
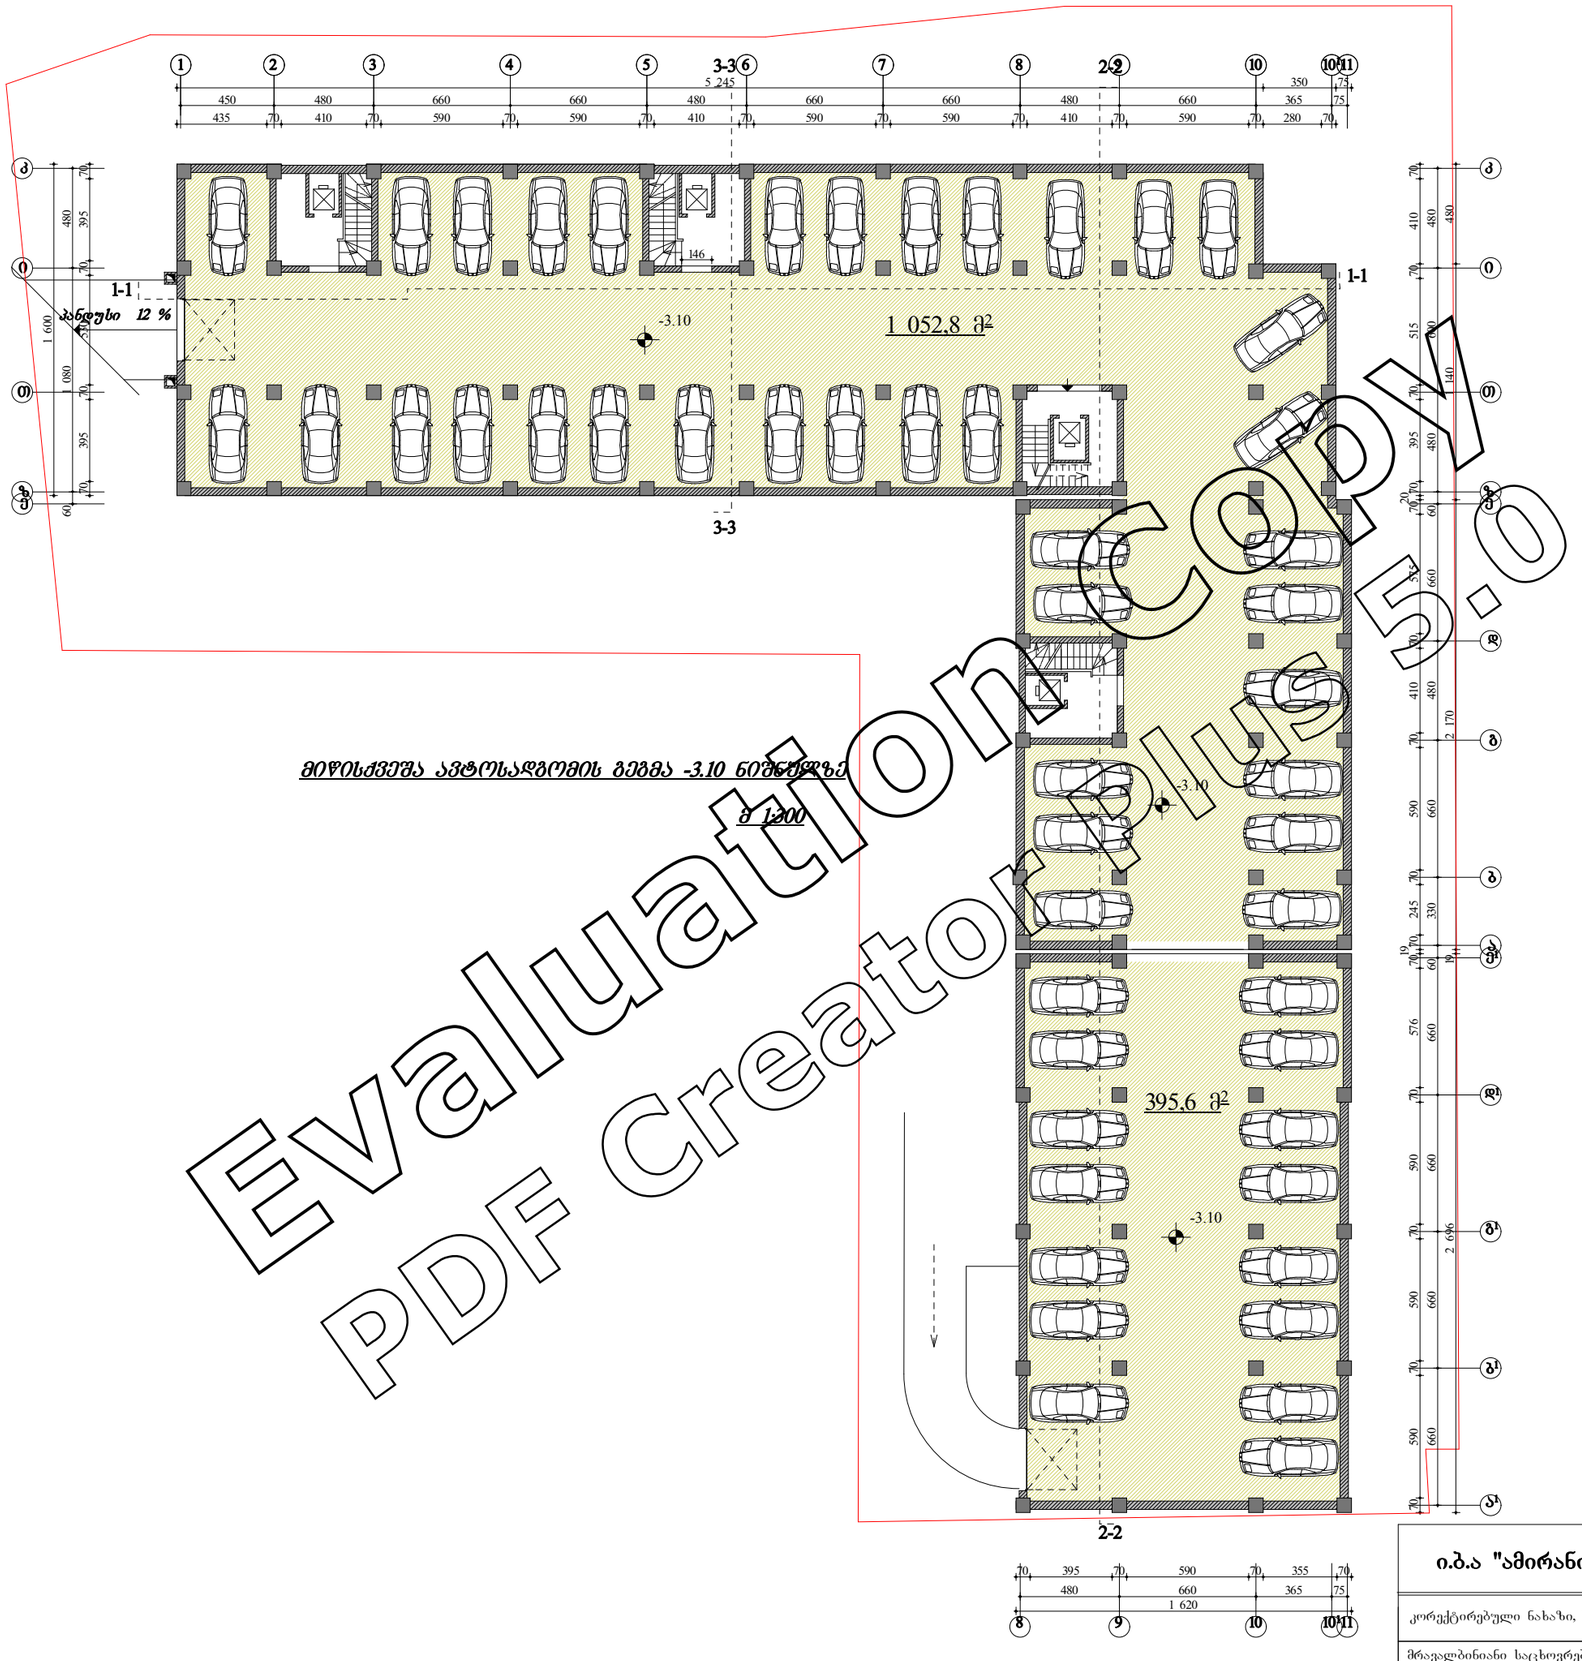


მიწისქვეშა ავტოსადგომის მეშვ -3.10 ნიშნულზე

მ 1:300


Evaluation Copy
PDF Creator Plus 5.0

ი.ბ.ა "ამირანი 2007"	თანამდებობა	ხელმოწერა	გვარი	ფურცელი
	დირექტორი		დ. ნიშნიანიძე	ა-№
კორექტირებული ნახაზი, ხარვეზების გასწორება	პრ.მთ.არქ.		გგოგრიჭიანი	ფურცელი
	პრ. ავტორი		გგოგრიჭიანი	№
მრავალბინიანი საცხოვრებელი სახლი (ოფისებით) ერისთავის ქუჩ № 3–ში	შეასრულა		ნ. გაბუნია	მაშტაბი
				1:200
	დაკვეთა №			
	სტადია			
ავტოსადგომი	ტ.პ			

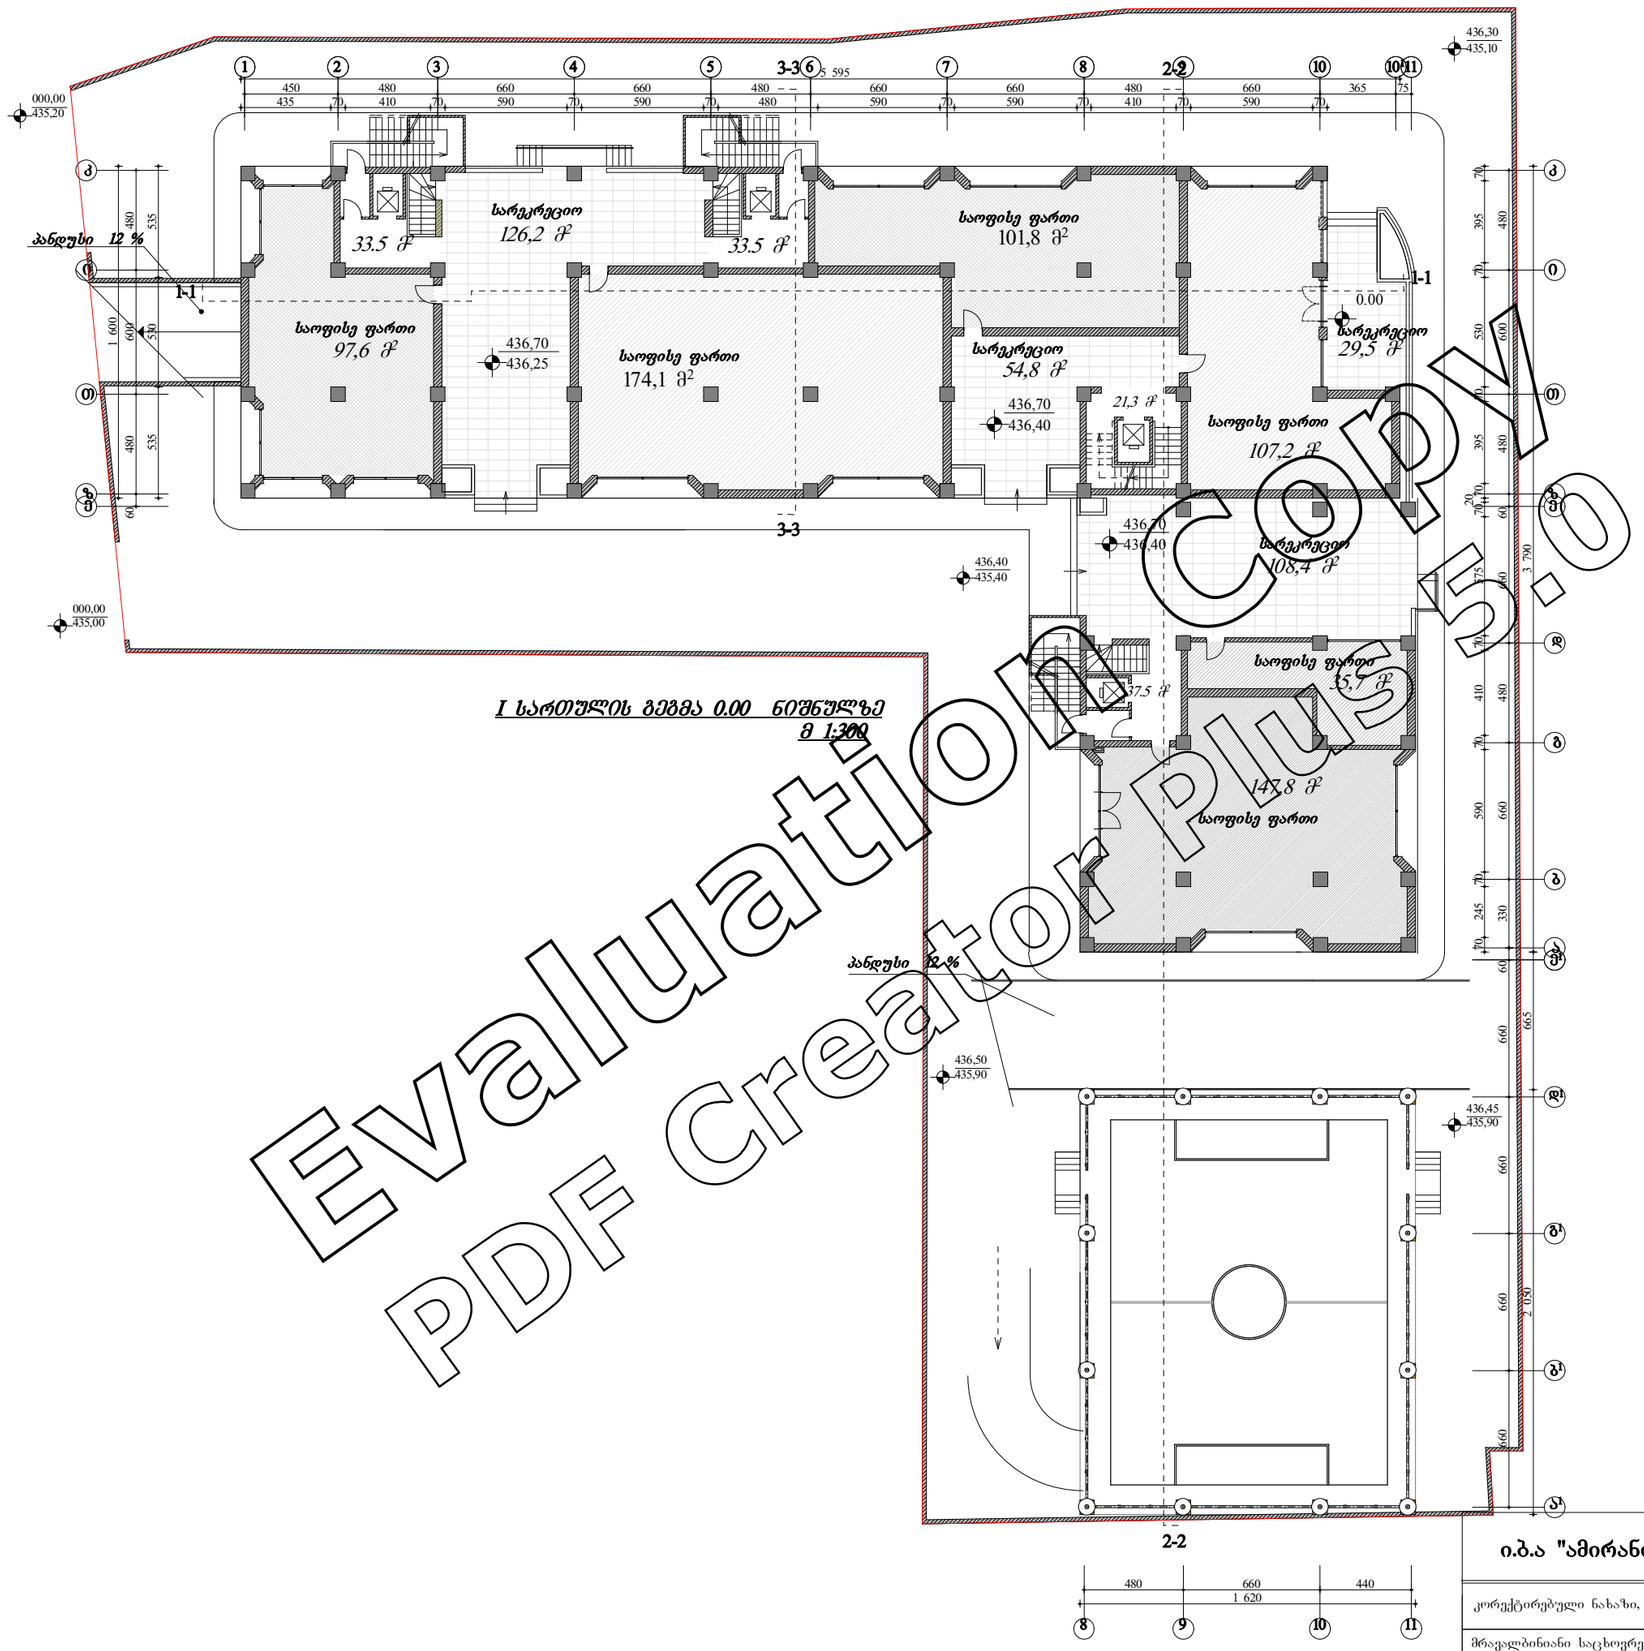

Evaluation Copy
PDF Creator Plus 5.0

ი.ბ.ა "ამირანი 2007"	თანამდებობა	ხელმოწერა	გვარი	ფურცელი
	დირექტორი		დ. ნიშნიანიძე	ა-№
კორექტირებული ნახაზი, სარეკრეციის გასწორება	პრ.მთ.არქ.		გგოგრიჭიანი	ფურცელი
	პრ. ავტორი		გგოგრიჭიანი	№
მრავალბინიანი საცხოვრებელი სახლი (ოფისებით) ერისთავის ქუჩ № 3–ში	შეასრულა		ნ. გაბუნია	მაშტაბი
				1:200
I სართულის გეგმა				

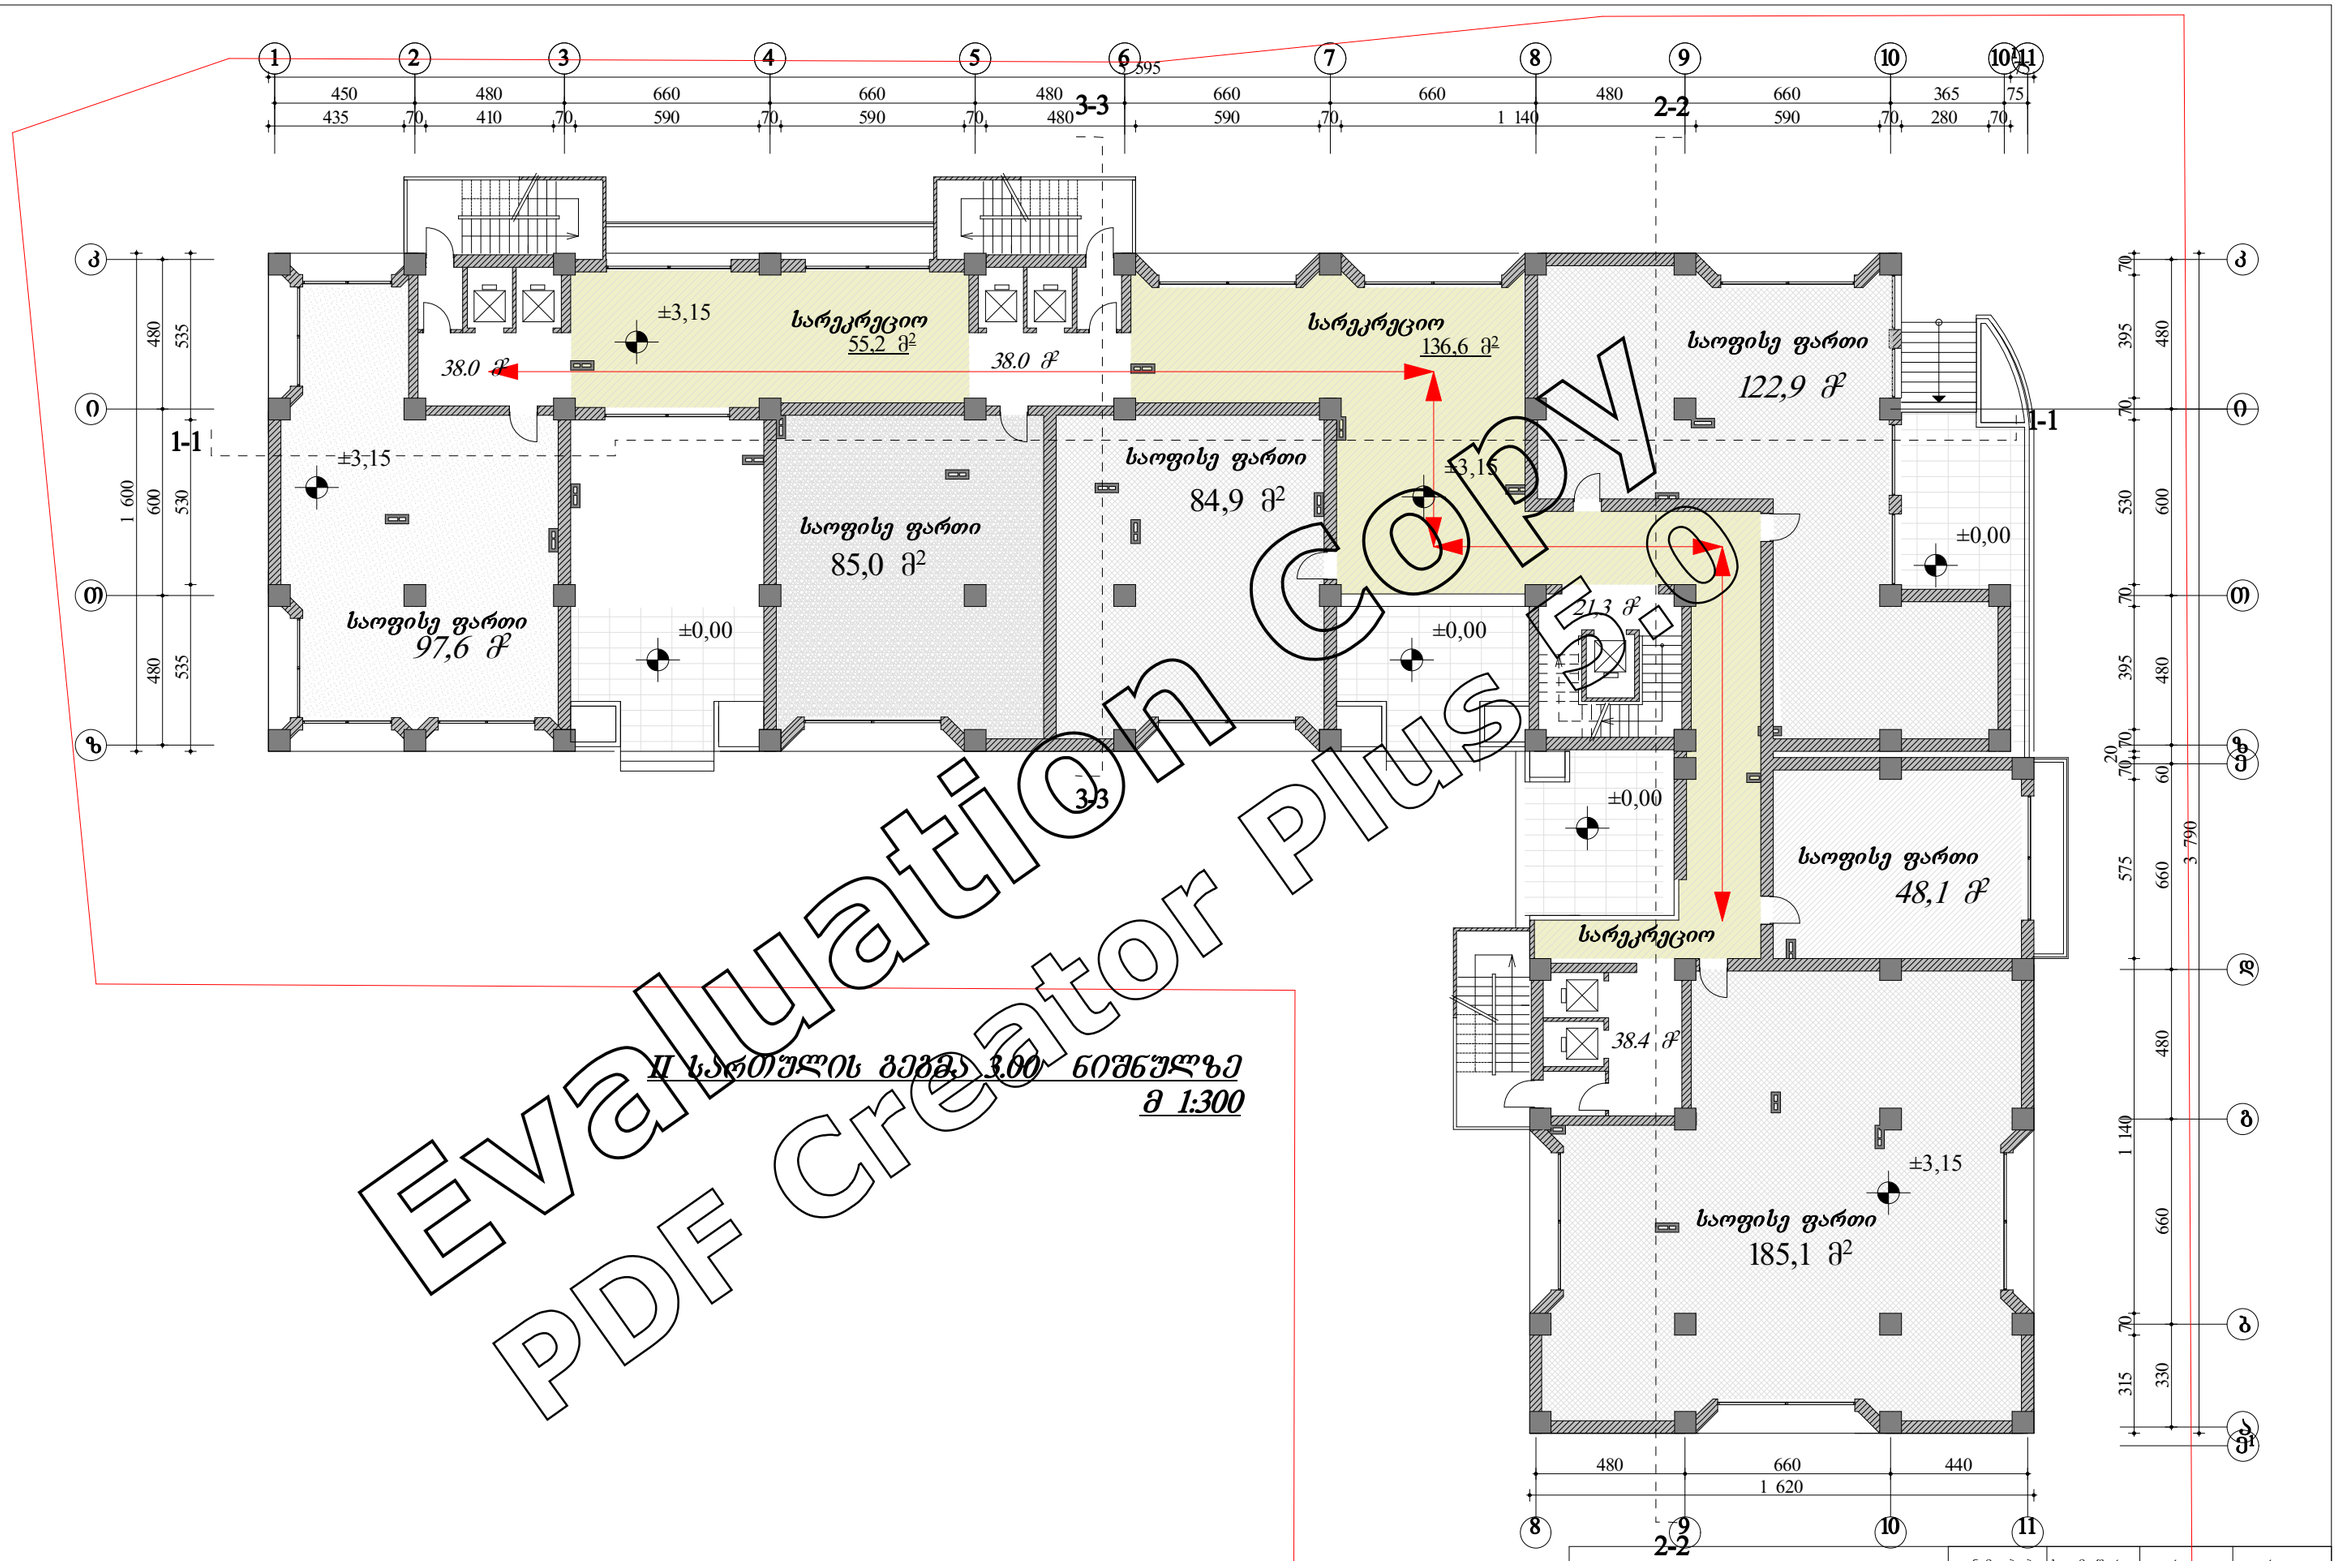


Evaluation Copy
PDF Creator Plus

II სართულის გეგმა 3.00 ნიშნულზე
მ 1:300

ი.ბ.ა "ამირანი 2007"	თანამდებობა	ხელმოწერა	გვარი	ფურცელი
	დირექტორი		დ. ნიშნიანიძე	ა-№
კორექტირებული ნახაზი, ხარვეზების გასწორება	პრ.მთ.არქ.		გ.გოგორიჭიანი	ფურცელი
	პრ. ავტორი		გ.გოგორიჭიანი	№
მრავალბინიანი საცხოვრებელი სახლი (ოფისებით) ერისთავის ქუჩ № 3–ში	შეასრულა		ნ. გაბუნია	მაშტაბი
				1:200
II სართულის გეგმა				
დაკვეთა №				
სტადია				
ტ.პ				

Evaluation Copy
PDF Creator Plus 5.5

III სართულის გეგმა +6.30 ნიშნულზე
მ 1:200

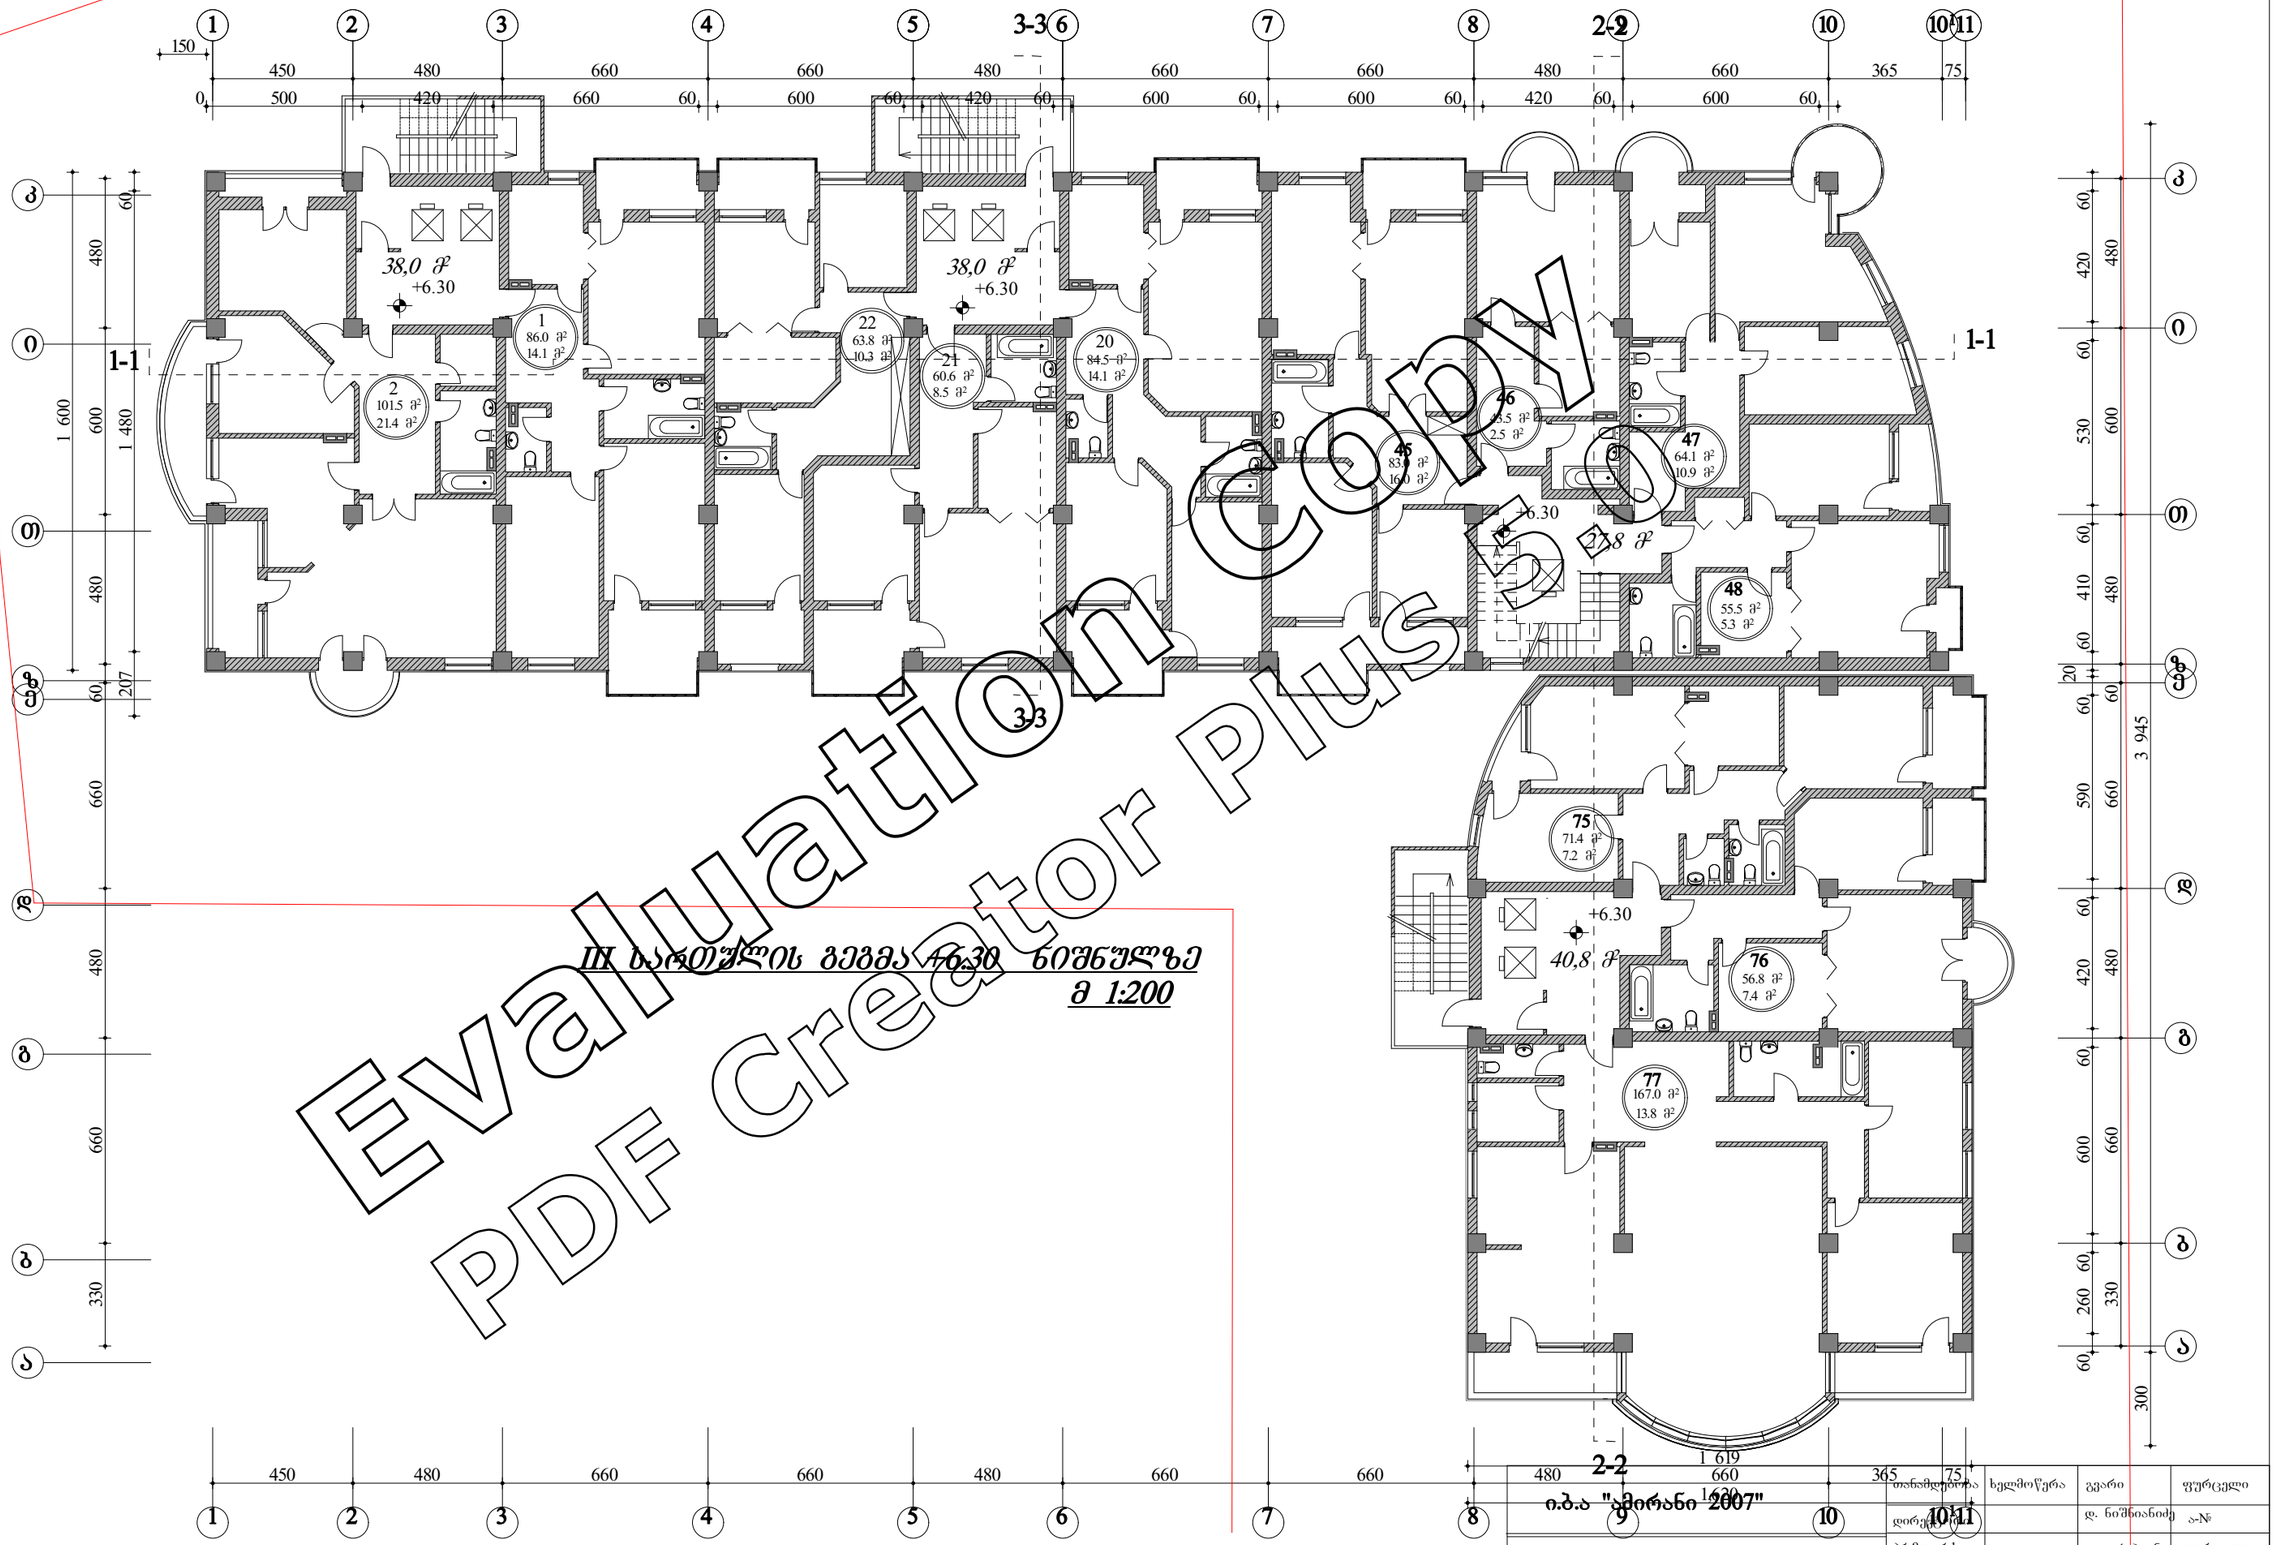

თანამდებობა	ხელმოწერა	გვარი		ფურცელი
დირექტორი		დ. ნიშნიანიძე	ა-№	
პრ.მთ.არქ.		გგოგრიჭიანი	ფურცელი	
პრ. ავტორი		გგოგრიჭიანი	№	
შეასრულა		ნ. გაბუნია	მაშტაბი	
			1:200	

კორექტირებული ნახაზი, ხარვეზების გახსორება

მრავალბინიანი საცხოვრებელი სახლი (ოფისებით) ერისთავის ქუჩ № 3–ში


დაკვეთა №

სტადია

III სართულის გეგმა

ტ-პ

ი.მ.ა "ამირანი 2007"

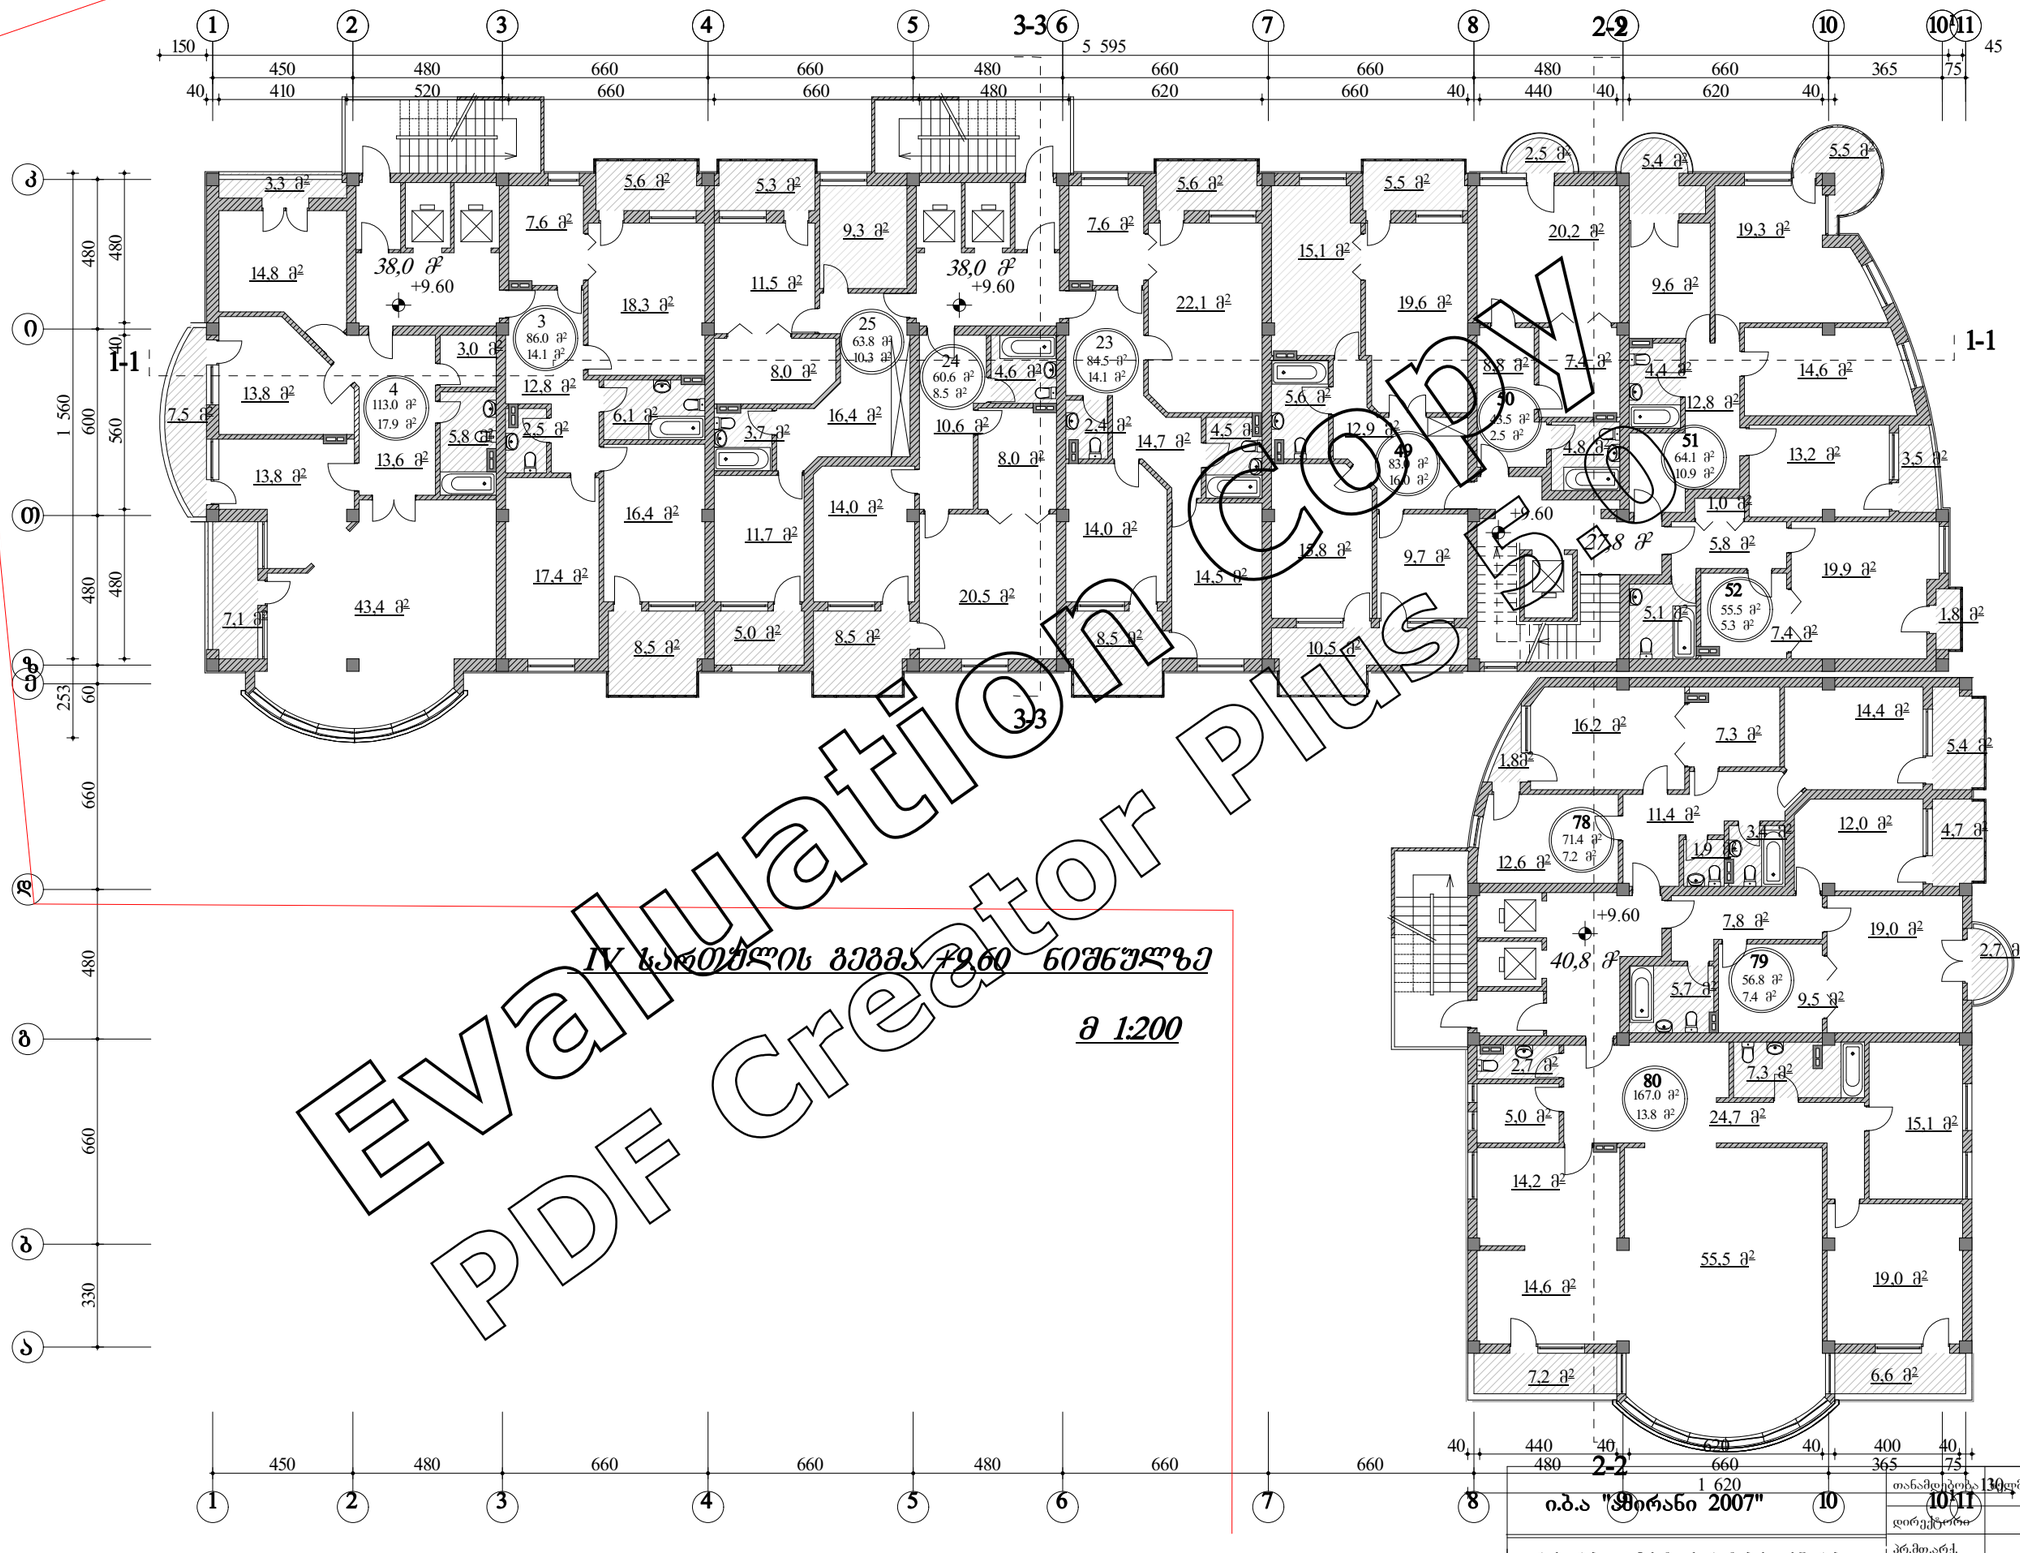

Evaluation Copy
PDF Creator Plus

თანამფლობი	ხელმოწერა	გვარი	ფურცელი
დირექტორი		დ. ნიშნიანიძე	ა-№
პრ.მთ.არქ.		გგოგრჭიანი	ფურცელი
პრ. ავტორი		გგოგრჭიანი	№
შეასრულა		ნ. გაბუნია	მაშტაბი
			1:200

კორექტირებული ნახაზი, ხარვეზების გახსორება

მრავალბინიანი საცხოვრებელი სახლი (ოფისებით) ერისთავის ქუჩ № 3–ში

დაკვეთა №

სტადია

IV სართულის გეგმა

ტ-პ

ი.მ.ა "ვშირანი 2007"

Evaluation Copy
PDF Creator Plus

V სართულის გეგმა +12.90 ნიშნულზე
მ 1:200

თანამდებობა	ხელმოწერა	გვარი	ფურცელი
დირექტორი		დ. ნაშინიანიძე	ა-№
პრ.მთ.არქ.		გ.გოგორჭიანი	ფურცელი
პრ. ავტორი		გ.გოგორჭიანი	№
შეასრულა		ნ. გაბუნია	მაშტაბი
			1:200

კორექტირებული ნახაზი, ხარვეზების გასწორება

მრავალბინიანი საცხოვრებელი სახლი (ოფისებით) ერისთავის ქუჩ № 3–ში


დაკვეთა №

სტადია


V სართულის გეგმა

ტ-პ


ი.მ.ა "ვერანი 2007"

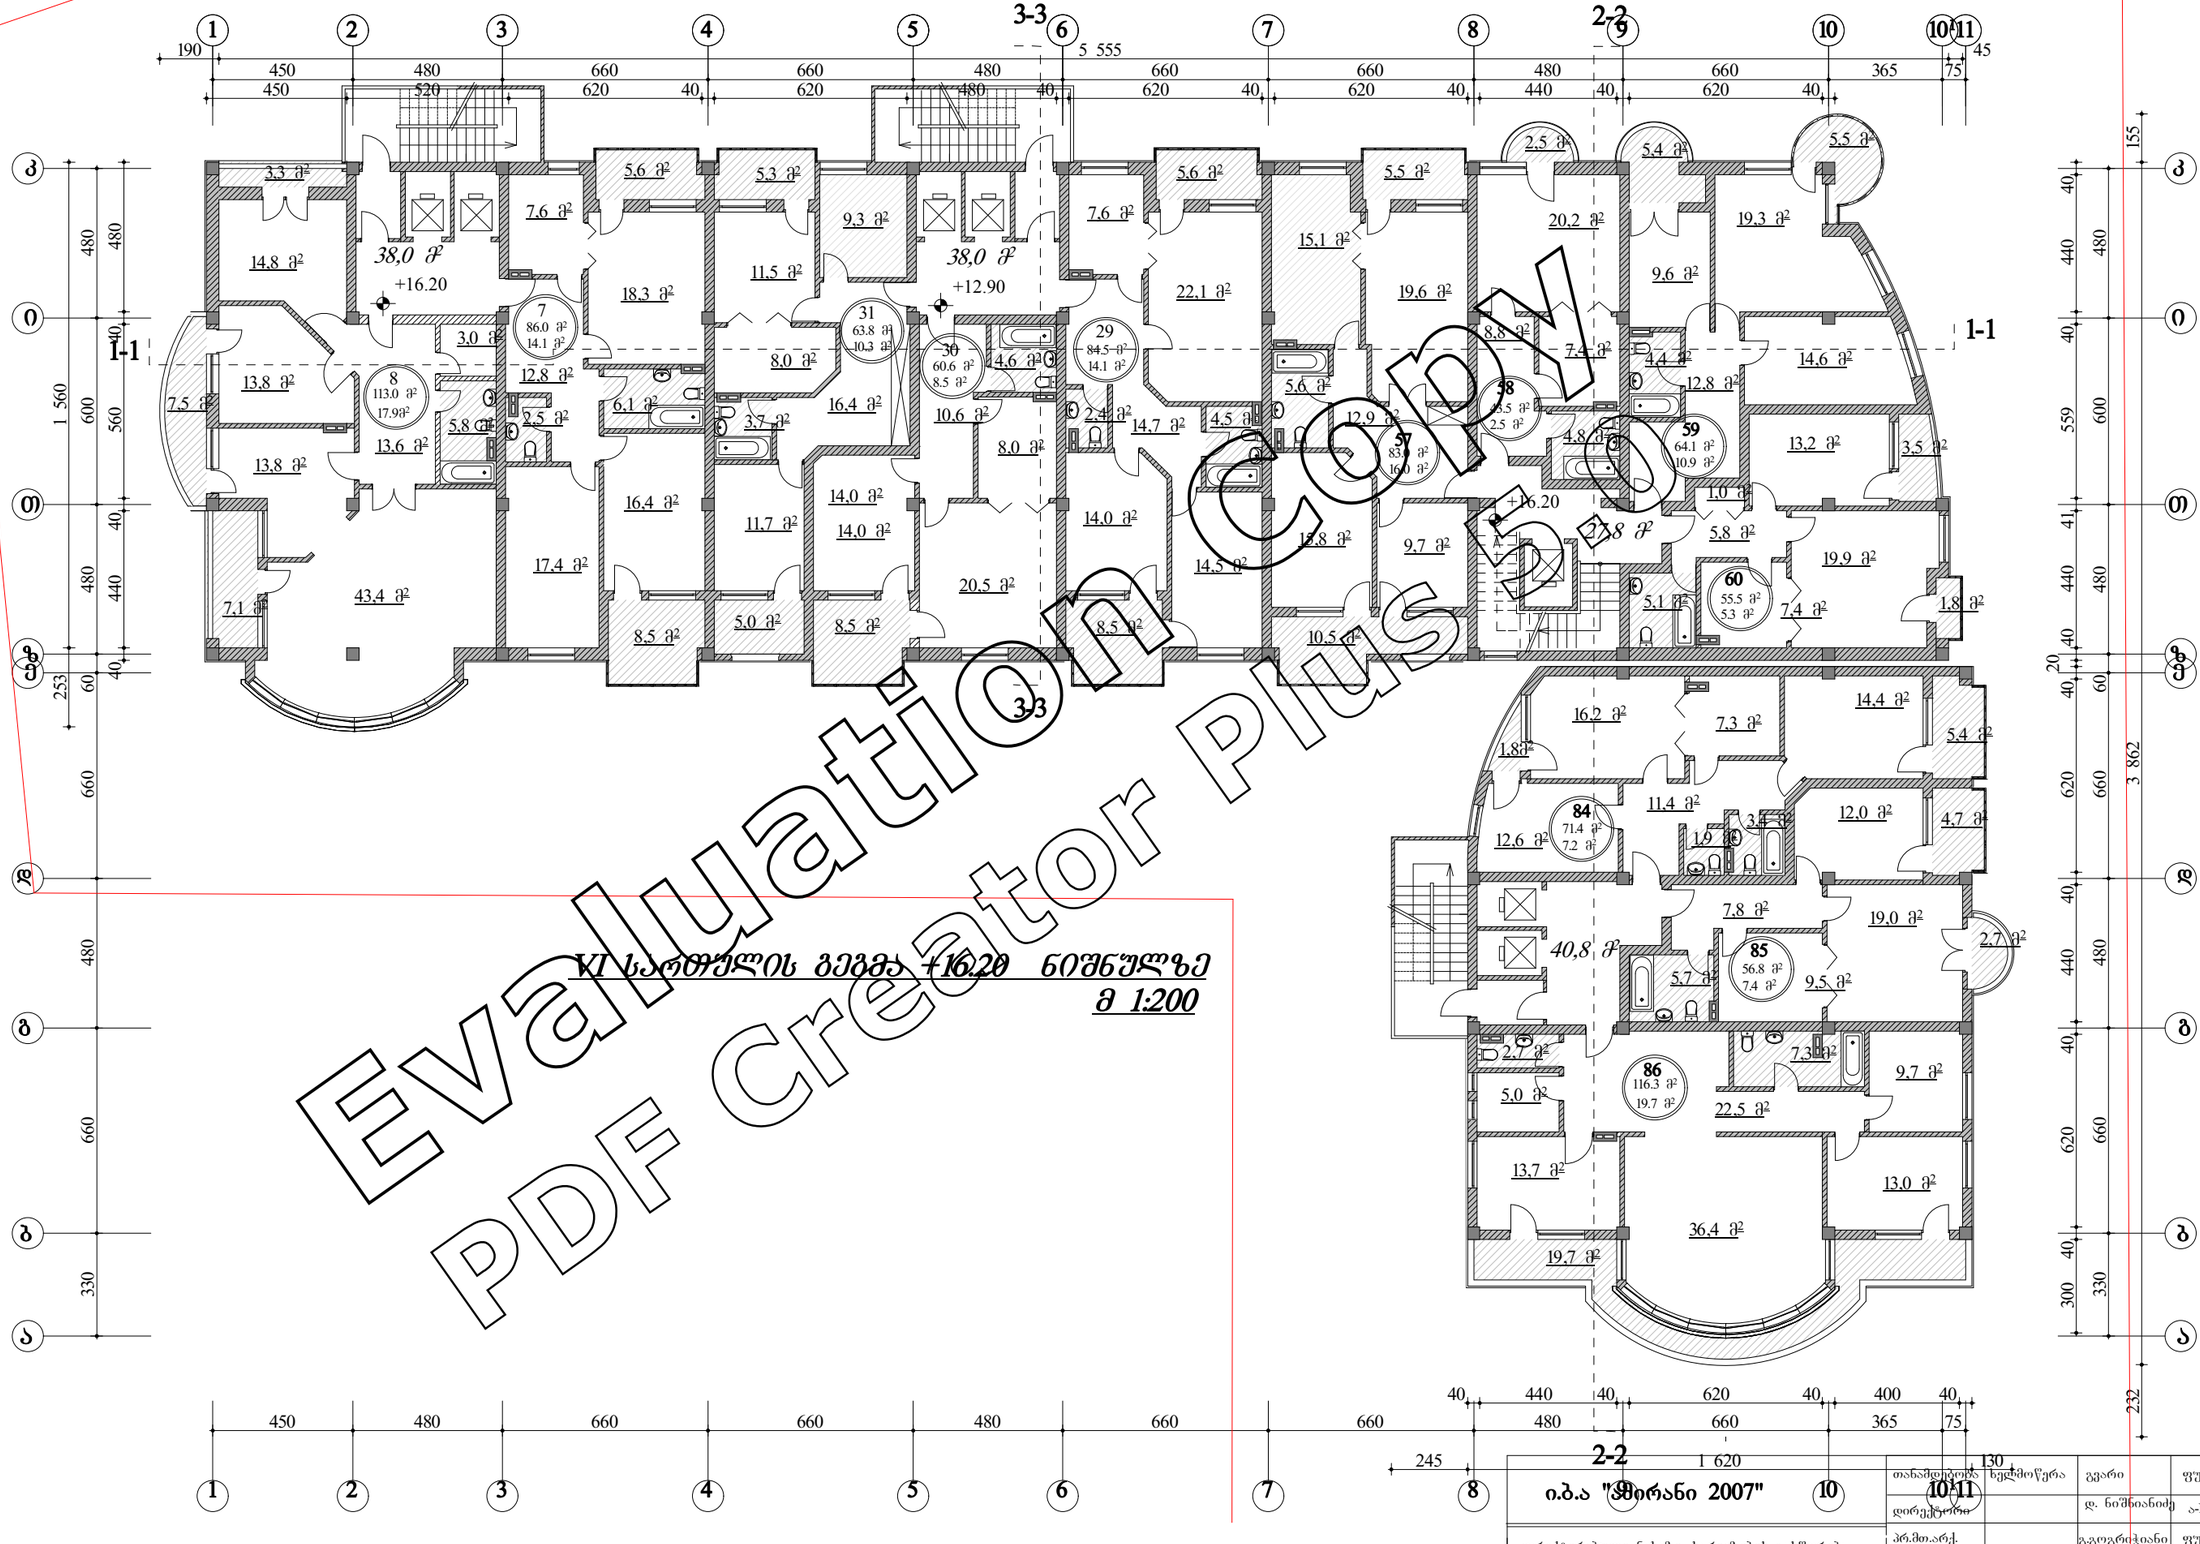

Evaluation Copy
PDF Creator Plus

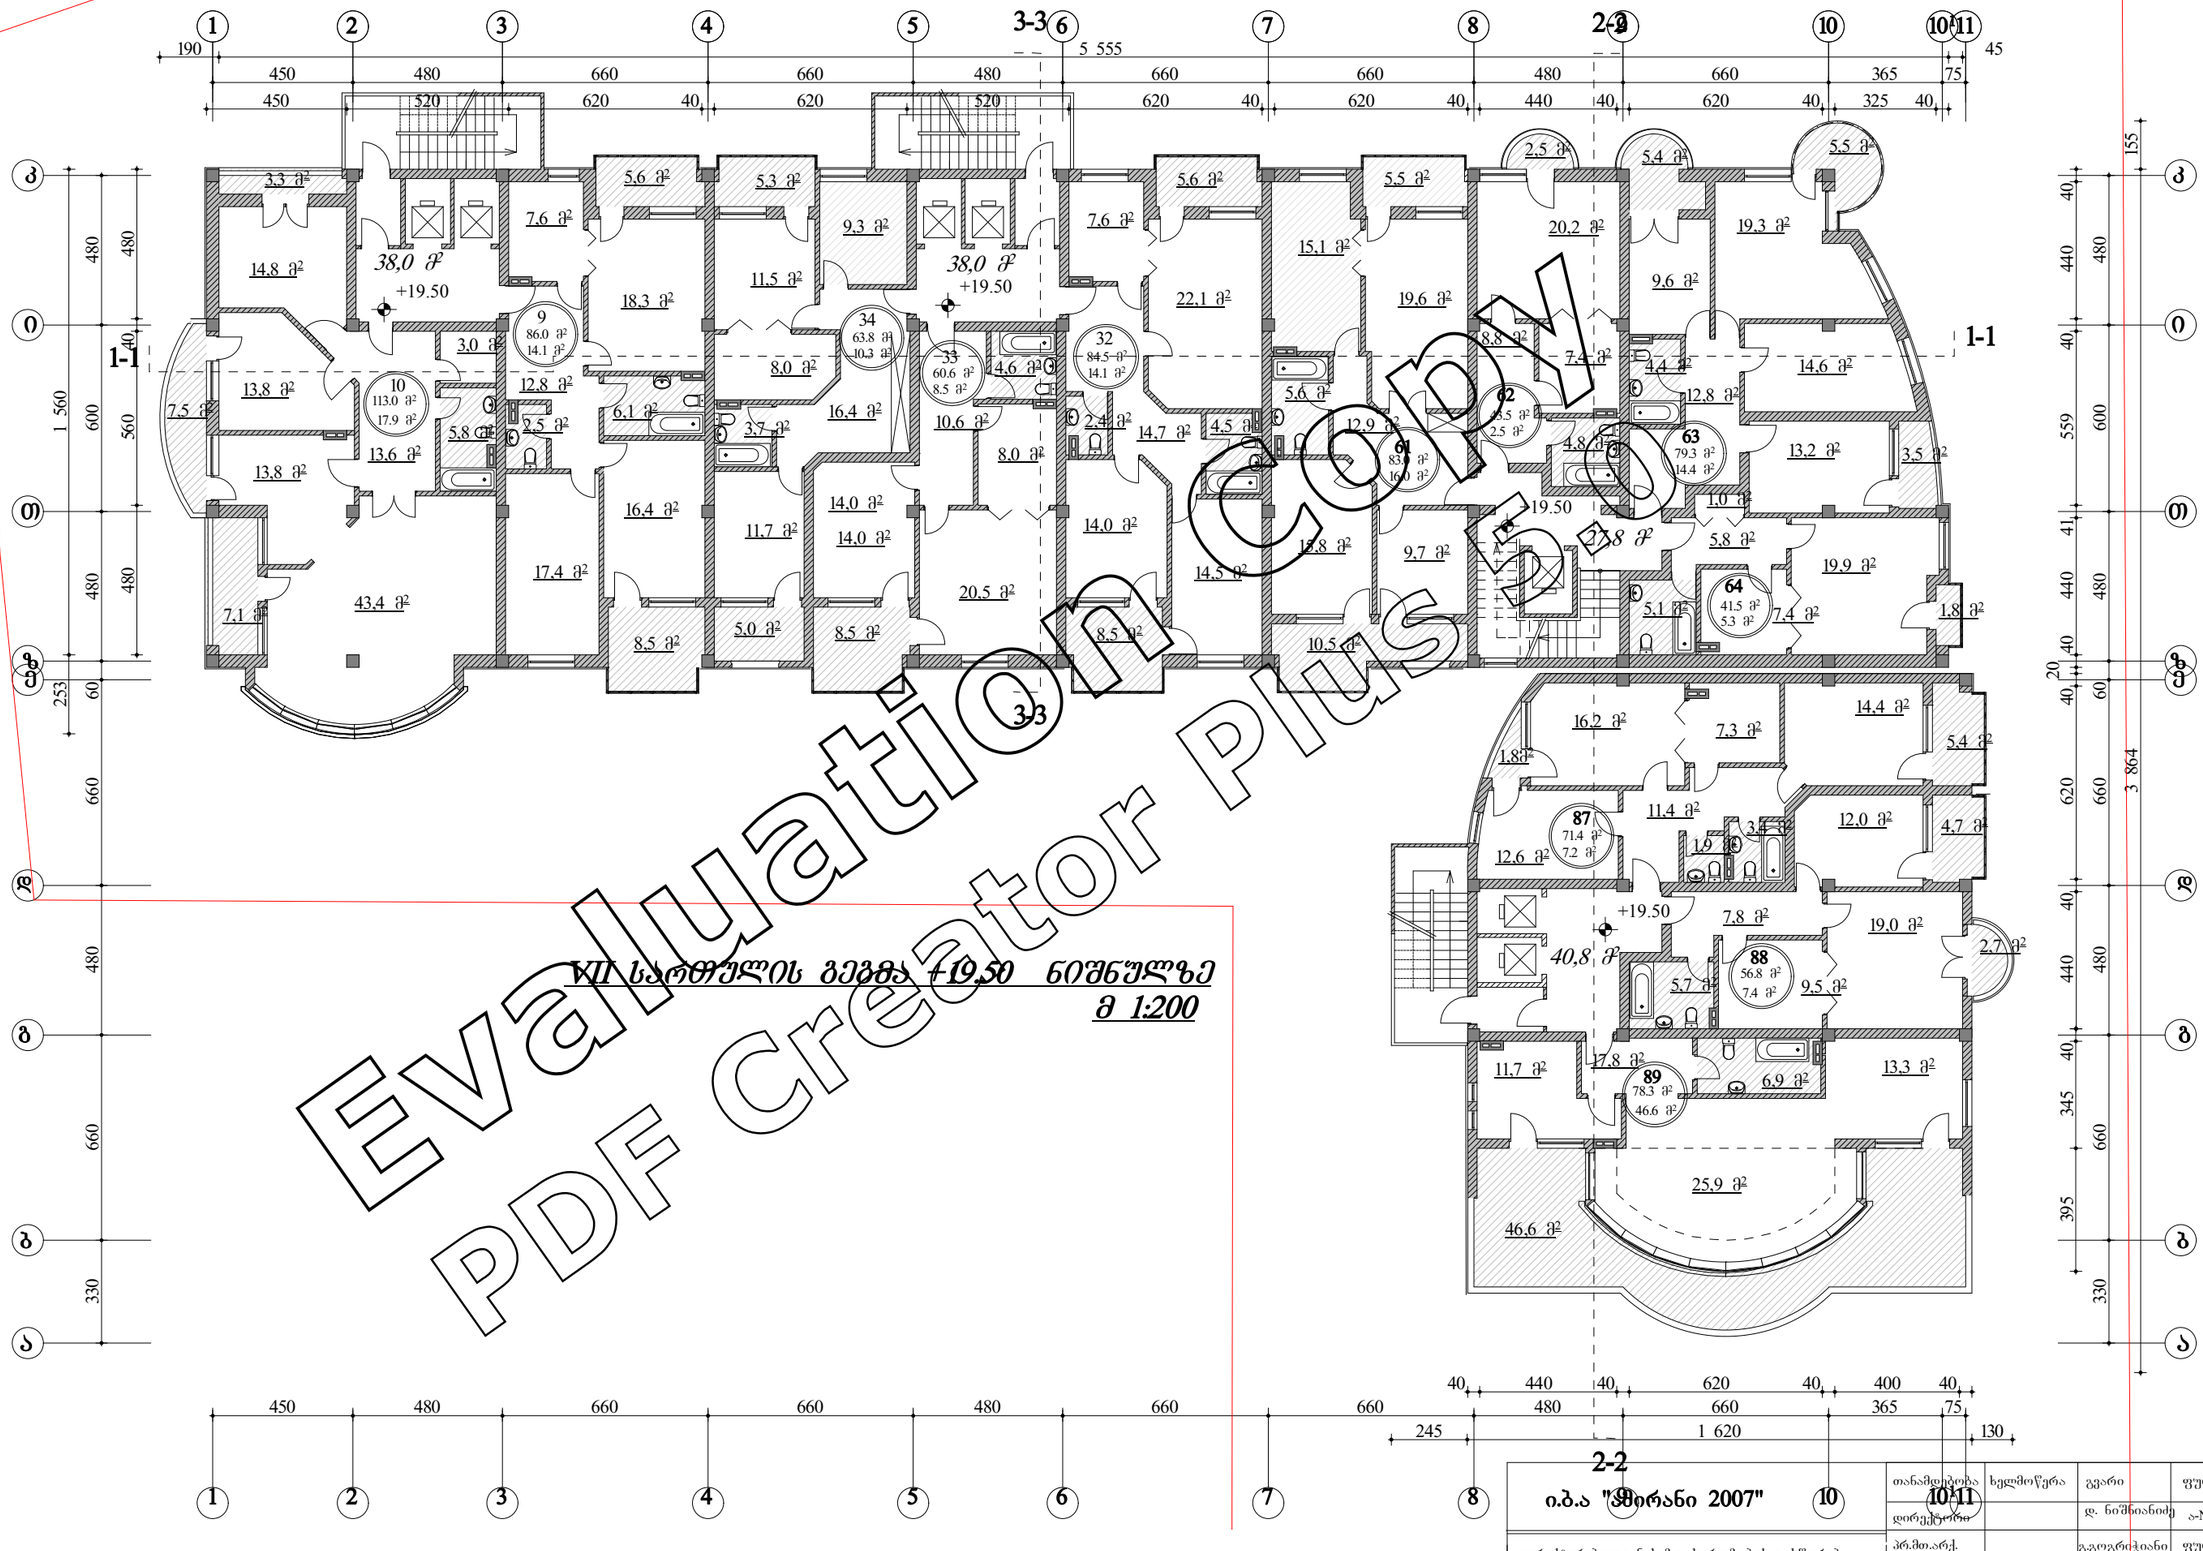


Evaluation Copy
PDF Creator Plus

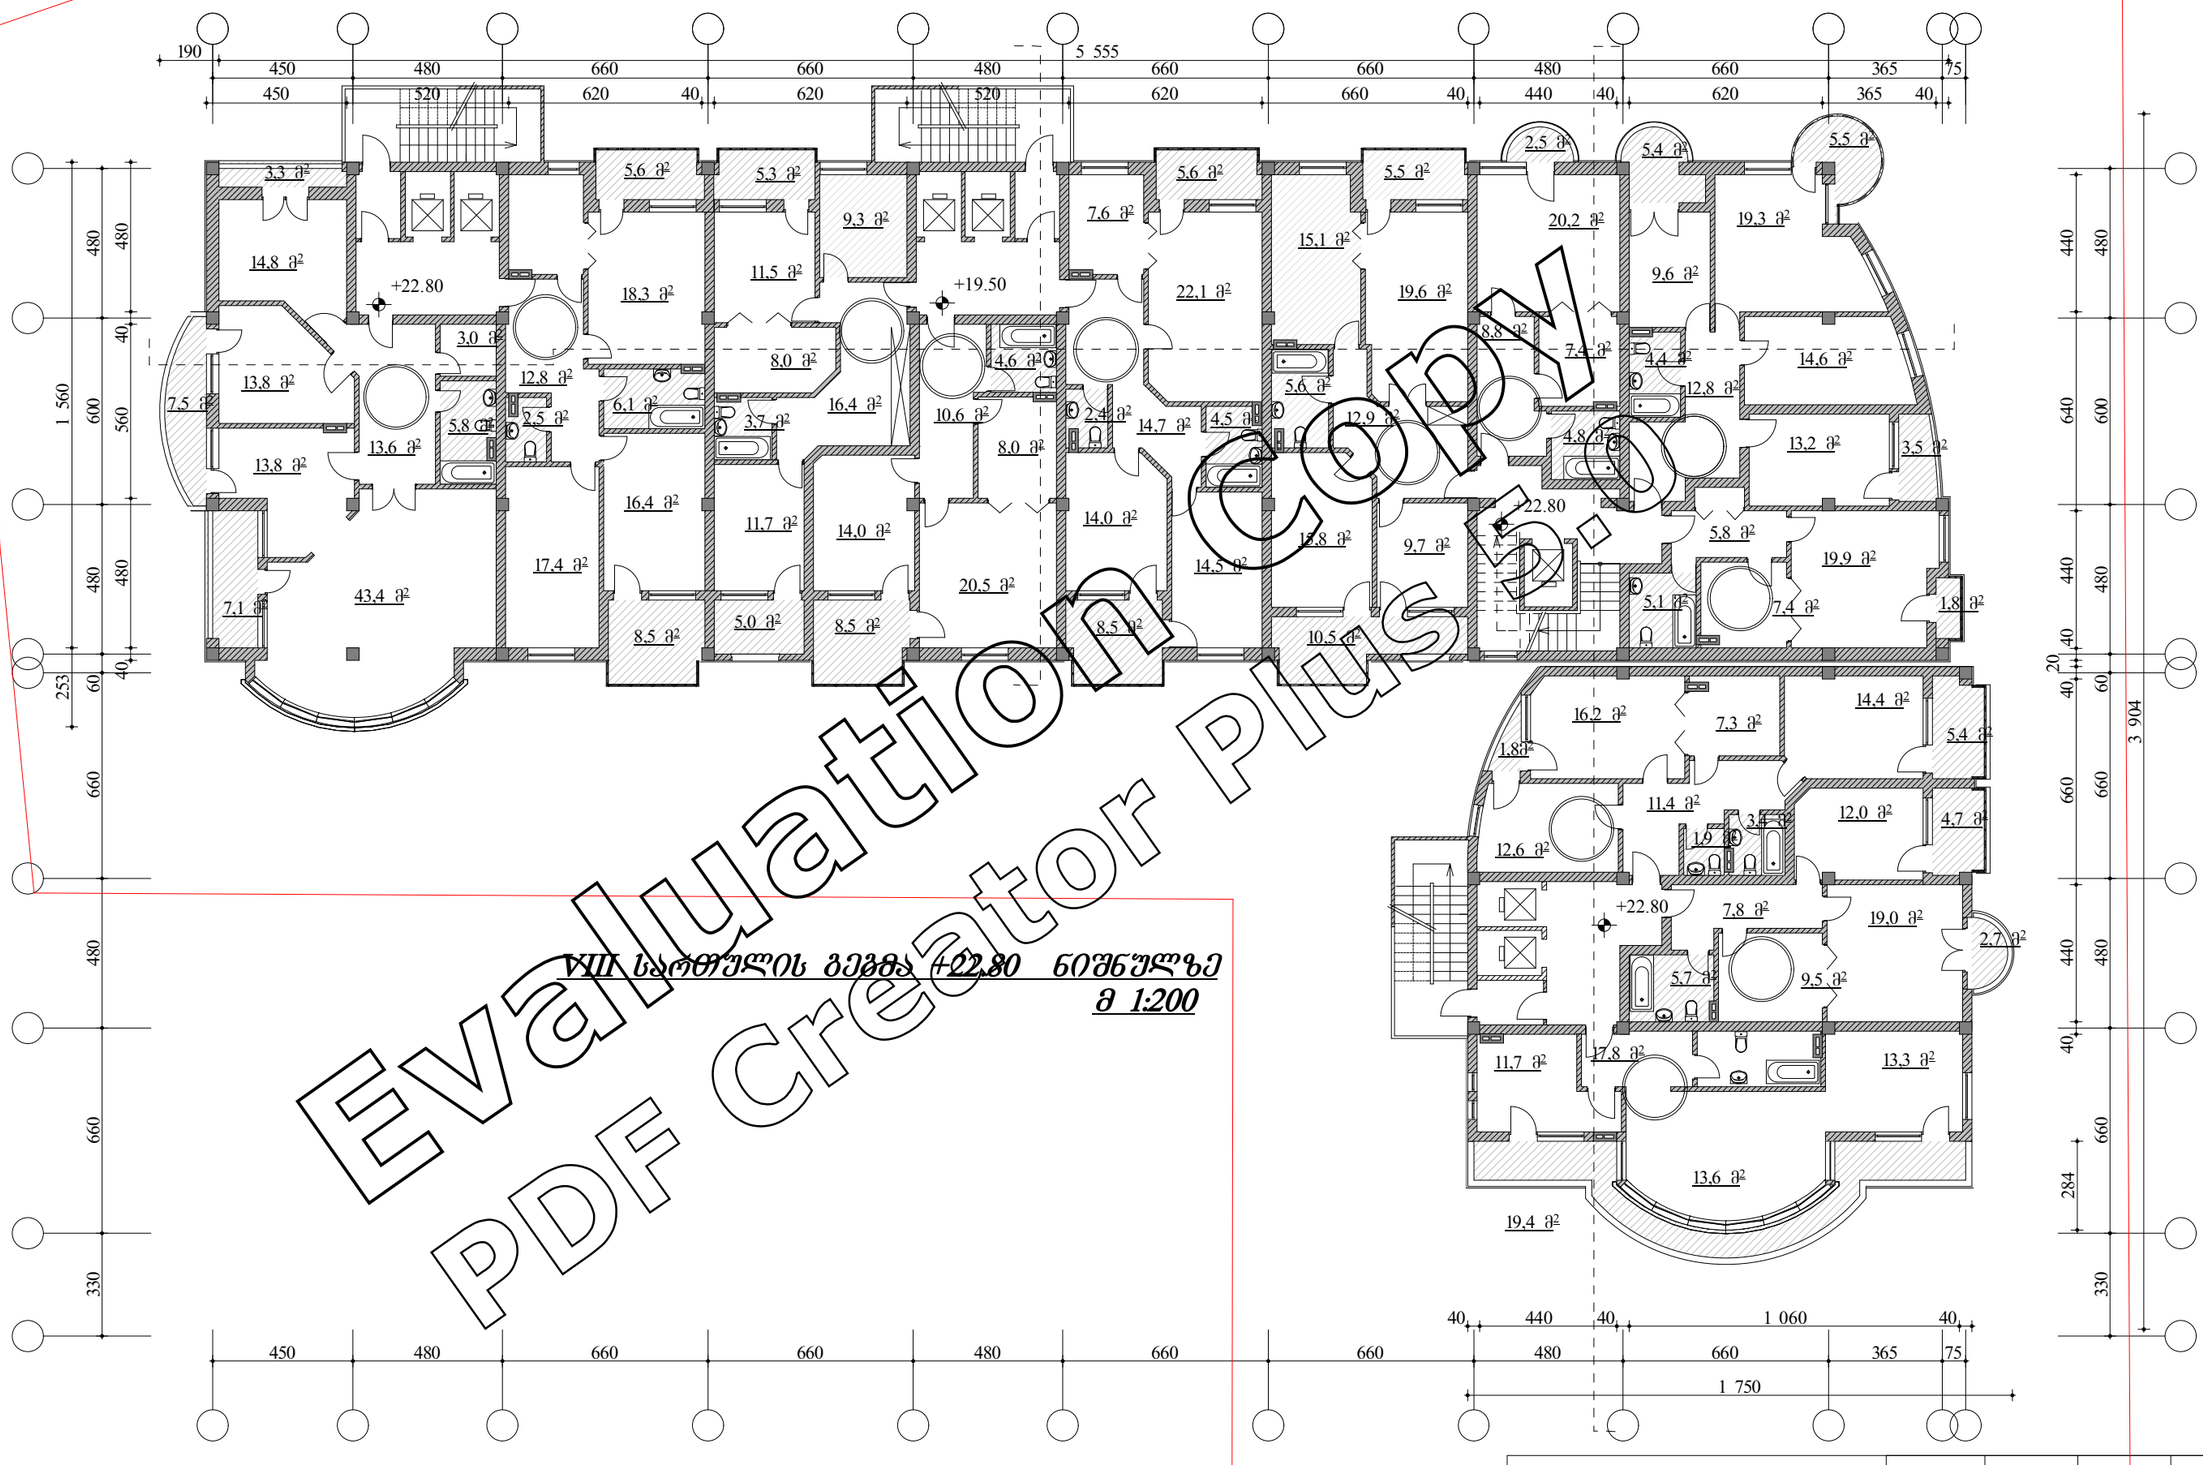

VIII სართულის გეგმა +22.80 ნიშნულზე
მ 1:200

Evaluation Copy
PDF Creator Plus

ი.ბ.ა "ამირანი 2007"	თანამდებობა	ხელმოწერა	გვარი	ფურცელი
	დირექტორი		დ. ნიშნიანიძე	ა-№
კორექტირებული ნახაზი, ხარვეზების გასწორება	პრ.მთ.არქ.		გ.გოგორჭიანი	ფურცელი
	პრ. ავტორი		გ.გოგორჭიანი	№
მრავალბინიანი საცხოვრებელი სახლი (ოფისებით) ერისთავის ქუჩ № 3–ში	შეასრულა		ნ. გაბუნია	მაშტაბი
				1:200
VIII სართულის გეგმა				
	დაკვეთა №			
	სტადია			
	ტ-პ			

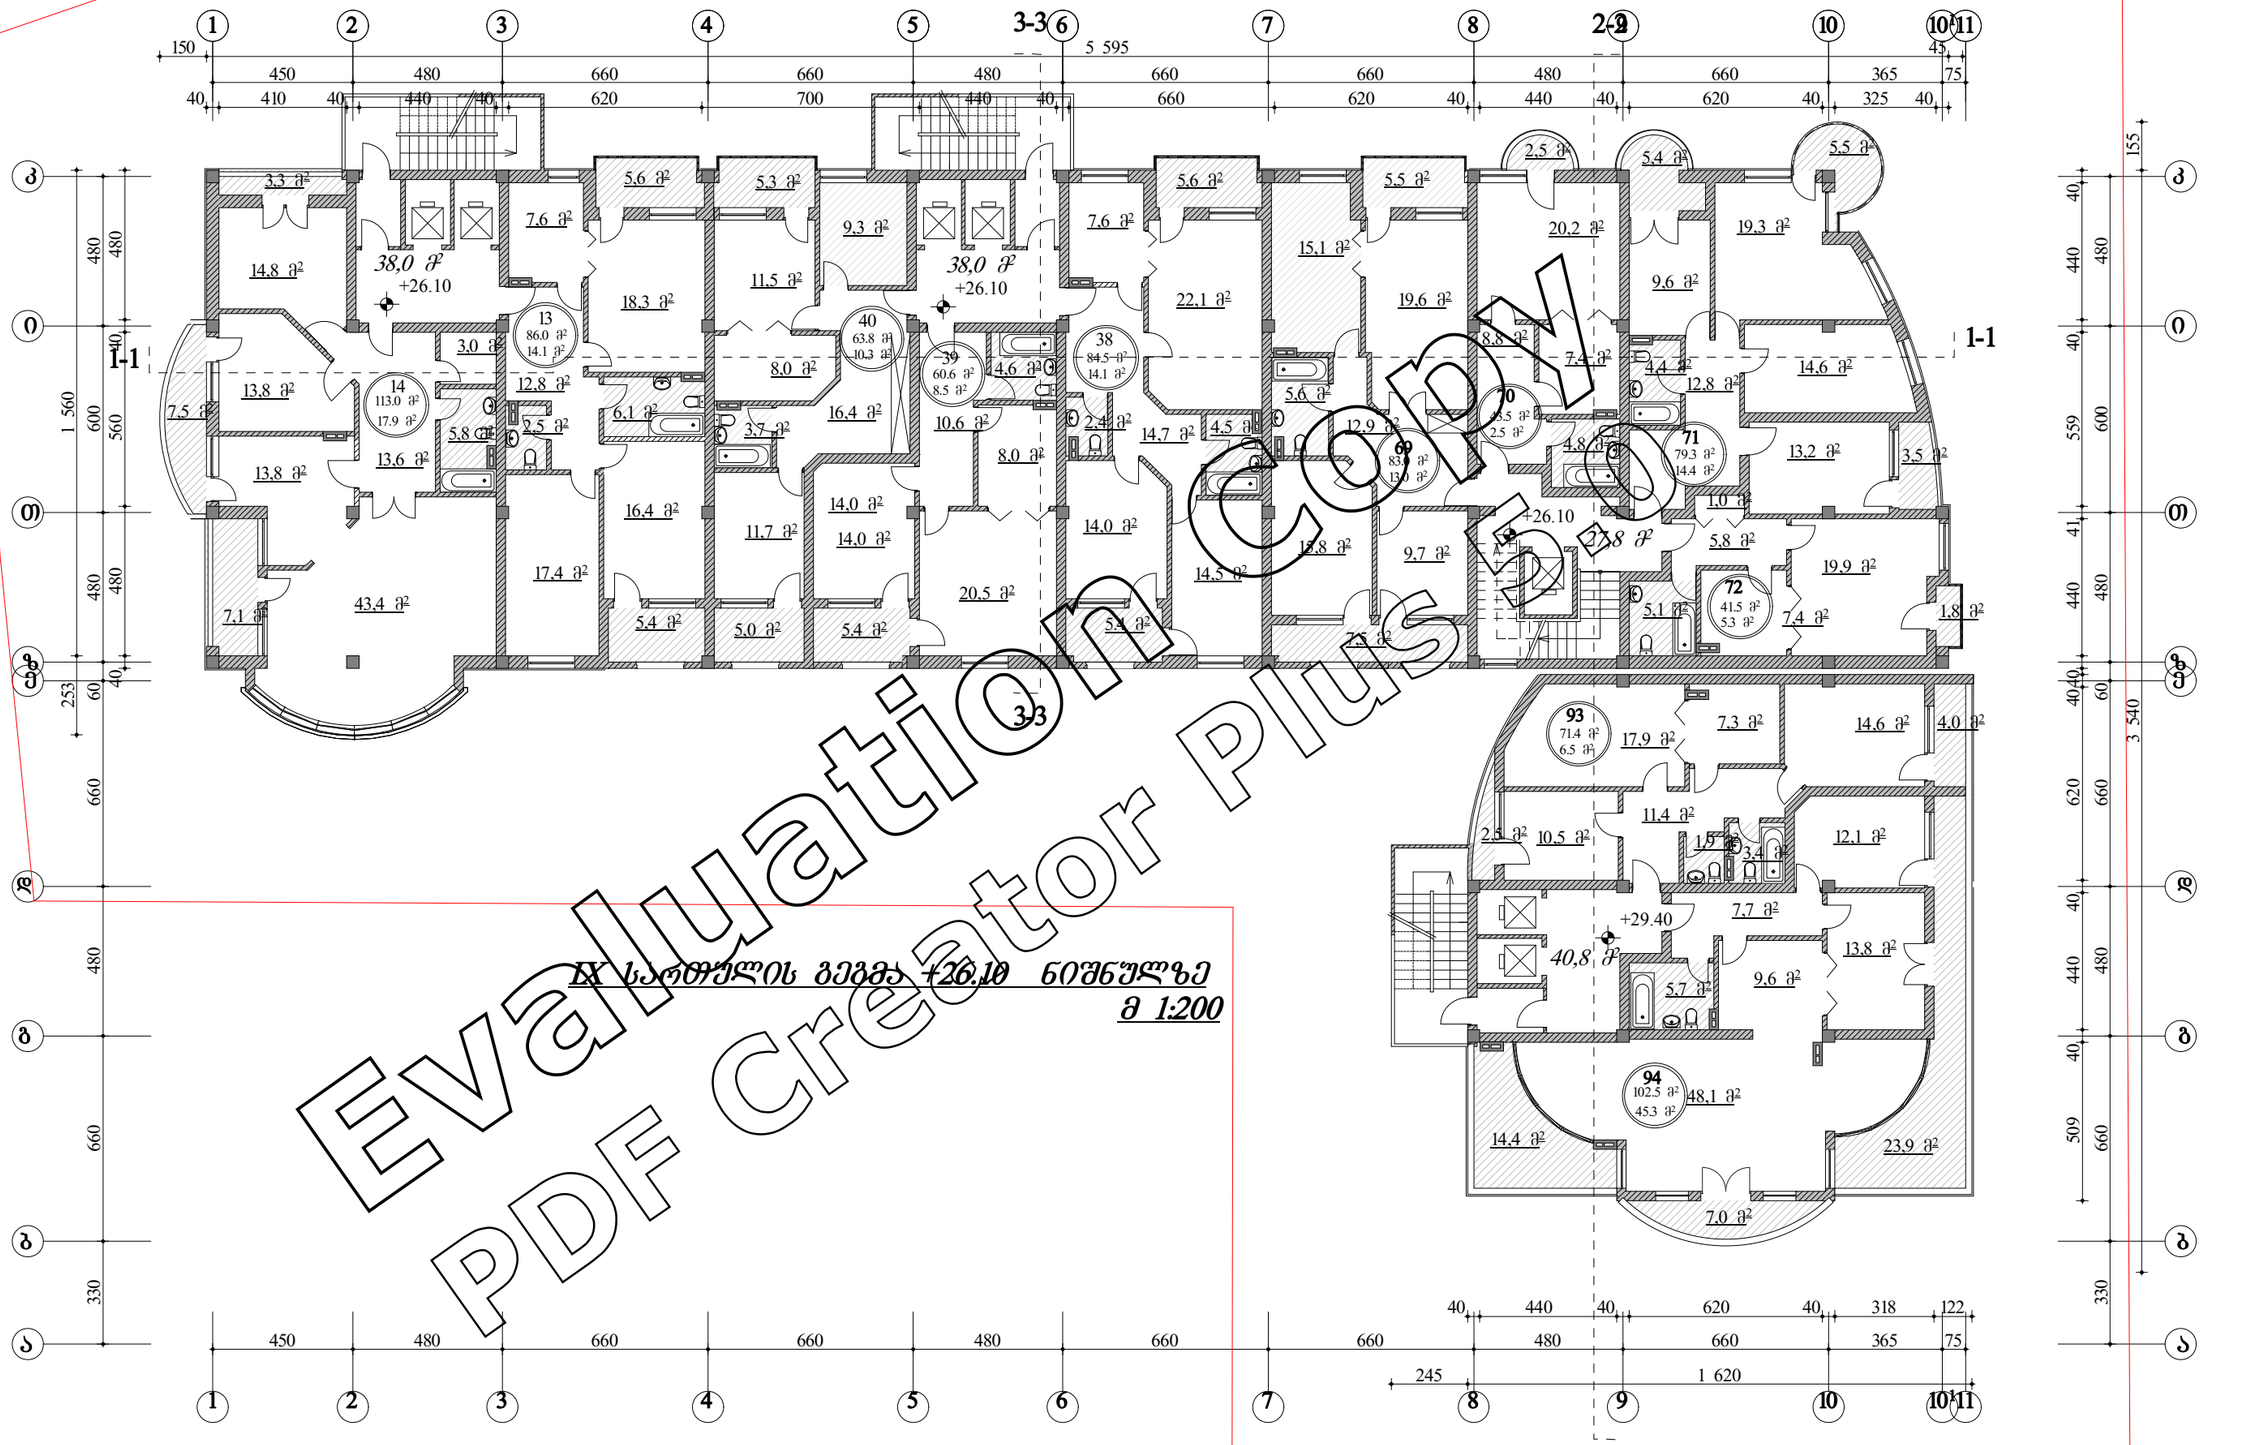


IX სართულის გეგმა +26.10 ნიშნულზე

მ 1:200

Evaluation Copy
PDF Creator Plus

ი.ბ.ა "ამირანი 2007"		თანამდებობა	ხელმოწერა	გვარი	ფურცელი
		დირექტორი		დ. ნიშნიანიძე	ა-№
კორექტირებული ნახაზი, ხარვეზების გასწორება		პრ.მთ.არქ.		გ.გოგორიშვილი	ფურცელი
		პრ. ავტორი		გ.გოგორიშვილი	№
მრავალბინიანი საცხოვრებელი სახლი (ოფისებით) ერისთავის ქუჩ № 3–ში	დაკვეთა №	შეასრულა		ნ. გაბუნია	მაშტაბი
	სტადია				1:200
IX სართულის გეგმა	ტ.პ				

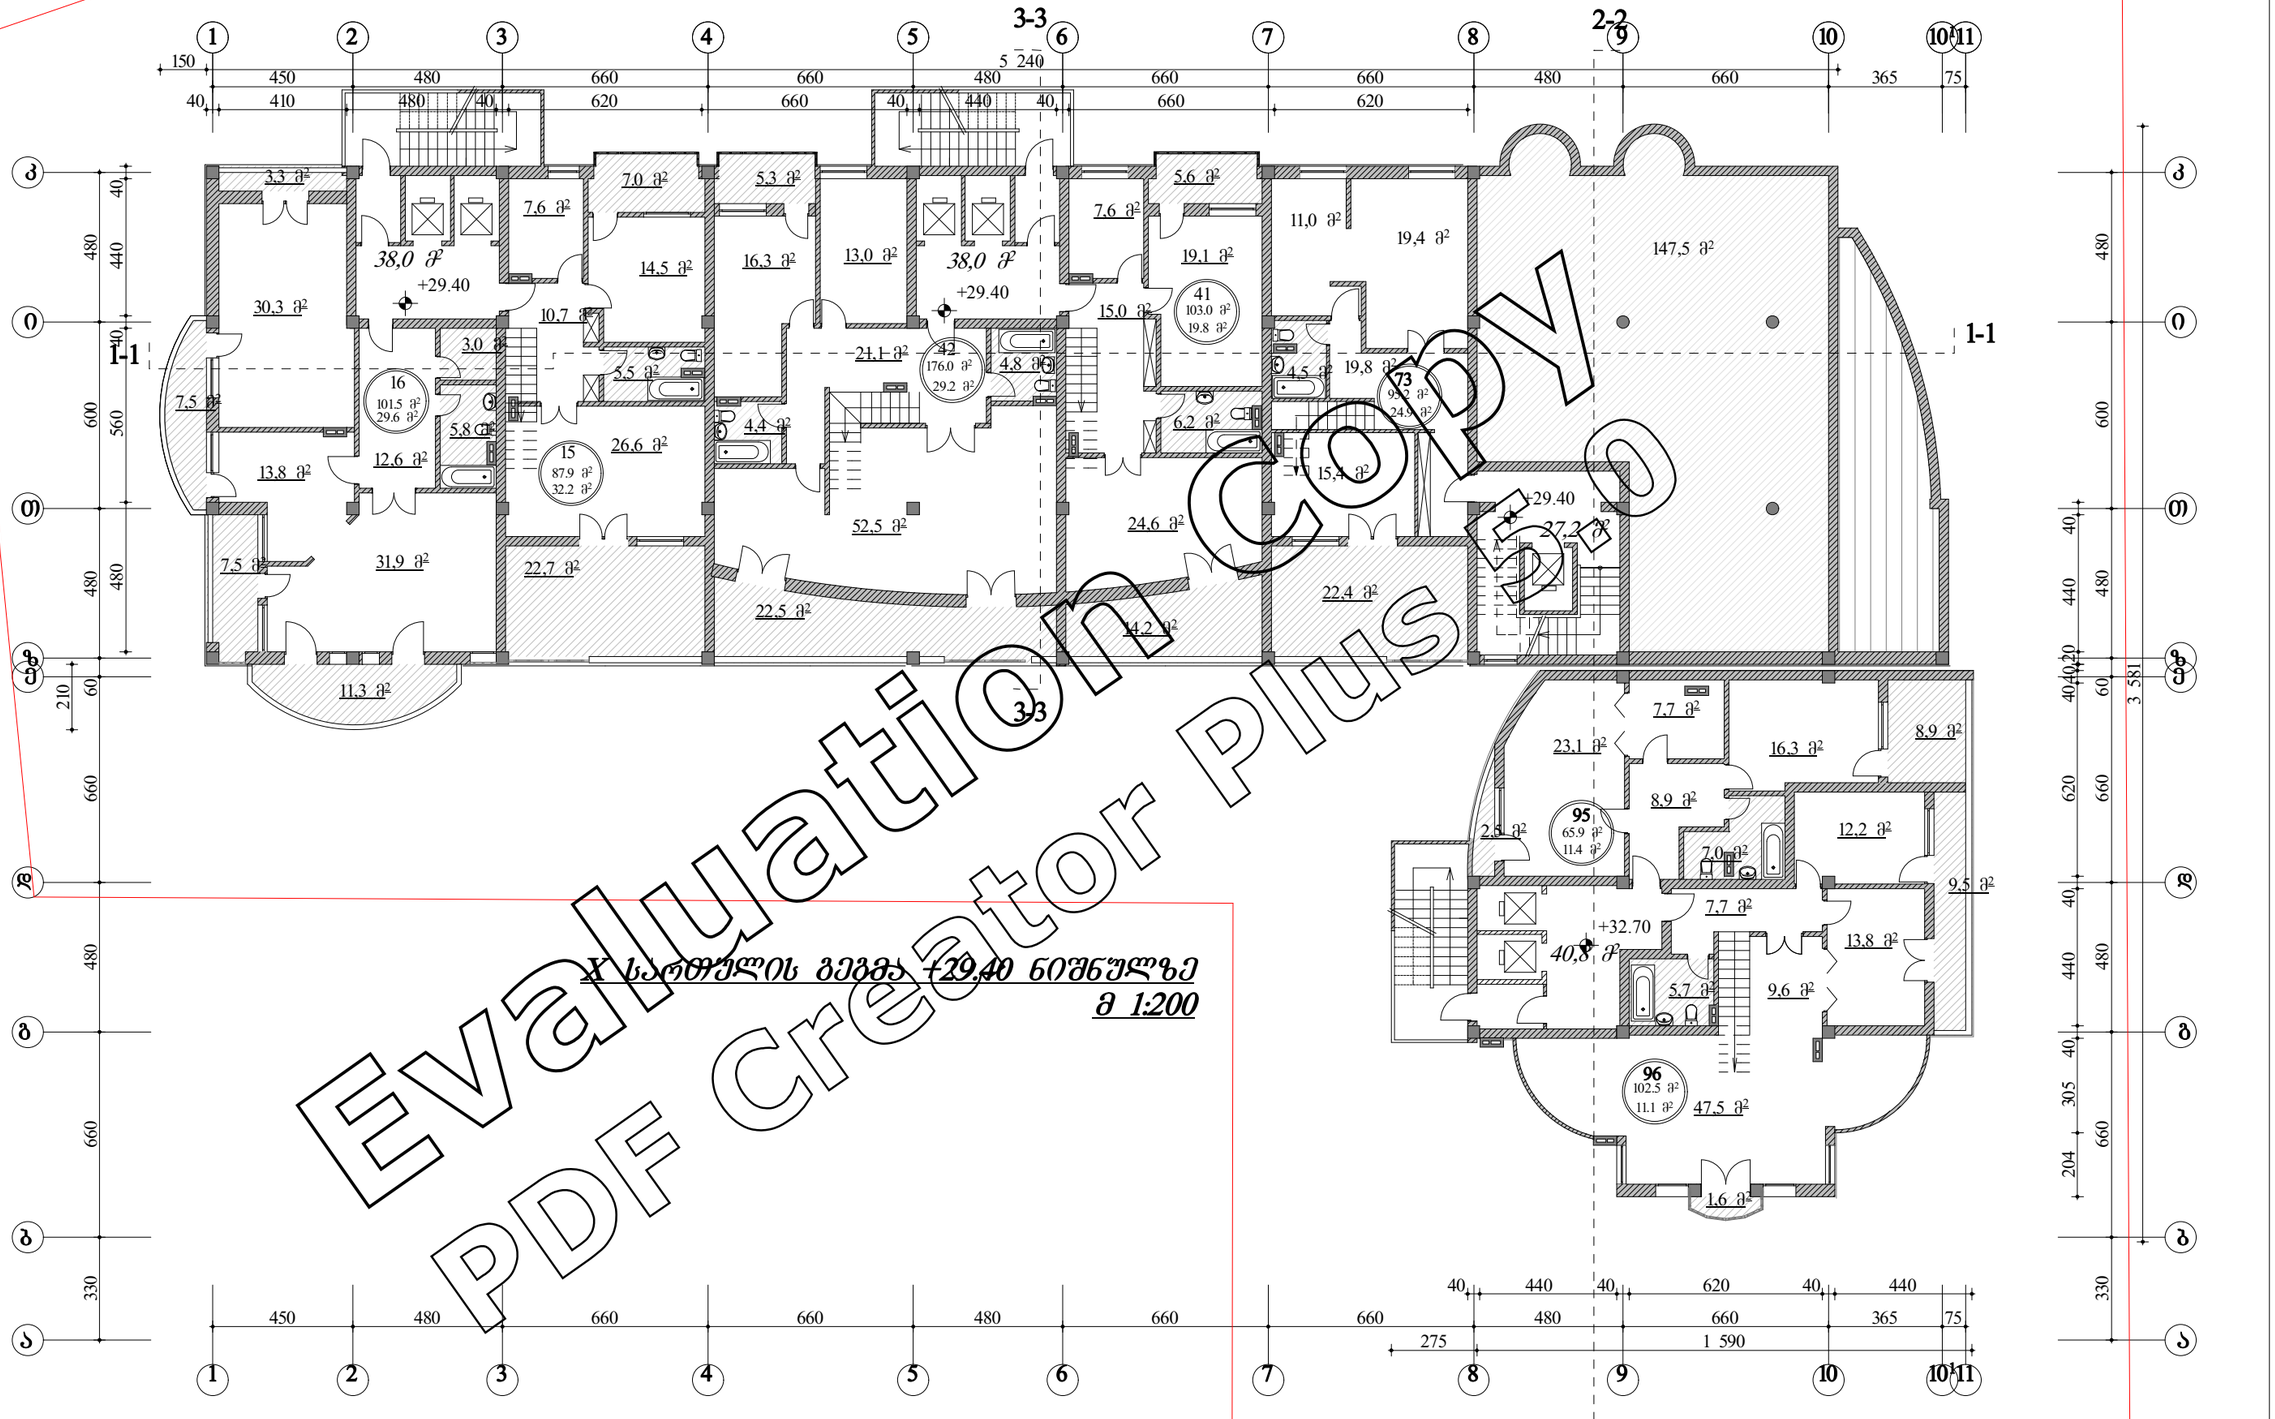


X სართულის გეგმა +29.40 ნიშნულზე

მ 1:200

Evaluation Copy
PDF Creator Plus

ი.ბ.ა "ამირანი 2007"	თანამდებობა	ხელმოწერა	გვარი	ფურცელი
	დირექტორი		დ. ნიშნიანიძე	ა-№
კორექტირებული ნახაზი, ხარვეზების გასწორება	პრ.მთ.არქ.		გ.გოგორიჭიანი	ფურცელი
	პრ. ავტორი		გ.გოგორიჭიანი	№
მრავალბინიანი საცხოვრებელი სახლი (ოფისებით) ერისთავის ქუჩ № 3–ში	შეასრულა		ნ. გაბუნია	მაშტაბი
				1:200
X სართულის გეგმა				

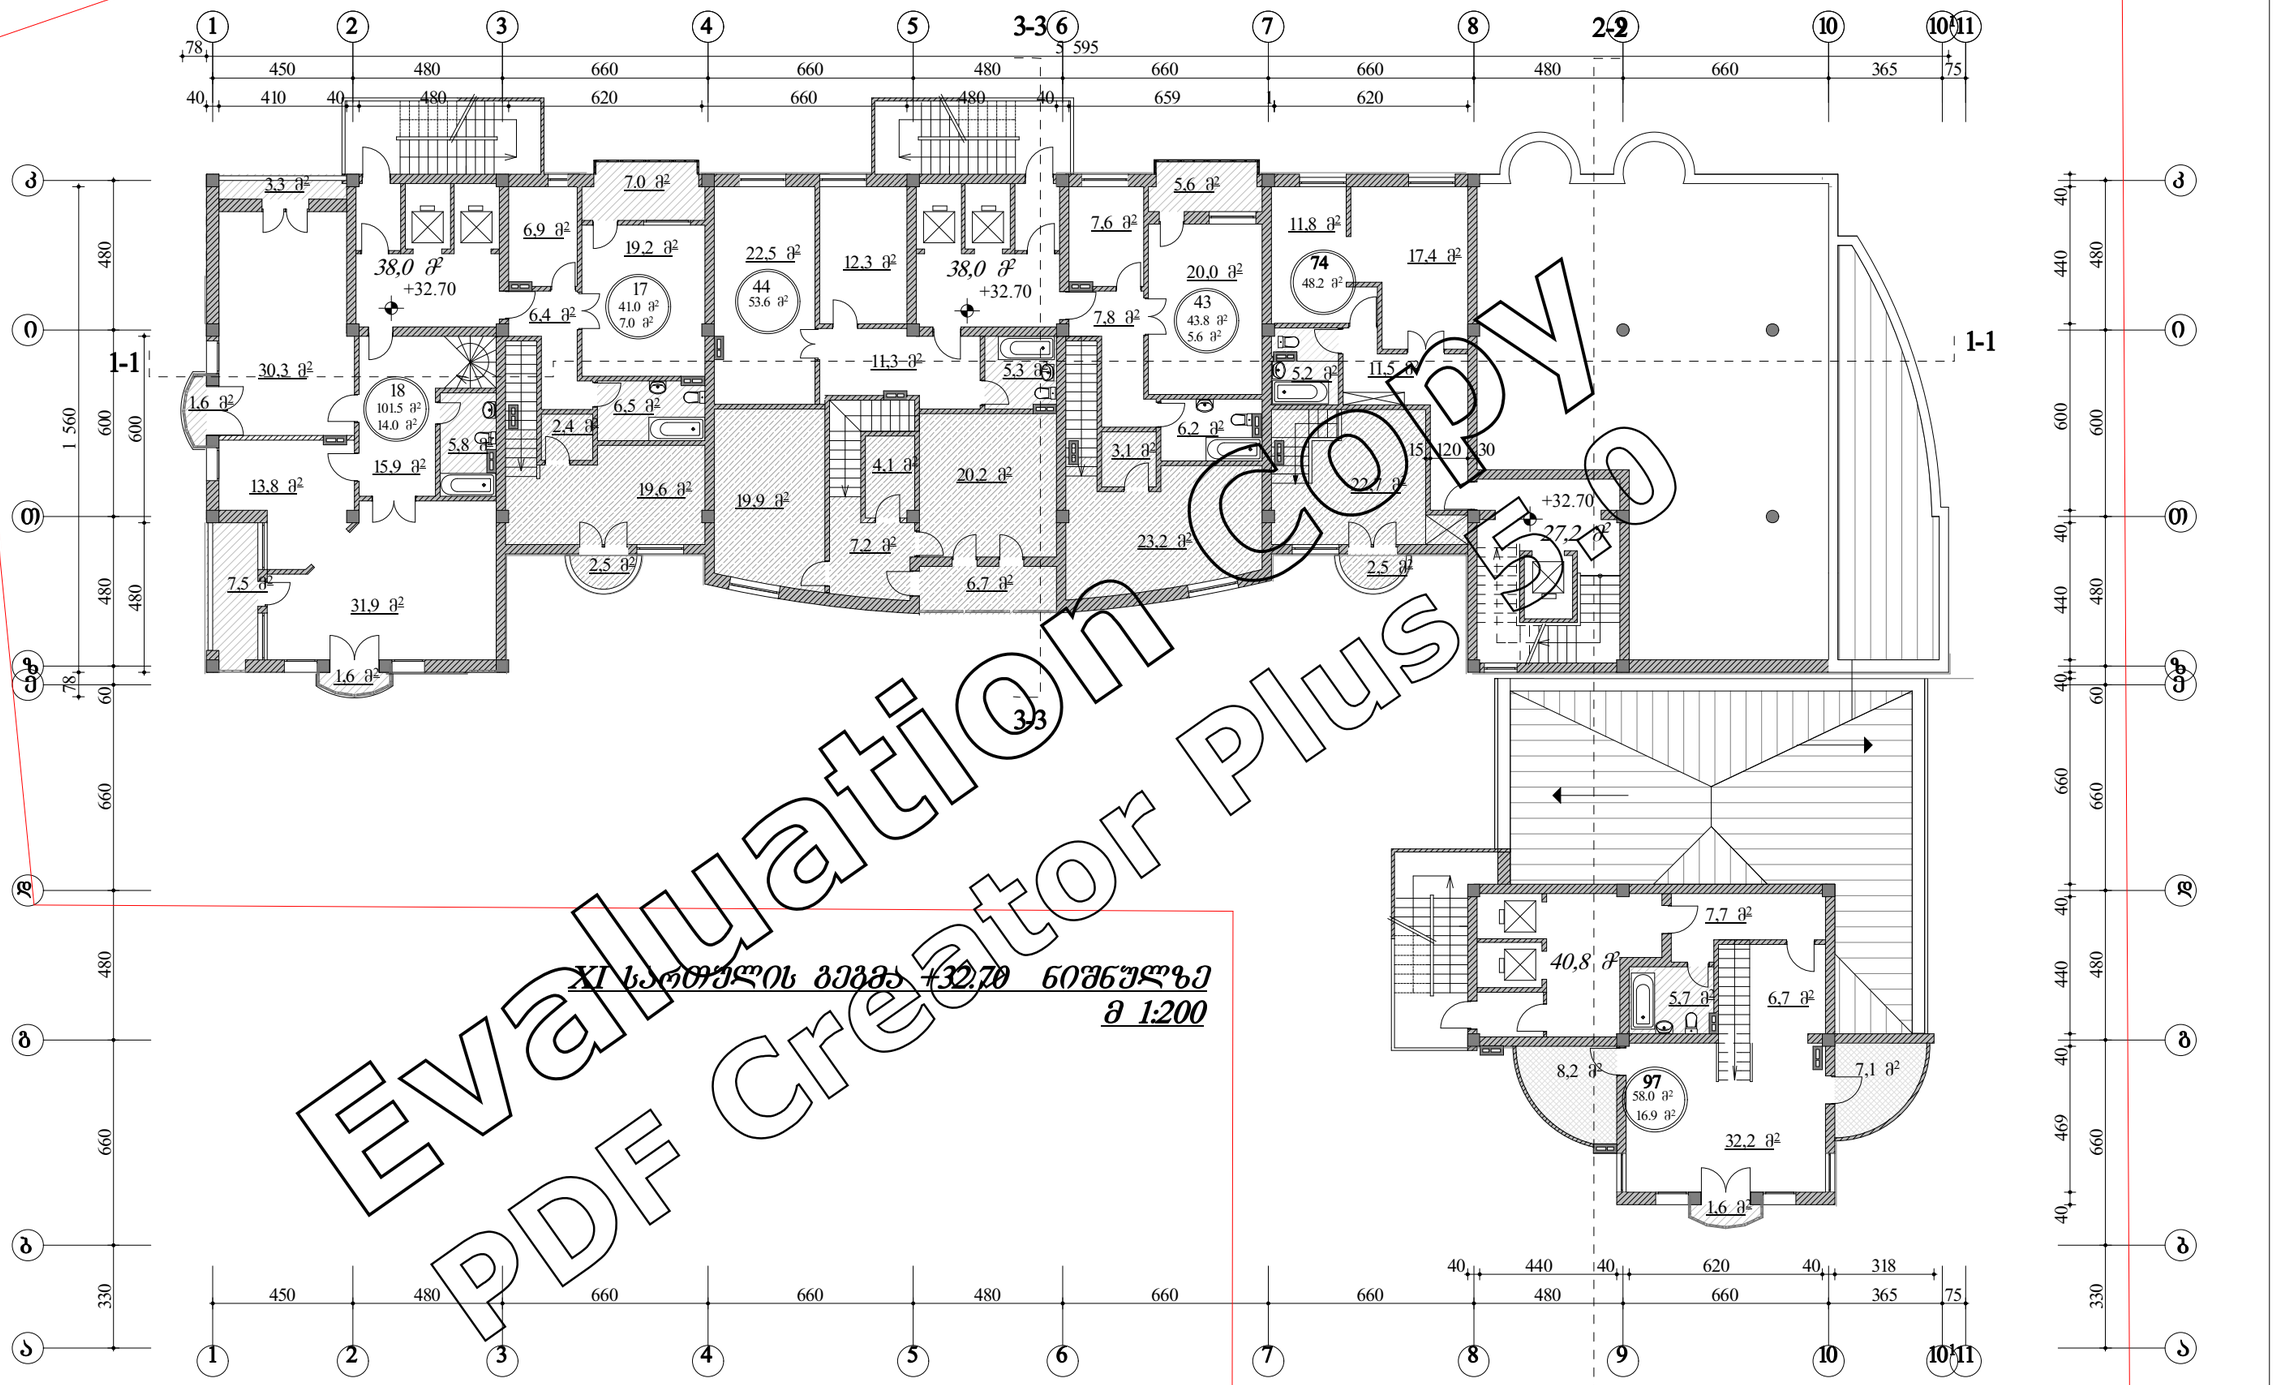



Evaluation COPY
PDF Creator Plus 5.0

XI სართულის გეგმა +32.70 ნიშნულზე
მ 1:200

2-2

ი.ბ.ა "ამირანი 2007"	თანამდებობა	ხელმოწერა	გვარი	ფურცელი
	დირექტორი		დ. ნაშიანიძე	ა№
კორექტირებული ნახაზი, ხარვეზების გასწორება	პრ.მთ.არქ.		გ.გოგორიჭიანი	ფურცელი
	პრ. ავტორი		გ.გოგორიჭიანი	№
მრავალბინიანი საცხოვრებელი სახლი (ოფისებით) ერისთავის ქუჩ № 3–ში	შეასრულა		ნ. გაბუნია	მაშტაბი
				1:200
XI სართულის გეგმა				

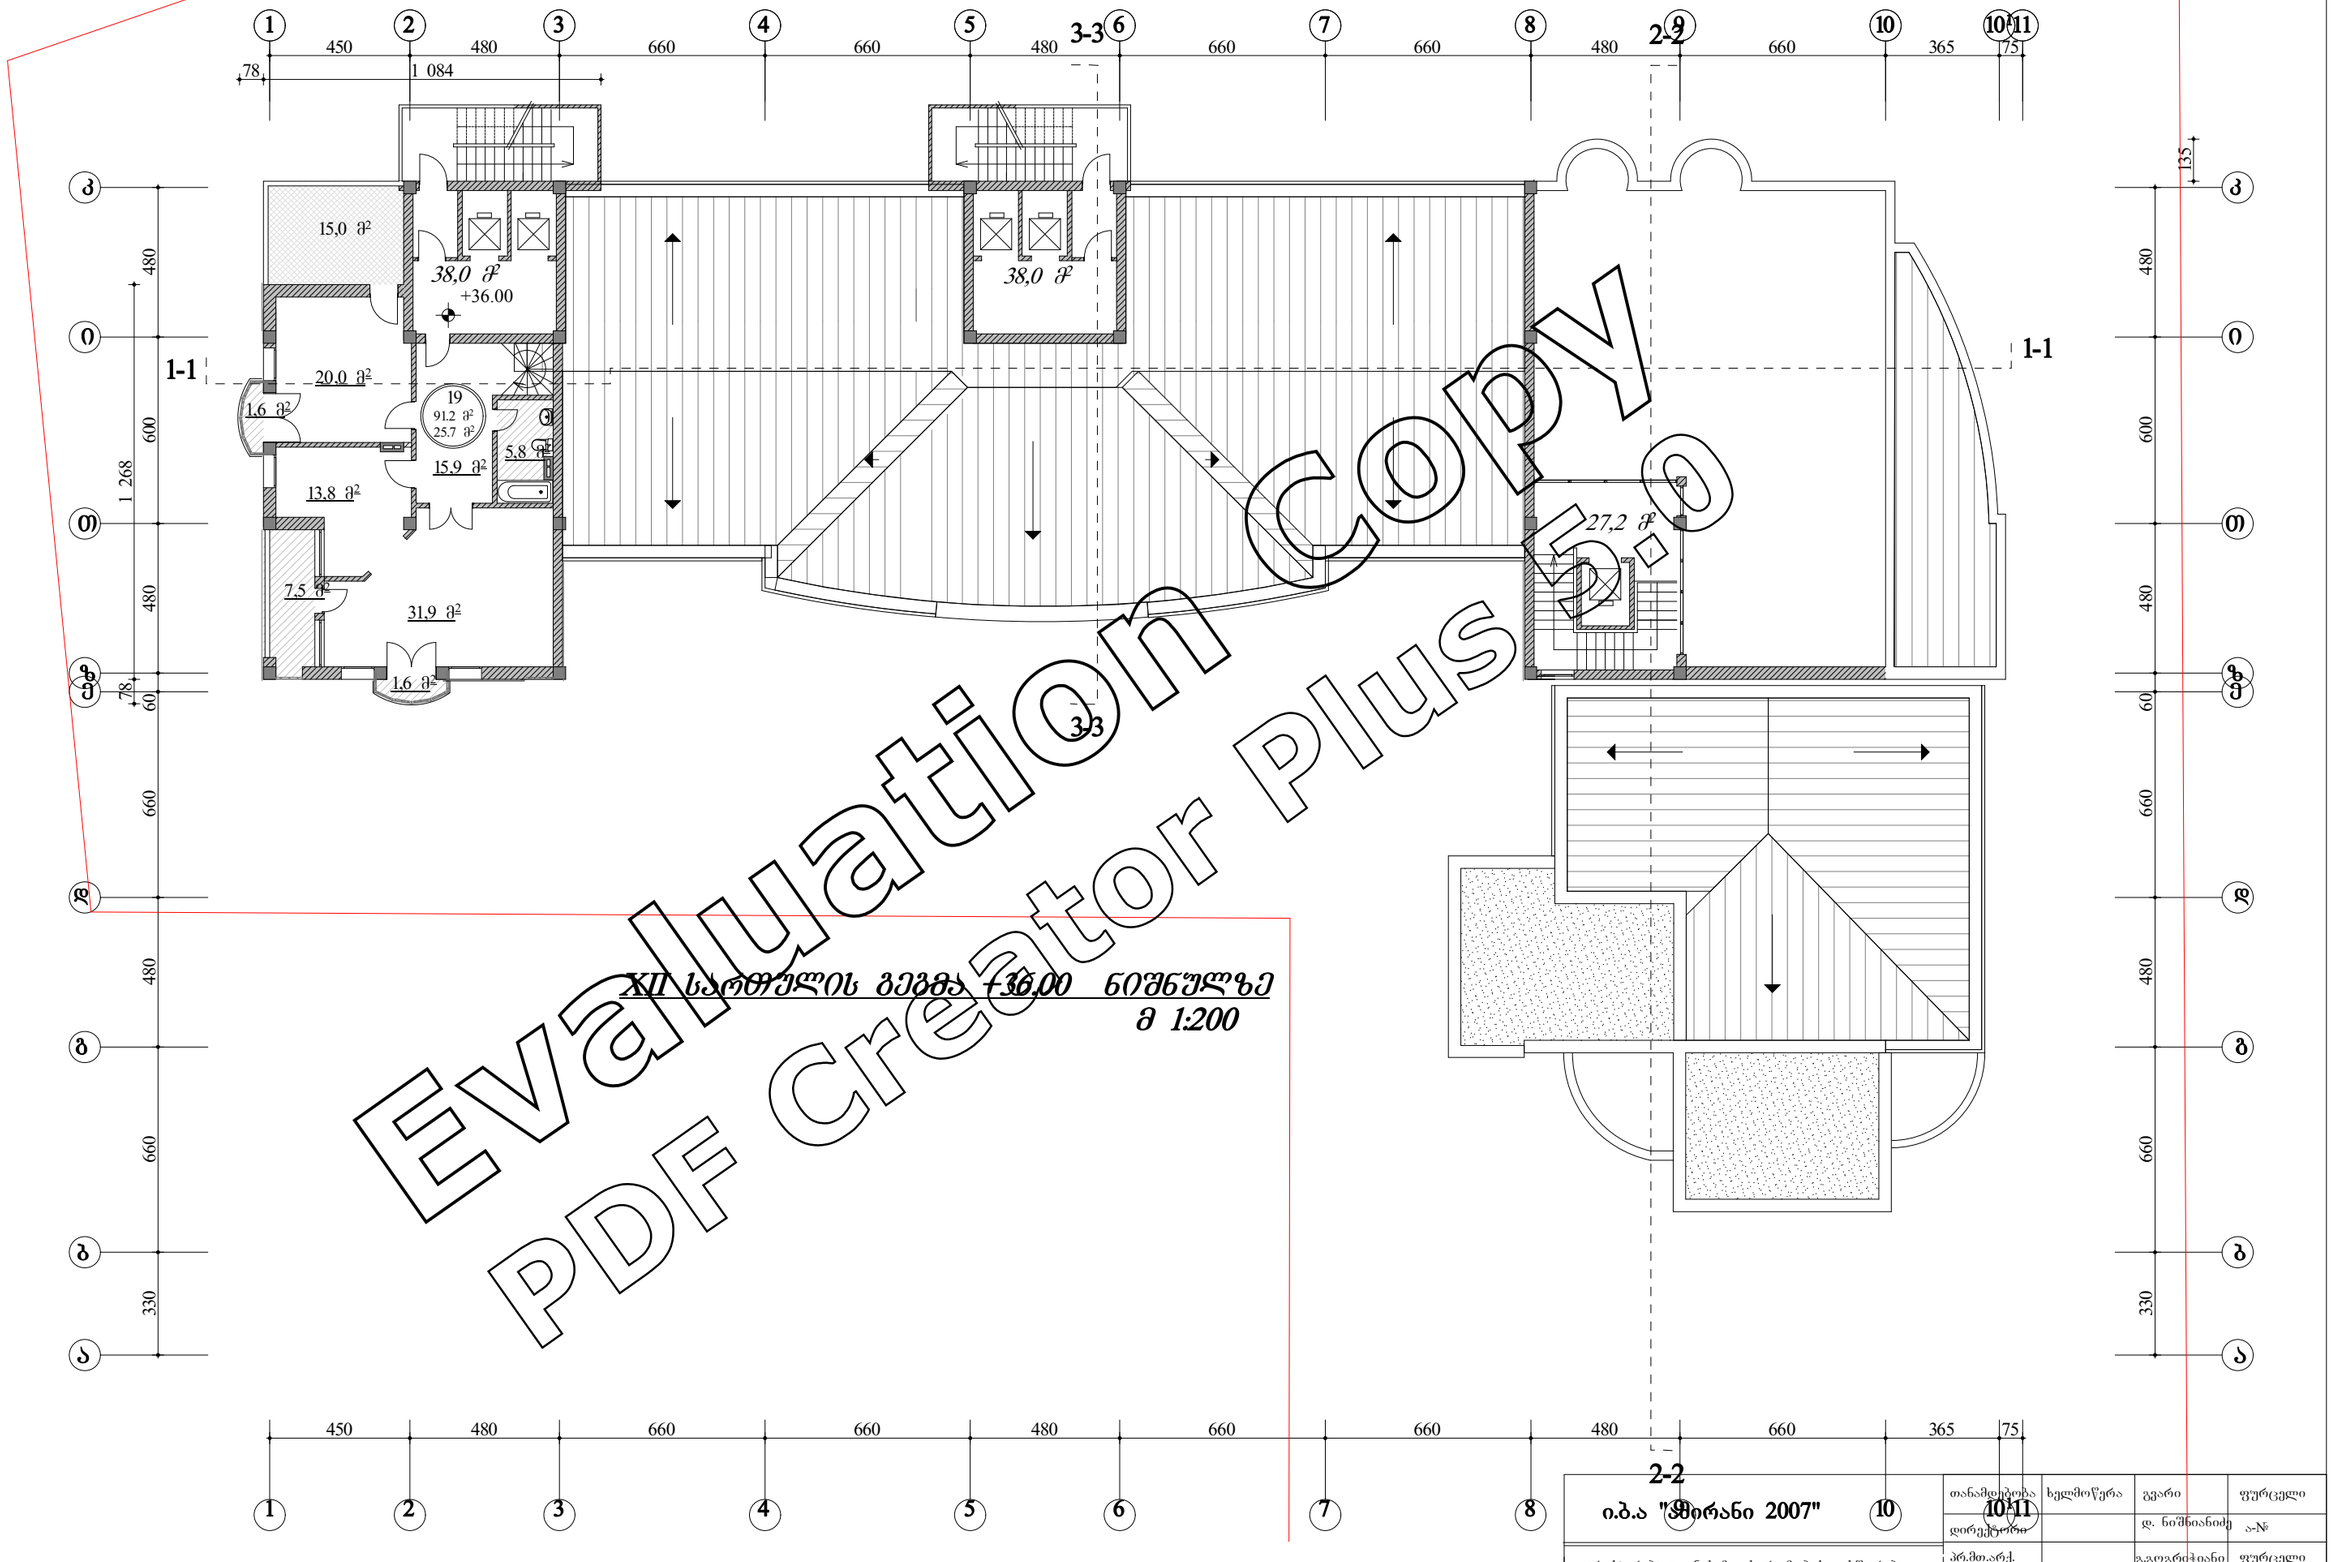
1 450 2 480 3 660 4 660 5 480 6 660 7 660 8 480 9 660 10 365 10¹ 11
78
1 084
3-3
2-2
1-1
15,0 მ²
38,0 მ²
+36.00
38,0 მ²
20,0 მ²
1,6 მ²
19
91.2 მ²
25.7 მ²
5,8 მ²
15,9 მ²
13,8 მ²
7,5 მ²
31,9 მ²
1,6 მ²
27,2 მ²
1 268
480
600
480
78
60
660
480
660
330
135
480
600
480
60
660
480
660
330
XII სართულის გეგმა +36.00 ნიშნულზე
მ 1:200
Evaluation Copy
PDF Creator Plus 2.0
ი.ბ.ა "ზღვრანი 2007"
თანამდებობა
ხელმოწერა
გვარი
ფურცელი
დირექტორი
დ. ნიშნიანიძე
ა-№
პრ.მთ.არქ.
გ.გოგრიჭიანი
ფურცელი
პრ. ავტორი
გ.გოგრიჭიანი
№
შეასრულა
ნ. გაბუნია
მაშტაბი
1:200
კორექტირებული ნახაზი, ხარვეზების გასწორება
მრავალბინიანი საცხოვრებელი სახლი (ოფისებით) ერისთავის ქუჩ № 3–ში
დაკვეთა №
სტადია
XII სართულის გეგმა
ტიპ

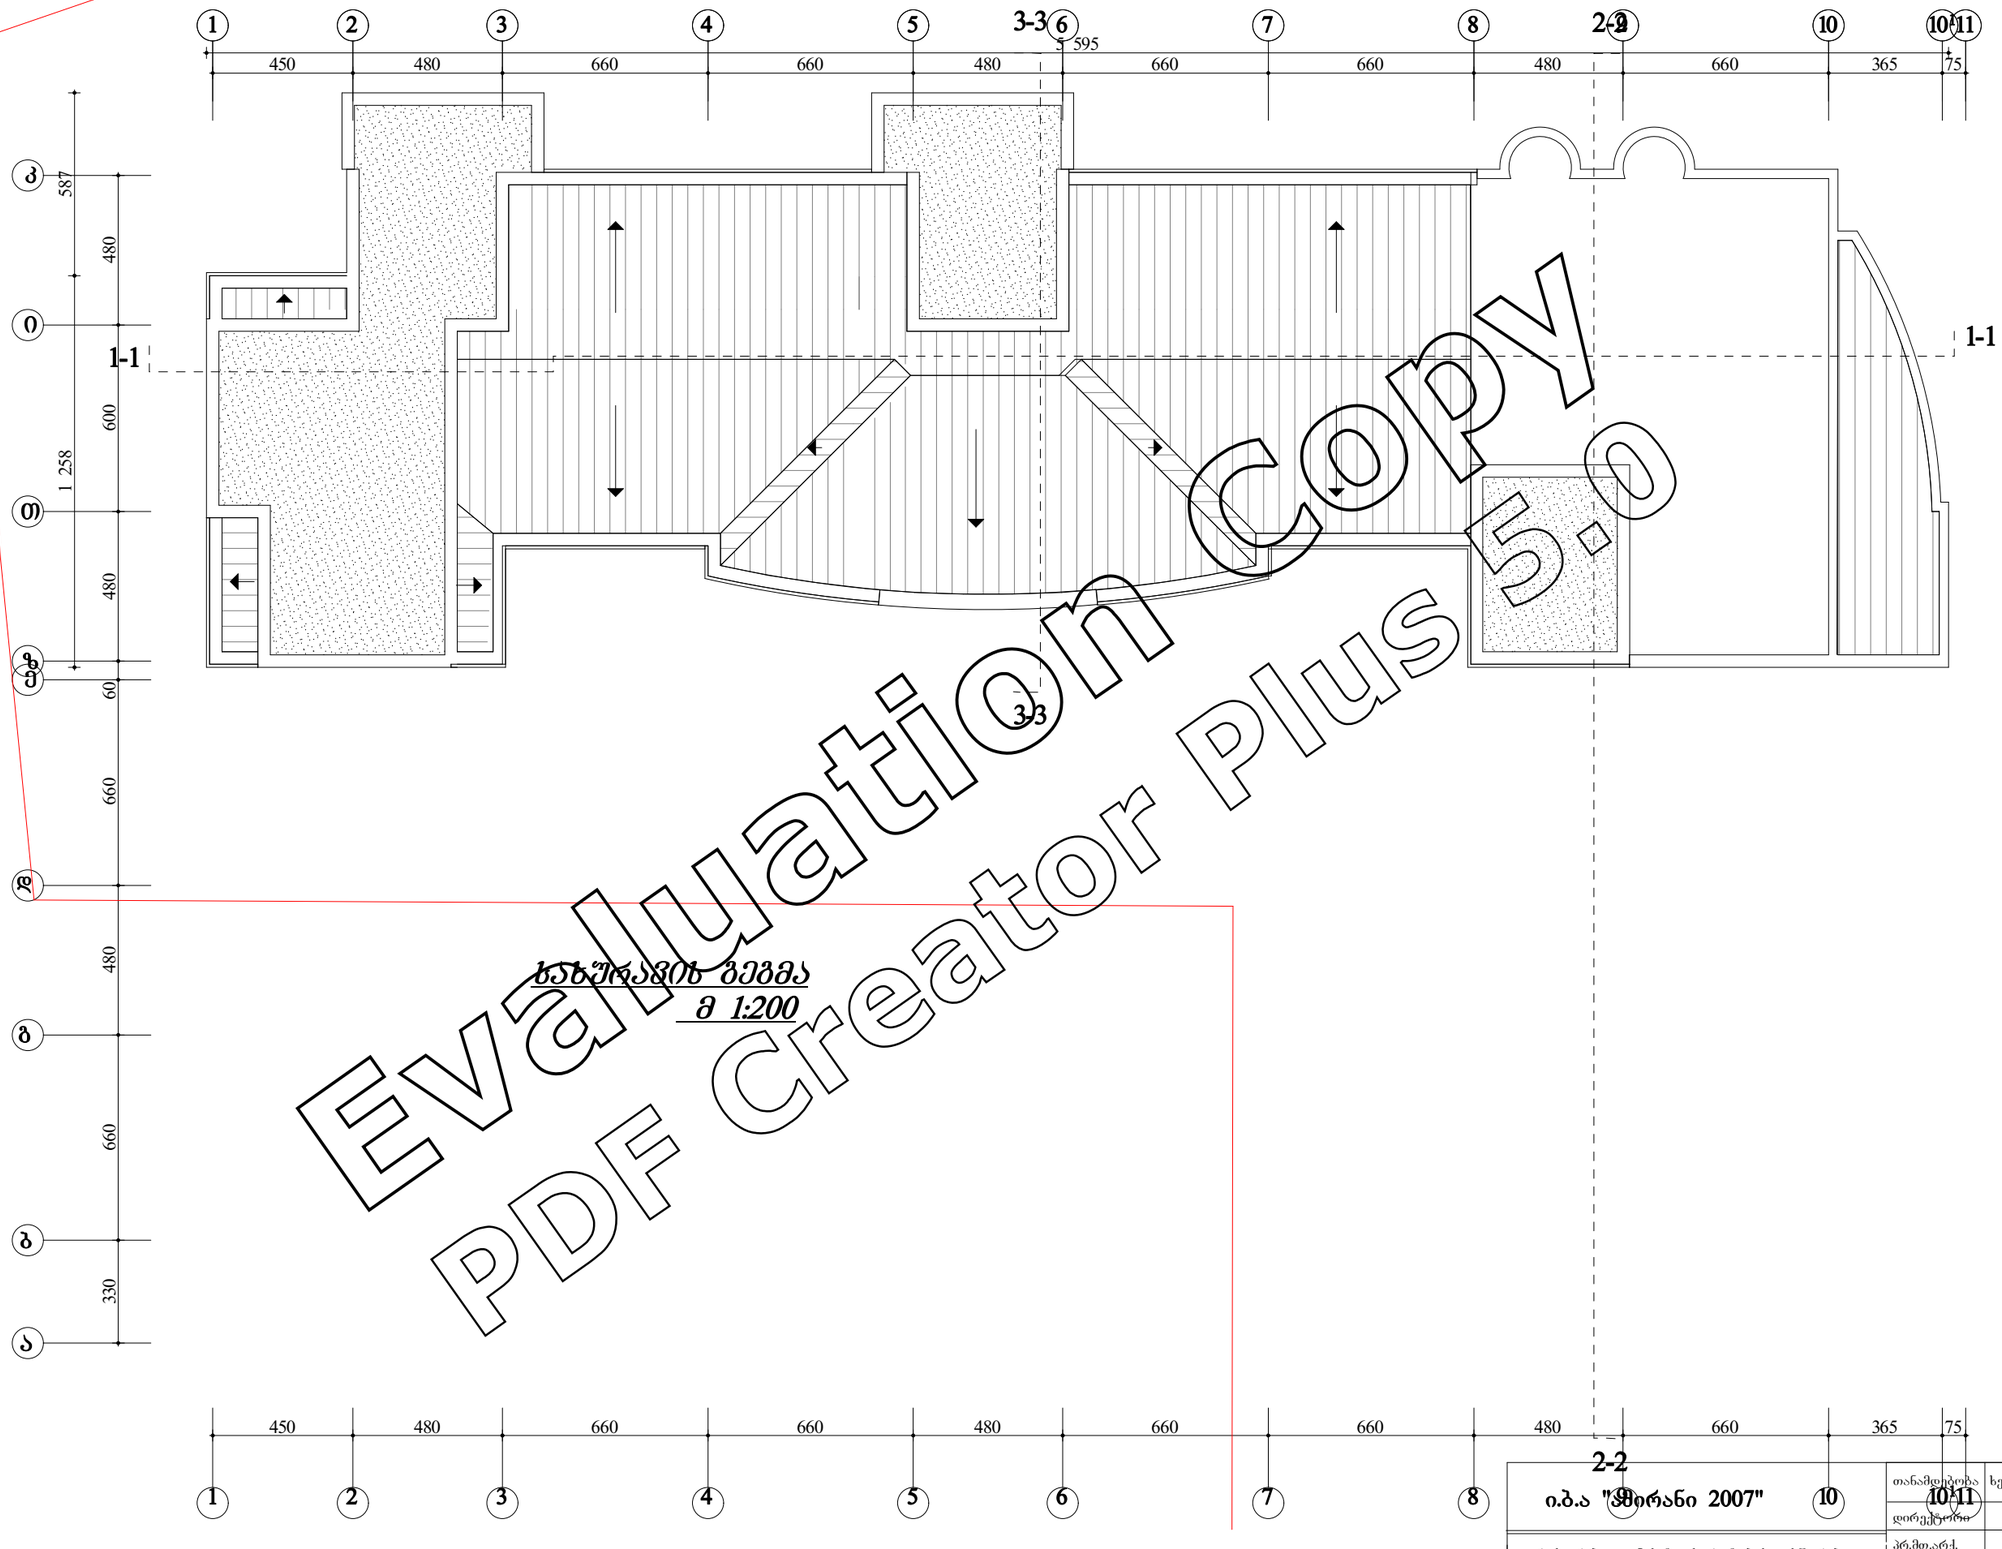

ხახურავის გეგმა
მ 1:200

Evaluation Copy
PDF Creator Plus 5.0

ი.ბ.ა "ფირანი 2007"	თანამდებობა	ხელმოწერა	გვარი	ფურცელი
	დირექტორი		დ. ნაშიანიძე	ა-№
კორექტირებული ნახაზი, ხარვეზების გასწორება	პრ.მთ.არქ.		გ.გოგრიჭიანი	ფურცელი
	პრ. ავტორი		გ.გოგრიჭიანი	№
მრავალბინიანი საცხოვრებელი სახლი (ოფისებით) ერისთავის ქუჩ № 3–ში	შეასრულა		ნ. გაბუნია	მაშტაბი
				1:200
ხახურავის გეგმა	ტიპ			