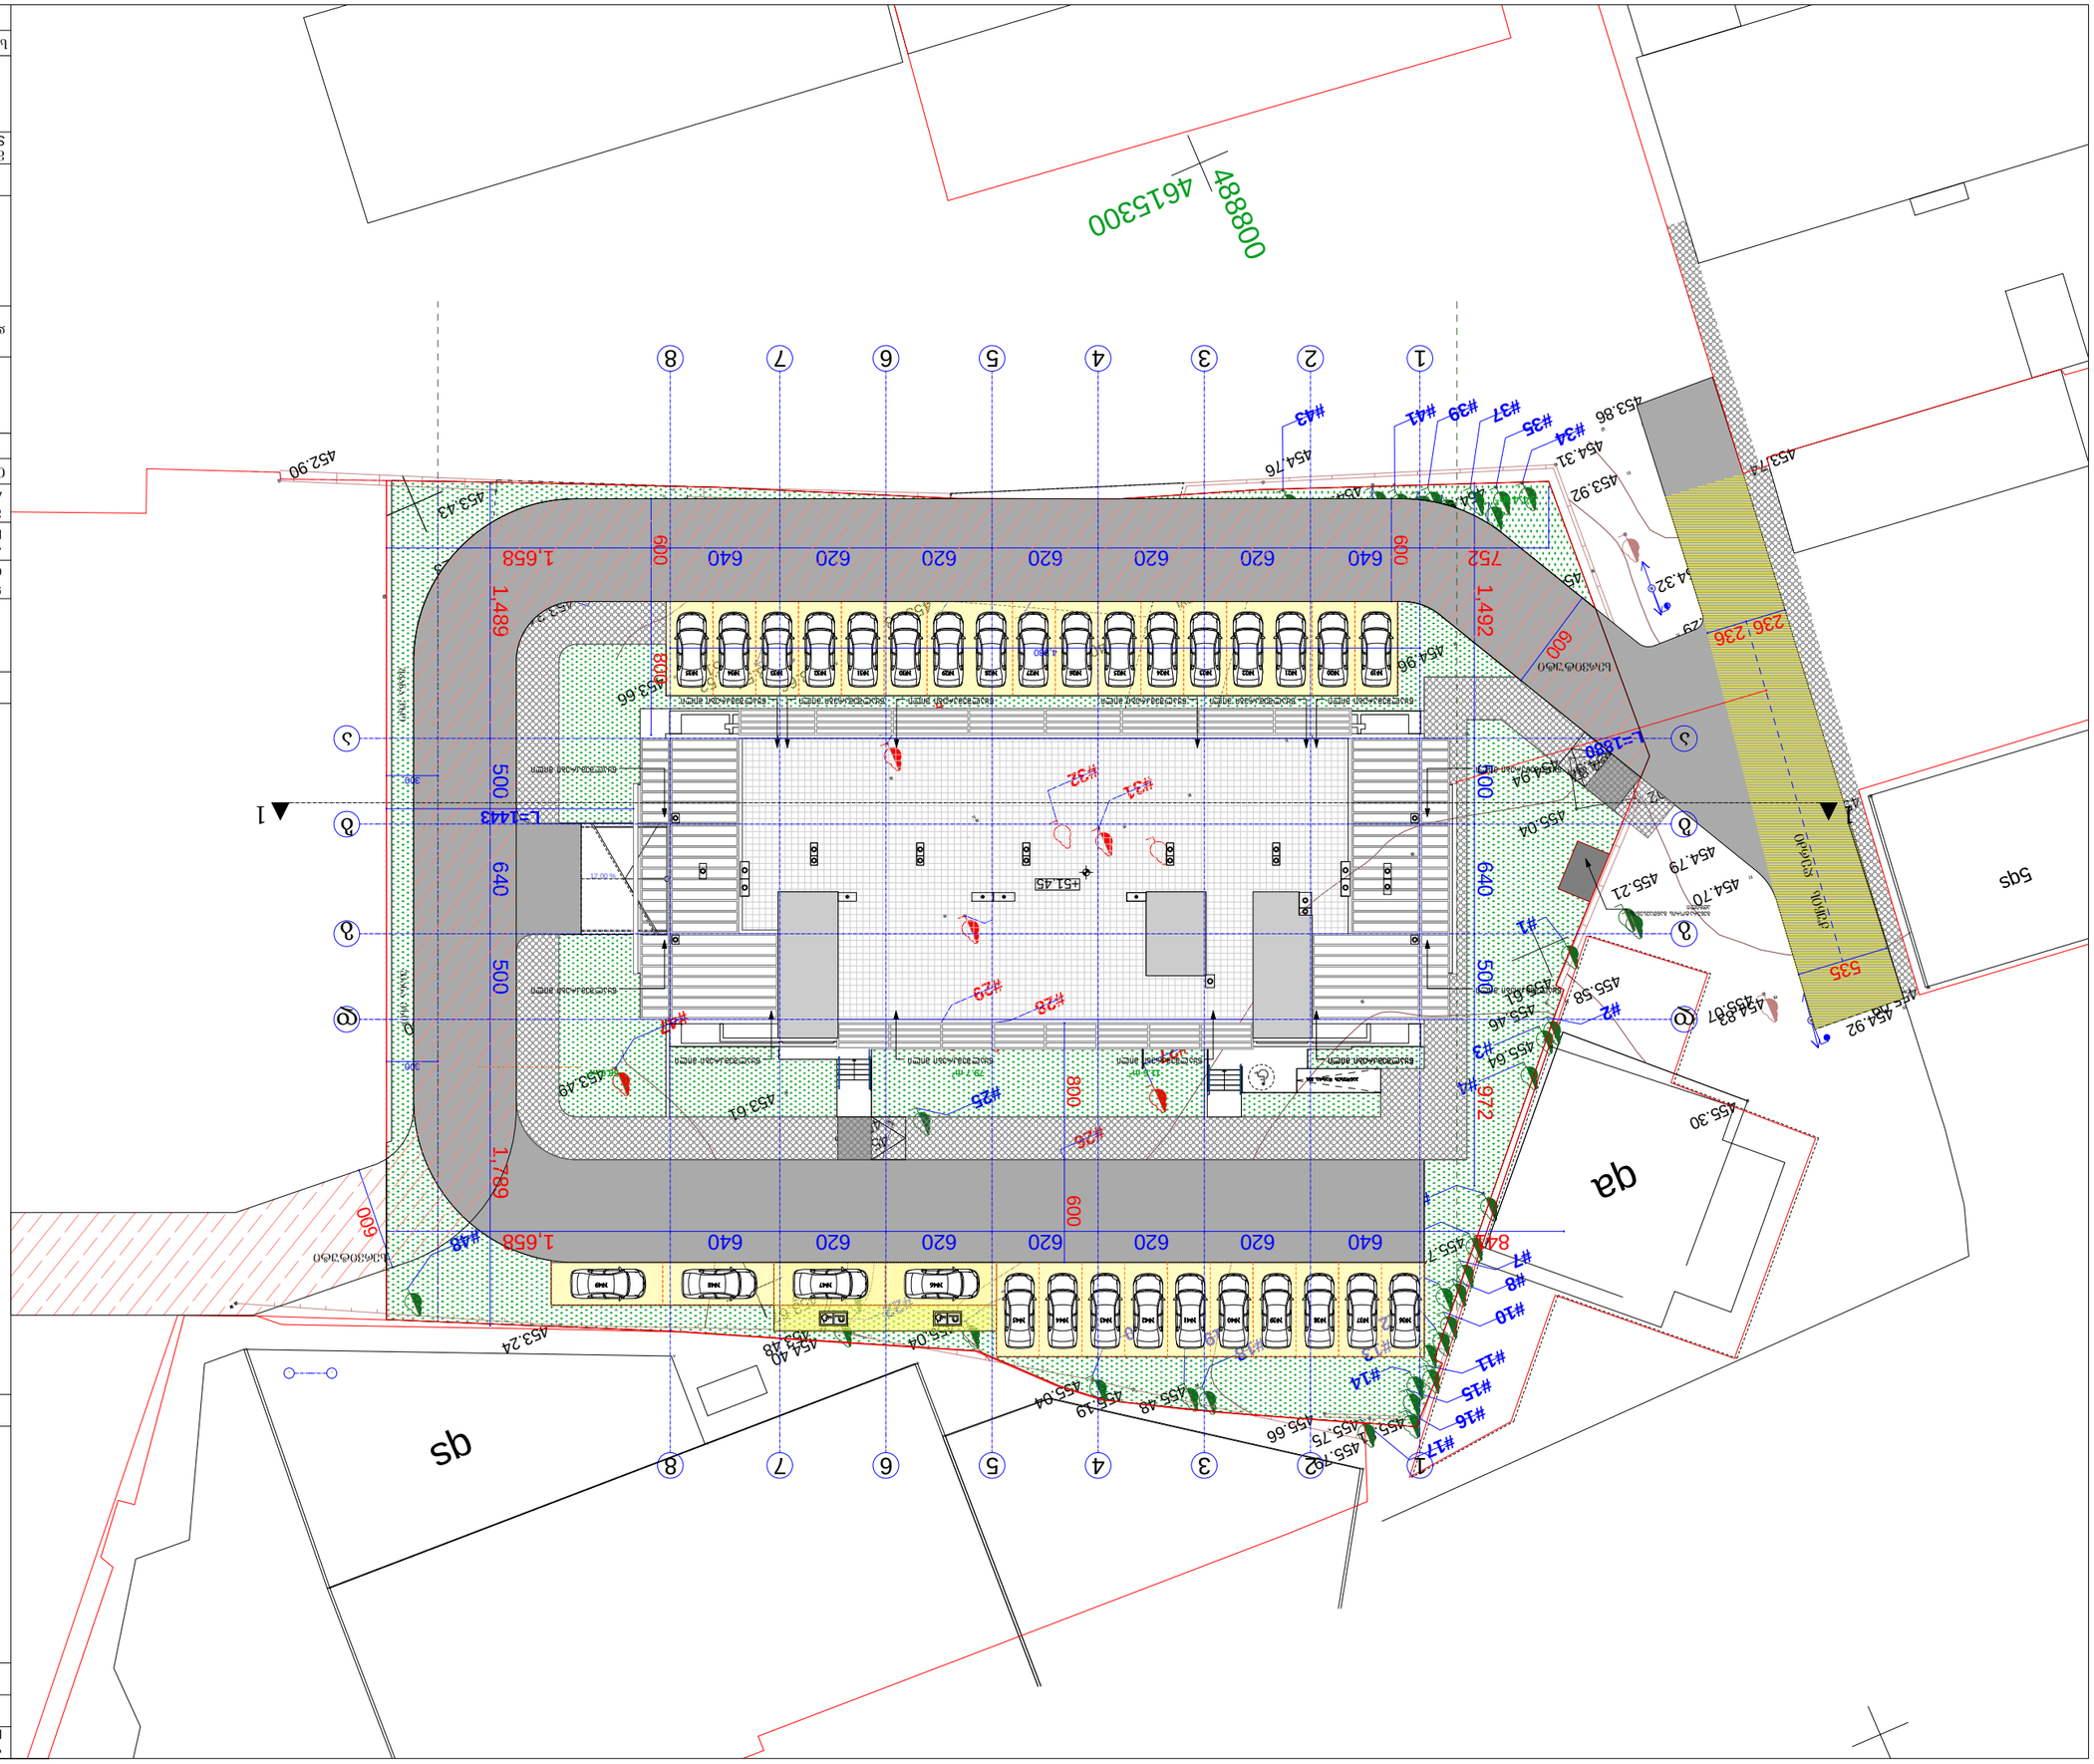

ზომების ერთეული	METRIC
პროექტის მისამართი	ქ. ბათუმი, ჭავჭავაძის ქუჩა №6
პროექტის დასახელება	ბინათმშენებლობა
დამკვეთი	შპს "ბათუმის ჯანდაცვის ცენტრი"
ნახაზის დასახელება	გენერალური გეგმა
ნახაზის ნომერი	A-1
პროექტის ნომერი	
ნახაზის თარიღი	

ნახაზის ტიპი	STAGE
ფურცლების რაოდენობა	PAGES
ფურცლის ნომერი	ALL
მასშტაბი	1:250
DRWG.	
DATE OF ISSUE	
SCALE	

შპს "ბათუმის ჯანდაცვის ცენტრი"	

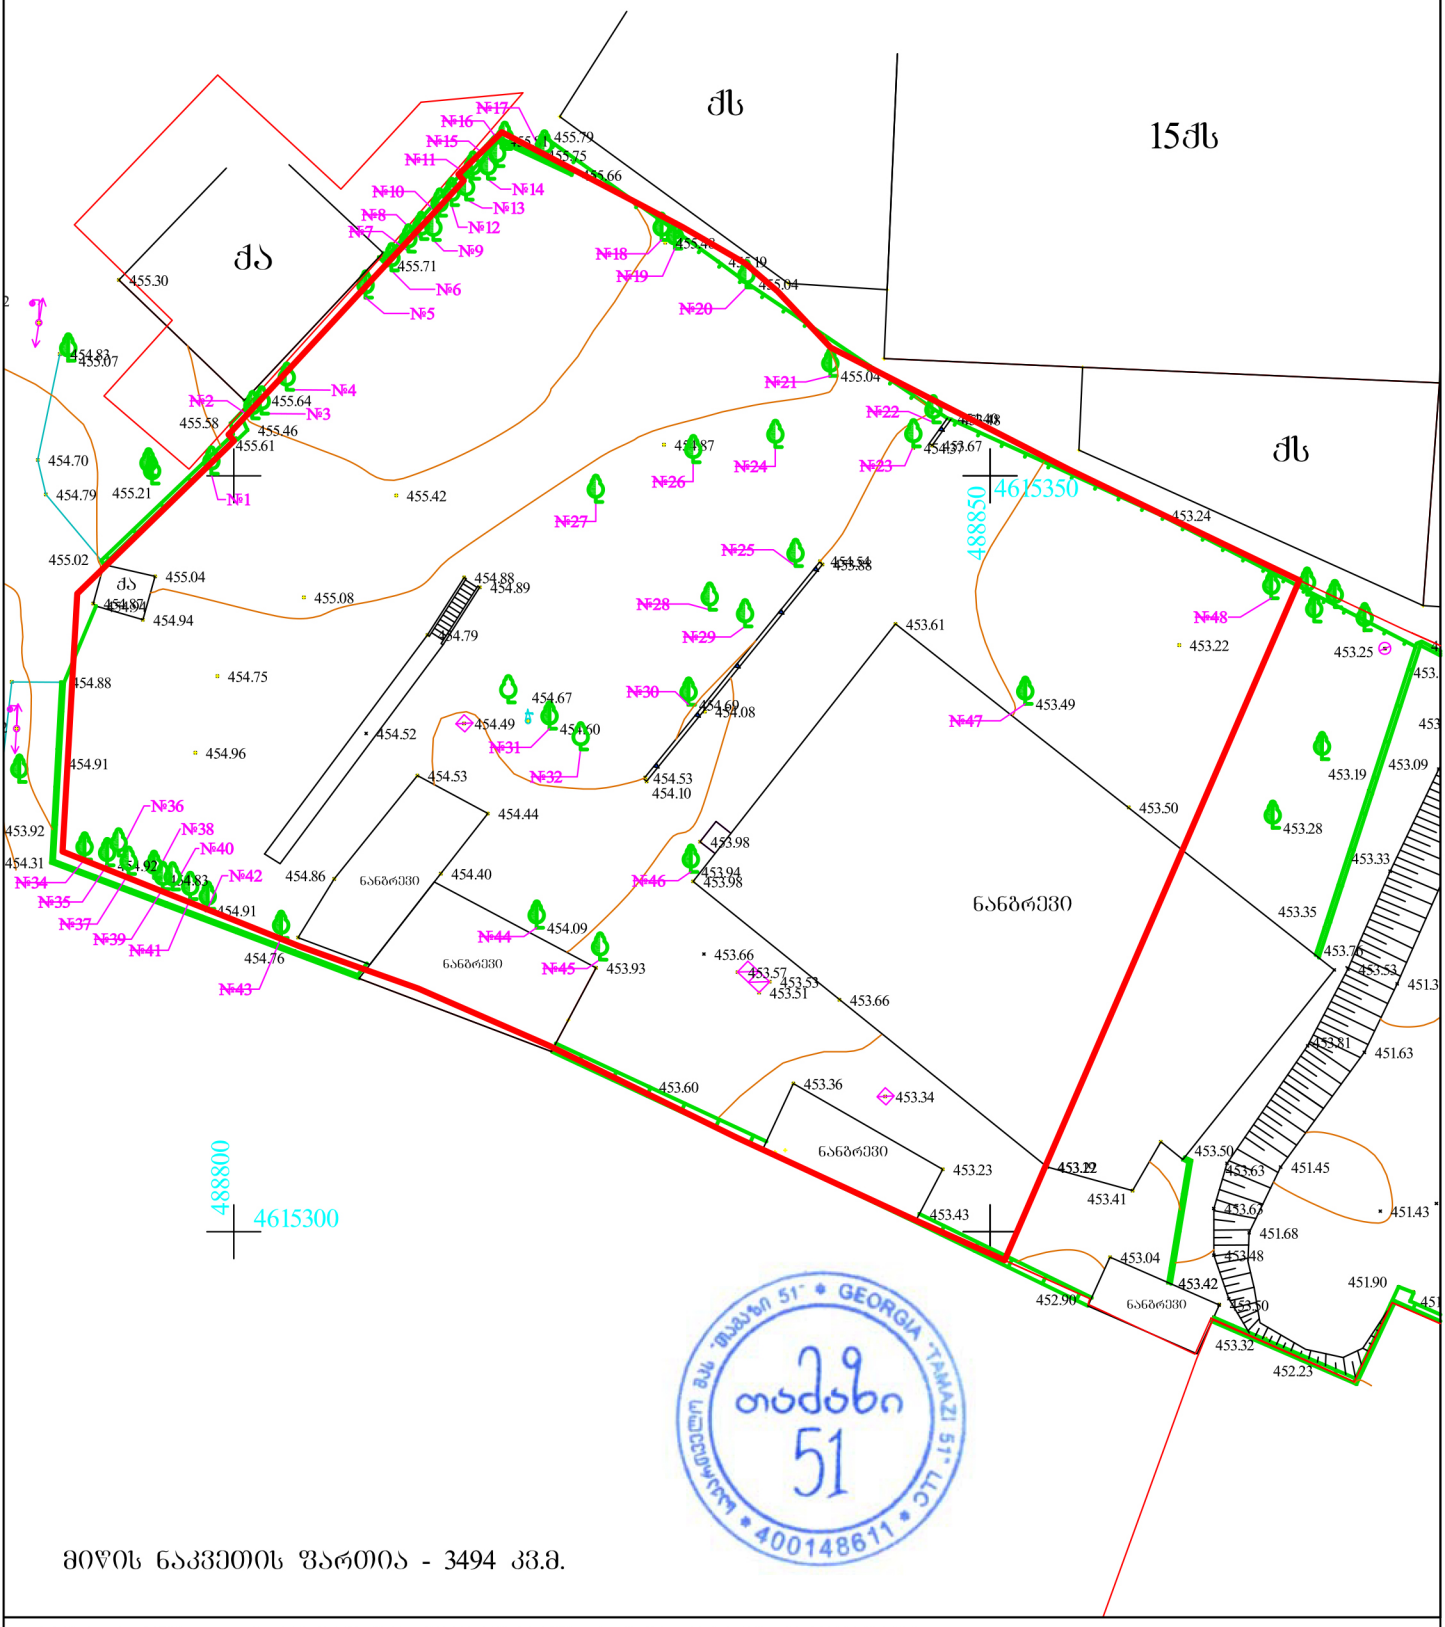

მიწის ნაკვეთის ფართია - 3494 კვ.მ.

მისამართი: ქ. თბილისი, წულუკიძის ქ. №6 ს/კ 01.17.10.008.155

არასაცხოვრებელი შენობა	ბორდიური	რეზერვუარი
საცხოვრებელი შენობა	ღობე	სატრანსფორმატორო ჯიხური
შენებადი ნაგებობა	კედელი	რელიეფი
ფარდული	რკინიგზა	
	მაღალი ძაბვის ელექტრო გადამცემი ხაზი	
	ხეები	UTM (საერთაშორისო) სისტემის კოორდინატები
	სამეთვალყურეო ჭები	

შ.პ.ს. „თამაზი 51“		
დირექტორი		თ. მამულაშვილი
შემასრულა		თ. მამულაშვილი
მასშტაბი 1:500	გაიცა:	08.08.2020