
ფასადი ღერძებში 1-5

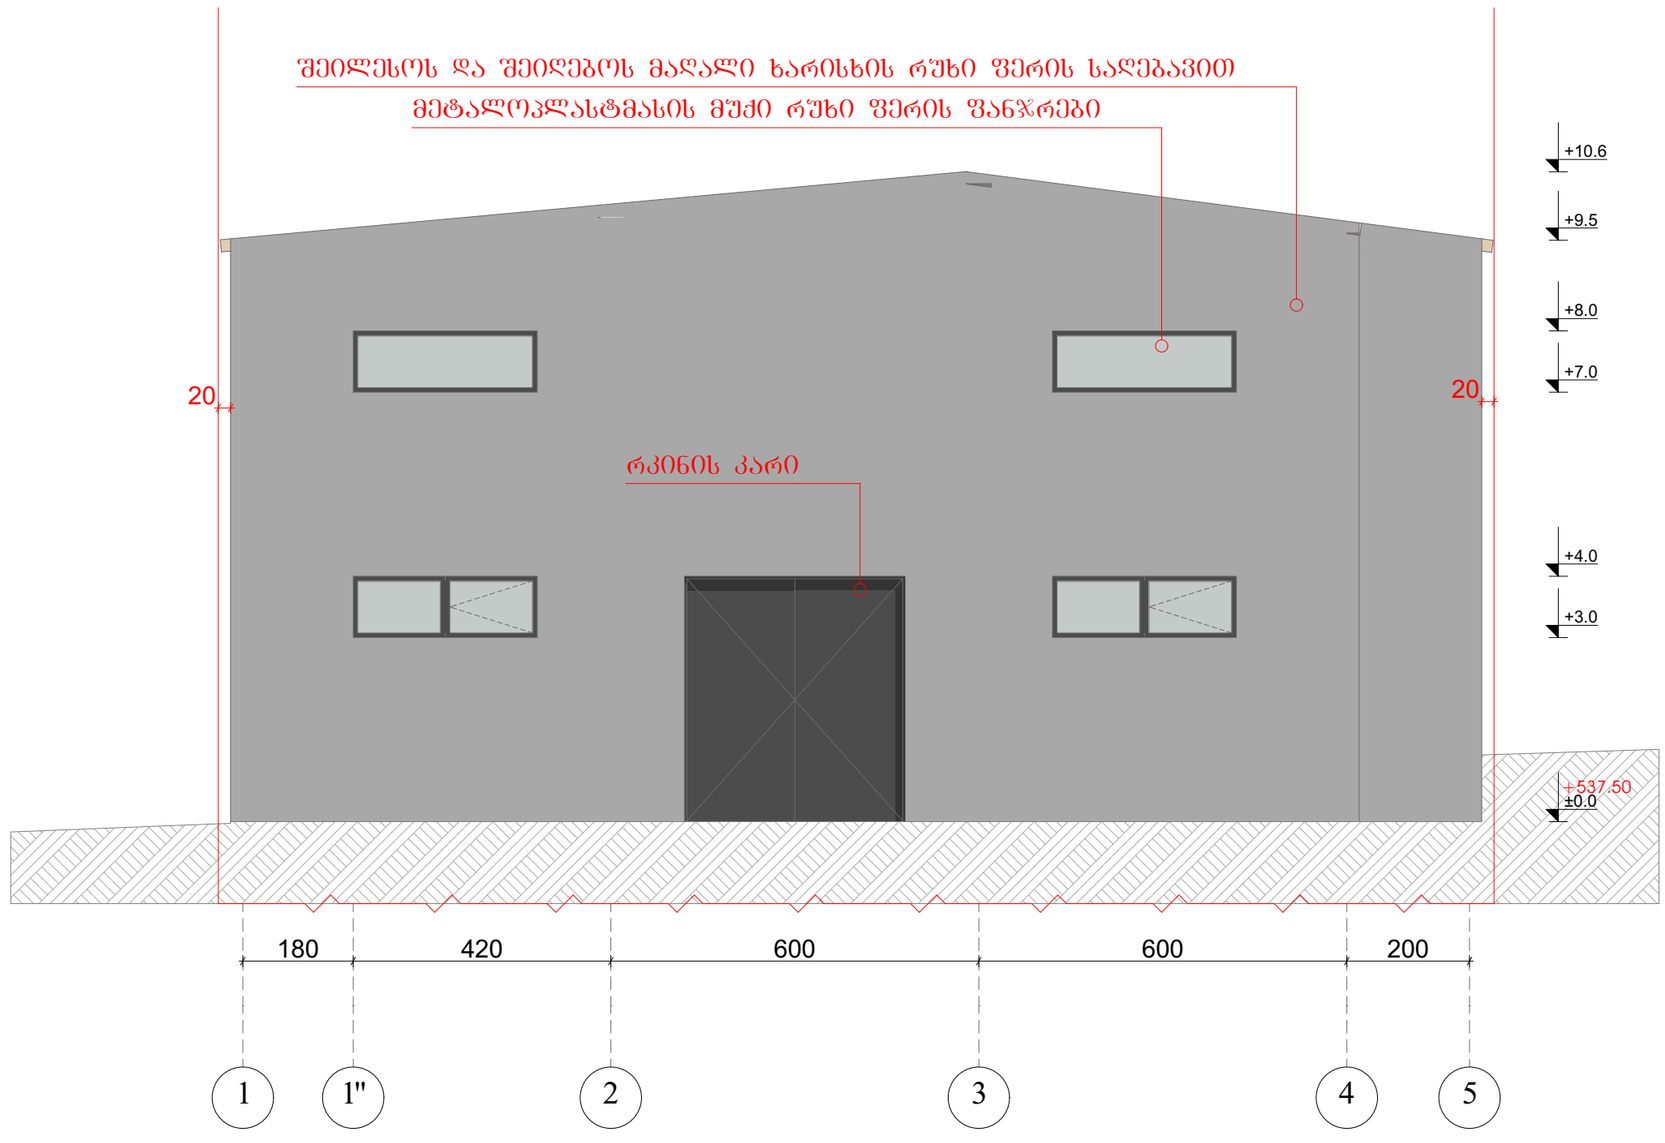

პირობითი აღნიშვნები:

პროექტის სახელწოდება:


ქალაქი თბილისი, სოფელი დიღომი, გიორგი გეხტმანის ქუჩა №31 (ს/კ 01.10.07.003.010) საყოფაცხოვრებო არქიტექტურული პროექტი

შპს "ბალავარი"

თანამდებობა:	გვარი	ხელმოწერა
დირექტორი:	ი. მაღრაძე	
მთ. არქიტ.:	ნ. ქვარცხავა	
არქიტექტორი:	რ. შარაშიძე	

მასშტაბი	1:200	პროექტი
თარიღი	2021	A-3
სტადია	შუალედური	შესრულების
ა.პ.	A-103	

ფასადი ღერძებში ა-დ

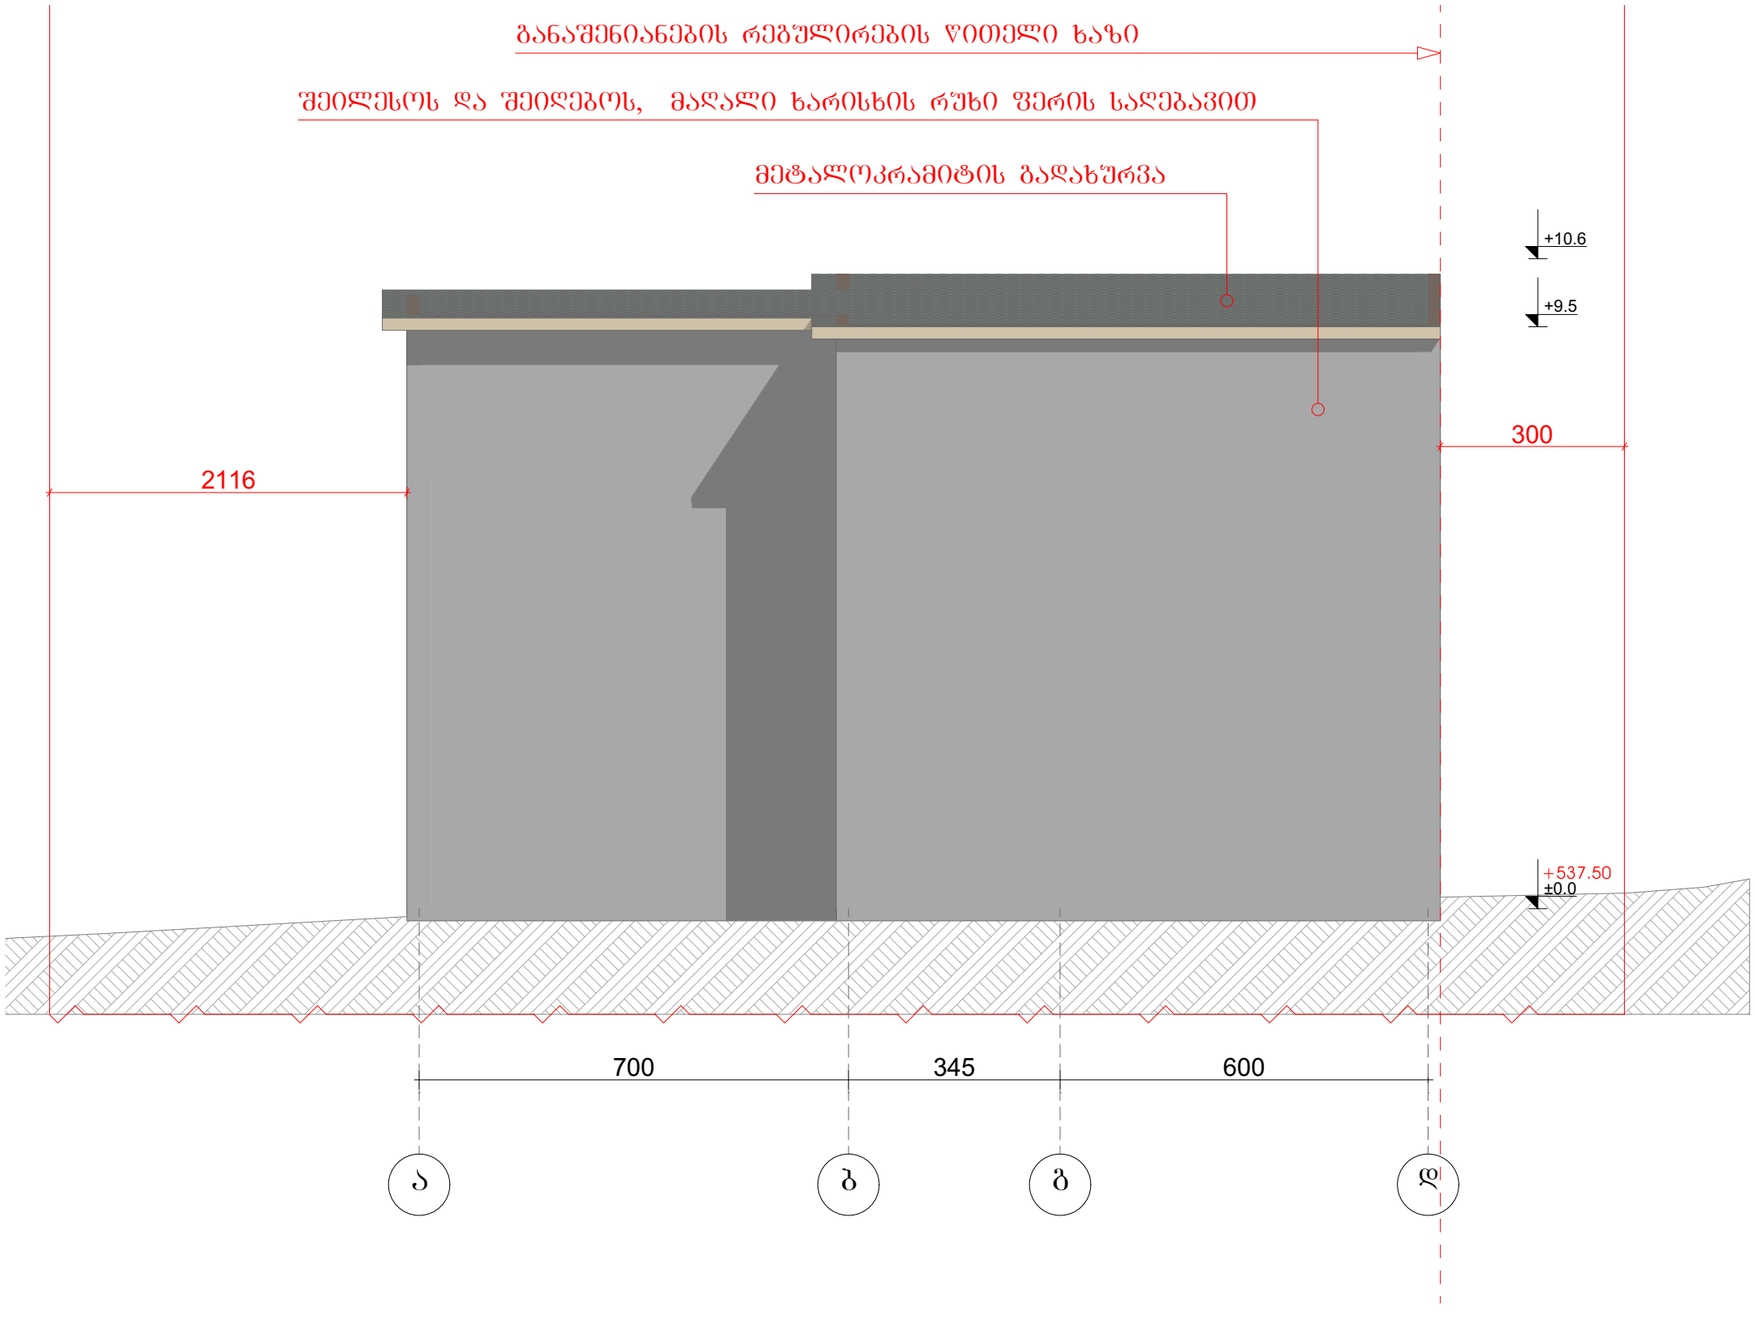

პირობითი აღნიშვნები:

პროექტის სახელწოდება:

ქალაქი ობილისი, სოფელი დიღომი, გიორგი გეხტმანის ქუჩა №31 (ს/კ 01.10.07.003.010) საყოფაცხოვრებო არქიტექტურული პროექტი

შპს "ბალავარი"

თანამდებობა:	გვარი	ხელმოწერა
დირექტორი:	ი. მაღრაძე	
მთ. არქიტ.:	ნ. ქვარცხავა	
არქიტექტორი:	რ. შარაშიძე	

მასშტაბი	1:200	პროექტი
თარიღი	2021	A-3
სტადია	შუალედური	შუალედები
ა.პ.	A-103	

ფასადი ღერძებში 5-1



პირობითი აღნიშვნები:

პროექტის სახელწოდება:


ქალაქი თბილისი, სოფელი დიღომი, გიორგი გეხტმანის ქუჩა №31 (ს/კ 01.10.07.003.010) საყოფაცხოვრებო კორპუსის არქიტექტურული პროექტი

შპს "ბალავარი"

თანამდებობა:	გვარი	ხელმოწერა
დირექტორი:	ი. მაღრაძე	
მთ. არქიტ.:	ნ. ჭყარცხავა	
არქიტექტორი:	რ. შარაშიძე	

მასშტაბი	1:200	პროექტი
თარიღი	2021	A-3
სტადია	ფურცელი	ფურცლები
ა.პ.	A-103	

ფასადი ღერძებში დ-ა

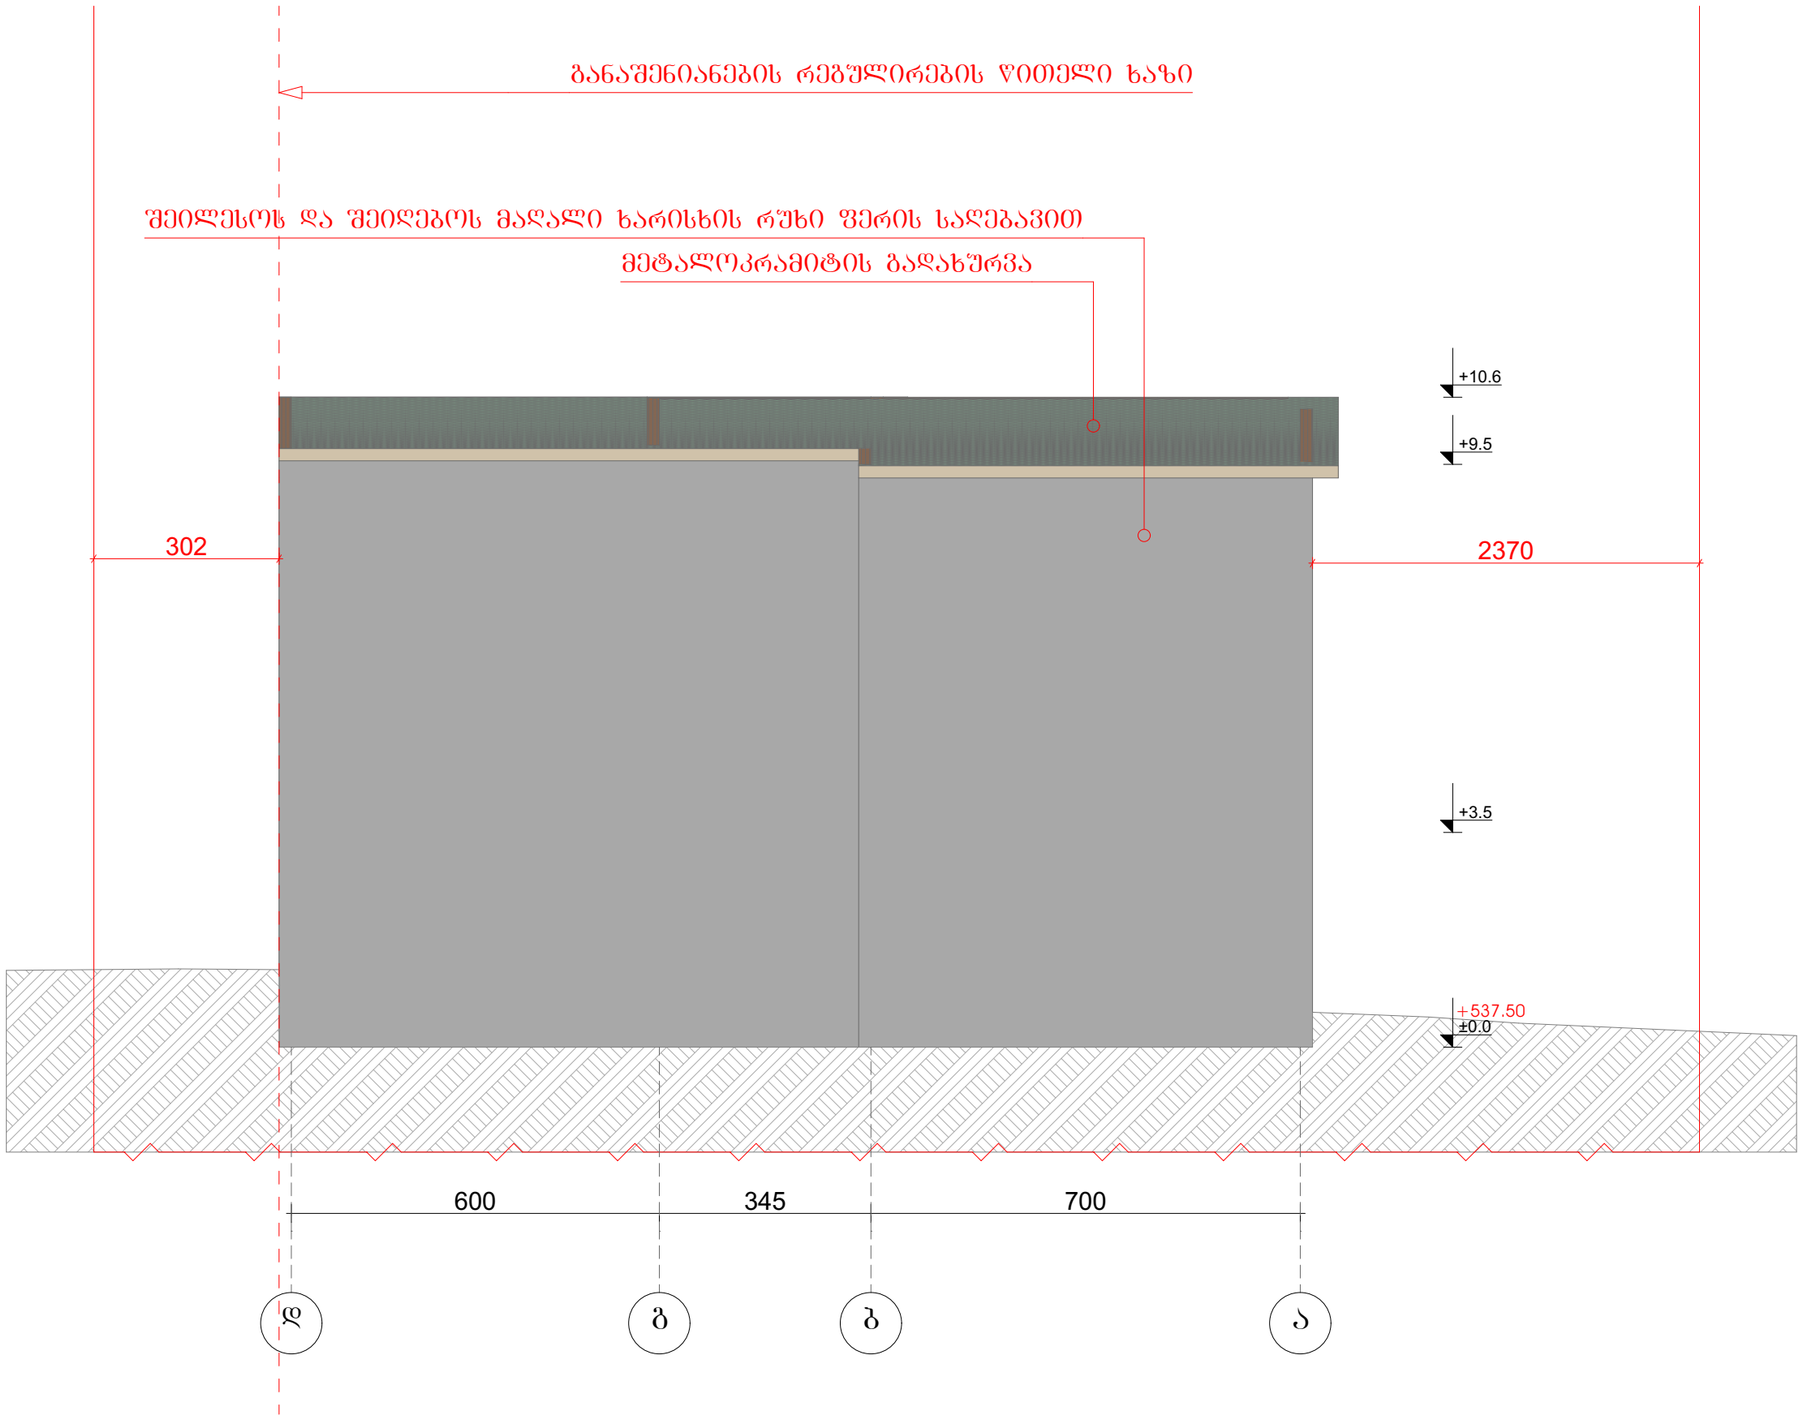

პირობითი აღნიშვნები:

პროექტის სახელწოდება:

ქალაქი თბილისი, სოფელი დიღომი, გიორგი გეხტმანის ქუჩა №31 (ს/კ 01.10.07.003.010) საწყობის არქიტექტურული პროექტი

შპს "ბალავარი"

თანამდებობა:	გვარი	ხელმოწერა
დირექტორი:	ი. მაღრაძე	
მთ. არქიტ.:	ნ. ქვარცხავა	
არქიტექტორი:	რ. შარაშიძე	

მასშტაბი	1:200	პროექტი
თარიღი	2021	A-3
სტადია	წურცელი	წურცლები
ა.პ.	A-103	