ფასადი 1-5



ფორმატი PAPER SIZE	პროექტის № PROJECT #
A - 3	

პირობითი ნიშნები

საპროექტო მიწის ნაკვეთი

0.00 არქიტექტურული ნიშნული

ღერძის ხაზი

ექსპლიკაცია EXPLICATION

შენიშვნა: NOTES

შენიშვნა: NOTES

±0.00 ნიშნული შეესაბამება აბსოლიტურ ნიშნულს 473.6

დამკვეთი CLIENT	ზაზა ტყემშელაშვილი ა/ნ 01017017470
პროექტი PROJECT	მრავალბინიანი საცხოვრებელი სახლი
მისამართი ADDRESS	ქ.თბილისი ქ. კერესელიძის №17 ს.კ. 01.15.02.040.013

თანამდებობა	გვარი	ხელმოწერა
დირექტორი	გ.ქვანაშვილი	
არქიტექტორი	გ.ზანგალაძე	
შესრულა	გ.გოგორიშვილი	

ARCHIDEA
ARCHITECTURE

არქიტექტურული პროექტი

მასშტაბი SCALE	თარიღი DATE OF ISSUE 22/05/2021
	ნახაზი DRVG.
მ. 1:100	ფასადი 1-5 ღერძებში

სტადია STAGE	ფურც. PAGES	სულ ALL
პროექტი	A -	A -

ფასადი ა-დ

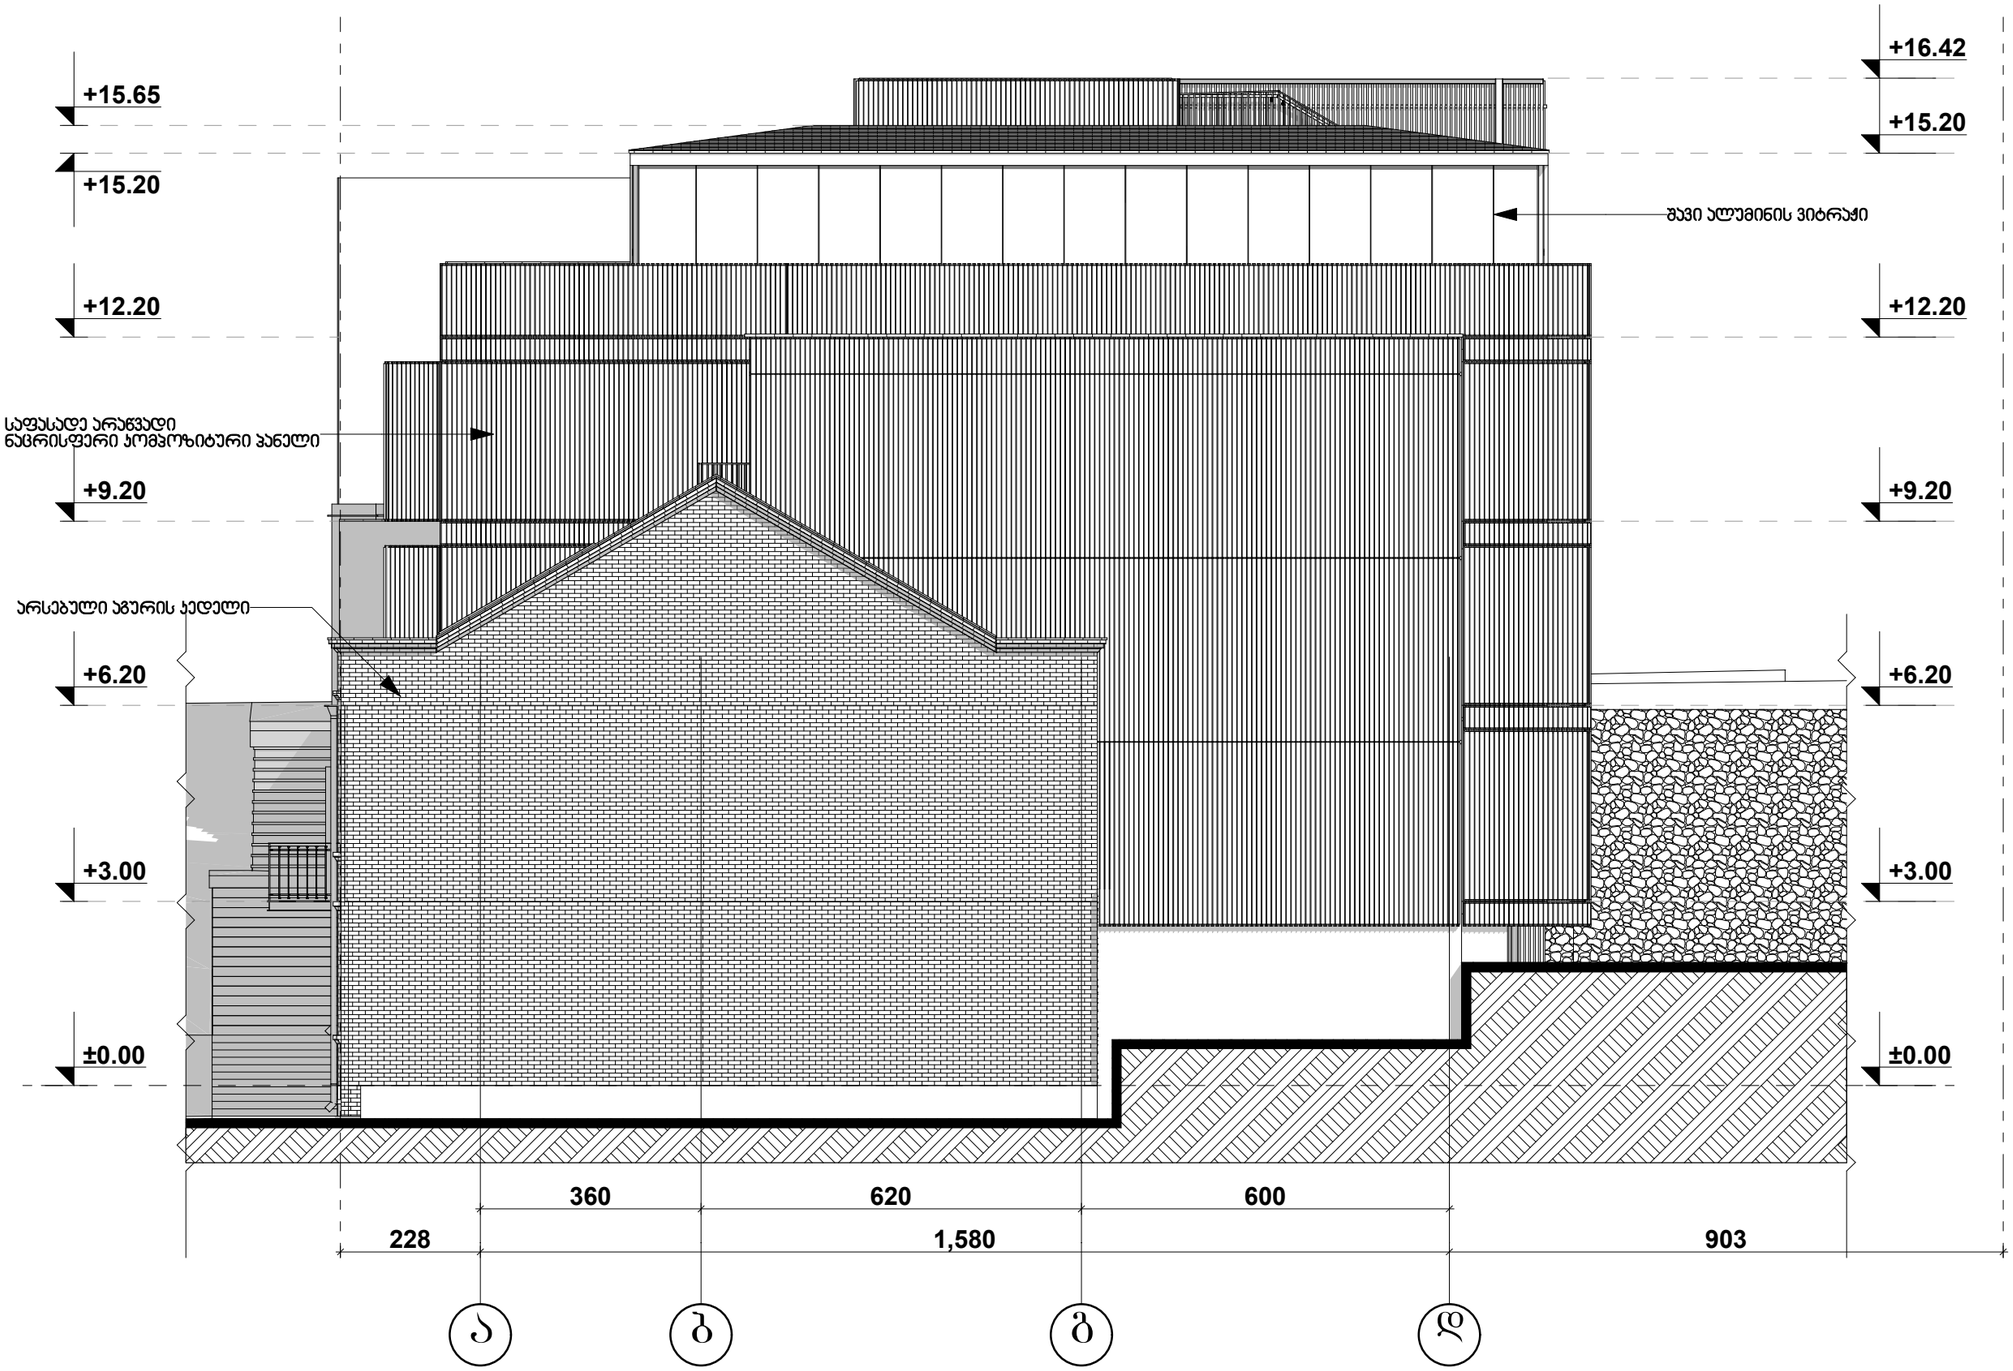

ფორმატი PAPER SIZE	პროექტის № PROJECT #
A - 3	

პირობითი ნიშნები

საპროექტო მიწის ნაკვეთი

0.00 არქიტექტურული ნიშნული

ღერძის ხაზი

ექსპლიკაცია EXPLICATION

შენიშვნა: NOTES

შენიშვნა: NOTES

±0.00 ნიშნული შეესაბამება აბსოლიტურ ნიშნულს 473.6

დამკვეთი CLIENT	ზაზა ტყემალაშვილი ს/ნ 01017017470
პროექტი PROJECT	მრავალბინიანი საცხოვრებელი სახლი
მისამართი ADDRESS	ქ.თბილისი ქ. კერესელიძის №17 ს.კ. 01.15.02.040.013

თანამდებობა	გვარი	ხელმოწერა
დირექტორი	გ.ქვაჭანიშვილი	
არქიტექტორი	გ.ზანგალაძე	
შეასრულა	გ.გოგორიშვილი	

ARCHIDEA
ARCHITECTURE

არქიტექტურული პროექტი

მასშტაბი SCALE	თარიღი DATE OF ISSUE	22/05/2021
	ნახაზი	DRVG.
გ. 1:100	ფასადი ა-დ ღერძებში	

სტადია STAGE	ფურც. PAGES	სულ ALL
პროექტი	A -	A -

ფასადი 5-1



პირობითი ნიშნები

საპროექტო მიწის ნაკვეთი

0.00 არქიტექტურული ნიშნული

ღერძის ხაზი

ექსპლიკაცია EXPLICATION

შენიშვნა: NOTES

NOTES

±0.00 ნიშნული შეესაბამება აბსოლიტურ ნიშნულს 473.6

დამკვეთი CLIENT	ზაზა ტყემელაშვილი ს/ნ 01017017470
პროექტი PROJECT	მრავალბინიანი საცხოვრებელი სახლი
მისამართი ADDRESS	ქ.თბილისი ქ. კერესელიძის №17 ს.კ. 01.15.02.040.013

თანამდებობა	ვპარი	ხელმოწერა
დირექტორი	შ.ქჯხანიშვილი	
არქიტექტორი	შ.ზანგალაძე	
შესრულა	მ.გოგუაორთშვილი	

ARCHIDEA ARCHITECTURE

არქიტექტურული პროექტი

მასშტაბი SCALE	თარიღი DATE OF ISSUE	22/05/2021
მ. 1:100	ნახაზი DRVG.	ფასადი 5-1 ღერძებში

სტადია STAGE	ფურც. PAGES	სულ ALL
პროექტი	A-	A-

ფორმატი PAPER SIZE A-3

პროექტის № PROJECT #

ფასადი დ' - ა

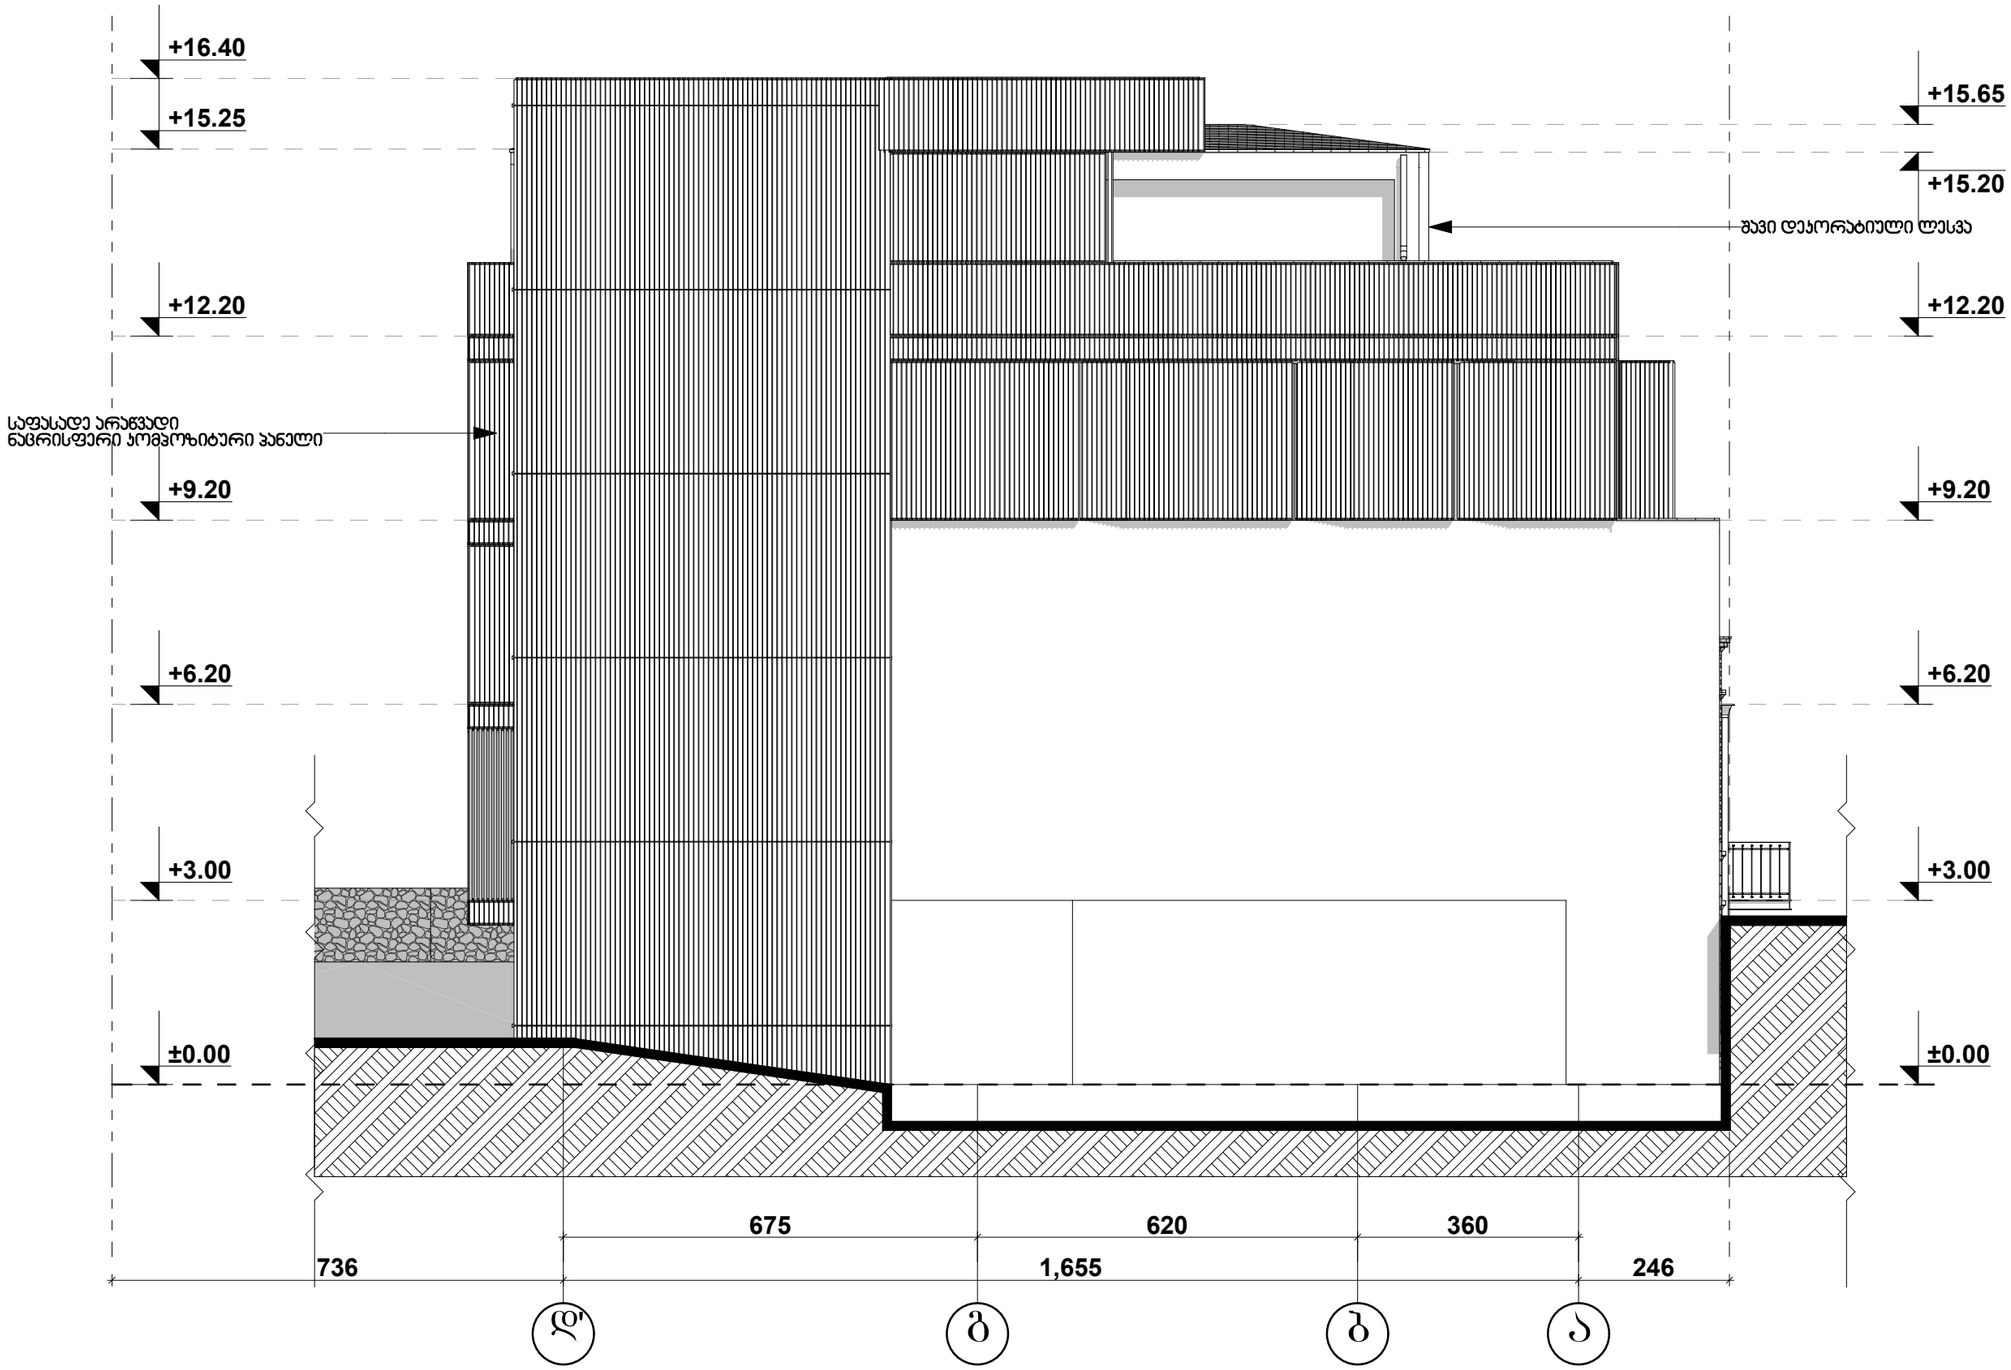

ფორმატი PAPER SIZE	პროექტის № PROJECT #
A - 3	

პირობითი ნიშნები

საპროექტო მიწის ნაკვეთი

0.00 არქიტექტურული ნიშნული

ღერძის ხაზი

ექსპლიკაცია EXPLICATION

შენიშვნა: NOTES

შენიშვნა: NOTES

±0.00 ნიშნული შეესაბამება აბსოლიტურ ნიშნულს 473.6

დამკვეთი CLIENT	ზაზა ტყემაladzე პ/ნ 01017017470
პროექტი PROJECT	მრავალბინიანი საცხოვრებელი სახლი
მისამართი ADDRESS	ქ.თბილისი ქ. კერესელიძის №17 ს.კ. 01.15.02.040.013

თანამდებობა	ვვარი	ხელმოწერა
დირექტორი	ბ.ქეჭანიშვილი	
არქიტექტორი	ბ.ზანბალაძე	
შესრულა	გ.გოგორიშვილი	

ARCHIDEA
ARCHITECTURE

არქიტექტურული პროექტი

მასშტაბი SCALE	თარიღი DATE OF ISSUE 22/05/2021
	ნახაზი DRVG.
ვ. 1:100	ფასადი დ-ა ღერძებში

სტადია STAGE	ფურც. PAGES	სულ ALL
პროექტი	A -	A -