სიმაღლის განსაზღვრის სქემა



ფორმატი PAPER SIZE	პროექტის № PROJECT #
A - 3	

პირობითი ნიშნები

საპროექტო მიწის ნაკვეთი

ექსპლიკაცია EXPLICATION

1.....საპროექტო შენობა

2.....ბამწვანება

3.....საავტომობილო გზა

მიწის ნაკვეთის ფართი .... 490.0 მ²

შენიშვნა: NOTES

±0.00 ნიშნული შეესაბამება

აბსოლიტურ ნიშნულს 473.6

დამკვეთი CLIENT	ზაზა ტყემლაშვილი პ/ნ 01017017470
პროექტი PROJECT	მრავალბინიანი საცხოვრებელი სახლი
მისამართი ADDRESS	ქ.თბილისი ქ. კერესელიძის №17 ს.კ. 01.15.02.040.013

თანამდებობა	გვარი	ხელმოწერა
დირექტორი	გ.ქვანიშვილი	
არქიტექტორი	გ.ზანგალაძე	
შესასრულა	გ.გოგორიშვილი	

ARCHIDEA
ARCHITECTURE

არქიტექტურული პროექტი

მასშტაბი SCALE	თარიღი DATE OF ISSUE 22/05/2021
მ. 1:500	ნახაზი DRVG. სიმაღლის განსაზღვრის სხ030

სტადია STAGE	შეკვ. PAGES	სულ ALL
პროექტი	A -	A -

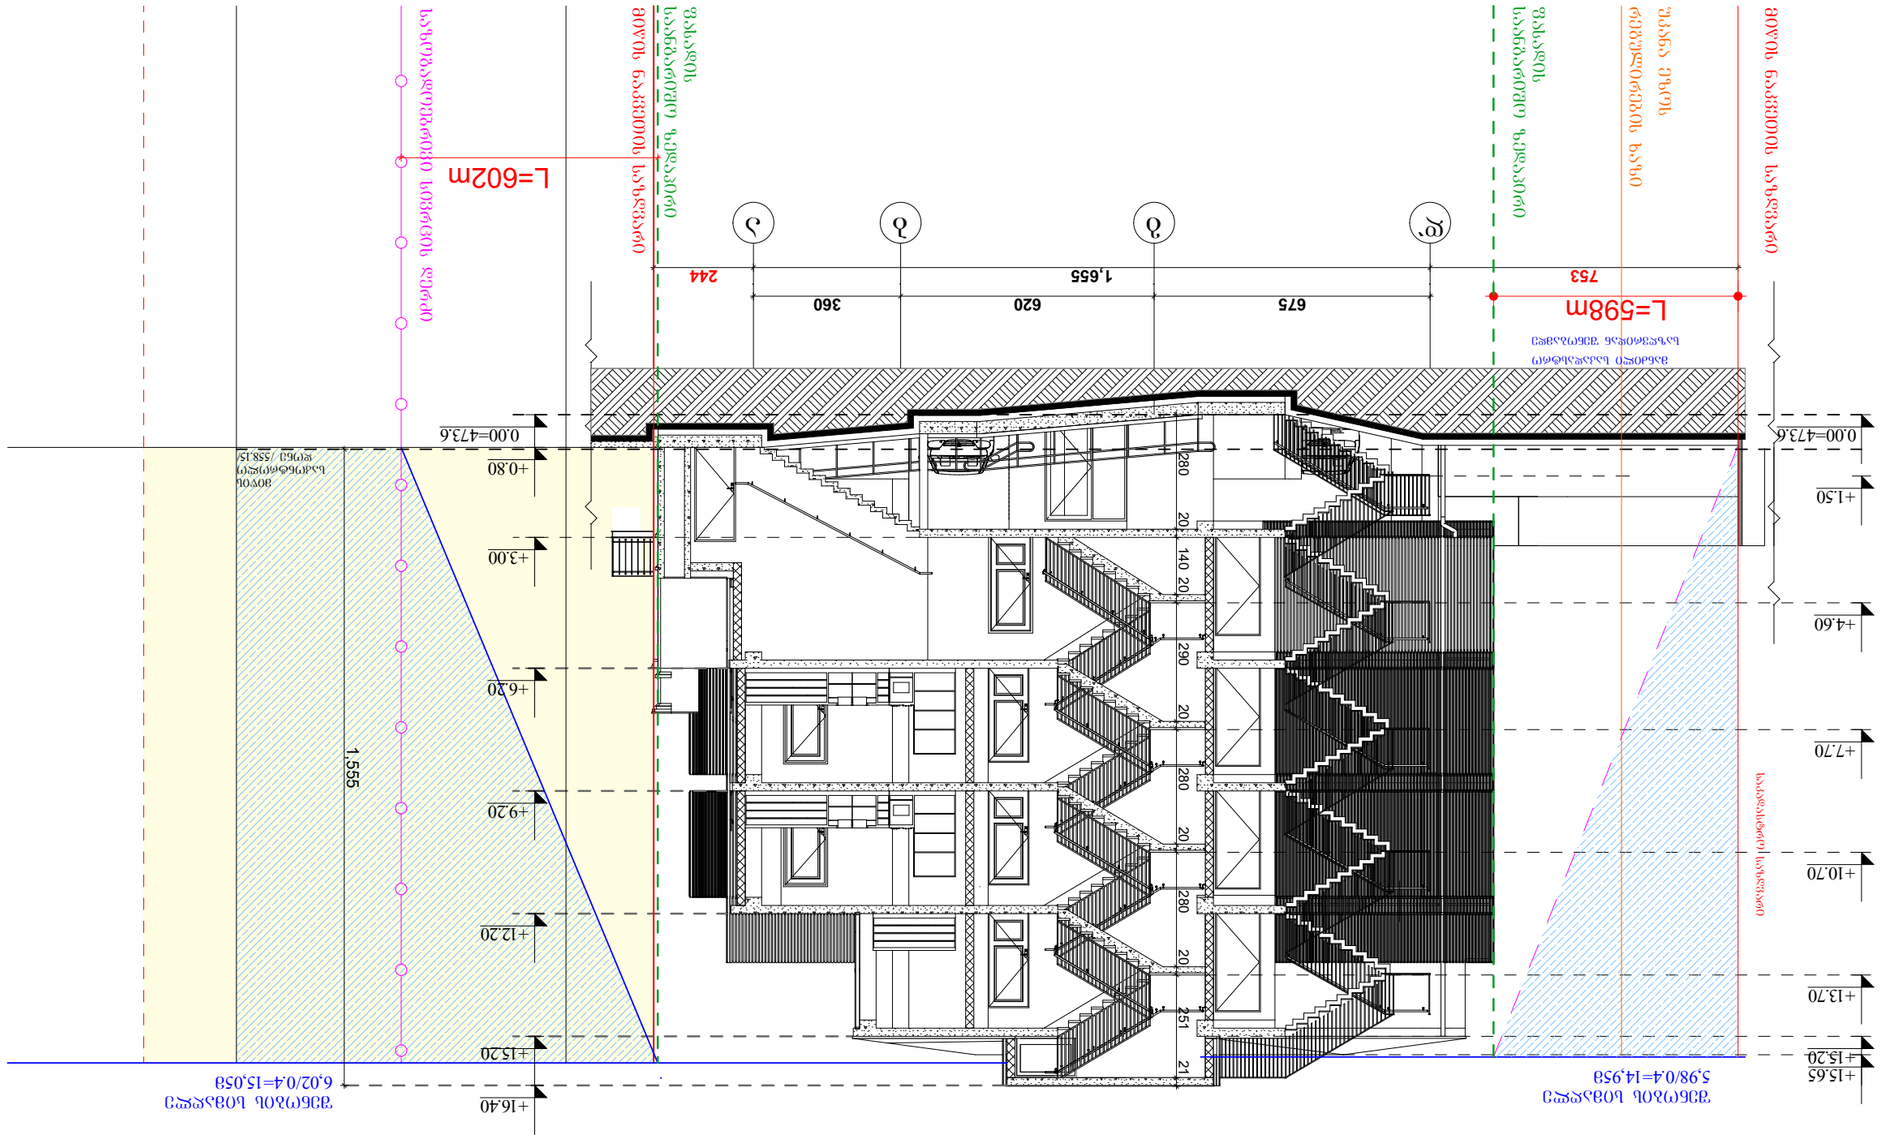

ᲡᲔᲥᲪᲘᲐ ᲚᲝᲑᲘᲐᲜᲘ

ᲞᲠᲝᲔᲥᲢᲘᲡ ᲜᲝᲛᲔᲠᲘ PROJECT #	ᲐᲮᲐᲚᲘ ᲨᲔᲜᲝᲑᲘᲡ ᲡᲐᲮᲚᲘᲡ ᲞᲠᲝᲔᲥᲢᲘ
ᲤᲝᲠᲛᲐᲢᲘ PAPER SIZE	A-3

ᲨᲔᲜᲝᲑᲘᲡ ᲡᲐᲮᲚᲘᲡ ᲞᲠᲝᲔᲥᲢᲘ

ᲐᲮᲐᲚᲘ ᲛᲨᲔᲜᲔᲑᲚᲝᲑᲘᲡ ᲡᲐᲮᲚᲘᲡ ᲞᲠᲝᲔᲥᲢᲘ

ᲡᲐᲛᲨᲔᲜᲔᲑᲚᲝ ᲛᲘᲬᲘᲡ ᲙᲕᲔᲗᲘᲡ ᲡᲐᲖᲦᲕᲠᲘᲡᲘ

ᲛᲐᲠᲗᲙᲣᲗᲮᲐ