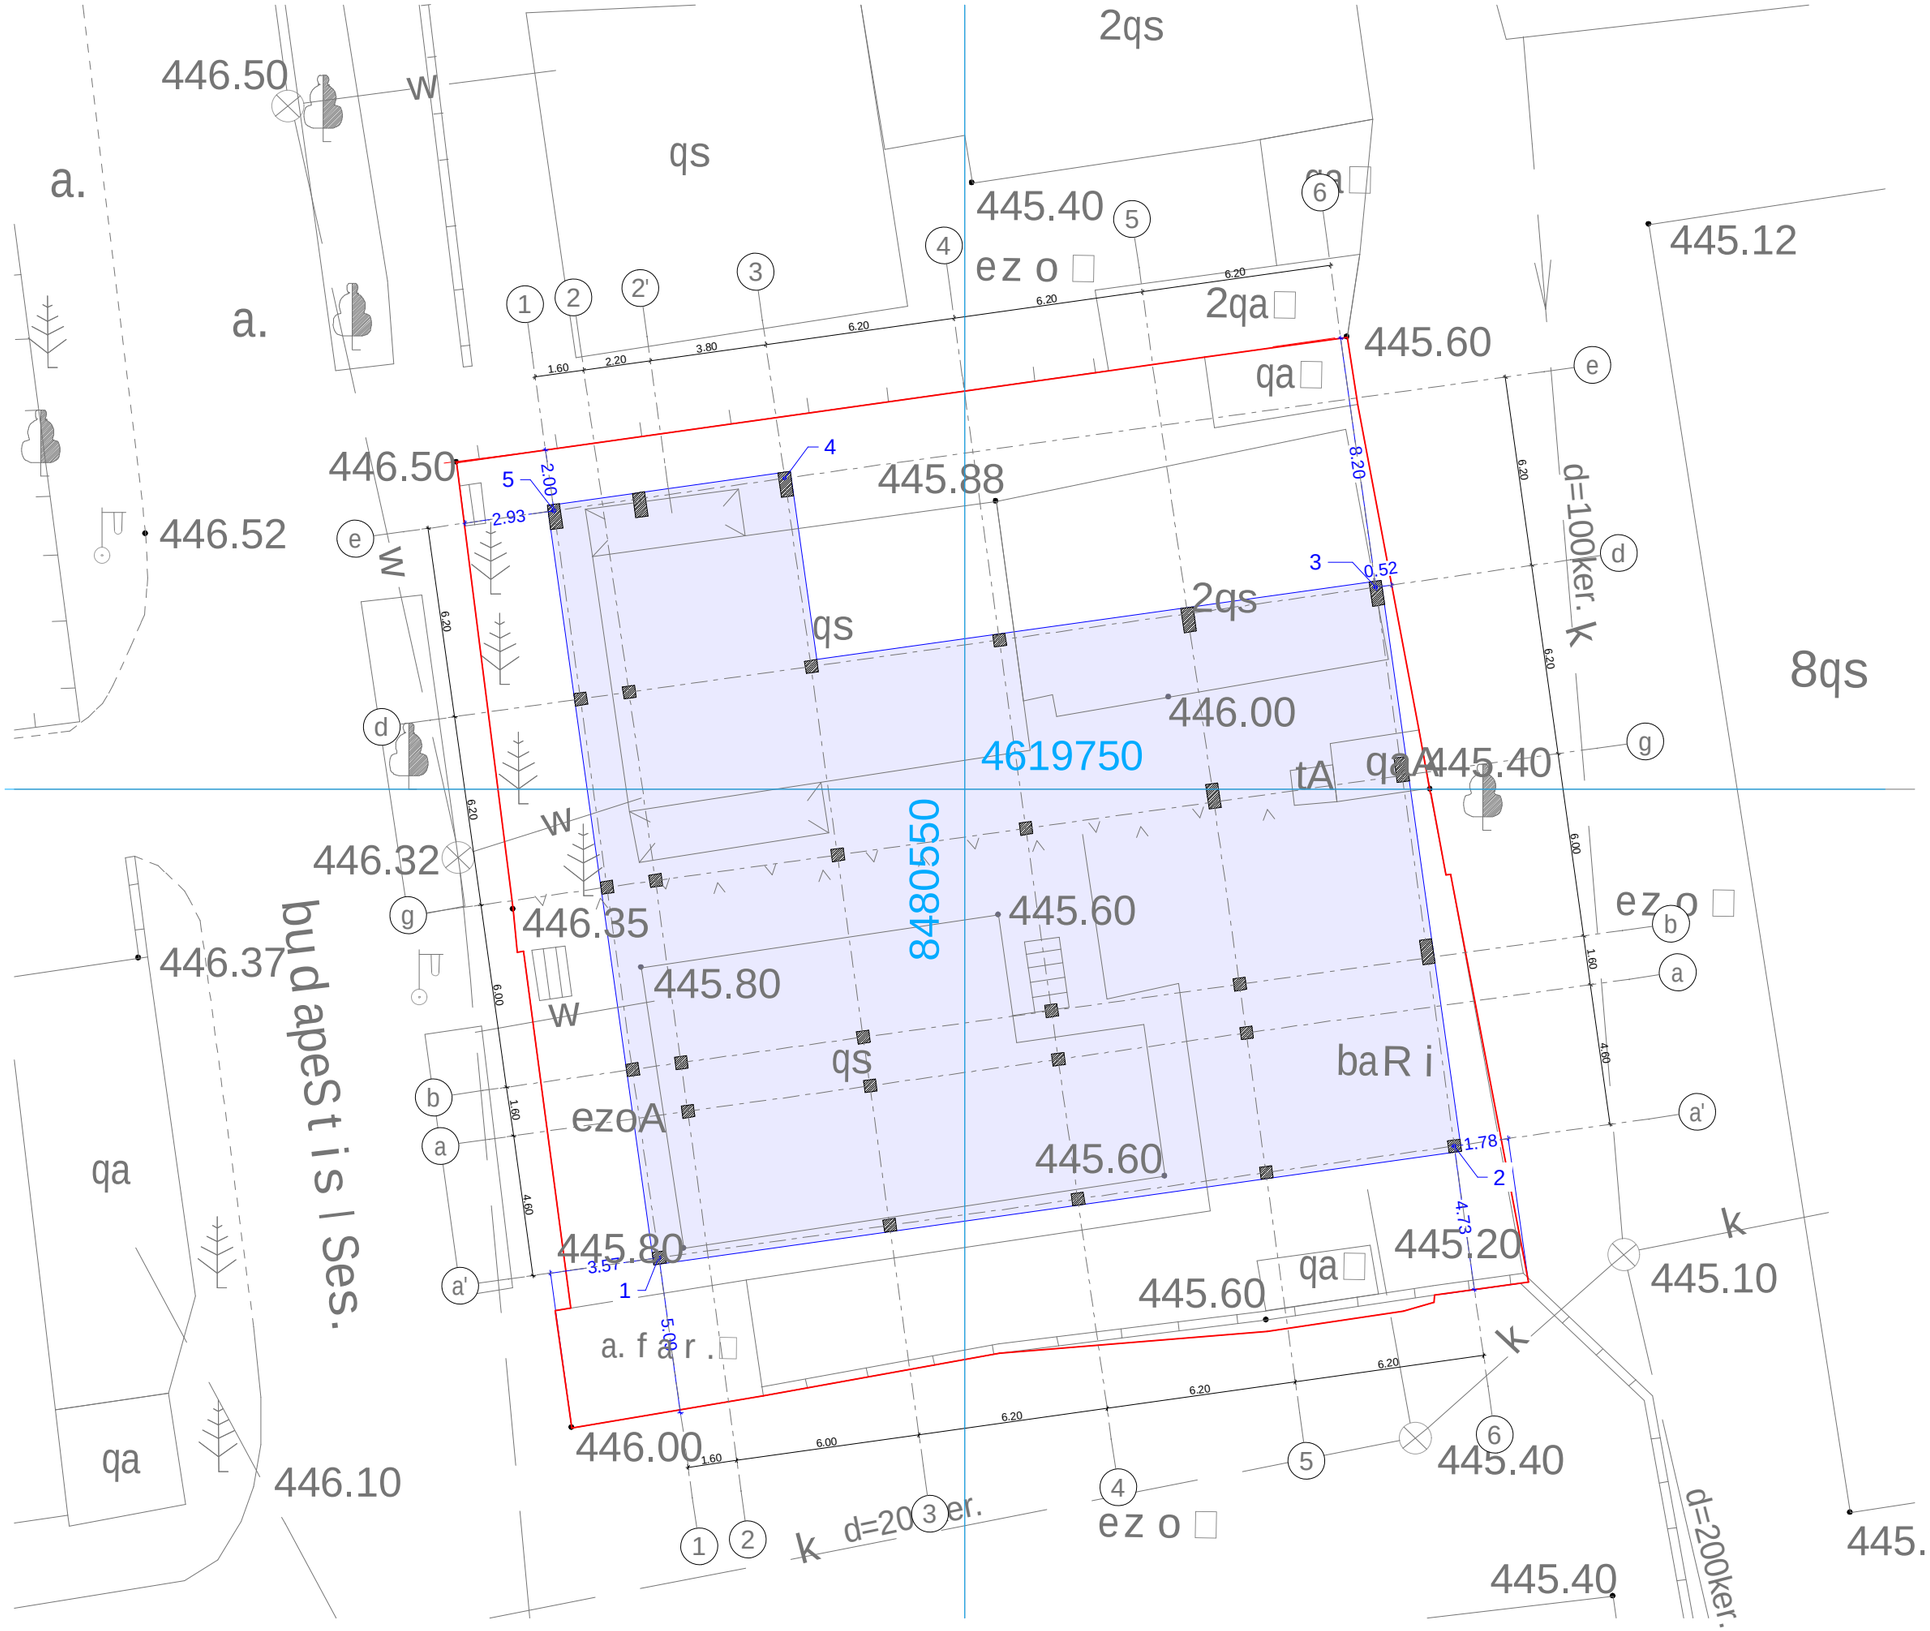

f o r m a t i - A-3 | Tbi l isi 2011 w. dakveTa #

eqsp l ikacia:

pi r obiTi niSnebi

nakveT is saz Rva r i

0 5 10 15 20 25

pr oeqt is saxe l wo deba

q. Tbi l isSi, vake-sabur Ta l os r-nSi, budapeSt is l Sesaxvevi #8-Si (nak. #005/055) m r ava l biniani sacxov r ebe l i sax l ispr oeqti a r qiteqtur u l i nawi l i

S.p.s. "T.s. deve l opmenti" q. Tbi l isi, samrek l os q. #26 te l / faqsi: (995 32) 2 74 79 97

"T.S. Development" LTD #26 Samrekło st., Tbilisi, Tel/Fax: (995 32) 2 74 79 97

Tanamdebo ba	gva r i	xe l mowe r a	Ta r iRi
d i reqto r i	a. kvi r kve l ia		
pr oeq. avto r i	n. sixa r u l iZe		
daamuSava	n. sixa r u l iZe		
masStabi	1:200	dakva l vis gegma	
Ta r iRi			
s t a d i a		fur c l ebi	fur c e l i
pr oeqti		27	a-03

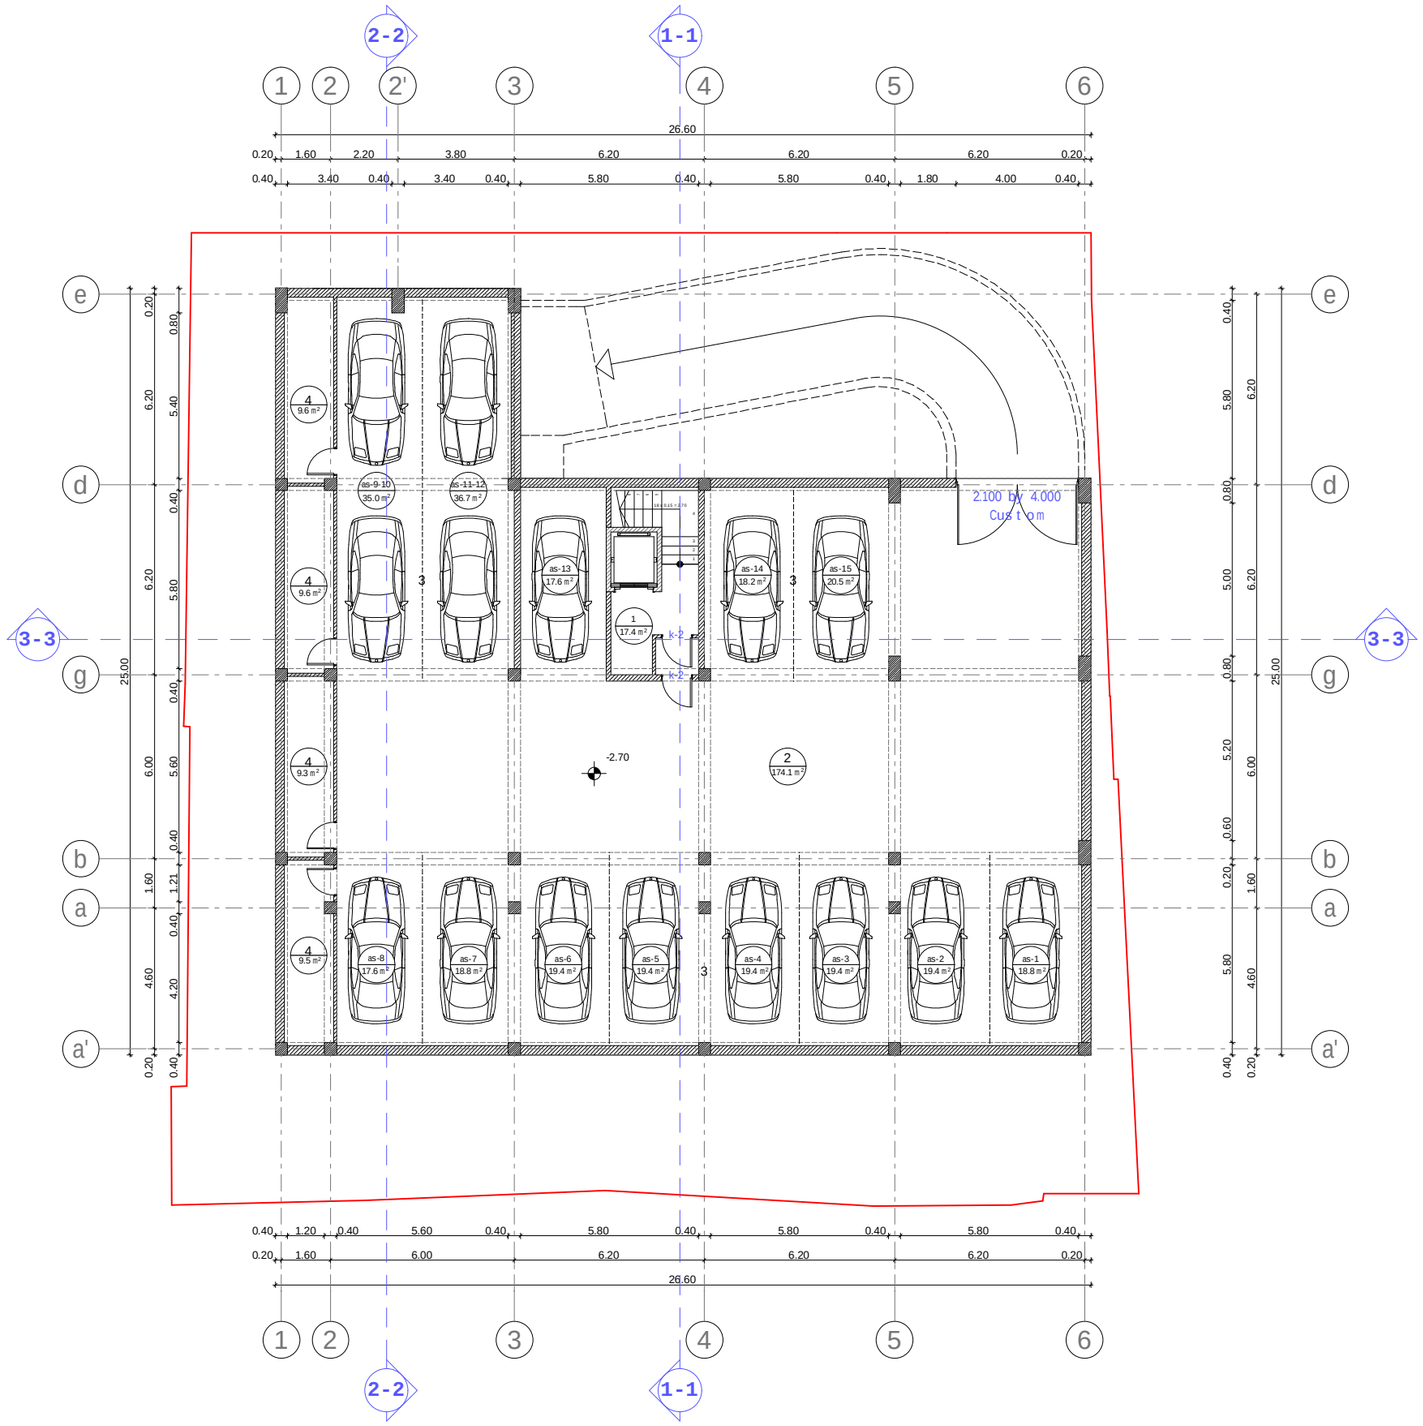

formati - A-3 | Tbilisi 2011 w. | dakveTa #

eqsplikacia:

1. sadarbazo
2. savalinawili
3. parkireba
4. sakuWnao

sarTulisteqnikurimaCveneblebi:

ganaSenianebisfarTobi - 549.7 kv.m

sarTulissaerTofarTi - 509.7 kv.m

maTSoris:
sadarbazosfarTi - 17.4 kv.m
savalinawilisfarTi - 174.1 kv.m
avtosadgomebisfarTi - 280.2 kv.m
sakuWnaoebisfarTi - 38.0 kv.m

samSeneblofarTi - 549.7 kv.m

pirobiTiniSnebi

- nakveTisazRvari
- -2.70 arqiteqturuliniSnuli
- 1 / 181.7 m² eqsplikaciisnumeracia saerTofarTobi
- 1-1 WrilisxaziN

0 1 2 3 4 5 6 7 8 9 10

proeqtissaxelwodeba

q. TbilisSi, vake-saburTalosr-nSi, budapeStisl Sesaxvevi #8-Si (nak. #005/055) mravalbiniani sacxovrebelisaxlisproeqti arqiteqturuli nawili

S.p.s. "T.S. development" q. Tbilisi, samreklosq. #26 tel/faqsi: (995 32) 2 74 79 97

"T.S. Development" LTD #26 Samreklo st., Tbilisi, Tel/Fax: (995 32) 2 74 79 97

Tanamdeboba	gvari	xelmowera	TariRi
direqtori	a.kvirkvelia		
proeq. avtori	n.sixaruliZe		
daamuSava	n.sixaruliZe		
masStabi	1:200	miwiqveSa parkirebis gegma -2.70 niSnulze	
TariRi			
stadia		furclebi	furceli
proeqti		27	a-04

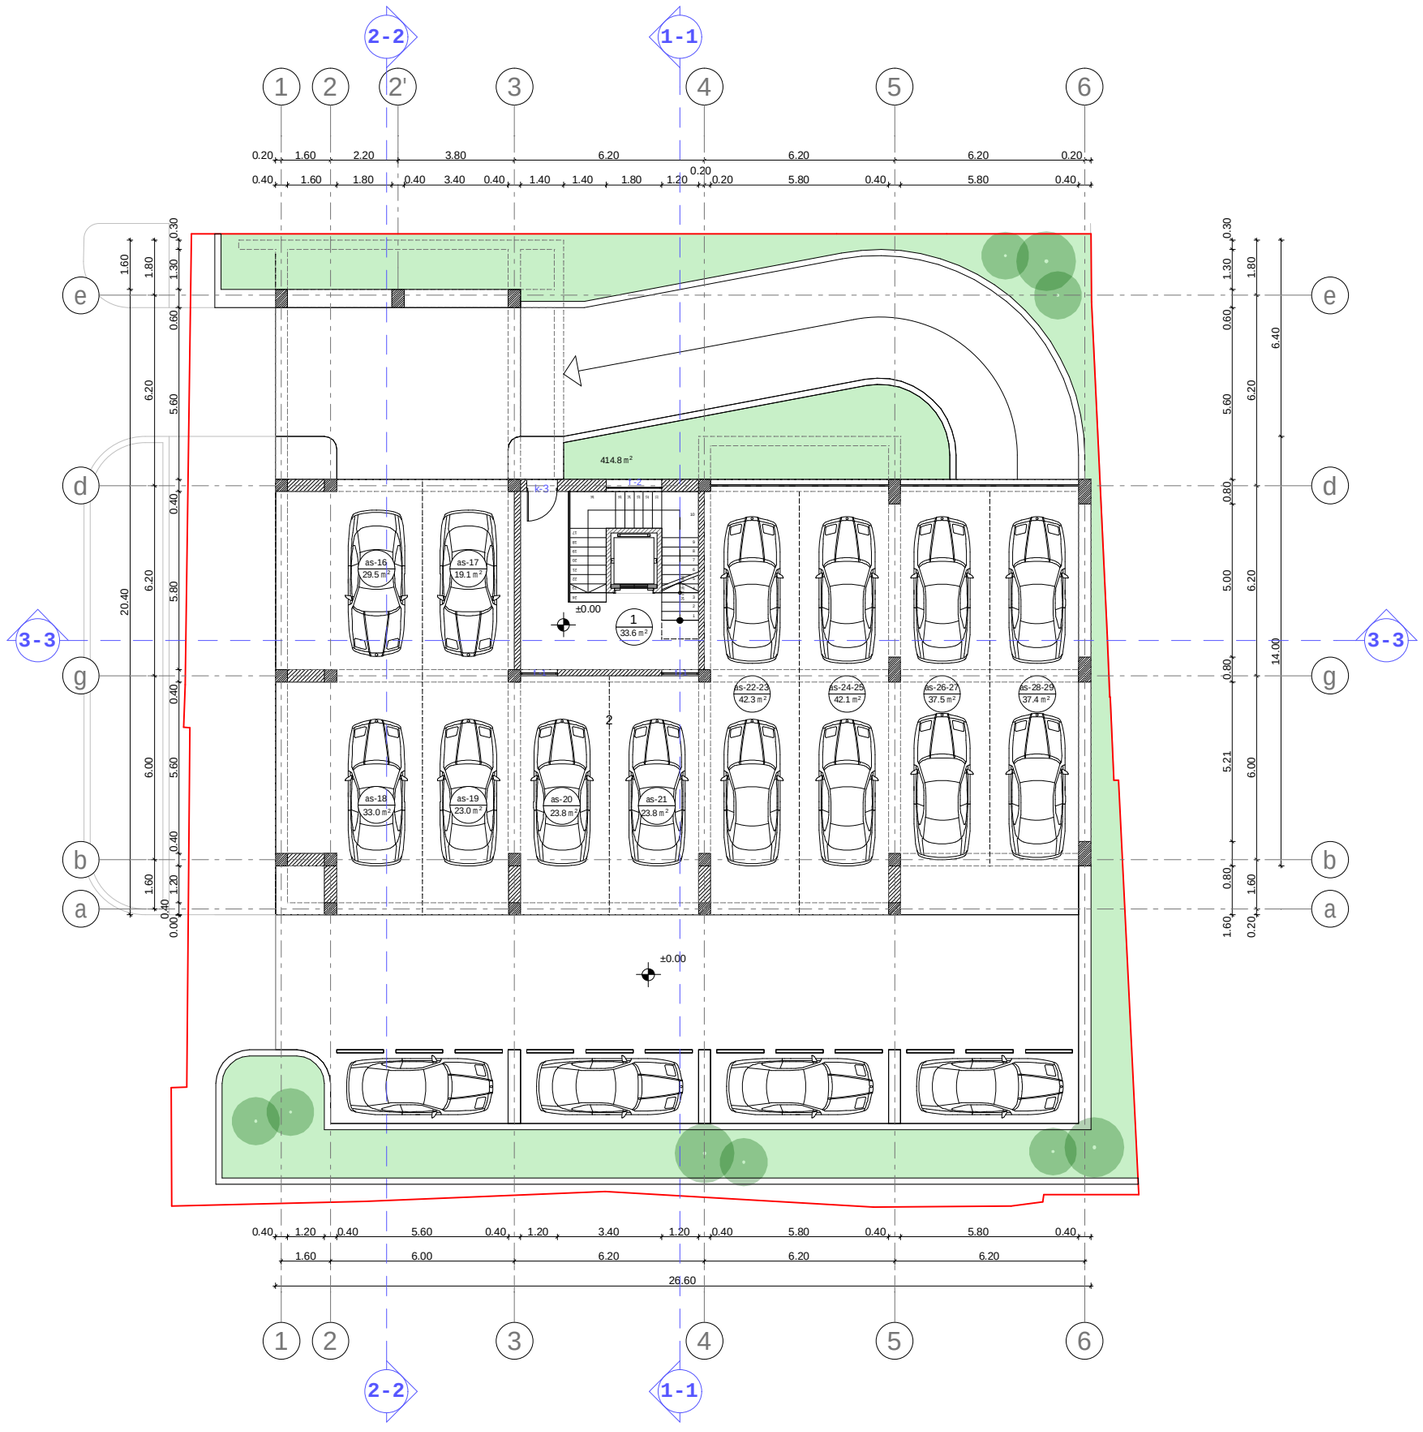

formati - A-3 | Tbilisi 2011 w. | dakveTa #

eqsplikacia:

1. sadarbazo
2. Riavtosadgomi

sarTulis teqnikuri maCveneblebi:

ganaSenianebis farTobi - 414.8 kv.m
k1 = 0.44
ganaSenianebis intensivobis farTobi - 43.6 kv.m

sarTulis saerTo farTi - 345.1 kv.m
maTSoris:
sadarbazos farTi - 33.6 kv.m
Riavtosadgomebis farTi - 311.5 kv.m

samSeneblo farTi - 414.8 kv.m

pirobiTi niSnebi

- nakveTis sazRvari
- ±0.00 — arqiteqturuli niSnuli
- 1 / 33.6 m² — eqsplikaciis numeracia saerTo farTobi
- 1-1 — Wrilis xazi

N

0 1 2 3 4 5 6 7 8 9 10

proeqtis saxelwodeba

q. TbilisSi, vake-saburTalos r-nSi, budapeStis lSesaxvevi #8-Si (nak. #005/055) mravalbiniani sacxovrebeli saxlis proeqti arqiteqturuli nawili

S.p.s. "T.s. development"
q. Tbilisi, samreklos q. #26
tel/faqsi: (995 32) 2 74 79 97
"T.S. Development" LTD
#26 Samreklo st., Tbilisi,
Tel/Fax: (995 32) 2 74 79 97

Tanamdeboba	gvari	xelmowera	TariRi
direqtori	a. kvirkvelia		
proeq. avtori	n. sixaruliZe		
daamuSava	n. sixaruliZe		
masStabi	1:200	lsarTulis gegma +0.00 niSnulze	
TariRi			
stadia		furclebi	furceli
proeqti		27	a-05