Sublis გასწორება კედლის პირამდე ბეტონის დადაბლება 150მმ- მდე მეთლახის ფილების მოწყობა შავი ალუმინის კარფანჯარა 0.00 +0.180 +0.150 +0.340 +4.500 +2.500 პლასტმასის პანელი, განათებული წარწერით RAL 5002 პლასტმასის პანელი RAL 5002 პლასტმასის პანელი RAL 9003 არსებული საყრდენი სვეტების შეფუთვა პლასტმასის პანელით RAL 2008 პლასტმასის პანელი, განათებული წარწერით RAL 5002

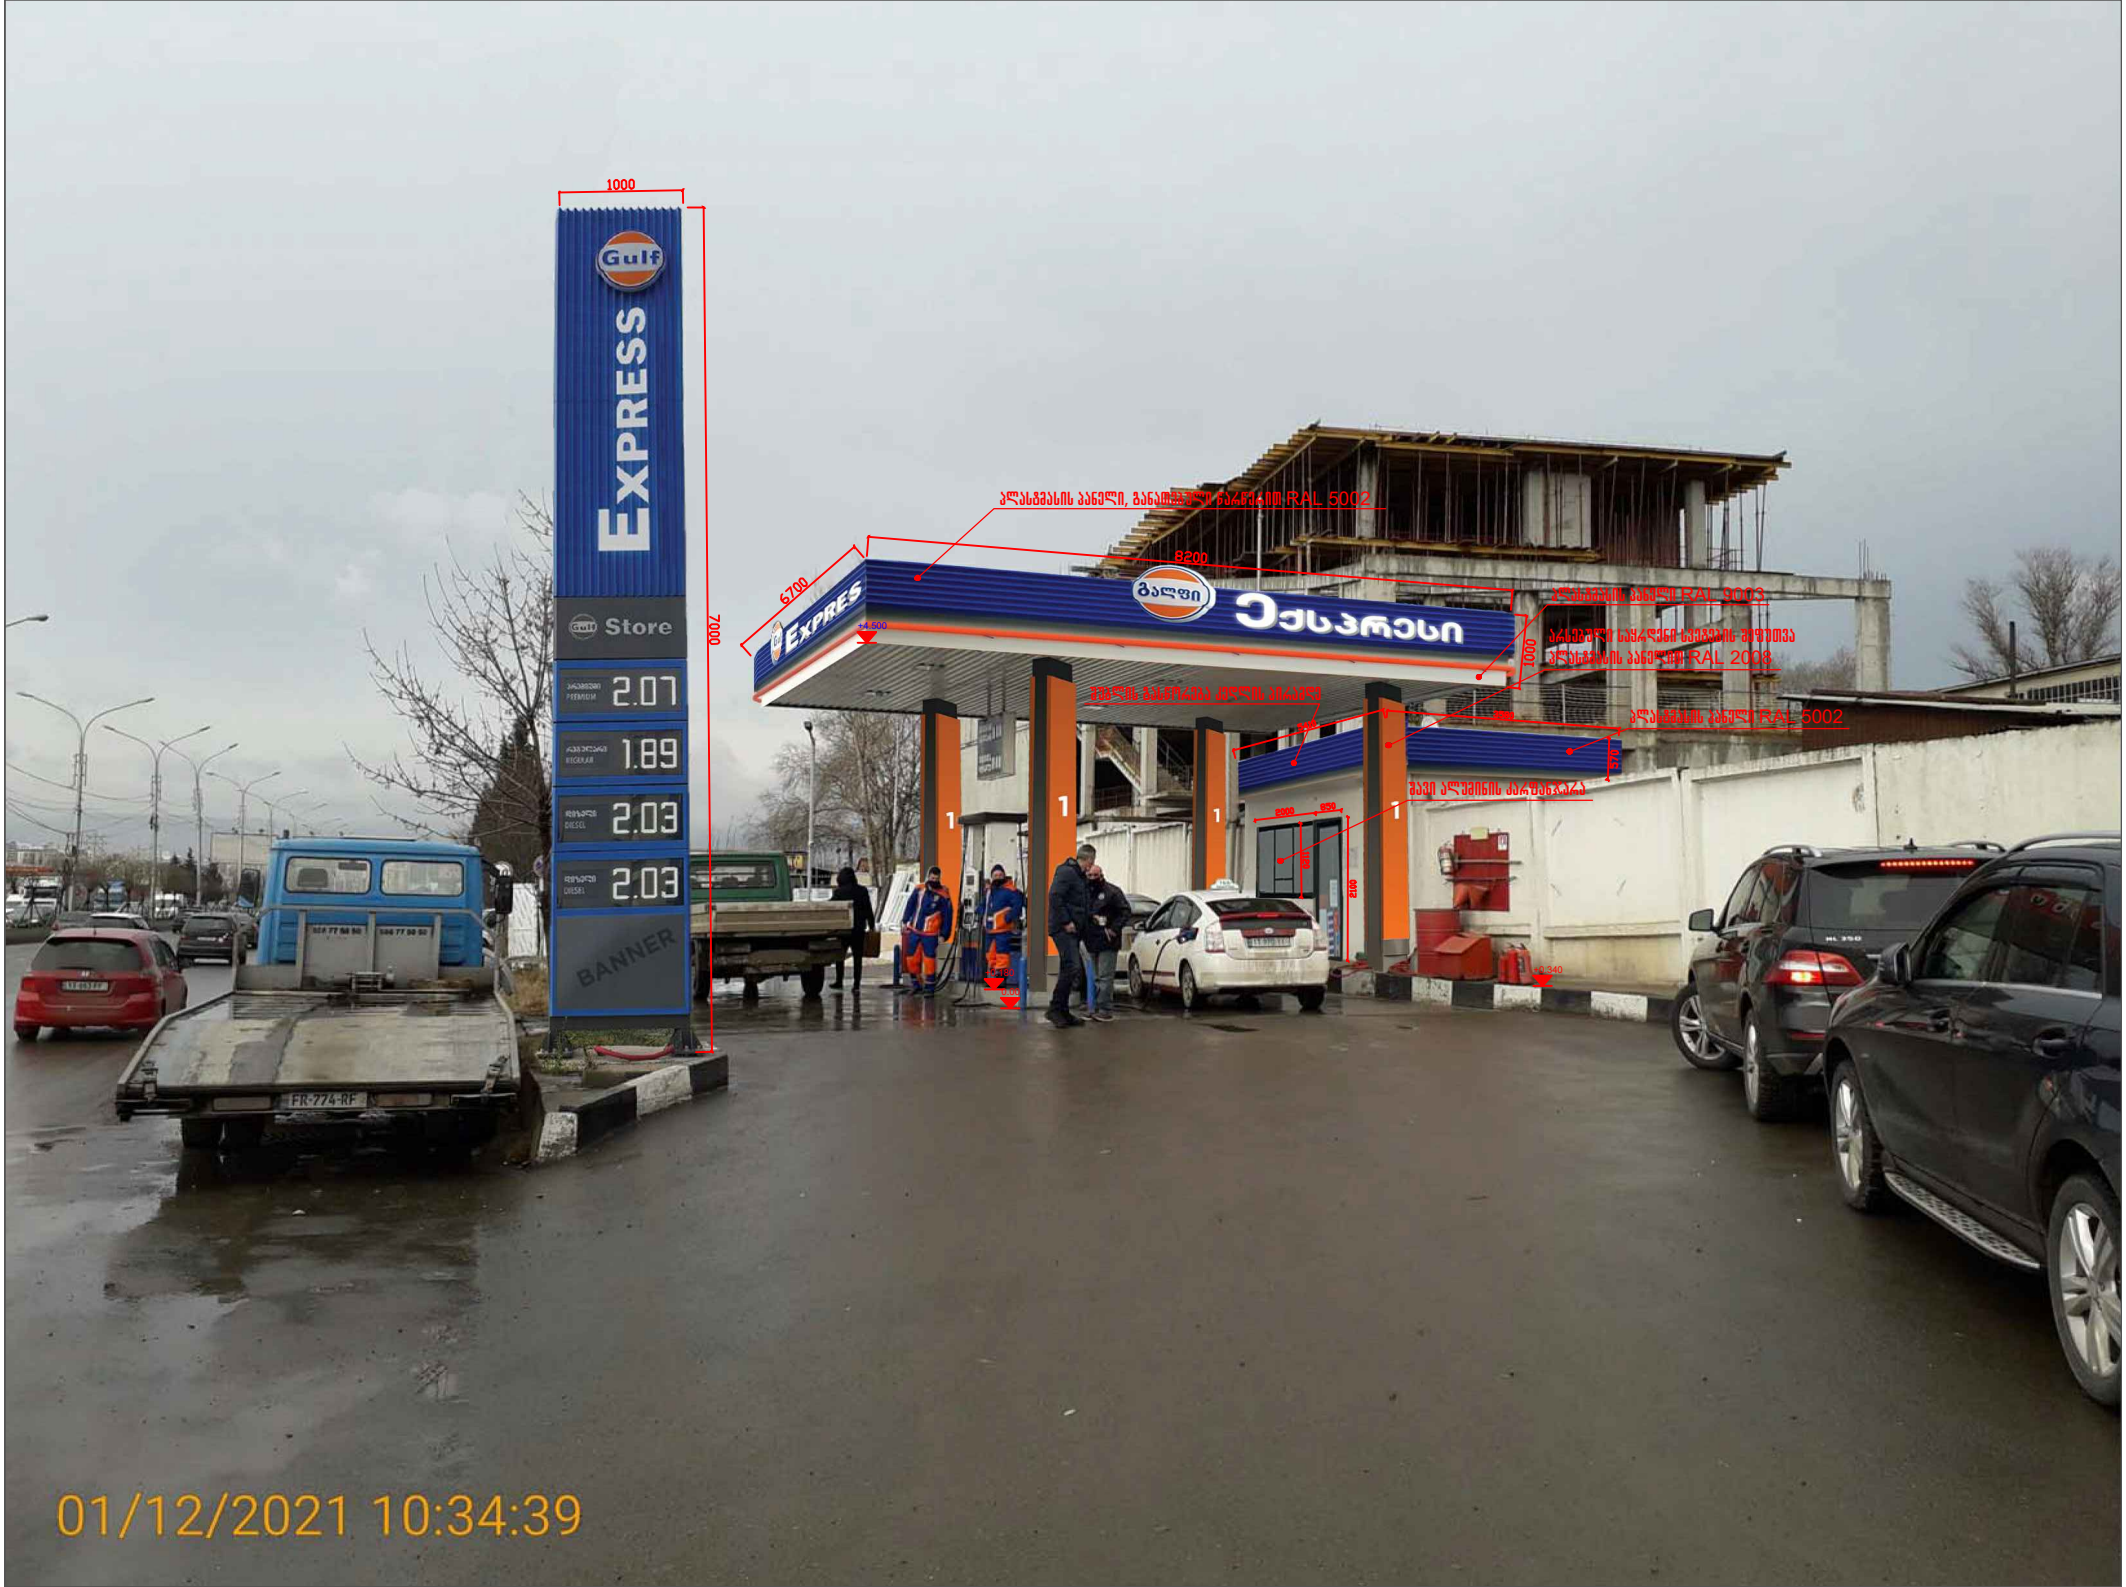

0.00 +0.180 +0.340 +4.500 Sublis გასწორება კედლის პირამდე შავი ალუმინის კარფანჯარა პლასტმასის პანელი, განათებული წარწერით RAL 5002 პლასტმასის პანელი RAL 9003 პლასტმასის პანელი RAL 5002 არსებული საყრდენი სვეტების შეფუთვა პლასტმასის პანელით RAL 2008