მრავალბინიანი საცხოვრებელი სახლის არქიტექტურული პროექტი
ქ.თბილისი, დასახლება დიდი დიღომი, IV მ/რ. კორპ. №25-ის მიმდებარედ, ნაკვეთი 04/025
საკ.კოდი: 01.10.07.004.066

არქიტექტურული ნაწილი

პროექტი დამუშავებულია საქართველოს მთავრობის დადგენილება №41, ტექნიკური რეგლამენტი "შენობა-ნაგებობის უსაფრთხოების წესები"



დირექტორი: გიორგი ბენდელიანი

არქიტექტორი: გიორგი ბენდელიანი

არქიტექტორი: ირაკლი გოგოხია

არქიტექტორი: დავით კომახიძე

დამკვეთი: შ.პ.ს. "ბი ინვესტ ჯგუფი"
ს/კ 400281093

თბილისი 2021 წელი

შემსრულებელი:
შ.პ.ს. "ბიჯი"

ტელ:
595 55-35-74; 599 75-28-88

BIJI ARCHITECTURE
BIJI ARCHITECTURE

ЗАМЯНЯЕМЫЕ ЛИСТЫ ОБЩЕГО ПОЛЬЗОВАНИЯ		
№	ОБОЗНАЧЕНИЕ ЛИСТА	ПРИМЕЧАНИЕ
А-000		
1	А_001	ОБЩИЕ ДАННЫЕ
2	А_002	ГЕНПЛАН
3	А_003	ПЛАНЫ ЭТАЖЕЙ
4	А_004	ВЕДОМОСТЬ ПЕРЕМЫЧЕК
5	А_005	ВЕДОМОСТЬ ПЕРЕМЫЧЕК
6	А_006	ВЕДОМОСТЬ ПЕРЕМЫЧЕК
7	А_007	ВЕДОМОСТЬ ПЕРЕМЫЧЕК
8	А_008	ЭКСПЛИКАЦИЯ
9	А_009	ЭКСПЛИКАЦИЯ
10	А_010	ЭКСПЛИКАЦИЯ
11	А_011	ЭКСПЛИКАЦИЯ
12	А_012	ЭКСПЛИКАЦИЯ
А-100		
13	А_101	ЦОКОЛЬНЫЙ -3.00
14	А_102	ЦОКОЛЬНЫЙ ±0.00
15	А_103	ЦОКОЛЬНЫЙ +3.40
16	А_104	ЦОКОЛЬНЫЙ +6.45
17	А_105	ЦОКОЛЬНЫЙ +9.50
18	А_106	ЦОКОЛЬНЫЙ +12.55
19	А_107	ЦОКОЛЬНЫЙ +15.60
20	А_108	ЦОКОЛЬНЫЙ +18.65
21	А_109	ЦОКОЛЬНЫЙ +21.70
22	А_110	ЦОКОЛЬНЫЙ +24.75
23	А_111	ЦОКОЛЬНЫЙ +27.90
24	А_112	ЦОКОЛЬНЫЙ +30.85
25	А_113	ЦОКОЛЬНЫЙ +33.90
26	А_114	ЦОКОЛЬНЫЙ +36.95
27	А_115	ЦОКОЛЬНЫЙ +40.00
27	А_116	ЦОКОЛЬНЫЙ
А-200		
28	А_201	1-1
29	А_202	2-2
30	А_203	3-3
31	А_204	4-4

А-300		
32	А_301	1-10
33	А_302	Д-Е
34	А_303	10-1
35	А_304	Е-Д
А-400		
36	А_401	
37	А_402	
38	А_403	
39	А_404	
40	А_405	
41	А_406	
42	А_407	
43	А_408	
А-700		
44	А_701	-3.00
45	А_702	±0.00
46	А_703	+3.40
47	А_704	+6.45
48	А_705	+9.50
49	А_706	+12.55
50	А_707	+15.60
51	А_708	+18.65
52	А_709	+21.70
53	А_710	+24.75
54	А_711	+27.90
55	А_712	+30.85
56	А_713	+33.90
57	А_714	+36.95
58	А_715	+40.00
59	А_716	

А-800		
60	А_801	
61	А_802	
62	А_803	1
63	А_804	2
64	А_805	3
65	А_806	4
66	А_807	5
67	А_808	6
68	А_809	

Изм.	Кол.	Лист	№ док.	Подп.	Дата
Разраб.					
Пров.					
Н. контр.					
ГИП					

Стадия	Лист	Листов
Р	1	1

ООО "ЭталонПроект"
г. Москва, ул. Строителей, д. 14, стр. 2
тел. (495) 123-45-67

Инв. № подл.	
Подп. и дата	
Взам. инв. №	
Инв. № дубл.	
Подп. и дата	

Изм.	Кол.	№ док.
Подп.	Дата	

Стадия	Лист	Листов
Р	1	1

ООО "ЭталонПроект"
г. Москва, ул. Строителей, д. 14, стр. 2
тел. (495) 123-45-67

Инв. № подл.	
Подп. и дата	
Взам. инв. №	
Инв. № дубл.	
Подп. и дата	

პირობითი აღნიშვნები

	მიწის ნაკვეთის საკადასტრო საზღვარი
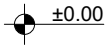	სართულის ნიშნულის აღმნიშვნელი
	ჭრილის ხაზის აღმნიშვნელი
	ჩრდილოეთის აღმნიშვნელი
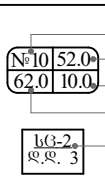	ფართობის ნუმერაცია ფართობი აივნის ფართობი საერთო ფართობი დაკავებულობის დატვირთვა
	ბლოკის კედელი
	რკ.ბეტონის კედელი; კოლონა; დიაფრაგმა
	ღიობი ფილაში
	კედლის ცეცხლმედეგობა 2სთ (ორ საათიანი)
	განიავების მანიშნებელი (კედელსა და გადახურვის ფილაში)
	გასასვლელთან მისადგომი მაქ. სავალი მანძილი
	მისაწვდომი სვლაგეზი
	ავარიული გასასვლელი მარჯვნივ/მარცხნივ
	ავარიული გასასვლელი
	მიმმართავი ავარიული გასასვლელისაკენ
	მიმმართავი ავარიული გასასვლელი გზა კიბეებზე ზემოთ/ქვემოთ
	ხელის ცეცხლმაქრი
	სახანძრო მილდგარი
	სახანძრო განგაშის სისტემა
	ავტოსაშხეფი სისტემა
	საცხოვრებელი ჯგუფი სც-2
	დამხმარე ჯგუფი სწ-2
	სავაჭრო ჯგუფი სვ

დამგეგმარებელი გიორგი ბენდელიანი ირაკლი გოგოხია დავითი კომახიძე	პროექტის დასახელება მრავალბინიანი საცხოვრებელი სახლი	დამკვეთი შ.პ.ს. "ბი ინვესტ ჯგუფი" ს/კ 400281093	ეტაპი არქიტექტურული პროექტი	თარიღი	21/05/2021წ.
				ფორმატი	ფურცლები
				A-002	
				A-4	

ა-ბლოკი დაგეგმარების მიზანი და აღწერა

დაგეგმარების საფუძველი და მიზნის აღწერა:

საპროექტო შენობის დაგეგმარების საფუძველს წარმოადგენ, ქ.თბილისის არქიტექტურის სამსახურის მიერ გაცემული №5180260; 11/11/2020. წლის მიწის ნაკვეთის გამყენების პირობები. პროექტის მიზანია ორი მრავალბინიანი საცხოვრებელი სახლი დაგეგმარება მოქმედი კანონმდებლობის დაცვით, თანამედროვე გეგმარების პრინციპების და შენობა–ნაგებობების უსაფრთხოების ნორმების გამოყენებით.

მიწის ნაკვეთის მდებარეობა, აღწერა:

საპროექტო მიწის ნაკვეთი (6104 მ2) მქ.თბილისი, დასახლება დიდი დიღომი, IV მ/რ. კორპ. №25–ის მიმდებარედ, ნაკვეთი 04/025. საკ.კოდი: 01.10.07.004.066. ტერიტორია მდებარეობს დიდი დიღმის IV მ/რ–ში შიდა კვარტალურ სამანქანა გზებს შორის, მას მთლიან პერიმეტზე აკრავ გზები და თავისი კონფიგურაციით და მდებარეობით ერთ ცალკეულ უბანს წარმოაგებენს. მიწის ნაკვეთები ქანობიანი რელიეფისაა სადაც დონეთა სხვაობა 503.5 მეტრიდან 507.0 მეტრამდეა, ტერიტორია თავისუფალია ყოველგვარი განაშენიანებისაგან, გვხდება ძველი დაუმთავრებელი შენობა–ნაგებობის საძირკვლის ფრაგმენტები და რკინა–ბეტონის კონსტრუქციები. ტერიტორიაზე ასევე გვხვდება ხე–ნარგავები, რომელთა ნაწილი ძველი შენობის საძირკველშია, პროექტის მიხედვით ხდება ნაწილის გადარგვა და მათი მოჭრა და ახალი ხე–ნარგავების დარგვა დენდროლოგიური პროექტის შესაბამისად. (იხ.დენდროლოგიური პრეოქტი).

პროექტის კონცეფცია, იდეა:

პროექტის კონცეფცია სივრცით–მოცულობითი გადაწყვეტისას განპირობებულია სახოვრებელი გარემოს თავისებურებიდან გამომდინარე, სართულებზე ჰორიზონტალური და ვერტიკალური კავშირების გათვალისწინებით. ტერიტორიაზე დაგეგმილია ორი მრავალბინიანი საცხოვრებელი სახლის განთავსება "A" და " B" ბლოკად.

პროექტის შინაარსობრივი აღწერა:

საპროექტო შენობა "A" ბლოკი წარმოადგენს მრავალბინიან საცხოვრებელ სახლს. შენობის კონსტრუქციული სიმაღლე 50.85 მ–ია. შენობა 15 სართულიანია, რომლის 2 სართული წარმოადგენს მიწისქვეშა სართულს –6.20 და –3.40 ნიშნული, სადაც განთავსებულია ავტოსადგომი და ავტოსაშხეპი სისტემა. ±0.00 ნიშნულზე განთავსებულია სავაჭრო სივრცეები. +3.40 ნიშნულიდან განთავსებულია საცხოვრებელი ბინები, რომლის სართულის სიმაღლე 3.05 მ. შენობას გააჩნია ორი კიბის უჯრედი და ორი ლიფტი(დიდი და პატარა) შახტა, სადაც სახანძრო–სამაშველო და სასწრაფო დახმარების ბრიგადებს შეეძლებათ საკაცის განთავსება. შენობის გარე კედლები ძირითადად დამუშავებულია სხვადასხვა ფაქტურის ფაქტურიანი ფითხითა (RGB-R251;G251;B251); (RGB-R74;G74;B74); (RGB-R138;G91;B82); (RGB-R245;G236;B224) ხოლო ნაწილი მოპირკეთდება მოსაპირკეთებელი საფასადე ტრავენტინის ფილითა და საფასადე აგურის ფილით. კარ–ფანჯარა გათვალისწინებულია თეთრი ფერის მეტალოპლასტმასისაგან, ხოლო კომერციულ სივრცეებში შავი ფერის ალუმინი. შავი ფერის ლითონის ფურცლისგანვეა დამზადებული წყალგამტარი მილები. კიბის უჯრედში მოწყობილი ცხაური და აივნის მოაჯირები ასევე შავი ფერისაა. ტერიტორია კეთილმოიწყობა, გამწვანდება. მოეწყობა ბუნებრივი ბალახი, დაირგვება ხე–ნარგავები.

მიწის ნაკვეთზე გათვალისწინებულია ბინებით დაკმაყოფილების ვალდებულება კოოპერატიული ბინათმშენებლობის შედეგად დაზარალებული პირების(შემდგომში დაზარალებული) მათთვის განსაზღვრული, ან/და ალტერნატიული, უძრავი ქონებით დაკმაყოფილება.

პროექტის ძირითადი სტრუქტურული სისტემის აღწერა:

შენობის ძირითადი სტრუქტურული სისტემა წარმოადგენს რკინაბეტონის კარკასულ სტრუქტურას, რომელის საძირკველსაც წარმოადგენს ფილა, სახურავი ბრტყელი გადახურვისაა, რომელიც არ არის გამოყენებადი. გარე კედლები 20 სმ. სისქის თბოსაიზოლაციო ბლოკის წყობითაა შევსებული. შენობის კონსტრუქცია I–A ტიპისაა.

შენობის დაგეგმარებისას გამოყენებული კანონმდებლობის აღწერა:

"მშენებლობის ნებართვის გაცემისა წესისა და სანებართვო პირობების შესახებ" საქართველოს მთავრობის 2019 წ. 31 მაისის №255 დადგენილება; ქ.თბილისის მუნიციპალიტეტის საკრებულოს 2016 წლის 24 მაისის № 14–39 დადგენილება, ქ.თბილისის მუნიციპალიტეტის ტერიტორიების გამოყენებისა და განაშენიანების რეგულირების წესები; ქ. თბილისის მუნიციპალიტეტის საკრებულოს 2016 წ. 28 იანვრის №41 დადგენილება. ტექნიკური რეგლამენტის "შენობან–ნაგებობების უსაფრთხოების წესების" დამტკიცების თაობაზე.

დამგეგმარებელი გიორგი ბენდელიანი ირაკლი გოგოხია დავითი კომახიძე	პროექტის დასახელება მრავალბინიანი საცხოვრებელი სახლი	დამკვეთი შ.პ.ს. "ბი ინვესტ ჯგუფი" ს/კ 400281093	ეტაპი არქიტექტურული პროექტი	თარიღი	21/05/2021წ.
				ფორმატი	ფურცლები
				A-003	
				A-4	

შენობა-ნაგებობის უსაფრთხოების წესებთან შესაბამისობის ანალიზი

გამოყენებული წესები: "შენობა-ნაგებობის უსაფრთხოების წესები"

ჩამოთვალეთ შენობის დაკავებულობები და აღწერეთ თითოეული გამოყენება	
1. სწ-2 (311.3) სასაწყობე ჯგუფი (ავტოფარეხი)	-6.20 და -3.40 ნიშნულები
2. დს (312) სასაწყობე ჯგუფი (ავტოსაშხეპი სისტემა)	-3.40 ნიშნული
3. სვ (309.1) სასავაჭრო ჯგუფი	±0.00 ნიშნული
4. სც-2 (303.4) საცხოვრებელი ჯგუფი (საცხოვრებელი)	+3.40; +6.45; +9.50; +12.55; +15.60; +18.65; +21.70; +24.75; +27.90; 30.85; +33.90; +36.95; ნიშნულები

კონსტრუქციის ტიპი:	
განსაზღვრე კონსტრუქციის ტიპი ახალი შენობისთვის: მაგალითი: II-A, II-B, V-A, V-B	I-A ტიპი

სიმაღლის შეზღუდვები ცხრილი 503 მიხედვით		
დაკავებულობები	დასაშვები სართულიანობა	შემოთავაზებული სართულიანობა
1. სასაწყობე ჯგუფი ავტოფარეხი სწ-2	შეუზღუდავი	2 სართული
2. დამხმარე ჯგუფი. ავტოსაშხეპი დს	შეუზღუდავი	1 სართული
3. სავაჭრო ჯგუფი სვ	შეუზღუდავი	1 სართული
4. საცხოვრებელი ჯგუფი სც-2	შეუზღუდავი	12 სართული
	დასაშვები სიმაღლე	შემოთავაზებული სიმაღლე
საერთო სიმაღლე =	შეუზღუდავი	36.95 მ
მიწის ზემოთ სართულების რაოდენობა	შეუზღუდავი	13

ფართობის შეზღუდვები ცხრილი 503 მიხედვით		
დაკავებულობები	დასაშვები ფართობი	შემოთავაზებული ფართობი
1. სასაწყობე ჯგუფი სწ-2	შეუზღუდავი	1423.6
2. დახმარე ჯგუფი დს	შეუზღუდავი	44.4
3. სავაჭრო ჯგუფი სვ	შეუზღუდავი	678.9
4. საცხოვრებელი ჯგუფი სც-2	შეუზღუდავი	8966,4
იატაკების საერთო (სასარგებლო) ფართობი =	11113,3	
იატაკების რაოდენობა =	15	
შენობის საერთო ფართობი სართულების გარე პერიმეტრებით =	13343.2	

ა-ბლოკი

დამგეგმარებელი	პროექტის დასახელება	დამკვეთი	ეტაპი	თარიღი	21/05/2021წ.
გიორგი ბენდელიანი ირაკლი გოგოხია დავითი კომახიძე	მრავალბინიანი საცხოვრებელი სახლი	შ.პ.ს. "ბი ინვესტ ჯგუფი" ს/კ 400281093	არქიტექტურული პროექტი	ფორმატი	ფურცლები
				A-004	
				A-4	

შენობა-ნაგებობის უსაფრთხოების წესებთან შესაბამისობის ანალიზი

გარე კედლის ცეცხლმედეგობისა და ღიობისადმი მოთხოვნები სხრილი 602-ის და სხრილი 705.8-ის მიხედვით									
გარე კედელი	ხანძარსაწინააღმდეგო მანძილი (მეტრი)	ცეცხლმედეგობის ხარისხი (საათი)		კედლის ღიობის ფართობი (კედლის%)					
				დასაშვები			გათვალისწინებული		
		მოთხოვნილი	გათვალისწინებული	დაცული	დაუცველი საშხეფებით	დაუცველი	დაცული	დაუცველი საშხეფებით	დაუცველი
1-10 ღერძებში ±0.00; +3.40; +6.45; +9.50; +12.55; +15.60; +18.65; +21.70; +24.75; +27.90; +30.85; +33.90; +36.95; ნიშნულები	10.24 მ.	0	2	შეუზღუდავი	შეუზღუდავი	შეუზღუდავი	---	---	37%
ა-დ ღერძებში ±0.00; +3.40; +6.45; +9.50; +12.55; +15.60; +18.65; +21.70; +24.75; +27.90; +30.85; +33.90; +36.95; ნიშნულები	0.18 მ.	2	2	დაუშვებელია	დაუშვებელია	დაუშვებელია	---	---	---
10-1 ღერძებში ±0.00; +3.40; +6.45; +9.50; +12.55; +15.60; +18.65; +21.70; +24.75; +27.90; +30.85; +33.90; +36.95; ნიშნულები	10.00 მ.	0	2	შეუზღუდავი	შეუზღუდავი	შეუზღუდავი	---	---	28%
დ-ა ღერძებში ±0.00; +3.40; +6.45; +9.50; +12.55; +15.60; +18.65; +21.70; +24.75; +27.90; +30.85; +33.90; +36.95; ნიშნულები	9.40 მ.	0	2	შეუზღუდავი	შეუზღუდავი	შეუზღუდავი	---	---	16%

ა-ბლოკი

დამგეგმარებელი გიორგი ბენდელიანი ირაკლი გოგოხია დავითი კომახიძე	პროექტის დასახელება მრავალბინიანი საცხოვრებელი სახლი	დამკვეთი შ.პ.ს. "ბი ინვესტ ჯგუფი" ს/კ 400281093	ეტაპი არქიტექტურული პროექტი	თარიღი	21/05/2021წ.
				ფორმატი	ფურცლები
				A-005	
				A-4	

შენობა-ნაგებობის უსაფრთხოების წესებთან შესაბამისობის ანალიზი

ხანძრისგან დაცვის სისტემებისადმი მოთხოვნები							
დაკავებულობები/სივრცეები გასასვლელი საშვალებები	ავტოსაშ ხეფი სისტემა	ალტერნატი ული ავტომატურ ი ცეცხლსაქრ ობი სისტემები	კვამლზე მორეაგირე სახანძრო განგაშისა და ცეცხლაღმო ჩენი სისტემები	სახანძრო მილდგარე ბის სისტემები	კვამლის საკონტრო ლო სისტემები (დაწნევის სისტემა)	ხელის ცეცხლმაქ რები	საავარიო განგაშის სისტემები
1. სასაწყობე ჯგუფი: სწ-2 (-6.20 და 3.40 ნიშნულები)	კი	---	კი	---	---	კი	---
2. დამხმარე ჯგუფი: დს (-3.40 ნიშნულები)	---	---	კი	---	---	კი	---
3. სავაჭრო ჯგუფი: სვ (±0.00; ნიშნული)	---	---	კი	---	---	კი	---
4. საცხოვრებელი ჯგუფი: სც-2	---	---	კი	---	---	---	---
5. დერეფანები	---	---	კი	---	---	კი	---
6. კიბის უჯრედები	---	---	---	კი	---	---	---
7. ლიფტი	---	---	---	---	კი	---	---
8. კიბის ჰოლი	---	---	კი	---	---	კი	---
სახანძრო-სამაშველო სამსახურის მიერ გამოსაყენებელი მისაერთებლები							

გაწიავების მოთხოვნა		
დაკავებულობები/სივრცეები/გასასვლელი საშუალებები	ბუნებრივი გაწიავება	ხელოვნური გაწიავება
1. სასაწყობე ჯგუფი: სწ-2 (-6.20 და -3.40 ნიშნულები (ავტოფარეხი))	კი	კი
2. დამხმარე ჯგუფი: დს (-3.40 ნიშნული. (ავტოსაშხეპი))	--	კი
3. სავაჭრო ჯგუფი: სვ (±0.00 ნიშნული)	კი	კი
4. საცხოვრებელი ჯგუფი: სც-2	კი	კი
5. დერეფანები	---	კი
6. კიბის უჯრედები	კი	კი
7. ლიფტი	---	კი
8. კიბის ჰოლი	---	კი

ა-ბლოკი

დამგებმარებელი გიორგი ბენდელიანი ირაკლი გოგოხია დავითი კომახიძე	პროექტის დასახელება მრავალბინიანი საცხოვრებელი სახლი	დამკვეთი შ.პ.ს. "ბი ინვესტ ჯგუფი" ს/კ 400281093	ეტაპი არქიტექტურული პროექტი	თარიღი	21/05/2021წ.
				ფორმატი	ფურცლები
				A-006	
				A-4	

შენობა-ნაგებობის უსაფრთხოების წესებთან შესაბამისობის ანალიზი

თითოეული სართულიდან გასასვლელი საშვალება										
სართულები	დაკავებულობა და დაკავებულობის დატვირთვის ჯამური მაჩვენებელი	მოთხოვნილი გასასვლელების/ გასასვლელთან მისადგომის რაოდენობა	გათვალისწინებული გასასვლელების/ გასასვლელთან მისადგომის რაოდენობა და ტიპი	გასასვლელი საშუალებების სიგანე					
				გზა-კიბეები		დერეფანი		გასასვლელის გზა-კარი	
				მოთხოვ-ნილი	გათვალის-წინებული	მოთხოვ-ნილი	გათვალის-წინებული	მოთხოვ-ნილი	გათვალის-წინებული
-6.20 ნიშნული (სწ-2)	40	2	2 (შიგა გასასვლელი გზა-კიბე)	1.1 მ	1.14 მ	---	---	1.64 მ	1.84მ
-3.40 ნიშნული (სწ-2)	37	2	2 (შიგა გასასვლელი გზა-კიბე)	1.1 მ	1.14 მ	---	---	1.64 მ	1.84მ
-3.00 ნიშნული (დს)	2	1	1	---	---	---	---	0.84 მ	0.92 მ
±0.00 ნიშნული (სვ)	243	2	2	---	---	---	---	1.64მ	3.44მ
+3.40; +6.45; +9.50; +12.55; +15.60; +18.65; +21.70; +24.75; +27.90; +30.85; +33.90; +36.95; ნიშნულზე (სს-2) ტიპიური გეგმები	238	2	2 (შიგა გასასვლელი გზა-კიბე)	1.1 მ	1.14 მ	1.2 მ	1.6 მ	1.64 მ	1.84მ
მოითხოვება თუ არა თავშესაფრის ფართობი				არ მოითხოვება					

წყალსადენი სისტემების ფიქსირებული მოწყობილობების რაოდენობა-სასხოვრებელი ჯგუფი
სს-2 და სვ ქვეჯგუფები

ცხრილი 1602.1 –ის მიხედვით

სართულები	სასხოვრებელი ერთეული	ფიქსირებული მოწყობილობები													
		უნიტაზი(ერთ სასხოვრებელ ერთეულზე)		ტუალეტის ხელსაბანი (ერთ სასხოვრებელ ერთეულზე)		აბაზანა/შხაპი (ერთ სასხოვრებელ ერთეულზე)		სამზარეულოს ნიჟარა (ერთ სასხოვრებელ ერთეულზე)		ავტომატური სარეცხი მანქანის მისაერთებელი		სამელი წყლის შადრევანი		სამომსახურო ნიჟარა	
		მოთხოვნილი	გათვალის წინებული	მოთხოვნილი	გათვალის წინებული	მოთხოვნილი	გათვალის წინებული	მოთხოვნილი	გათვალის წინებული	მოთხოვნილი	გათვალის წინებული	მოთხოვნილი	გათვალის წინებული	მოთხოვნილი	გათვალის წინებული
±0.00; ნიშნული (სვ)	3	1	3	1	3	---	---	---	---	---	---	1	3	1	3
+3.40; +6.45; +9.50; +12.55; +15.60; +18.65; +21.70; +24.75; +27.90; +30.85; +33.90; +36.95; ნიშნულზე (სს-2) ტიპიური გეგმები	144	1	1	1	1	1	1	1	1	1	1	---	---	---	---

ა-ბლოკი

დამგეგმარებელი გიორგი ბენდელიანი ირაკლი გოგოხია დავითი კომახიძე	პროექტის დასახელება მრავალბინიანი საცხოვრებელი სახლი	დამკვეთი შ.პ.ს. "ბი ინვესტ ჯგუფი" ს/კ 400281093	ეტაპი არქიტექტურული პროექტი	თარიღი	21/05/2021წ.
				ფორმატი	ფურცლები
				A-007	
				A-4	

ა-ბლოკი

1 პარკინგის სართულის გეგმა -6.20 ნიშნულზე
მაშტაბი: 1:100

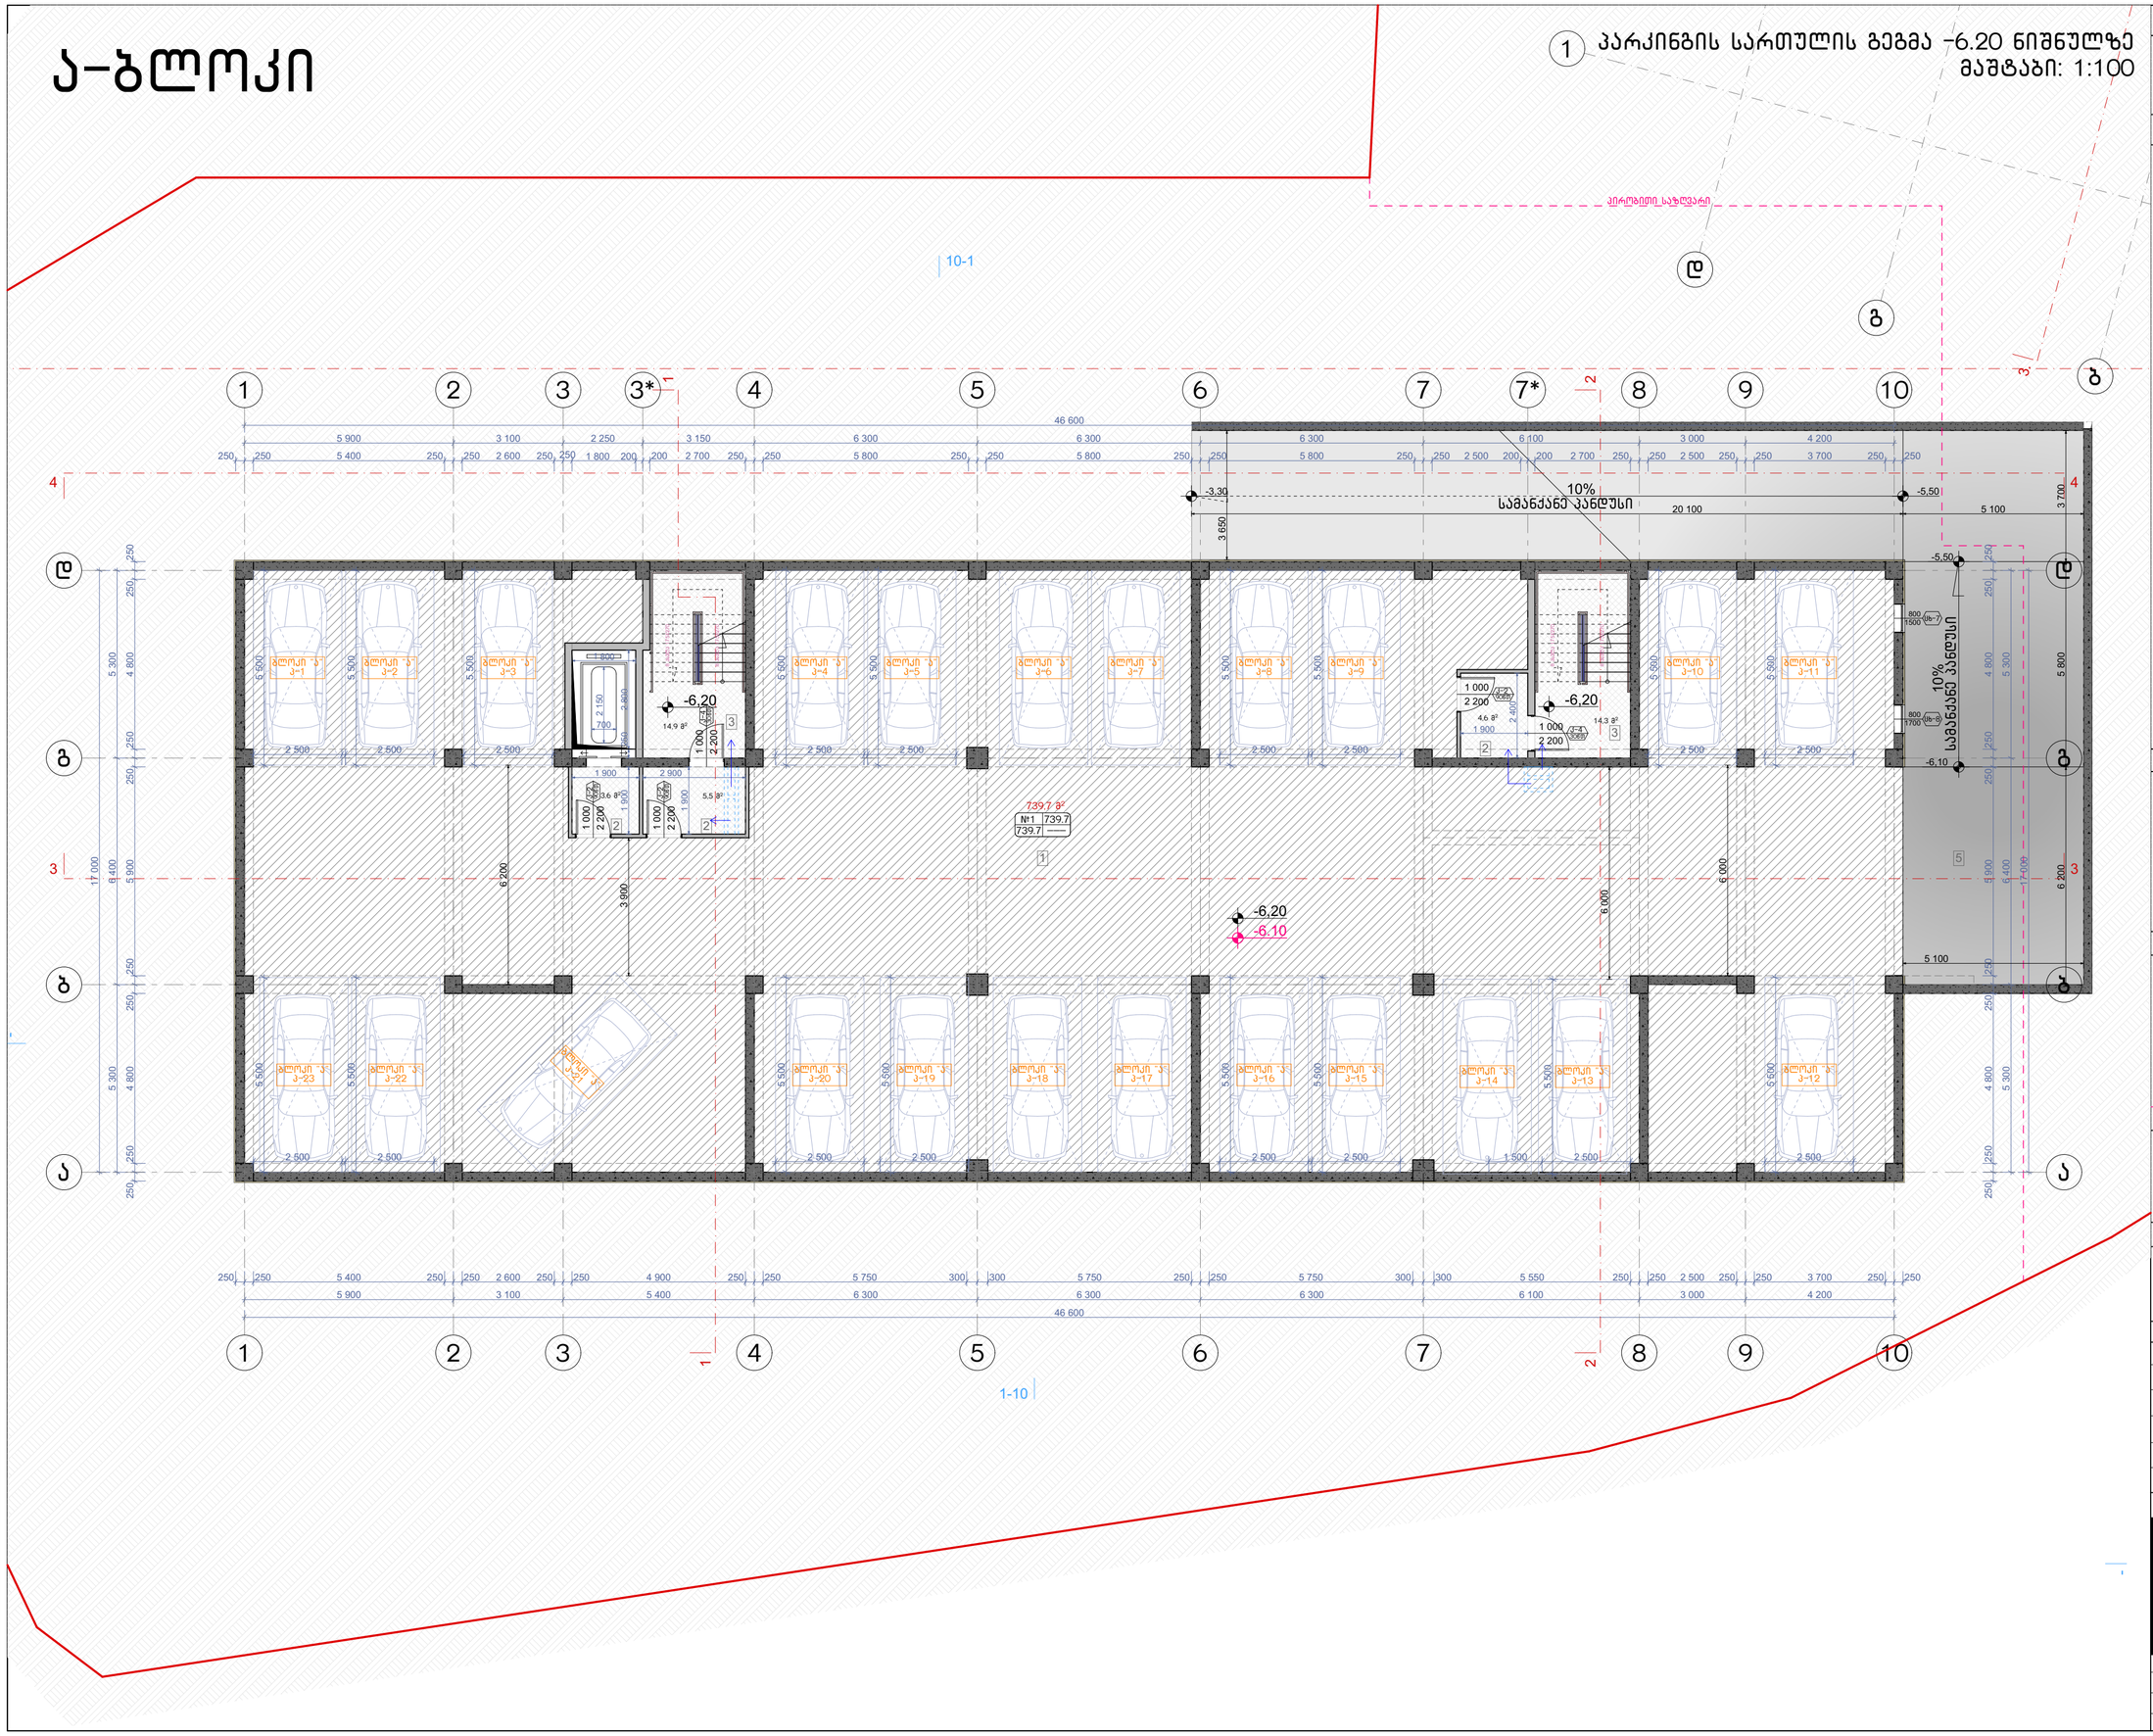

ნახაზის დასახელება:

პარკინგის სართულის გეგმა -6.20 ნიშნულზე

ექსპლიკაცია:

1. ავტოსადგომი
2. ტამბური
3. კიბის უჯრედი
5. სამანქანო პანდუსი

პირობითი ნიშნები:

- ნაკვეთის საზღვარი
- განაშენიანების რეგულირების ხაზი(უკანა ეზოსთვის)
- ჭრილის ხაზი
- არქიტექტურული ნიშნული

შენიშვნები

1. ნახაზში შეტანილი ყველა ცვლილება უნდა შეთანხმდეს პროექტის ავტორთან.
2. შენობის საპროექტო ნული (+0.00) ტოლია +391.80 აბსოლიტური ნიშნულის.
3. პროექტში ყველა ზომა მოცემულია მილიმეტრებში.
4. პროექტი გაკეთებულია დამკვეთის მიერ მოტანილი ტოპოგეგმის დაფუძველზე.

მისამართი

მრავალბინიანი საცხოვრებელი სახლის არქიტექტურული პროექტი
ქ.თბილისი, დასახლება დიდი დიღომი, IV მ/რ. კორპ. №25-ის მიმდებარედ, ნაკვეთი 04/025
საკ.კოდი: 01.10.07.004.066

პროექტის სახელწოდება

მრავალბინიანი საცხოვრებელი სახლის არქიტექტურული პროექტი

სტადია	პროექტი	არ
თანამდებობა	გვარი	ხელმოწერა
დირექტორი	გ.გენდელიანი	
არქიტექტორი	გ.გენდელიანი	
არქიტექტორი	ი. გოგოხია	
არქიტექტორი	დ. კომახიძე	

საპროექტოს ლოგო | მისამართი

BIJI ARCHITECTURE
BIJI ARCHITECTURE
ქ. თბილისი შავიშვილის №1ა
ტელ: 595 55-35-74
599 75-28-88

დაკვეთა №		მასშტაბი
სტადია	პროექტი	1:100
ფორმატი	ფურცლები	A.14
A-3		21/05/2021 წ.

ა-ბლოკი

პარკინგის სართულის გეგმა -3.00 ნიშნულზე
მაშტაბი: 1:100

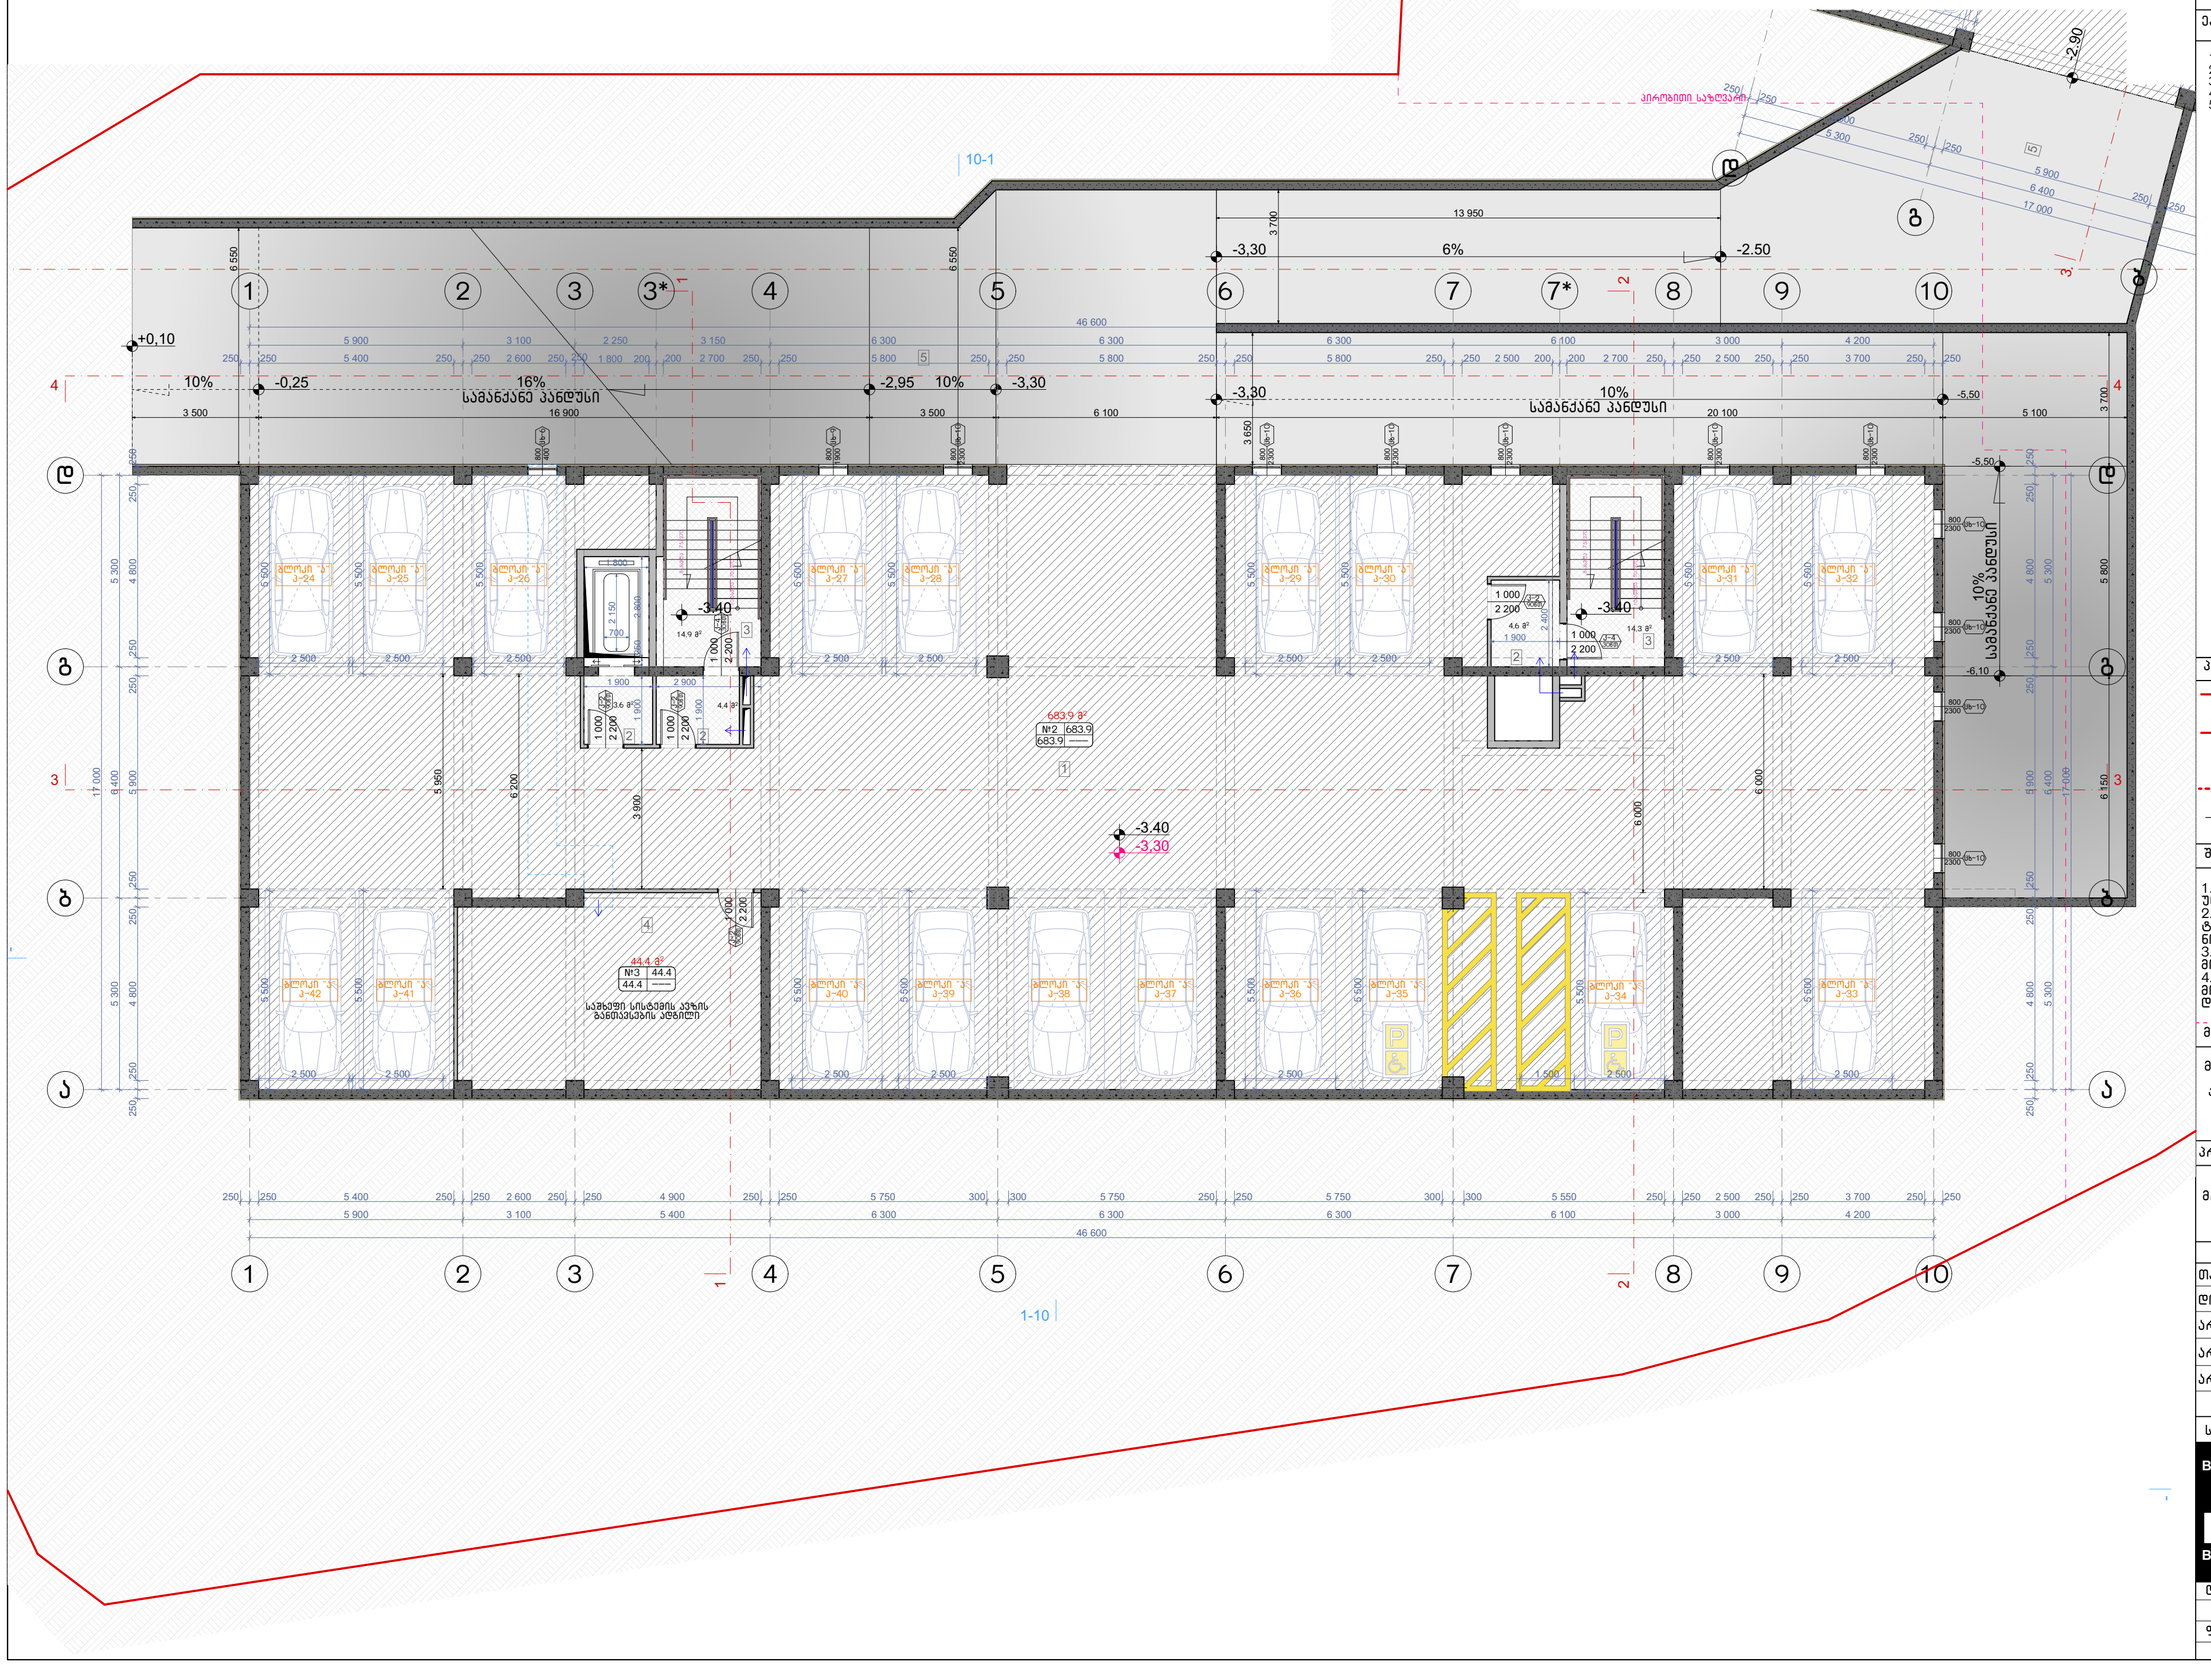

ნახაზის დასახელება:

პარკინგის სართულის გეგმა -3.00 ნიშნულზე

ექსპლიკაცია:

1. ავტოსადგომი
2. ტამბური
3. ქიბის უჯრედი
4. სამზეპი სისტემის განთავსების ადგილი
5. სამანქანო პანდუსი

პირობითი ნიშნები:

- ნაკვეთის საზღვარი
- განაშენიანების რეგულირების ხაზი(უკანა ეზოსთვის)
- ჭრილის ხაზი
- არქიტექტურული ნიშნული

შენიშვნები

1. ნახაზში შეტანილი ყველა ცვლილება უნდა შეთანხმდეს პროექტის ავტორთან.
2. შენობის საპროექტო ნული (+0.00) ტოლია +391.80 აბსოლიტური ნიშნულის.
3. პროექტში ყველა ზომა მოცემულია მილიმეტრებში.
4. პროექტი გაკეთებულია დამკვეთის მიერ მოტანილი ტოპოგეგმის დაფუძველზე.

მისამართი

მრავალბინიანი საცხოვრებელი სახლის არქიტექტურული პროექტი
ქ.თბილისი, დასახლება დიდი დიღომი, IV მ/რ. კორპ. №25-ის მიმდებარედ, ნაკვეთი 04/025
საკ.კოდი: 01.10.07.004.066

პროექტის სახელწოდება

მრავალბინიანი საცხოვრებელი სახლის არქიტექტურული პროექტი

სტადია	პროექტი	პარ
თანამდებობა	გვარი	ხელმოწერა
დირექტორი	გ.გენდელიანი	
არქიტექტორი	გ.გენდელიანი	
არქიტექტორი	ი. გოგოხია	
არქიტექტორი	დ. კომახიძე	

საპროექტოს ლოგო | მისამართი

BIJI ARCHITECTURE
BIJI ARCHITECTURE
ქ. თბილისი შავიშვილის №1ა
ტელ: 595 55-35-74
599 75-28-88

დაკვეთა №		მასშტაბი
სტადია	პროექტი	1:100
ფორმატი	ფურცლები	A.15
A-3	A-101	21/05/2021 წ.

ა-ბლოკი

პირველი სართულის გეგმა ±0.00 ნიშნულზე
მაშტაბი: 1:100

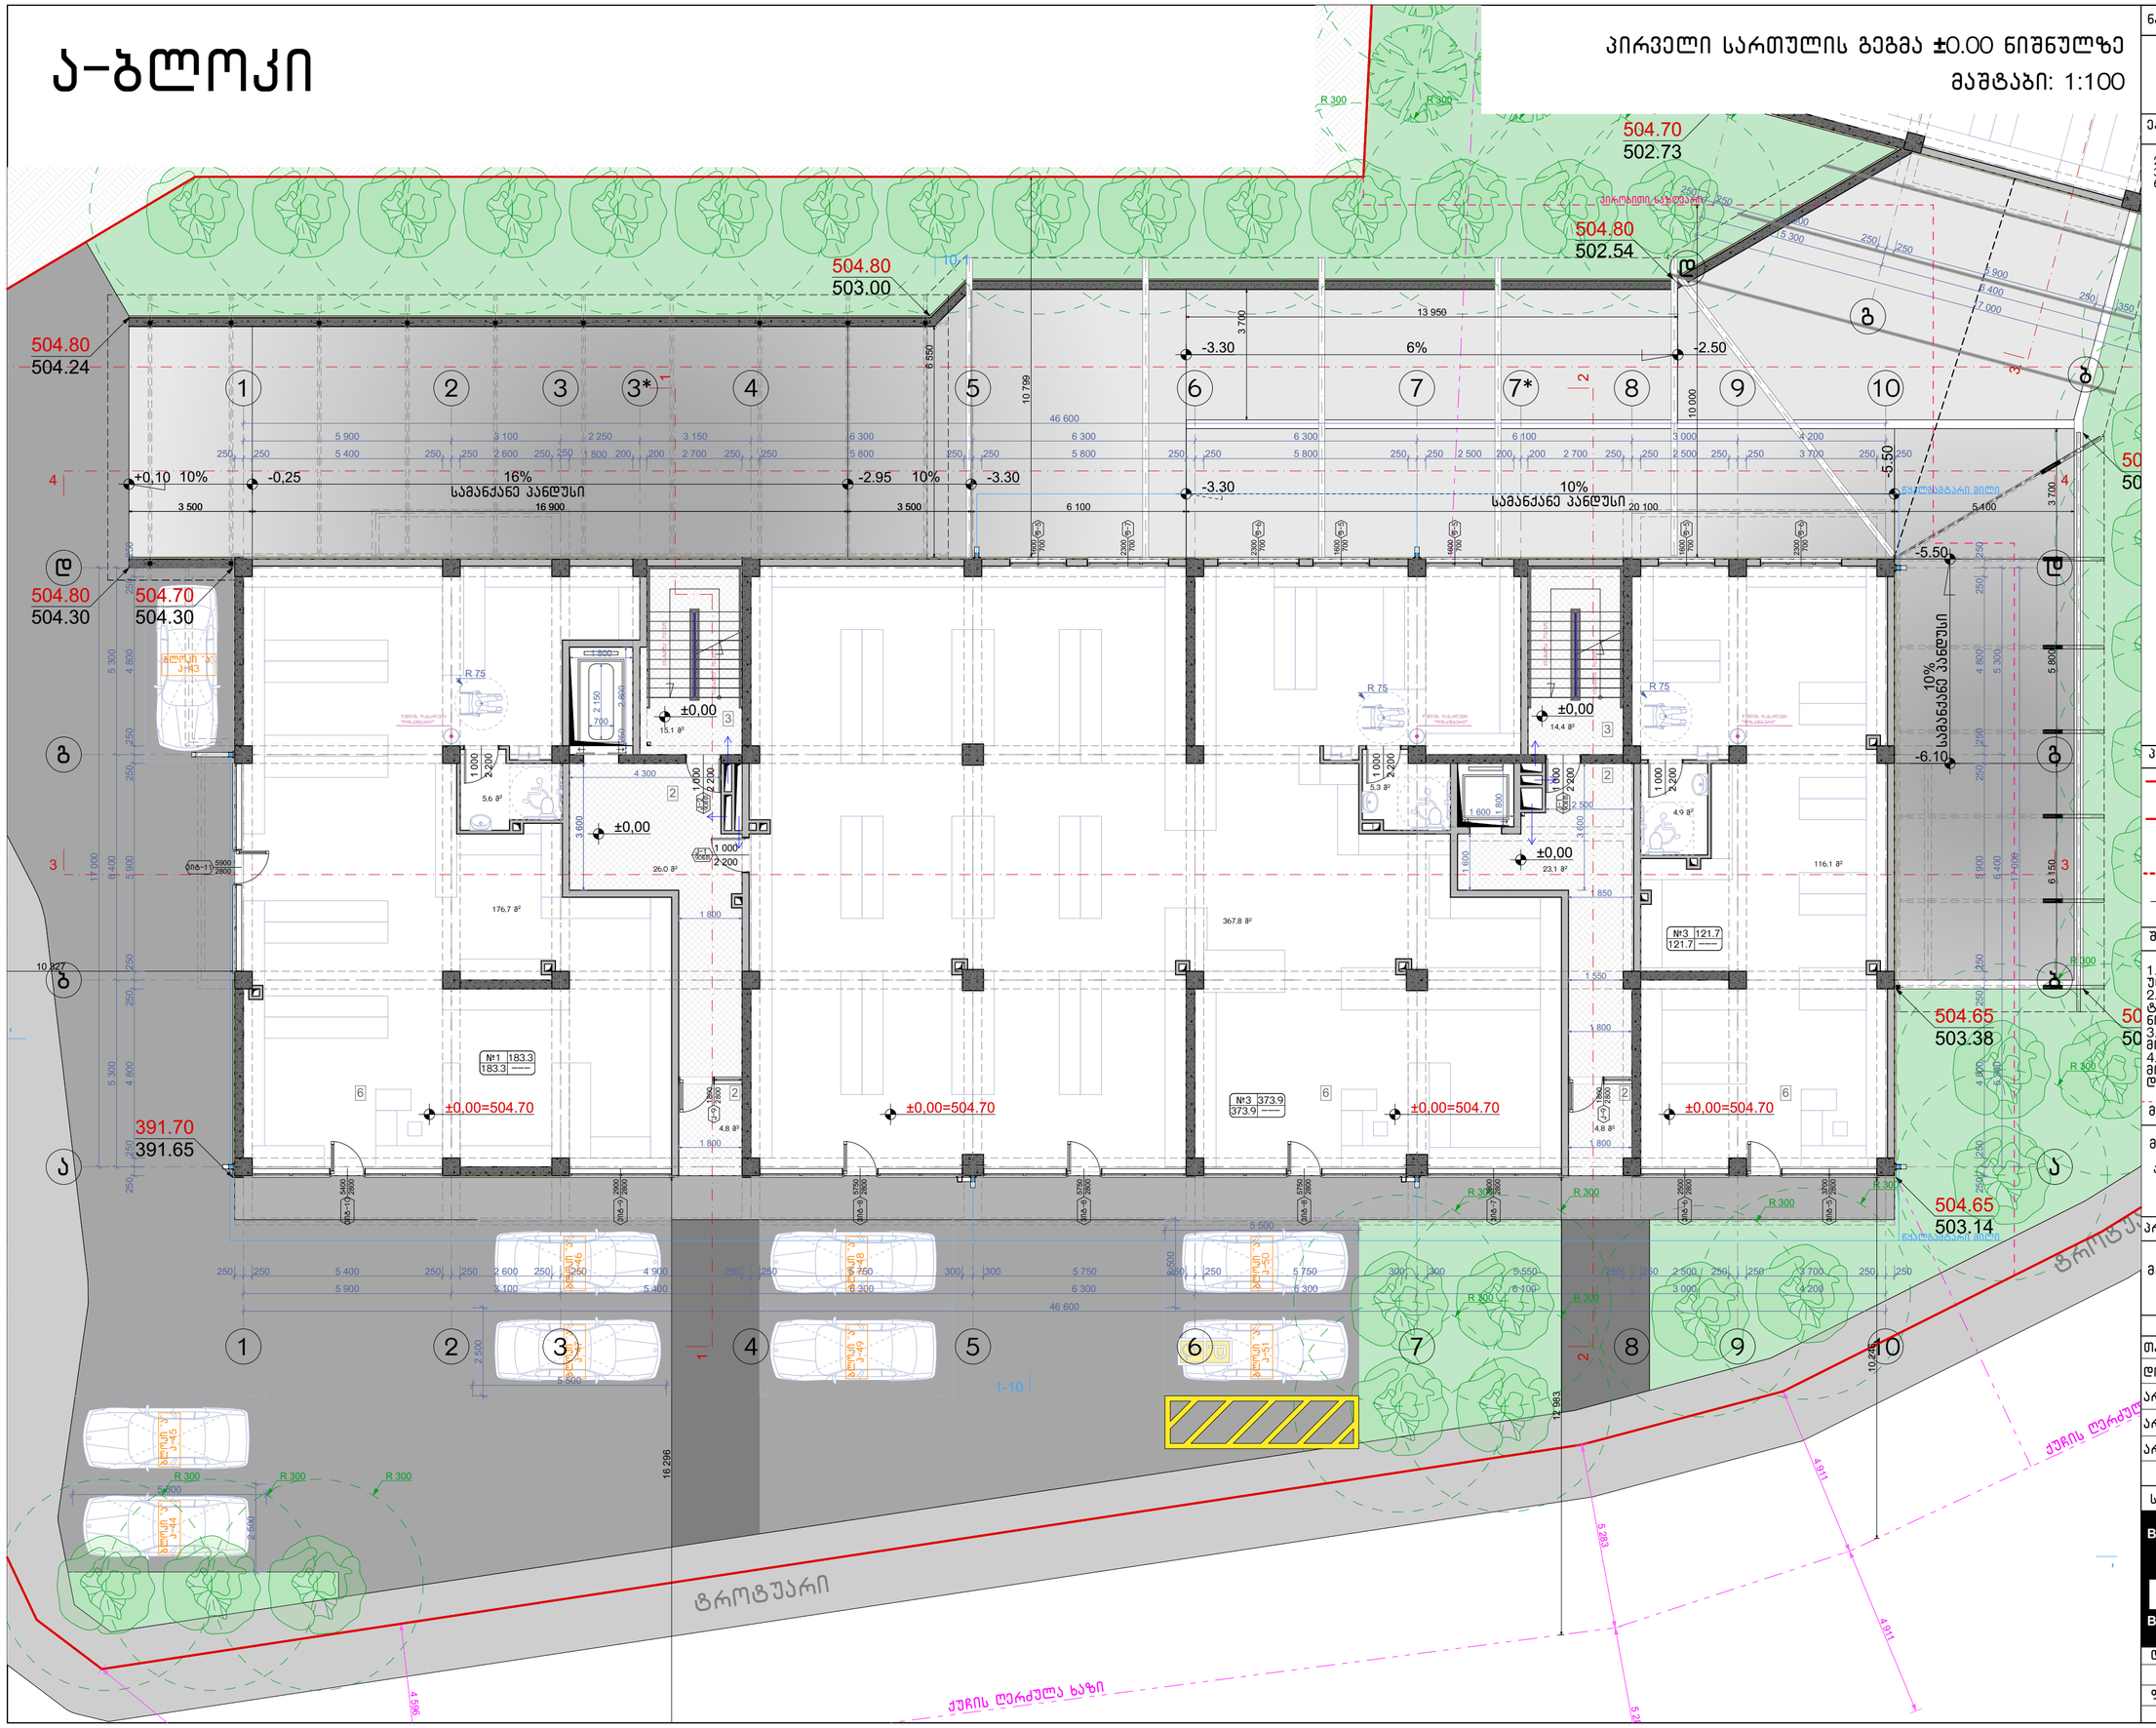

ნახაზის დასახელება:

პირველი სართულის გეგმა ±0.00 ნიშნულზე

ექსპლიკაცია:

2. ტამბური
3. ქიბის უჯრედი
6. ქომერციული ფართი

პირობითი ნიშნები:

- ნაკვეთის საზღვარი
- განაშენიანების რეგულირების ხაზი(უქანა ეზოსთვის)
- ჭრილის ხაზი
- არქიტექტურული ნიშნული

შენიშვნები

1. ნახაზში შეტანილი ყველა ცვლილება უნდა შეთანხმდეს პროექტის ავტორთან.
2. შენობის საპროექტო ღული (+0.00) ტოლია +391.80 აბსოლიტური ნიშნულის.
3. პროექტში ყველა ზომა მოცემულია მილიმეტრებში.
4. პროექტი გაკეთებულია დამკვეთის მიერ მოტანილი ტოპოგეგმის დაფუძველზე.

მისამართი

მრავალბინიანი საცხოვრებელი სახლის არქიტექტურული პროექტი
ქ.თბილისი, დასახლება დიდი დიღომი, IV მ/რ. კორპ. №25-ის მიმდებარედ, ნაკვეთი 04/025
საკ.კოდი: 01.10.07.004.066

პროექტის სახელწოდება

მრავალბინიანი საცხოვრებელი სახლის არქიტექტურული პროექტი

სტადია	პროექტი	პარ
თანამდებობა	გვარი	ხელმოწერა
დირექტორი	გ.გენდელიანი	
არქიტექტორი	გ.გენდელიანი	
არქიტექტორი	ი. გოგოხია	
არქიტექტორი	დ. კომახიძე	

საპროექტოს ლოგო | მისამართი

BIJI ARCHITECTURE

ქ. თბილისი შავიშვილის №1ა

ტელ: 595 55-35-74
599 75-28-88

დაკვეთა №		მასშტაბი
სტადია	პროექტი	1:100
ფორმატი	ფურცლები	A.16
A-3	A-102	21/05/2021 წ.

ა-ბლოკი

მეორე სართულის გეგმა +3.40 ნიშნულზე
მაშტაბი: 1:100

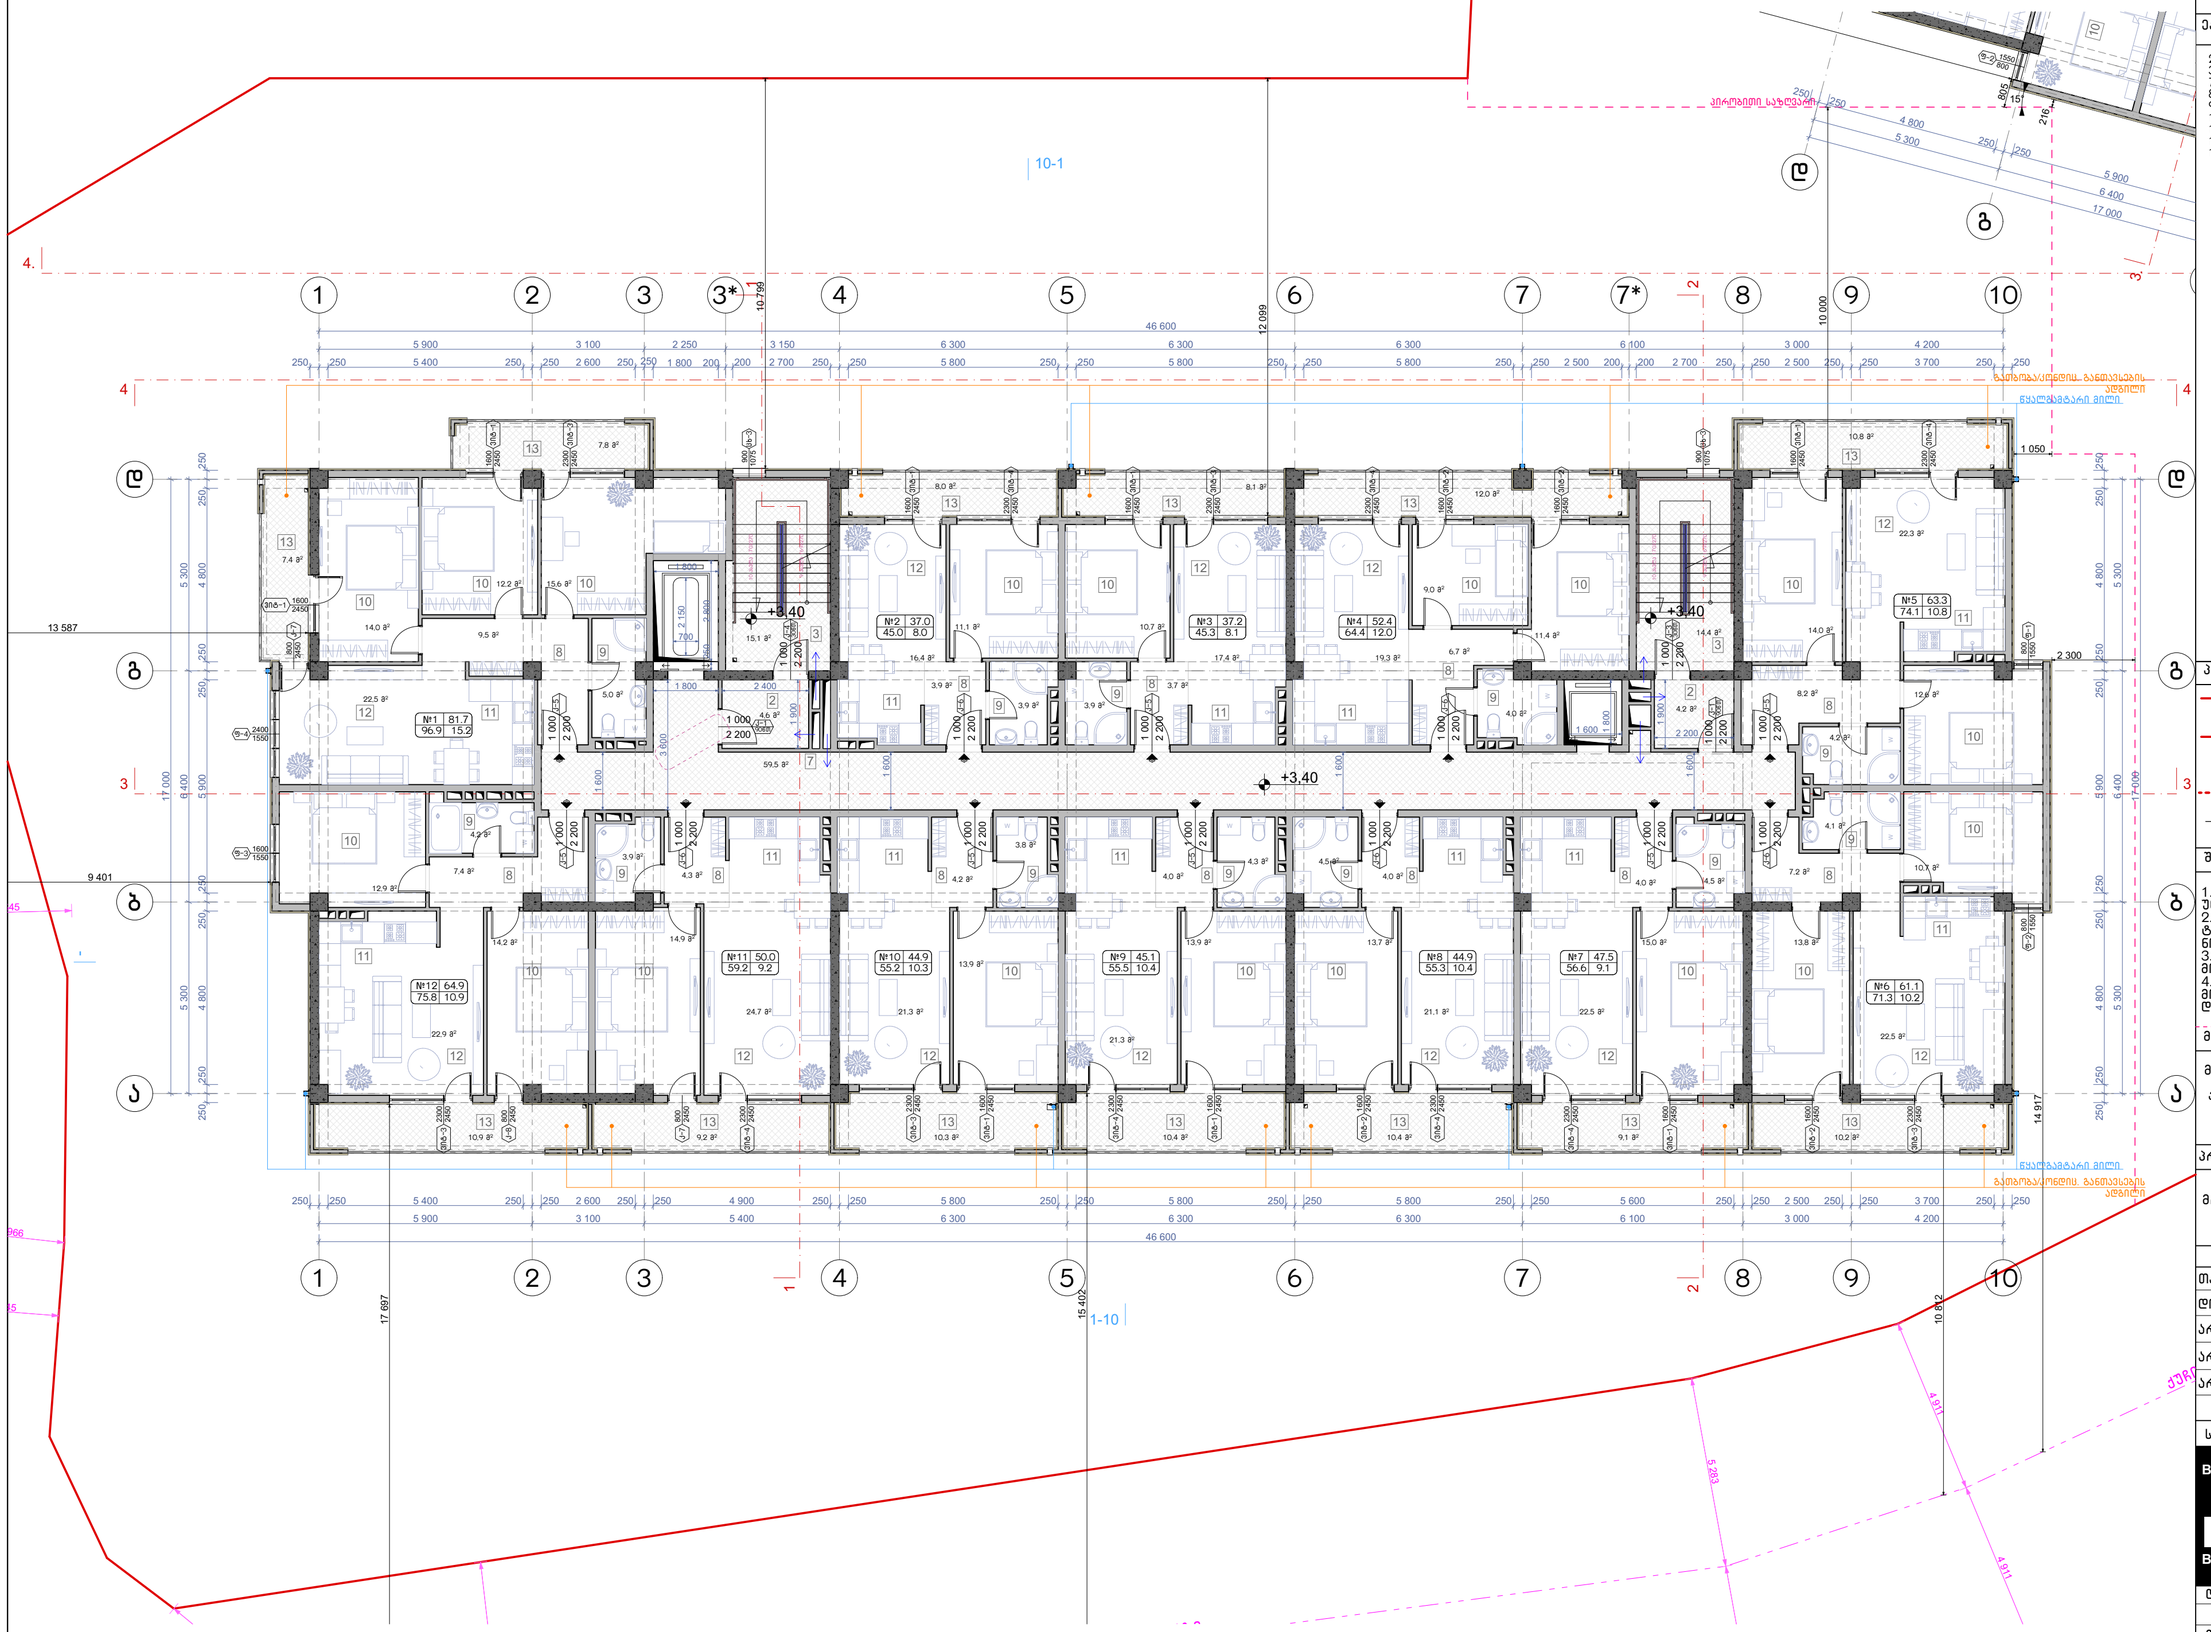

ნახაზის დასახელება:

მეორე სართულის გეგმა +3.40 ნიშნულზე

ექსპლიკაცია:

2. ტამბური
3. ქიბის უჯრედი
7. დერეფანი
8. პოლი
9. სან.კვანძი
10. საძინებელი
11. სამზარეულო
12. საერთო ოთახი
13. აივანი

პირობითი ნიშნები:

- ნაკვეთის საზღვარი
- განაშენიანების რეგულირების ხაზი(უკანა ეზოსთვის)
- ჭრილის ხაზი
- არქიტექტურული ნიშნული

შენიშვნები

1. ნახაზში შეტანილი ყველა ცვლილება უნდა შეთანხმდეს პროექტის ავტორთან.
2. შენობის საპროექტო წყული (+0.00) ტოლია +391.80 აბსოლიტური ნიშნულის
3. პროექტში ყველა ზომა მოცემულია მილიმეტრებში.
4. პროექტი გაკეთებულია დამკვეთის მიერ მოტანილი ტოპოგეგმის დაფუძველზე.

მისამართი

მრავალბინიანი საცხოვრებელი სახლის არქიტექტურული პროექტი
ქ.თბილისი, დასახლება დიდი დიღომი, IV მკრ. კორპ. №25-ის მიმდებარედ, ნაკვეთი 04/025
საკ.კოდი: 01.10.07.004.066

პროექტის სახელწოდება

მრავალბინიანი საცხოვრებელი სახლის არქიტექტურული პროექტი

სტადია	პროექტი	არ
თანამდებობა	გვარი	ხელმოწერა
დირექტორი	გ.გენდლიანი	
არქიტექტორი	გ.გენდლიანი	
არქიტექტორი	ი. გოგოხია	
არქიტექტორი	დ. კომახიძე	
საპროექტოს ლოგო		მისამართი

BIJI ARCHITECTURE
ქ. თბილისი მაყვებლის №1ა
ტელ: 595 55-35-74
599 75-28-88

დაკვეთა №		მაშტაბი
სტადია	პროექტი	1:100
ფორმატი	ფურცლები	**A.17**
A-3	A-103	21/05/2021 წ.

ა-ბლოკი

მესამე სართულის გეგმა +6.45 ნიშნულზე
მაშტაბი: 1:100

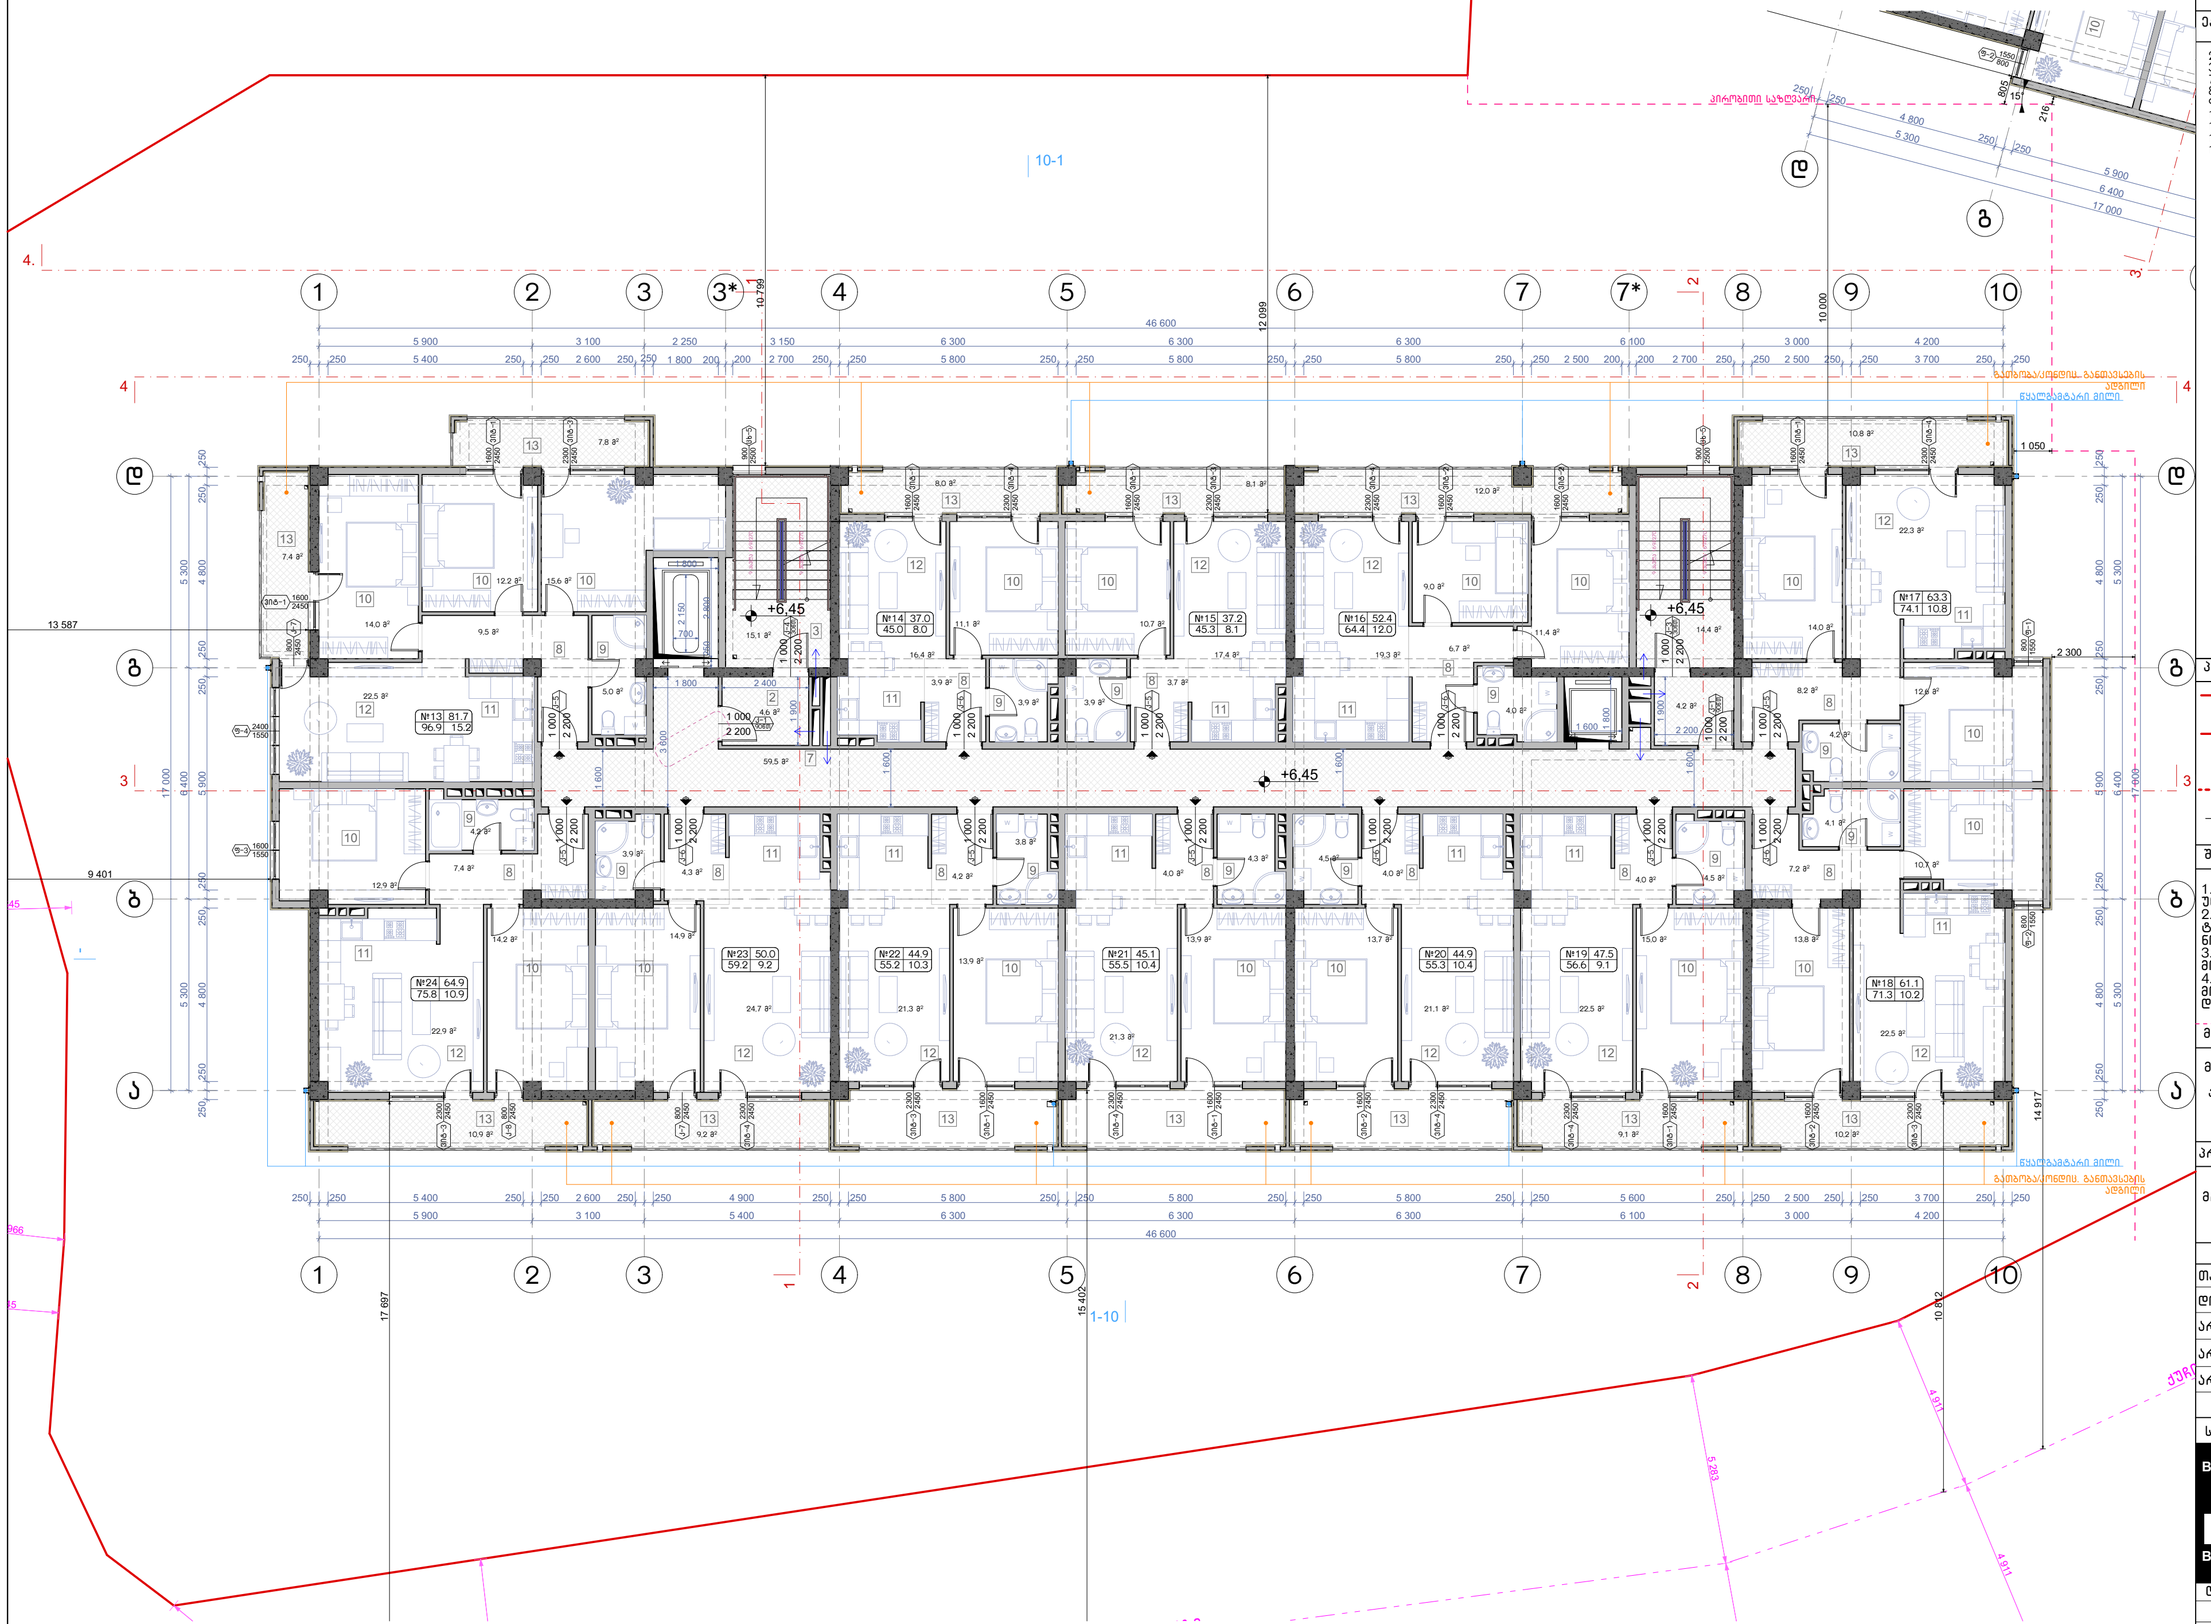

ნახაზის დასახელება:

მესამე სართულის გეგმა +6.45 ნიშნულზე

ექსპლიკაცია:

2. ტამბური
3. ქიბის უჯრედი
7. დერეფანი
8. კოლი
9. სან.კვანძი
10. საძინებელი
11. სამზარეულო
12. საერთო ოთახი
13. აივანი

პირობითი ნიშნები:

- ნაკვეთის საზღვარი
- განაშენიანების რეგულირების ხაზი(უქანა ეზოსთვის)
- ჭრილის ხაზი
- არქიტექტურული ნიშნული

შენიშვნები

1. ნახაზში შეტანილი ყველა ცვლილება უნდა შეთანხმდეს პროექტის ავტორთან.
2. შენობის საპროექტო ნული (+0.00) ტოლია +391.80 აბსოლიტური ნიშნულის
3. პროექტში ყველა ზომა მოცემულია მილიმეტრებში.
4. პროექტი გაკეთებულია დამკვეთის მიერ მოტანილი ტოპოგეგმის დაფუძველზე.

მისამართი

მრავალბინიანი საცხოვრებელი სახლის არქიტექტურული პროექტი
ქ.თბილისი, დასახლება დიდი დიღომი, IV მ/რ. კორპ. №25-ის მიმდებარედ, ნაკვეთი 04/025
საკ.კოდი: 01.10.07.004.066

პროექტის სახელწოდება

მრავალბინიანი საცხოვრებელი სახლის არქიტექტურული პროექტი

სტადია	პროექტი	არ
თანამდებობა	გვარი	ხელმოწერა
დირექტორი	გ.გენდლიანი	
არქიტექტორი	გ.გენდლიანი	
არქიტექტორი	ი. გოგოხია	
არქიტექტორი	დ. კომახიძე	

საპროექტოს ლოგო | მისამართი

BIJI ARCHITECTURE
BIJI ARCHITECTURE
ქ. თბილისი მაკედონიის №1ა
ტელ: 595 55-35-74
599 75-28-88

დაკვეთა №		მასშტაბი
სტადია	პროექტი	1:100
ფორმატი	ფურცლები	A.18
A-3	A-104	21/05/2021 წ.

ა-ბლოკი

მეოთხე სართულის გეგმა +9.50 ნიშნულზე
მაშტაბი: 1:100

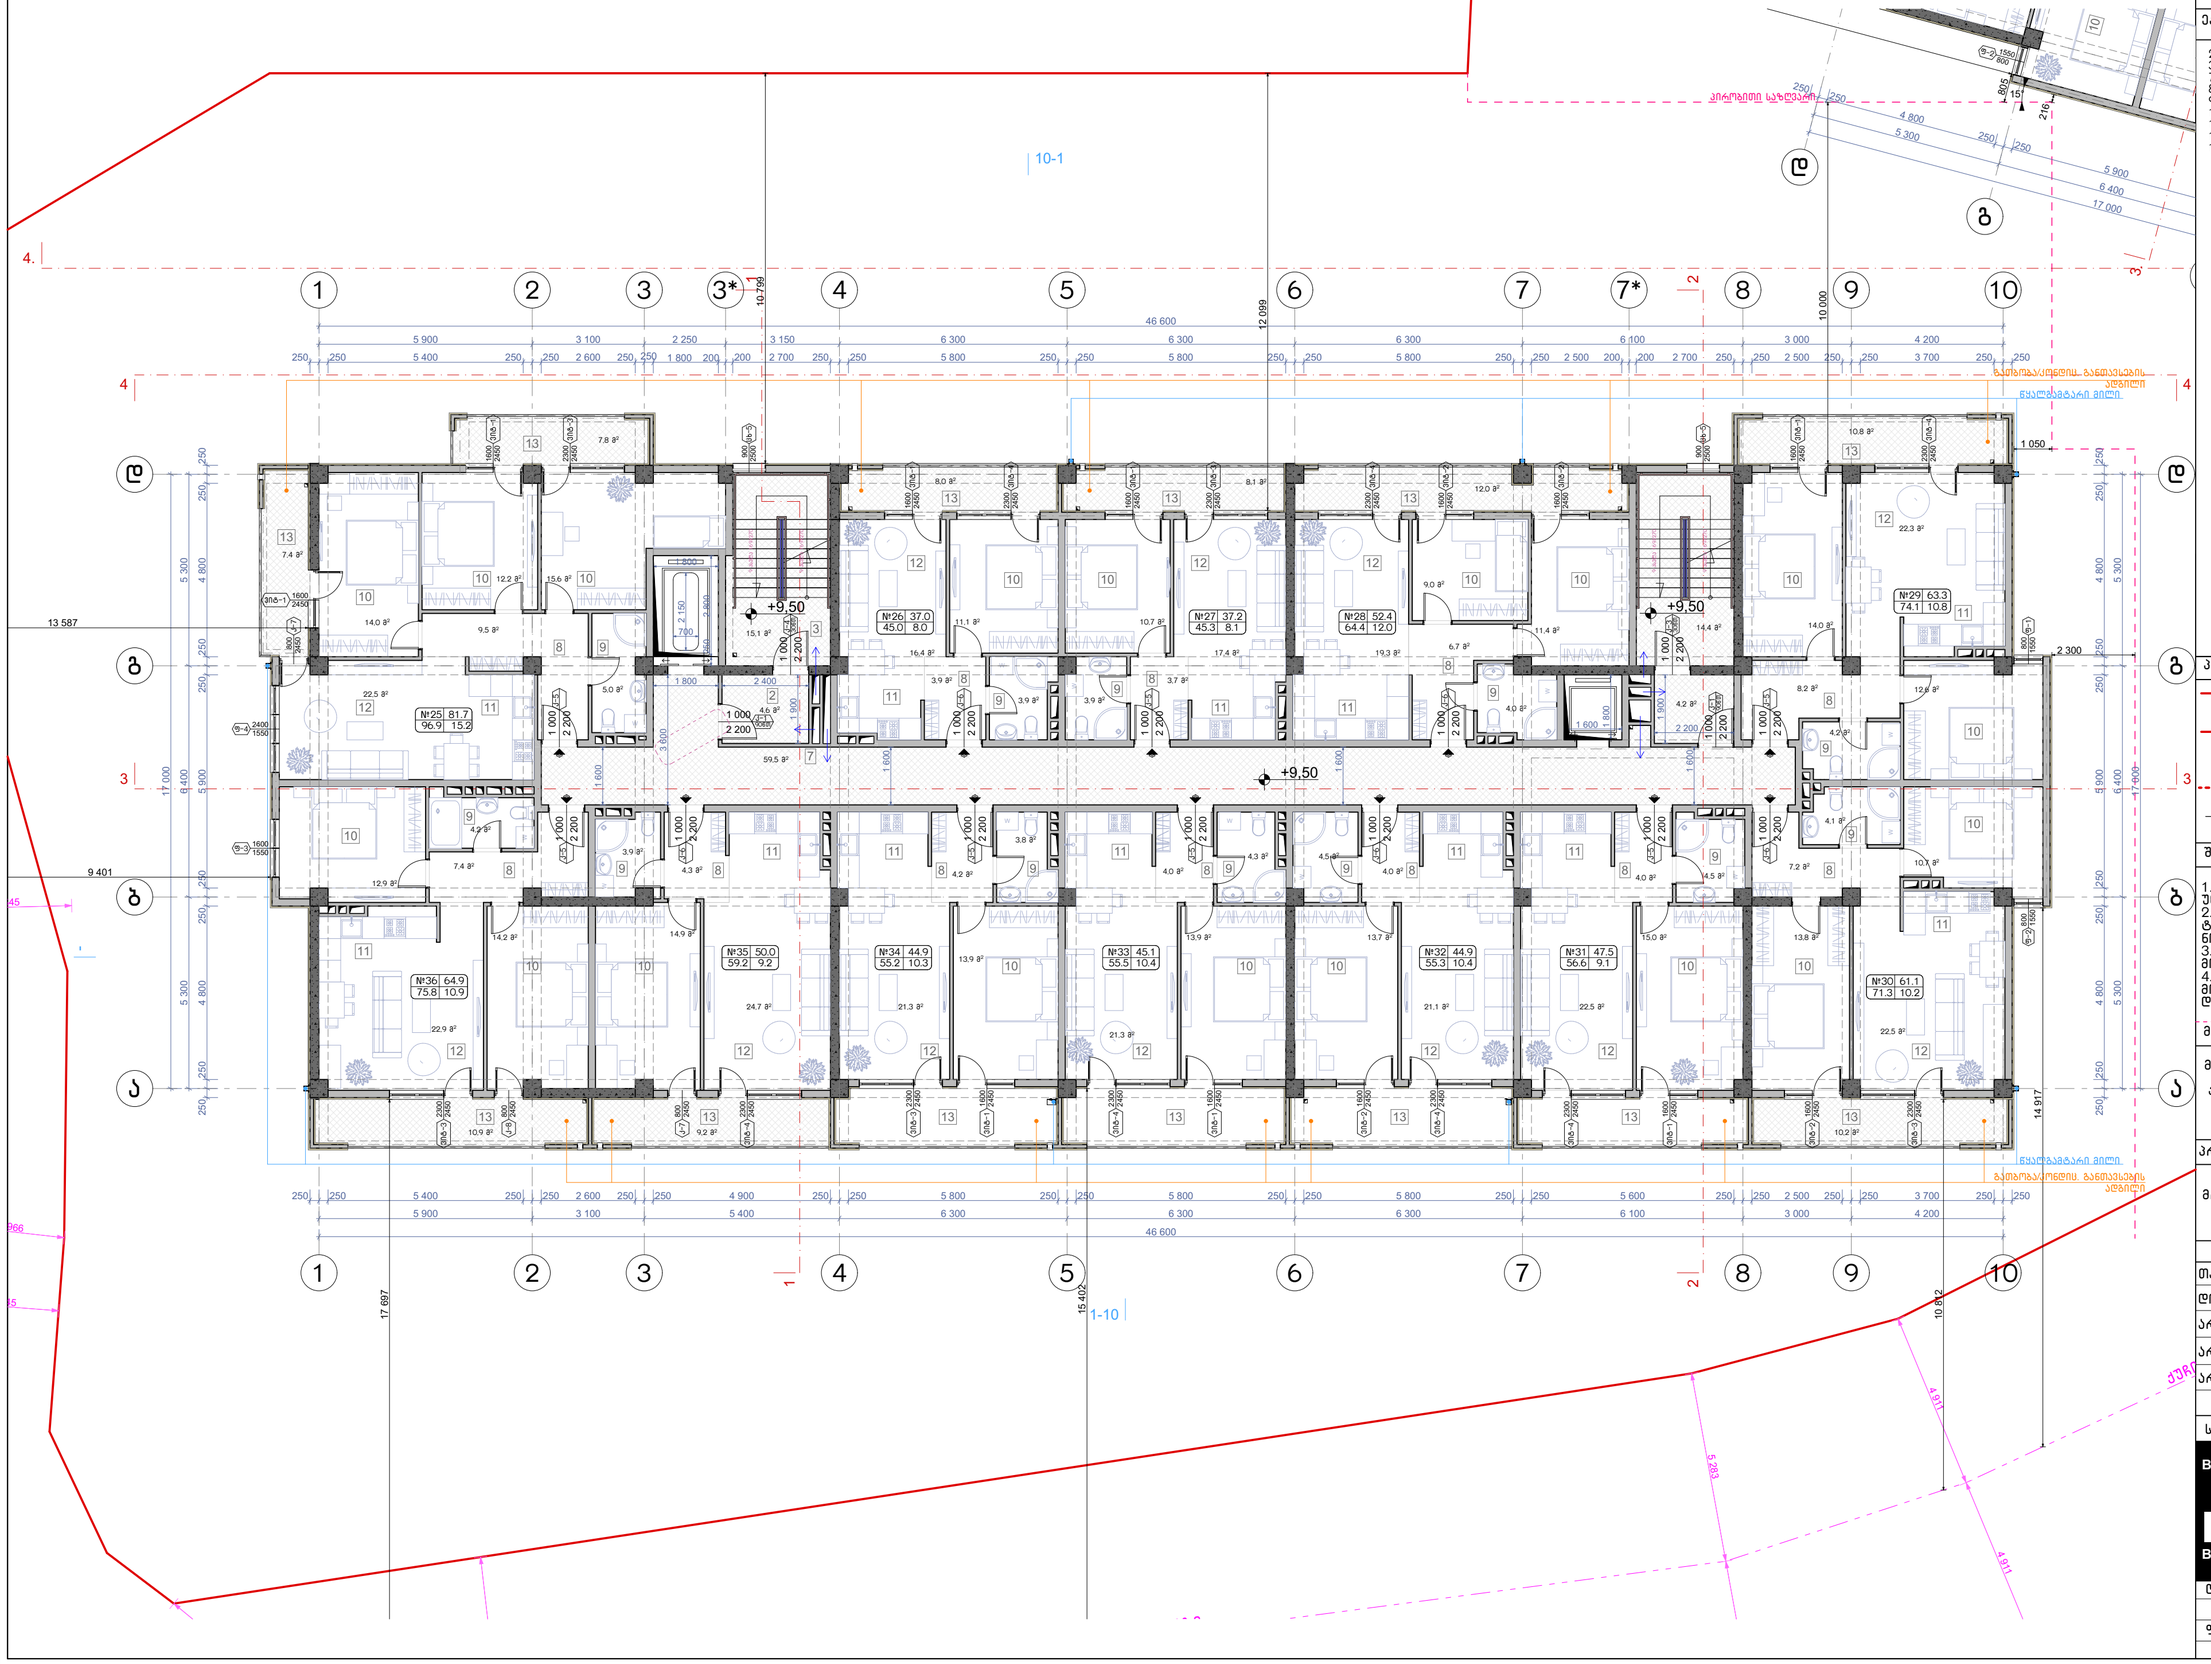

ნახაზის დასახელება:

მეოთხე სართულის გეგმა +9.50 ნიშნულზე

ექსპლიკაცია:

2. ტამბური
3. ქიბის უჯრედი
7. დერეფანი
8. პოლი
9. სან.კვანძი
10. საძინებელი
11. სამზარეულო
12. საერთო ოთახი
13. აივანი

პირობითი ნიშნები:

- ნაკვეთის საზღვარი
- განაშენიანების რეგულირების ხაზი(უქანა ეზოსთვის)
- ჭრილის ხაზი
- არქიტექტურული ნიშნული

შენიშვნები

1. ნახაზში შეტანილი ყველა ცვლილება უნდა შეთანხმდეს პროექტის ავტორთან.
2. შენობის საპროექტო წყლი (+0.00) ტოლია +391.80 აბსოლიტური ნიშნულის
3. პროექტში ყველა ზომა მოცემულია მილიმეტრებში.
4. პროექტი გაკეთებულია დამკვეთის მიერ მოტანილი ტოპოგეგმის დაფუძველზე.

მისამართი

მრავალბინიანი საცხოვრებელი სახლის არქიტექტურული პროექტი
ქ.თბილისი, დასახლება დიდი დიღომი, IV მკრ. კორპ. №25-ის მიმდებარედ, ნაკვეთი 04/025
საკ.კოდი: 01.10.07.004.066

პროექტის სახელწოდება

მრავალბინიანი საცხოვრებელი სახლის არქიტექტურული პროექტი

სტადია	პროექტი	არ
თანამდებობა	გვარი	ხელმოწერა
დირექტორი	გ.გენდლიანი	
არქიტექტორი	გ.გენდლიანი	
არქიტექტორი	ი. გოგოხია	
არქიტექტორი	დ. კომახიძე	
საპროექტო ლოგო		მისამართი

BIJI ARCHITECTURE

ქ. თბილისი მავთვილის №1ა
ტელ: 595 55-35-74
599 75-28-88

დაკვეთა №		მაშტაბი
სტადია	პროექტი	1:100
ფორმატი	ფურცლები	A.19
A-3	A-105	21/05/2021 წ.

ა-ბლოკი

მეხუთე სართულის გეგმა +12.55 ნიშნულზე
მაშტაბი: 1:100

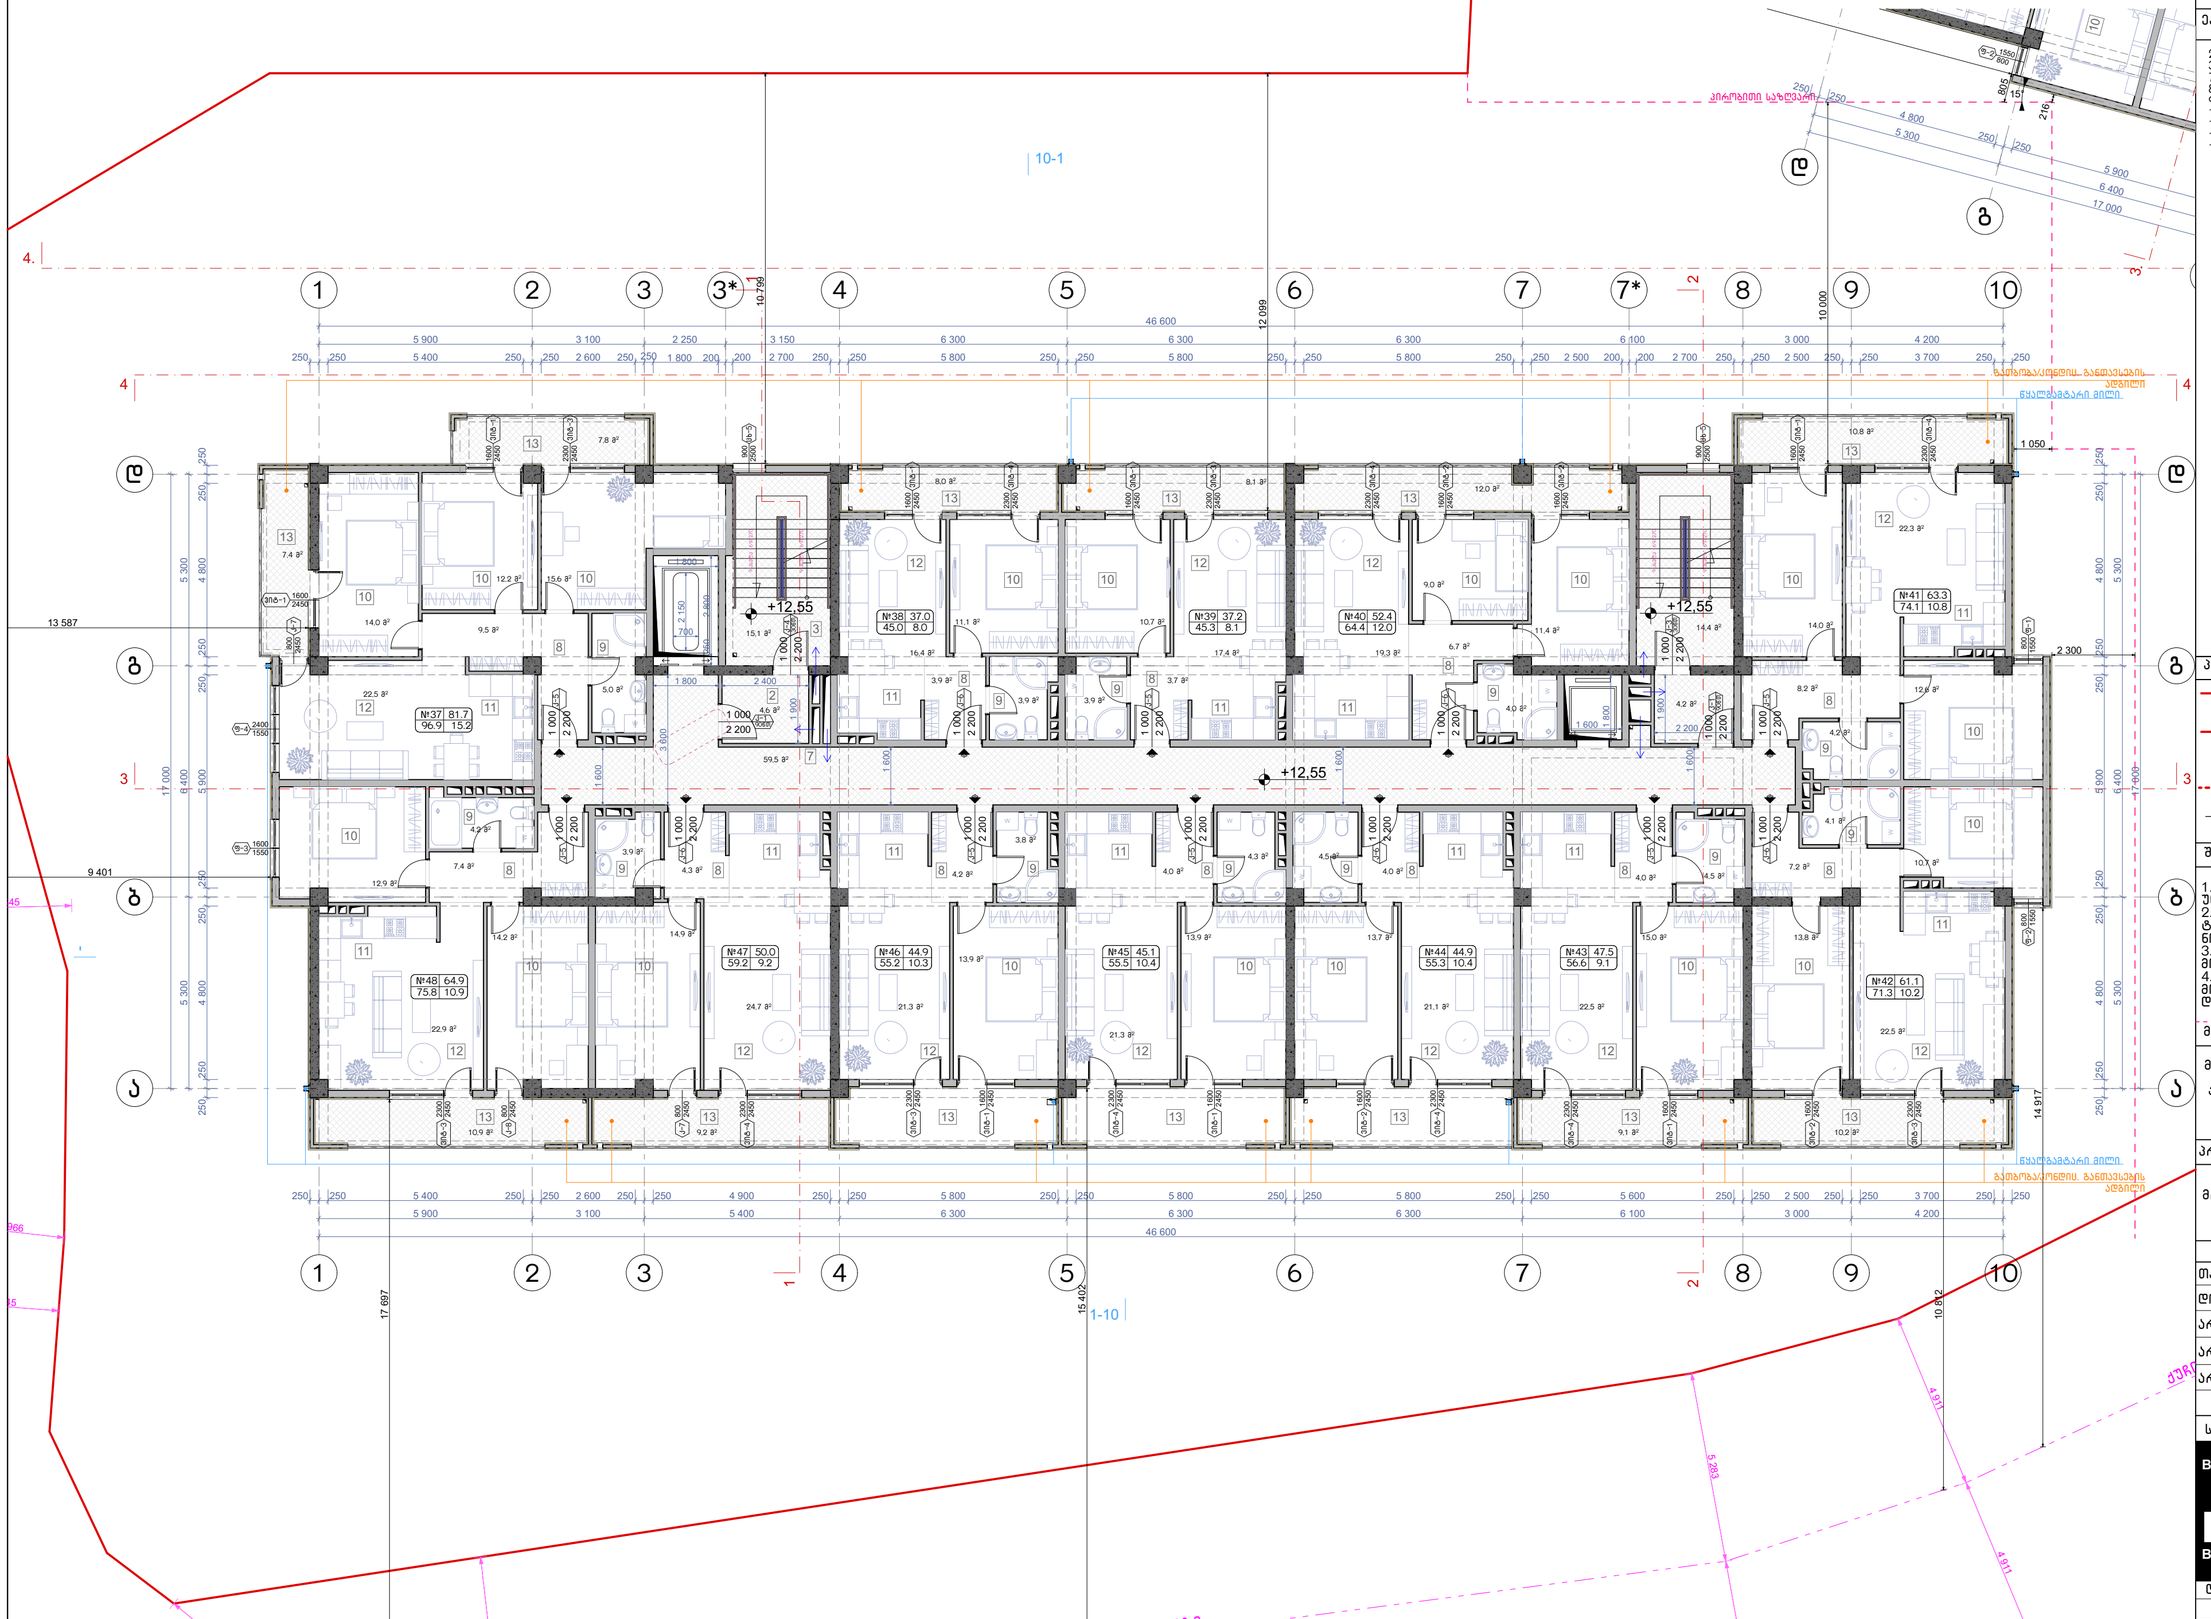

figure_ჰორიზონტი საზღვარი
4 800
5 300
5 900
6 400
17 000

ნახაზის დასახელება:

მეხუთე სართულის გეგმა +12.55 ნიშნულზე

ექსპლიკაცია:

2. ტამბური
3. ქიბის უჯრედი
7. დერეფანი
8. პოლი
9. სან.კვანძი
10. საძინებელი
11. სამზარეულო
12. საერთო ოთახი
13. აივანი

პირობითი ნიშნები:

- ნაკვეთის საზღვარი
- განაშენიანების რეგულირების ხაზი(უკანა ეზოსთვის)
- ჭრილის ხაზი
- არქიტექტურული ნიშნული

შენიშვნები

1. ნახაზში შეტანილი ყველა ცვლილება უნდა შეთანხმდეს პროექტის ავტორთან.
2. შენობის საპროექტო წყლი (+0.00) ტოლია +391.80 აბსოლიტური ნიშნულის
3. პროექტში ყველა ზომა მოცემულია მილიმეტრებში.
4. პროექტი გაკეთებულია დამკვეთის მიერ მოტანილი ტოპოგეგმის დაფუძველზე.

მისამართი

მრავალბინიანი საცხოვრებელი სახლის არქიტექტურული პროექტი
ქ.თბილისი, დასახლება დიდი დიღომი, IV მკრ. კორპ. №25-ის მიმდებარედ, ნაკვეთი 04/025
საკ.კოდი: 01.10.07.004.066

პროექტის სახელწოდება

მრავალბინიანი საცხოვრებელი სახლის არქიტექტურული პროექტი

სტადია	პროექტი	არ
თანამდებობა	გვარი	ხელმოწერა
დირექტორი	გ.გენდლიანი	
არქიტექტორი	გ.გენდლიანი	
არქიტექტორი	ი. გოგოხია	
არქიტექტორი	დ. კომახიძე	
საპროექტო ლოგო		მისამართი

BIJI ARCHITECTURE
ქ. თბილისი მაყვებლის №1ა
ტელ: 595 55-35-74
599 75-28-88

დაკვეთა №		მაშტაბი
სტადია	პროექტი	1:100
ფორმატი	ფურცლები	**A.20**
A-3	A-106	21/05/2021 წ.

ა-ბლოკი

მეექვსე სართულის გეგმა +15.60 ნიშნულზე
მაშტაბი: 1:100

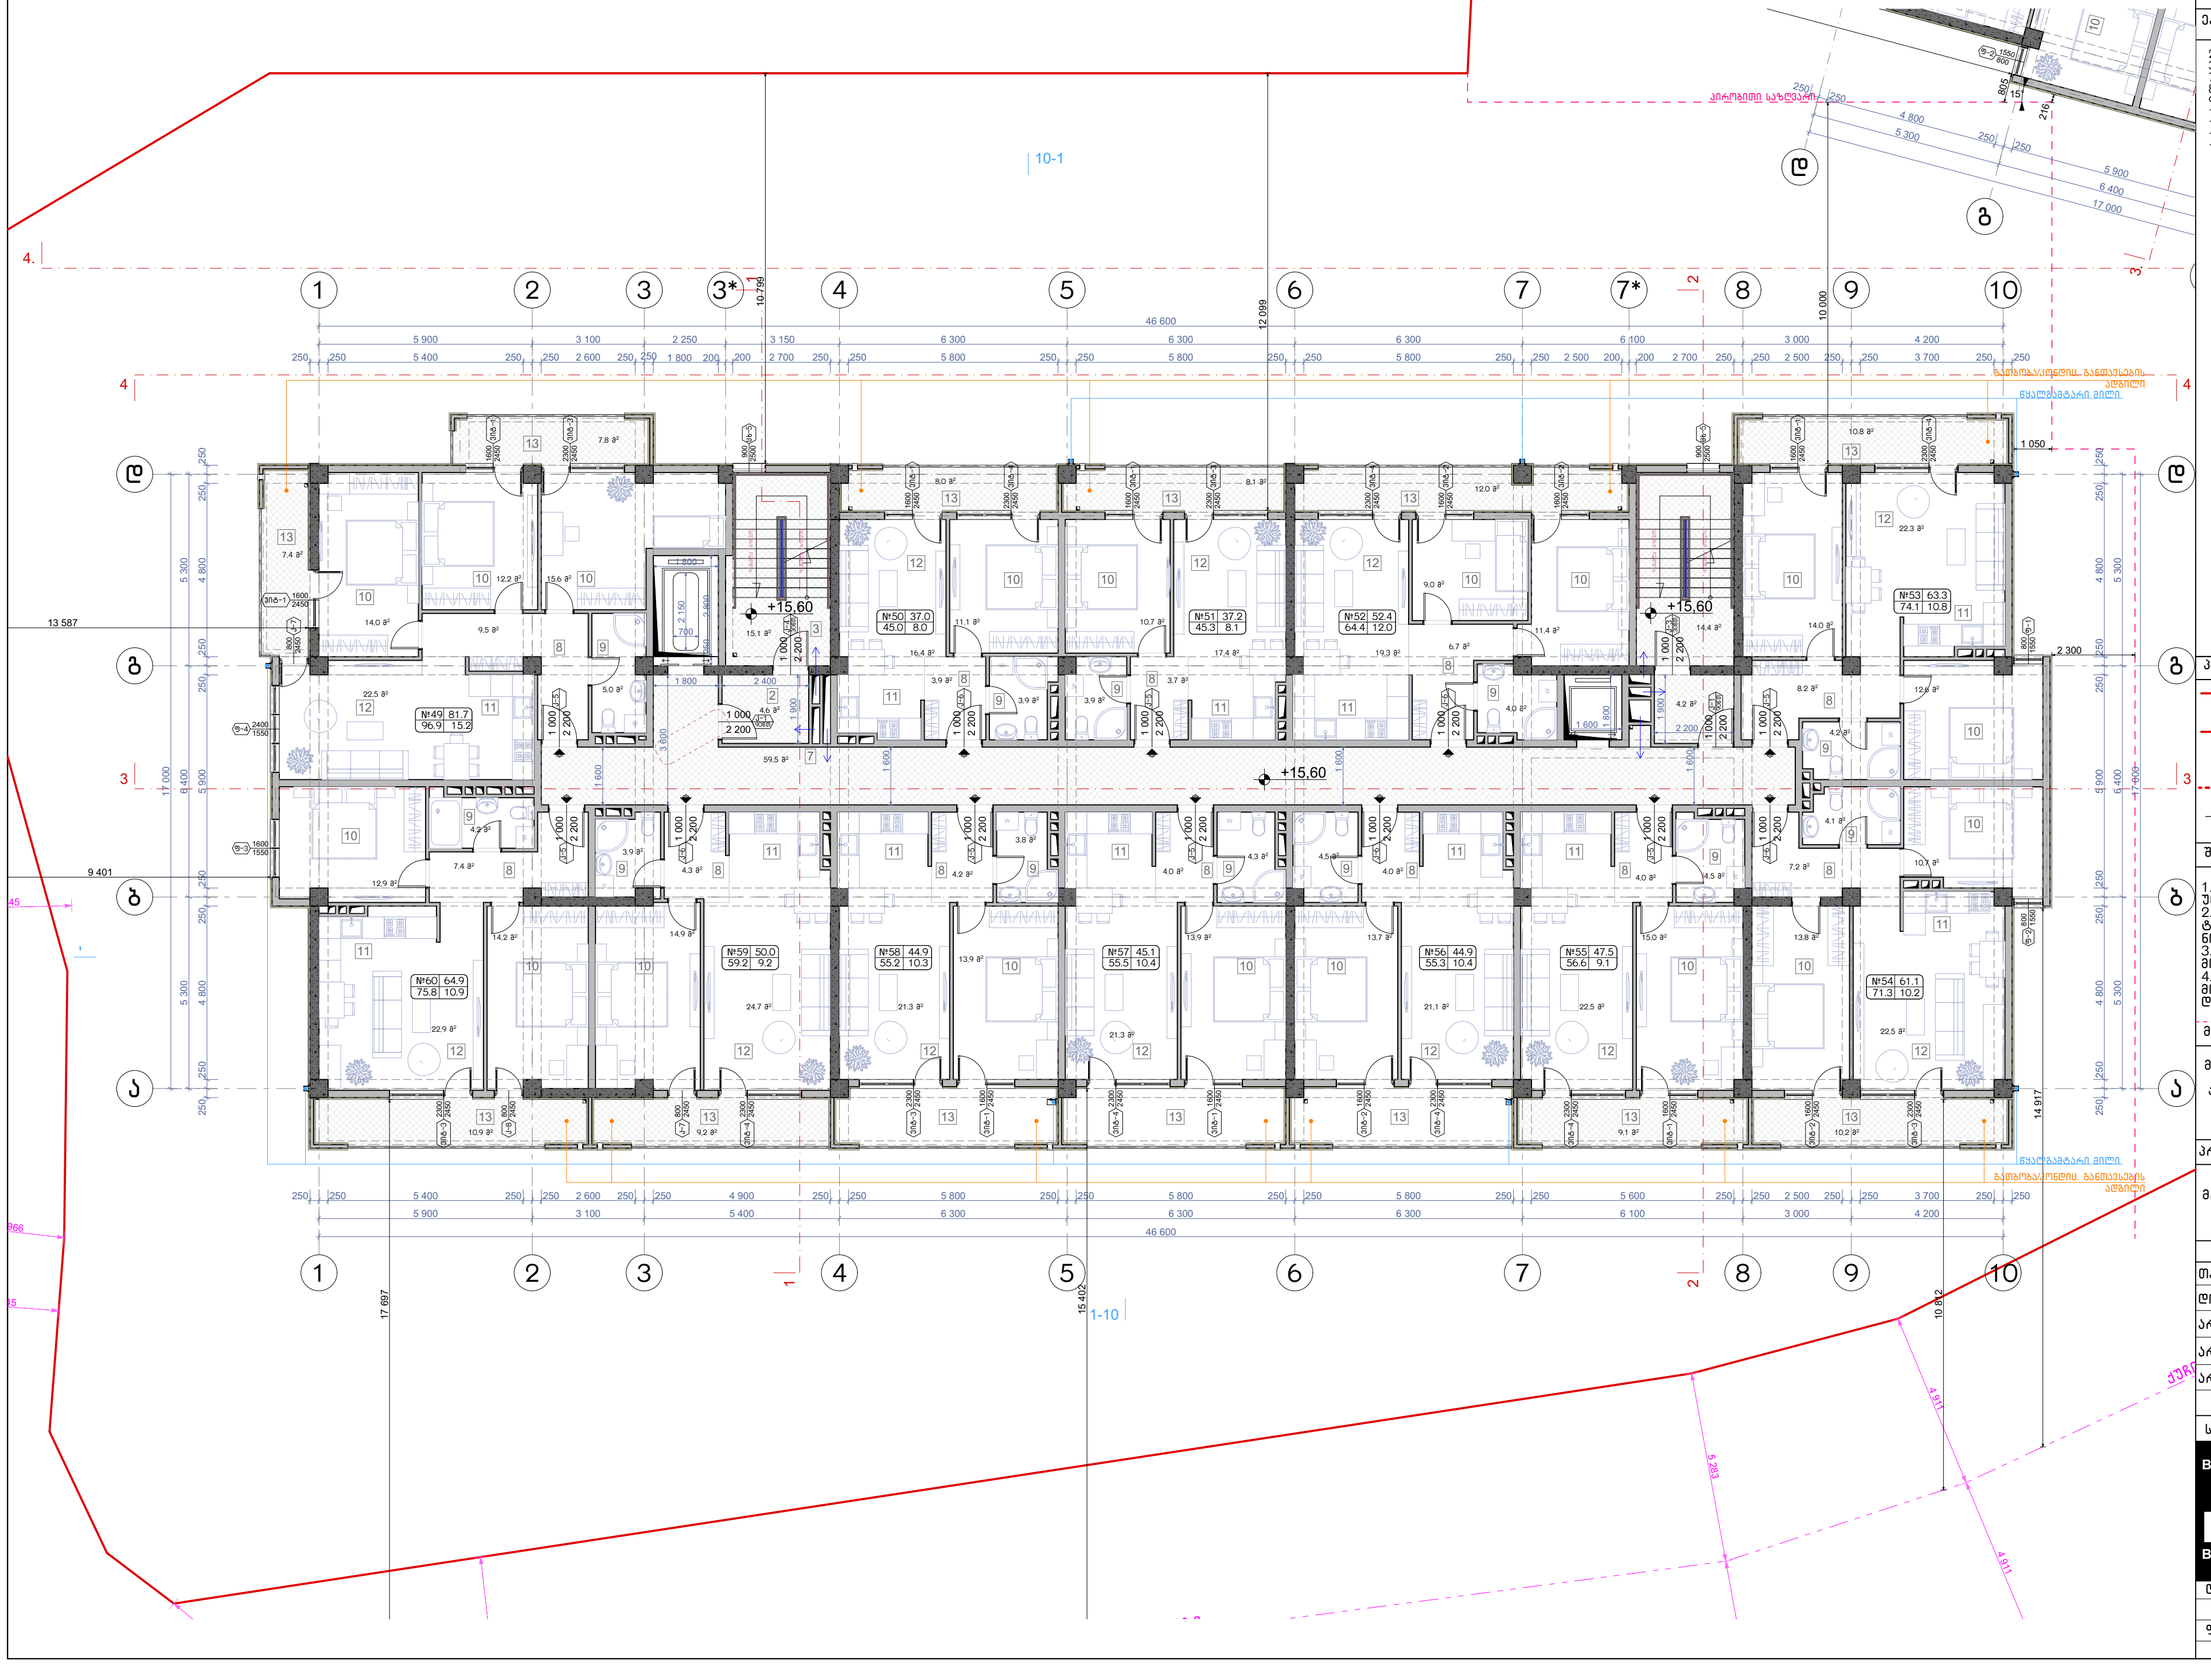

ნახაზის დასახელება:

მეექვსე სართულის გეგმა +15.60 ნიშნულზე

ექსპლიკაცია:

2. ტამბური
3. ქიბის უჯრედი
7. დერეფანი
8. კოლი
9. სან.კვანძი
10. საძინებელი
11. სამზარეულო
12. საერთო ოთახი
13. აივანი

პირობითი ნიშნები:

- ნაკვეთის საზღვარი
- განაშენიანების რეგულირების ხაზი(უკანა ეზოსთვის)
- ჭრილის ხაზი
- არქიტექტურული ნიშნული

შენიშვნები

1. ნახაზში შეტანილი ყველა ცვლილება უნდა შეთანხმდეს პროექტის ავტორთან.
2. შენობის საპროექტო წერტილი (+0.00) ტოლია +391.80 აბსოლიტური ნიშნულის
3. პროექტში ყველა ზომა მოცემულია მილიმეტრებში.
4. პროექტი გაკეთებულია დამკვეთის მიერ მოტანილი ტოპოგეგმის დაფუძველზე.

მისამართი

მრავალბინიანი საცხოვრებელი სახლის არქიტექტურული პროექტი
ქ.თბილისი, დასახლება დიდი დიღომი, IV მ/რ. კორპ. №25-ის მიმდებარედ, ნაკვეთი 04/025
საკ.კოდი: 01.10.07.004.066

პროექტის სახელწოდება

მრავალბინიანი საცხოვრებელი სახლის არქიტექტურული პროექტი

სტადია	პროექტი	არ
თანამდებობა	გვარი	ხელმოწერა
დირექტორი	გ.გენდლიანი	
არქიტექტორი	გ.გენდლიანი	
არქიტექტორი	ი. გოგოხია	
არქიტექტორი	დ. კომახიძე	
საპროექტო ლოგო		მისამართი

BIJI ARCHITECTURE

ქ. თბილისი მავთვილის №1ა

ტელ: 595 55-35-74 599 75-28-88

დაკვეთა №		მასშტაბი
სტადია	პროექტი	1:100
ფორმატი	ფურცლები	A.21
A-3	A-107	21/05/2021 წ.

ა-ბლოკი

მეშვიდე სართულის გეგმა +18.65 ნიშნულზე
მაშტაბი: 1:100

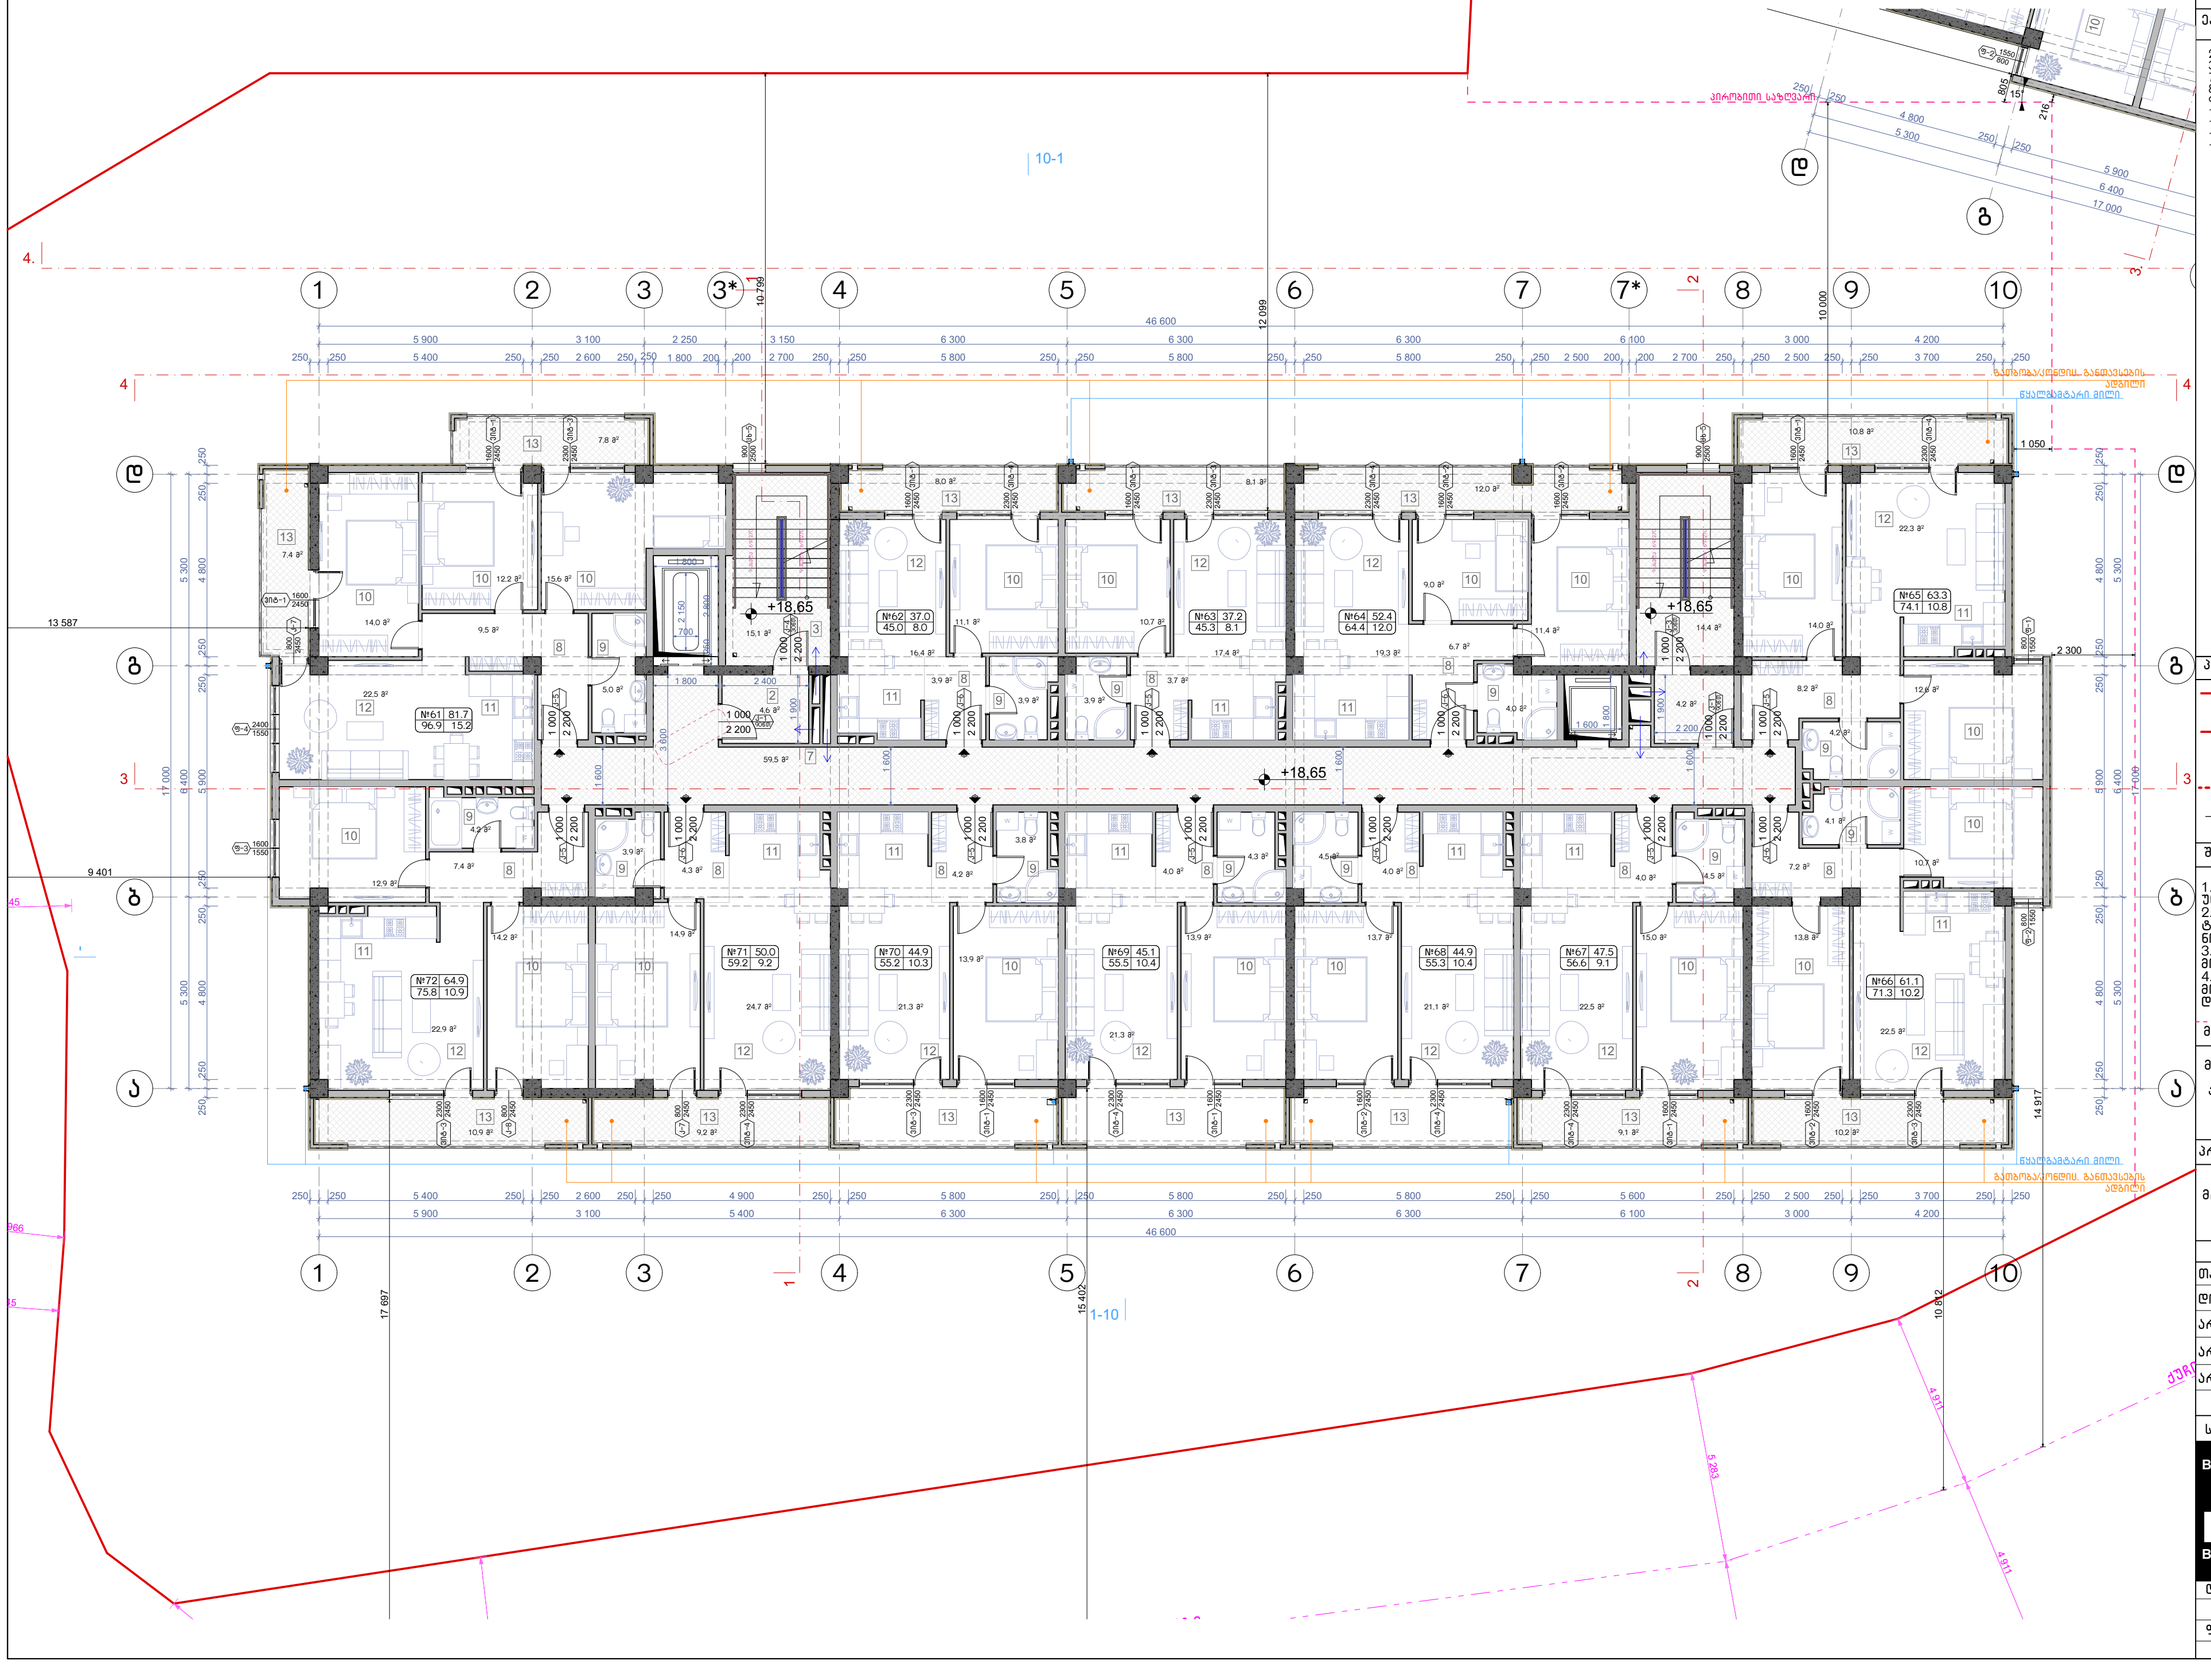

ნახაზის დასახელება:

მეექვსე სართულის გეგმა +18.65 ნიშნულზე

ექსპლიკაცია:

2. ტამბური
3. ქიბის უჯრედი
7. დერეფანი
8. კოლი
9. სან.კვანძი
10. საძინებელი
11. სამზარეულო
12. საერთო ოთახი
13. აივანი

პირობითი ნიშნები:

- ნაკვეთის საზღვარი
- განაშენიანების რეგულირების ხაზი(უქანა ეზოსთვის)
- ჭრილის ხაზი
- არქიტექტურული ნიშნული

შენიშვნები

1. ნახაზში შეტანილი ყველა ცვლილება უნდა შეთანხმდეს პროექტის ავტორთან.
2. შენობის საპროექტო ნული (+0.00) ტოლია +391.80 აბსოლიტური ნიშნულის
3. პროექტში ყველა ზომა მოცემულია მილიმეტრებში.
4. პროექტი გაკეთებულია დამკვეთის მიერ მოტანილი ტოპოგეგმის დაფუძველზე.

მისამართი

მრავალბინიანი საცხოვრებელი სახლის არქიტექტურული პროექტი
ქ.თბილისი, დასახლება დიდი დიღომი, IV მ/რ. კორპ. №25-ის მიმდებარედ, ნაკვეთი 04/025
საკ.კოდი: 01.10.07.004.066

პროექტის სახელწოდება

მრავალბინიანი საცხოვრებელი სახლის არქიტექტურული პროექტი

სტადია	პროექტი	არ
თანამდებობა	გვარი	ხელმოწერა
დირექტორი	გ.გენდლიანი	
არქიტექტორი	გ.გენდლიანი	
არქიტექტორი	ი. გოგოხია	
არქიტექტორი	დ. კომახიძე	
საპროექტო ლოგო		მისამართი

BIJI ARCHITECTURE

ქ. თბილისი მაყვებლის №1ა

ტელ: 595 55-35-74 599 75-28-88

დაკვეთა №		მასშტაბი
სტადია	პროექტი	1:100
ფორმატი	ფურცლები	A.22
A-3	A-108	21/05/2021 წ.

ა-ბლოკი

მერვე სართულის გეგმა +21.70 ნიშნულზე
მაშტაბი: 1:100

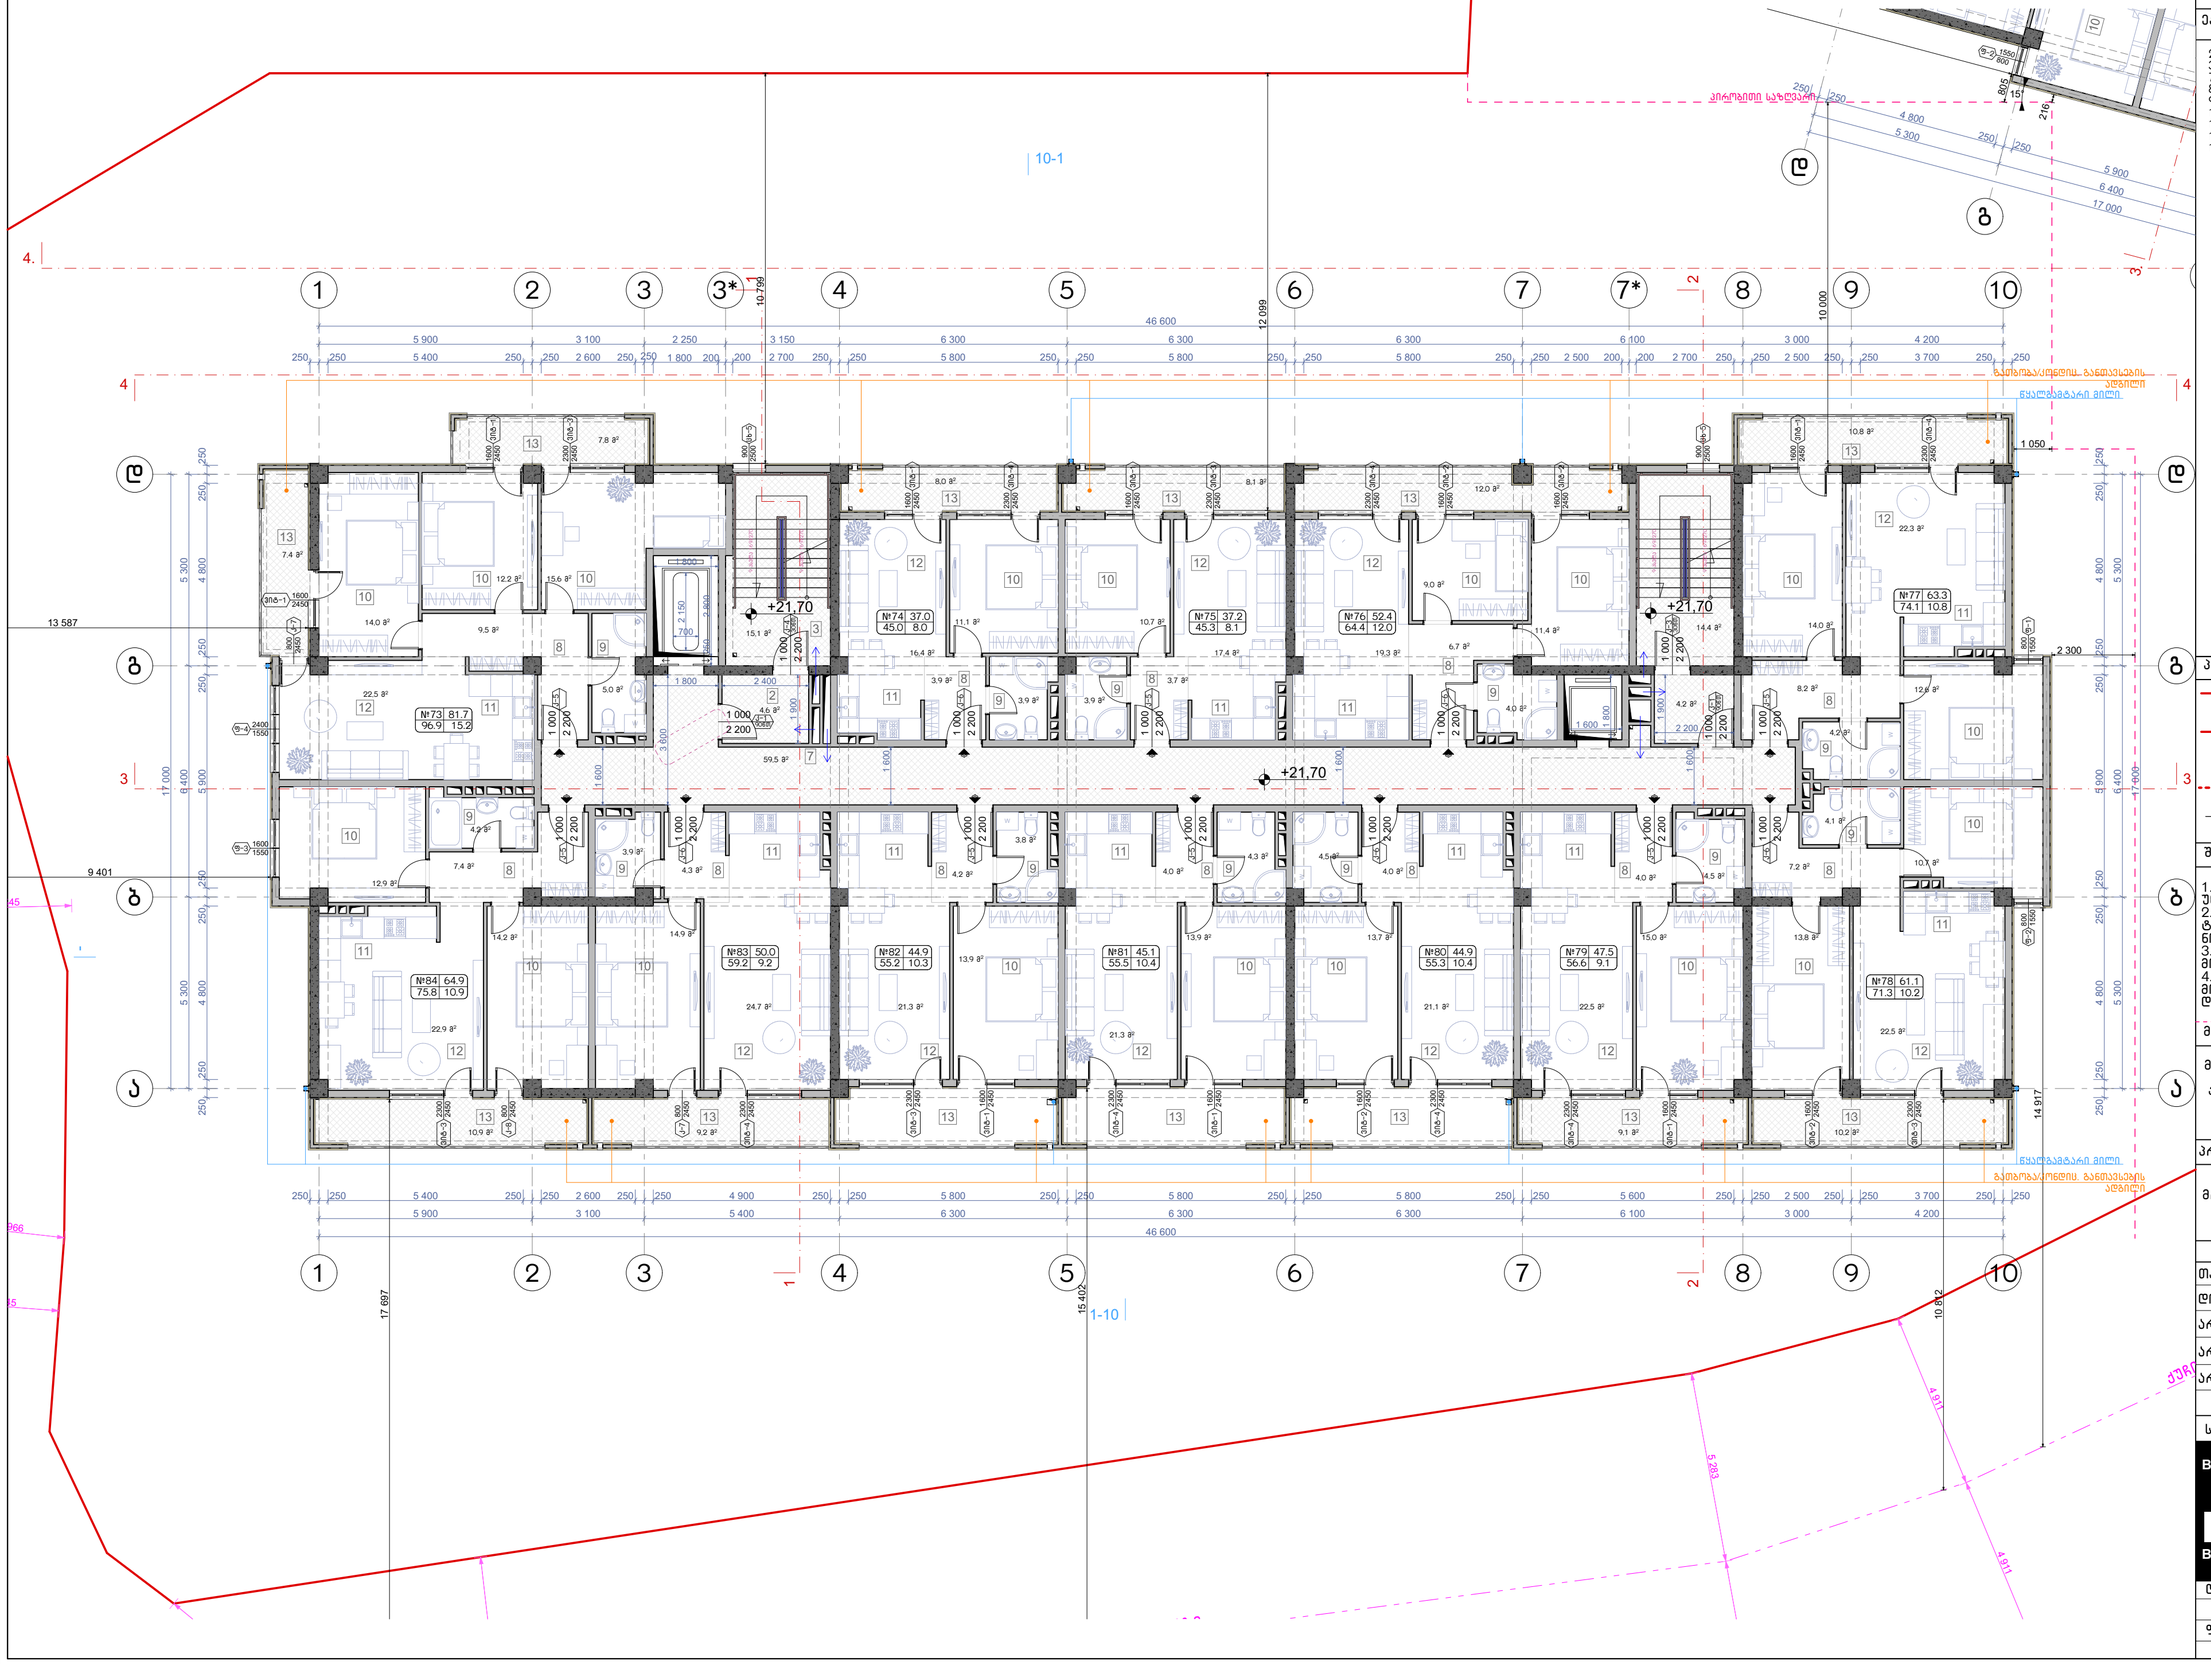

ნახაზის დასახელება:

მერვე სართულის გეგმა +21.70 ნიშნულზე

ექსპლიკაცია:

2. ტამბური
3. ქიბის უჯრედი
7. დერეფანი
8. კოლი
9. სან.კვანძი
10. საძინებელი
11. სამზარეულო
12. საერთო ოთახი
13. აივანი

პირობითი ნიშნები:

- ნაკვეთის საზღვარი
- განაშენიანების რეგულირების ხაზი(უკანა ეზოსთვის)
- ჭრილის ხაზი
- არქიტექტურული ნიშნული

შენიშვნები

1. ნახაზში შეტანილი ყველა ცვლილება უნდა შეთანხმდეს პროექტის ავტორთან.
2. შენობის საპროექტო ნული (+0.00) ტოლია +391.80 აბსოლიტური ნიშნულის
3. პროექტში ყველა ზომა მოცემულია მილიმეტრებში.
4. პროექტი გაკეთებულია დამკვეთის მიერ მოტანილი ტოპოგეგმის დაფუძველზე.

მისამართი

მრავალბინიანი საცხოვრებელი სახლის არქიტექტურული პროექტი
ქ.თბილისი, დასახლება დიდი დიღომი, IV მკრ. კორპ. №25-ის მიმდებარედ, ნაკვეთი 04/025
საკ.კოდი: 01.10.07.004.066

პროექტის სახელწოდება

მრავალბინიანი საცხოვრებელი სახლის არქიტექტურული პროექტი

სტადია	პროექტი	არ
თანამდებობა	გვარი	ხელმოწერა
დირექტორი	გ.გენდლიანი	
არქიტექტორი	გ.გენდლიანი	
არქიტექტორი	ი. გოგოხია	
არქიტექტორი	დ. კომახიძე	
საპროექტო ლოგო		მისამართი

BIJI ARCHITECTURE
BIJI ARCHITECTURE
ქ. თბილისი მაკედონიის №1ა
ტელ: 595 55-35-74 599 75-28-88

დაკვეთა №		მასშტაბი
სტადია	პროექტი	1:100
ფორმატი	ფურცლები	A.23
A-3	A-109	21/05/2021 წ.

ა-ბლოკი

მეცხრე სართულის გეგმა +24.75 ნიშნულზე
მაშტაბი: 1:100

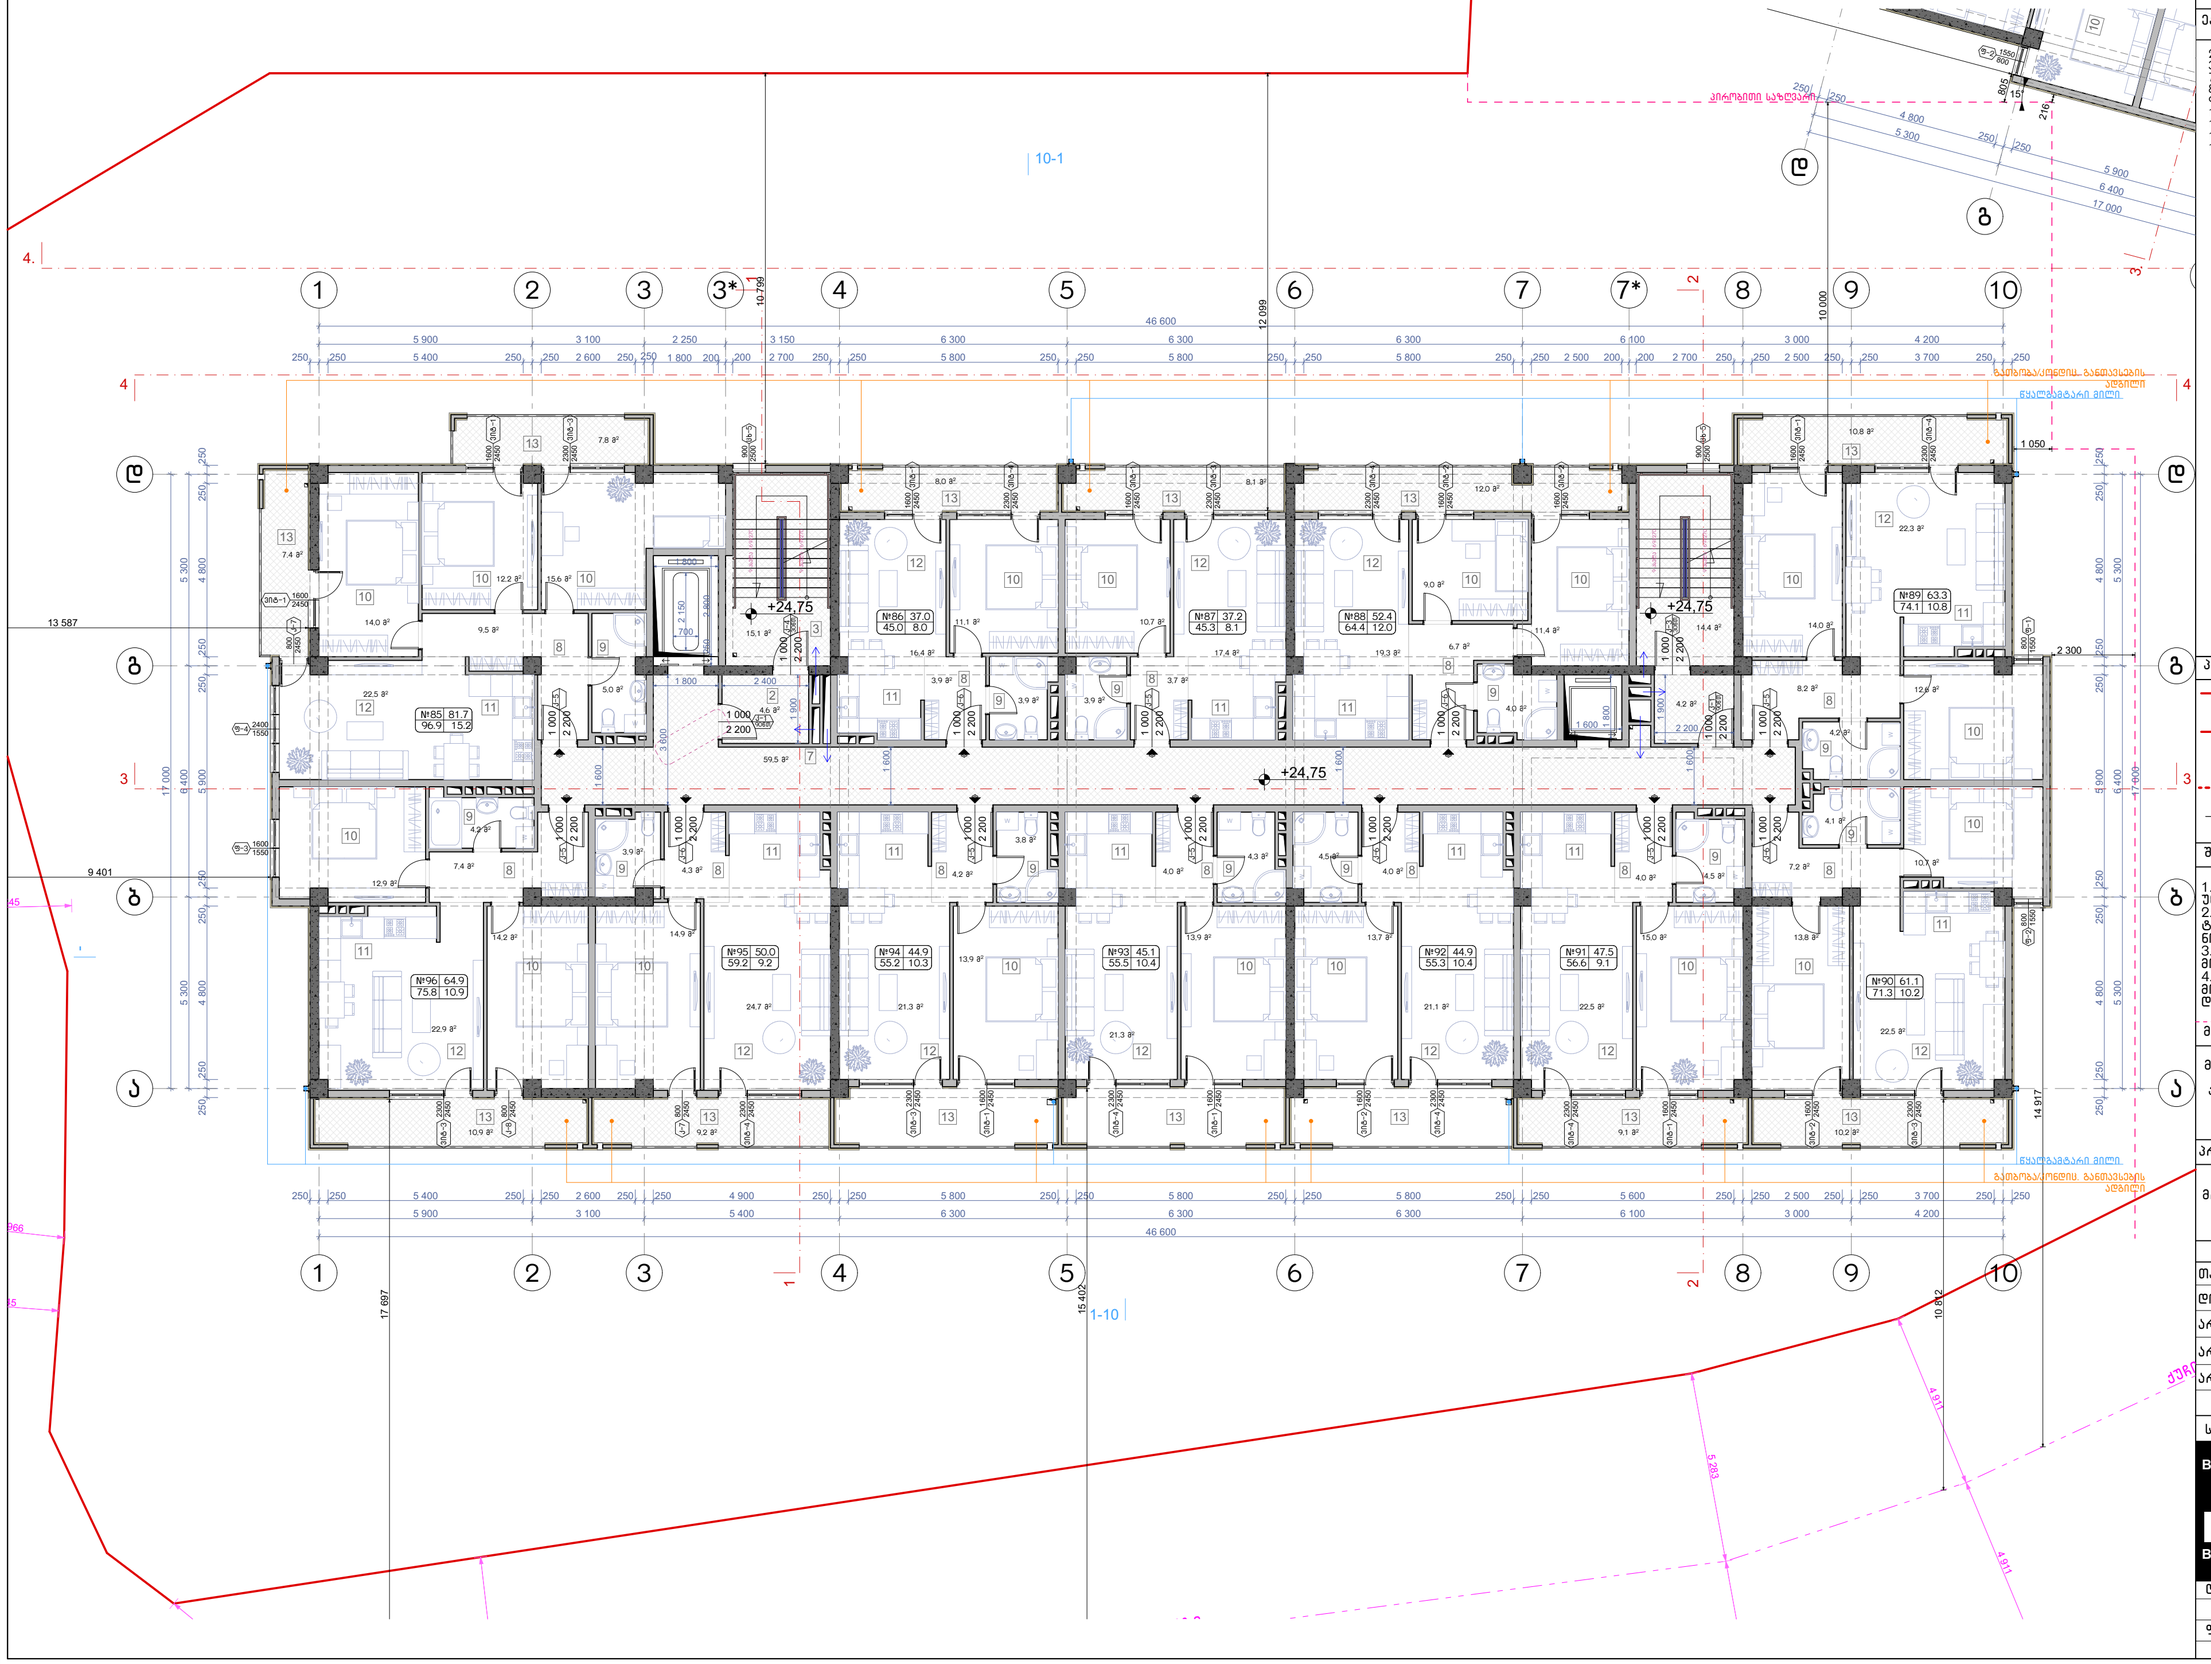

ნახაზის დასახელება:

მეცხრე სართულის გეგმა +24.75 ნიშნულზე

ექსპლიკაცია:

2. ტამბური
3. ქიბის უჯრედი
7. დერეფანი
8. კოლი
9. სან.კვანძი
10. საძინებელი
11. სამზარეულო
12. საერთო ოთახი
13. აივანი

პირობითი ნიშნები:

- ნაკვეთის საზღვარი
- განაშენიანების რეგულირების ხაზი(უკანა ეზოსთვის)
- ჭრილის ხაზი
- არქიტექტურული ნიშნული

შენიშვნები

1. ნახაზში შეტანილი ყველა ცვლილება უნდა შეთანხმდეს პროექტის ავტორთან.
2. შენობის საპროექტო წყლი (+0.00) ტოლია +391.80 აბსოლიტური ნიშნულის
3. პროექტში ყველა ზომა მოცემულია მილიმეტრებში.
4. პროექტი გაკეთებულია დამკვეთის მიერ მოტანილი ტოპოგეგმის დაფუძველზე.

მისამართი

მრავალბინიანი საცხოვრებელი სახლის არქიტექტურული პროექტი
ქ.თბილისი, დასახლება დიდი დიღომი, IV მკრ. კორპ. №25-ის მიმდებარედ, ნაკვეთი 04/025
საკ.კოდი: 01.10.07.004.066

პროექტის სახელწოდება

მრავალბინიანი საცხოვრებელი სახლის არქიტექტურული პროექტი

სტადია	პროექტი	არ
თანამდებობა	გვარი	ხელმოწერა
დირექტორი	გ.გენდლიანი	
არქიტექტორი	გ.გენდლიანი	
არქიტექტორი	ი. გოგოხია	
არქიტექტორი	დ. კომახიძე	
საპროექტო ლოგო		მისამართი

BIJI ARCHITECTURE
BIJI ARCHITECTURE
ქ. თბილისი მაკენზის №1ა
ტელ: 595 55-35-74 599 75-28-88

დაკვეთა №		მაშტაბი
სტადია	პროექტი	1:100
ფორმატი	ფურცლები	**A.24**
A-3	A-110	21/05/2021 წ.

ა-ბლოკი

მეათე სართულის გეგმა +27.80 ნიშნულზე
მაშტაბი: 1:100

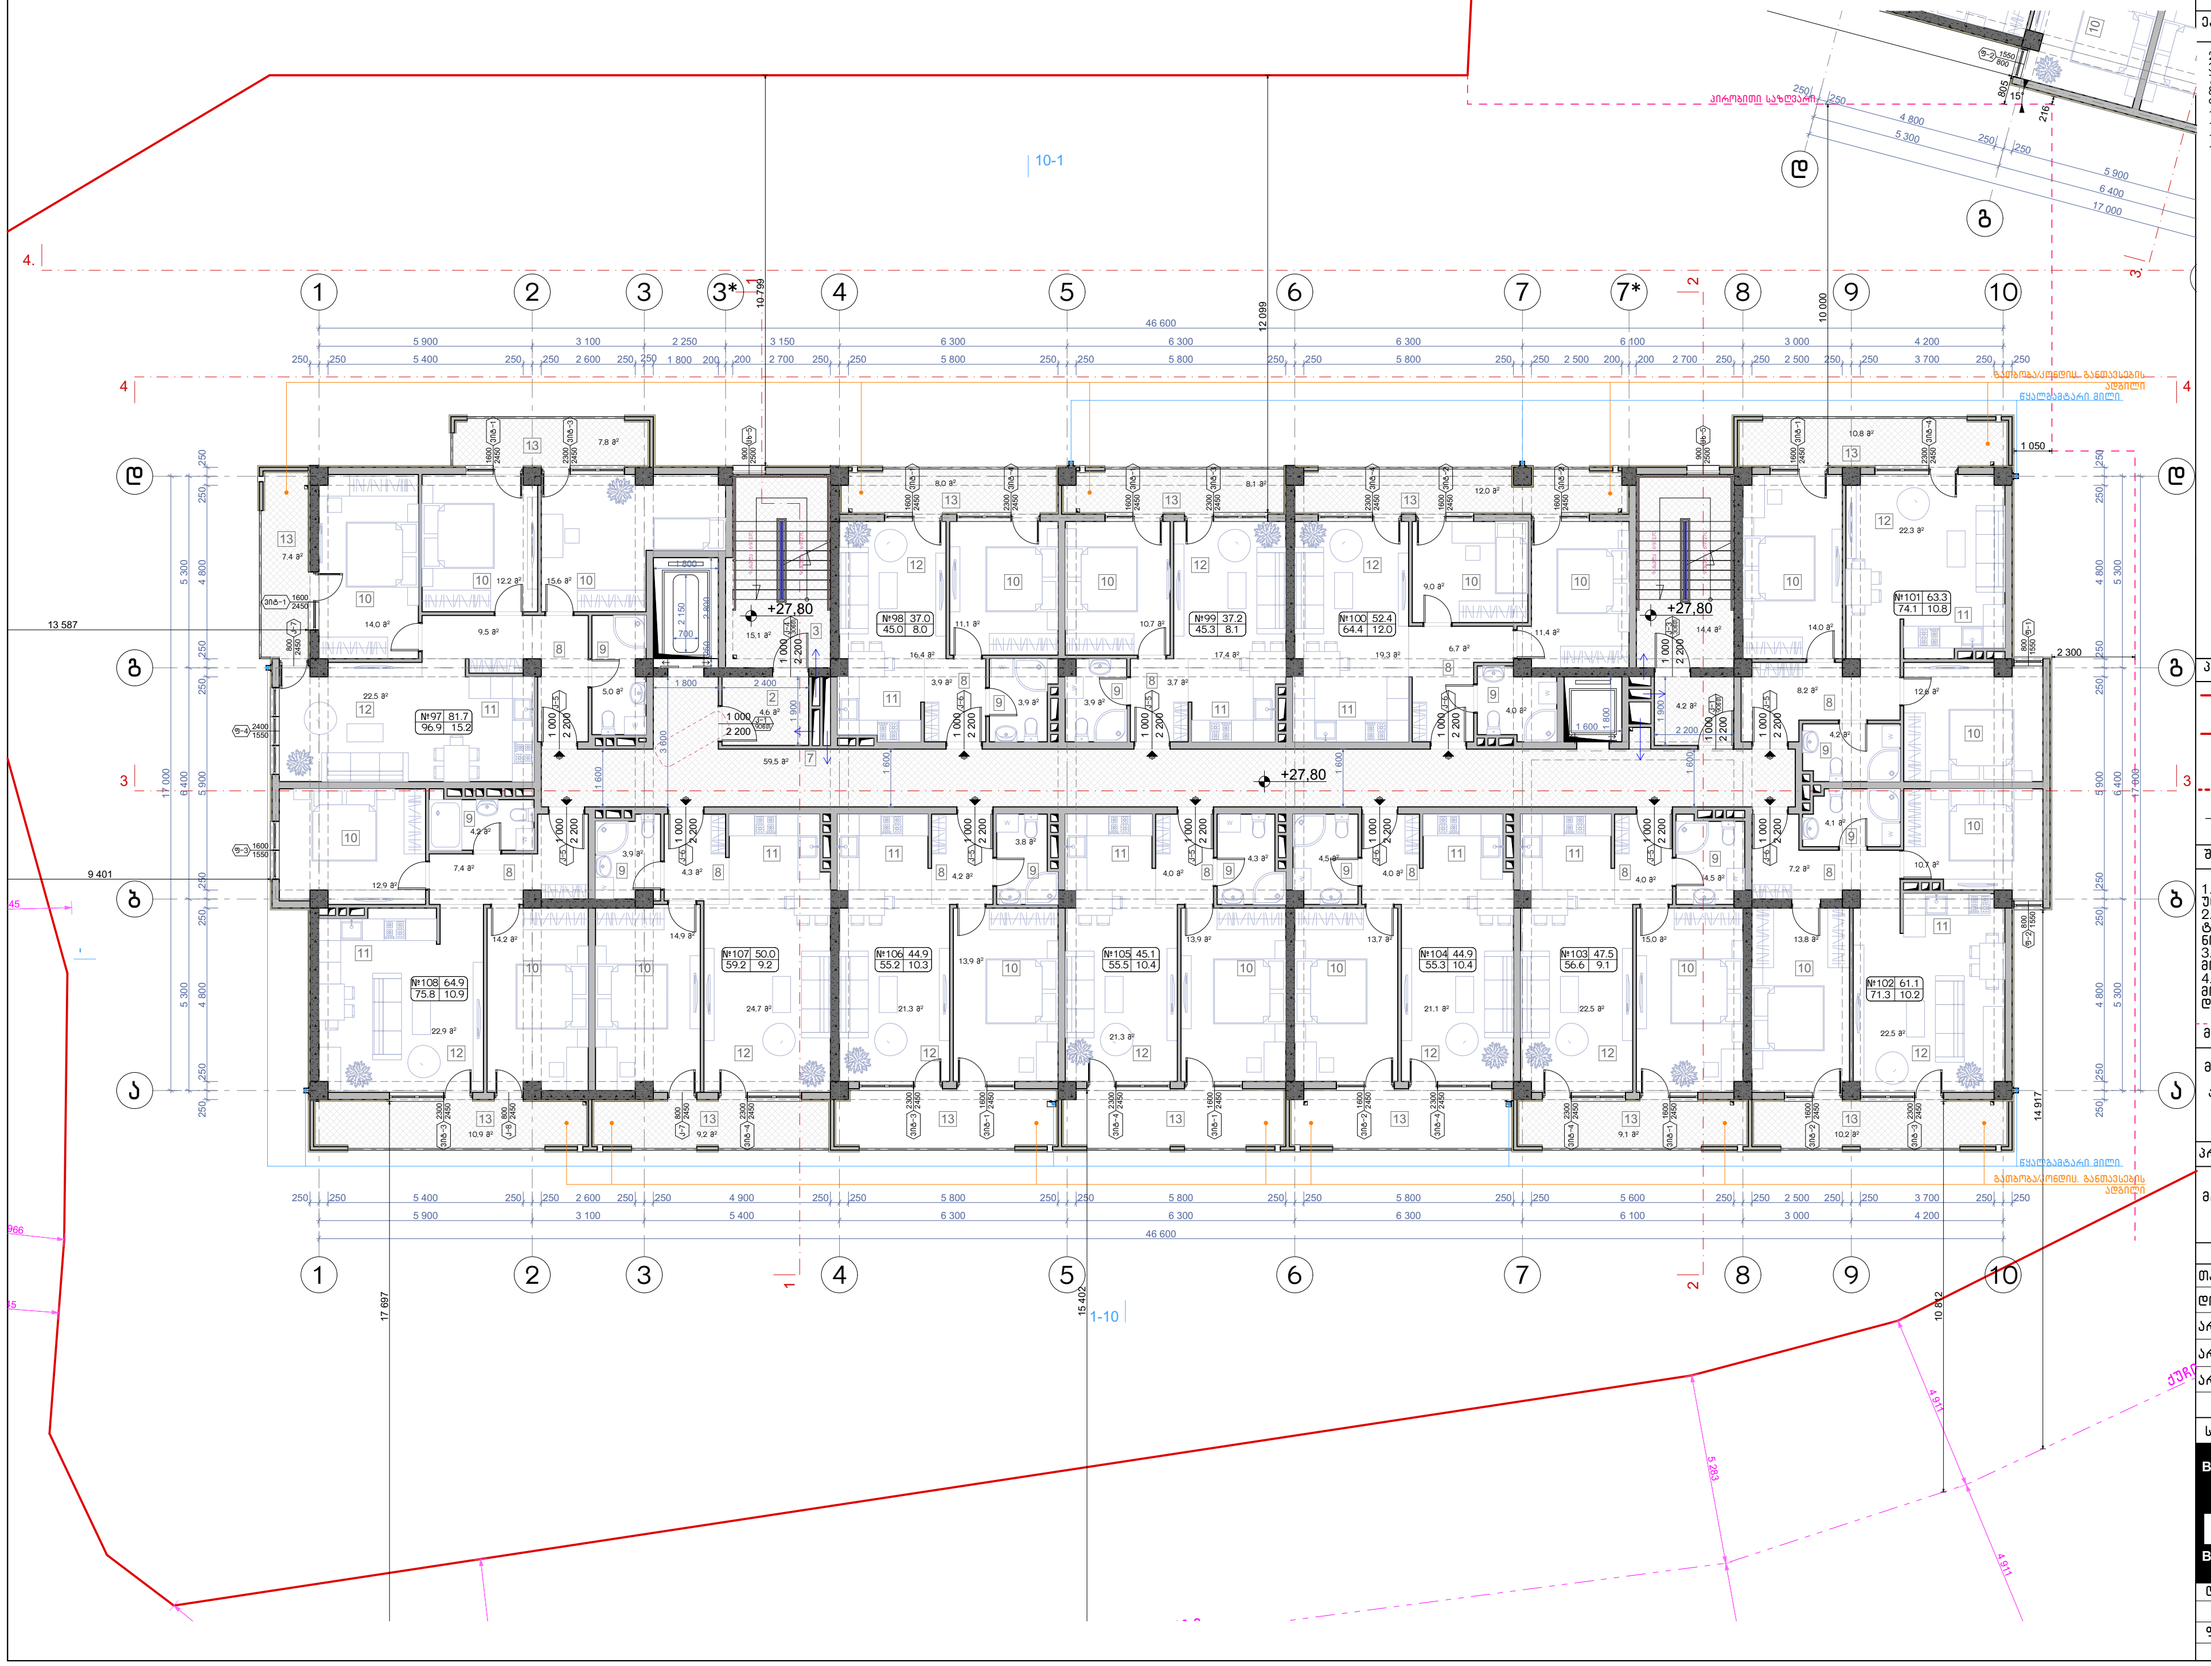

ნახაზის დასახელება:

მეათე სართულის გეგმა +27.80 ნიშნულზე

ექსპლიკაცია:

2. ტამბური
3. ქიბის უჯრედი
7. დერეფანი
8. პოლი
9. სან.კვანძი
10. საძინებელი
11. სამზარეულო
12. საერთო ოთახი
13. აივანი

პირობითი ნიშნები:

- ნაკვეთის საზღვარი
- განაშენიანების რეგულირების ხაზი(უქანა ეზოსთვის)
- ჭრილის ხაზი
- არქიტექტურული ნიშნული

შენიშვნები

1. ნახაზში შეტანილი ყველა ცვლილება უნდა შეთანხმდეს პროექტის ავტორთან.
2. შენობის საპროექტო ნული (+0.00) ტოლია +391.80 აბსოლიტური ნიშნულის
3. პროექტში ყველა ზომა მოცემულია მილიმეტრებში.
4. პროექტი გაკეთებულია დამკვეთის მიერ მოტანილი ტოპოგეგმის დაფუძველზე.

მისამართი

მრავალბინიანი საცხოვრებელი სახლის არქიტექტურული პროექტი
ქ.თბილისი, დასახლება დიდი დიღომი, IV მ/რ. კორპ. №25-ის მიმდებარედ, ნაკვეთი 04/025
საკ.კოდი: 01.10.07.004.066

პროექტის სახელწოდება

მრავალბინიანი საცხოვრებელი სახლის არქიტექტურული პროექტი

სტადია	პროექტი	არ
თანამდებობა	გვარი	ხელმოწერა
დირექტორი	გ.გენდლიანი	
არქიტექტორი	გ.გენდლიანი	
არქიტექტორი	ი. გოგოხია	
არქიტექტორი	დ. კომახიძე	

საპროექტოს ლოგო | მისამართი

BIJI ARCHITECTURE

ქ. თბილისი მაკედონიის №1ა
ტელ: 595 55-35-74
599 75-28-88

დაკვეთა №		მასშტაბი
სტადია	პროექტი	1:100
ფორმატი	ფურცლები	A.25
A-3	A-111	21/05/2021 წ.

ა-ბლოკი

მეთერთმეტე სართულის გეგმა +30.85 ნიშნულზე
მაშტაბი: 1:100

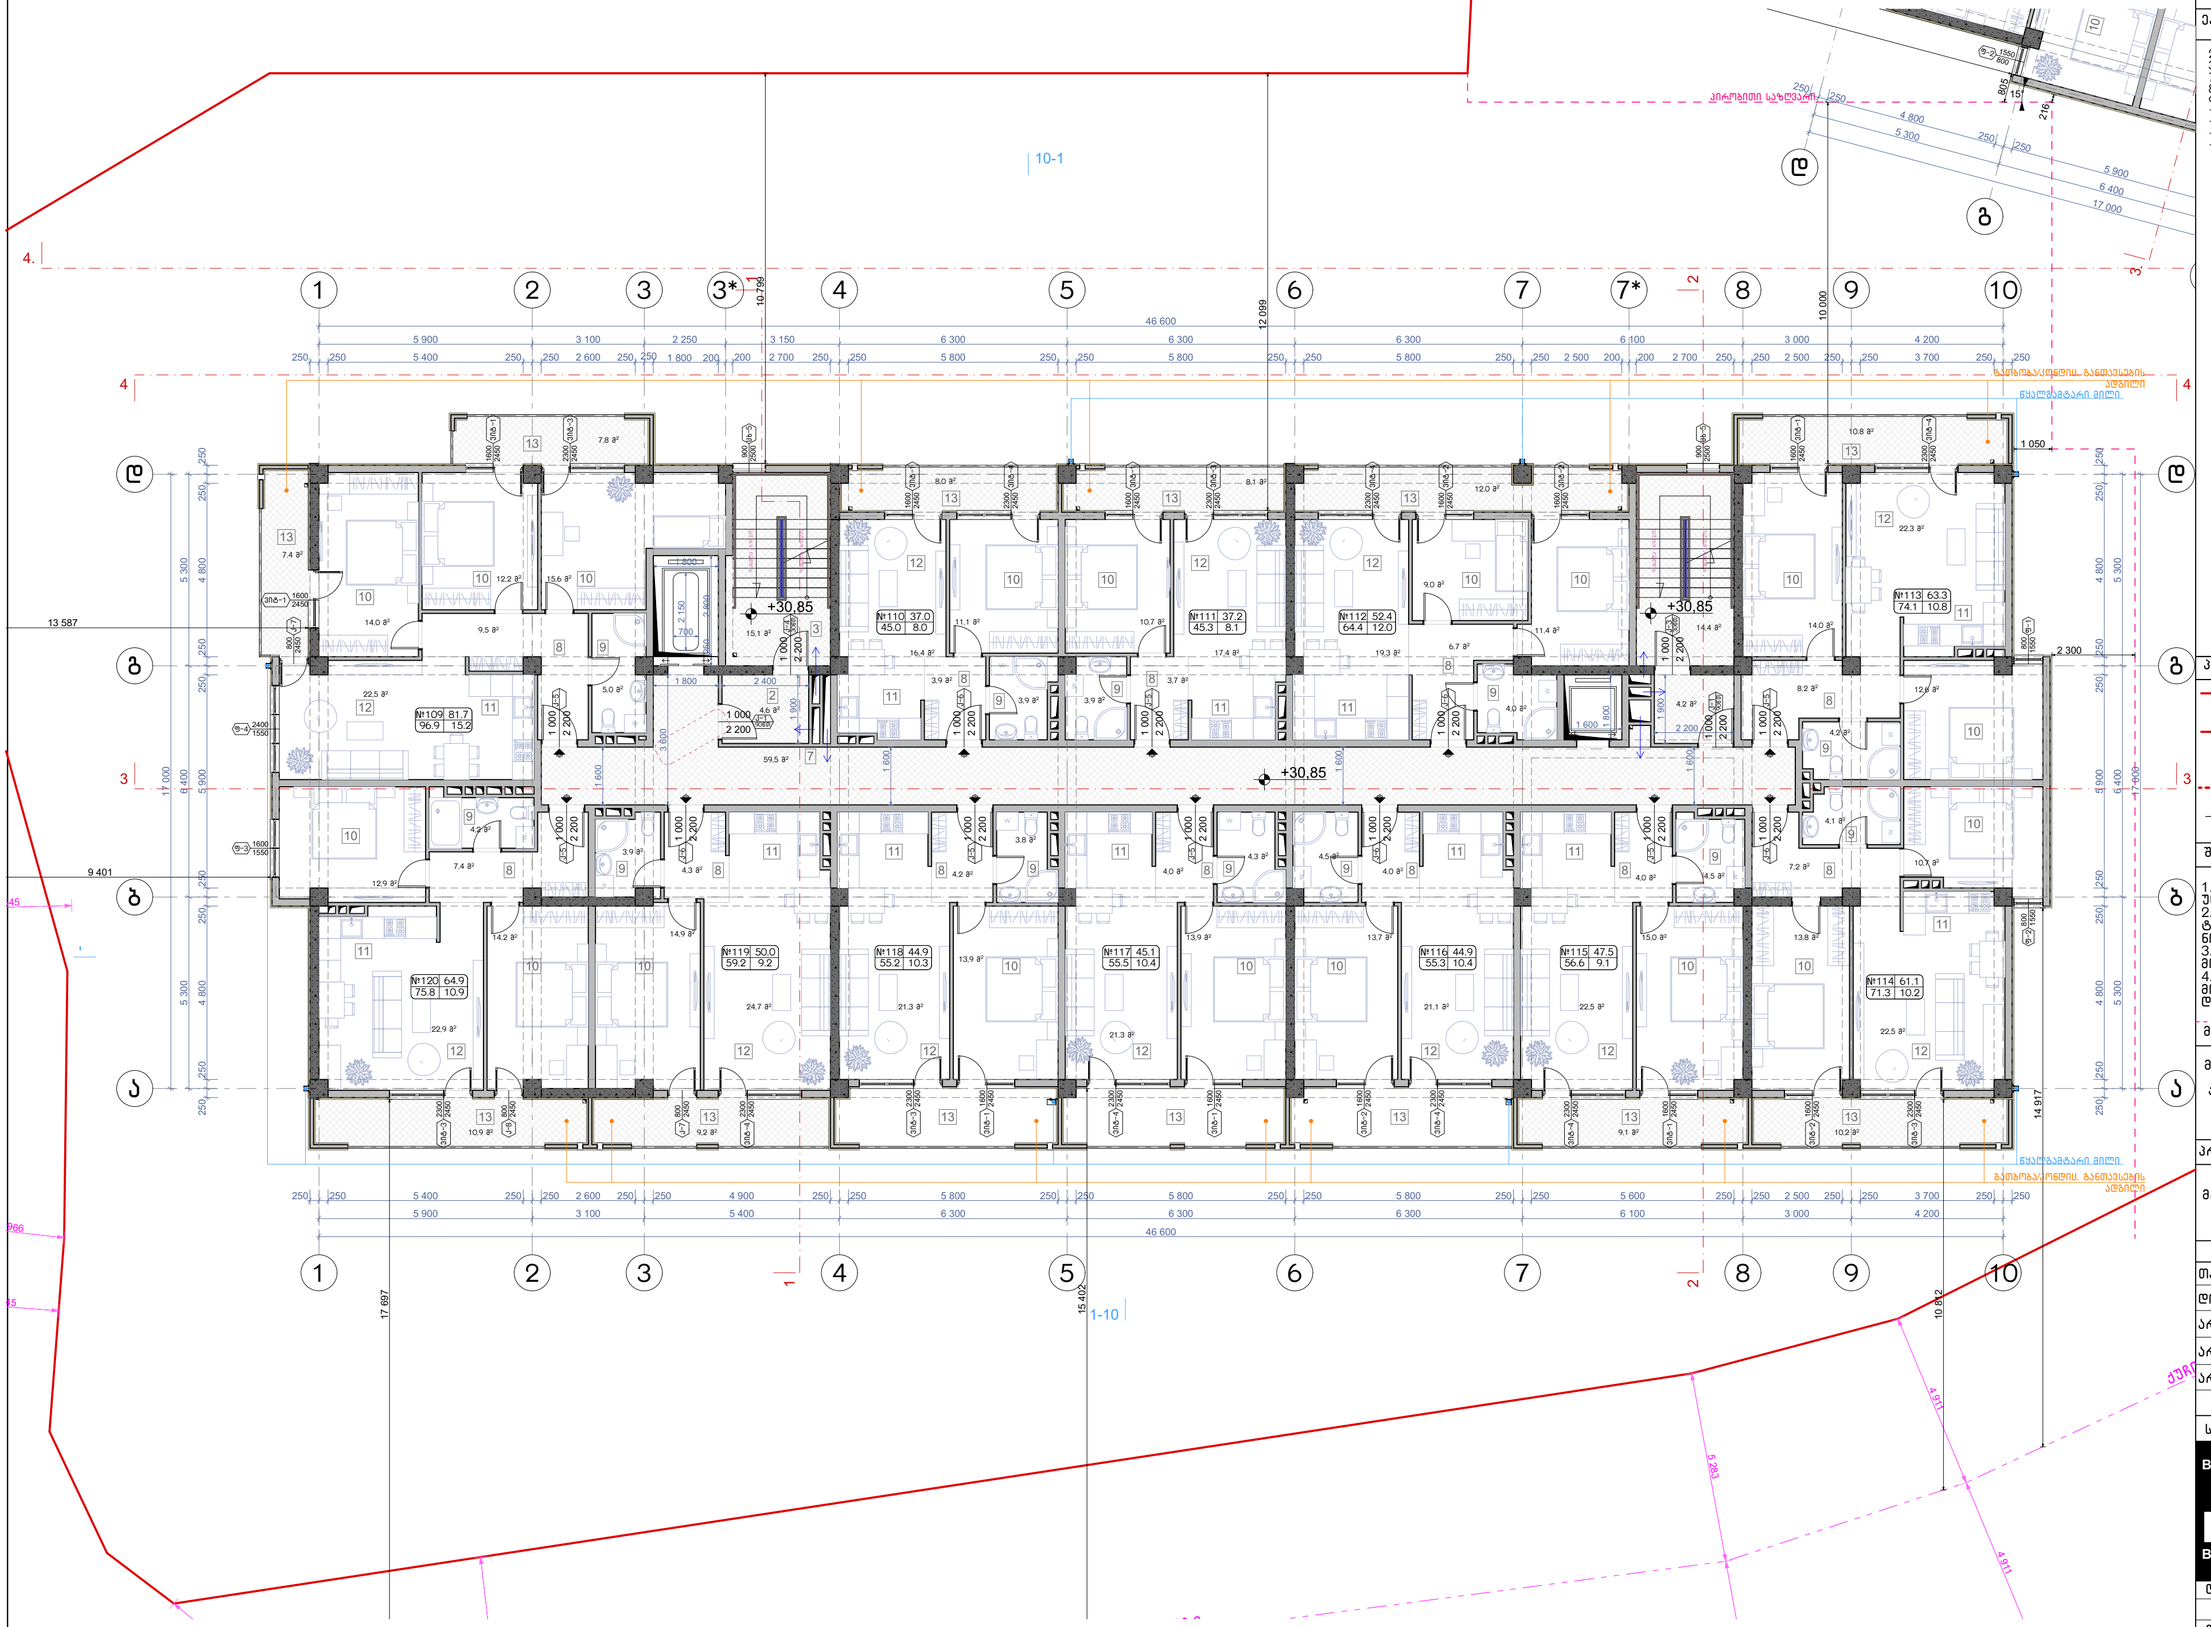

ნახაზის დასახელება:

მეთერთმეტე სართულის გეგმა + 30.85 ნიშნულზე

ექსპლიკაცია:

2. ტამბური
3. ქიბის უჯრედი
7. დერეფანი
8. პოლი
9. სან.კვანძი
10. საძინებელი
11. სამზარეულო
12. საერთო ოთახი
13. აივანი

პირობითი ნიშნები:

- ნაკვეთის საზღვარი
- განაშენიანების რეგულირების ხაზი(უქანა ეზოსთვის)
- ჭრილის ხაზი
- არქიტექტურული ნიშნული

შენიშვნები

1. ნახაზში შეტანილი ყველა ცვლილება უნდა შეთანხმდეს პროექტის ავტორთან.
2. შენობის საპროექტო ნული (+0.00) ტოლია +391.80 აბსოლიტური ნიშნულის
3. პროექტში ყველა ზომა მოცემულია მილიმეტრებში.
4. პროექტი გაკეთებულია დამკვეთის მიერ მოტანილი ტოპოგეგმის დაფუძველზე.

მისამართი

მრავალბინიანი საცხოვრებელი სახლის არქიტექტურული პროექტი
ქ.თბილისი, დასახლება დიდი დიღომი, IV მკრ. კორპ. №25-ის მიმდებარედ, ნაკვეთი 04/025
საკ.კოდი: 01.10.07.004.066

პროექტის სახელწოდება

მრავალბინიანი საცხოვრებელი სახლის არქიტექტურული პროექტი

სტადია	პროექტი	არ
თანამდებობა	გვარი	ხელმოწერა
დირექტორი	გ.გენდლიანი	
არქიტექტორი	გ.გენდლიანი	
არქიტექტორი	ი. გოგოხია	
არქიტექტორი	დ. კომახიძე	

საპროექტოს ლოგო | მისამართი

BIJI ARCHITECTURE
BIJI ARCHITECTURE
ქ. თბილისი მაკაშვილის №1ა
ტელ: 595 55-35-74
599 75-28-88

დაკვეთა №		მასშტაბი
სტადია	პროექტი	1:100
ფორმატი	ფურცლები	A.26
A-3	A-112	21/05/2021 წ.

ა-ბლოკი

მეთორმეტე სართულის გეგმა +33.90 ნიშნულზე
მაშტაბი: 1:100

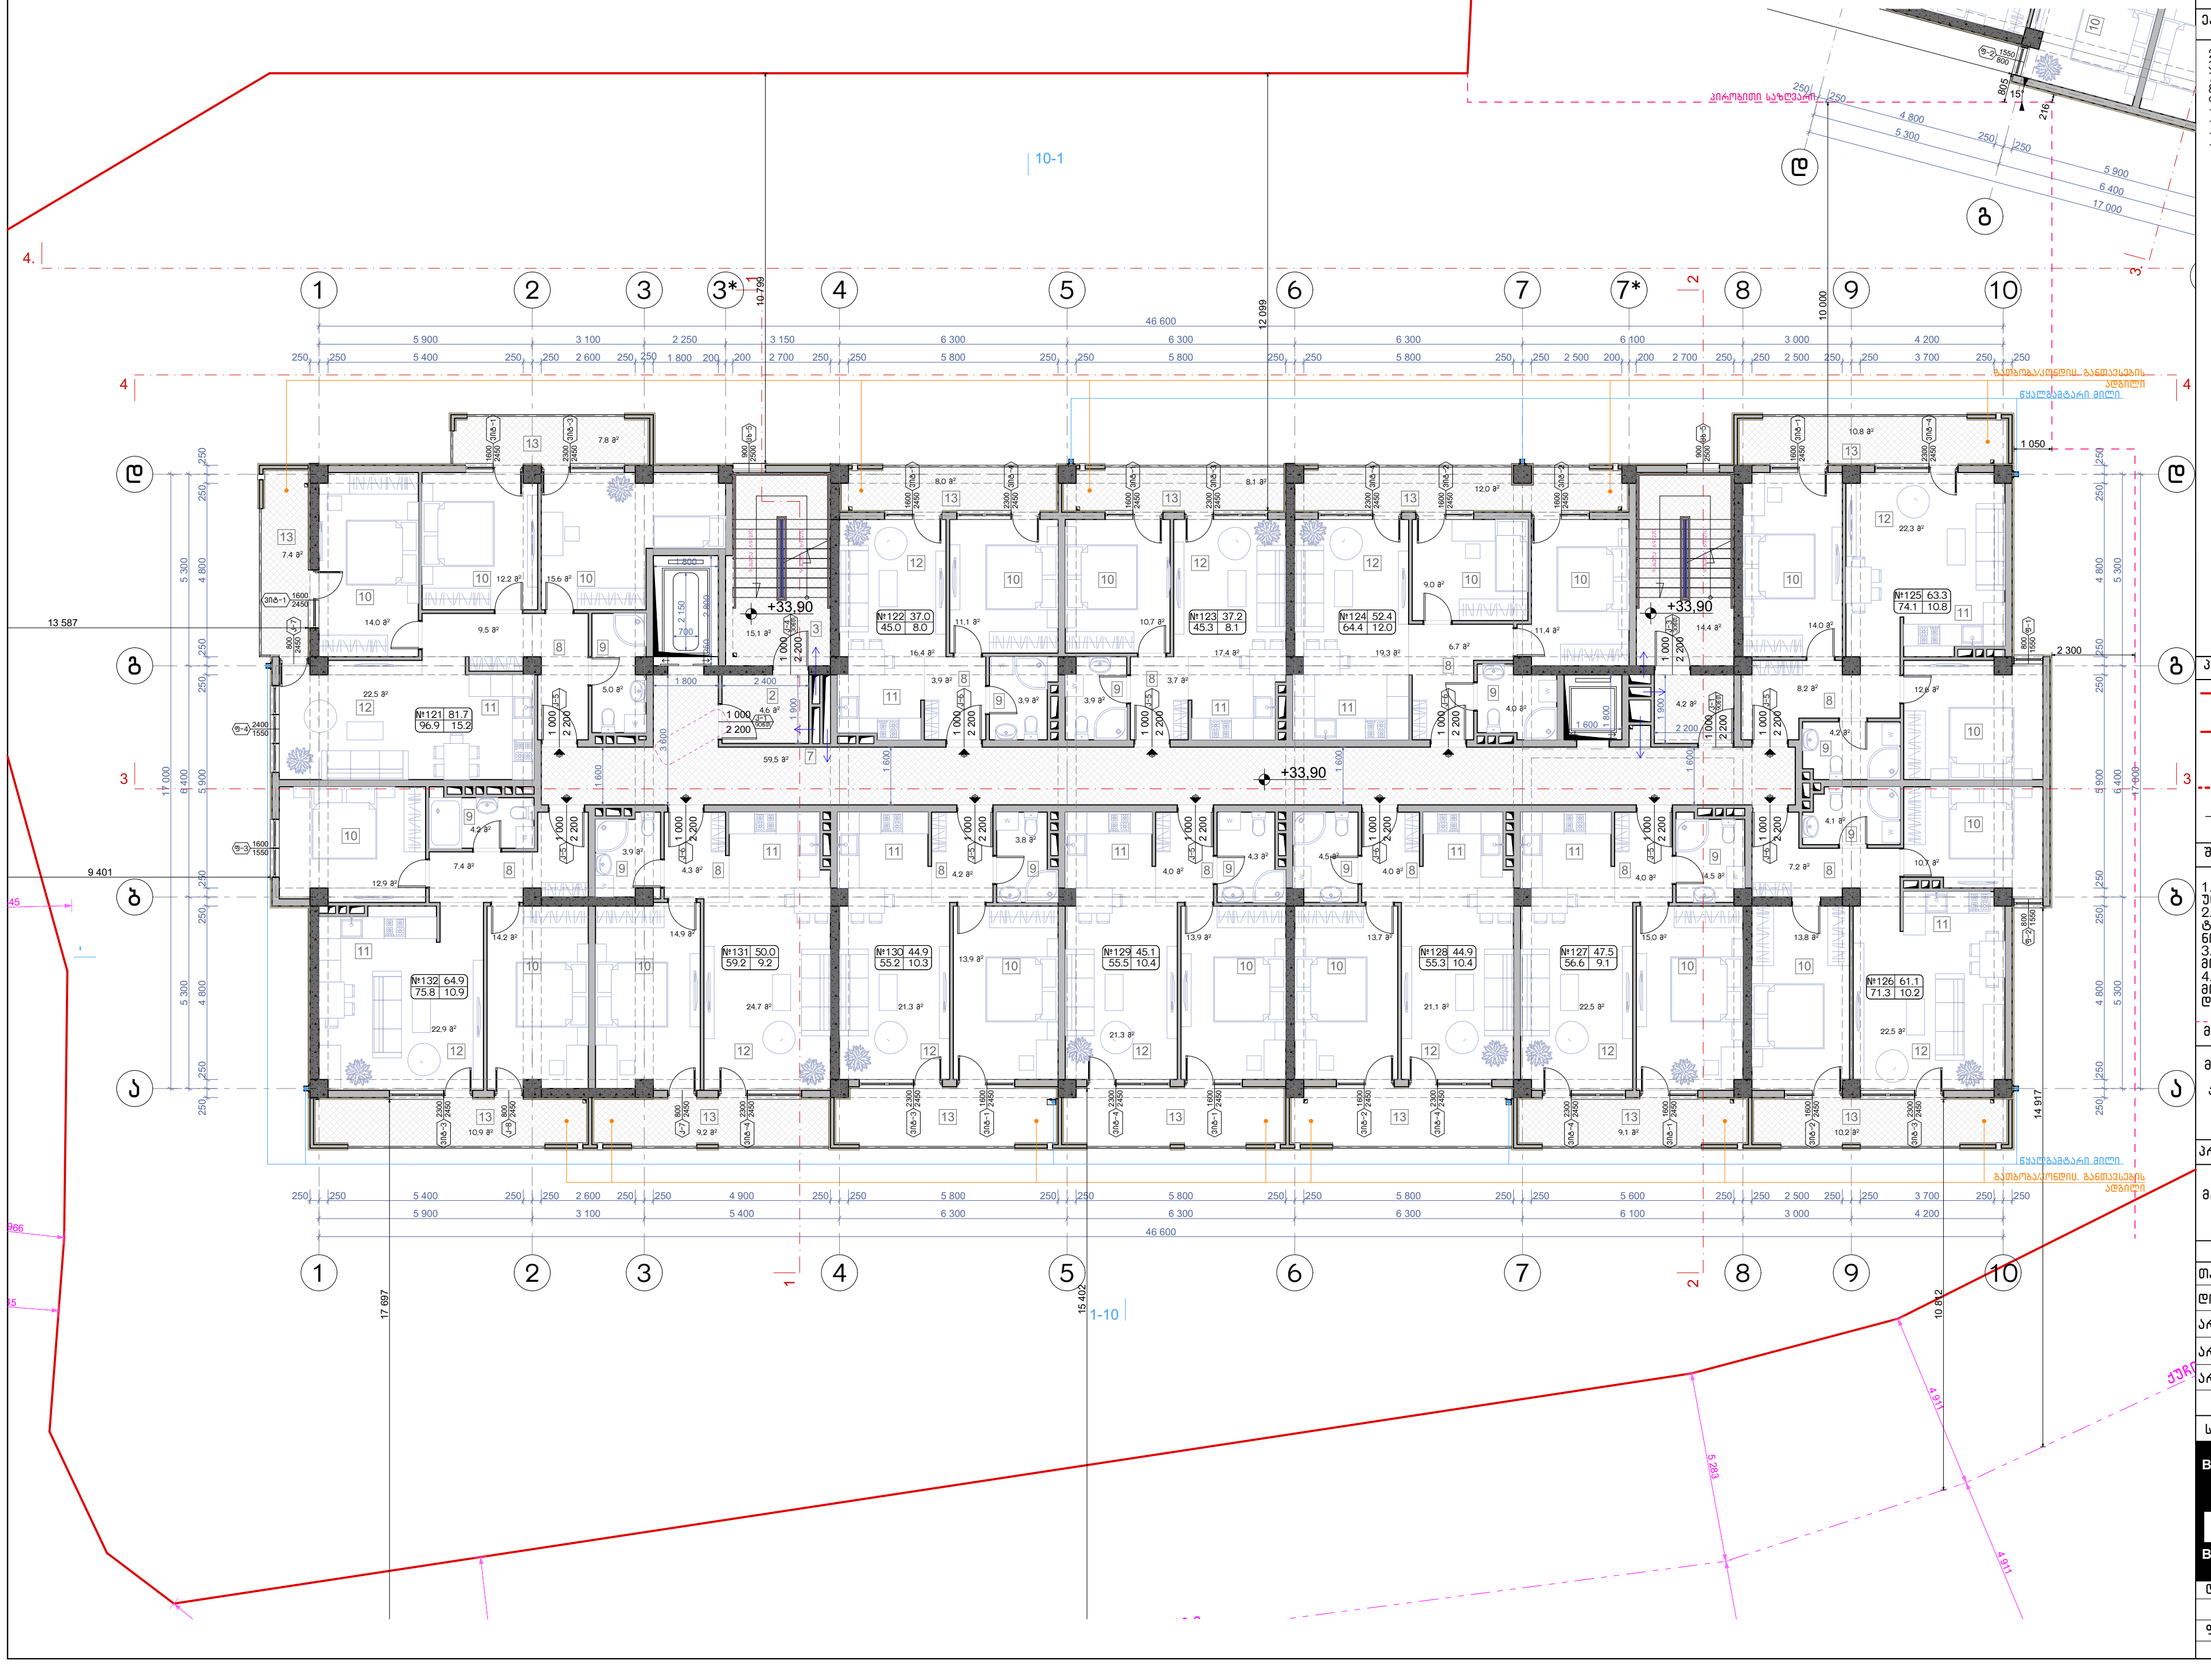

ნახაზის დასახელება:	მეთორმეტე სართულის გეგმა +33.90 ნიშნულზე
ექსპლიკაცია:	2. ტამბური 3. ქიბის უჯრედი 7. დერეფანი 8. ლოლი 9. სან.კვანძი 10. საძინებელი 11. სამზარეულო 12. საერთო ოთახი 13. აივანი
პირობითი ნიშნები:	ნაკვეთის საზღვარი განაშენიანების რეგულირების ხაზი(უქანა ეზოსთვის) ჭრილის ხაზი არქიტექტურული ნიშნული
შენიშვნები	1. ნახაზში შეტანილი ყველა ცვლილება უნდა შეთანხმდეს პროექტის ავტორთან. 2. შენობის საპროექტო ნული (+0.00) ტოლია +391.80 აბსოლიტური ნიშნულის 3. პროექტში ყველა ზომა მოცემულია მილიმეტრებში. 4. პროექტი გაკეთებულია დამკვეთის მიერ მოტანილი ტოპოგეგმის დაფუძველზე.
მისამართი	მრავალბინიანი საცხოვრებელი სახლის არქიტექტურული პროექტი ქ.თბილისი, დასახლება დიდი დიღომი, IV მ/რ. კორპ. №25-ის მიმდებარედ, ნაკვეთი 04/025 საკ.კოდი: 01.10.07.004.066
პროექტის სახელწოდება	მრავალბინიანი საცხოვრებელი სახლის არქიტექტურული პროექტი

სტადია	პროექტი	არ
თანამდებობა	გვარი	ხელმოწერა
დირექტორი	გ.გენდლიანი	
არქიტექტორი	გ.გენდლიანი	
არქიტექტორი	ი. გოგოხია	
არქიტექტორი	დ. კომახიძე	
საპროექტოს ლოგო		მისამართი

BIJI ARCHITECTURE
BIJI ARCHITECTURE
ქ. თბილისი მაკედონიის №1ა
ტელ: 595 55-35-74
599 75-28-88

დაკვეთა №		მასშტაბი
სტადია	პროექტი	1:100
ფორმატი	ფურცლები	A.27
A-3	A-113	21/05/2021 წ.

ა-ბლოკი

მეცამეტე სართულის გეგმა +36.95 ნიშნულზე
მაშტაბი: 1:100

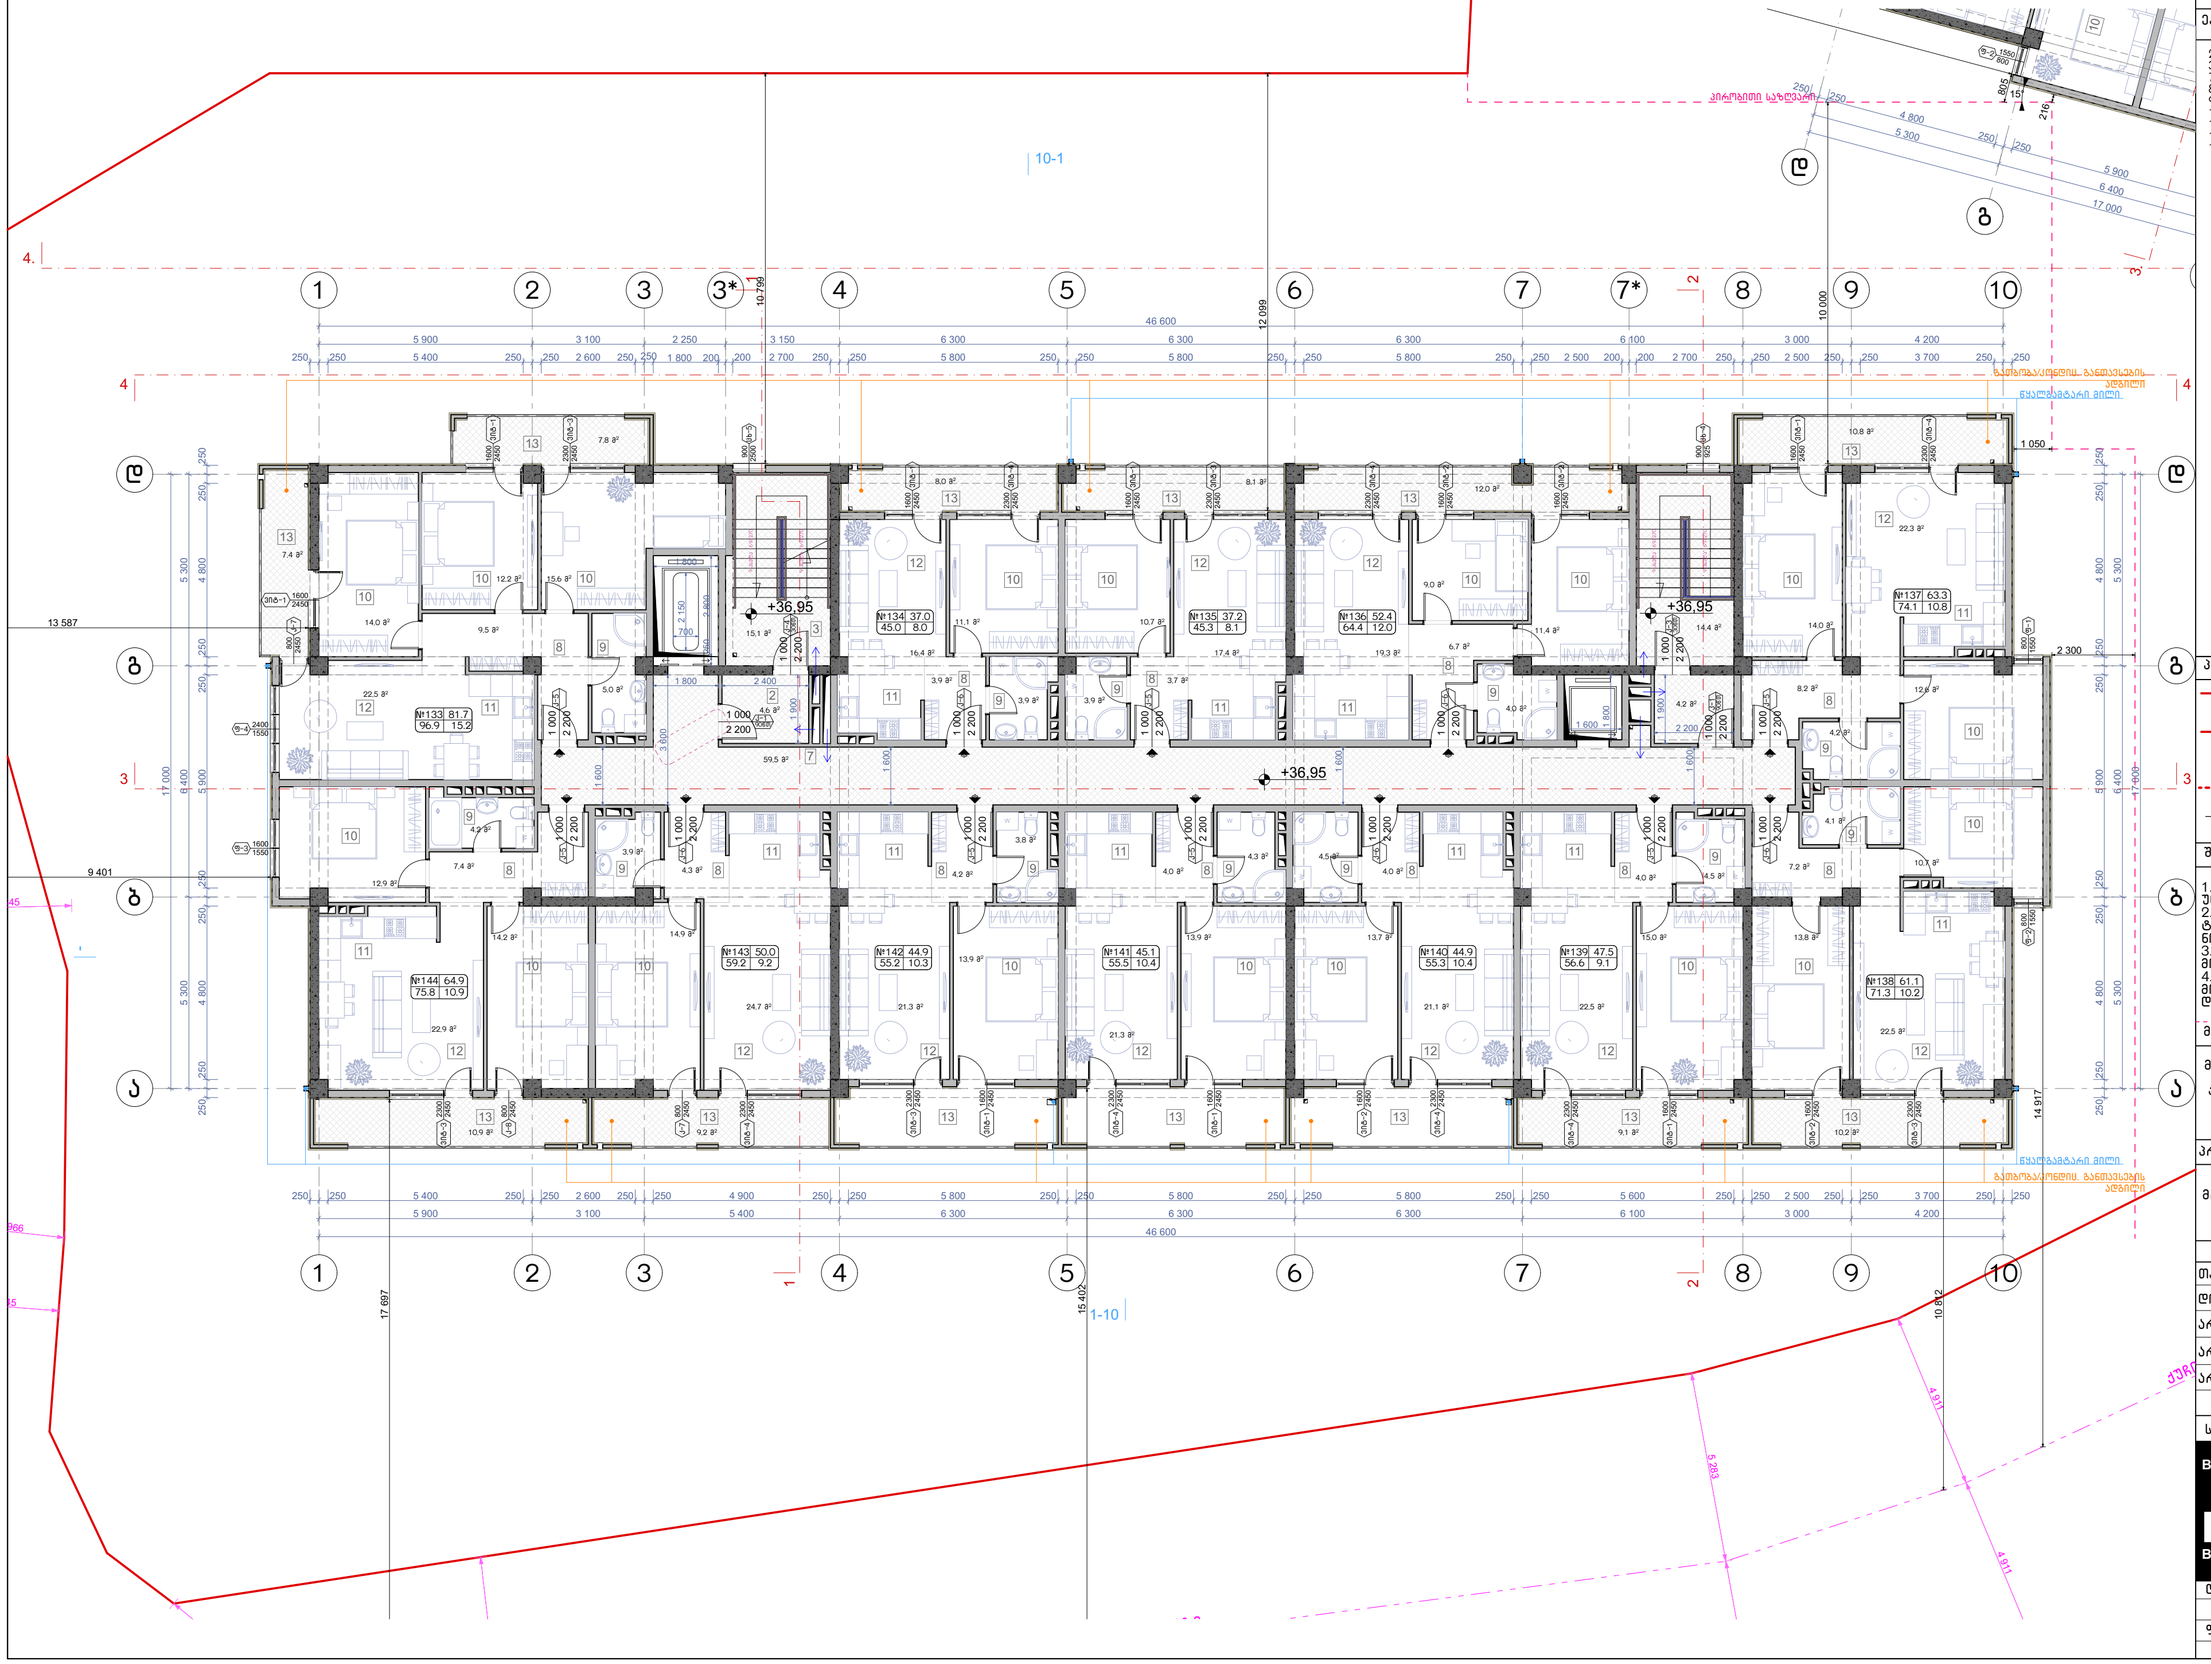

ნახაზის დასახელება:	მეცამეტე სართულის გეგმა +36.95 ნიშნულზე
ექსპლიკაცია:	2. ტამბური 3. ქიბის უჯრედი 7. დერეფანი 8. პოლი 9. სან.კვანძი 10. საძინებელი 11. სამზარეულო 12. საერთო ოთახი 13. აივანი
პირობითი ნიშნები:	ნაკვეთის საზღვარი განაშენიანების რეგულირების ხაზი(უქანა ეზოსთვის) ჭრილის ხაზი არქიტექტურული ნიშნული
შენიშვნები	1. ნახაზში შეტანილი ყველა ცვლილება უნდა შეთანხმდეს პროექტის ავტორთან. 2. შენობის საპროექტო წული (+0.00) ტოლია +391.80 აბსოლიტური ნიშნულის 3. პროექტში ყველა ზომა მოცემულია მილიმეტრებში. 4. პროექტი გაკეთებულია დამკვეთის მიერ მოტანილი ტოპოგეგმის დაფუძველზე.
მისამართი	მრავალბინიანი საცხოვრებელი სახლის არქიტექტურული პროექტი ქ.თბილისი, დასახლება დიდი დიღომი, IV მ/რ. კორპ. №25-ის მიმდებარედ, ნაკვეთი 04/025 საკ.კოდი: 01.10.07.004.066
პროექტის სახელწოდება	მრავალბინიანი საცხოვრებელი სახლის არქიტექტურული პროექტი

სტადია	პროექტი	არ
თანამდებობა	გვარი	ხელმოწერა
დირექტორი	გ.გენდლიანი	
არქიტექტორი	გ.გენდლიანი	
არქიტექტორი	ი. გოგოხია	
არქიტექტორი	დ. კომახიძე	
საპროექტოს ლოგო		მისამართი

BIJI ARCHITECTURE
BIJI ARCHITECTURE
ქ. თბილისი მავთვილის №1ა
ტელ: 595 55-35-74
599 75-28-88

დაკვეთა №		მასშტაბი
სტადია	პროექტი	1:100
ფორმატი	ფურცლები	A.28
A-3	A-114	21/05/2021 წ.

ა-ბლოკი

გეგმა +40.00 ნიშნულზე
მაშტაბი: 1:100

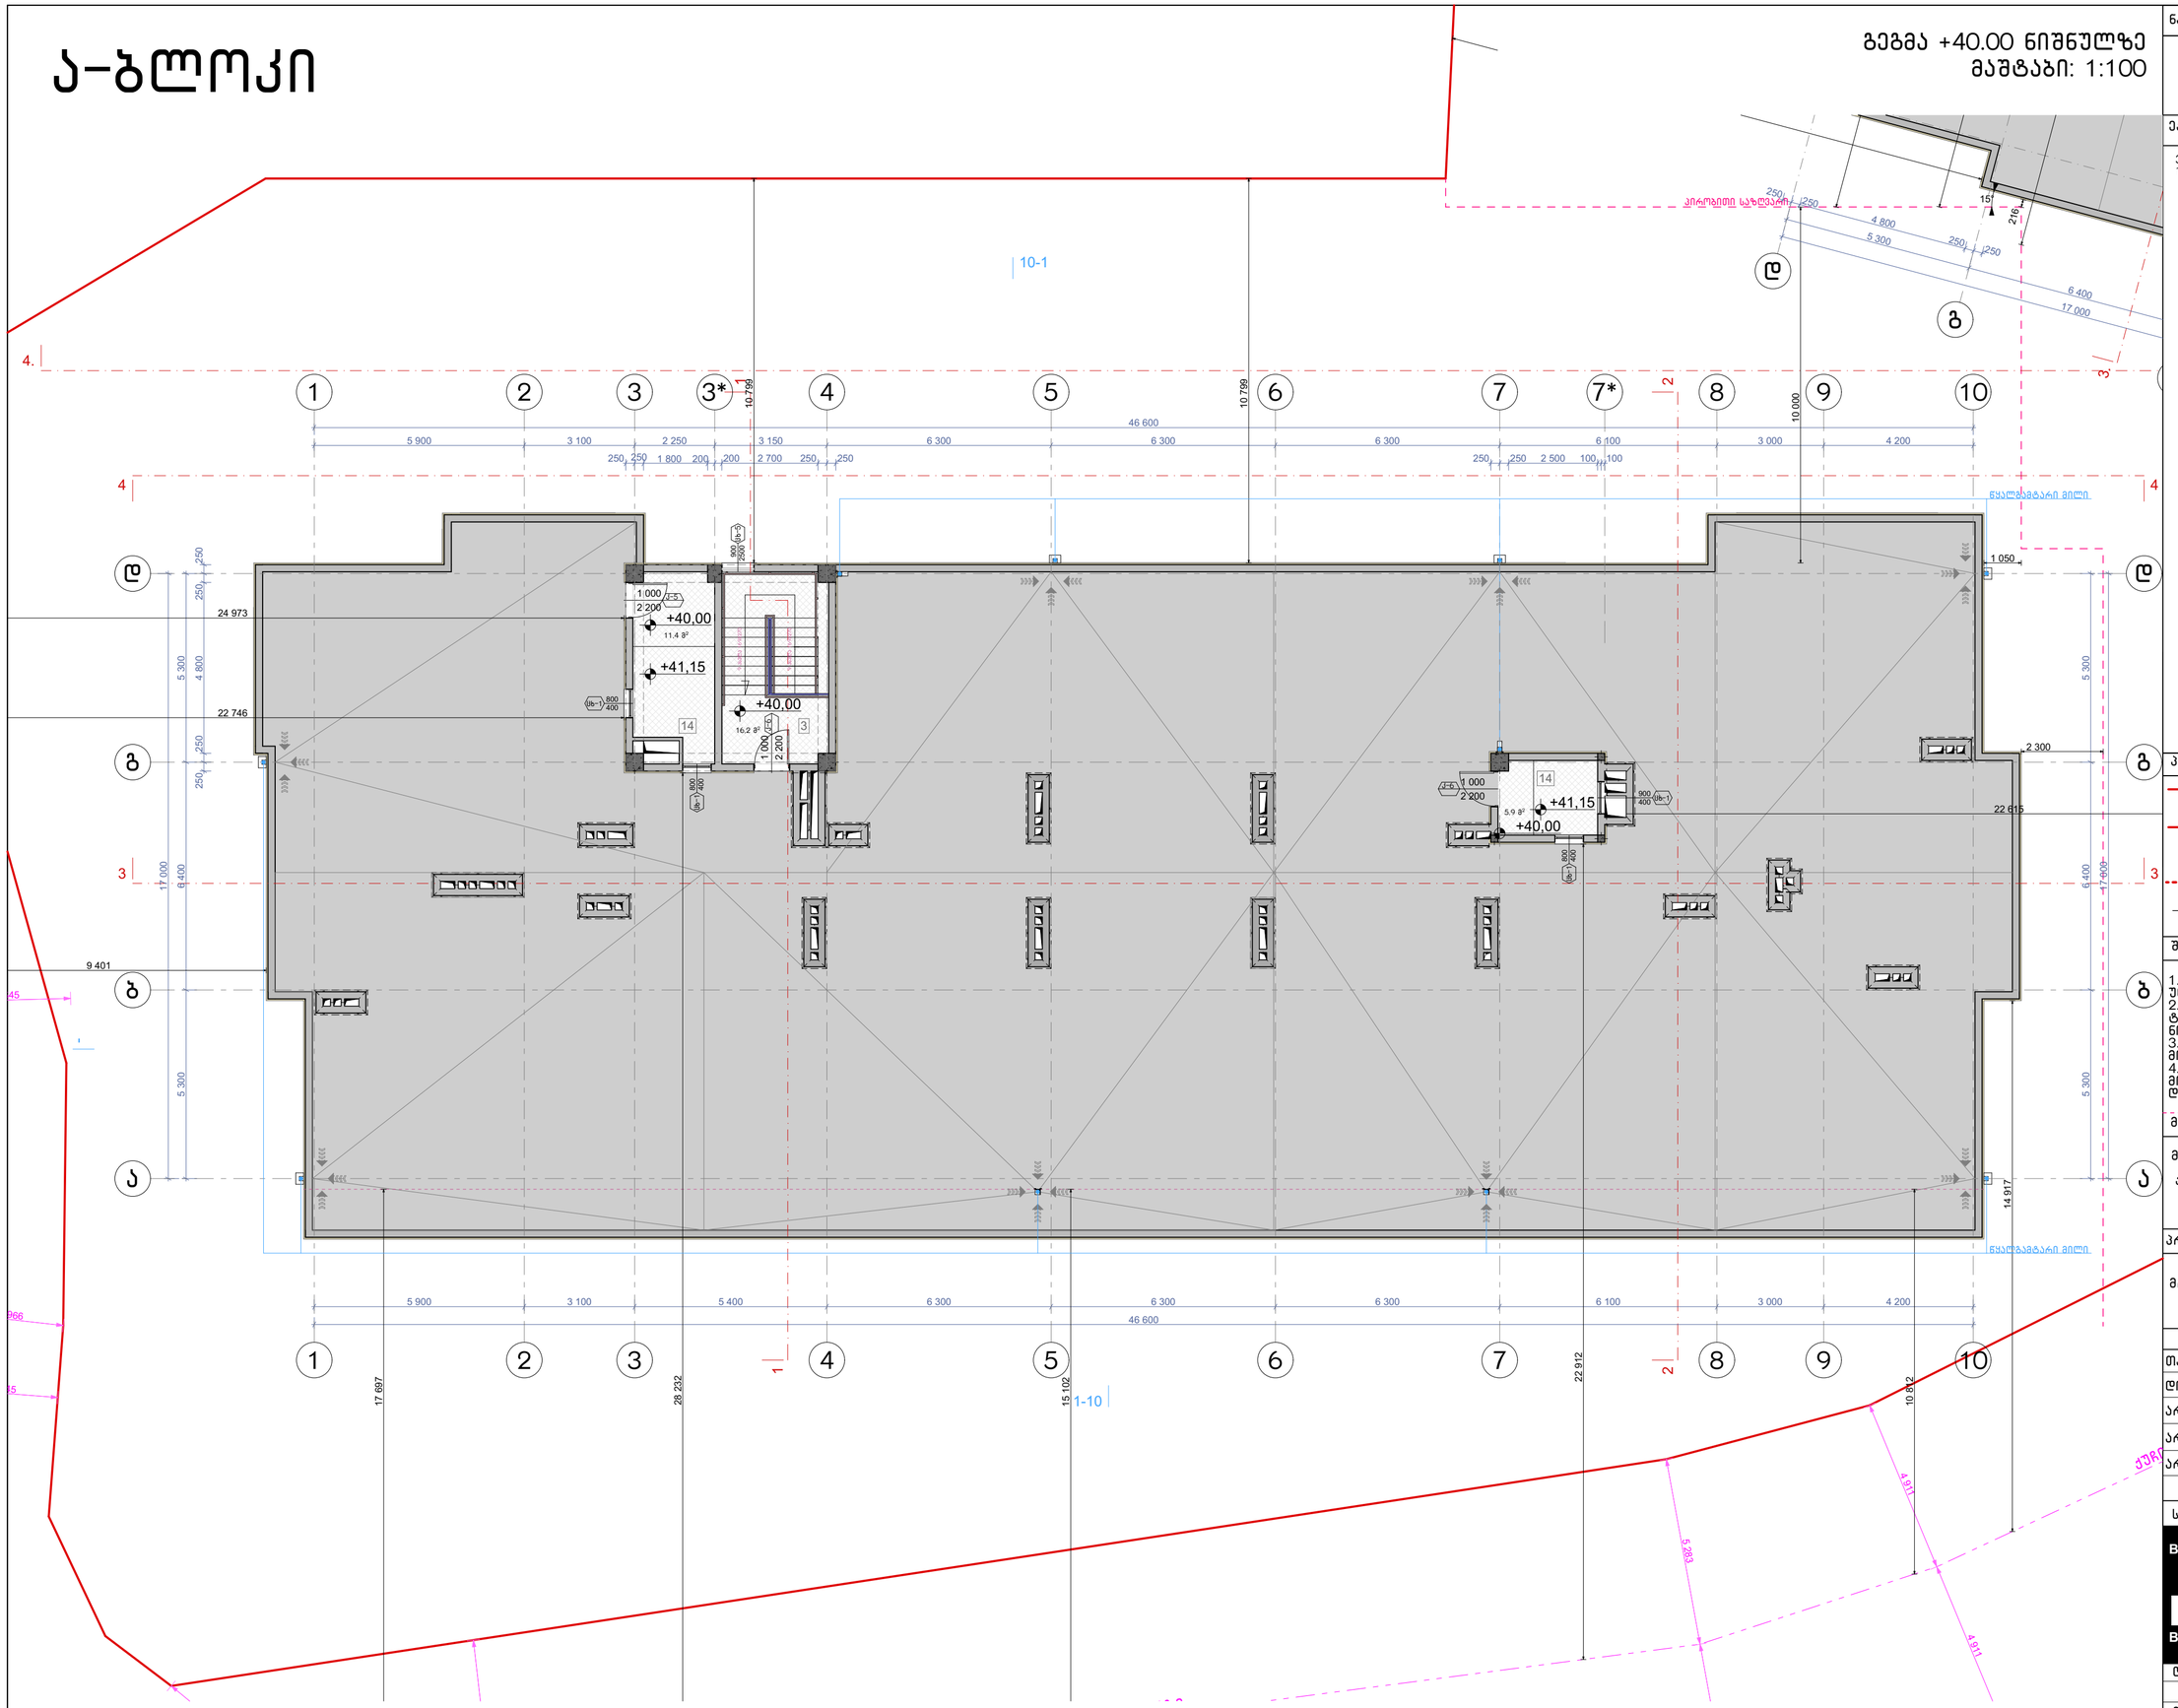

ნახაზის დასახელება:

მეორე სართულის გეგმა +40.00 ნიშნულზე

ექსპლიკაცია:

3. კიბის უჯრედი
14. ტექნიკური ოთახი(ლიფტის)

პირობითი ნიშნები:

- ნაკვეთის საზღვარი
- განაშენიანების რეგულირების ხაზი(უკანა ეზოსთვის)
- ჭრილის ხაზი
- არქიტექტურული ნიშნული

შენიშვნები

1. ნახაზში შეტანილი ყველა ცვლილება უნდა შეთანხმდეს პროექტის ავტორთან.
2. შენობის საპროექტო ნული (+0.00) ტოლია +391.80 აბსოლიტური ნიშნულის
3. პროექტში ყველა ზომა მოცემულია მილიმეტრებში.
4. პროექტი გაკეთებულია დამკვეთის მიერ მოტანილი ტოპოგეგმის დაფუძველზე.

მისამართი

მრავალბინიანი საცხოვრებელი სახლის არქიტექტურული პროექტი
ქ.თბილისი, დასახლება დიდი დიღომი, IV მკრ. კორპ. №25-ის მიმდებარედ, ნაკვეთი 04/025
საკ.კოდი: 01.10.07.004.066

პროექტის სახელწოდება

მრავალბინიანი საცხოვრებელი სახლის არქიტექტურული პროექტი

სტადია	პროექტი	არ
თანამდებობა	გვარი	ხელმოწერა
დირექტორი	გ.გენდელიანი	
არქიტექტორი	გ.გენდელიანი	
არქიტექტორი	ი. გოგოხია	
არქიტექტორი	დ. კომახიძე	
საპროექტოს ლოგო		მისამართი

BIJI ARCHITECTURE
BIJI ARCHITECTURE
ქ. თბილისი შავიშვილის №1ა
ტელ: 595 55-35-74 599 75-28-88

დაკვეთა №		მასშტაბი
სტადია	პროექტი	1:100
ფორმატი	ფურცლები	A.29
A-3	A-115	21/05/2021 წ.

ა-ბლოკი

სახურავის გეგმა
მაშტაბი: 1:100

ა-ბლოკი

504.80
504.24

504.80
503.00

504.70
502.73

504.80
502.54

504.80
504.30

504.70
504.30

391.70
391.65

504.65
503.38

504.65
503.14

ტროტუარი

ქუჩის ღერძული ხაზი

ნახაზის დასახელება:

სახურავის გეგმა

ექსპლიკაცია:

პირობითი ნიშნები:

- ნაკვეთის საზღვარი
- განაშენიანების რეგულირების ხაზი(უკანა ეზოსთვის)
- ჭრილის ხაზი
- არქიტექტურული ნიშნული

შენიშვნები

1. ნახაზში შეტანილი ყველა ცვლილება უნდა შეთანხმდეს პროექტის ავტორთან.
2. შენობის საპროექტო ნული (+0.00) ტოლია +391.80 აბსოლიტური ნიშნულის
3. პროექტში ყველა ზომა მოცემულია მილიმეტრებში.
4. პროექტი გაკეთებულია დამკვეთის მიერ მოტანილი ტოპოგეგმის დაფუძველზე.

მისამართი

მრავალბინიანი საცხოვრებელი სახლის არქიტექტურული პროექტი
ქ.თბილისი, დასახლება დიდი დიღომი, IV მკრ. კორპ. №25-ის მიმდებარედ, ნაკვეთი 04/025
საკ.კოდი: 01.10.07.004.066

პროექტის სახელწოდება

მრავალბინიანი საცხოვრებელი სახლის არქიტექტურული პროექტი

სტადია	პროექტი	არ
თანამდებობა	გვარი	ხელმოწერა
დირექტორი	გ.გენდელიანი	
არქიტექტორი	გ.გენდელიანი	
არქიტექტორი	ი. გოგოხია	
არქიტექტორი	დ. კომახიძე	

საპროექტო ლოგო | მისამართი

BIJI ARCHITECTURE
BIJI ARCHITECTURE
ქ. თბილისი შავიშვილის №1ა
ტელ: 595 55-35-74 599 75-28-88

დაკვეთა №		მასშტაბი
სტადია	პროექტი	1:100
ფორმატი	ფურცლები	A.30
A-3	A-116	21/05/2021 წ.

ა-ბლოკი

1 პარკინგის სართულის გეგმა -6.20 ნიშნულზე
მაშტაბი: 1:100

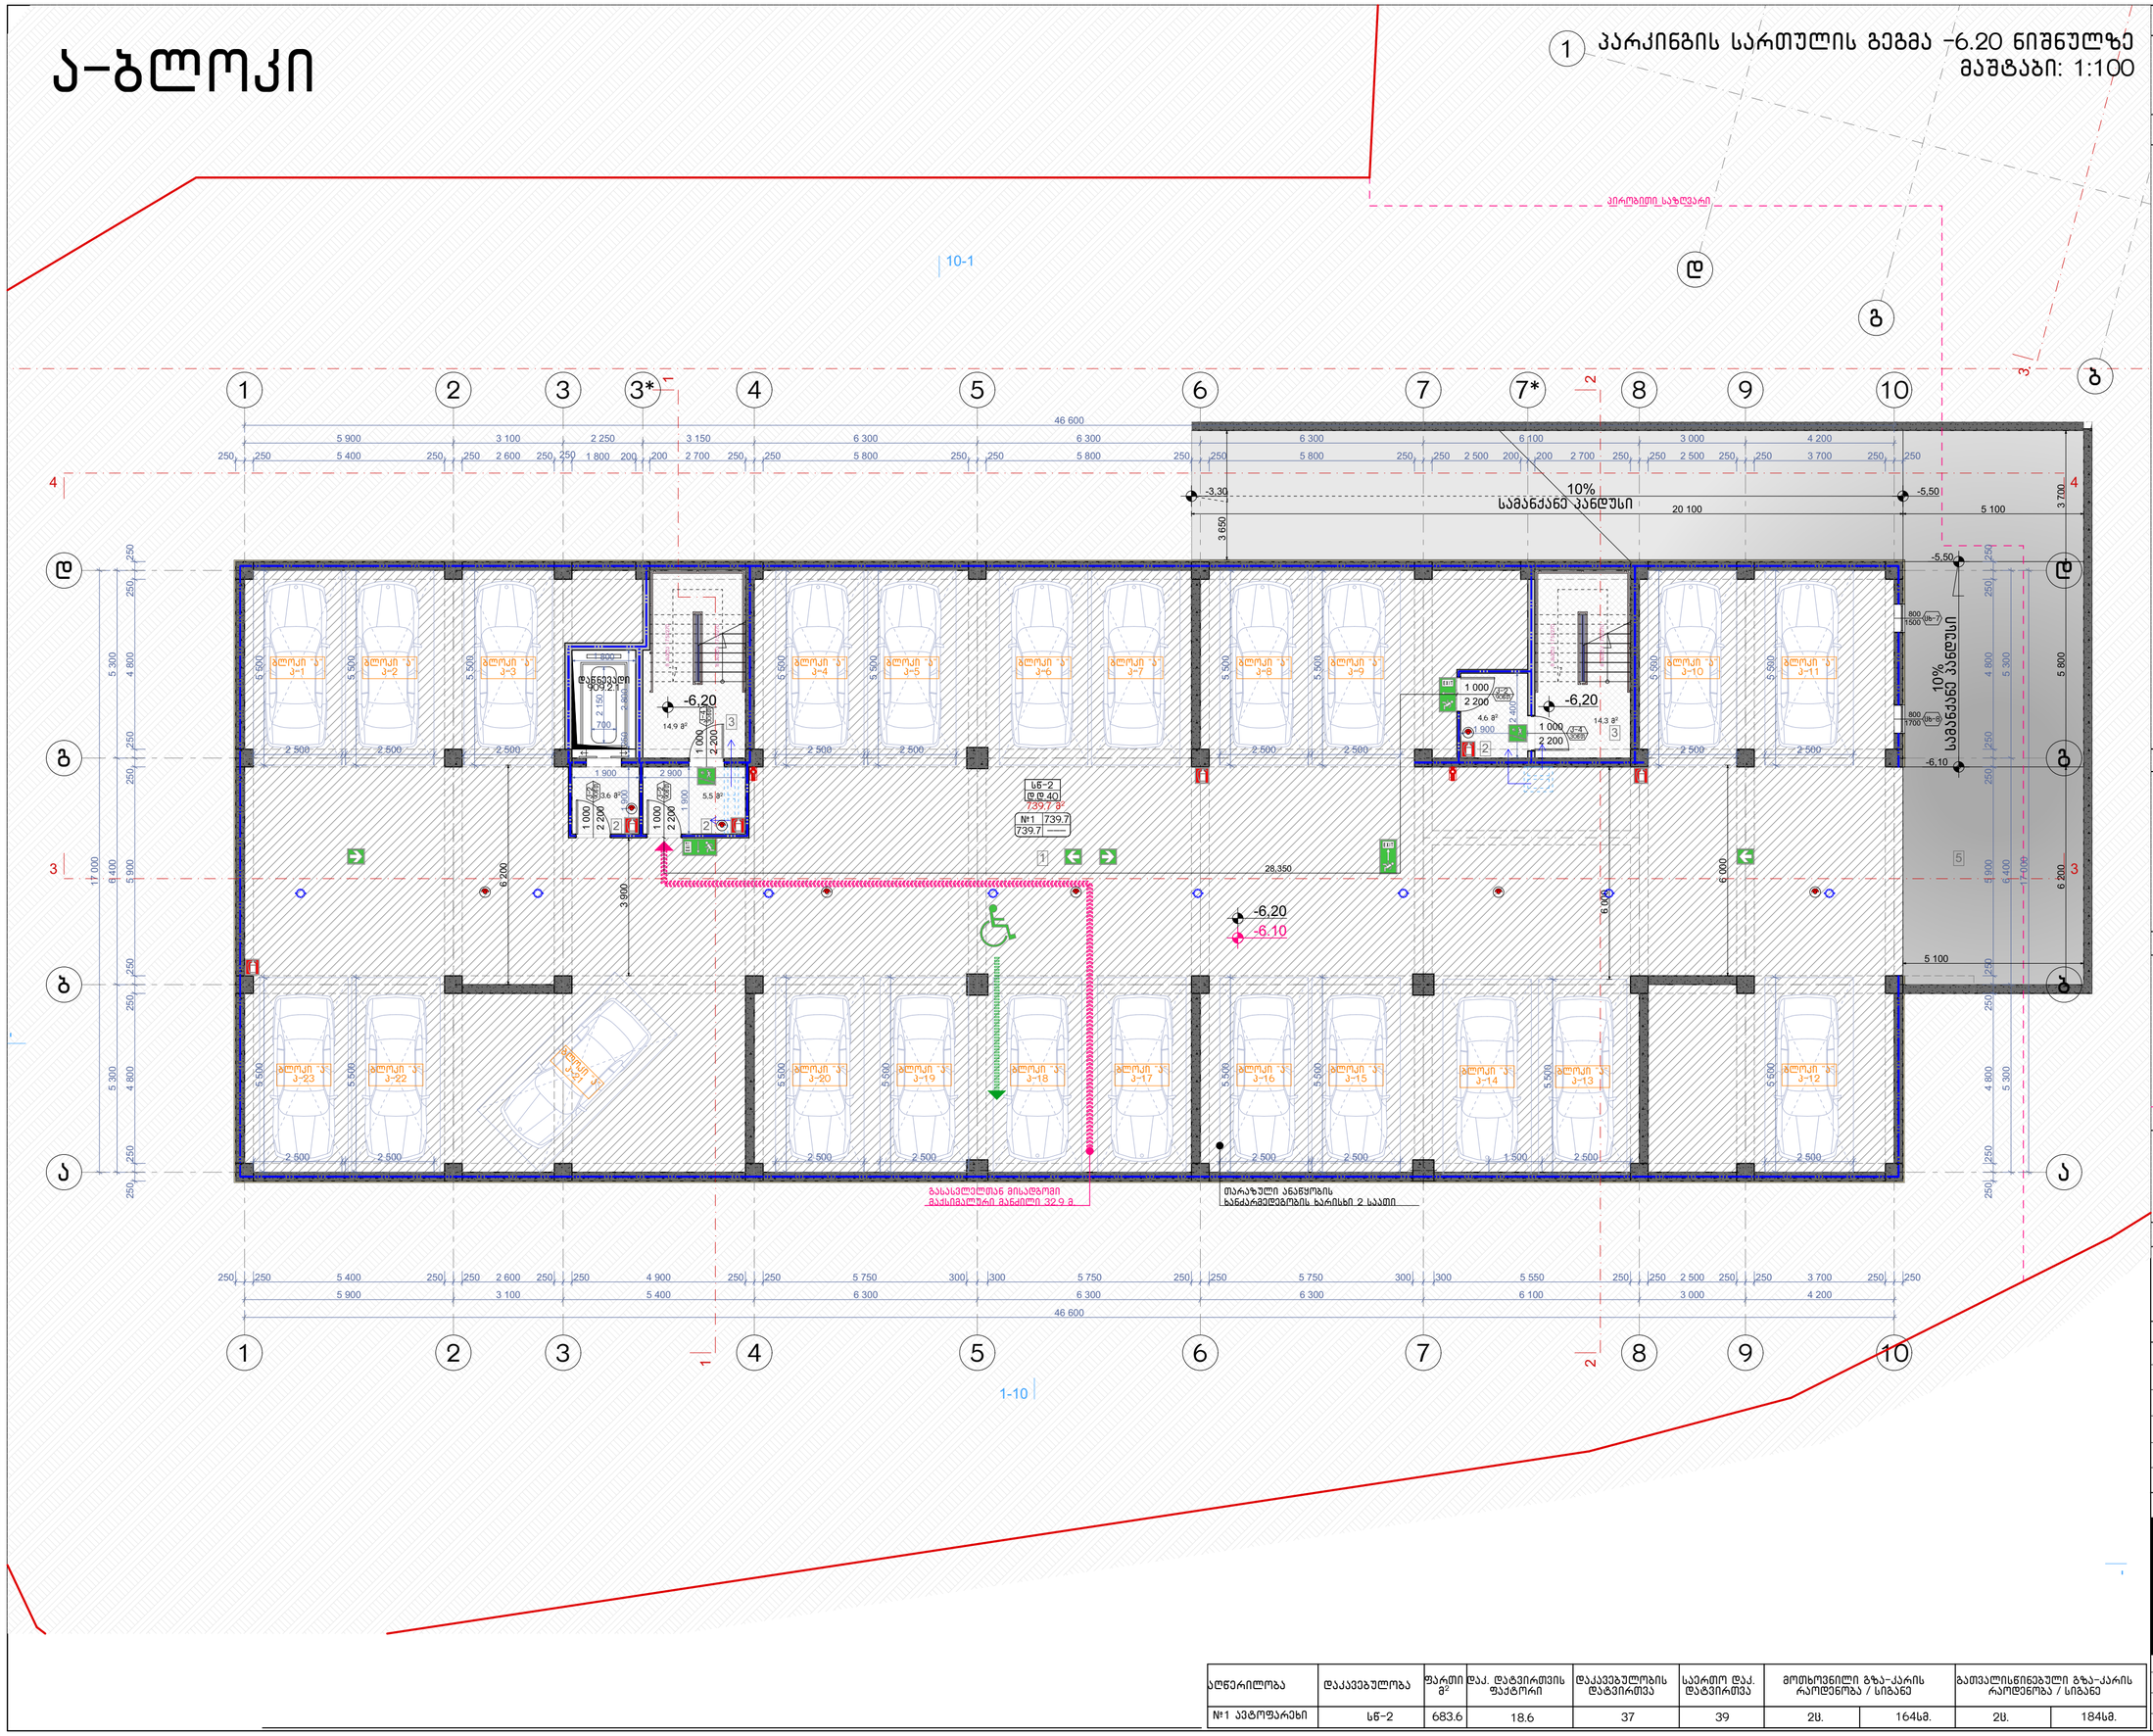

ნახაზის დასახელება:
პარკინგის სართულის გეგმა -6.20 ნიშნულზე

ექსპლიკაცია:

1. ავტოსადგომი
2. ტახტაური
3. კიბის უჯრედი
5. სამანქანო პანდუსი

პირობითი ნიშნები:

- ნაკვეთის საზღვარი
- განაშენიანების რეგულირების ხაზი(უკანა ეზოსთვის)
- ჭრილის ხაზი
- არქიტექტურული ნიშნული

შენიშვნები

1. ნახაზში შეტანილი ყველა ცვლილება უნდა შეთანხმდეს პროექტის ავტორთან.
2. შენობის საპროექტო ნული (+0.00) ტოლია +391.80 აბსოლიტური ნიშნულის.
3. პროექტში ყველა ზომა მოცემულია მილიმეტრებში.
4. პროექტი გაკეთებულია დამკვეთის მიერ მოტანილი ტოპოგეგმის დაფუძველზე.

მისამართი

მრავალბინიანი საცხოვრებელი სახლის არქიტექტურული პროექტი
ქ.თბილისი, დასახლება დიდი დიღომი, IV მ/რ. კორპ. №25-ის მიმდებარედ, ნაკვეთი 04/025
საკ.კოდი: 01.10.07.004.066

პროექტის სახელწოდება

მრავალბინიანი საცხოვრებელი სახლის არქიტექტურული პროექტი

სტადია	პროექტი	არ
თანამდებობა	გვარი	ხელმოწერა
დირექტორი	გ.გენდელიანი	
არქიტექტორი	გ.გენდელიანი	
არქიტექტორი	ი. გოგოხია	
არქიტექტორი	დ. კომახიძე	

საპროექტოს ლოგო | მისამართი

BIJI ARCHITECTURE
BIJI ARCHITECTURE
ქ. თბილისი შავიშვილის №1ა
ტელ: 595 55-35-74
599 75-28-88

დაკვეთა №		მასშტაბი
სტადია	პროექტი	1:100
ფორმატი	ფურცლები	A.31
A-3		21/05/2021 წ.

აღწერილობა	დაკავებულობა	ფართი $მ^2$	დაკ. დატვირთვის ფაქტორი	დაკავებულობის დატვირთვა	საერთო დაკ. დატვირთვა	მოთხოვნილი გზა-კარის რაოდენობა / სიგანე		გათვალისწინებული გზა-კარის რაოდენობა / სიგანე	
№1 ავტოფარეხი	სწ-2	683.6	18.6	37	39	2ც.	164სმ.	2ც.	184სმ.

ა-ბლოკი

პარკინგის სართულის გეგმა -3.40 ნიშნულზე
მაშტაბი: 1:100

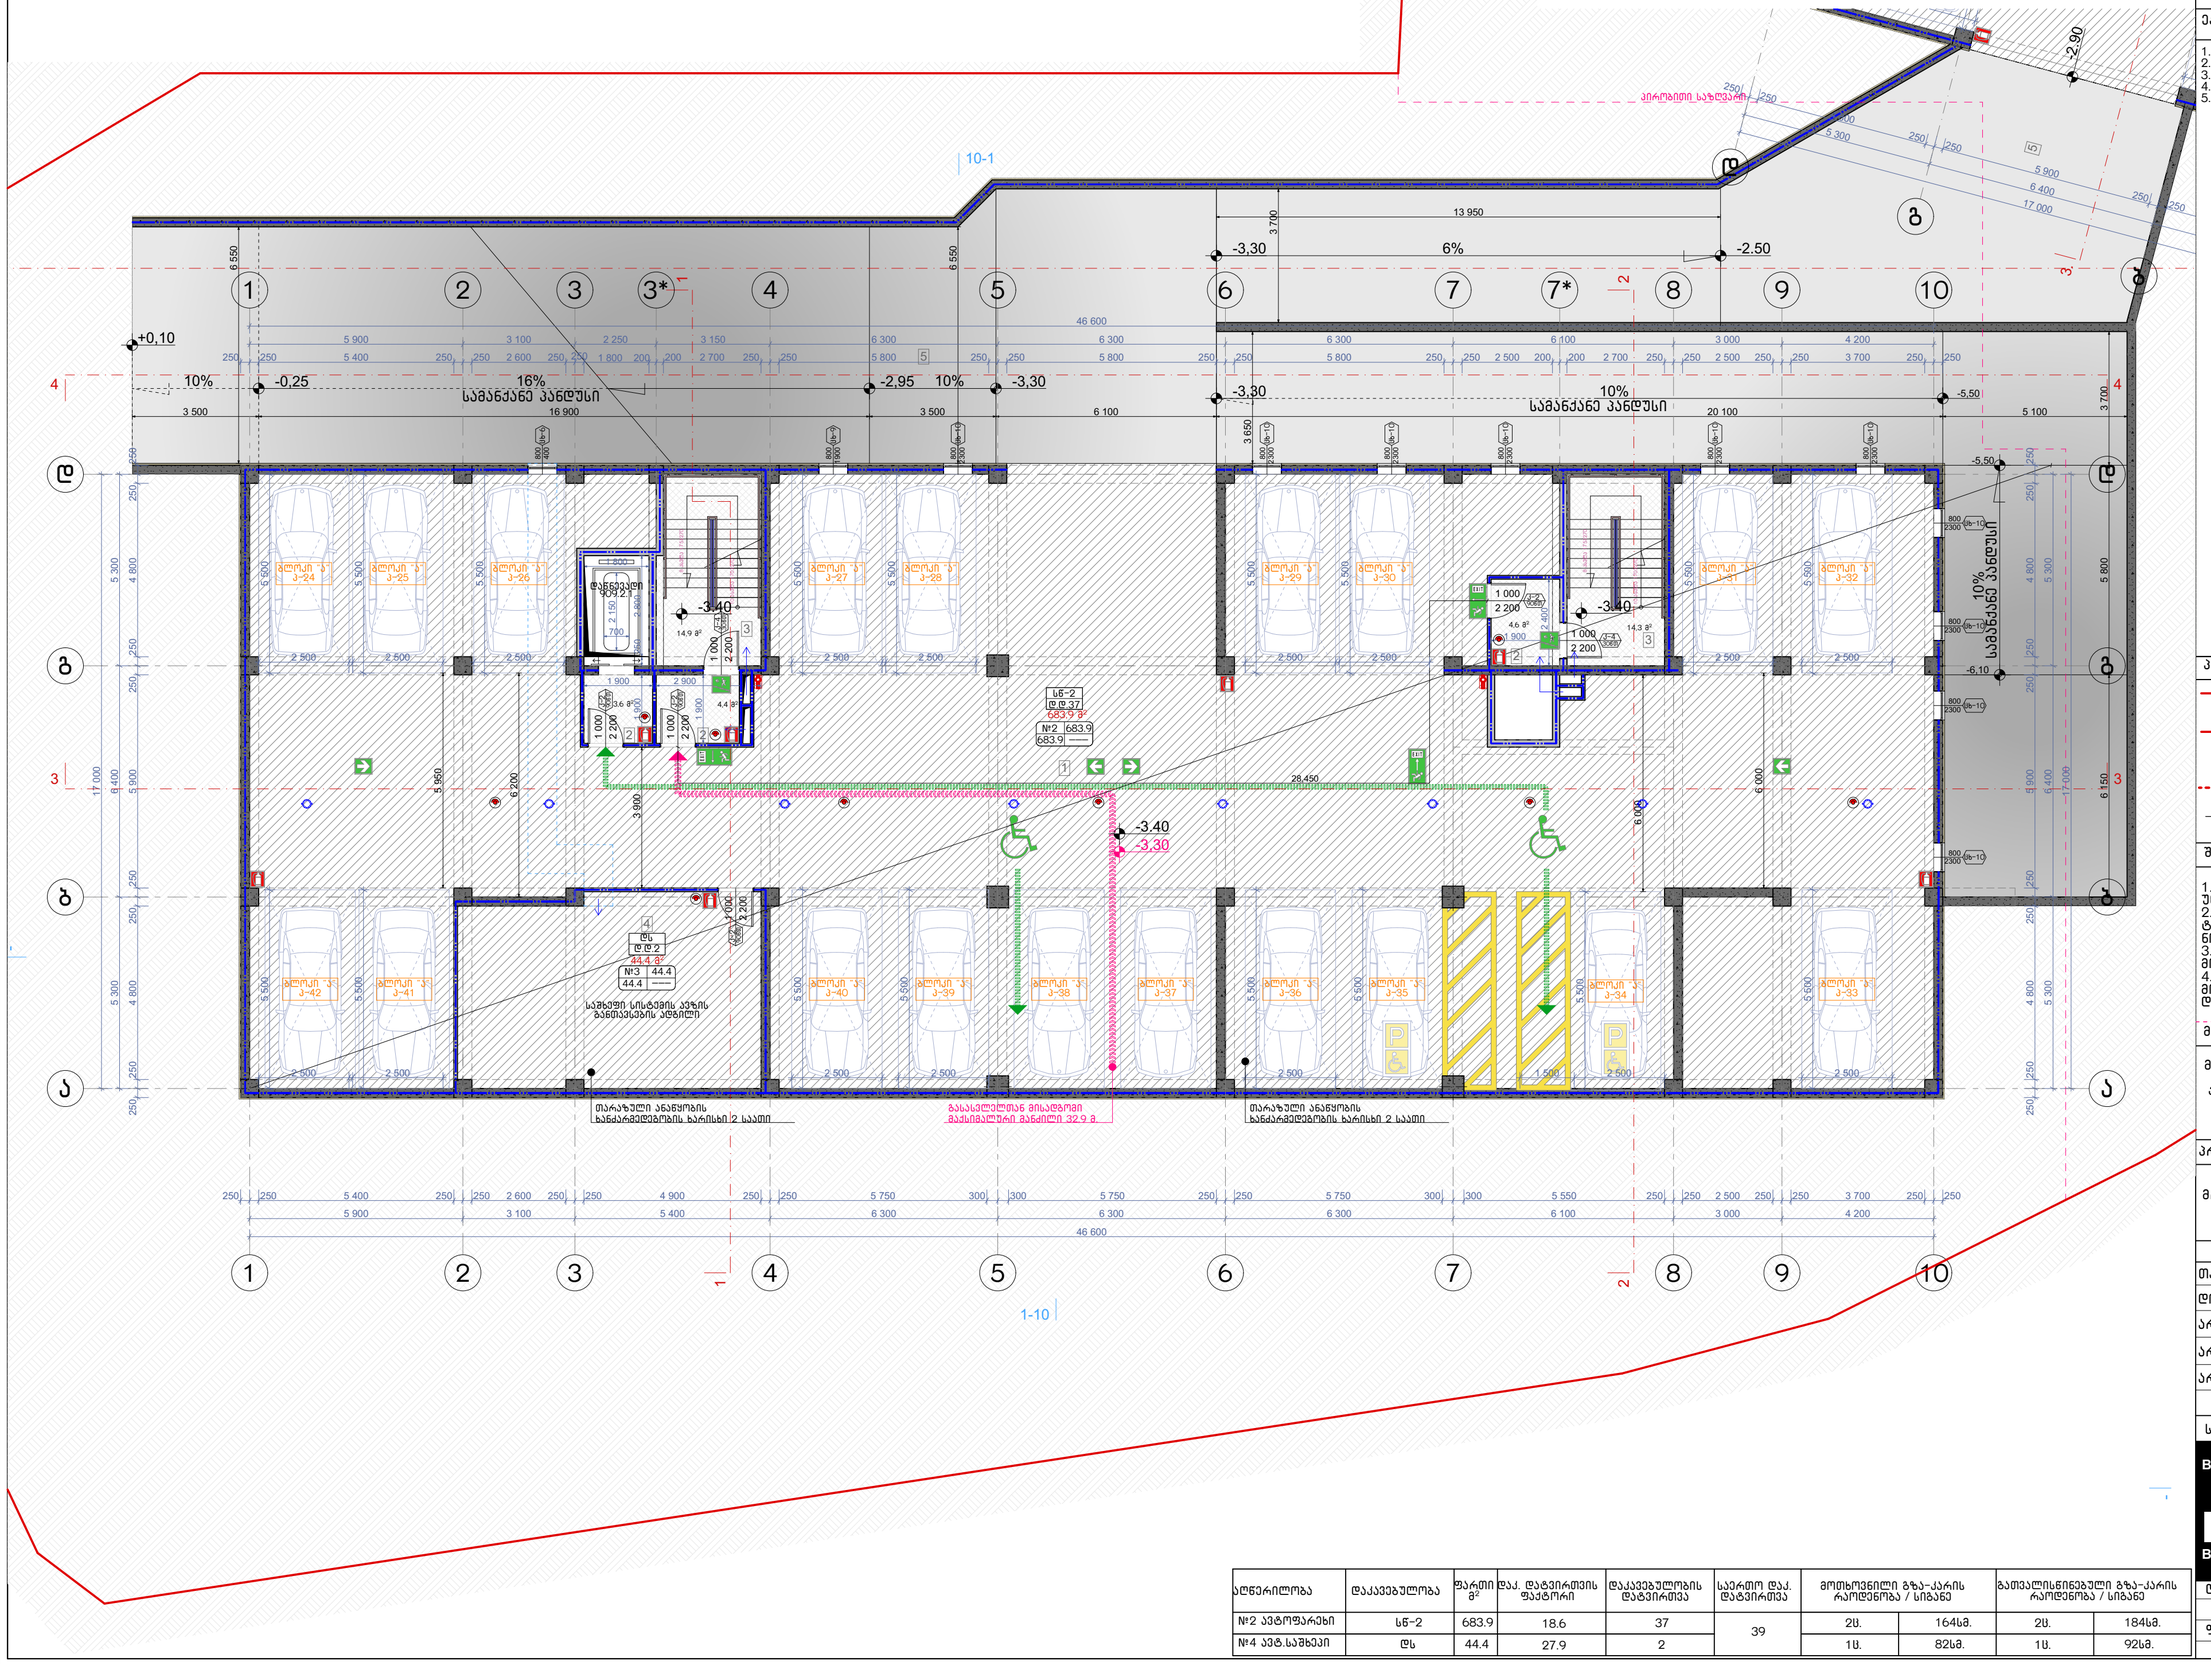

ასოციაცია	დაკავებულობა	ფართი მ²	დაკ. დატვირთვის ფაქტორი	დაკავებულობის დატვირთვა	საერთო დაკ. დატვირთვა	მოთხოვნილი გზა-კარის რაოდენობა / სიგანე		გათვალისწინებული გზა-კარის რაოდენობა / სიგანე	
№2 ავტოფარეხი	სწ-2	683.9	18.6	37	39	2ც.	164სმ.	2ც.	184სმ.
№4 აფტ.საშხეპი	ღს	44.4	27.9	2		1ც.	82სმ.	1ც.	92სმ.

ნახაზის დასახელება:

პარკინგის სართულის გეგმა -3.40 ნიშნულზე

ექსპლიკაცია:

1. აეტოსადგომი
2. ტამბური
3. ქიბის უჯრედი
4. სამხეპი სისტემის განთავსების ადგილი
5. სამანქანო პანდუსი

პირობითი ნიშნები:

- ნაკვეთის საზღვარი
- განაშენიანების რეგულირების ხაზი(უკანა ეზოსთვის)
- ჭრილის ხაზი
- არქიტექტურული ნიშნული

შენიშვნები

1. ნახაზში შეტანილი ყველა ცვლილება უნდა შეთანხმდეს პროექტის ავტორთან.
2. შენობის საპროექტო ნული (+0.00) ტოლია +391.80 აბსოლიტური ნიშნულის
3. პროექტში ყველა ზომა მოცემულია მილიმეტრებში.
4. პროექტი გაკეთებულია დამკვეთის მიერ მოტანილი ტოპოგეგმის დაფუძველზე.

მისამართი

მრავალბინიანი საცხოვრებელი სახლის არქიტექტურული პროექტი ქ.თბილისი, დასახლება დიდი დიღომი, IV მრ. კორპ. №25-ის მიმდებარედ, ნაკვეთი 04/025
საკ.კოდი: 01.10.07.004.066

პროექტის სახელწოდება

მრავალბინიანი საცხოვრებელი სახლის არქიტექტურული პროექტი

სტადია	პროექტი	არ
თანამდებობა	გვარი	ხელმოწერა
დირექტორი	გ.გენდელიანი	
არქიტექტორი	გ.გენდელიანი	
არქიტექტორი	ი. გოგოხია	
არქიტექტორი	დ. კომახიძე	
საპროექტო ლოგო		მისამართი

BIJI ARCHITECTURE
ქ. თბილისი შავიშვილის №1ა
ტელ: 595 55-35-74 599 75-28-88

დაკვეთა №		მასშტაბი
სტადია	პროექტი	1:100
ფორმატი	ფურცლები	A.32
A-3	A-701	21/05/2021 წ.

ა-ბლოკი

პირველი სართულის გეგმა ±0.00 ნიშნულზე
მაშტაბი: 1:100

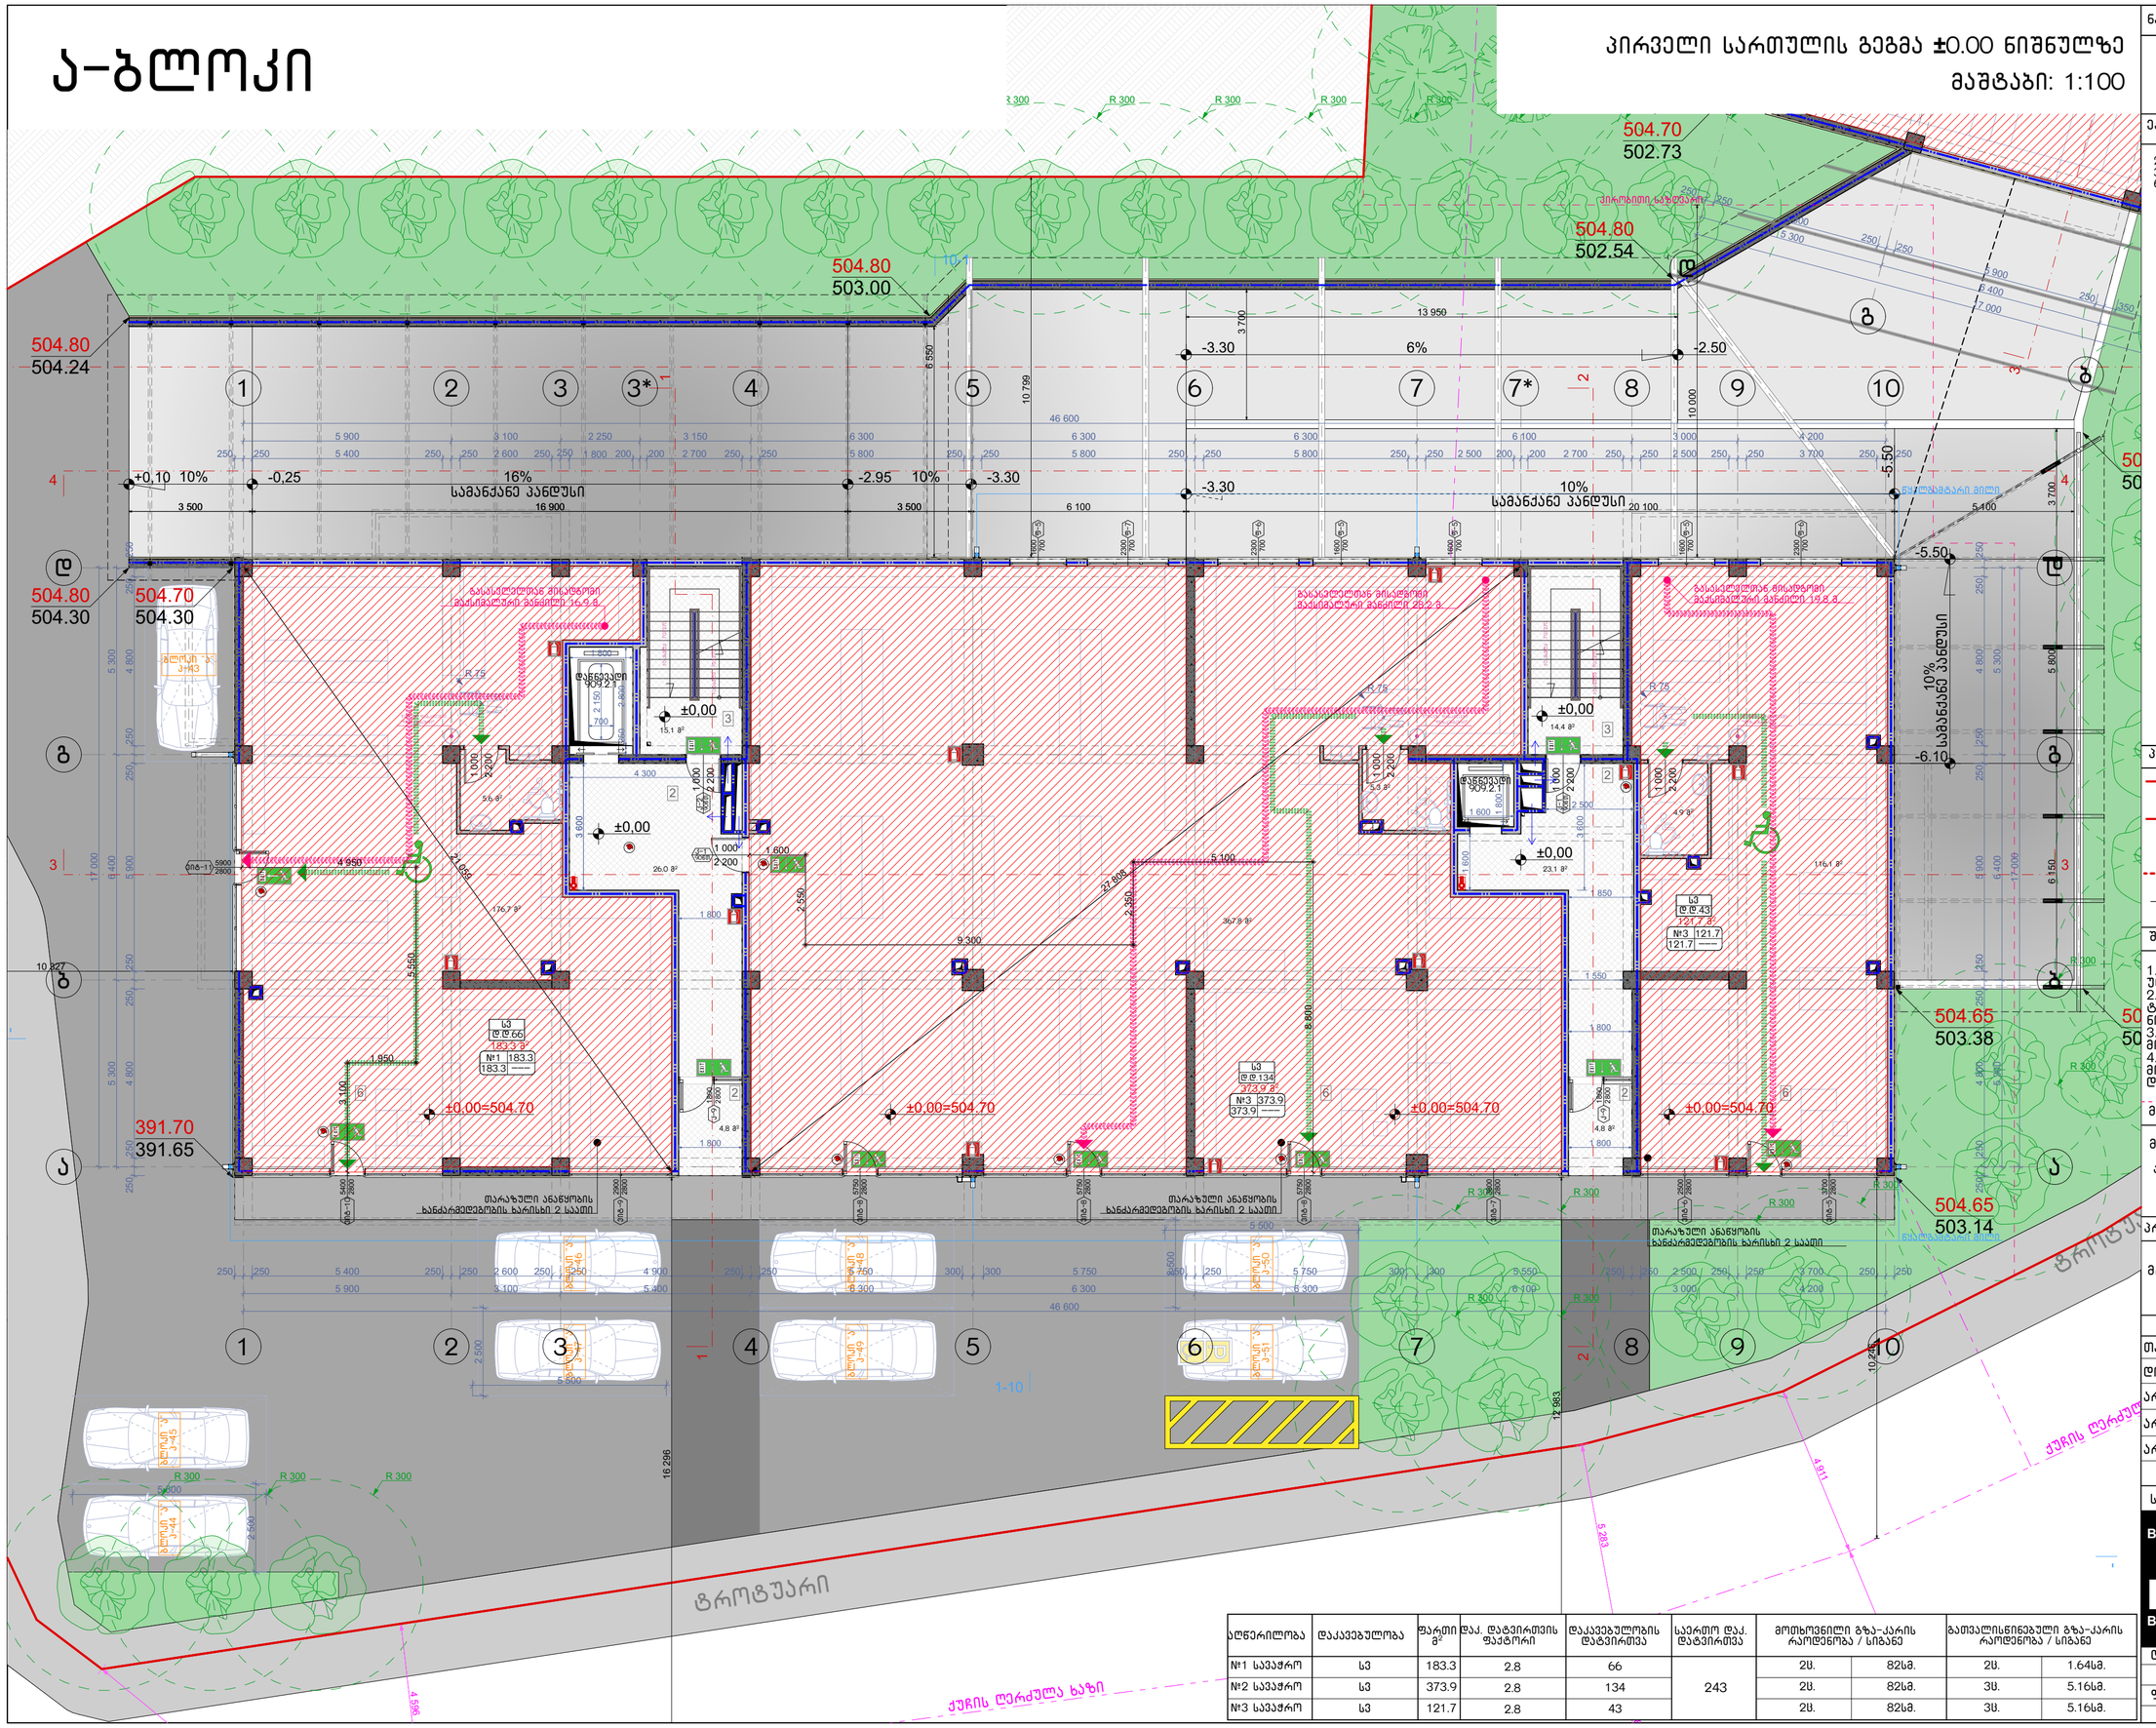

ა-ბლოკი

მეორე სართულის გეგმა +3.40 ნიშნულზე
მაშტაბი: 1:100

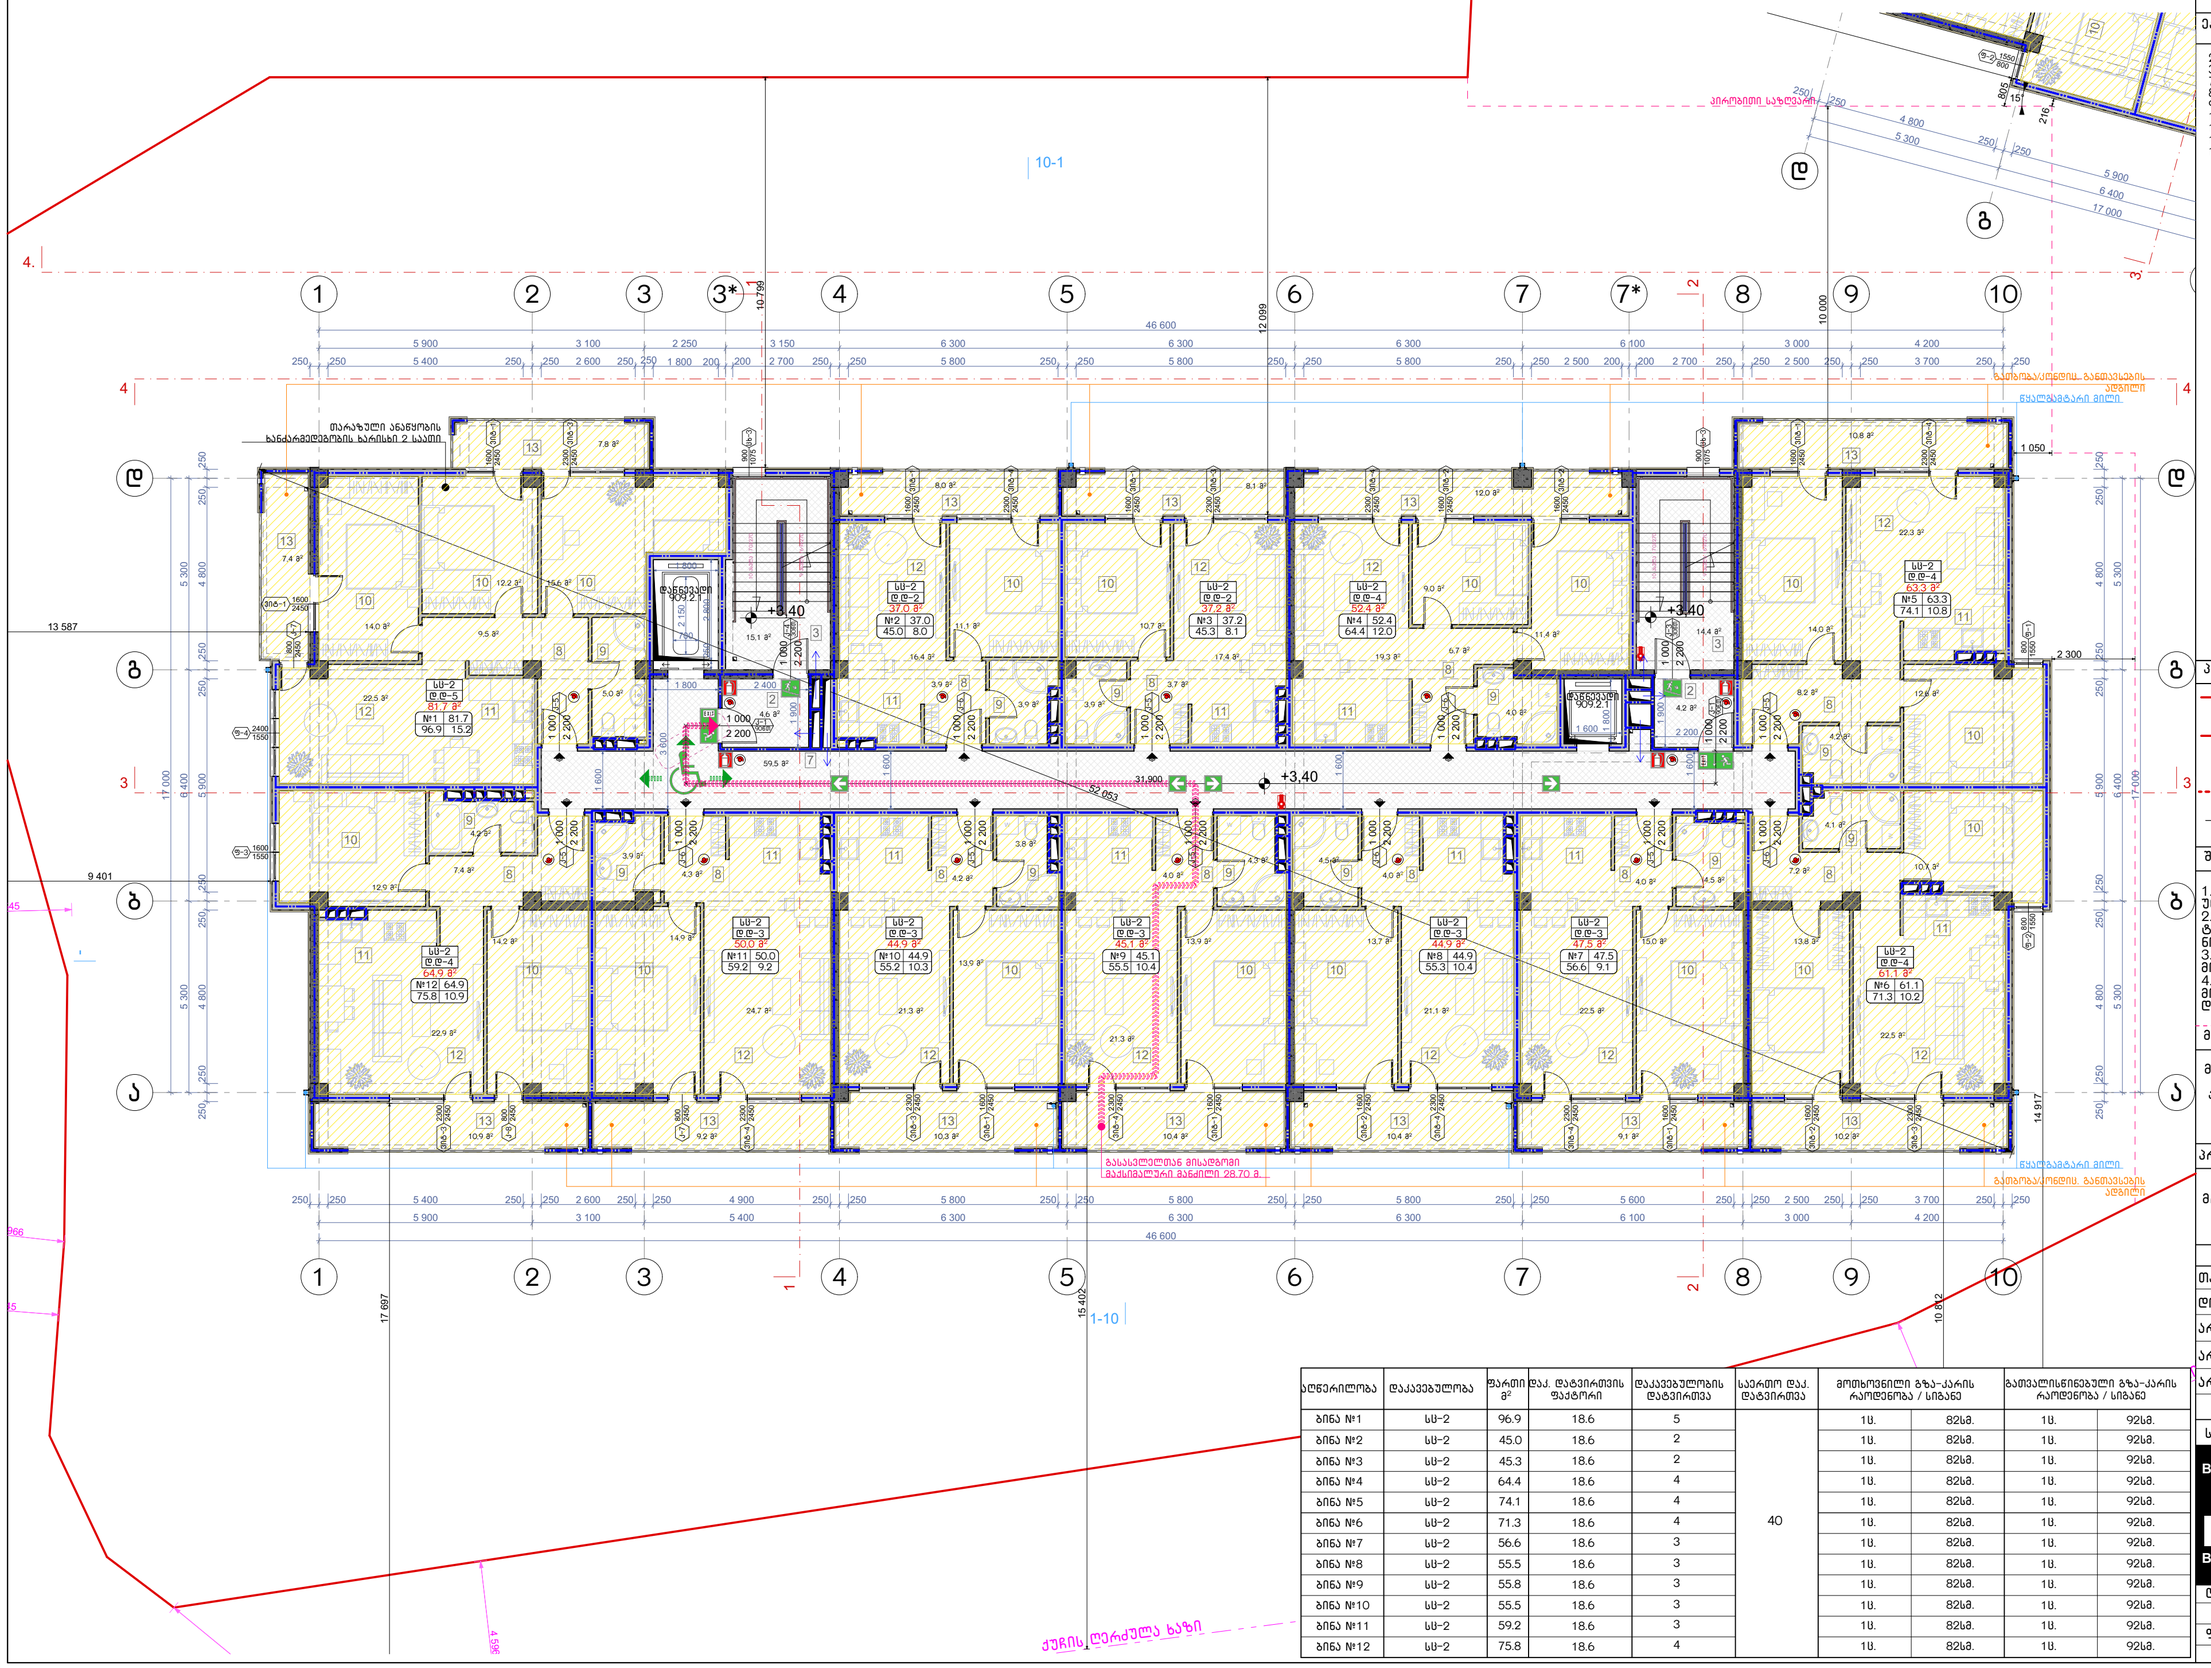

აღწერილობა	დაკავებულობა	ფართი მ²	დაკ. დატვირთვის ფაქტორი	დაკავებულობის დატვირთვა	საერთო დაკ. დატვირთვა	მოთხოვნილი გზა-კარის რაოდენობა / სიგანე		გათვალისწინებული გზა-კარის რაოდენობა / სიგანე	
ბინა №1	სს-2	96.9	18.6	5	40	1ც.	82სმ.	1ც.	92სმ.
ბინა №2	სს-2	45.0	18.6	2		1ც.	82სმ.	1ც.	92სმ.
ბინა №3	სს-2	45.3	18.6	2		1ც.	82სმ.	1ც.	92სმ.
ბინა №4	სს-2	64.4	18.6	4		1ც.	82სმ.	1ც.	92სმ.
ბინა №5	სს-2	74.1	18.6	4		1ც.	82სმ.	1ც.	92სმ.
ბინა №6	სს-2	71.3	18.6	4		1ც.	82სმ.	1ც.	92სმ.
ბინა №7	სს-2	56.6	18.6	3		1ც.	82სმ.	1ც.	92სმ.
ბინა №8	სს-2	55.5	18.6	3		1ც.	82სმ.	1ც.	92სმ.
ბინა №9	სს-2	55.8	18.6	3		1ც.	82სმ.	1ც.	92სმ.
ბინა №10	სს-2	55.5	18.6	3		1ც.	82სმ.	1ც.	92სმ.
ბინა №11	სს-2	59.2	18.6	3		1ც.	82სმ.	1ც.	92სმ.
ბინა №12	სს-2	75.8	18.6	4		1ც.	82სმ.	1ც.	92სმ.

ნახაზის დასახელება:

მეორე სართულის გეგმა +3.40 ნიშნულზე

ექსპლიკაცია:

2. ტამბური
3. ქიბის უჯრედი
7. დერეფანი
8. ჯოლი
9. სან.კვანძი
10. საძინებელი
11. სამზარეულო
12. საერთო ოთახი
13. აივანი

პირობითი ნიშნები:

- ნაკვეთის საზღვარი
- განაშენიანების რეგულირების ხაზი(უქანა ეზოსთვის)
- ჭრილის ხაზი
- არქიტექტურული ნიშნული

შენიშვნები

1. ნახაზში შეტანილი ყველა ცვლილება უნდა შეთანხმდეს პროექტის ავტორთან.
2. შენობის საპროექტო ნული (+0.00) ტოლია +391.80 აბსოლიტური ნიშნულის
3. პროექტში ყველა ზომა მოცემულია მილიმეტრებში.
4. პროექტი გაკეთებულია დამკვეთის მიერ მოტანილი ტოპოგეგმის დაფუძველზე.

მისამართი

მრავალბინიანი საცხოვრებელი სახლის არქიტექტურული პროექტი
ქ.თბილისი, დასახლება დიდი დიღომი, IV მკრ. კორპ. №25-ის მიმდებარედ, ნაკვეთი 04/025
საკ.კოდი: 01.10.07.004.066

პროექტის სახელწოდება

მრავალბინიანი საცხოვრებელი სახლის არქიტექტურული პროექტი

სტადია	პროექტი	არ
თანამდებობა	გვარი	ხელმოწერა
დირექტორი	გ.გენდელიანი	
არქიტექტორი	გ.გენდელიანი	
არქიტექტორი	ი. გოგოხია	
არქიტექტორი	დ. კომახიძე	

საპროექტო ლოგო | მისამართი

BIJI ARCHITECTURE
BIJI ARCHITECTURE
ქ. თბილისი მავთვილის №1ა
ტელ: 595 55-35-74
599 75-28-88

დაკვეთა №		მასშტაბი
სტადია	პროექტი	1:100
ფორმატი	ფურცლები	A.34
A-3	A-703	21/05/2021 წ.

ა-ბლოკი

მესამე სართულის გეგმა +6.45 ნიშნულზე
მაშტაბი: 1:100

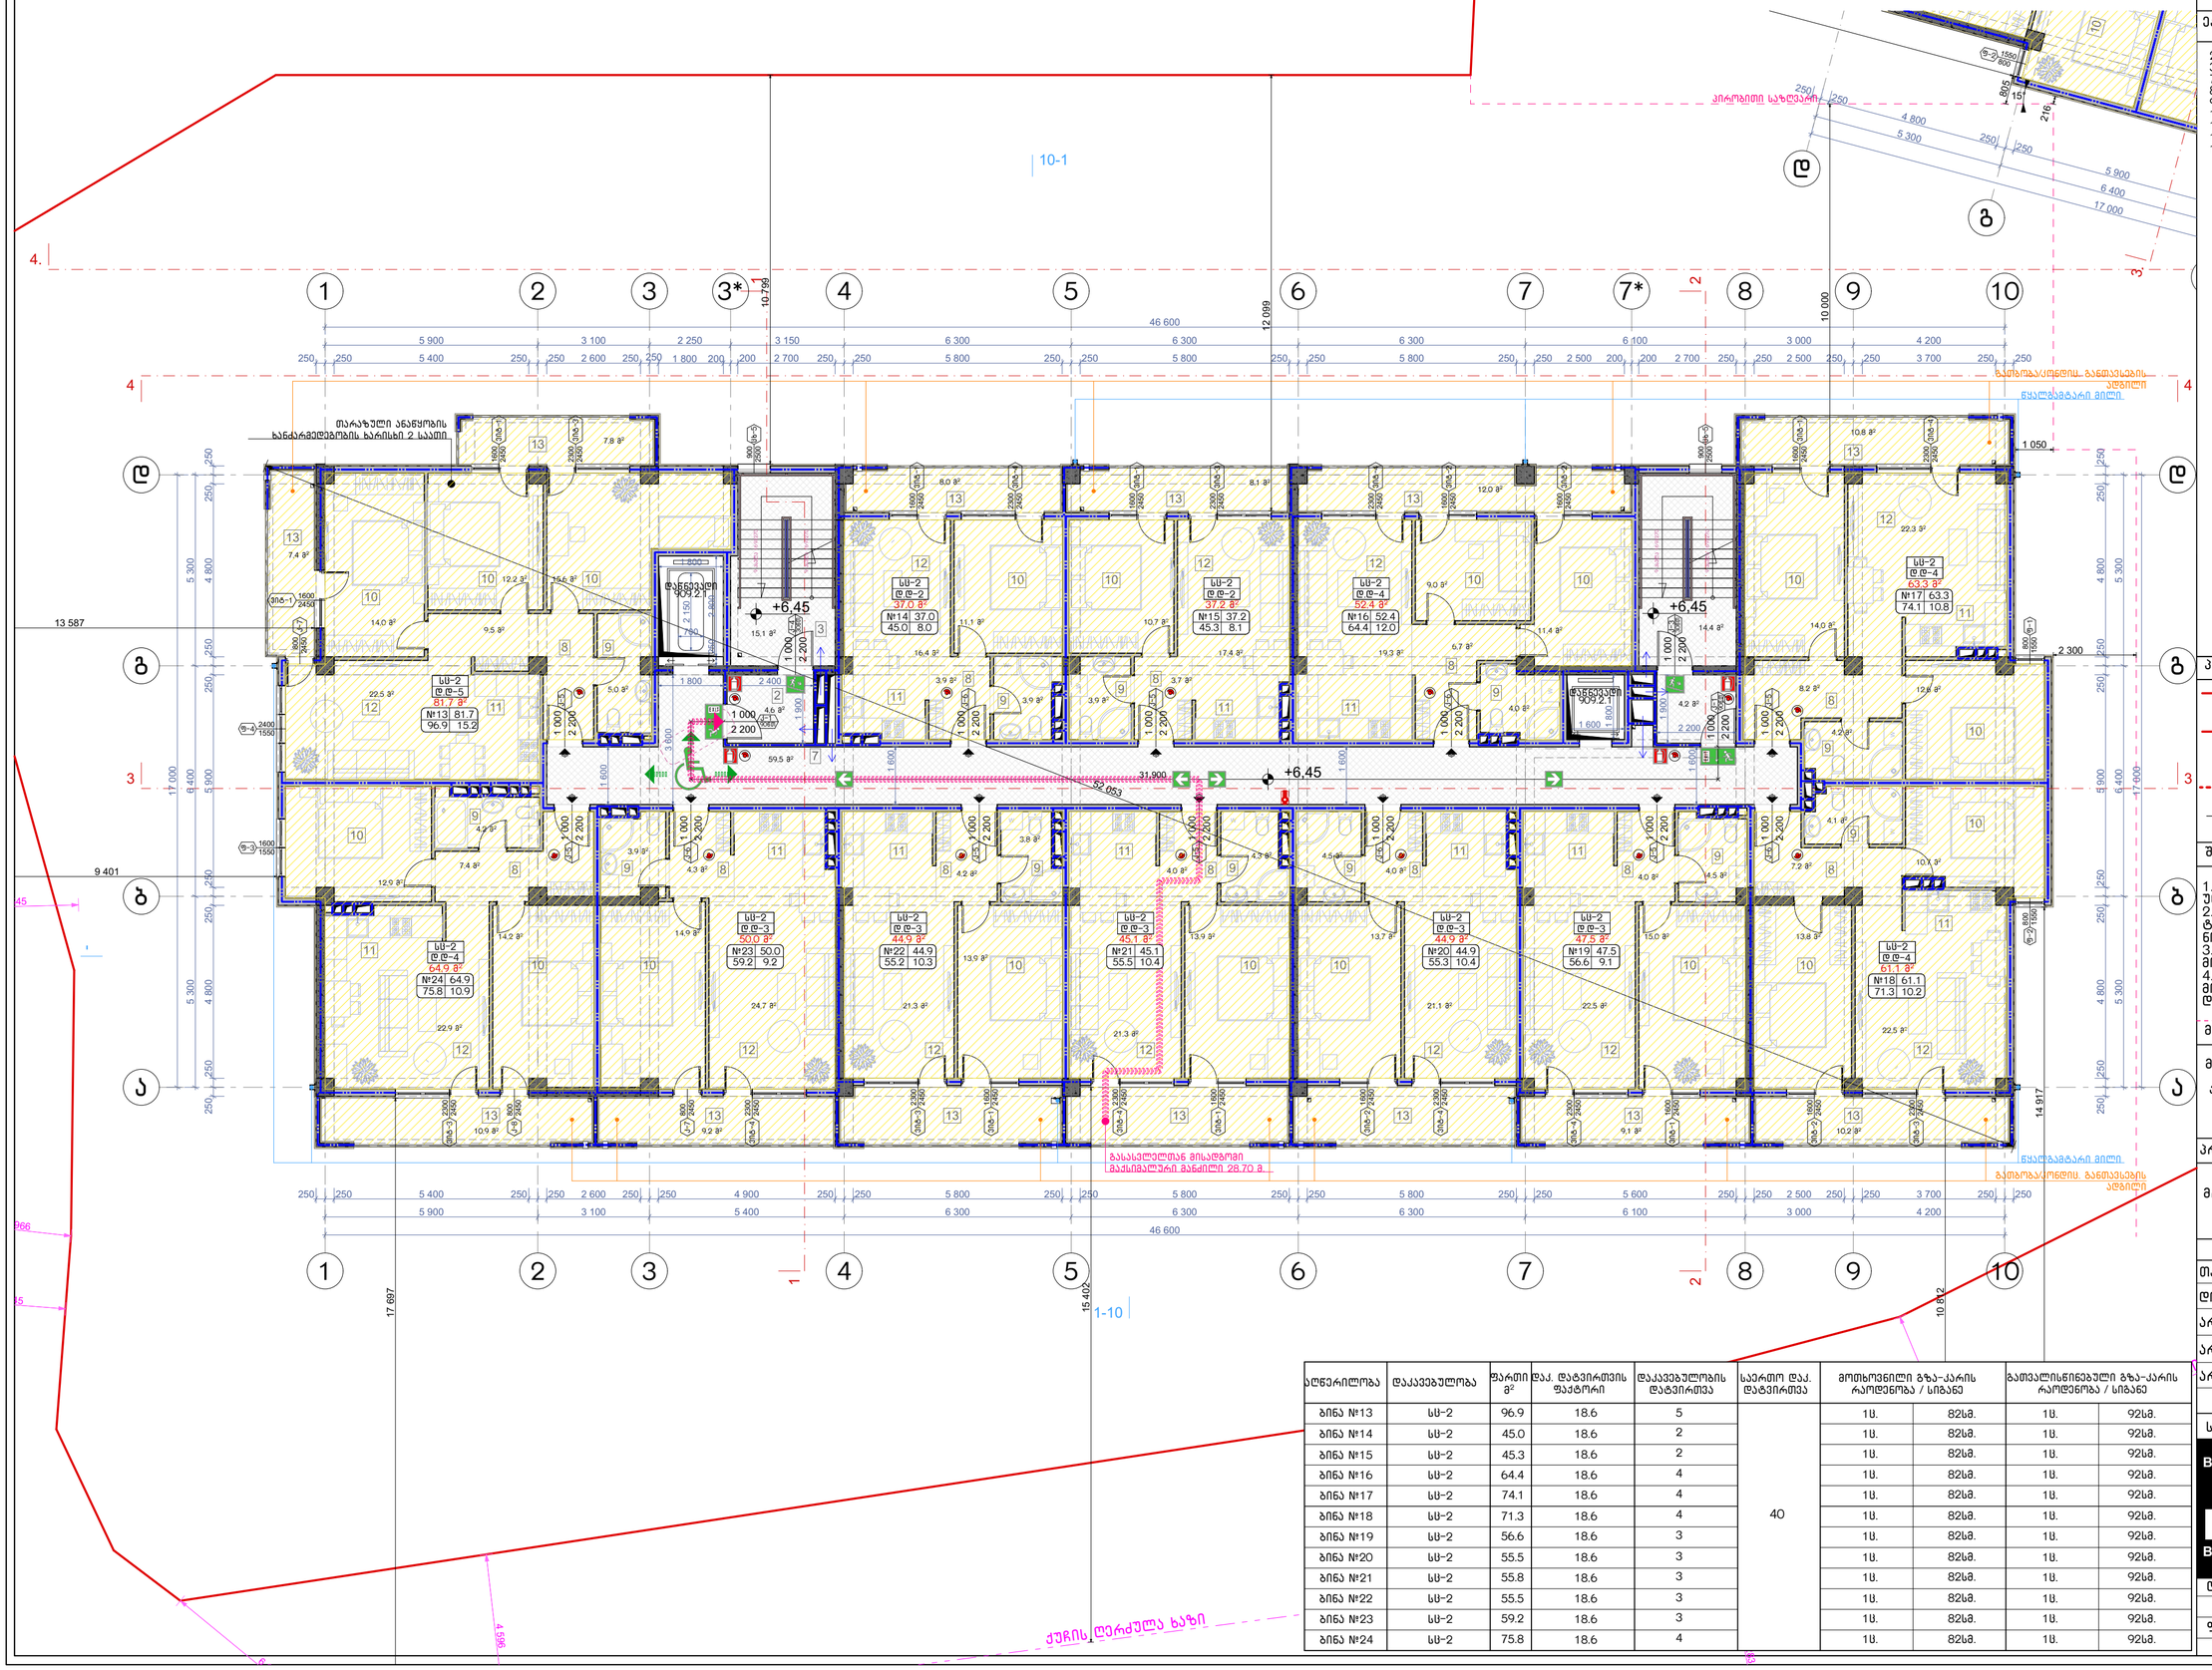

აღწერილობა	დაკავებულობა	ფართი მ²	დაკ. დატვირთვის ფაქტორი	დაკავებულობის დატვირთვა	საერთო დაკ. დატვირთვა	მოსხოვნილი გზა-კარის რაოდენობა / სიგანე		გათვალისწინებული გზა-კარის რაოდენობა / სიგანე	
ბინა №13	სს-2	96.9	18.6	5	40	1ც.	82სმ.	1ც.	92სმ.
ბინა №14	სს-2	45.0	18.6	2		1ც.	82სმ.	1ც.	92სმ.
ბინა №15	სს-2	45.3	18.6	2		1ც.	82სმ.	1ც.	92სმ.
ბინა №16	სს-2	64.4	18.6	4		1ც.	82სმ.	1ც.	92სმ.
ბინა №17	სს-2	74.1	18.6	4		1ც.	82სმ.	1ც.	92სმ.
ბინა №18	სს-2	71.3	18.6	4		1ც.	82სმ.	1ც.	92სმ.
ბინა №19	სს-2	56.6	18.6	3		1ც.	82სმ.	1ც.	92სმ.
ბინა №20	სს-2	55.5	18.6	3		1ც.	82სმ.	1ც.	92სმ.
ბინა №21	სს-2	55.8	18.6	3		1ც.	82სმ.	1ც.	92სმ.
ბინა №22	სს-2	55.5	18.6	3		1ც.	82სმ.	1ც.	92სმ.
ბინა №23	სს-2	59.2	18.6	3		1ც.	82სმ.	1ც.	92სმ.
ბინა №24	სს-2	75.8	18.6	4		1ც.	82სმ.	1ც.	92სმ.

ნახაზის დასახელება:

მესამე სართულის გეგმა +6.45 ნიშნულზე

ექსპლიკაცია:

2. ტამბური
3. ქიბის უჯრედი
7. დერეფანი
8. ჯოლი
9. სან.კვანძი
10. საძინებელი
11. სამზარეულო
12. საერთო ოთახი
13. აივანი

პირობითი ნიშნები:

- ნაკვეთის საზღვარი
- განაშენიანების რეგულირების ხაზი(უკანა ეზოსთვის)
- ჭრილის ხაზი
- არქიტექტურული ნიშნული

შენიშვნები

1. ნახაზში შეტანილი ყველა ცვლილება უნდა შეთანხმდეს პროექტის ავტორთან.
2. შენობის საპროექტო ნული (+0.00) ტოლია +391.80 აბსოლიტური ნიშნულის
3. პროექტში ყველა ზომა მოცემულია მილიმეტრებში.
4. პროექტი გაკეთებულია დამკვეთის მიერ მოტანილი ტოპოგეგმის დაფუძველზე.

მისამართი

მრავალბინიანი საცხოვრებელი სახლის არქიტექტურული პროექტი
ქ.თბილისი, დასახლება დიდი დიღომი, IV მკრ. კორპ. №25-ის მიმდებარედ, ნაკვეთი 04/025
საკ.კოდი: 01.10.07.004.066

პროექტის სახელწოდება

მრავალბინიანი საცხოვრებელი სახლის არქიტექტურული პროექტი

სტადია	პროექტი	არ
თანამდებობა	გვარი	ხელმოწერა
დირექტორი	გ.გენდელიანი	
არქიტექტორი	გ.გენდელიანი	
არქიტექტორი	ი. გოგოხია	
არქიტექტორი	დ. კომახიძე	
საპროექტო ლოგო		მისამართი

BIJI ARCHITECTURE
BIJI ARCHITECTURE
ქ. თბილისი მაჩიშვილის №1ა
ტელ: 595 55-35-74
599 75-28-88

დაკვეთა №		მასშტაბი
სტადია	პროექტი	1:100
ფორმატი	ფურცლები	A.35
A-3	A-704	21/05/2021 წ.

ა-ბლოკი

მეოთხე სართულის გეგმა +9.50 ნიშნულზე
მაშტაბი: 1:100

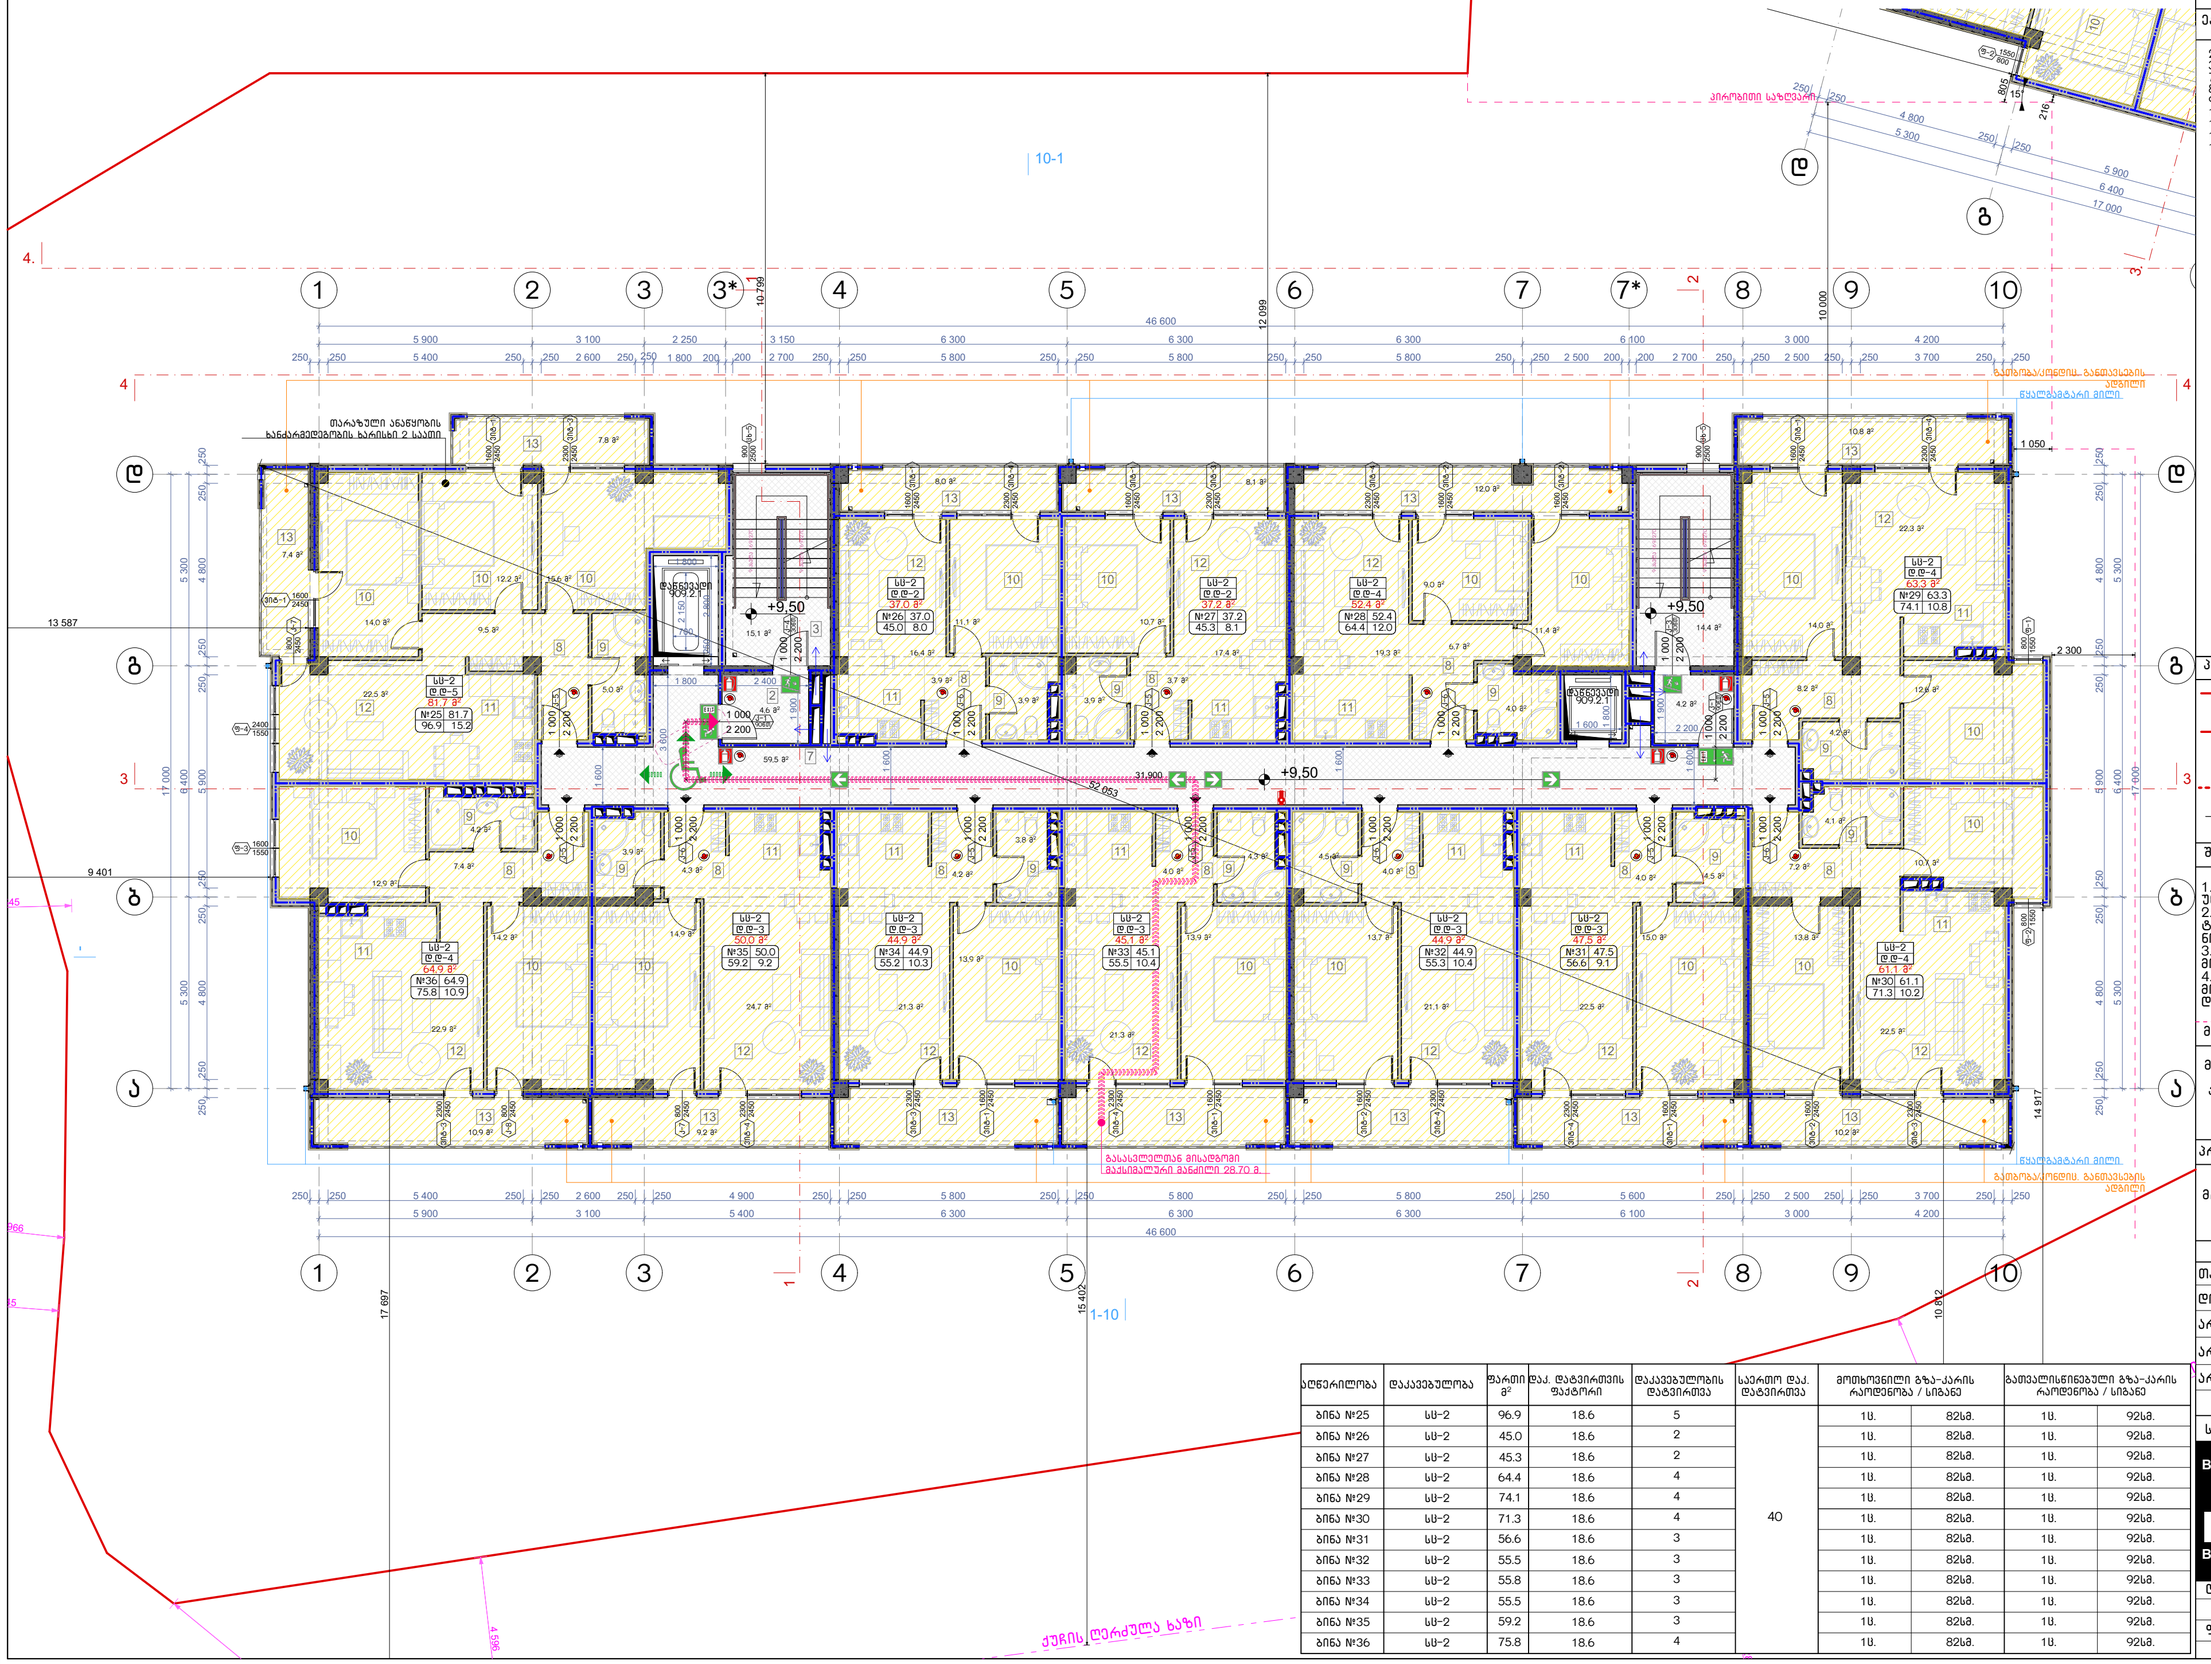

ნახაზის დასახელება:
მეოთხე სართულის გეგმა +9.50 ნიშნულზე

ექსპლიკაცია:

2. ტამბური
3. ქიბის უჯრედი
7. დეკორეშვანი
8. პოლი
9. სან.კვანძი
10. საძინებელი
11. სამზარეულო
12. საერთო ოთახი
13. აივანი

პირობითი ნიშნები:

- ნაკვეთის საზღვარი
- განაშენიანების რეგულირების ხაზი(უქანა ეზოსთვის)
- ჭრილის ხაზი
- არქიტექტურული ნიშნული

შენიშვნები

1. ნახაზში შეტანილი ყველა ცვლილება უნდა შეთანხმდეს პროექტის ავტორთან.
2. შენობის საპროექტო ნული (+0.00) ტოლია +391.80 აბსოლიტური ნიშნულის
3. პროექტში ყველა ზომა მოცემულია მილიმეტრებში.
4. პროექტი გაკეთებულია დამკვეთის მიერ მოტანილი ტოპოგეგმის დაფუძველზე.

მისამართი

მრავალბინიანი საცხოვრებელი სახლის არქიტექტურული პროექტი
ქ.თბილისი, დასახლება დიდი დიღომი, IV მკრ. კორპ. №25-ის მიმდებარედ, ნაკვეთი 04/025
საკ.კოდი: 01.10.07.004.066

პროექტის სახელწოდება

მრავალბინიანი საცხოვრებელი სახლის არქიტექტურული პროექტი

სტადია	პროექტი	არ
თანამდებობა	გვარი	ხელმოწერა
დირექტორი	გ.გენდელიანი	
არქიტექტორი	გ.გენდელიანი	
არქიტექტორი	ი. გოგოხია	
არქიტექტორი	დ. კომახიძე	
საპროექტო ლოგო		მისამართი

BIJI ARCHITECTURE
BIJI ARCHITECTURE
ქ. თბილისი მავთვილის №1ა
ტელ: 595 55-35-74
599 75-28-88

დაკვეთა №		მასშტაბი
სტადია	პროექტი	1:100
ფორმატი	ფურცლები	A.36
A-3	A-705	21/05/2021 წ.

აღნერილობა	დაკავებულობა	ფართი მ²	დაკ. დატვირთვის ფაქტორი	დაკავებულობის დატვირთვა	საერთო დაკ. დატვირთვა	მოთხოვნილი გზა-კარის რაოდენობა / სიგანე		გათვალისწინებული გზა-კარის რაოდენობა / სიგანე	
ბინა №25	სს-2	96.9	18.6	5	40	1ც.	82სმ.	1ც.	92სმ.
ბინა №26	სს-2	45.0	18.6	2		1ც.	82სმ.	1ც.	92სმ.
ბინა №27	სს-2	45.3	18.6	2		1ც.	82სმ.	1ც.	92სმ.
ბინა №28	სს-2	64.4	18.6	4		1ც.	82სმ.	1ც.	92სმ.
ბინა №29	სს-2	74.1	18.6	4		1ც.	82სმ.	1ც.	92სმ.
ბინა №30	სს-2	71.3	18.6	4		1ც.	82სმ.	1ც.	92სმ.
ბინა №31	სს-2	56.6	18.6	3		1ც.	82სმ.	1ც.	92სმ.
ბინა №32	სს-2	55.5	18.6	3		1ც.	82სმ.	1ც.	92სმ.
ბინა №33	სს-2	55.8	18.6	3		1ც.	82სმ.	1ც.	92სმ.
ბინა №34	სს-2	55.5	18.6	3		1ც.	82სმ.	1ც.	92სმ.
ბინა №35	სს-2	59.2	18.6	3		1ც.	82სმ.	1ც.	92სმ.
ბინა №36	სს-2	75.8	18.6	4		1ც.	82სმ.	1ც.	92სმ.

ა-ბლოკი

მეხუთე სართულის გეგმა +12.55 ნიშნულზე
მაშტაბი: 1:100

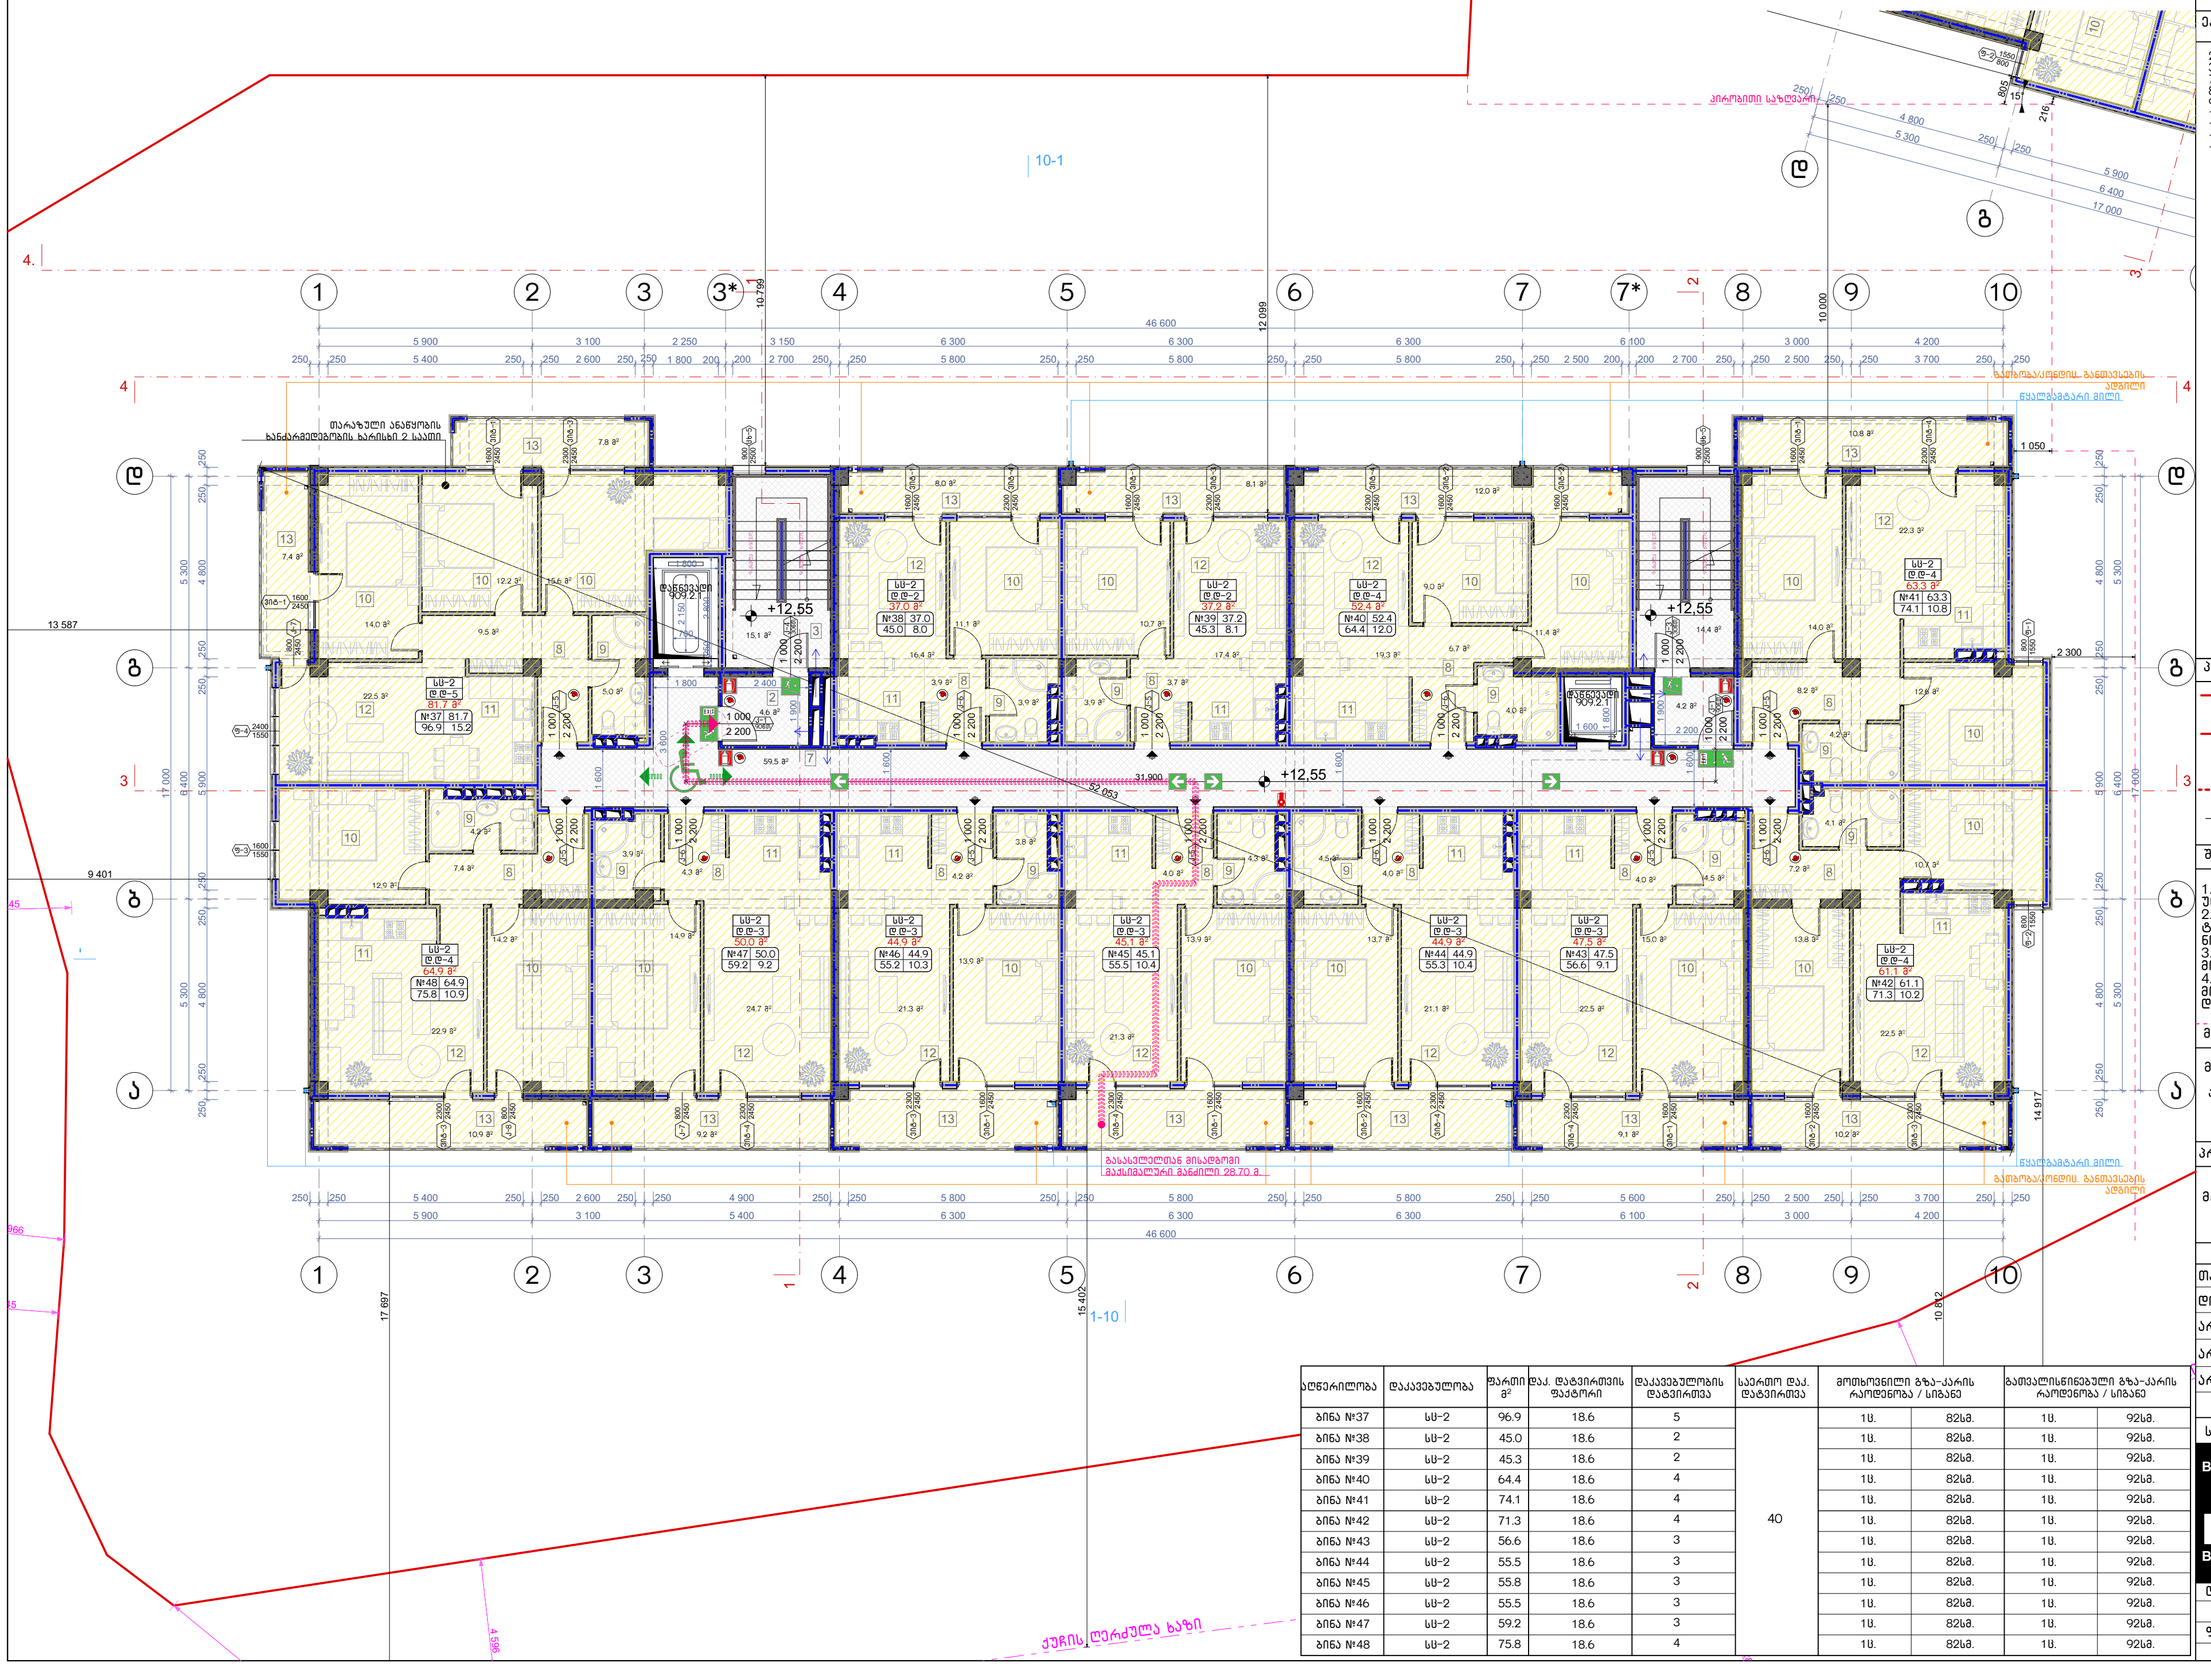

აღწერილობა	დაკავებულობა	ფართი მ²	დაკ. დატვირთვის ფაქტორი	დაკავებულობის დატვირთვა	საერთო დაკ. დატვირთვა	მოხსენებული გზა-კარის რაოდენობა / სიგანე		გათვალისწინებული გზა-კარის რაოდენობა / სიგანე	
ბინა №37	სს-2	96.9	18.6	5	40	1ც.	82სმ.	1ც.	92სმ.
ბინა №38	სს-2	45.0	18.6	2		1ც.	82სმ.	1ც.	92სმ.
ბინა №39	სს-2	45.3	18.6	2		1ც.	82სმ.	1ც.	92სმ.
ბინა №40	სს-2	64.4	18.6	4		1ც.	82სმ.	1ც.	92სმ.
ბინა №41	სს-2	74.1	18.6	4		1ც.	82სმ.	1ც.	92სმ.
ბინა №42	სს-2	71.3	18.6	4		1ც.	82სმ.	1ც.	92სმ.
ბინა №43	სს-2	56.6	18.6	3		1ც.	82სმ.	1ც.	92სმ.
ბინა №44	სს-2	55.5	18.6	3		1ც.	82სმ.	1ც.	92სმ.
ბინა №45	სს-2	55.8	18.6	3		1ც.	82სმ.	1ც.	92სმ.
ბინა №46	სს-2	55.5	18.6	3		1ც.	82სმ.	1ც.	92სმ.
ბინა №47	სს-2	59.2	18.6	3		1ც.	82სმ.	1ც.	92სმ.
ბინა №48	სს-2	75.8	18.6	4		1ც.	82სმ.	1ც.	92სმ.

ნახაზის დასახელება:

მეხუთე სართულის გეგმა +12.55 ნიშნულზე

ექსპლიკაცია:

2. ტამბური
3. ქიბის უჯრედი
7. დერეფანი
8. პოლი
9. სან.კვანძი
10. საძინებელი
11. სამზარეულო
12. საერთო ოთახი
13. აივანი

პირობითი ნიშნები:

- ნაკვეთის საზღვარი
- განაშენიანების რეგულირების ხაზი(უქანა ეზოსთვის)
- ჭრილის ხაზი
- არქიტექტურული ნიშანი

შენიშვნები

1. ნახაზში შეტანილი ყველა ცვლილება უნდა შეთანხმდეს პროექტის ავტორთან.
2. შენობის საპროექტო ნული (+0.00) ტოლია +391.80 აბსოლიტური ნიშნულის
3. პროექტში ყველა ზომა მოცემულია მილიმეტრებში.
4. პროექტი გაკეთებულია დამკვეთის მიერ მოტანილი ტოპოგეგმის დაფუძველზე.

მისამართი

მრავალბინიანი საცხოვრებელი სახლის არქიტექტურული პროექტი ქ.თბილისი, დასახლება დიდი დიღომი, IV მკრ. კორპ. №25-ის მიმდებარედ, ნაკვეთი 04/025
საკ.კოდი: 01.10.07.004.066

პროექტის სახელწოდება

მრავალბინიანი საცხოვრებელი სახლის არქიტექტურული პროექტი

სტადია	პროექტი	არ
თანამდებობა	გვარი	ხელმოწერა
დირექტორი	გ.გენდელიანი	
არქიტექტორი	გ.გენდელიანი	
არქიტექტორი	ი. გოგოხია	
არქიტექტორი	დ. კომახიძე	
საპროექტო ლოგო		მისამართი

BIJI ARCHITECTURE
BIJI ARCHITECTURE
ქ. თბილისი მაჩიშვილის №1ა
ტელ: 595 55-35-74
599 75-28-88

დაკვეთა №		მასშტაბი
სტადია	პროექტი	1:100
ფორმატი	ფურცლები	A.37
A-3	A-706	21/05/2021 წ.

ა-ბლოკი

მეექვსე სართულის გეგმა +15.60 ნიშნულზე
მაშტაბი: 1:100

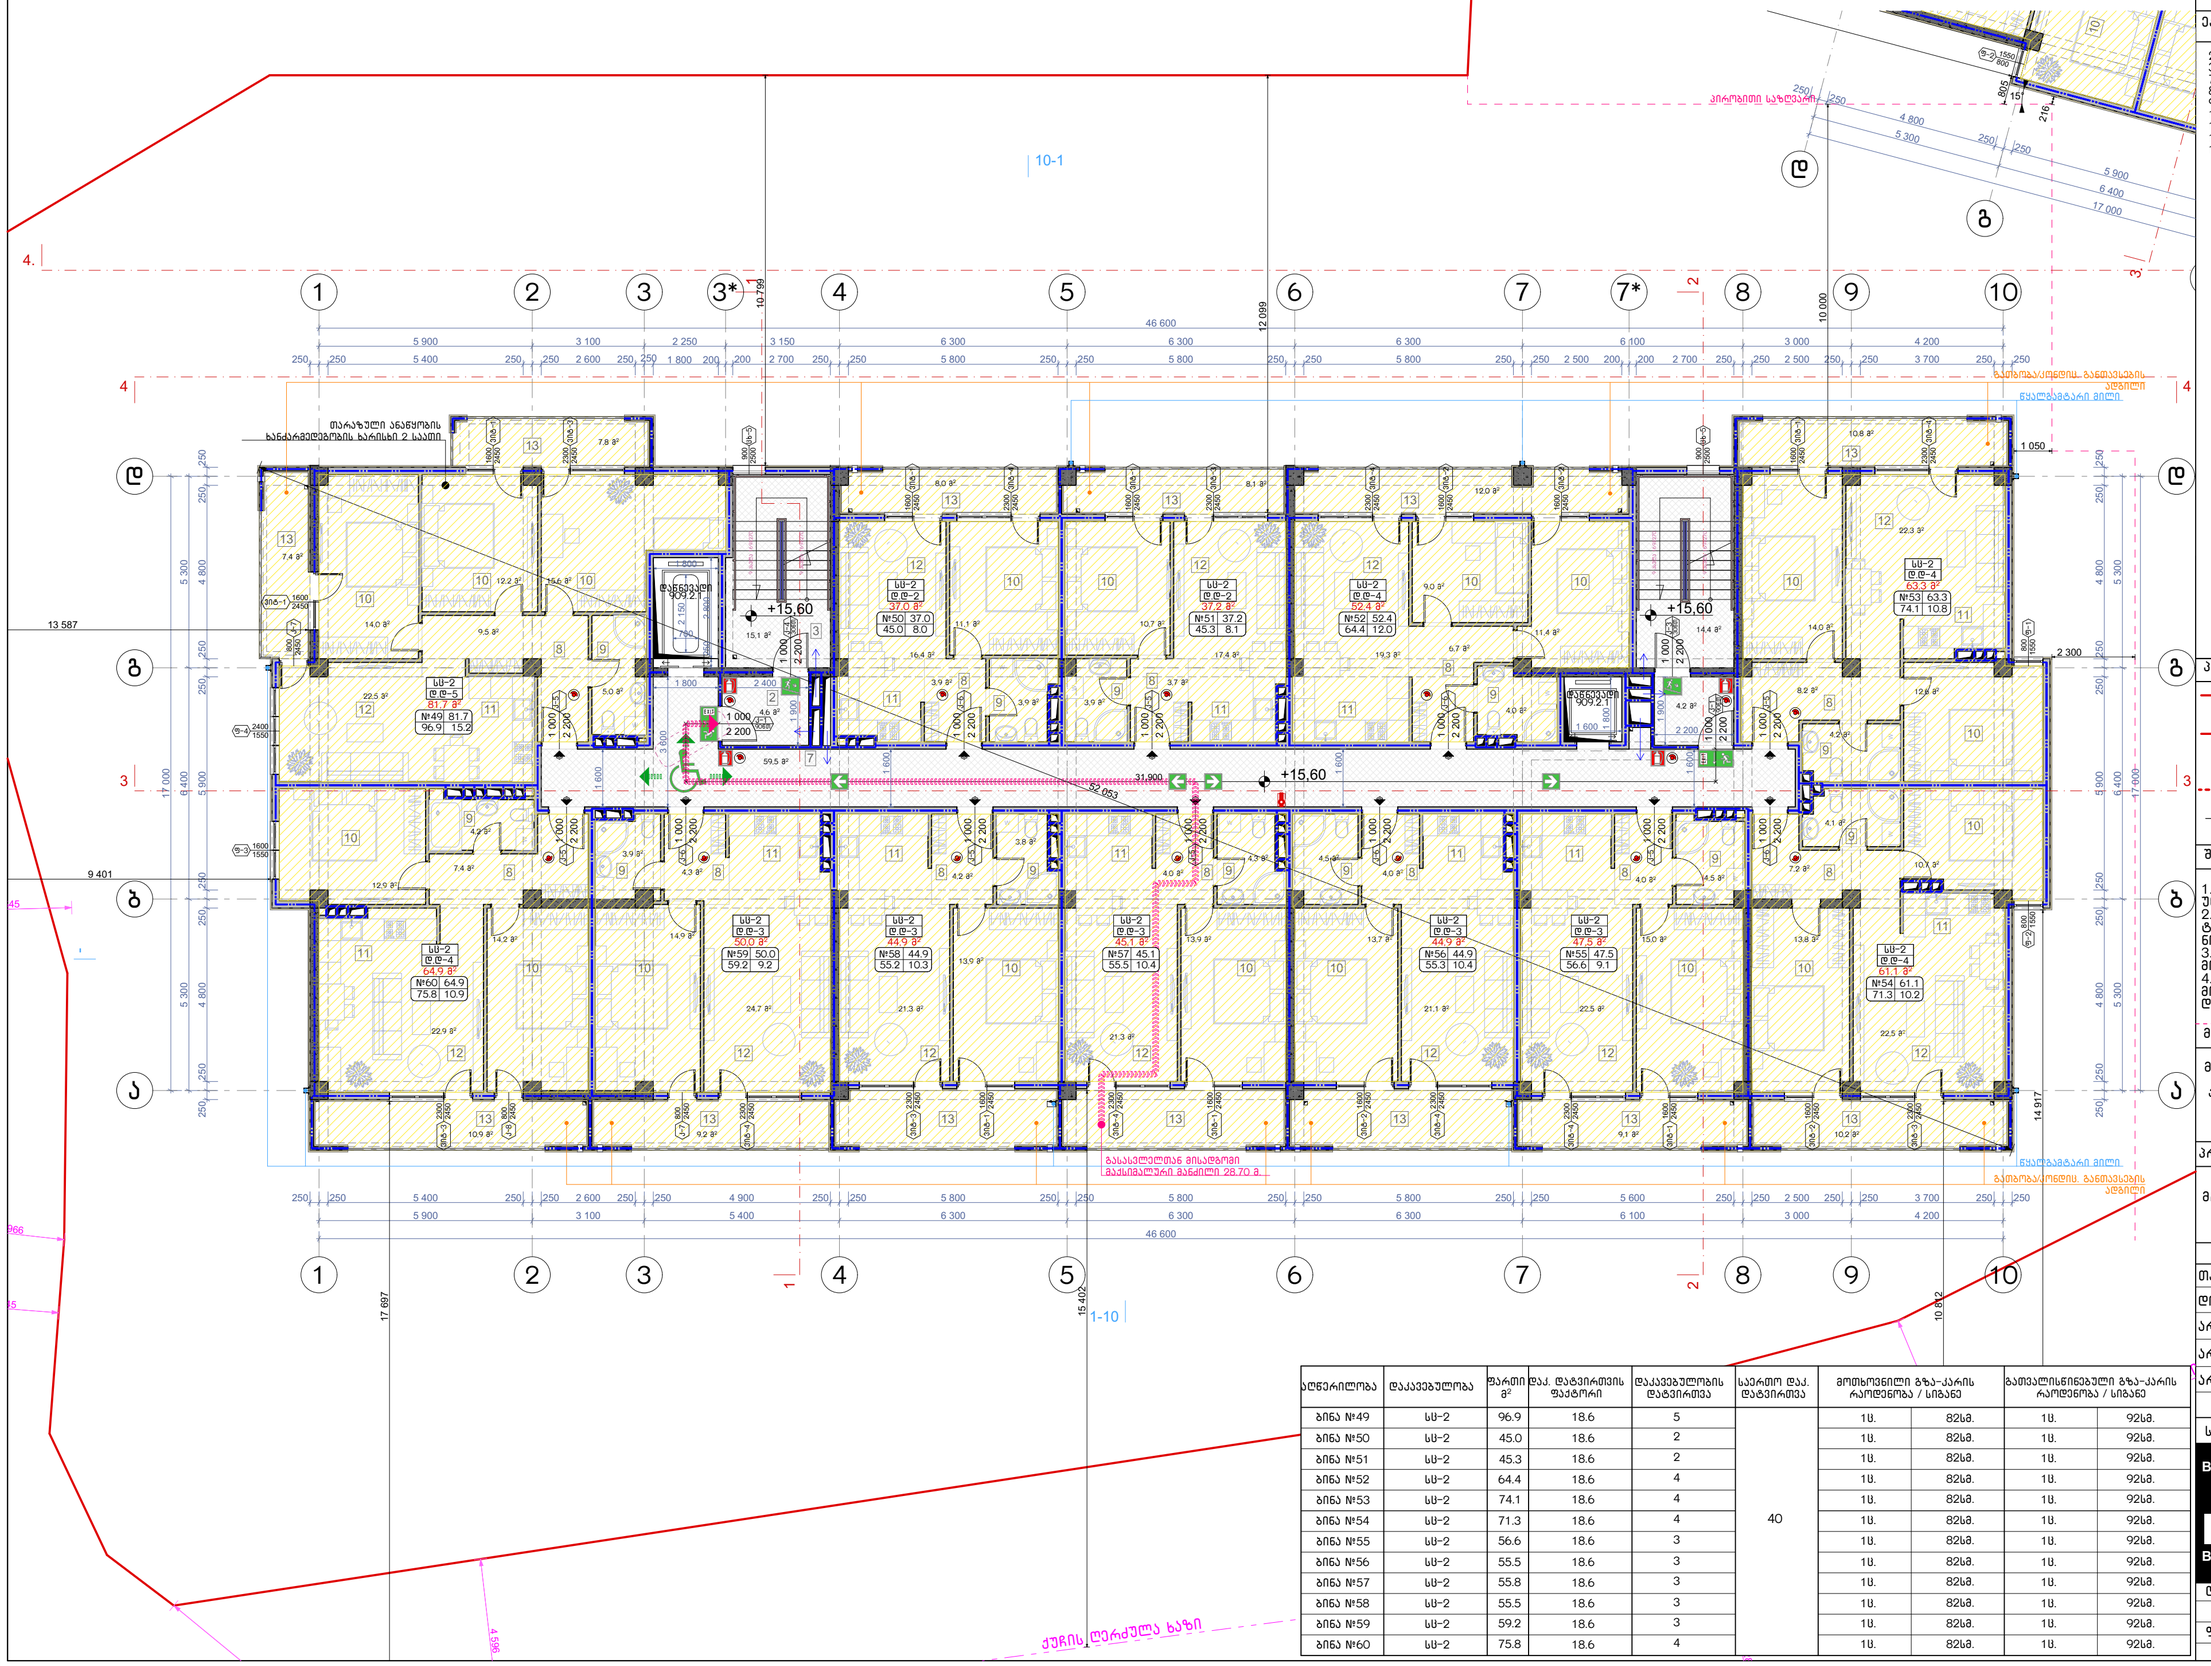

აღწერილობა	დაკავებულობა	ფართი მ²	დაკ. დატვირთვის ფაქტორი	დაკავებულობის დატვირთვა	საერთო დაკ. დატვირთვა	მოთხოვნილი გზა-კარის რაოდენობა / სიგანე		გათვალისწინებული გზა-კარის რაოდენობა / სიგანე	
ბინა №49	სს-2	96.9	18.6	5	40	1ც.	82სმ.	1ც.	92სმ.
ბინა №50	სს-2	45.0	18.6	2		1ც.	82სმ.	1ც.	92სმ.
ბინა №51	სს-2	45.3	18.6	2		1ც.	82სმ.	1ც.	92სმ.
ბინა №52	სს-2	64.4	18.6	4		1ც.	82სმ.	1ც.	92სმ.
ბინა №53	სს-2	74.1	18.6	4		1ც.	82სმ.	1ც.	92სმ.
ბინა №54	სს-2	71.3	18.6	4		1ც.	82სმ.	1ც.	92სმ.
ბინა №55	სს-2	56.6	18.6	3		1ც.	82სმ.	1ც.	92სმ.
ბინა №56	სს-2	55.5	18.6	3		1ც.	82სმ.	1ც.	92სმ.
ბინა №57	სს-2	55.8	18.6	3		1ც.	82სმ.	1ც.	92სმ.
ბინა №58	სს-2	55.5	18.6	3		1ც.	82სმ.	1ც.	92სმ.
ბინა №59	სს-2	59.2	18.6	3		1ც.	82სმ.	1ც.	92სმ.
ბინა №60	სს-2	75.8	18.6	4		1ც.	82სმ.	1ც.	92სმ.

ნახაზის დასახელება:

მეექვსე სართულის გეგმა +15.60 ნიშნულზე

ექსპლიკაცია:

2. ტამბური
3. ქიბის უჯრედი
7. დერეფანი
8. ჯოლი
9. სან.კვანძი
10. საძინებელი
11. სამზარეულო
12. საერთო ოთახი
13. აივანი

პირობითი ნიშნები:

- ნაკვეთის საზღვარი
- განაშენიანების რეგულირების ხაზი(უკანა ეზოსთვის)
- ჭრილის ხაზი
- არქიტექტურული ნიშნული

შენიშვნები

1. ნახაზში შეტანილი ყველა ცვლილება უნდა შეთანხმდეს პროექტის ავტორთან.
2. შენობის საპროექტო ნული (+0.00) ტოლია +391.80 აბსოლიტური ნიშნულის
3. პროექტში ყველა ზომა მოცემულია მილიმეტრებში.
4. პროექტი გაკეთებულია დამკვეთის მიერ მოტანილი ტოპოგეგმის დაფუძველზე.

მისამართი

მრავალბინიანი საცხოვრებელი სახლის არქიტექტურული პროექტი
ქ.თბილისი, დასახლება დიდი დიღომი, IV მკრ. კორპ. №25-ის მიმდებარედ, ნაკვეთი 04/025
საკ.კოდი: 01.10.07.004.066

პროექტის სახელწოდება

მრავალბინიანი საცხოვრებელი სახლის არქიტექტურული პროექტი

სტადია	პროექტი	არ
თანამდებობა	გვარი	ხელმოწერა
დირექტორი	გ.გენდელიანი	
არქიტექტორი	გ.გენდელიანი	
არქიტექტორი	ი. გოგოხია	
არქიტექტორი	დ. კომახიძე	
საპროექტო ლოგო		მისამართი

BIJI ARCHITECTURE
BIJI ARCHITECTURE
ქ. თბილისი მაჩიშვილის №1ა
ტელ: 595 55-35-74
599 75-28-88

დაკვეთა №		მასშტაბი
სტადია	პროექტი	1:100
ფორმატი	ფურცლები	A.38
A-3	A-707	21/05/2021 წ.

ა-ბლოკი

მეშვიდე სართულის გეგმა +18.65 ნიშნულზე
მაშტაბი: 1:100

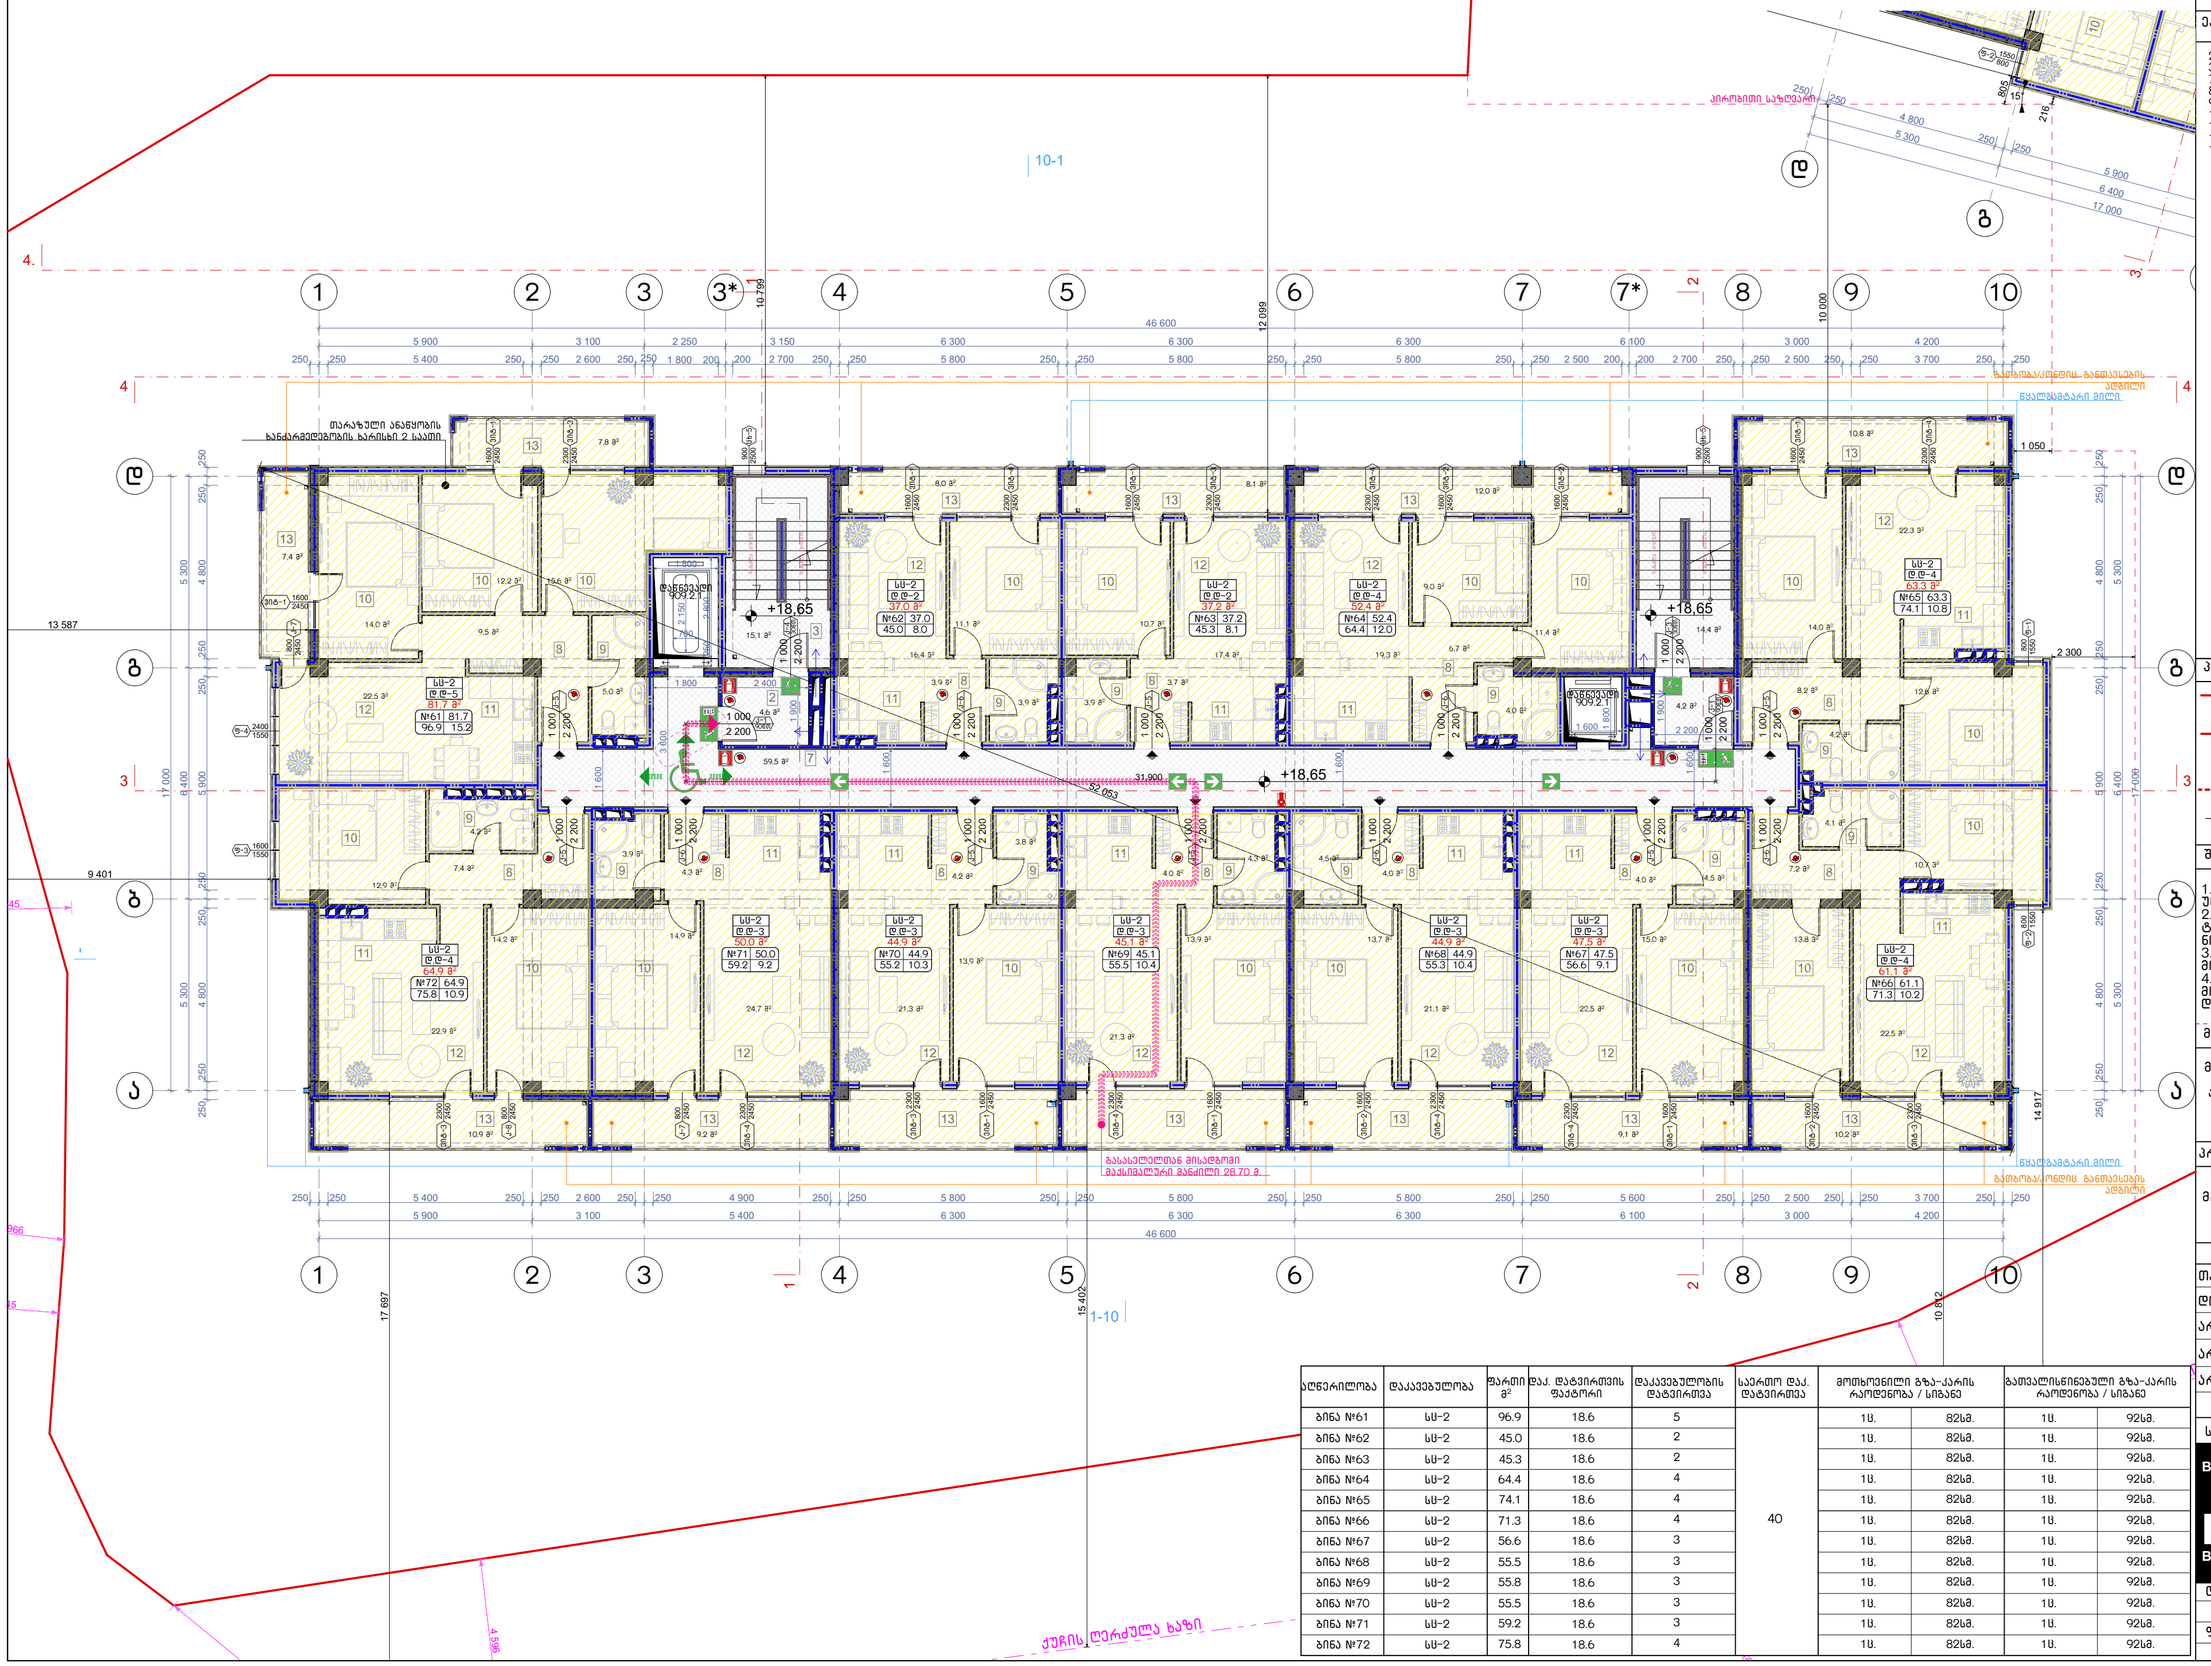

აღწერილობა	დაკავებულობა	ფართი მ²	დაკ. დატვირთვის ფაქტორი	დაკავებულობის დატვირთვა	საერთო დაკ. დატვირთვა	მოთხოვნილი გზა-კარის რაოდენობა / სიგანე		გათვალისწინებული გზა-კარის რაოდენობა / სიგანე	
ბინა №61	სს-2	96.9	18.6	5	40	1ც.	82სმ.	1ც.	92სმ.
ბინა №62	სს-2	45.0	18.6	2		1ც.	82სმ.	1ც.	92სმ.
ბინა №63	სს-2	45.3	18.6	2		1ც.	82სმ.	1ც.	92სმ.
ბინა №64	სს-2	64.4	18.6	4		1ც.	82სმ.	1ც.	92სმ.
ბინა №65	სს-2	74.1	18.6	4		1ც.	82სმ.	1ც.	92სმ.
ბინა №66	სს-2	71.3	18.6	4		1ც.	82სმ.	1ც.	92სმ.
ბინა №67	სს-2	56.6	18.6	3		1ც.	82სმ.	1ც.	92სმ.
ბინა №68	სს-2	55.5	18.6	3		1ც.	82სმ.	1ც.	92სმ.
ბინა №69	სს-2	55.8	18.6	3		1ც.	82სმ.	1ც.	92სმ.
ბინა №70	სს-2	55.5	18.6	3		1ც.	82სმ.	1ც.	92სმ.
ბინა №71	სს-2	59.2	18.6	3		1ც.	82სმ.	1ც.	92სმ.
ბინა №72	სს-2	75.8	18.6	4		1ც.	82სმ.	1ც.	92სმ.

ნახაზის დასახელება:

მეექვსე სართულის გეგმა +18.65 ნიშნულზე

ექსპლიკაცია:

2. ტამბური
3. ქიბის უჯრედი
7. დერეფანი
8. ჯოლი
9. სან.კვანძი
10. საძინებელი
11. სამზარეულო
12. საერთო ოთახი
13. აივანი

პირობითი ნიშნები:

- ნაკვეთის საზღვარი
- განაშენიანების რეგულირების ხაზი(უქანა ეზოსთვის)
- ჭრილის ხაზი
- არქიტექტურული ნიშნული

შენიშვნები

1. ნახაზში შეტანილი ყველა ცვლილება უნდა შეთანხმდეს პროექტის ავტორთან.
2. შენობის საპროექტო ნული (+0.00) ტოლია +391.80 აბსოლიტური ნიშნულის
3. პროექტში ყველა ზომა მოცემულია მილიმეტრებში.
4. პროექტი გაკეთებულია დამკვეთის მიერ მოტანილი ტოპოგეგმის დაფუძველზე.

მისამართი

მრავალბინიანი საცხოვრებელი სახლის არქიტექტურული პროექტი ქ.თბილისი, დასახლება დიდი დიღომი, IV მკრ. კორპ. №25-ის მიმდებარედ, ნაკვეთი 04/025
საკ.კოდი: 01.10.07.004.066

პროექტის სახელწოდება

მრავალბინიანი საცხოვრებელი სახლის არქიტექტურული პროექტი

სტადია	პროექტი	არ
თანამდებობა	გვარი	ხელმოწერა
დირექტორი	გ.გენდელიანი	
არქიტექტორი	გ.გენდელიანი	
არქიტექტორი	ი. გოგოხია	
არქიტექტორი	დ. კომახიძე	
საპროექტო ლოგო		მისამართი

BIJI ARCHITECTURE
BIJI ARCHITECTURE
ქ. თბილისი მაჩიშვილის №1ა
ტელ: 595 55-35-74
599 75-28-88

დაკვეთა №		მასშტაბი
სტადია	პროექტი	1:100
ფორმატი	ფურცლები	A.39
A-3	A-708	21/05/2021 წ.

ა-ბლოკი

მერვე სართულის გეგმა +21.70 ნიშნულზე
მაშტაბი: 1:100

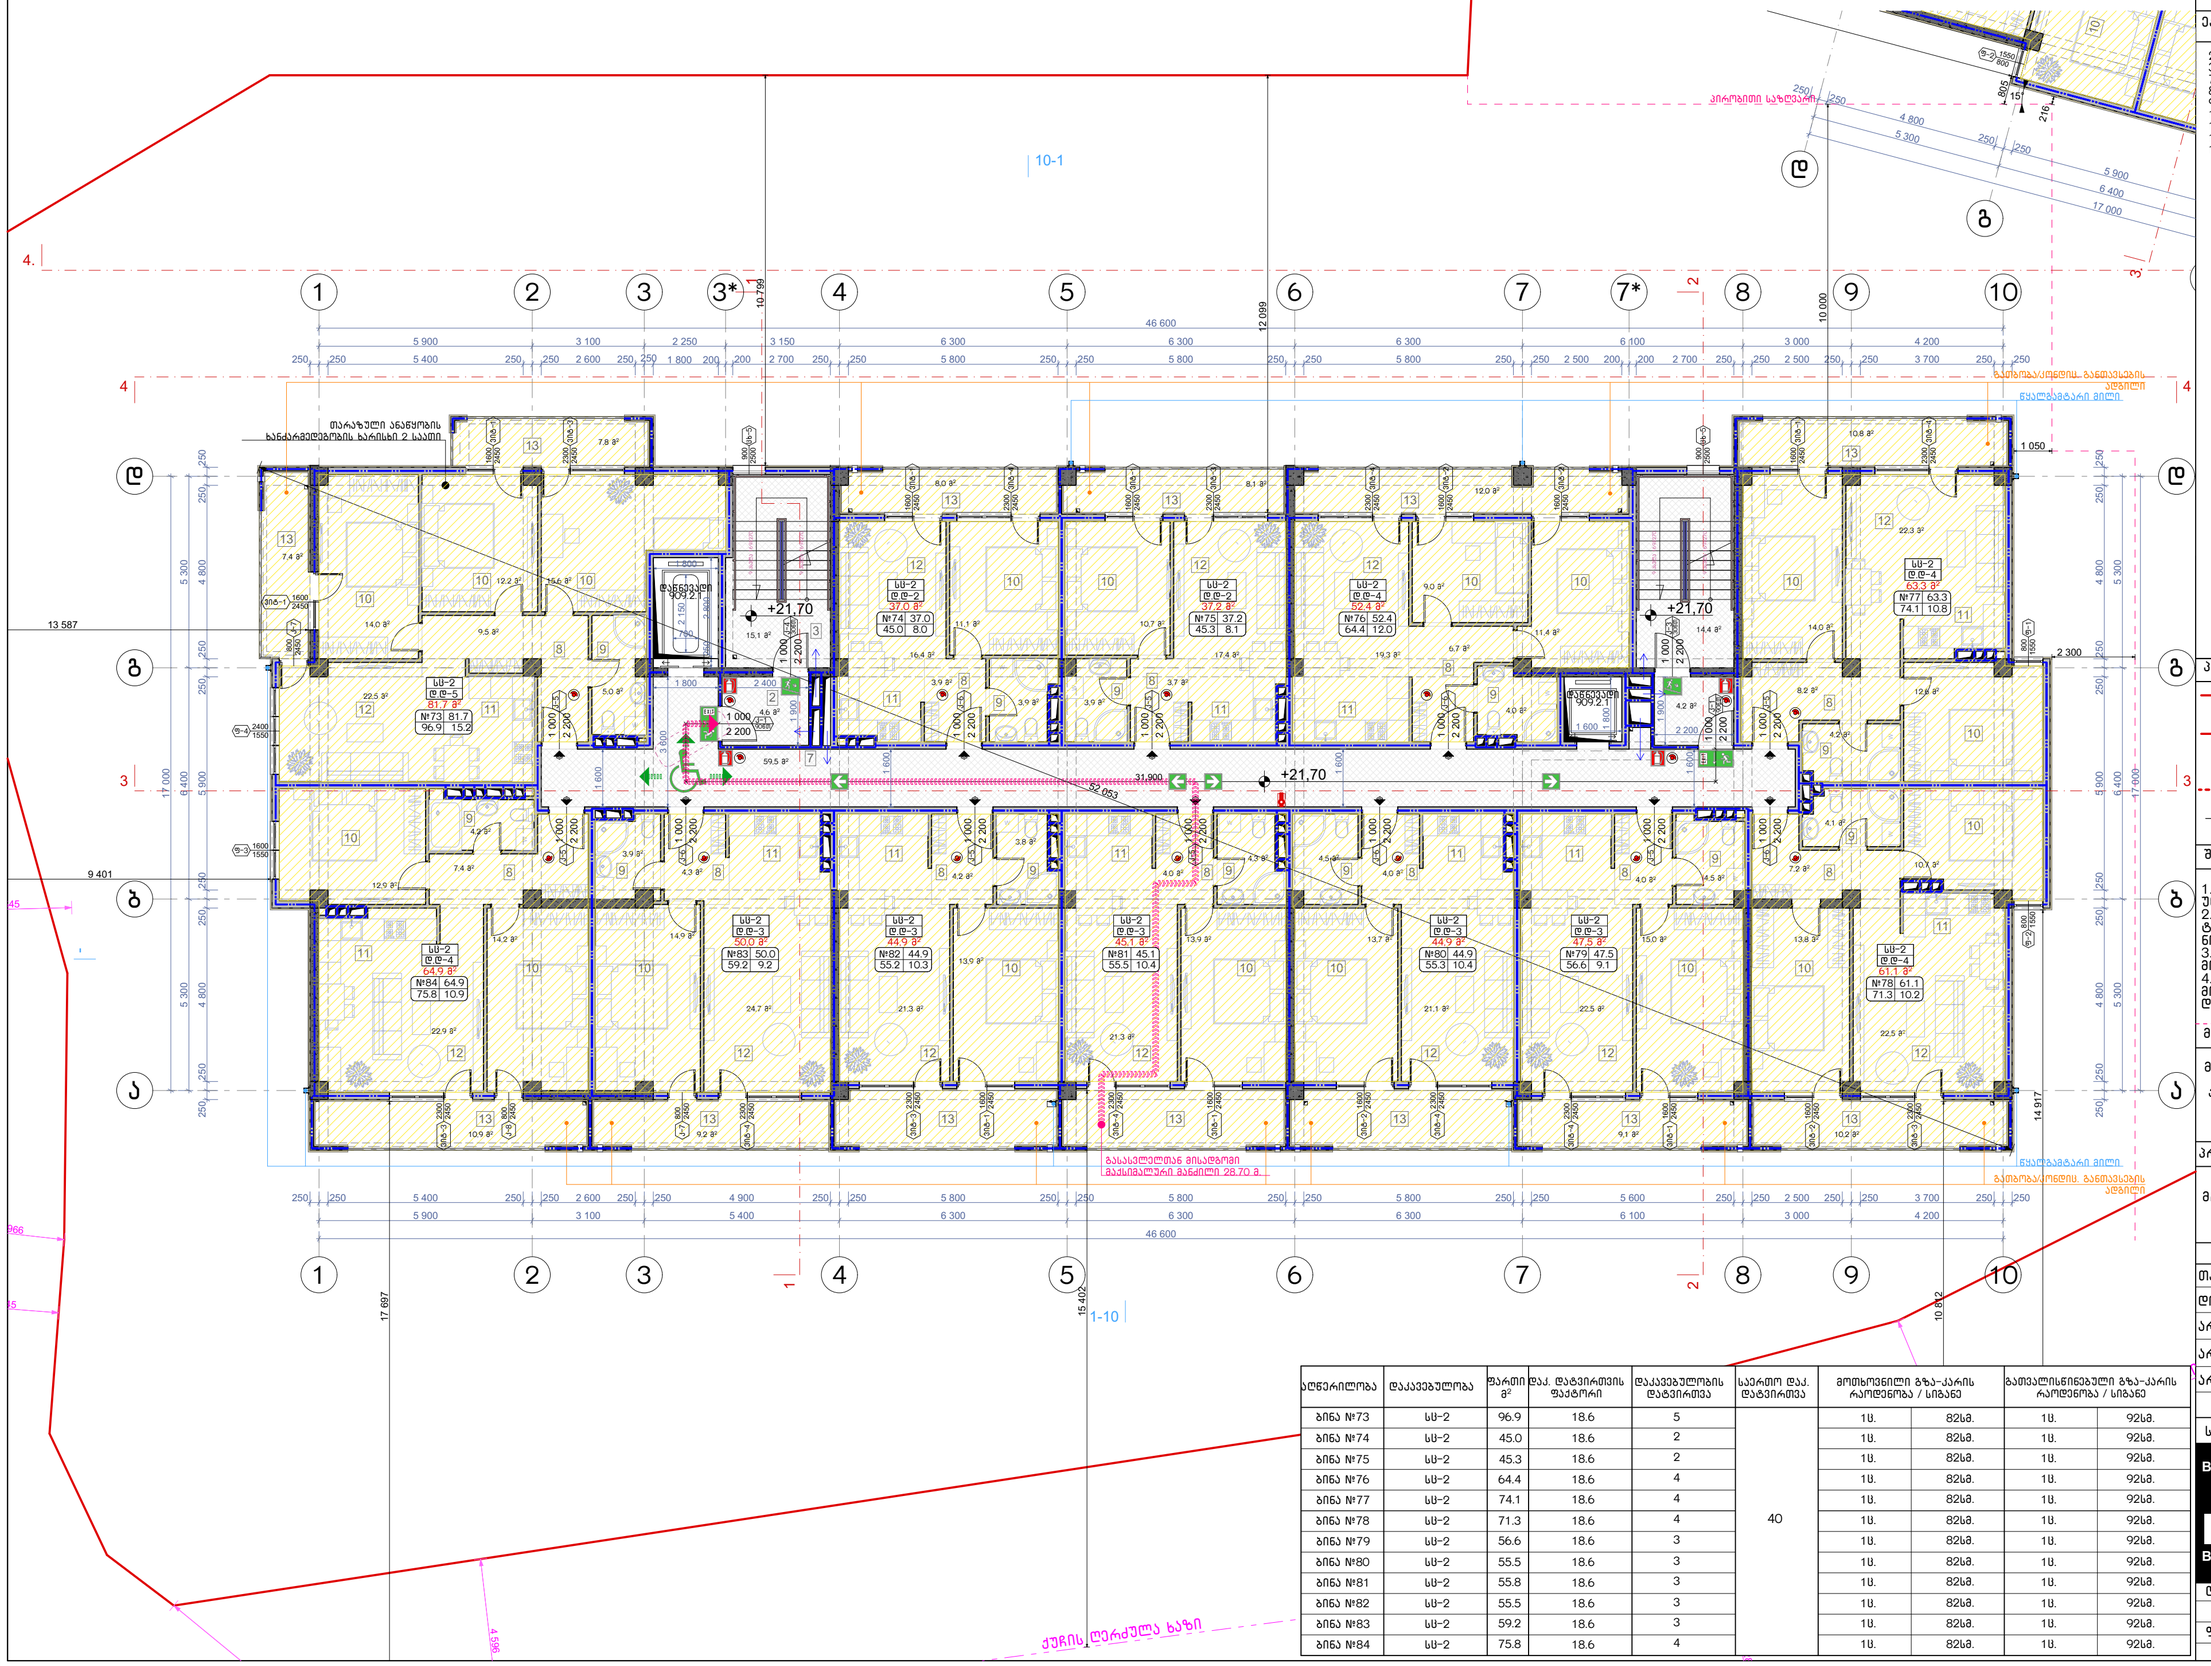

აღწერილობა	დაკავებულობა	ფართი მ²	დაკ. დატვირთვის ფაქტორი	დაკავებულობის დატვირთვა	საერთო დაკ. დატვირთვა	მოთხოვნილი გზა-კარის რაოდენობა / სიგანე		გათვალისწინებული გზა-კარის რაოდენობა / სიგანე	
ბინა №73	სს-2	96.9	18.6	5	40	1ც.	82სმ.	1ც.	92სმ.
ბინა №74	სს-2	45.0	18.6	2		1ც.	82სმ.	1ც.	92სმ.
ბინა №75	სს-2	45.3	18.6	2		1ც.	82სმ.	1ც.	92სმ.
ბინა №76	სს-2	64.4	18.6	4		1ც.	82სმ.	1ც.	92სმ.
ბინა №77	სს-2	74.1	18.6	4		1ც.	82სმ.	1ც.	92სმ.
ბინა №78	სს-2	71.3	18.6	4		1ც.	82სმ.	1ც.	92სმ.
ბინა №79	სს-2	56.6	18.6	3		1ც.	82სმ.	1ც.	92სმ.
ბინა №80	სს-2	55.5	18.6	3		1ც.	82სმ.	1ც.	92სმ.
ბინა №81	სს-2	55.8	18.6	3		1ც.	82სმ.	1ც.	92სმ.
ბინა №82	სს-2	55.5	18.6	3		1ც.	82სმ.	1ც.	92სმ.
ბინა №83	სს-2	59.2	18.6	3		1ც.	82სმ.	1ც.	92სმ.
ბინა №84	სს-2	75.8	18.6	4		1ც.	82სმ.	1ც.	92სმ.

ნახაზის დასახელება:

მერვე სართულის გეგმა +21.70 ნიშნულზე

ექსპლიკაცია:

2. ტამბური
3. ქიბის უჯრედი
7. დერეფანი
8. ჯოლი
9. სან.კვანძი
10. საძინებელი
11. სამზარეულო
12. საერთო ოთახი
13. აივანი

პირობითი ნიშნები:

- ნაკვეთის საზღვარი
- გაანაშენიანების რეგულირების ხაზი(უკანა ეზოსთვის)
- ჭრილის ხაზი
- არქიტექტურული ნიშნული

შენიშვნები

1. ნახაზში შეტანილი ყველა ცვლილება უნდა შეთანხმდეს პროექტის ავტორთან.
2. შენობის საპროექტო ნული (+0.00) ტოლია +391.80 აბსოლიტური ნიშნულის
3. პროექტში ყველა ზომა მოცემულია მილიმეტრებში.
4. პროექტი გაკეთებულია დამკვეთის მიერ მოტანილი ტოპოგეგმის დაფუძველზე.

მისამართი

მრავალბინიანი საცხოვრებელი სახლის არქიტექტურული პროექტი
ქ.თბილისი, დასახლება დიდი დიღომი, IV მკრ. კორპ. №25-ის მიმდებარედ, ნაკვეთი 04/025
საკ.კოდი: 01.10.07.004.066

პროექტის სახელწოდება

მრავალბინიანი საცხოვრებელი სახლის არქიტექტურული პროექტი

სტადია	პროექტი	არ
თანამდებობა	გვარი	ხელმოწერა
დირექტორი	გ.გენდელიანი	
არქიტექტორი	გ.გენდელიანი	
არქიტექტორი	ი. გოგოხია	
არქიტექტორი	დ. კომახიძე	
საპროექტო ლოგო		მისამართი

BIJI ARCHITECTURE
BIJI ARCHITECTURE
ქ. თბილისი მაჩიშვილის №1ა
ტელ: 595 55-35-74
599 75-28-88

დაკვეთა №		მასშტაბი
სტადია	პროექტი	1:100
ფორმატი	ფურცლები	A.40
A-3	A-709	21/05/2021 წ.

ა-ბლოკი

მეცხრე სართულის გეგმა +24.75 ნიშნულზე
მაშტაბი: 1:100

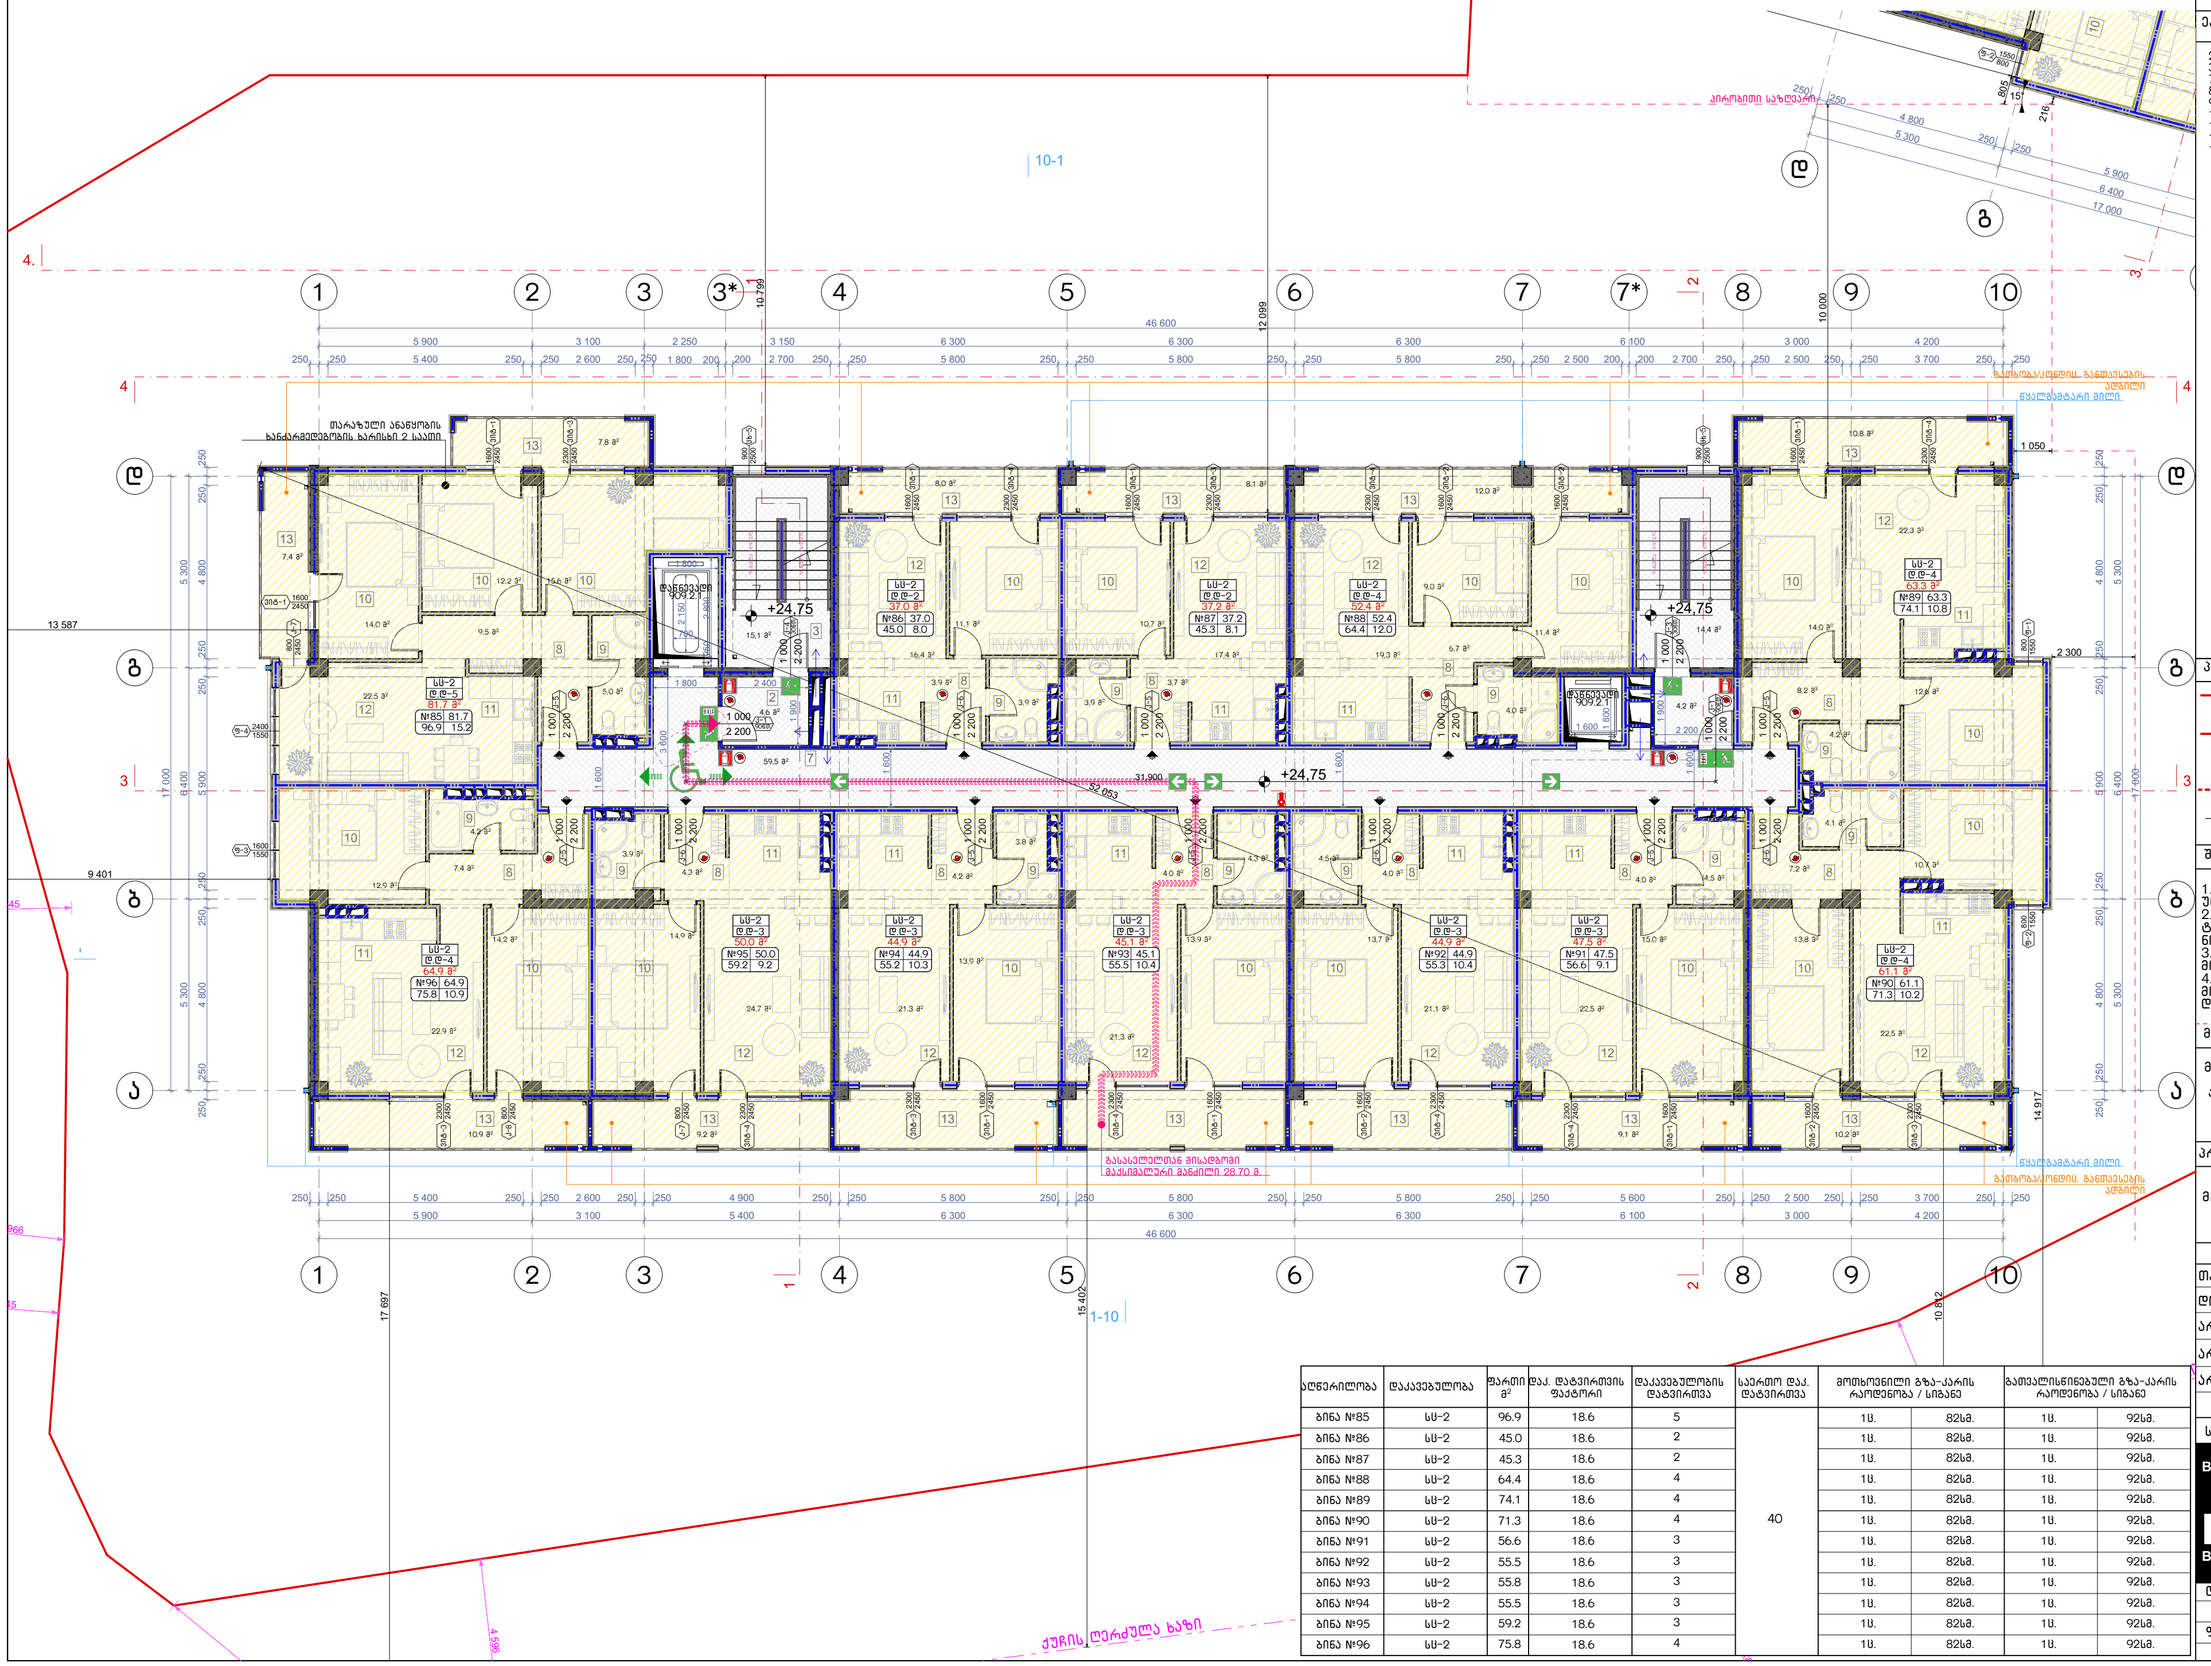
10-1
1-10
+24.75
+24.75
+24.75
საპირფარეშო
სველი წერტილი
სველი წერტილი
სველი წერტილი

ა-ბლოკი

მეათე სართულის გეგმა +27.80 ნიშნულზე
მაშტაბი: 1:100

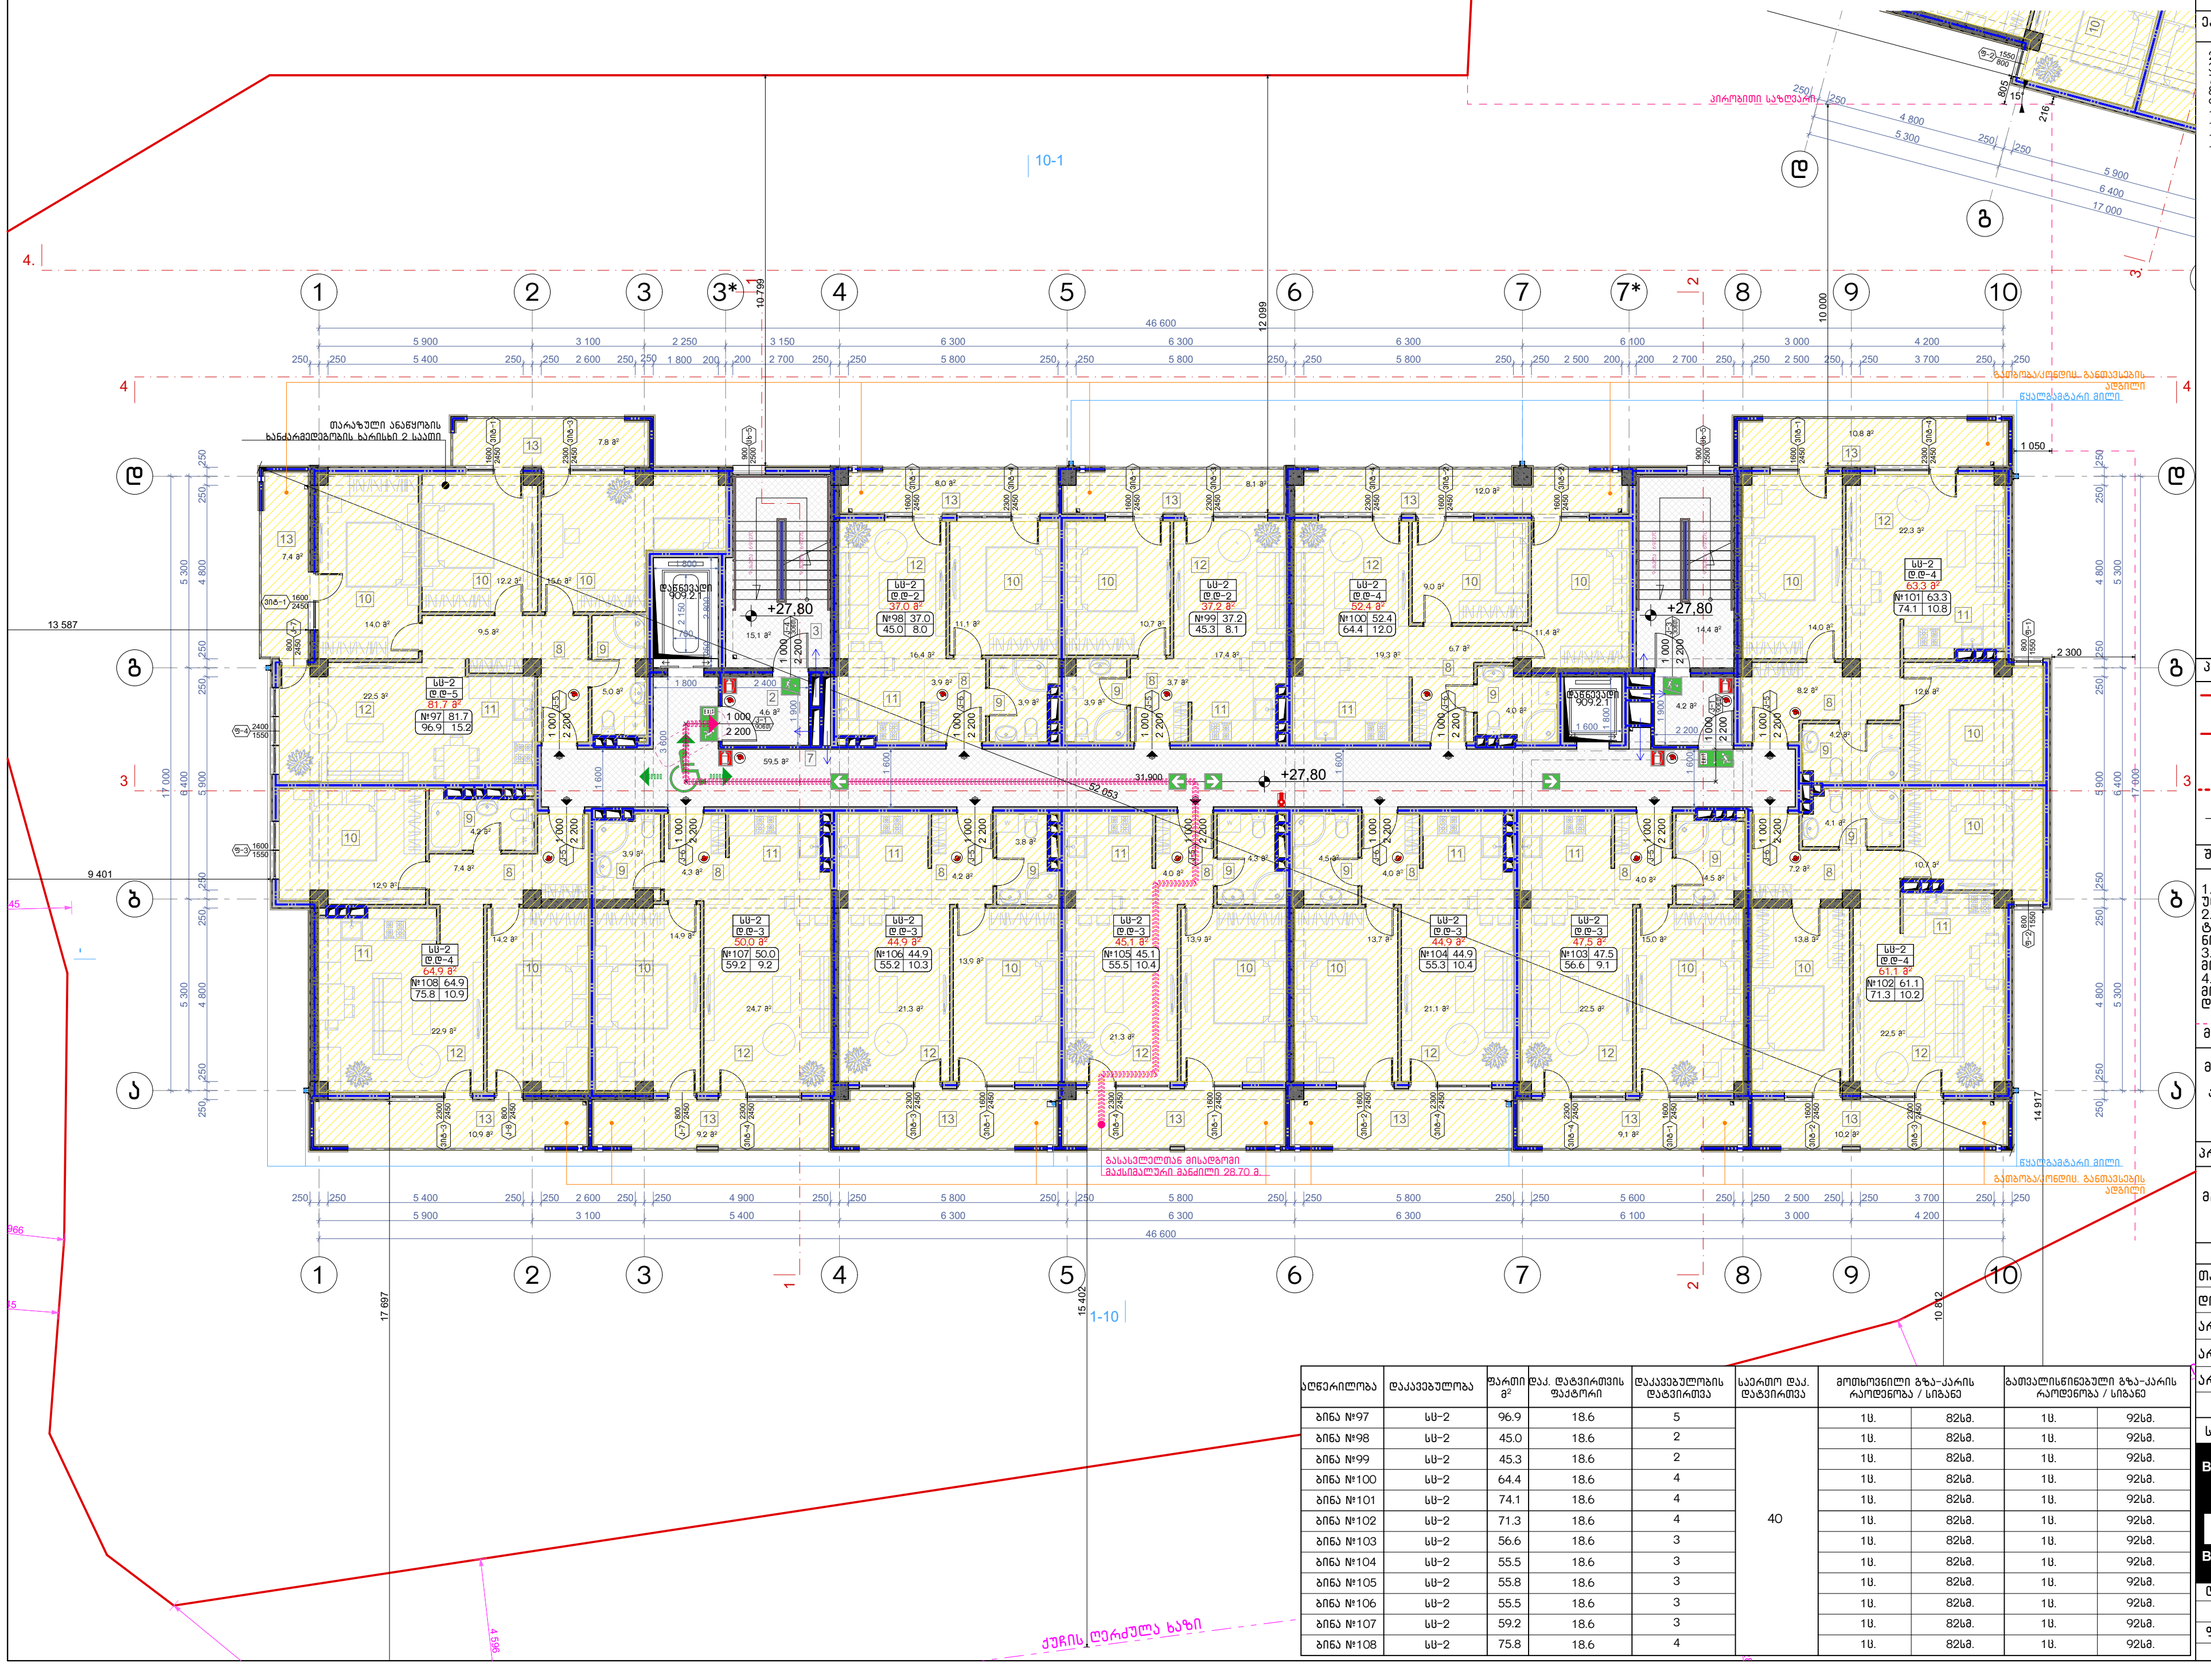

აღწერილობა	დაკავებულობა	ფართი მ²	დაკ. დატვირთვის ფაქტორი	დაკავებულობის დატვირთვა	საერთო დაკ. დატვირთვა	მოთხოვნილი გზა-კარის რაოდენობა / სიგანე		გათვალისწინებული გზა-კარის რაოდენობა / სიგანე	
ბინა №97	სს-2	96.9	18.6	5	40	1ც.	82სმ.	1ც.	92სმ.
ბინა №98	სს-2	45.0	18.6	2		1ც.	82სმ.	1ც.	92სმ.
ბინა №99	სს-2	45.3	18.6	2		1ც.	82სმ.	1ც.	92სმ.
ბინა №100	სს-2	64.4	18.6	4		1ც.	82სმ.	1ც.	92სმ.
ბინა №101	სს-2	74.1	18.6	4		1ც.	82სმ.	1ც.	92სმ.
ბინა №102	სს-2	71.3	18.6	4		1ც.	82სმ.	1ც.	92სმ.
ბინა №103	სს-2	56.6	18.6	3		1ც.	82სმ.	1ც.	92სმ.
ბინა №104	სს-2	55.5	18.6	3		1ც.	82სმ.	1ც.	92სმ.
ბინა №105	სს-2	55.8	18.6	3		1ც.	82სმ.	1ც.	92სმ.
ბინა №106	სს-2	55.5	18.6	3		1ც.	82სმ.	1ც.	92სმ.
ბინა №107	სს-2	59.2	18.6	3		1ც.	82სმ.	1ც.	92სმ.
ბინა №108	სს-2	75.8	18.6	4		1ც.	82სმ.	1ც.	92სმ.

ნახაზის დასახელება:

მეათე სართულის გეგმა +27.80 ნიშნულზე

ექსპლიკაცია:

2. ტამბური
3. ქიბის უჯრედი
7. დერეფანი
8. პოლი
9. სან.კვანძი
10. საძინებელი
11. სამზარეულო
12. საერთო ოთახი
13. აივანი

პირობითი ნიშნები:

- საკვეთის საზღვარი
- განაშენიანების რეგულირების ხაზი(უქანა ეზოსთვის)
- ჭრილის ხაზი
- არქიტექტურული ნიშნული

შენიშვნები

1. ნახაზში შეტანილი ყველა ცვლილება უნდა შეთანხმდეს პროექტის ავტორთან.
2. შენობის საპროექტო ნული (+0.00) ტოლია +391.80 აბსოლიტური ნიშნულის
3. პროექტში ყველა ზომა მოცემულია მილიმეტრებში.
4. პროექტი გაკეთებულია დამკვეთის მიერ მოტანილი ტოპოგეგმის დაფუძველზე.

მისამართი

მრავალბინიანი საცხოვრებელი სახლის არქიტექტურული პროექტი ქ.თბილისი, დასახლება დიდი დიღომი, IV მკრ. კორპ. №25-ის მიმდებარედ, ნაკვეთი 04/025
საკ.კოდი: 01.10.07.004.066

პროექტის სახელწოდება

მრავალბინიანი საცხოვრებელი სახლის არქიტექტურული პროექტი

სტადია	პროექტი	არ
თანამდებობა	გვარი	ხელმოწერა
დირექტორი	გ.გენდელიანი	
არქიტექტორი	გ.გენდელიანი	
არქიტექტორი	ი. გოგოხია	
არქიტექტორი	დ. კომახიძე	
საპროექტო ლოგო		მისამართი

BIJI ARCHITECTURE
BIJI ARCHITECTURE
ქ. თბილისი მაჩიშვილის №1ა
ტელ: 595 55-35-74
599 75-28-88

დაკვეთა №		მასშტაბი
სტადია	პროექტი	1:100
ფორმატი	ფურცლები	A.42
A-3	A-712	21/05/2021 წ.

ა-ბლოკი

მეთერთმეტე სართულის გეგმა +30.85 ნიშნულზე
მაშტაბი: 1:100

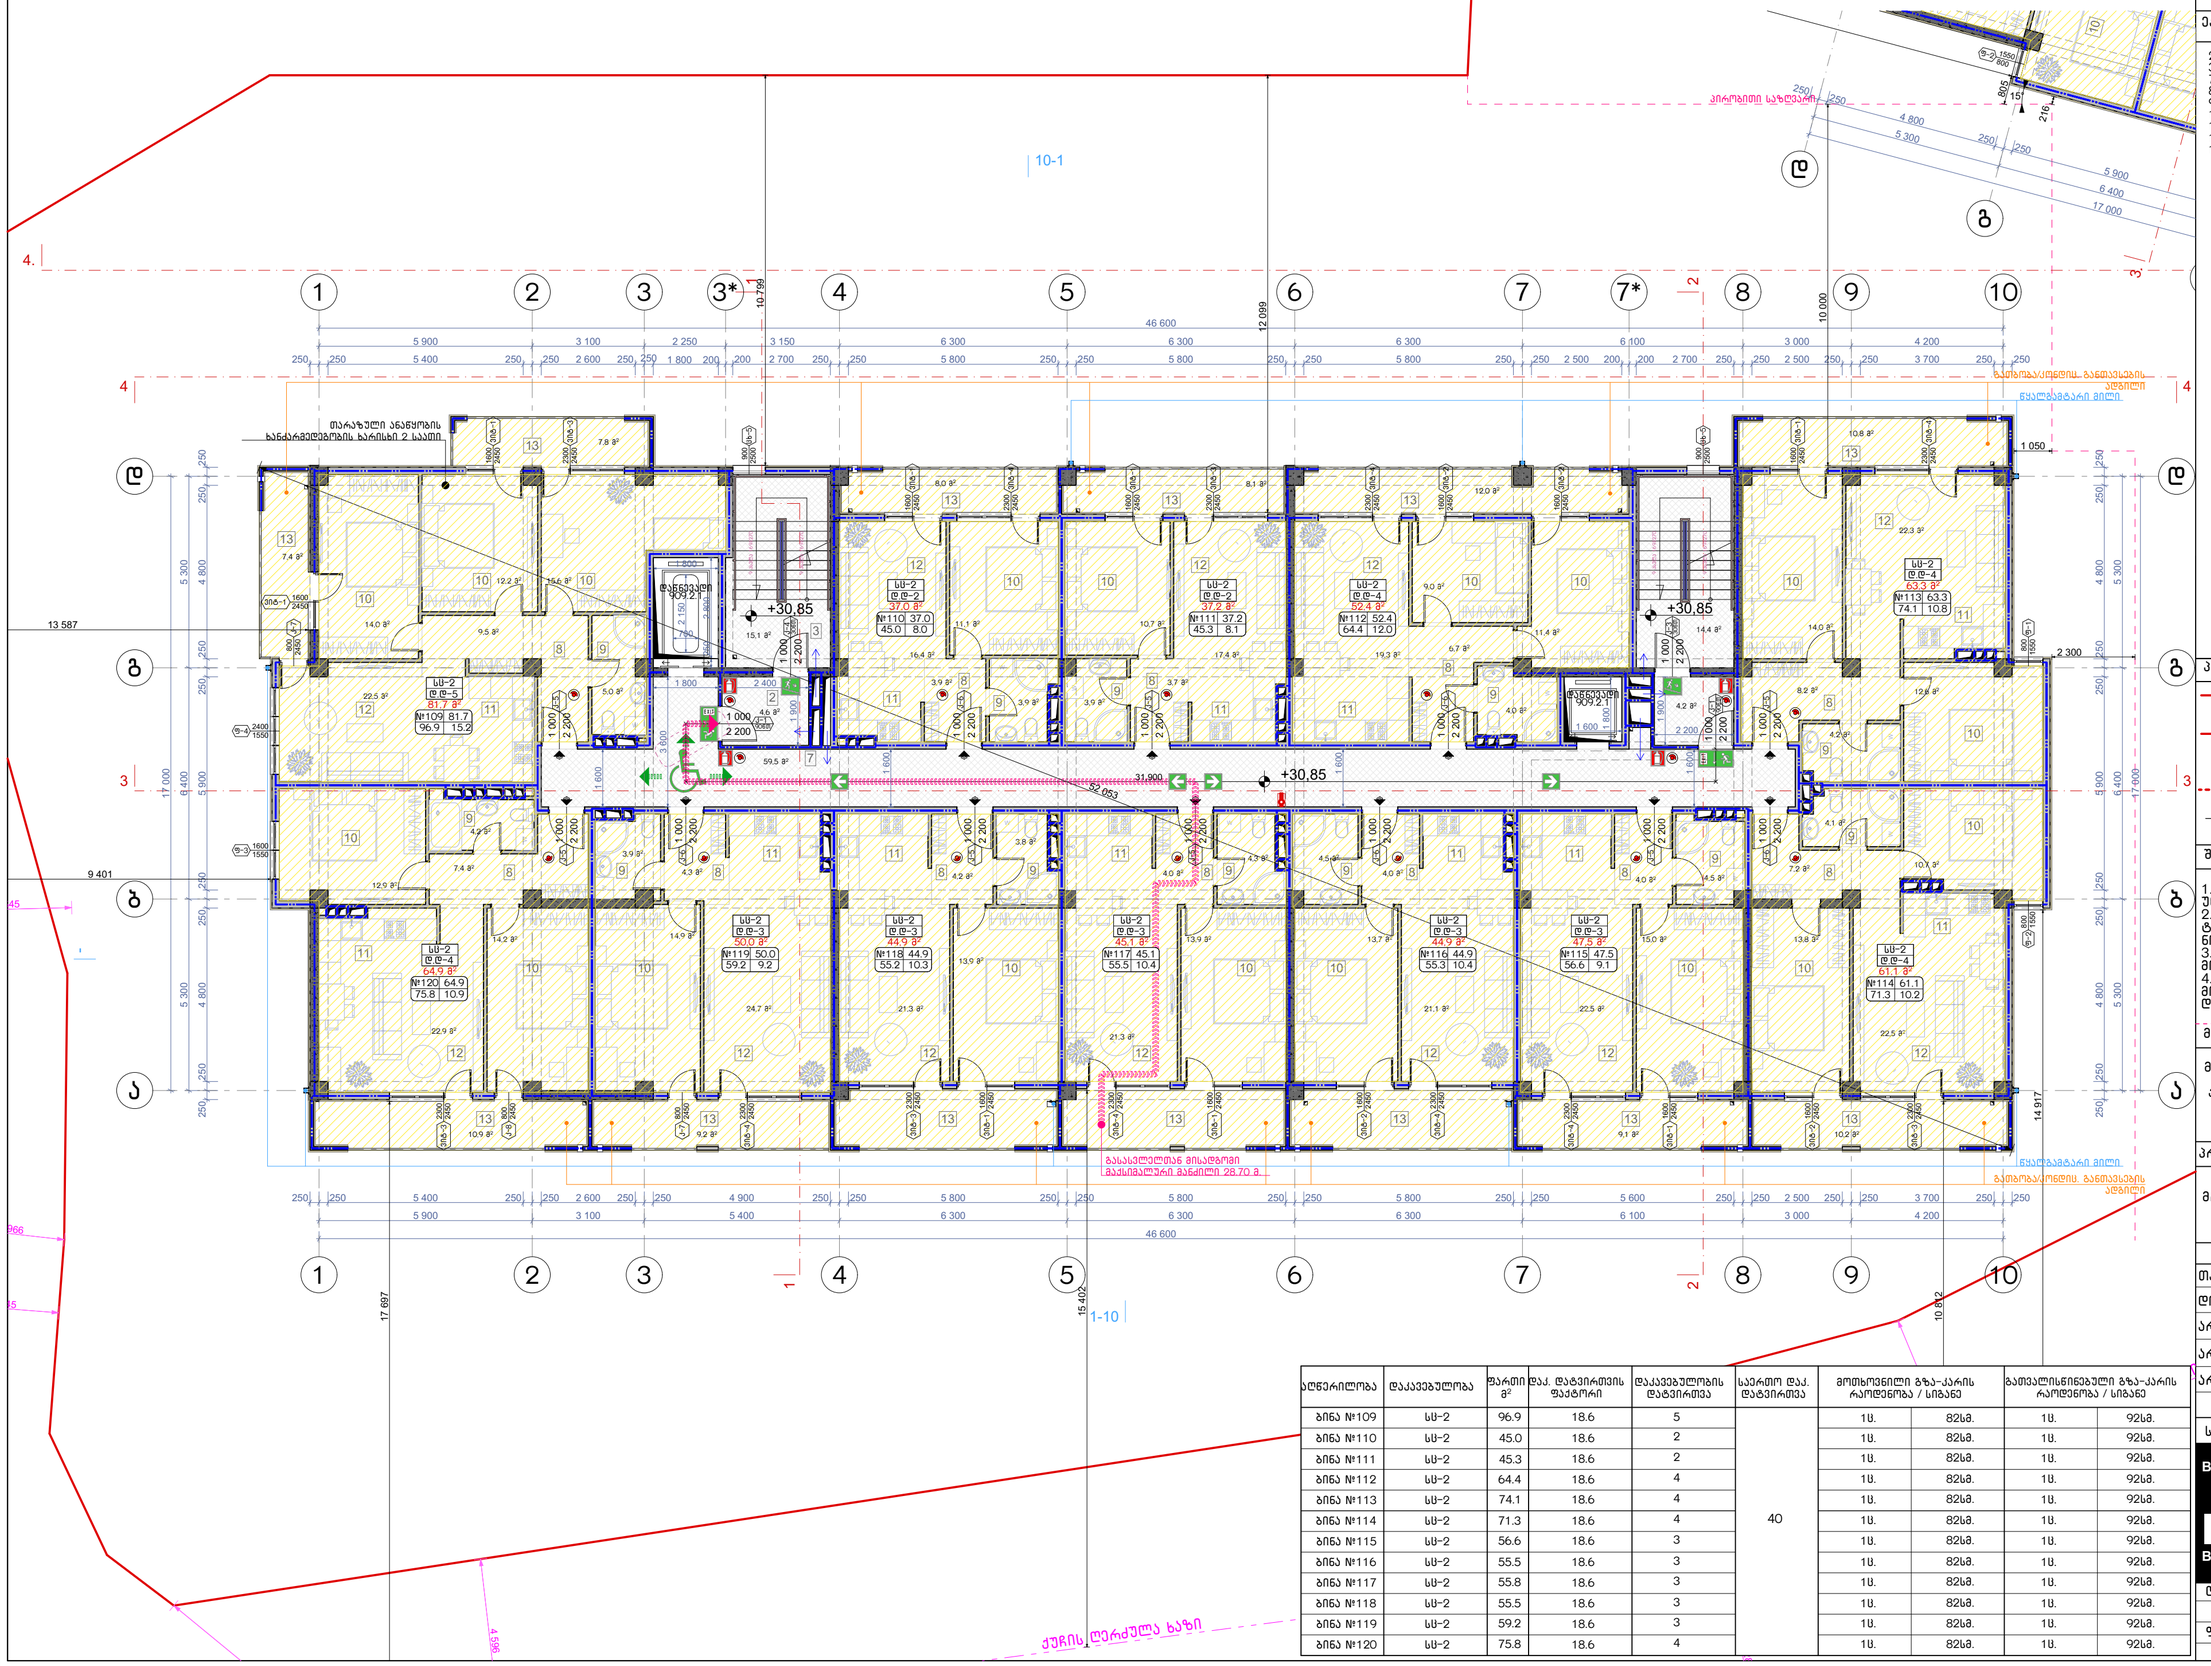

აღწერილობა	დაკავებულობა	ფართი მ²	დაკ. დატვირთვის ფაქტორი	დაკავებულობის დატვირთვა	საერთო დაკ. დატვირთვა	მოთხოვნილი გზა-კარის რაოდენობა / სიგანე		გათვალისწინებული გზა-კარის რაოდენობა / სიგანე	
ბინა №109	სს-2	96.9	18.6	5	40	1ც.	82სმ.	1ც.	92სმ.
ბინა №110	სს-2	45.0	18.6	2		1ც.	82სმ.	1ც.	92სმ.
ბინა №111	სს-2	45.3	18.6	2		1ც.	82სმ.	1ც.	92სმ.
ბინა №112	სს-2	64.4	18.6	4		1ც.	82სმ.	1ც.	92სმ.
ბინა №113	სს-2	74.1	18.6	4		1ც.	82სმ.	1ც.	92სმ.
ბინა №114	სს-2	71.3	18.6	4		1ც.	82სმ.	1ც.	92სმ.
ბინა №115	სს-2	56.6	18.6	3		1ც.	82სმ.	1ც.	92სმ.
ბინა №116	სს-2	55.5	18.6	3		1ც.	82სმ.	1ც.	92სმ.
ბინა №117	სს-2	55.8	18.6	3		1ც.	82სმ.	1ც.	92სმ.
ბინა №118	სს-2	55.5	18.6	3		1ც.	82სმ.	1ც.	92სმ.
ბინა №119	სს-2	59.2	18.6	3		1ც.	82სმ.	1ც.	92სმ.
ბინა №120	სს-2	75.8	18.6	4		1ც.	82სმ.	1ც.	92სმ.

ნახაზის დასახელება:

მეთერთმეტე სართულის გეგმა + 30.85 ნიშნულზე

ექსპლიკაცია:

2. ტამბური
3. ქიშის უჯრედი
7. დეპოები
8. პოლი
9. სან.კვანძი
10. საძინებელი
11. სამზარეულო
12. საერთო ოთახი
13. აივანი

პირობითი ნიშნები:

- ნაკვეთის საზღვარი
- განაშენიანების რეგულირების ხაზი(უქანა ეზოსთვის)
- ჭრილის ხაზი
- არქიტექტურული ნიშანი

შენიშვნები

1. ნახაზში შეტანილი ყველა ცვლილება უნდა შეთანხმდეს პროექტის ავტორთან.
2. შენობის საპროექტო ნული (+0.00) ტოლია +391.80 აბსოლიტური ნიშნულის
3. პროექტში ყველა ზომა მოცემულია მილიმეტრებში.
4. პროექტი გაკეთებულია დამკვეთის მიერ მოტანილი ტოპოგეგმის დაფუძველზე.

მისამართი

მრავალბინიანი საცხოვრებელი სახლის არქიტექტურული პროექტი ქ.თბილისი, დასახლება დიდი დიღომი, IV მკრ. კორპ. №25-ის მიმდებარედ, ნაკვეთი 04/025
საკ.კოდი: 01.10.07.004.066

პროექტის სახელწოდება

მრავალბინიანი საცხოვრებელი სახლის არქიტექტურული პროექტი

სტადია	პროექტი	არ
თანამდებობა	გვარი	ხელმოწერა
დირექტორი	გ.გენდელიანი	
არქიტექტორი	გ.გენდელიანი	
არქიტექტორი	ი. გოგოხია	
არქიტექტორი	დ. კომახიძე	
საპროექტო ლოგო		მისამართი

BIJI ARCHITECTURE
BIJI ARCHITECTURE
ქ. თბილისი ჭავჭავაძის №1ა
ტელ: 595 55-35-74 599 75-28-88

დაკვეთა №		მასშტაბი
სტადია	პროექტი	1:100
ფორმატი	ფურცლები	A.43
A-3	A-713	21/05/2021 წ.

ა-ბლოკი

მეთორმეტე სართულის გეგმა +33.90 ნიშნულზე
მაშტაბი: 1:100

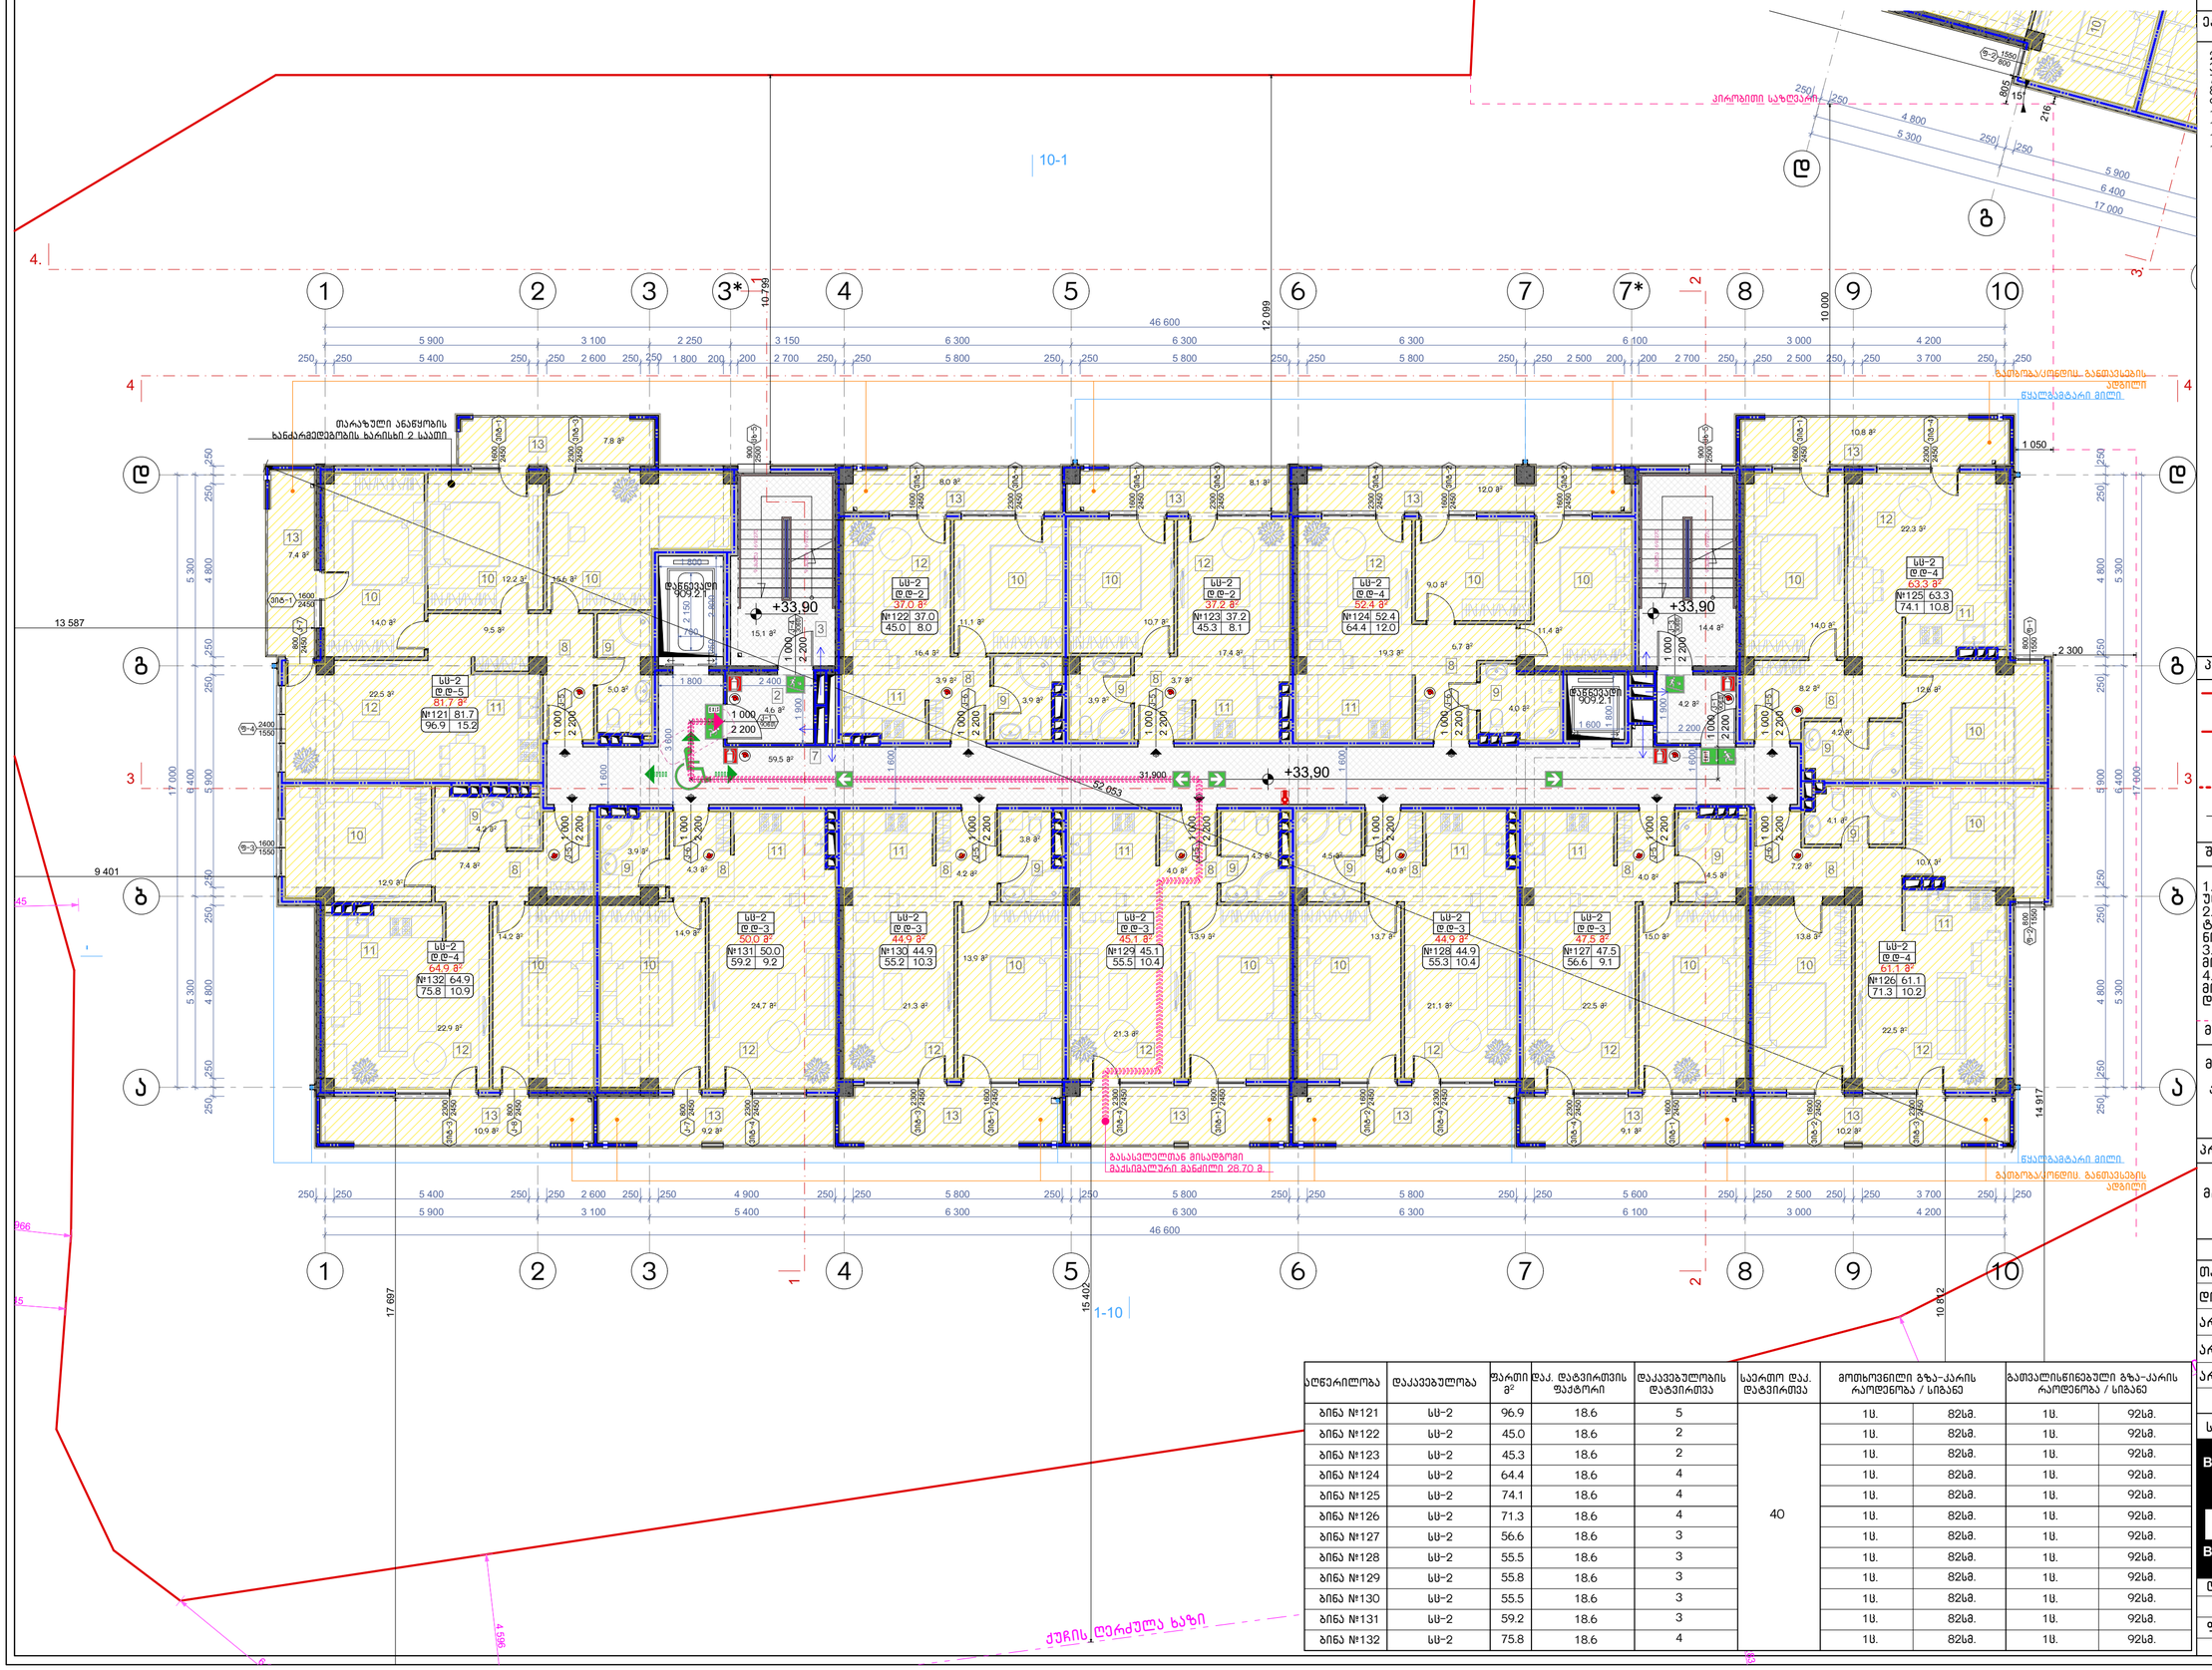

აღწერილობა	დაკავებულობა	ფართი მ²	დაკ. დატვირთვის ფაქტორი	დაკავებულობის დატვირთვა	საერთო დაკ. დატვირთვა	მოსხოვნილი გზა-კარის რაოდენობა / სიგანე		გათვალისწინებული გზა-კარის რაოდენობა / სიგანე	
ბინა №121	სს-2	96.9	18.6	5	40	1ც.	82სმ.	1ც.	92სმ.
ბინა №122	სს-2	45.0	18.6	2		1ც.	82სმ.	1ც.	92სმ.
ბინა №123	სს-2	45.3	18.6	2		1ც.	82სმ.	1ც.	92სმ.
ბინა №124	სს-2	64.4	18.6	4		1ც.	82სმ.	1ც.	92სმ.
ბინა №125	სს-2	74.1	18.6	4		1ც.	82სმ.	1ც.	92სმ.
ბინა №126	სს-2	71.3	18.6	4		1ც.	82სმ.	1ც.	92სმ.
ბინა №127	სს-2	56.6	18.6	3		1ც.	82სმ.	1ც.	92სმ.
ბინა №128	სს-2	55.5	18.6	3		1ც.	82სმ.	1ც.	92სმ.
ბინა №129	სს-2	55.8	18.6	3		1ც.	82სმ.	1ც.	92სმ.
ბინა №130	სს-2	55.5	18.6	3		1ც.	82სმ.	1ც.	92სმ.
ბინა №131	სს-2	59.2	18.6	3		1ც.	82სმ.	1ც.	92სმ.
ბინა №132	სს-2	75.8	18.6	4		1ც.	82სმ.	1ც.	92სმ.

ნახაზის დასახელება:

მეთორმეტე სართულის გეგმა +33.90 ნიშნულზე

ექსპლიკაცია:

2. ტამბური
3. ქიბის უჯრედი
7. დერეფანი
8. ჰოლი
9. სან.კვანძი
10. საძინებელი
11. სამზარეულო
12. საერთო ოთახი
13. აივანი

პირობითი ნიშნები:

- ნაკვეთის საზღვარი
- განაშენიანების რეგულირების ხაზი(უკანა ეზოსთვის)
- ჭრილის ხაზი
- არქიტექტურული ნიშნული

შენიშვნები

1. ნახაზში შეტანილი ყველა ცვლილება უნდა შეთანხმდეს პროექტის ავტორთან.
2. შენობის საპროექტო ნული (+0.00) ტოლია +391.80 აბსოლიტური ნიშნულის
3. პროექტში ყველა ზომა მოცემულია მილიმეტრებში.
4. პროექტი გაკეთებულია დამკვეთის მიერ მოტანილი ტოპოგეგმის დაფუძველზე.

მისამართი

მრავალბინიანი საცხოვრებელი სახლის არქიტექტურული პროექტი ქ.თბილისი, დასახლება დიდი დიღომი, IV მკრ. კორპ. №25-ის მიმდებარედ, ნაკვეთი 04/025
საკ.კოდი: 01.10.07.004.066

პროექტის სახელწოდება

მრავალბინიანი საცხოვრებელი სახლის არქიტექტურული პროექტი

სტადია	პროექტი	არ
თანამდებობა	გვარი	ხელმოწერა
დირექტორი	გ.გენდელიანი	
არქიტექტორი	გ.გენდელიანი	
არქიტექტორი	ი. გოგოხია	
არქიტექტორი	დ. კომახიძე	
საპროექტო ლოგო		მისამართი

BIJI ARCHITECTURE
BIJI ARCHITECTURE
ქ. თბილისი მაჩიშვილის №1ა
ტელ: 595 55-35-74 599 75-28-88

დაკვეთა №		მასშტაბი
სტადია	პროექტი	1:100
ფორმატი	ფურცლები	A.44
A-3	A-714	21/05/2021 წ.

ა-ბლოკი

მეცამეტე სართულის გეგმა +36.95 ნიშნულზე
მაშტაბი: 1:100

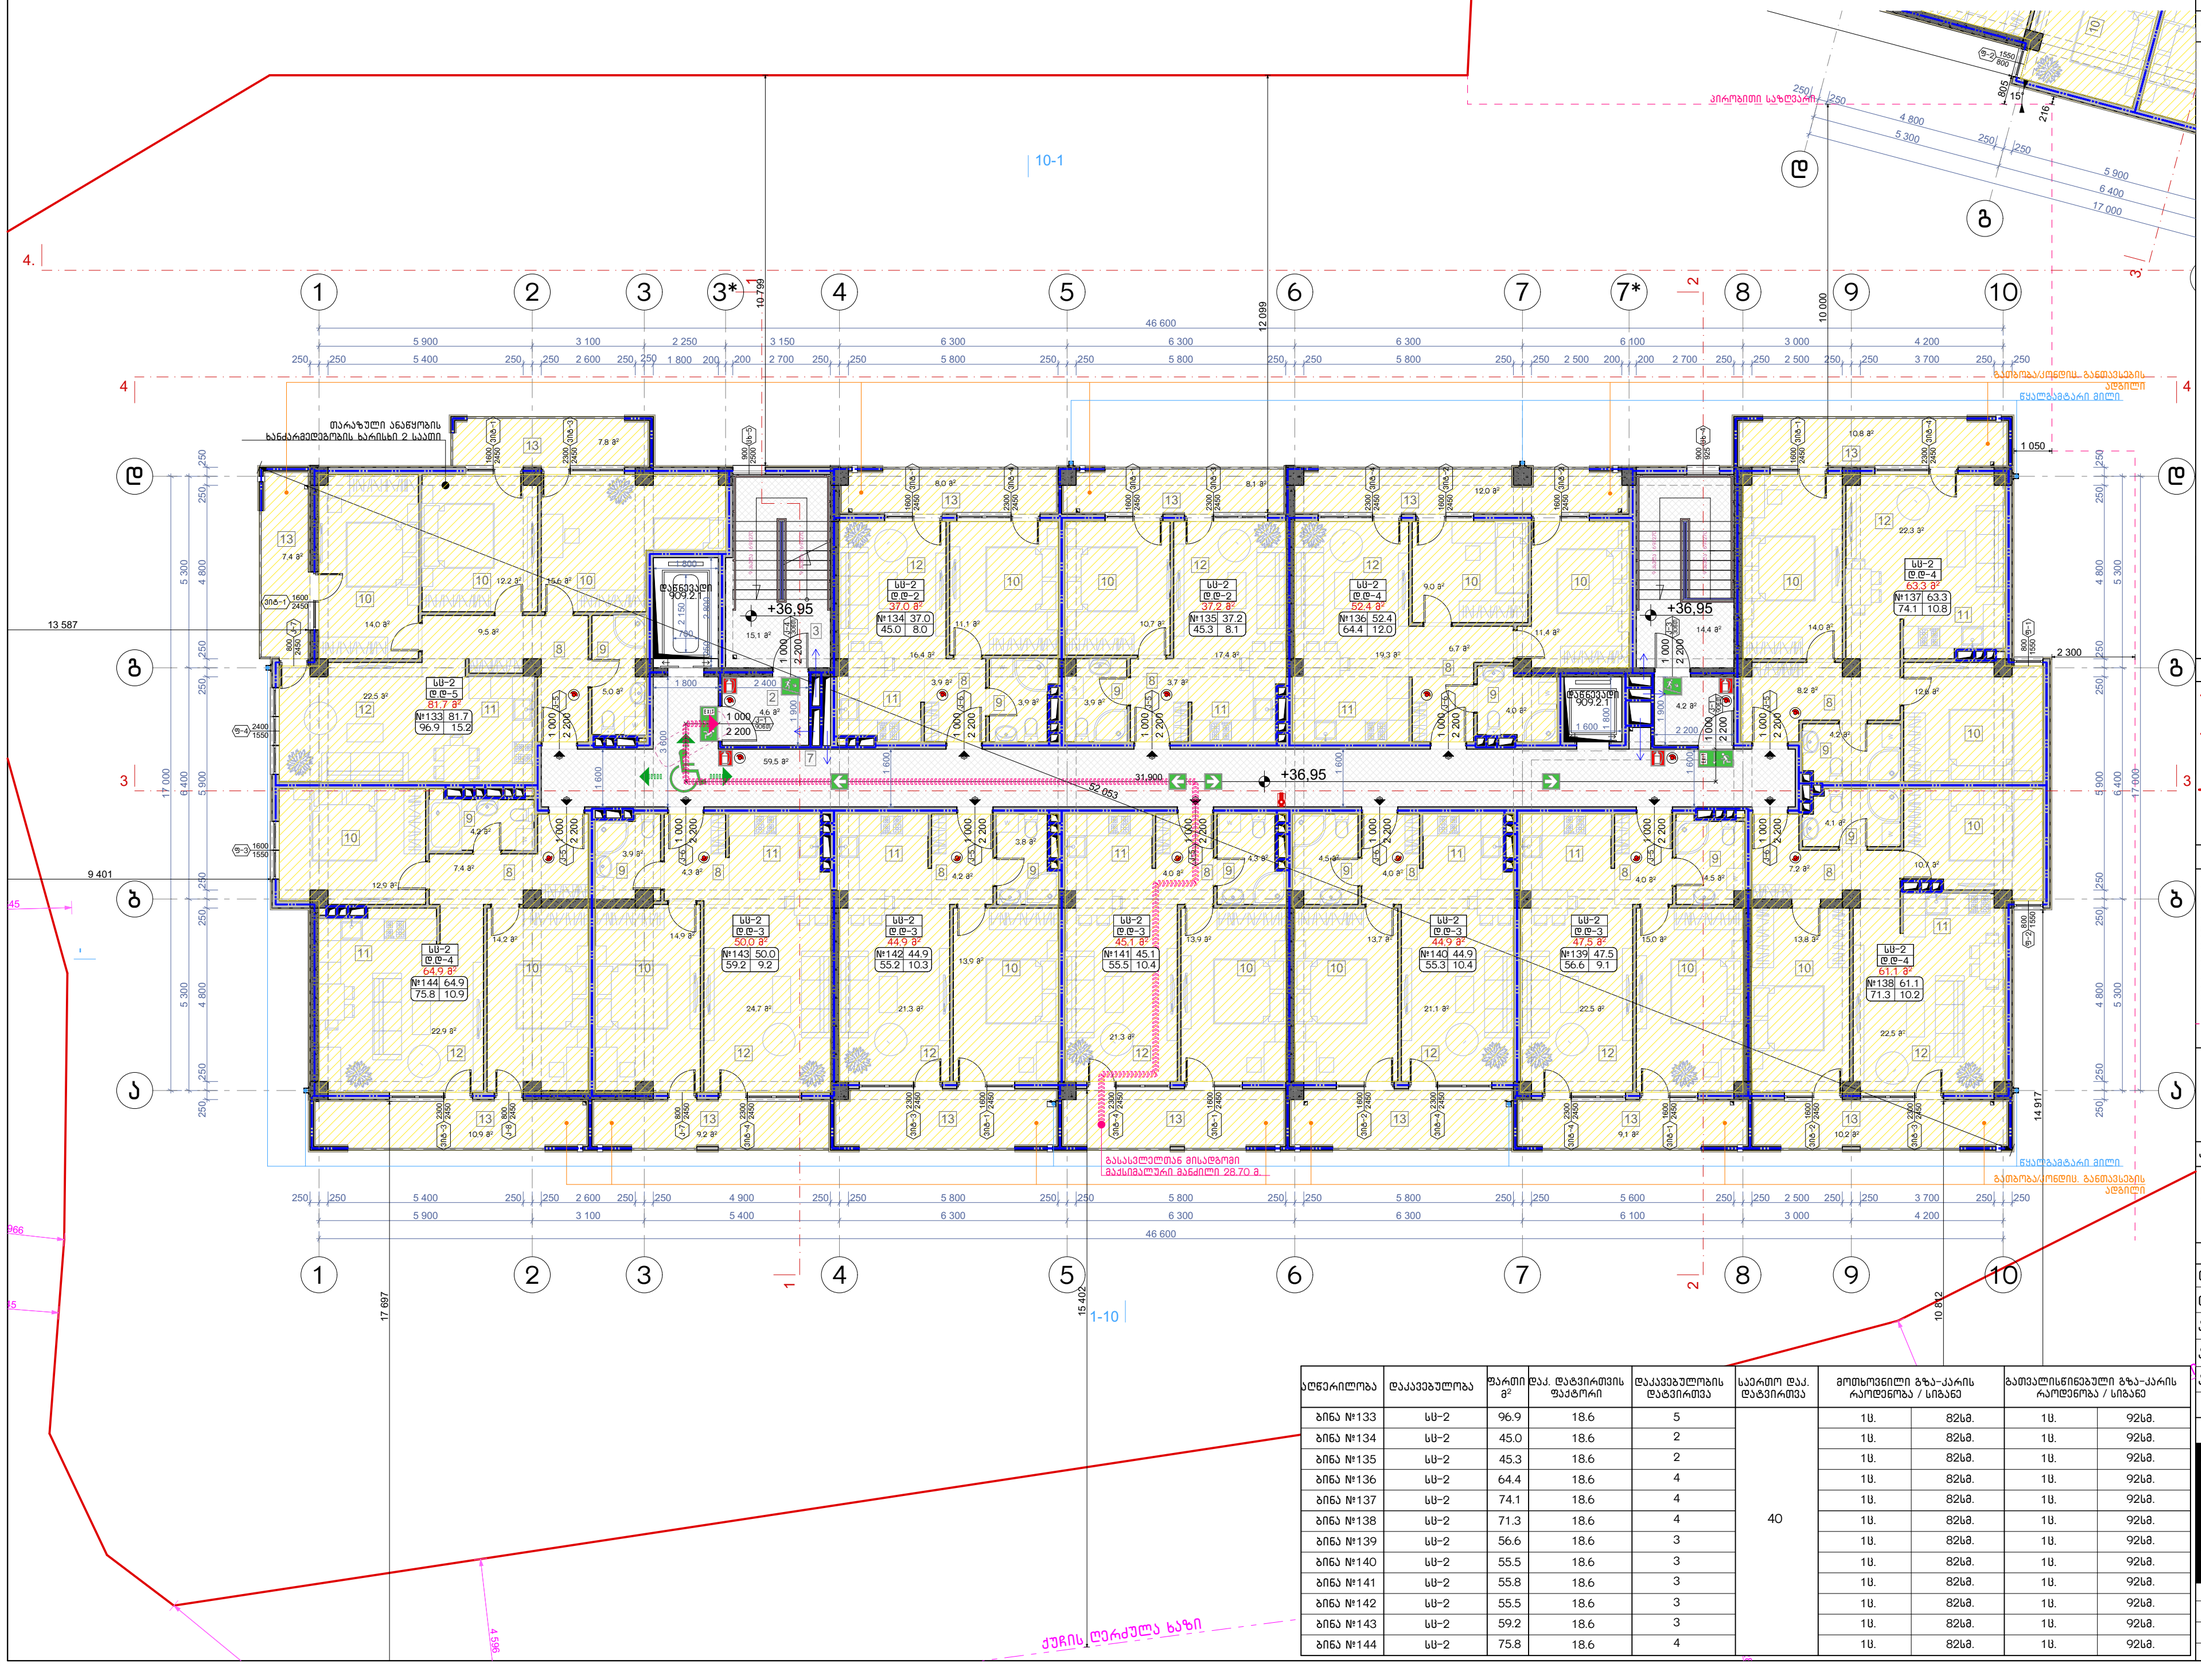

აღნერილობა	დაკავებულობა	ფართი მ²	დაკ. დატვირთვის ფაქტორი	დაკავებულობის დატვირთვა	საერთო დაკ. დატვირთვა	მოთხოვნილი გზა-კარის რაოდენობა / სიგანე		გათვალისწინებული გზა-კარის რაოდენობა / სიგანე	
ბინა №133	სს-2	96.9	18.6	5	40	1ც.	82სმ.	1ც.	92სმ.
ბინა №134	სს-2	45.0	18.6	2		1ც.	82სმ.	1ც.	92სმ.
ბინა №135	სს-2	45.3	18.6	2		1ც.	82სმ.	1ც.	92სმ.
ბინა №136	სს-2	64.4	18.6	4		1ც.	82სმ.	1ც.	92სმ.
ბინა №137	სს-2	74.1	18.6	4		1ც.	82სმ.	1ც.	92სმ.
ბინა №138	სს-2	71.3	18.6	4		1ც.	82სმ.	1ც.	92სმ.
ბინა №139	სს-2	56.6	18.6	3		1ც.	82სმ.	1ც.	92სმ.
ბინა №140	სს-2	55.5	18.6	3		1ც.	82სმ.	1ც.	92სმ.
ბინა №141	სს-2	55.8	18.6	3		1ც.	82სმ.	1ც.	92სმ.
ბინა №142	სს-2	55.5	18.6	3		1ც.	82სმ.	1ც.	92სმ.
ბინა №143	სს-2	59.2	18.6	3		1ც.	82სმ.	1ც.	92სმ.
ბინა №144	სს-2	75.8	18.6	4		1ც.	82სმ.	1ც.	92სმ.

ნახაზის დასახელება:

მეცამეტე სართულის გეგმა +36.95 ნიშნულზე

ექსპლიკაცია:

2. ტამბური
3. ქიბის უჯრედი
7. დერეფანი
8. ჯოლი
9. სან.კვანძი
10. საძინებელი
11. სამზარეულო
12. საერთო ოთახი
13. აივანი

პირობითი ნიშნები:

- ნაკვეთის საზღვარი
- განაშენიანების რეგულირების ხაზი(უქანა ეზოსთვის)
- ჭრილის ხაზი
- არქიტექტურული ნიშნული

შენიშვნები

1. ნახაზში შეტანილი ყველა ცვლილება უნდა შეთანხმდეს პროექტის ავტორთან.
2. შენობის საპროექტო ნული (+0.00) ტოლია +391.80 აბსოლიტური ნიშნულის
3. პროექტში ყველა ზომა მოცემულია მილიმეტრებში.
4. პროექტი გაკეთებულია დამკვეთის მიერ მოტანილი ტოპოგეგმის დაფუძველზე.

მისამართი

მრავალბინიანი საცხოვრებელი სახლის არქიტექტურული პროექტი ქ.თბილისი, დასახლება დიდი დიღომი, IV მკრ. კორპ. №25-ის მიმდებარედ, ნაკვეთი 04/025
საკ.კოდი: 01.10.07.004.066

პროექტის სახელწოდება

მრავალბინიანი საცხოვრებელი სახლის არქიტექტურული პროექტი

სტადია	პროექტი	არ
თანამდებობა	გვარი	ხელმოწერა
დირექტორი	გ.გენდელიანი	
არქიტექტორი	გ.გენდელიანი	
არქიტექტორი	ი. გოგოხია	
არქიტექტორი	დ. კომახიძე	
საპროექტო ლოგო		მისამართი

BIJI ARCHITECTURE
BIJI ARCHITECTURE
ქ. თბილისი მაჩიშვილის №1ა
ტელ: 595 55-35-74
599 75-28-88

დაკვეთა №		მასშტაბი
სტადია	პროექტი	1:100
ფორმატი	ფურცლები	A.45
A-3	A-715	21/05/2021 წ.

Ј–ЂЅМЈЋ

СЊЂЋЂЋЂЋЋЋЋЋ ЋЋЋЋЋЋ +40.00 ЋЋЋЋЋ ЋЋЋЋЋ
ЋЋЋЋЋЋЋЋЋ: 1:100

ЋЋЋЋЋЋЋЋЋ

ა-ბლოკი

სახურავის გეგმა
მაშტაბი: 1:100

ა-ბლოკი

ტროტუარი

ქუჩის ღერძული ხაზი

ნახაზის დასახელება:	
	სახურავის გეგმა
ექსპლიკაცია:	
პირობითი ნიშნები:	
	ნაკვეთის საზღვარი
	განაშენიანების რეგულირების ხაზი(უკანა ეზოსთვის)
	ჭრილის ხაზი
	არქიტექტურული ნიშნული
შენიშვნები	

1. ნახაზში შეტანილი ყველა ცვლილება უნდა შეთანხმდეს პროექტის ავტორთან.
2. შენობის საპროექტო ნული (+0.00) ტოლია +391.80 აბსოლიტური ნიშნულის
3. პროექტში ყველა ზომა მოცემულია მილიმეტრებში.
4. პროექტი გაკეთებულია დამკვეთის მიერ მოწვდილი ტოპოგეგმის დაფუძველზე.

მისამართი	
მრავალბინიანი საცხოვრებელი სახლის არქიტექტურული პროექტი ქ.თბილისი, დასახლება დიდი დიღომი, IV მკრ. კორპ. №25-ის მიმდებარედ, ნაკვეთი 04/025	
საკ.კოდი: 01.10.07.004.066	
პროექტის სახელწოდება	
მრავალბინიანი საცხოვრებელი სახლის არქიტექტურული პროექტი	

სტადია	პროექტი	არ
თანამდებობა	გვარი	ხელმოწერა
დირექტორი	გ.გენდელიანი	
არქიტექტორი	გ.გენდელიანი	
არქიტექტორი	ი. გოგოხია	
არქიტექტორი	დ. კომახიძე	
საპროექტო ლოგო		მისამართი

BIJI ARCHITECTURE
BIJI ARCHITECTURE
ქ. თბილისი შავიშვილის №1ა
ტელ: 595 55-35-74 599 75-28-88

დაკვეთა №		მასშტაბი
სტადია	პროექტი	1:100
ფორმატი	ფურცლები	A.47
A-3	A-717	21/05/2021 წ.

ა-ბლოკი

კარებების სპეციფიკაცია
მ. 1:50

დასახელება	კ-1	კ-2	კ-3	კ-4	კ-5	კ-6	კ-7	კ-8	კ-9
მასალა	მუქი რუხი ფერის ლითონის კარები. ცეცხლმედეგობა 90 წუთი		მუქი რუხი ფერის ლითონის კარები. ცეცხლმედეგობა 30 წუთი		მუქი რუხი ფერის ლითონის კარები.		თეთრი ფერის მეტალოპლასტმასის კარებები		შავი ფერის ლითონი (გლუვი ზედაპირი) კარები
რაოდენობა	26	8	12	16	85	62	24	12	2
ზომები	1000X2200	1000X2200	1000X2400	1000X2400	1000X2400	1000X2400	800X2450	800X2450	1800X2800
კვადრატულობა	2.2	2.2	2.2	2.2	2.2	2.2	2.0	2.0	5.0
ერთეულის ჯამი ფართი	57.2	17.6	26.4	35.2	187.0	136.4	48.0	24.0	10.0
გეგმა გაღებების ჩვენებით მ. 1:100	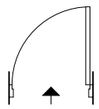	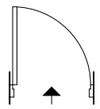	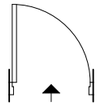	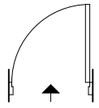	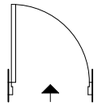	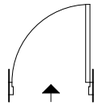	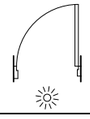	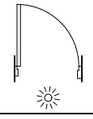	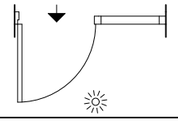
ნახაზი გაღებების ჩვენებით მ. 1:100	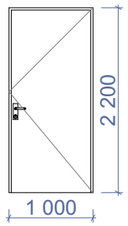	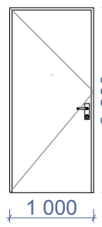	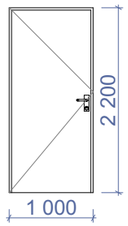		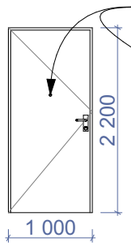	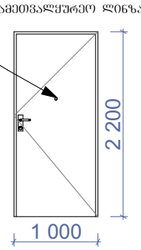	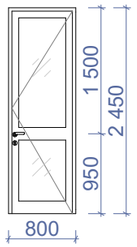	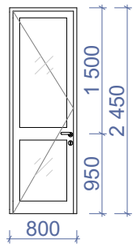	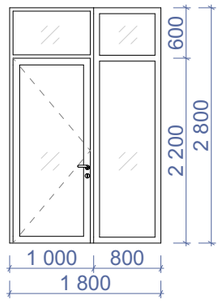
ჯამი	74.8 მ²		61.6 მ²		323.4 მ²		72.0 მ²		10.0 მ²

ნახაზის დასახელება:

კარებების სპეციფიკაცია

ექსპლიკაცია:

პირობითი ნიშნები:

- ნაკვეთის საზღვარი
- განაშენიანების რეგულირების ხაზი(უკანა ეზოსთვის)
- ჭრილის ხაზი
- არქიტექტურული ნიშნული

შენიშვნები

1. ნახაზში შეტანილი ყველა ცვლილება უნდა შეთანხმდეს პროექტის ავტორთან.
2. შენობის საპროექტო ნული (+0.00) ტოლია +391.80 აბსოლიტური ნიშნულის
3. პროექტში ყველა ზომა მოცემულია მილიმეტრებში.
4. პროექტი გაკეთებულია დამკვეთის მიერ მოტანილი ტოპოგეგმის დაფუძველზე.

მისამართი

მრავალბინიანი საცხოვრებელი სახლის არქიტექტურული პროექტი
ქ.თბილისი, დასახლება დიდი დიღომი, IV მ/რ. კორპ. №25-ის მიმდებარედ, ნაკვეთი 04/025
საკ.კოდი: 01.10.07.004.066

პროექტის სახელწოდება

მრავალბინიანი საცხოვრებელი სახლის არქიტექტურული პროექტი

სტადია	პროექტი	არ
თანამდებობა	გვარი	ხელმოწერა
დირექტორი	გ.გენდელიანი	
არქიტექტორი	გ.გენდელიანი	
არქიტექტორი	ი. გოგოხია	
არქიტექტორი	დ. კომახიძე	

საპროექტო ლოგო

მისამართი

BIJI ARCHITECTURE

BIJI ARCHITECTURE

ქ. თბილისი შავიშვილის №1ა

ტელ:
595 55-35-74
599 75-28-88

დაკვეთა №		მასშტაბი
სტადია	პროექტი	1:100
ფორმატი	ფურცლები	A.56
A-3	A-401	21/05/2021 წ.

ა-ბლოკი

ფანჯრებისა და ვიტრაჟების სპეციფიკაცია
მ. 1:50

დასახელება	ფ-1	ფ-2	ფ-3	ფ-4	ფ-5	ფ-6	ფ-7
მასალა	თეთრი ფერის მეტალოპლასტმასის ვიტრაჟები				შავი ფერის ალუმინის (გლუვი ზედაპირი) ვიტრაჟი		
რაოდენობა	12	12	12	12	4	2	1
ზომები	800X1550	800X1550	1600X1550	2400X1550	1600X700	2300X700	2300X700
კვადრატულობა	1.2	1.2	2.5	3.7	1.1	1.6	1.6
ერთეულის ჯამი ფართი	14.4	14.4	30.0	44.4	4.4	3.2	1.6
გეგმა გაღებების ჩვენებით მ. 1:100	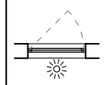		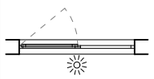	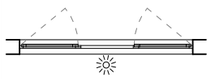	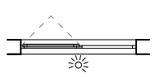	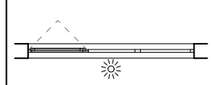	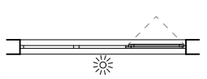
ნახაზი გაღებების ჩვენებით მ. 1:100	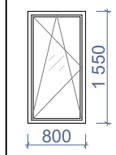	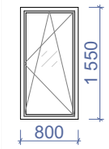	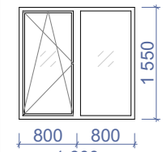	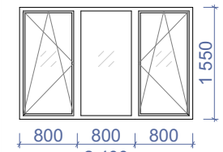	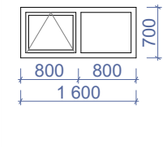	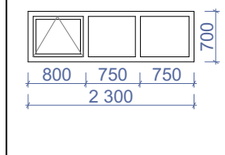	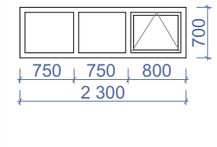
ჯამი	103.2 მ²				9.2 მ²		

დასახელება	ვიტ-1	ვიტ-2	ვიტ-3	ვიტ-4	ვიტ-5	ვიტ-6	ვიტ-7
მასალა	თეთრი ფერის მეტალოპლასტმასის ვიტრაჟები				შავი ფერის ალუმინის (გლუვი ზედაპირი) ვიტრაჟი		
რაოდენობა	96	48	60	84	1	1	1
ზომები	1600X2450	1600X2450	2300X2450	2300X2450	3700X2800	2500X2800	3850X2800
კვადრატულობა	3.3	3.3	4.4	4.4	10.4	7.0	10.8
ერთეულის ჯამი ფართი	316.8	158.4	264.0	369.6	10.4	7.0	10.8
გეგმა გაღებების ჩვენებით მ. 1:100	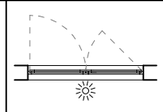	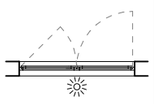	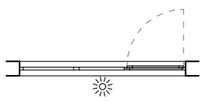	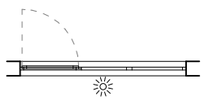	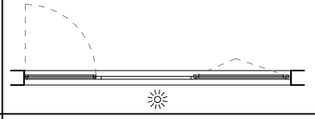	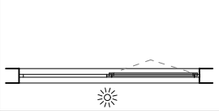	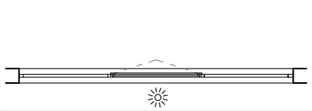
ნახაზი გაღებების ჩვენებით მ. 1:100	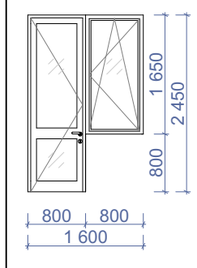	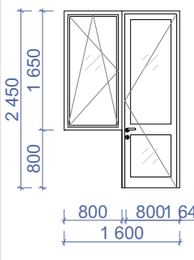	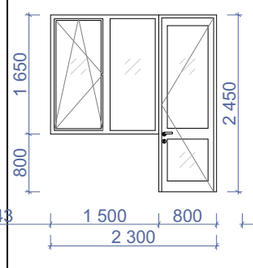	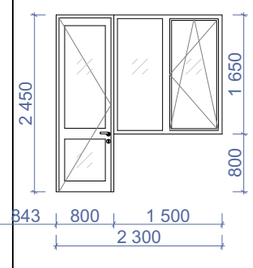	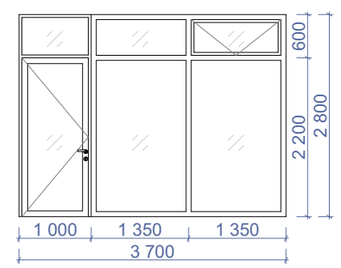	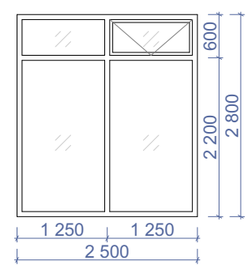	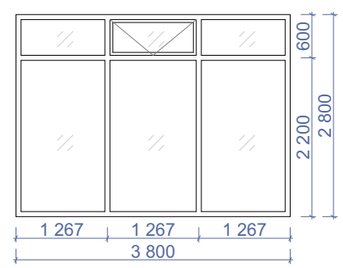
ჯამი	1108.8 მ²				28.2 მ²		

ნახაზის დასახელება:

ფანჯრებისა და ვიტრაჟების სპეციფიკაცია

ექსპლიკაცია:

პირობითი ნიშნები:

- ნაკვეთის საზღვარი
- განაშენიანების რეგულირების ხაზი(უკანა ეზოსთვის)
- ჭრილის ხაზი
- არქიტექტურული ნიშნული

შენიშვნები

1. ნახაზში შეტანილი ყველა ცვლილება უნდა შეთანხმდეს პროექტის ავტორთან.
2. შენობის საპროექტო ნული (+0.00) ტოლია +391.80 აბსოლიტური ნიშნულის
3. პროექტში ყველა ზომა მოცემულია მილიმეტრებში.
4. პროექტი გაკეთებულია დამკვეთის მიერ მოტანილი ტოპოგეგმის დაფუძნებულ.

მისამართი

მრავალბინიანი საცხოვრებელი სახლის არქიტექტურული პროექტი
ქ.თბილისში, დასახლება დიდი დიღომი, IV მ/რ. კორპ. №25-ის მიმდებარედ, ნაკვეთი 04/025
საკ.კოდი: 01.10.07.004.066

პროექტის სახელწოდება

მრავალბინიანი საცხოვრებელი სახლის არქიტექტურული პროექტი

სტადია	პროექტი	არ
თანამდებობა	გვარი	ხელმოწერა
დირექტორი	გ.ბენდელიანი	
არქიტექტორი	გ.ბენდელიანი	
არქიტექტორი	ი. ბოგოხია	
არქიტექტორი	დ. კომახიძე	

საპროექტო ლოგო | მისამართი

BIJI ARCHITECTURE
BIJI ARCHITECTURE
ქ. თბილისი შავითვილის №1ა
ტელ: 595 55-35-74 599 75-28-88

დაკვეთა №		მასშტაბი
სტადია	პროექტი	1:100
ფორმატი	ფურცლები	A.57
A-3	A-402	21/05/2021 წ.

ა-ბლოკი

ფანჯრებისა და ვიტრაჟების სპეციფიკაცია
მ. 1:50

დასახელება	ვიტ-9	ვიტ-9	ვიტ-10	ვიტ-11
მასალა	შავი ფერის ალუმინის (გლუვი ზედაპირი) ვიტრაჟი		შავი ფერის ალუმინის (გლუვი ზედაპირი) ვიტრაჟი	
რაოდენობა	3	1	1	1
ზომები	5750X2800	2850X2800	5400X2800	5900X2800
კვადრატულობა	16.1	8.1	15.1	16.5
ერთეულის ჯამი ფართი	48.3	8.1	15.1	16.5
გეგმა გაღებების ჩვენებით მ. 1:100	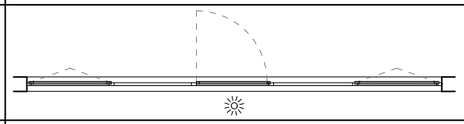	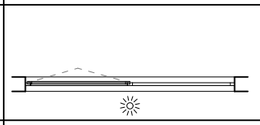	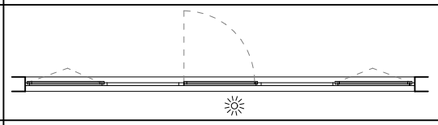	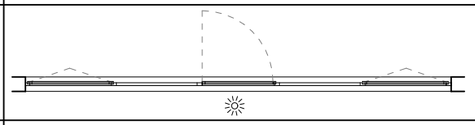
ნახაზი გაღებების ჩვენებით მ. 1:100	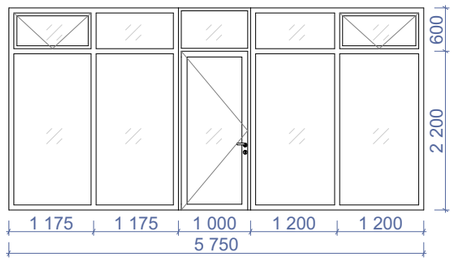	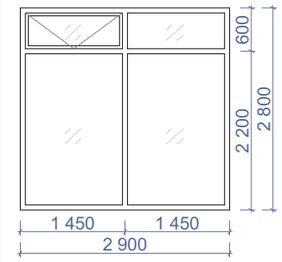	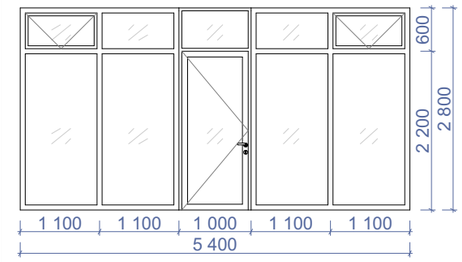	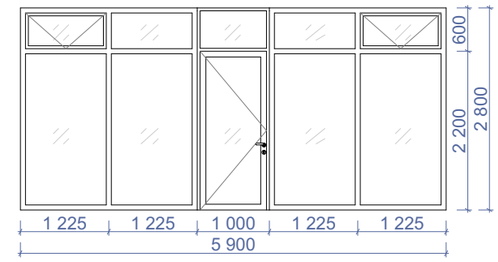
ჯამი				88.0 მ²

დასახელება	სხ-1	სხ-2	სხ-3	სხ-4	სხ-5	სხ-6	სხ-7	სხ-8	სხ-9	სხ-10
მასალა	ლითონის სხაურებიანი ღიობი განივავებისთვის. შავი ფერის									
რაოდენობა	3	1	2	1	23	1	1	1	1	10
ზომები	800X400	900X600	900X1075	900X925	900X2500	800X400	800X1500	800X1700	800X1900	800X1800
კვადრატულობა	0.3	0.4	1.0	0.8	2.3	0.3	1.2	1.4	1.5	1.8
ერთეულის ჯამი ფართი	0.9	0.4	1.0	0.8	52.9	0.3	1.2	1.4	1.5	18.0
		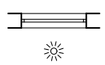	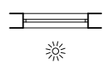	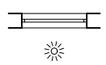	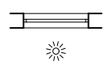	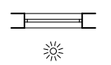	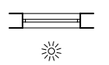	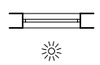		
ნახაზი გაღებების ჩვენებით მ. 1:100	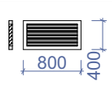	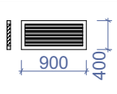	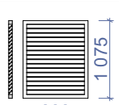	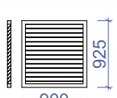		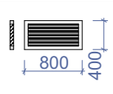	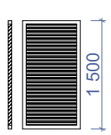	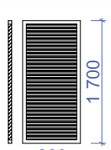	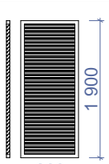	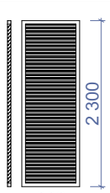
ჯამი										78.4 მ²

ნახაზის დასახელება:

ფანჯრებისა და ვიტრაჟების სპეციფიკაცია

ექსპლიკაცია:

პირობითი ნიშნები:

- ნაკვეთის საზღვარი
- განაშენიანების რეგულირების ხაზი(უკანა ეზოსთვის)
- ჭრილის ხაზი
- არქიტექტურული ნიშნული

შენიშვნები

1. ნახაზში შეტანილი ყველა ცვლილება უნდა შეთანხმდეს პროექტის ავტორთან.
2. შენობის საპროექტო ნული (+0.00) ტოლია +391.80 აბსოლიტური ნიშნულის
3. პროექტში ყველა ზომა მოცემულია მილიმეტრებში.
4. პროექტი გაკეთებულია დამკვეთის მიერ მოტანილი ტოპოგეგმის დაფუძნებულ.

მისამართი

მრავალბინიანი საცხოვრებელი სახლის არქიტექტურული პროექტი
ქ.თბილისი, დასახლება დიდი დიღომი, IV მ/რ. კორპ. №25-ის მიმდებარედ, ნაკვეთი 04/025
საკ.კოდი: 01.10.07.004.066

პროექტის სახელწოდება

მრავალბინიანი საცხოვრებელი სახლის არქიტექტურული პროექტი

სტადია	პროექტი	არ
თანამდებობა	გვარი	ხელმოწერა
დირექტორი	გ.ბენდელიანი	
არქიტექტორი	გ.ბენდელიანი	
არქიტექტორი	ი. გოგოხია	
არქიტექტორი	დ. კომახიძე	

საპროექტო ლოგო | მისამართი

BIJI ARCHITECTURE

ქ. თბილისი შავიშვილის №1ა

ტელ: 595 55-35-74
599 75-28-88

დაკვეთა №		მასშტაბი
სტადია	პროექტი	1:100
ფორმატი	ფურცლები	A.58
A-3	A-403	21/05/2021 წ.

ჭრილი 1-1
გზა-კიბის ფრაგმენტი მ.1:100

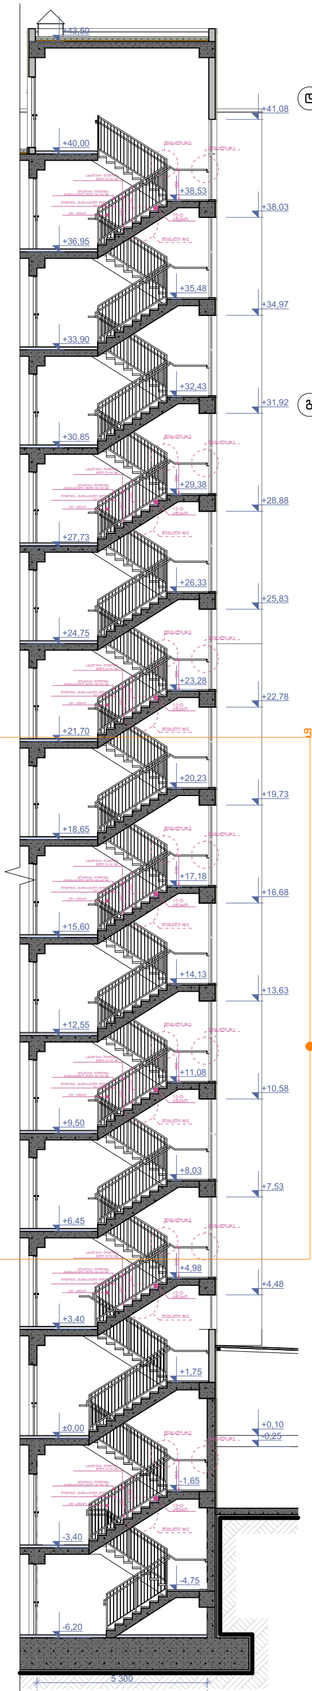

კიბის გეგმა -6.20 ნიშნულზე
მ.1:100

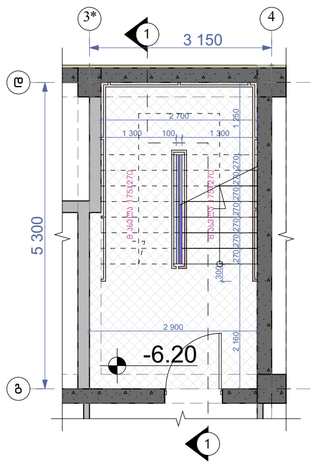

კიბის გეგმა -3.40 ნიშნულზე
მ.1:100

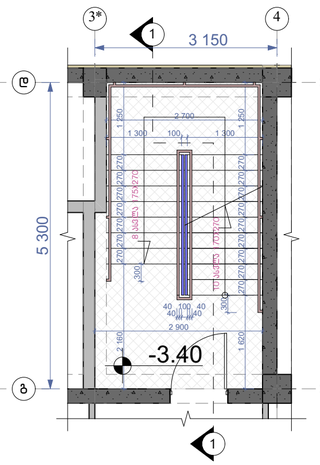

კიბის გეგმა ±0.00 ნიშნულზე
მ.1:100

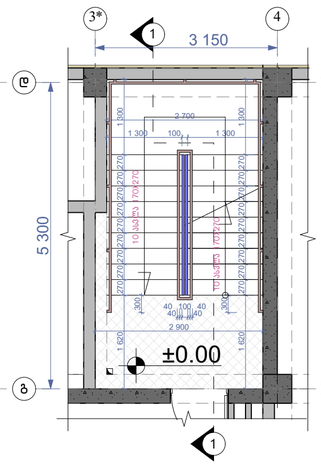

კიბის გეგმა +3.40 ნიშნულზე
მ.1:100

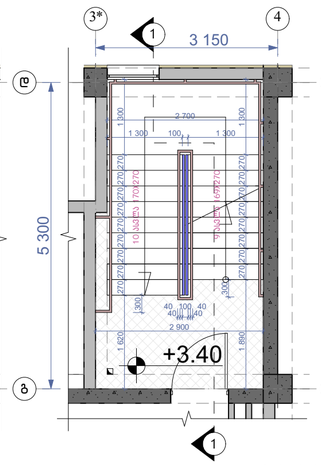

კიბის გეგმა +6.45;+9.50;+12.55;+15.60; +18.65;+21.70;+24.75;+27.90;+33.90;+ 36.95 ნიშნულებზე მ.1:100

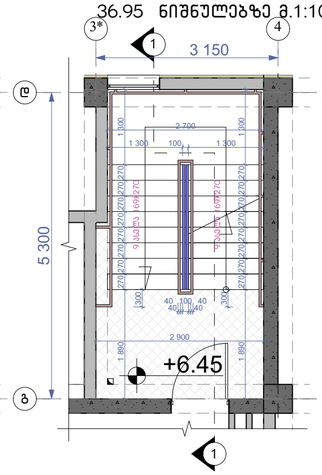

კიბის გეგმა +40.00 ნიშნულზე
მ.1:100

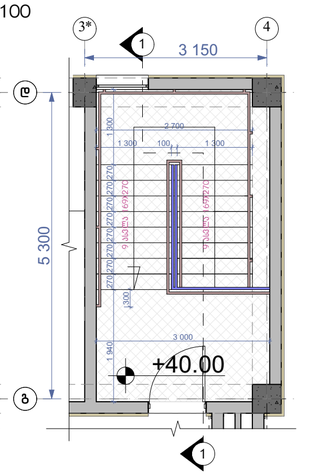

ფრაგმენტი №1 მ.1:50

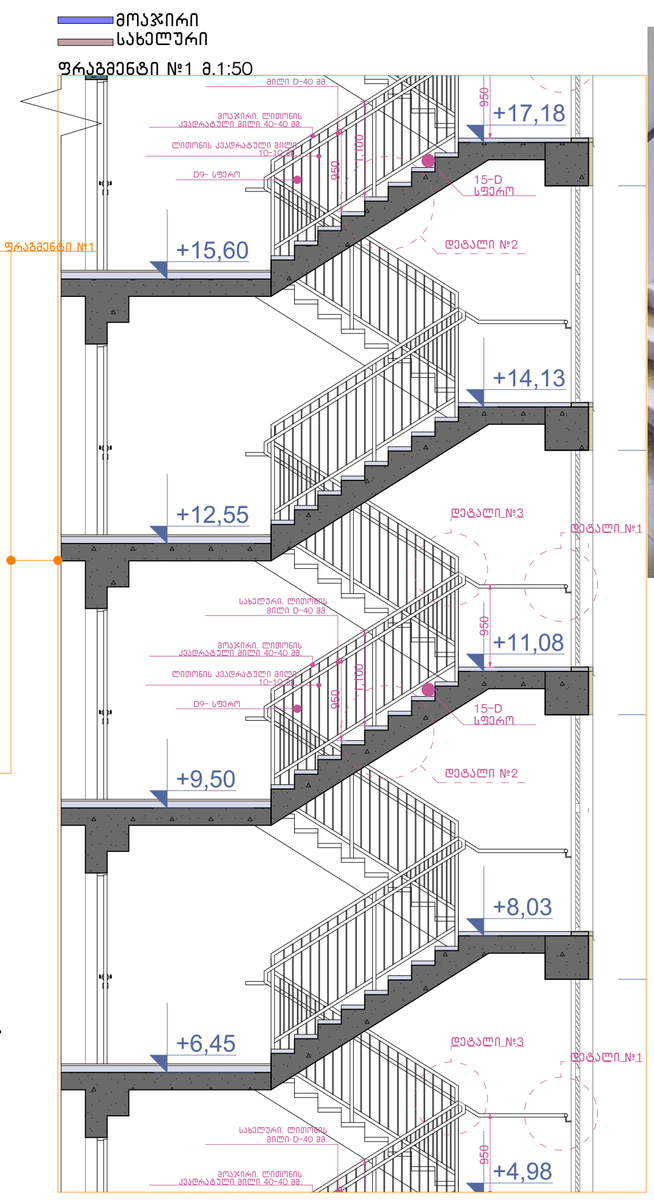

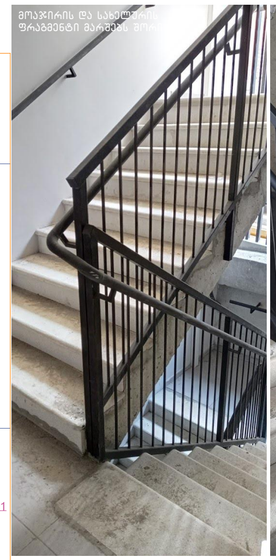

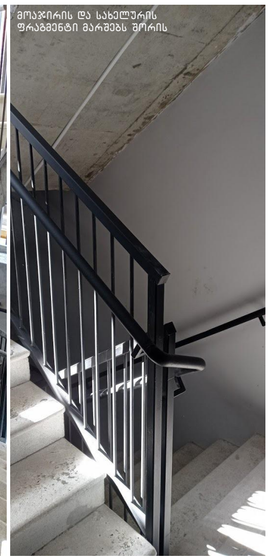



დეტალი №3 მ.1:10

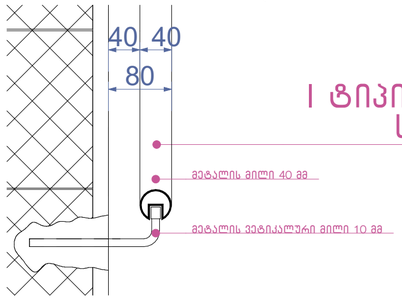

I ტიპის სფეროსებრი სახელურის

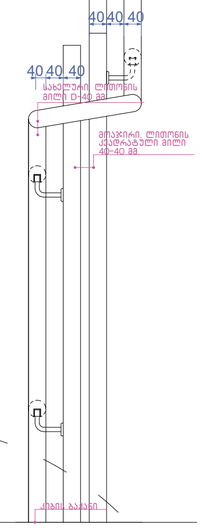

დეტალი №1 მ.1:10

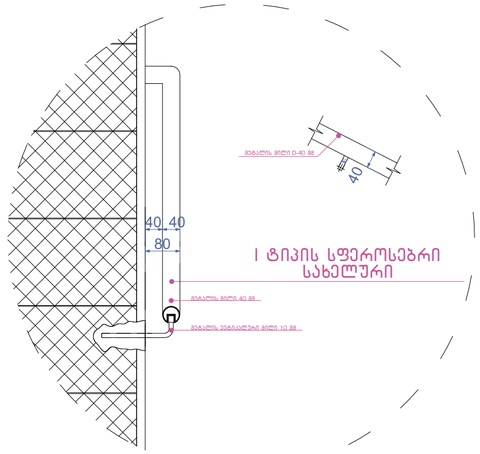

დეტალი №2 მ.1:10

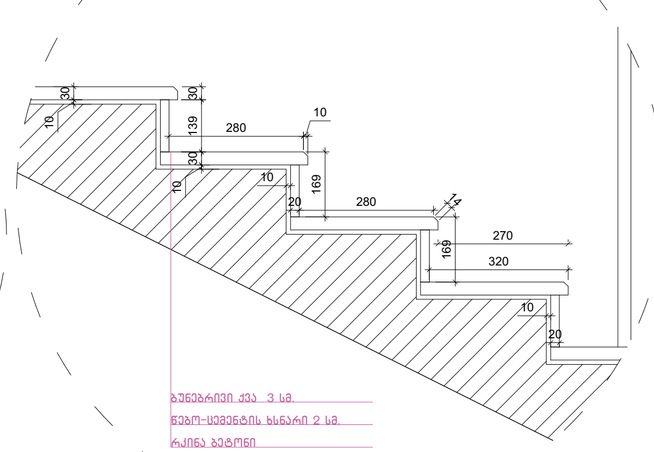

ნახაზის დასახელება:

გზა-კიბე №1
ჭრილი 1-1

ექსპლიკაცია:

ა-ბლოკი

პირობითი ნიშნები:

- ნაკვეთის საზღვარი
- განაშენიანების რეგულირების ხაზი(უქანა ეზოსთვის)
- ჭრილის ხაზი
- არქიტექტურული ნიშნული

შენიშვნები

1. ნახაზში შეტანილი ყველა ცვლილება უნდა შეთანხმდეს პროექტის ავტორთან.
2. შენობის საპროექტო ნული (+0.00) ტოლია +391.80 აბსოლიტური ნიშნულის
3. პროექტში ყველა ზომა მოცემულია მილიმეტრებში.
4. პროექტი გაკეთებულია დამკვეთის მიერ მოტანილი ტოპოგეგმის დაფუძვლზე.

მისამართი

მრავალბინიანი საცხოვრებელი სახლის არქიტექტურული პროექტი
ქ.თბილისი, დასახლება დიდი დიღომი, IV მ/რ. კორპ. №25-ის მიმდებარედ, ნაკვეთი 04/025
საკ.კოდი: 01.10.07.004.066

პროექტის სახელწოდება

მრავალბინიანი საცხოვრებელი სახლის არქიტექტურული პროექტი

სტადია	პროექტი	არ
თანამდებობა	გვარი	ხელმოწერა
დირექტორი	გ.გენდელიანი	
არქიტექტორი	გ.გენდელიანი	
არქიტექტორი	ი. გოგოხია	
არქიტექტორი	დ. კომახიძე	

საპროექტო ლოგო: BIJI ARCHITECTURE

მისამართი: ქ. თბილისი მაჟიშვილის №1ა

ტელ: 595 55-35-74, 599 75-28-88

დაკვეთა №		მასშტაბი
სტადია	პროექტი	1:100
ფორმატი	ფურცლები	A.59
A-3	A-404	21/05/2021 წ.

ჭრილი 1-1
ბეტონის ფილა
ბეტონის ფილა
ბეტონის ფილა

ა-ბლოკი

კვანძი №*1 მ. 1:20



ფრაგმენტი

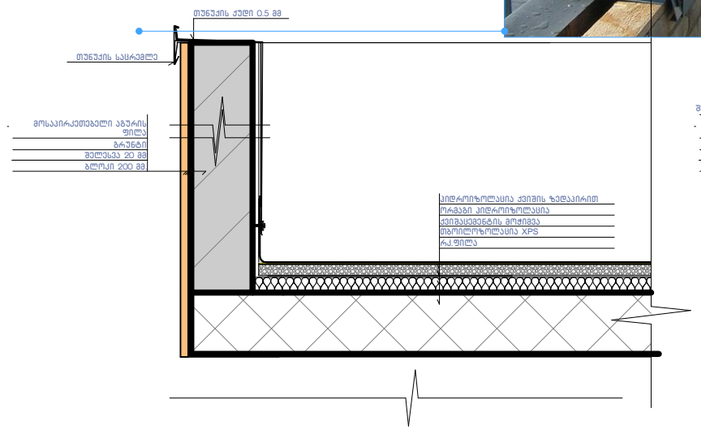

კვანძი №1 მ. 1:20

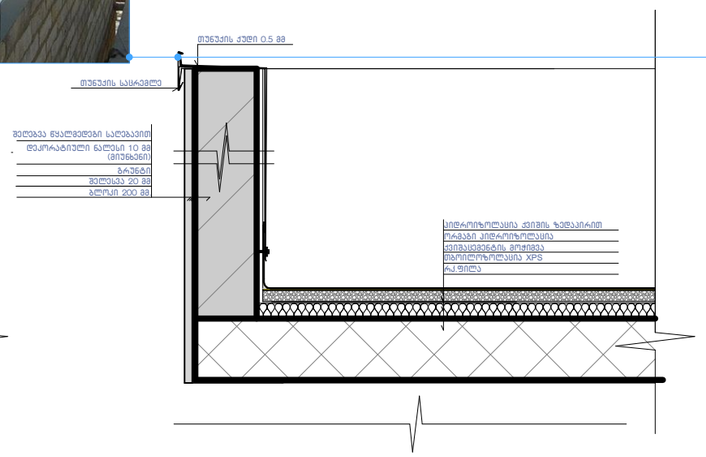

კვანძი №2 მ. 1:20

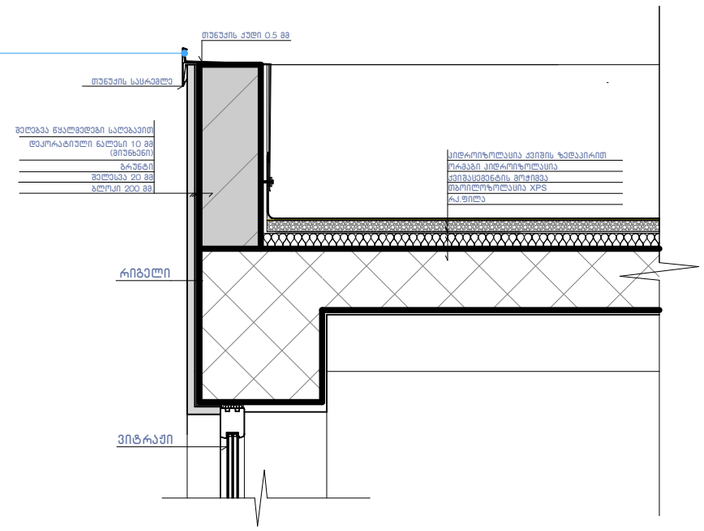

კვანძი №3 მ. 1:20

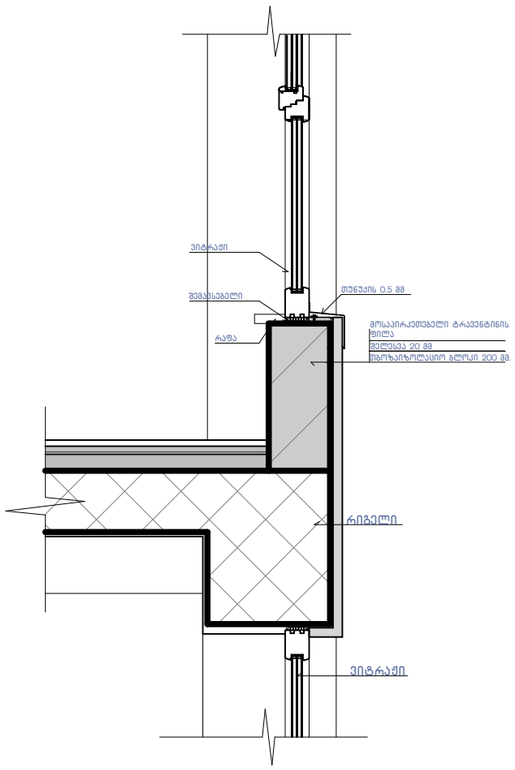

კვანძი №4 მ. 1:20

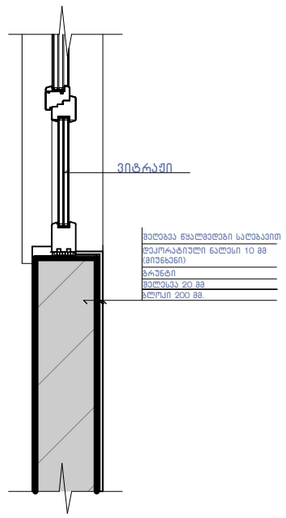

კვანძი №4* მ. 1:20

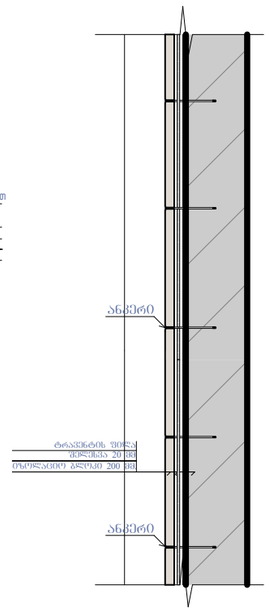

კვანძი №5 მ. 1:15

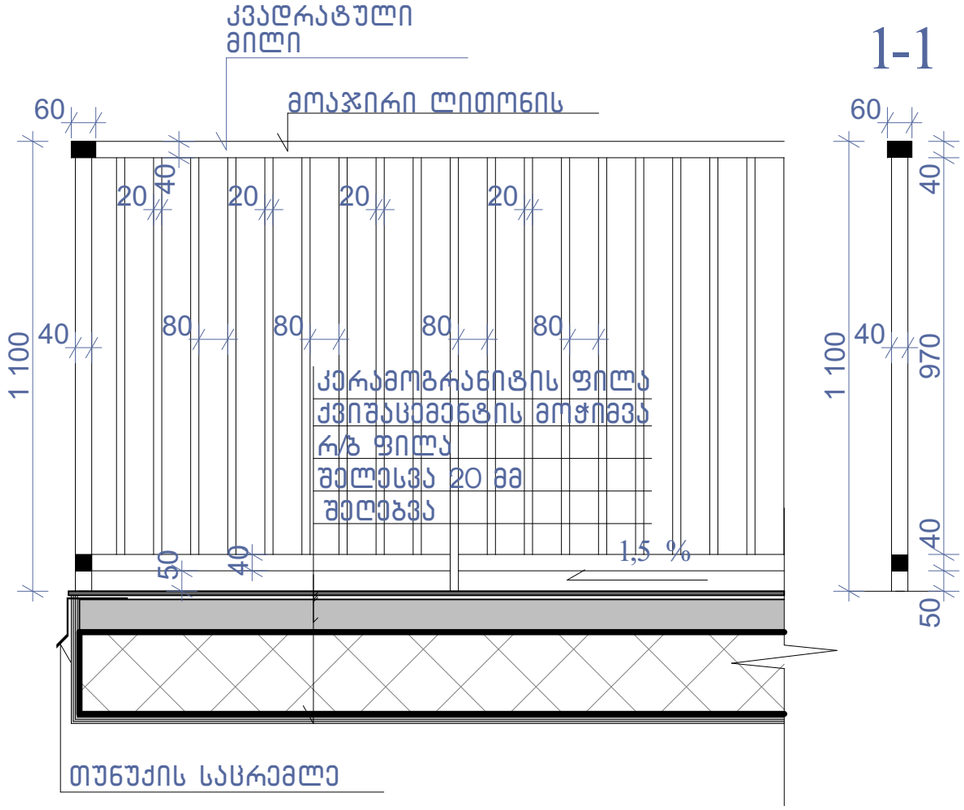

ნახაზის დასახელება:

კვანძები დეტალები

ექსპლიკაცია:

პირობითი ნიშნები:

- ნაკვეთის საზღვარი
- განაშენიანების რეგულირების ხაზი(უკანა ეზოსთვის)
- ჭრილის ხაზი
- არქიტექტურული ნიშნული

შენიშვნები

1. ნახაზში შეტანილი ყველა ცვლილება უნდა შეთანხმდეს პროექტის ავტორთან.
2. შენიშნის საპროექტო ნული (+0.00) ტოლია +391.80 აბსოლიტური ნიშნულის
3. პროექტში ყველა ზომა მოცემულია მილიმეტრებში.
4. პროექტი გაკეთებულია დამკვეთის მიერ მოტანილი ტოპოგეგმის დაფუძველზე.

მისამართი

მრავალბინიანი საცხოვრებელი სახლის არქიტექტურული პროექტი
ქ.თბილისი, დასახლება დიდი დიღომი, IV მ/რ. კორპ. №25-ის მიმდებარედ, ნაკვეთი 04025
საკ.კოდი: 01.10.07.004.066

პროექტის სახელწოდება

მრავალბინიანი საცხოვრებელი სახლის არქიტექტურული პროექტი

სტადია	პროექტი	არ
თანამდებობა	გვარი	ხელმოწერა
დირექტორი	გ.გენდელიანი	
არქიტექტორი	გ.გენდელიანი	
არქიტექტორი	ი. გოგოხია	
არქიტექტორი	დ. კომახიძე	
საპროექტო ლოგო		მისამართი

BIJI ARCHITECTURE

ქ. თბილისი შავიშვილის №1ა

ტელ: 595 55-35-74 599 75-28-88

დაკვეთა №		მასშტაბი
სტადია	პროექტი	1:100
ფორმატი	ფურცლები	A.61
A-3	A-406	21/05/2021 წ.

კვანძი №8 მ. 1:20

ა-ბლოკი

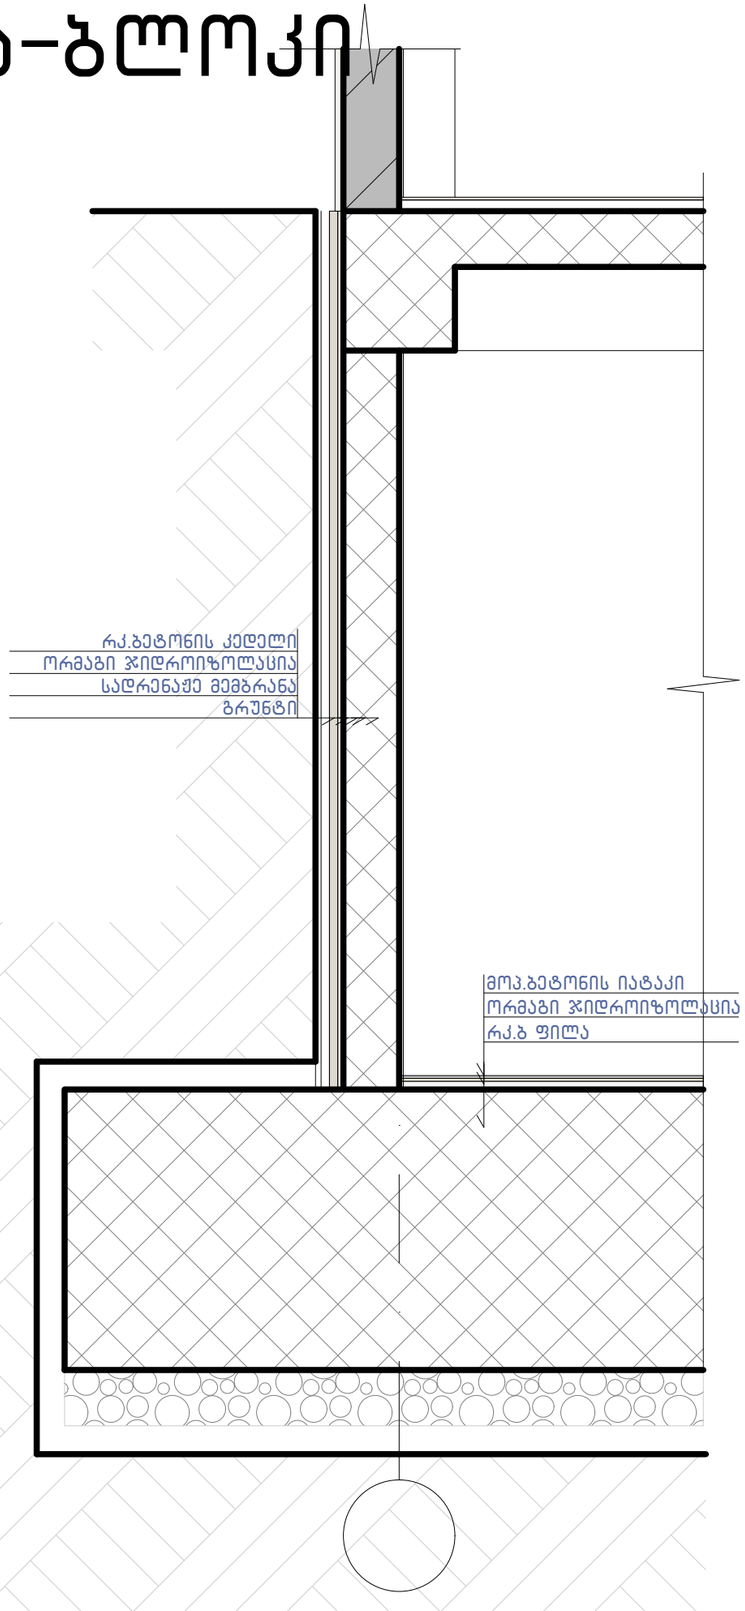

კვანძი №7 მ. 1:15

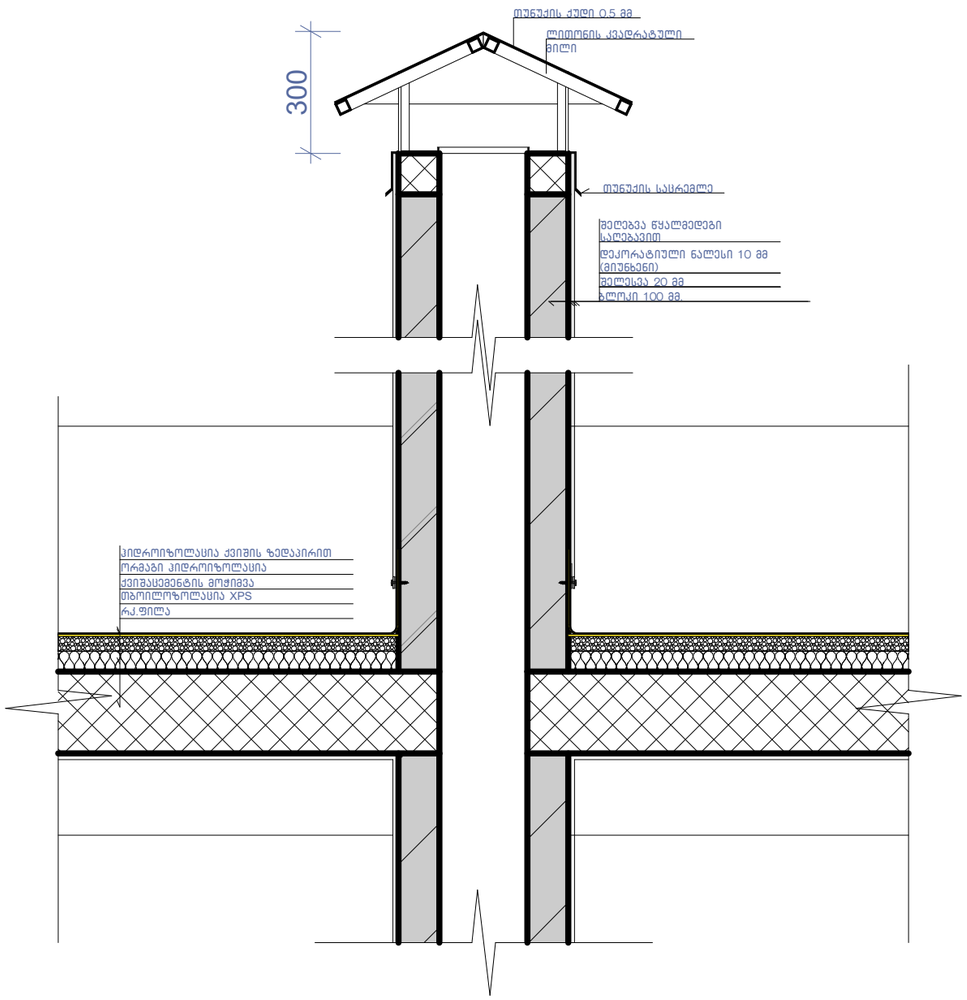

კვანძი №6 მ. 1:10

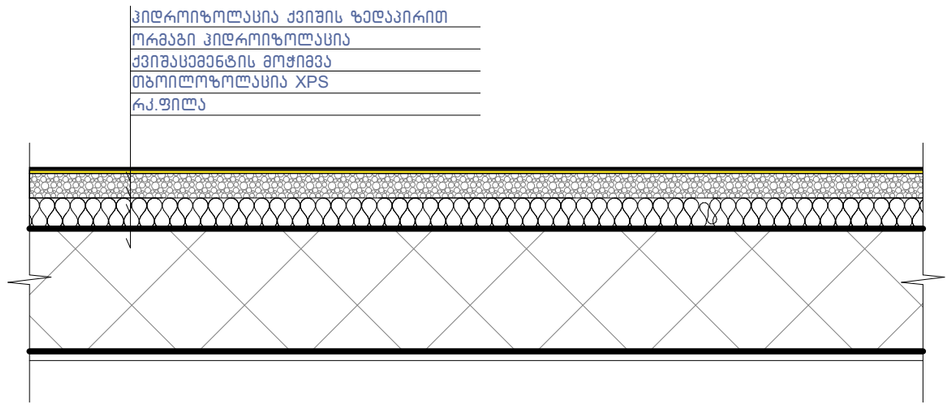

ნახაზის დასახელება:

კვანძები დეტალები

ექსპლიკაცია:

პირობითი ნიშნები:

- ნაკვეთის საზღვარი
- განაშენიანების რეგულირების ხაზი(უკანა ეზოსთვის)
- ჭრილის ხაზი
- არქიტექტურული ნიშნული

შენიშვნები

1. ნახაზში შეტანილი ყველა ცვლილება უნდა შეთანხმდეს პროექტის ავტორთან.
2. შენობის საპროექტო ნული (+0.00) ტოლია +391.80 აბსოლიტური ნიშნულის
3. პროექტში ყველა ზომა მოცემულია მილიმეტრებში.
4. პროექტის ბაქეთბულია დამკვეთის მიერ მოტანილი ტოპოგებმის დაფუძველზე.

მისამართი

მრავალბინიანი საცხოვრებელი სახლის არქიტექტურული პროექტი
ქ.თბილისი, დასახლება დიდი დიღომი, IV მ/რ. კორპ. №25-ის მიმდებარედ, ნაკვეთი 04/025
საკ.კოდი: 01.10.07.004.066

პროექტის სახელწოდება

მრავალბინიანი საცხოვრებელი სახლის არქიტექტურული პროექტი

სტადია	პროექტი	არ
თანამდებობა	გვარი	ხელმოწერა
დირექტორი	გ.გენდელიანი	
არქიტექტორი	გ.გენდელიანი	
არქიტექტორი	ი. გოგოხია	
არქიტექტორი	დ. კომახიძე	
საპროექტო ლოგო		მისამართი

BIJI ARCHITECTURE

ქ. თბილისი შავიშვილის №1ა

ტელ: 595 55-35-74 599 75-28-88

დაკვეთა №		მასშტაბი
სტადია	პროექტი	1:100
ფორმატი	ფურცლები	A.62
A-3	A-407	21/05/2021 წ.

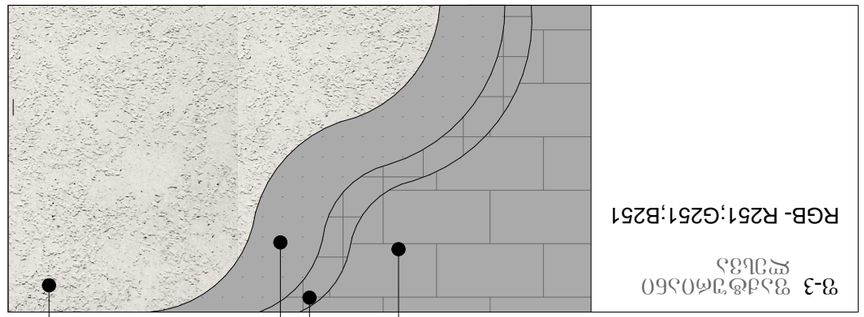

ვ-3 ვასტიანი ტიხარი
RGB- R251;G251;B251

ვ-1 ვასტიანი ტიხარი
RGB- R74;G74;B74

ვ-2 ვასტიანი ტიხარი
RGB- R236;G216;B193

ვ-4 ვასტიანი ტიხარი
RGB- R138;G91;B82

ვ-5 ვინილის ტიხარი ხის ფაქტურით
RGB- R197;G103;B76

ვ-6 ვინილის ტიხარი ქვის ფაქტურით

ნახატის	პროექტის ფაზა
ფირფიტის ტიპი	ბ.ბეტონის ფირფიტა
ფირფიტის ნომერი	ბ.ბეტ.ფირ.1
ფირფიტის ფართობი	1.00 მ2
ფირფიტის სისქე	200 მმ
ფირფიტის მოცულობა	0.20 მ3
ფირფიტის წონა	0.48 ტ
ფირფიტის არმატურა	ა.არმატურა
არმატურის ტიპი	ა.ა-I
არმატურის ფართობი	0.00 მ2
არმატურის წონა	0.00 ტ
ბეტონის კლასი	ბ.ბეტ.კლ.B25
ბეტონის მოცულობა	0.20 მ3
ბეტონის წონა	0.48 ტ
ფირფიტის ფართობი	1.00 მ2
ფირფიტის მოცულობა	0.20 მ3
ფირფიტის წონა	0.48 ტ

ნახატის	ფასადი
ფირფიტის ტიპი	ბ.ბეტონის ფირფიტა
ფირფიტის ნომერი	ბ.ბეტ.ფირ.1
ფირფიტის ფართობი	1.00 მ2
ფირფიტის სისქე	200 მმ
ფირფიტის მოცულობა	0.20 მ3
ფირფიტის წონა	0.48

პირობითი აღნიშვნები

	მიწის ნაკვეთის საკადასტრო საზღვარი
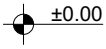	სართულის ნიშნულის აღმნიშვნელი
	ჭრილის ხაზის აღმნიშვნელი
	ჩრდილოეთის აღმნიშვნელი
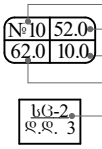	ფართობის ნუმერაცია ფართობი აივნის ფართობი საერთო ფართობი დაკავებულობის დატვირთვა
	ბლოკის კედელი
	რკ.ბეტონის კედელი; კოლონა; დიაფრაგმა
	ღიობი ფილაში
	კედლის ცეცხლმედეგობა 2სთ (ორ საათიანი)
	გაწიავების მაჩვენებელი (კედელსა და გადახურვის ფილაში)
	გასასვლელთან მისადგომი მაქ. სავალი მანძილი
	მისაწვდომი სვლაგეზი
	ავარიული გასასვლელი მარჯვნივ/მარცხნივ
	ავარიული გასასვლელი
	მიმმართავი ავარიული გასასვლელისაკენ
	მიმმართავი ავარიული გასასვლელი გზა კიბეებზე ზემოთ/ქვემოთ
	ხელის ცეცხლმაქრი
	სახანძრო მილდგარი
	სახანძრო განგაშის სისტემა
	ავტოსაშხეფი სისტემა
	საცხოვრებელი ჯგუფი სც-2
	დამხმარე ჯგუფი სწ-2
	სავაჭრო ჯგუფი სვ

დამგეგმარებელი გიორგი ბენდელიანი ირაკლი გოგოხია დავითი კომახიძე	პროექტის დასახელება მრავალბინიანი საცხოვრებელი სახლი	დამკვეთი შ.პ.ს. "ბი ინვესტ ჯგუფი" ს/კ 400281093	ეტაპი არქიტექტურული პროექტი	თარიღი	21/01/2021წ.
				ფორმატი	ფურცლები
				A-002	
				A-4	

ბ-ბლოკი დაგეგმარების მიზანი და აღწერა

დაგეგმარების საფუძველი და მიზნის აღწერა:

საპროექტო შენობის დაგეგმარების საფუძველს წარმოადგენ, ქ.თბილისის არქიტექტურის სამსახურის მიერ გაცემული №5180260; 11/11/2020. წლის მიწის ნაკვეთის გამყენების პირობები. პროექტის მიზანია ორი მრავალბინიანი საცხოვრებელი სახლი დაგეგმარება მოქმედი კანონმდებლობის დაცვით, თანამედროვე გეგმარების პრინციპების და შენობა–ნაგებობების უსაფრთხოების ნორმების გამოყენებით.

მიწის ნაკვეთის მდებარეობა, აღწერა:

საპროექტო მიწის ნაკვეთი (6104 მ2) მქ.თბილისი, დასახლება დიდი დიღომი, IV მ/რ. კორპ. №25–ის მიმდებარედ, ნაკვეთი 04/025. საკ.კოდი: 01.10.07.004.066. ტერიტორია მდებარეობს დიდი დიღმის IV მ/რ–ში შიდა კვარტალურ სამანქანა გზებს შორის, მას მთლიან პერიმეტზე აკრავ გზები და თავისი კონფიგურაციით და მდებარეობით ერთ ცალკეულ უბანს წარმოაგებენს. მიწის ნაკვეთები ქანობიანი რელიეფისაა სადაც დონეთა სხვაობა 503.5 მეტრიდან 507.0 მეტრამდეა, ტერიტორია თავისუფალია ყოველგვარი განაშენიანებისაგან, გვხდება ძველი დაუმთავრებელი შენობა–ნაგებობის საძირკვლის ფრაგმენტები და რკინა–ბეტონის კონსტრუქციები. ტერიტორიაზე ასევე გვხვდება ხე–ნარგავები, რომელთა ნაწილი ძველი შენობის საძირკველშია, პროექტის მიხედვით ხდება ნაწილის გადარგვა და მათი მოჭრა და ახალი ხე–ნარგავების დარგვა დენდროლოგიური პროექტის შესაბამისად. (იხ.დენდროლოგიური პრეოქტი).

პროექტის კონცეფცია, იდეა:

პროექტის კონცეფცია სივრცით–მოცულობითი გადაწყვეტისას განპირობებულია სახოვრებელი გარემოს თავისებურებიდან გამომდინარე, სართულებზე ჰორიზონტალური და ვერტიკალური კავშირების გათვალისწინებით. ტერიტორიაზე დაგეგმილია ორი მრავალბინიანი საცხოვრებელი სახლის განთავსება "A" და

" B" ბლოკად.

პროექტის შინაარსობრივი აღწერა:

საპროექტო შენობა "ბ" ბლოკი წარმოადგენს მრავალბინიან საცხოვრებელ სახლს. შენობის კონსტრუქციული სიმაღლე 47.9 მ–ია. შენობა 14 სართულიანია, რომლის 1 სართული წარმოადგენს მიწისქვეშა სართულს –3.00 ნიშნული, სადაც განთავსებულია ავტოსადგომი და ავტოსაშხეპი სისტემა. ±0.00 ნიშნულზე განთავსებულია სავაჭრო სივრცეები. +3.40 ნიშნულიდან განთავსებულია საცხოვრებელი ბინები, რომლის სართულის სიმაღლე 3.05 მ. შენობას გააჩნია ორი კიბის უჯრედი და ორი ლიფტი(დიდი და პატარა) შახტა, სადაც სახანძრო–სამაშველო და სასწრაფო დახმარების ბრიგადებს შეეძლებათ საკაცის განთავსება. შენობის გარე კედლები ძირითადად დამუშავებულია სხვადასხვა ფაქტურის ფაქტურიანი ფითხითა (RGB-R251;G251;B251); (RGB-R74;G74;B74); (RGB-R138;G91;B82); (RGB-R245;G236;B224) ხოლო ნაწილი მოპირკეთდება მოსაპირკეთებელი საფასადე ტრავენტინის ფილითა და საფასადე აგურის ფილით. კარ–ფანჯარა გათვალისწინებულია თეთრი ფერის მეტალოპლასტმასისაგან, ხოლო კომერციულ სივრცეებში შავი ფერის ალუმინი. შავი ფერის ლითონის ფურცლისგანვეა დამზადებული წყალგამტარი მილები. კიბის უჯრედში მოწყობილი ცხაური და აივნის მოაჯირები ასევე შავი ფერისაა. ტერიტორია კეთილმოიწყობა, გამწვანდება. მოეწყობა ბუნებრივი ბალახი, დაირგვება ხე–ნარგავები.

მიწის ნაკვეთზე გათვალისწინებულია ბინებით დაკმაყოფილების ვალდებულება კოოპერატიული ბინათმშენებლობის შედეგად დაზარალებული პირების(შემდგომში დაზარალებული) მათთვის განსაზღვრული, ან/და ალტერნატიული, უძრავი ქონებით დაკმაყოფილება.

პროექტის ძირითადი სტრუქტურული სისტემის აღწერა:

შენობის ძირითადი სტრუქტურული სისტემა წარმოადგენს რკინაბეტონის კარკასულ სტრუქტურას, რომელის საძირკველსაც წარმოადგენს ფილა, სახურავი ბრტყელი გადახურვისაა, რომელიც არ არის გამოყენებადი. გარე კედლები 20 სმ. სისქის თბოსაიზოლაციო ბლოკის წყობითაა შევსებული. შენობის კონსტრუქცია I–A ტიპისაა.

შენობის დაგეგმარებისას გამოყენებული კანონმდებლობის აღწერა:

"მშენებლობის ნებართვის გაცემისა წესისა და სანებართვო პირობების შესახებ" საქართველოს მთავრობის 2019 წ. 31 მაისის №255 დადგენილება; ქ.თბილისის მუნიციპალიტეტის საკრებულოს 2016 წლის 24 მაისის № 14–39 დადგენილება, ქ.თბილისის მუნიციპალიტეტის ტერიტორიების გამოყენებისა და განაშენიანების რეგულირების წესები; ქ. თბილისის მუნიციპალიტეტის საკრებულოს 2016 წ. 28 იანვრის №41 დადგენილება. ტექნიკური რეგლამენტის "შენობან–ნაგებობების უსაფრთხოების წესების" დამტკიცების თაობაზე.

დამგეგმარებელი გიორგი ბენდელიანი ირაკლი გოგოხია დავითი კომახიძე	პროექტის დასახელება მრავალბინიანი საცხოვრებელი სახლი	დამკვეთი შ.პ.ს. "ბი ინვესტ ჯგუფი" ს/კ 400281093	ეტაპი არქიტექტურული პროექტი	თარიღი	21/01/2021წ.
				ფორმატი	ფურცლები
				A-003	
				A-4	

შენობა-ნაგებობის უსაფრთხოების წესებთან შესაბამისობის ანალიზი

გამოყენებული წესები: "შენობა-ნაგებობის უსაფრთხოების წესები"

ჩამოთვალეთ შენობის დაკავებულობები და აღწერეთ თითოეული გამოყენება	
1. სწ-2 (311.3) სასაწყობე ჯგუფი (ავტოფარეხი)	-3.00 ნიშნული
2. დს (312) სასაწყობე ჯგუფი (ავტოსაშხეპი სისტემა)	-3.00 ნიშნული
3. სვ (309.1) სასავაჭრო ჯგუფი	±0.00 ნიშნული
4. სც-2 (303.4) საცხოვრებელი ჯგუფი (საცხოვრებელი)	+3.40; +6.45; +9.50; +12.55; +15.60; +18.65; +21.70; +24.75; +27.90; 30.85; +33.90; +36.95; ნიშნულები

კონსტრუქციის ტიპი:	
განსაზღვრე კონსტრუქციის ტიპი ახალი შენობისთვის: მაგალითი: II-A, II-B, V-A, V-B	I-A ტიპი

სიმაღლის შეზღუდვები ცხრილი 503 მიხედვით		
დაკავებულობები	დასაშვები სართულიანობა	შემოთავაზებული სართულიანობა
1. სასაწყობე ჯგუფი ავტოფარეხი სწ-2	შეუზღუდავი	1 სართული
2. დამხმარე ჯგუფი. ავტოსაშხეპი დს	შეუზღუდავი	1 სართული
3. სავაჭრო ჯგუფი სვ	შეუზღუდავი	1 სართული
4. საცხოვრებელი ჯგუფი სც-2	შეუზღუდავი	12 სართული
	დასაშვები სიმაღლე	შემოთავაზებული სიმაღლე
საერთო სიმაღლე =	შეუზღუდავი	36.95 მ
მიწის ზემოთ სართულების რაოდენობა	შეუზღუდავი	13

ფართობის შეზღუდვები ცხრილი 503 მიხედვით		
დაკავებულობები	დასაშვები ფართობი	შემოთავაზებული ფართობი
1. სასაწყობე ჯგუფი სწ-2	შეუზღუდავი	683.5
2. დახმარე ჯგუფი დს	შეუზღუდავი	44.4
3. სავაჭრო ჯგუფი სვ	შეუზღუდავი	678.9
4. საცხოვრებელი ჯგუფი სც-2	შეუზღუდავი	9020.4
იატაკების საერთო (სასარგებლო) ფართობი =	10427.2	
იატაკების რაოდენობა =	14	
შენობის საერთო ფართობი სართულების გარე პერიმეტრებით =	12876.4	

ბ-ბლოკი

დამგეგმარებელი	პროექტის დასახელება	დამკვეთი	ეტაპი	თარიღი	21/01/2021წ.
გიორგი ბენდელიანი ირაკლი გოგოხია დავითი კომახიძე	მრავალბინიანი საცხოვრებელი სახლი	შ.პ.ს. "ბი ინვესტ ჯგუფი" ს/კ 400281093	არქიტექტურული პროექტი	ფორმატი	ფურცლები
				A-004	
				A-4	

შენობა-ნაგებობის უსაფრთხოების წესებთან შესაბამისობის ანალიზი

გარე კედლის ცეცხლმედეგობისა და ღიობისადმი მოთხოვნები სხრილი 602-ის და სხრილი 705.8-ის მიხედვით									
გარე კედელი	ხანძარსაწინააღმდეგო მანძილი (მეტრი)	ცეცხლმედეგობის ხარისხი (საათი)		კედლის ღიობის ფართობი (კედლის%)					
				დასაშვები			გათვალისწინებული		
		მოთხოვნილი	გათვალისწინებული	დაცული	დაუცველი საშხეფებით	დაუცველი	დაცული	დაუცველი საშხეფებით	დაუცველი
1-10 ღერძებში ±0.00; +3.40; +6.45; +9.50; +12.55; +15.60; +18.65; +21.70; +24.75; +27.90; +30.85; +33.90; +36.95; ნიშნულები	16.45 მ.	0	2	შეუზღუდავი	შეუზღუდავი	შეუზღუდავი	---	---	37%
ა-დ ღერძებში ±0.00; +3.40; +6.45; +9.50; +12.55; +15.60; +18.65; +21.70; +24.75; +27.90; +30.85; +33.90; +36.95; ნიშნულები	2.48 მ.	2	2	25%	25%	10%	---	---	1%
10-1 ღერძებში ±0.00; +3.40; +6.45; +9.50; +12.55; +15.60; +18.65; +21.70; +24.75; +27.90; +30.85; +33.90; +36.95; ნიშნულები	10.55 მ.	0	2	შეუზღუდავი	შეუზღუდავი	შეუზღუდავი	---	---	28%
დ-ა ღერძებში ±0.00; +3.40; +6.45; +9.50; +12.55; +15.60; +18.65; +21.70; +24.75; +27.90; +30.85; +33.90; +36.95; ნიშნულები	0.22 მ.	2	2	დაუშვებელია	დაუშვებელია	დაუშვებელია	---	---	---

ბ-ბლოკი

დამგეგმარებელი გიორგი ბენდელიანი ირაკლი გოგოხია დავითი კომახიძე	პროექტის დასახელება მრავალბინიანი საცხოვრებელი სახლი	დამკვეთი შ.პ.ს. "ბი ინვესტ ჯგუფი" ს/კ 400281093	ეტაპი არქიტექტურული პროექტი	თარიღი	21/01/2021წ.
				ფორმატი	ფურცლები
				A-005	
				A-4	

შენობა-ნაგებობის უსაფრთხოების წესებთან შესაბამისობის ანალიზი

ხანძრისგან დაცვის სისტემებისადმი მოთხოვნები							
დაკავებულობები/სივრცეები გასასვლელი საშვალებები	ავტოსაშ ხეფი სისტემა	ალტერნატი ული ავტომატურ ი ცეცხლსაქრ ობი სისტემები	კვამლზე მორეაგირე სახანძრო განგაშისა და ცეცხლაღმო ჩენი სისტემები	სახანძრო მილდგარე ბის სისტემები	კვამლის საკონტრო ლო სისტემები (დაწნევის სისტემა)	ხელის ცეცხლმაქ რები	საავარიო განგაშის სისტემები
1. სასაწყობე ჯგუფი: სწ-2 (-3.00 ნიშნული)	კი	---	კი	---	---	კი	---
2. დამხმარე ჯგუფი: დს (-3.00 ნიშნულები)	---	---	კი	---	---	კი	---
3. სავაჭრო ჯგუფი: სვ (±0.00; ნიშნული)	---	---	კი	---	---	კი	---
4. საცხოვრებელი ჯგუფი: სც-2	---	---	კი	---	---	---	---
5. დერეფანები	---	---	კი	---	---	კი	---
6. კიბის უჯრედები	---	---	---	კი	---	---	---
7. ლიფტი	---	---	---	---	კი	---	---
8. კიბის ჰოლი	---	---	კი	---	---	კი	---
სახანძრო-სამაშველო სამსახურის მიერ გამოსაყენებელი მისაერთებლები							

განიავების მოთხოვნა		
დაკავებულობები/სივრცეები/გასასვლელი საშუალებები	ბუნებრივი განიავება	ხელოვნური განიავება
1. სასაწყობე ჯგუფი: სწ-2 (-3.00 ნიშნული (ავტოფარეხი))	--	კი
2. დამხმარე ჯგუფი: დს (-3.00 ნიშნული. (ავტოსაშხეპი))	--	კი
3. სავაჭრო ჯგუფი: სვ (±0.00 ნიშნული)	კი	კი
4. საცხოვრებელი ჯგუფი: სც-2	კი	კი
5. დერეფანები	---	კი
6. კიბის უჯრედები	კი	კი
7. ლიფტი	---	კი
8. კიბის ჰოლი	---	კი

ბ-ბლოკი

დამგებმარებელი გიორგი ბენდელიანი ირაკლი გოგოხია დავითი კომახიძე	პროექტის დასახელება მრავალბინიანი საცხოვრებელი სახლი	დამკვეთი შ.პ.ს. "ბი ინვესტ ჯგუფი" ს/კ 400281093	ეტაპი არქიტექტურული პროექტი	თარიღი	21/01/2021წ.
				ფორმატი	ფურცლები
				A-006	
				A-4	

შენობა-ნაგებობის უსაფრთხოების წესებთან შესაბამისობის ანალიზი

თითოეული სართულიდან გასასვლელი საშვალება										
სართულები	დაკავებულობა და დაკავებულობის დატვირთვის ჯამური მაჩვენებელი	მოთხოვნილი გასასვლელების/ გასასვლელთან მისადგომის რაოდენობა	გათვალისწინებული გასასვლელების/ გასასვლელთან მისადგომის რაოდენობა და ტიპი	გასასვლელი საშუალებების სიგანე					
				გზა-კიბეები		დერეფანი		გასასვლელის გზა-კარი	
				მოთხოვ-ნილი	გათვალის-წინებული	მოთხოვ-ნილი	გათვალის-წინებული	მოთხოვ-ნილი	გათვალის-წინებული
-3.00 ნიშნული (სწ-2)	37	2	2 (შიგა გასასვლელი გზა-კიბე)	1.1 მ	1.14 მ	---	---	1.64 მ	1.84მ
-3.00 ნიშნული (დს)	2	1	1	---	---	---	---	0.84 მ	0.92 მ
±0.00 ნიშნული (სვ)	243	2	2	---	---	---	---	1.64მ	3.44მ
+3.40; +6.45; +9.50; +12.55; +15.60; +18.65; +21.70; +24.75; +27.90; +30.85; +33.90; +36.95; ნიშნულზე (სს-2) ტიპიური გეგმები	238	2	2 (შიგა გასასვლელი გზა-კიბე)	1.1 მ	1.14 მ	1.2 მ	1.6 მ	1.64 მ	1.84მ
მოითხოვება თუ არა თავშესაფრის ფართობი				არ მოითხოვება					

წყალსადენი სისტემების ფიქსირებული მოწყობილობების რაოდენობა-სასხოვრებელი ჯგუფი
სს-2 და სვ ქვეჯგუფები

ცხრილი 1602.1 -ის მიხედვით

სართულები	სასხოვრებელი ერთეული	ფიქსირებული მოწყობილობები													
		უნიტაზი(ერთ სასხოვრებელ ერთეულზე)		ტუალეტის ხელსაბანი (ერთ სასხოვრებელ ერთეულზე)		აბაზანა/შხაპი (ერთ სასხოვრებელ ერთეულზე)		სამზარეულოს ნიჟარა (ერთ სასხოვრებელ ერთეულზე)		ავტომატური სარეცხი მანქანის მისაერთებელი		სათელი წყლის შადრევანი		სამომსახურო ნიჟარა	
		მოთხოვნილი	გათვალის წინებული	მოთხოვნილი	გათვალის წინებული	მოთხოვნილი	გათვალის წინებული	მოთხოვნილი	გათვალის წინებული	მოთხოვნილი	გათვალის წინებული	მოთხოვნილი	გათვალის წინებული	მოთხოვნილი	გათვალის წინებული
±0.00; ნიშნული (სვ)	3	1	3	1	3	---	---	---	---	---	---	1	3	1	3
+3.40; +6.45; +9.50; +12.55; +15.60; +18.65; +21.70; +24.75; +27.90; +30.85; +33.90; +36.95; ნიშნულზე (სს-2) ტიპიური გეგმები	144	1	1	1	1	1	1	1	1	1	1	---	---	---	---

ბ-ბლოკი

დამგეგმარებელი	პროექტის დასახელება	დამკვეთი	ეტაპი	თარიღი	21/01/2021წ.
გიორგი ბენდელიანი ირაკლი გოგოხია დავითი კომახიძე	მრავალბინიანი საცხოვრებელი სახლი	შ.პ.ს. "ბი ინვესტ ჯგუფი" ს/კ 400281093	არქიტექტურული პროექტი	ფორმატი	ფურცლები
				A-007	
				A-4	

ბ-ბლოკი

პარკინგის სართულის გეგმა -3.00 ნიშნულზე
მასშტაბი: 1:100

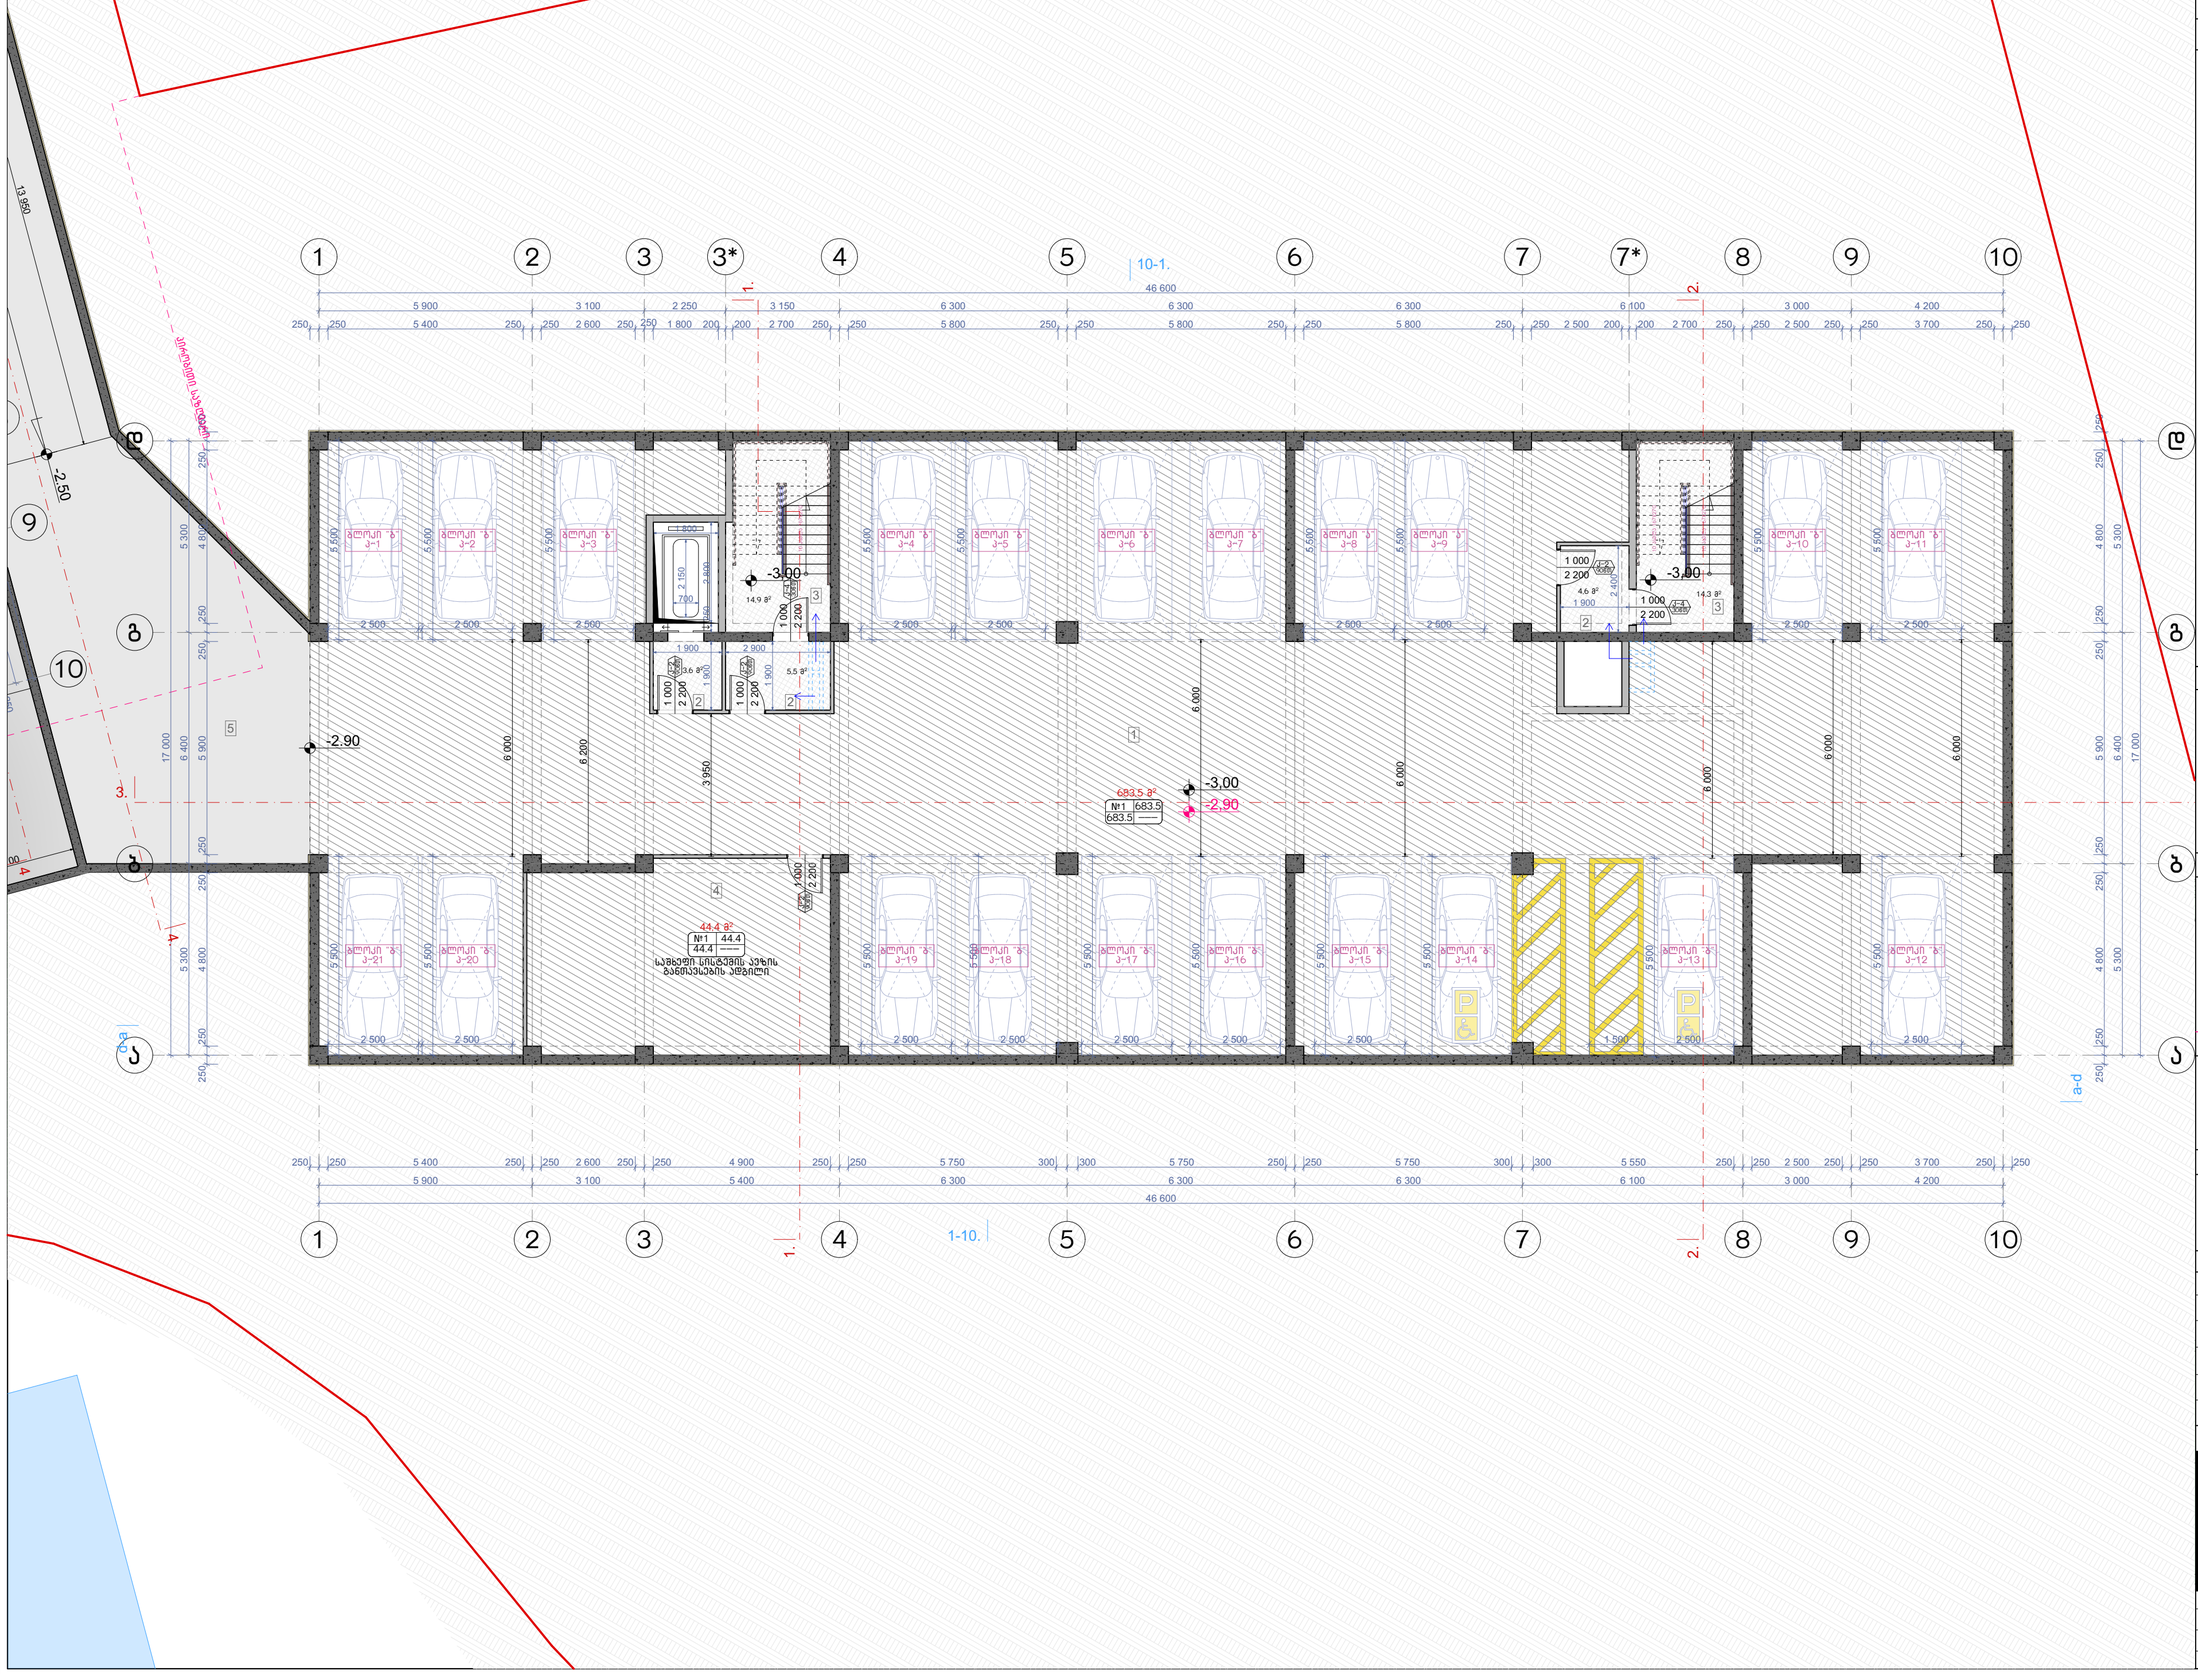

ნახაზის დასახელება:

პარკინგის სართულის გეგმა -3.00 ნიშნულზე

ექსპლიკაცია:

1. ავტოსადგომი
2. ტამბური
3. ლიფტის უჯრედი
4. სამზეო სისტემის განთავსების ადგილი
5. სამანქანო კანდელი

პირობითი ნიშნები:

- ნაკვეთის საზღვარი
- განაშენიანების რეგულირების ხაზი(უქანა ეზოსთვის)
- ჭრილის ხაზი
- არქიტექტურული ნიშნული

შენიშვნები

1. ნახაზში შეტანილი ყველა ცვლილება უნდა შეთანხმდეს პროექტის ავტორთან.
2. შენობის საპროექტო ნული (+0.00) ტოლია +391.80 აბსოლიტური ნიშნულის.
3. პროექტში ყველა ზომა მოცემულია მილიმეტრებში.
4. პროექტი გაკეთებულია დამკვეთის მიერ მოტანილი ტოპოგებმის დაფუძველზე.

მისამართი

მრავალბინიანი საცხოვრებელი სახლის არქიტექტურული პროექტი
ქ.თბილისი, დასახლება დიდი დილომი, IV მ/რ. კორპ. №25-ის მიმდებარედ, ნაკვეთი 04/025
საკ.კოდი: 01.10.07.004.066

პროექტის სახელწოდება

მრავალბინიანი საცხოვრებელი სახლის არქიტექტურული პროექტი

სტადია	პროექტი	არ
თანამდებობა	გვარი	ხელმოწერა
დირექტორი	გ.გენდელიანი	
არქიტექტორი	გ.გენდელიანი	
არქიტექტორი	ი. გოგოხია	
არქიტექტორი	დ. კომახიძე	
საპროექტო ლოგო		მისამართი

BIJI ARCHITECTURE
BIJI ARCHITECTURE
ქ. თბილისი მაყვებლის №1ა
ტელ: 595 55-35-74
599 75-28-88

დაკვეთა №		მასშტაბი
სტადია	პროექტი	1:100
ფორმატი	ფურცლები	A.87
A-3	A-101	21/05/2021 წ.

ბ-ბლოკი

პირველი სართულის გეგმა ±0.00 ნიშნულზე
მაშტაბი: 1:100

ნახაზის დასახელება:

პირველი სართულის გეგმა ±0.00 ნიშნულზე

ექსპლიკაცია:

2. ტამბური
3. ლიბის უჯრედი
6. ქომერციული ფართი

პირობითი ნიშნები:

- ნაკვეთის საზღვარი
- განაშენიანების რეგულირების ხაზი(უკანა ეზოსთვის)
- ჭრილის ხაზი
- არქიტექტურული ნიშნული

შენიშვნები

1. ნახაზში შეტანილი ყველა ცვლილება უნდა შეთანხმდეს პროექტის ავტორთან.
2. ნიშნების საპროექტო ნული (+0.00) ტოლია +391.80 აბსოლიტური ნიშნულის
3. პროექტში ყველა ზომა მოცემულია მილიმეტრებში.
4. პროექტი გაკეთებულია დამკვეთის მიერ მოტანილი ტოპოგებმის დაფუძველზე.

მისამართი

მრავალბინიანი საცხოვრებელი სახლის არქიტექტურული პროექტი
ქ.თბილისი, დასახლება დიდი დიღომი, IV მკრ. კორპ. №25-ის მიმდებარედ, ნაკვეთი 04/025
საკ.კოდი: 01.10.07.004.066

პროექტის სახელწოდება

მრავალბინიანი საცხოვრებელი სახლის არქიტექტურული პროექტი

სტადია	პროექტი	არ
თანამდებობა	გვარი	ხელმოწერა
დირექტორი	გ.გაენდელიანი	
არქიტექტორი	გ.გაენდელიანი	
არქიტექტორი	ი. გოგოხია	
არქიტექტორი	დ. კომახიძე	
საპროექტოს ლოგო		მისამართი

BIJI ARCHITECTURE
BIJI ARCHITECTURE
ქ. თბილისი მაყვებლის №1ა
ტელ: 595 55-35-74
599 75-28-88

დაკვეთა №		მასშტაბი
სტადია	პროექტი	1:100
ფორმატი	ფურცლები	A.88
A-3	A-102	21/05/2021 წ.

ბ-ბლოკი

მეორე სართულის გეგმა +3.40 ნიშნულზე
მაშტაბი: 1:100

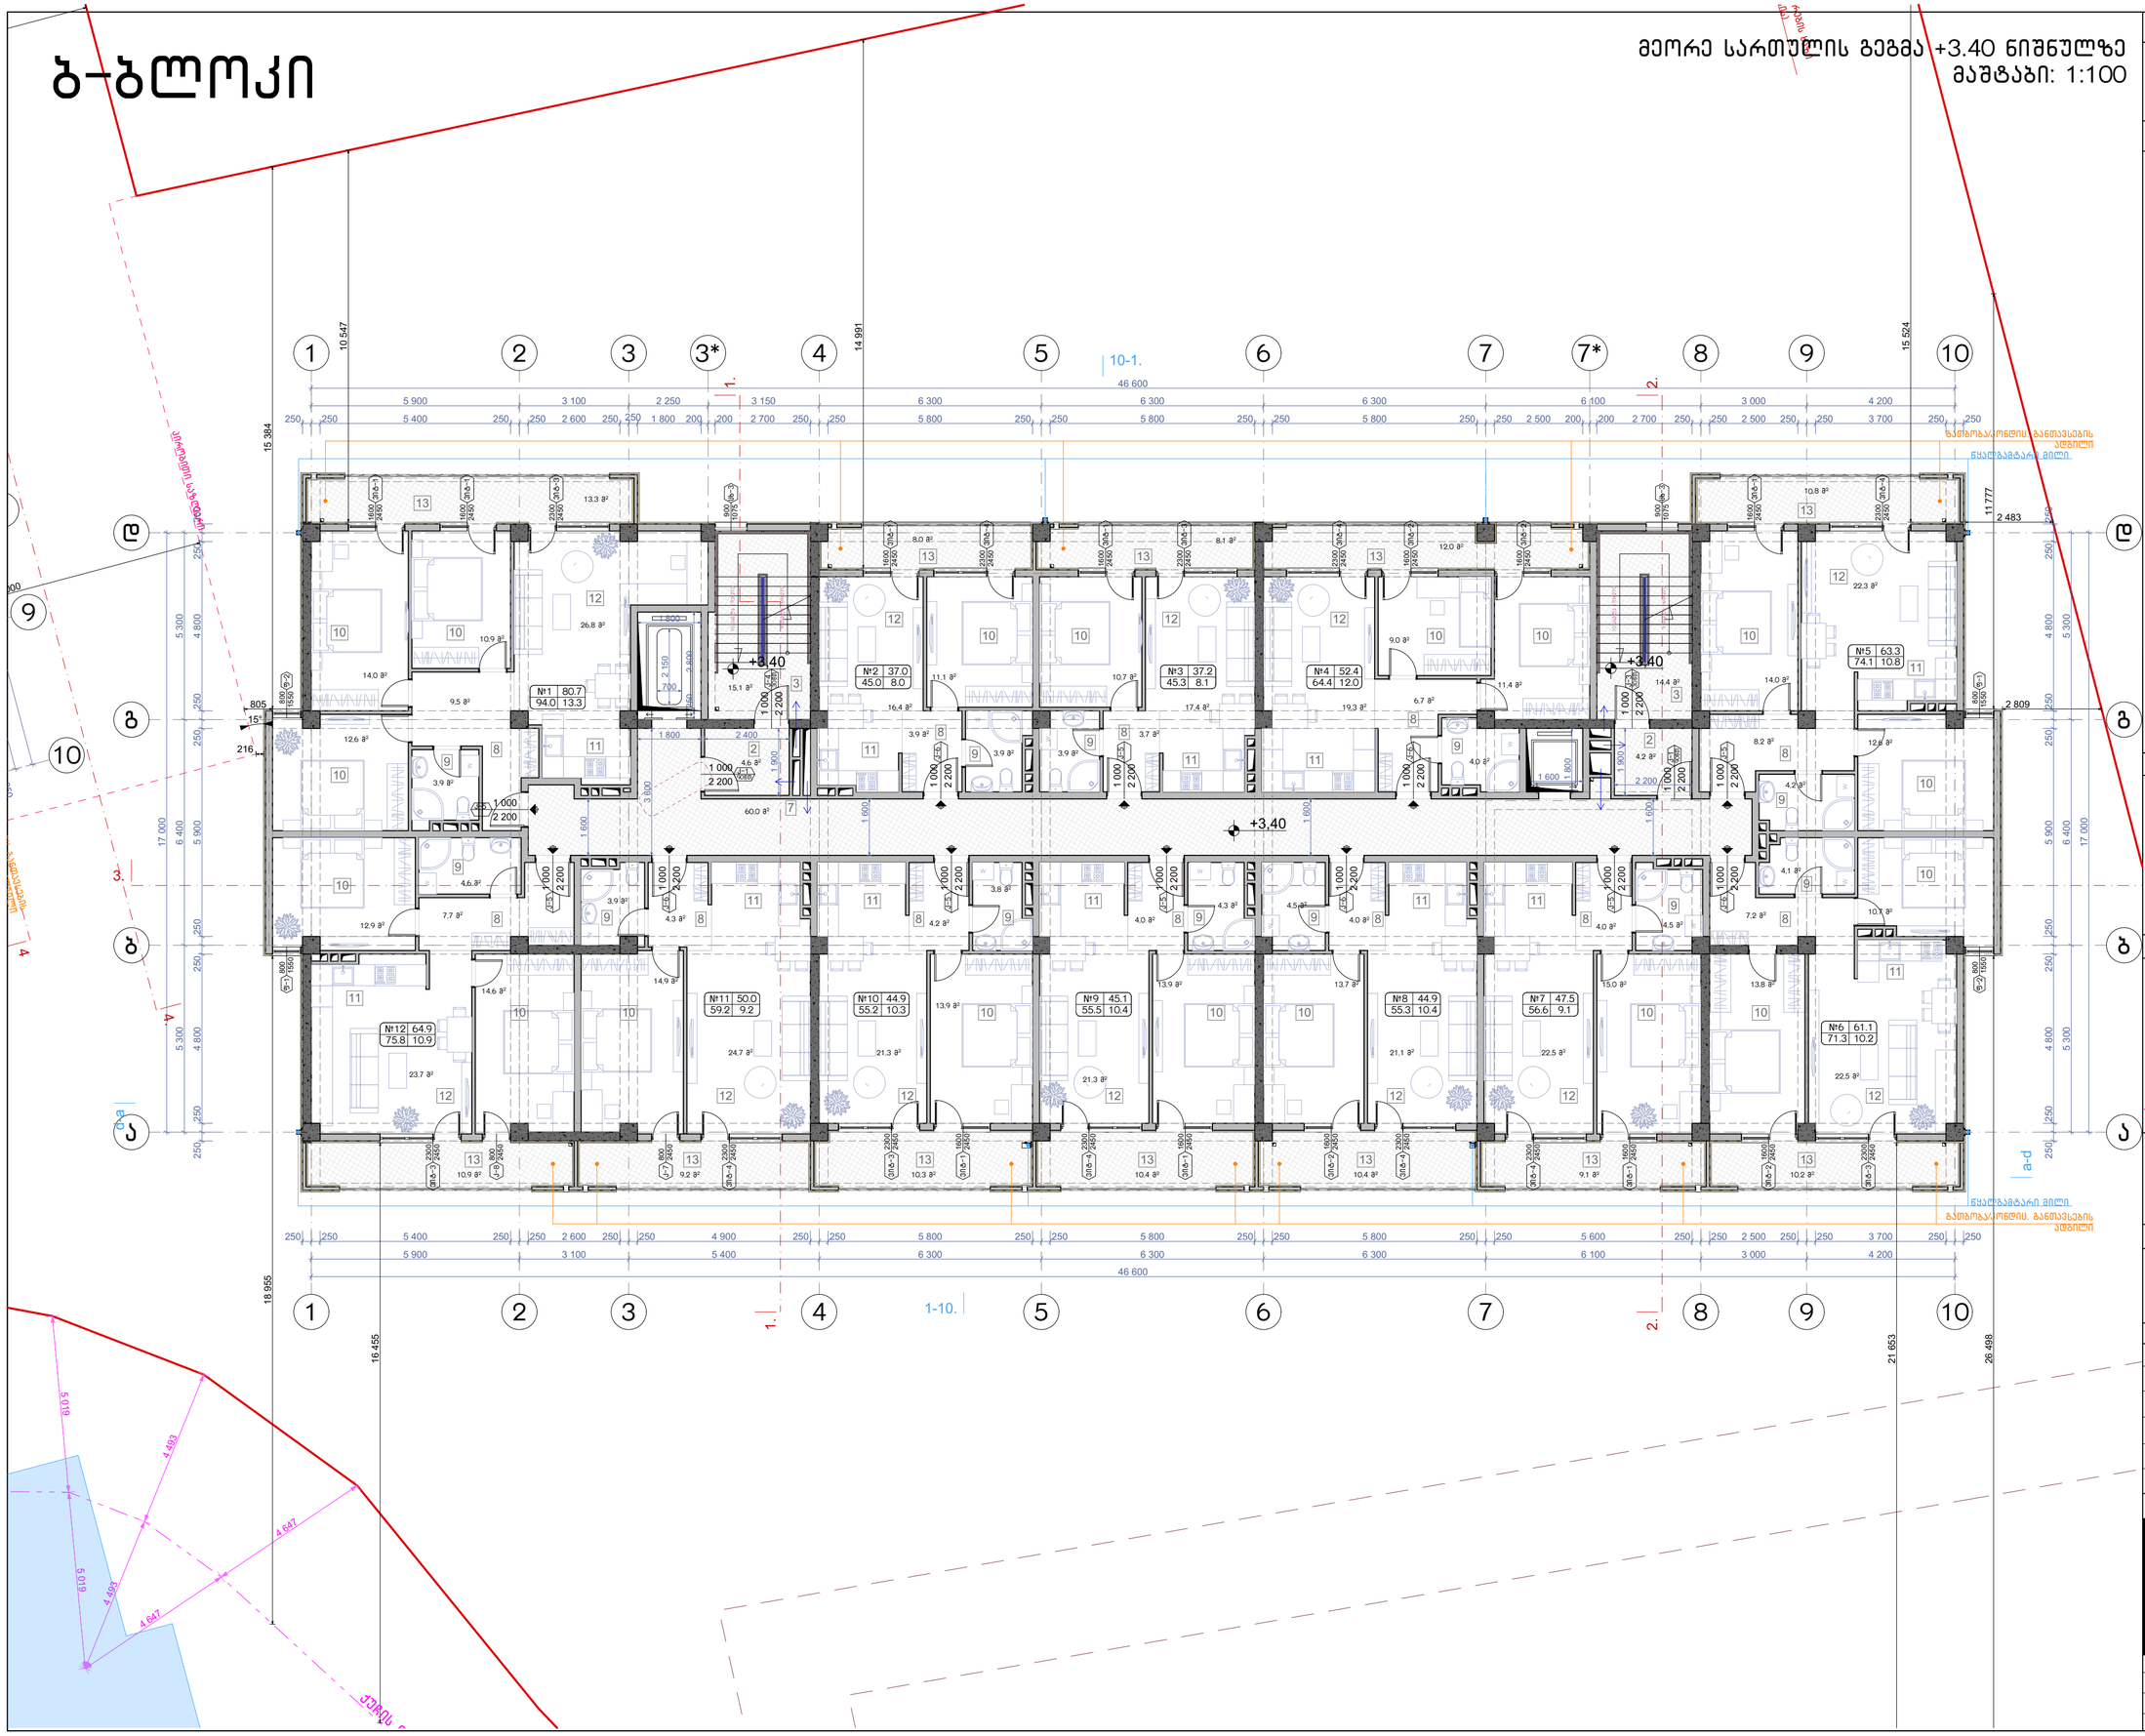

ნახაზის დასახელება:

მეორე სართულის გეგმა +3.40 ნიშნულზე

ექსპლიკაცია:

2. ტამბური
3. ქიბის უჯრედი
7. დერეფანი
8. კოლი
9. სან.კვანძი
10. საძინებელი
11. სამზარეულო
12. საერთო ოთახი
13. აივანი

პირობითი ნიშნები:

- ნაკვეთის საზღვარი
- განაშენიანების რეგულირების ხაზი(უკანა ეზოსთვის)
- ჭრილის ხაზი
- არქიტექტურული ნიშნული

შენიშვნები

1. ნახაზში შეტანილი ყველა ცვლილება უნდა შეთანხმდეს პროექტის ავტორთან.
2. შენობის საპროექტო ნული (+0.00) ტოლია +391.80 აბსოლიტური ნიშნულის
3. პროექტში ყველა ზომა მოცემულია მილიმეტრებში.
4. პროექტი გაკეთებულია დამკვეთის მიერ მოტანილი ტოპოგეგმის დაფუძვლზე.

მისამართი

მრავალბინიანი საცხოვრებელი სახლის არქიტექტურული პროექტი
ქ.თბილისი, დასახლება დიდი დიღომი, IV მ/რ, კორპ. №25-ის მიმდებარედ, ნაკვეთი 04/025
საკ.კოდი: 01.10.07.004.066

პროექტის სახელწოდება

მრავალბინიანი საცხოვრებელი სახლის არქიტექტურული პროექტი

სტადია	პროექტი	არ
თანამდებობა	გვარი	ხელმოწერა
დირექტორი	გ.გენდელიანი	
არქიტექტორი	გ.გენდელიანი	
არქიტექტორი	ი. გოგოხია	
არქიტექტორი	დ. კომახიძე	

საპროექტოს ლოგო | მისამართი

BIJI ARCHITECTURE
BIJI ARCHITECTURE
ქ. თბილისი მავიშვილის №1ა
ტელ: 595 55-35-74
599 75-28-88

დაკვეთა №		მასშტაბი
სტადია	პროექტი	1:100
ფორმატი	ფურცლები	A.89
A-3	A-103	21/05/2021 წ.

ბ-ბლოკი

მესამე სართულის გეგმა +6.45 ნიშნულზე
მაშტაბი: 1:100

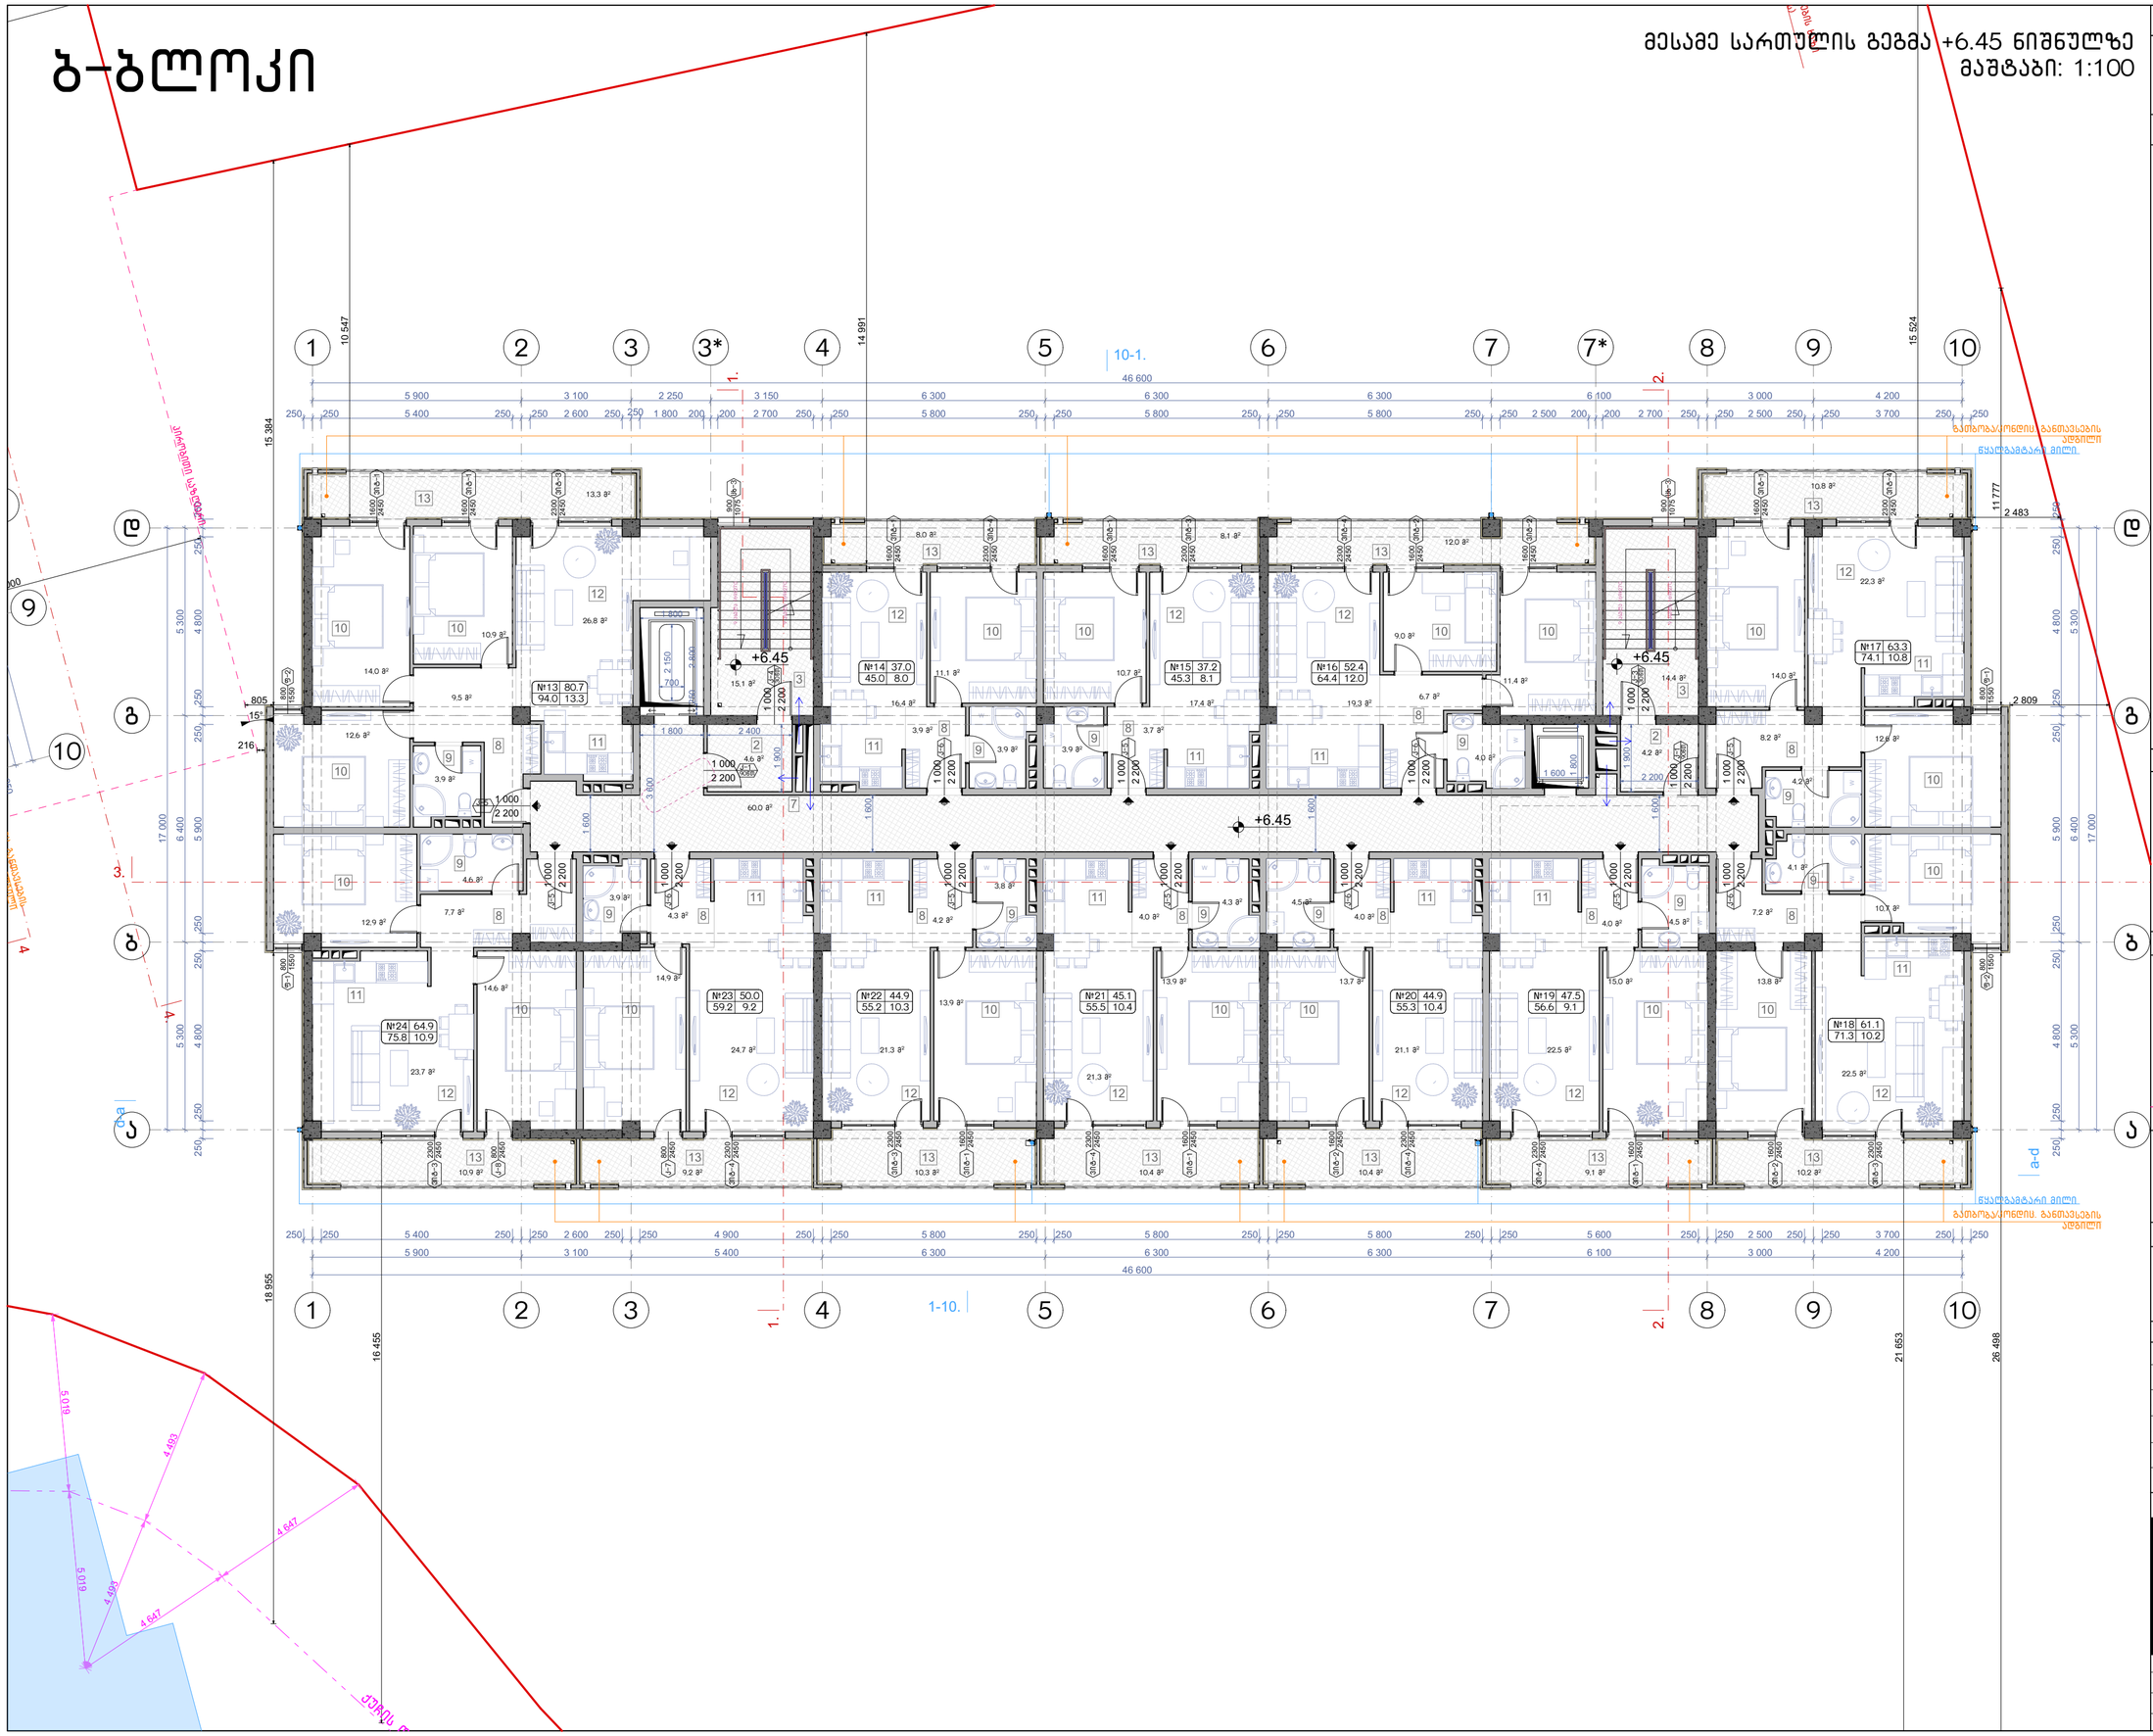

ნახაზის დასახელება:

მესამე სართულის გეგმა +6.45 ნიშნულზე

ექსპლიკაცია:

2. ტამბური
3. ქიბის უჯრედი
7. დერეფანი
8. ჯოლი
9. სან.კვანძი
10. საძინებელი
11. სამზარეულო
12. საერთო ოთახი
13. აივანი

პირობითი ნიშნები:

- ნაკვეთის საზღვარი
- განაშენიანების რეგულირების ხაზი(უკანა ეზოსთვის)
- ჭრილის ხაზი
- არქიტექტურული ნიშნული

შენიშვნები

1. ნახაზში შეტანილი ყველა ცვლილება უნდა შეთანხმდეს პროექტის ავტორთან.
2. შენობის საპროექტო ნული (+0.00) ტოლია +391.80 აბსოლიტური ნიშნულის
3. პროექტში ყველა ზომა მოცემულია მილიმეტრებში.
4. პროექტი გაკეთებულია დამკვეთის მიერ მოტანილი ტოპოგეგმის დაფუძველზე.

მისამართი

მრავალბინიანი საცხოვრებელი სახლის არქიტექტურული პროექტი
ქ.თბილისი, დასახლება დიდი დიღომი, IV მ/რ, კორპ. №25-ის მიმდებარედ, ნაკვეთი 04/025
საკ.კოდი: 01.10.07.004.066

პროექტის სახელწოდება

მრავალბინიანი საცხოვრებელი სახლის არქიტექტურული პროექტი

სტადია	პროექტი	არ
თანამდებობა	გვარი	ხელმოწერა
დირექტორი	გ.გენდელიანი	
არქიტექტორი	გ.გენდელიანი	
არქიტექტორი	ი. გოგოხია	
არქიტექტორი	დ. კომახიძე	

საპროექტოს ლოგო | მისამართი

BIJI ARCHITECTURE
BIJI ARCHITECTURE
ქ. თბილისი მაყვებლის №1ა
ტელ: 595 55-35-74
599 75-28-88

დაკვეთა №		მასშტაბი
სტადია	პროექტი	1:100
ფორმატი	ფურცლები	A.90
A-3	A-104	21/05/2021 წ.

ბ-ბლოკი

მეოთხე სართულის გეგმა +9.50 ნიშნულზე
მაშტაბი: 1:100

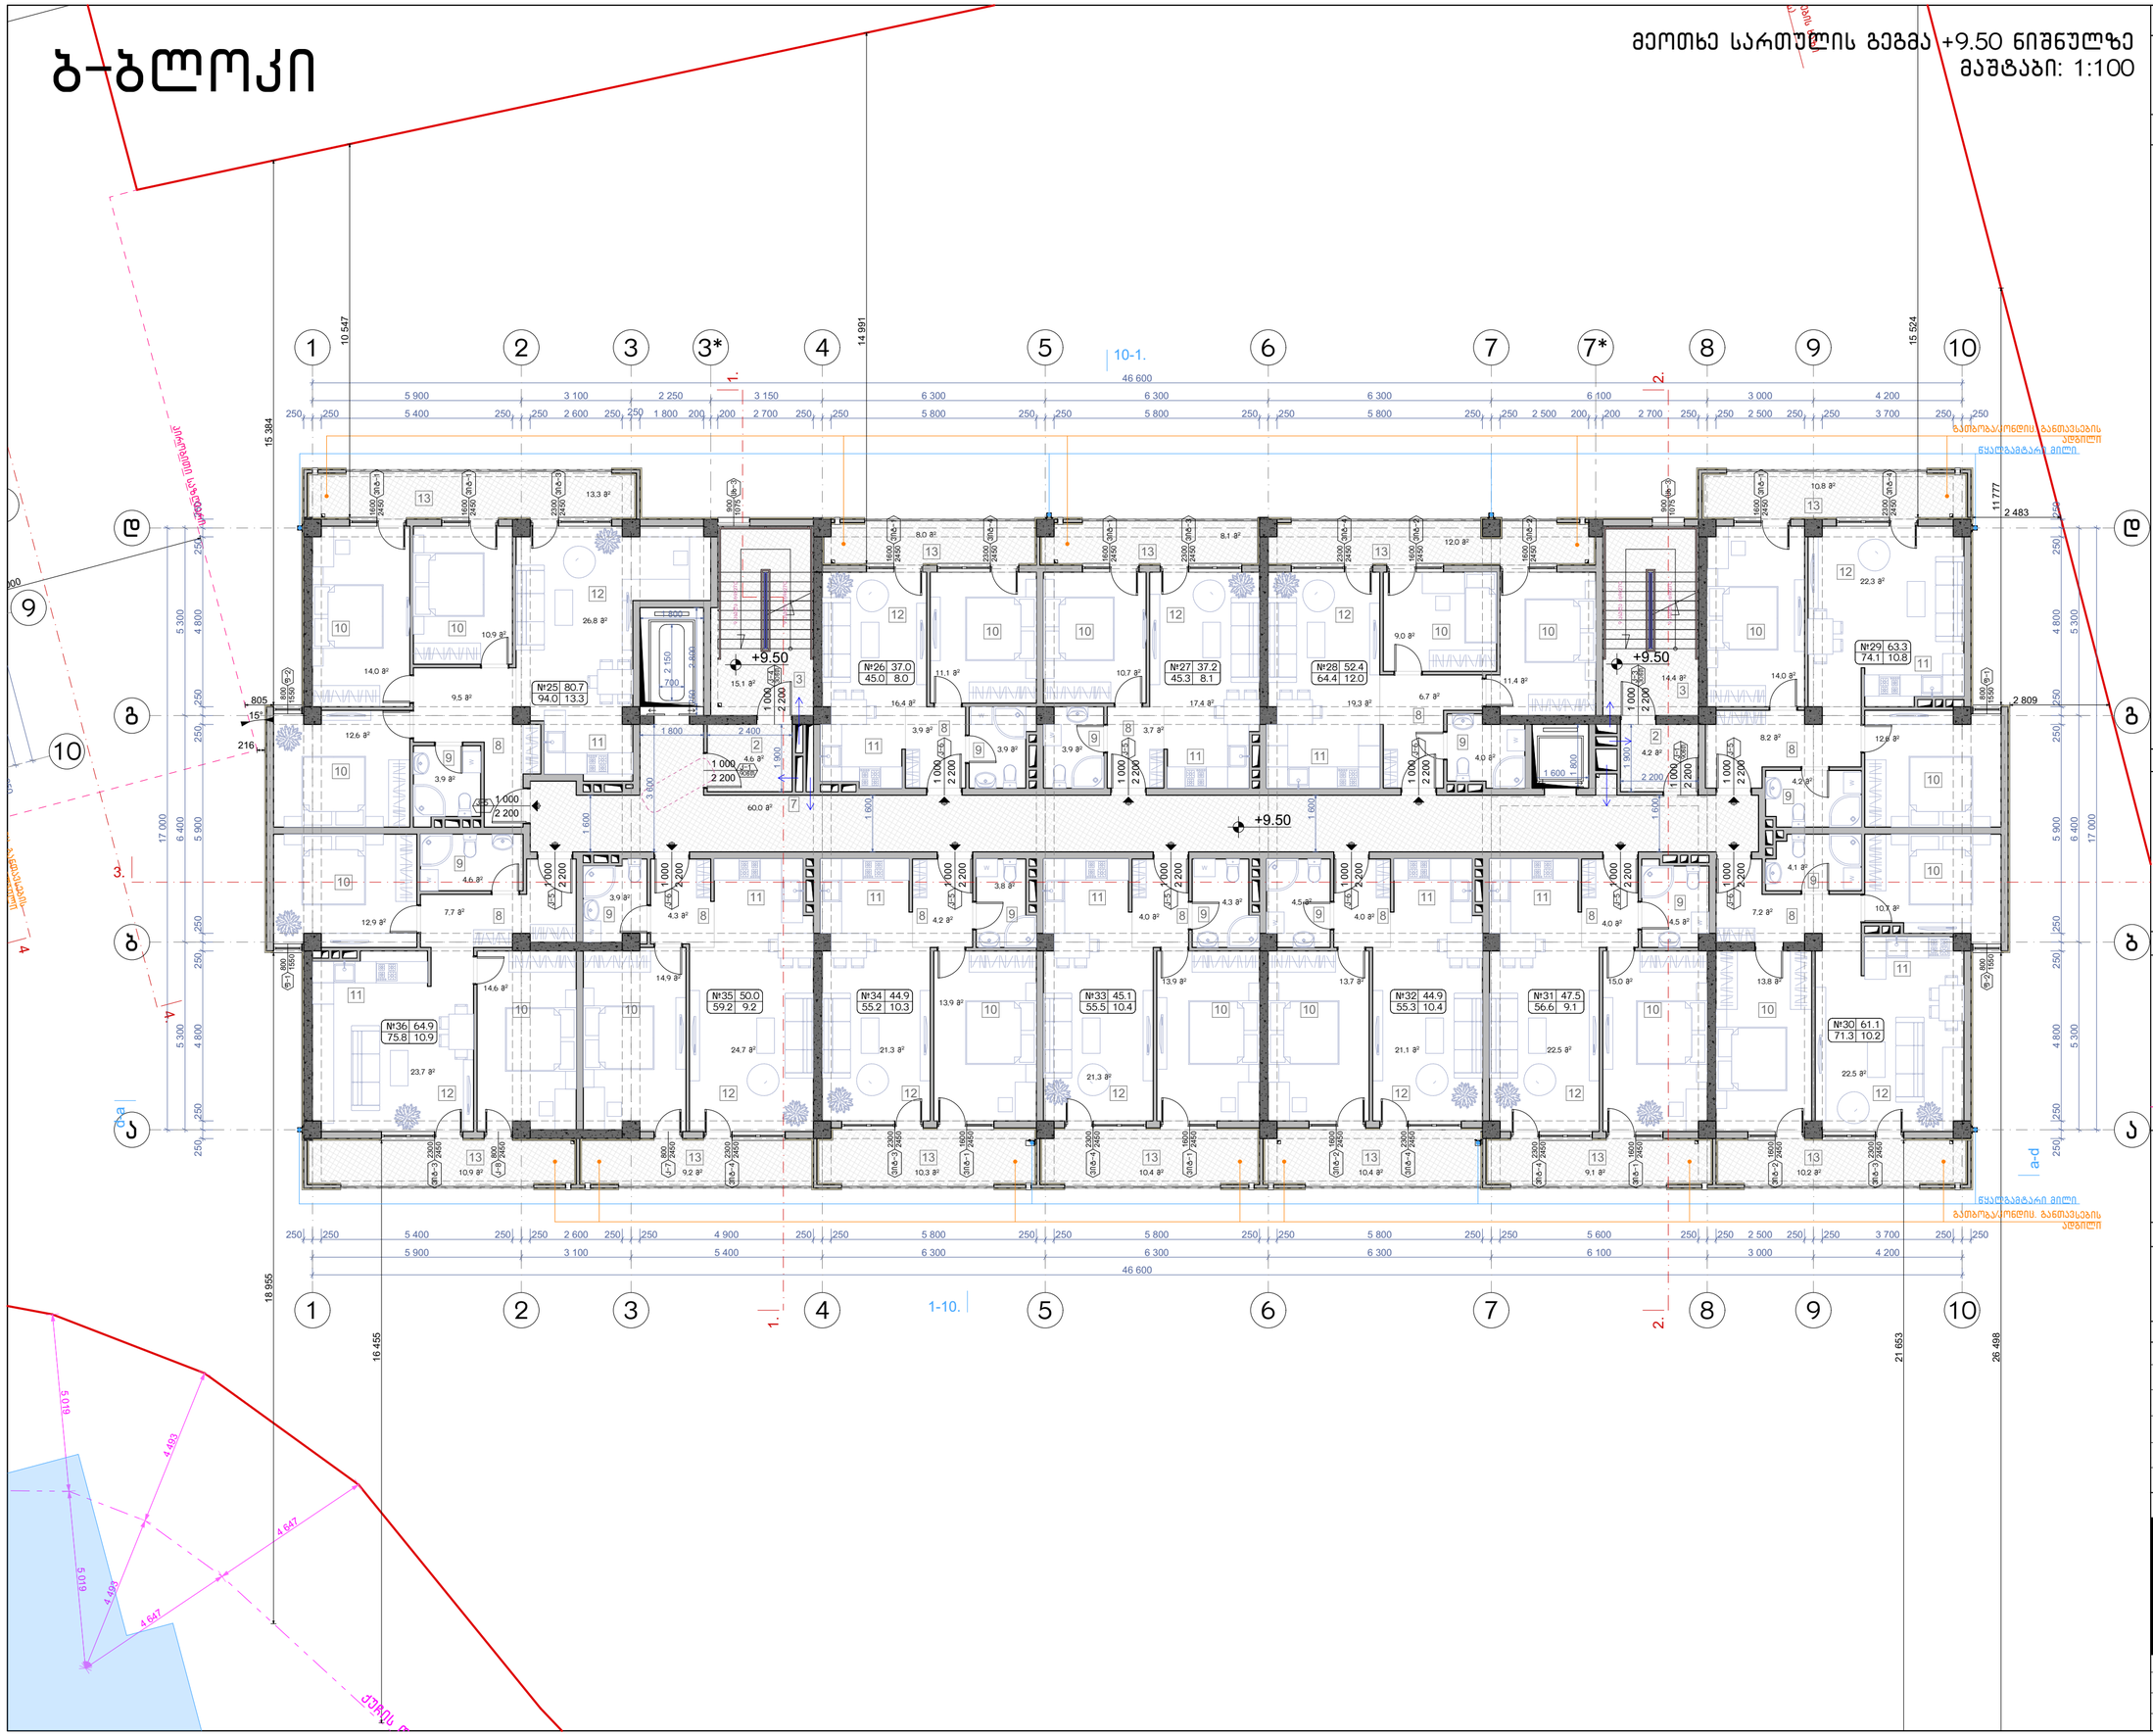

ნახაზის დასახელება:

მეოთხე სართულის გეგმა +9.50 ნიშნულზე

ექსპლიკაცია:

2. ტამბური
3. ქიბის უჯრედი
7. დერეფანი
8. პოლი
9. სან.კვანძი
10. საძინებელი
11. სამზარეულო
12. საერთო ოთახი
13. აივანი

პირობითი ნიშნები:

- ნაკვეთის საზღვარი
- განაშენიანების რეგულირების ხაზი(უკანა ეზოსთვის)
- ჭრილის ხაზი
- არქიტექტურული ნიშნული

შენიშვნები

1. ნახაზში შეტანილი ყველა ცვლილება უნდა შეთანხმდეს პროექტის ავტორთან.
2. შენობის საპროექტო ნული (+0.00) ტოლია +391.80 აბსოლიტური ნიშნულის
3. პროექტში ყველა ზომა მოცემულია მილიმეტრებში.
4. პროექტი გაკეთებულია დამკვეთის მიერ მოტანილი ტოპოგეგმის დაფუძველზე.

მისამართი

მრავალბინიანი საცხოვრებელი სახლის არქიტექტურული პროექტი
ქ.თბილისი, დასახლება დიდი დიღომი, IV მ/რ, კორპ. №25-ის მიმდებარედ, ნაკვეთი 04/025
საკ.კოდი: 01.10.07.004.066

პროექტის სახელწოდება

მრავალბინიანი საცხოვრებელი სახლის არქიტექტურული პროექტი

სტადია	პროექტი	არ
თანამდებობა	გვარი	ხელმოწერა
დირექტორი	გ.გენდელიანი	
არქიტექტორი	გ.გენდელიანი	
არქიტექტორი	ი. გოგოხია	
არქიტექტორი	დ. კომახიძე	

საპროექტოს ლოგო | მისამართი

BIJI ARCHITECTURE
BIJI ARCHITECTURE
ქ. თბილისი მაყვისწილის №1ა
ტელ: 595 55-35-74
599 75-28-88

დაკვეთა №		მასშტაბი
სტადია	პროექტი	1:100
ფორმატი	ფურცლები	A.91
A-3	A-105	21/05/2021 წ.

ბ-ბლოკი

მეხუთე სართულის გეგმა +12.55 ნიშნულზე
მაშტაბი: 1:100

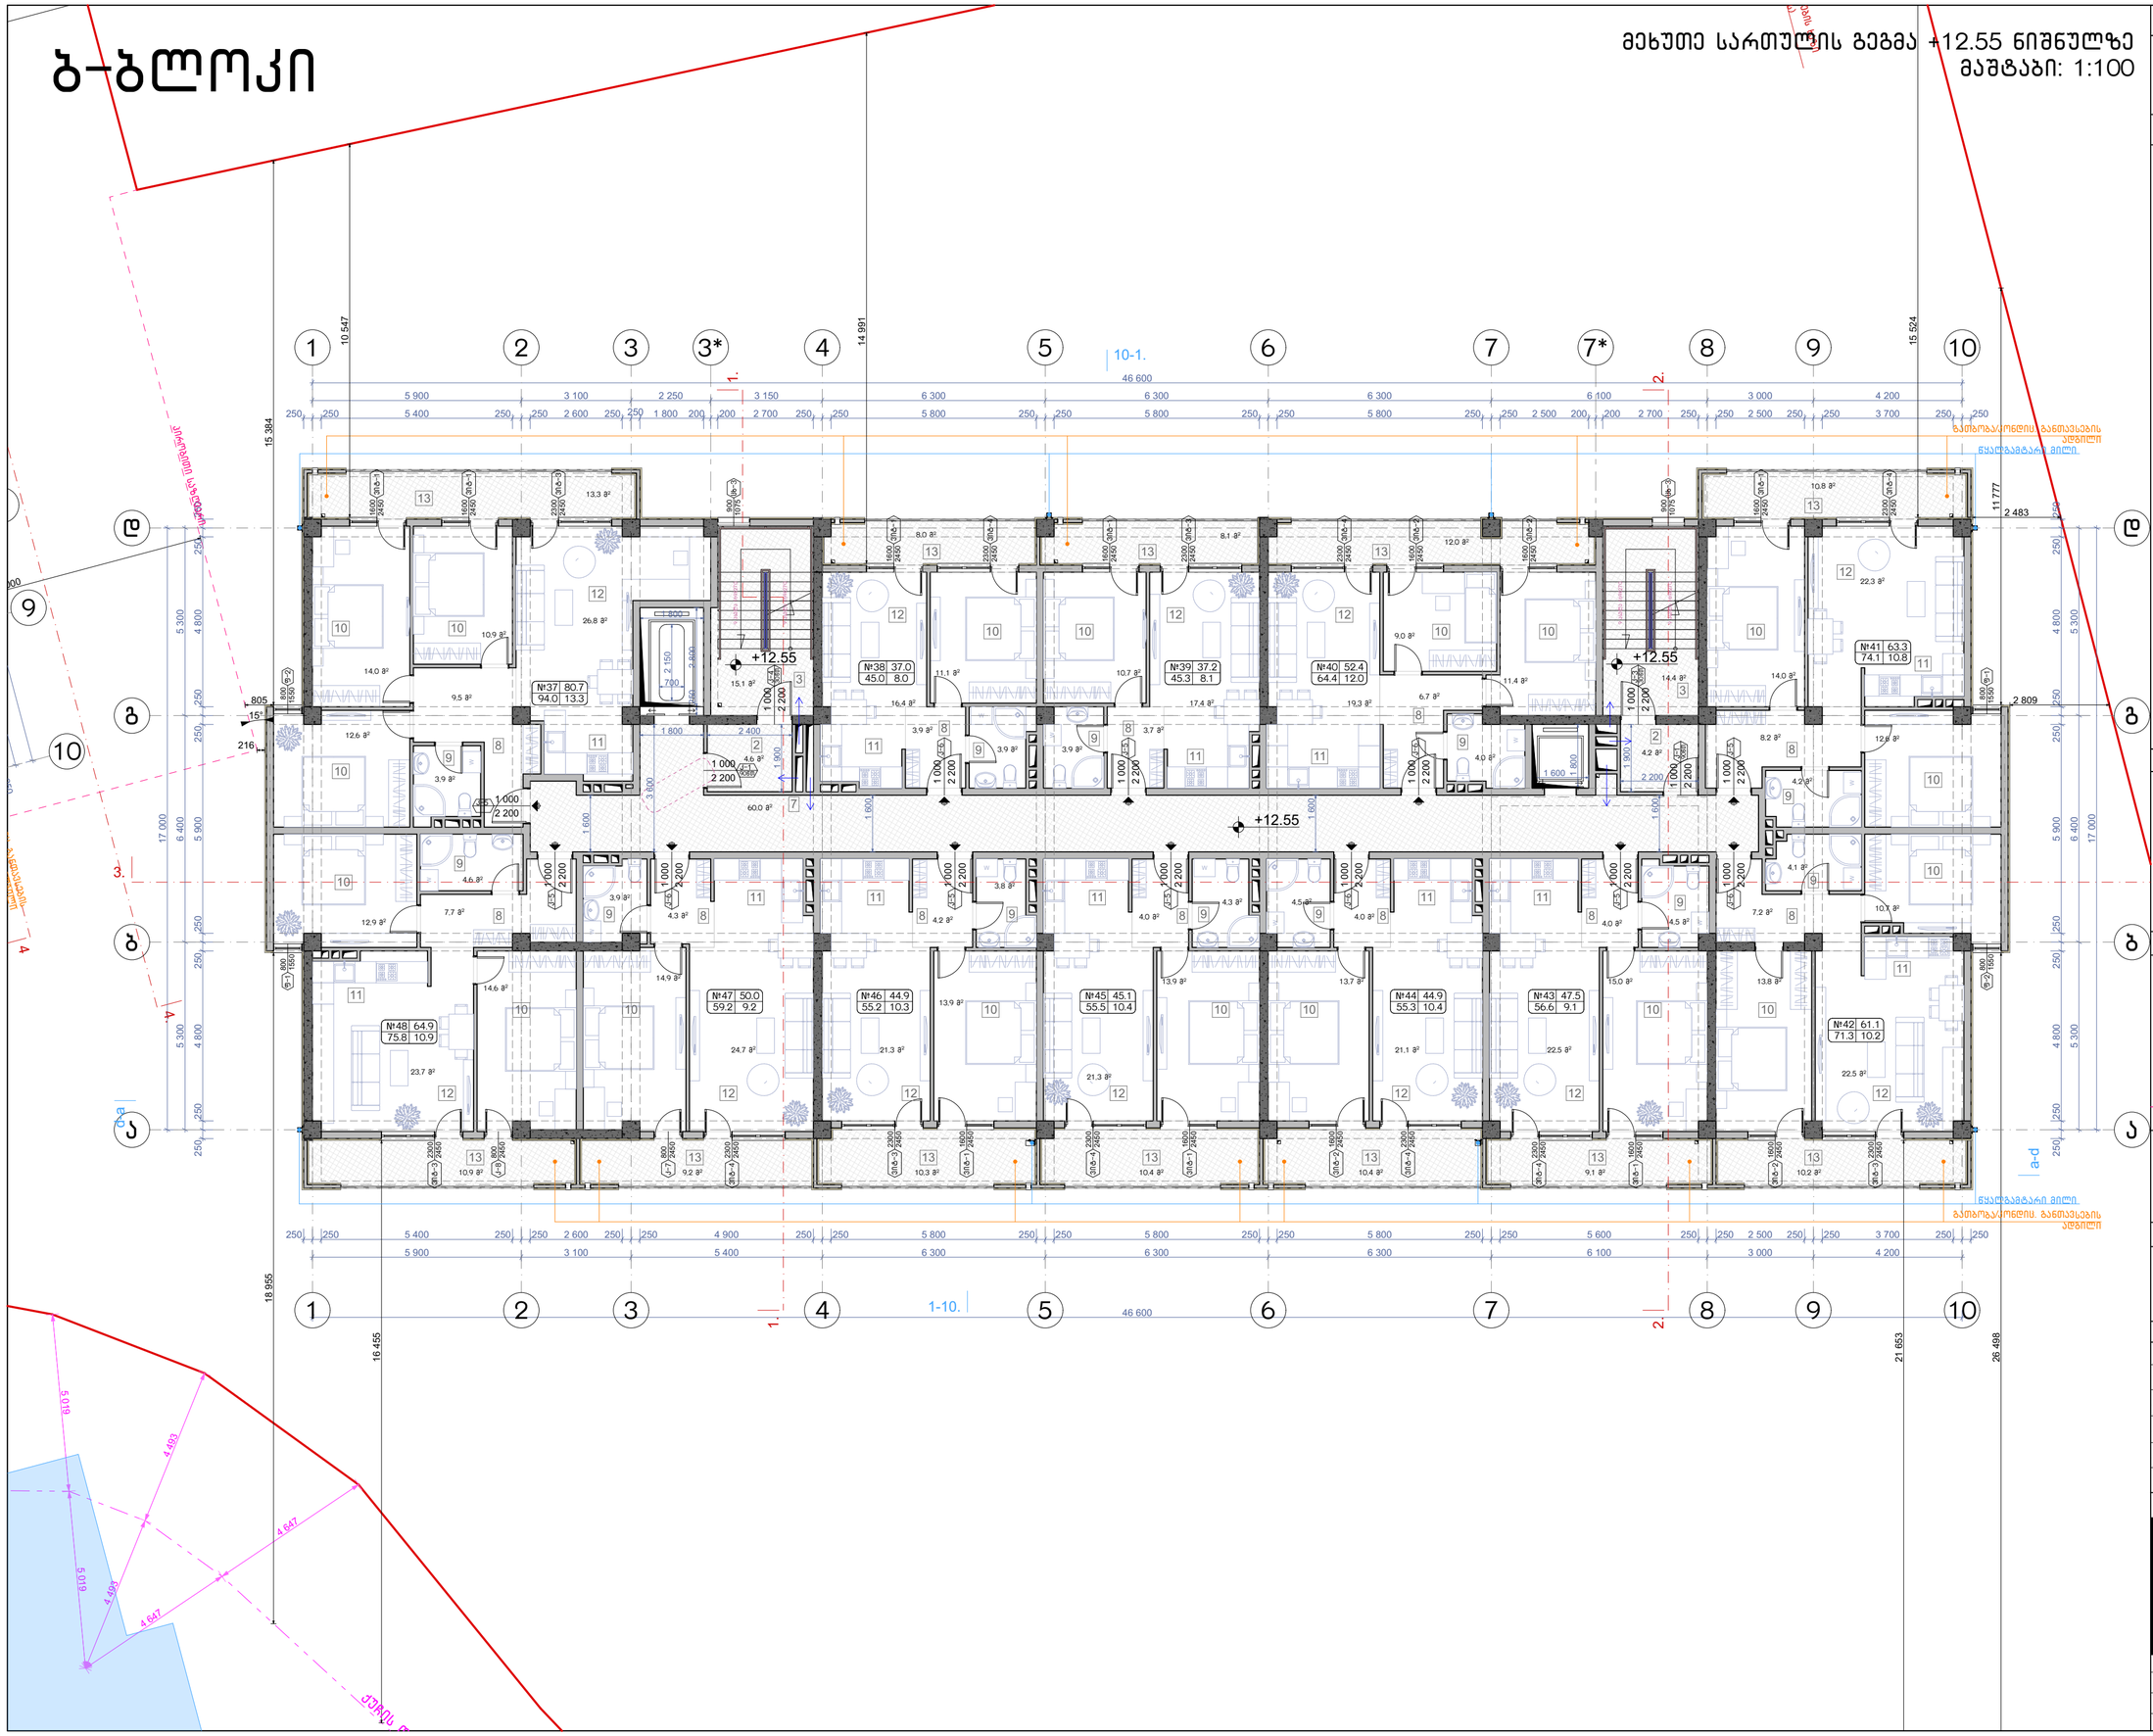

ნახაზის დასახელება:

მეხუთე სართულის გეგმა +12.55 ნიშნულზე

ექსპლიკაცია:

2. ტამბური
3. ქიბის უჯრედი
7. დერეფანი
8. ჰოლი
9. სან.კვანძი
10. საძინებელი
11. სამზარეულო
12. საერთო ოთახი
13. აივანი

პირობითი ნიშნები:

- ნაკვეთის საზღვარი
- განაშენიანების რეგულირების ხაზი(უქუანა ეზოსთვის)
- ჭრილის ხაზი
- არქიტექტურული ნიშნული

შენიშვნები

1. ნახაზში შეტანილი ყველა ცვლილება უნდა შეთანხმდეს პროექტის ავტორთან.
2. შენობის საპროექტო ნული (+0.00) ტოლია +391.80 აბსოლიტური ნიშნულის
3. პროექტში ყველა ზომა მოცემულია მილიმეტრებში.
4. პროექტი გაკეთებულია დამკვეთის მიერ მოტანილი ტოპოგეგმის დაფუძველზე.

მისამართი

მრავალბინიანი საცხოვრებელი სახლის არქიტექტურული პროექტი
ქ.თბილისი, დასახლება დიდი დიღომი, IV მ/რ, კორპ. №25-ის მიმდებარედ, ნაკვეთი 04/025
საკ.კოდი: 01.10.07.004.066

პროექტის სახელწოდება

მრავალბინიანი საცხოვრებელი სახლის არქიტექტურული პროექტი

სტადია	პროექტი	არ
თანამდებობა	გვარი	ხელმოწერა
დირექტორი	გ.გენდელიანი	
არქიტექტორი	გ.გენდელიანი	
არქიტექტორი	ი. გოგოხია	
არქიტექტორი	დ. კომახიძე	

საპროექტოს ლოგო | მისამართი

BIJI ARCHITECTURE

ქ. თბილისი მაყვებლის №1ა

ტელ: 595 55-35-74
599 75-28-88

დაკვეთა №		მასშტაბი
სტადია	პროექტი	1:100
ფორმატი	ფურცლები	A.92
A-3	A-106	21/05/2021 წ.

ბ-ბლოკი

მეექვსე სართულის გეგმა +15.60 ნიშნულზე
მაშტაბი: 1:100

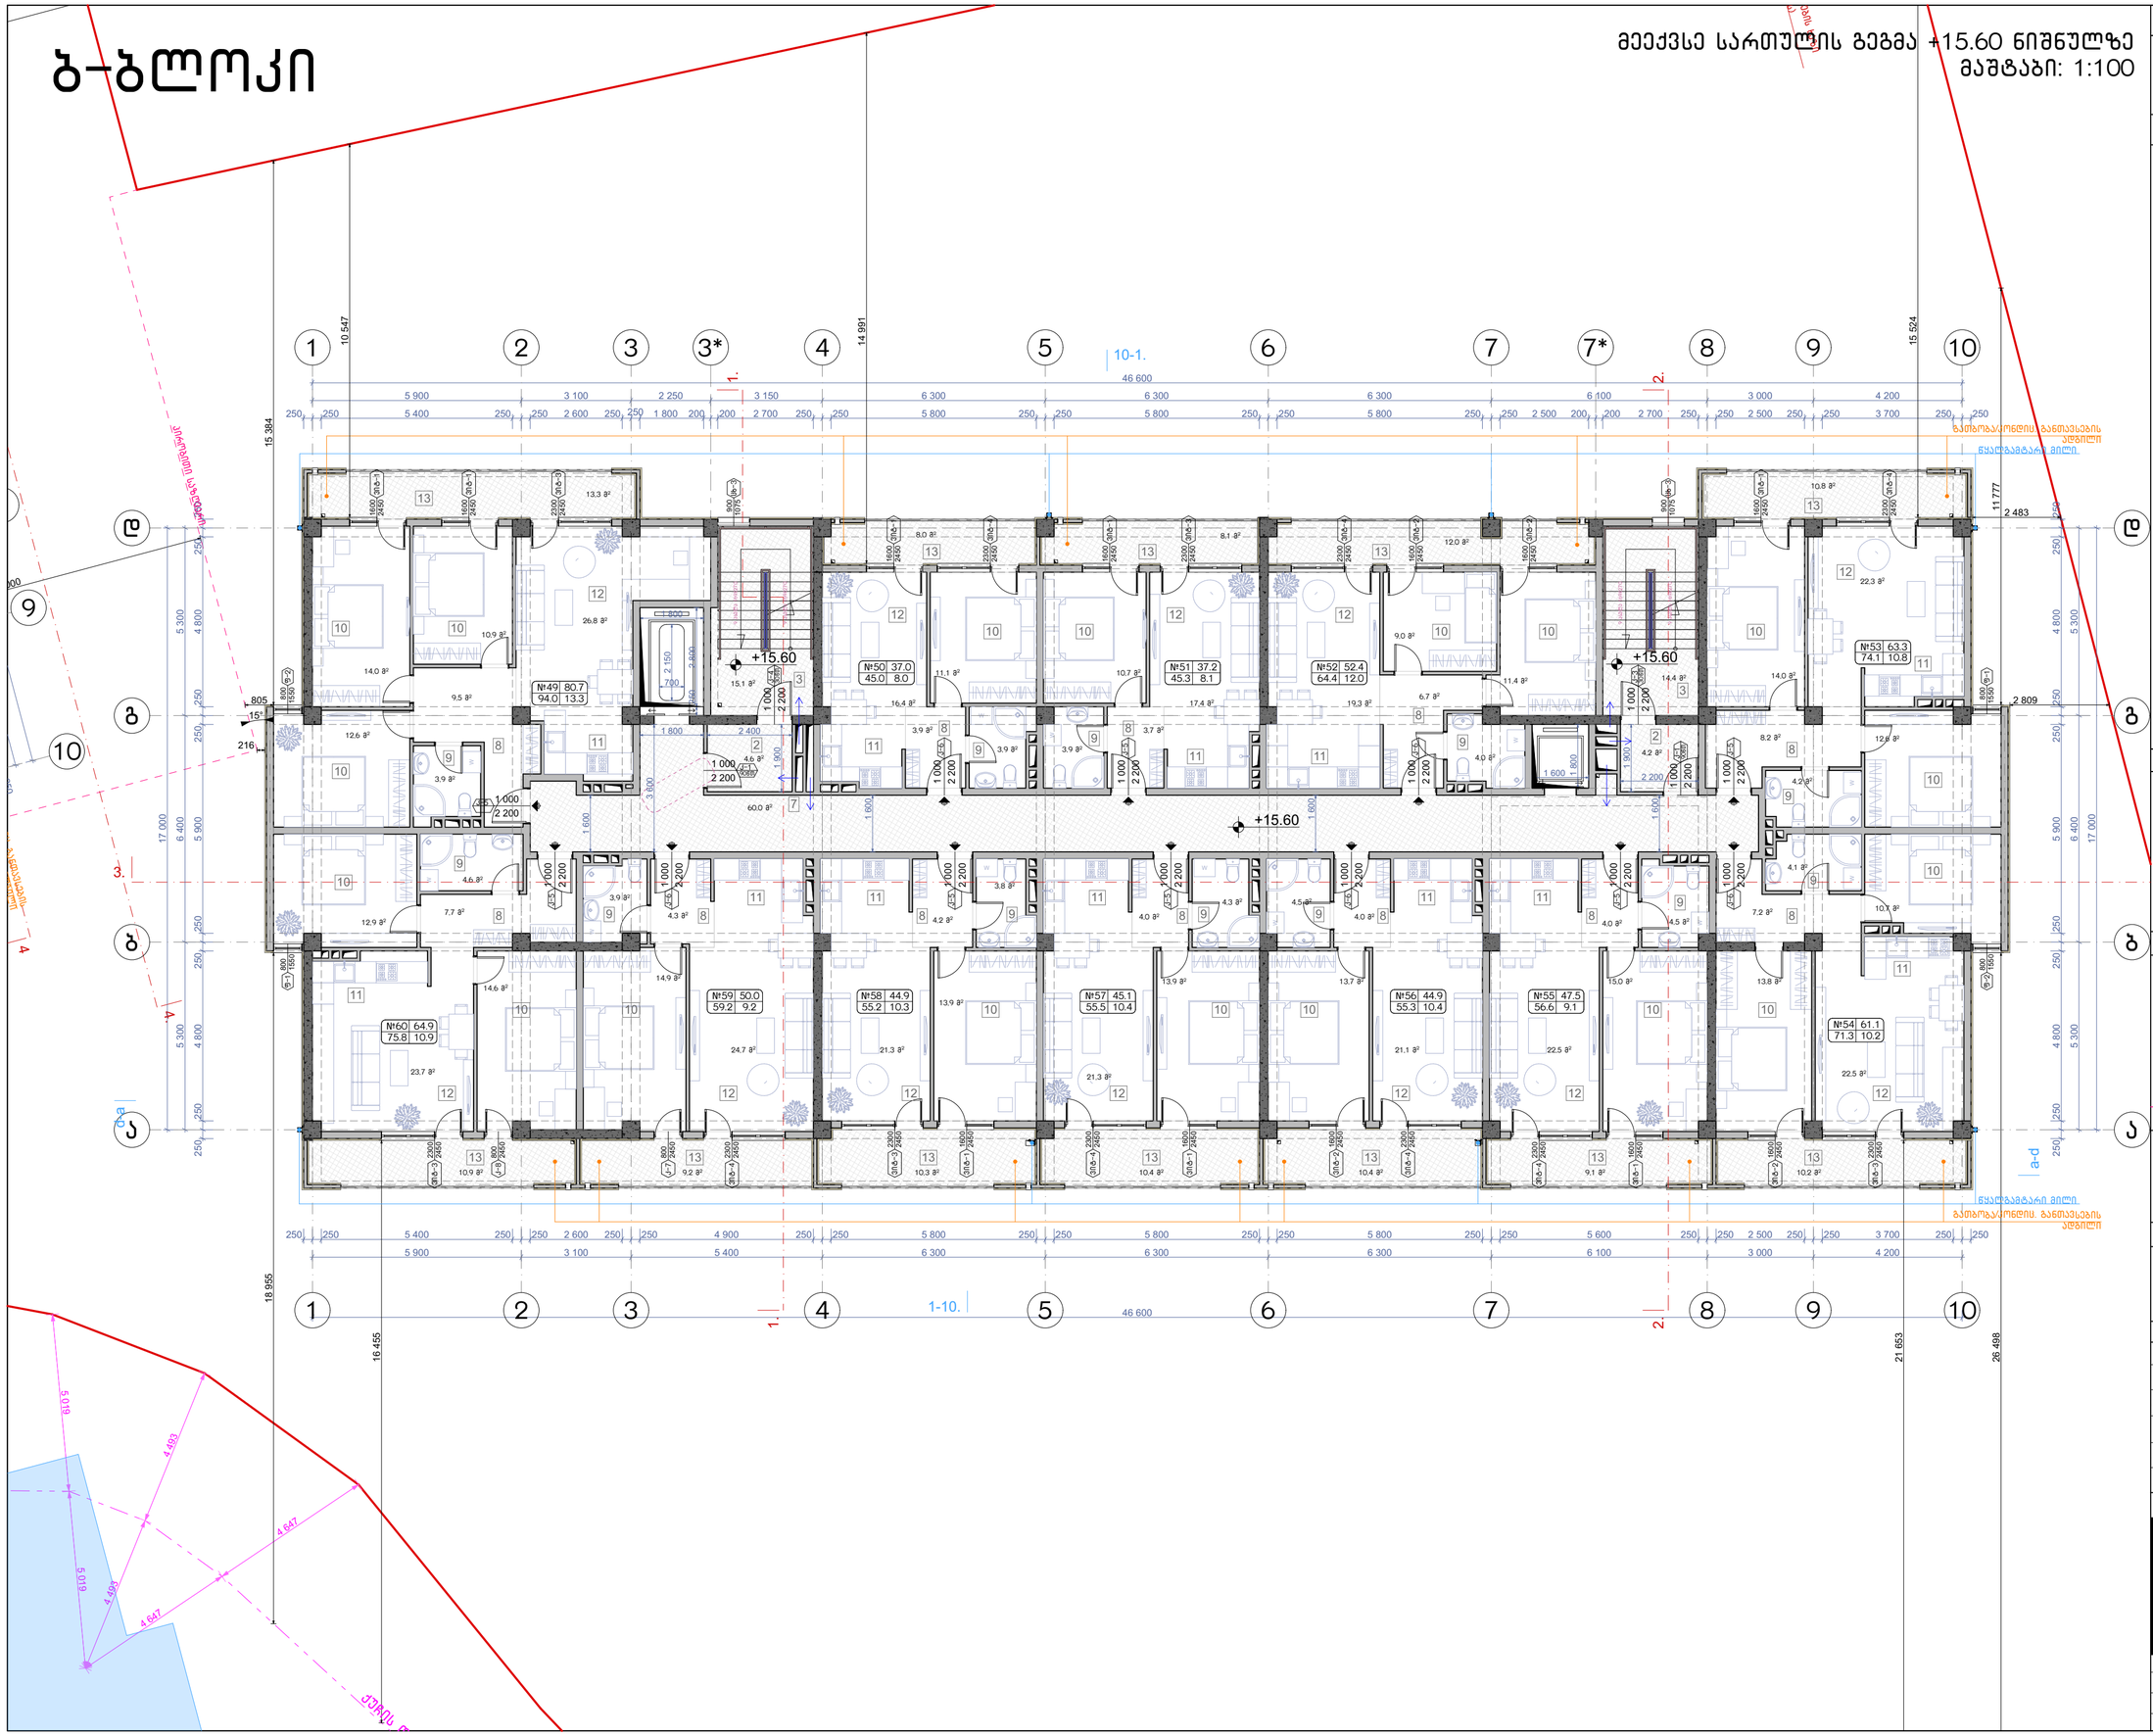

ნახაზის დასახელება:

მეექვსე სართულის გეგმა +15.60 ნიშნულზე

ექსპლიკაცია:

2. ტამბური
3. ქიბის უჯრედი
7. დერეფანი
8. კოლი
9. სან.კვანძი
10. საძინებელი
11. სამზარეულო
12. საერთო ოთახი
13. აივანი

პირობითი ნიშნები:

- ნაკვეთის საზღვარი
- განაშენიანების რეგულირების ხაზი(უკანა ეზოსთვის)
- ჭრილის ხაზი
- არქიტექტურული ნიშნული

შენიშვნები

1. ნახაზში შეტანილი ყველა ცვლილება უნდა შეთანხმდეს პროექტის ავტორთან.
2. შენობის საპროექტო ნული (+0.00) ტოლია +391.80 აბსოლიტური ნიშნულის
3. პროექტში ყველა ზომა მოცემულია მილიმეტრებში.
4. პროექტი გაკეთებულია დამკვეთის მიერ მოტანილი ტოპოგეგმის დაფუძველზე.

მისამართი

მრავალბინიანი საცხოვრებელი სახლის არქიტექტურული პროექტი
ქ.თბილისი, დასახლება დიდი დიღომი, IV მ/რ, კორპ. №25-ის მიმდებარედ, ნაკვეთი 04/025
საკ.კოდი: 01.10.07.004.066

პროექტის სახელწოდება

მრავალბინიანი საცხოვრებელი სახლის არქიტექტურული პროექტი

სტადია	პროექტი	არ
თანამდებობა	გვარი	ხელმოწერა
დირექტორი	გ.გენდელიანი	
არქიტექტორი	გ.გენდელიანი	
არქიტექტორი	ი. გოგოხია	
არქიტექტორი	დ. კომახიძე	

საპროექტოს ლოგო | მისამართი

BIJI ARCHITECTURE
BIJI ARCHITECTURE
ქ. თბილისი მაყვებლის №1ა
ტელ: 595 55-35-74
599 75-28-88

დაკვეთა №		მასშტაბი
სტადია	პროექტი	1:100
ფორმატი	ფურცლები	A.93
A-3	A-107	21/05/2021 წ.

ბ-ბლოკი

მეშვიდე სართულის გეგმა +18.65 ნიშნულზე
მაშტაბი: 1:100

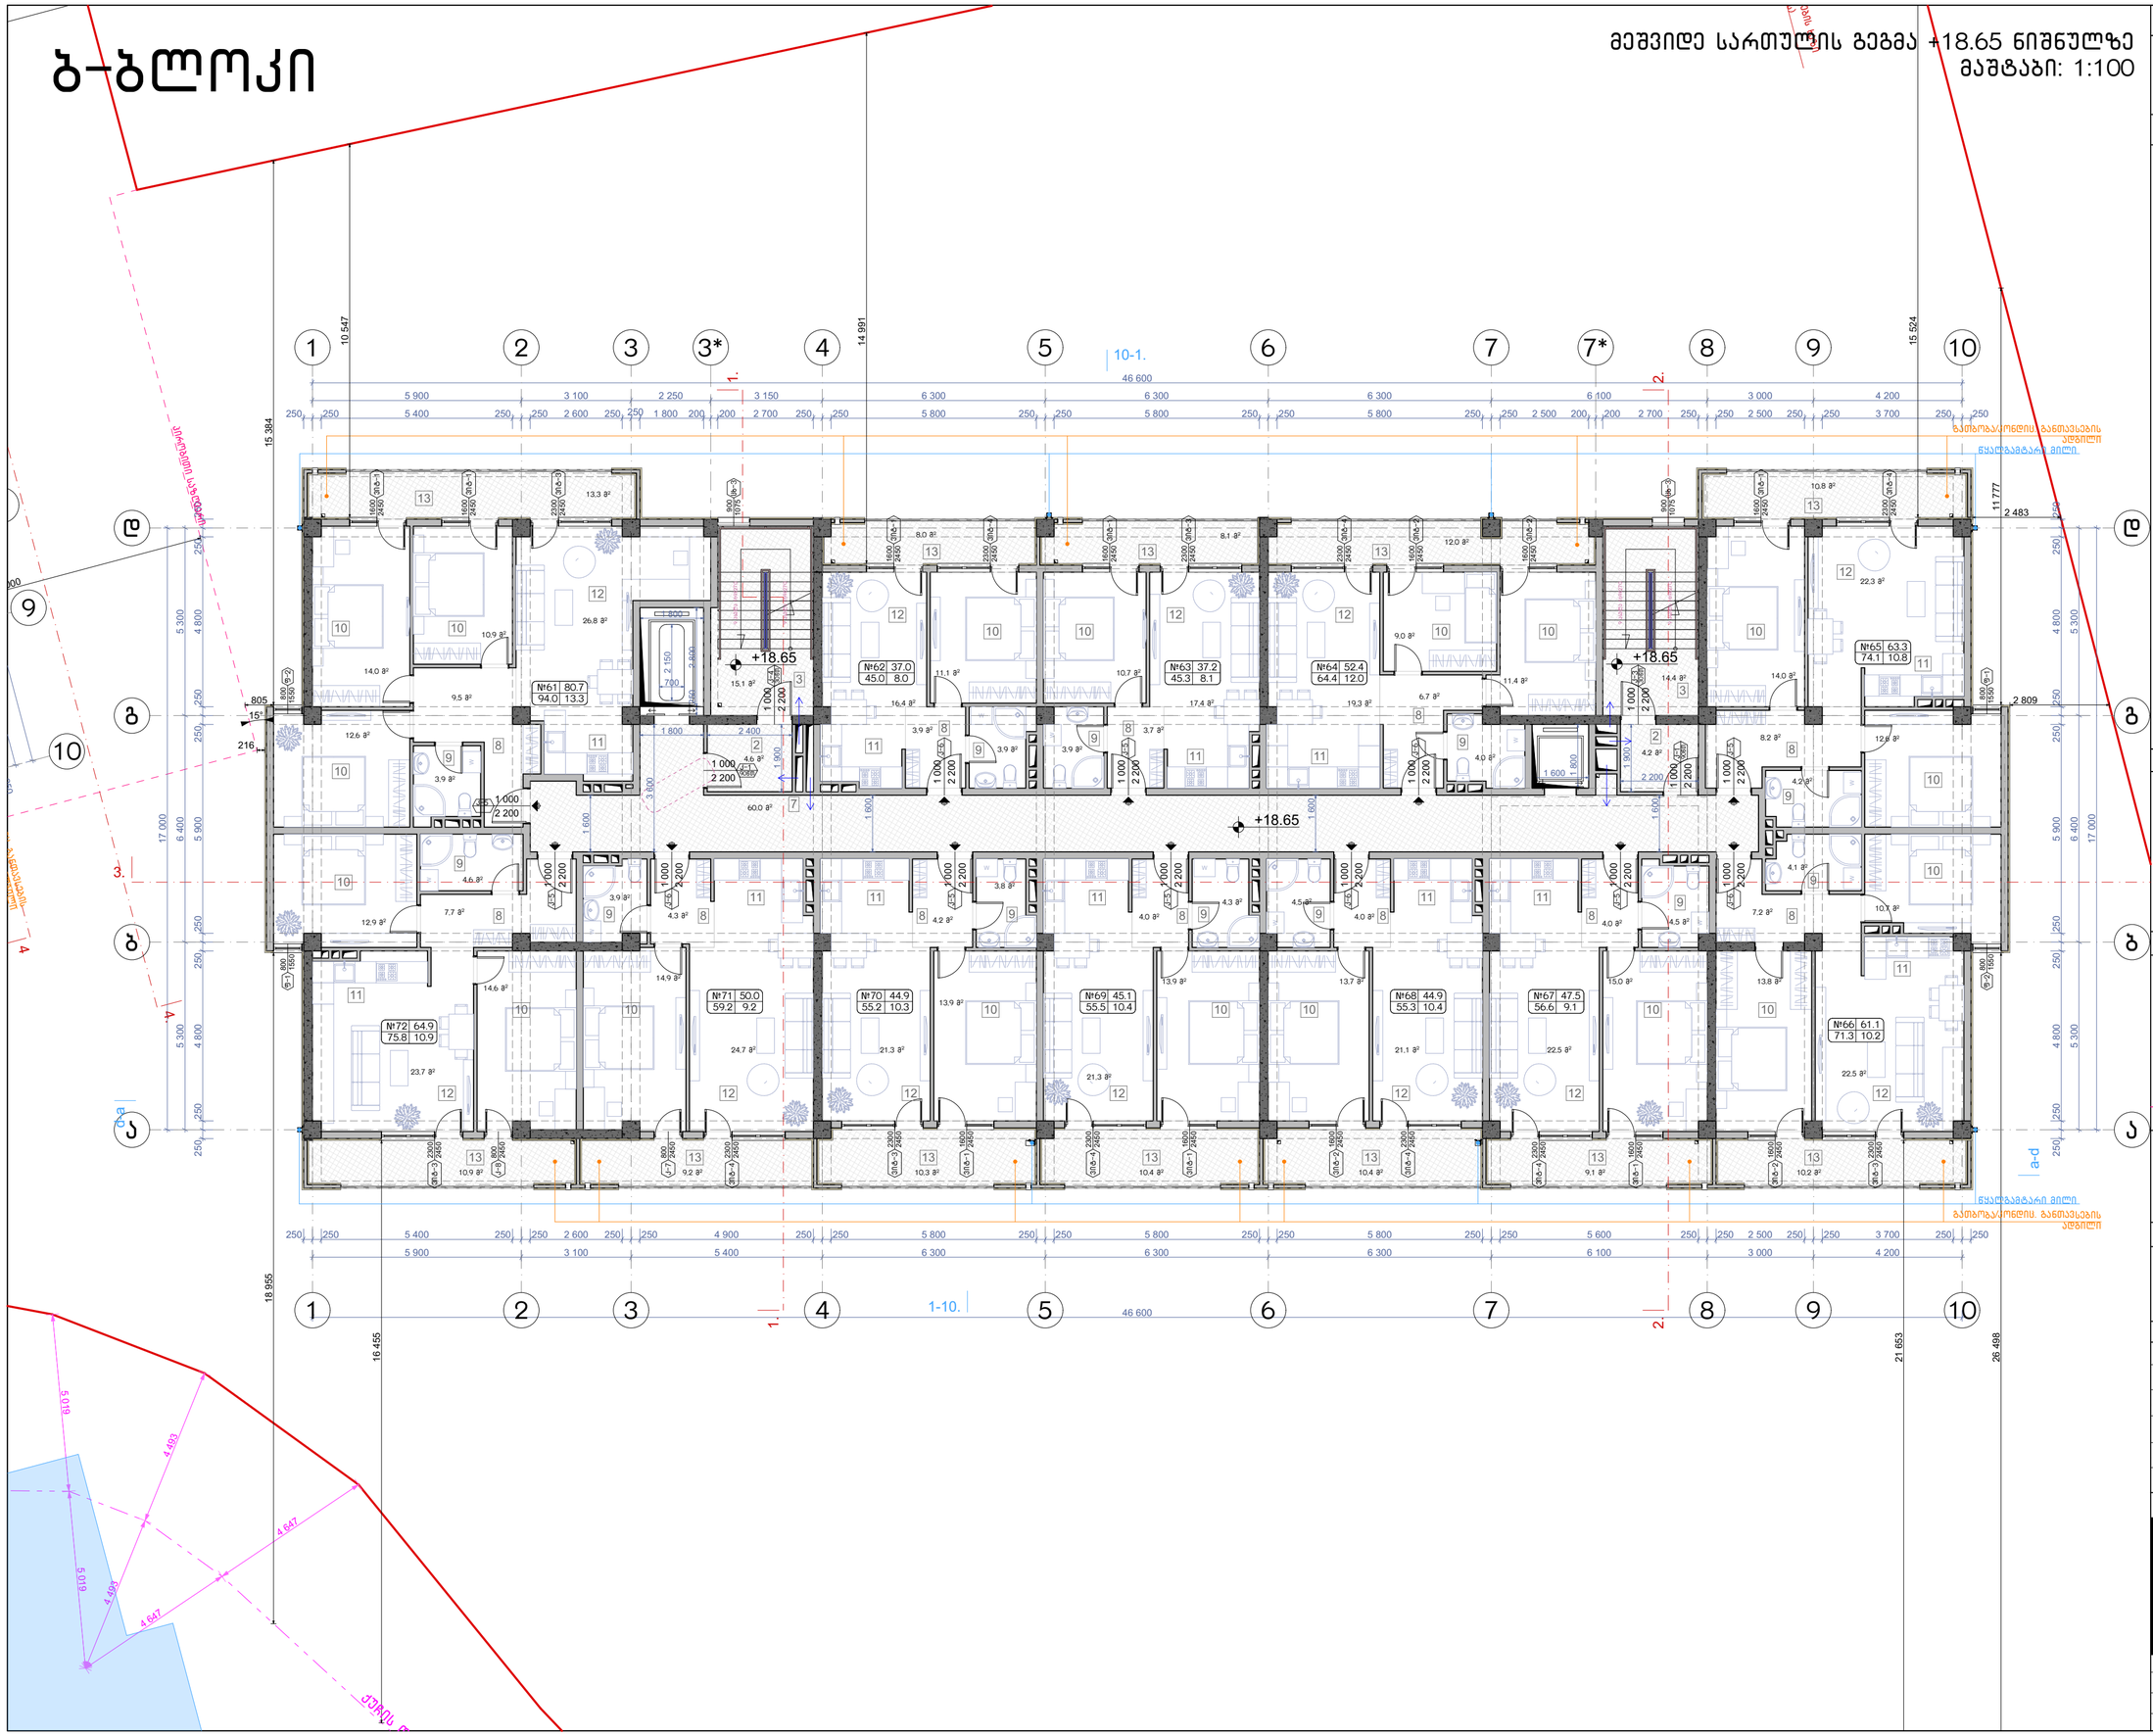

ნახაზის დასახელება:

მეექვსე სართულის გეგმა +18.65 ნიშნულზე

ექსპლიკაცია:

2. ტამბური
3. ქიბის უჯრედი
7. დერეფანი
8. ჯოლი
9. სან.კვანძი
10. საძინებელი
11. სამზარეულო
12. საერთო ოთახი
13. აივანი

პირობითი ნიშნები:

- ნაკვეთის საზღვარი
- განაშენიანების რეგულირების ხაზი(უკანა ეზოსთვის)
- ჭრილის ხაზი
- არქიტექტურული ნიშნული

შენიშვნები

1. ნახაზში შეტანილი ყველა ცვლილება უნდა შეთანხმდეს პროექტის ავტორთან.
2. შენობის საპროექტო ნული (+0.00) ტოლია +391.80 აბსოლიტური ნიშნულის
3. პროექტში ყველა ზომა მოცემულია მილიმეტრებში.
4. პროექტი გაკეთებულია დამკვეთის მიერ მოტანილი ტოპოგეგმის დაფუძველზე.

მისამართი

მრავალბინიანი საცხოვრებელი სახლის არქიტექტურული პროექტი
ქ.თბილისი, დასახლება დიდი დიღომი, IV მ/რ, კორპ. №25-ის მიმდებარედ, ნაკვეთი 04/025
საკ.კოდი: 01.10.07.004.066

პროექტის სახელწოდება

მრავალბინიანი საცხოვრებელი სახლის არქიტექტურული პროექტი

სტადია	პროექტი	არ
თანამდებობა	გვარი	ხელმოწერა
დირექტორი	გ.გენდელიანი	
არქიტექტორი	გ.გენდელიანი	
არქიტექტორი	ი. გოგოხია	
არქიტექტორი	დ. კომახიძე	

საპროექტოს ლოგო | მისამართი

BIJI ARCHITECTURE
BIJI ARCHITECTURE
ქ. თბილისი მაყვებლის №1ა
ტელ: 595 55-35-74
599 75-28-88

დაკვეთა №		მასშტაბი
სტადია	პროექტი	1:100
ფორმატი	ფურცლები	A.94
A-3	A-108	21/05/2021 წ.

ბ-ბლოკი

მერვე სართულის გეგმა +21.70 ნიშნულზე
მაშტაბი: 1:100

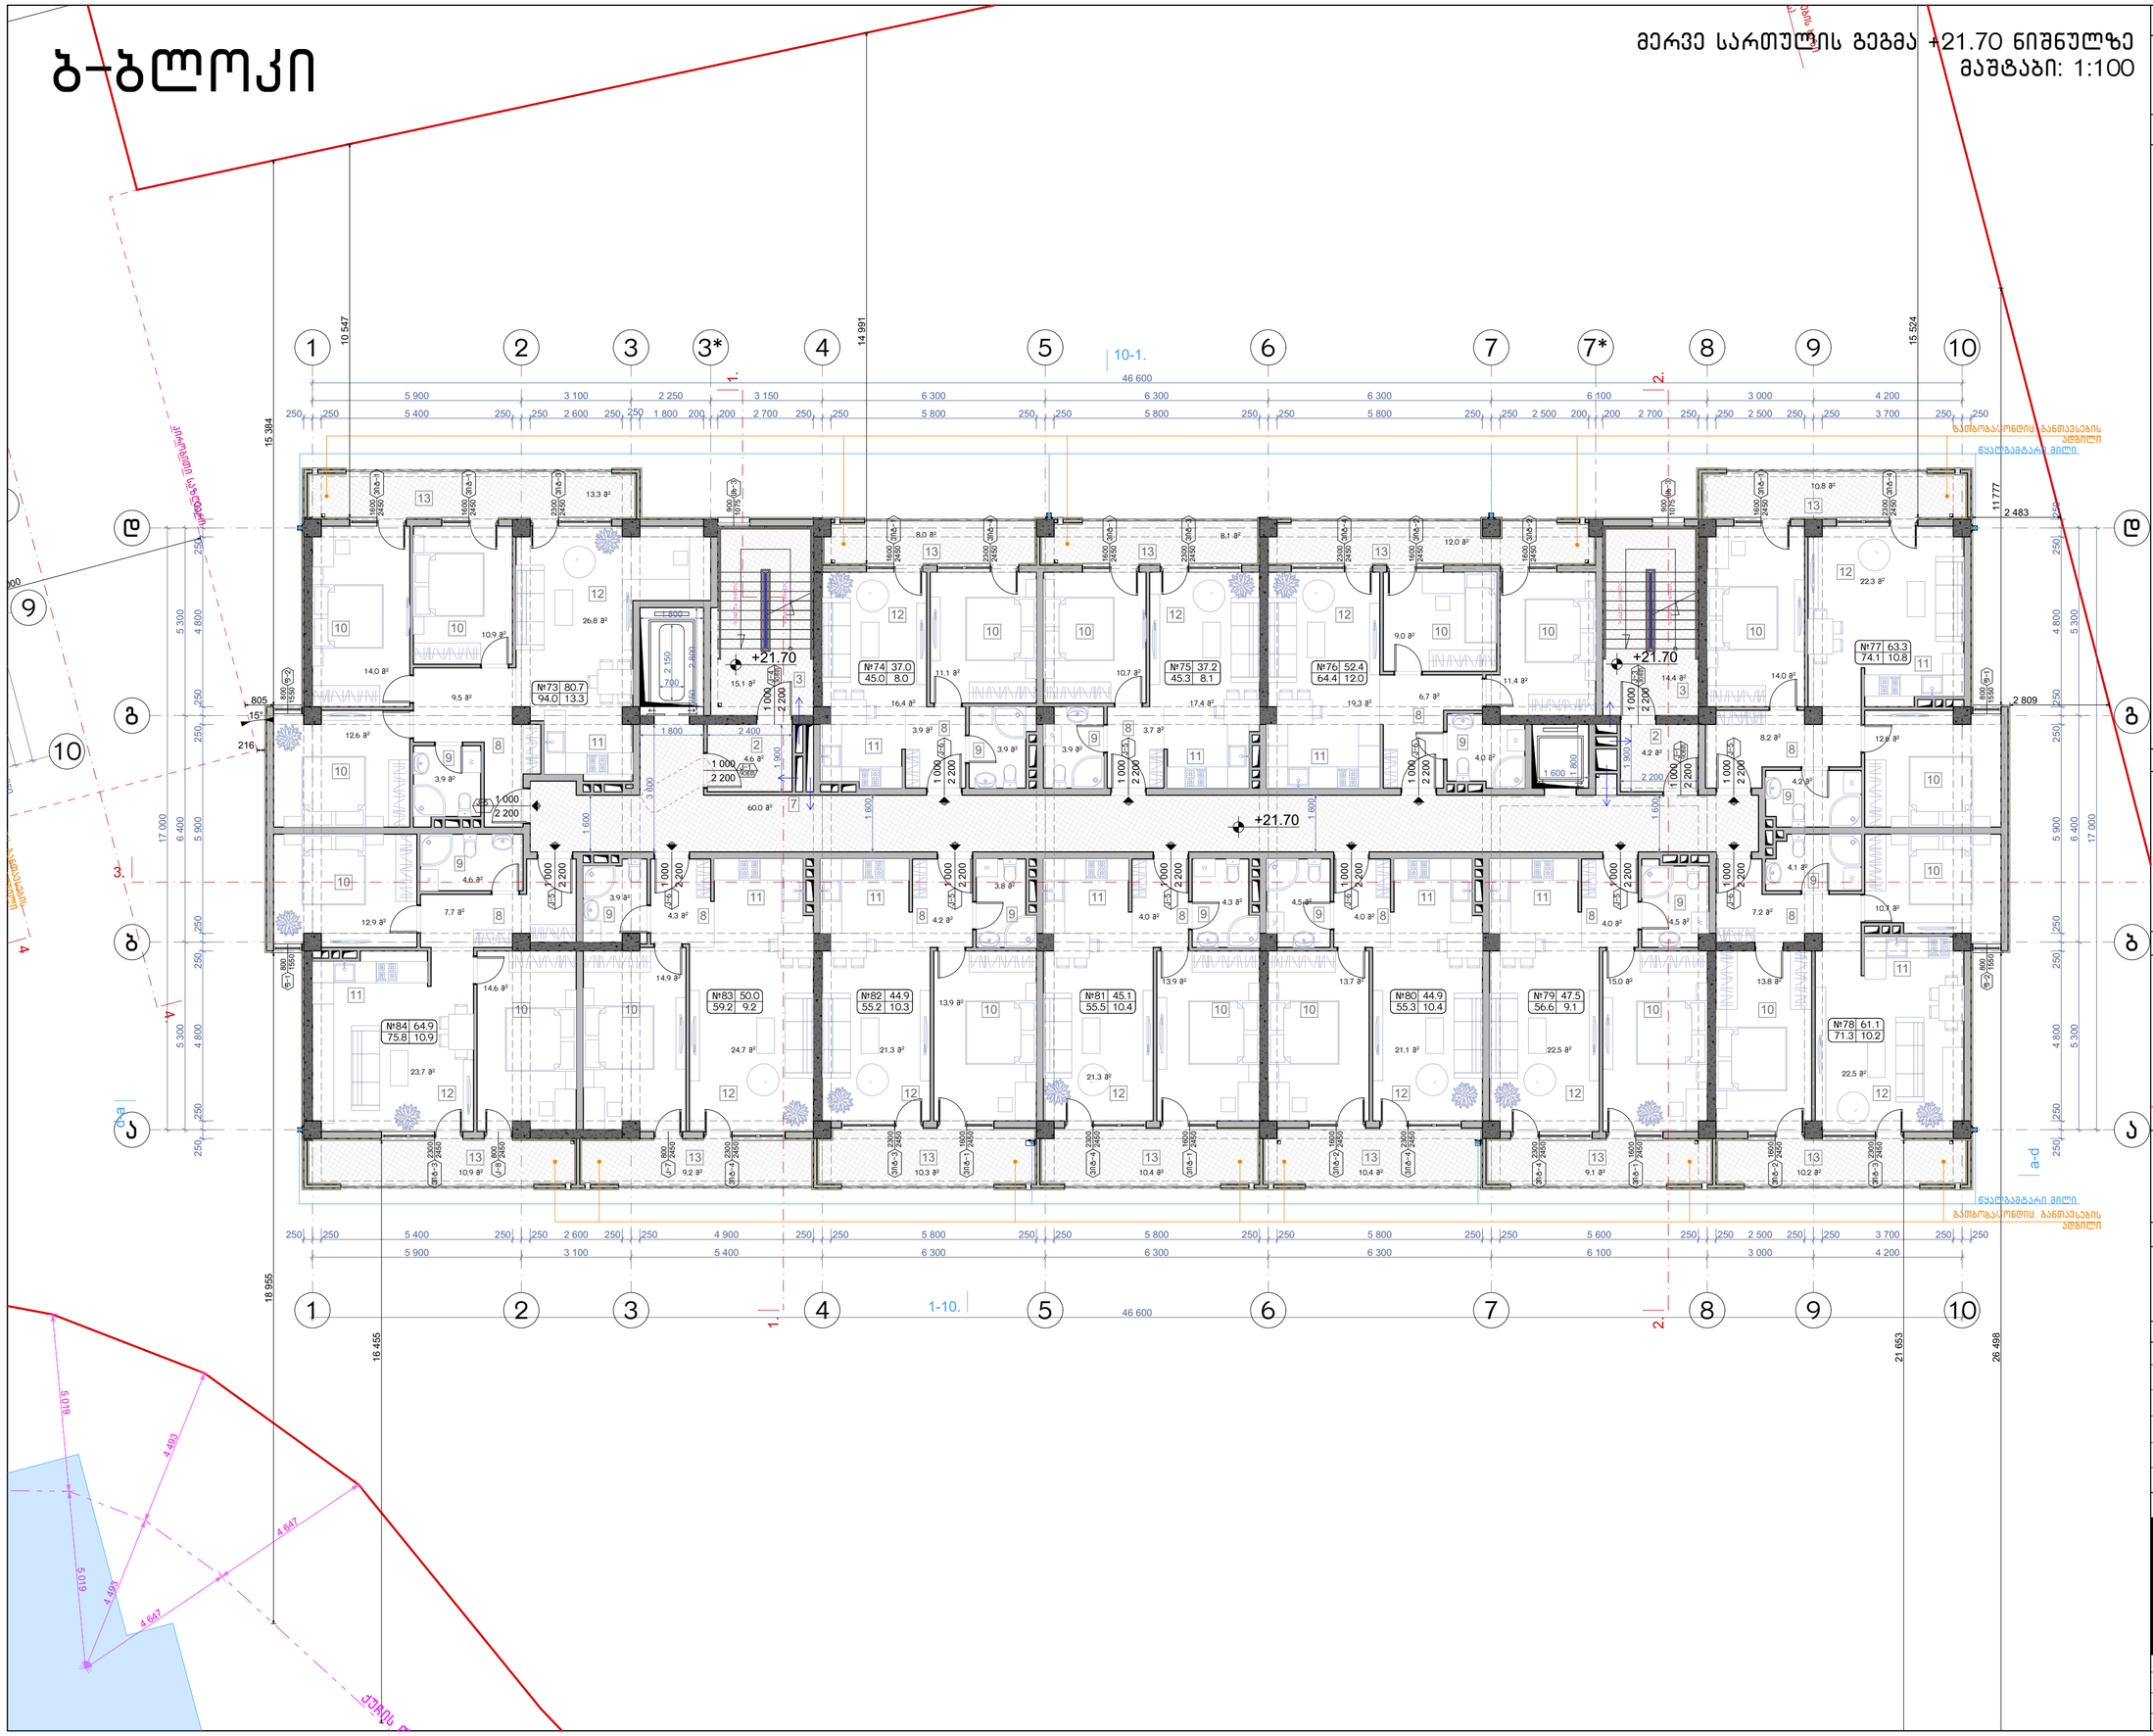

ნახაზის დასახელება:

მერვე სართულის გეგმა +21.70 ნიშნულზე

ექსპლიკაცია:

2. ტამბური
3. ქიბის უჯრედი
7. დერეფანი
8. ჯოლი
9. სან.კვანძი
10. საძინებელი
11. სამზარეულო
12. საერთო ოთახი
13. აივანი

პირობითი ნიშნები:

- ნაკვეთის საზღვარი
- ბანაშენიანების რეგულირების ხაზი(უკანა ეზოსთვის)
- ჭრილის ხაზი
- არქიტექტურული ნიშნული

შენიშვნები

1. ნახაზში შეტანილი ყველა ცვლილება უნდა შეთანხმდეს პროექტის ავტორთან.
2. შენობის საპროექტო ნული (+0.00) ტოლია +391.80 აბსოლიტური ნიშნულის
3. პროექტში ყველა ზომა მოცემულია მილიმეტრებში.
4. პროექტი გაკეთებულია დამკვეთის მიერ მოტანილი ტოპოგეგმის დაფუძველზე.

მისამართი

მრავალბინიანი საცხოვრებელი სახლის არქიტექტურული პროექტი
ქ.თბილისი, დასახლება დიდი დიღომი, IV მ/რ, კორპ. №25-ის მიმდებარედ, ნაკვეთი 04/025
საკ.კოდი: 01.10.07.004.066

პროექტის სახელწოდება

მრავალბინიანი საცხოვრებელი სახლის არქიტექტურული პროექტი

სტადია	პროექტი	არ
თანამდებობა	გვარი	ხელმოწერა
დირექტორი	გ.გენდელიანი	
არქიტექტორი	გ.გენდელიანი	
არქიტექტორი	ი. გოგოხია	
არქიტექტორი	დ. კომახიძე	

საპროექტოს ლოგო | მისამართი

BIJI ARCHITECTURE

ქ. თბილისი მავიშვილის №1ა

ტელ: 595 55-35-74
599 75-28-88

დაკვეთა №		მასშტაბი
სტადია	პროექტი	1:100
ფორმატი	ფურცლები	A.95
A-3	A-109	21/05/2021 წ.

ბ-ბლოკი

მესხრე სართულის გეგმა +24.75 ნიშნულზე
მაშტაბი: 1:100

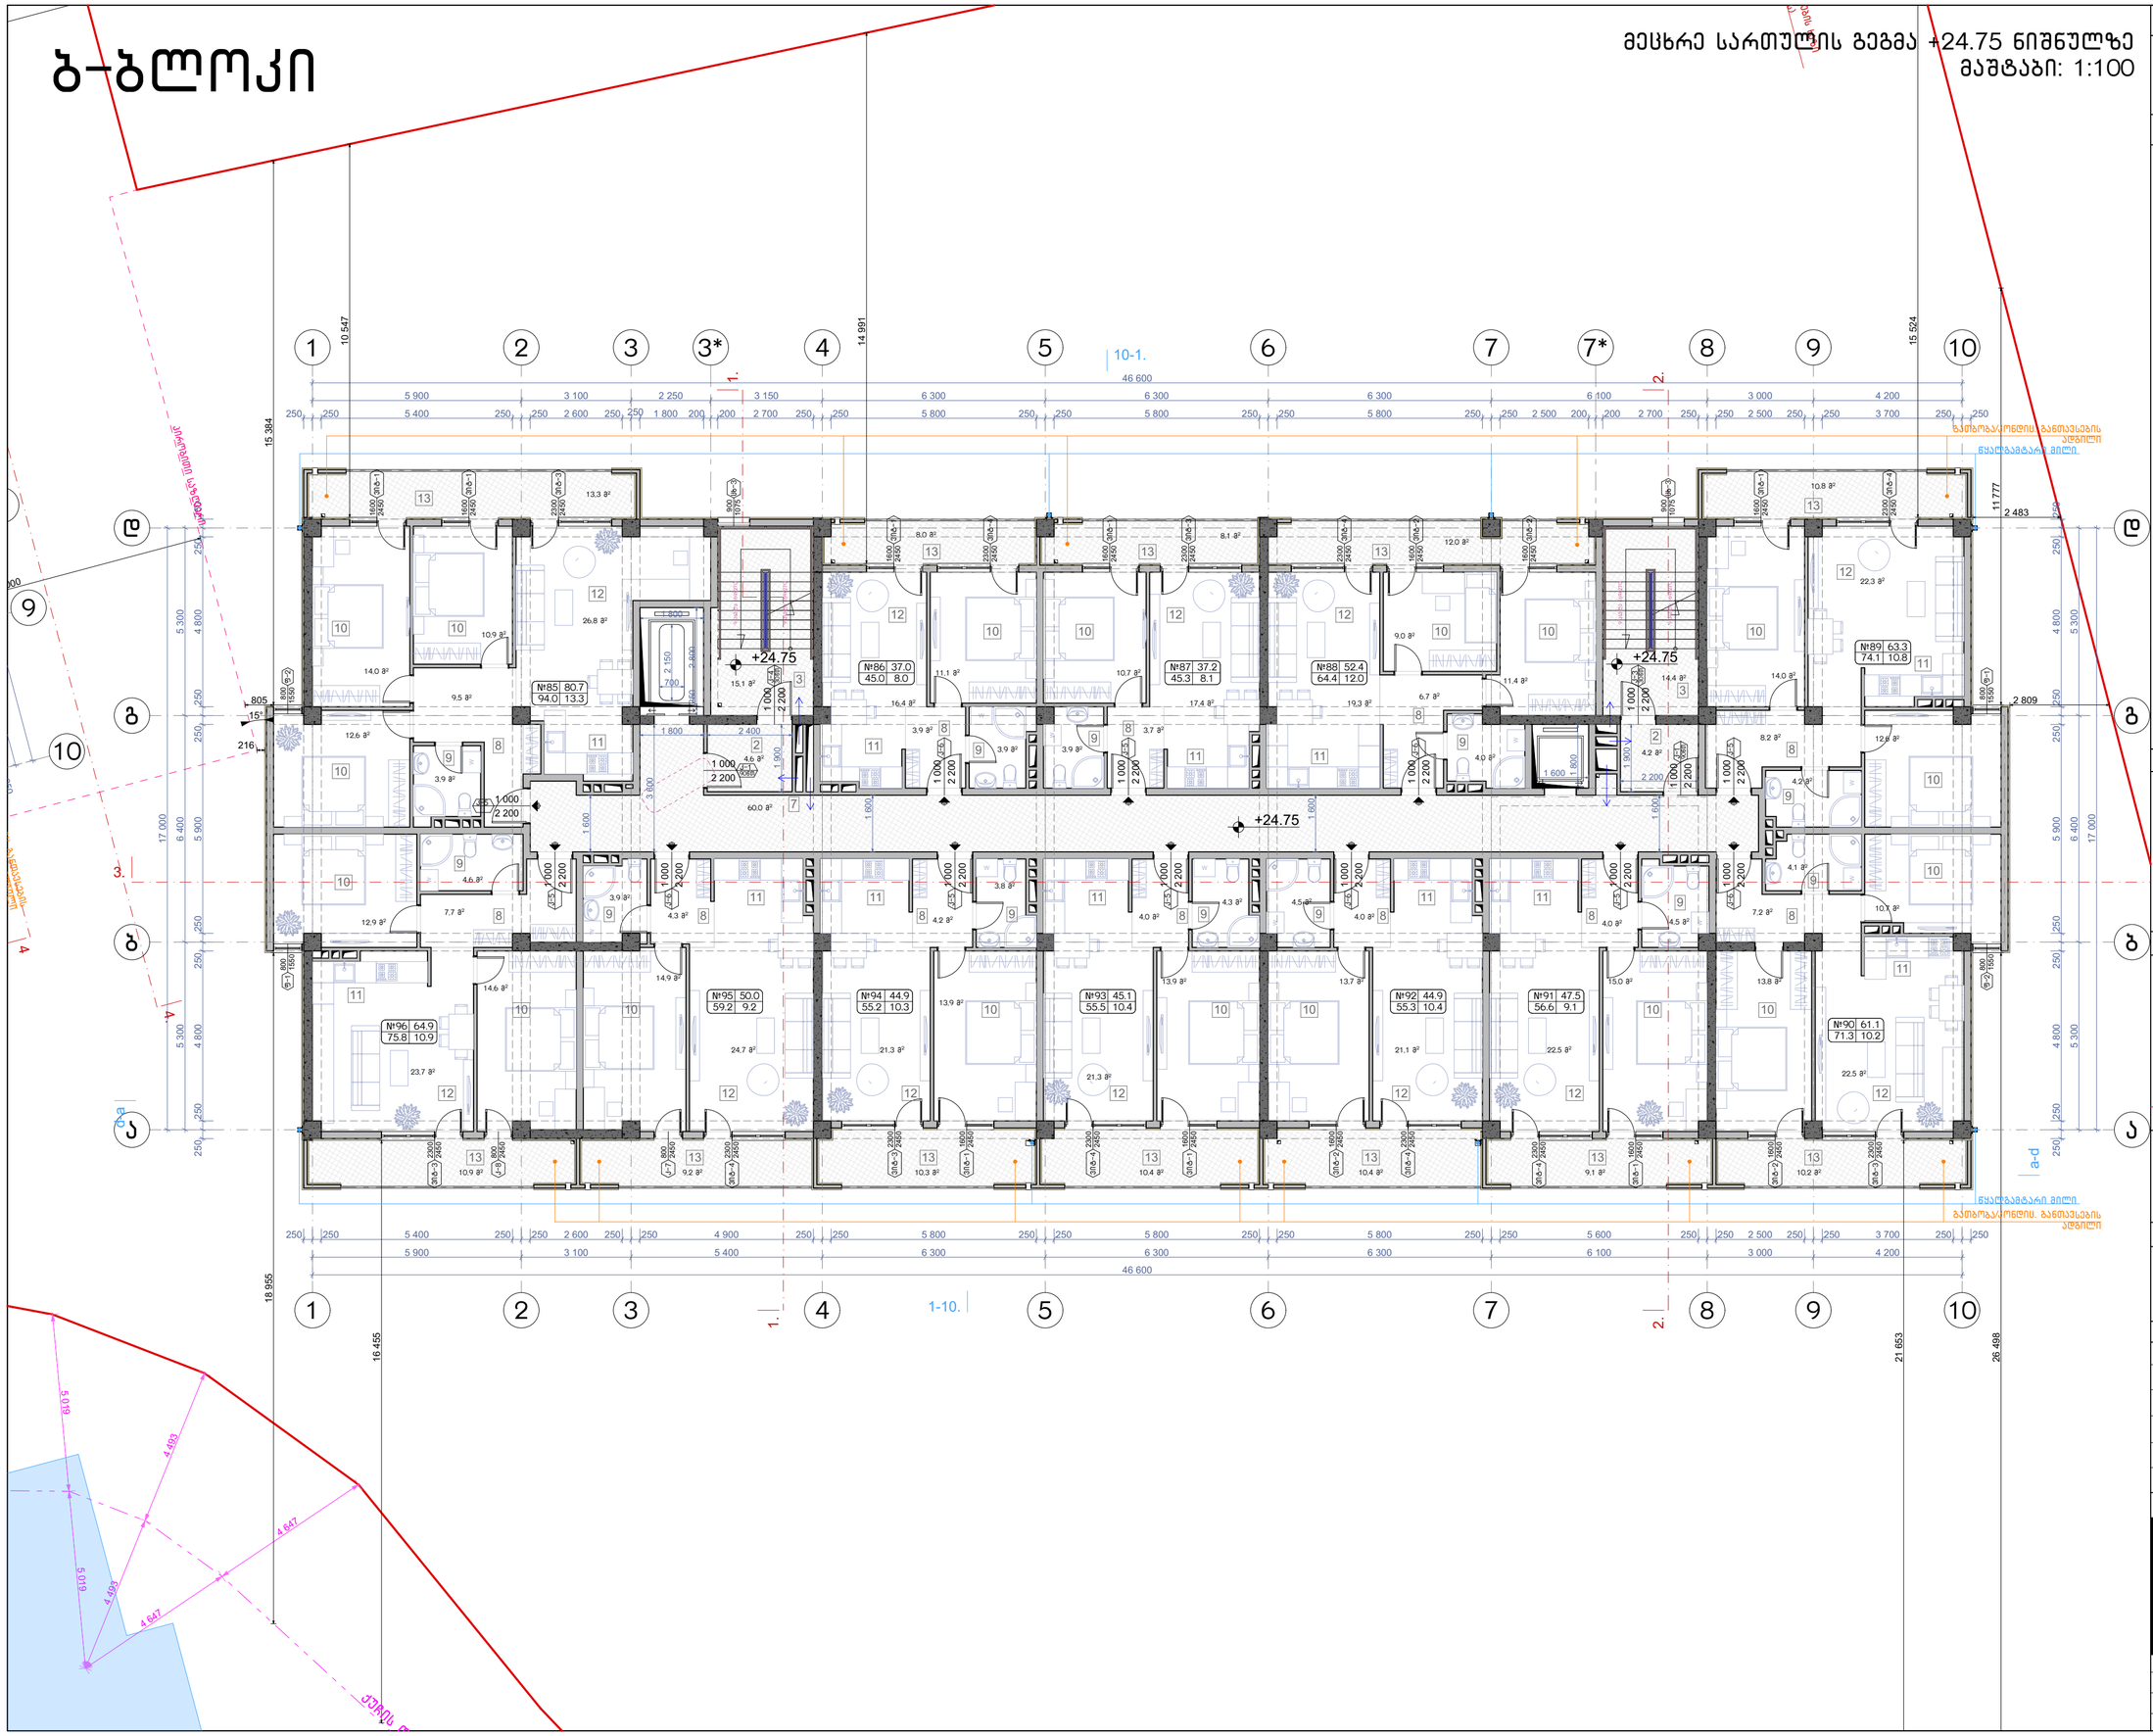

ნახაზის დასახელება:

მესხრე სართულის გეგმა +24.75 ნიშნულზე

ექსპლიკაცია:

2. ტამბური
3. ქიბის უჯრედი
7. დერეფანი
8. ჯოლი
9. სან.კვანძი
10. საძინებელი
11. სამზარეულო
12. საერთო ოთახი
13. აივანი

პირობითი ნიშნები:

- ნაკვეთის საზღვარი
- განაშენიანების რეგულირების ხაზი(უკანა ეზოსთვის)
- ჭრილის ხაზი
- არქიტექტურული ნიშნული

შენიშვნები

1. ნახაზში შეტანილი ყველა ცვლილება უნდა შეთანხმდეს პროექტის ავტორთან.
2. შენობის საპროექტო ნული (+0.00) ტოლია +391.80 აბსოლიტური ნიშნულის
3. პროექტში ყველა ზომა მოცემულია მილიმეტრებში.
4. პროექტი გაკეთებულია დამკვეთის მიერ მოტანილი ტოპოგეგმის დაფუძველზე.

მისამართი

მრავალბინიანი საცხოვრებელი სახლის არქიტექტურული პროექტი
ქ.თბილისი, დასახლება დიდი დიღომი, IV მ/რ. კორპ. №25-ის მიმდებარედ, ნაკვეთი 04/025
საკ.კოდი: 01.10.07.004.066

პროექტის სახელწოდება

მრავალბინიანი საცხოვრებელი სახლის არქიტექტურული პროექტი

სტადია	პროექტი	არ
თანამდებობა	გვარი	ხელმოწერა
დირექტორი	გ.გენდელიანი	
არქიტექტორი	გ.გენდელიანი	
არქიტექტორი	ი. გოგოხია	
არქიტექტორი	დ. კომახიძე	

საპროექტოს ლოგო | მისამართი

BIJI ARCHITECTURE
BIJI ARCHITECTURE
ქ. თბილისი მაყვებლის №1ა
ტელ: 595 55-35-74
599 75-28-88

დაკვეთა №		მასშტაბი
სტადია	პროექტი	1:100
ფორმატი	ფურცლები	A.96
A-3	A-110	21/05/2021 წ.

ბ-ბლოკი

მეათე სართულის გეგმა +27.80 ნიშნულზე
მაშტაბი: 1:100

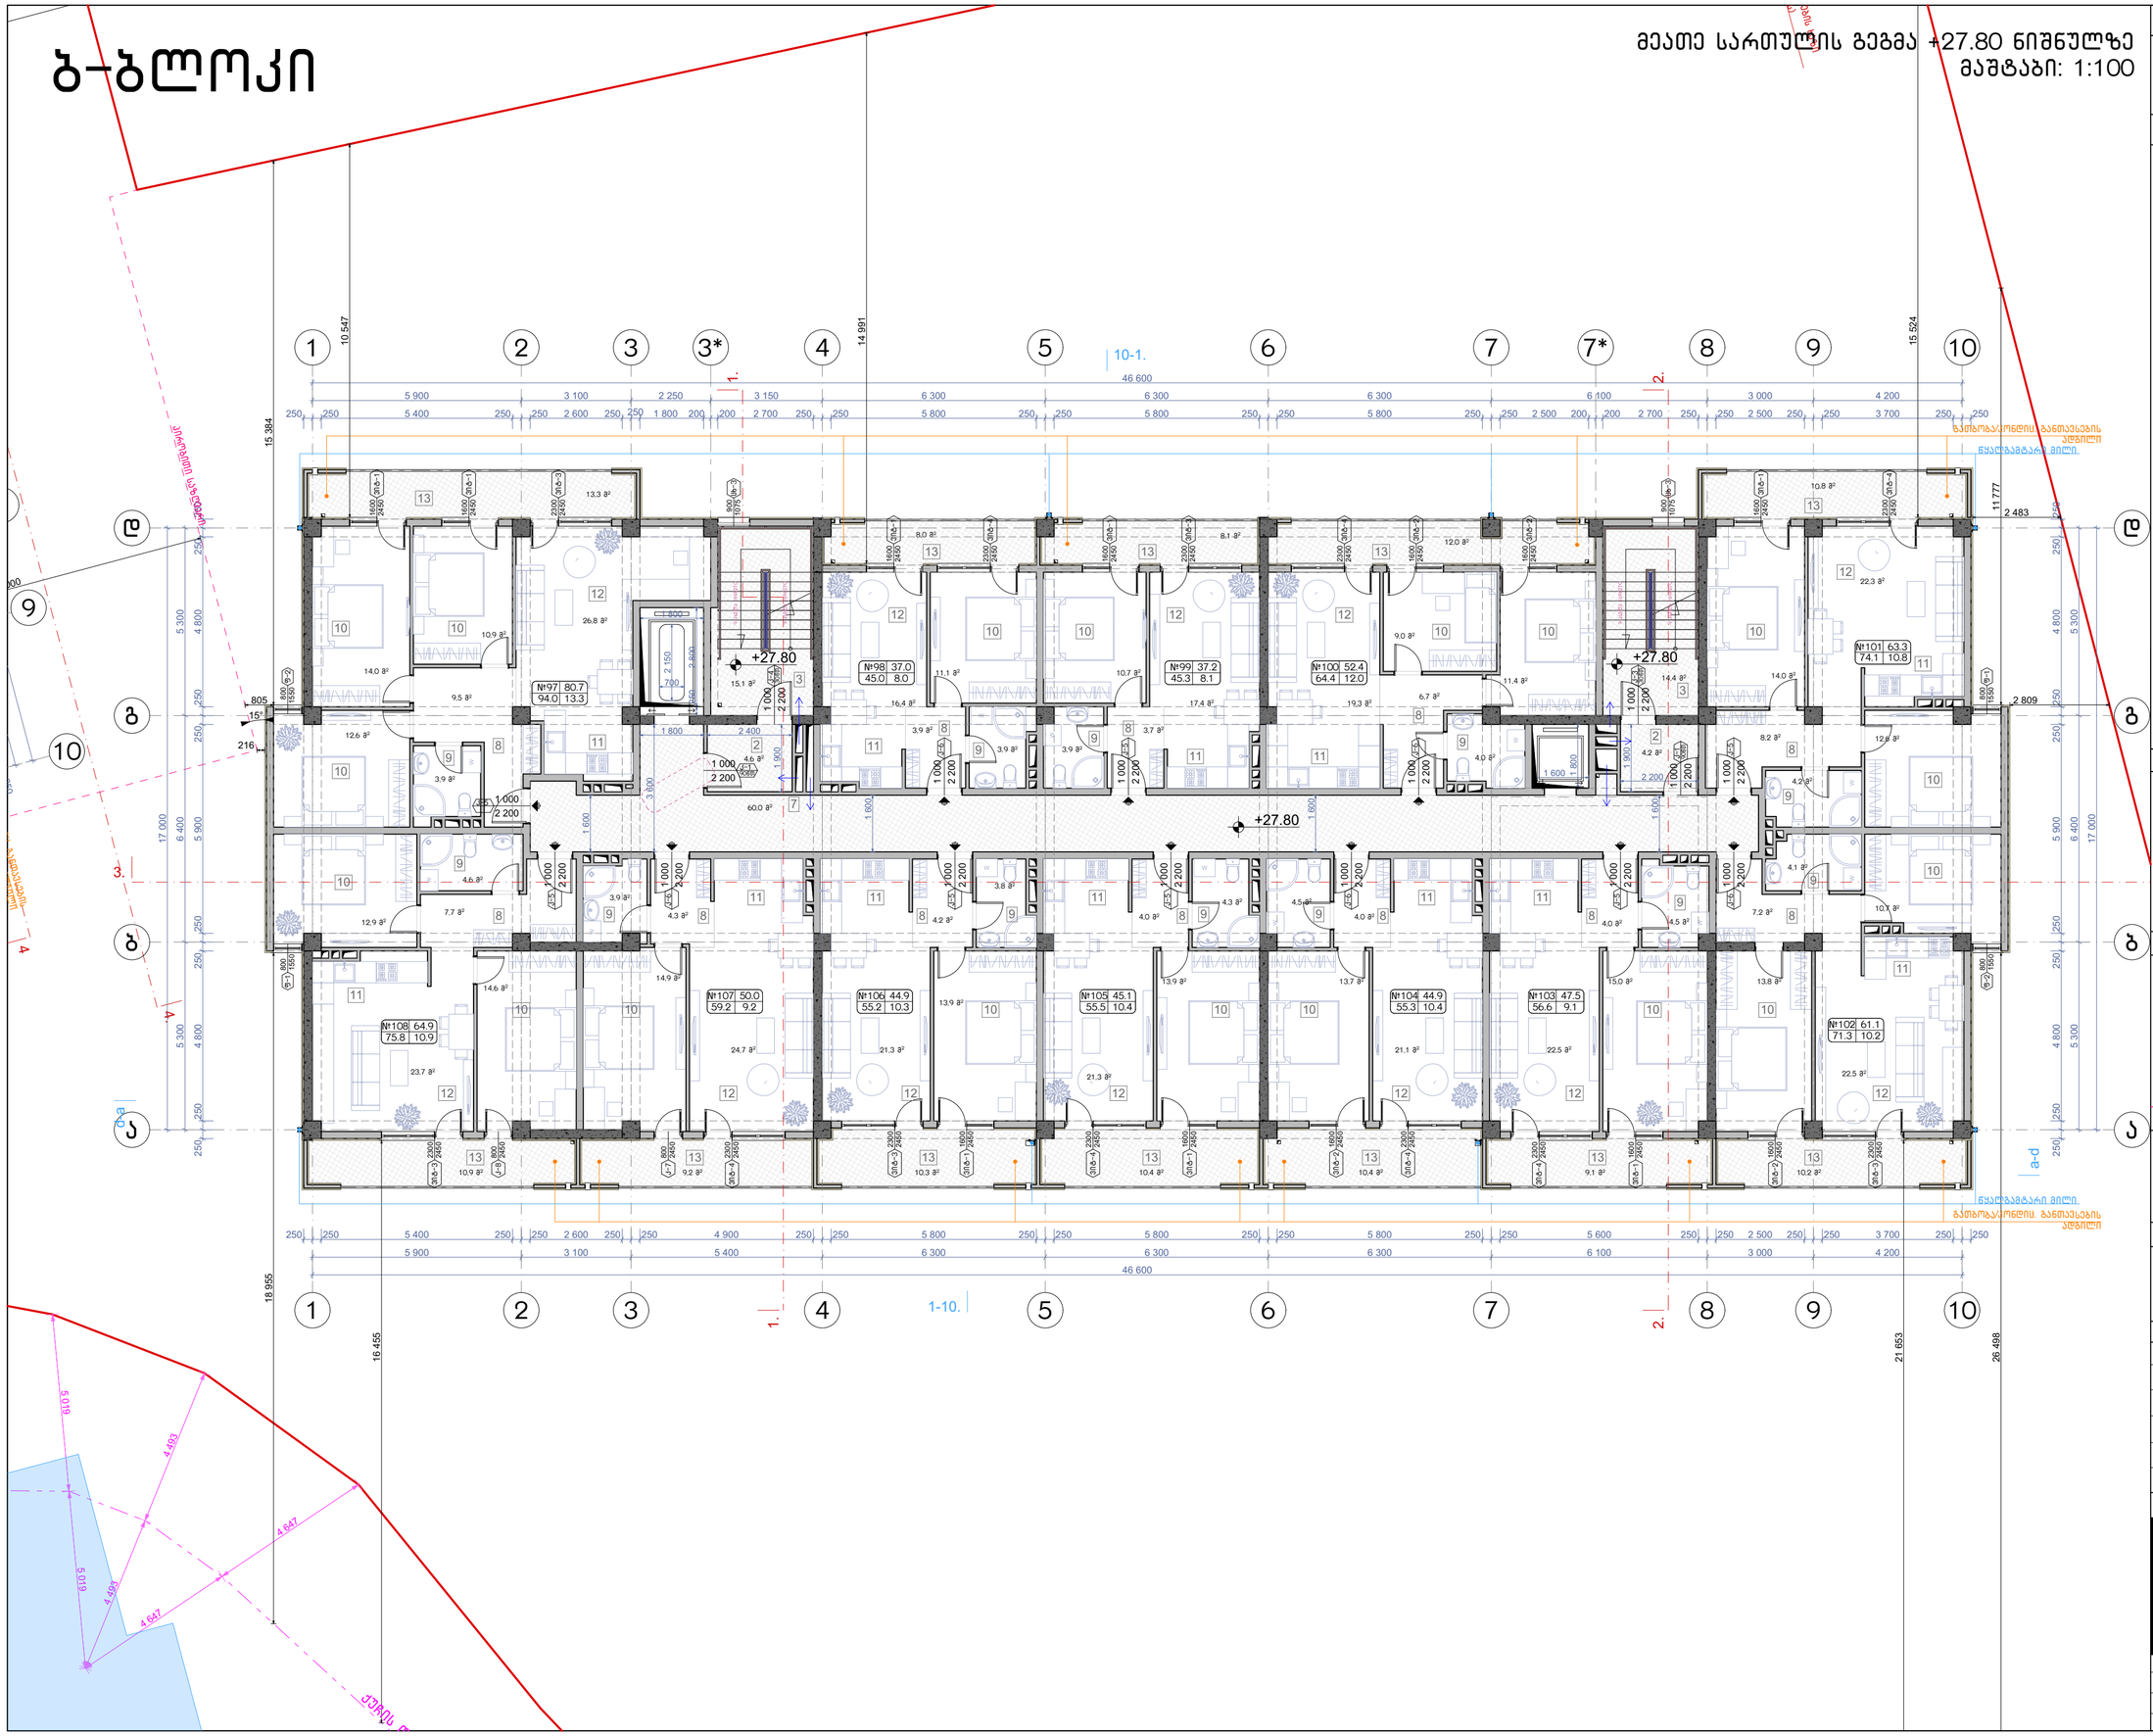

ნახაზის დასახელება:

მეათე სართულის გეგმა +27.80 ნიშნულზე

ექსპლიკაცია:

2. ტამბური
3. ქიბის უჯრედი
7. დერეფანი
8. ჯოლი
9. სან.კვანძი
10. საძინებელი
11. სამზარეულო
12. საერთო ოთახი
13. აივანი

პირობითი ნიშნები:

- ნაკვეთის საზღვარი
- განაშენიანების რეგულირების ხაზი(უკანა ეზოსთვის)
- ჭრილის ხაზი
- არქიტექტურული ნიშნული

შენიშვნები

1. ნახაზში შეტანილი ყველა ცვლილება უნდა შეთანხმდეს პროექტის ავტორთან.
2. შენობის საპროექტო წული (+0.00) ტოლია +391.80 აბსოლიტური ნიშნულის
3. პროექტში ყველა ზომა მოცემულია მილიმეტრებში.
4. პროექტი გაკეთებულია დამკვეთის მიერ მოტანილი ტოპოგეგმის დაფუძველზე.

მისამართი

მრავალბინიანი საცხოვრებელი სახლის არქიტექტურული პროექტი
ქ.თბილისი, დასახლება დიდი დიღომი, IV მ/რ, კორპ. №25-ის მიმდებარედ, ნაკვეთი 04/025
საკ.კოდი: 01.10.07.004.066

პროექტის სახელწოდება

მრავალბინიანი საცხოვრებელი სახლის არქიტექტურული პროექტი

სტადია	პროექტი	არ
თანამდებობა	გვარი	ხელმოწერა
დირექტორი	გ.გენდელიანი	
არქიტექტორი	გ.გენდელიანი	
არქიტექტორი	ი. გოგოხია	
არქიტექტორი	დ. კომახიძე	

საპროექტოს ლოგო | მისამართი

BIJI ARCHITECTURE
BIJI ARCHITECTURE
ქ. თბილისი მავიშვილის №1ა
ტელ: 595 55-35-74
599 75-28-88

დაკვეთა №		მასშტაბი
სტადია	პროექტი	1:100
ფორმატი	ფურცლები	A.97
A-3	A-111	21/05/2021 წ.

ბ-ბლოკი

მეთერთმეტე სართულის გეგმა +30.85 ნიშნულზე
მაშტაბი: 1:100


1
2
3
3*
4
5
6
7
7*
8
9
10
1.
2.
10-1.
1-10.
46 600
15 384
16 455
18 955
10 547
+30.85
№109 80.7 94.0 13.3
№110 37.0 45.0 8.0
№111 37.2 45.3 8.1
№112 52.4 64.4 12.0
№113 63.3 74.1 10.8
№114 61.1 71.3 10.2
№115 47.5 56.6 9.1
№116 44.9 55.3 10.4
№117 45.1 55.5 10.4
№118 44.9 55.2 10.3
№119 50.0 59.2 9.2
№120 64.9 75.8 10.9
ბ
ბ-ა
ა
ა-d
დ
გ
3.
4.
805
216
15°
5 019
4 489
4 647
ქირდების სახელმწიფო
ნაკვეთის საზღვარი
ზ.ანაწესი 4
ნაკვეთის საზღვარი
ზ.ანაწესი 3
ზ.ანაწესი 2
ზ.ანაწესი 1
ნაკვეთის საზღვარი
ზ.ანაწესი 4

ბ-ბლოკი

მეთორმეტე სართულის გეგმა +33.90 ნიშნულზე
მაშტაბი: 1:100

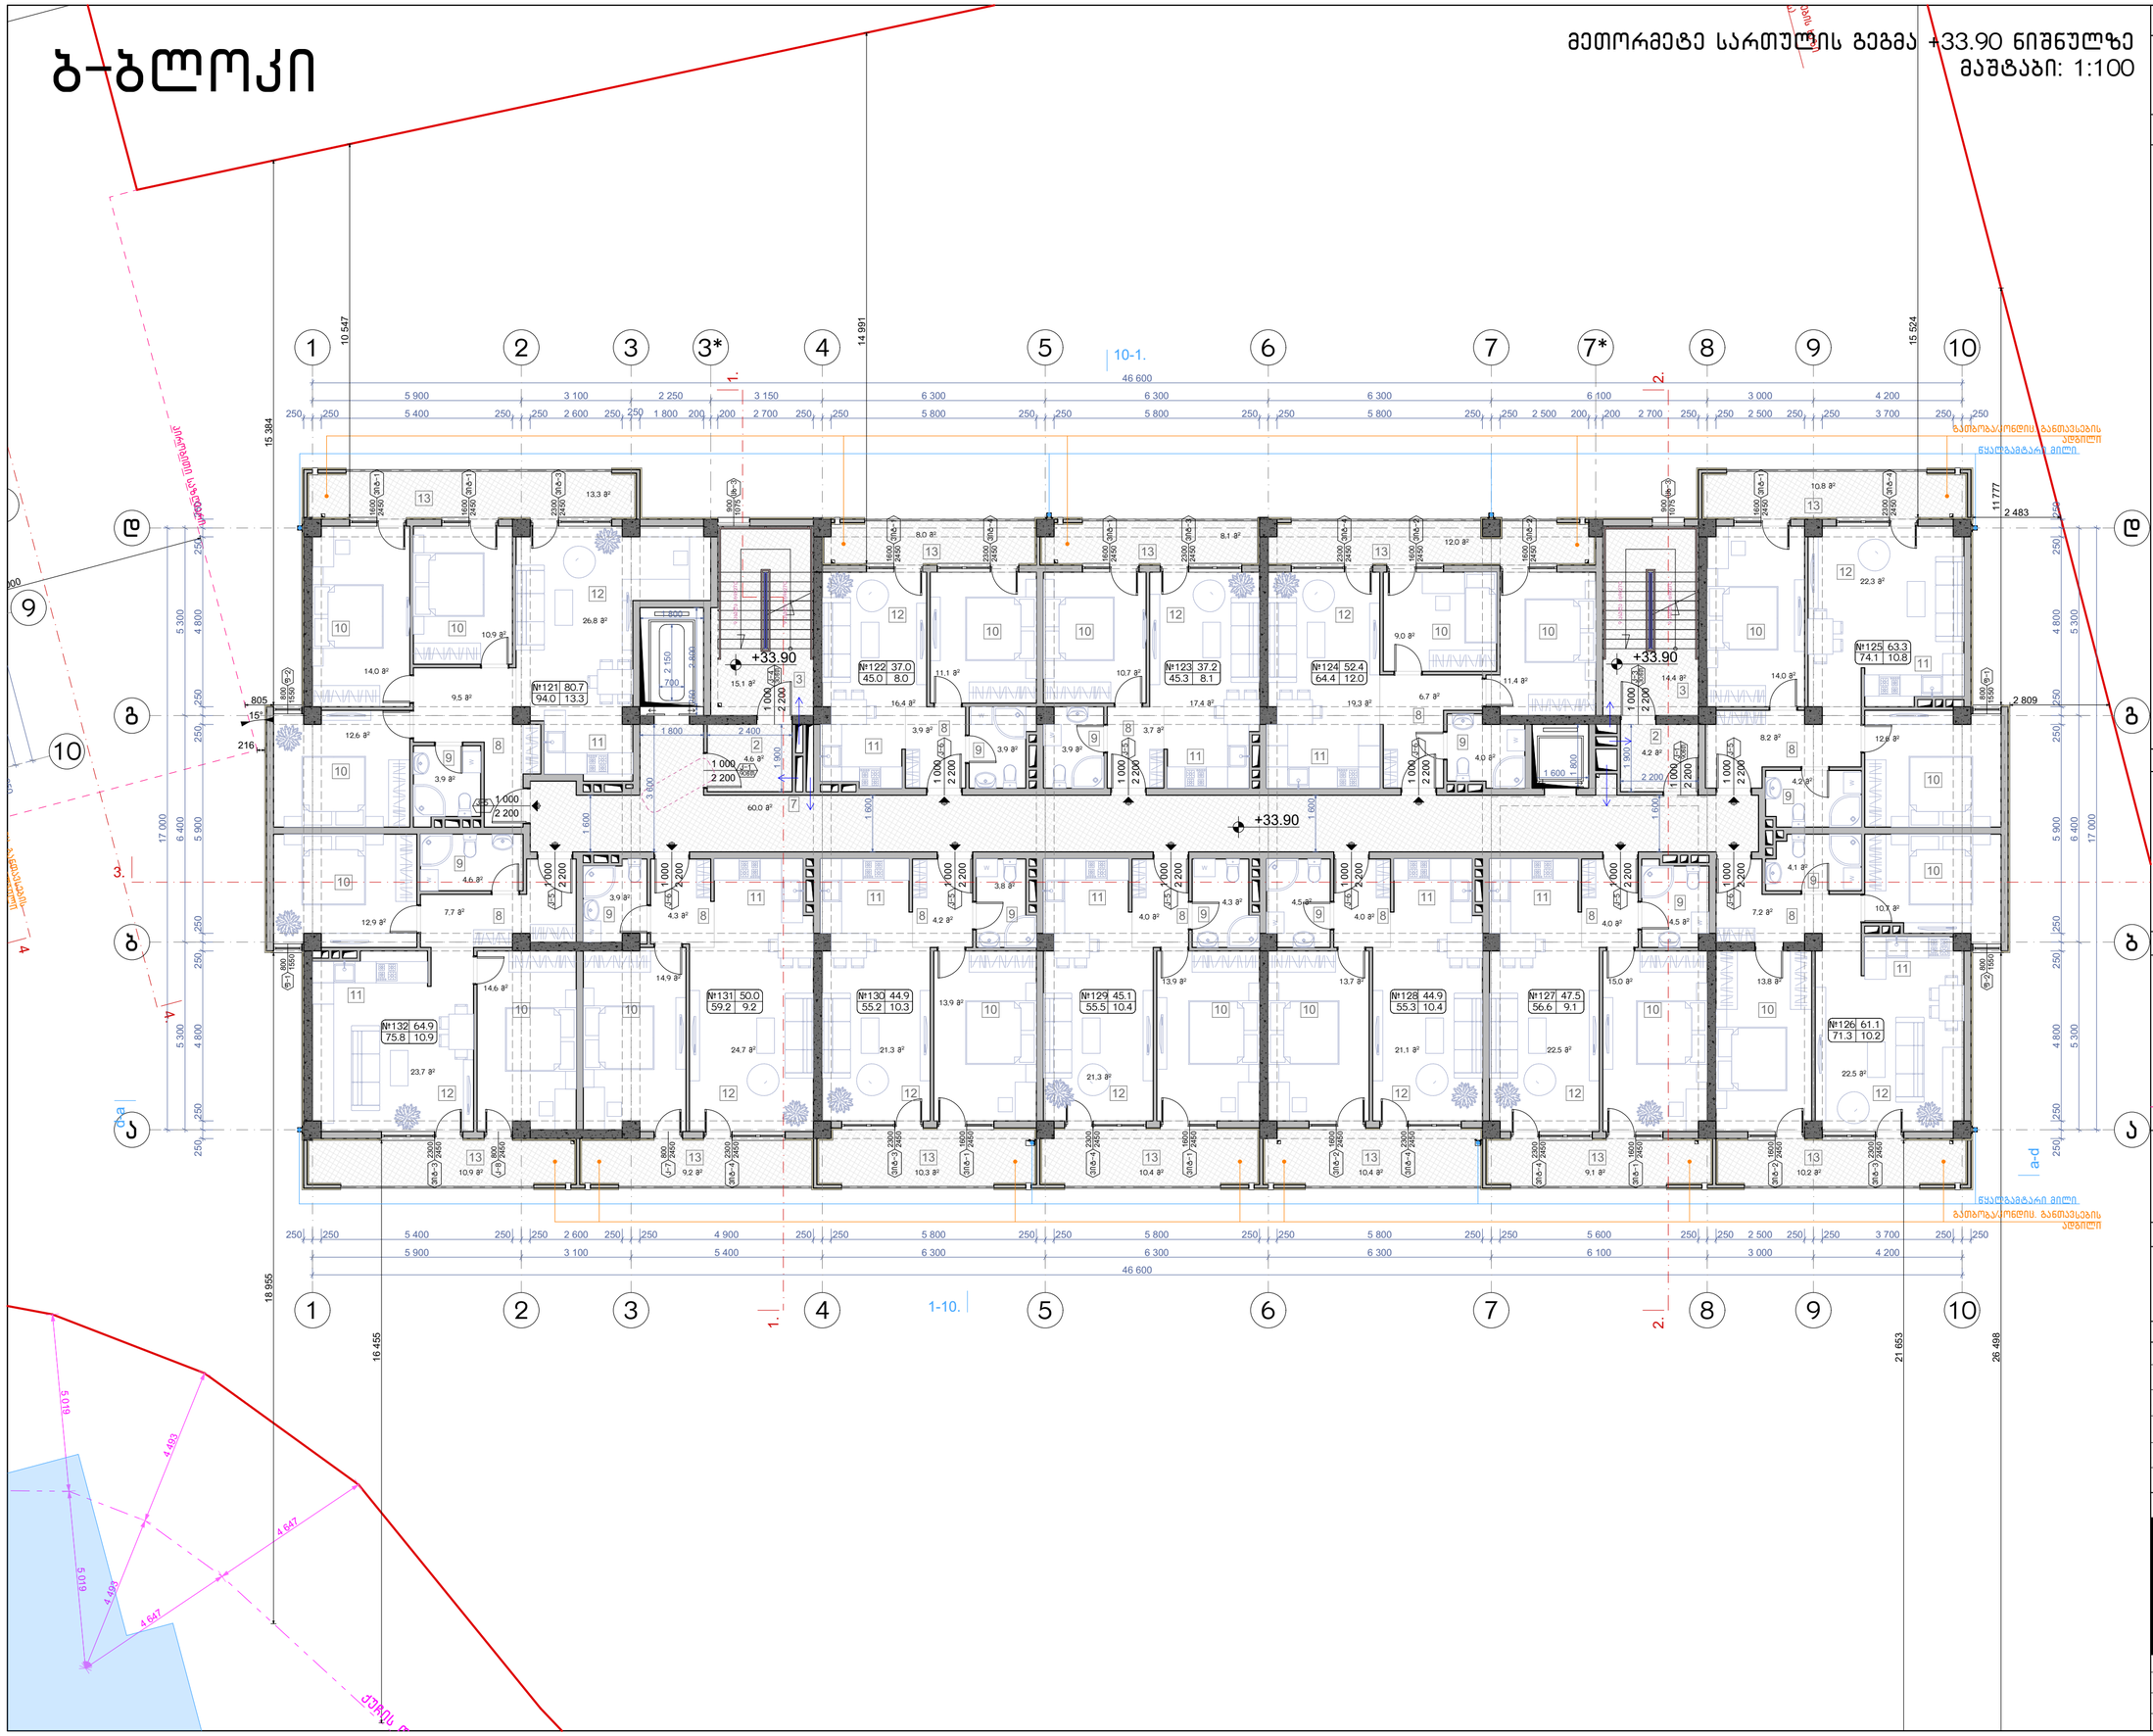

ნახაზის დასახელება:

მეთორმეტე სართულის გეგმა +33.90 ნიშნულზე

ექსპლიკაცია:

2. ტამბური
3. ქიბის უჯრედი
7. დერეფანი
8. კოლი
9. სან.კვანძი
10. საძინებელი
11. სამზარეულო
12. საერთო ოთახი
13. აივანი

პირობითი ნიშნები:

- ნაკვეთის საზღვარი
- განაშენიანების რეგულირების ხაზი(უქანა ეზოსთვის)
- ჭრილის ხაზი
- არქიტექტურული ნიშნული

შენიშვნები

1. ნახაზში შეტანილი ყველა ცვლილება უნდა შეთანხმდეს პროექტის ავტორთან.
2. შენობის საპროექტო ნული (+0.00) ტოლია +391.80 აბსოლიტური ნიშნულის
3. პროექტში ყველა ზომა მოცემულია მილიმეტრებში.
4. პროექტი გაკეთებულია დამკვეთის მიერ მოტანილი ტოპოგეგმის დაფუძვლზე.

მისამართი

მრავალბინიანი საცხოვრებელი სახლის არქიტექტურული პროექტი
ქ.თბილისი, დასახლება დიდი დიღომი, IV მ/რ, კორპ. №25-ის მიმდებარედ, ნაკვეთი 04/025
საკ.კოდი: 01.10.07.004.066

პროექტის სახელწოდება

მრავალბინიანი საცხოვრებელი სახლის არქიტექტურული პროექტი

სტადია	პროექტი	არ
თანამდებობა	გვარი	ხელმოწერა
დირექტორი	გ.გენდელიანი	
არქიტექტორი	გ.გენდელიანი	
არქიტექტორი	ი. გოგოხია	
არქიტექტორი	დ. კომახიძე	

საპროექტოს ლოგო | მისამართი

BIJI ARCHITECTURE
BIJI ARCHITECTURE
ქ. თბილისი მავიშვილის №1ა
ტელ: 595 55-35-74
599 75-28-88

დაკვეთა №		მასშტაბი
სტადია	პროექტი	1:100
ფორმატი	ფურცლები	A.99
A-3	A-113	21/05/2021 წ.

ბ-ბლოკი

მეცამეტე სართულის გეგმა +36.95 ნიშნულზე
მაშტაბი: 1:100

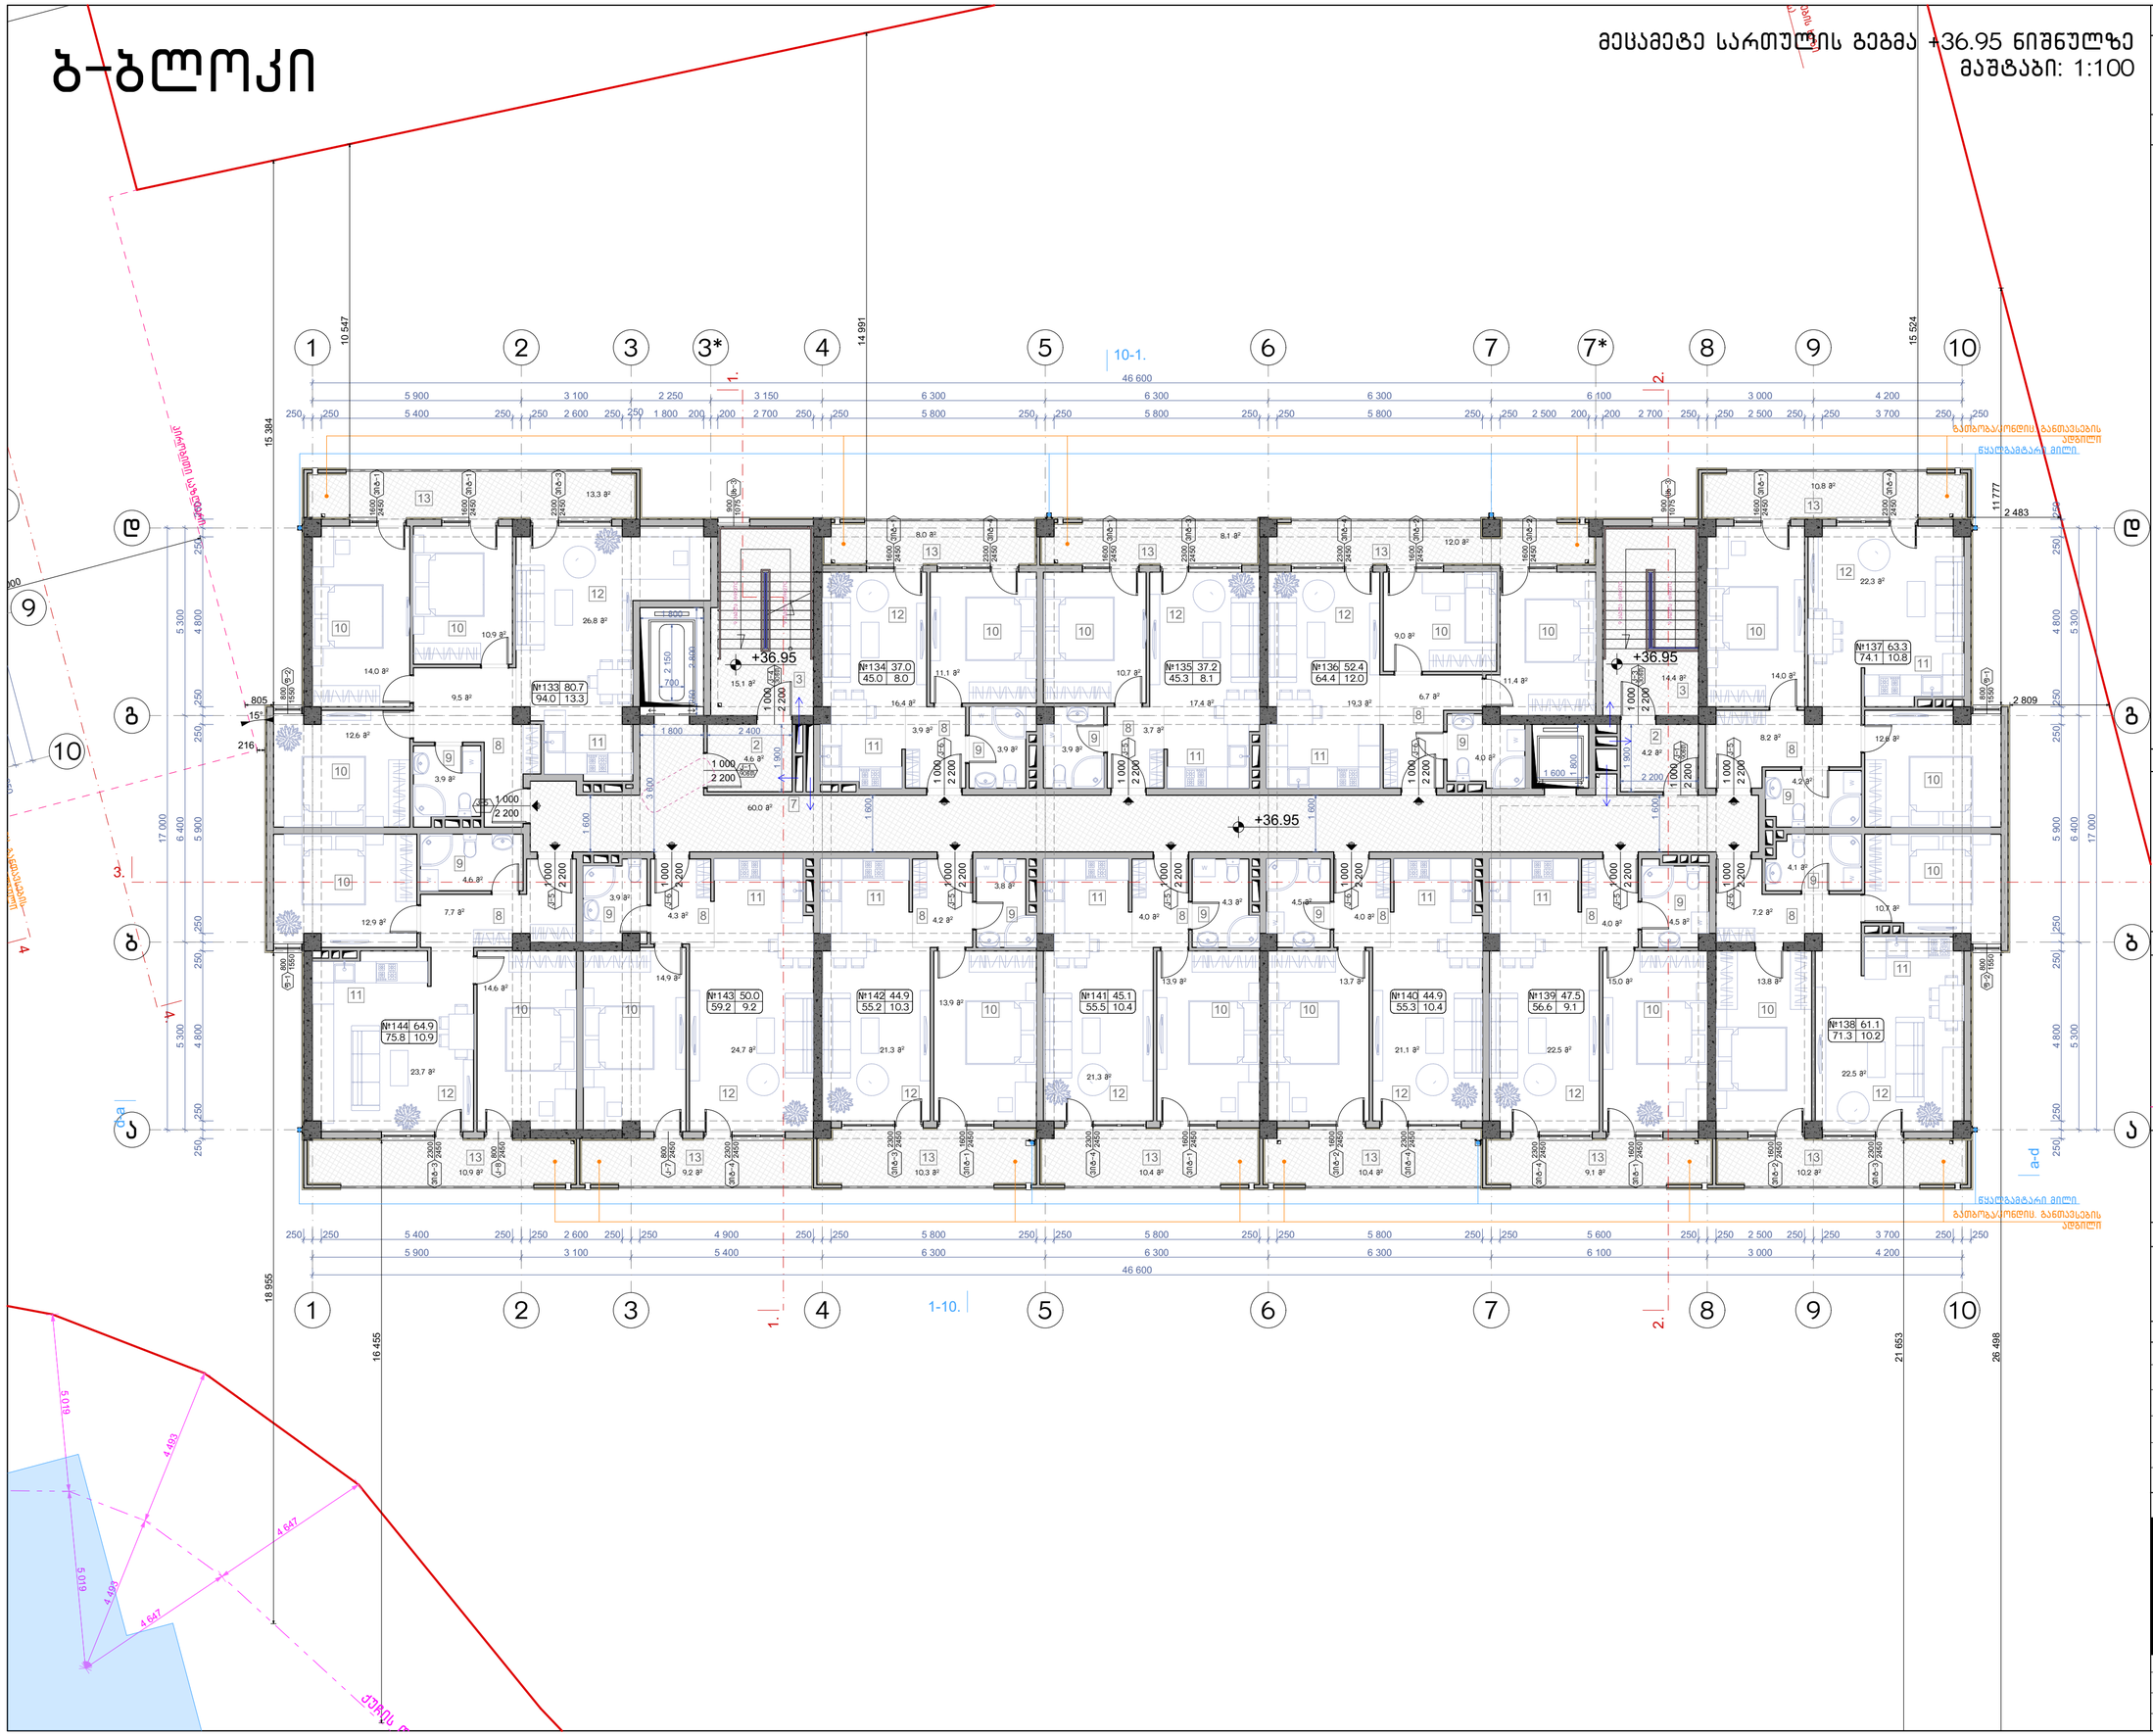

ნახაზის დასახელება:

მეცამეტე სართულის გეგმა +36.95 ნიშნულზე

ექსპლიკაცია:

2. ტამბური
3. ქიბის უჯრედი
7. დერეფანი
8. პოლი
9. სან.კვანძი
10. საძინებელი
11. სამზარეულო
12. საერთო ოთახი
13. აივანი

პირობითი ნიშნები:

- ნაკვეთის საზღვარი
- განაშენიანების რეგულირების ხაზი(უკანა ეზოსთვის)
- ჭრილის ხაზი
- არქიტექტურული ნიშნული

შენიშვნები

1. ნახაზში შეტანილი ყველა ცვლილება უნდა შეთანხმდეს პროექტის ავტორთან.
2. შენობის საპროექტო წული (+0.00) ტოლია +391.80 აბსოლიტური ნიშნულის
3. პროექტში ყველა ზომა მოცემულია მილიმეტრებში.
4. პროექტი გაკეთებულია დამკვეთის მიერ მოტანილი ტოპოგეგმის დაფუძველზე.

მისამართი

მრავალბინიანი საცხოვრებელი სახლის არქიტექტურული პროექტი
ქ.თბილისი, დასახლება დიდი დიღომი, IV მ/რ, კორპ. №25-ის მიმდებარედ, ნაკვეთი 04/025
საკ.კოდი: 01.10.07.004.066

პროექტის სახელწოდება

მრავალბინიანი საცხოვრებელი სახლის არქიტექტურული პროექტი

სტადია	პროექტი	არ
თანამდებობა	გვარი	ხელმოწერა
დირექტორი	გ.გენდელიანი	
არქიტექტორი	გ.გენდელიანი	
არქიტექტორი	ი. გოგოხია	
არქიტექტორი	დ. კომახიძე	

საპროექტოს ლოგო | მისამართი

BIJI ARCHITECTURE
BIJI ARCHITECTURE
ქ. თბილისი მავიშვილის №1ა
ტელ: 595 55-35-74
599 75-28-88

დაკვეთა №		მასშტაბი
სტადია	პროექტი	1:100
ფორმატი	ფურცლები	**A.100**
A-3	A-114	21/05/2021 წ.

ბ-ბლოკი

გეგმა +40.00 ნიშნულზე
მაშტაბი: 1:100

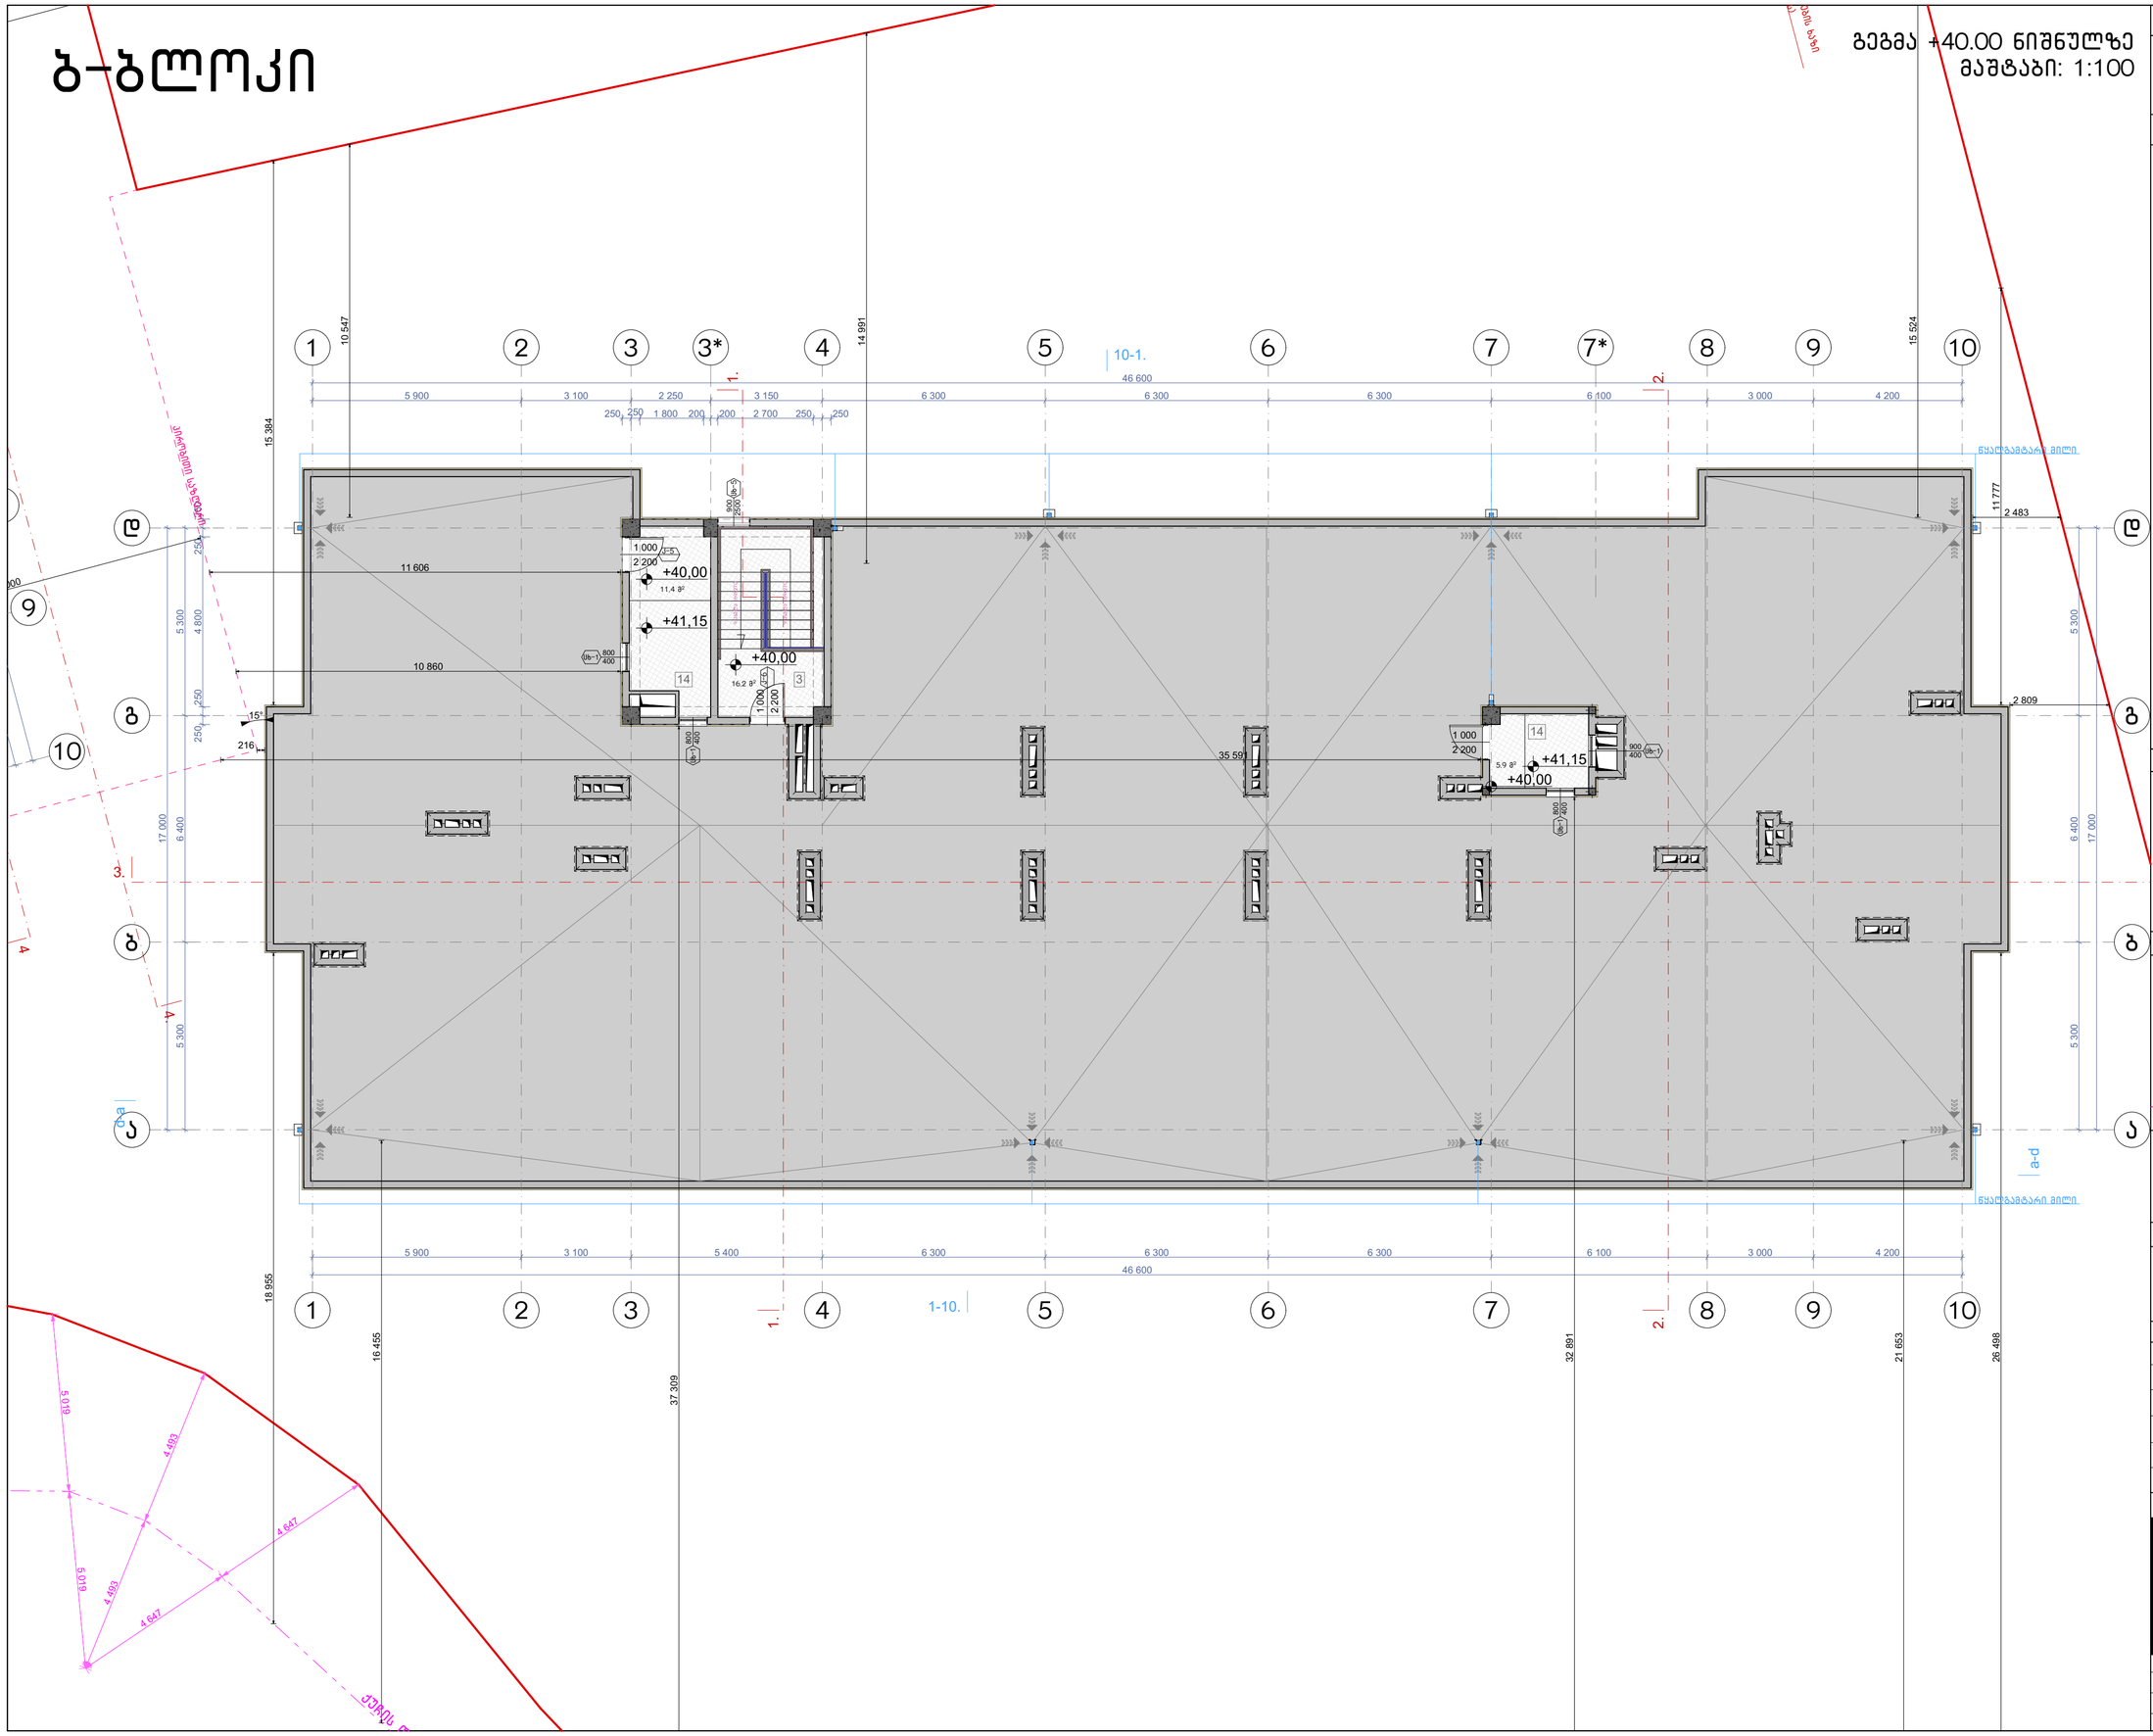

ნახაზის დასახელება:

მეორე სართულის გეგმა +40.00 ნიშნულზე

ექსპლიკაცია:

3. კიბის უჯრედი
14. ტექნიკური ოთახი(ლიფტის)

პირობითი ნიშნები:

- ნაკვეთის საზღვარი
- განაშენიანების რეგულირების ხაზი(უკანა ეზოსთვის)
- ჭრილის ხაზი
- არქიტექტურული ნიშნული

შენიშვნები

1. ნახაზში შეტანილი ყველა ცვლილება უნდა შეთანხმდეს პროექტის ავტორთან.
2. შენობის საპროექტო ნული (+0.00) ტოლია +391.80 აბსოლიტური ნიშნულის
3. პროექტში ყველა ზომა მოცემულია მილიმეტრებში.
4. პროექტი გაკეთებულია დამკვეთის მიერ მოტანილი ტოპოგეგმის დაფუძველზე.

მისამართი

მრავალბინიანი საცხოვრებელი სახლის არქიტექტურული პროექტი
ქ.თბილისი, დასახლება დიდი დიღომი, IV მკრ. კორპ. №25-ის მიმდებარედ, ნაკვეთი 04/025
საკ.კოდი: 01.10.07.004.066

პროექტის სახელწოდება

მრავალბინიანი საცხოვრებელი სახლის არქიტექტურული პროექტი

სტადია	პროექტი	არ
თანამდებობა	გვარი	ხელმოწერა
დირექტორი	გ.გენდელიანი	
არქიტექტორი	გ.გენდელიანი	
არქიტექტორი	ი. გოგოხია	
არქიტექტორი	დ. კომახიძე	

საპროექტო ლოგო | მისამართი

BIJI ARCHITECTURE

ქ. თბილისი ჭავჭავაძის №1ა

ტელ: 595 55-35-74
599 75-28-88

დაკვეთა №		მასშტაბი
სტადია	პროექტი	1:100
ფორმატი	ფურცლები	A.101
A-3	A-115	21/05/2021 წ.

Ն-ՀՄՅՈՆ

Ն-ՀՄՅՈՆ

Նախագիծ	Ն-ՀՄՅՈՆ
Փուլ	Ա-116
Գծագրի անվանում	Ա-3
Մասշտաբ	1:100
Գծագրի №	Ա.102
Ամսաթիվ	21/05/2021 թ.

BUI ARCHITECTURE
ք. Երևան
Տիգրան Մեծ 38
հեռ. 55-35-74
095 55-35-74
099 75-28-88

BUI ARCHITECTURE
ք. Երևան
Տիգրան Մեծ 13
№13

Նախագծի փուլ	Ա փուլ	Ա-116
Գլխավոր ճարտարապետ	Ա. Հարությունյան	
Նախագծի գլխավոր մասնագետ	Ա. Հարությունյան	
Նախագծի ղեկավար	Ա. Հարությունյան	
Նախագծի հեղինակ	Ա. Հարությունյան	
Գլխավոր ինժեներ	Ա. Հարությունյան	
Գլխավոր տեխնոլոգ	Ա. Հարությունյան	
Գլխավոր էլեկտրիկ	Ա. Հարությունյան	
Գլխավոր սանտեխնիկ	Ա. Հարությունյան	
Գլխավոր ճարտարագետ	Ա. Հարությունյան	
Նախագծի ղեկավար	Ա. Հարությունյան	
Նախագծի հեղինակ	Ա. Հարությունյան	
Գլխավոր ինժեներ	Ա. Հարությունյան	
Գլխավոր տեխնոլոգ	Ա. Հարությունյան	
Գլխավոր էլեկտրիկ	Ա. Հարությունյան	
Գլխավոր սանտեխնիկ	Ա. Հարությունյան	
Գլխավոր ճարտարագետ	Ա. Հարությունյան	

Նախագծի փուլ	Ա փուլ	Ա-116
Գլխավոր ճարտարապետ	Ա. Հարությունյան	
Նախագծի գլխավոր մասնագետ	Ա. Հարությունյան	
Նախագծի ղեկավար	Ա. Հարությունյան	
Նախագծի հեղինակ	Ա. Հարությունյան	
Գլխավոր ինժեներ	Ա. Հարությունյան	
Գլխավոր տեխնոլոգ	Ա. Հարությունյան	
Գլխավոր էլեկտրիկ	Ա. Հարությունյան	
Գլխավոր սանտեխնիկ	Ա. Հարությունյան	
Գլխավոր ճարտարագետ	Ա. Հարությունյան	

Ն-ՀՄՅՈՆ

Ն-ՀՄՅՈՆ

Ն-ՀՄՅՈՆ

ბ-ბლოკი

პარკინგის სართულის გეგმა -3.00 ნიშნულზე
მასშტაბი: 1:100

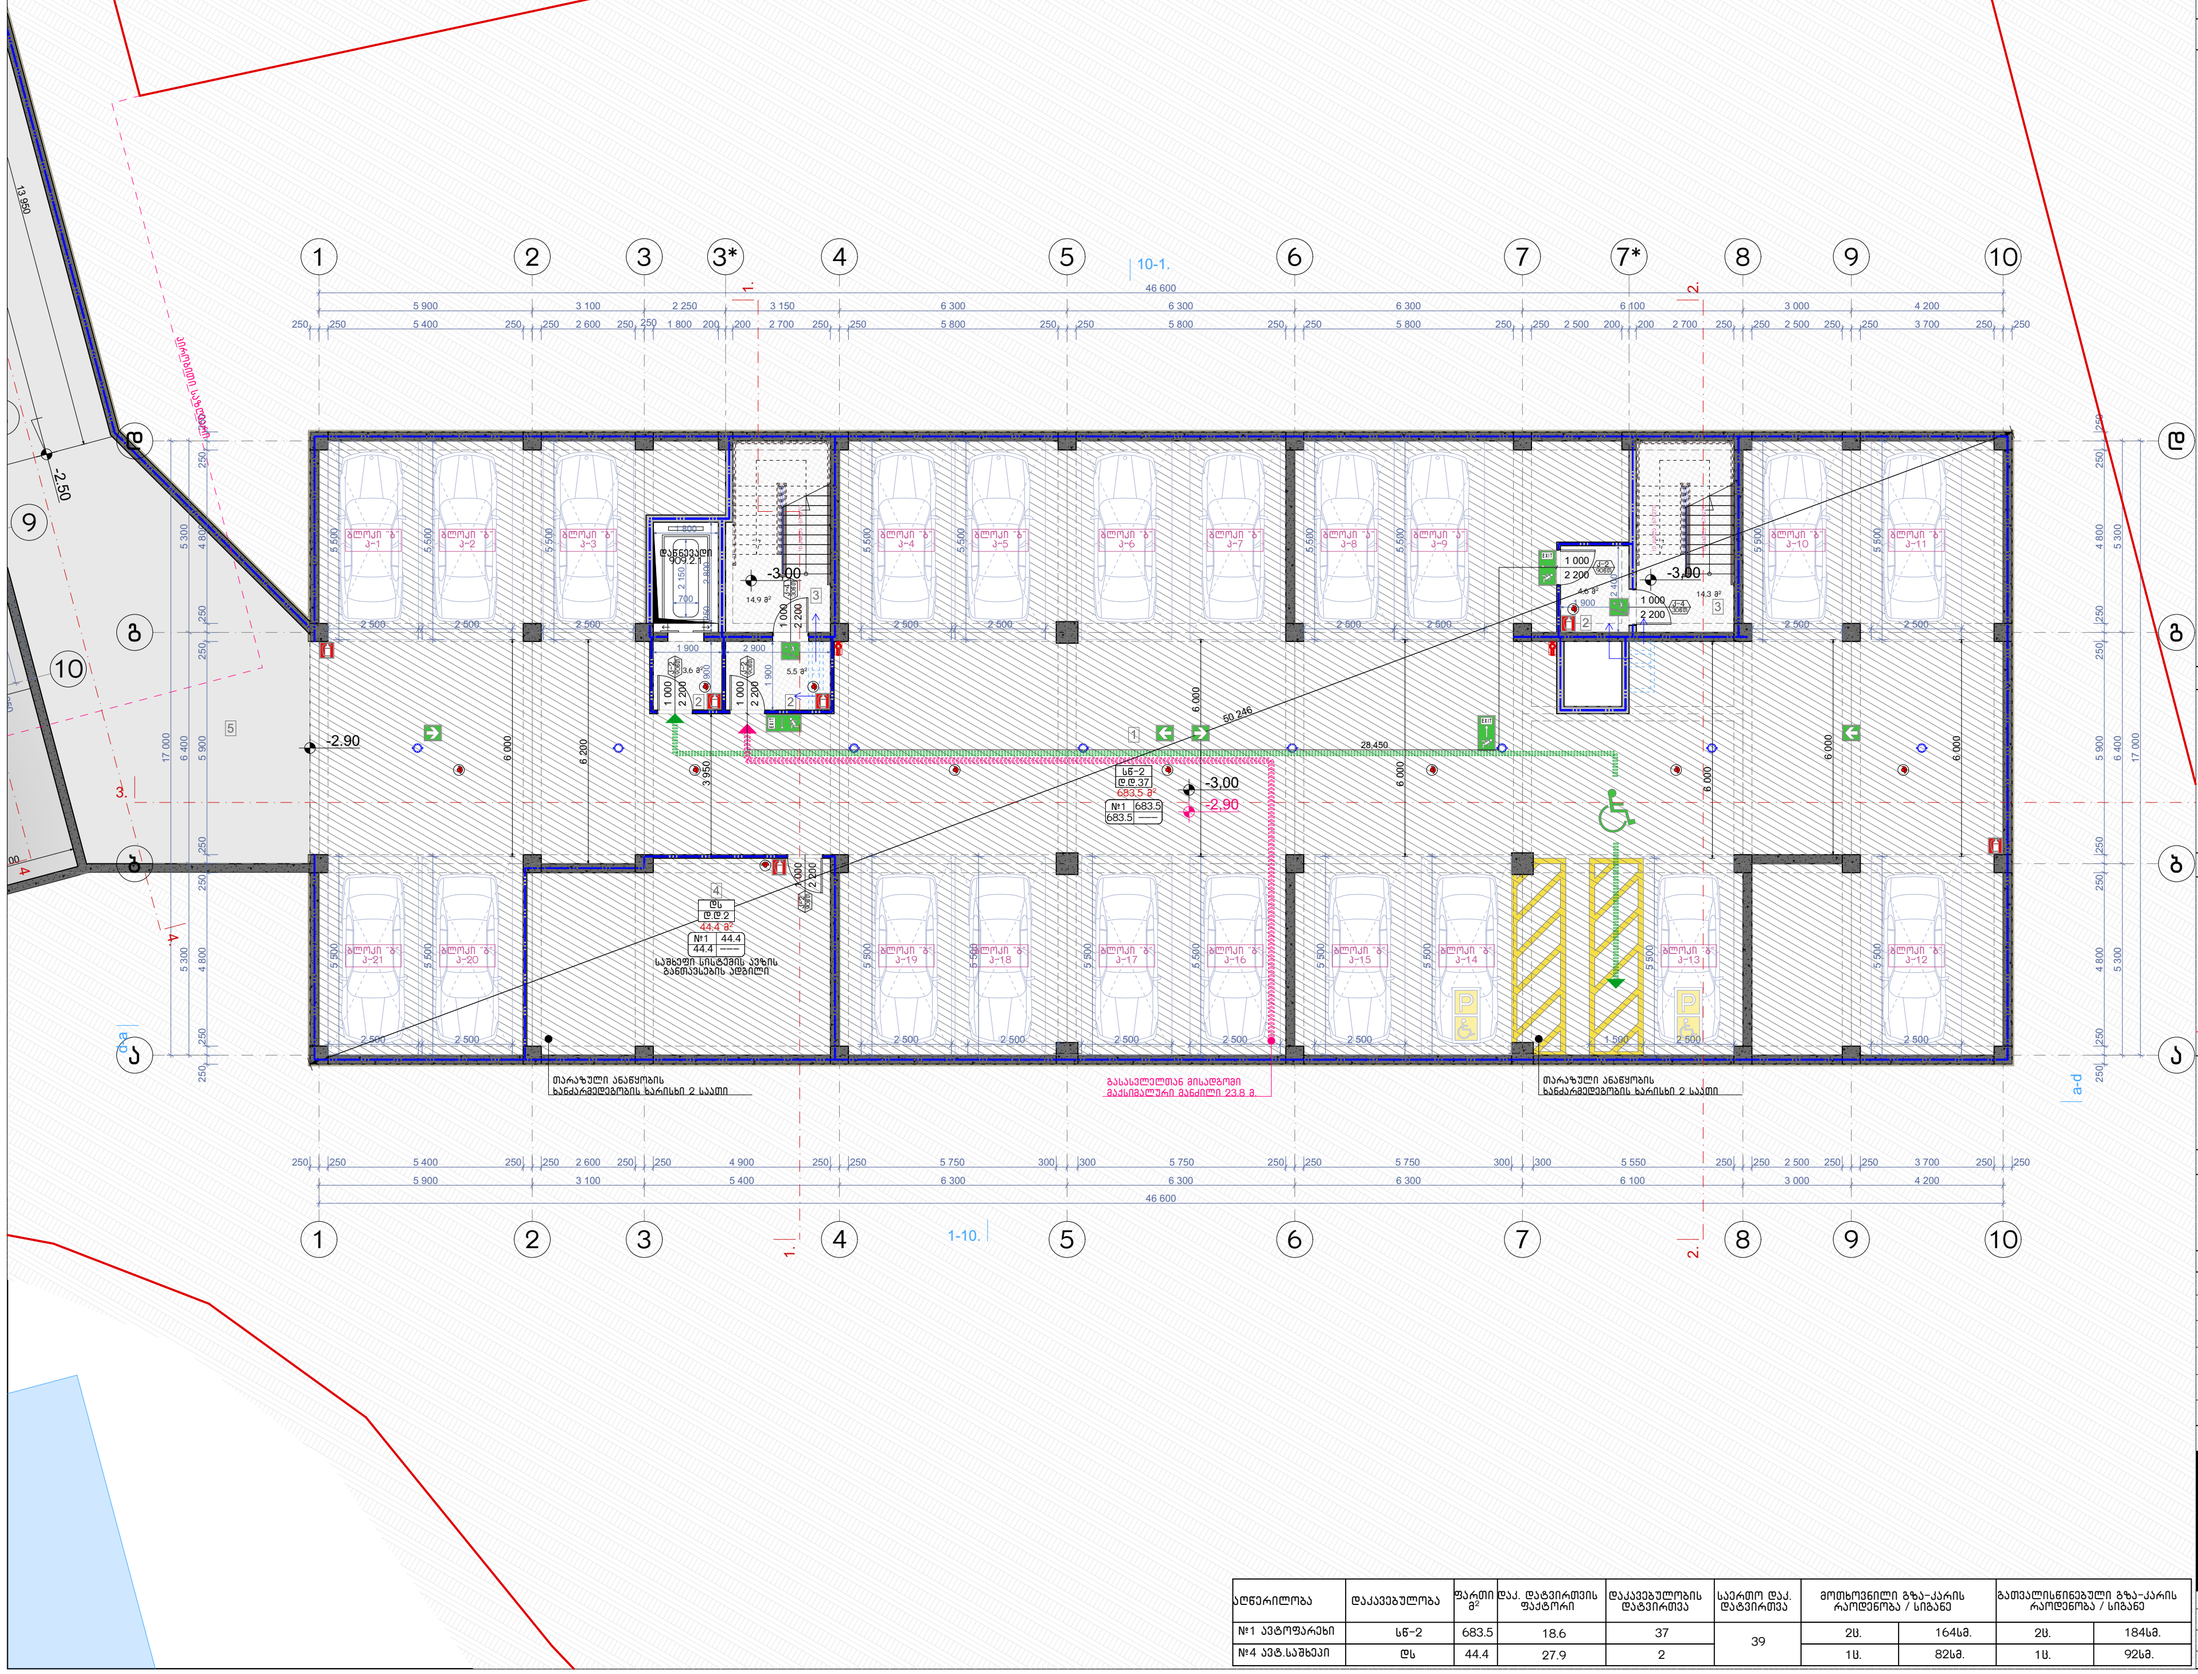

ნახაზის დასახელება:
პარკინგის სართულის გეგმა -3.00 ნიშნულზე

ექსპლიკაცია:

1. ავტოსადგომი
2. ტამბური
3. ქიბის უჯრედი
4. სამხატვი სისტემის განთავსების ადგილი
5. სამანქანო კანდუსი

პირობითი ნიშნები:

- ნაკვეთის საზღვარი
- განაშენიანების რეგულირების ხაზი(უქანა ეზოსთვის)
- ჭრილის ხაზი
- არქიტექტურული ნიშნული

შენიშვნები

1. ნახაზში შეტანილი ყველა ცვლილება უნდა შეთანხმდეს პროექტის ავტორთან.
2. შენობის საპროექტო ნული (+0.00) ტოლია +391.80 აბსოლიტური ნიშნულის
3. პროექტში ყველა ზომა მოცემულია მილიმეტრებში.
4. პროექტი გაკეთებულია დამკვეთის მიერ მოტანილი ტოპოგებმის დაფუძველზე.

მისამართი

მრავალბინიანი საცხოვრებელი სახლის არქიტექტურული პროექტი
ქ.თბილისი, დასახლება დიდი დიღომი, IV მ/რ. კორპ. №25-ის მიმდებარედ, ნაკვეთი 04/025
საკ.კოდი: 01.10.07.004.066

პროექტის სახელწოდება

მრავალბინიანი საცხოვრებელი სახლის არქიტექტურული პროექტი

სტადია	პროექტი	არ
თანამდებობა	გვარი	ხელმოწერა
დირექტორი	გ.გენდლიანი	
არქიტექტორი	გ.გენდლიანი	
არქიტექტორი	ი. გოგოხია	
არქიტექტორი	დ. კომახიძე	
საპროექტო ლოგო		მისამართი

BIJI ARCHITECTURE
BIJI ARCHITECTURE
ქ. თბილისი მაყვისულის №1ა
ტელ: 595 55-35-74
599 75-28-88

დაკვეთა №		მასშტაბი
სტადია	პროექტი	1:100
ფორმატი	ფურცლები	A.103
A-3	A-701	21/05/2021 წ.

აღწერილობა	დაკავებულობა	ფარდი მ²	დაკ. დატვირთვის ფაქტორი	დაკავებულობის დატვირთვა	საერთო დაკ. დატვირთვა	მოთხოვნილი გზა-კარის რაოდენობა / სიგანე		გათვალისწინებული გზა-კარის რაოდენობა / სიგანე	
№1 ავტოფარეხი	ს6-2	683.5	18.6	37	39	2ც.	164სმ.	2ც.	184სმ.
№4 ავტ.საშხეპი	ტს	44.4	27.9	2		1ც.	82სმ.	1ც.	92სმ.

ბ-ბლოკი

პირველი სართულის გეგმა ±0.00 ნიშნულზე
მაშტაბი: 1:100

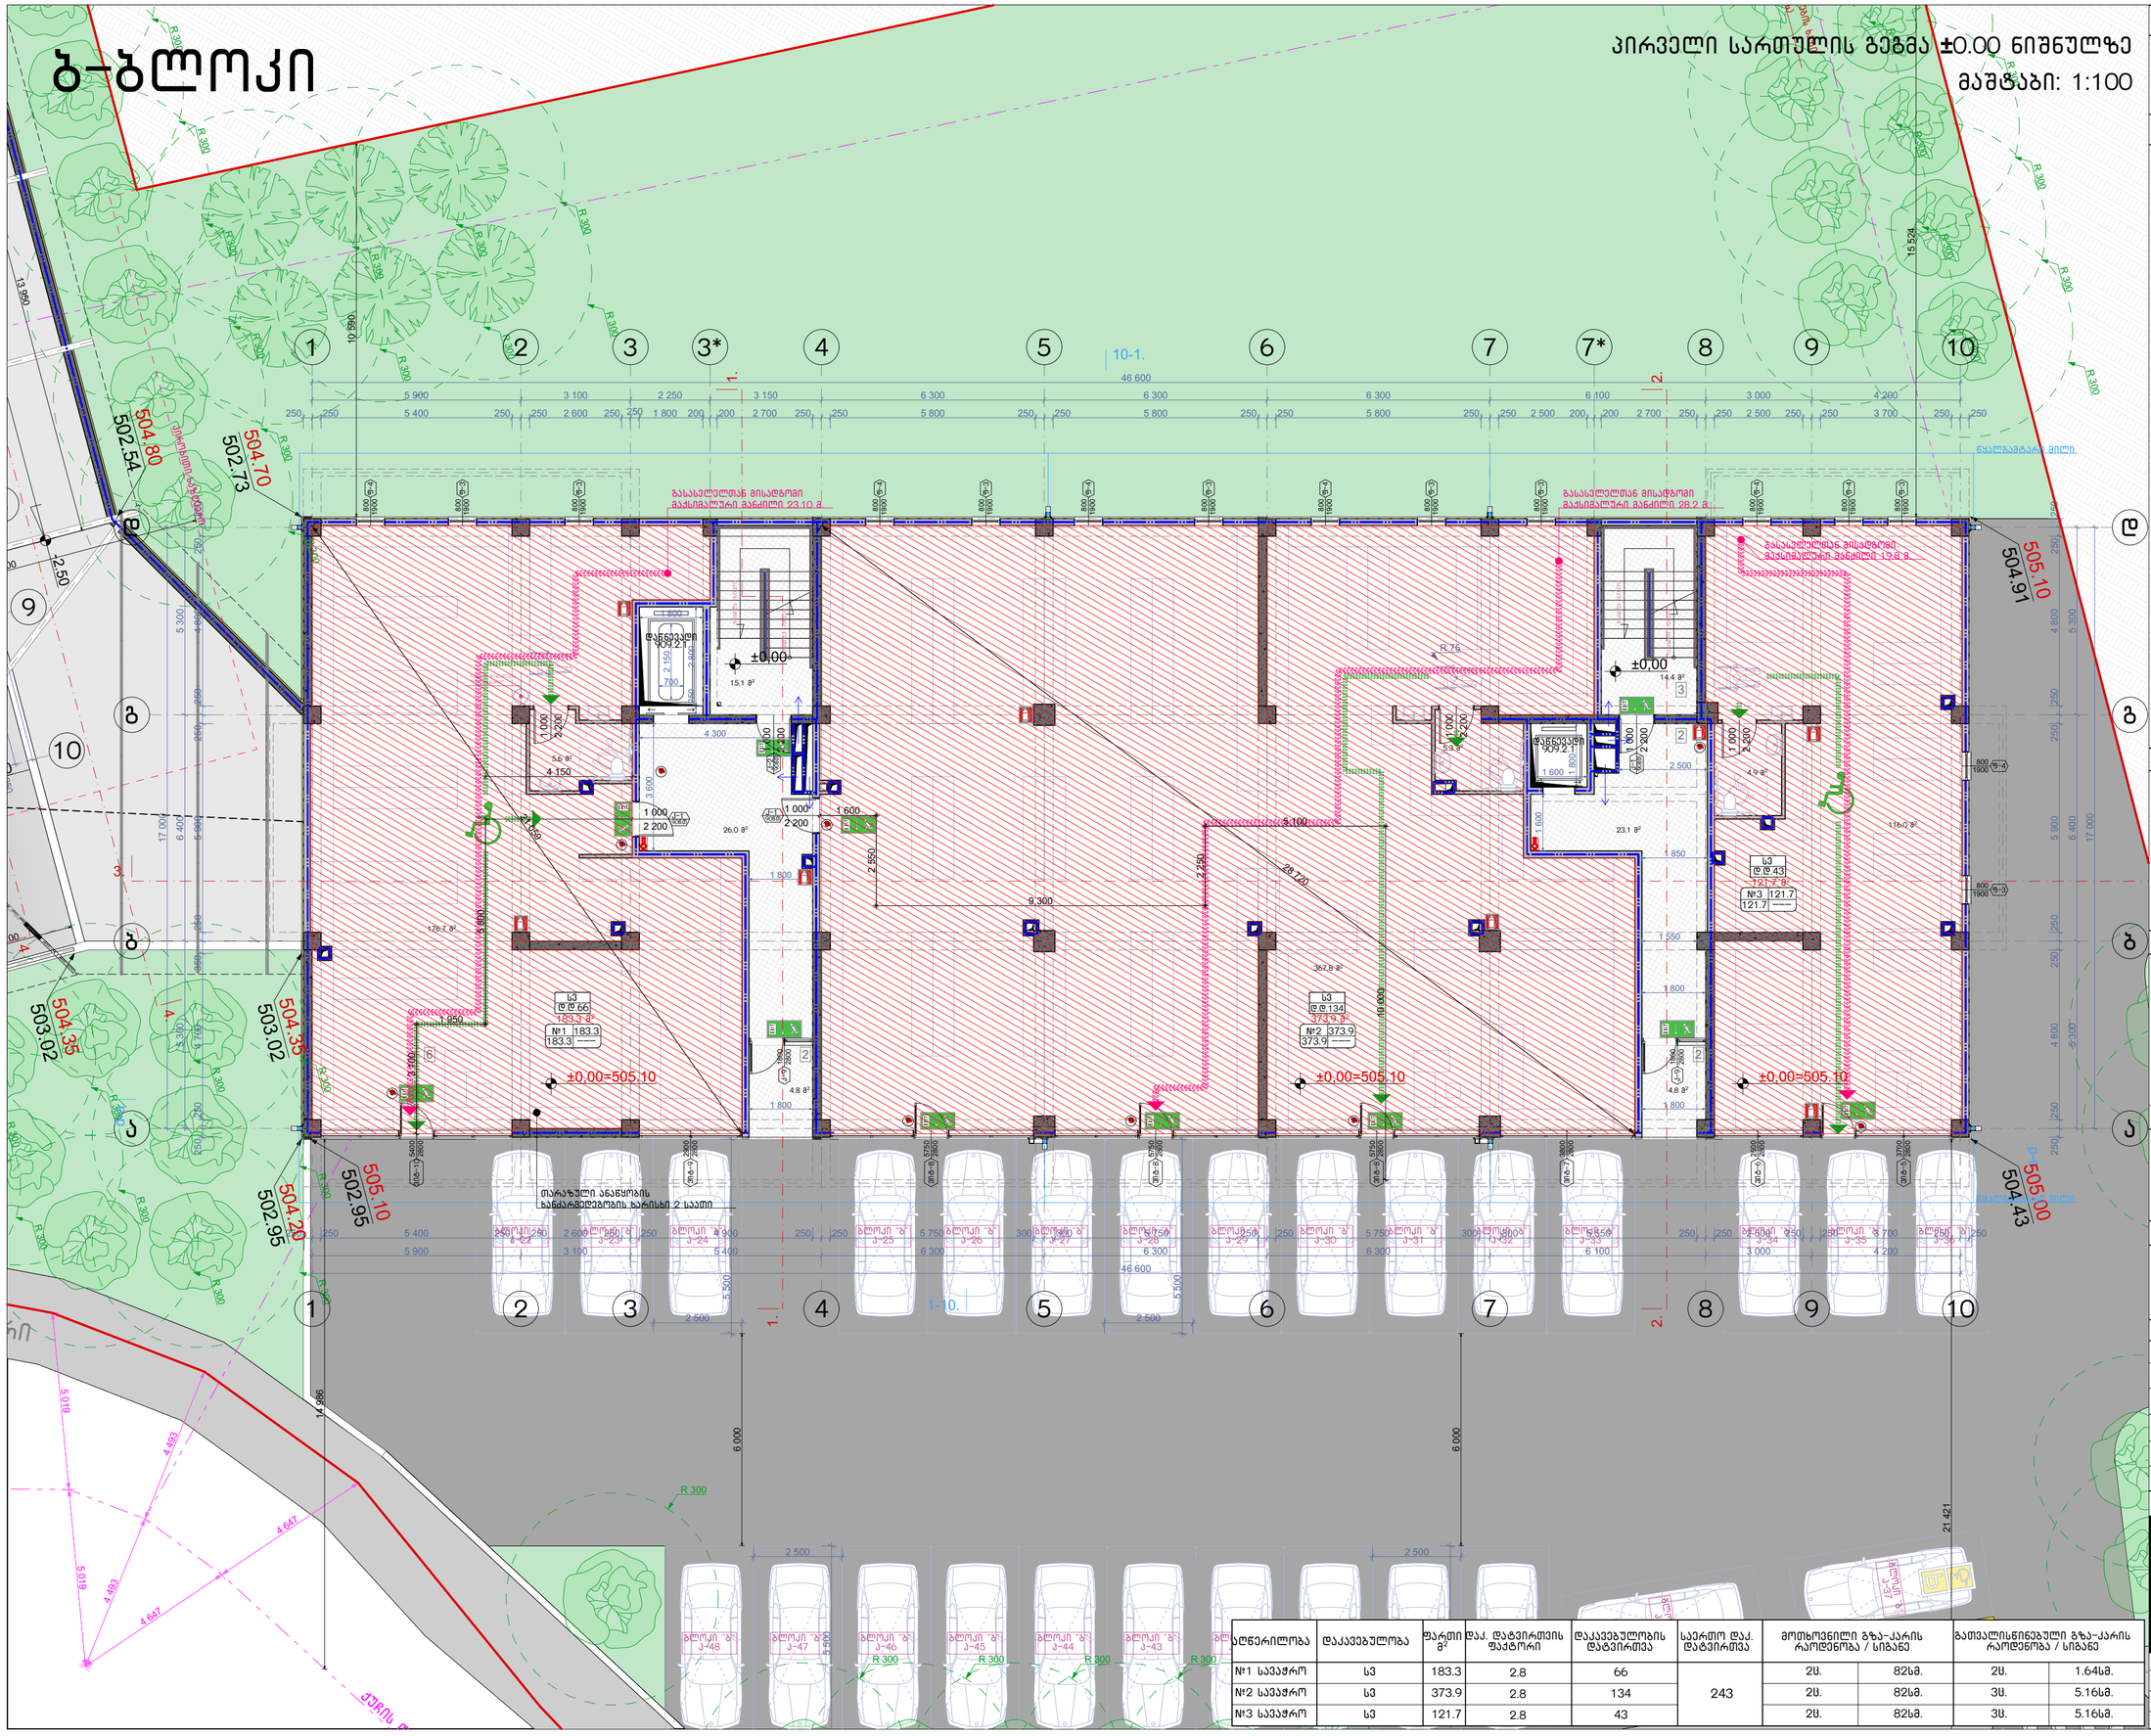

ექსპლიკაცია								
ექსპლიკაციის ნომერი	დაკავებულობა	ფართი მ²	დაკ. დატვირთვის ფაქტორი	დაკავებულობის დატვირთვა	საერთო დაკ. დატვირთვა	მოთხოვნილი გზა-კარის რაოდენობა / სიგანე		გათვალისწინებული გზა-კარის რაოდენობა / სიგანე	
№1 სავაჭრო	ს3	183.3	2.8	66	243	2ც.	82სმ.	2ც.	1.64სმ.
№2 სავაჭრო	ს3	373.9	2.8	134		2ც.	82სმ.	3ც.	5.16სმ.
№3 სავაჭრო	ს3	121.7	2.8	43		2ც.	82სმ.	3ც.	5.16სმ.

ნახაზის დასახელება:

პირველი სართულის გეგმა ±0.00 ნიშნულზე

ექსპლიკაცია:

2. ტამბური
3. ლიბის უჯრედი
6. ქომერციული ფართი

პირობითი ნიშნები:

- ნაკვეთის საზღვარი
- განაშენიანების რეგულირების ხაზი(უქანა ეზოსთვის)
- ჭრილის ხაზი
- არქიტექტურული ნიშნული

შენიშვნები

1. ნახაზში შეტანილი ყველა ცვლილება უნდა შეთანხმდეს პროექტის ავტორთან.
2. შენობის საპროექტო ნული (+0.00) ტოლია +391.80 აბსოლიტური ნიშნულის.
3. პროექტში ყველა ზომა მოცემულია მილიმეტრებში.
4. პროექტი გაკეთებულია დაკვეთის მიერ მოტანილი ტოპოგეგმის დაფუძველზე.

მისამართი

მრავალბინიანი საცხოვრებელი სახლის არქიტექტურული პროექტი
ქ.თბილისი, დასახლება დიდი დიღომი, IV მ/რ. კორპ. №25-ის მიმდებარედ, ნაკვეთი 04/025
სკკ.კოდი: 01.10.07.004.066

პროექტის სახელწოდება

მრავალბინიანი საცხოვრებელი სახლის არქიტექტურული პროექტი

სტადია	პროექტი	პარ
თანამდებობა	გვარი	ხელმოწერა
დირექტორი	გ.გენდელიანი	
არქიტექტორი	გ.გენდელიანი	
არქიტექტორი	ი. გოგოხია	
არქიტექტორი	დ. კომახიძე	

საპროექტოს ლოგო | მისამართი

BIJI ARCHITECTURE
BIJI ARCHITECTURE
ქ. თბილისი შავიშვილის №1ა
ტელ: 595 55-35-74
599 75-28-88

დაკვეთა №		მასშტაბი
სტადია	პროექტი	1:100
ფორმატი	ფურცლები	A.104
A-3	A-702	21/05/2021 წ.

ბ-ბლოკი

მეორე სართულის გეგმა +3.40 ნიშნულზე
მაშტაბი: 1:100

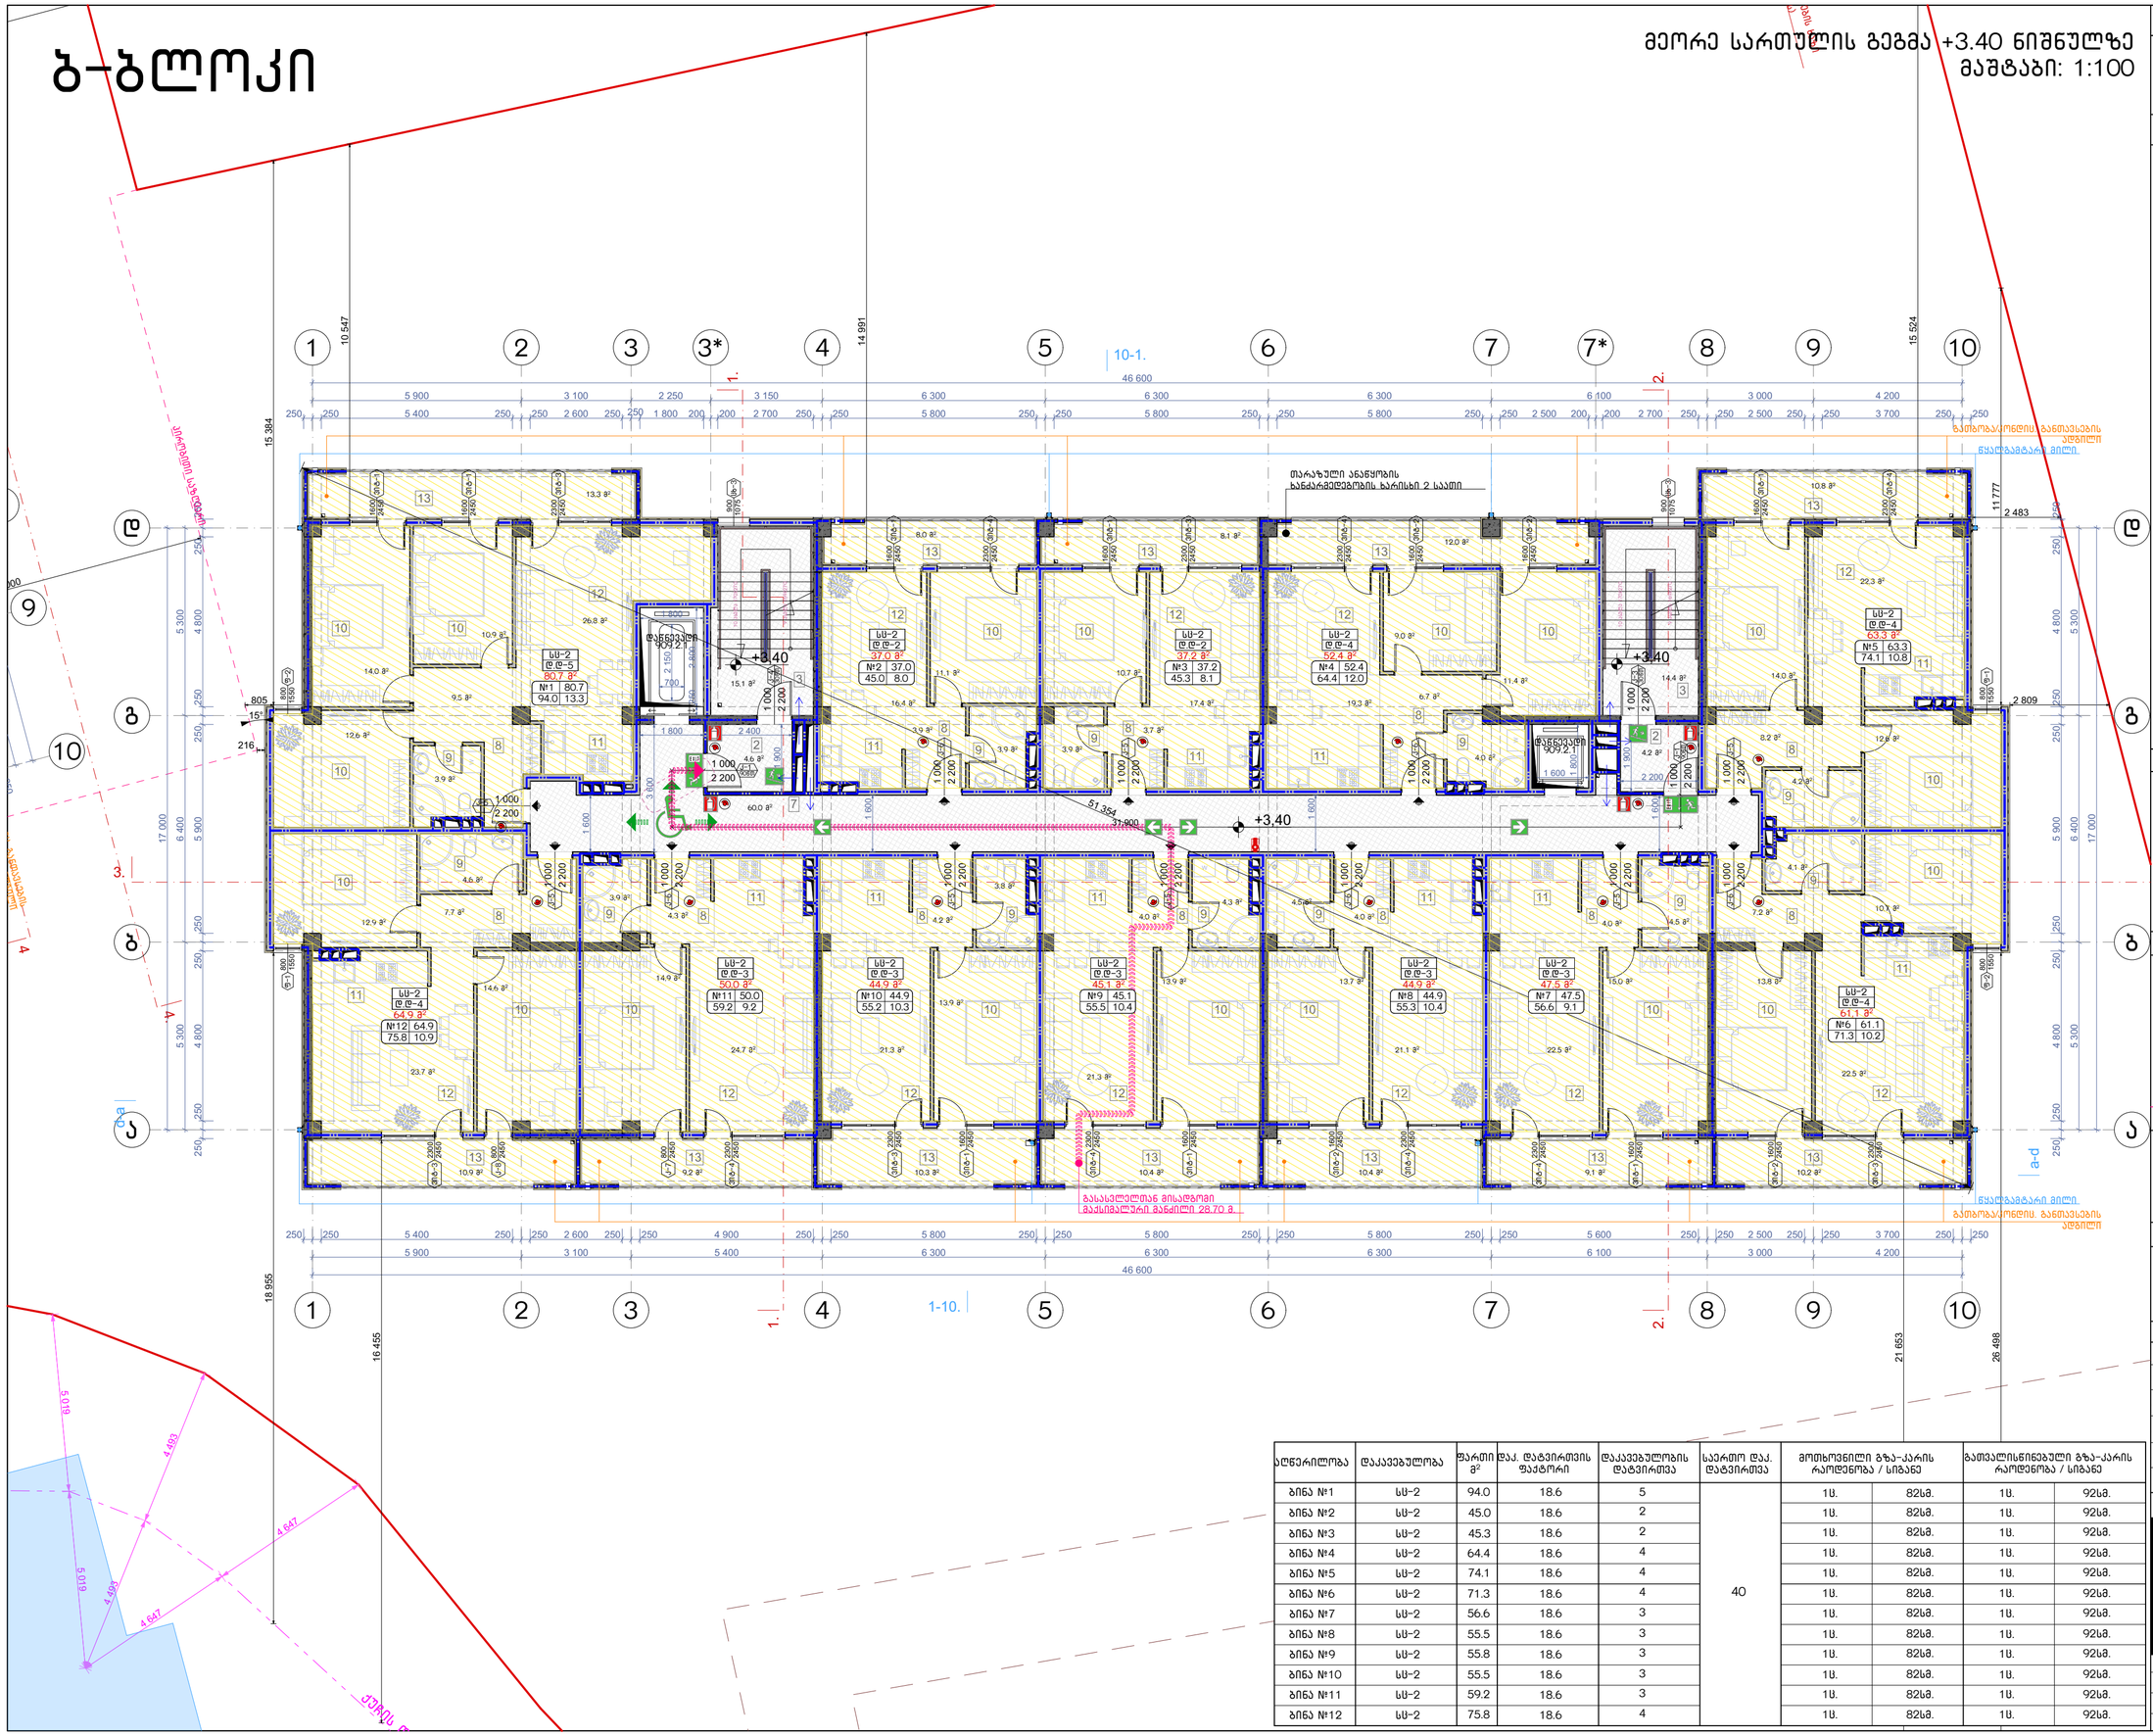
1
2
3
3*
4
5
6
7
7*
8
9
10
10-1.
1-10.
1.
2.
46 600
15 524
14 991
10 547
15 384
18 955
16 455
21 653
26 498
11 777
2 483
2 809
+3.40
ბაღანაგების ოთახი
მე-2 სართ.
9.2 მ²
ბაღანაგების ოთახი
მე-2 სართ.
9.2 მ²
სს-2
დ ტ-5
80.7 მ²
№1 80.7
94.0 13.3
სს-2
დ ტ-2
37.0 მ²
№2 37.0
45.0 8.0
სს-2
დ ტ-2
37.2 მ²
№3 37.2
45.3 8.1
სს-2
დ ტ-4
52.4 მ²
№4 52.4
64.4 12.0
სს-2
დ ტ-4
53.3 მ²
№5 53.3
74.1 10.8
სს-2
დ ტ-4
64.9 მ²
№12 64.9
75.8 10.9
სს-2
დ ტ-3
50.0 მ²
№11 50.0
59.2 9.2
სს-2
დ ტ-3
44.9 მ²
№10 44.9
55.2 10.3
სს-2
დ ტ-3
45.1 მ²
№9 45.1
55.5 10.4
სს-2
დ ტ-3
44.9 მ²
№8 44.9
55.3 10.4
სს-2
დ ტ-3
47.5 მ²
№7 47.5
56.6 9.1
სს-2
დ ტ-4
61.1 მ²
№6 61.1
71.3 10.2
თარაზული ანაწყობის ხანძარმედეგობის ხარისხი 2 საათი
ბაღანაგების ოთახი
მე-2 სართ.
9.2 მ²
გასასვლელთან მისადგომი
მაქსიმალური მანძილი 28.70 მ
ჭიანჭველას ქუჩის
ნაგებობის ზღვრული
ნაგებობის ზღვრული
ნაგებობის ზღვრული
ნაგებობის ზღვრული
ჭიანჭველას ქუჩის
ჭიანჭველას ქუჩის
ჭიანჭველას ქუჩის

ბ-ბლოკი

მესამე სართულის გეგმა +6.45 ნიშნულზე
მაშტაბი: 1:100

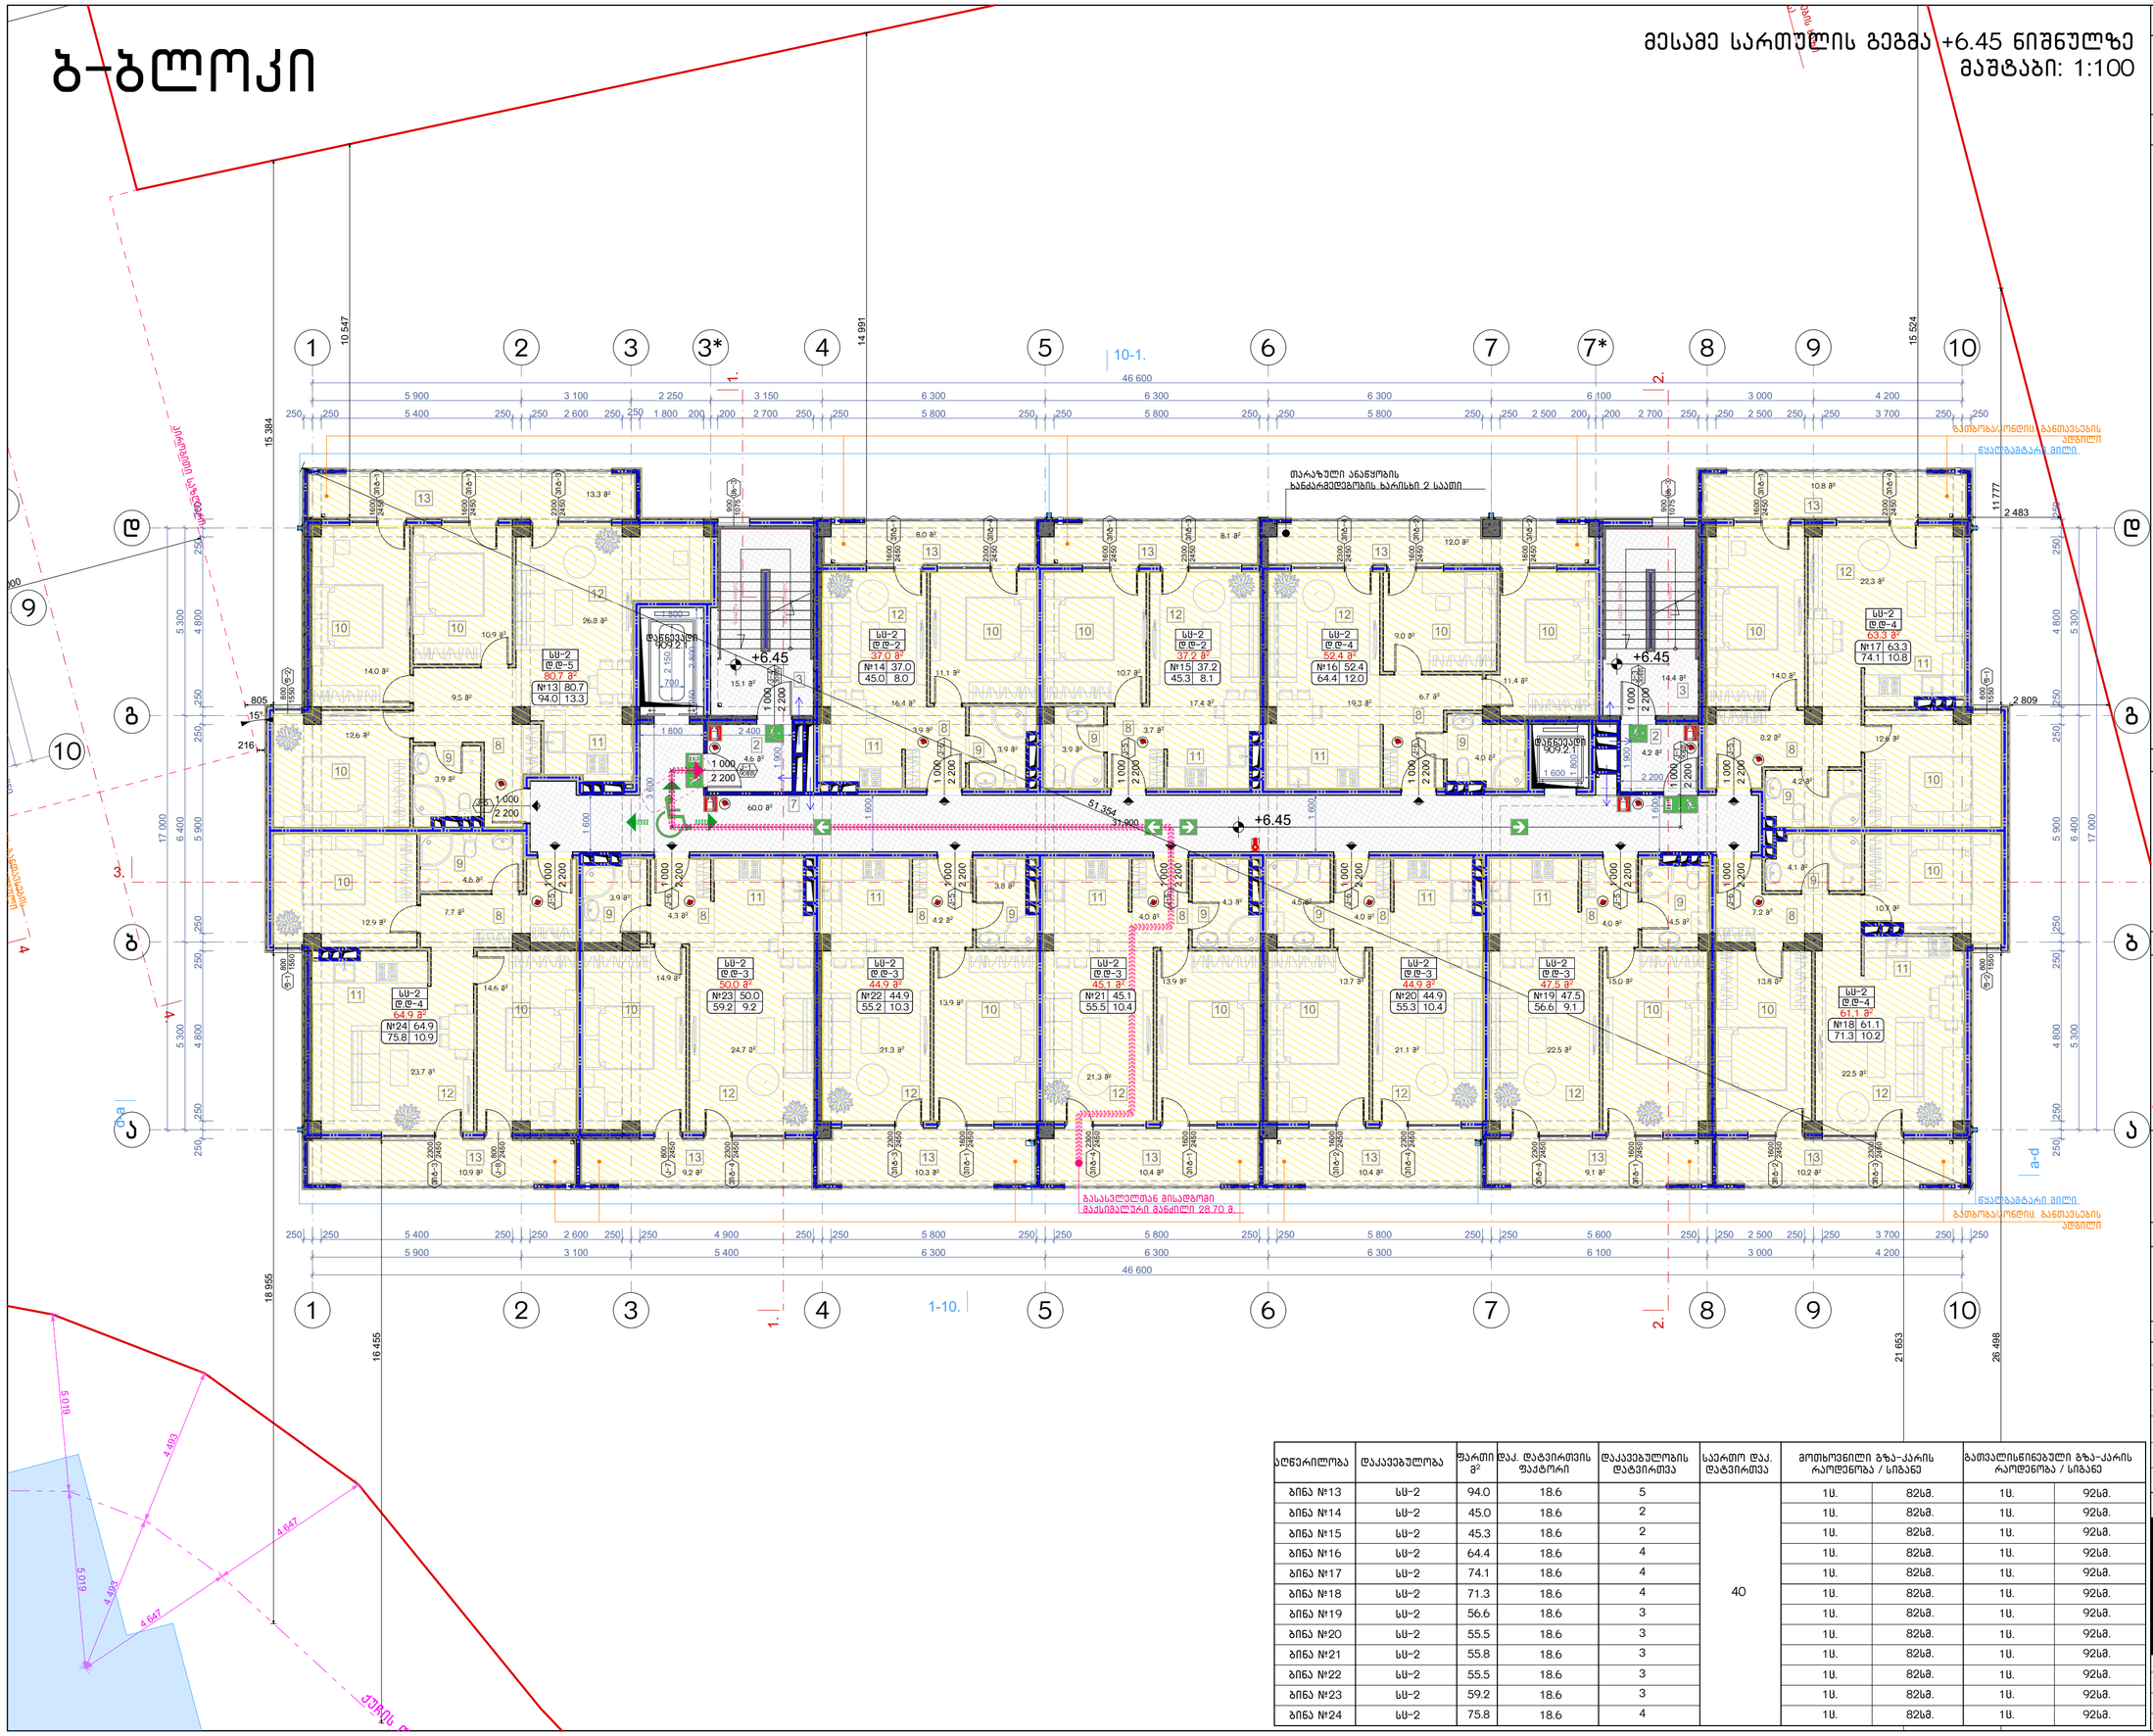

აღწერილობა	დაკავებულობა	ფართი მ²	დაკ. ტატვირთის ფაქტორი	დაკავებულობის ტატვირთვა	საერთო დაკ. ტატვირთვა	მოშხოვნილი გზა-კარის რაოდენობა / სიგანე		გათვალისწინებული გზა-კარის რაოდენობა / სიგანე	
ბინა №13	სს-2	94.0	18.6	5	40	1ც.	82სმ.	1ც.	92სმ.
ბინა №14	სს-2	45.0	18.6	2		1ც.	82სმ.	1ც.	92სმ.
ბინა №15	სს-2	45.3	18.6	2		1ც.	82სმ.	1ც.	92სმ.
ბინა №16	სს-2	64.4	18.6	4		1ც.	82სმ.	1ც.	92სმ.
ბინა №17	სს-2	74.1	18.6	4		1ც.	82სმ.	1ც.	92სმ.
ბინა №18	სს-2	71.3	18.6	4		1ც.	82სმ.	1ც.	92სმ.
ბინა №19	სს-2	56.6	18.6	3		1ც.	82სმ.	1ც.	92სმ.
ბინა №20	სს-2	55.5	18.6	3		1ც.	82სმ.	1ც.	92სმ.
ბინა №21	სს-2	55.8	18.6	3		1ც.	82სმ.	1ც.	92სმ.
ბინა №22	სს-2	55.5	18.6	3		1ც.	82სმ.	1ც.	92სმ.
ბინა №23	სს-2	59.2	18.6	3		1ც.	82სმ.	1ც.	92სმ.
ბინა №24	სს-2	75.8	18.6	4		1ც.	82სმ.	1ც.	92სმ.

ნახაზის დასახელება:

მესამე სართულის გეგმა +6.45 ნიშნულზე

ექსპლიკაცია:

2. ტამბური
3. ქიბის უჯრედი
7. დერეფანი
8. პოლი
9. სან.კვანძი
10. საძინებელი
11. სამზარეულო
12. საერთო ოთახი
13. აივანი

პირობითი ნიშნები:

- ნაკვეთის საზღვარი
- განაშენიანების რეგულირების ხაზი(უქანა ეზოსთვის)
- ჭრილის ხაზი
- არქიტექტურული ნიშნული

შენიშვნები

1. ნახაზში შეტანილი ყველა ცვლილება უნდა შეთანხმდეს პროექტის ავტორთან.
2. შენობის საპროექტო ნული (+0.00) ტოლია +391.80 აბსოლიტური ნიშნულის
3. პროექტში ყველა ზომა მოცემულია მილიმეტრებში.
4. პროექტი გაკეთებულია დამკვეთის მიერ მოტანილი ტოპოგეგმის დაფუძველზე.

მისამართი

მრავალბინიანი საცხოვრებელი სახლის არქიტექტურული პროექტი
ქ.თბილისი, დასახლება დიდი დიღომი, IV მ/რ, კორპ. №25-ის მიმდებარედ, ნაკვეთი 04/025
საკ.კოდი: 01.10.07.004.066

პროექტის სახელწოდება

მრავალბინიანი საცხოვრებელი სახლის არქიტექტურული პროექტი

სტადია	პროექტი	არ
თანამდებობა	გვარი	ხელმოწერა
დირექტორი	გ.გენდელიანი	
არქიტექტორი	გ.გენდელიანი	
არქიტექტორი	ი. გოგოხია	
არქიტექტორი	დ. კომახიძე	

საპროექტოს ლოგო | მისამართი

BIJI ARCHITECTURE

ქ. თბილისი მავიშვილის №1ა

ტელ: 595 55-35-74, 599 75-28-88

დაკვეთა №		მასშტაბი
სტადია	პროექტი	1:100
ფორმატი	ფურცლები	A.106
A-3	A-704	21/05/2021 წ.

ბ-ბლოკი

მეოთხე სართულის გეგმა +9.50 ნიშნულზე
მაშტაბი: 1:100

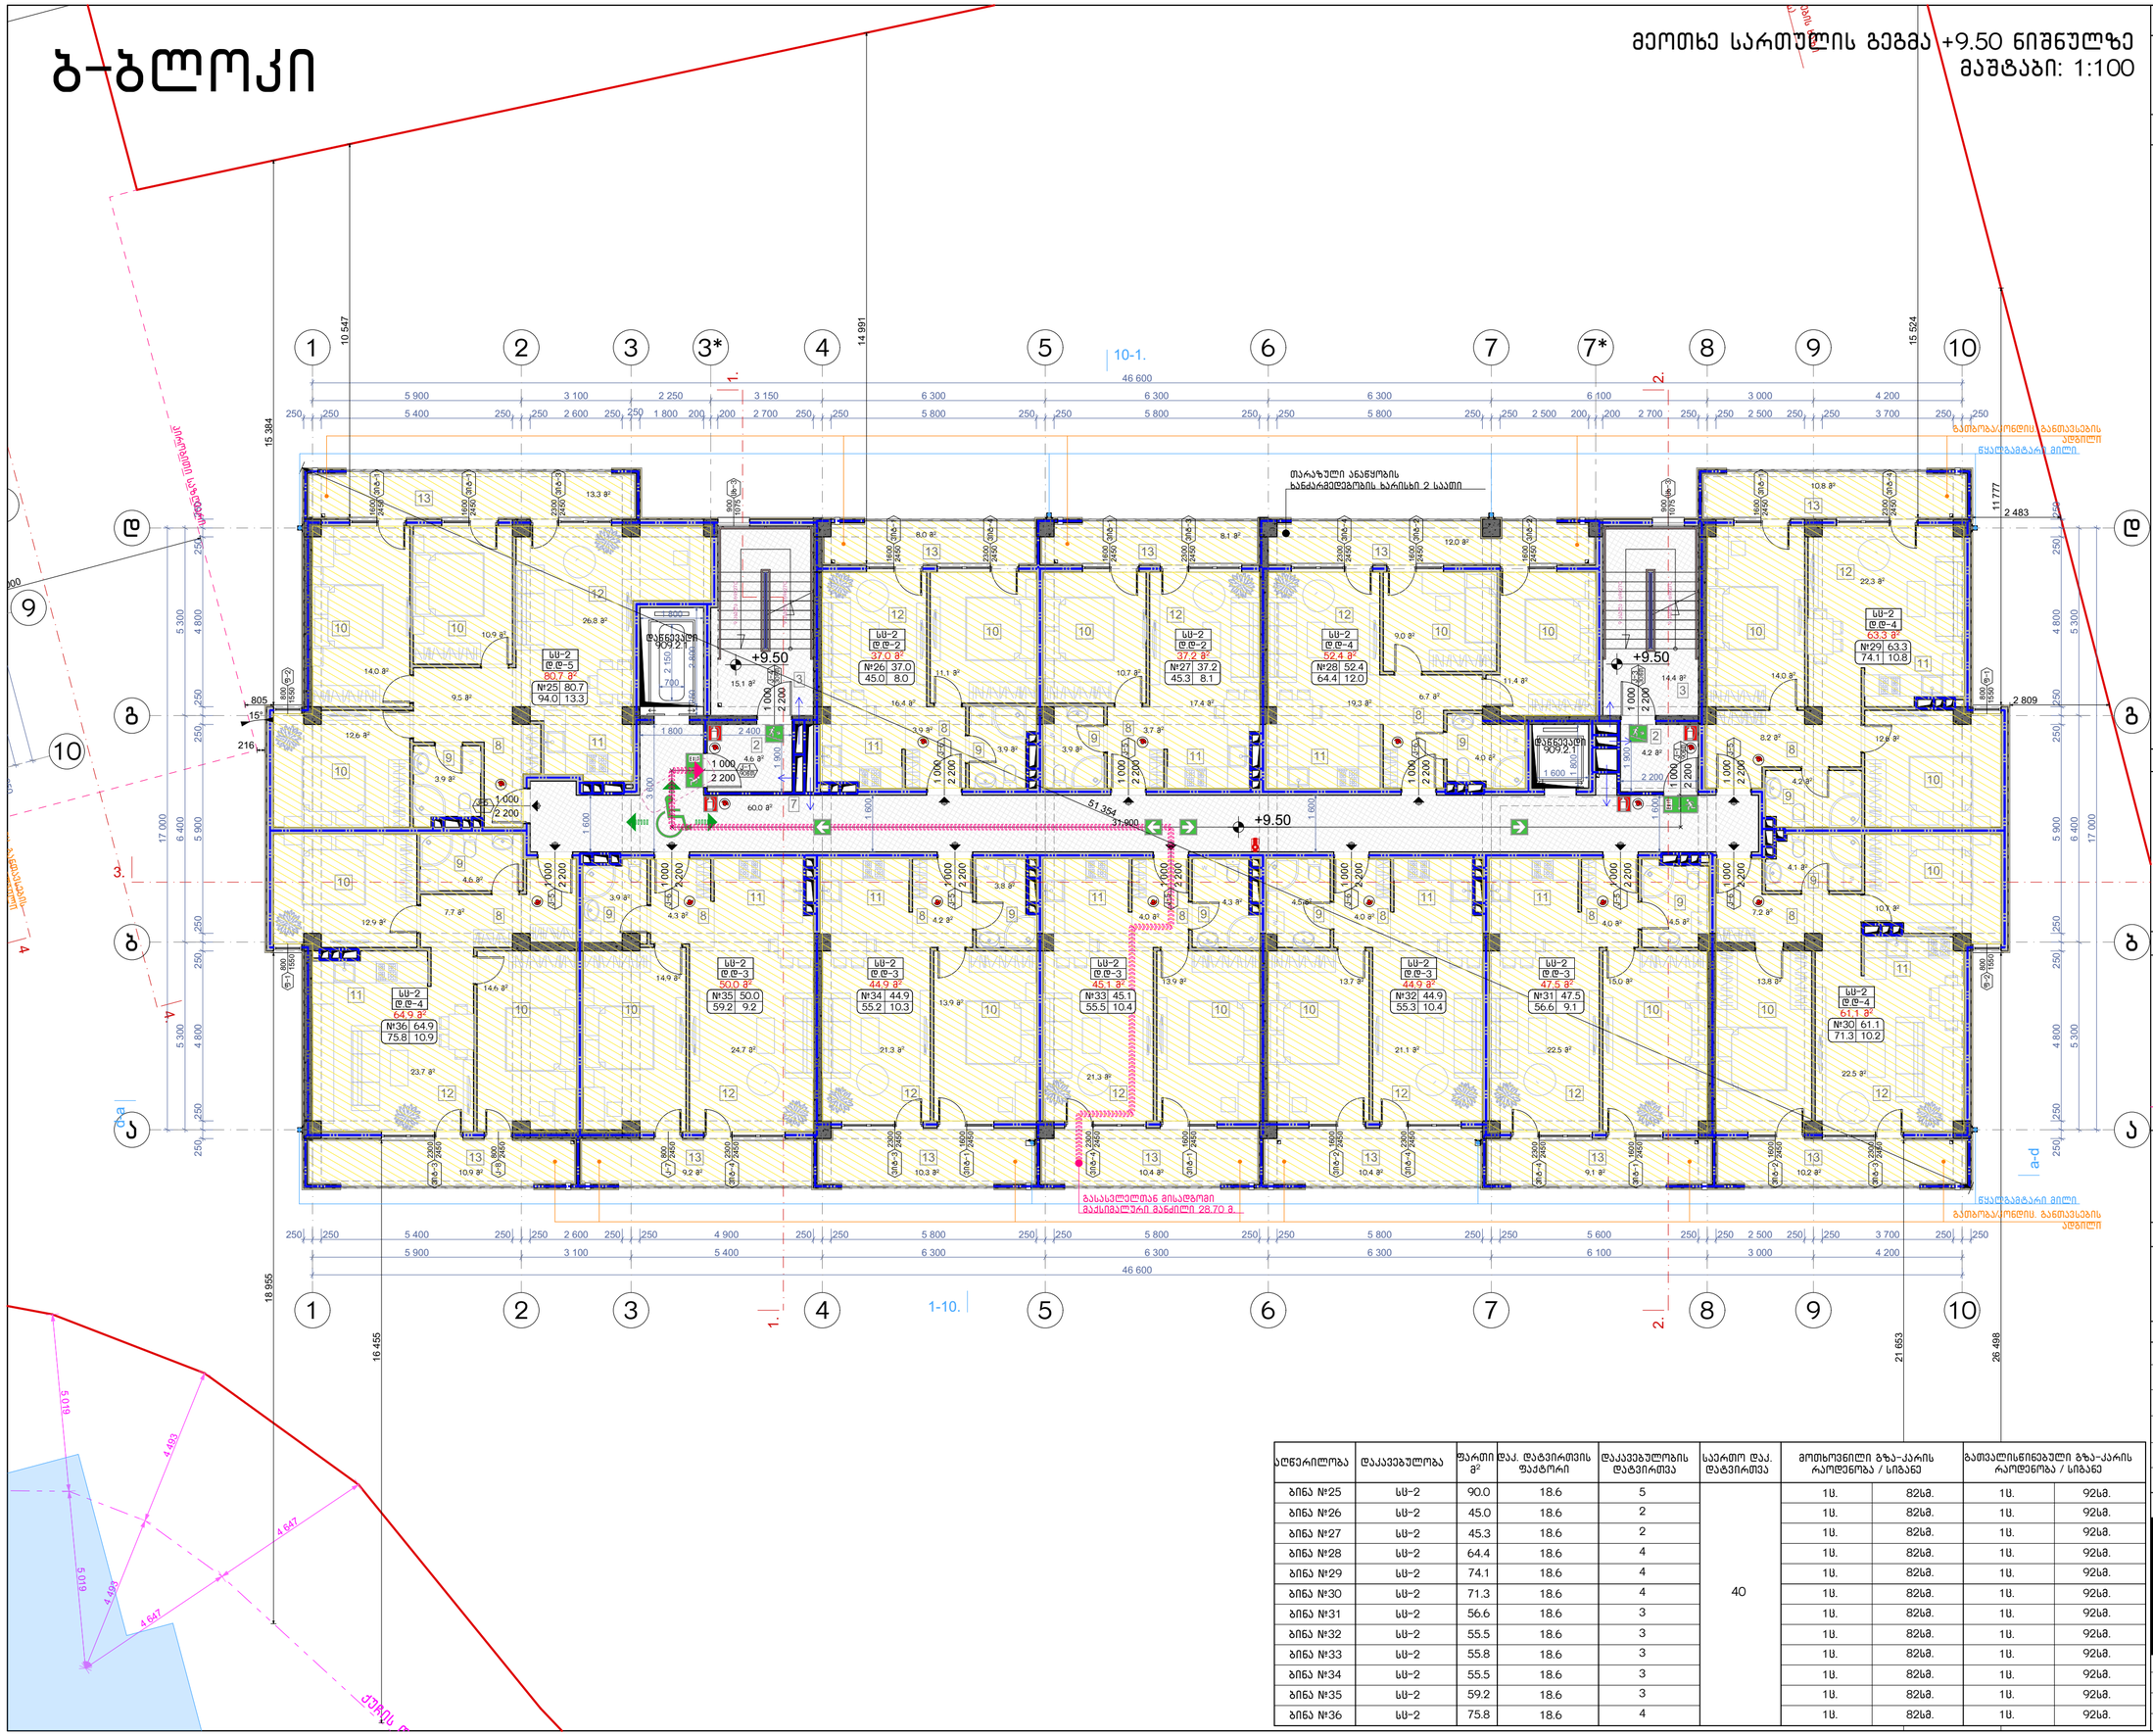

აღწერილობა	დაკავებულობა	ფართი მ²	დაკ. ტატვირთის ფაქტორი	დაკავებულობის ტატვირთვა	საერთო დაკ. ტატვირთვა	მოშხოვნილი გზა-კარის რაოდენობა / სიგანე		გათვალისწინებული გზა-კარის რაოდენობა / სიგანე	
ბინა №25	სს-2	90.0	18.6	5	40	1ც.	82სმ.	1ც.	92სმ.
ბინა №26	სს-2	45.0	18.6	2		1ც.	82სმ.	1ც.	92სმ.
ბინა №27	სს-2	45.3	18.6	2		1ც.	82სმ.	1ც.	92სმ.
ბინა №28	სს-2	64.4	18.6	4		1ც.	82სმ.	1ც.	92სმ.
ბინა №29	სს-2	74.1	18.6	4		1ც.	82სმ.	1ც.	92სმ.
ბინა №30	სს-2	71.3	18.6	4		1ც.	82სმ.	1ც.	92სმ.
ბინა №31	სს-2	56.6	18.6	3		1ც.	82სმ.	1ც.	92სმ.
ბინა №32	სს-2	55.5	18.6	3		1ც.	82სმ.	1ც.	92სმ.
ბინა №33	სს-2	55.8	18.6	3		1ც.	82სმ.	1ც.	92სმ.
ბინა №34	სს-2	55.5	18.6	3		1ც.	82სმ.	1ც.	92სმ.
ბინა №35	სს-2	59.2	18.6	3		1ც.	82სმ.	1ც.	92სმ.
ბინა №36	სს-2	75.8	18.6	4		1ც.	82სმ.	1ც.	92სმ.

ნახაზის დასახელება:

მეოთხე სართულის გეგმა +9.50 ნიშნულზე

ექსპლიკაცია:

2. ტამბური
3. ქიბის უჯრედი
7. დერეფანი
8. ჯოლი
9. სან.კვანძი
10. საძინებელი
11. სამზარეულო
12. საერთო ოთახი
13. აივანი

პირობითი ნიშნები:

- ნაკვეთის საზღვარი
- განაშენიანების რეგულირების ხაზი(უკანა ეზოსთვის)
- ჭრილის ხაზი
- არქიტექტურული ნიშნული

შენიშვნები

1. ნახაზში შეტანილი ყველა ცვლილება უნდა შეთანხმდეს პროექტის ავტორთან.
2. შენობის საპროექტო ნული (+0.00) ტოლია +391.80 აბსოლიტური ნიშნულის
3. პროექტში ყველა ზომა მოცემულია მილიმეტრებში.
4. პროექტი ბაკეთებულია დაკვეთის მიერ მოტანილი ტოპოგეგმის დაფუძველზე.

მისამართი

მრავალბინიანი საცხოვრებელი სახლის არქიტექტურული პროექტი
ქ.თბილისი, დასახლება დიდი დიღომი, IV მ/რ, კორპ. №25-ის მიმდებარედ, ნაკვეთი 04/025
საკ.კოდი: 01.10.07.004.066

პროექტის სახელწოდება

მრავალბინიანი საცხოვრებელი სახლის არქიტექტურული პროექტი

სტადია	პროექტი	არ
თანამდებობა	გვარი	ხელმოწერა
დირექტორი	გ.გენდელიანი	
არქიტექტორი	გ.გენდელიანი	
არქიტექტორი	ი. გოგოხია	
არქიტექტორი	დ. კომახიძე	

საპროექტოს ლოგო | მისამართი

BIJI ARCHITECTURE
BIJI ARCHITECTURE
ქ. თბილისი მავიშვილის №1ა
ტელ: 595 55-35-74 599 75-28-88

დაკვეთა №		მასშტაბი
სტადია	პროექტი	1:100
ფორმატი	ფურცლები	A.107
A-3	A-705	21/05/2021 წ.

ბ-ბლოკი

მეხუთე სართულის გეგმა +12.55 ნიშნულზე
მაშტაბი: 1:100

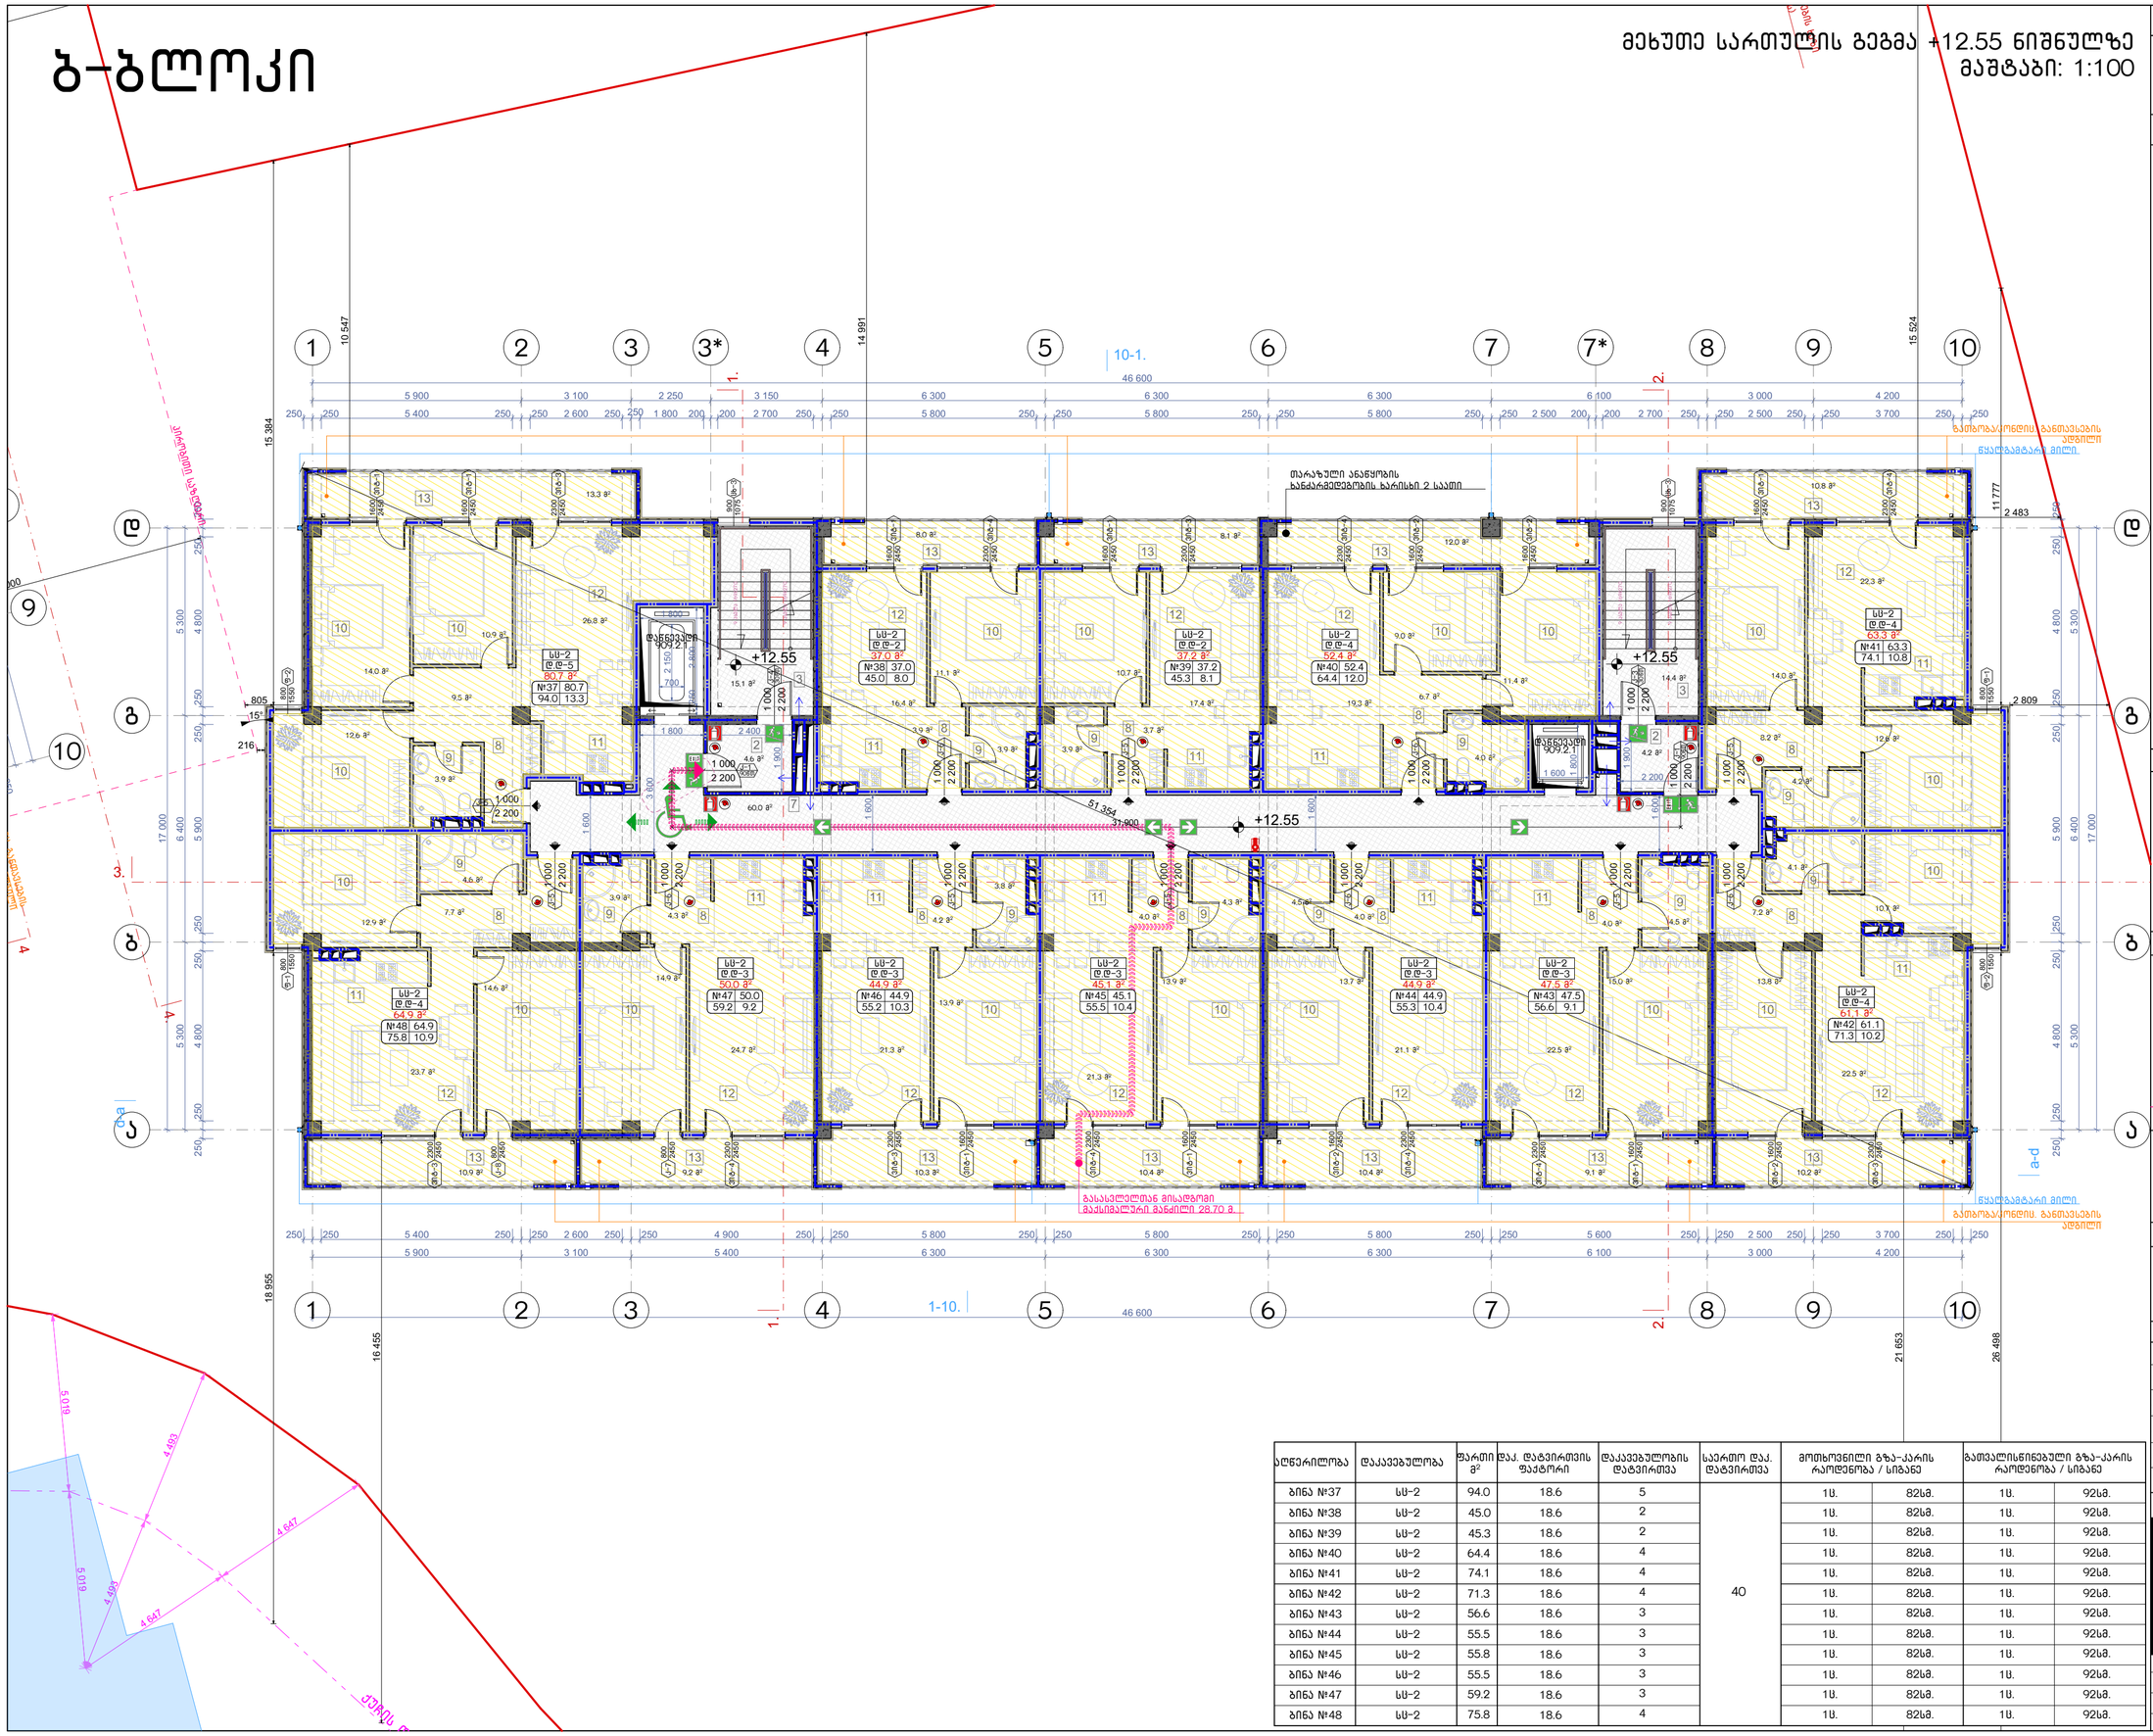

აღწერილობა	დაკავებულობა	ფართი მ²	დაკ. ტატვირთის ფაქტორი	დაკავებულობის ტატვირთვა	საერთო დაკ. ტატვირთვა	მოშხოვნილი გზა-კარის რაოდენობა / სიგანე		გათვალისწინებული გზა-კარის რაოდენობა / სიგანე	
ბინა №37	სს-2	94.0	18.6	5	40	1ც.	82სმ.	1ც.	92სმ.
ბინა №38	სს-2	45.0	18.6	2		1ც.	82სმ.	1ც.	92სმ.
ბინა №39	სს-2	45.3	18.6	2		1ც.	82სმ.	1ც.	92სმ.
ბინა №40	სს-2	64.4	18.6	4		1ც.	82სმ.	1ც.	92სმ.
ბინა №41	სს-2	74.1	18.6	4		1ც.	82სმ.	1ც.	92სმ.
ბინა №42	სს-2	71.3	18.6	4		1ც.	82სმ.	1ც.	92სმ.
ბინა №43	სს-2	56.6	18.6	3		1ც.	82სმ.	1ც.	92სმ.
ბინა №44	სს-2	55.5	18.6	3		1ც.	82სმ.	1ც.	92სმ.
ბინა №45	სს-2	55.8	18.6	3		1ც.	82სმ.	1ც.	92სმ.
ბინა №46	სს-2	55.5	18.6	3		1ც.	82სმ.	1ც.	92სმ.
ბინა №47	სს-2	59.2	18.6	3		1ც.	82სმ.	1ც.	92სმ.
ბინა №48	სს-2	75.8	18.6	4		1ც.	82სმ.	1ც.	92სმ.

ნახაზის დასახელება:

მეხუთე სართულის გეგმა +12.55 ნიშნულზე

ექსპლიკაცია:

2. ტამბური
3. ქიბის უჯრედი
7. დერეფანი
8. პოლი
9. სან.კვანძი
10. საძინებელი
11. სამზარეულო
12. საერთო ოთახი
13. აივანი

პირობითი ნიშნები:

- ნაკვეთის საზღვარი
- განაშენიანების რეგულირების ხაზი(უქანა ეზოსთვის)
- ჭრილის ხაზი
- არქიტექტურული ნიშნული

შენიშვნები

1. ნახაზში შეტანილი ყველა ცვლილება უნდა შეთანხმდეს პროექტის ავტორთან.
2. შენობის საპროექტო ნული (+0.00) ტოლია +391.80 აბსოლიტური ნიშნულის
3. პროექტში ყველა ზომა მოცემულია მილიმეტრებში.
4. პროექტი ბაკეთებულია დამკვეთის მიერ მოტანილი ტოპოგეგმის დაფუძველზე.

მისამართი

მრავალბინიანი საცხოვრებელი სახლის არქიტექტურული პროექტი
ქ.თბილისი, დასახლება დიდი დიღომი, IV მ/რ, კორპ. №25-ის მიმდებარედ, ნაკვეთი 04/025
საკ.კოდი: 01.10.07.004.066

პროექტის სახელწოდება

მრავალბინიანი საცხოვრებელი სახლის არქიტექტურული პროექტი

სტადია	პროექტი	არ
თანამდებობა	გვარი	ხელმოწერა
დირექტორი	გ.გენდელიანი	
არქიტექტორი	გ.გენდელიანი	
არქიტექტორი	ი. გოგოხია	
არქიტექტორი	დ. კომახიძე	

საპროექტოს ლოგო | მისამართი

BIJI ARCHITECTURE

ქ. თბილისი მავიშვილის №1ა

ტელ: 595 55-35-74 599 75-28-88

დაკვეთა №		მასშტაბი
სტადია	პროექტი	1:100
ფორმატი	ფურცლები	A.108
A-3	A-706	21/05/2021 წ.

ბ-ბლოკი

მეექვსე სართულის გეგმა +15.60 ნიშნულზე
მაშტაბი: 1:100

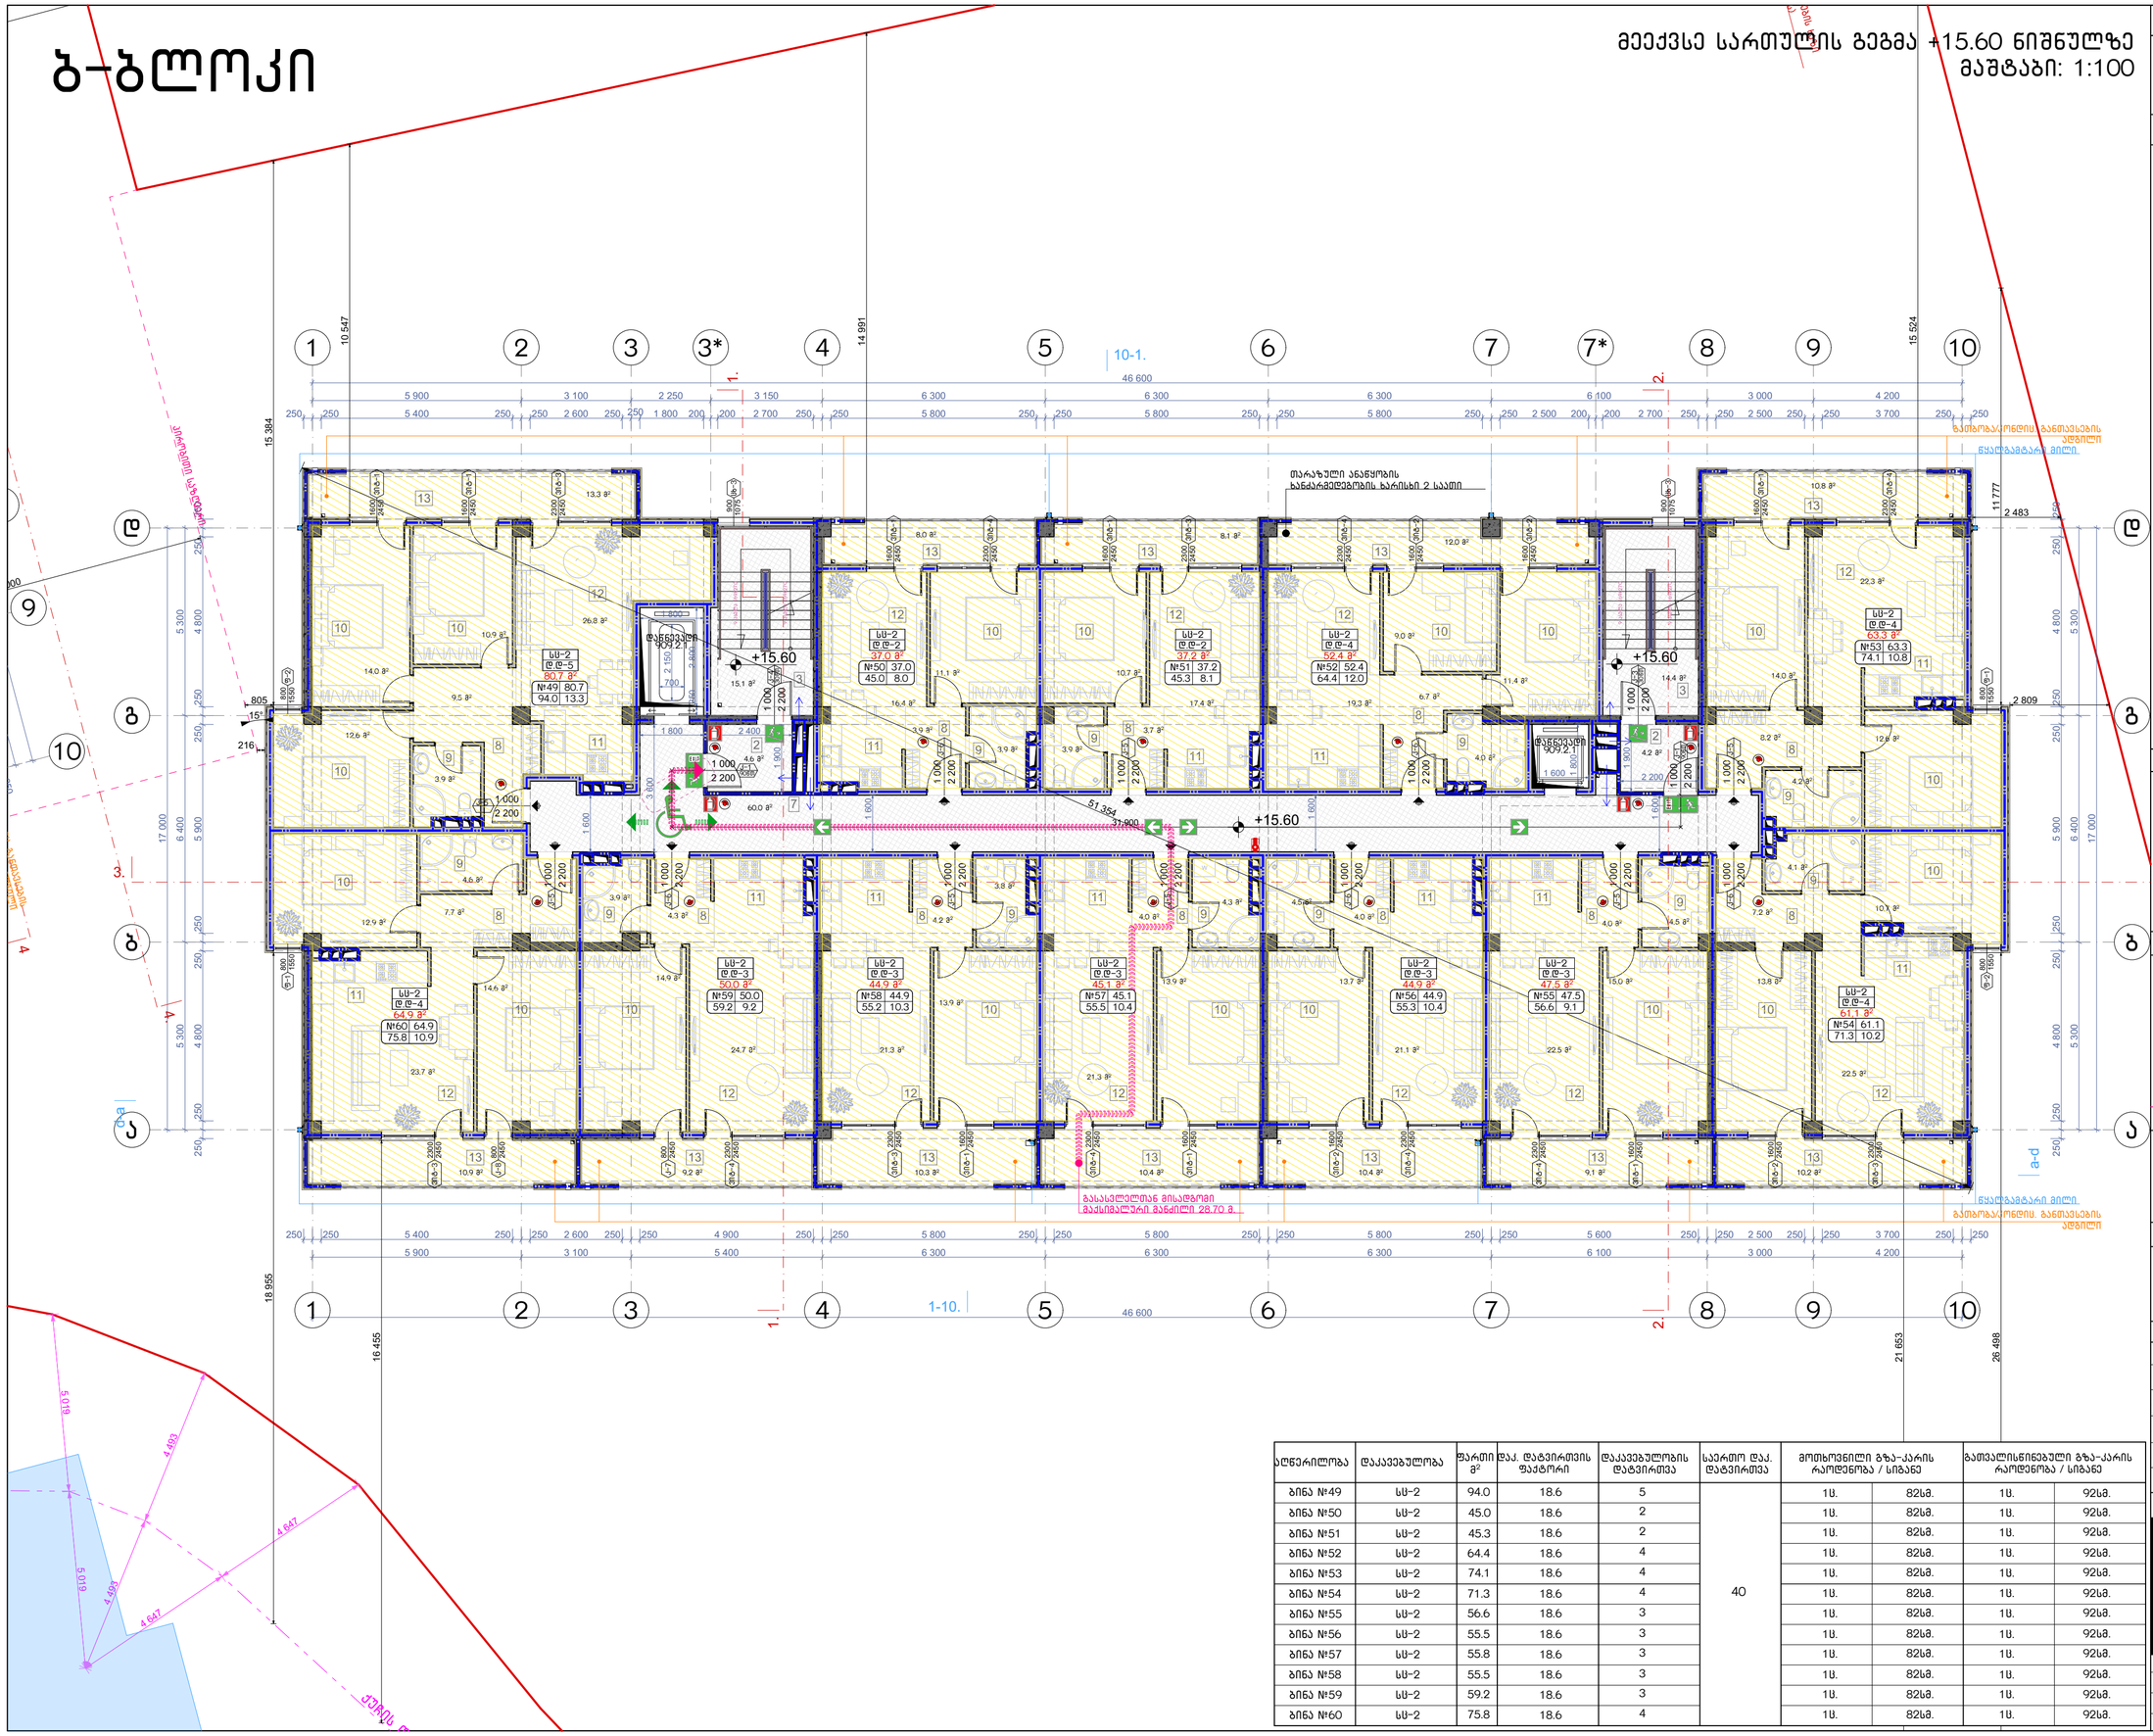

აღწერილობა	დაკავებულობა	ფართი მ²	დაკ. ტატვირთის ფაქტორი	დაკავებულობის ტატვირთვა	საერთო დაკ. ტატვირთვა	მოშხოვნილი გზა-კარის რაოდენობა / სიგანე		გათვალისწინებული გზა-კარის რაოდენობა / სიგანე	
ბინა №49	სს-2	94.0	18.6	5	40	1ც.	82სმ.	1ც.	92სმ.
ბინა №50	სს-2	45.0	18.6	2		1ც.	82სმ.	1ც.	92სმ.
ბინა №51	სს-2	45.3	18.6	2		1ც.	82სმ.	1ც.	92სმ.
ბინა №52	სს-2	64.4	18.6	4		1ც.	82სმ.	1ც.	92სმ.
ბინა №53	სს-2	74.1	18.6	4		1ც.	82სმ.	1ც.	92სმ.
ბინა №54	სს-2	71.3	18.6	4		1ც.	82სმ.	1ც.	92სმ.
ბინა №55	სს-2	56.6	18.6	3		1ც.	82სმ.	1ც.	92სმ.
ბინა №56	სს-2	55.5	18.6	3		1ც.	82სმ.	1ც.	92სმ.
ბინა №57	სს-2	55.8	18.6	3		1ც.	82სმ.	1ც.	92სმ.
ბინა №58	სს-2	55.5	18.6	3		1ც.	82სმ.	1ც.	92სმ.
ბინა №59	სს-2	59.2	18.6	3		1ც.	82სმ.	1ც.	92სმ.
ბინა №60	სს-2	75.8	18.6	4		1ც.	82სმ.	1ც.	92სმ.

ნახაზის დასახელება:

მეექვსე სართულის გეგმა +15.60 ნიშნულზე

ექსპლიკაცია:

2. ტამბური
3. ქიბის უჯრედი
7. დერეფანი
8. ჯოლი
9. სან.კვანძი
10. საძინებელი
11. სამზარეულო
12. საერთო ოთახი
13. აივანი

პირობითი ნიშნები:

- ნაკვეთის საზღვარი
- განაშენიანების რეგულირების ხაზი(უქანა ეზოსთვის)
- ჭრილის ხაზი
- არქიტექტურული ნიშნული

შენიშვნები

1. ნახაზში შეტანილი ყველა ცვლილება უნდა შეთანხმდეს პროექტის ავტორთან.
2. შენობის საპროექტო ნული (+0.00) ტოლია +391.80 აბსოლიტური ნიშნულის
3. პროექტში ყველა ზომა მოცემულია მილიმეტრებში.
4. პროექტი გაკეთებულია დამკვეთის მიერ მოტანილი ტოპოგეგმის დაფუძველზე.

მისამართი

მრავალბინიანი საცხოვრებელი სახლის არქიტექტურული პროექტი
ქ.თბილისი, დასახლება დიდი დიღომი, IV მ/რ, კორპ. №25-ის მიმდებარედ, ნაკვეთი 04/025
საკ.კოდი: 01.10.07.004.066

პროექტის სახელწოდება

მრავალბინიანი საცხოვრებელი სახლის არქიტექტურული პროექტი

სტადია	პროექტი	არ
თანამდებობა	გვარი	ხელმოწერა
დირექტორი	გ.გენდელიანი	
არქიტექტორი	გ.გენდელიანი	
არქიტექტორი	ი. გოგოხია	
არქიტექტორი	დ. კომახიძე	

საპროექტოს ლოგო | მისამართი

BIJI ARCHITECTURE

ქ. თბილისი მაყვებლის №1ა

ტელ: 595 55-35-74, 599 75-28-88

დაკვეთა №		მასშტაბი
სტადია	პროექტი	1:100
ფორმატი	ფურცლები	A.109
A-3	A-707	21/05/2021 წ.

ბ-ბლოკი

მეშვიდე სართულის გეგმა +18.65 ნიშნულზე
მაშტაბი: 1:100

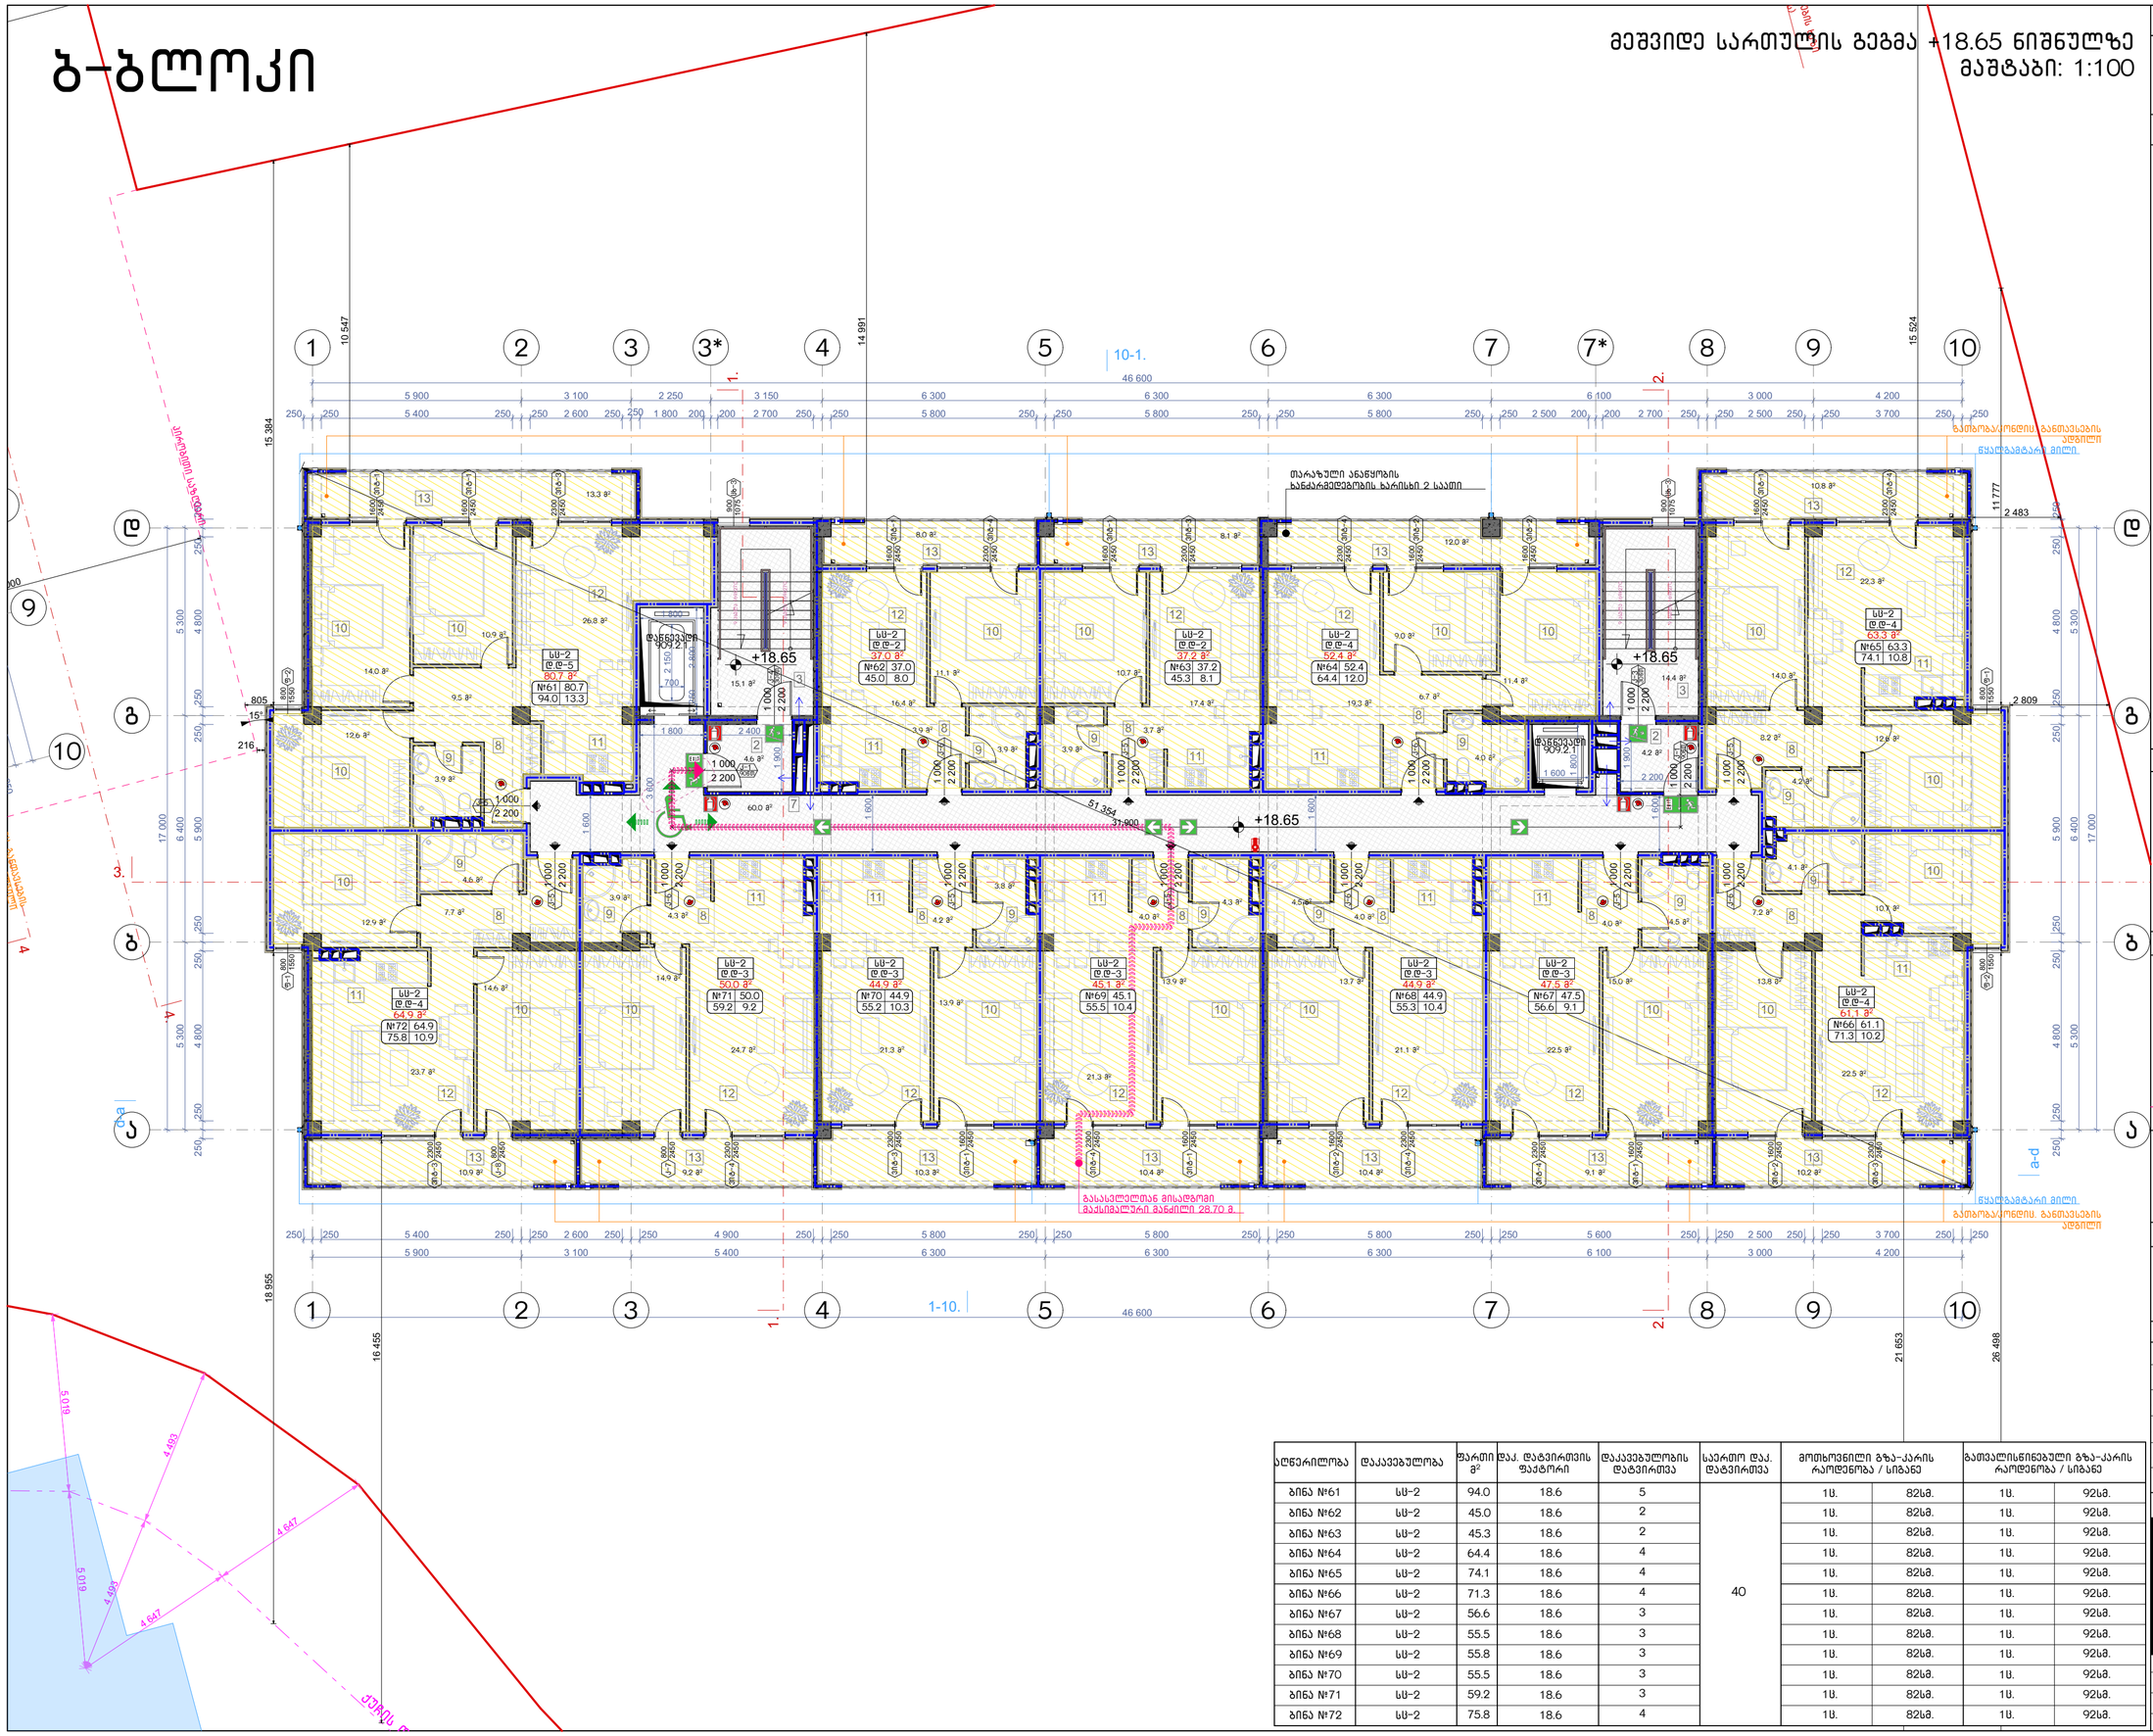

აღწერილობა	დაკავებულობა	ფართი მ²	დაკ. ტატვირთის ფაქტორი	დაკავებულობის ტატვირთვა	საერთო დაკ. ტატვირთვა	მოშხოვნილი გზა-კარის რაოდენობა / სიგანე		გათვალისწინებული გზა-კარის რაოდენობა / სიგანე	
ბინა №61	სს-2	94.0	18.6	5	40	1ც.	82სმ.	1ც.	92სმ.
ბინა №62	სს-2	45.0	18.6	2		1ც.	82სმ.	1ც.	92სმ.
ბინა №63	სს-2	45.3	18.6	2		1ც.	82სმ.	1ც.	92სმ.
ბინა №64	სს-2	64.4	18.6	4		1ც.	82სმ.	1ც.	92სმ.
ბინა №65	სს-2	74.1	18.6	4		1ც.	82სმ.	1ც.	92სმ.
ბინა №66	სს-2	71.3	18.6	4		1ც.	82სმ.	1ც.	92სმ.
ბინა №67	სს-2	56.6	18.6	3		1ც.	82სმ.	1ც.	92სმ.
ბინა №68	სს-2	55.5	18.6	3		1ც.	82სმ.	1ც.	92სმ.
ბინა №69	სს-2	55.8	18.6	3		1ც.	82სმ.	1ც.	92სმ.
ბინა №70	სს-2	55.5	18.6	3		1ც.	82სმ.	1ც.	92სმ.
ბინა №71	სს-2	59.2	18.6	3		1ც.	82სმ.	1ც.	92სმ.
ბინა №72	სს-2	75.8	18.6	4		1ც.	82სმ.	1ც.	92სმ.

ნახაზის დასახელება:

მეექვსე სართულის გეგმა +18.65 ნიშნულზე

ექსპლიკაცია:

2. ტამბური
3. ქიბის უჯრედი
7. დერეფანი
8. ჯოლი
9. სან.კვანძი
10. საძინებელი
11. სამზარეულო
12. საერთო ოთახი
13. აივანი

პირობითი ნიშნები:

- ნაკვეთის საზღვარი
- განაშენიანების რეგულირების ხაზი(უქანა ეზოსთვის)
- ჭრილის ხაზი
- არქიტექტურული ნიშნული

შენიშვნები

1. ნახაზში შეტანილი ყველა ცვლილება უნდა შეთანხმდეს პროექტის ავტორთან.
2. შენობის საპროექტო ნული (+0.00) ტოლია +391.80 აბსოლიტური ნიშნულის
3. პროექტში ყველა ზომა მოცემულია მილიმეტრებში.
4. პროექტი გაკეთებულია დაკვეთის მიერ მოტანილი ტოპოგეგმის დაფუძველზე.

მისამართი

მრავალბინიანი საცხოვრებელი სახლის არქიტექტურული პროექტი
ქ.თბილისი, დასახლება დიდი დიღომი, IV მ/რ, კორპ. №25-ის მიმდებარედ, ნაკვეთი 04/025
საკ.კოდი: 01.10.07.004.066

პროექტის სახელწოდება

მრავალბინიანი საცხოვრებელი სახლის არქიტექტურული პროექტი

სტადია	პროექტი	არ
თანამდებობა	გეპარი	ხელმოწერა
დირექტორი	გ.გენდელიანი	
არქიტექტორი	გ.გენდელიანი	
არქიტექტორი	ი. გოგოხია	
არქიტექტორი	დ. კომახიძე	

საპროექტოს ლოგო: მისამართი

BIJI ARCHITECTURE
ქ. თბილისი მავიშვილის №1ა
ტელ: 595 55-35-74 599 75-28-88

დაკვეთა №		მასშტაბი
სტადია	პროექტი	1:100
ფორმატი	ფურცლები	A.110
A-3	A-708	21/05/2021 წ.

ბ-ბლოკი

მერვე სართულის გეგმა +21.70 ნიშნულზე
მაშტაბი: 1:100

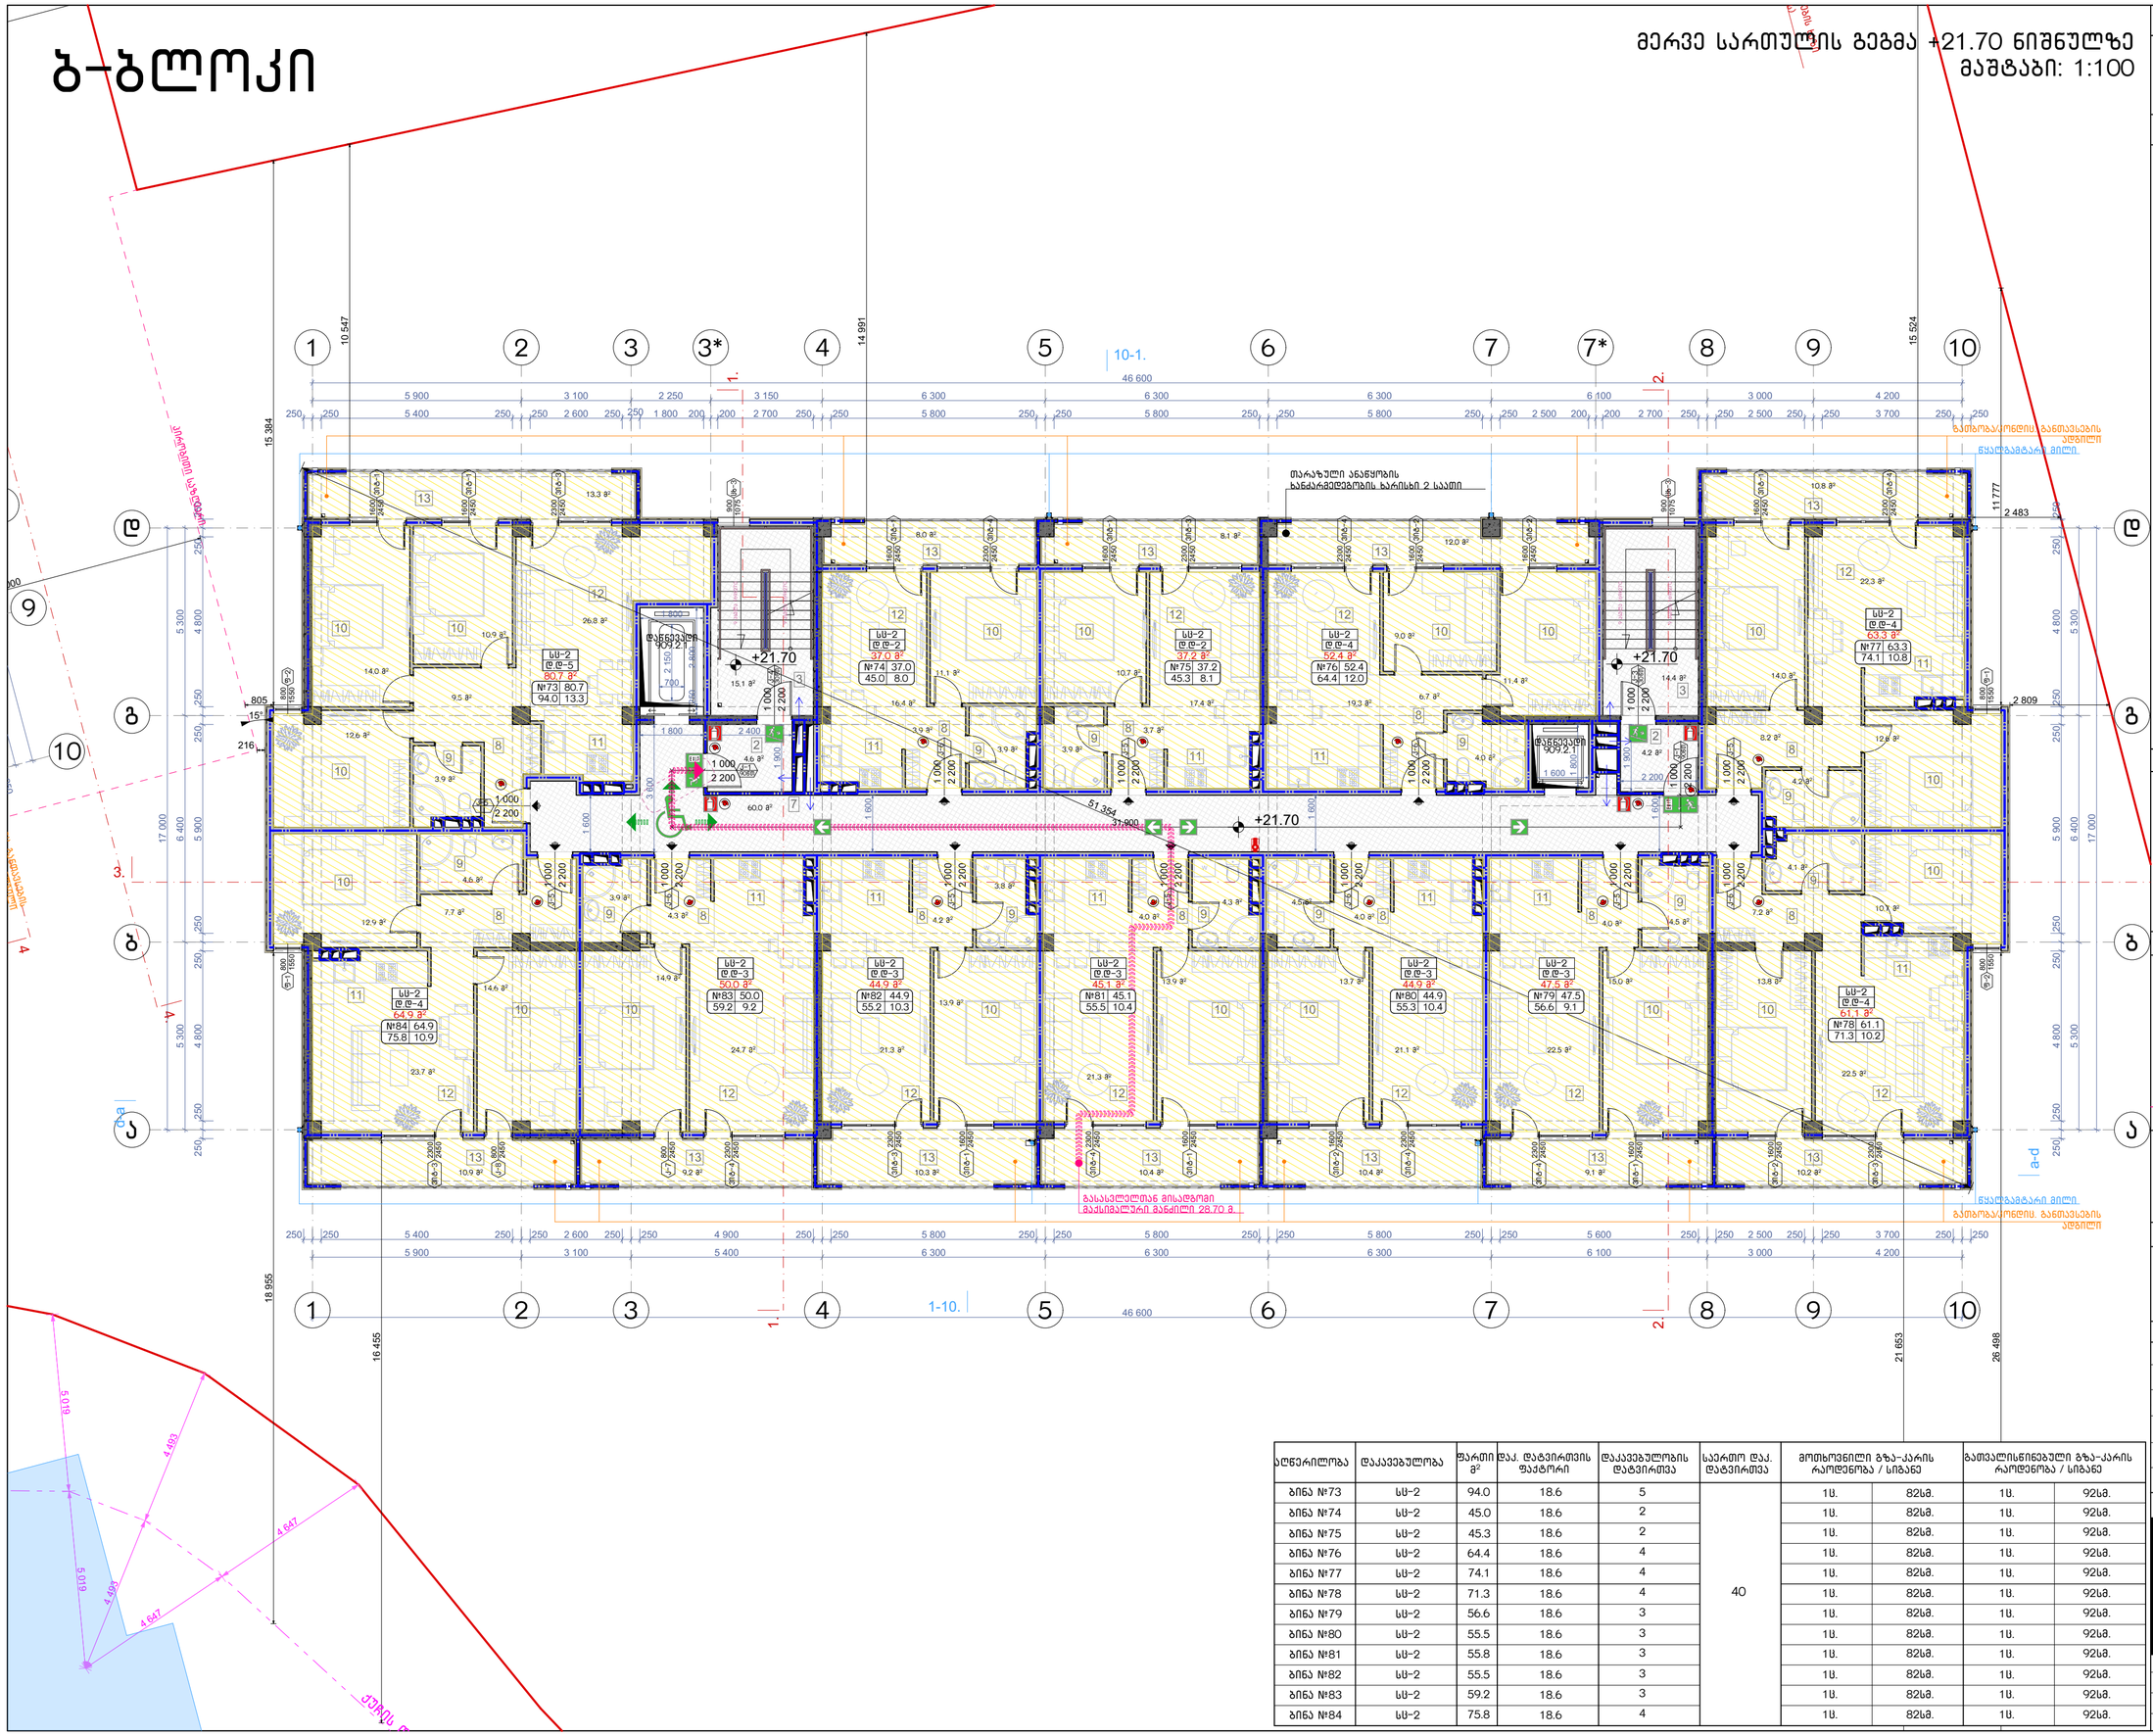
1
2
3
3*
4
5
6
7
7*
8
9
10
10-1.
1-10.
1.
2.
46 600
15 524
14 991
10 547
16 384
18 955
16 455
21 653
26 498
11 777
2 483
2 809
ა
ბ
გ
დ
+21.70
თარაზული ანაწყობის ხანძარმედეგობის ხარისხი 2 საათი
ზედნადები ფილა
ელექტრომავთული
ელექტრომავთული
ელექტრომავთული

ბ-ბლოკი

მესხრე სართულის გეგმა +24.75 ნიშნულზე
მაშტაბი: 1:100

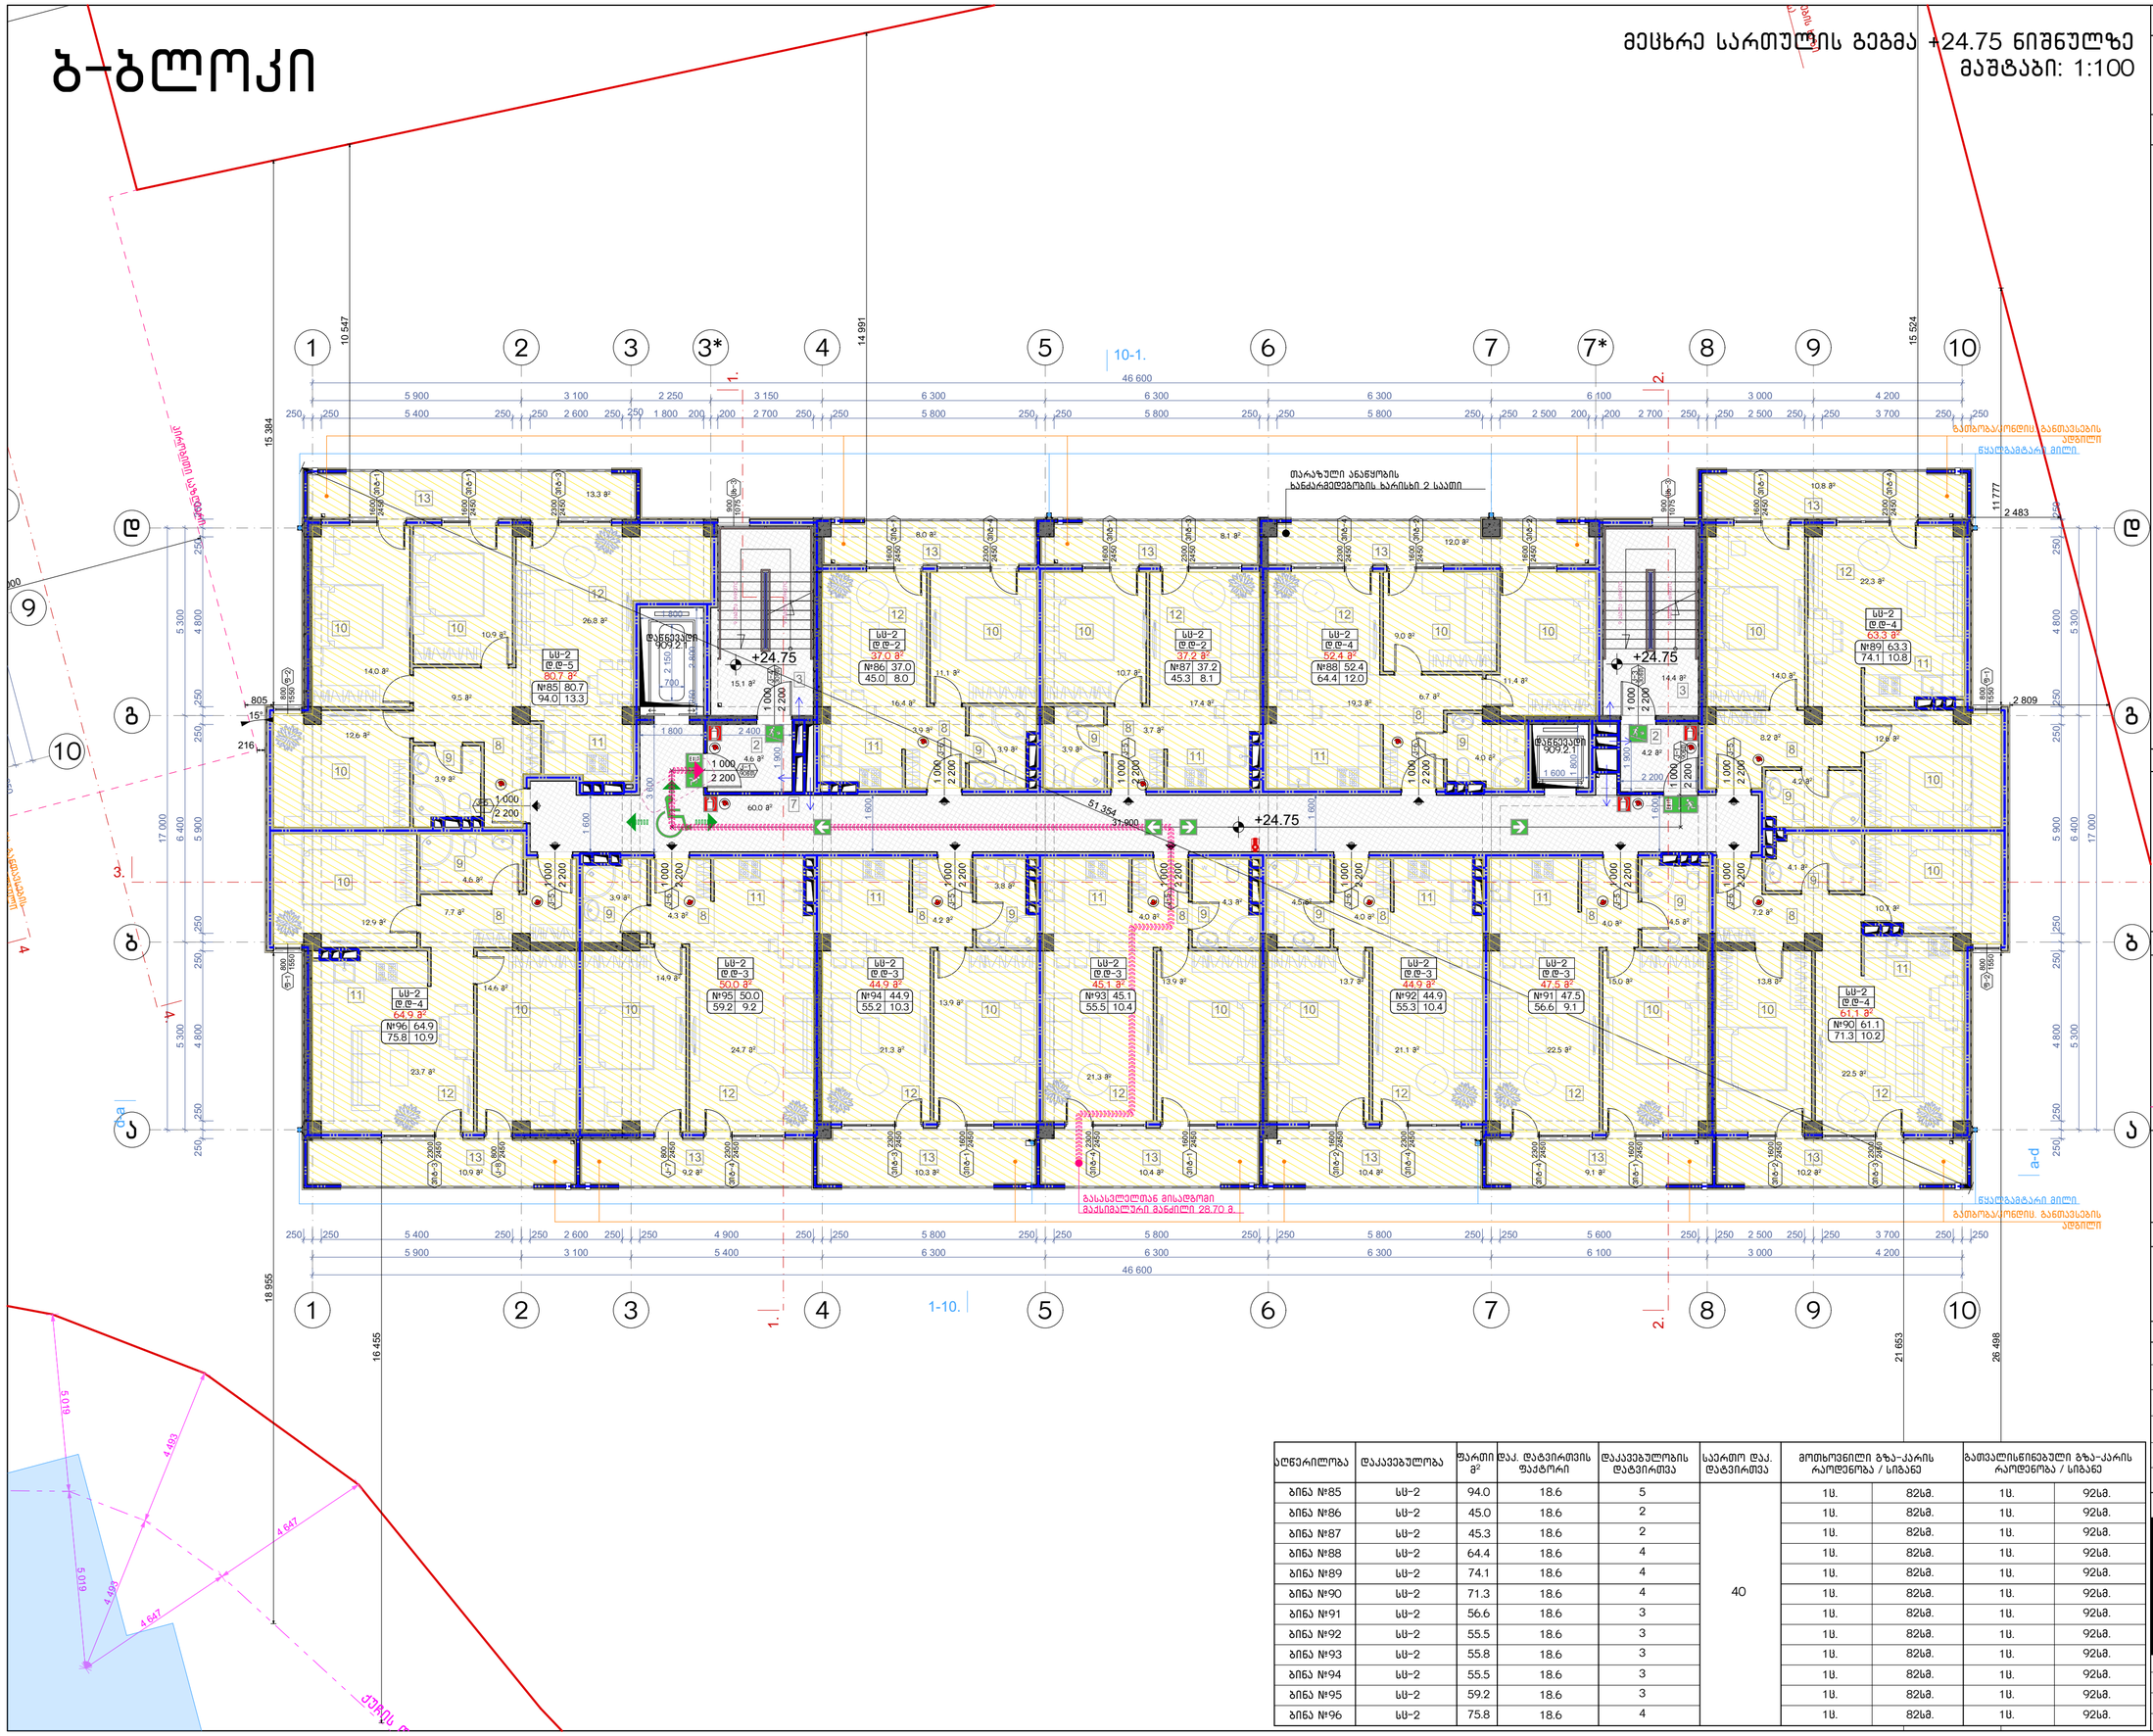

ოთახი	დაკავებულობა	ფართი მ²	დაკ. ტატვირთის ფაქტორი	დაკავებულობის ტატვირთვა	საერთო დაკ. ტატვირთვა	მოშხოვნილი გზა-კარის რაოდენობა / სიგანე		გათვალისწინებული გზა-კარის რაოდენობა / სიგანე	
ბინა №85	სს-2	94.0	18.6	5	40	1ც.	82სმ.	1ც.	92სმ.
ბინა №86	სს-2	45.0	18.6	2		1ც.	82სმ.	1ც.	92სმ.
ბინა №87	სს-2	45.3	18.6	2		1ც.	82სმ.	1ც.	92სმ.
ბინა №88	სს-2	64.4	18.6	4		1ც.	82სმ.	1ც.	92სმ.
ბინა №89	სს-2	74.1	18.6	4		1ც.	82სმ.	1ც.	92სმ.
ბინა №90	სს-2	71.3	18.6	4		1ც.	82სმ.	1ც.	92სმ.
ბინა №91	სს-2	56.6	18.6	3		1ც.	82სმ.	1ც.	92სმ.
ბინა №92	სს-2	55.5	18.6	3		1ც.	82სმ.	1ც.	92სმ.
ბინა №93	სს-2	55.8	18.6	3		1ც.	82სმ.	1ც.	92სმ.
ბინა №94	სს-2	55.5	18.6	3		1ც.	82სმ.	1ც.	92სმ.
ბინა №95	სს-2	59.2	18.6	3		1ც.	82სმ.	1ც.	92სმ.
ბინა №96	სს-2	75.8	18.6	4		1ც.	82სმ.	1ც.	92სმ.

ნახაზის დასახელება:

მესხრე სართულის გეგმა +24.75 ნიშნულზე

ექსპლიკაცია:

2. ტამბური
3. ქიბის უჯრედი
7. დერეფანი
8. ჯოლი
9. სან.კვანძი
10. საძინებელი
11. სამზარეულო
12. საერთო ოთახი
13. აივანი

პირობითი ნიშნები:

- ნაკვეთის საზღვარი
- განაშენიანების რეგულირების ხაზი(უქანა ეზოსთვის)
- ჭრილის ხაზი
- არქიტექტურული ნიშნული

შენიშვნები

1. ნახაზში შეტანილი ყველა ცვლილება უნდა შეთანხმდეს პროექტის ავტორთან.
2. შენობის საპროექტო ნული (+0.00) ტოლია +391.80 აბსოლიტური ნიშნულის
3. პროექტში ყველა ზომა მოცემულია მილიმეტრებში.
4. პროექტი გაკეთებულია დამკვეთის მიერ მოტანილი ტოპოგეგმის დაფუძველზე.

მისამართი

მრავალბინიანი საცხოვრებელი სახლის არქიტექტურული პროექტი
ქ.თბილისი, დასახლება დიდი დიღომი, IV მ/რ, კორპ. №25-ის მიმდებარედ,
ნაკვეთი 04/025
საკ.კოდი: 01.10.07.004.066

პროექტის სახელწოდება

მრავალბინიანი საცხოვრებელი სახლის არქიტექტურული პროექტი

სტადია	პროექტი	არ
თანამდებობა	გვპარი	ხელმოწერა
დირექტორი	გ.გენდელიანი	
არქიტექტორი	გ.გენდელიანი	
არქიტექტორი	ი. გოგოხია	
არქიტექტორი	დ. კომახიძე	

საპროექტო ლოგო: BIJI ARCHITECTURE

მისამართი: ქ. თბილისი მაყვებლის №1ა

ტელ: 595 55-35-74, 599 75-28-88

დაკვეთა №		მასშტაბი
სტადია	პროექტი	1:100
ფორმატი	ფურცლები	A.112
A-3	A-710	21/05/2021 წ.

ბ-ბლოკი

მეცხრე სართულის გეგმა +24.75 ნიშნულზე
მაშტაბი: 1:100

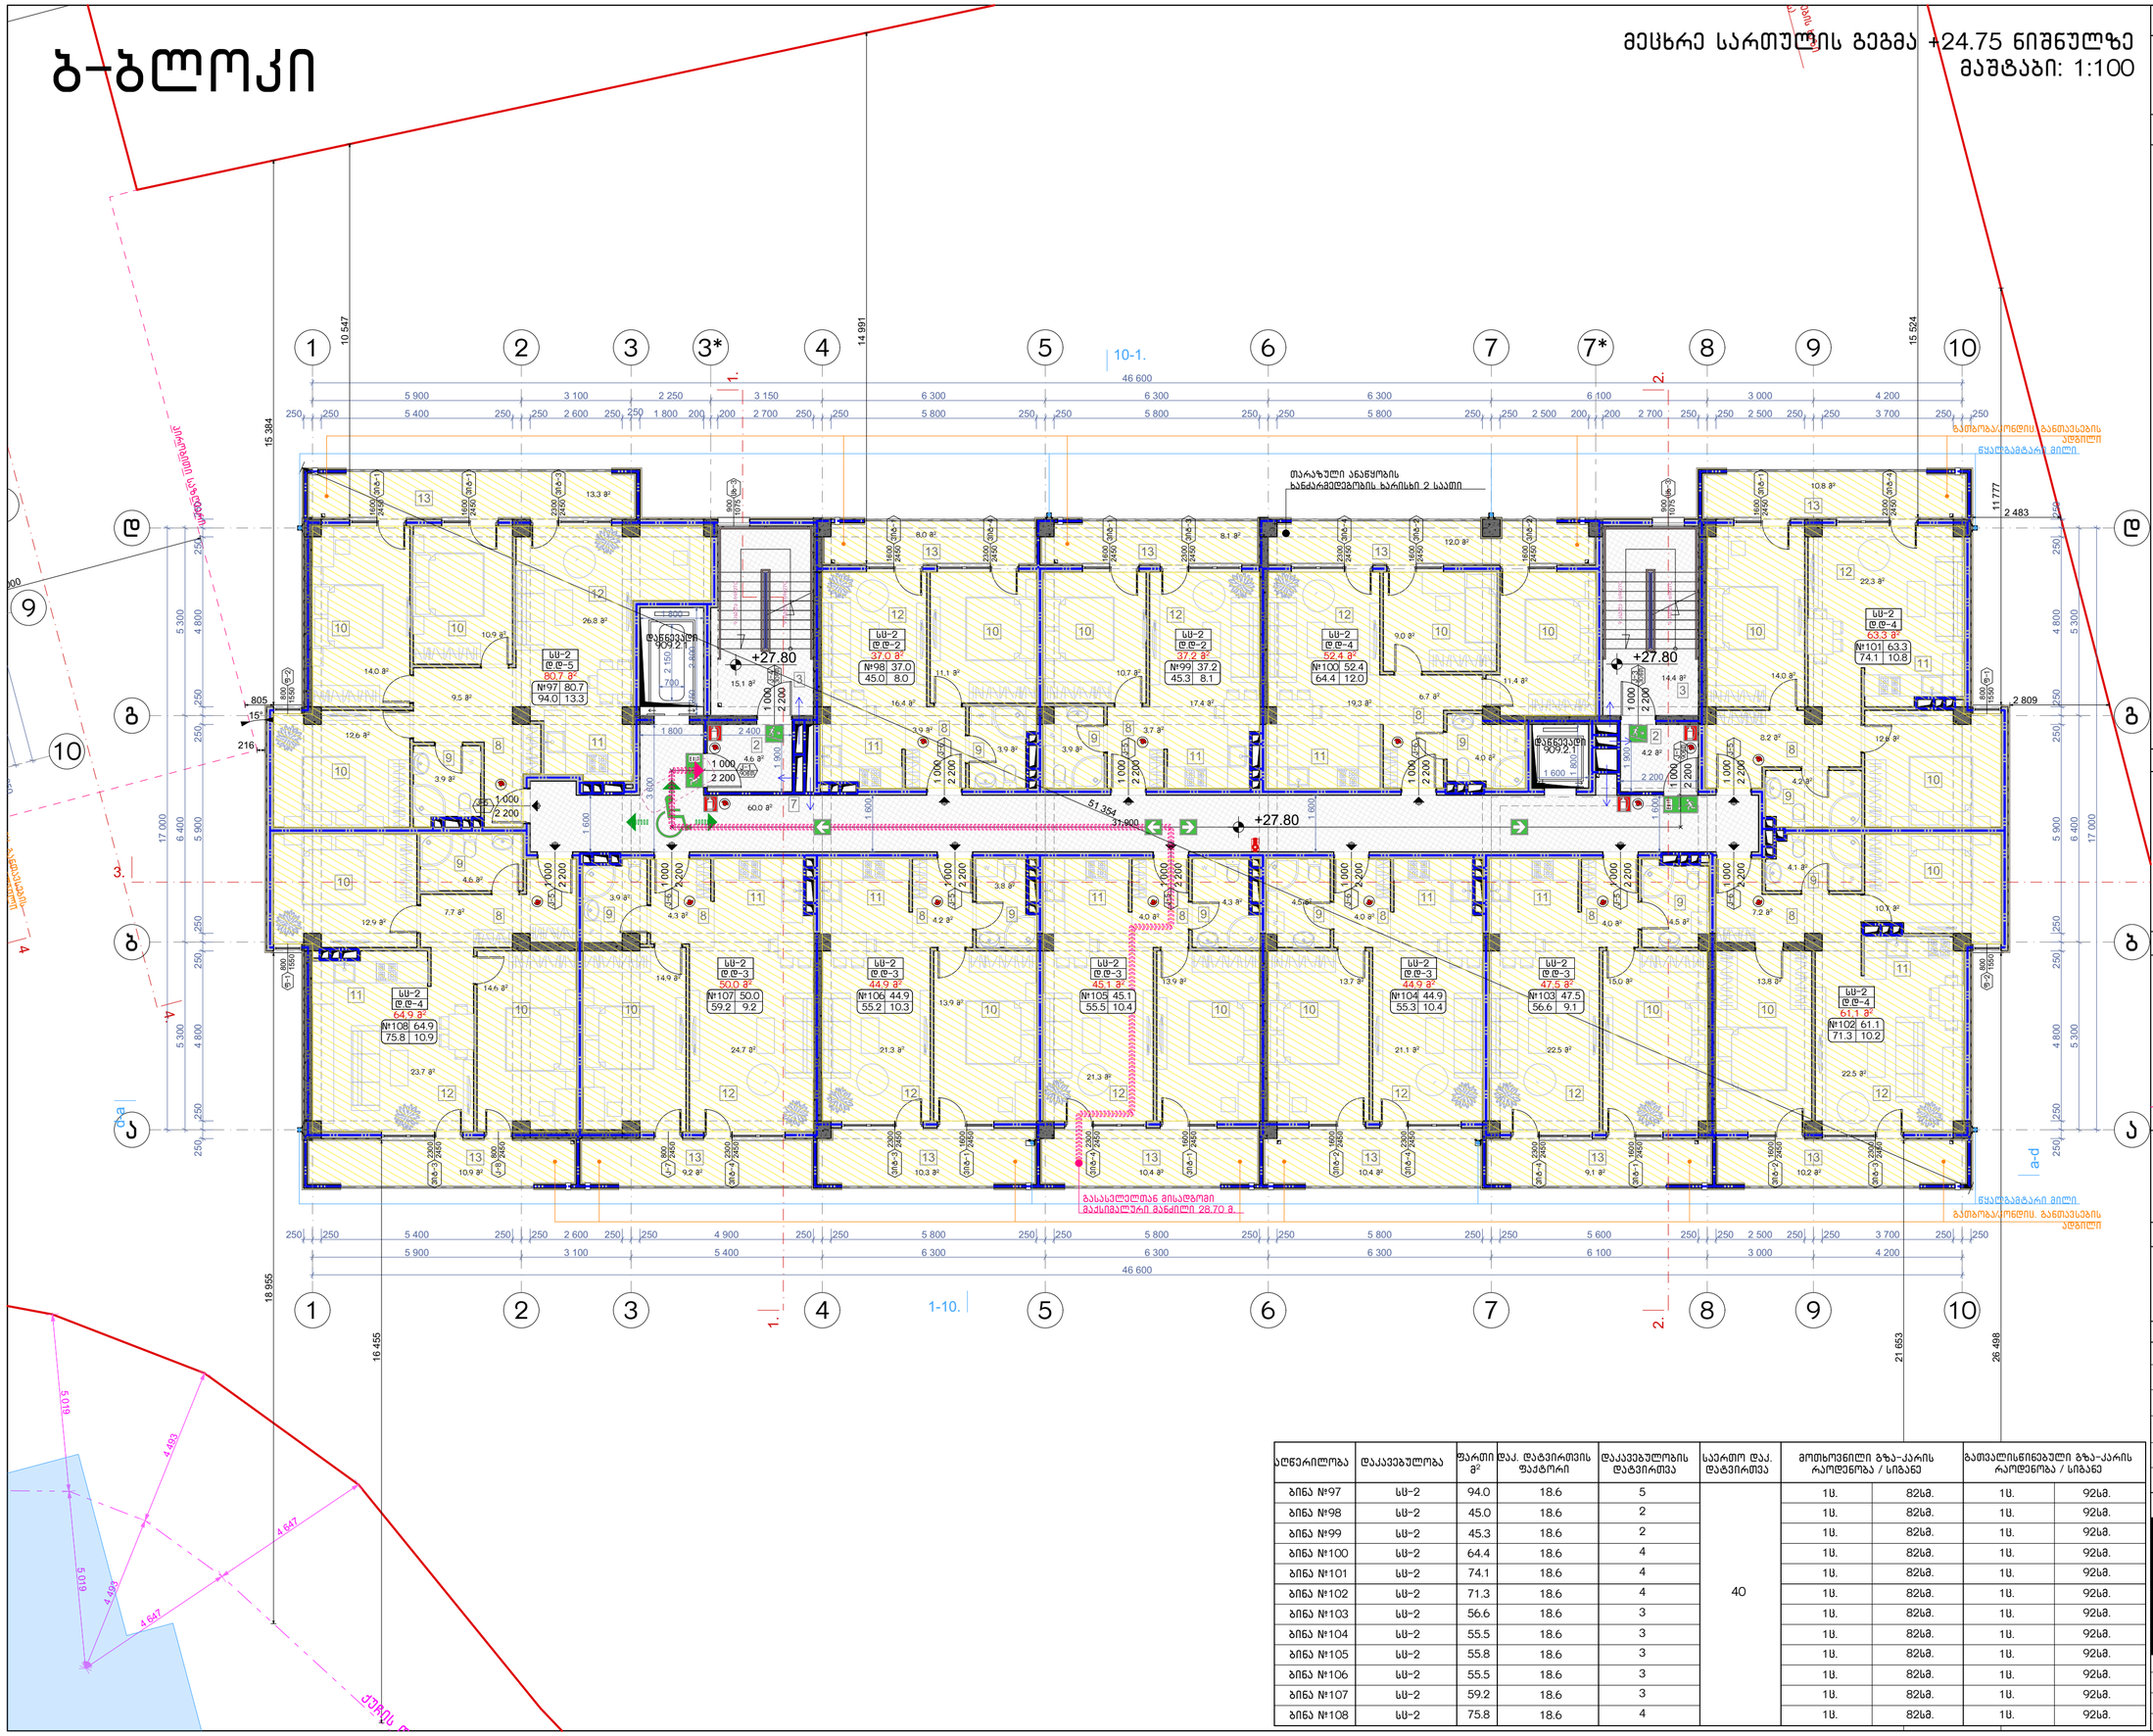
1
2
3
3*
4
5
6
7
7*
8
9
10
10-1.
1-10.
1.
2.
46.600
15.384
18.955
10.547
14.991
15.524
11.777
2.483
2.809
16.455
21.653
26.498
+27.80
51.354
37.900
60.0 მ²
ბ
ბ-a
a-d
დ
გ
ა
3.
4.
ქირფლიტის საზღვარი
ზ.ნაკვეთის საზღვარი
ზ.ნაკვეთის საზღვარი
ჭარბტენიანი ზონა
ჭარბტენიანი ზონა
ჭარბტენიანი ზონა

ბ-ბლოკი

მეთერთმეტე სართულის გეგმა +30.85 ნიშნულზე
მაშტაბი: 1:100

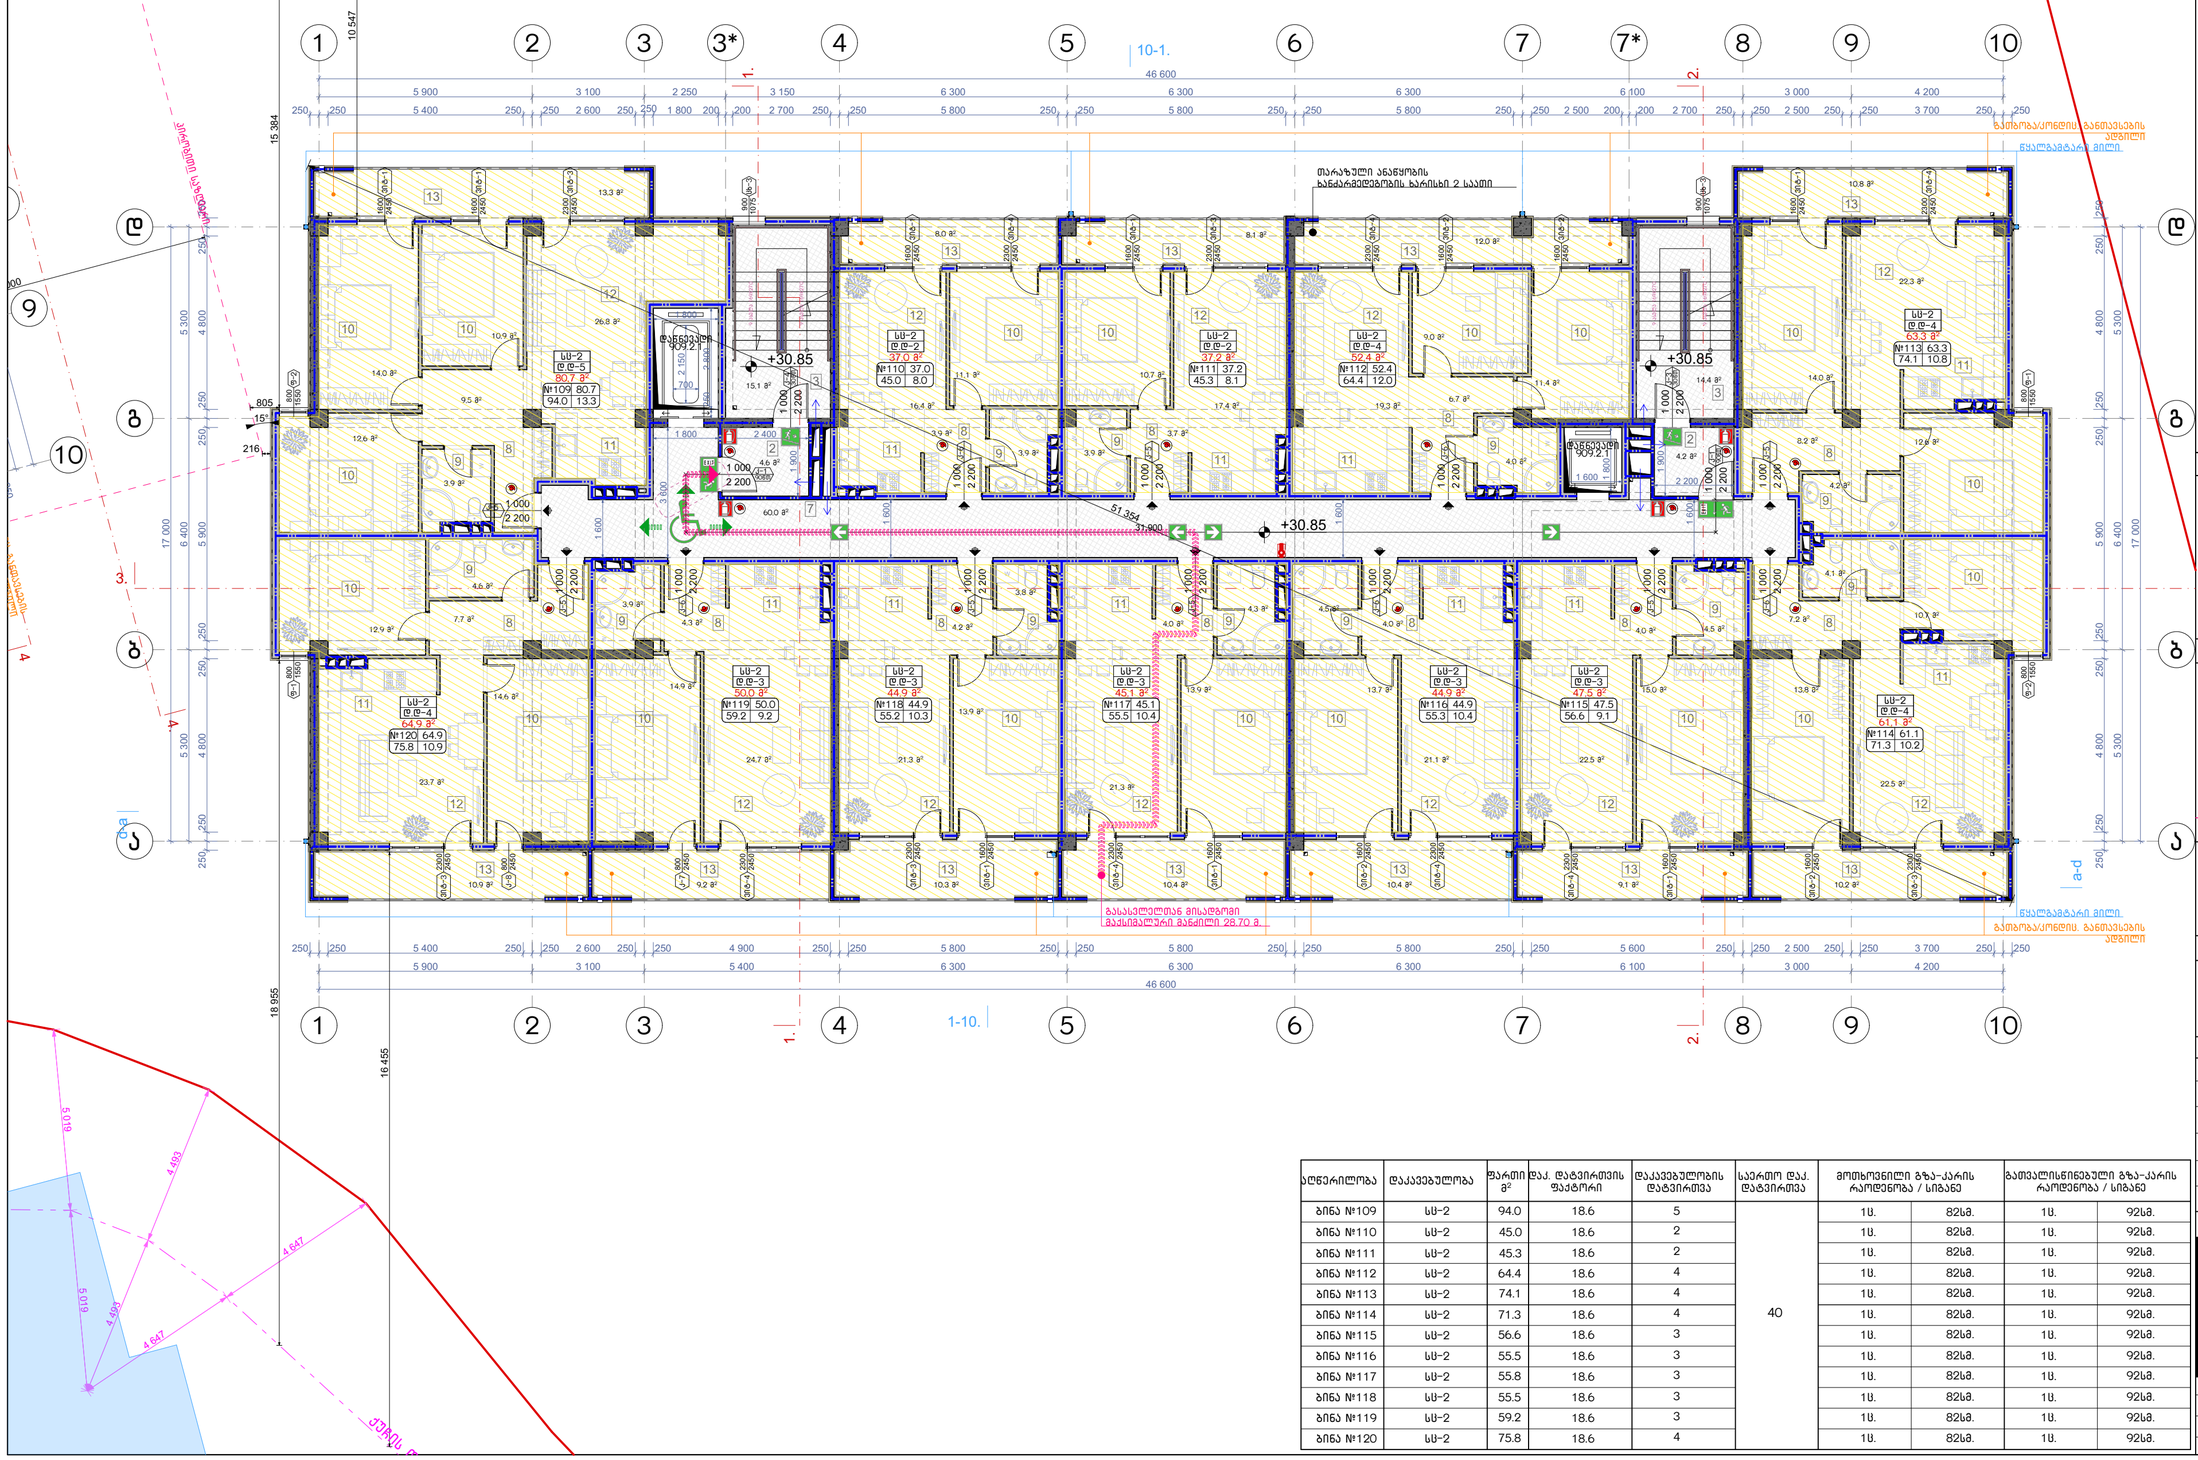
1
2
3
3*
4
5
6
7
7*
8
9
10
1-.
2-.
10-1.
1-10.
46.600
ბ
ბ-a
a
a-d
+30.85
თარაზული ანაწყობის ხანძარმედეგობის ხარისხი 2 საათი
ევაკუაციის სავალი ნაწილი
ევაკუაციის სავალი ნაწილი
ევაკუაციის სავალი ნაწილ

ბ-ბლოკი

მეთორმეტე სართულის გეგმა +33.90 ნიშნულზე
მაშტაბი: 1:100

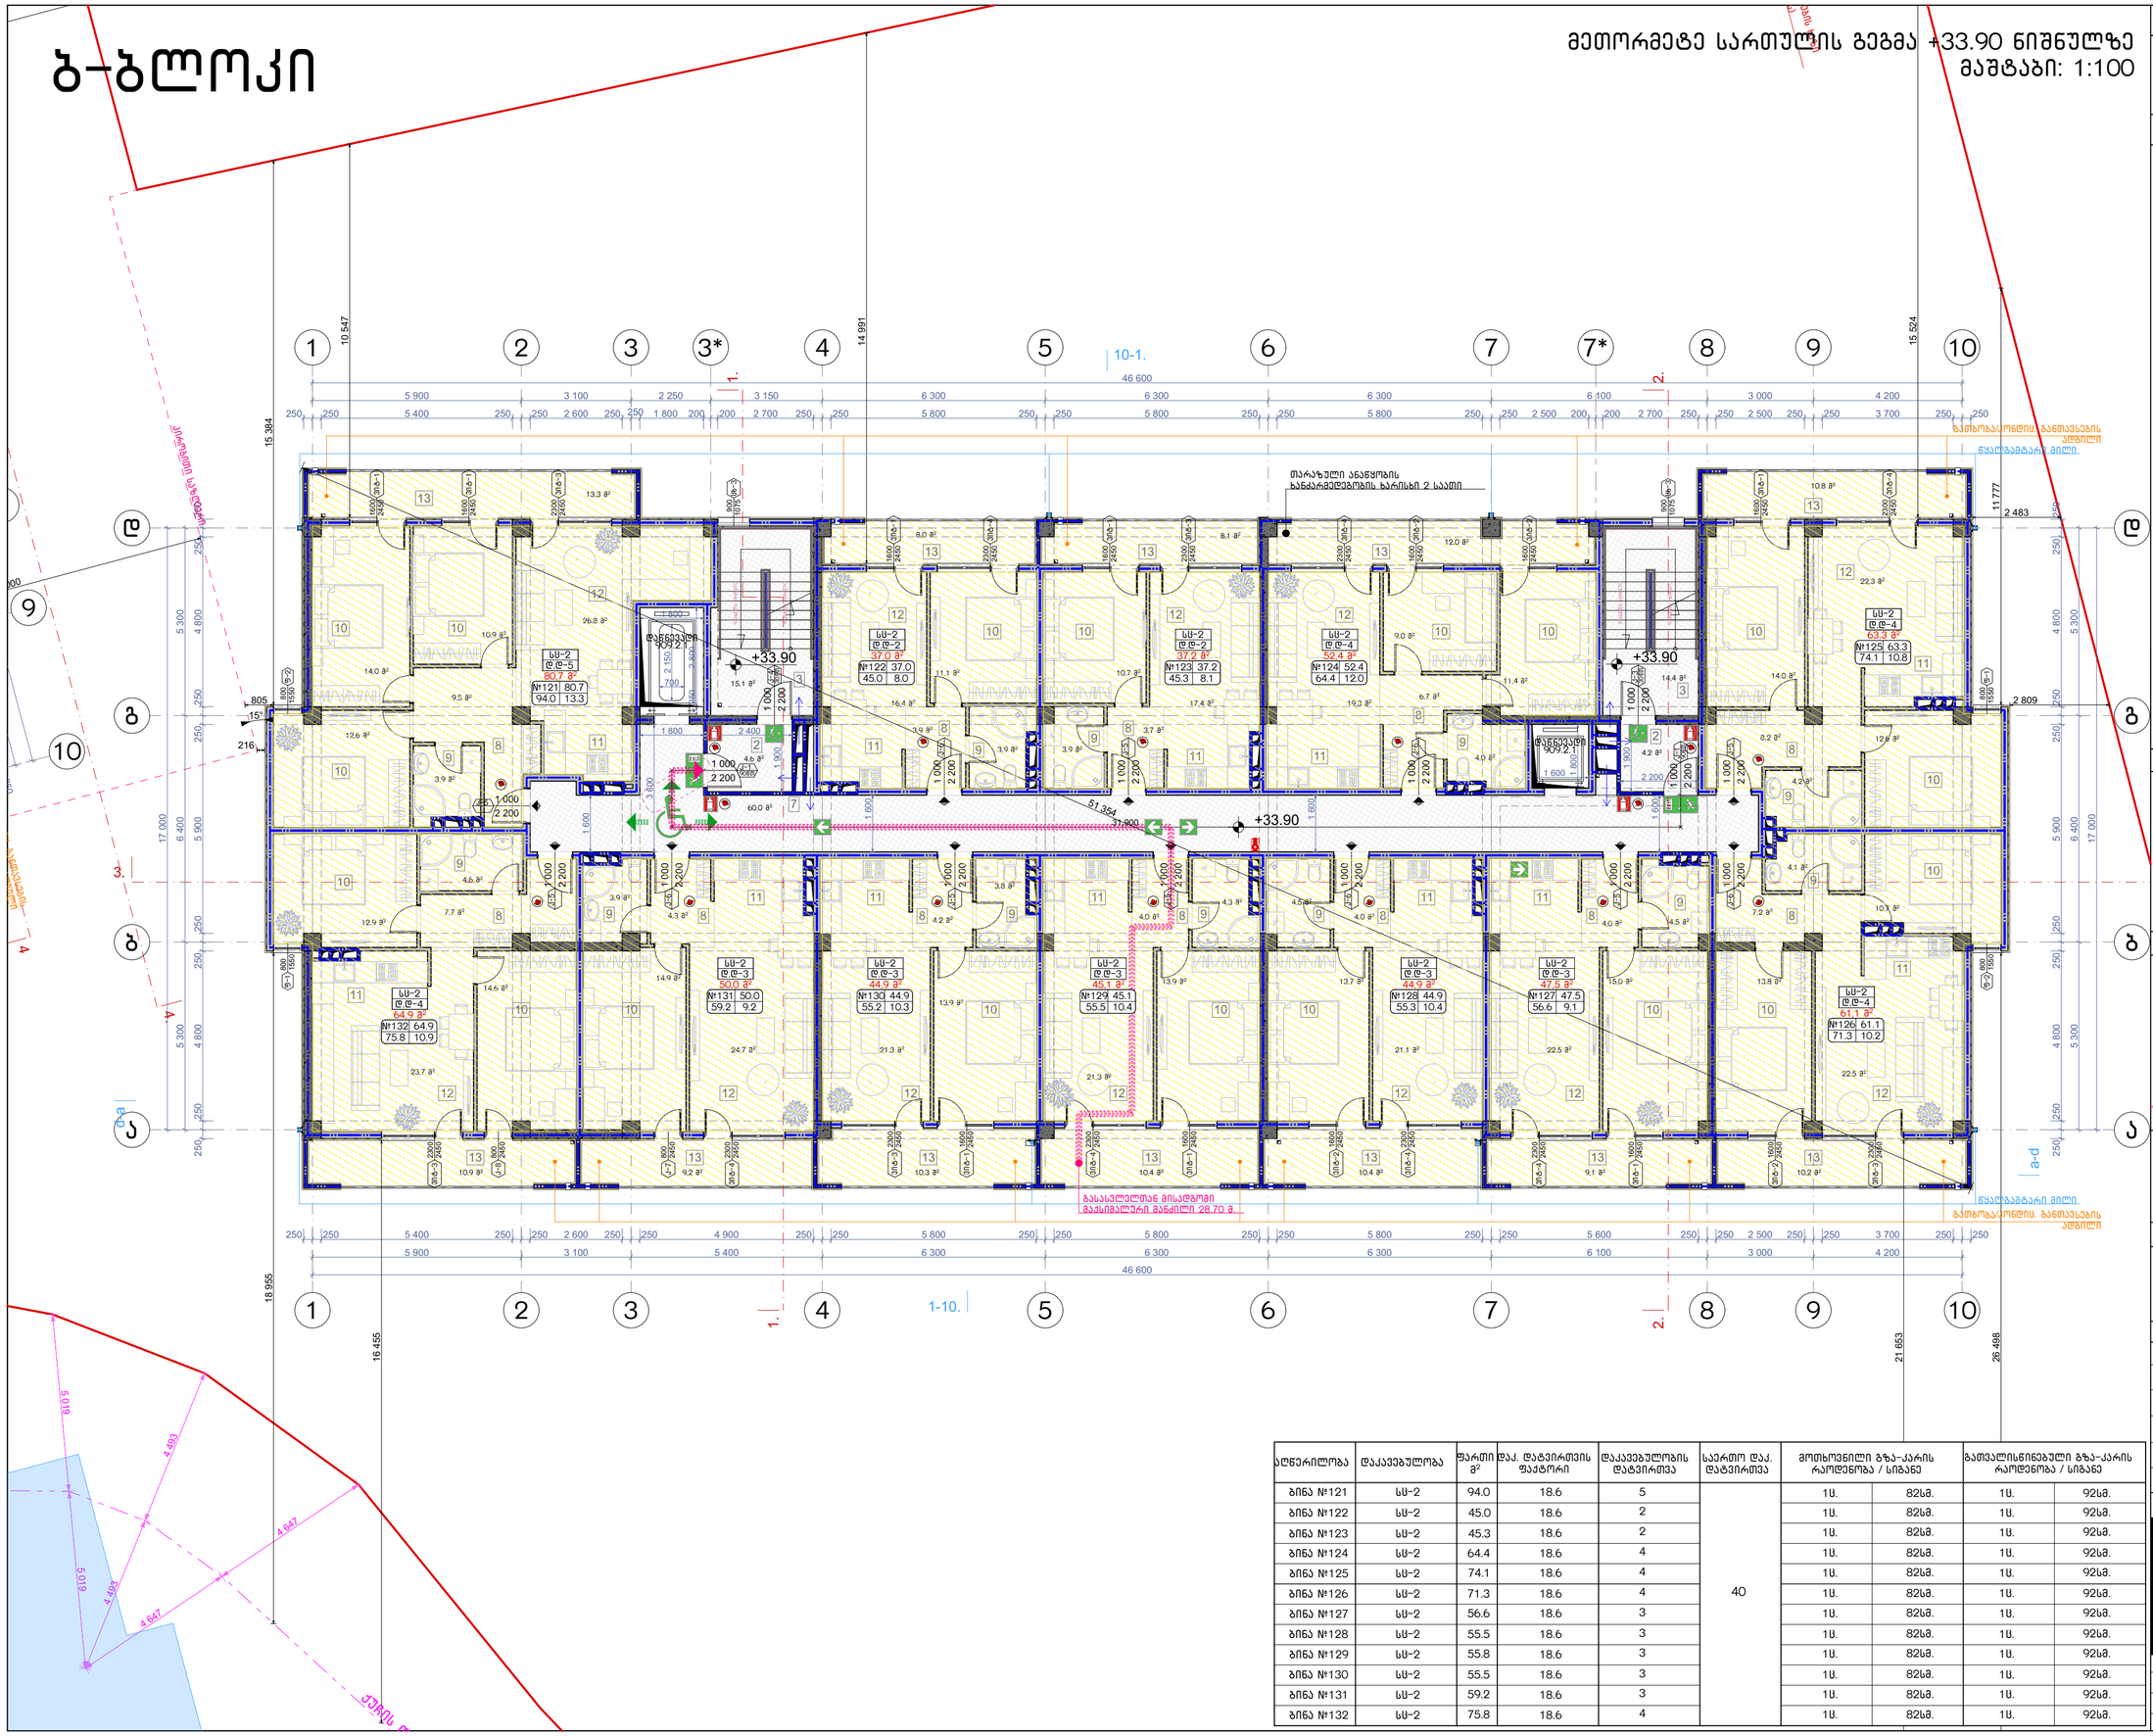

ᲐᲦᲬᲔᲠᲘᲚᲝᲑᲐ	ᲓᲐᲜᲘᲨᲜᲣᲚᲔᲑᲐ	ᲤᲐᲠᲗᲘ მ²	ᲓᲐᲥ. ᲓᲐᲢᲕᲘᲠᲗᲕᲘᲡ ᲤᲐᲥᲢᲝᲠᲘ	ᲓᲐᲙᲐᲕᲔᲑᲣᲚᲝᲑᲘᲡ ᲓᲐᲢᲕᲘᲠᲗᲕᲐ	ᲡᲐᲔᲠᲗᲝ ᲓᲐᲥ. ᲓᲐᲢᲕᲘᲠᲗᲕᲐ	ᲛᲝᲛᲡᲐᲮᲣᲠᲔᲑᲔᲚᲘ ᲒᲖᲐ-ᲙᲐᲠᲘᲡ ᲠᲐᲝᲓᲔᲜᲝᲑᲐ / ᲡᲘᲒᲐᲜᲔ		ᲒᲐᲗᲕᲐᲚᲘᲡᲬᲘᲜᲔᲑᲣᲚᲘ ᲒᲖᲐ-ᲙᲐᲠᲘᲡ ᲠᲐᲝᲓᲔᲜᲝᲑᲐ / ᲡᲘᲒᲐᲜᲔ	
ბინა №121	სს-2	94.0	18.6	5	40	1ს.	82სმ.	1ს.	92სმ.
ბინა №122	სს-2	45.0	18.6	2		1ს.	82სმ.	1ს.	92სმ.
ბინა №123	სს-2	45.3	18.6	2		1ს.	82სმ.	1ს.	92სმ.
ბინა №124	სს-2	64.4	18.6	4		1ს.	82სმ.	1ს.	92სმ.
ბინა №125	სს-2	74.1	18.6	4		1ს.	82სმ.	1ს.	92სმ.
ბინა №126	სს-2	71.3	18.6	4		1ს.	82სმ.	1ს.	92სმ.
ბინა №127	სს-2	56.6	18.6	3		1ს.	82სმ.	1ს.	92სმ.
ბინა №128	სს-2	55.5	18.6	3		1ს.	82სმ.	1ს.	92სმ.
ბინა №129	სს-2	55.8	18.6	3		1ს.	82სმ.	1ს.	92სმ.
ბინა №130	სს-2	55.5	18.6	3		1ს.	82სმ.	1ს.	92სმ.
ბინა №131	სს-2	59.2	18.6	3		1ს.	82სმ.	1ს.	92სმ.
ბინა №132	სს-2	75.8	18.6	4		1ს.	82სმ.	1ს.	92სმ.

ნახაზის დასახელება:

მეთორმეტე სართულის გეგმა +33.90 ნიშნულზე

ექსპლიკაცია:

2. ტამბური
3. ქიბის უჯრედი
7. დერეფანი
8. ჯოლი
9. სან.კვანძი
10. საძინებელი
11. სამზარეულო
12. საერთო ოთახი
13. აივანი

პირობითი ნიშნები:

- ნაკვეთის საზღვარი
- განაშენიანების რეგულირების ხაზი(უქანა ეზოსთვის)
- ჭრილის ხაზი
- არქიტექტურული ნიშნული

შენიშვნები

1. ნახაზში შეტანილი ყველა ცვლილება უნდა შეთანხმდეს პროექტის ავტორთან.
2. შენობის საპროექტო ნული (+0.00) ტოლია +391.80 აბსოლიტური ნიშნულის
3. პროექტში ყველა ზომა მოცემულია მილიმეტრებში.
4. პროექტი ბაკეთებულია დამკვეთის მიერ მოტანილი ტოპოგეგმის დაფუძველზე.

მისამართი

მრავალბინიანი საცხოვრებელი სახლის არქიტექტურული პროექტი
ქ.თბილისი, დასახლება დიდი დიღომი, IV მ/რ, კორპ. №25-ის მიმდებარედ,
ნაკვეთი 04/025
საკ.კოდი: 01.10.07.004.066

პროექტის სახელწოდება

მრავალბინიანი საცხოვრებელი სახლის არქიტექტურული პროექტი

სტადია	პროექტი	არ
თანამდებობა	გვარი	ხელმოწერა
დირექტორი	გ.გენდელიანი	
არქიტექტორი	გ.გენდელიანი	
არქიტექტორი	ი. გოგოხია	
არქიტექტორი	დ. კომახიძე	

საპროექტოს ლოგო | მისამართი

BIJI ARCHITECTURE
BIJI ARCHITECTURE
ქ. თბილისი მავიშვილის №1ა
ტელ: 595 55-35-74
599 75-28-88

დაკვეთა №		მასშტაბი
სტადია	პროექტი	1:100
ფორმატი	ფურცლები	A.115
A-3	A-714	21/05/2021 წ.

ბ-ბლოკი

მეცამეტე სართულის გეგმა +36.95 ნიშნულზე
მაშტაბი: 1:100

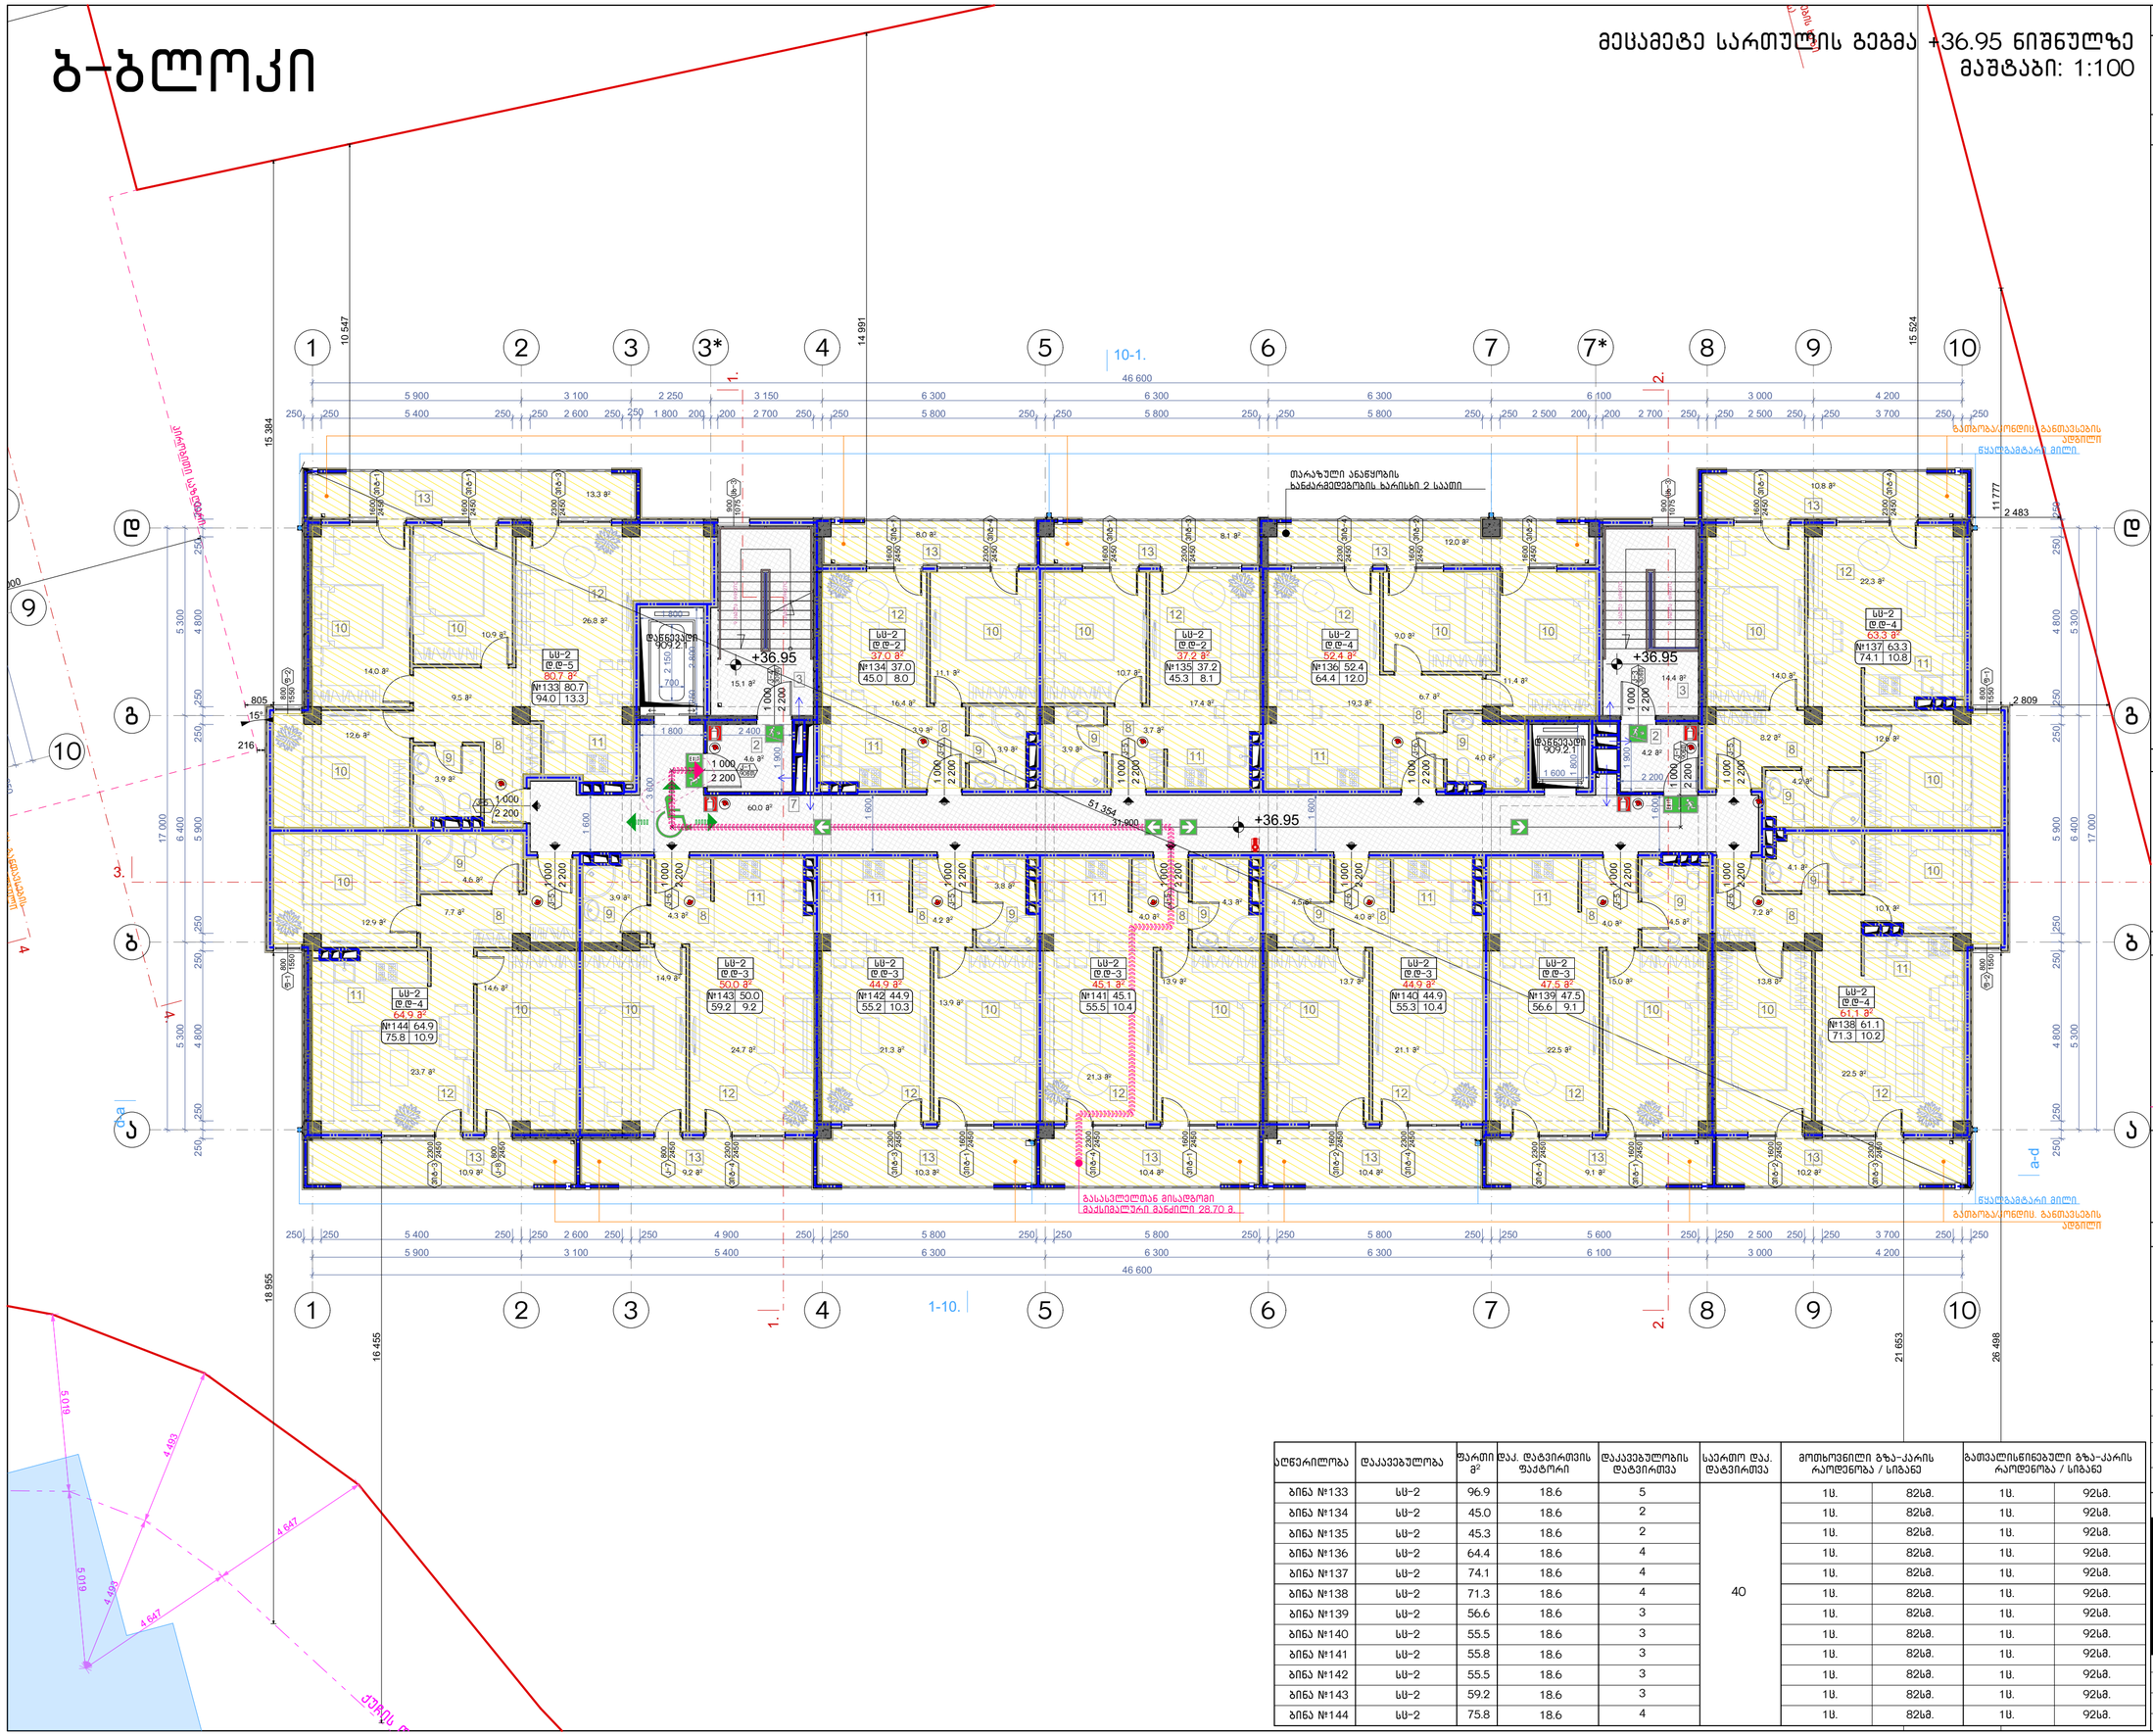
1
2
3
3*
4
5
6
7
7*
8
9
10
10-1.
1-10.
1.
2.
46.600
15.384
14.991
15.524
10.547
11.777
18.955
16.455
21.653
26.498
+36.95
ბათუმის საკრებულოს
ბაღანარმოებისა და
ბაღანარმოების ხარისხი 2 სართული
ბათუმის საკრებულოს ბაღანარმოების
ბაღანარმოების ხარისხი 2 სართული
ბაღანარმოების ხარისხი 2 სართული
ბაღანარმოების ხარისხი 2 სართული

ბ-ბლოკი

გეგმა +40.00 ნიშნულზე
მაშტაბი: 1:100

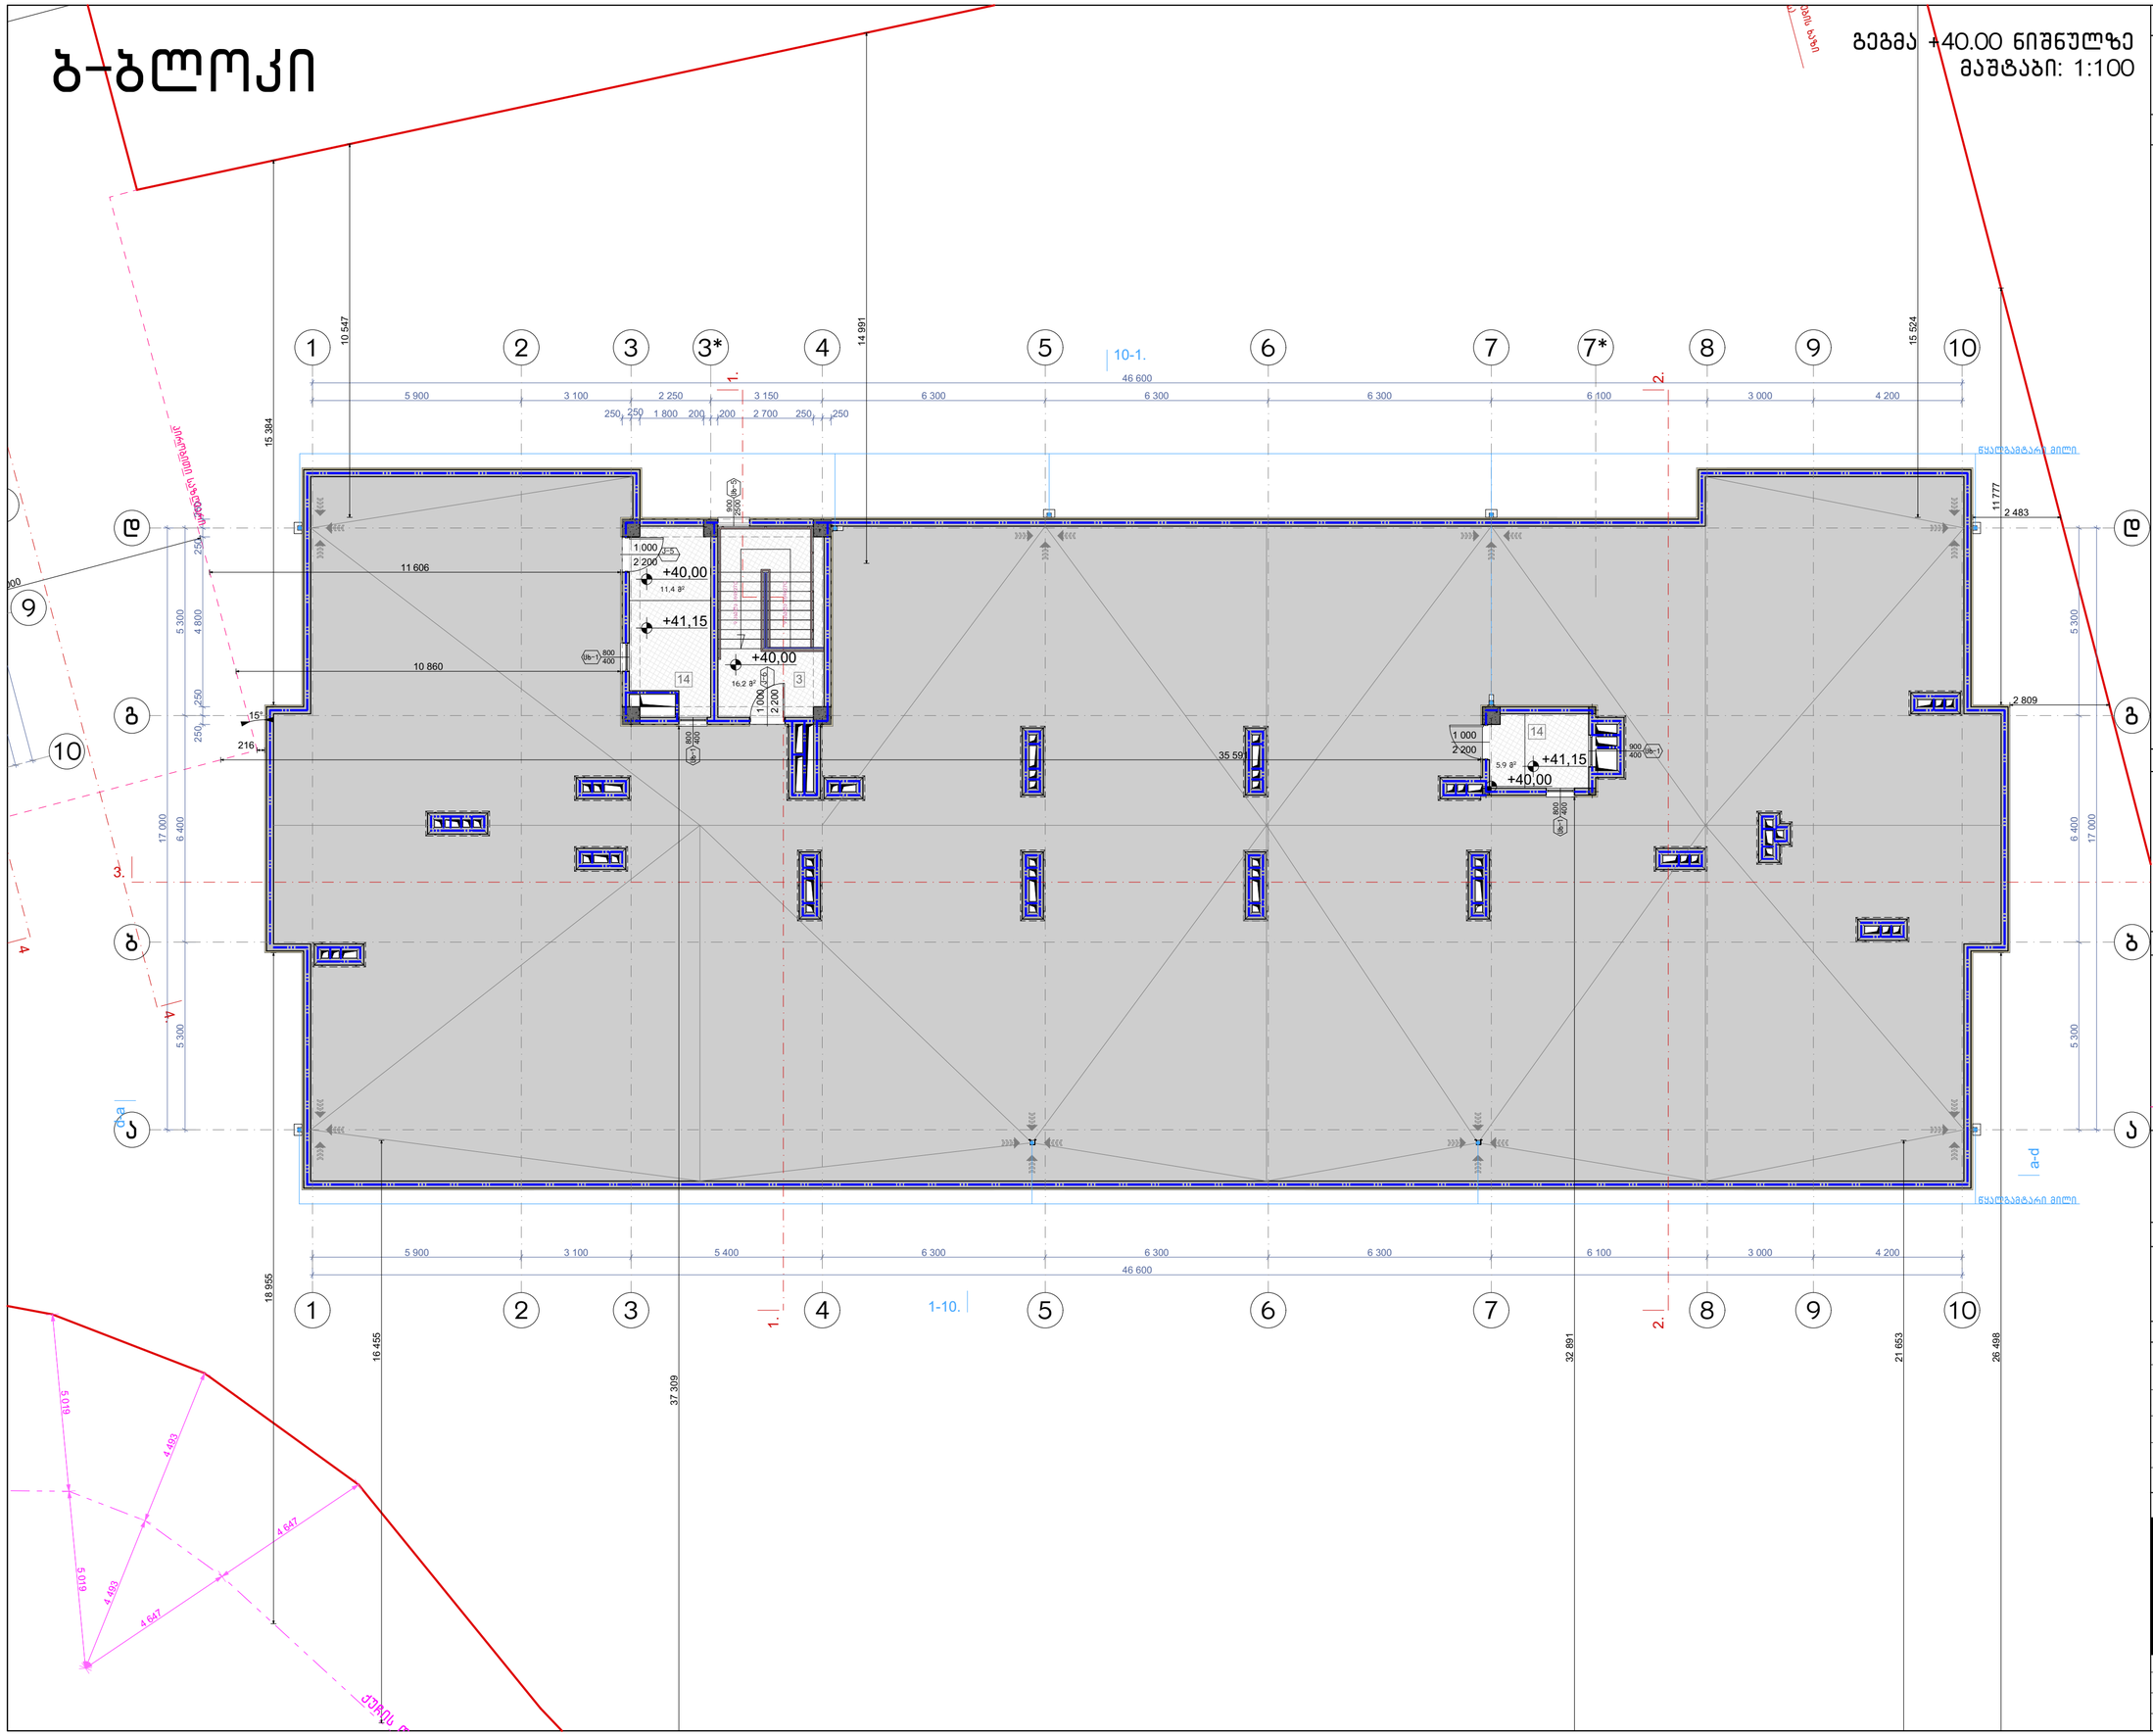

ნახაზის დასახელება:

მეორე სართულის გეგმა +40.00 ნიშნულზე

ექსპლიკაცია:

3. კიბის უჯრედი
14. ტექნიკური ოთახი(ლიფტის)

პირობითი ნიშნები:

- ნაკვეთის საზღვარი
- განაშენიანების რეგულირების ხაზი(უქანა ეზოსთვის)
- ჭრილის ხაზი
- არქიტექტურული ნიშნული

შენიშვნები

1. ნახაზში შეტანილი ყველა ცვლილება უნდა შეთანხმდეს პროექტის ავტორთან.
2. შენობის საპროექტო ნული (+0.00) ტოლია +391.80 აბსოლიტური ნიშნულის
3. პროექტში ყველა ზომა მოცემულია მილიმეტრებში.
4. პროექტი გაკეთებულია დამკვეთის მიერ მოტანილი ტოპოგეგმის დაფუძველზე.

მისამართი

მრავალბინიანი საცხოვრებელი სახლის არქიტექტურული პროექტი
ქ.თბილისი, დასახლება დიდი დიღომი, IV მკრ. კორპ. №25-ის მიმდებარედ, ნაკვეთი 04/025
საკ.კოდი: 01.10.07.004.066

პროექტის სახელწოდება

მრავალბინიანი საცხოვრებელი სახლის არქიტექტურული პროექტი

სტადია	პროექტი	არ
თანამდებობა	გვარი	ხელმოწერა
დირექტორი	გ.გენდელიანი	
არქიტექტორი	გ.გენდელიანი	
არქიტექტორი	ი. გოგოხია	
არქიტექტორი	დ. კომახიძე	

საპროექტო ლოგო | მისამართი

BIJI ARCHITECTURE

ქ. თბილისი მავთვილის №1ა

ტელ: 595 55-35-74
599 75-28-88

დაკვეთა №		მასშტაბი
სტადია	პროექტი	1:100
ფორმატი	ფურცლები	A.117
A-3	A-716	21/05/2021 წ.

Ъ-ъмчэн

Ъ-ъмчэн

1. ъъъ

ჭრილი 1-1
გზა-კიბის ფრაგმენტი მ.1:100

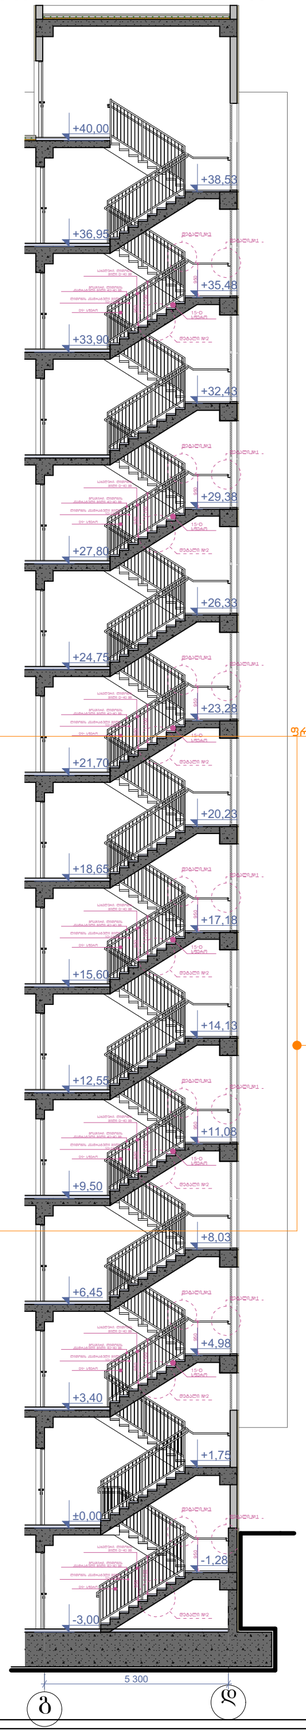

კიბის გეგმა -3.00 ნიშნულზე მ.1:100

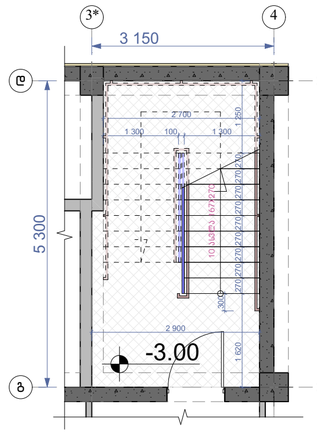

კიბის გეგმა ±0.00 ნიშნულზე მ.1:100

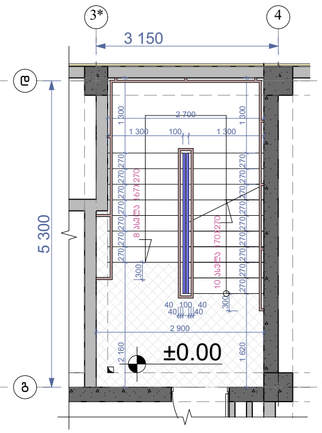

კიბის გეგმა +3.40 ნიშნულზე მ.1:100

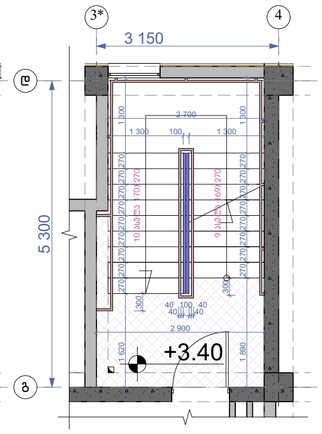

კიბის გეგმა +6.45;+9.50;+12.55;+15.60;+18.65;+21.70;+24.75;+27.90;+33.90;+36.95 ნიშნულებზე მ.1:100

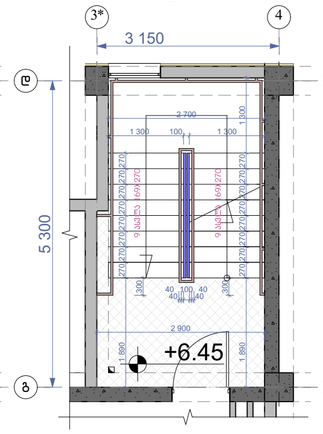

კიბის გეგმა +40.00 ნიშნულზე მ.1:100

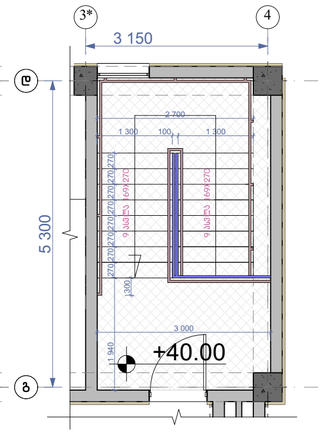

დეტალი №3 მ.1:10

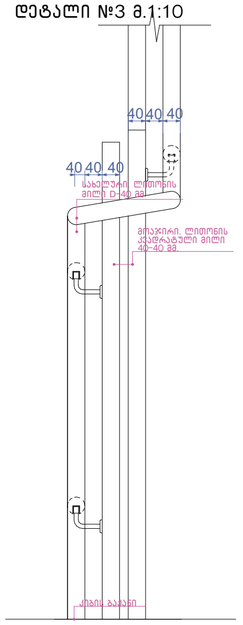

მოაჯირი
საბელურები

ფრაგმენტი №1 მ.1:50

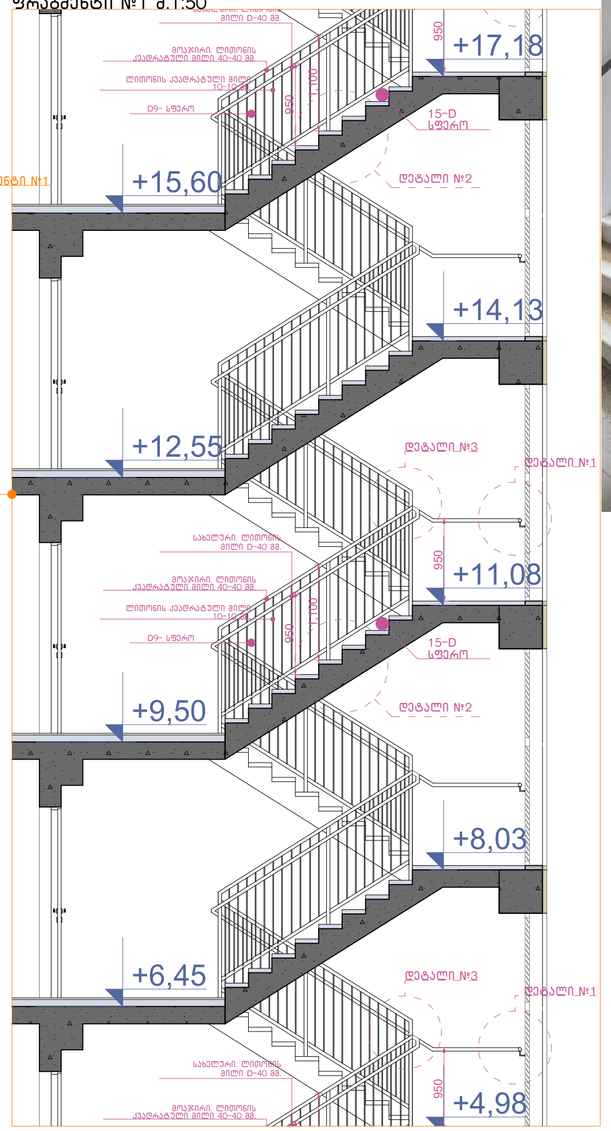

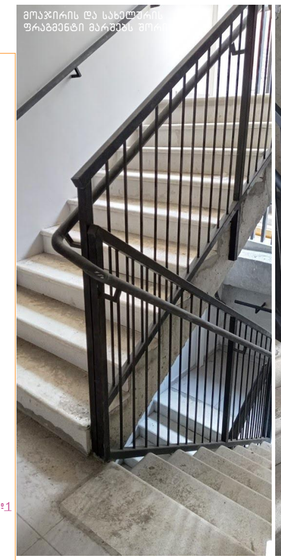

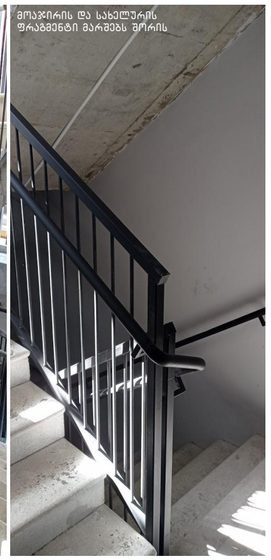



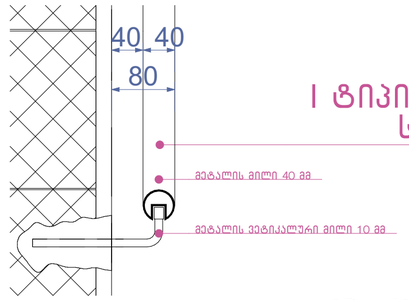

დეტალი №1 მ.1:10

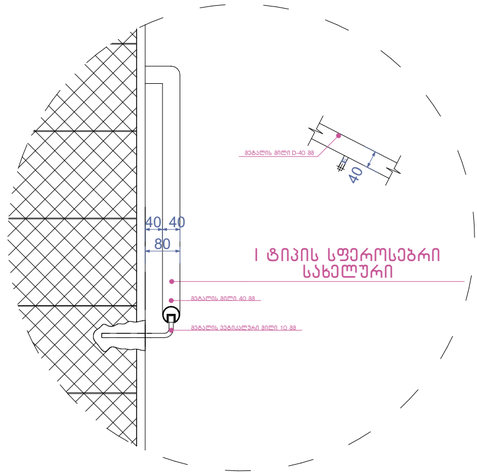

დეტალი №2 მ.1:10

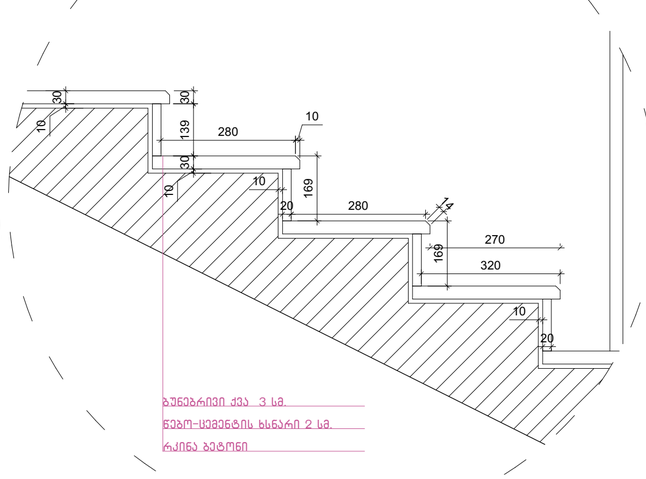

ნახაზის დასახელება:

გზა-კიბე №1
ჭრილი 1-1

ექსპლიკაცია:

ბ-ბლოკი

პირობითი ნიშნები:

- ნაკვეთის საზღვარი
- განაშენიანების რეგულირების ხაზი(უკანა ეზოსთვის)
- ჭრილის ხაზი
- არქიტექტურული ნიშნული

შენიშვნები

1. ნახაზში შეტანილი ყველა ცვლილება უნდა შეთანხმდეს პროექტის ავტორთან.
2. შენობის საპროექტო ნული (+0.00) ტოლია +391.80 აბსოლიტური ნიშნულის
3. პროექტში ყველა ზომა მოცემულია მილიმეტრებში.
4. პროექტი გაკეთებულია დამკვეთის მიერ მოტანილი ტოპოგეგმის დაფუძველზე.

მისამართი

მრავალბინიანი საცხოვრებელი სახლის არქიტექტურული პროექტი
ქ.თბილისი, დასახლება დიდი დიღომი, IV მკრ. კორპ. №25-ის მიმდებარედ, ნაკვეთი 04/025
საკ.კოდი: 01.10.07.004.066

პროექტის სახელწოდება

მრავალბინიანი საცხოვრებელი სახლის არქიტექტურული პროექტი

სტადია	პროექტი	არ
თანამდებობა	გვარი	ხელმოწერა
დირექტორი	გ.გენდელიანი	
არქიტექტორი	გ.გენდელიანი	
არქიტექტორი	ი. გოგოხია	
არქიტექტორი	დ. კომახიძე	
საპროექტო ლოგო		მისამართი

BIJI ARCHITECTURE
BIJI ARCHITECTURE

ქ. თბილისი
მაჩიშვილის №13

ტელ:
595 55-35-74
599 75-28-88

დაკვეთა №		მასშტაბი
სტადია	პროექტი	1:100
ფორმატი	ფურცლები	A.127
A-3	A-404	21/05/2021 წ.

ჭრილი 2-2
გზა-კიბის ფრაგმენტი მ.1:100

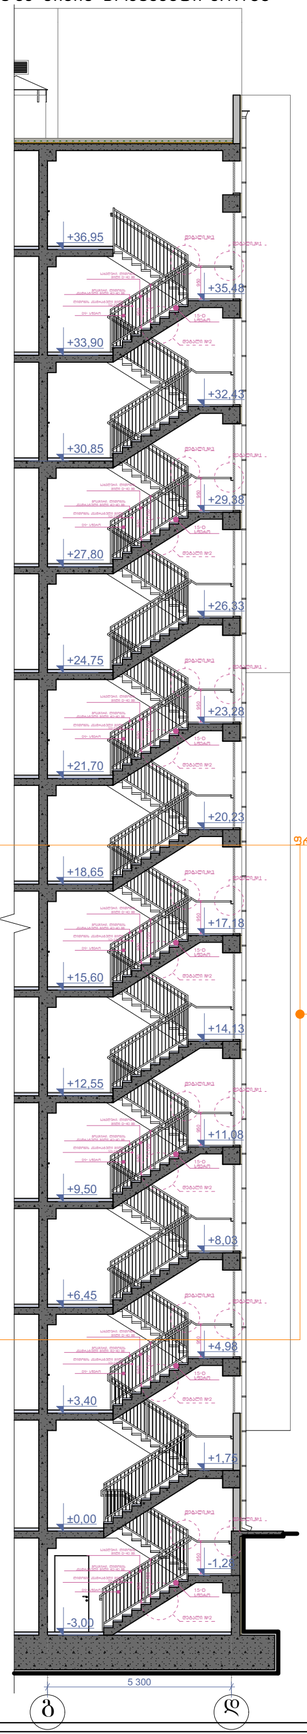

კიბის გეგმა -3.00 ნიშნულზე
მ.1:100

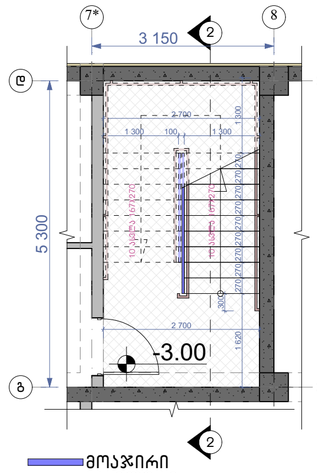

კიბის გეგმა ±0.00 ნიშნულზე
მ.1:100

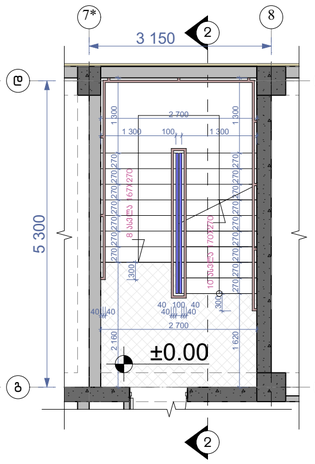

კიბის გეგმა +3.40 ნიშნულზე
მ.1:100

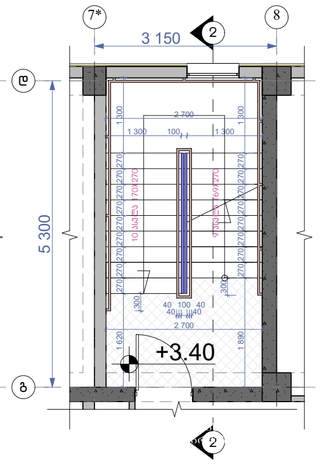

კიბის გეგმა +6.45;+9.50;+12.55;+15.60;+18.65;+21.70;+24.75;+27.90;+33.90; ნიშნულებზე
მ.1:100

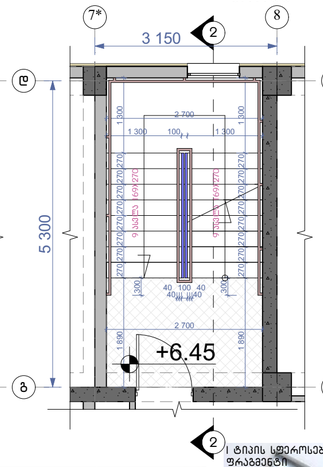

კიბის გეგმა +36.95 ნიშნულზე
მ.1:100

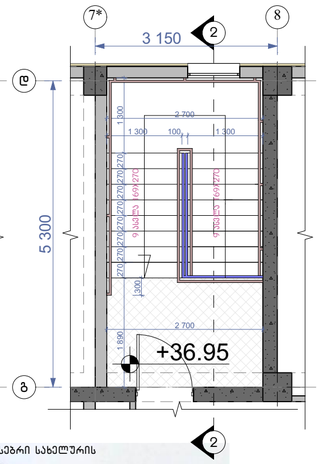

დეტალი №3 მ.1:10

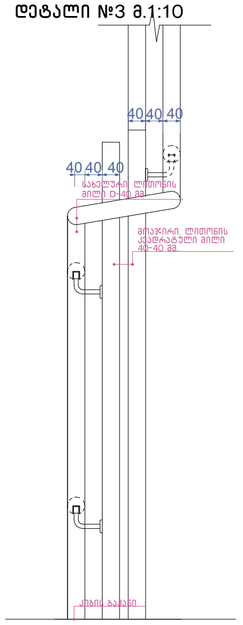

მოაჯირი
საბელური

ფრაგმენტი №1 მ.1:50

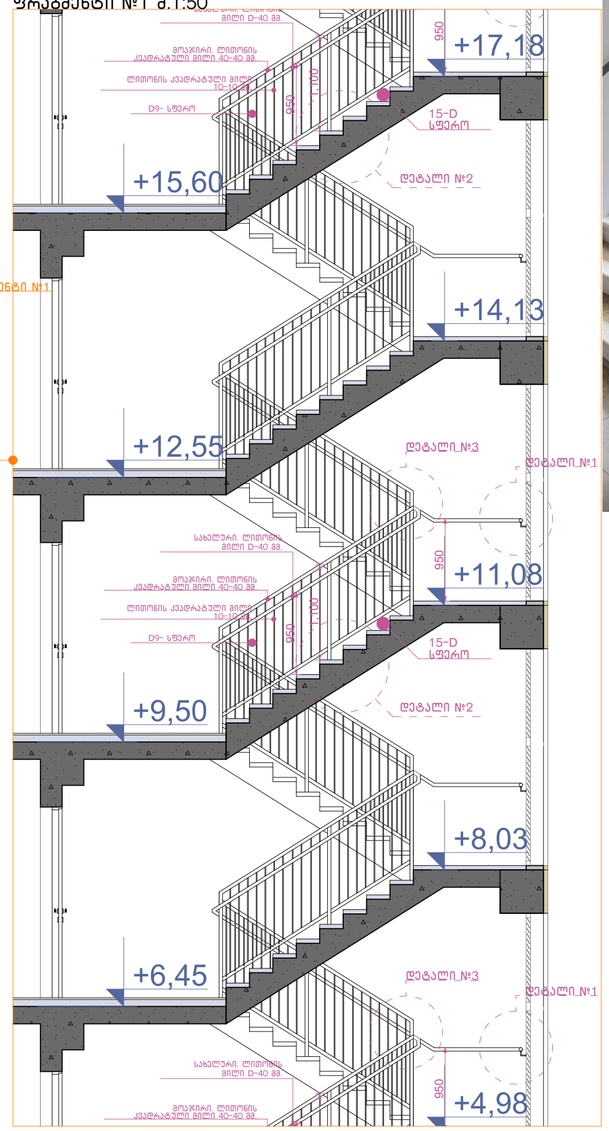

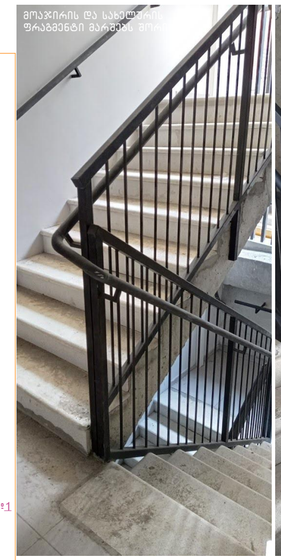

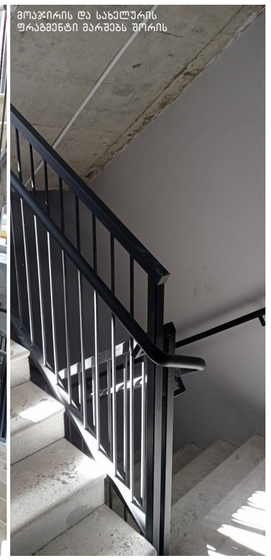



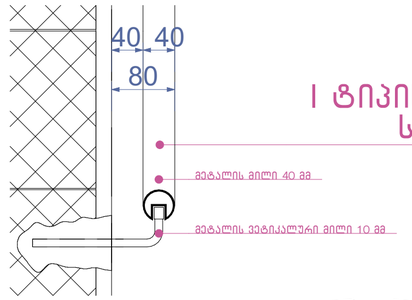

დეტალი №1 მ.1:10

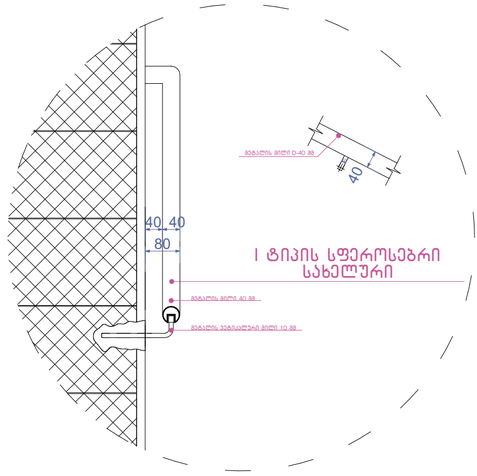

დეტალი №2 მ.1:10

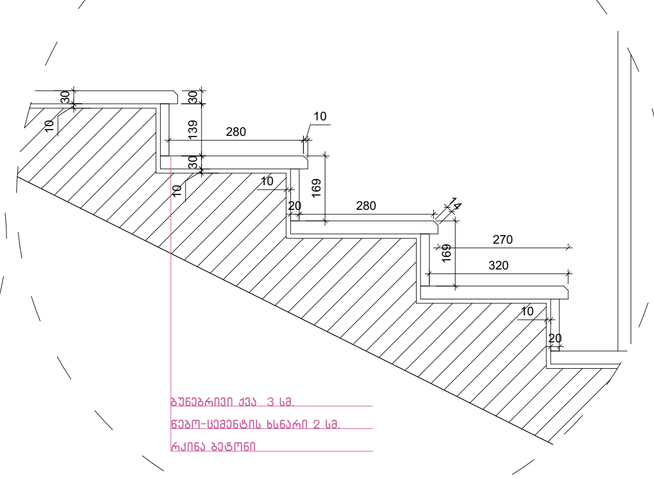

ნახაზის დასახელება:

გზა-კიბე №2
ჭრილი 2-2

ექსპლიკაცია:

ბ-ბლოკი

პირობითი ნიშნები:

- ნაკვეთის საზღვარი
- განაშენიანების რეგულირების ხაზი(უკანა ეზოსთვის)
- ჭრილის ხაზი
- არქიტექტურული ნიშნული

შენიშვნები

1. ნახაზში შეტანილი ყველა ცვლილება უნდა შეთანხმდეს პროექტის ავტორთან.
2. შენობის საპროექტო ნული (+0.00) ტოლია +391.80 აბსოლიტური ნიშნულის
3. პროექტში ყველა ზომა მოცემულია მილიმეტრებში.
4. პროექტი გაკეთებულია დამკვეთის მიერ მოტანილი ტოპოგეგმის დაფუძველზე.

მისამართი

მრავალბინიანი საცხოვრებელი სახლის არქიტექტურული პროექტი
ქ.თბილისი, დასახლება დიდი დიღომი, IV მკრ. კორპ. №25-ის მიმდებარედ, ნაკვეთი 04/025
საკ.კოდი: 01.10.07.004.066

პროექტის სახელწოდება

მრავალბინიანი საცხოვრებელი სახლის არქიტექტურული პროექტი

სტადია	პროექტი	არ
თანამდებობა	გვარი	ხელმოწერა
დირექტორი	გ.გენდელიანი	
არქიტექტორი	გ.გენდელიანი	
არქიტექტორი	ი. გოგოხია	
არქიტექტორი	დ. კომახიძე	
საპროექტო ლოგო		მისამართი

BIJI ARCHITECTURE
BIJI ARCHITECTURE

ქ. თბილისი
მაყვებლის №1ა
ტელ:
595 55-35-74
599 75-28-88

დაკვეთა №		მასშტაბი
სტადია	პროექტი	1:100
ფორმატი	ფურცლები	A.128
A-3	A-405	21/05/2021 წ.

ბ-ბლოკი

კვანძი №*1 მ. 1:20

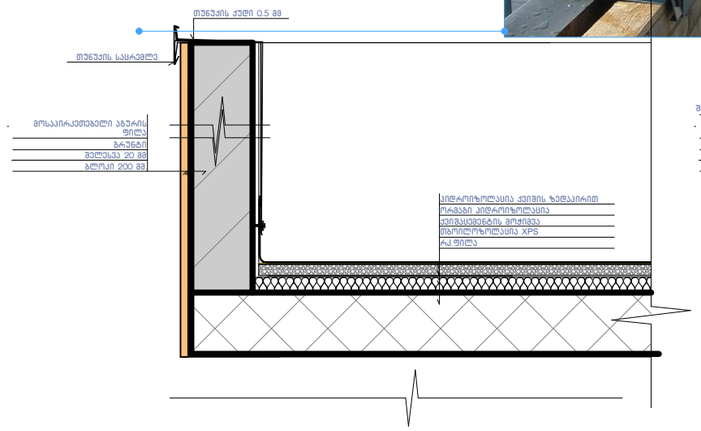

ფრაგმენტი



კვანძი №1 მ. 1:20

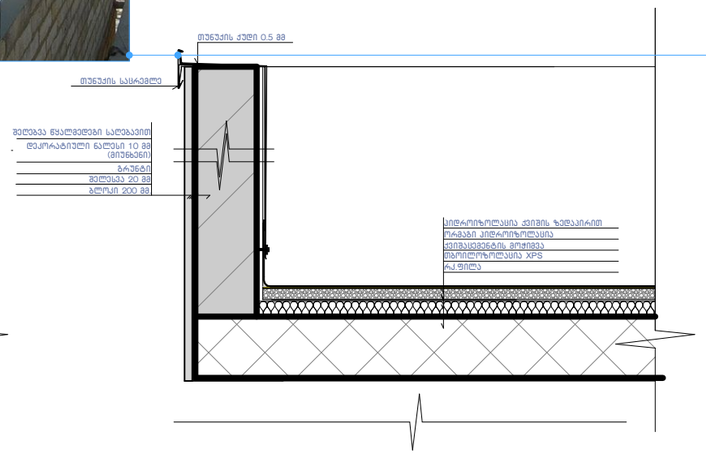

კვანძი №2 მ. 1:20

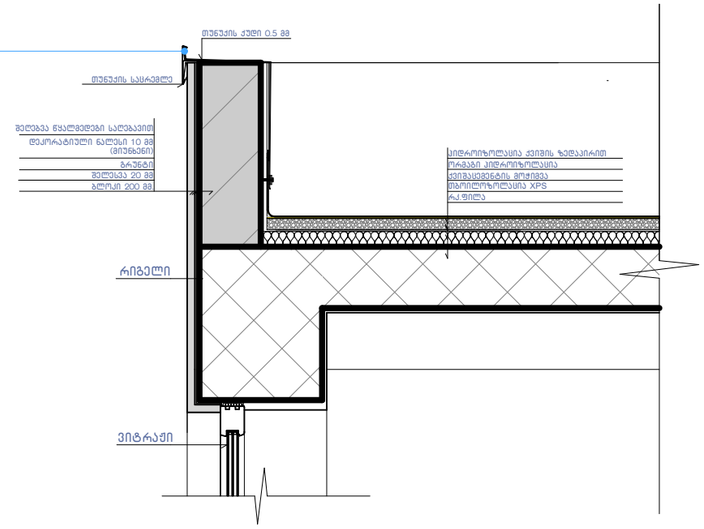

კვანძი №3 მ. 1:20

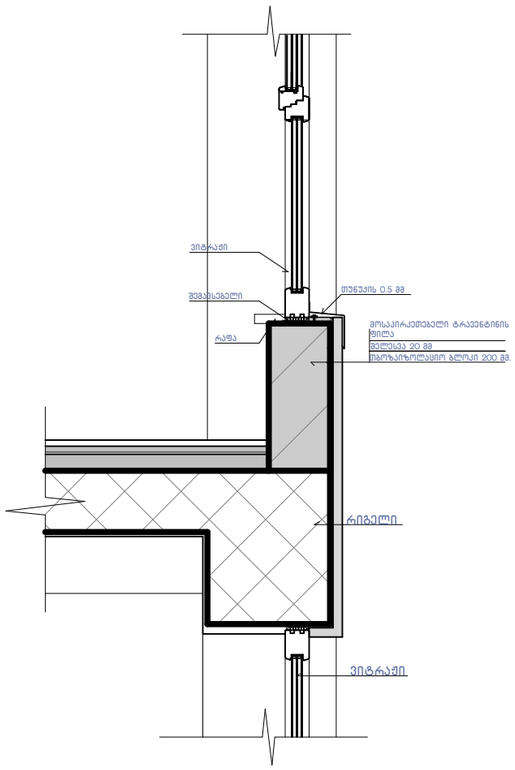

კვანძი №4 მ. 1:20

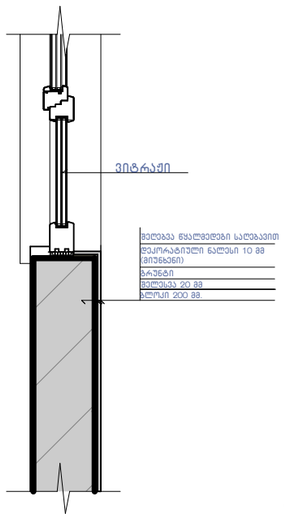

კვანძი №4* მ. 1:20

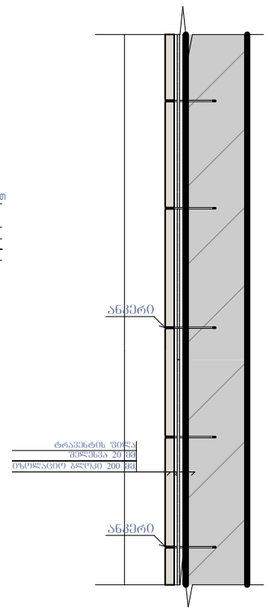

კვანძი №5 მ. 1:15

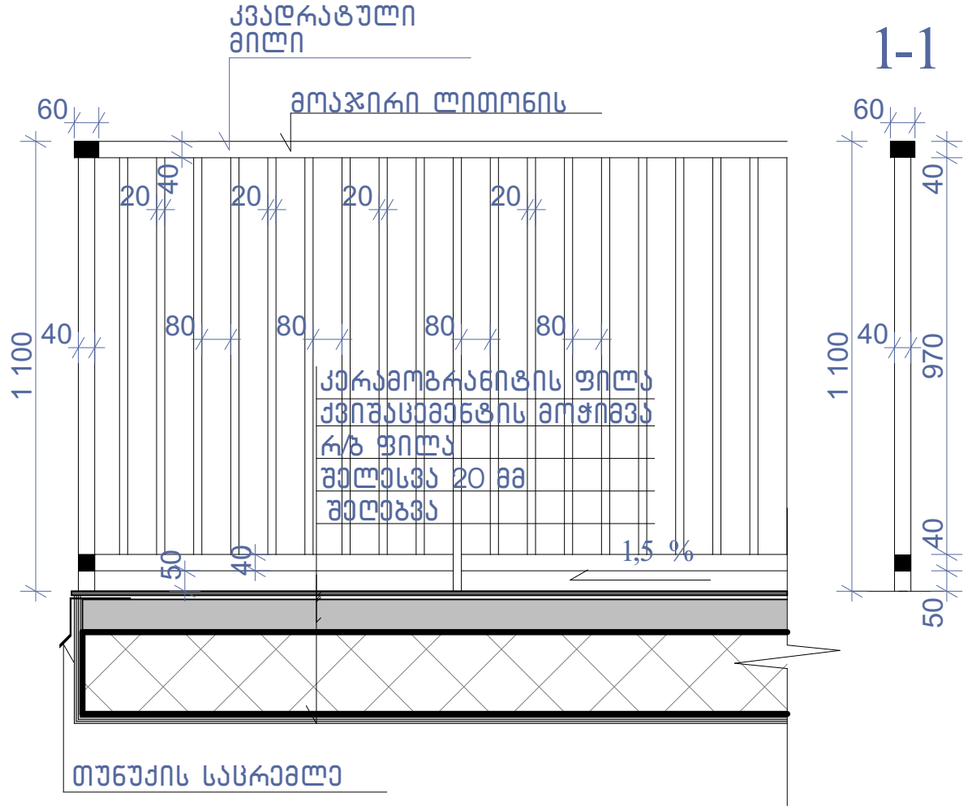

ნახაზის დასახელება:

კვანძები დეტალები

ექსპლიკაცია:

პირობითი ნიშნები:

- ნაკვეთის საზღვარი
- განაშენიანების რეგულირების ხაზი(უკანა ეზოსთვის)
- ჭრილის ხაზი
- არქიტექტურული ნიშნული

შენიშვნები

1. ნახაზში შეტანილი ყველა ცვლილება უნდა შეთანხმდეს პროექტის ავტორთან.
2. შენობის საპროექტო ნული (+0.00) ტოლია +391.80 აბსოლიტური ნიშნულის
3. პროექტში ყველა ზომა მოცემულია მილიმეტრებში.
4. პროექტი გაკეთებულია დამკვეთის მიერ მოტანილი ტოპოგეგმის დაფუძველზე.

მისამართი

მრავალბინიანი საცხოვრებელი სახლის არქიტექტურული პროექტი
ქ.თბილისი, დასახლება დიდი დიღომი, IV მ/რ. კორპ. №25-ის მიმდებარედ, ნაკვეთი 04025
საკ.კოდი: 01.10.07.004.066

პროექტის სახელწოდება

მრავალბინიანი საცხოვრებელი სახლის არქიტექტურული პროექტი

სტადია	პროექტი	არ
თანამდებობა	გვარი	ხელმოწერა
დირექტორი	გ.გენდელიანი	
არქიტექტორი	გ.გენდელიანი	
არქიტექტორი	ი. გოგოხია	
არქიტექტორი	დ. კომახიძე	
საპროექტო ლოგო		მისამართი

BIJI ARCHITECTURE
BIJI ARCHITECTURE
ქ. თბილისი შავიშვილის №1ა
ტელ: 595 55-35-74 599 75-28-88

დაკვეთა №		მასშტაბი
სტადია	პროექტი	1:100
ფორმატი	ფურცლები	A.129
A-3	A-406	21/05/2021 წ.

კვანძი №8 მ. 1:20

ბ-ბლოკი

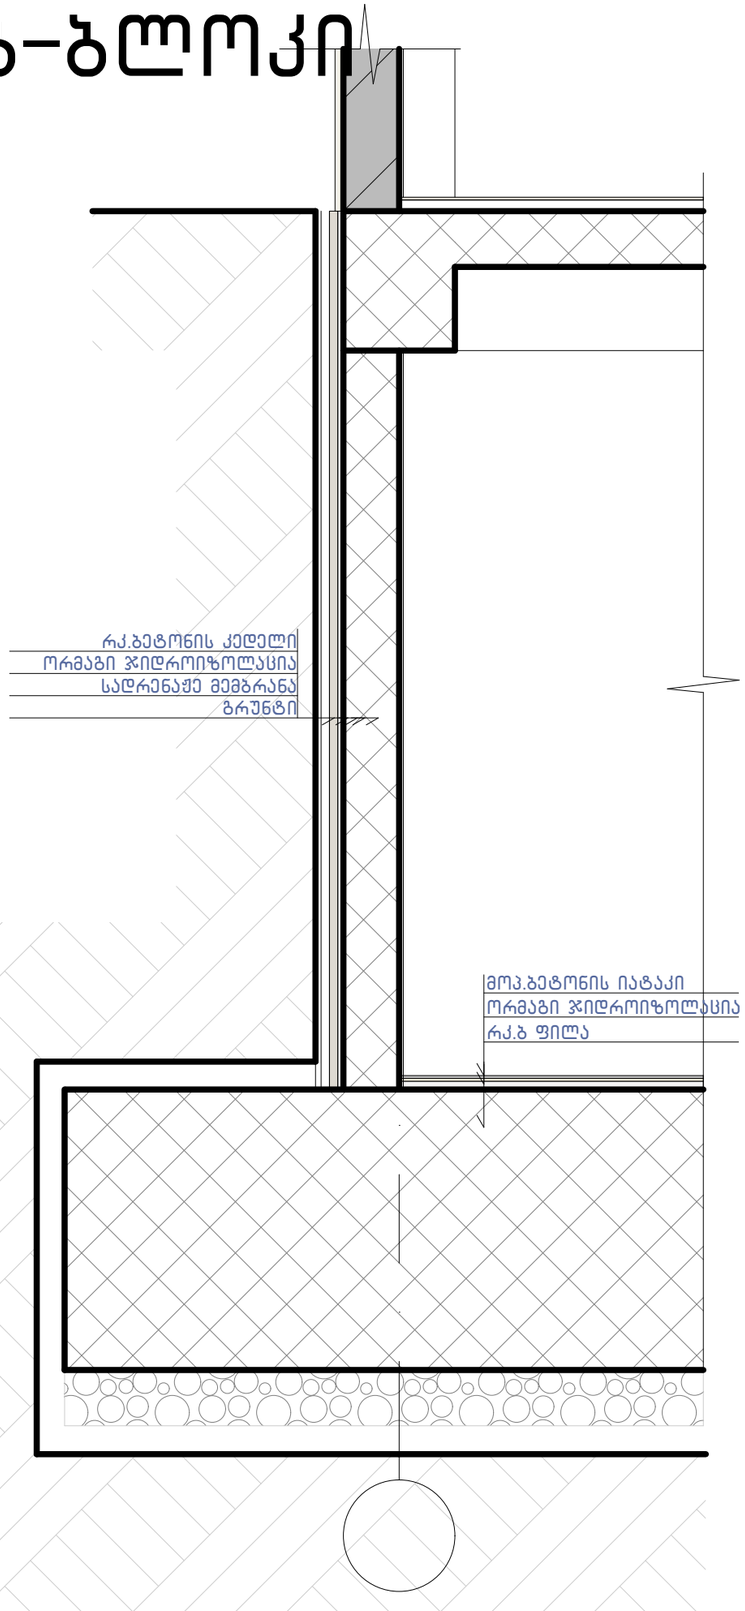

კვანძი №7 მ. 1:15

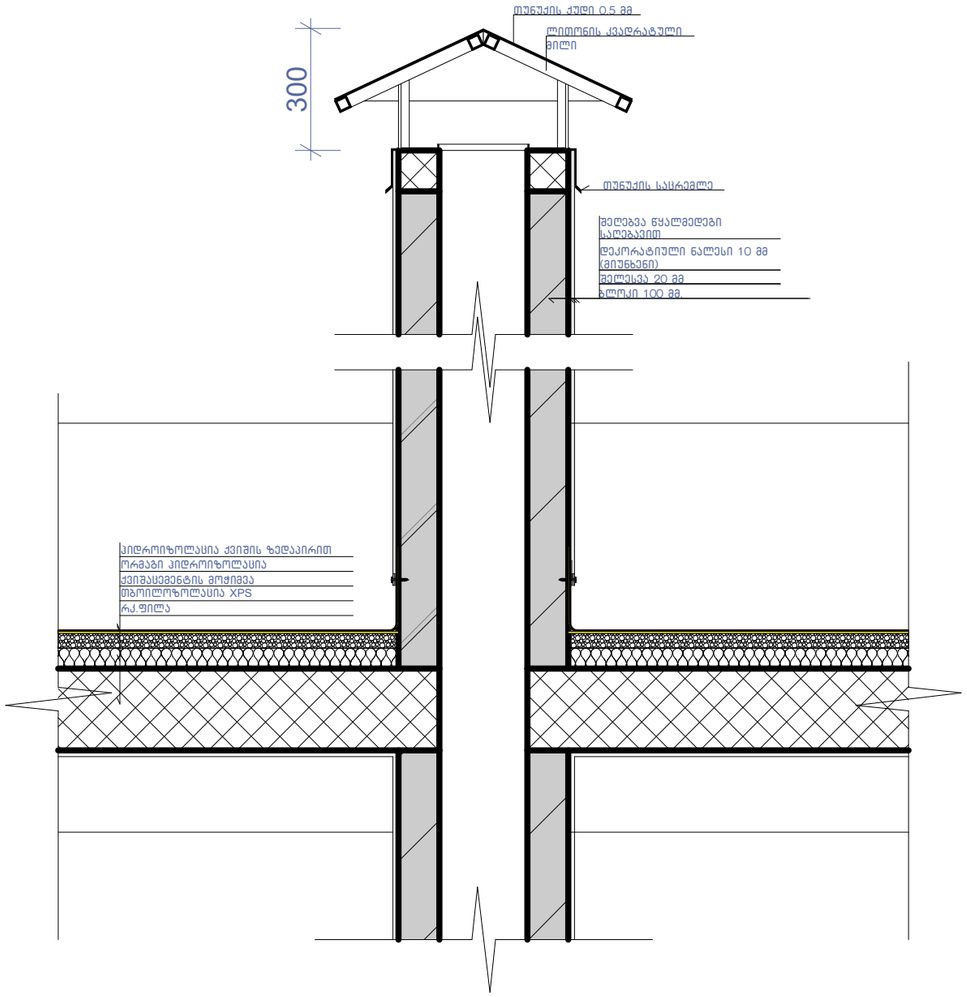

კვანძი №6 მ. 1:10

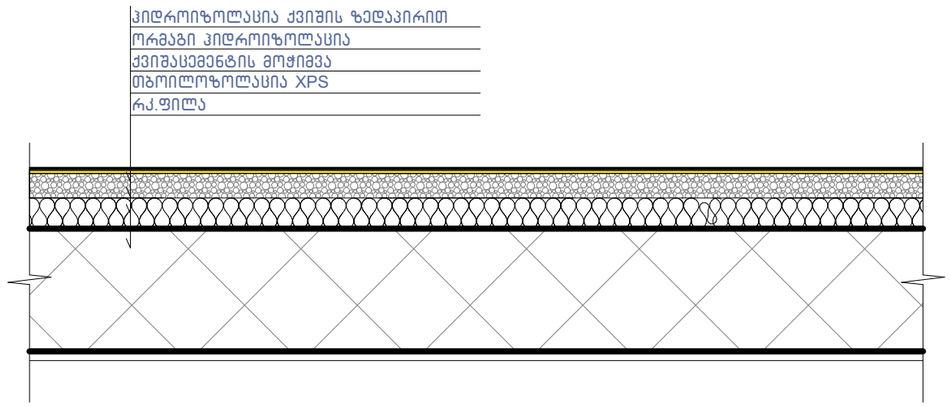

ნახაზის დასახელება:

კვანძები დეტალები

ექსპლიკაცია:

პირობითი ნიშნები:

ნაკვეთის საზღვარი

განაშენიანების რეგულირების ხაზი(უკანა ეზოსთვის)

ჭრილის ხაზი

არქიტექტურული ნიშნული

შენიშვნები

1. ნახაზში შეტანილი ყველა ცვლილება უნდა შეთანხმდეს პროექტის ავტორთან.
2. შენობის საპროექტო ნული (+0.00) ტოლია +391.80 აბსოლიტური ნიშნულის
3. პროექტში ყველა ზომა მოცემულია მილიმეტრებში.
4. პროექტის ბაქეთბულია დამკვეთის მიერ მოტანილი ტოპოგებმის დაფუძველზე.

მისამართი

მრავალბინიანი საცხოვრებელი სახლის არქიტექტურული პროექტი
ქ.თბილისი, დასახლება დიდი დიღომი, IV მ/რ. კორპ. №25-ის მიმდებარედ, ნაკვეთი 04/025
საკ.კოდი: 01.10.07.004.066

პროექტის სახელწოდება

მრავალბინიანი საცხოვრებელი სახლის არქიტექტურული პროექტი

სტადია	პროექტი	არ
თანამდებობა	გვარი	ხელმოწერა
დირექტორი	გ.გენდელიანი	
არქიტექტორი	გ.გენდელიანი	
არქიტექტორი	ი. გოგოხია	
არქიტექტორი	დ. კომახიძე	
საპროექტო ჯგუფი		მისამართი

BIJI ARCHITECTURE

ქ. თბილისი შავიშვილის №1ა

ტელ: 595 55-35-74 599 75-28-88

დაკვეთა №		მასშტაბი
სტადია	პროექტი	1:100
ფორმატი	ფურცლები	A.130
A-3	A-407	21/05/2021 წ.

ბ-ბლოკი

კარებების სპეციფიკაცია
მ. 1:50

დასახელება	კ-1	კ-2	კ-3	კ-4	კ-5	კ-6	კ-7	კ-8	კ-9
მასალა	მუქი რუხი ფერის ლითონის კარები. ცეცხლმედეგობა 90 წუთი		მუქი რუხი ფერის ლითონის კარები. ცეცხლმედეგობა 30 წუთი		მუქი რუხი ფერის ლითონის კარები.		თეთრი ფერის მეტალოპლასტმასის კარებები		შავი ფერის ლითონი (გლუვი ზედაპირი) კარები
რაოდენობა	26	4	12	14	85	62	12	12	2
ზომები	1000X2200	1000X2200	1000X2200	1000X2200	1000X2200	1000X2200	800X2450	800X2450	1800X2800
კვადრატულობა	2.2	2.2	2.2	2.2	2.2	2.2	2.0	2.0	5.0
ერთეულის ჯამი ფართი	57.2	8.8	26.4	30.8	187.0	136.4	24.0	24.0	10.0
გეგმა გალებების ჩვენებით მ. 1:100	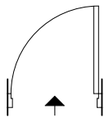	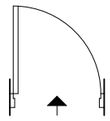	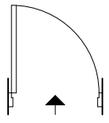	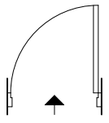	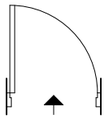	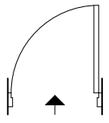	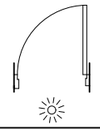	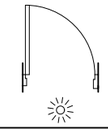	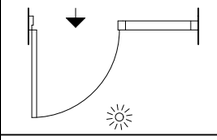
ნახაზი გალებების ჩვენებით მ. 1:100	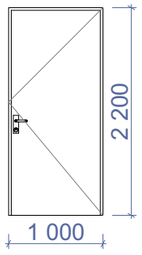	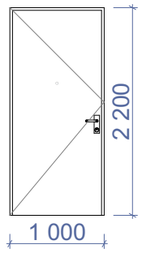	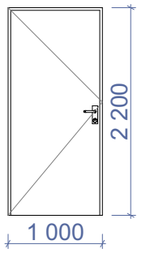		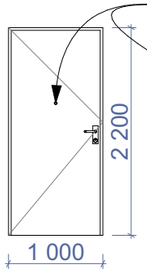	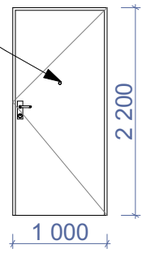	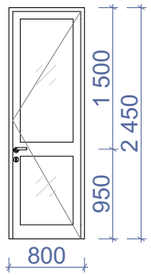	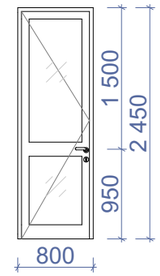	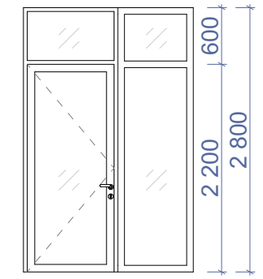
ჯამი	66.0 მ^2		57.2 მ^2		323.4 მ^2		48.0 მ^2		10.0 მ^2

ნახაზის დასახელება:

კარებების სპეციფიკაცია

ექსპლიკაცია:

პირობითი ნიშნები:

- ნაკვეთის საზღვარი
- განაშენიანების რეგულირების ხაზი(უკანა ეზოსთვის)
- ჭრილის ხაზი
- არქიტექტურული ნიშნული

შენიშვნები

1. ნახაზში შეტანილი ყველა ცვლილება უნდა შეთანხმდეს პროექტის ავტორთან.
2. შენობის საპროექტო ნული (+0.00) ტოლია +391.80 აბსოლიტური ნიშნულის.
3. პროექტში ყველა ზომა მოცემულია მილიმეტრებში.
4. პროექტი გაკეთებულია დამკვეთის მიერ მოტანილი ტოპოგეგმის დაფუძველზე.

მისამართი

მრავალბინიანი საცხოვრებელი სახლის არქიტექტურული პროექტი
ქ.თბილისი, დასახლება დიდი დიღომი, IV მ/რ. ქორკ. №25-ის მიმდებარედ, ნაკვეთი 04/025
საკ.კოდი: 01.10.07.004.066

პროექტის სახელწოდება

მრავალბინიანი საცხოვრებელი სახლის არქიტექტურული პროექტი

სტადია	პროექტი	არ
თანამდებობა	გვარი	ხელმოწერა
დირექტორი	გ.ბენდელიანი	
არქიტექტორი	გ.ბენდელიანი	
არქიტექტორი	ი. გოგოხია	
არქიტექტორი	დ. ქომახიძე	

საპროექტო ლოგო | მისამართი

BIJI ARCHITECTURE

ქ. თბილისი შავიშვილის №1ა

ტელ:
595 55-35-74
599 75-28-88

დაკვეთა №		მასშტაბი
სტადია	პროექტი	1:100
ფორმატი	ფურცლები	A.131
A-3		21/05/2021 წ.

ბ-ბლოკი

ვიტრაჟების სპეციფიკაცია
მ. 1:50

დასახელება	ფ-1	ფ-2	ფ-3	ფ-4	ვიტ-1	ვიტ-2	ვიტ-3	ვიტ-4
მასალა	თეთრი ფერის მეტალოპლასტმასის ვიტრაჟები		შავი ფერის ალუმინის (გლუვი ზედაპირი) ვიტრაჟი		თეთრი ფერის მეტალოპლასტმასის ვიტრაჟები			
რაოდენობა	24	24	6	7	96	48	60	84
ზომები	800X1550	800X1550	800X1900	800X1900	1600X2450	1600X2450	2300X2450	2300X2450
კვადრატულობა	1.2	1.2	1.5	1.5	3.3	3.3	4.4	4.4
ერთეულის ჯამი ფართი	28.8	28.8	9.0	10.5	316.8	158.4	264.0	369.6
გეგმა გაღებების ჩვენებით მ. 1:100								
ნახაზი გაღებების ჩვენებით მ. 1:100	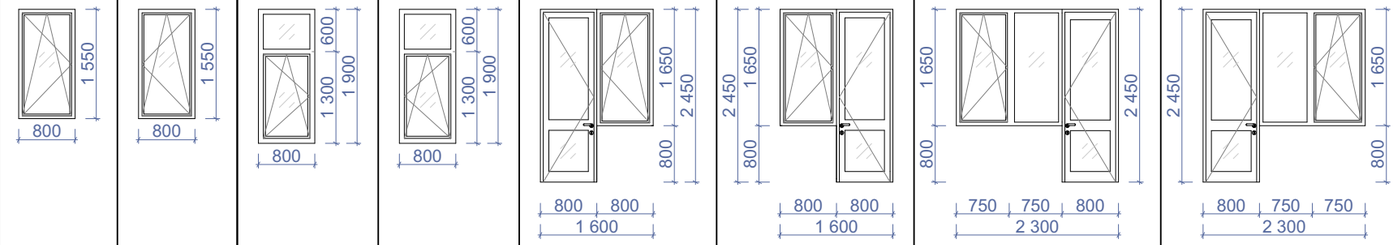							
ჯამი	57.6 მ²		19.5 მ²		1108.8 მ²			

დასახელება	ვიტ-5	ვიტ-6	ვიტ-7	ვიტ-8
მასალა	შავი ფერის ალუმინის (გლუვი ზედაპირი) ვიტრაჟი			
რაოდენობა	1	1	1	3
ზომები	3700X2800	2450X2800	3800X2800	5750X2800
კვადრატულობა	10.4	7.0	10.6	16.1
ერთეულის ჯამი ფართი	10.4	7.0	10.6	48.3
გეგმა გაღებების ჩვენებით მ. 1:100	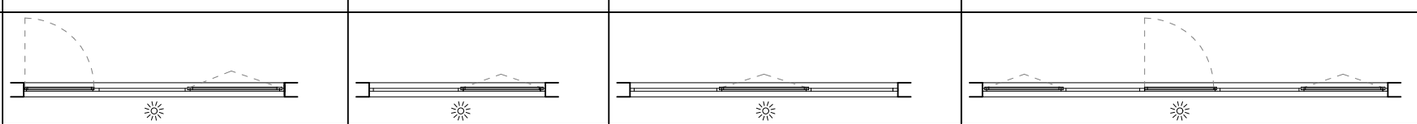			
ნახაზი გაღებების ჩვენებით მ. 1:100	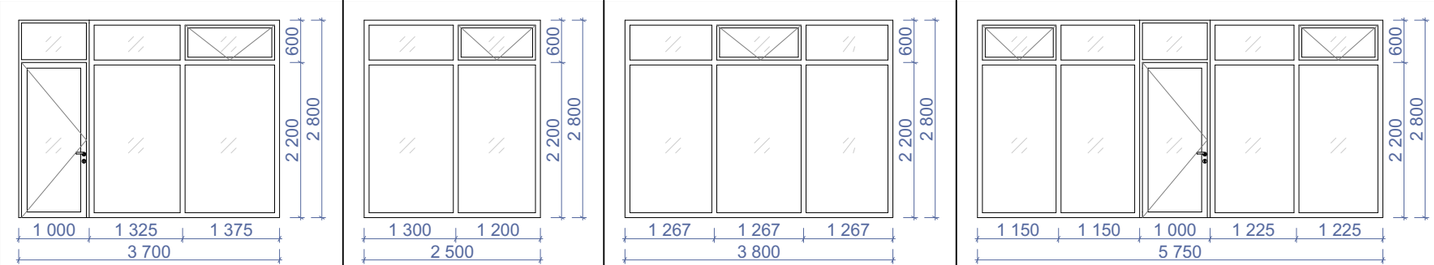			
ჯამი	76.3 მ²			

ნახაზის დასახელება:

ვიტრაჟების სპეციფიკაცია

ექსპლიკაცია:

პირობითი ნიშნები:

- ნაკვეთის საზღვარი
- განაშენიანების რეგულირების ხაზი(უკანა ეზოსთვის)
- ჭრილის ხაზი
- არქიტექტურული ნიშნული

შენიშვნები

1. ნახაზში შეტანილი ყველა ცვლილება უნდა შეთანხმდეს პროექტის ავტორთან.
2. შენობის საპროექტო ნული (+0.00) ტოლია +391.80 აბსოლიტური ნიშნულის
3. პროექტში ყველა ზომა მოცემულია მილიმეტრებში.
4. პროექტი გაკეთებულია დამკვეთის მიერ მოტანილი ტოპოგეგმის დაფუძნებულზე.

მისამართი

მრავალბინიანი საცხოვრებელი სახლის არქიტექტურული პროექტი
ქ.თბილისი, დასახლება დიდი დიღომი, IV მ/რ. კორპ. №25-ის მიმდებარედ, ნაკვეთი 04/025
საკ.კოდი: 01.10.07.004.066

პროექტის სახელწოდება

მრავალბინიანი საცხოვრებელი სახლის არქიტექტურული პროექტი

სტადია	პროექტი	არ
თანამდებობა	გვარი	ხელმოწერა
დირექტორი	გ.ბენდელიანი	
არქიტექტორი	გ.ბენდელიანი	
არქიტექტორი	ი. გოგოხია	
არქიტექტორი	დ. კომახიძე	

საპროექტო ლოგო | მისამართი

BIJI ARCHITECTURE
BIJI ARCHITECTURE
ქ. თბილისი შავიშვილის №1ა
ტელ: 595 55-35-74 599 75-28-88

დაკვეთა №		მასშტაბი
სტადია	პროექტი	1:100
ფორმატი	ფურცლები	A.132
A-3		21/05/2021 წ.

ბ-ბლოკი

ვიტრაჟების სპეციფიკაცია
მ. 1:50

დასახელება	ვიტ-9	ვიტ-10
მასალა		შავი ფერის ალუმინის (ცხაურებიანი) ვიტრაჟი
რაოდენობა	1	1
ზომები	2900X2800	5400X2800
კვადრატულობა	8.1	15.1
ერთეულის ჯამი ფართი	8.1	15.1
გეგმა გაღებების ჩვენებით მ. 1:100	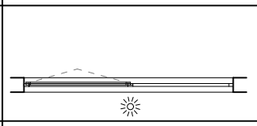	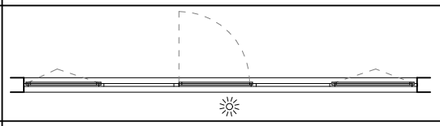
ნახაზი გაღებების ჩვენებით მ. 1:100	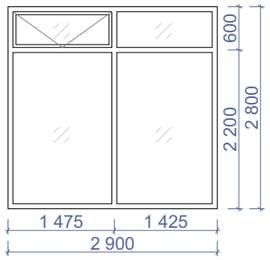	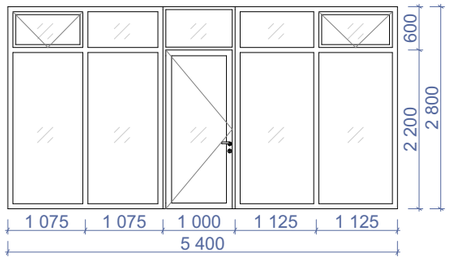
ჯამი	23.2 მ²	

დასახელება	ცხ-1	ცხ-2	ცხ-3	ცხ-4	ცხ-5
მასალა	ლითონის ცხაურებიანი ღიობი განივავებისთვის. შავი ფერის				
რაოდენობა	3	1	2	1	23
ზომები	800X400	900X600	900X1075	900X925	900X2500
კვადრატულობა	0.3	0.4	1.0	0.8	2.3
ერთეულის ჯამი ფართი	0.9	0.4	1.0	0.8	52.9
გეგმა მ. 1:100	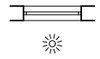	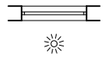	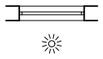	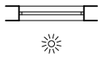	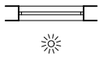
ნახაზი გაღებების ჩვენებით მ. 1:100	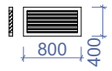		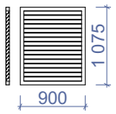	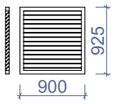	
ჯამი	56.0 მ²				

ნახაზის დასახელება:

ვიტრაჟების სპეციფიკაცია

ექსპლიკაცია:

პირობითი ნიშნები:

- ნაკვეთის საზღვარი
- განაშენიანების რეგულირების ხაზი(უკანა ეზოსთვის)
- ჭრილის ხაზი
- არქიტექტურული ნიშნული

შენიშვნები

1. ნახაზში შეტანილი ყველა ცვლილება უნდა შეთანხმდეს პროექტის ავტორთან.
2. შენობის საპროექტო ნული (+0.00) ტოლია +391.80 აბსოლიტური ნიშნულის
3. პროექტში ყველა ზომა მოცემულია მილიმეტრებში.
4. პროექტი გაკეთებულია დამკვეთის მიერ მოტანილი ტოპოგეგმის დაფუძველზე.

მისამართი

მრავალბინიანი საცხოვრებელი სახლის არქიტექტურული პროექტი
ქ.თბილისი, დასახლება დიდი დიღომი, IV მ/რ. კორპ. №25-ის მიმდებარედ, ნაკვეთი 04/025
საკ.კოდი: 01.10.07.004.066

პროექტის სახელწოდება

მრავალბინიანი საცხოვრებელი სახლის არქიტექტურული პროექტი

სტადია	პროექტი	არ
თანამდებობა	გვარი	ხელმოწერა
დირექტორი	გ.გენდელიანი	
არქიტექტორი	გ.გენდელიანი	
არქიტექტორი	ი. გოგოხია	
არქიტექტორი	დ. კომახიძე	

საპროექტო ლოგო | მისამართი

BIJI ARCHITECTURE

ქ. თბილისი შავიშვილის №1ა

ტელ:
595 55-35-74
599 75-28-88

დაკვეთა №		მასშტაბი
სტადია	პროექტი	1:100
ფორმატი	ფურცლები	A.133
A-3		21/05/2021 წ.

ბ-ბლოკი

საყრდენი კედლის განშალის გეგმა
მ: 1:100

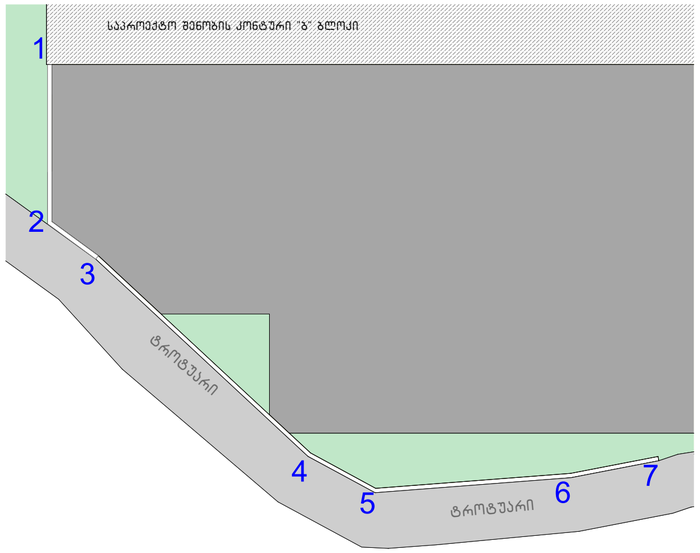

ჭრილი 1-1

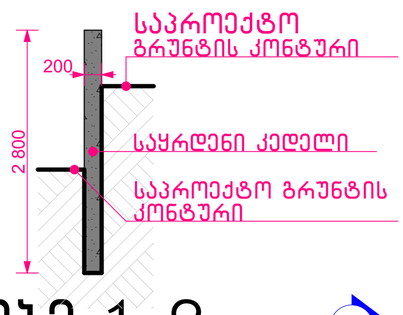

ჭრილი 2-2

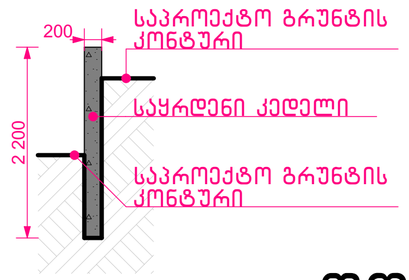

საყრდენი კედლის განშალა
მაშტაბი: 1:100

ღობე 1-2

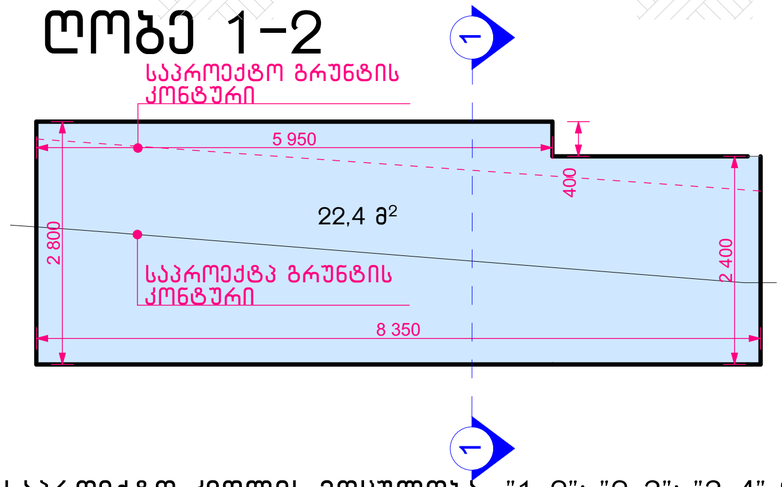

ღობე 2-3

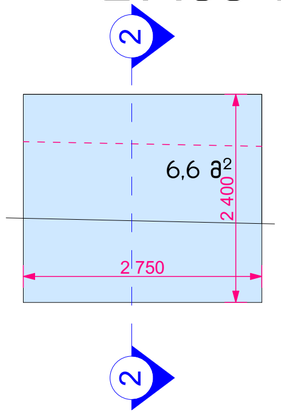

საპროექტო კედლის მოცულობა "1-2"; "2-3"; "3-4" და "4-5" ღერძებში
62.7 მ² X 0.2 = 12.54 მ³

საპროექტო საყრდენი კედლის საერთო მოცულობა- 17.48 მ³

ჭრილი 3-3

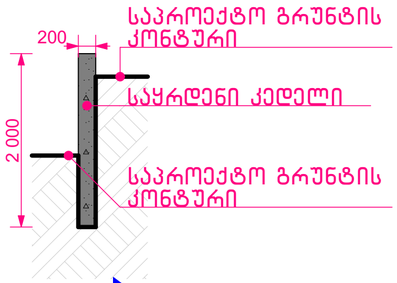

ჭრილი 4-4

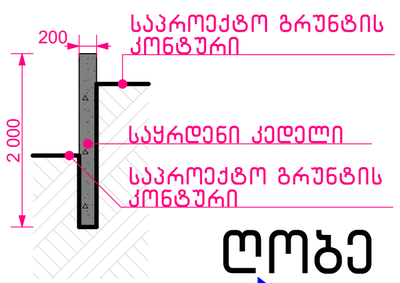

ღობე 3-4

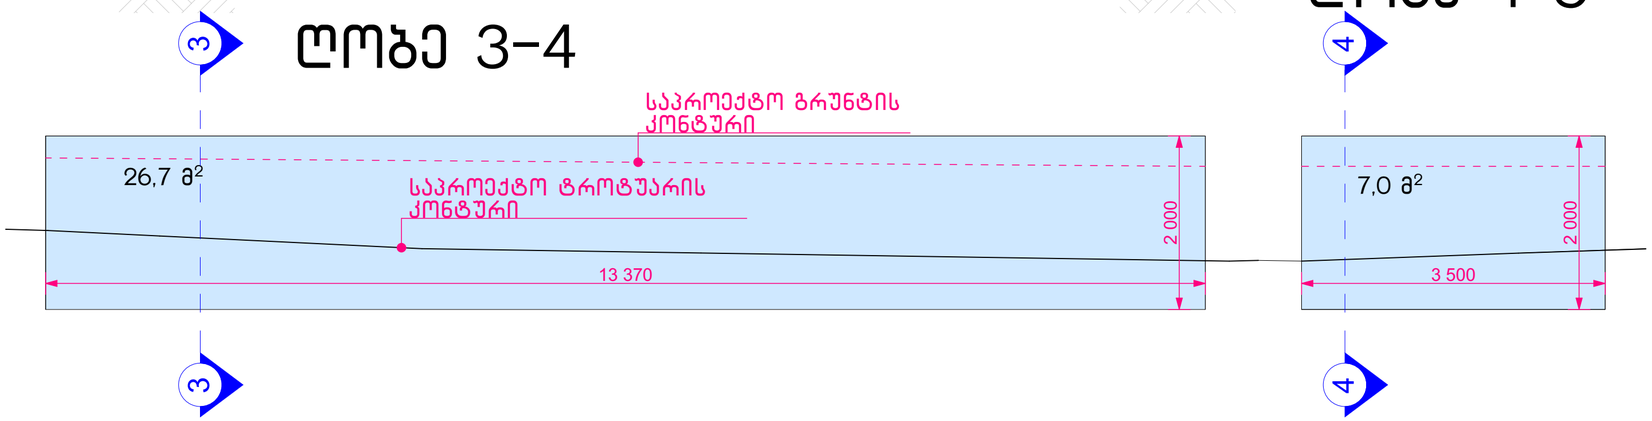

ღობე 4-5

ნახაზის დასახელება:

საყრდენი კედლის განშლა

ექსპლიკაცია:

პირობითი ნიშნები:

- ნაკვეთის საზღვარი
- განაშენიანების რეგულირების ხაზი(უკანა ეზოსთვის)
- ჭრილის ხაზი
- არქიტექტურული ნიშნული

შენიშვნები

1. ნახაზში შეტანილი ყველა ცვლილება უნდა შეთანხმდეს პროექტის ავტორთან.
2. შენობის საპროექტო ნული (+0.00) ტოლია +391.80 აბსოლიტური ნიშნულის
3. პროექტში ყველა ზომა მოცემულია მილიმეტრებში.
4. პროექტი გაკეთებულია დამკვეთის მიერ მოტანილი ტოპოგეგმის დაფუძველზე.

მისამართი

მრავალბინიანი საცხოვრებელი სახლის არქიტექტურული პროექტი
ქ.თბილისი, დასახლება დიდი დიღომი, IV მ/რ. კორპ. №25-ის მიმდებარედ, ნაკვეთი 04/025
საკ.კოდი: 01.10.07.004.066

პროექტის სახელწოდება

მრავალბინიანი საცხოვრებელი სახლის არქიტექტურული პროექტი

სტადია	პროექტი	არ
თანამდებობა	გვარი	ხელმოწერა
დირექტორი	გ.გენდელიანი	
არქიტექტორი	გ.გენდელიანი	
არქიტექტორი	ი. გოგოხია	
არქიტექტორი	დ. კომახიძე	

საპროექტოს ლოგო | მისამართი

BIJI ARCHITECTURE
BIJI ARCHITECTURE
ქ. თბილისი მაჩიშვილის №1ა
ტელ: 595 55-35-74
599 75-28-88

დაკვეთა №		მასშტაბი
სტადია	პროექტი	1:100
ფორმატი	ფურცლები	A.134
A-3		21/05/2021 წ.

ბ-ბლოკი

საყრდენი კედლის განშალის გეგმა
მ: 1:100

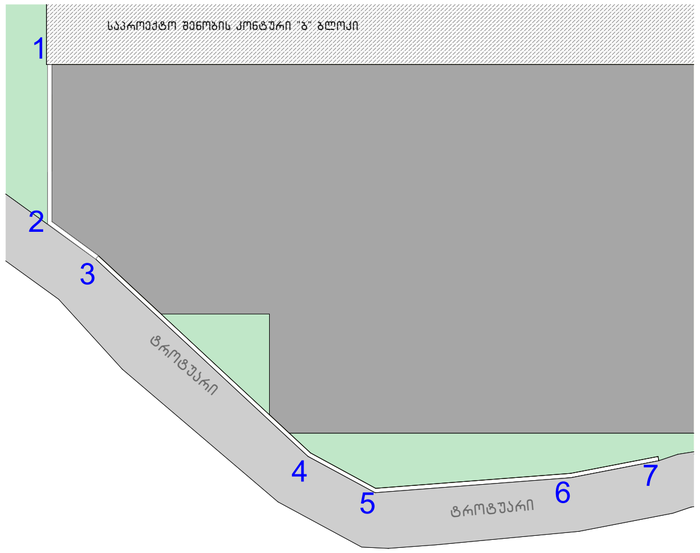

საყრდენი კედლის განშალა
მაშტაბი: 1:100

საპროექტო კედლის მოცულობა "5-6"; "6-7" ღერძებში
24.7 მ^2 X 0.20 = 4.94 მ^3

საპროექტო საყრდენი კედლის საერთო მოცულობა- 17.48 მ^3

ჭრილი 5-5

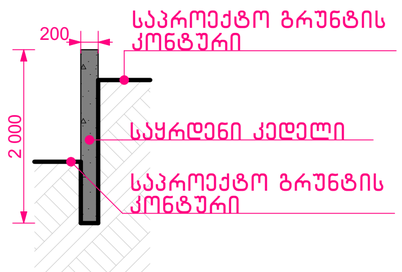

ჭრილი 6-6

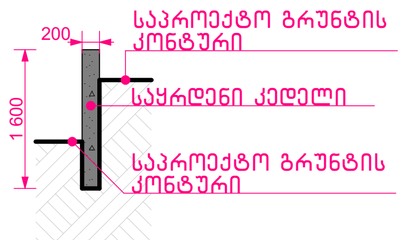

ღობე 5-6

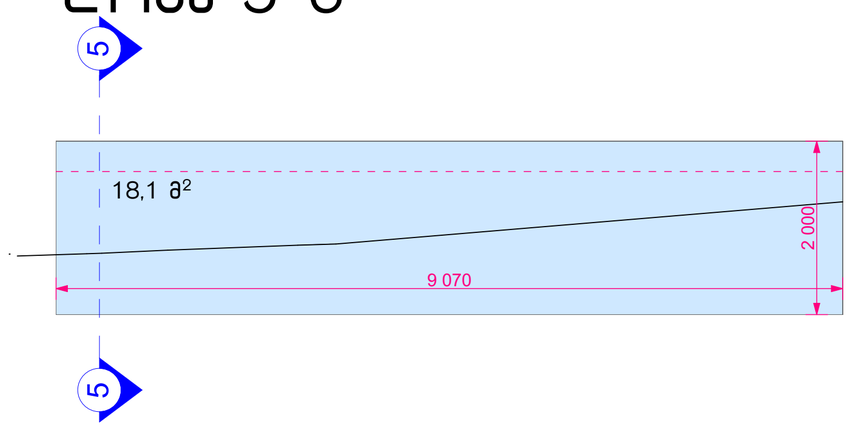

ღობე 6-7

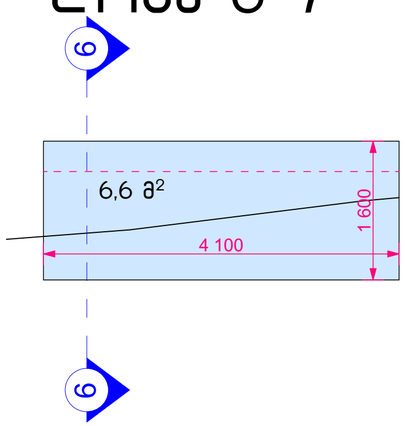

ნახაზის დასახელება:

საყრდენი კედლის განშლა

ექსპლიკაცია:

პირობითი ნიშნები:

- ნაკვეთის საზღვარი
- განაშენიანების რეგულირების ხაზი(უკანა ეზოსთვის)
- ჭრილის ხაზი
- არქიტექტურული ნიშნული

შენიშვნები

1. ნახაზში შეტანილი ყველა ცვლილება უნდა შეთანხმდეს პროექტის ავტორთან.
2. შენობის საპროექტო ნული (+0.00) ტოლია +391.80 აბსოლიტური ნიშნულის
3. პროექტში ყველა ზომა მოცემულია მილიმეტრებში.
4. პროექტი გაკეთებულია დამკვეთის მიერ მოტანილი ტოპოგეგმის დაფუძველზე.

მისამართი

მრავალბინიანი საცხოვრებელი სახლის არქიტექტურული პროექტი
ქ.თბილისი, დასახლება დიდი დილომი, IV მ/რ. კორპ. №25-ის მიმდებარედ, ნაკვეთი 04/025
საკ.კოდი: 01.10.07.004.066

პროექტის სახელწოდება

მრავალბინიანი საცხოვრებელი სახლის არქიტექტურული პროექტი

სტადია	პროექტი	არ
თანამდებობა	გვარი	ხელმოწერა
დირექტორი	გ.გენდელიანი	
არქიტექტორი	გ.გენდელიანი	
არქიტექტორი	ი. გოგოხია	
არქიტექტორი	დ. კომახიძე	
საპროექტოს ლოგო		მისამართი

BIJI ARCHITECTURE

ქ. თბილისი ჭავჭავაძის №1ა

ტელ: 595 55-35-74
599 75-28-88

დაკვეთა №		მასშტაბი
სტადია	პროექტი	1:100
ფორმატი	ფურცლები	A.135
A-3		21/05/2021 წ.