1 2 3 4 5 6 7

S-03 S-02

330 613 1,132 141 262 191

არსებული შენობა

ბ 305 გბ

-0,30 5.3 -0,30 15,60 7,80 7,90 8,40 ±0.00 8,40 3.8 3.4 3.4 ±0.00

-0,40 -0,20 -0,20 -0,40 -0,30 -0,30

არსებული ღობები

West Elevation

East Elevation

ქავთარაძის ქუჩა

S-01 S-01

-0,40 -0,40 ±0.00 11,30

E-01

30 195 30 220 30 90 30 265 30

890 1,423 355

S-03 S-02

შავთშვილის ქუჩა

დირექტორი		ვ. მაისურაძე	ი.მ. „ვასილ მაისურაძე„	დაკვ. № 05/2012
არქიტექტორი		კ. მორგველაძე	ქ. თბილისში, ქავთარაძის ქ. №19-ში შ.პ.ს. „იმერიონი"-ს ტერიტორიაზე ღია კაფეს მოწყობის პროექტი	სტადია პრ.
				შკრც. ა-2
			არქიტექტურული ნაწილი	რაოდენ.
			გეგმა 0,00 ნიშნულზე	მ 1:100

1 2 3 4 5 6

S-03 S-02

330 613 1,132 141 262

არსებული შენობა

ა

ბ

86

1,084

30

S-01

West Elevation

East Elevation

არსებული ფანჯრები

+2,30

S-01

E-01

30 224 220 30 90 295 30

S-03 S-02

დირექტორი		ვ. მაისურაძე	ი.მ. „ვასილ მაისურაძე„	დაკვ. № 05/2012
არქიტექტორი		კ. მორგველაძე	ქ. თბილისში, ქავთარაძის ქ. №19-ში შ.პ.ს. „იმერიონი"ს ტერიტორიაზე ღია კაფეს მოწყობის პროექტი	სტადია პრ.
				შკრც. ა-2
			არქიტექტურული ნაწილი	რაოდენ.
			გეგმა 2,30 ნიშნულზე	მ 1:100

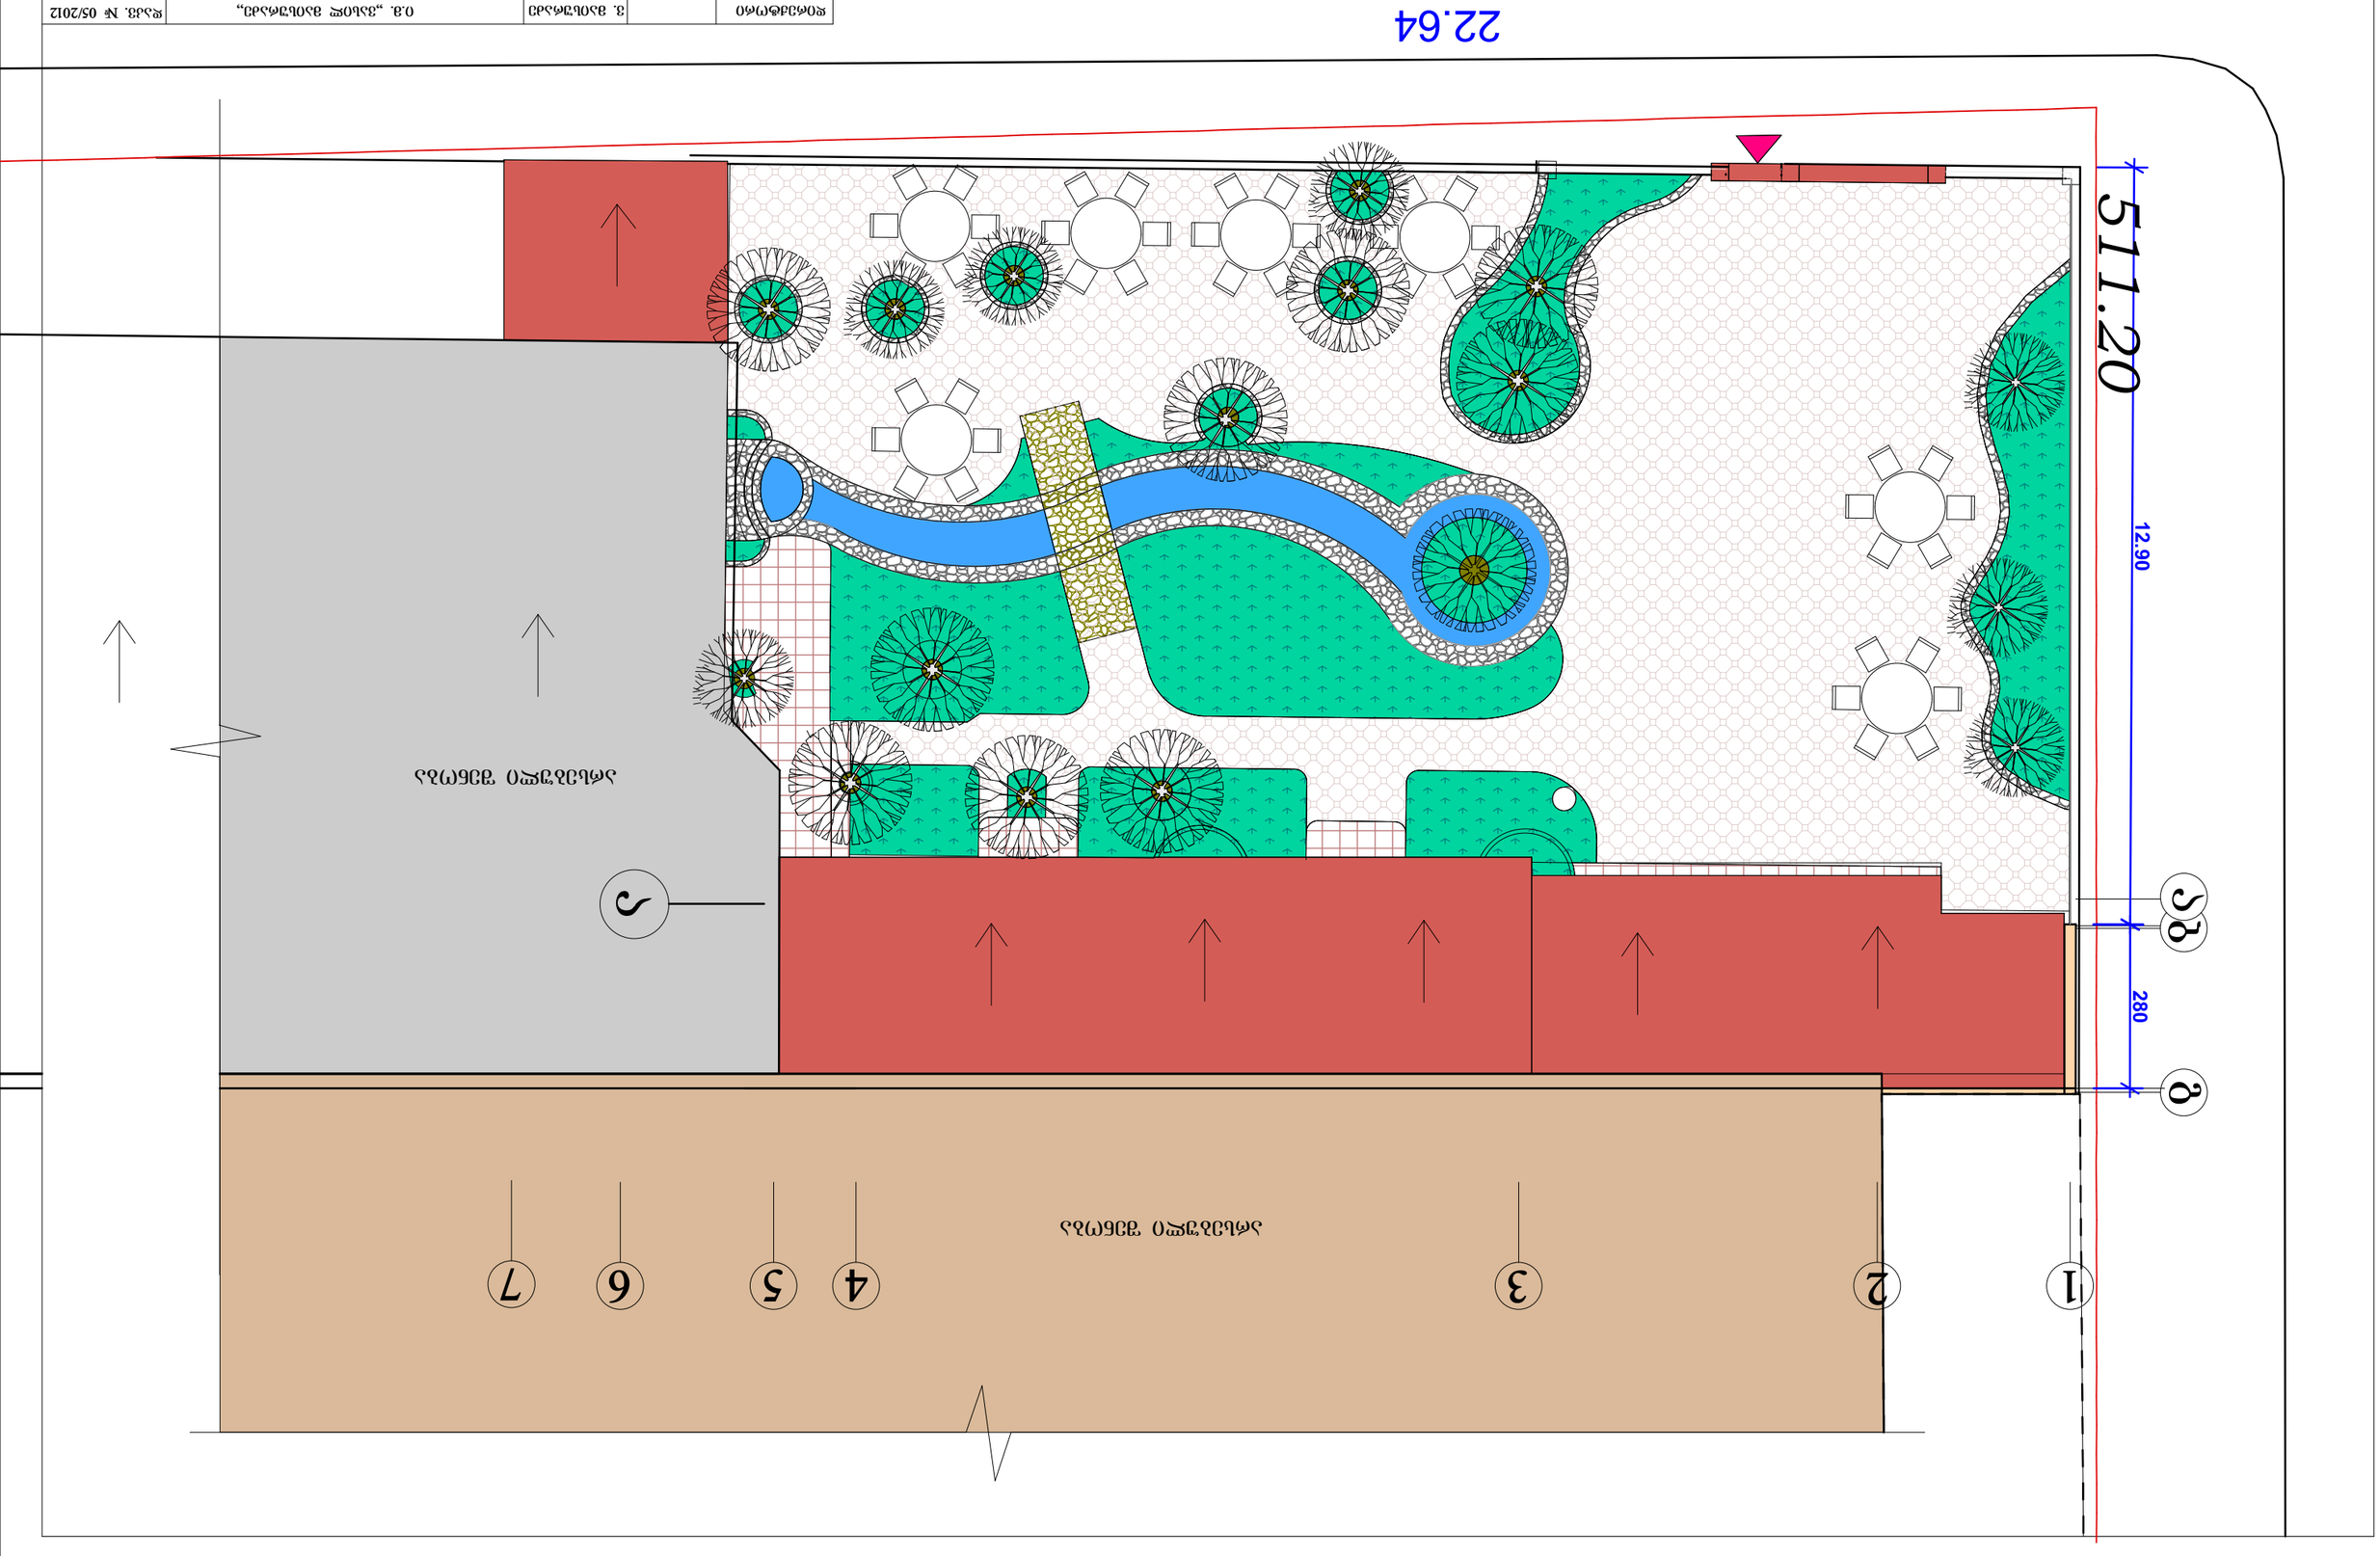

1

2

.

9

0

2

8

0

511.20

22.64

a

1 2 3 4 5 6

a

7

სახურავის გეგმა
ქ. თბილისში, ქავთარაძის ქ. #19-ში შ.პ.ს.

,,იმერიონი"-ს ტერიტორიაზე ღია კაფეს

მოწყობის პროექტი

არსებული შენობა

არსებული შენობა

g

b

რაოდენ.

დირექტორი ვ. მაისურაძე ი.მ. ,,ვასილ მაისურაძე,,

არქიტექტორი კ. მორბედაძე

dakv. # 05/2012

სტადია პრ.

ფურც. ა-3

არქიტექტურული ნაწილი

m 1:100