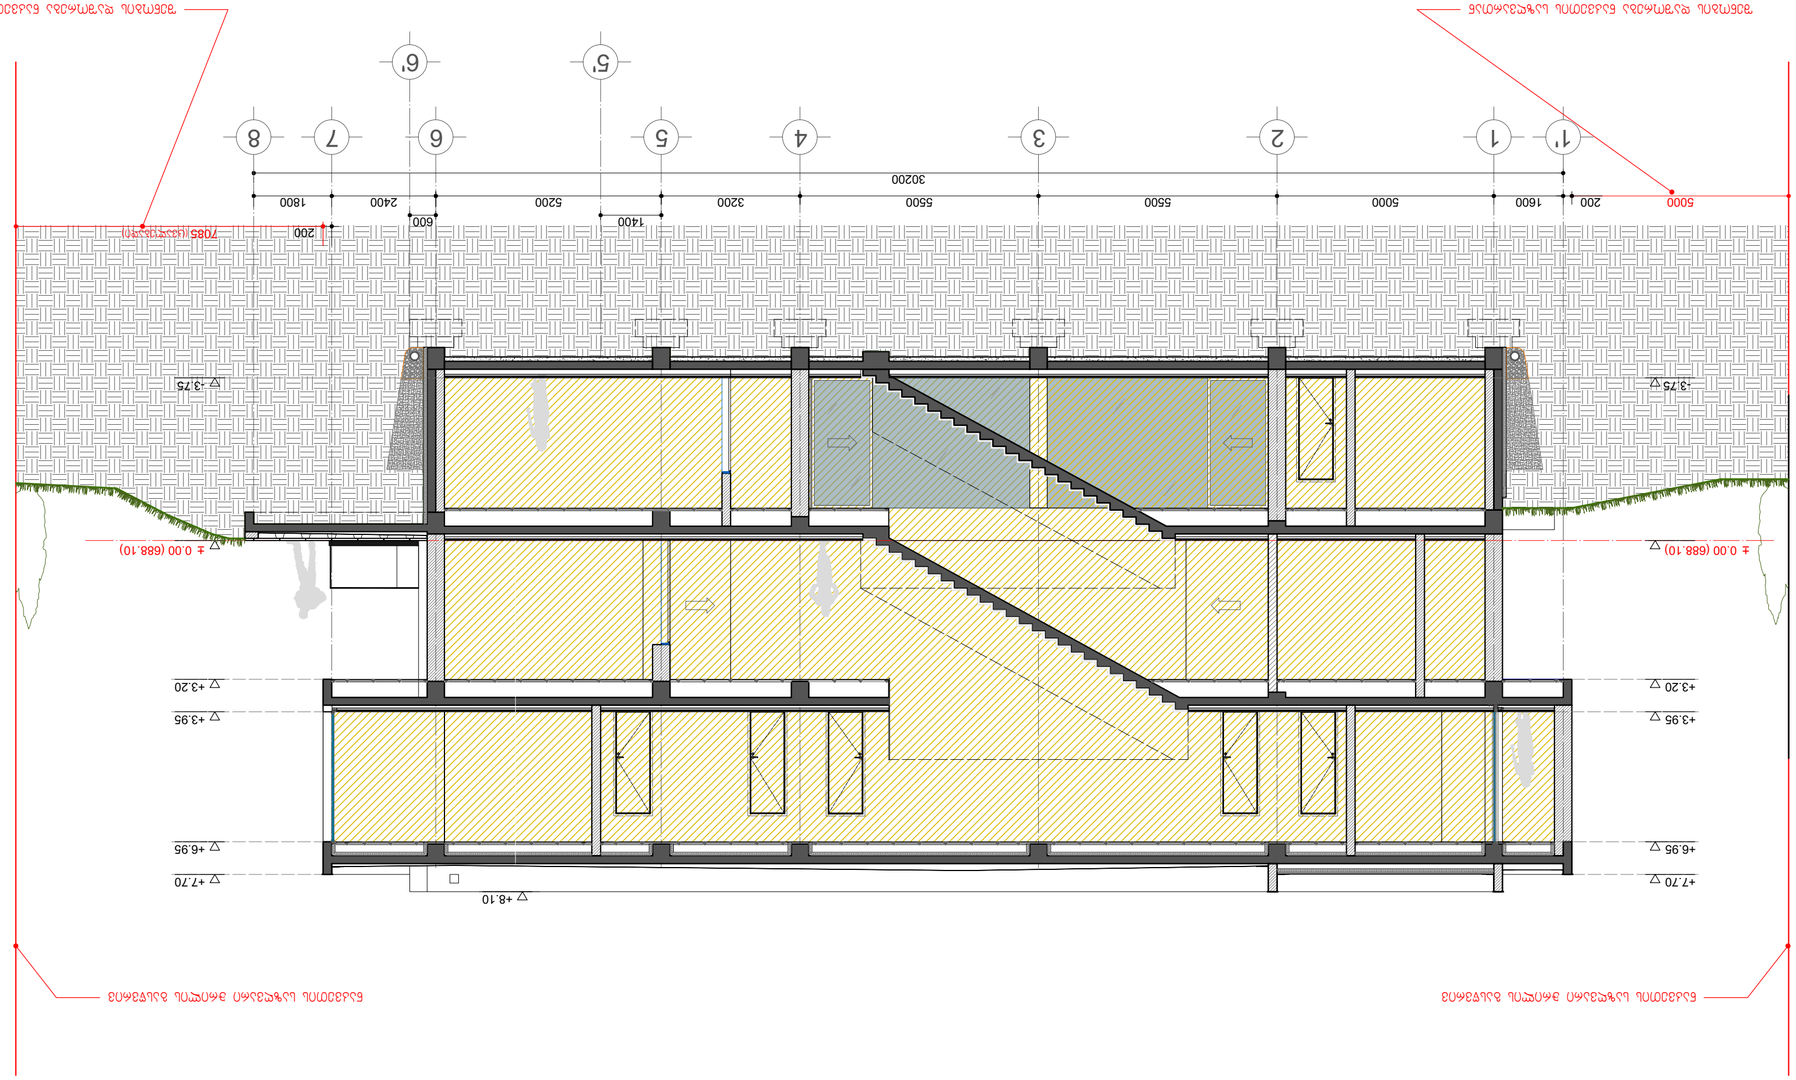
5000
200
1600
5000
5500
5500
3200
5200
1400
600
2400
1800
30200
1'
1
2
3
4
5
6
7
8
5'
6'
±0.00 (688.10)
-3.75
+3.20
+3.95
+6.95
+7.70
+8.10
7085 (6397.10)
200

ჭრილი 2-2 მ. 1:100

დამკვეთი:	დავით ბალანჩივაძე	დაკვეთა №	01/06/2021	შეასრულა	გ.კვერცხიშვილი	ინდივიდუალური საცხოვრებელი სახლი	ჭრილი 2-2
შემსრულებელი:	შპს "არქო"	ინდივიდუალური საცხოვრებელი სახლი		პრ.მთ.არქ.	გ.კვერცხიშვილი		
მის: თბილისი, მუცუბიძის III მ.რ. I კვ. 15 კორ. N 63		ქ. თბილისი, ლისის ტბის მიმდებარედ, სოფელ ლისისკენ მიმავალი გზის მარჯვენა მხარე (ნაკვეთი 1/12) საკადასტრო კოდი 01.10.18.007.047		თარიღი	05.11.2021	არქიტექტურულ-სამშენებლო ნაწილი	მ. პ. / ფორმ. A-2 / მ. 1:100

A-202

ჭრილი 3-3 მ. 1:100

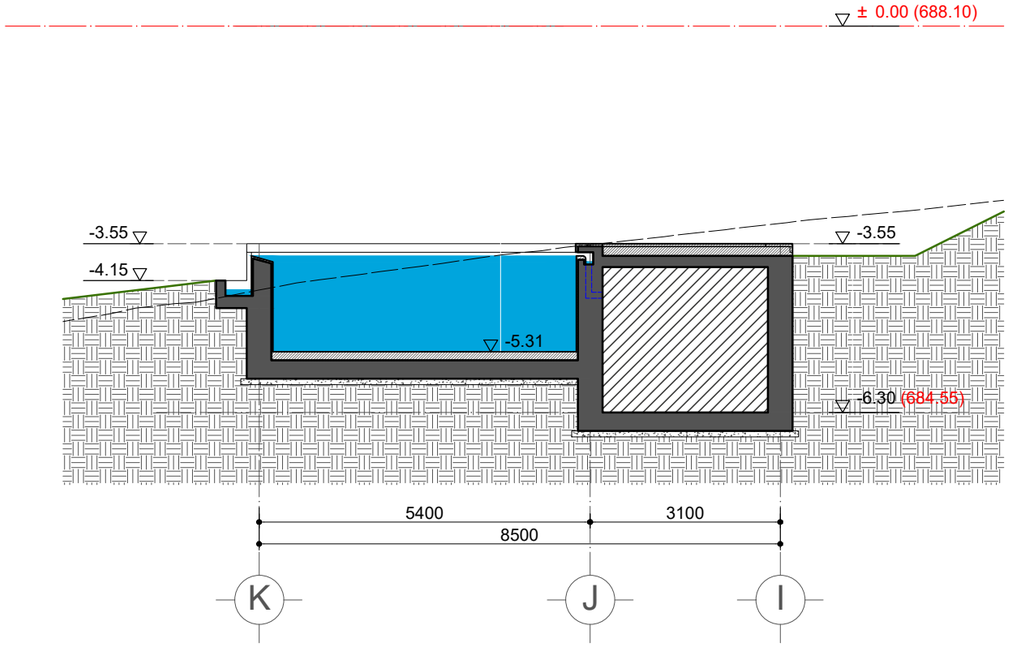

ჭრილი 4-4 მ. 1:100

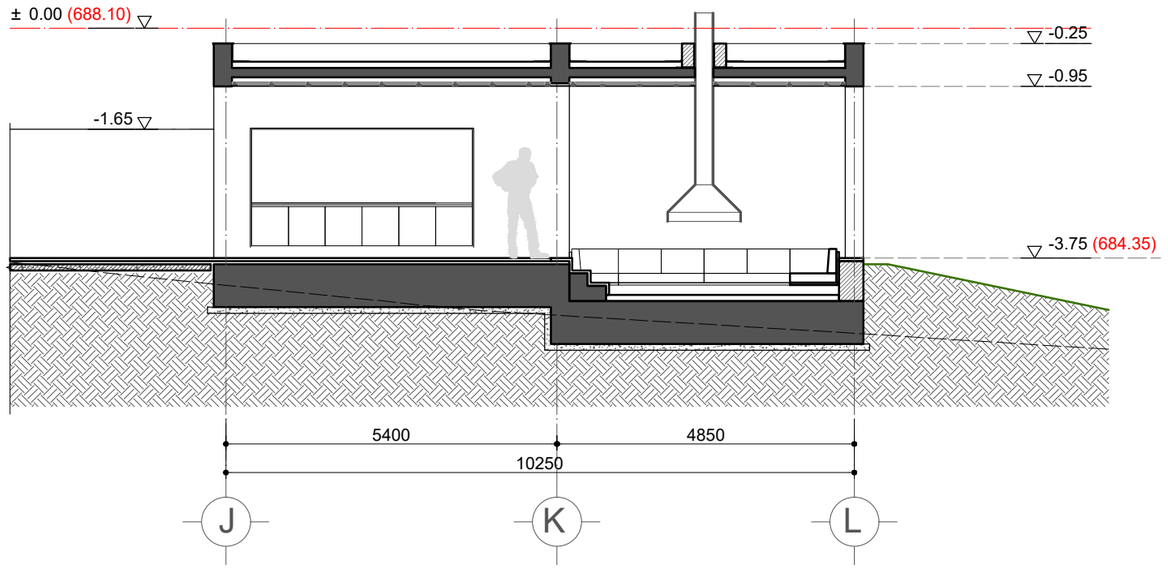

დამკვეთი:	დავით ბალანჩივაძე	დაკვეთა №	01/06/2021	შეასრულა	გ.კვერცხიშვილი	ინდივიდუალური საცხოვრებელი სახლი	ჭრილი 3-3 და 4-4			A-203
შემსრულებელი:	შპს "არკო"	ინდივიდუალური საცხოვრებელი სახლი		პრ.მთ.არქ.	გ.კვერცხიშვილი	არქიტექტურულ-სამშენებლო ნაწილი	მ. პ.	ფორმ. A-3	მ. 1:100	
მის:	თბილისი, მუცუბიძის III მ.რ. I კვ. 15 კორ. N 63	ქ. თბილისი, ლისის ტბის მიმდებარედ, სოფელ ლისისკენ მიმავალი გზის მარჯვენა მხარე (ნაკვეთი 1/12) საკადასტრო კოდი 01.10.18.007.047		თარიღი	05.11.2021					