
საბაღასტრე საზღვარი

განაშენიანების რეგულირების ხაზი

შენობის საძირკვლის ქვედა ნიშნული

განაშენიანების რეგულირების საბაღალებელი ღობის ხაზი

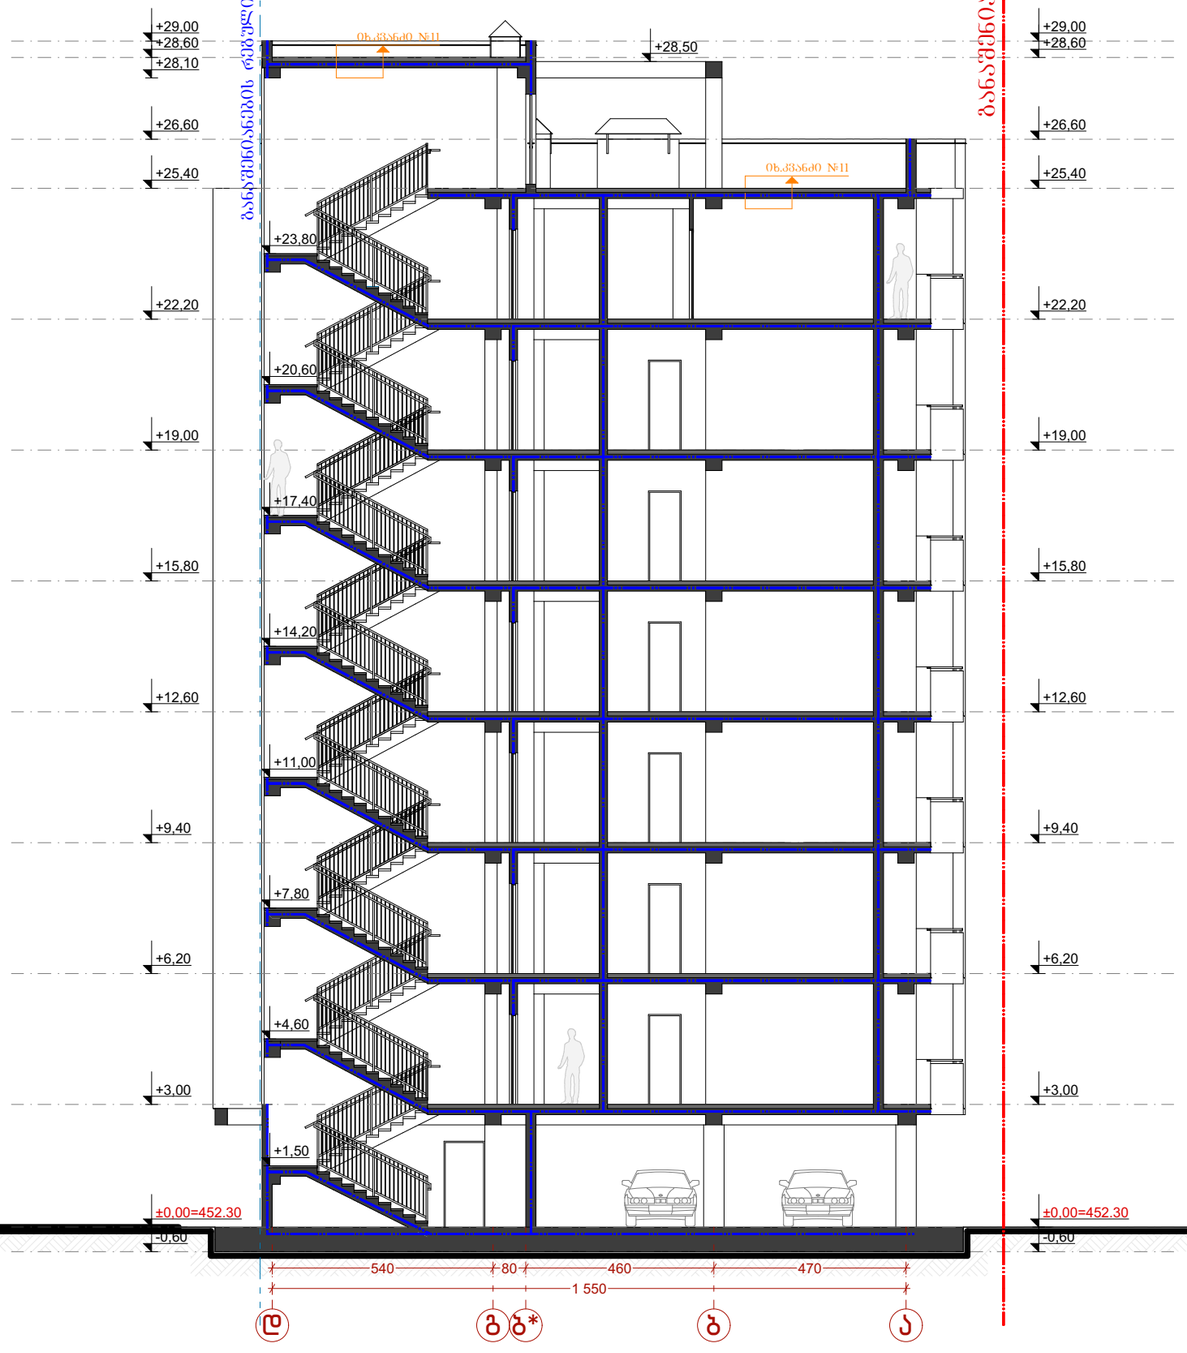

განაშენიანების რეგულირების ხაზი

განაშენიანების რეგულირების ხაზი (შპანა ეზოსთვის)

საბაღასტრე საზღვარი

ფორმატი A-3	თბილისი 2021წ.	ფაილის სახელი
	დაკვეთა №	

შენობა ნაგებობის შუნძცია:

მრავალბინიანი საცხოვრებელი სახლი

ჭრილი 1/1 დ-ა ღერძებში
მაშტაბი: 1:150

ტექ მაჩვენებლები

პირობითი ნიშნები:

- ნაკვეთის საზღვარი
- ჭრილის ხაზი
- არქიტექტურული ნიშნული

დამკვეთი: შ.პ.ს "კანტი"

მისამართი:
ქ. თბილისი, სოფელი დიღომი, ასმათის ქუჩა, №16

საკ. კოდი: (01.72.14.035.264)

თარიღი	22/02/2021წ.

კორექტირება


№	კორექტირება	თარიღი
1		
2		
3		
4		
5		
6		

საპროექტო ორგანიზაცია

თანამდებობა	გვარი	ხელმოწერა
დირექტორი	გ. ბენდელიანი	
არქიტექტორი	ი. გოგოხია	
შესრულა	ი. გოგოხია	

საპროექტო ლოგო	მისამართი
BIJI ARCHITECTURE	ქ. თბილისი მ. შავთველის 1ა ოფისი №1 TEL: 595 55-35-74 599 75-28-88

მასშტაბი	მ 1:100	
თარიღი	22/02/2021წ.	
სტადია	ფორმატი	შეცდომა
პროექტი	A-3	

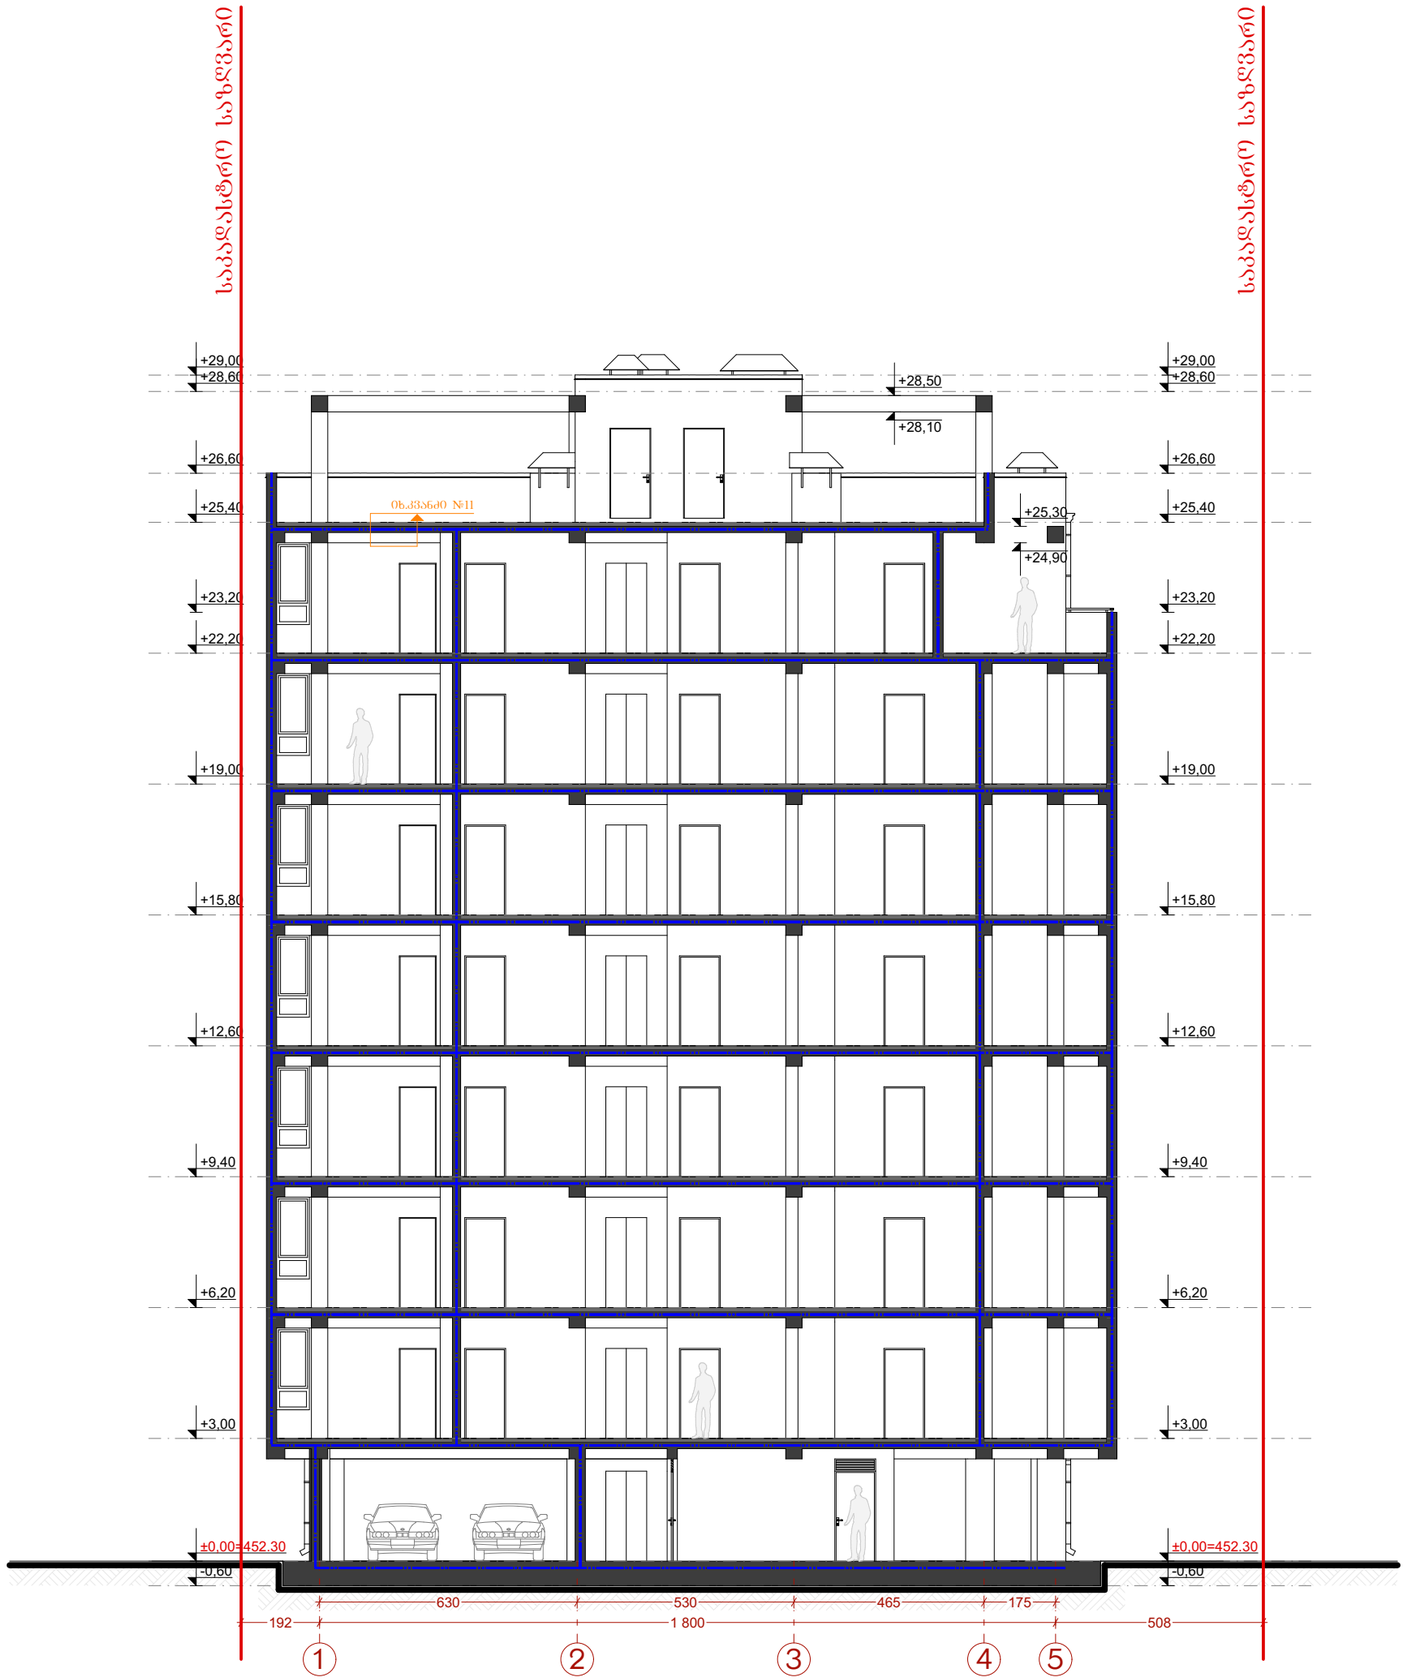

ფორმატი A-3	თბილისი 2021წ.	ფაილის სახელი
	დაკვეთა №	

შენობა ნაგებობის შუნჭცია:

მრავალბინიანი საცხოვრებელი სახლი

ჭრილი 2/2 1-5 ღერძებში
მაშტაბი: 1:150

ტექ მაჩვენებლები

პირობითი ნიშნები:

ნაკვეთის საზღვარი

ჭრილის ხაზი

არქიტექტურული ნიშნული

დამკვეთი: შპს "კანტი"

მისამართი:
ქ. თბილისი, სოფელი დიღომი, ასმათის ქუჩა, №16

საკ. კოდი: (01.72.14.035.264)

თარიღი	22/02/2021წ.
კორექტირება	

№	კორექტირება	თარიღი
1		
2		
3		
4		
5		
6		


საპროექტო ორგანიზაცია

თანამდებობა	გვარი	ხელმოწერა
დირექტორი	გ. ბენდელიანი	
არქიტექტორი	ი. გოგოხია	
შესრულა	ი. გოგოხია	


საპროექტო ლოგო	მისამართი
BIJI ARCHITECTURE	ქ. თბილისი მ. შავთველის I ფ. ჩიხი №1 TEL: 595 55-35-74 599 75-28-88

მასშტაბი	მ 1:100	
თარიღი	22/02/2021წ.	
სტადია	ფორმატი	შეკვეცილი
პროექტი	A-3	


კვანძი №1 მ. 1:20

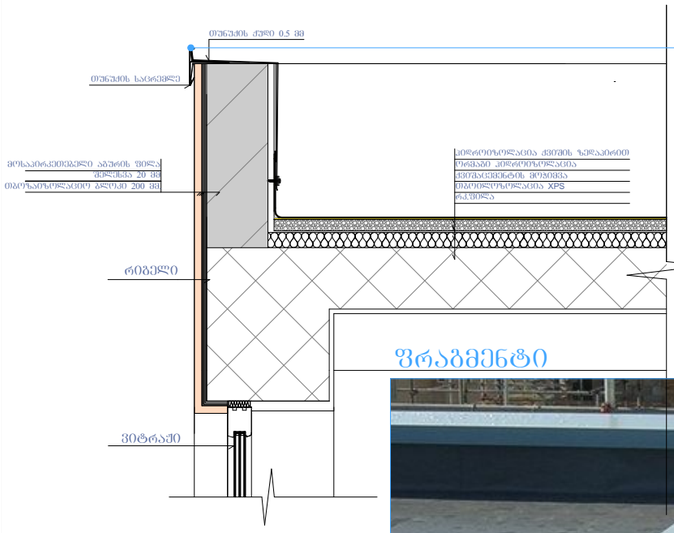

კვანძი №2 მ. 1:20

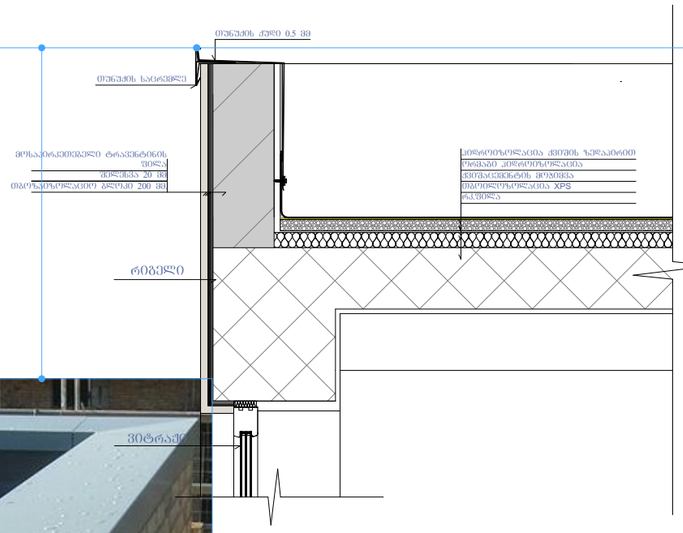


კვანძი №3 მ. 1:20

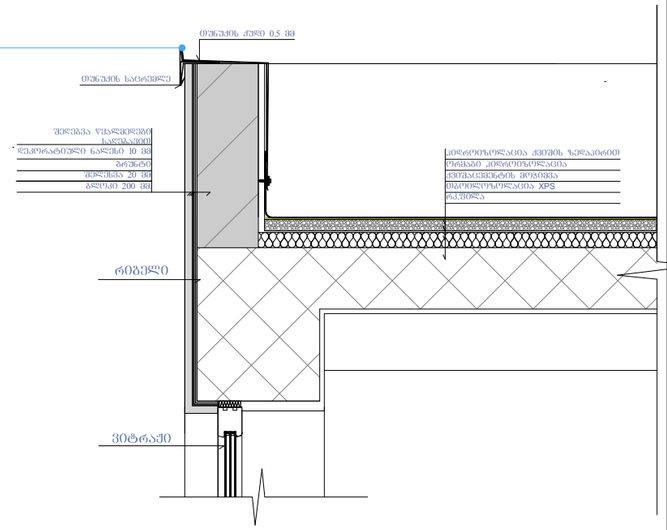


ფრაგმენტი




კვანძი №4 მ. 1:20

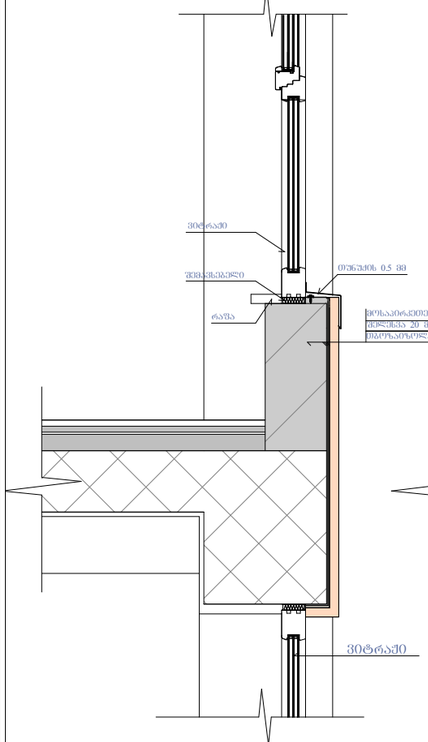

კვანძი №5 მ. 1:20

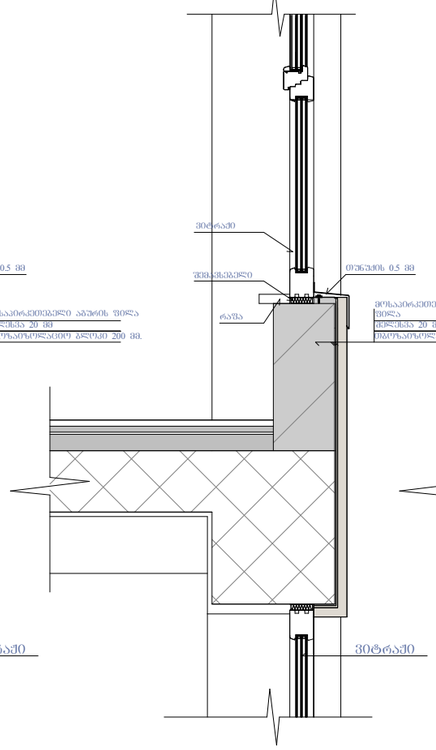


კვანძი №6 მ. 1:20

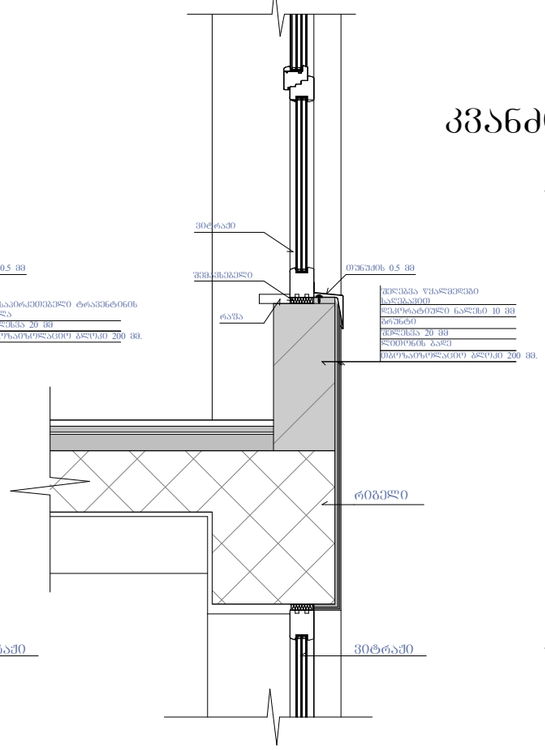


კვანძი №8 მ. 1:20

კვანძი №7 მ. 1:20

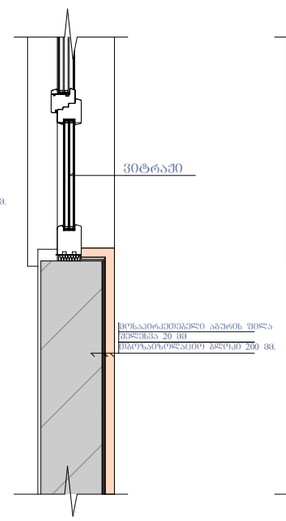

კვანძი №9 მ. 1:20

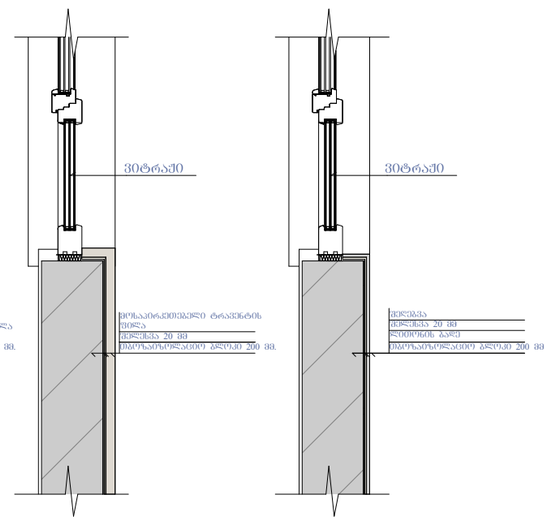

ფორმატი A-3 | თბილისი 2021წ. | ფაილის სახელი

დაკვეთა №

შენობა ნაგებობის შუნძცია:

მრავალბინიანი საცხოვრებელი სახლი

კვანძები დეტალები

ტექ მაჩვენებლები

პირობითი ნიშნები:

- ნაკვეთის საზღვარი
- ჭრილის ხაზი
- არქიტექტურული ნიშნული

დამკვეთი: შ.პ.ს "კანტი"

მისამართი:
ქ. თბილისი, სოფელი დიღომი, ასმათის ქუჩა, №16

საკ. კოდი: (01.72.14.035.264)

თარიღი	22/02/2021წ.
კორექტირება	

№	კორექტირება	თარიღი
1		
2		
3		
4		
5		
6		

საპროექტო ორგანიზაცია

თანამდებობა	გვარი	ხელმოწერა
დირექტორი	გ. ბენდელიანი	
არქიტექტორი	ი. გოგოხია	
შესრულა	ი. გოგოხია	


საპროექტო ლოგო | მისამართი

BIJI ARCHITECTURE


ა. თბილისი
ვ. ვაშიშვილის 1ª ჩიხი №1
TEL: 595 55-35-74
599 75-28-88

მასშტაბი	1:100	
თარიღი	22/02/2021წ.	
სტადია	ფორმატი	შეცელი
პროექტი	A-3	


კვანძი №10 მ. 1:20

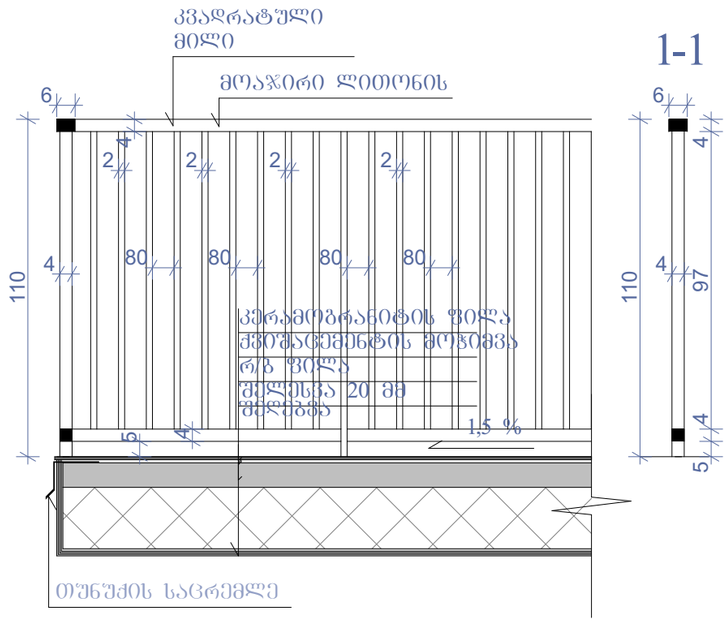


კვანძი №11 მ. 1:20

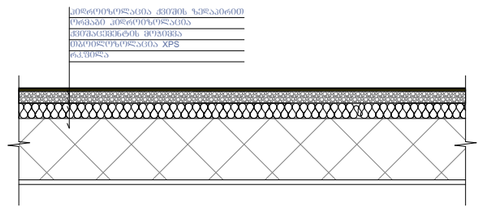



კვანძი №12 მ. 1:20

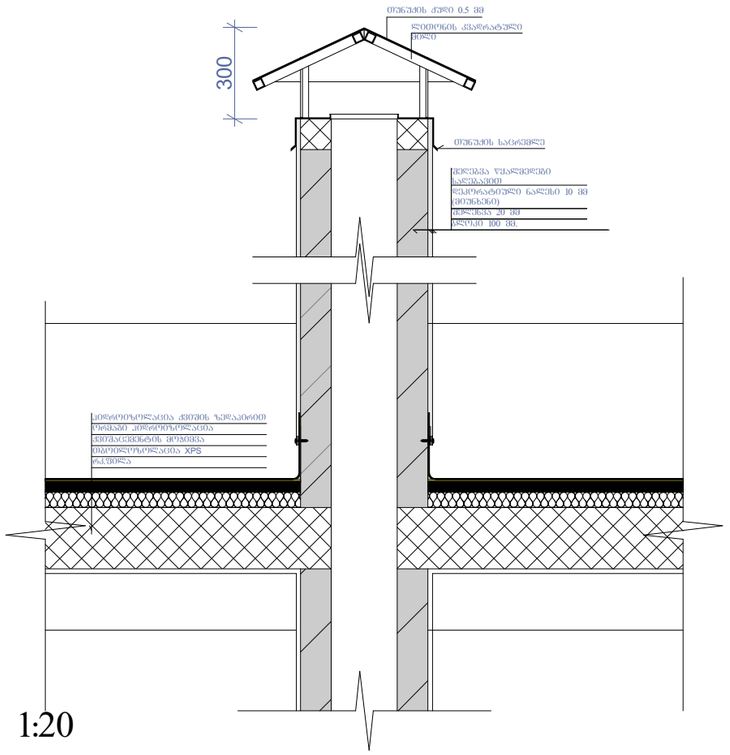



ფასადის დამუშავებოს დეტალები მ. 1:20

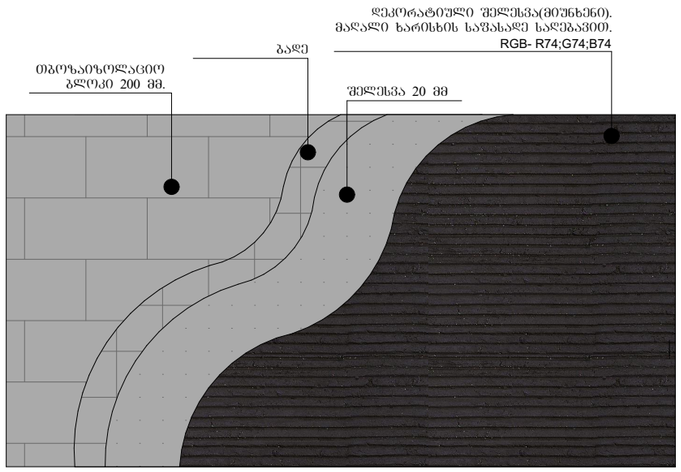

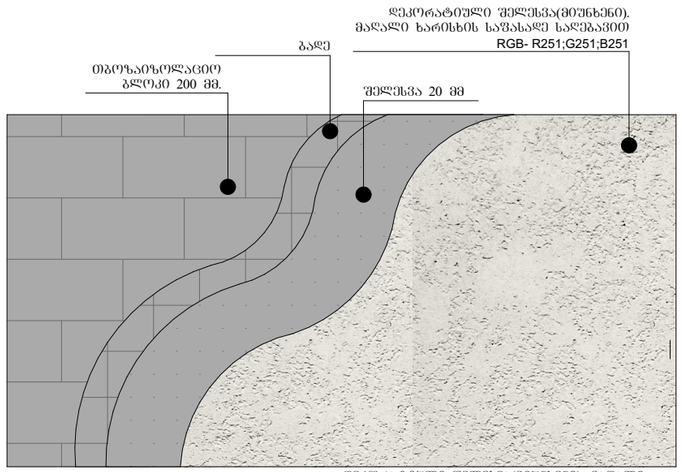

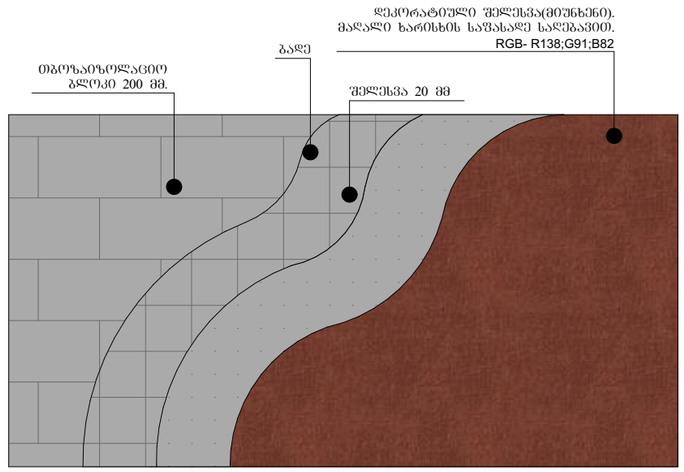

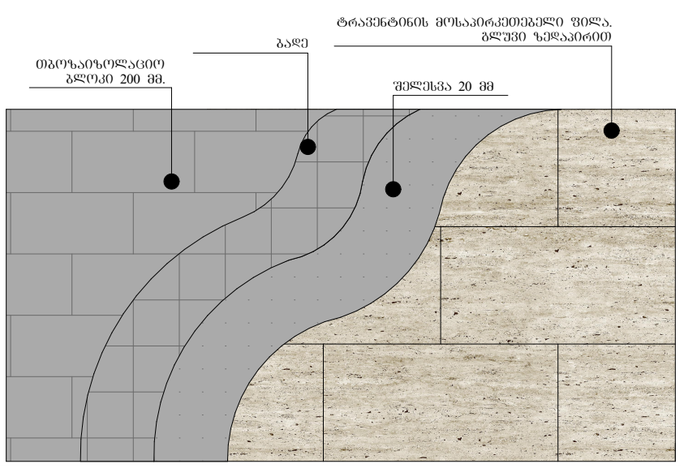

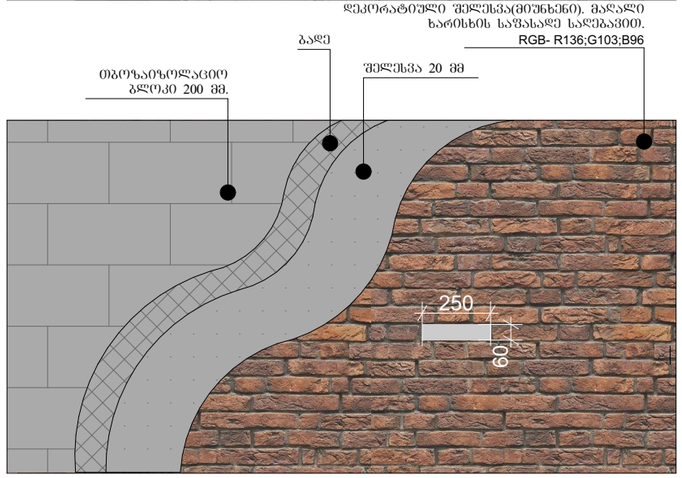

ფორმატი A-3	თბილისი 2021წ.	ფაილის სახელი
	დაკვეთა №	

შენობა ნაგებობის შუნძცია:

მრავალბინიანი საცხოვრებელი სახლი

კვანძები დეტალები

ტექ მაჩვენებლები

პირობითი ნიშნები:

ნაკვეთის საზღვარი

ჭრილის ხაზი

არქიტექტურული ნიშნული

დამკვეთი: შ.პ.ს "კანტი"

მისამართი:
ქ. თბილისი, სოფელი დიღომი, ასმათის ქუჩა, №16

საკ. კოდი: (01.72.14.035.264)

თარიღი	22/02/2021წ.
კორექტირება	

№	კორექტირება	თარიღი
1		
2		
3		
4		
5		
6		

საპროექტო ორგანიზაცია

თანამდებობა	გვარი	ხელმოწერა
დირექტორი	გ. გენდელიანი	
არქიტექტორი	ი. გოგოხია	
შესრულა	ი. გოგოხია	


საპროექტო ლოგო | მისამართი

BIJI ARCHITECTURE


ქ. თბილისი
მ. შავთველის I ფ ოვისი №1
TEL: 595 55-35-74
599 75-28-88

მასშტაბი	მ 1:100	
თარიღი	22/02/2021წ.	
სტადია	ფორმატი	ფურცელი
პროექტი	A-3	


ჭრილი 1-1
გზა-კიბის ფრაგმენტი მ1:100

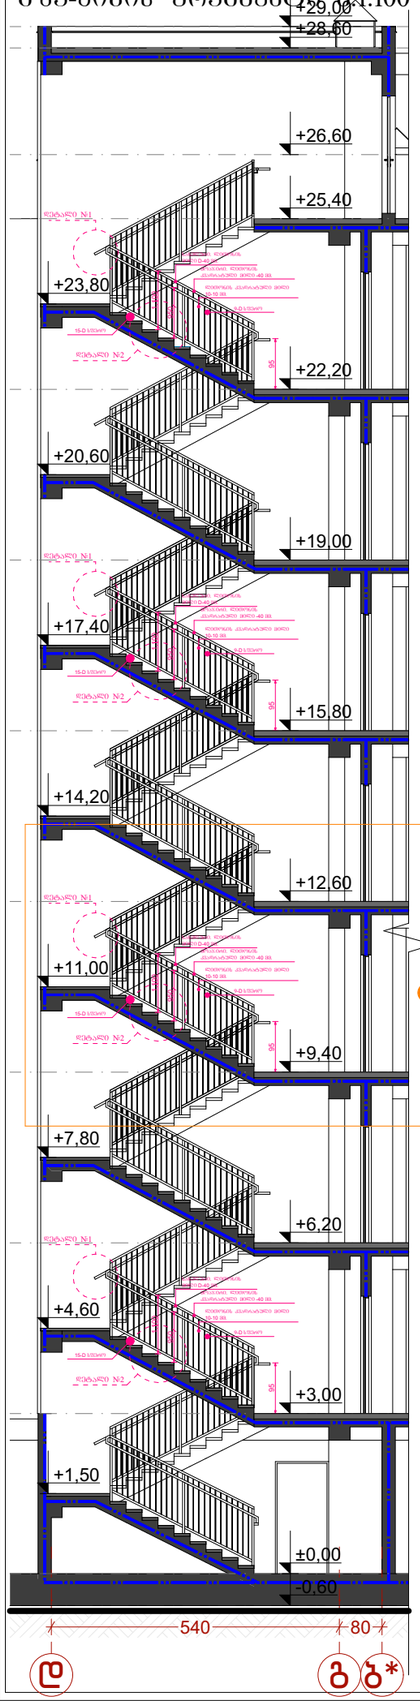


კიბის გეგმა ±0.00 ნიშნულზე
მ1:100

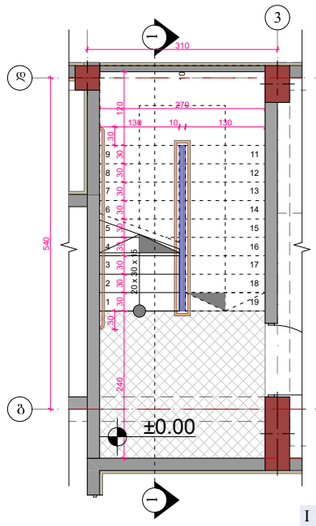


კიბის გეგმა +3.00 ნიშნულზე
მ1:100

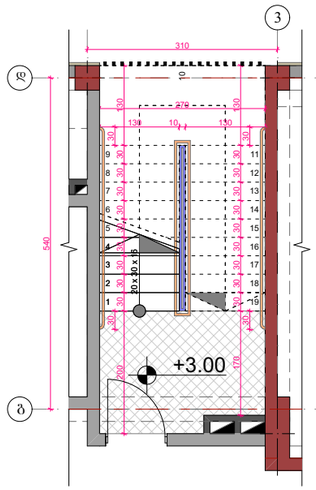

კიბის გეგმა +6.20;+9,40;+12,60;+15,80;+19.00;+22.20; ნიშნულებზე
მ1:100

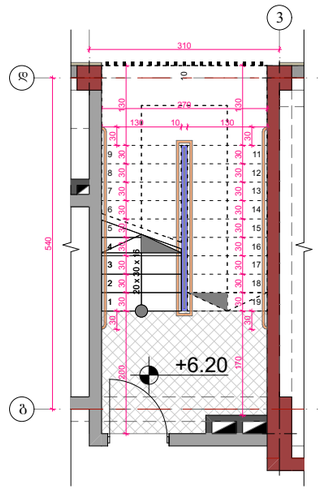


კიბის გეგმა +25.40 ნიშნულზე
მ1:100

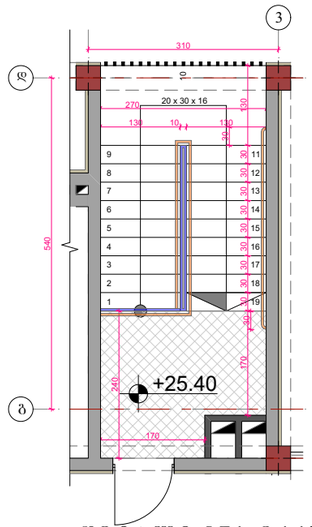

მოაჯირი
სახელური


დეტალი №1 მ.1:10

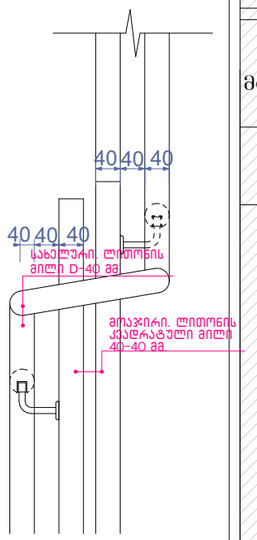


I ტიპის სწერილები სახელურის ფრაგმენტი



მოაჯირის და სახელურის ფრაგმენტის მაგრების ფოტოს

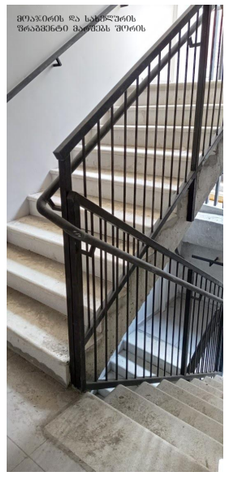


მოაჯირის და სახელურის ფრაგმენტის მაგრების ფოტოს

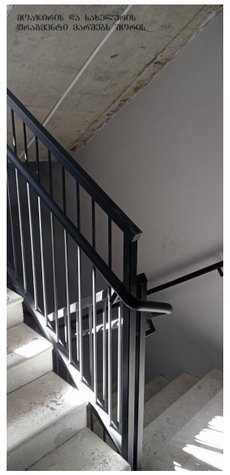


ფრაგმენტი №1 მ.1:50

დეტალი №1 მ.1:10

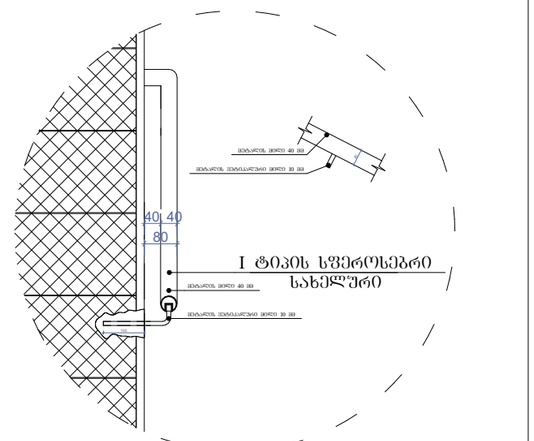

დეტალი №2 მ.1:10

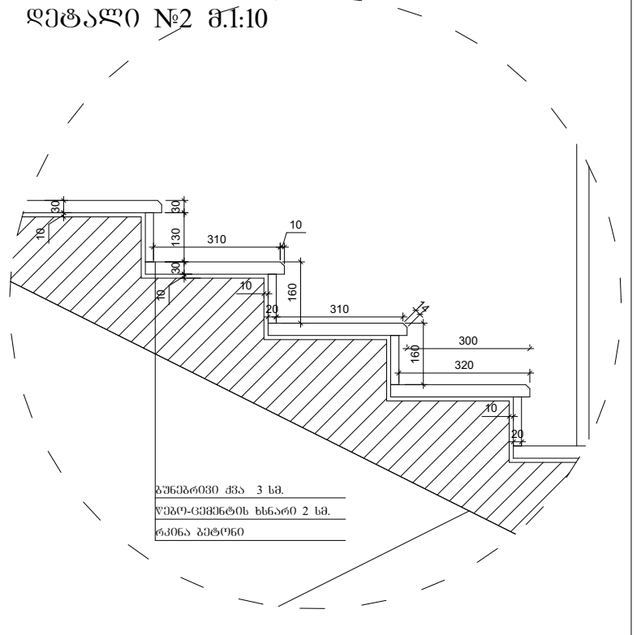

ფორმატი A-3	თბილისი 2021წ.	ფაილის სახელი
	დაკვეთა №	

შენობა ნაგებობის შუნძცია:

მრავალბინიანი საცხოვრებელი სახლი

გზა-კიბე №1
ჭრილი 1-1

ტექ მაჩვენებლები

პირობითი ნიშნები:

ნაკვეთის საზღვარი

ჭრილის ხაზი

არქიტექტურული ნიშნული

დამკვეთი: შ.პ.ს "კანტი"

მისამართი:
ქ. თბილისი, სოფელი დიღომი, ასმათის ქუჩა, №16

საკ. კოდი: (01.72.14.035.264)

თარიღი	22/02/2021წ.
კორექტირება	

№	კორექტირება	თარიღი
1		
2		
3		
4		
5		
6		

საპროექტო ორგანიზაცია

თანამდებობა	გვარი	ხელმოწერა
დირექტორი	გ. ბენდელიანი	
არქიტექტორი	ი. გოგოხია	
შემსრულა	ი. გოგოხია	

საპროექტო ლოგო | მისამართი

BIJI ARCHITECTURE

ქ. თბილისი
მ. შავიშვილის I^ა ფუნიკი №1
TEL: 595 55-35-74
599 75-28-88

მასშტაბი	მ 1:100	
თარიღი	22/02/2021წ.	
სტადია	ფორმატი	შეკრული
პროექტი	A-3	