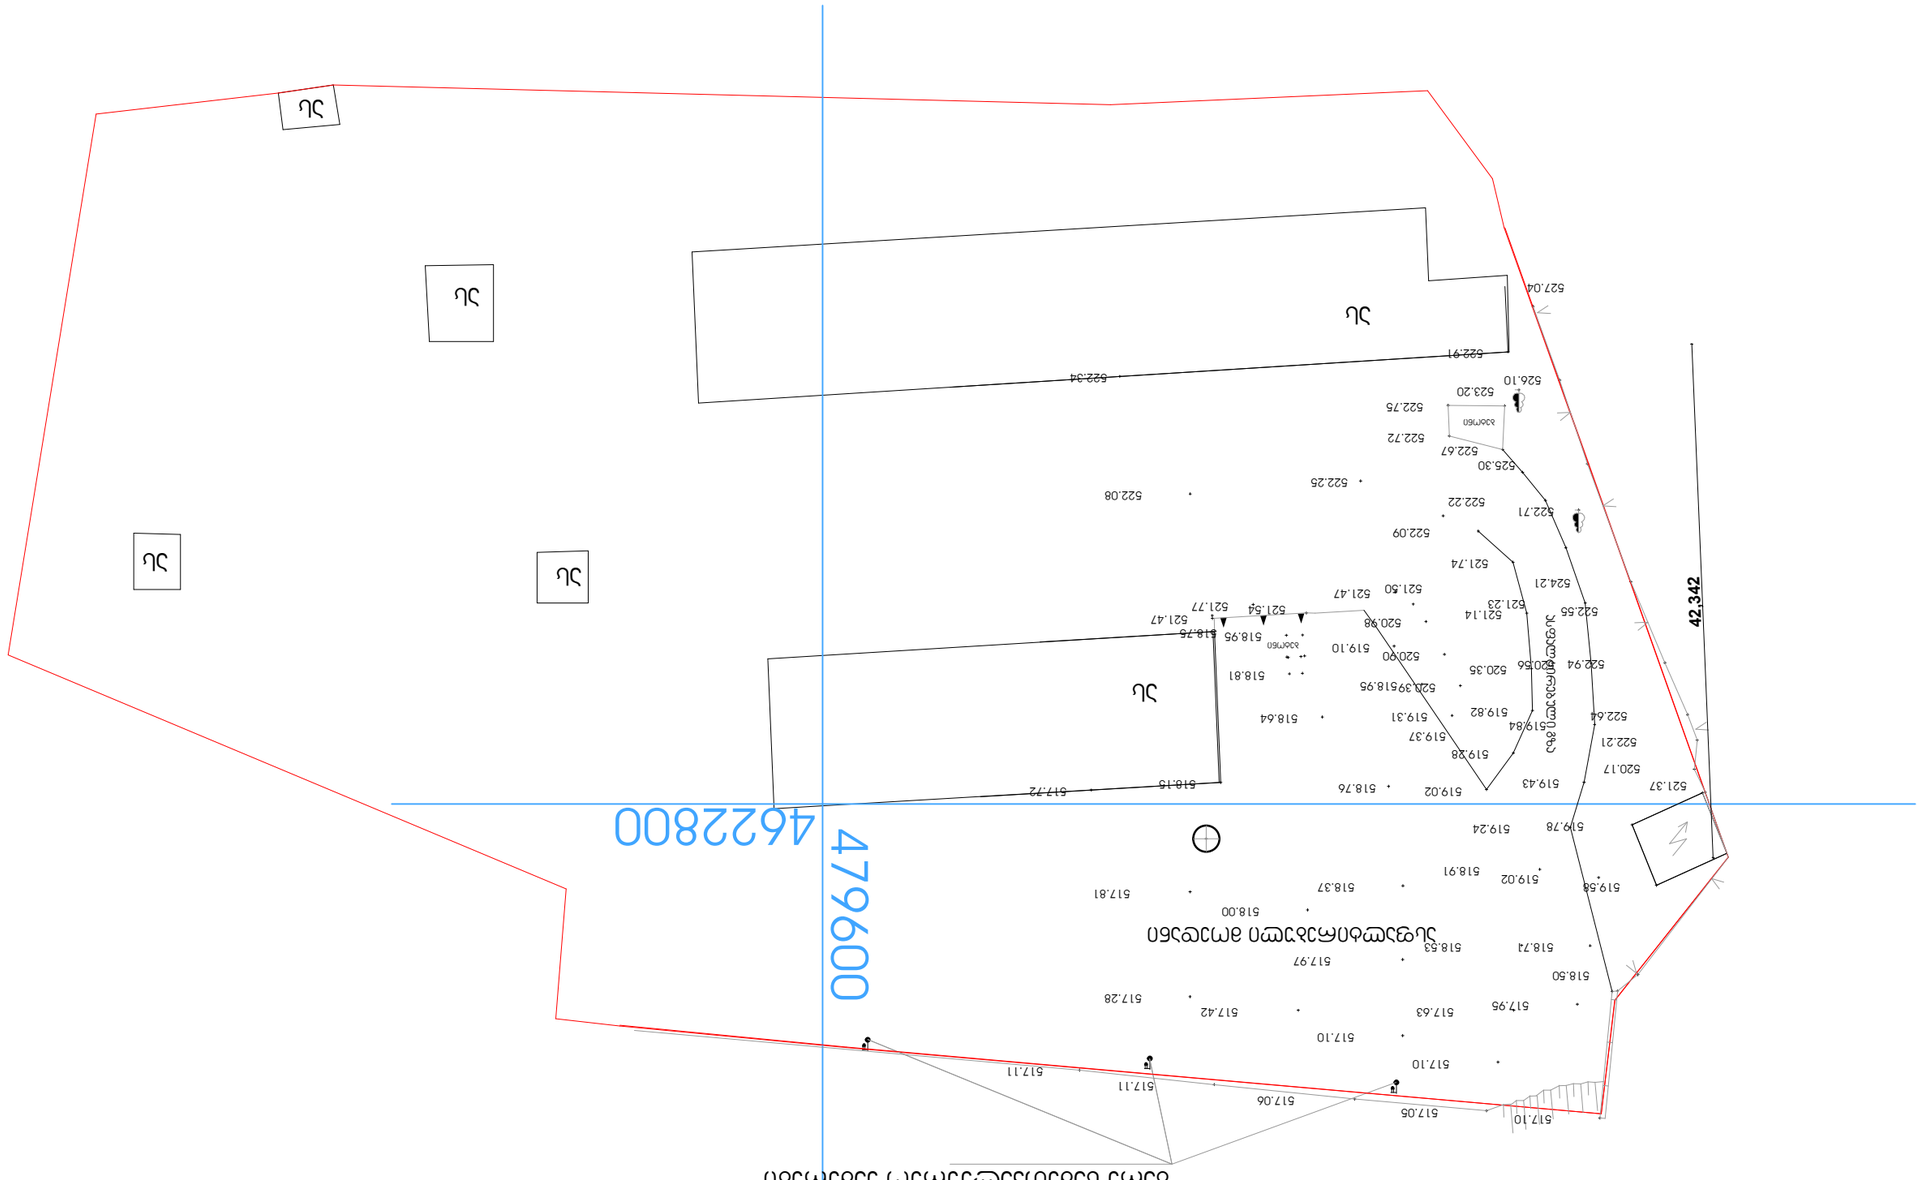
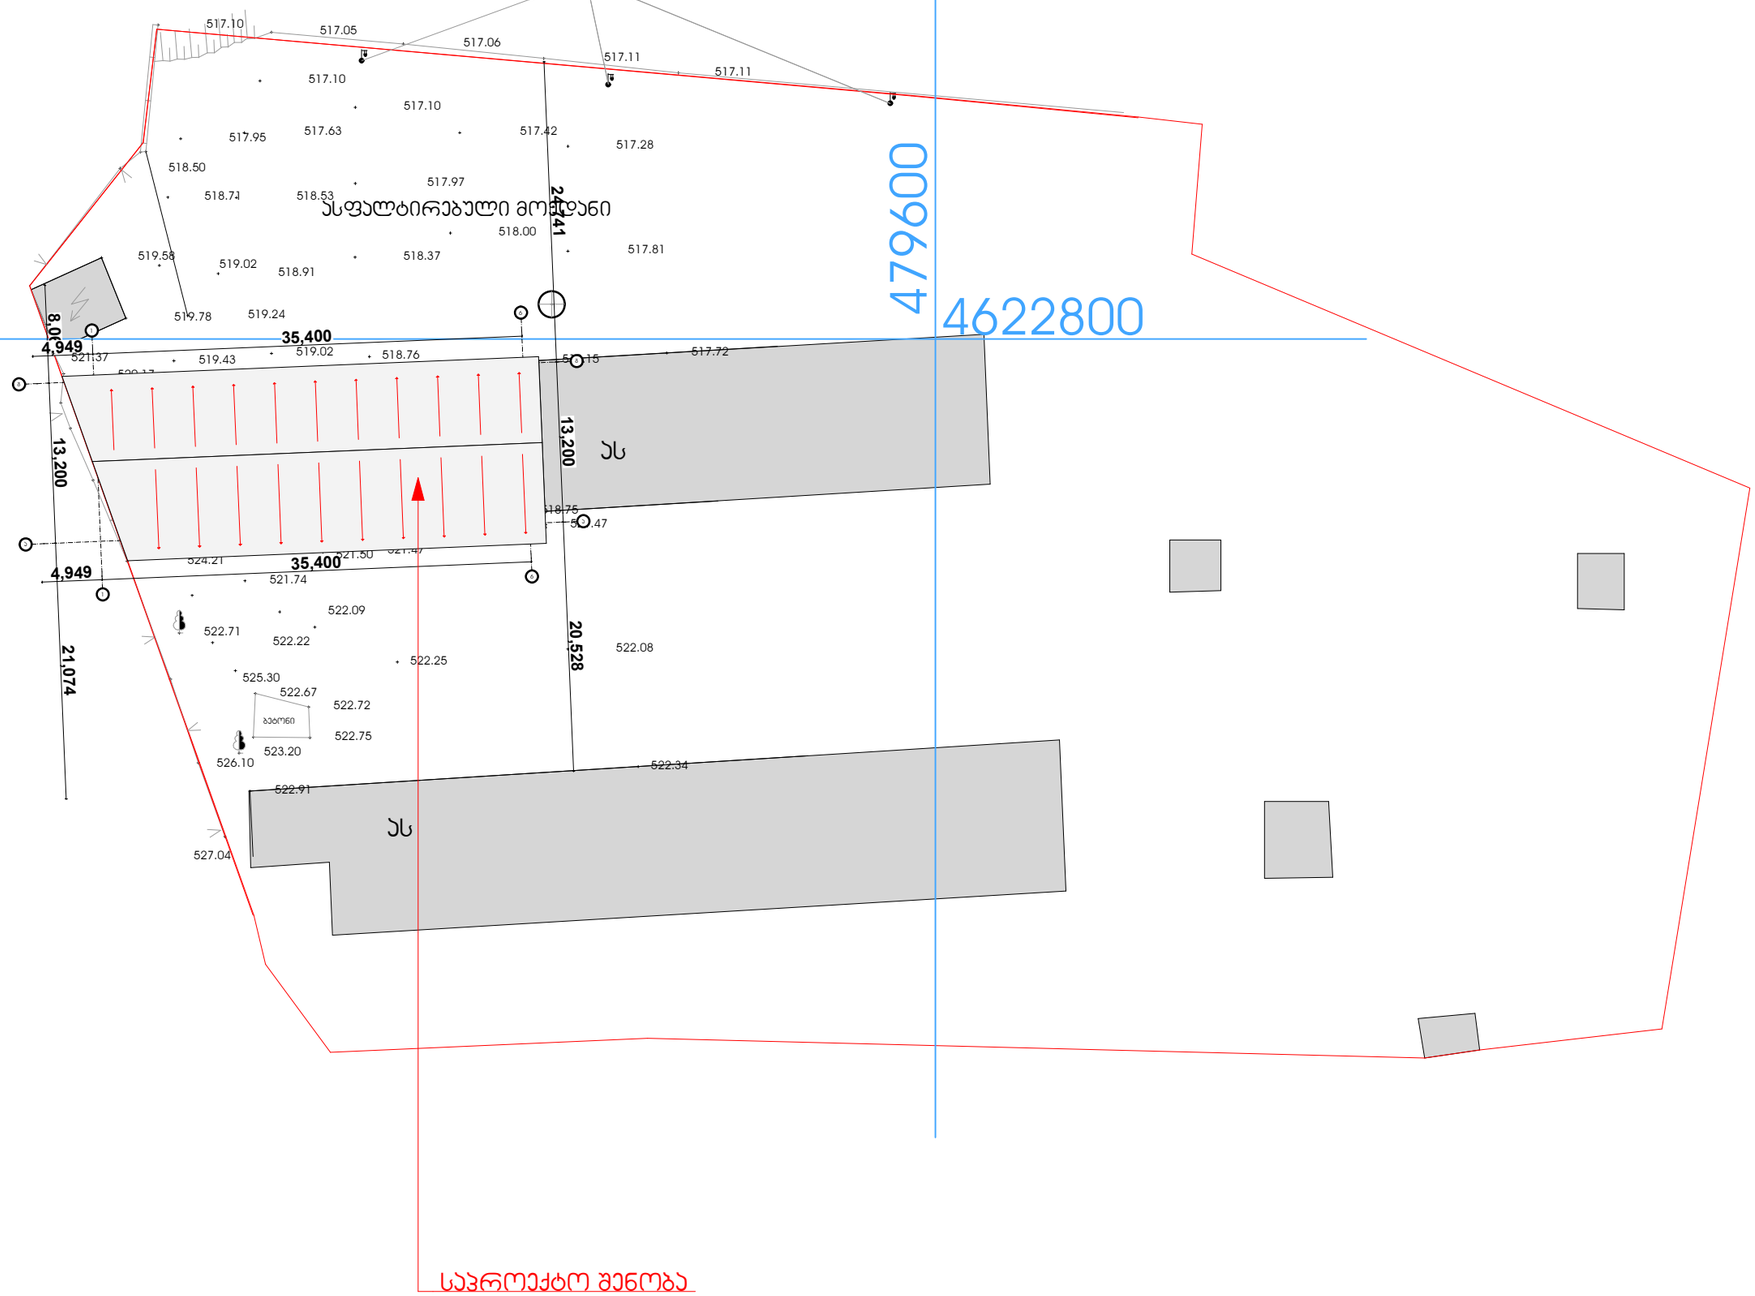

4622800
479600
42.342
ЗЦ
ЗЦ
ЗЦ

გარე სამეთვალყურეო კამერები

ასფალტირებული მოედანი




საპროექტო შენობა

HELIX ARCHITECTURE

თანამდებობა	გვარი	ხელმოწერა
დირექტორი	ვ. ცომაია	
მთ. არქიტექტორი	ვ. ცომაია	
დაამუშავა	ვ. ცომაია	
კონსტრუქტორი	ვ. ცომაია	

დამკვეთი	შ.პ.ს. "EM-SA"
მისამართი	ვოქიშვილის ქ. №85 (ნაკ. 18/004)
პროექტის სახელი	
სასაწყობე ფართი	

მასშტაბი	ნახაზის დასახელება
1:500	გენ-გეგმა
ცვლილების №	ფურცლების №
შ.პ.	

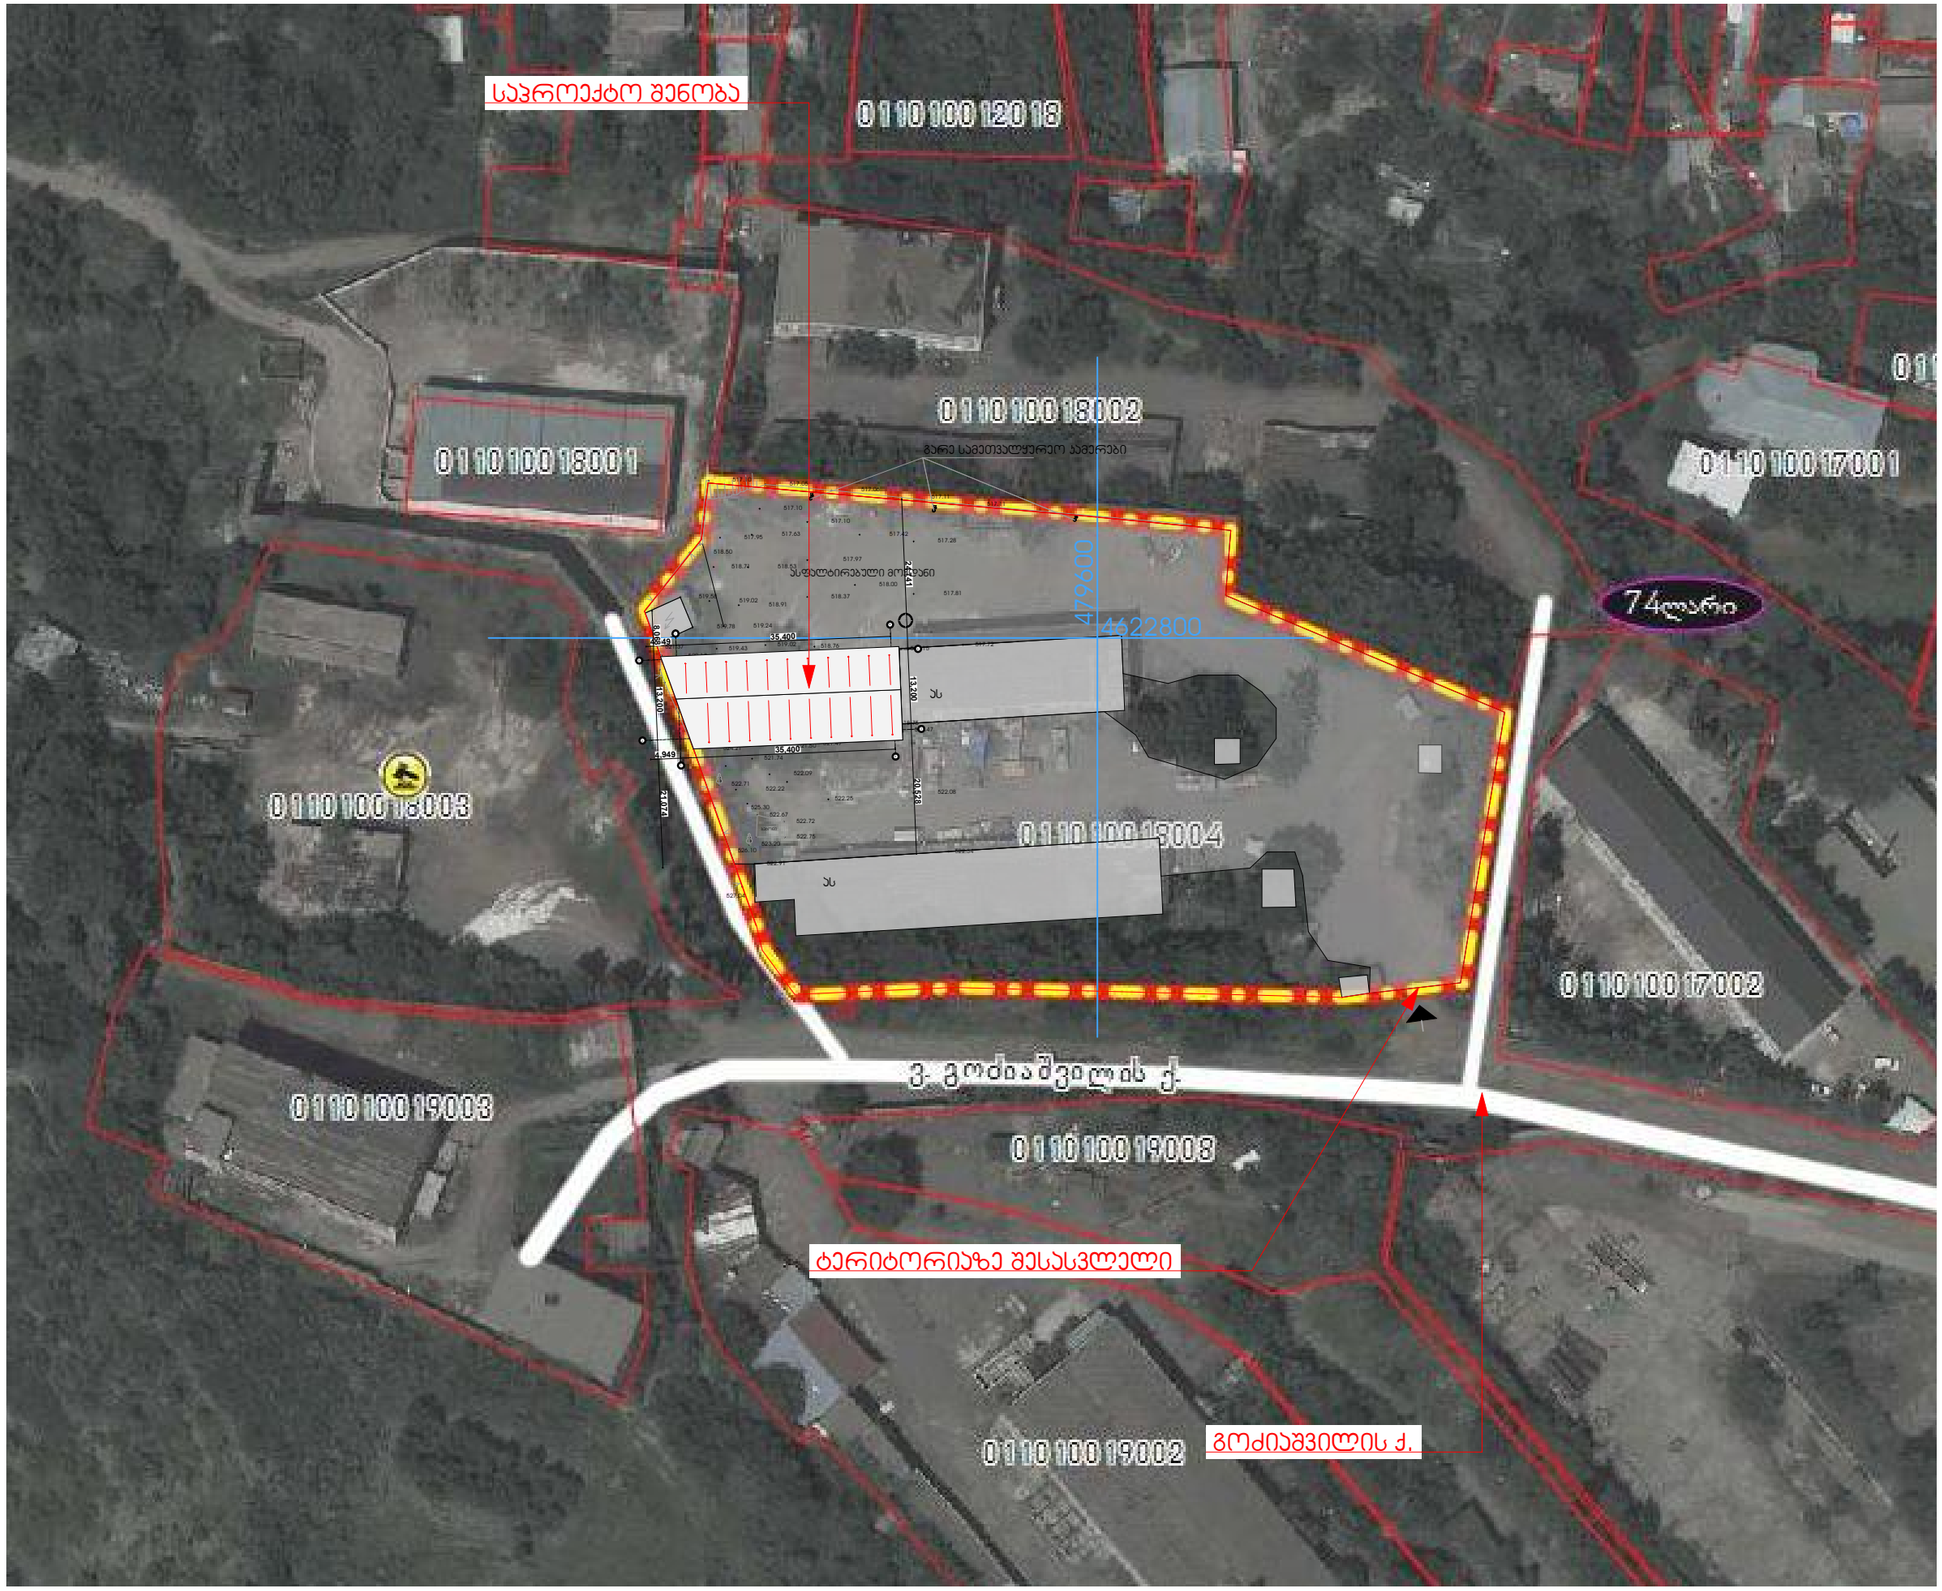

HELIX ARCHITECTURE

თანამდებობა	გვარი	ხელმოწერა
დირექტორი	ვ. ცომაია	
მთ. არქიტექტორი	ვ. ცომაია	
დაამუშავა	ვ. ცომაია	
კონსტრუქტორი	ა. ცომაია	

დამკვეთი	შ.პ.ს. "EM-SA"
მისამართი	გოძიაშვილის ქ. №85 (ნაკ. 18/004)

პროექტის სახელი

სასაწყობე ფართი

მასშტაბი	ნახაზის დასახელება
ცვლილება	ფურცლის №	ფურცლები
შ.პ.		