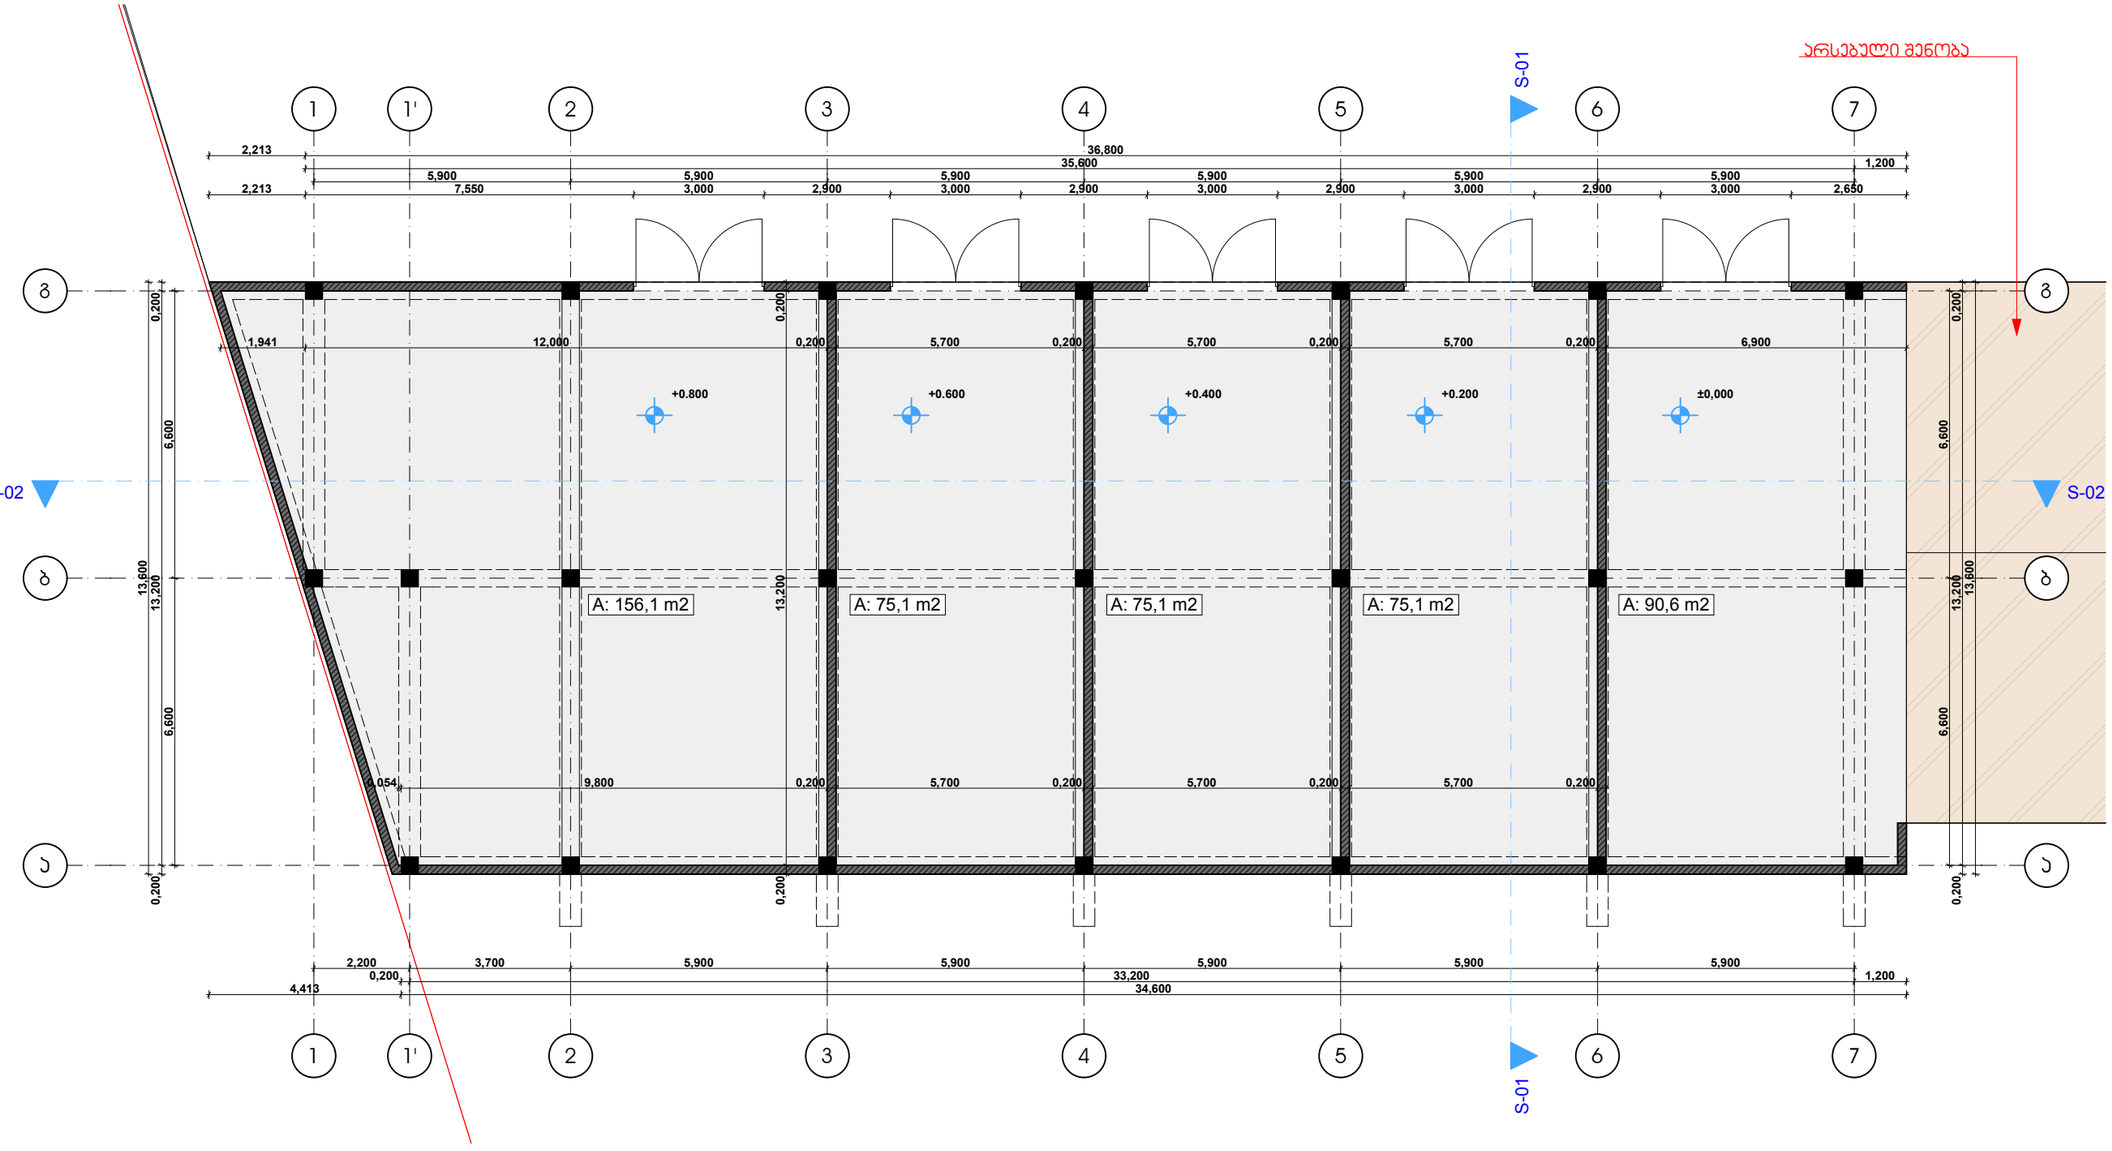

თანამდებობა გვარი ხელმოწერა
დირექტორი ვ. ცომაია
მთ. არქიტექტორი

კონსტრუქტორი

დაამუშავა

დამკვეთი
მისამართი

პროექტის სახელი

მასშტაბი ნახაზის დასახელება

m.p.

სტადია ფურცლის # ფურცლები

ვ. ცომაია
ვ. ცომაია

სასაწყობე ფართი

გოძიაშვილის ქ. #85 (ნაკ. 18/004)

S.p.s. "EM-SA"

კ. ცომაია

2,200 3,700 5,900 5,900 5,900 5,900 5,900

5,900 5,900 5,900 5,900 5,900 5,900

6,600 6,600
0,200 13,200 0,200

0,054 9,800 0,200 5,700 0,200 5,700 0,200 5,700 0,200

1,941 12,000 0,200 5,700 0,200 5,700 0,200 5,700 0,200 6,900

0,200 13,200 0,200

35,600 1,200

2,213 36,800

2,213 7,550 3,000 2,900 3,000 2,900 3,000 2,900 3,000 2,900 3,000 2,650

13,600

0,200 33,200 1,200
4,413 34,600

6,600 6,600
0,200 13,200 0,200

13,600

+0.800 +0.600 +0.400 +0.200 ±0,000 S-01 S-01

S-02 S-02

A: 156,1 m2 A: 75,1 m2 A: 75,1 m2 A: 75,1 m2 A: 90,6 m2

g g

a a

7

7

6

6

5

5

4

4

3

3

2

2

b b

1

1

1'

1'

არსებული შენობა

1:100 გეგმა 0.000 ნიშნულზე

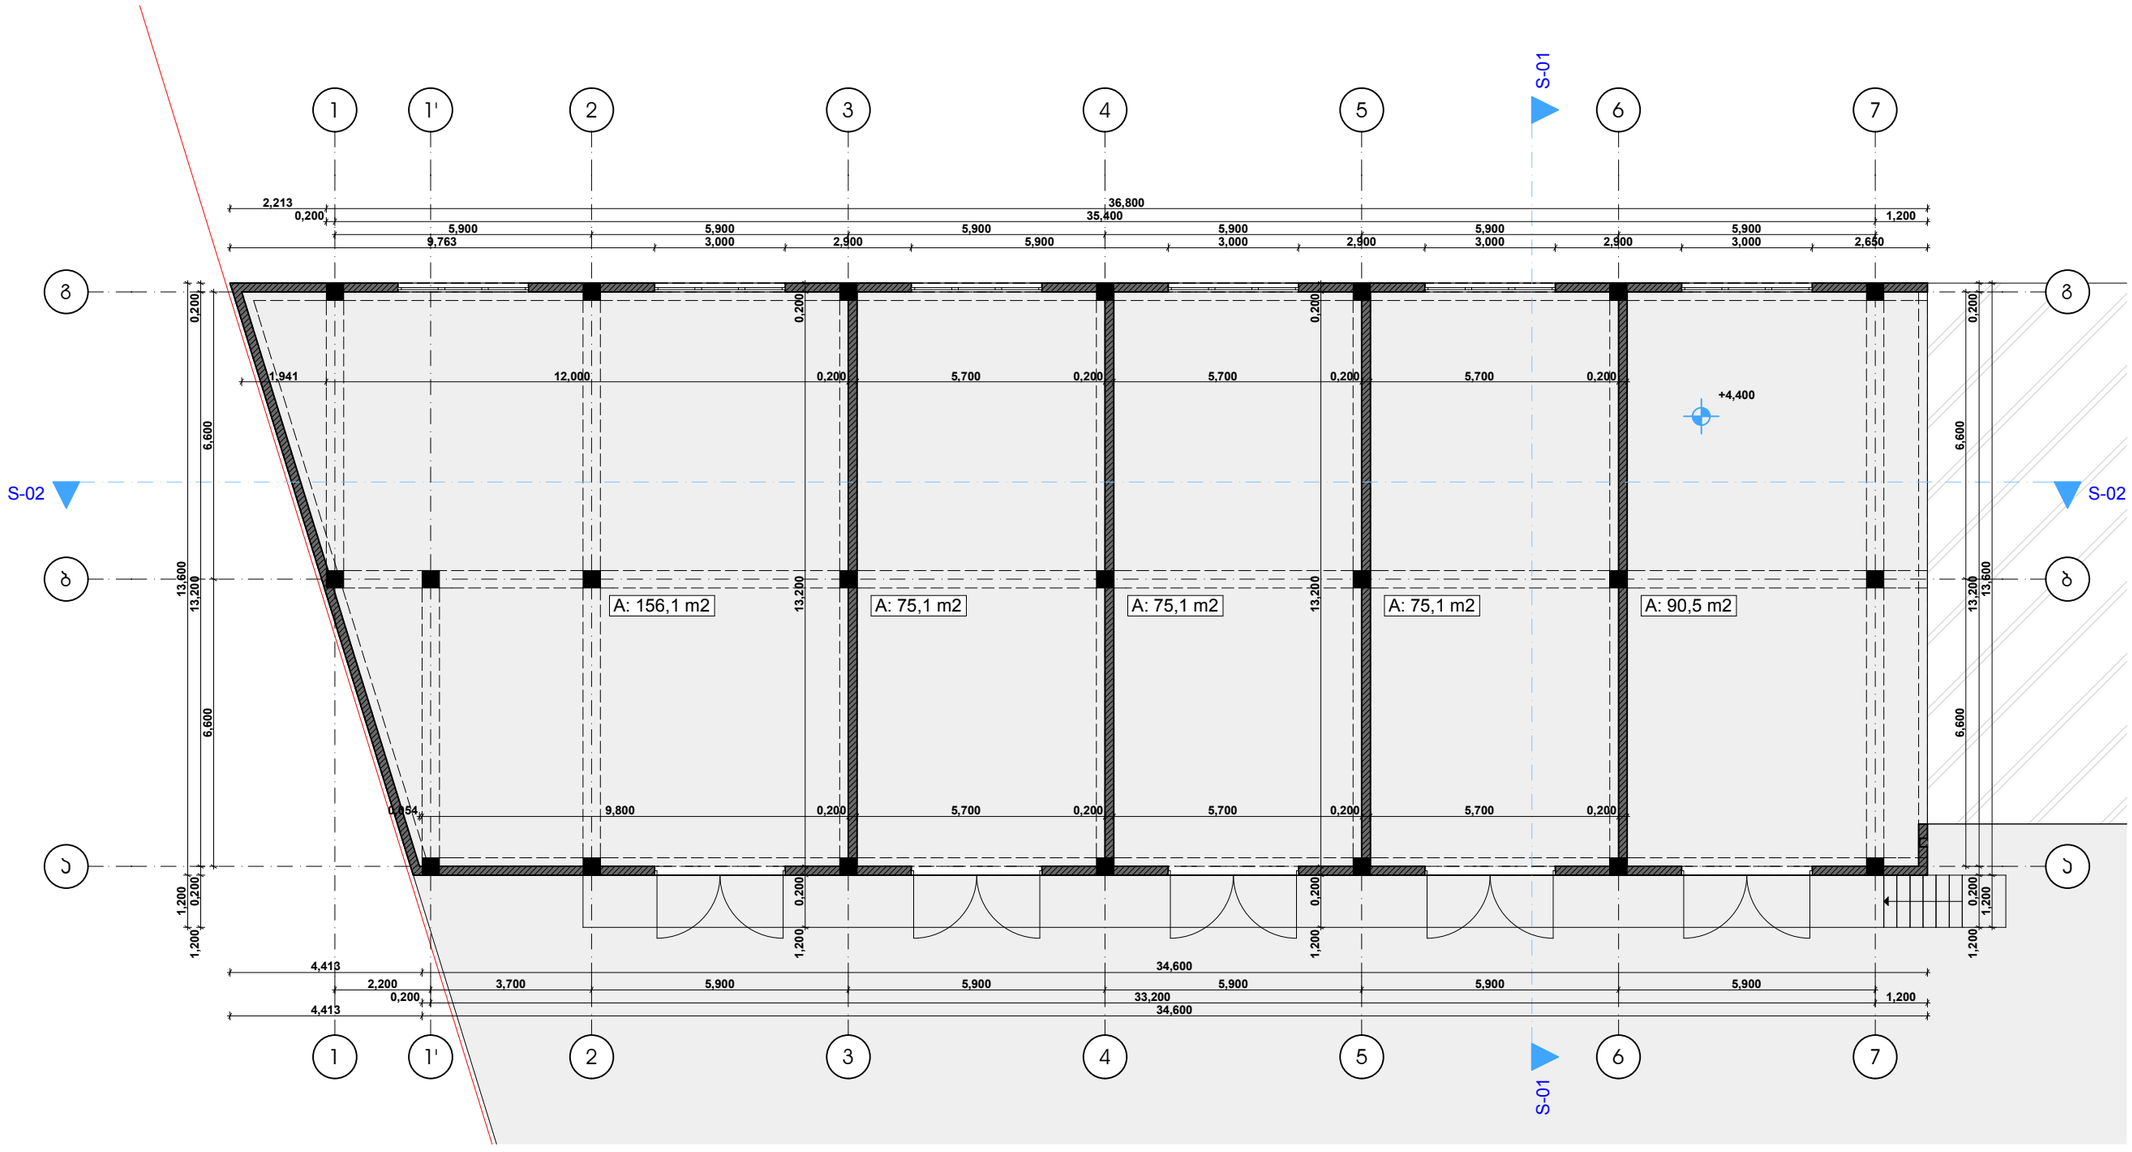

თანამფლობა	გვარი	ხელმოწერა
მთავარპროექტორი	ვ. ცოფურაშვილი	
მთ. არქიტექტორი	ვ. ცოფურაშვილი	
დიზაინერი	ვ. ცოფურაშვილი	
პროექტორი	ვ. ცოფურაშვილი	

დამკვეთი	შ.პ.ს. "EM-SA"
მისამართი	ქ.თბილისი, ქ. N-85 (ნაკ. 18/004)
პროექტის სახელი	სასაწყობე ფართი

მასშტაბი	ნახაზის დასახელება	
1:100	გეგმა +4.400 ნიშნულზე	
სტადია	ფურცლის №	ფურცლები
გ.პ.		

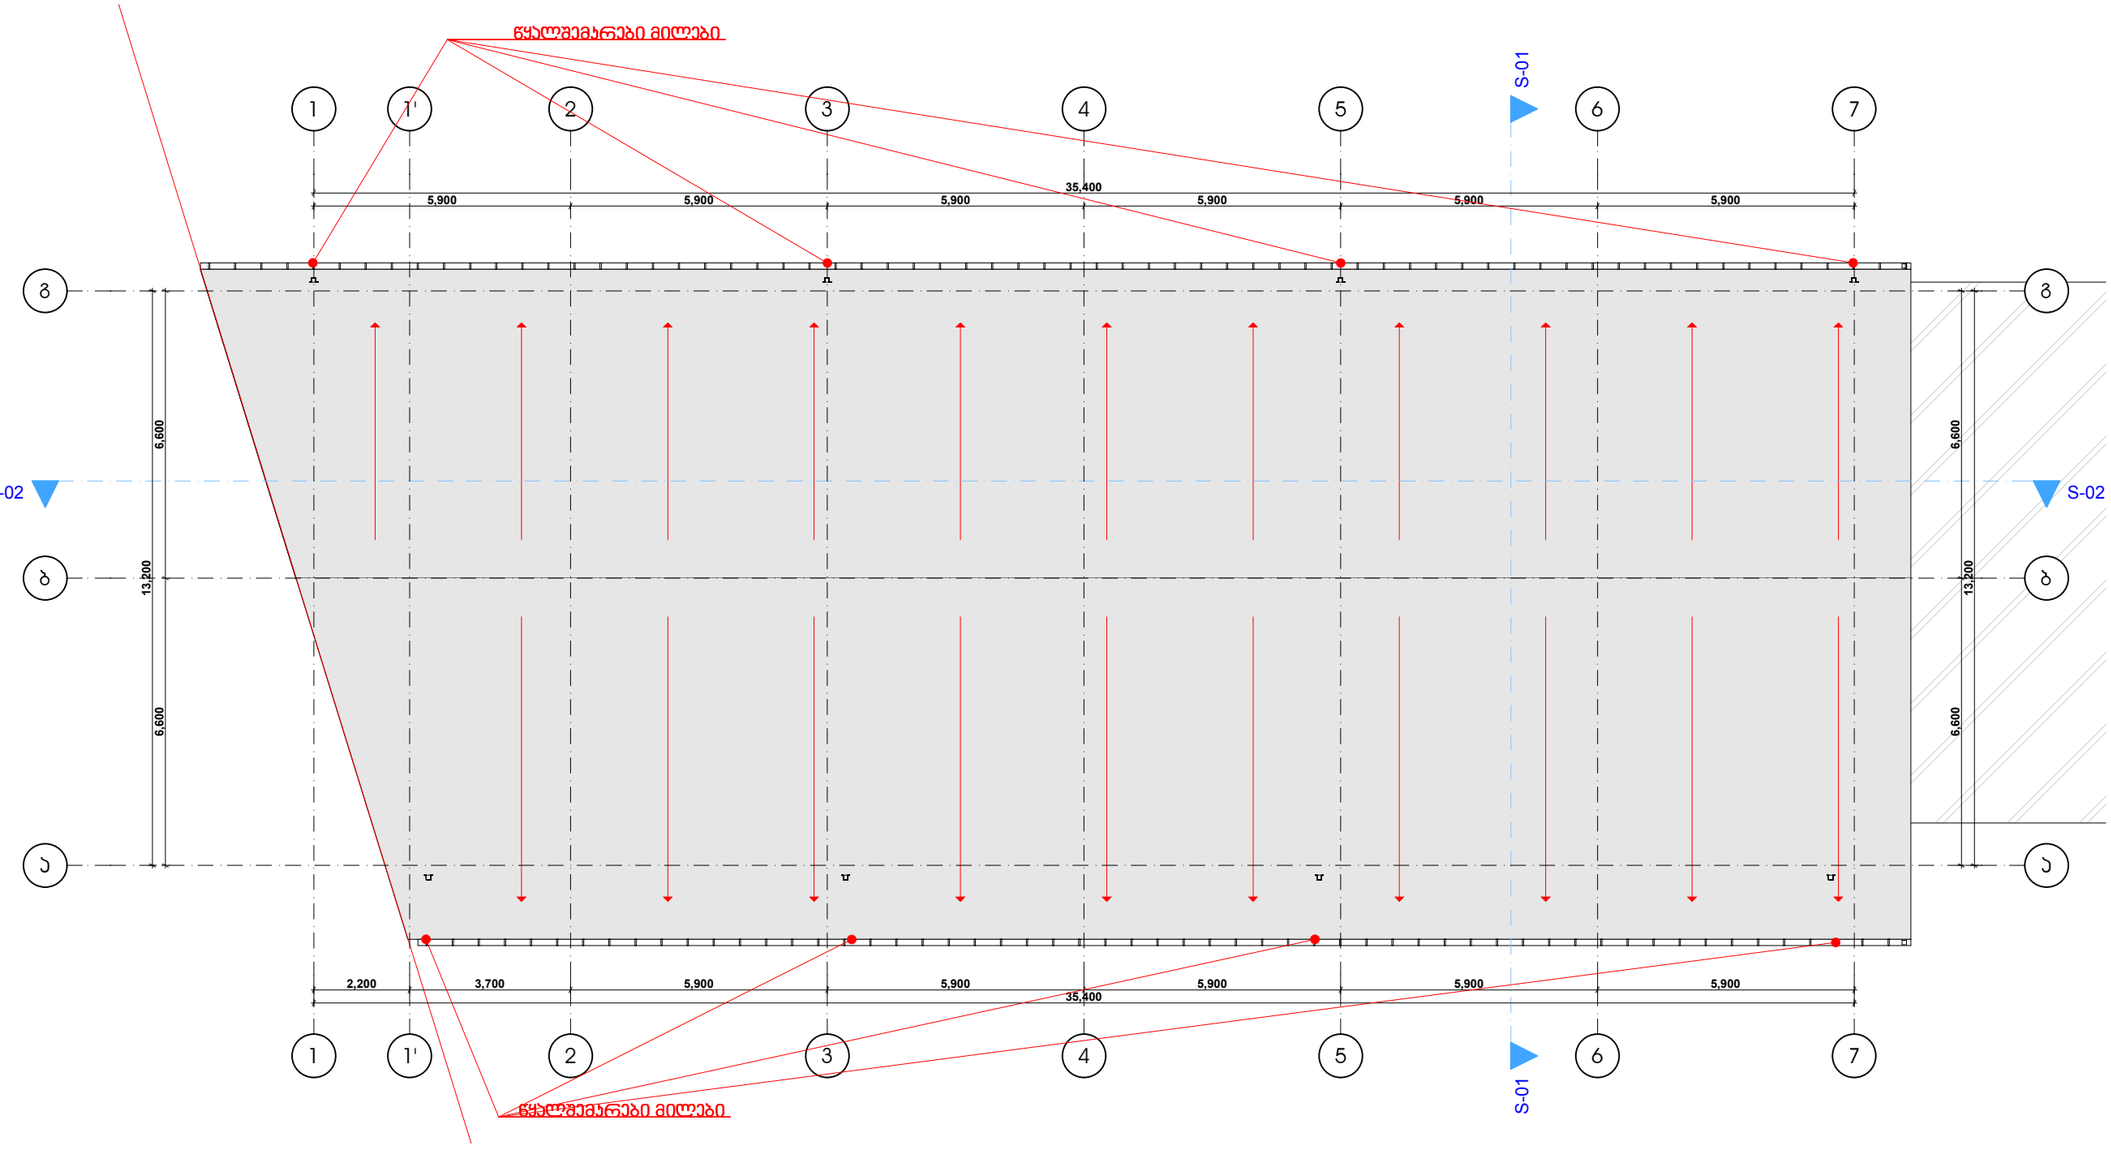

თანამდებობა	გვარი	ხელმოწერა
დირექტორი	ვ. ცოფურაშვილი	
მთ. არქიტექტორი	ვ. ცოფურაშვილი	
დიზაინერი	ვ. ცოფურაშვილი	
პროექტირების	ვ. ცოფურაშვილი	

დამკვეთი	შ.პ.ს. "EM-SA"
მისამართი	ბულაჩაურის ქ. №85 (ნაკ. 18/004)
პროექტის სახელი	
სასაწყობე ფართი	

მასშტაბი	ნახაზის დასახელება	
1:100	სახერხის გეგმა	
სტადია	ფურცლის №	ფურცლები
შ.პ.		