

WUNDERWERK

შენიშვნები

ცვლილება	თარიღი

დამკვეთი	მერაბ ჭკუასელი
დასახელება	60 კვ.მ-მდე ფართობის, 5 მ-მდე სიმაღლის და 2 მ-მდე ჩაღრმავების მქონე შენობა
მისამართი	ქ. თბილისი, დაბა წყნეთი, შოთა რუსთაველის ქუჩა N52 /იაკობ გოგებაშვილის ქუჩა N5
ნახაზი	
არქიტექტურული ნაწილი	ფოტომონტაჟი
მასშტაბი	
პრმთ.არქ.	გ.შუკაკიძე
პრმთ.არქ.	ნ.ლომიძე
პრმთ.არქ.	ბ.კაჭარავა
პრმთ.კონსტ.	ს.პაპაშვილი
შეასრულა	ბ.კაჭარავა
შეამოწმა	გ.შუკაკიძე
შეამოწმა	
	ფურცლები

შ.პ.ს. "WUNDERWERK" - 405146765
შანიძის ქ. 4
0174 თბილისი
საქართველო


ტელ: +995 551 202 200
info@wu-werk.com
www.wu-werk.com

A3

ქ. თბილისი, დაბა წყნეთი, შოთა რუსთაველის ქუჩა №52 / იაკობ გოგებაშვილის ქუჩა №5
(ნაკვეთი საკადასტრო კოდით 01.20.01.069.001) 1033 კვ/მ
არასასოფლო-სამეურნეო დანიშნულების მიწის ნაკვეთის
ბ ე ბ მ ა
საფუძველი:

სიტუაციური სქემა



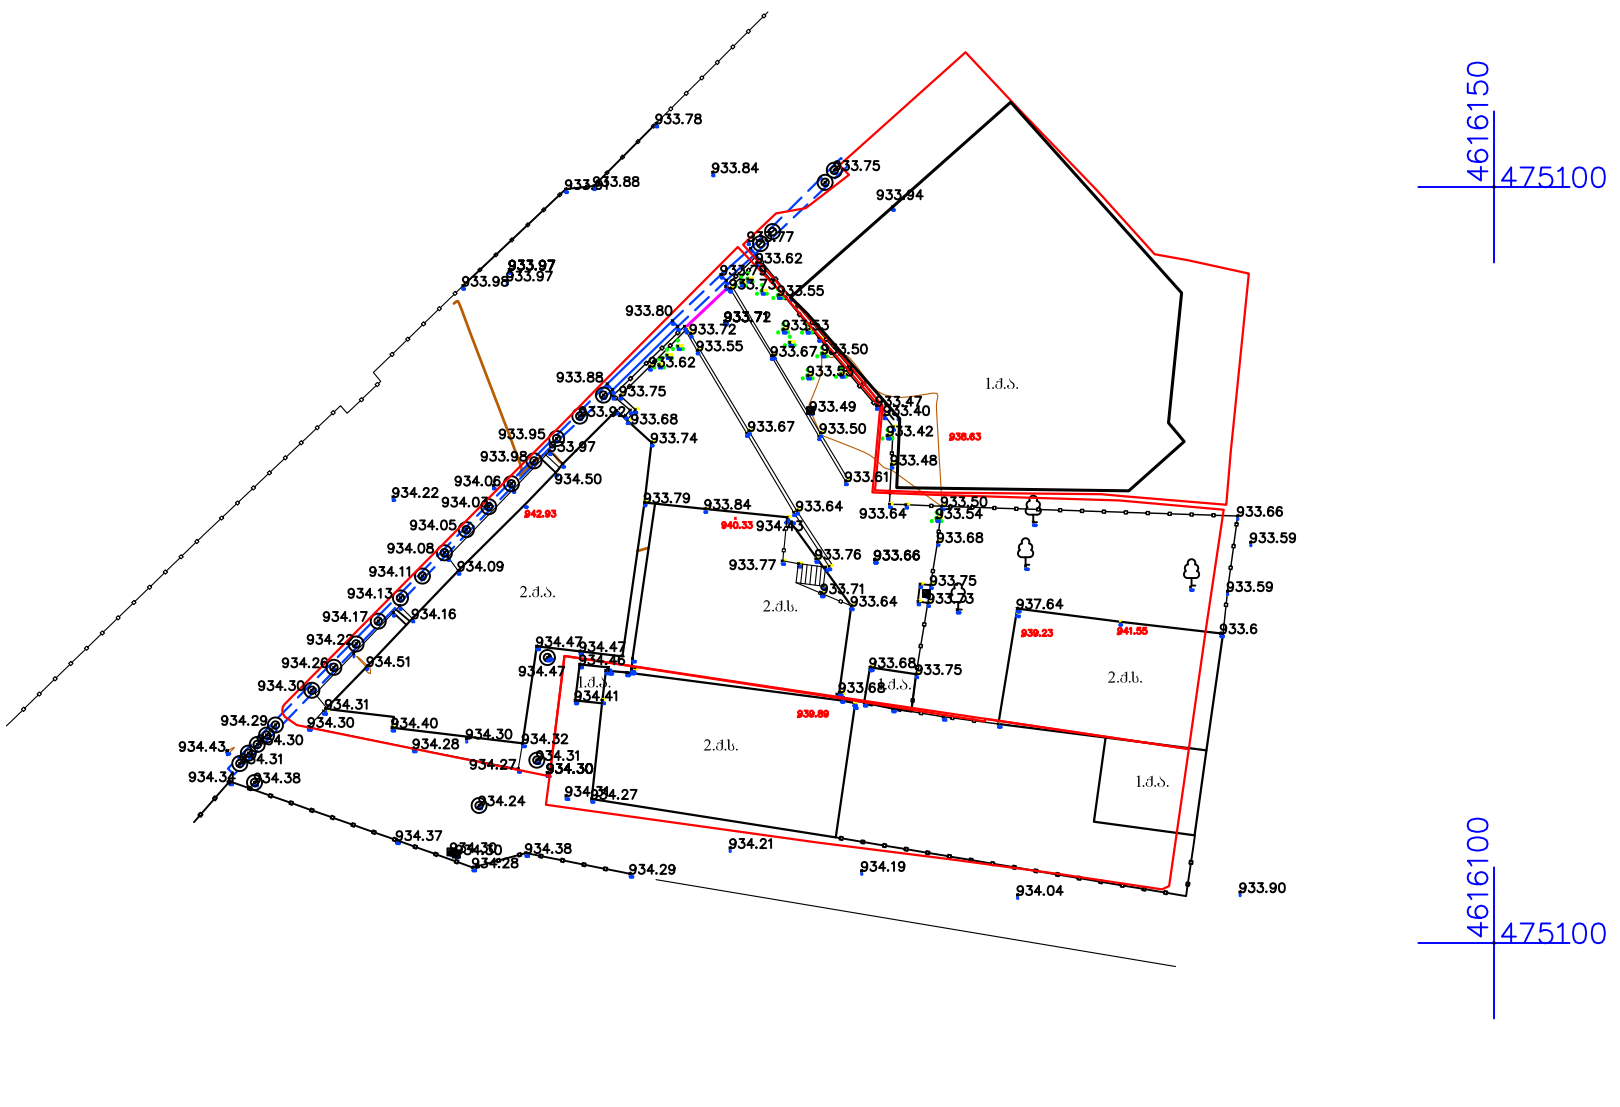

პირობითი აღნიშვნები

ქ.ს.	საცხ.სახლი
ქ.ა.	არასაცხ.სახლი
ფარდ	ფარდული
მშენებარე	მშენებარე
რეზერ	რეზერვუარი
	სატრანსფორ. ჯიხური
	სერვიტუტი
	რეგისტრირებული ნაკვეთის საზღვარი
	ბრუნტის გზა
	კოლექტორი
	ქვის ღობე
	ხის ღობე
	ბეტონის კედელი
	ვაზი
	ხის ნერგები
	სამეთვალყურეო ჭა
	გარე განათება
	ქარსაცავი ზოლი
	ხეები
UTM-	საერთაშორისო
	საბაზო ნიშანი
	წყლის ვენტილი
	წყალი
კგ	კაშხირგაბმულობა
კ	კანალიზაცია
გ	გაზი
	მეტალის ბოძი
ელ–ბოძი	ა ასფალტი
	დენის აღმრიცხველი

შპს „ტერაბრაფიკი“

დირექტორი		შ. ფხაკაძე
კომპიუტერული უზრუნველყოფა		ზ. ქლენტი
ზომვა შესრულა		ზ. ქლენტი
მასშტაბი 1:500		9.03.2021



WUNDERWERK


შენიშვნები

ცვლილება	თარიღი
დამკვეთი	მერაბ ჭკუასელი
დასახელება	60 კვ.მ-მდე ფართობის, 5 მ-მდე სიმაღლის და 2 მ-მდე ჩარჩოვების მქონე შენობა
მისამართი	ქ. თბილისი, დაბა წყნეთი, შოთა რუსთაველის ქუჩა N52 /იაკობ გოგებაშვილის ქუჩა N5
ნახაზი	
არქიტექტორული ნაწილი	გენგეგმა
მასშტაბი	1:200
პრ.მთ.არქ.	გ.შუკაკიძე
პრ.მთ.არქ.	ნ.ლომიძე
პრ.მთ.არქ.	ბ.კაჭარავა
პრ.მთ.კონსტ.	ს.პაპაშვილი
შეასრულა	ბ.კაჭარავა
შეამოწმა	გ.შუკაკიძე
შეამოწმა	ფურცლები

შ.პ.ს. "WUNDERWERK" - 405146765
შანიძის ქ. 4
0174 თბილისი
საქართველო

ტელ: +995 551 202 200
info@wu-werk.com
www.wu-werk.com

A3

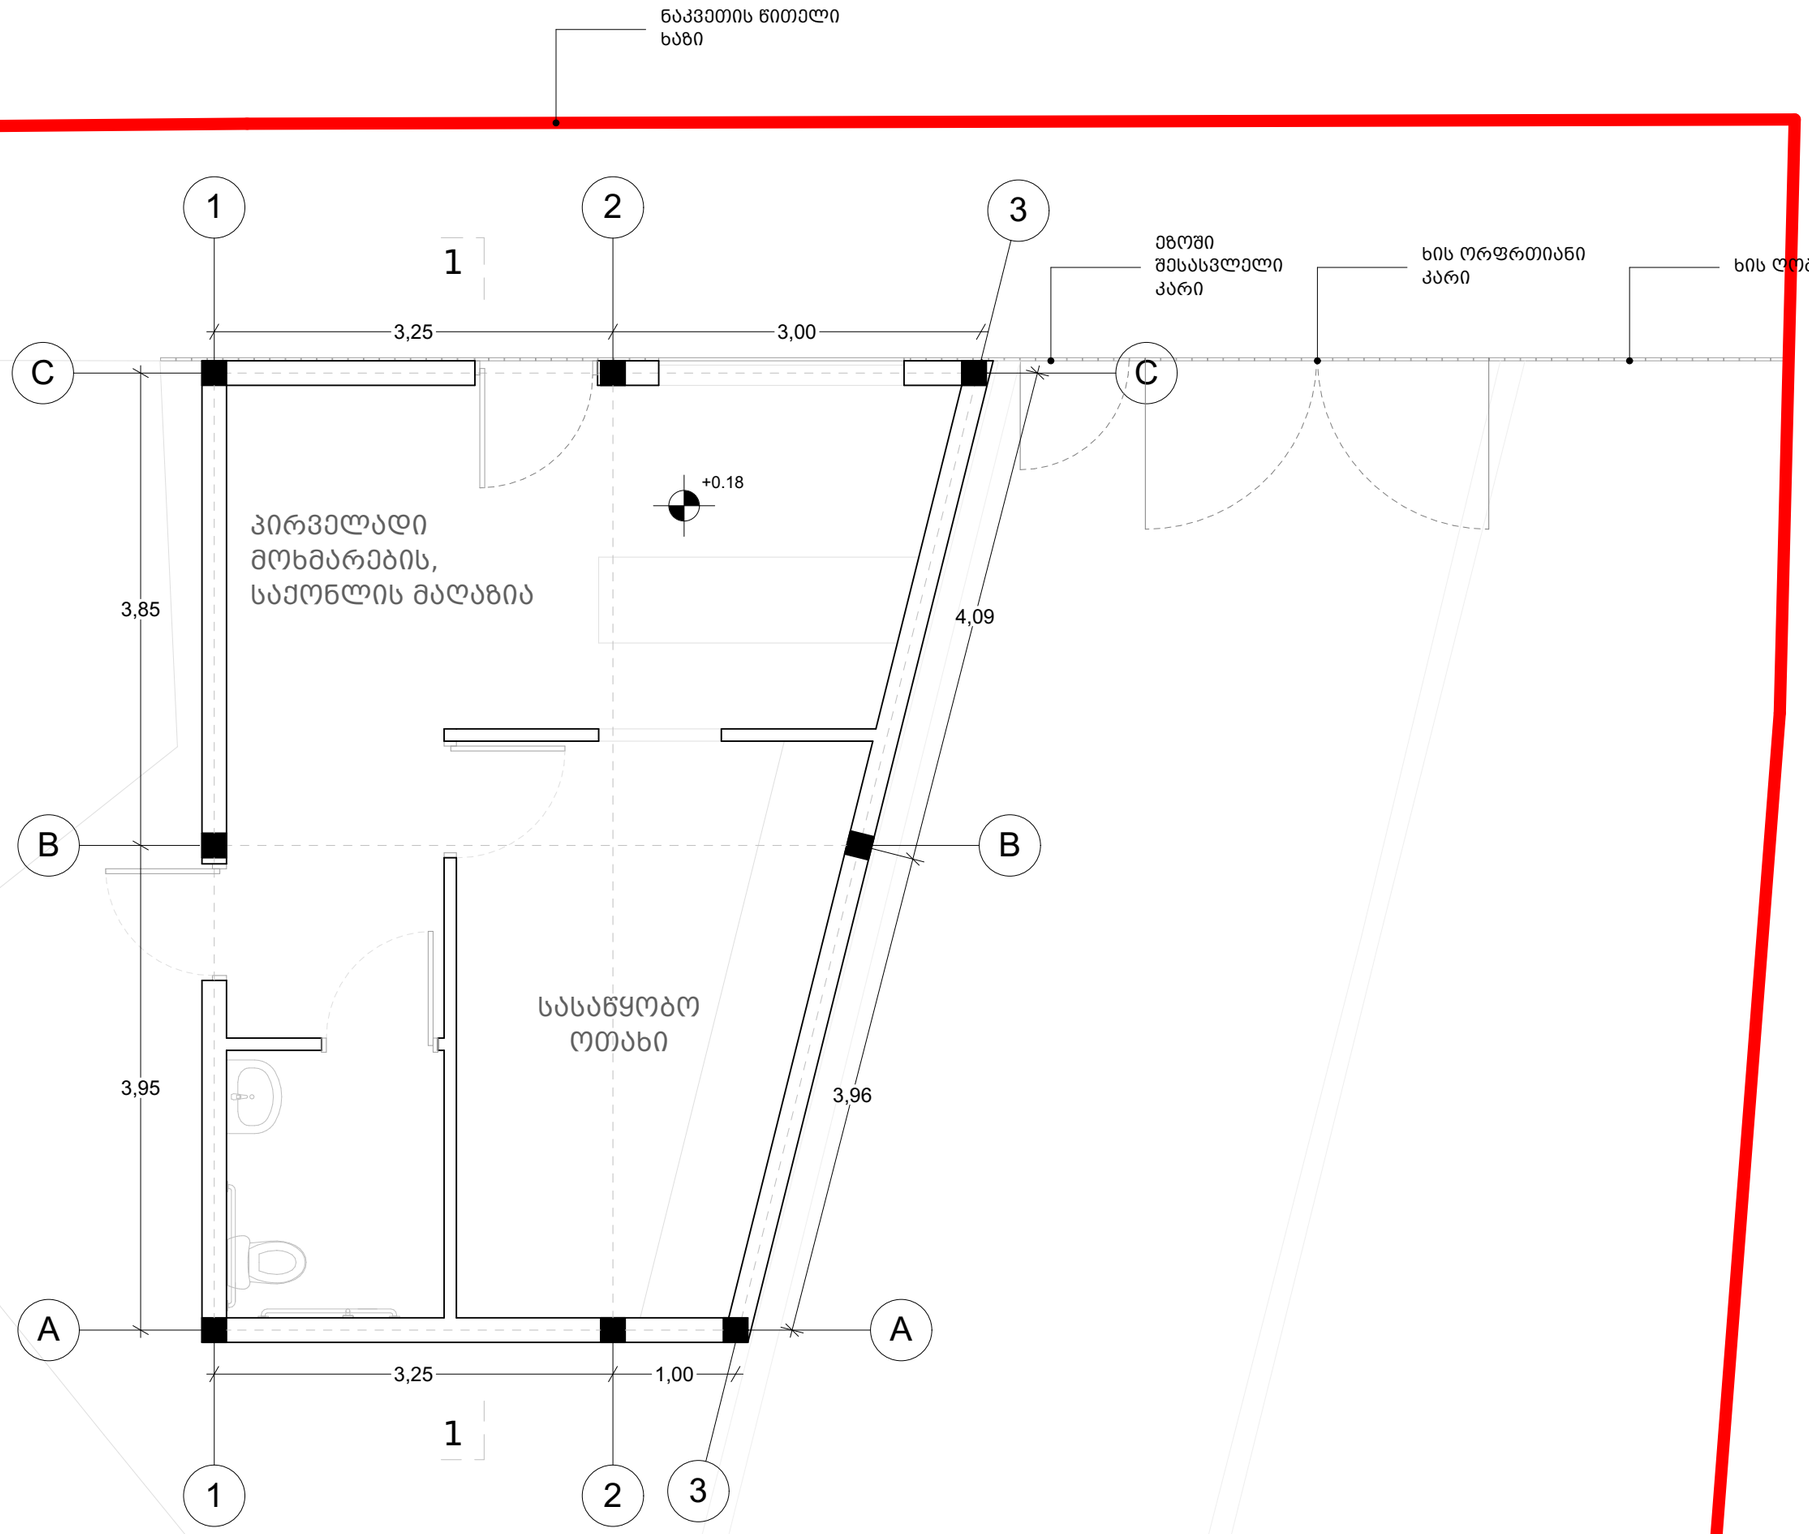

WUNDERWERK

შენიშვნები


ცვლილება	თარიღი

დამკვეთი	მერაბ ჭკუასელი
დასახელება	60 კვ.მ-მდე ფართობის, 5 მ-მდე სიმაღლის და 2 მ-მდე ჩარჩოვების მქონე შენობა
მისამართი	ქ. თბილისი, დაბა წყნეთი, შოთა რუსთაველის ქუჩა N52 /იაკობ გოგებაშვილის ქუჩა N5
ნახაზი	
არქიტექტურული ნაწილი	გეგმა +0.18
მასშტაბი	1:50
პრ.მთ.არქ.	გ.შუკაკიძე
პრ.მთ.არქ.	ნ.ლომიძე
პრ.მთ.არქ.	ბ.კაჭარავა
პრ.მთ.კონსტ.	ს.პაპაშვილი
შეასრულა	ბ.კაჭარავა
შეამოწმა	გ.შუკაკიძე
შეამოწმა	ფურცლები

შ.პ.ს. "WUNDERWERK" - 405146765
შანიძის ქ. 4
0174 თბილისი
საქართველო

ტელ: +995 551 202 200
info@wu-werk.com
www.wu-werk.com

A3

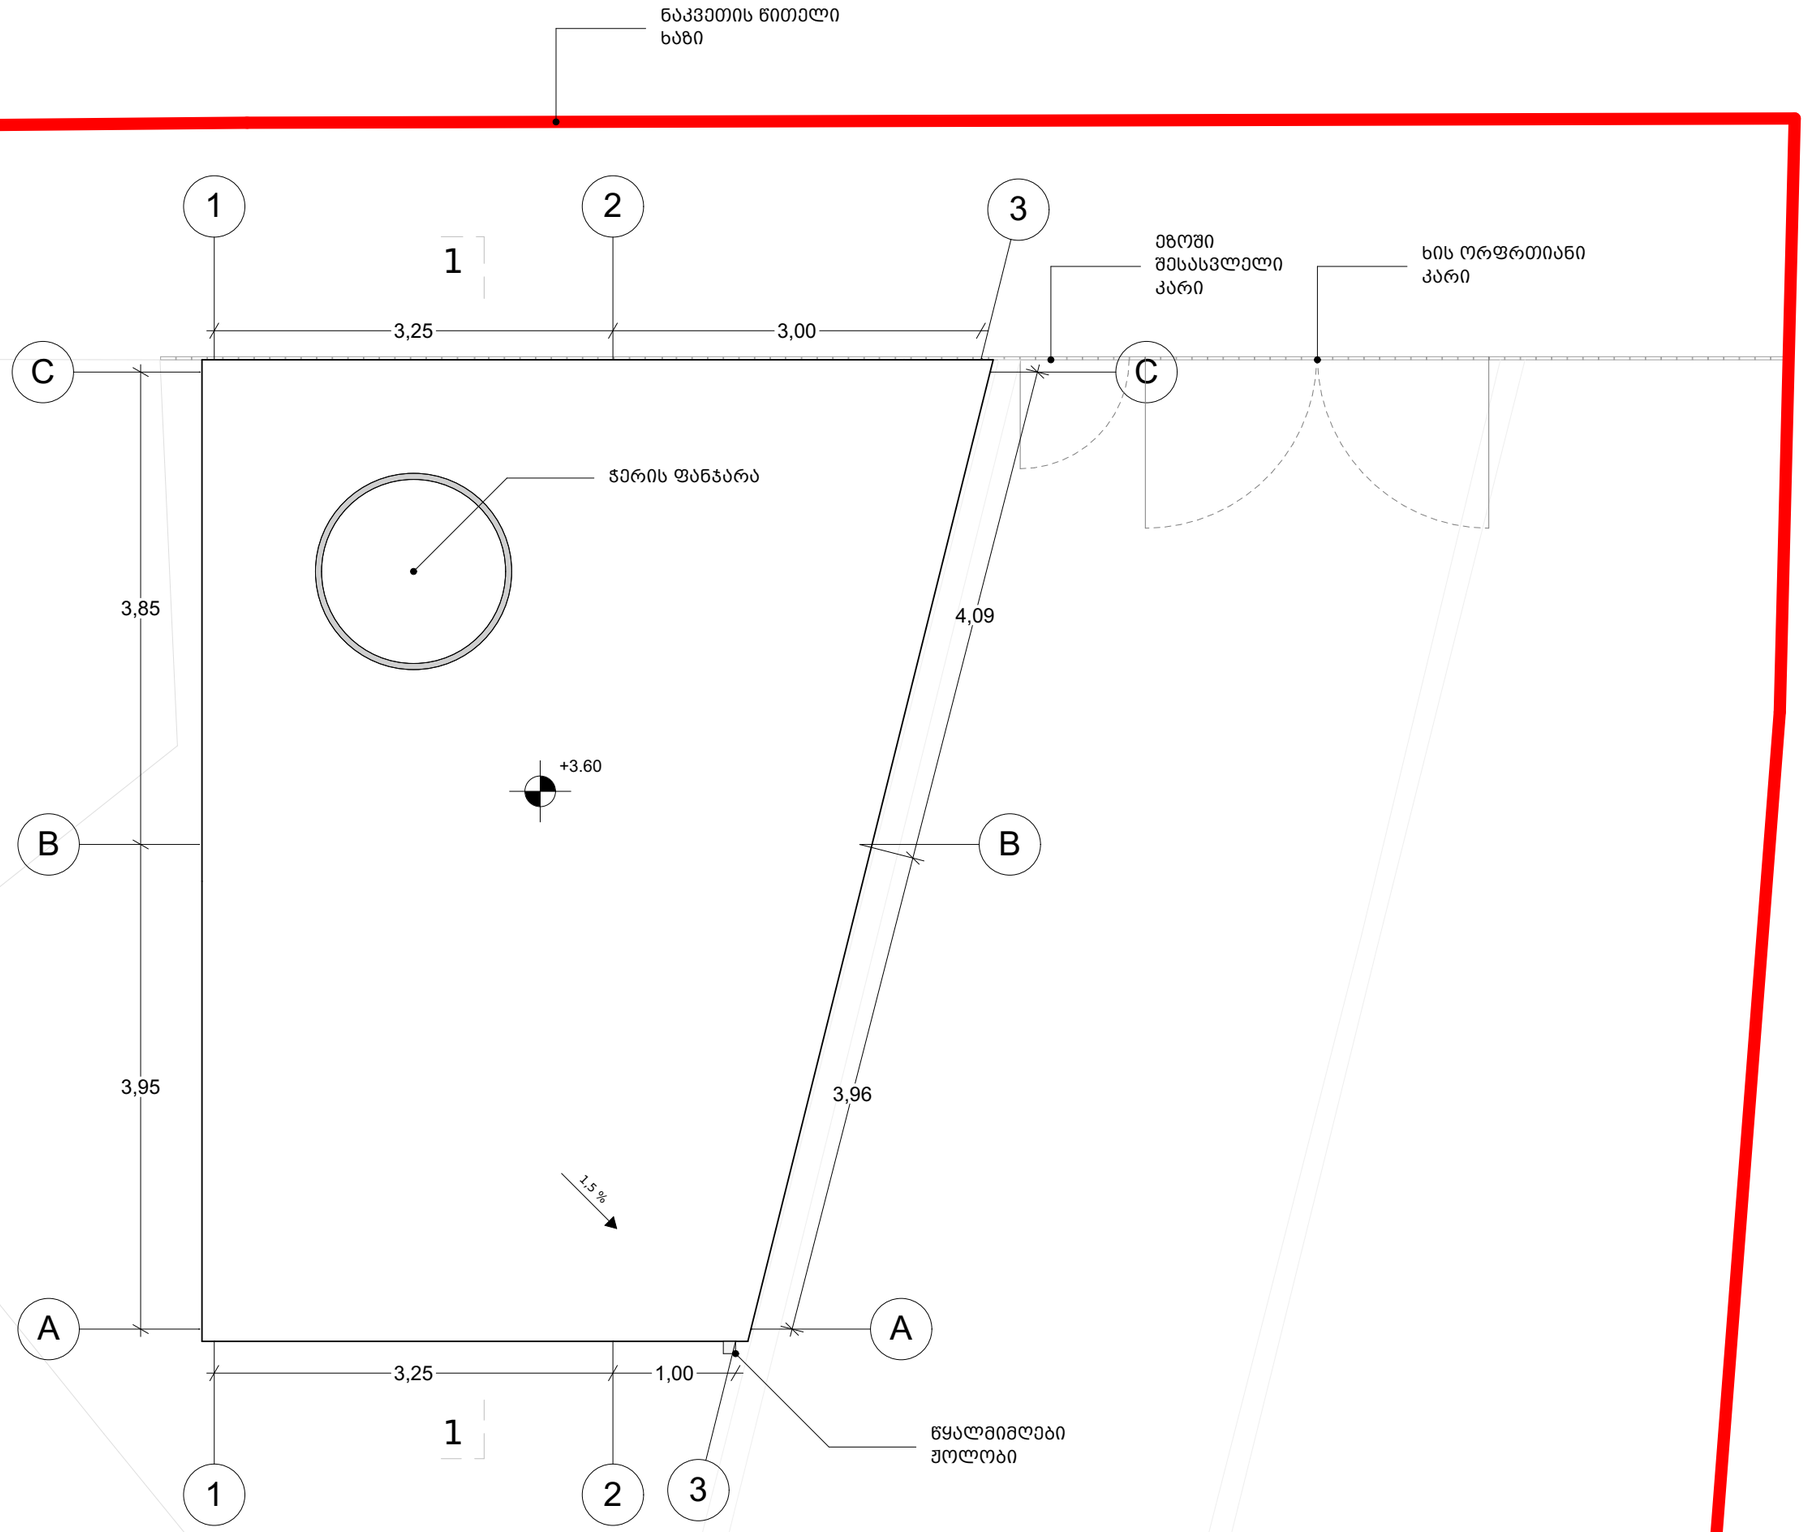

WUNDERWERK


შენიშვნები

ცვლილება	თარიღი

დამკვეთი	მერაბ ჭკუასელი
დასახელება	60 კვ.მ-მდე ფართობის, 5 მ-მდე სიმაღლის და 2 მ-მდე ჩაღრმავების მქონე შენობა
მისამართი	ქ. თბილისი, დაბა წყნეთი, შოთა რუსთაველის ქუჩა N52 /იაკობ გოგებაშვილის ქუჩა N5
ნახაზი	
არქიტექტურული ნაწილი	გეგმა +3.60
მასშტაბი	1:50
პრმთ.არქ.	გ.შუკაკიძე
პრმთ.არქ.	ნ.ლომიძე
პრმთ.არქ.	ბ.კაჭარავა
პრმთ.კონსტ.	ს.პაპაშვილი
შეასრულა	ბ.კაჭარავა
შეამოწმა	გ.შუკაკიძე
შეამოწმა	
	ფურცლები

შ.პ.ს. "WUNDERWERK" - 405146765
შანიძის ქ. 4
0174 თბილისი
A3
საქართველო

ტელ: +995 551 202 200
info@wu-werk.com
www.wu-werk.com

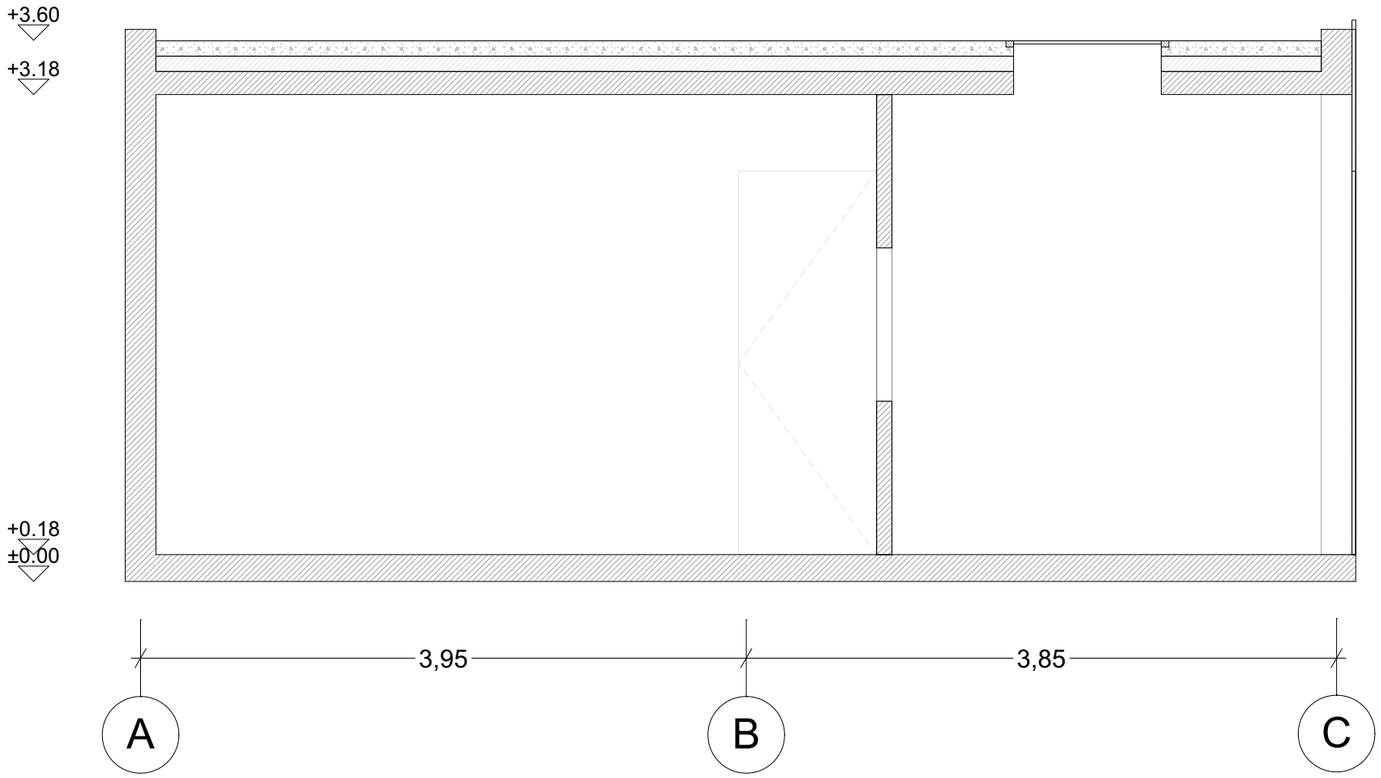

WUNDERWERK

შენიშვნები


ცვლილება	თარიღი

დამკვეთი	მერაბ ჭკუასელი
დასახელება	60 კვ.მ-მდე ფართობის, 5 მ-მდე სიმაღლის და 2 მ-მდე ჩარჩოვების მქონე შენობა
მისამართი	ქ. თბილისი, დაბა წყნეთი, შოთა რუსთაველის ქუჩა N52 /იაკობ გოგებაშვილის ქუჩა N5
ნახაზი	
არქიტექტურული ნაწილი	ჭრილი 1
მასშტაბი	1:40
პრმთ.არქ.	გ.შუკაკიძე
პრმთ.არქ.	ნ.ლომთიძე
პრმთ.არქ.	ბ.კაჭარავა
პრმთ.კონსტ.	ს.პაპაშვილი
შეასრულა	ბ.კაჭარავა
შეამოწმა	გ.შუკაკიძე
შეამოწმა	
	ფურცლები

შ.პ.ს. "WUNDERWERK" - 405146765
ზაინძის ქ. 4
0174 თბილისი
საქართველო

ტელ: +995 551 202 200
info@wu-werk.com
www.wu-werk.com

A3

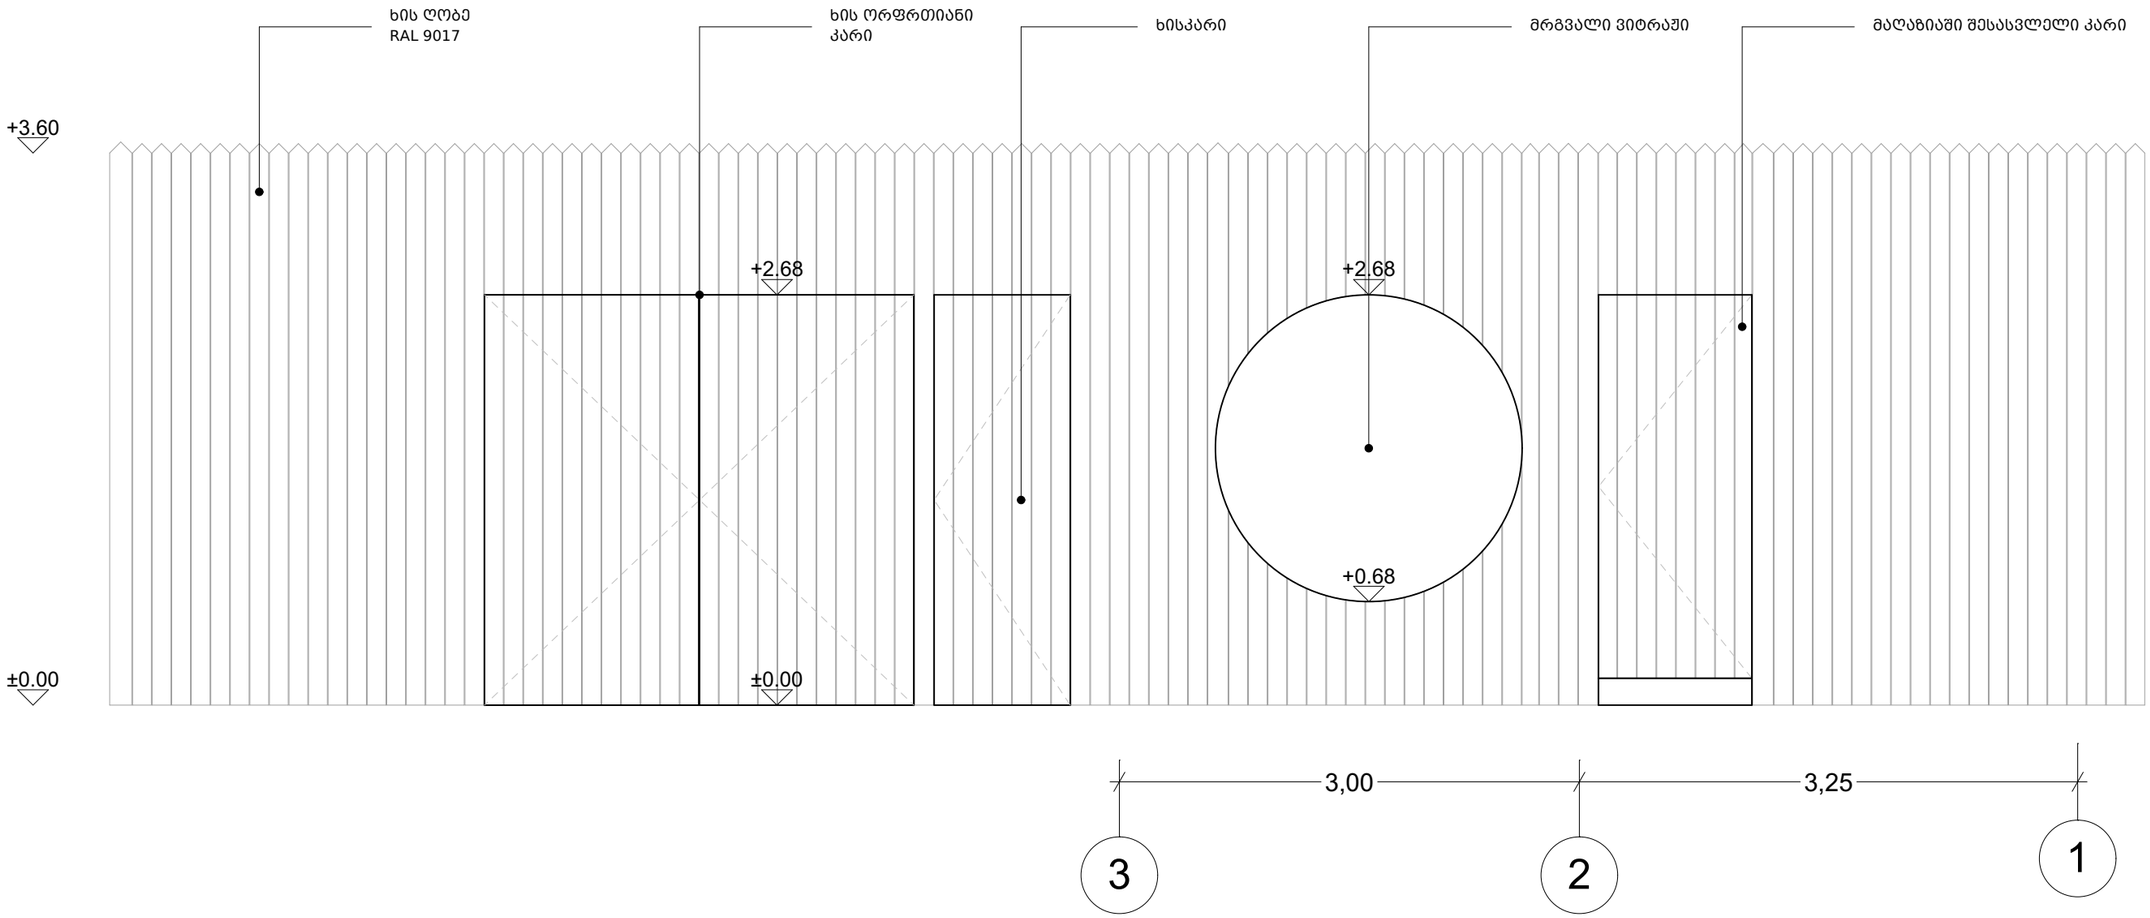

WUNDERWERK

შენიშვნები


ცვლილება	თარიღი

დამკვეთი	მერაბ ჭკუასელი
დასახელება	60 კვ.მ-მდე ფართობის, 5 მ-მდე სიმაღლის და 2 მ-მდე ჩარჩოვების მქონე შენობა
მისამართი	ქ. თბილისი, დაბა წყნეთი, შოთა რუსთაველის ქუჩა N52 /იაკობ გოგებაშვილის ქუჩა N5
ნახაზი	
არქიტექტურული ნაწილი	ფასადი 3-1
მასშტაბი	1:40
პრმთ.არქ.	გ.შუკაკიძე
პრმთ.არქ.	ნ.ლომძიძე
პრმთ.არქ.	ბ.კაჭარავა
პრმთ.კონსტ.	ს.პაპაშვილი
შეასრულა	ბ.კაჭარავა
შეამოწმა	გ.შუკაკიძე
შეამოწმა	
	ფურცლები

შპს. "WUNDERWERK" - 405146765
შანიძის ქ. 4
0174 თბილისი
საქართველო

ტელ: +995 551 202 200
info@wu-werk.com
www.wu-werk.com

A3

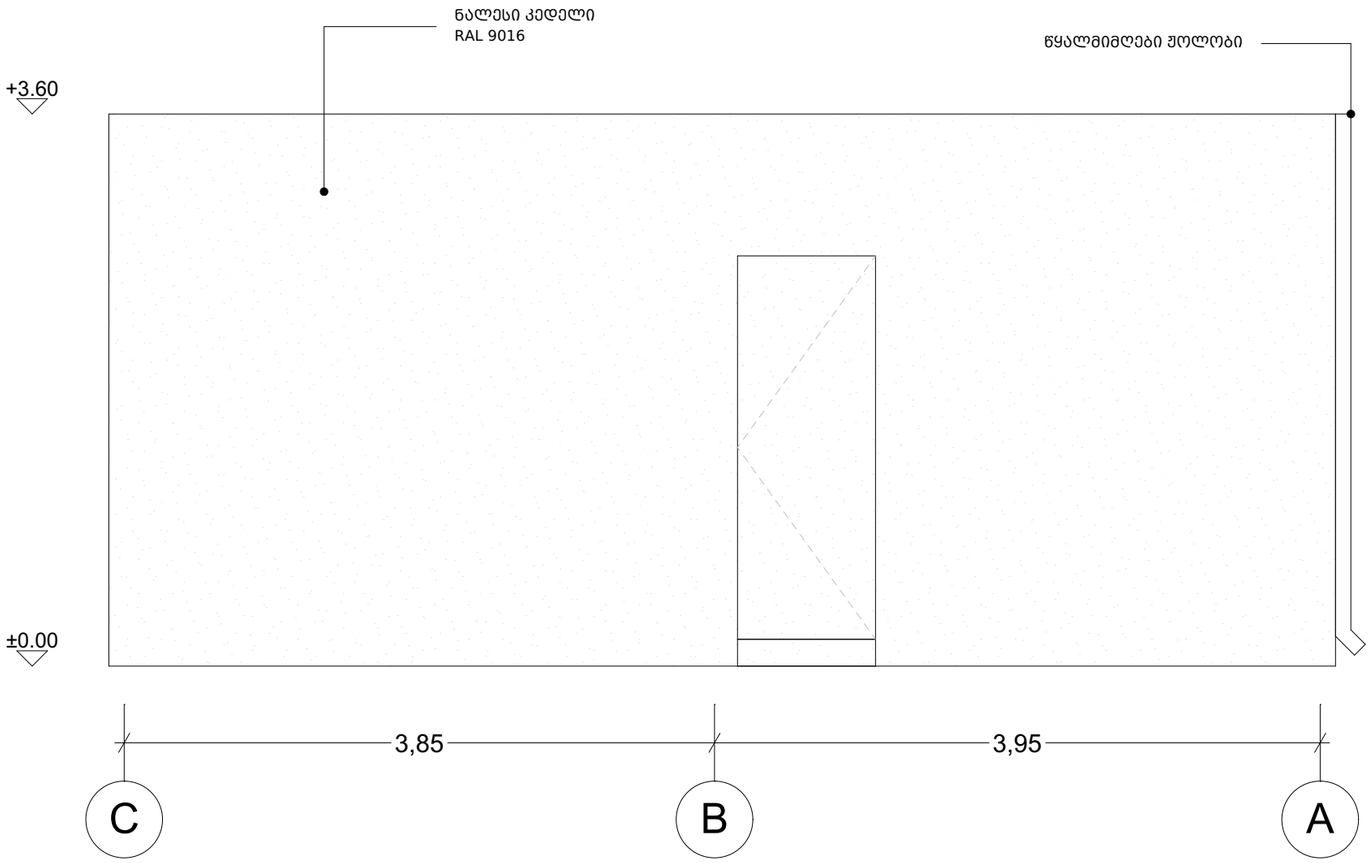

WUNDERWERK

შენიშვნები


ცვლილება	თარიღი

დამკვეთი	მერაბ ჭკუასელი
დასახელება	60 კვ.მ-მდე ფართობის, 5 მ-მდე სიმაღლის და 2 მ-მდე ჩარჩოვების მქონე შენობა
მისამართი	ქ. თბილისი, დაბა წყნეთი, შოთა რუსთაველის ქუჩა N52 /იაკობ გოგებაშვილის ქუჩა N5
ნახაზი	
არქიტექტურული ნაწილი	ფასადი C – A
მასშტაბი	1:40
პრ.მთ.არქ.	გ.შუკაკიძე
პრ.მთ.არქ.	ნ.ლომძიე
პრ.მთ.არქ.	ბ.კაჭარავა
პრ.მთ.კონსტ.	ს.პაპაშვილი
შეასრულა	ბ.კაჭარავა
შეამოწმა	გ.შუკაკიძე
შეამოწმა	
	ფურცლები

შ.პ.ს. "WUNDERWERK" - 405146765
შანიძის ქ. 4
0174 თბილისი
საქართველო

ტელ: +995 551 202 200
info@wu-werk.com
www.wu-werk.com

A3

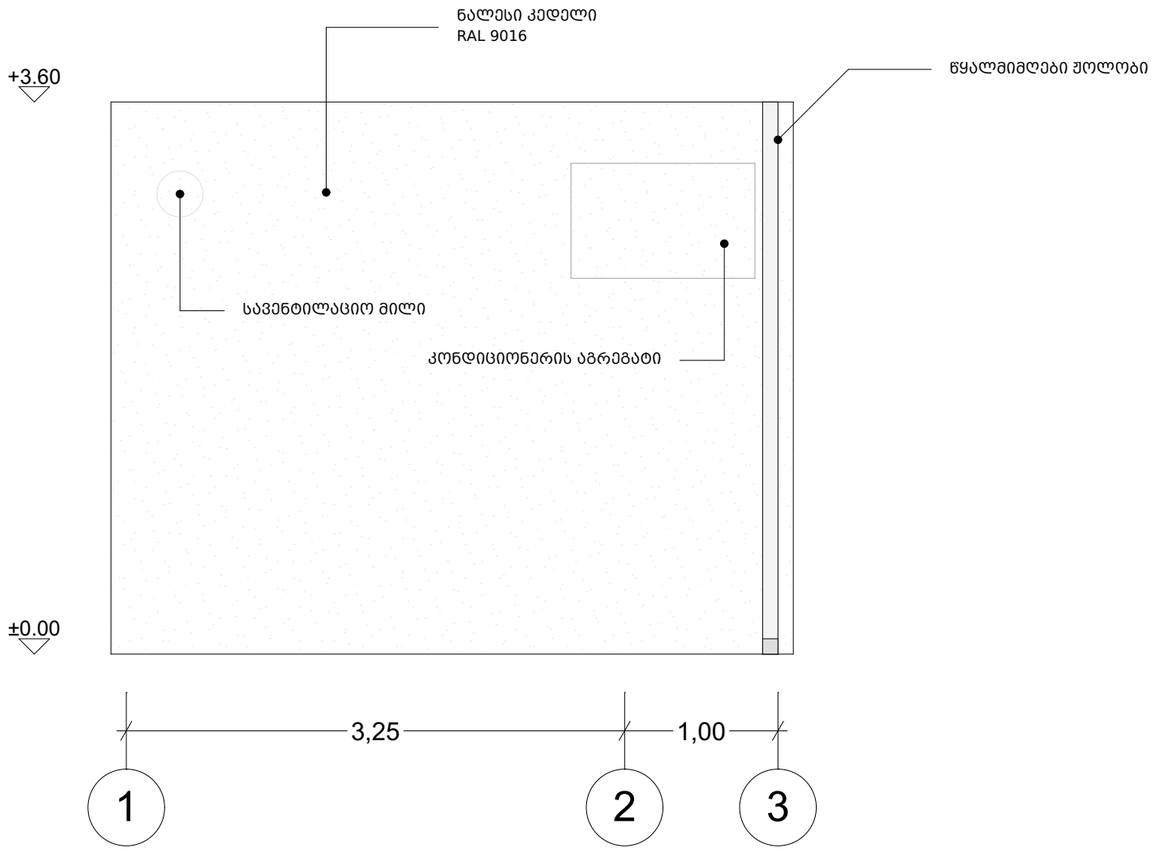


WUNDERWERK

შენიშვნები

ცვლილება	თარიღი
დამკვეთი	მერაბ ჭკუასელი
დასახელება	60 კვ.მ-მდე ფართობის, 5 მ-მდე სიმაღლის და 2 მ-მდე ჩარჩოვების მქონე შენობა
მისამართი	ქ. თბილისი, დაბა წყნეთი, შოთა რუსთაველის ქუჩა N52 /იაკობ გოგებაშვილის ქუჩა N5
ნახაზი	
არქიტექტურული ნაწილი	ფასადი 1-3
მასშტაბი	1:40
პრ.მთ.არქ.	გ.შუკაიძე
პრ.მთ.არქ.	ნ.ლომძიე
პრ.მთ.არქ.	ბ.კაჭარავა
პრ.მთ.კონსტ.	ს.პაპაშვილი
შეასრულა	ბ.კაჭარავა
შეამოწმა	გ.შუკაიძე
შეამოწმა	
	ფურცლები

შ.პ.ს. "WUNDERWERK" - 405146765
შანიძის ქ. 4
0174 თბილისი
A3
საქართველო

ტელ: +995 551 202 200
info@wu-werk.com
www.wu-werk.com

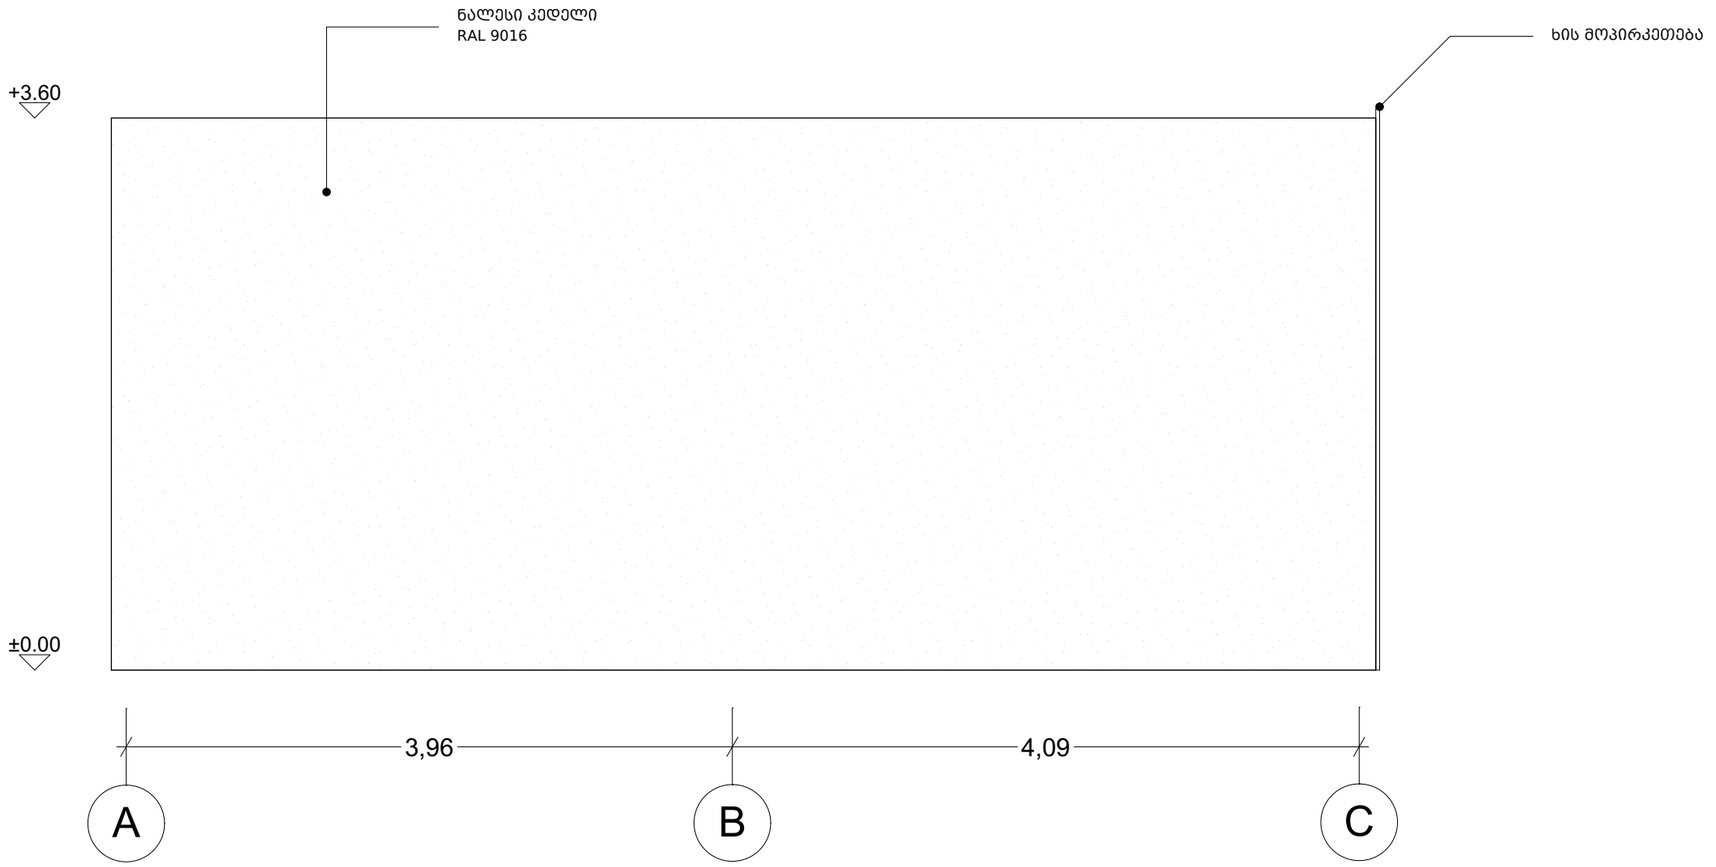

WUNDERWERK


შენიშვნები

ცვლილება	თარიღი


დამკვეთი	მერაბ ჭკუასელი
დასახელება	60 კვ.მ-მდე ფართობის, 5 მ-მდე სიმაღლის და 2 მ-მდე ჩარჩოვების მქონე შენობა
მისამართი	ქ. თბილისი, დაბა წყნეთი, შოთა რუსთაველის ქუჩა N52 /იაკობ გოგებაშვილის ქუჩა N5
ნახაზი	
არქიტექტურული ნაწილი	ფასადი A - C
მასშტაბი	1:40
პრ.მთ.არქ.	გ.შუკაკიძე
პრ.მთ.არქ.	ნ.ლომძიძე
პრ.მთ.არქ.	ბ.კაჭარავა
პრ.მთ.კონსტ.	ს.პაპაშვილი
შეასრულა	ბ.კაჭარავა
შეამოწმა	გ.შუკაკიძე
შეამოწმა	
	ფურცლები

შ.პ.ს. "WUNDERWERK" - 405146765
ზანძის ქ. 4
0174 თბილისი
საქართველო

ტელ: +995 551 202 200
info@wu-werk.com
www.wu-werk.com

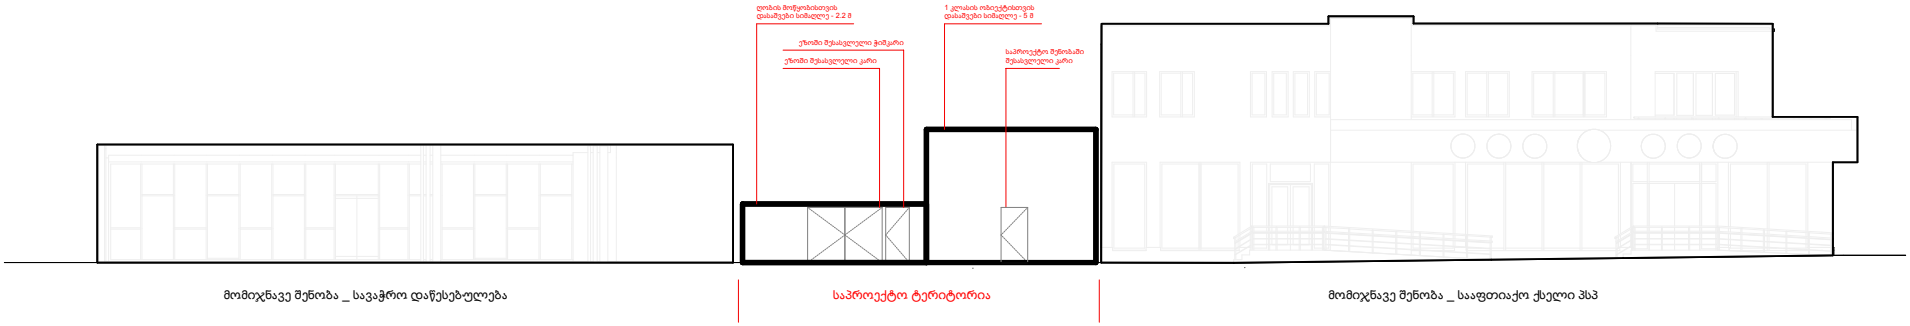

ქუჩისპირა მოცულობების ქაოტური პროპორციების განვითარება

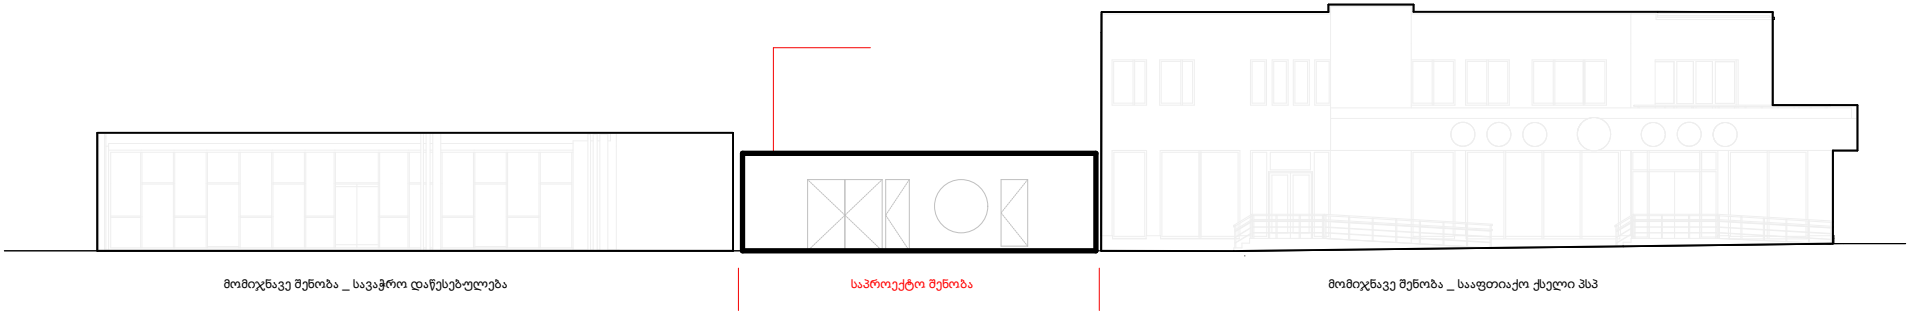

ქუჩისპირა არსებული ქაოტური პროპორციების მქონე შენობების დამაბალანსებელი მოცულობა