
საქართველო
ქ. თბილისის მერია
სსიპ თბილისის არქიტექტურის სამსახური

სამსახურის უფროსი


ქ.თბილისი, გლდანი-ნაზალადევის რაიონი, მექანიზაციის ქ. №1, (ს/კ 01.12.12.002.045 და 01.12.12.002.001)
არსებული 2628 კვ.მ. და 3660 კვ.მ. არასასოფლო-სამეურნეო დანიშნულების მიწის ნაკვეთის

კორექტირების გეგმა

სიტუაციური სქემა	მასშტაბი: 1:2000

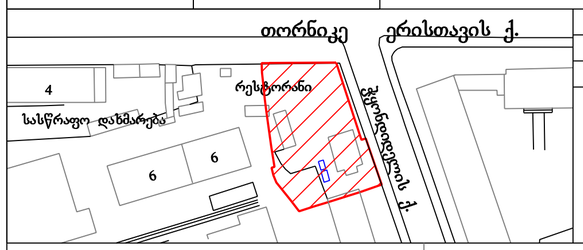

მიწის ნაკვეთის საზღვრების მომზადების და საინვესტიციო განყოფილება		
განყოფილების უფროსი		
მთავარი სპეციალისტი		

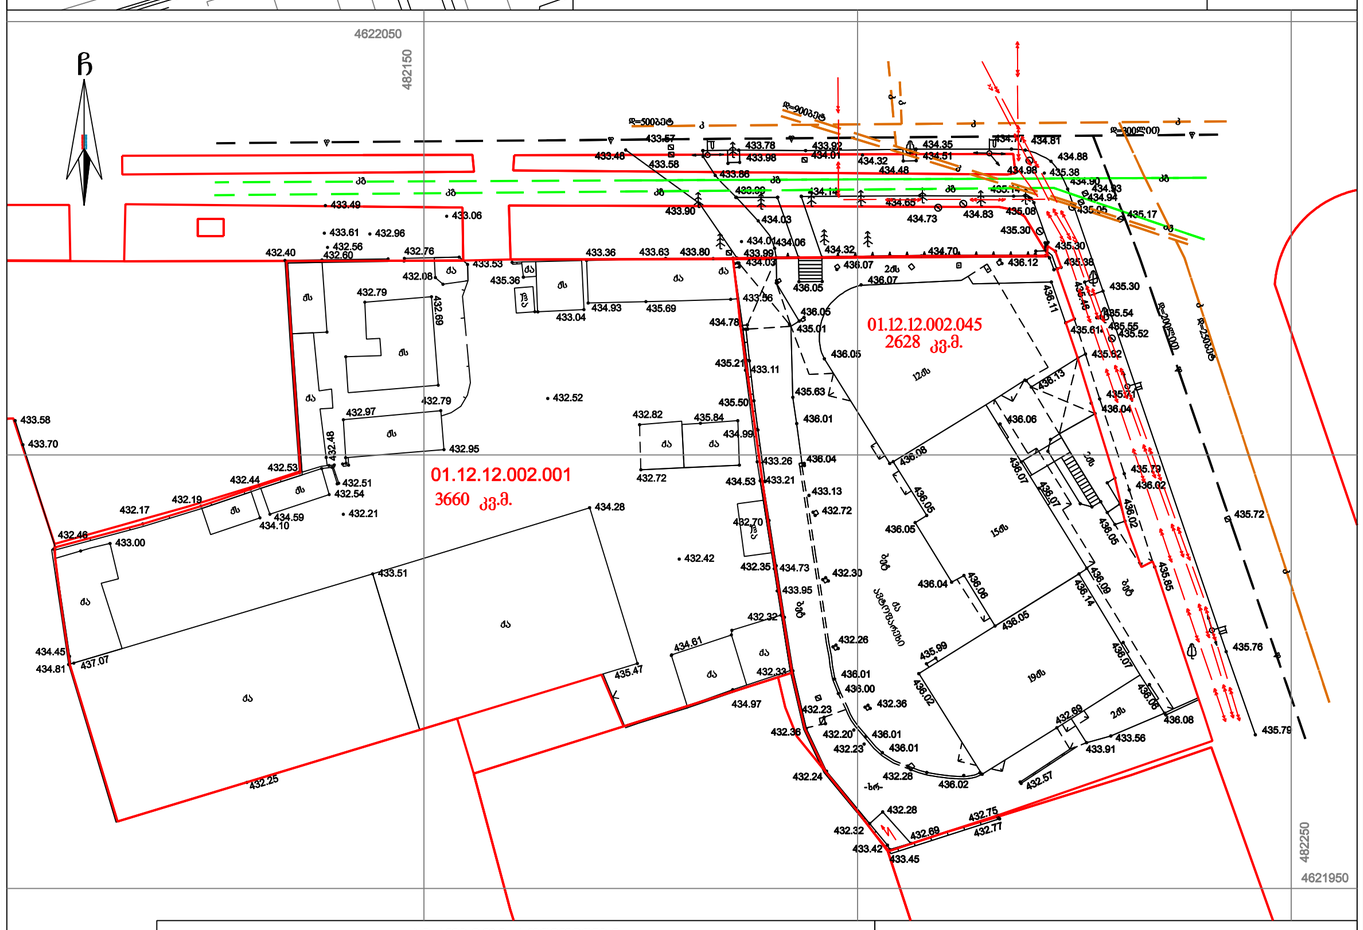

პირობითი აღნიშვნები

WGS 1984-ის კოორდინატთა სისტემის UTM პროექცია


საცხ. შენობა	ხის ღობე	წ	წყალგაყვანილობა
არასაცხ. შენობა	ლობე	გ	გაზი
ფარდული	ქვის კედელი	კ	კანალიზაცია
მშენებარე შენობა	კედელი	სან	სანაღვრე
სატრანსფორმ. ჯიხური	ფლატე	კბ	კავშირგაბმულობა
ხეები	რკინიგზა	ელ. ქსელები	
გარე განათება	სამეთვალყურეო ჭები	გათბობა	
	ელ. გადამცემი ხაზი		

შენიშვნა: 1) მიწის სამუშაოების შესრულებისას შეატყობინეთ კომუნიკაციის წარმომადგენლებს

შ.პ.ს. კირკიტაძე და კომპანია (ს/ნ4162940067)
პეკინის ქ. №27/10 ტ: 37 46 49 მობ: 8 99 56 22 76, ფაქსი: 37 23 00
L.T.D "KIRKITADZE & COMPANY"
Pekini str. N 27/10 tel: 37 46 49 mob: 8 99 56 22 76, fax: 37 23 00
www. kirkitadze.ge kirkitadze@mail.ru

დირექტორი:	კ. კირკიტაძე
აზომა:	ა. კირკიტაძე
დახაზა:	ი. ბერიშვილი
დამკვეთი	შპს "ბინექს"
მასშტაბი: 1:500	05.10.2017 წ.

გენგეგმა
მ. 1:500

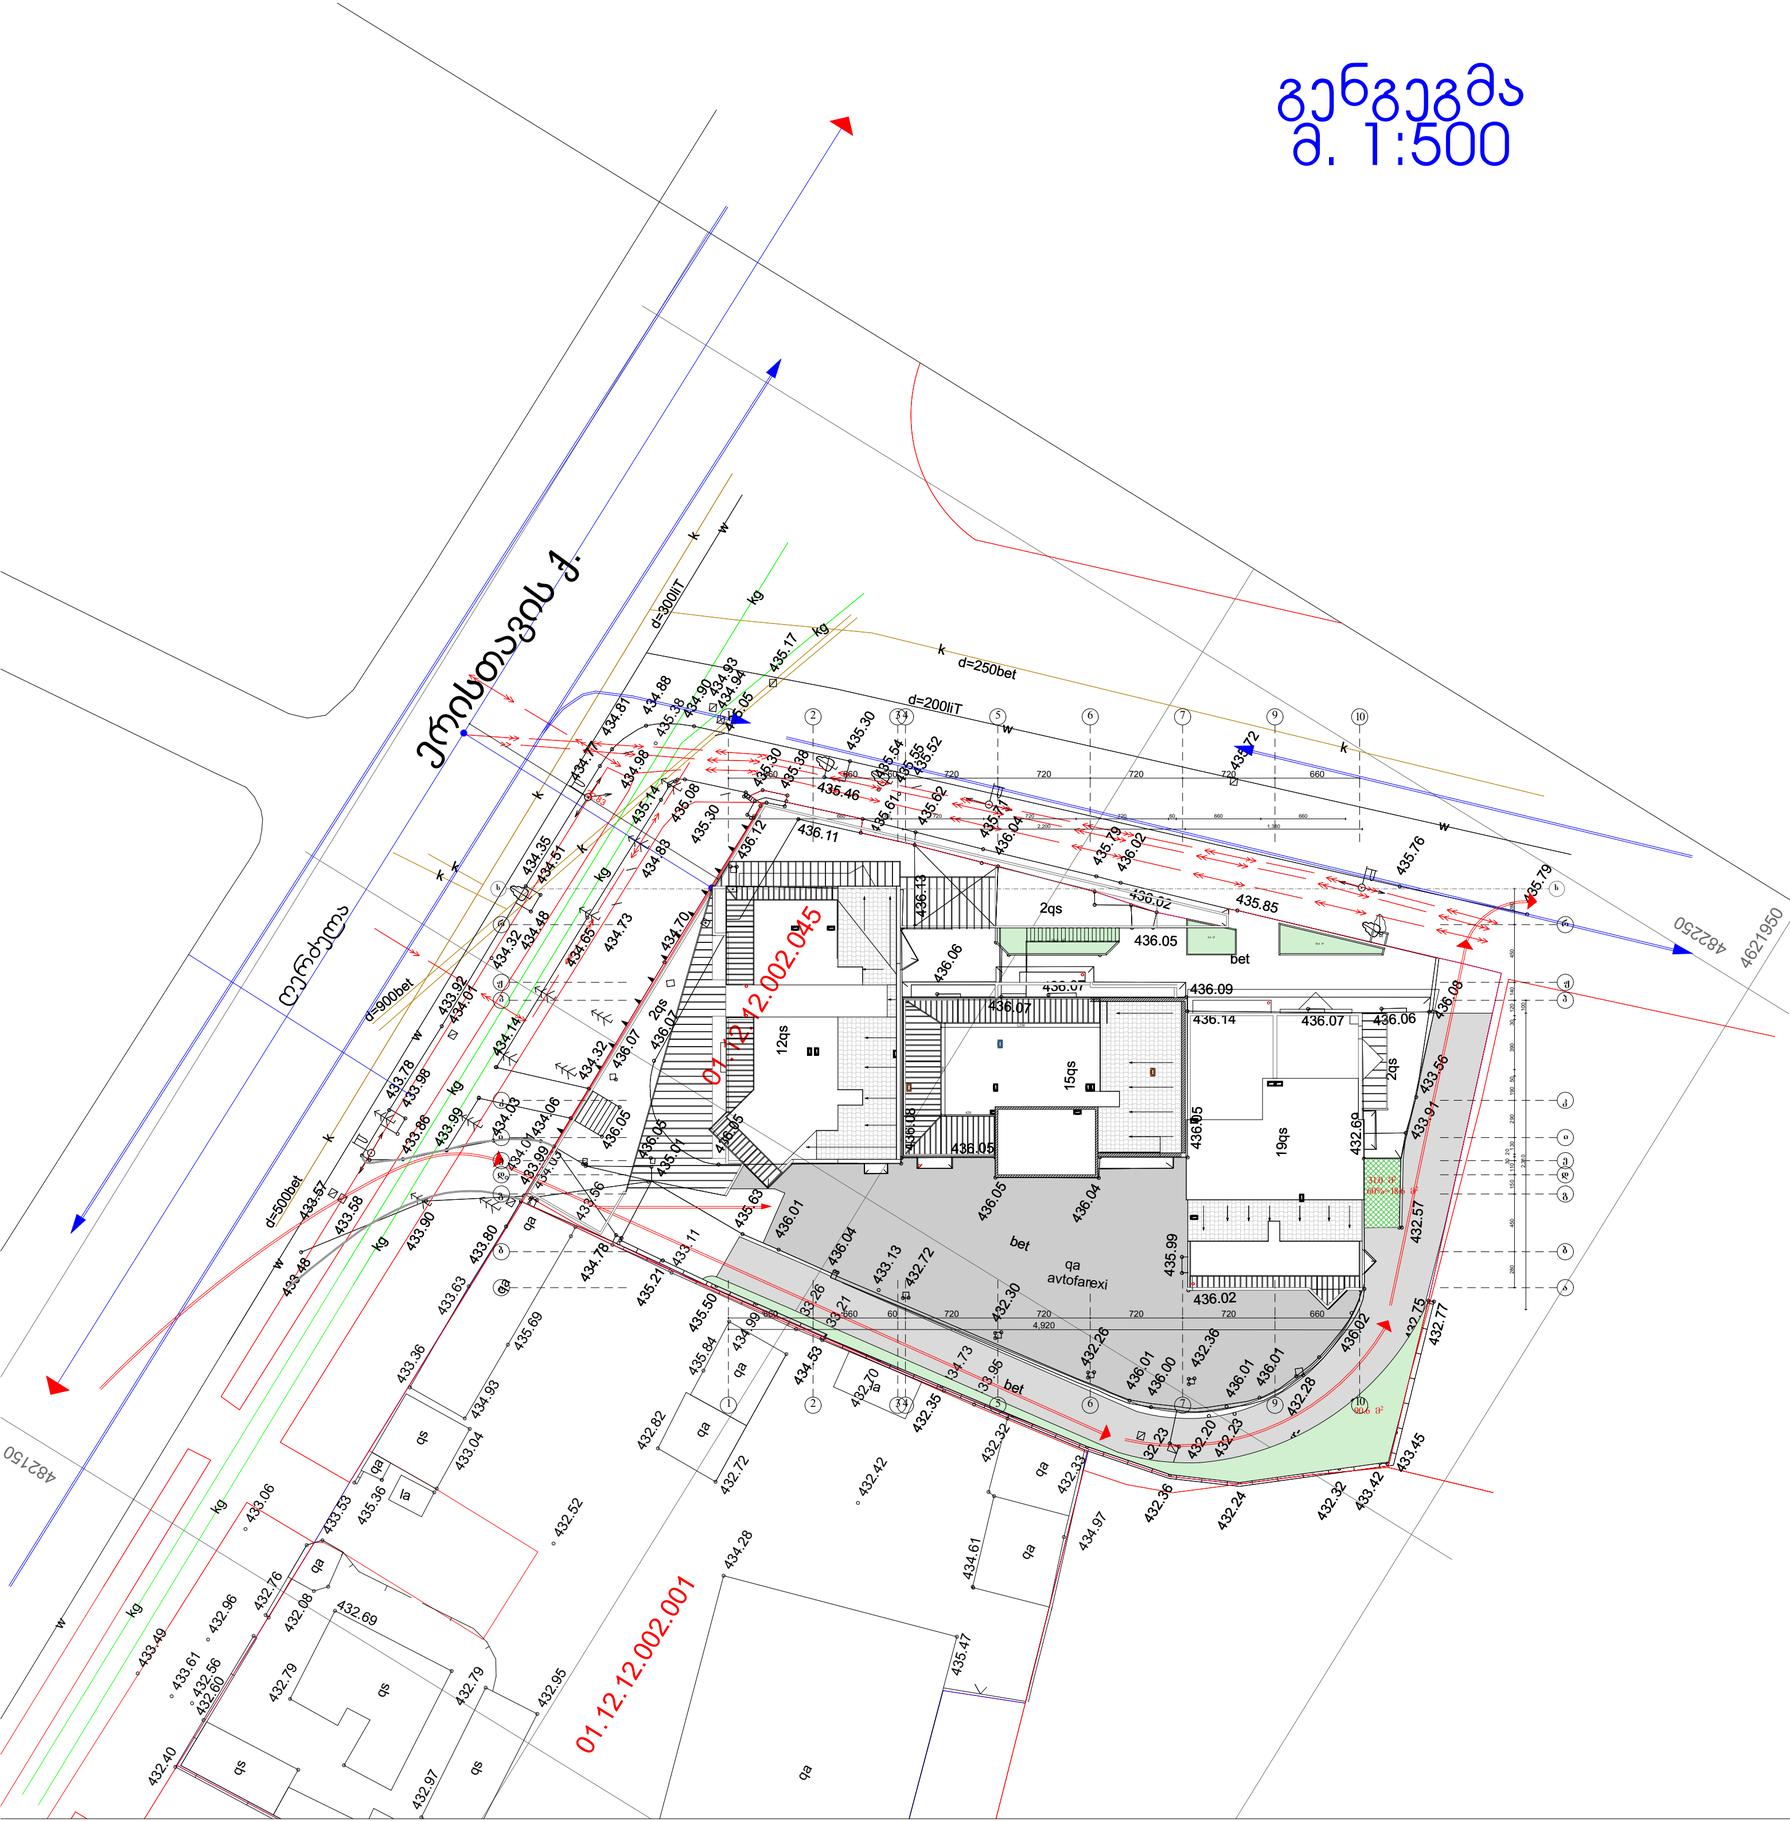

ფორმატი	ფაილის სახელი
A2	გენგეგმა

არქიტექტურული ნაწილი

შენიშვნა:

პროექტის ნიშნები:

დამკვეთი:	კ. გოგრიჭიანი
	შპს "ბინექს"

მისამართი:

ქ.თბილისი. ქუჩა მექანიზაცია №1.
ნაკვეთი №02/018 01.12.12.002.045

დაკვეთა: მრავალბინიანი საცხოვრებელი სახლი ოფისით

შემსრულებელი

შ.პ.ს. "ბინექს"

ქ. თბილისი გახოკიძის №139
406095130

თანამდებობა	გვარი	ხელმოწერა	თარიღი
დირექტორი	კ. გოგრიჭიანი		
მთ.არქიტექ.	გ. გოგრიჭიანი		
თანაავტორი	თ. დურმიშიძე		
დაამუშავა	მ. სომხიშვილი		
შეამოწმა	გ. გოგრიჭიანი		

დაკვეთა:	1
თარიღი:	25/02/2014
მასშტაბი:	1:500

BINEX

სტადია	ფურცელი	ფურც. რაოდ.