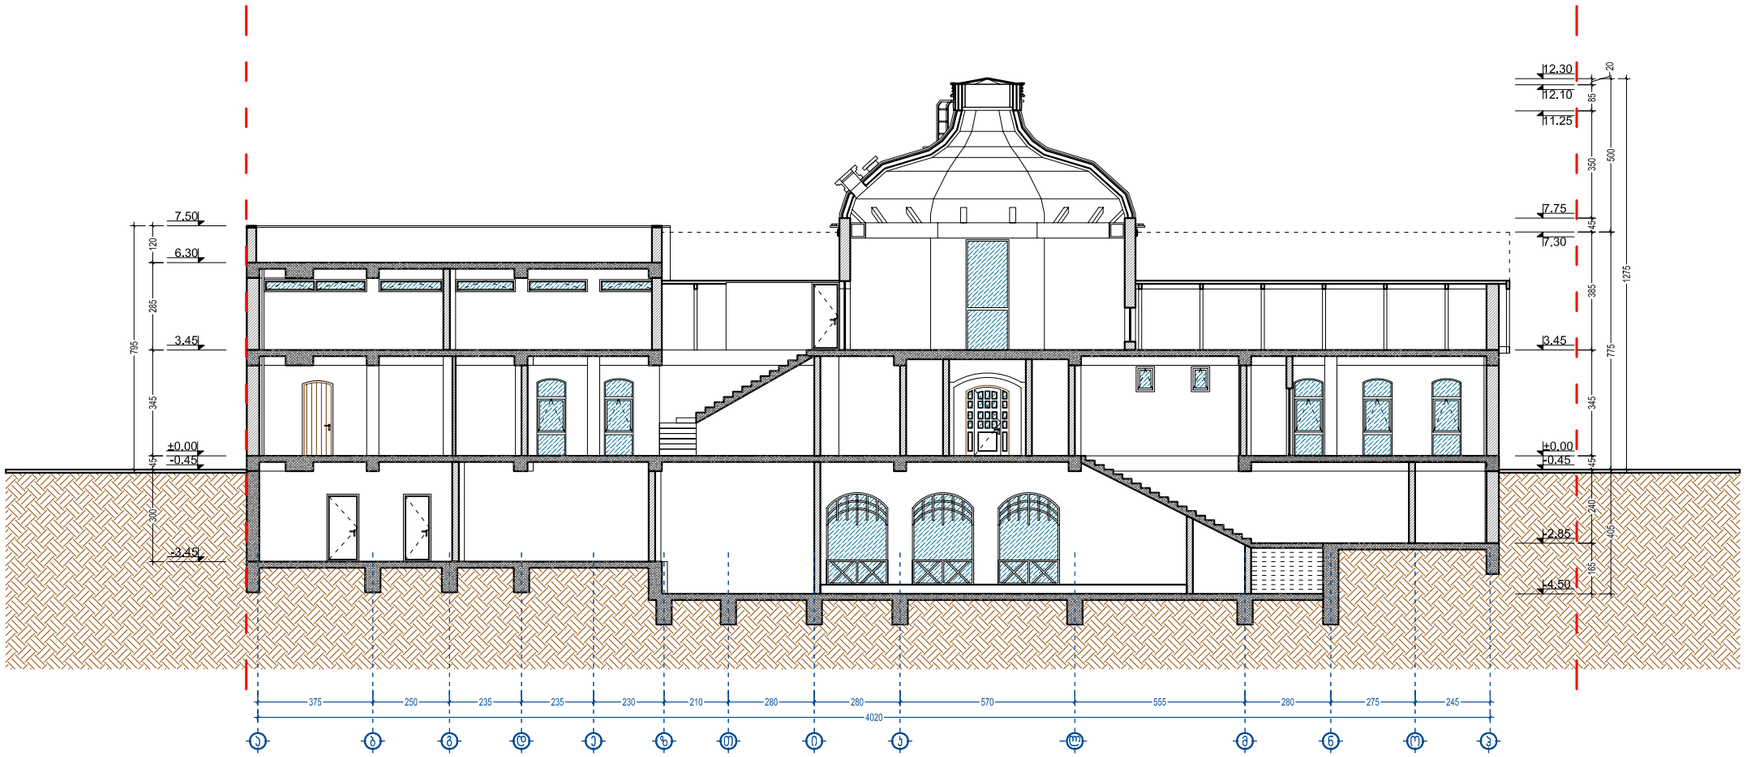


ფურცლის დასახელება: ჭრილი 1-1		მასშტაბი 1:200
დირექტორი	გ. ჯვიწინაშვილი	
არქიტექტორი	ვ. ორბელაძე	
ავტორი	ვ. ორბელაძე	
დაამუშავა	ვ. გულიაშვილი	
შეამოწმა	ბ. ცაცაშვილი	

ობიექტის სახელწოდება:
საზაჯვების ობიექტი „ოქროს ყათხა“


ობიექტის მისამართი: ქ. თბილისი, ბელიაშვილის ქუჩა, „ოპერიბა“-ს ავტოფარეხების მიმდებარედ

ფურცელი

დამკვეთი: შ.პ.ს. „ეპიცჯაჭი“

ფურცლები

გეოდეზი
Geodezi

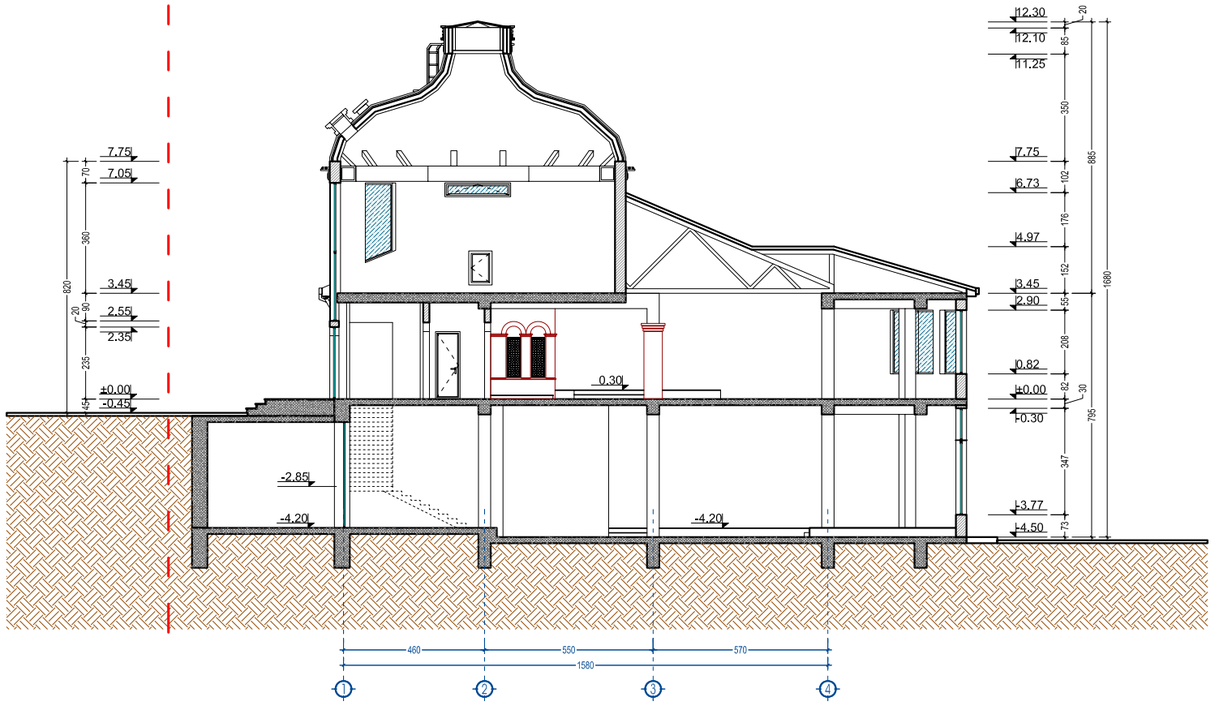

ფურცლის დასახელება: ჭრილი 1-1		მასშტაბი 1:200	ობიექტის სახელწოდება: საზაჯვების ობიექტი „ოქროს ალთხა"
დირექტორი	გ. ჯვიჭინაშვილი		
არქიტექტორი	ვ. ორბელაძე		ობიექტის მისამართი: ქ. თბილისი, ბელიაშვილის ქუჩა, „ოქრიბა"-ს ავტოფარეხების მიმდებარედ — ფურცელი
ავტორი	ვ. ორბელაძე		
დაამუშავა	ვ. გულიაშვილი		დამკვეთი: შ.პ.ს. „ეპივაჟი" — ფურცლები
შეამოწმა	ბ. ცაცაშვილი		