# მიწის ნაკვეთის ტოპოგრაფიული გეგმა

New Point

ქალაქი თბილისი, გიორგი ტერეველაკოს ქუჩა №18 (ს/კ: 01.13.01.018.173)
შპს "ევრო კაპიტალ ინვესტი"-ს (ს/ნ: 445506391) საკუთრებაში არსებული 1537 კვ.მ. არასასოფლო-სამეურნეო დანიშნულების მიწის ნაკვეთის და მისი მიმდებარე ტერიტორიის ტოპოგრაფიული

## გეგმა

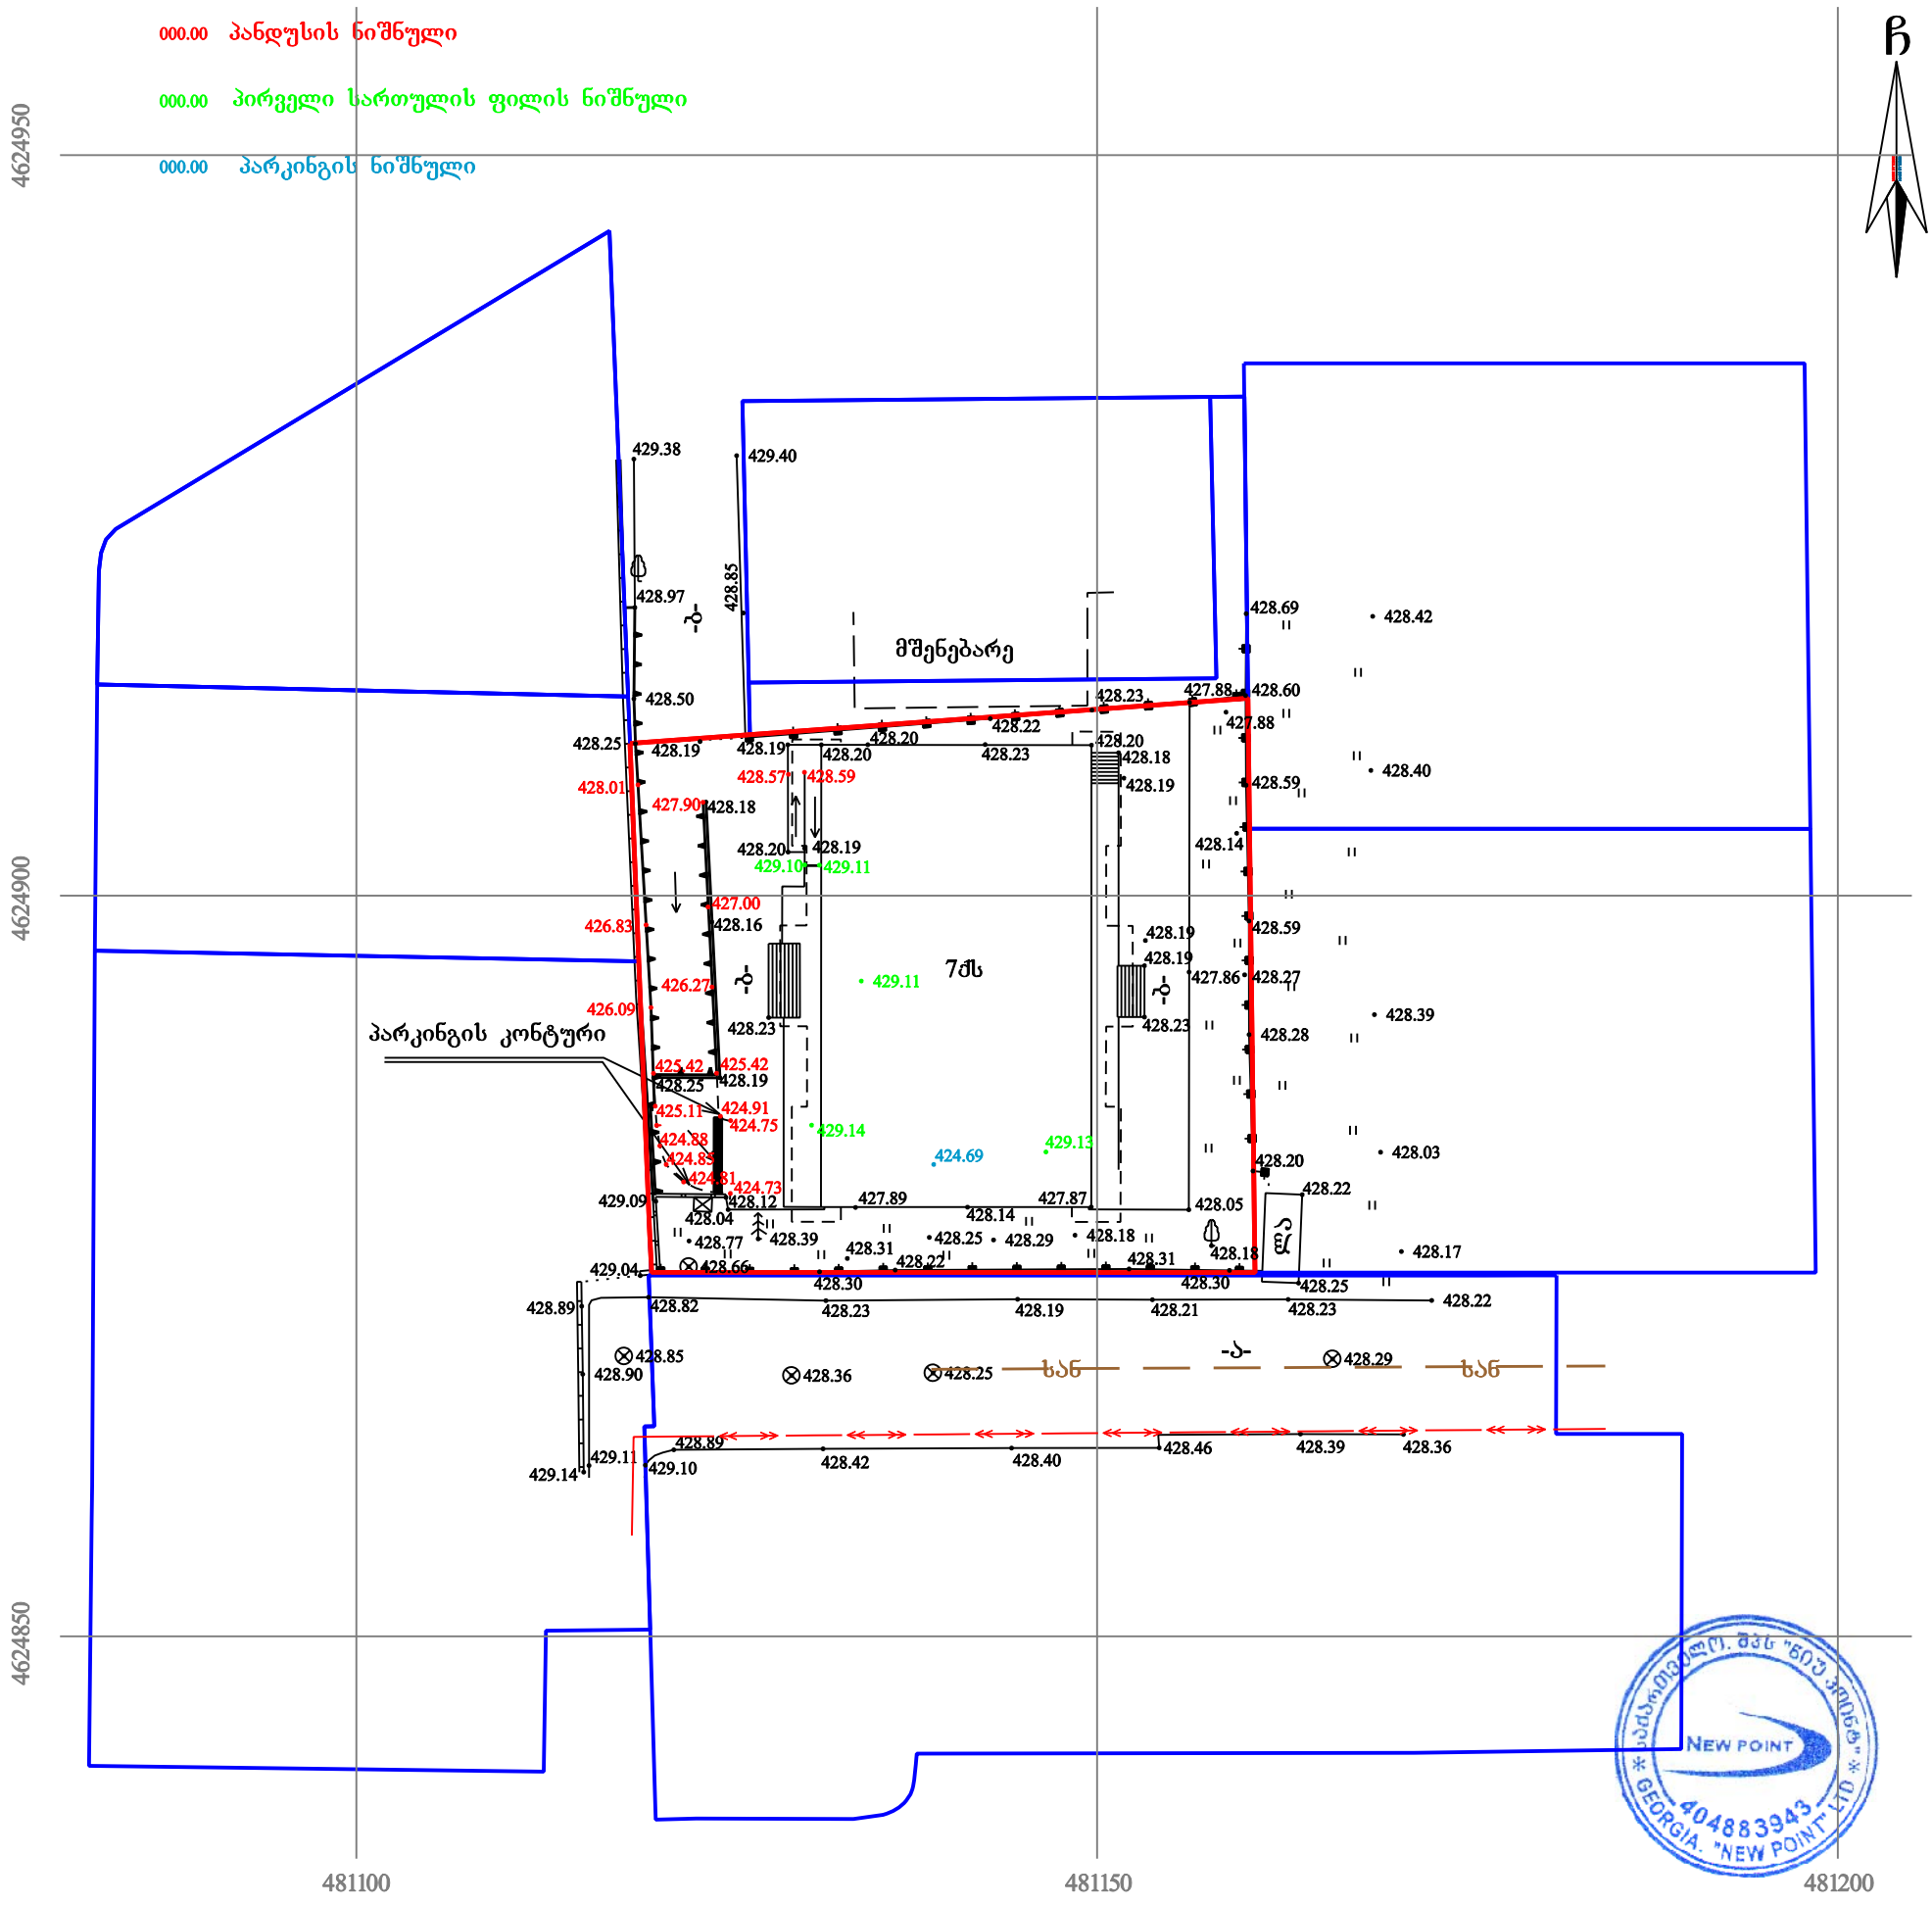


## პირობითი აღნიშვნები

WGS 1984-ის კოორდინატთა სისტემის UTM პროექცია

| | | | | | |
|---|---|---|---|---|---|
| ძს | საცხ. შენობა | | ხის ღობე | წ | წყალგაყვანილობა |
| ძა | არასაცხ. შენობა | | ღობე | | |
| | ფარდული | | ლითონის ღობე | გ | გაზი |
| | მშენებარე შენობა | | ქვის კედელი | კ | კანალიზაცია |
| | | | კედელი | სან | სანიაღვრე |
| | წიწვოვანი ხე | | ფლატე | კგ | კავშირგაბმულობა |
| | ფოთლოვანი ხე/ ბუჩქი | | რკინიგზა | | ელ. ქსელები |
| | ხილკენკროვანი | | სამეთვალყურეო ჭები | თგ | გათბობა |
| | მცენარე/ პალმა | | ელ. გადამცემი ხაზი | | |
| | გარე განათება | | | | |

შენიშვნა: 1) გეგმაზე დატანილია საჯარო რეესტრში რეგისტრირებული ნაკვეთის საზღვრები
2) ვინაიდან გეგმაზე დატანილია მხოლოდ რეგისტრირებული მიწისქვეშა კომუნიკაციები მათი მდებარეობების დაზუსტება მოხდეს ყველა კომუნიკაციის წარმომადგენლებთან


შპს „ნიუ პოინტ“
საქართველო, თბილისი, მგალობლიშვილის ქუჩა №3,
I სართული ოფისი №3; ს/ნ: 404883943
www. newpoint.ge info@newpoint.ge
ტელ: / tel: +995 32 2945808; მობ: / cell phone: +995 557 704433;
Ltd „NewPoint“
office N3, floor N1, 3 mgaloblishvili str.
Tbilisi, Georgia ID: 404883943


| | | |
|---|---|---|
| დირექტორი: | | გ. კირკიტაძე |
| აზომა: | | ვ. ვირსალაძე |
| დახაზა: | | ვ. ვირსალაძე |
| მაშტაბი: 1:500 | | 19/10/2019 წ. |




| ფორმატი PAPER SIZE | ხელშეკრულების № KONTRACT № | პროექტის № PROJECT № | ფაილის სახელი FILE NAME |
|---|---|---|---|
| A2 | | | ---.pln |

პირობითი აღნიშვნები LEGEND

შენიშვნა : მიწის სამუშაოების შესრულებისას შეატყობინეთ კომუნიკაციის წარმომადგენლებს

1. ნახაზზე ზომები მოცემულია მილიმეტრებში;
2. ნახაზზე ცვლილება შეიძლებისას შეთანხმებული უნდა იყოს პროექტის ავტორთან;
3. ფურცლის კორექტირებით ავტომატურად უქმნება წინა ვარიანტი.

| დამკვეთი CLIENT | შპს "ევრო კაპიტალ ინვესტი" |
|---|---|
| პროექტი PROJECT | მრავალბინიანი საცხოვრებელი სახლი |
| მისამართი ADDRESS | ქ.ბათუმში, ბეთლემ ტაძრისკენ ქუჩა №18 (ს/კ: №01.13.01.018.173) |

| თანამდებობა | გვარი | ხელმოწერა |
|---|---|---|
| დირექტორი | ვაიბიძე | |
| მთარქიტექტორი | ვაიბიძე | |
| შესრულა | | |

შ.პ.ს. " NEW ARCH STUDIO"

თბილისი რობაქიძის გამზირი №7

არქიტექტურული ნაწილი ARCHITECTURE

| მასშტაბი SCALE | 1 : 500 | თარიღი DATE OF ISSUE | 2019 |
|---|---|---|---|

ნახაზი DRWG

გენერალური გეგმა

| სტადია STAGE | ინდექსი INDEX | ფურცელი PAGES |
|---|---|---|
| | 00 | 00 |