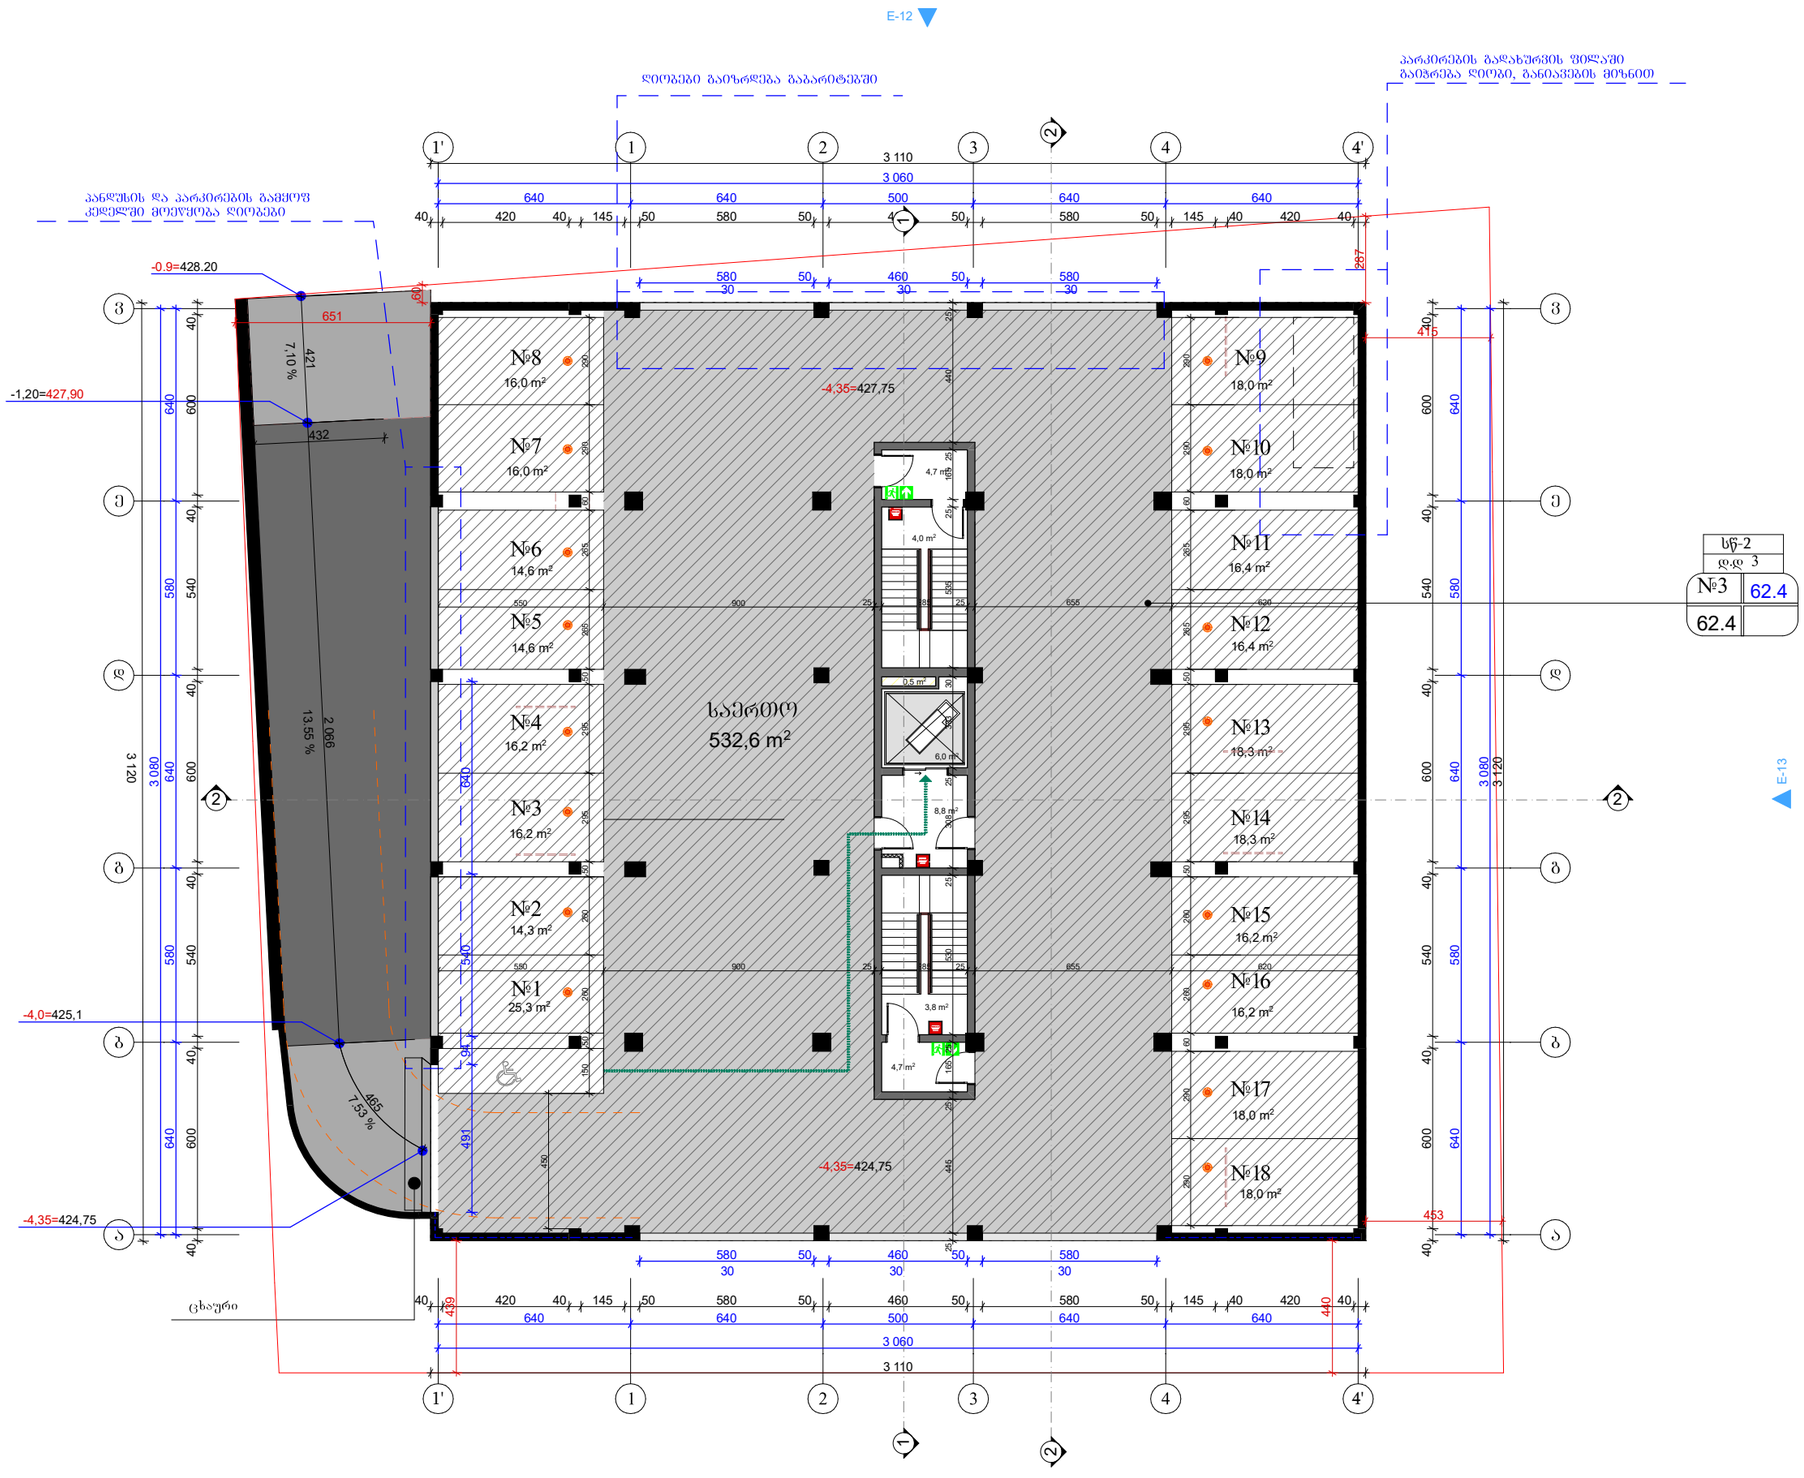

ფორმატი PAPER SIZE	ხელშეკრულება № KONTRACT #	პროექტის № PROJECT #	ფაილის სახელი FILE NAME
A2			---.pln

პირობითი აღნიშვნები LEGEND

- მიწის ნაკვეთის საკადასტრო საზღვარი
- კედლის ცეცხლმედეგობა (2 სთ.)
- 4,1 m² — სწ-2 დაკავებულობა
- მისაწვდომი სვლაგზა
- გასასვლელამდე მაქს. მანძილი
- შენობიდან გასასვლელი
- კვამლის ავტომატური აღმომჩენი

შენიშვნა : მიწის სამუშაოების შესრულებისას შეატყობინეთ კომუნიკაციის წარმომადგენლებს

1. ნახაზზე ზომები მოცემულია მილიმეტრებში;
2. ნახაზზე ყველა ცვლილება შეხებლობისას შეთანხმებული უნდა იყოს პროექტის ავტორთან;
3. ფურცლის კორექტირებით ავტომატურად უქმნდება წინა ვარიანტი.

დამკვეთი CLIENT	შპს "ევრო კაპიტალ ინვესტი"
პროექტი PROJECT	მრავალბინიანი საცხოვრებელი სახლი
მისამართი ADDRESS	ქ.ბათუმში, ბეთანიის ტაძრის ქუჩა №18 (ს/კ №01.13.01.018.173)

თანამდებობა	გვარი	ხელმოწერა
დირექტორი	ვ.ითობიძე	
მთ.არქიტექტორი	ვ.ითობიძე	
შეასრულა		

შ.პ.ს. " NEW ARCH STUDIO"

თბილისი რობაქიძის გამზ. №7

არქიტექტურული ნაწილი ARCHITECTURE

მასშტაბი SCALE	1 : 100	თარიღი DATE OF ISSUE	2019

სართულის გეგმა -4.35 ნიშნულზე

სტადია STAGE	ინდექსი INDEX	ფურცელი PAGES
	00	00

სართულის გეგმა 0.00 ნიშნულზე

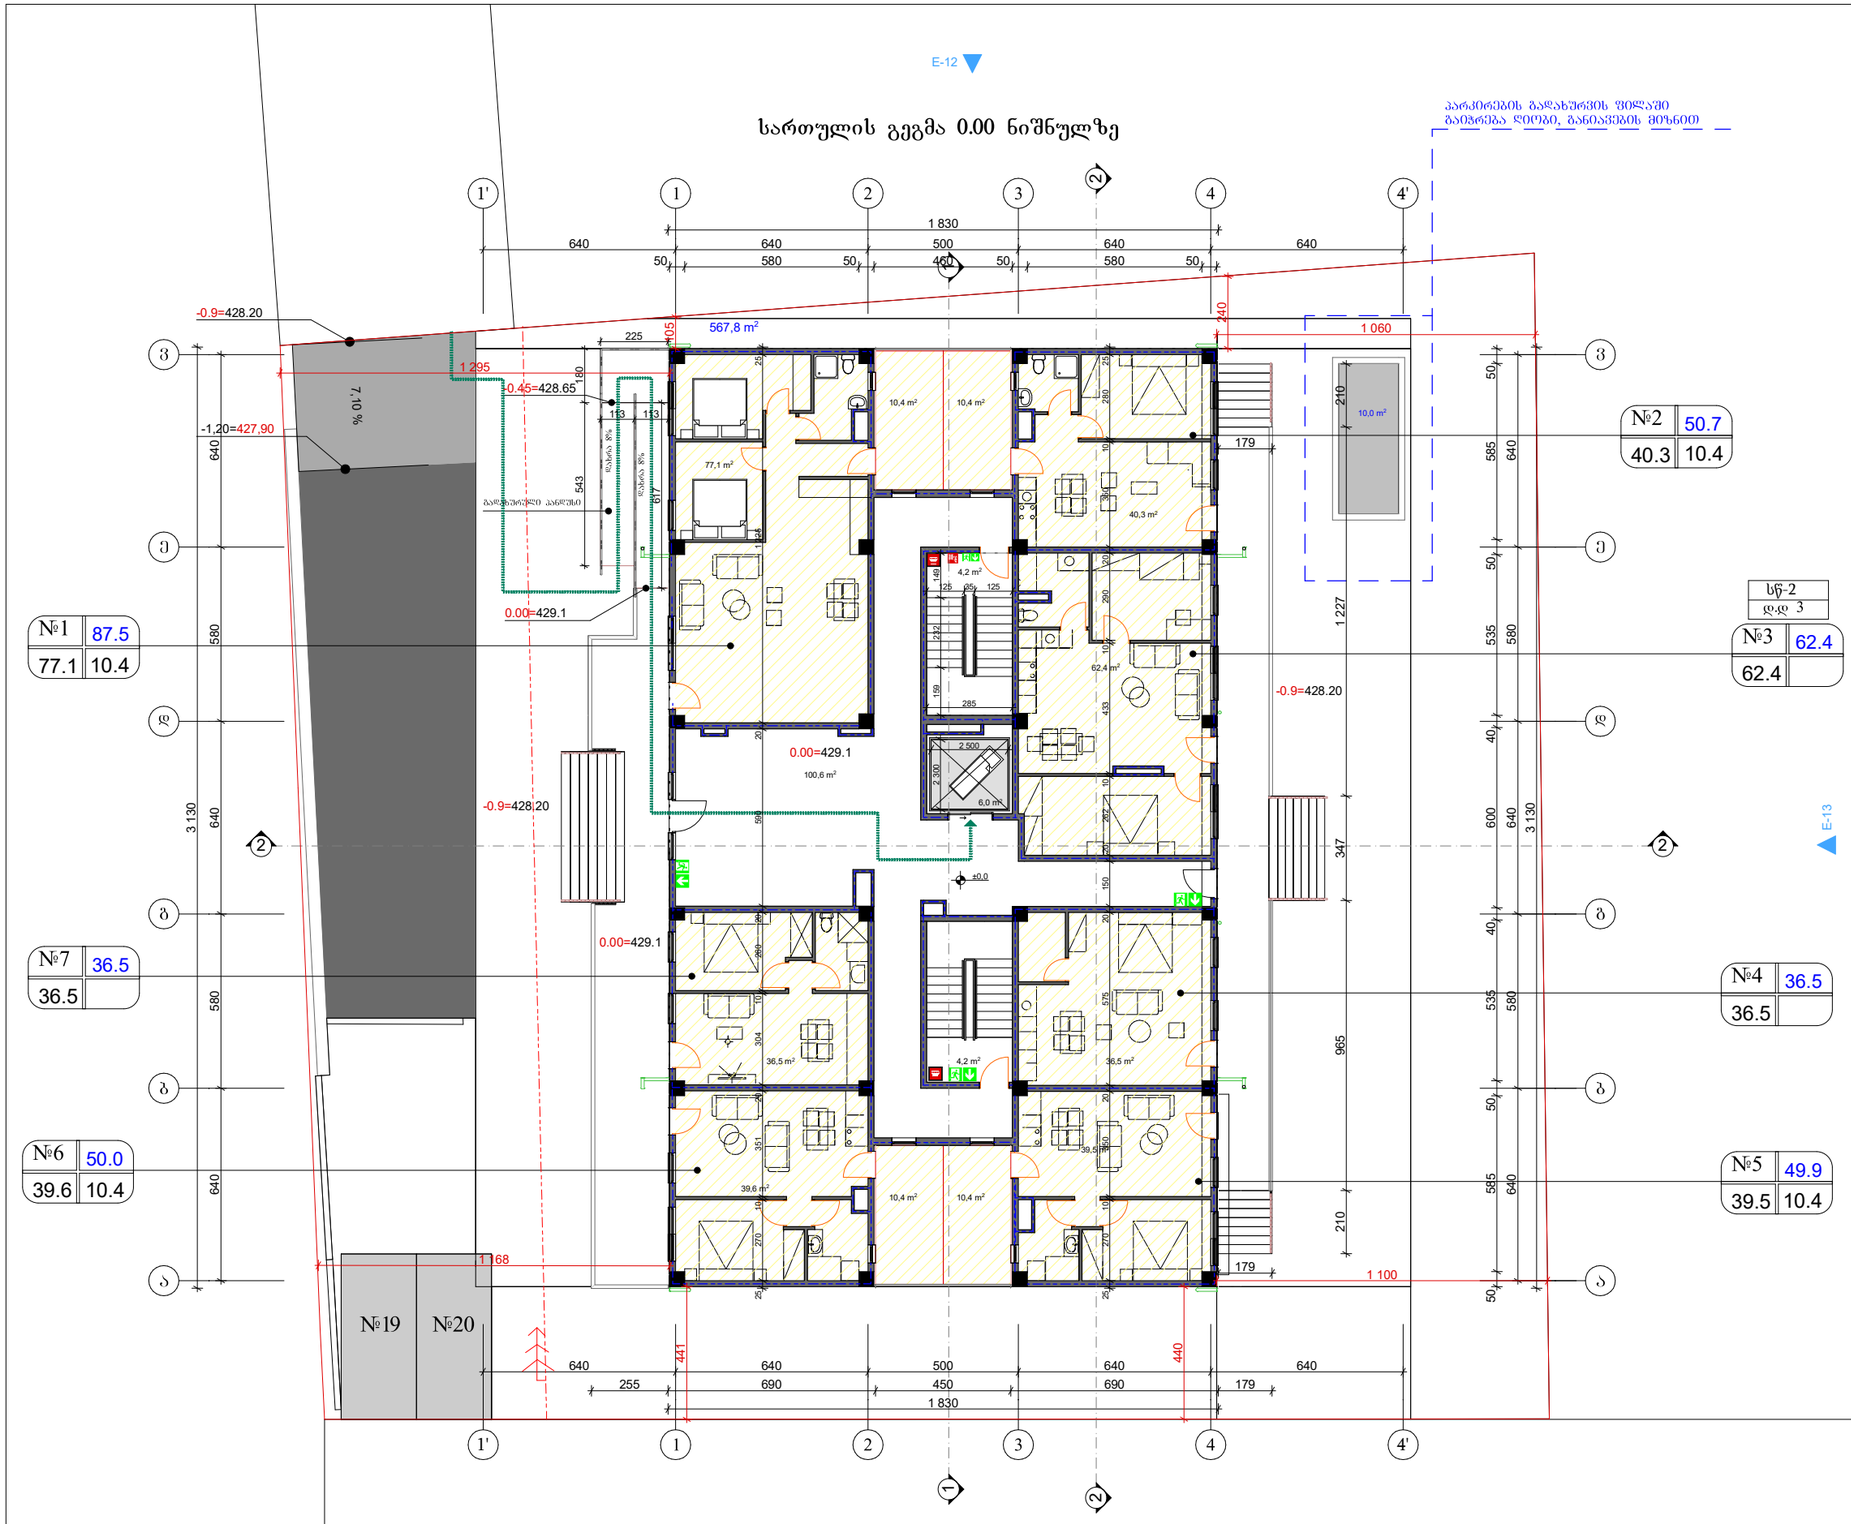

ფორმატი PAPER SIZE	ხელშეკრულება № KONTRACT #	პროექტის № PROJECT #	ფაილის სახელი FILE NAME
A2			---.pln

პირობითი აღნიშვნები LEGEND

- მიწის ნაკვეთის საკადასტრო საზღვარი
- კედლის ცეცხლმედეგობა (2 სთ.)
- 4,1 m² — სწ-2 დაკავებულობა
- მისაწვდომი სვლაგეზი
- გასასვლელამდე მაქს. მანძილი
- შენობიდან გასასვლელი
- კვამლის ავტომატური აღმომჩენი

შენიშვნა : მიწის სამუშაოების შესრულებისას შეატყობინეთ კომუნიკაციის წარმომადგენლებს

1. ნახაზზე ზომები მოცემულია მილიმეტრებში;
2. ნახაზზე ყველა ცვლილება შეხებლობისას შეთანხმებული უნდა იყოს პროექტის ავტორთან;
3. ფურცლის კორექტირებით ავტომატურად უქმნება წინა ვარიანტი.

დამკვეთი CLIENT	შპს "ვპრო კაპიტალ ინვესტი"
პროექტი PROJECT	მრავალბინიანი საცხოვრებელი სახლი
მისამართი ADDRESS	ქ.ბათუმში, ბიოლოგი ტაბაღელიძის ქუჩა №18 (ს/კ №01.13.01.018.173)

თანამდებობა	გვარი	ხელმოწერა
დირექტორი	ვ.იობიძე	
მთ.არქიტექტორი	ვ.იობიძე	
შესრულა		

შ.პ.ს. " NEW ARCH STUDIO"
თბილისი რობაქიძის გამზ. №7

არქიტექტურული ნაწილი ARCHITECTURE

მასშტაბი SCALE	1 : 100	თარიღი DATE OF ISSUE	2019

სართულის გეგმა 0.00 ნიშნულზე

სტადია STAGE	ინდექსი INDEX	ფურცელი PAGES
	00	00

სართულის გეგმა +3.30 ნიშნულზე

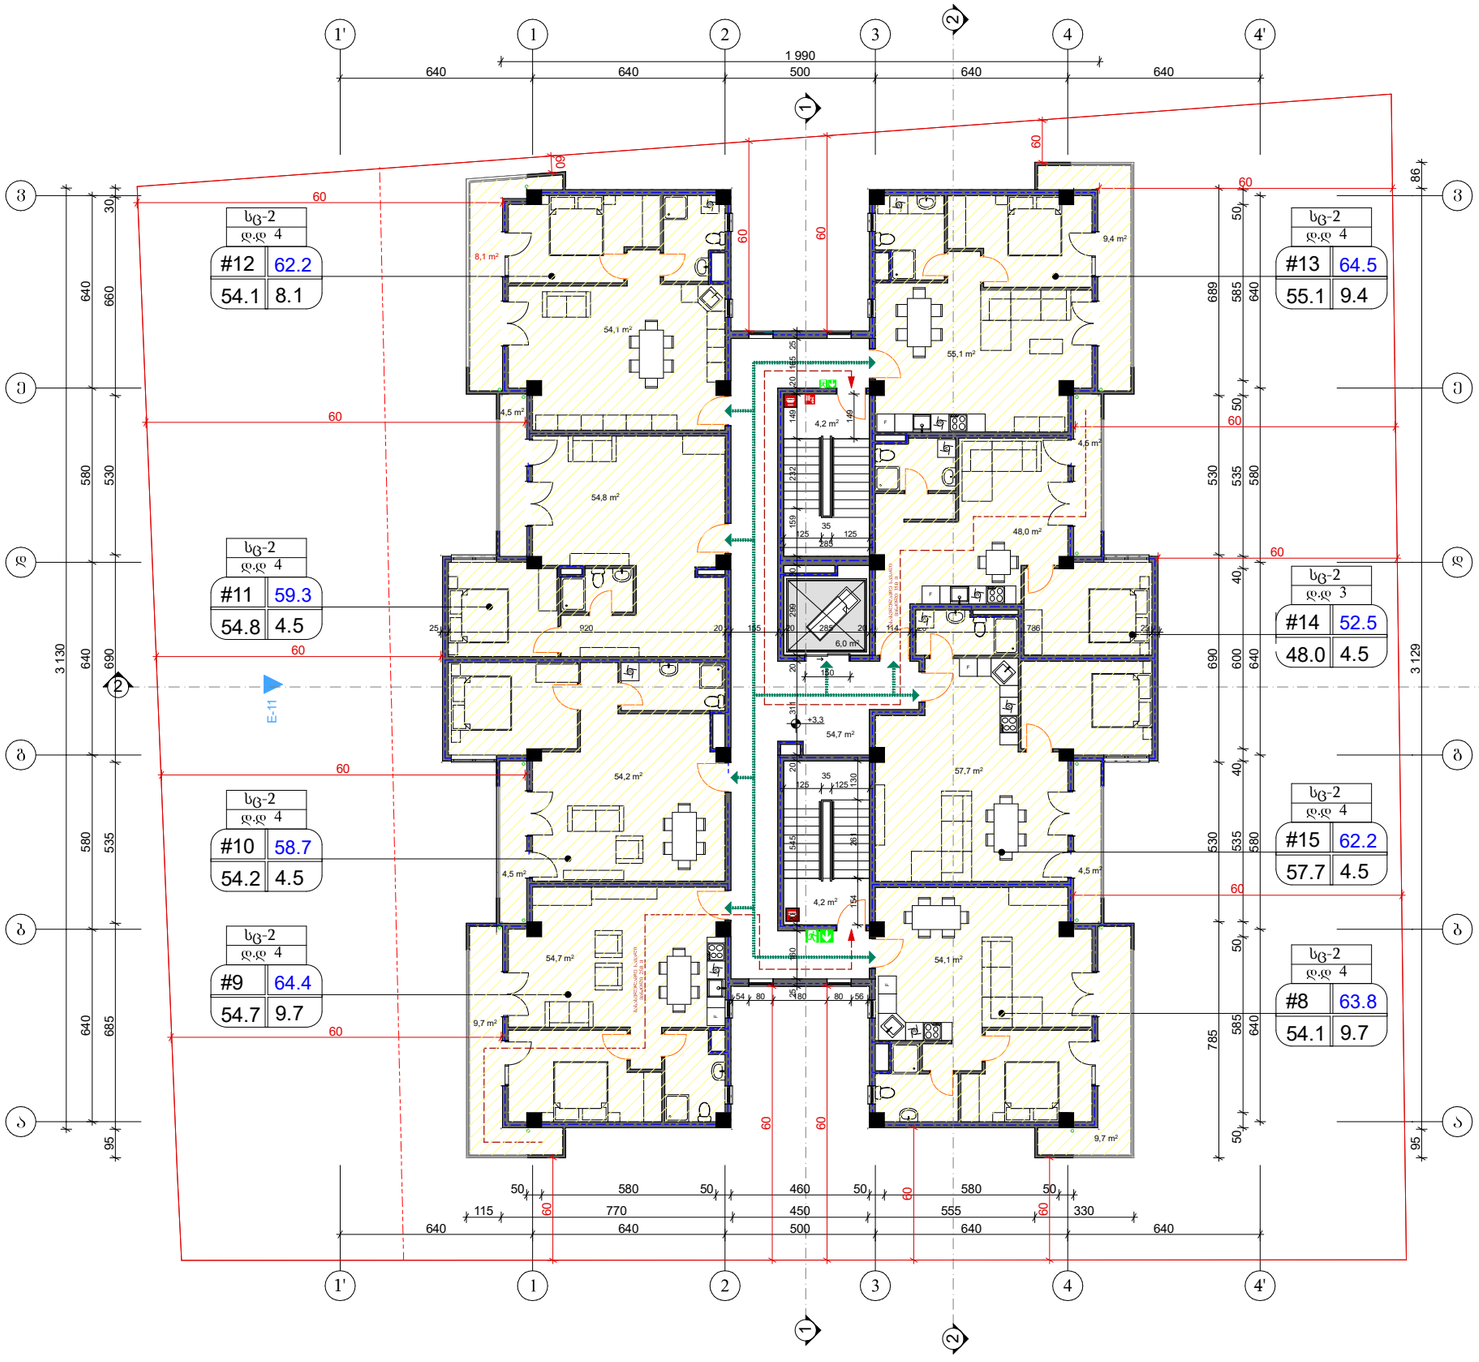

ფორმატი PAPER SIZE	დაკვეთა № KONTRACT #	პროექტის № PROJECT #	ფაილის სახელი FILE NAME
A2			---.pln

პირობითი აღნიშვნები LEGEND

- მიწის ნაკვეთის საკადასტრო საზღვარი
- კედლის ცეცხლმედეგობა (2 სთ.)
- 4,1 m² სც-2 დაკავებულობა
- მისაწვდომი სვლაგეზი
- გასასვლელამდე მაქს. მანძილი
- შენობიდან გასასვლელი
- კვამლის ავტომატური აღმომჩენი

შენიშვნა : მიწის სამუშაოების შესრულებისას შეატყობინეთ კომუნიკაციის წარმომადგენლებს

1. ნახაზზე ზომები მოცემულია მილიმეტრებში;
2. ნახაზზე ყველა ცვლილება შეზებლობისას შეთანხმებული უნდა იყოს პროექტის ავტორთან;
3. ფურცლის კორექტირებით ავტომატურად უქმნება წინა ვარიანტი.

დამკვეთი CLIENT	შპს "ევრო კაპიტალ ინვესტი"
პროექტი PROJECT	მრავალბინიანი საცხოვრებელი სახლი
მისამართი ADDRESS	ქ.ბათუმში, ბიზნეს ტერიტორიის ქუჩა №18 (ს/კ №01.13.01.018.173)

თანამდებობა	გვარი	ხელმოწერა
დირექტორი	ვ.იობიძე	
მთ.არქიტექტორი	ვ.იობიძე	
შესრულა		

შ.პ.ს. " NEW ARCH STUDIO"
თბილისი რობაქიძის გამზ. №7

არქიტექტურული ნაწილი ARCHITECTURE

მასშტაბი SCALE	1 : 100	თარიღი DATE OF ISSUE	2019

სართულის გეგმა +3.30 ნიშნულზე

სტადია STAGE	ინდექსი INDEX	ფურცელი PAGES
	00	00

სართულის გეგმა +6.60 ნიშნულზე

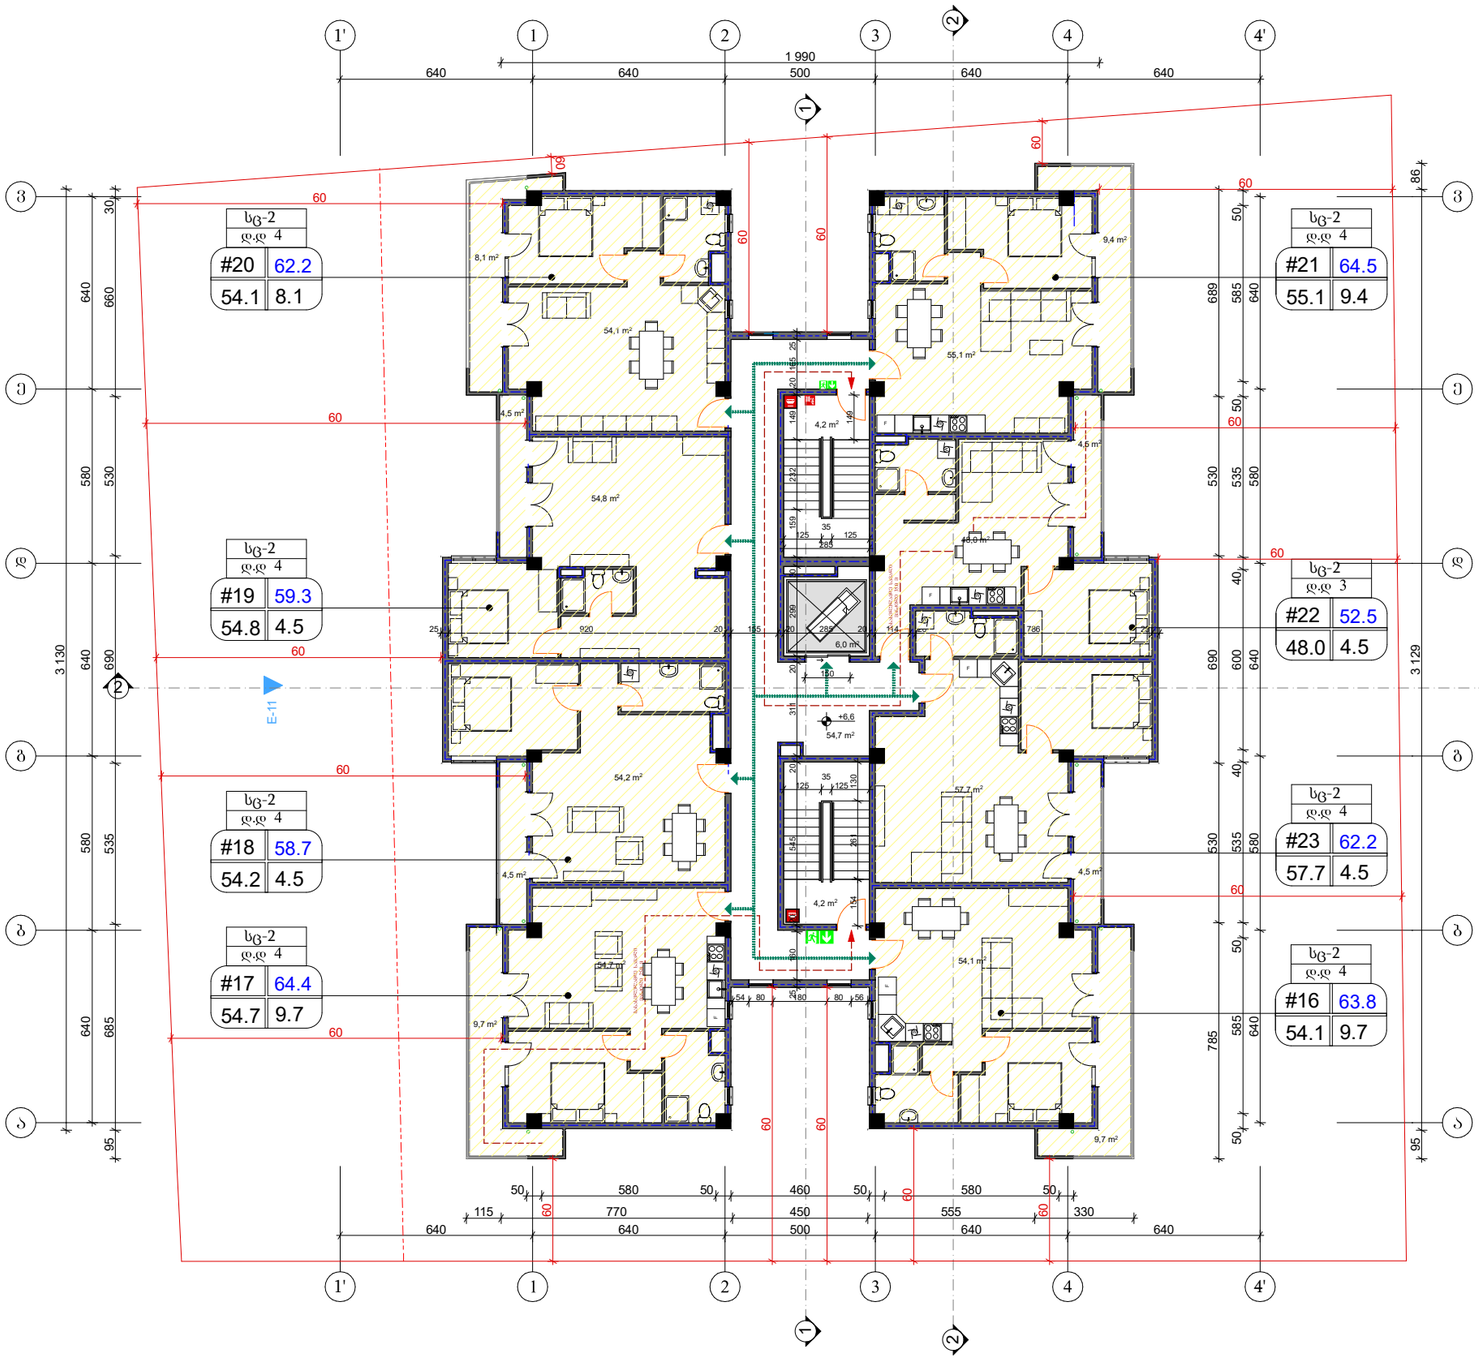

ფორმატი PAPER SIZE	ხელშეკრულება № KONTRACT #	პროექტის № PROJECT #	ფაილის სახელი FILE NAME
A2			---.pln

პირობითი აღნიშვნები LEGEND

- მიწის ნაკვეთის საკადასტრო საზღვარი
- კედლის ცეცხლმედეგობა (2 სთ.)
- სწ-2 დაკავებულობა (4,1 m²)
- მისაწვდომი სვლაგეზი
- გასასვლელამდე მაქს. მანძილი
- შენობიდან გასასვლელი
- კვამლის ავტომატური აღმომჩენი

შენიშვნა : მიწის სამუშაოების შესრულებისას შეატყობინეთ კომუნიკაციის წარმომადგენლებს

1. ნახაზზე ზომები მოცემულია მილიმეტრებში;
2. ნახაზზე ყველა ცვლილება შეზნებლობისას შეთანხმებული უნდა იყოს პროექტის ავტორთან;
3. ფურცლის კორექტირებით ავტომატურად უქმნება წინა ვარიანტი.

დამკვეთი CLIENT	შპს "ევრო კაპიტალ ინვესტი"
პროექტი PROJECT	მრავალბინიანი საცხოვრებელი სახლი
მისამართი ADDRESS	ქ.ბათუმში, ბიოლოგი ტარიელაშვილის ქუჩა №18 (ს/კ №01.13.01.018.173)

თანამდებობა	გვარი	ხელმოწერა
დირექტორი	ვ.იობიძე	
მთ.არქიტექტორი	ვ.იობიძე	
შესრულა		

შ.პ.ს. " NEW ARCH STUDIO"

თბილისი რობაქიძის გამზ. №7

არქიტექტურული ნაწილი ARCHITECTURE

მასშტაბი SCALE	1 : 100	თარიღი DATE OF ISSUE	2019

სართულის გეგმა +6.60 ნიშნულზე

სტადია STAGE	ინდექსი INDEX	ფურცელი PAGES
	00	00

სართულის გეგმა +9.90 ნიშნულზე

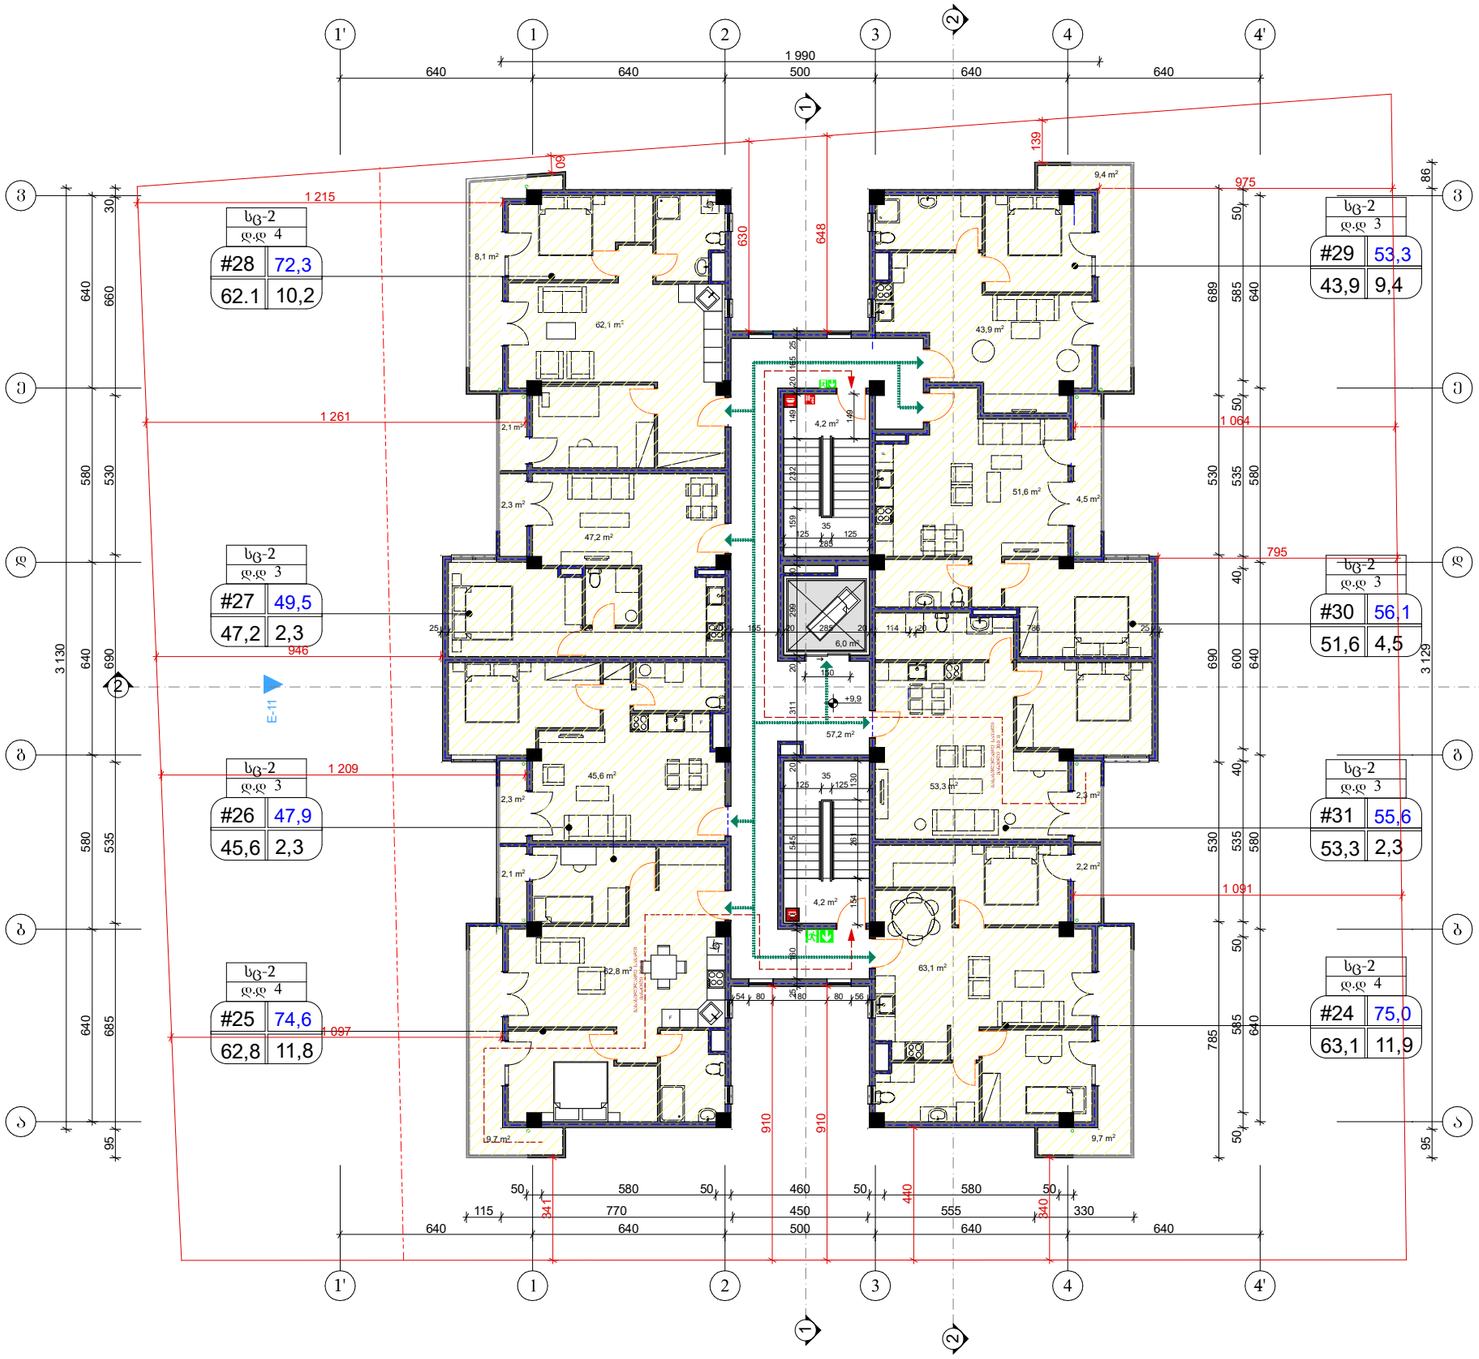

ფორმატი PAPER SIZE	დაკვეთა № KONTRACT #	პროექტის № PROJECT #	ფაილის სახელი FILE NAME
A2			---.pln

პირობითი აღნიშვნები LEGEND

- მიწის ნაკვეთის საკადასტრო საზღვარი
- კედლის ცეცხლმედეგობა (2 სთ.)
- 4,1 m² სწ-2 დაკავებულობა
- მისაწვდომი სვლაგეზი
- გასასვლელამდე მაქს. მანძილი
- შენობიდან გასასვლელი
- კვამლის ავტომატური აღმომჩენი

შენიშვნა : მიწის სამუშაოების შესრულებისას შეატყობინეთ კომუნიკაციის წარმომადგენლებს

1. ნახაზზე ზომები მოცემულია მილიმეტრებში;
2. ნახაზზე ყველა ცვლილება შეზნებლობისას შეთანხმებული უნდა იყოს პროექტის ავტორთან;
3. ფურცლის კორექტირებით ავტომატურად უქმნება წინა ვარიანტი.

დამკვეთი CLIENT	შპს "ევრო კაპიტალ ინვესტი"
პროექტი PROJECT	მრავალბინიანი საცხოვრებელი სახლი
მისამართი ADDRESS	ქ.ბათუმში, ბულვარი ტაბიძესკენ ქუჩა №18 (ს/კ №01.13.01.018.173)

თანამდებობა	გვარი	ხელმოწერა
დირექტორი	ვ.იობიძე	
მთ.არქიტექტორი	ვ.იობიძე	
შესრულა		

შ.პ.ს. " NEW ARCH STUDIO"

თბილისი რობაქიძის გამზ. №7

არქიტექტურული ნაწილი ARCHITECTURE

მასშტაბი SCALE	1 : 100	თარიღი DATE OF ISSUE	2019

სართულის გეგმა +9.90 ნიშნულზე

სტადია STAGE	ინდექსი INDEX	ფურცელი PAGES
	00	00

სართულის გეგმა +13.2 ნიშნულზე

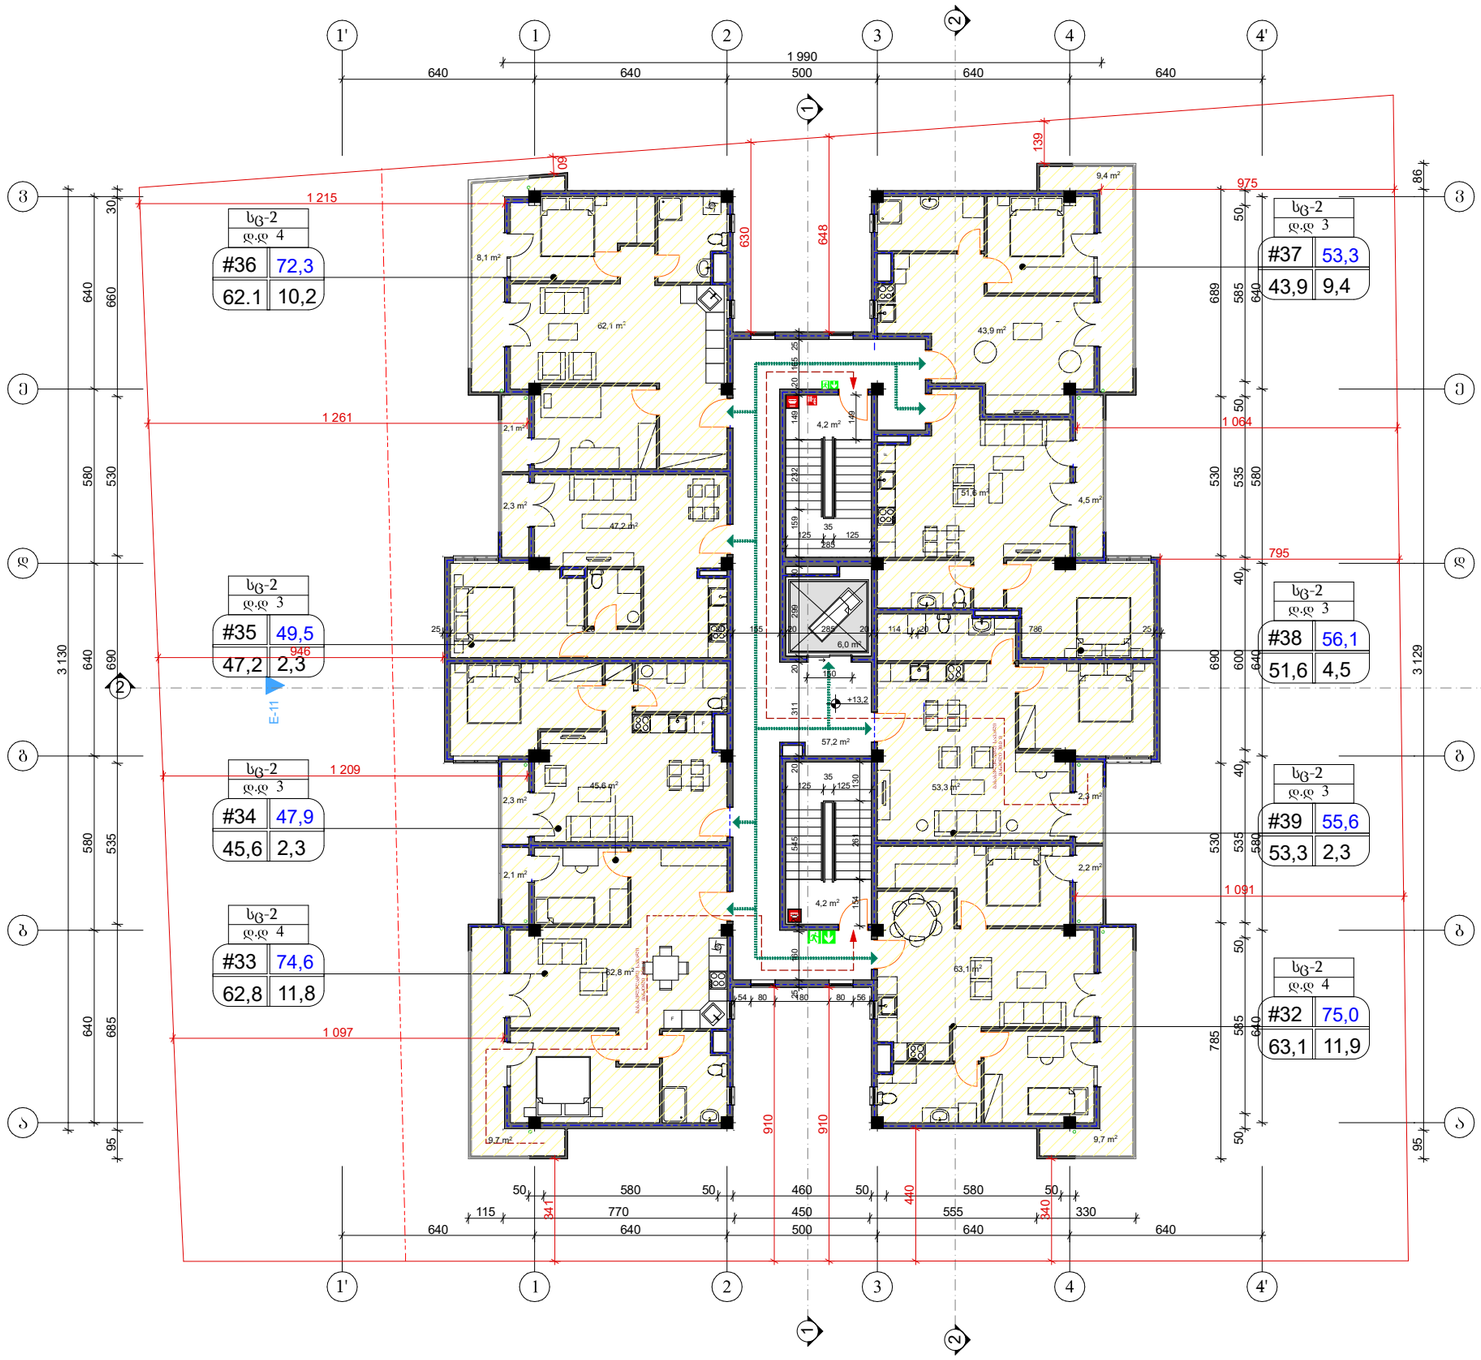

ფორმატი PAPER SIZE	ხელშეკრულება № KONTRACT #	პროექტის № PROJECT #	ფაილის სახელი FILE NAME
A2			---.pln

პირობითი აღნიშვნები LEGEND

- მიწის ნაკვეთის საკადასტრო საზღვარი
- კედლის ცეცხლმედეგობა (2 სთ.)
- სწ-2 დაკავებულობა
- მისაწვდომი სვლაგეზი
- გასასვლელამდე მაქს. მანძილი
- შენობიდან გასასვლელი
- კვამლის ავტომატური აღმომჩენი

შენიშვნა : მიწის სამუშაოების შესრულებისას შეატყობინეთ კომუნიკაციის წარმომადგენლებს

1. ნახაზზე ზომები მოცემულია მილიმეტრებში;
2. ნახაზზე ყველა ცვლილება შეზნებლობისას შეთანხმებული უნდა იყოს პროექტის ავტორთან;
3. ფურცლის კორექტირებით ავტომატურად უქმნება წინა ვარიანტი.

დამკვეთი CLIENT	შპს "ეპრო კაპიტალ ინვესტი"
პროექტი PROJECT	მრავალბინიანი საცხოვრებელი სახლი
მისამართი ADDRESS	ქ.ბათუმში, ბ.ბოცვაძე ტერიტორიის ქვაბა №18 (ს/კ №01.13.01.018.173)

თანამდებობა	გვარი	ხელმოწერა
დირექტორი	ვ.იობაძე	
მთ.არქიტექტორი	ვ.იობაძე	
შესრულა		

შ.პ.ს. " NEW ARCH STUDIO"

თბილისი რობაქიძის გამზ. №7

არქიტექტურული ნაწილი ARCHITECTURE

მასშტაბი SCALE	1 : 100	თარიღი DATE OF ISSUE	2019

სართულის გეგმა +13.2 ნიშნულზე

სტადია STAGE	ინდექსი INDEX	ფურცელი PAGES
	00	00

სართულის გეგმა +16.5 ნიშნულზე

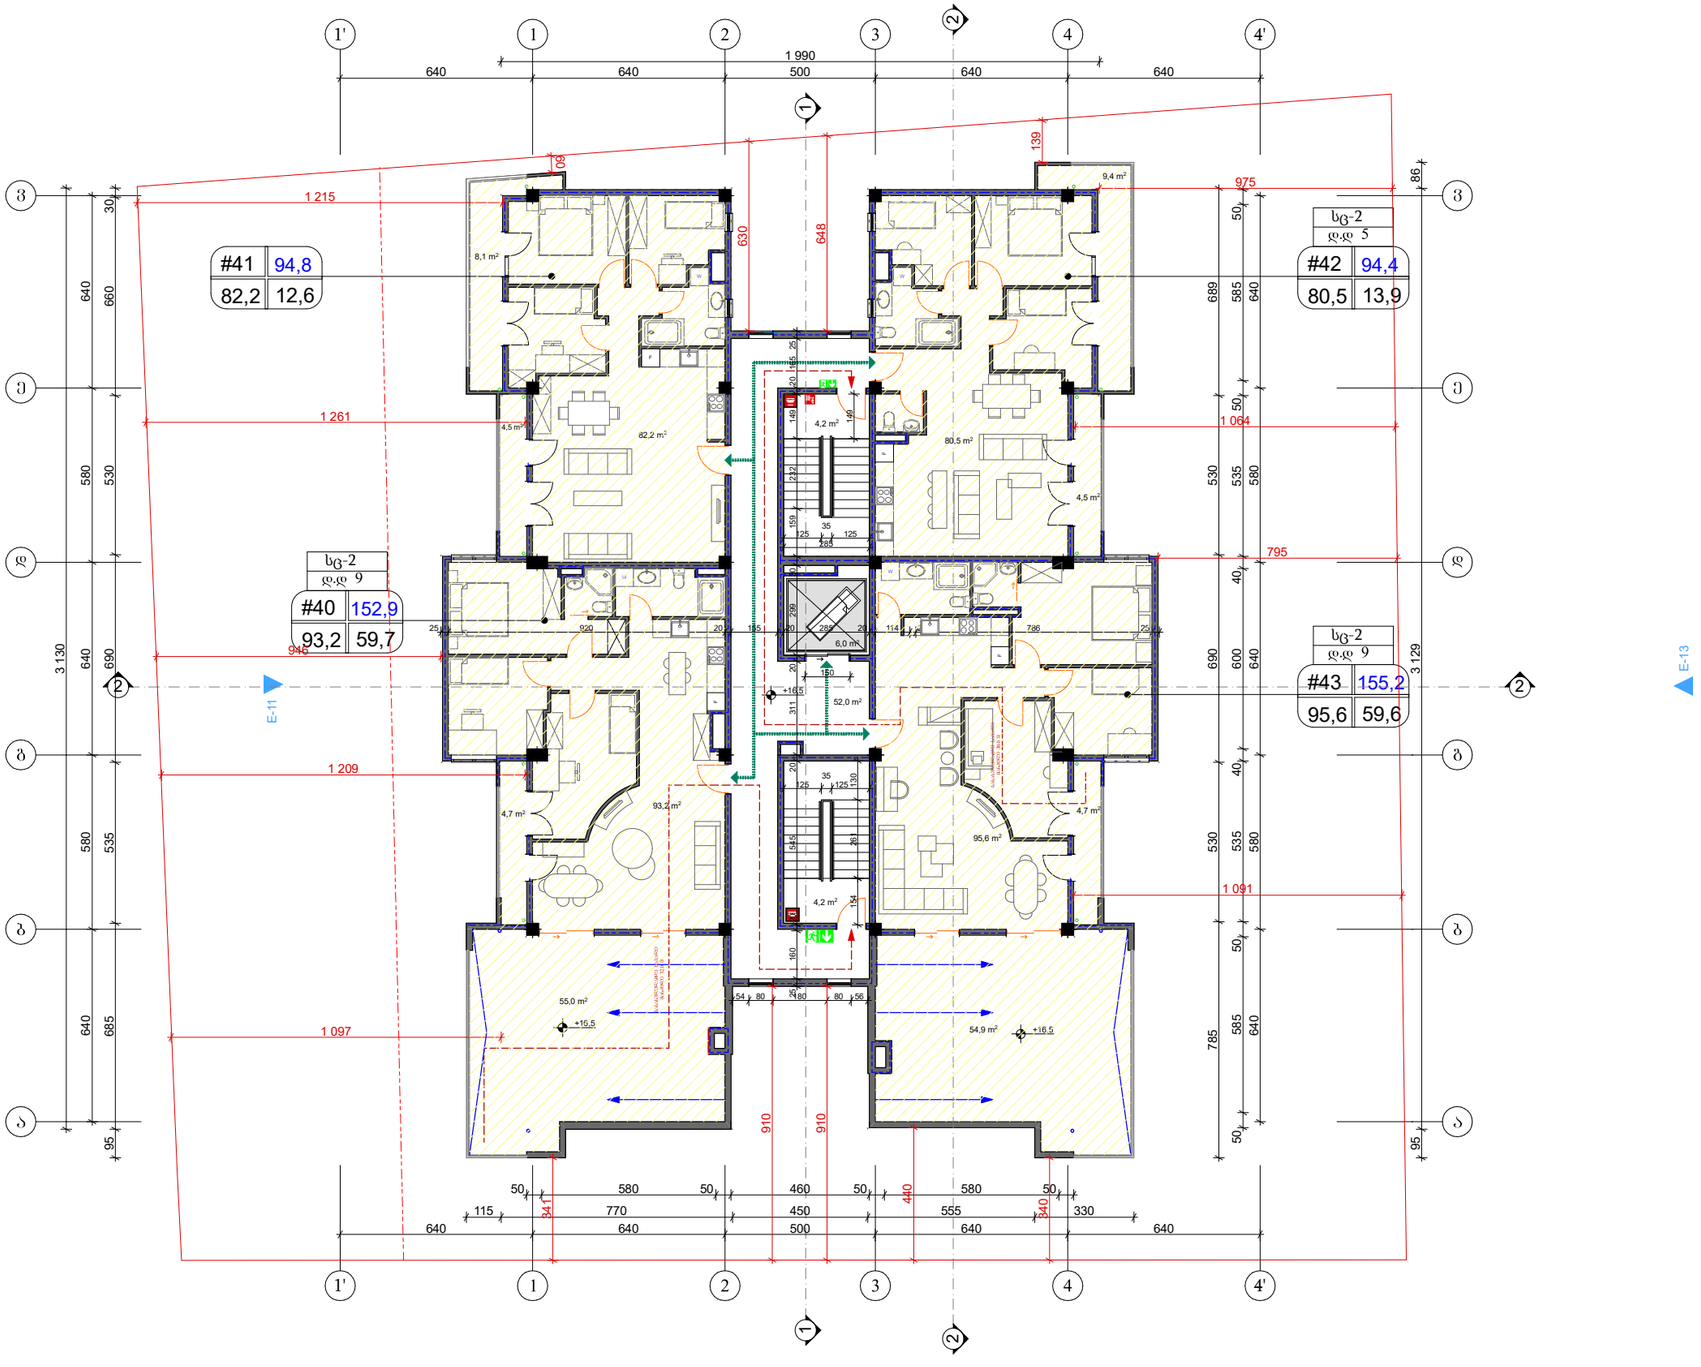

ფორმატი PAPER SIZE	ხელშეკრულება № KONTRACT #	პროექტის № PROJECT #	ფაილის სახელი FILE NAME
A2			---.pln

პირობითი აღნიშვნები LEGEND

- მიწის ნაკვეთის საკადასტრო საზღვარი
- კედლის ცეცხლმედეგობა (2 სთ.)
- 4,1 m² სწ-2 დაკავებულობა
- მისაწვდომი სვლაგეზი
- გასასვლელამდე მაქს. მანძილი
- შენობიდან გასასვლელი
- კვამლის ავტომატური აღმომჩენი

შენიშვნა : მიწის სამუშაოების შესრულებისას შეატყობინეთ კომუნიკაციის წარმომადგენლებს

1. ნახაზზე ზომები მოცემულია მილიმეტრებში;
2. ნახაზზე ყველა ცვლილება შეზნებლობისას შეთანხმებული უნდა იყოს პროექტის ავტორთან;
3. ფურცლის კორექტირებით ავტომატურად უქმნება წინა ვარიანტი.

დამკვეთი CLIENT	შპს "ვპრო კაპიტალ ინვესტი"
პროექტი PROJECT	მრავალბინიანი საცხოვრებელი სახლი
მისამართი ADDRESS	ქ.თბილისში, ბინოსანი ტერიტორიის ქუჩა N18 (ს/კ N°01.13.01.018.173)

თანამდებობა	გვარი	ხელმოწერა
დირექტორი	ვ.ითობიძე	
მთ.არქიტექტორი	ვ.ითობიძე	
შესრულა		

შ.პ.ს. " NEW ARCH STUDIO"

თბილისი რობაქიძის გამზ. №7

არქიტექტურული ნაწილი ARCHITECTURE

მასშტაბი SCALE	1 : 100	თარიღი DATE OF ISSUE	2019

სართულის გეგმა +16.5 ნიშნულზე

სტადია STAGE	ინდექსი INDEX	ფურცელი PAGES
	00	00

სართულის გეგმა +19.8 ნიშნულზე

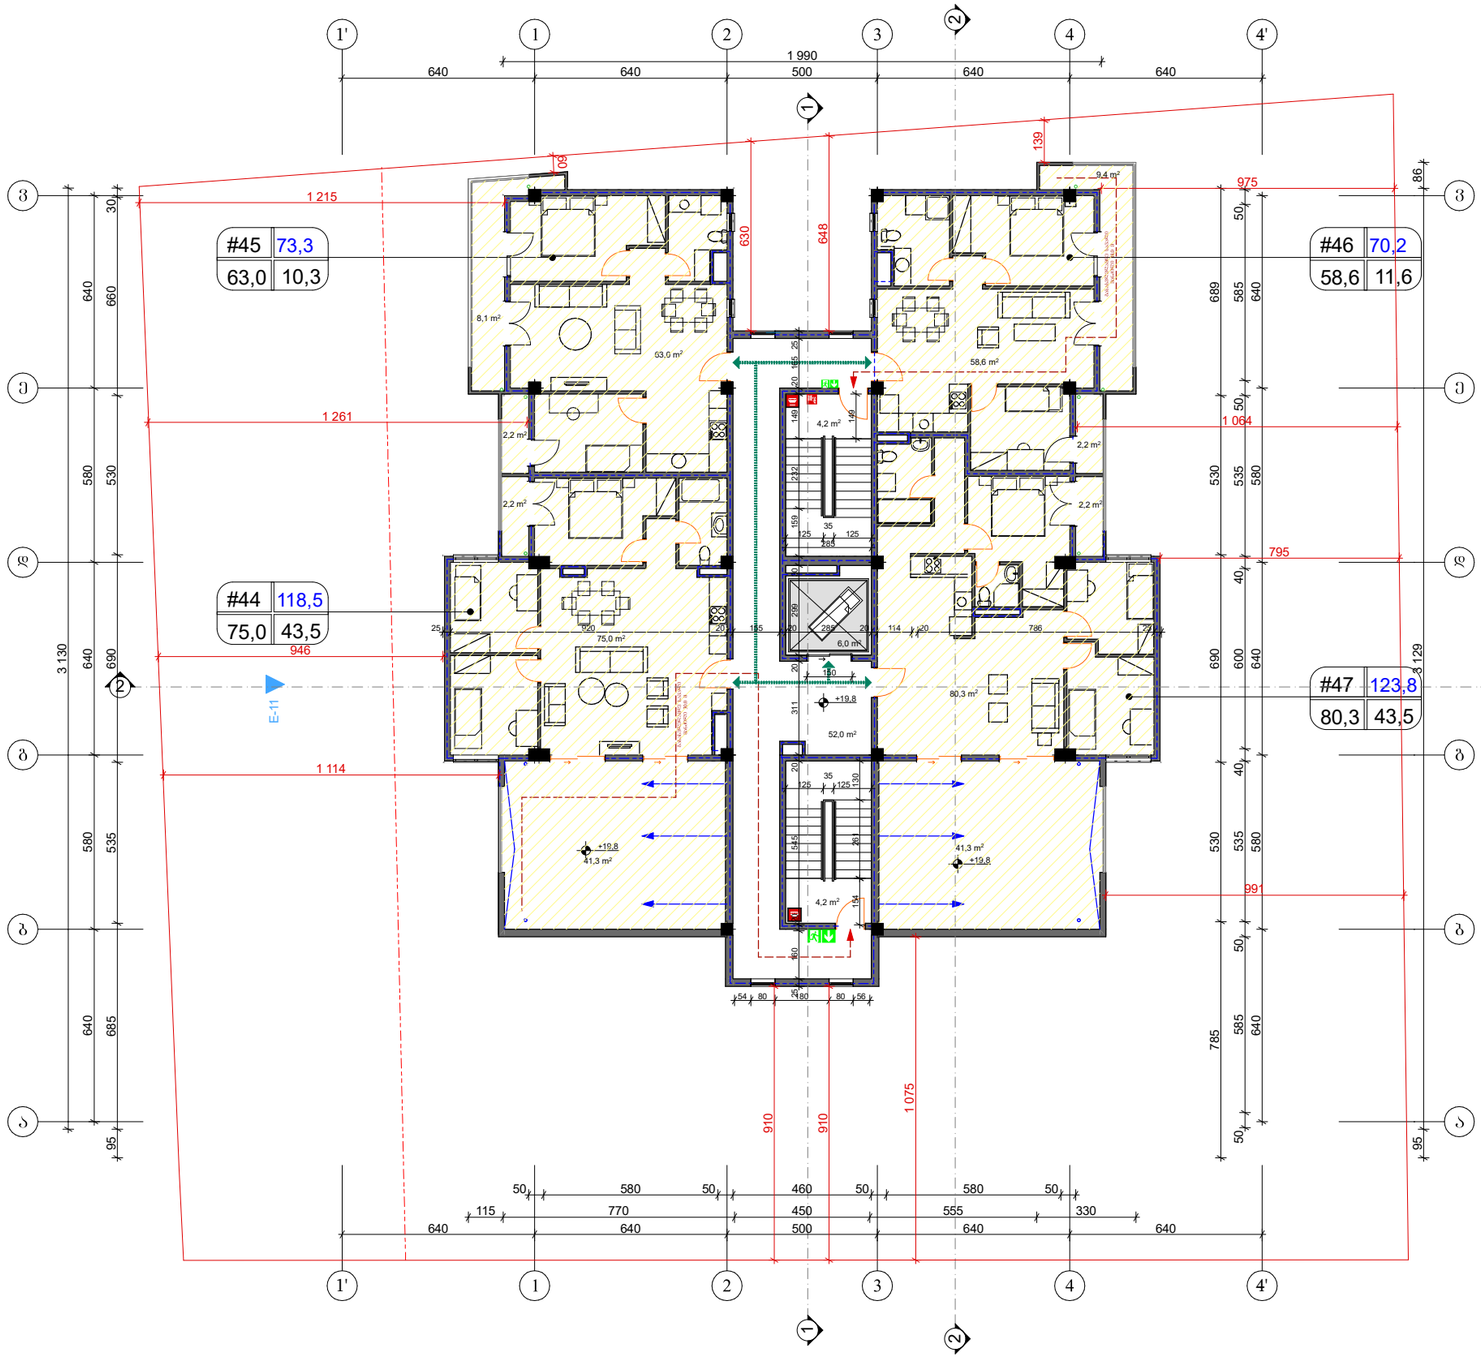

ფორმატი PAPER SIZE	დაკვეთა № KONTRACT #	პროექტის № PROJECT #	ფაილის სახელი FILE NAME
A2			---.pln

პირობითი აღნიშნები LEGEND

- მიწის ნაკვეთის საკადასტრო საზღვარი
- კედლის ცეცხლმედეგობა (2 სთ.)
- 4,1 m² სწ-2 დაკავებულობა
- მისაწვდომი სვლაგეზი
- გასასვლელამდე მაქს. მანძილი
- შენობიდან გასასვლელი
- კვამლის ავტომატური აღმომჩენი

შენიშვნა : მიწის სამუშაოების შესრულებისას შეატყობინეთ კომუნიკაციის წარმომადგენლებს

1. ნახაზზე ზომები მოცემულია მილიმეტრებში;
2. ნახაზზე ყველა ცვლილება შეზნებლობისას შეთანხმებული უნდა იყოს პროექტის ავტორთან;
3. ფურცლის კორექტირებით ავტომატურად უქმნდება წინა ვარიანტი.

დამკვეთი CLIENT	შპს "ევრო კაპიტალ ინვესტი"
პროექტი PROJECT	მრავალბინიანი საცხოვრებელი სახლი
მისამართი ADDRESS	ქ.თბილისში, ბებოჩის ტაძრისუბნის ქუჩა №18 (ს/კ N°01.13.01.018.173)

თანამდებობა	გვარი	ხელმოწერა
დირექტორი	ვაიბიძე	
მთ.არქიტექტორი	ვაიბიძე	
შესრულა		

შ.პ.ს. " NEW ARCH STUDIO"

თბილისი რობაქიძის გამზ. №7

არქიტექტურული ნაწილი ARCHITECTURE

მასშტაბი SCALE	1 : 100	თარიღი DATE OF ISSUE	2019

სართულის გეგმა +19.8 ნიშნულზე

სტადია STAGE	ინდექსი INDEX	ფურცელი PAGES
	00	00

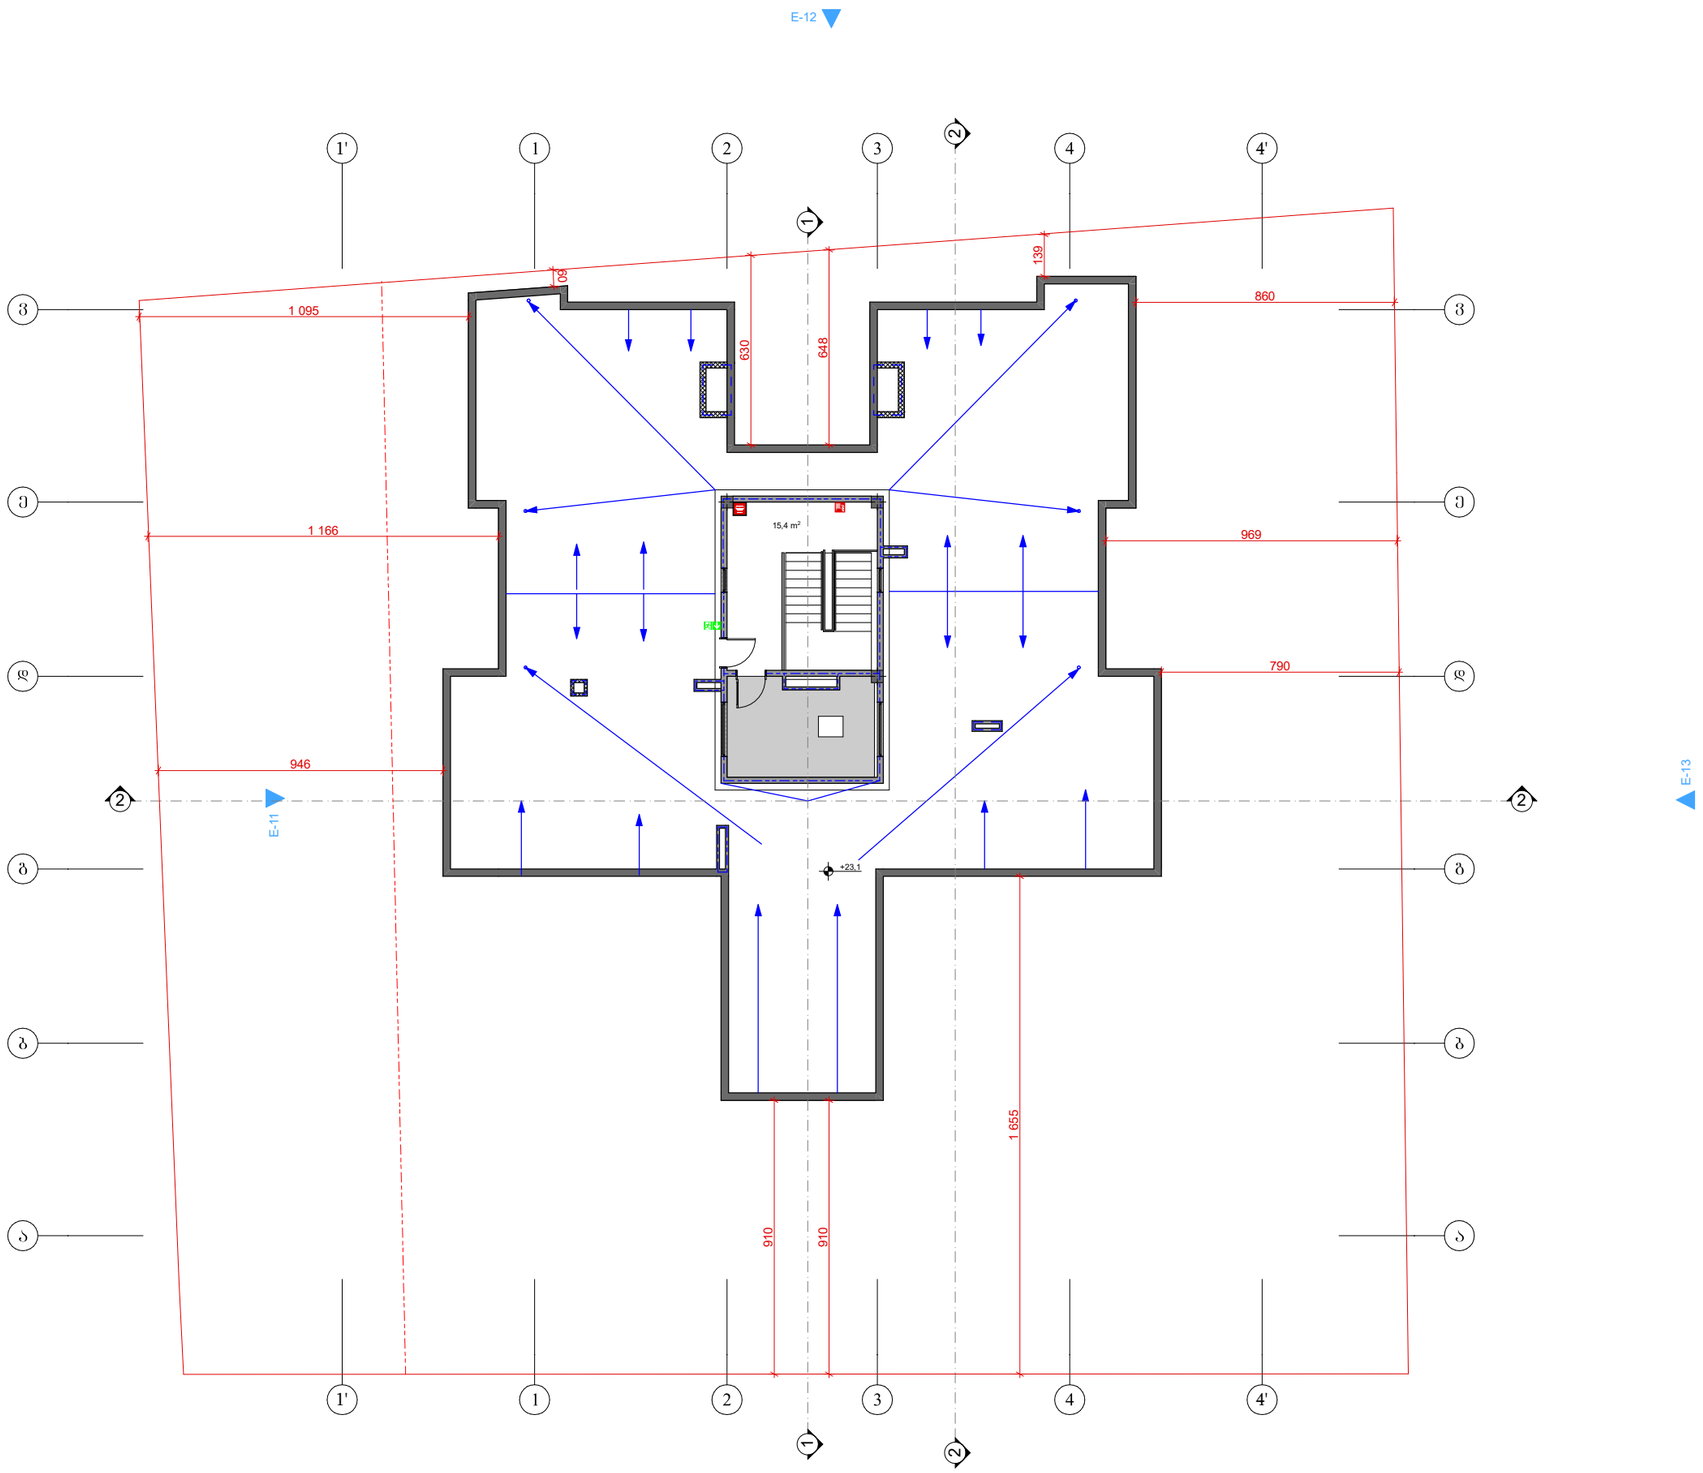

ფორმატი PAPER SIZE	ხელშეკრულება № KONTRACT #	პროექტის № PROJECT #	ფაილის სახელი FILE NAME
A2			---.pln

პირობითი აღნიშვნები LEGEND

- მიწის ნაკვეთის საკადასტრო საზღვარი
- კედლის ცეცხლმედეგობა (2 სთ.)
- 4,1 m² სწ-2 დაკავებულობა
- მისაწვდომი სვლაგეზი
- გასასვლელამდე მაქს. მანძილი
- შენობიდან გასასვლელი
- კვამლის ავტომატური აღმომჩენი

შენიშვნა : მიწის სამუშაოების შესრულებისას შეატყობინეთ კომუნიკაციის წარმომადგენლებს

1. ნახაზზე ზომები მოცემულია მილიმეტრებში;
2. ნახაზზე ყველა ცვლილება შეიტანებისას შეთანხმებული უნდა იყოს პროექტის ავტორთან;
3. ფურცლის კორექტირებით ავტომატურად უქმნება წინა ვარიანტი.

დამკვეთი CLIENT	შპს "ევრო კაპიტალ ინვესტი"
პროექტი PROJECT	მრავალბინიანი საცხოვრებელი სახლი
მისამართი ADDRESS	ქ.ბათუმში, ბეთანიის ტაძრისკენ ქუჩა №18 (ს/კ: №01.13.01.018.173)

თანამდებობა	გვარი	ხელმოწერა
დირექტორი	ვ.იობიძე	
მთ.არქიტექტორი	ვ.იობიძე	
შესრულა		

შ.პ.ს. " NEW ARCH STUDIO"

თბილისი რობაქიძის გამზ. №7

არქიტექტურული ნაწილი ARCHITECTURE

მასშტაბი SCALE	1 : 100	თარიღი DATE OF ISSUE	2019

სართულის გეგმა +23.1 ნიშნულზე

სტადია STAGE	ინდექსი INDEX	ფურცელი PAGES
	00	00