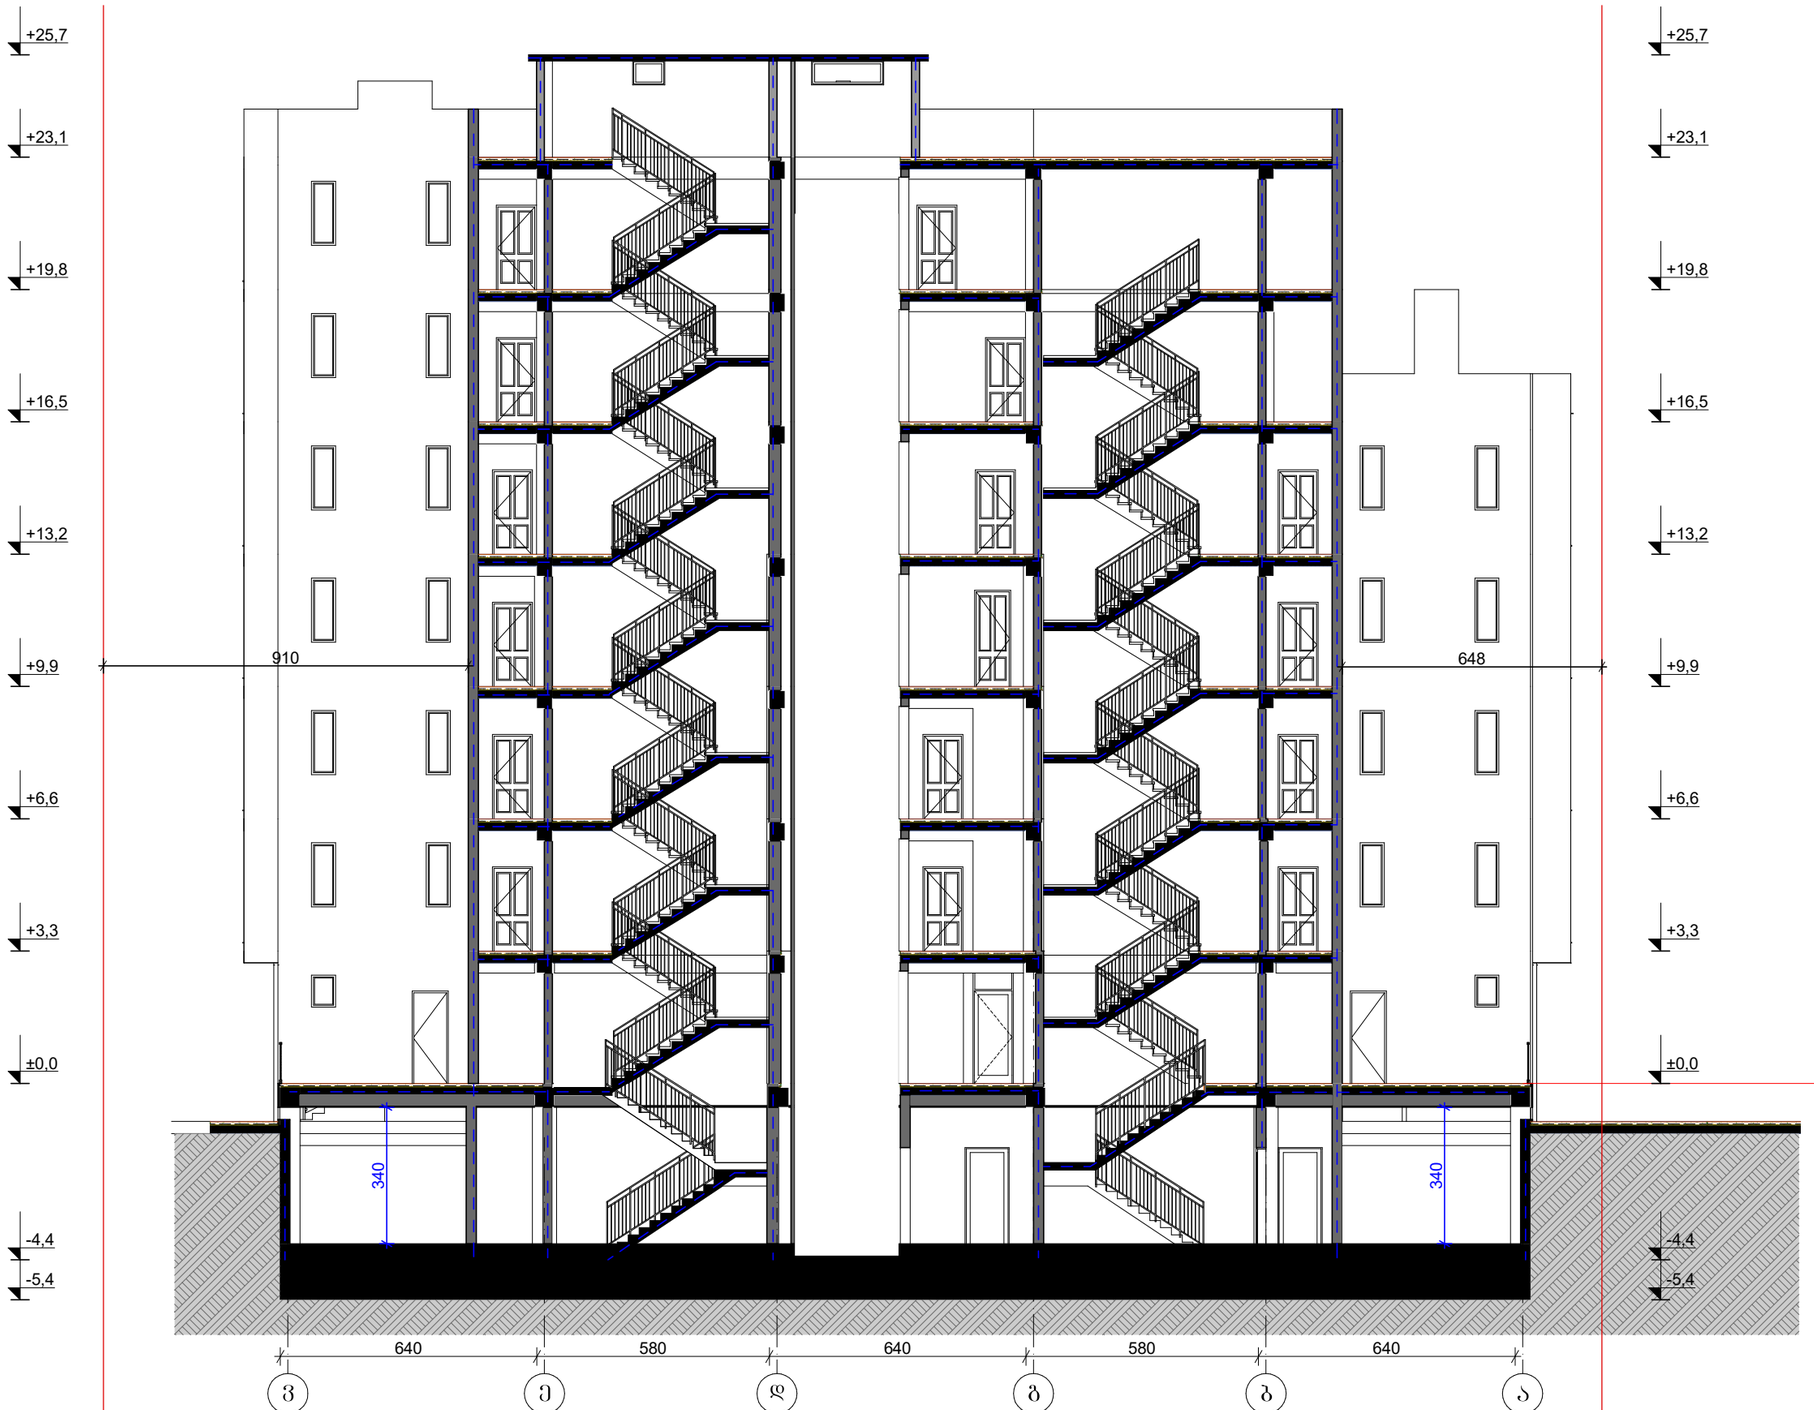


ფორმატი PAPER SIZE	ხელშეკრულება № KONTRACT #	პროექტის № PROJECT #	ფაილის სახელი FILE NAME
A2			---.pln

პირობითი აღნიშნები LEGEND

- მიწის ნაკვეთის საკადასტრო საზღვარი
- კედლის ცეცხლმედეგობა (2 სთ.)
- სწ-2 დაკავებულობა (2,3 m²)
- მისაწვდომი სვლაგეზი
- გასასვლელამდე მაქს. მანძილი
- შენობიდან გასასვლელი
- კვამლის ავტომატური აღმომჩენი

შენიშვნა : მიწის სამუშაოების შესრულებისას შეატყობინეთ კომუნიკაციის წარმომადგენლებს

1. ნახაზზე ზომები მოცემულია მილიმეტრებში;
2. ნახაზზე ყველა ცვლილება მშენებლობისას შეთანხმებული უნდა იყოს პროექტის ავტორთან;
3. ფურცლის კორექტირებით ავტომატურად უქმნდება წინა ვარიანტი.

დამკვეთი CLIENT	შპს "ეკრე კაპიტალ ინვესტი"
პროექტი PROJECT	მრავალბინიანი საცხოვრებელი სახლი
მისამართი ADDRESS	ქ.თბილისი, გიორგი ტაბიძის ქუჩა N-18 (ს/კ: N01.13.01.018.173)

თანამდებობა	გვარი	ხელმოწერა
დირექტორი	ვაიბაძე	
მთარქიტექტორი	ვაიბაძე	
შესრულა		

შ.პ.ს. " NEW ARCH STUDIO"


თბილისი როზაქიძის გამზ. №7

არქიტექტურული ნაწილი ARCHITECTURE

მასშტაბი SCALE	1 : 100	თარიღი DATE OF ISSUE	2019

სართულის გეგმა +23.1 ნიშნულზე

სტადია STAGE	ინდექსი INDEX	ფურცელი PAGES
	00	00

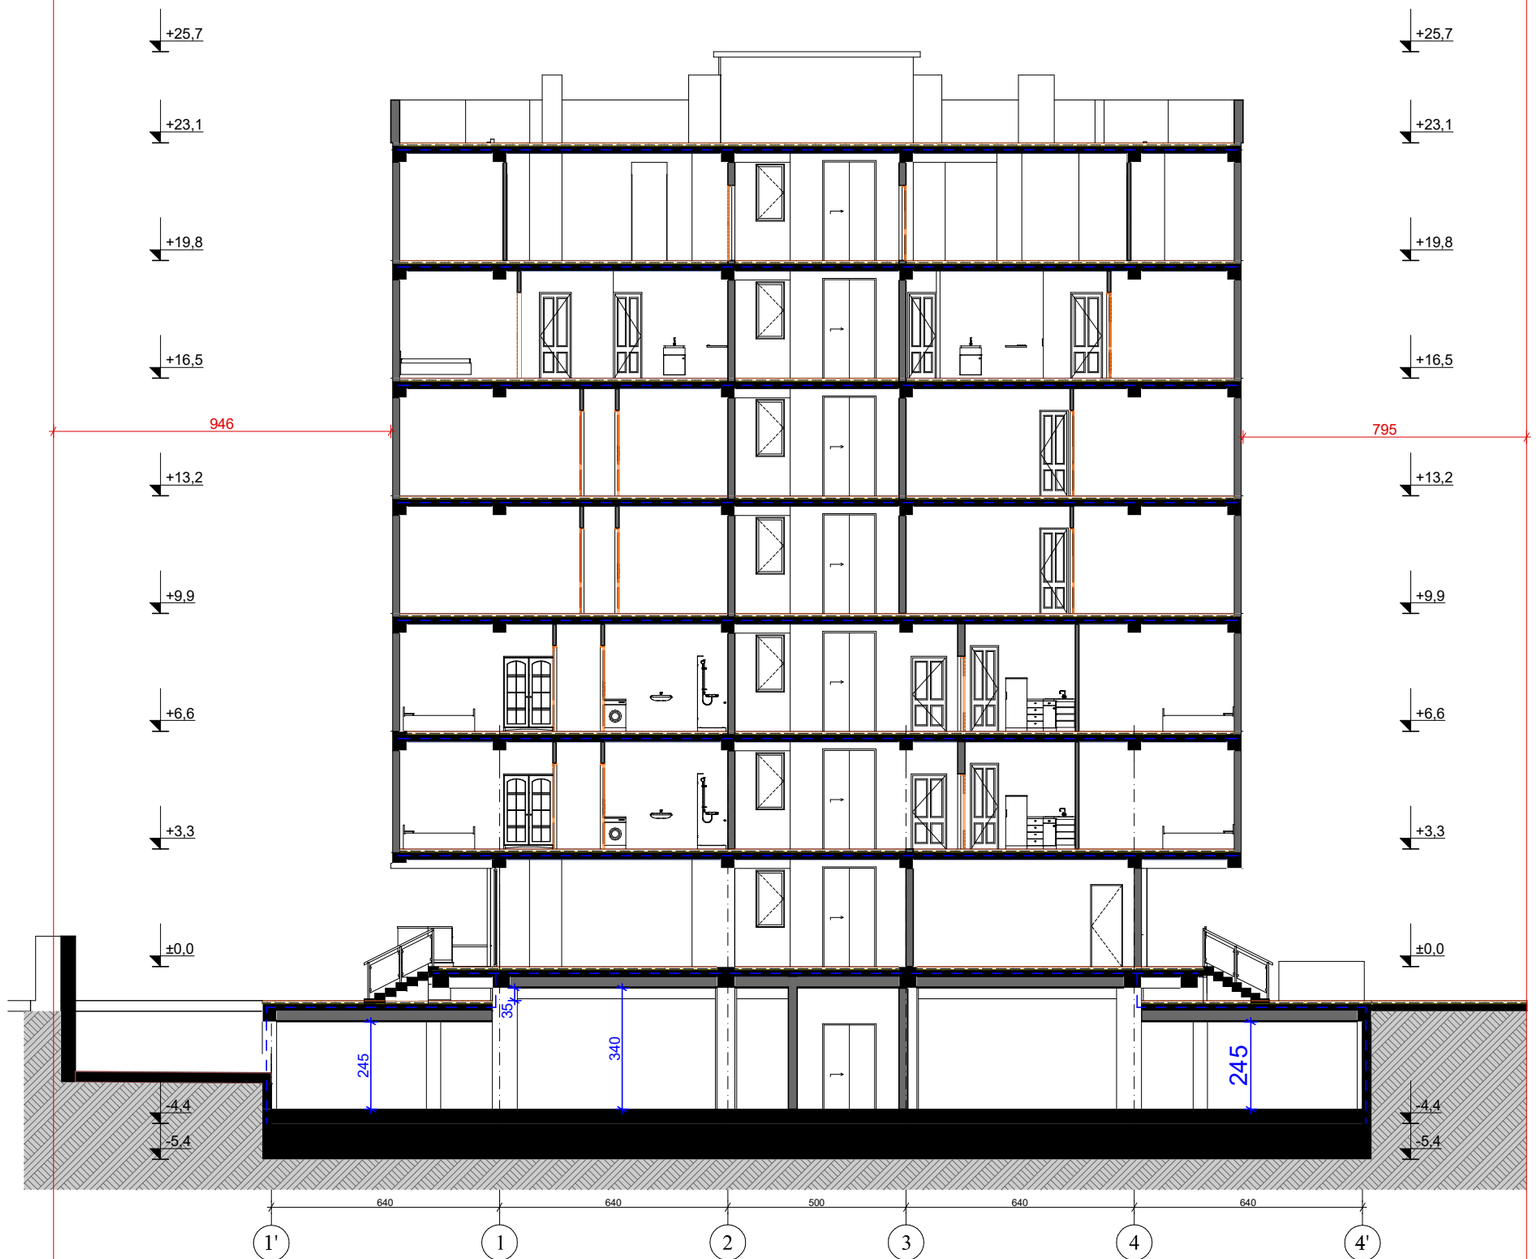

ფორმატი PAPER SIZE	დაკვეთა № KONTRACT #	პროექტის № PROJECT #	ფაილის სახელი FILE NAME
A2			---.pln

პირობითი აღნიშვნები LEGEND

- მიწის ნაკვეთის საკადასტრო საზღვარი
- კედლის ცეცხლმედეგობა (2 სთ.)
- 2,8 m² სწ-2 დაკავებულობა
- მისაწვდომი სვლაგზი
- გასასვლელამდე მაქს. მანძილი
- შენობიდან გასასვლელი
- კვამლის ავტომატური აღმომჩენი

შენიშვნა : მიწის სამუშაოების შესრულებისას შეატყობინეთ კომუნიკაციის წარმომადგენლებს

1. ნახაზზე ზომები მოცემულია მილიმეტრებში;
2. ნახაზზე ყველა ცვლილება მშენებლობისას შეთანხმებული უნდა იყოს პროექტის ავტორთან;
3. ფურცლის კორექტირებით ავტომატურად უქმნება წინა ვარიანტი.

დამკვეთი CLIENT	შპს "ᲘᲕᲠᲘ ᲙᲐᲞᲘᲢᲐᲚ ᲘᲜᲕᲔᲡᲢ"
პროექტი PROJECT	მრავალბინიანი საცხოვრებელი სახლი
მისამართი ADDRESS	ქ.ᲥᲣᲗᲐᲘᲡᲘ, ᲒᲘᲝᲠᲒᲘ ᲩᲮᲔᲘᲫᲔᲡ ᲥᲣᲩᲐ N-18 (ს/კ: N01.13.01.018.173)

თანამდებობა	გვარი	ხელმოწერა
დირექტორი	ვაიბიძე	
მთ.არქიტექტორი	ვაიბიძე	
შესრულა		

შ.პ.ს. " NEW ARCH STUDIO"

თბილისი რობაქიძის გამზ. №7

არქიტექტურული ნაწილი ARCHITECTURE

მასშტაბი SCALE	1 : 100	თარიღი DATE OF ISSUE	2019

ჭრილი 2-2

სტადია STAGE	ინდექსი INDEX	ფურცელი PAGES
	00	00