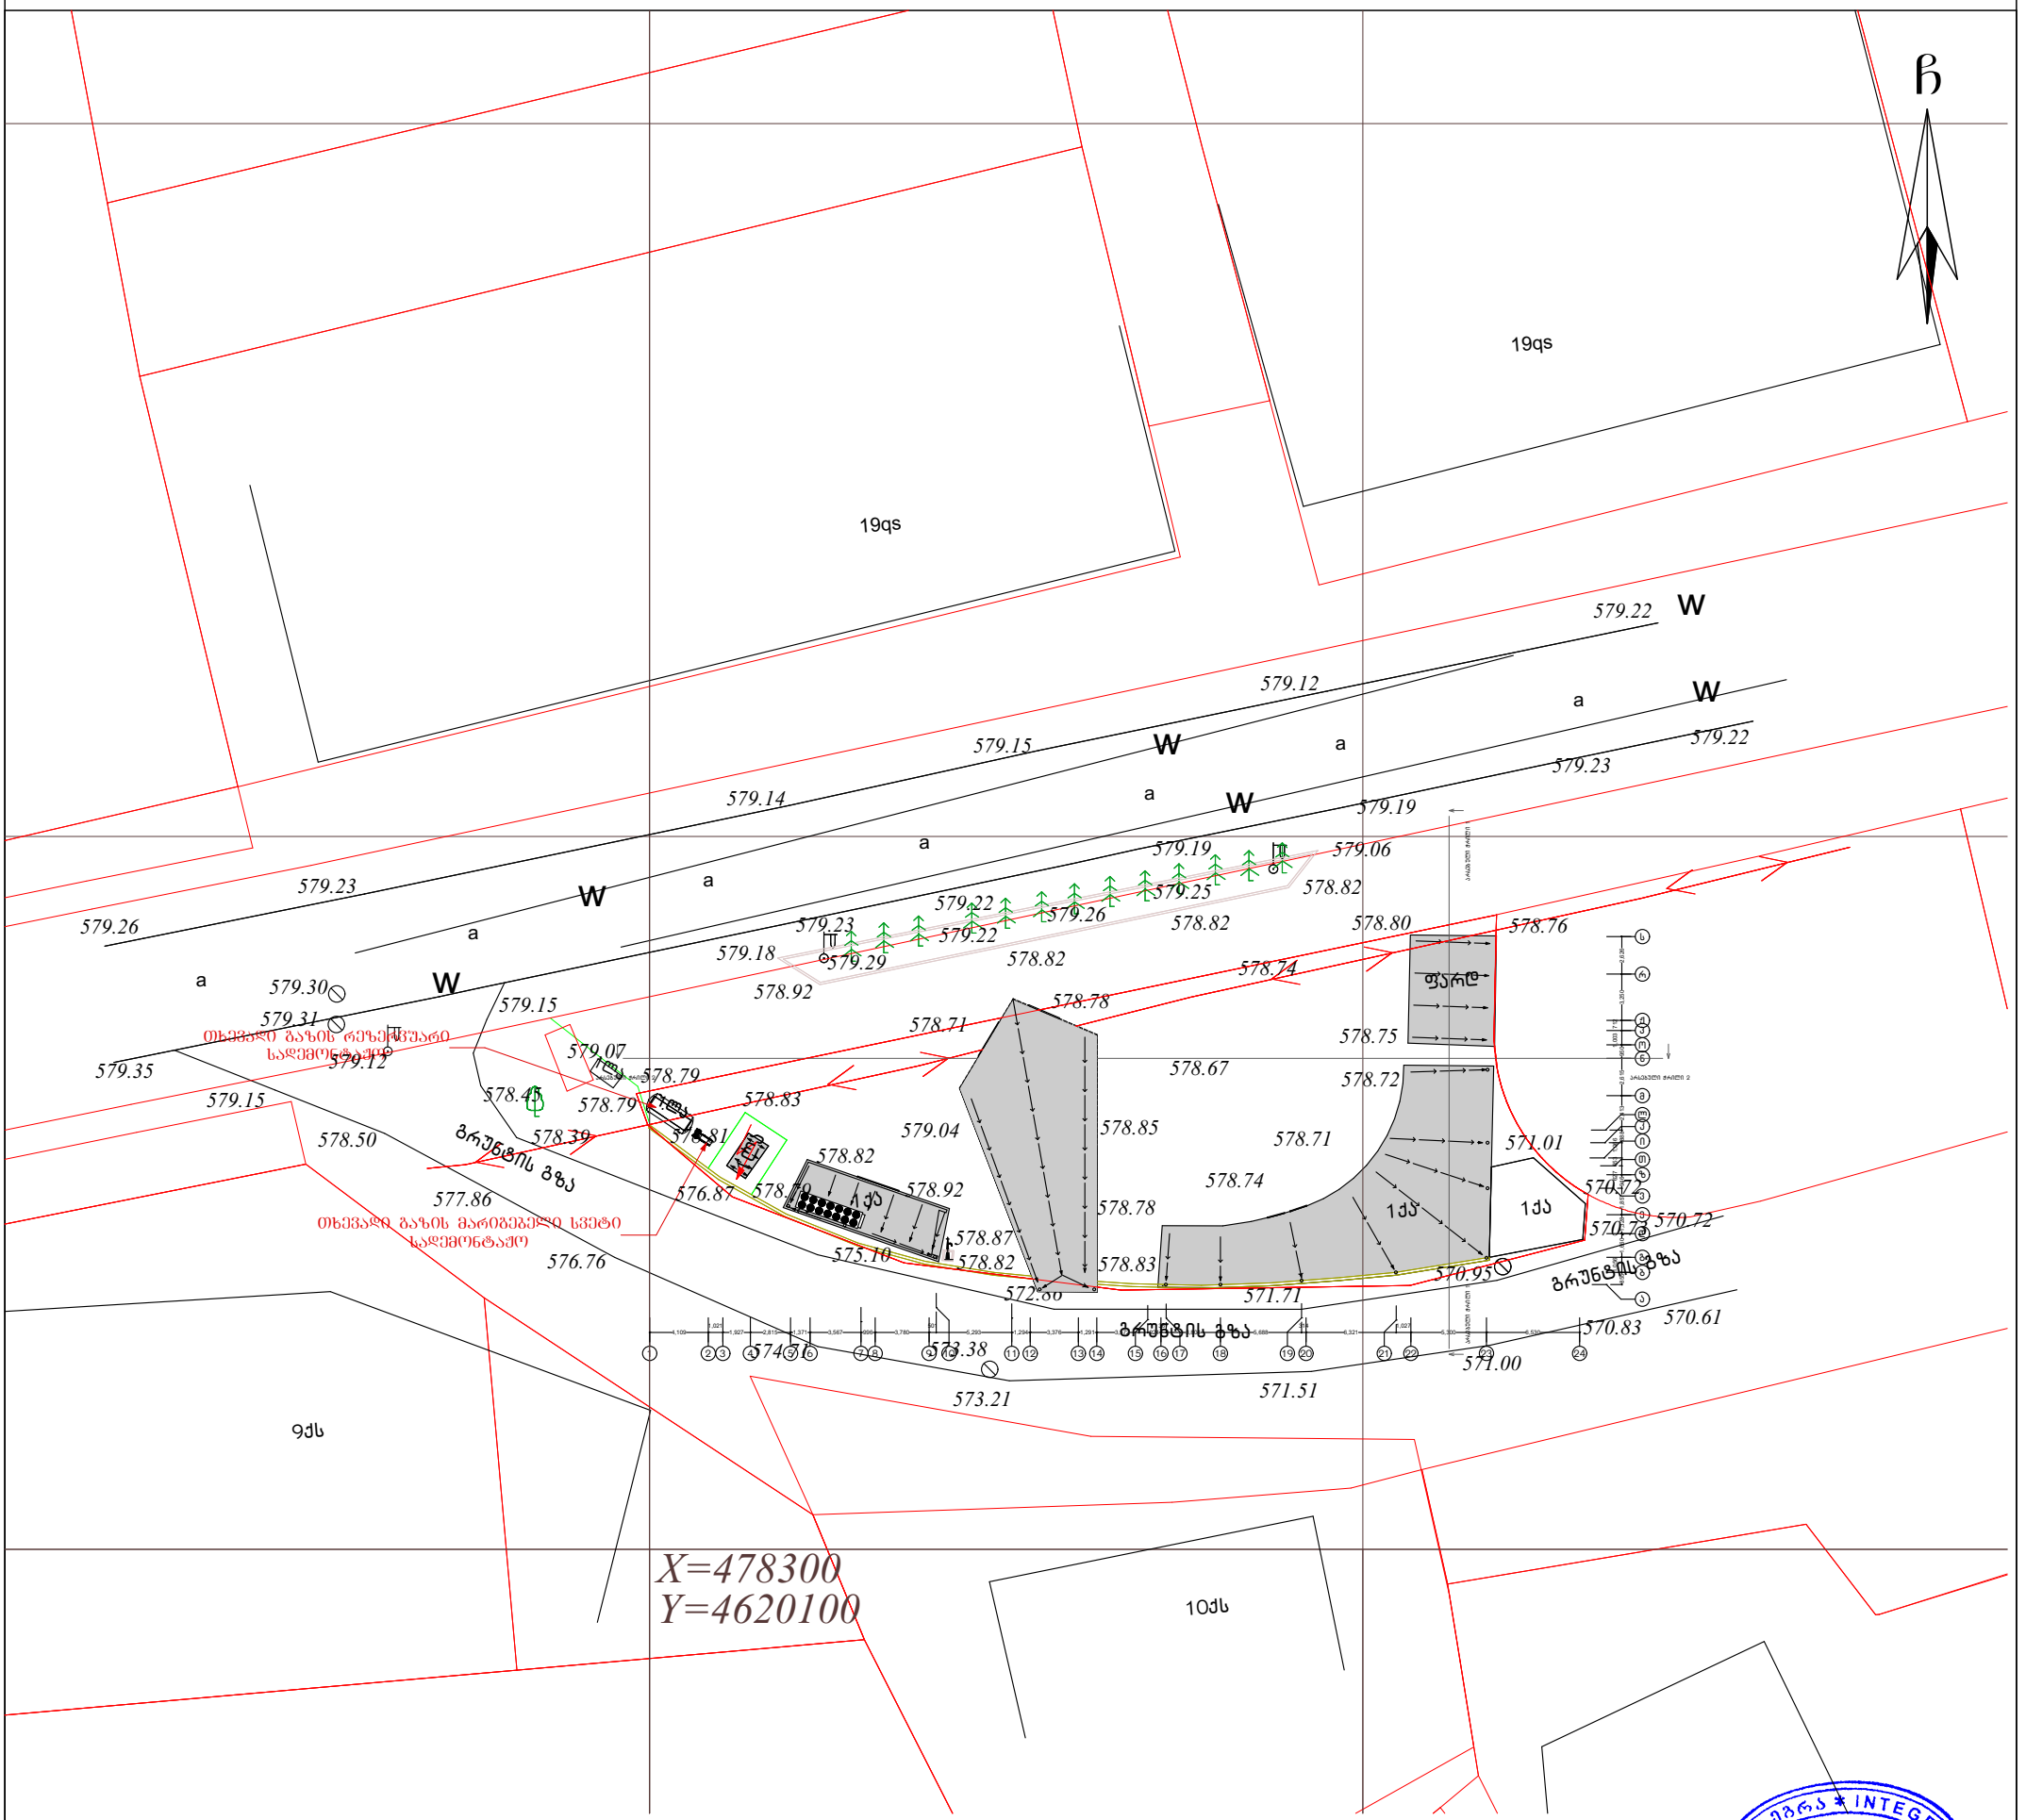

GSPublisherVersion 0.93.100.100

გეგმა

დირექტორი: გიორგი ბარამიძე

მაშტაბი: 1:500

აზომა:

დახაზა:

C

g
k

kg

w

სან

Tg

ხის ღობე
ღობე
ქვის კედელი
კედელი

ფლატე

რკინიგზა

სამეთვალყურეო ჭები
ელ. გადამცემი ხაზი

წყალგაყვანილობა

გაზი

კანალიზაცია

სანიაღვრე

კავშირგაბმულობა
ელ. ქსელები
გათბობა

პირობითი აღნიშვნები

ფარდული

მშენებარე
შენობა
სატრანსფორ.
ჯიხური
ხეები
გარე განათება

შენიშვნა:

ქს საცხ. შენობა

ქა არასაცხ. შენობა

WGS 1984-ის კოორდინატთა სისტემის UTM პროექცია

1)

2)

ვინადან გეგმაზე დატანილია მხოლოდ რეგისტრირებული მიწისქვეშა კომუნიკაციები მათი მდებარეობების დაზუსტება მოხდეს ყველა კომუნიკაციის წარმომადგენლებთან

გეგმაზე დატანილია საჯარო რეესტრში რეგისტრირებული ნაკვეთის საზღვრები

ქ. თბილისი ს/კ 01.14.15.001.213

შ.პ.ს. GLG-GROUP (ს/ნ: 404957187) საკუთრებაში არსებული 113.00 კვ.მ. არასასოფლო-სამეურნეო დანიშნულების მიწის ნაკვეთის და მისი მიმდებარე ტერიტორიის ტოპოგრაფიული

გიორგი ბარამიძე

გიორგი ბარამიძე

საპროექტო ორგანიზაცია

შ.პ.ს. "ინტეგრა"

საქართველო, ქ. თბილისი, ჟ. შარტავას 14 ა

მისამართი

s/k 405061454

6/1/2021 17

თარიღი ფურცელი ფურცლები

2

a

k

4 5 6 7 8 9 10 11 13 14 15 16 18 19 20 21 22 23 24

i

d

b

g

e

v

T

17

r

l

m

n

p

J

1 3

o

12

s

4,109

1,021
1,927 2,815 1,371 3,567 996 3,780

501
5,293 1,294 3,376 1,291 3,572 924

367
3,804 5,688

314
6,321

1,027
5,300 6,530

855

1,056

1,660 1,328 1,857 946

627 553 1,066

888 2,413 2,615 950

1,003 712

3,250 2,626

არსებული ჭრილი 1 არსებული ჭრილი 1

არსებული ჭრილი 2 არსებული ჭრილი 2

თხევადი გაზის რეზერვუარი
სადემონტაჟო

თხევადი გაზის მარიგებელი სვეტი
სადემონტაჟო

სახურავი

1la

1la

1la

1qa

fard

1qa 1qa
570.73

570.72

571.01

570.72

570.61 570.83

570.95

571.00
571.51

572.86 571.71

573.21

574.71 573.38

575.10

576.87

576.76

577.86

578.50

579.15

578.39

579.15

578.45 578.79

579.07

578.83

578.87
578.82

579.04

578.92

578.82

578.79

578.83

578.81

578.79

578.71

578.78

578.67

578.85

578.78

578.74

578.71

578.72

578.75

578.74

578.80 578.76

579.25
579.26
579.22
579.29
579.30
579.31

579.12

579.18

578.92

578.82

579.22
578.82

578.82

579.06

579.23

579.22

579.22

579.12

579.19

579.19

579.15

579.14

579.23

579.23

579.26

579.35

a

a

a

a

a

a

a

გრუნტის გზა

გრუნტის გზა

გრუნტის გზა

w

w

w

w

w

w

X=478300

Y=4620100

19qs

19qs

9qs

10qs

z

არსებული გენ-გეგმა 1:500

ქ. თბილისი ს/კ 01.14.15.001.213
შ.პ.ს. GLG-GROUP (ს/ნ: 404957187) საკუთრებაში არსებული 113.00 კვ.მ. არასასოფლო-სამეურნეო
დანიშნულების მიწის ნაკვეთის და მისი მიმდებარე ტერიტორიის ტოპოგრაფიული

გეგმა

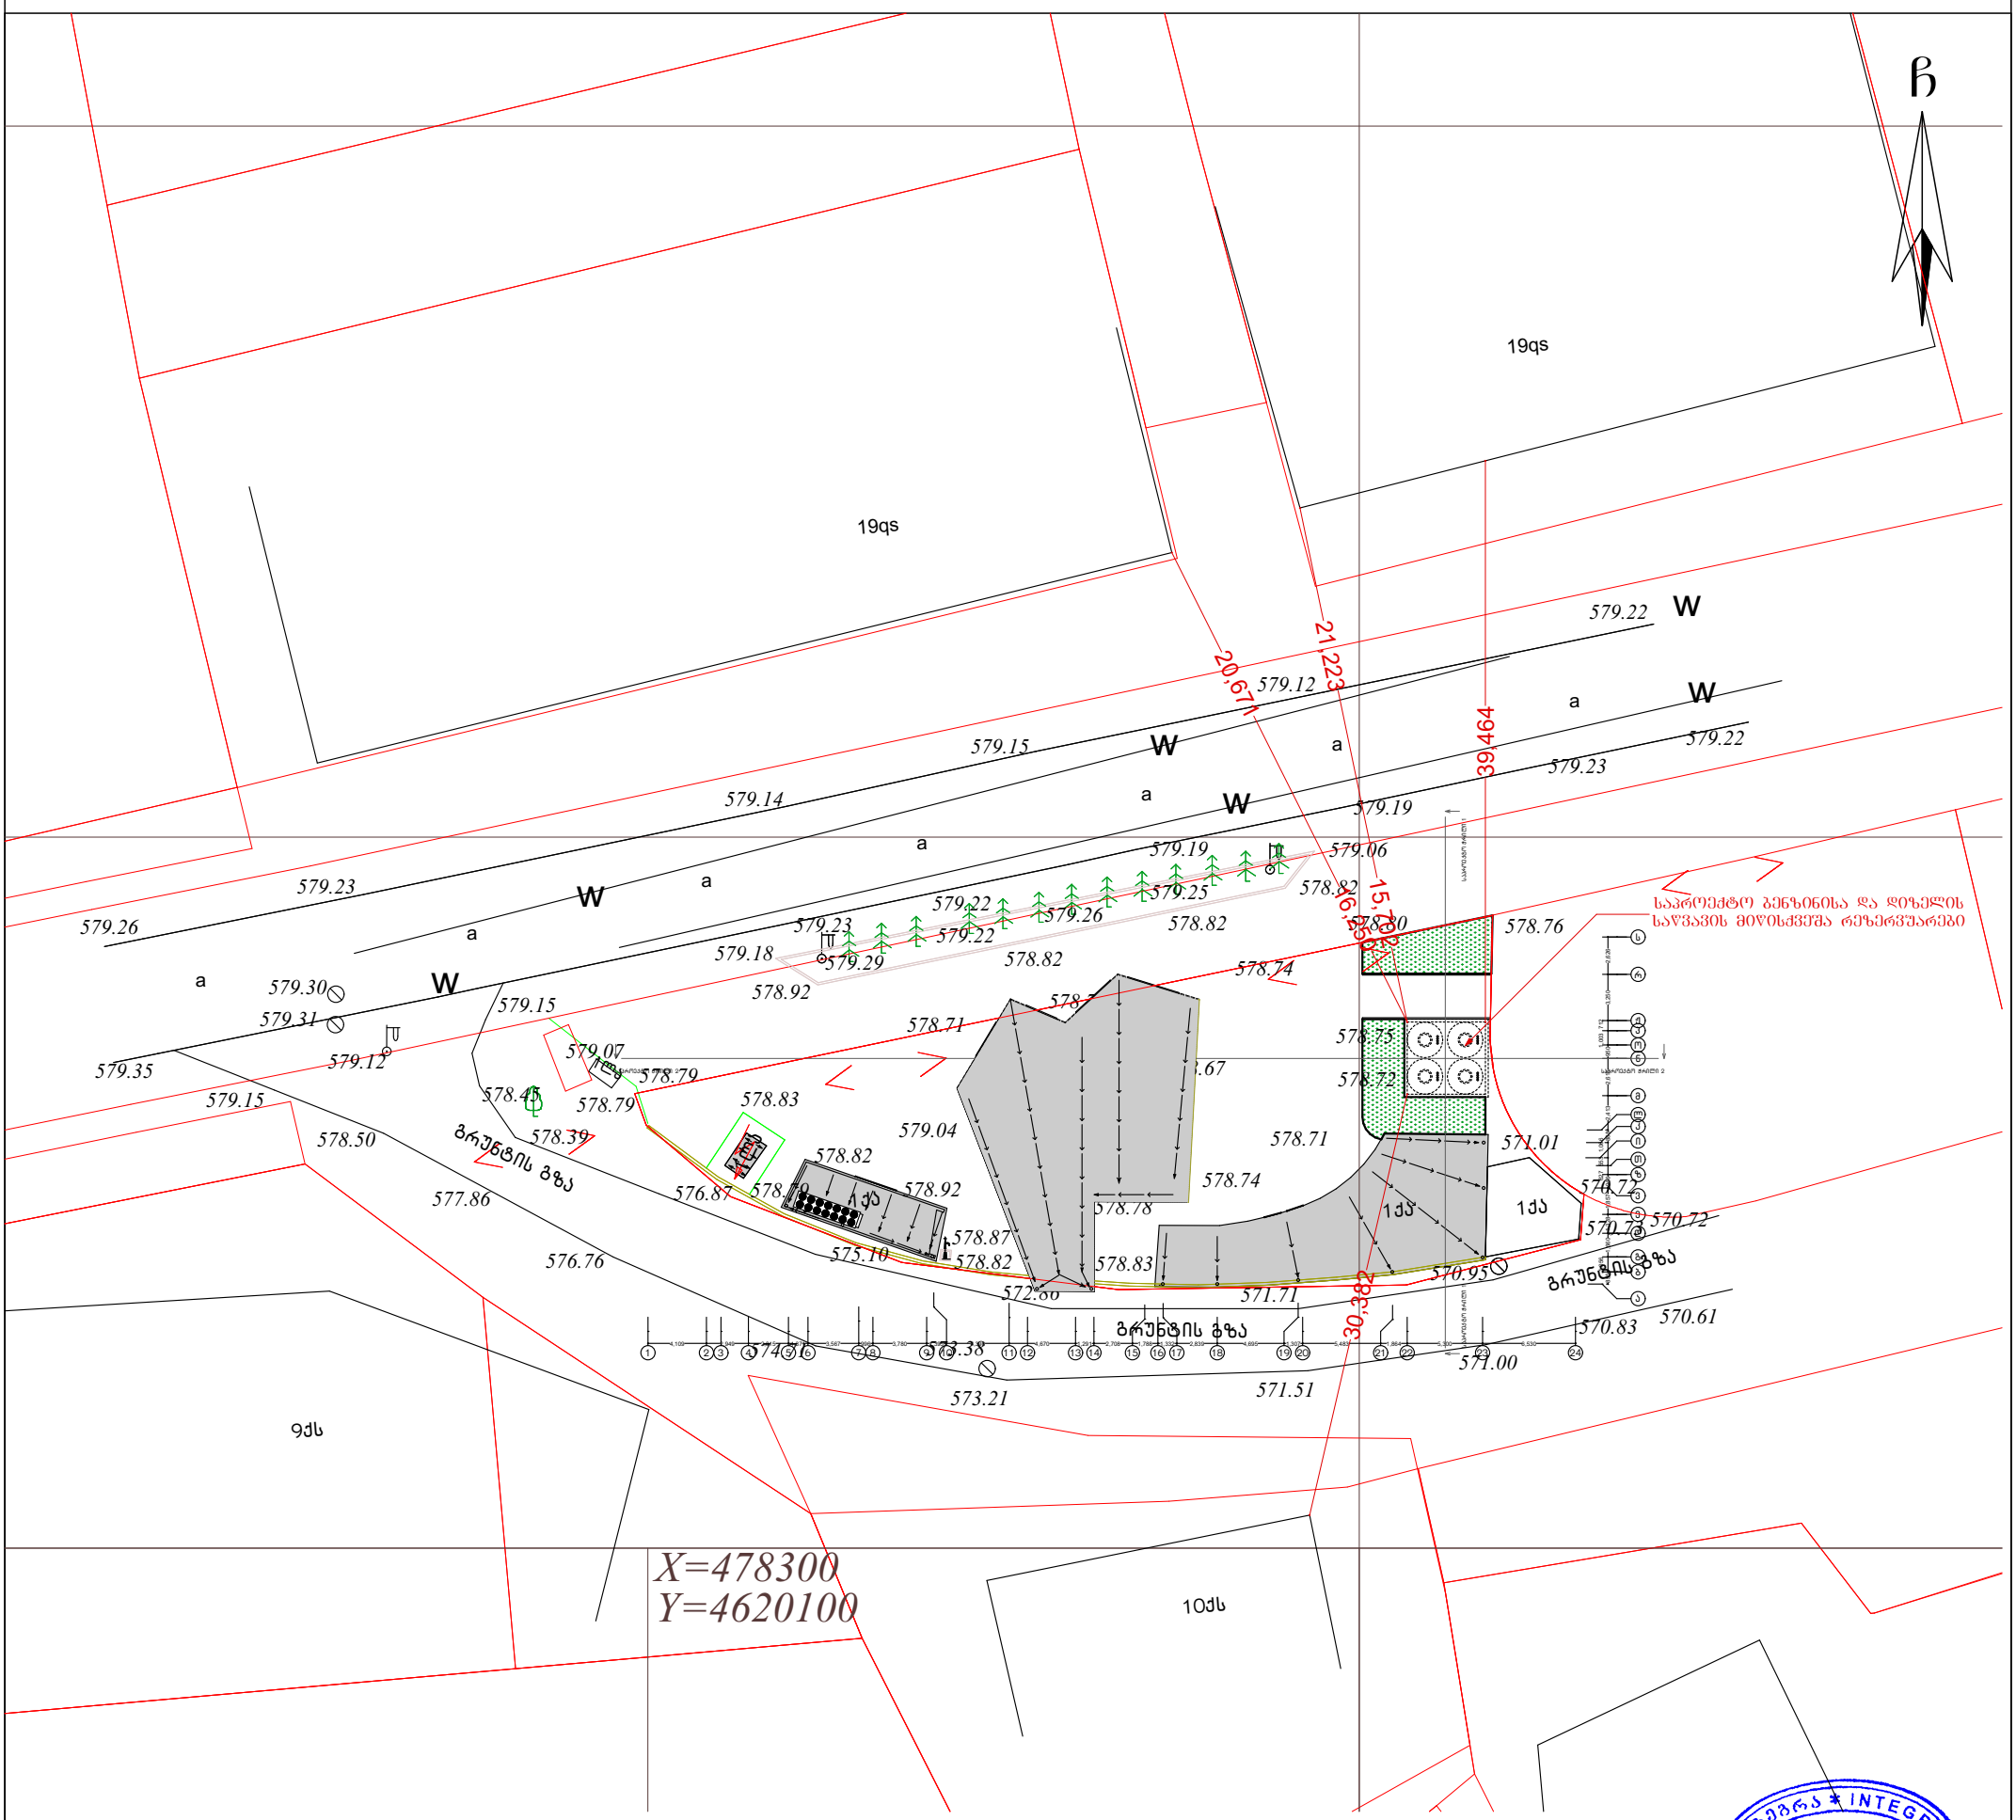

საპროექტო გენ-გეგმა 1:500

INTEGRA

პირობითი აღნიშვნები

WGS 1984-ის კოორდინატთა სისტემის UTM პროექცია

ძს	საცხ. შენობა		ხის ღობე	წ	წყალგაყვანილობა
ძა	არასაცხ. შენობა		ღობე	გ	გაზი
	ფარდული		ქვის კედელი	კ	კანალიზაცია
	მშენებარე შენობა		კედელი	სან	სანიაღვრე
	სატრანსფორ. ჯიხური		ფლატე	კბ	კავშირგაბმულობა
	ხეები		რკინიგზა		ელ. ქსელები
	ბარე ბანათება		სამეთვალყურეო ჭები	თბ	გათბობა
			ელ. გადამცემი ხაზი		

შენიშვნა:1) ბეგმაზე დატანილია საჯარო რეესტრში რეგისტრირებული ნაკვეთის საზღვრები
2) ვინაიდან ბეგმაზე დატანილია მხოლოდ რეგისტრირებული მიწისქვეშა კომუნიკაციები მათი მდებარეობების დაზუსტება მოხდეს ყველა კომუნიკაციის წარმომადგენლებთან

საპროექტო ორგანიზაცია
შ.პ.ს. "ინტეგრა" ს/კ 405061454
მისამართი
საქართველო, ქ. თბილისი, შ. შარტავას 14 ა

დირექტორი:	გ.ბარამიძე		გიორგი ბარამიძე
ხელმძღვანელი:	გ.ბარამიძე		გიორგი ბარამიძე
დახაზა:	გ.ბარამიძე		გიორგი ბარამიძე
მაშტაბი: 1:500	თარიღი	შურცელი	შურცლები
	6/1/2021		17