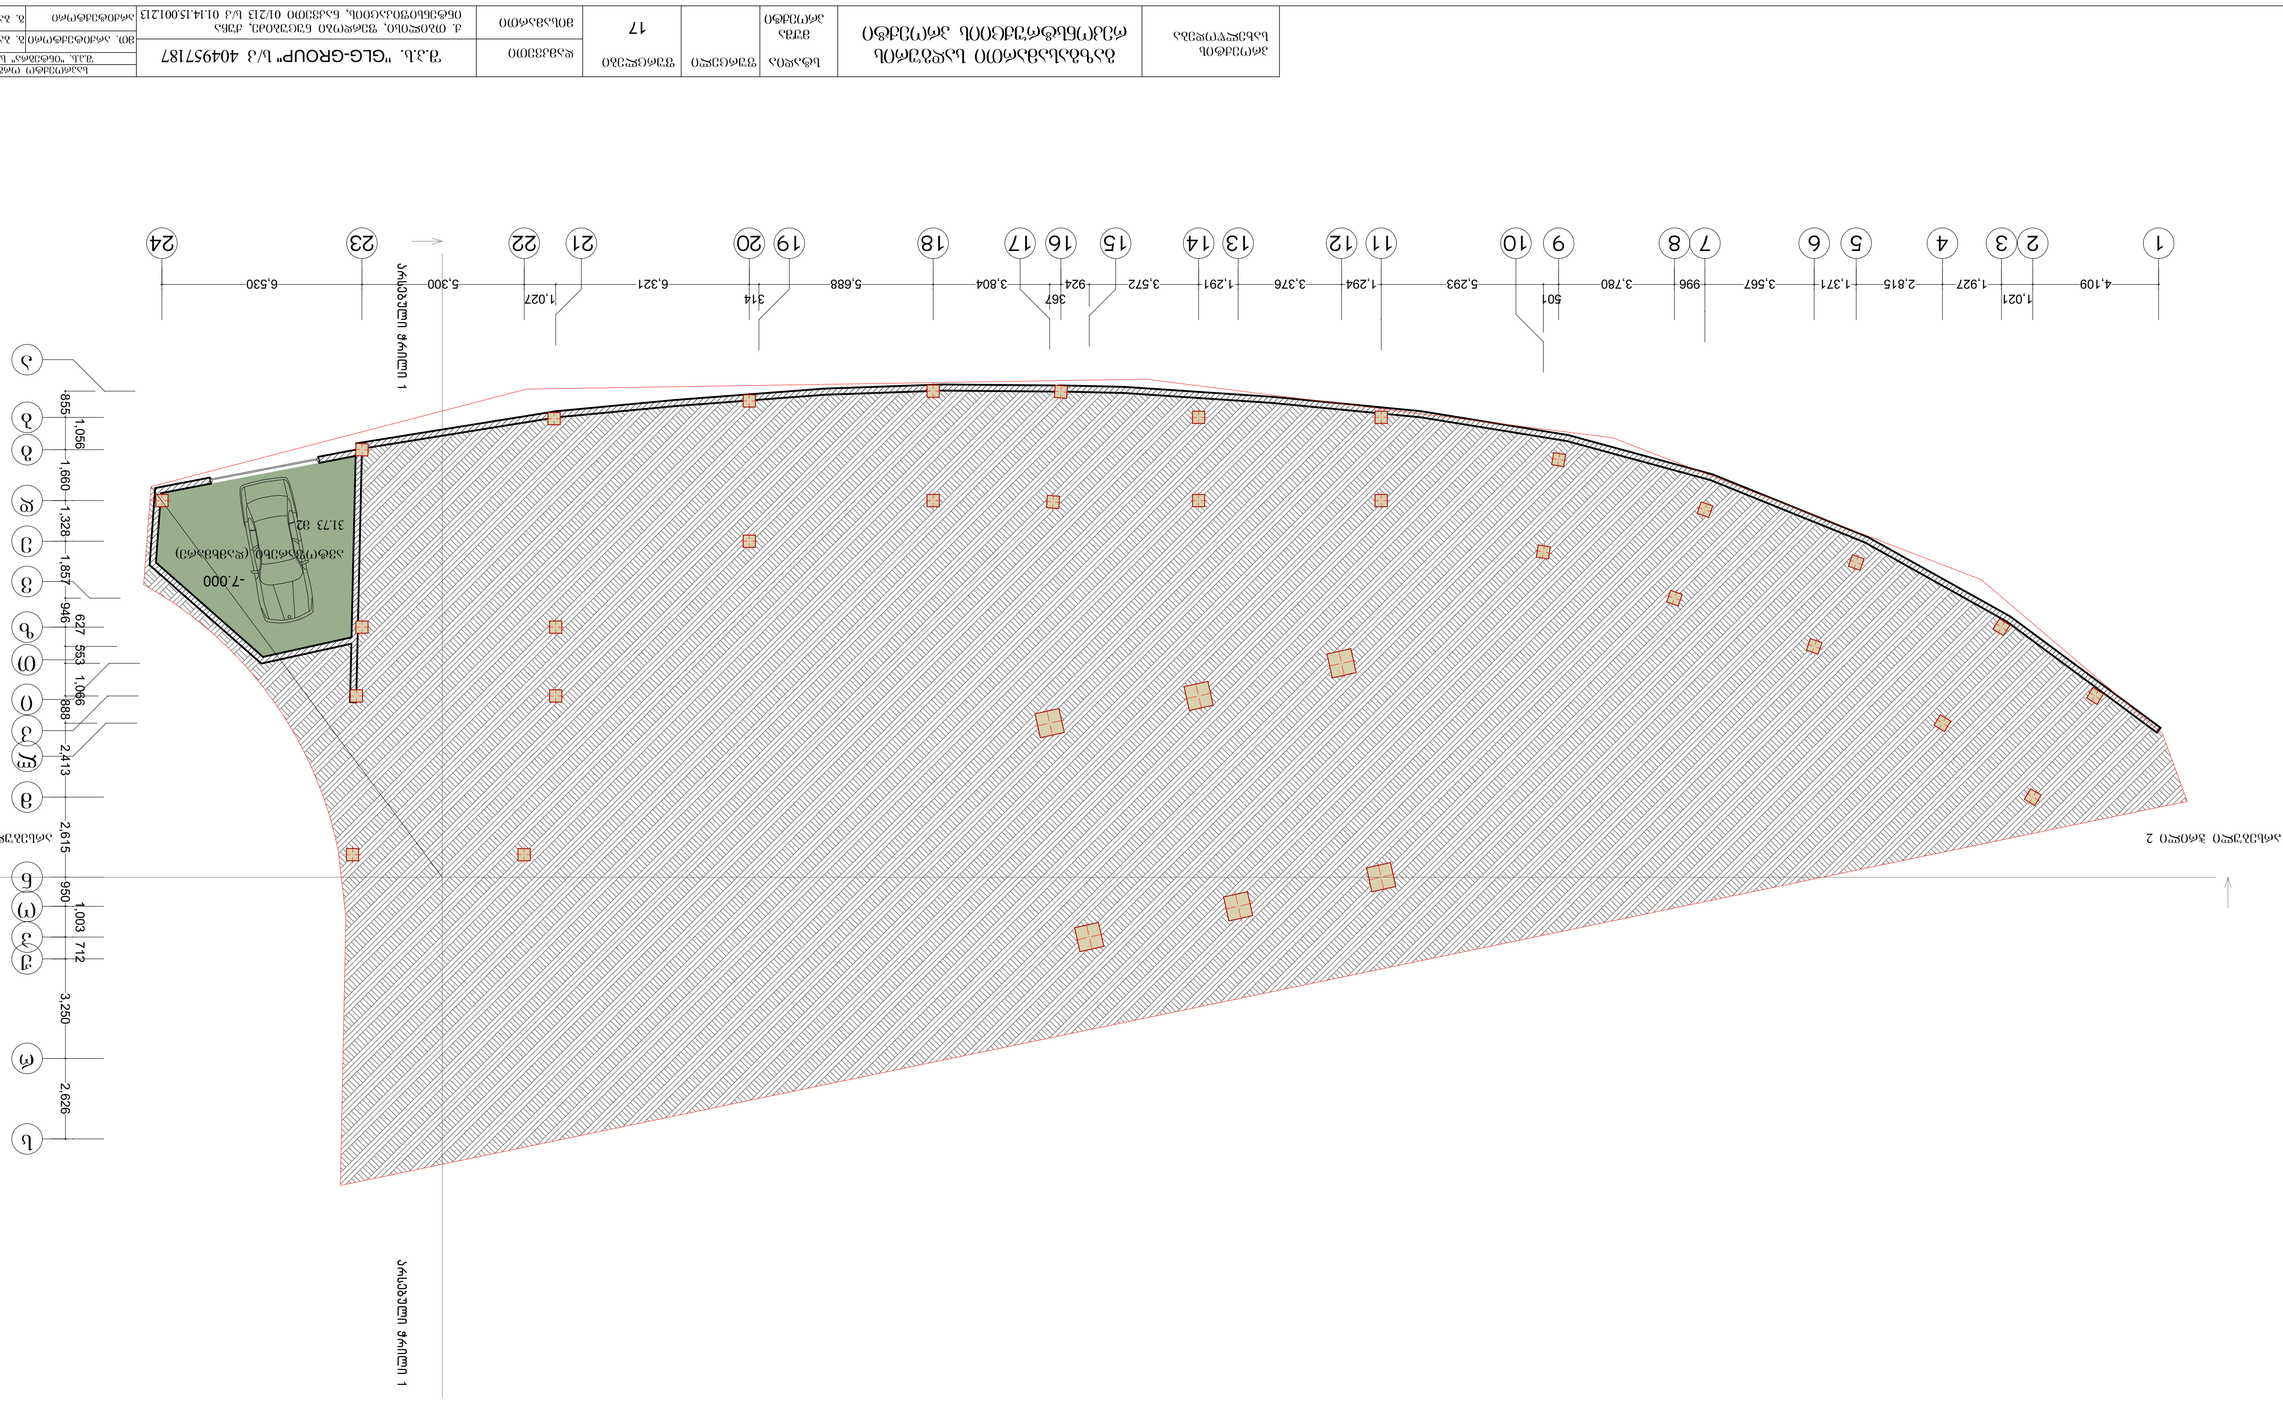

GSPublisherVersion 0.93.100.100

სტადია ფურცელი ფურცლები გაზგასამართი სადგურის
რეკონსტრუქციის პროექტი მუშა
პროექტი

საპროექტო ორგანიზაცია
S.p.s. "integra" s/k 405061454
მთ. არქიტექტორი

არქიტექტორი

გ. ბარამიძე

გ. ბარამიძე

17

დამკვეთი შ.პ.ს. "GLG-GROUP" ს/კ 404957187

მისამართი

ქ. თბილისი, ფერდობი ნუცუბიძე, ქუჩა
ინტენსიფიკაციის, ნაკვეთი 01/213 ს/კ 01.14.15.001.213

პროექტის
სახელწოდება

2

a

k

4 5 6 7 8 9 10 11 13 14 15 16 18 19 20 21 22 23 24

i

d

b

g

e

v

T

17

r

l

m

n

p

J

1 3

o

12

s

4,109

1,021
1,927 2,815 1,371 3,567 996 3,780

501
5,293 1,294 3,376 1,291 3,572 924

367
3,804 5,688

314
6,321

1,027
5,300 6,530

855

1,056

1,660 1,328 1,857 946

627 553 1,066

888 2,413 2,615 950

1,003 712

3,250 2,626

-7.000

ავტოფარეხი (დამხმარე)

31.73 m2

არსებული ჭრილი 1 არსებული ჭრილი 1

არსებული ჭრილი 2 არსებული ჭრილი 2

z

-2. არსებული გეგმა -7.000 ნიშნულზე 1:100

GSPublisherVersion 0.93.100.100

სტადია ფურცელი ფურცლები გაზგასამართი სადგურის
რეკონსტრუქციის პროექტი მუშა
პროექტი

საპროექტო ორგანიზაცია
S.p.s. "integra" s/k 405061454
მთ. არქიტექტორი

არქიტექტორი

გ. ბარამიძე

გ. ბარამიძე

17

დამკვეთი შ.პ.ს. "GLG-GROUP" ს/კ 404957187

მისამართი

ქ. თბილისი, ფერდობი ნუცუბიძე, ქუჩა
ინტენსიფიკაციის, ნაკვეთი 01/213 ს/კ 01.14.15.001.213

პროექტის
სახელწოდება

2

a

z

k

4 5 6 7 8 9 10 11 13 14 15 16 18 19 20 21 22 23 24

i

d

b

g

e

v

T

17

r

l

m

n

p

J

1 3

o

12

s

4,109 2,949 2,815 1,371 3,567 996 3,780

501
5,293 1,294 3,376 1,291 2,708 1,788 1,332 2,839 5,688

314
6,321

1,027
5,300 6,530

855

1,056

1,660 1,328 1,857 946

627

1,732

1,019

837 9,862
ავტოფარეხი (დამხმარე)

31.73 m2

საპროექტო ჭრილი 1 საპროექტო ჭრილი 1

საპროექტო ჭრილი 2 საპროექტო ჭრილი 2

-2. საპროექტო გეგმა -7.000 ნიშნულზე 1:100

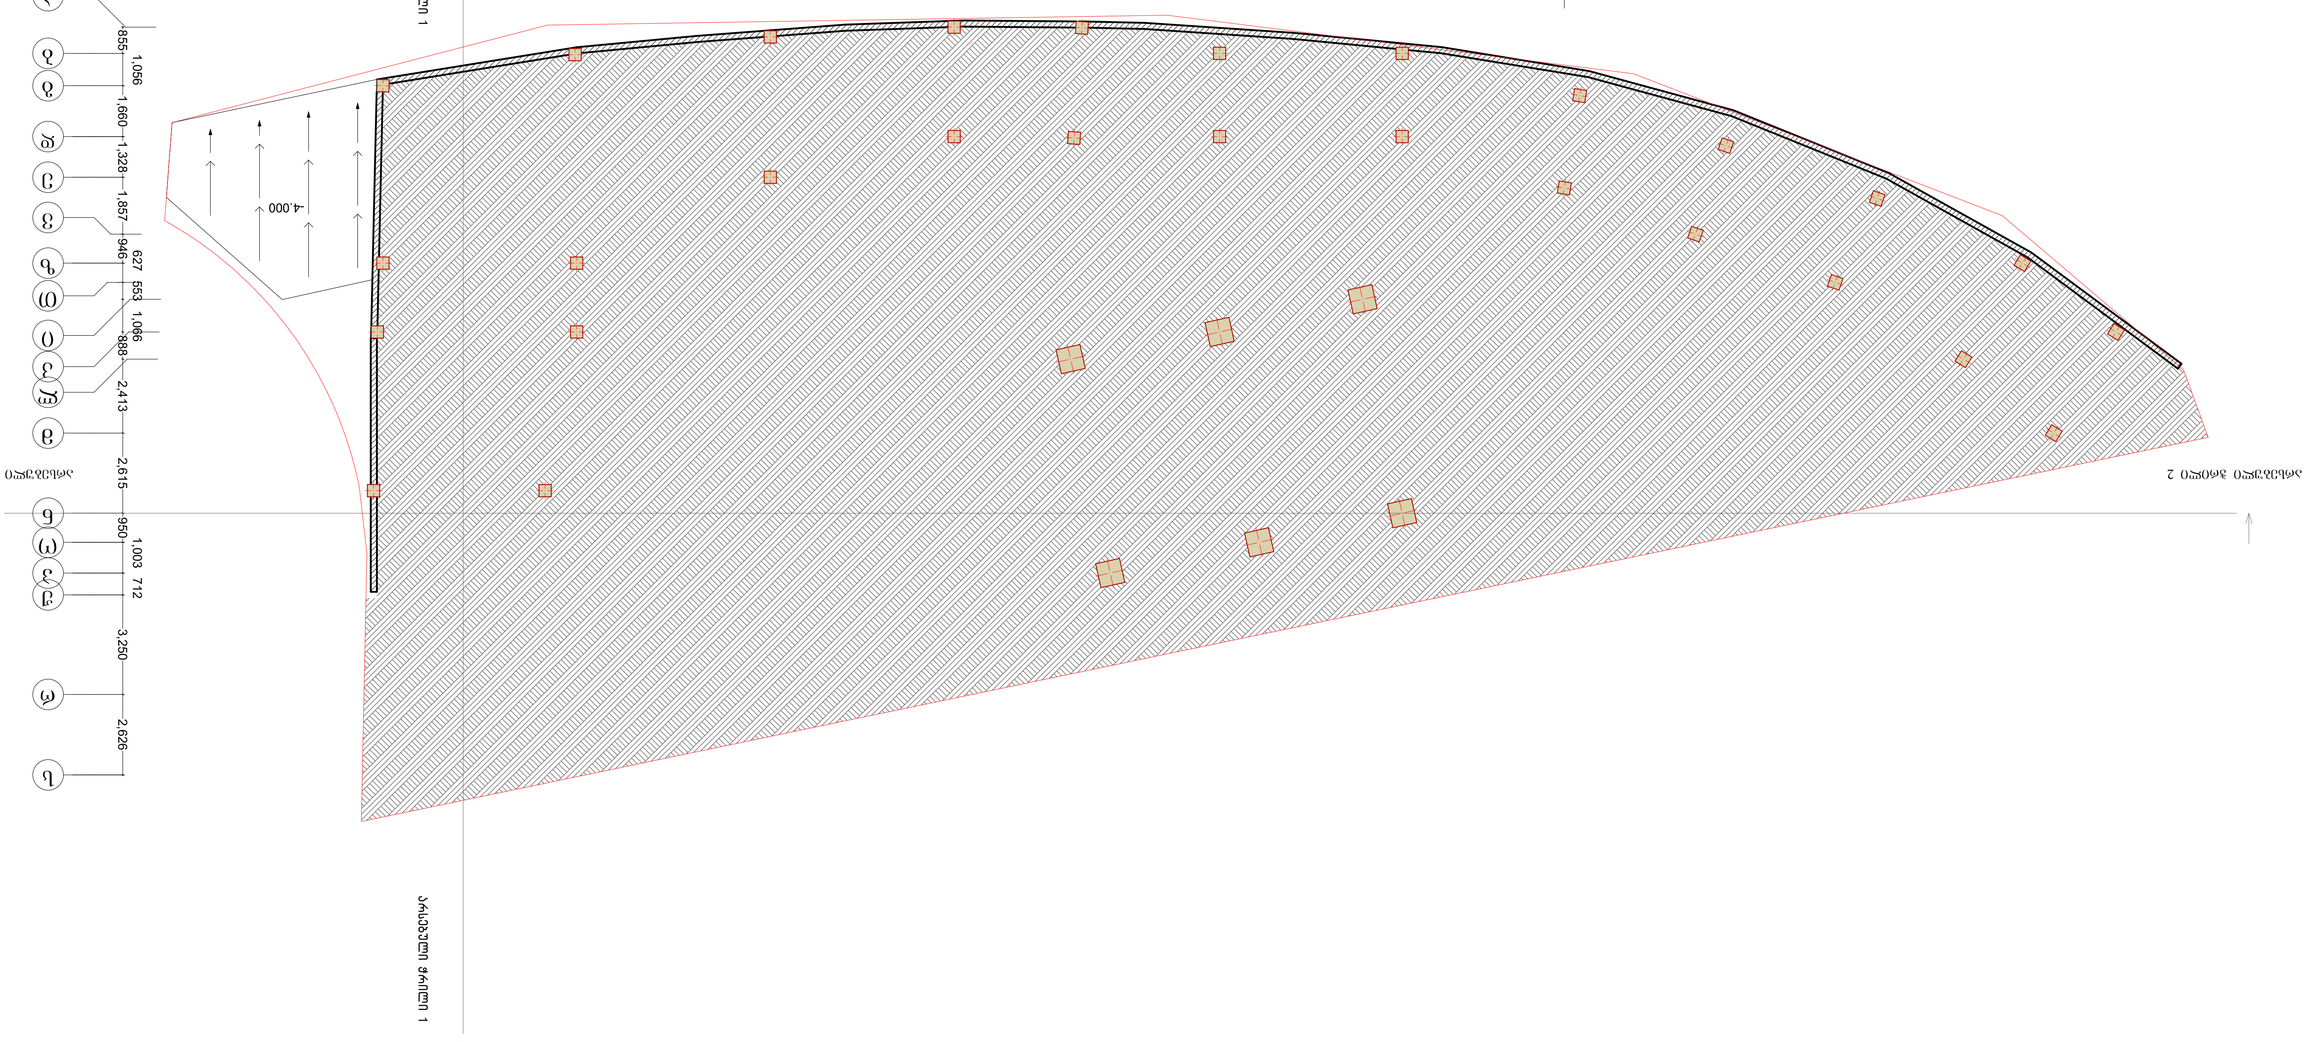

GSPublisherVersion 0.93.100.100

სტადია ფურცელი ფურცლები გაზგასამართი სადგურის
რეკონსტრუქციის პროექტი მუშა
პროექტი

საპროექტო ორგანიზაცია
S.p.s. "integra" s/k 405061454
მთ. არქიტექტორი

არქიტექტორი

გ. ბარამიძე

გ. ბარამიძე

17

დამკვეთი შ.პ.ს. "GLG-GROUP" ს/კ 404957187

მისამართი

ქ. თბილისი, ფერდობი ნუცუბიძე, ქუჩა
ინტენსიფიკაციის, ნაკვეთი 01/213 ს/კ 01.14.15.001.213

პროექტის
სახელწოდება

2

a

k

4 5 6 7 8 9 10 11 13 14 15 16 18 19 20 21 22 23 24

i

d

b

g

e

v

T

17

r

l

m

n

p

J

1 3

o

12

s

855

1,056

1,660 1,328 1,857 946

627 553 1,066

888 2,413 2,615 950

1,003 712

3,250 2,626

4,109

1,021
1,927 2,815 1,371 3,567 996 3,780

501
5,293 1,294 3,376 1,291 3,572 924

367
3,804 5,688

314
6,321

1,027
5,300 6,530

-4.000

არსებული ჭრილი 1 არსებული ჭრილი 1

არსებული ჭრილი 2 არსებული ჭრილი 2

z

- 1. არსებული გეგმა -5.093 ნიშნულზე 1:100

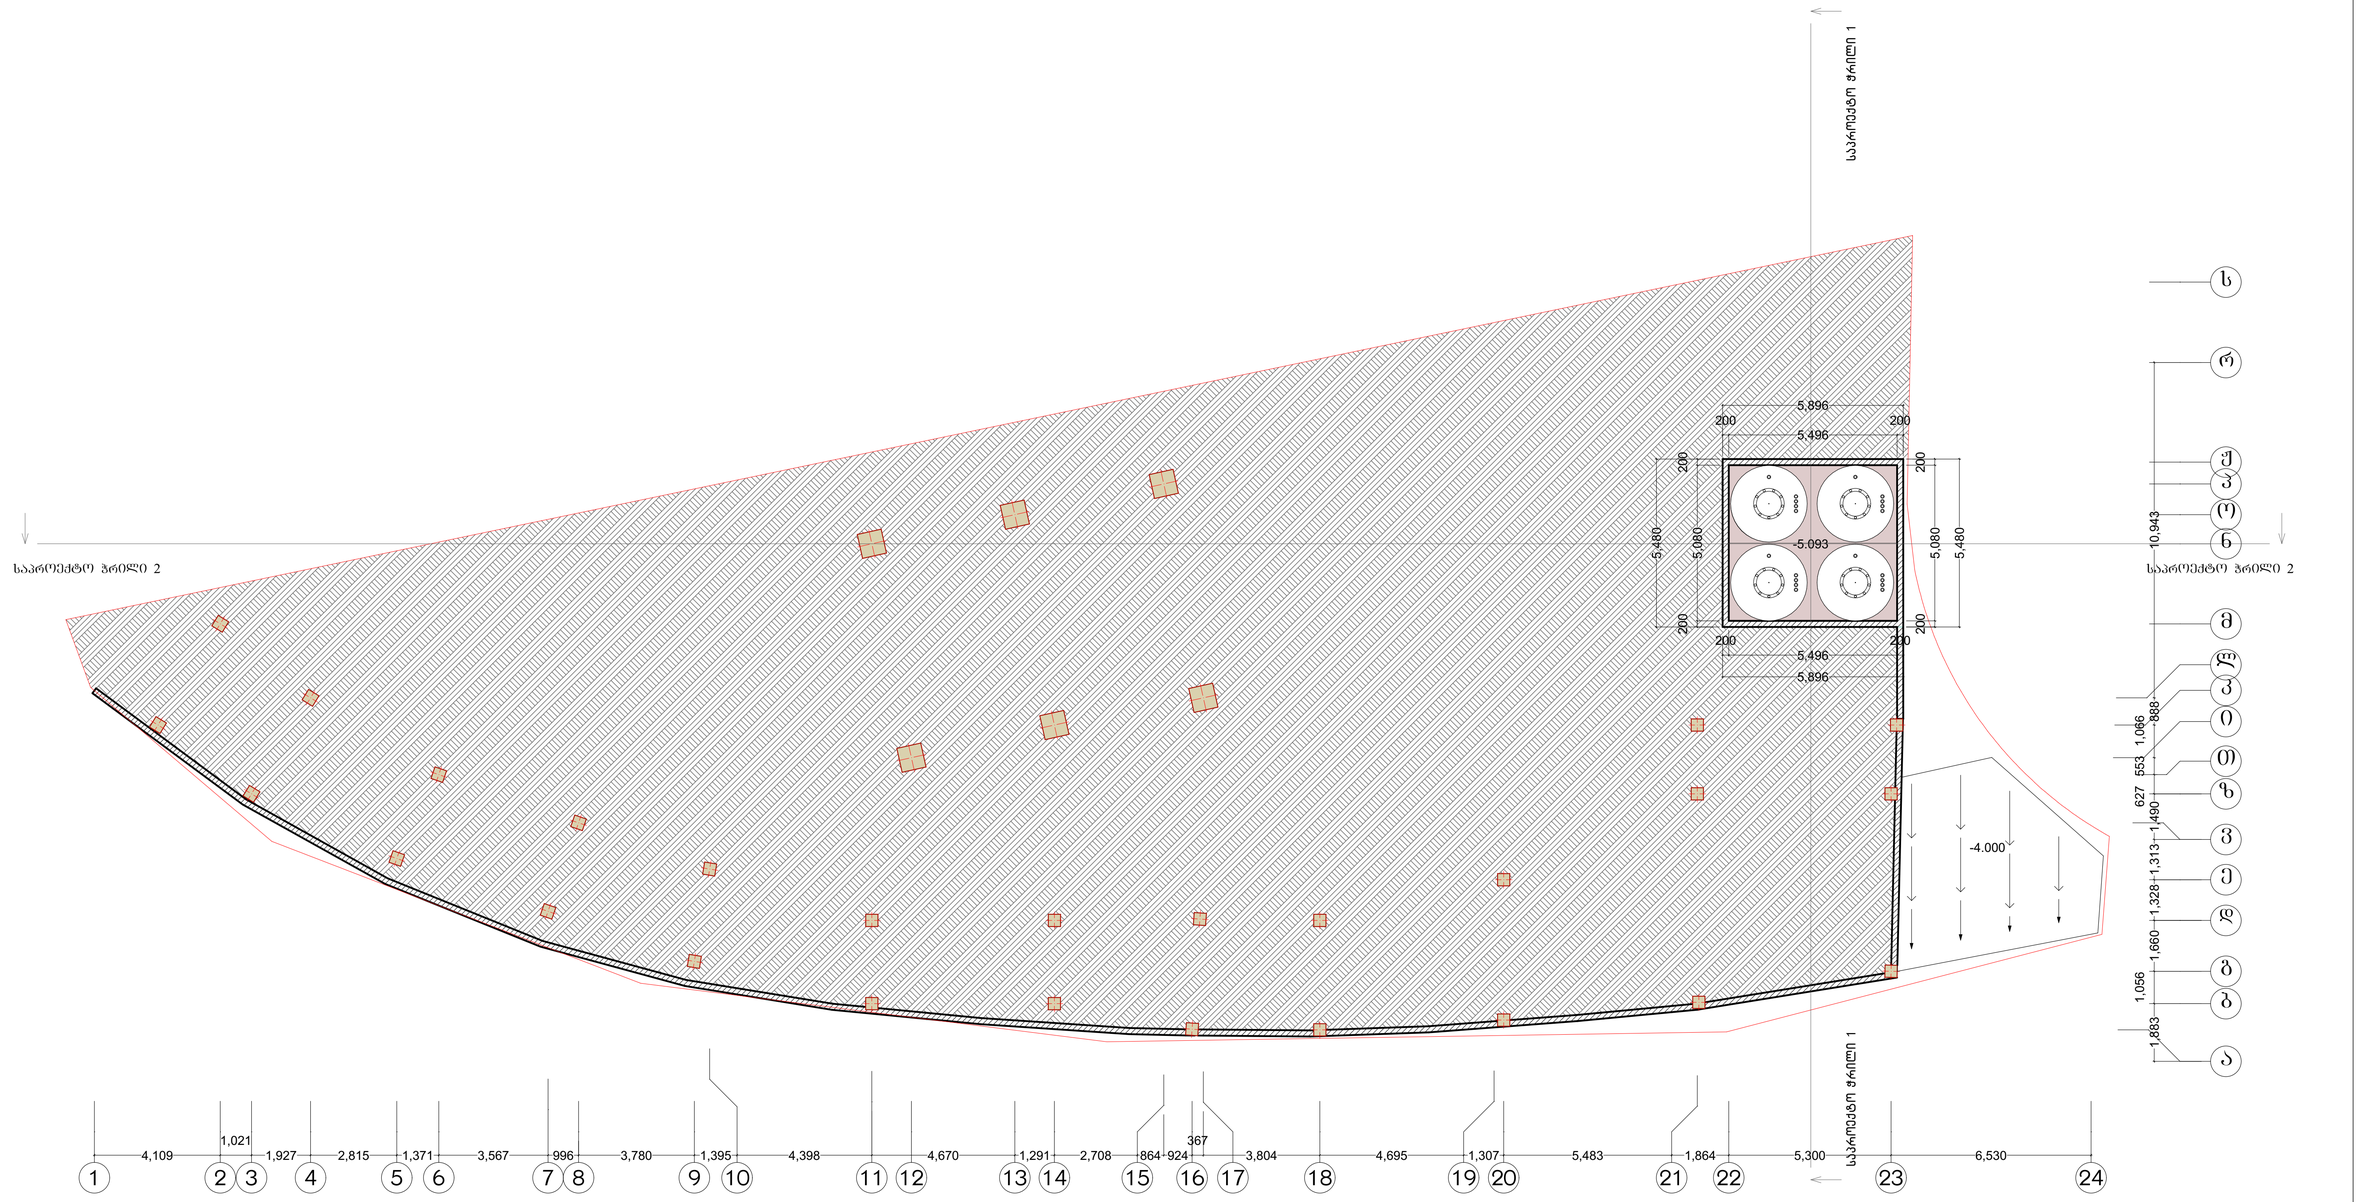

პროექტის სახელწოდება	ბაზებასამართი სადგურის რეკონსტრუქციის პროექტი	სტადია	ფურცელი	ფურცლები	დამკვეთი	შ.პ.ს. "GLG-GROUP" ს/კ 404957187	საპროექტო ორგანიზაცია: შ.პ.ს. "ონტემრა" ს/კ 405061454
		მუშა პროექტი		17	მისამართი	ქ. თბილისი, ფქრდოზი ნუცუბიძე, ქუჩა ინტენსიფიკაციის, ნაკვეთი 01/213 ს/კ 01.14.15.001.213	მთ. არქიტექტორი: ბ. ბარამიძე; არქიტექტორი: ბ. ბარამიძე

GSPublisherVersion 0.93.100.100

სტადია ფურცელი ფურცლები გაზგასამართი სადგურის
რეკონსტრუქციის პროექტი მუშა
პროექტი

საპროექტო ორგანიზაცია
S.p.s. "integra" s/k 405061454
მთ. არქიტექტორი
არქიტექტორი

გ. ბარამიძე
გ. ბარამიძე

17

დამკვეთი შ.პ.ს. "GLG-GROUP" ს/კ 404957187

მისამართი

ქ. თბილისი, ფერდობი ნუცუბიძე, ქუჩა
ინტენსიფიკაციის, ნაკვეთი 01/213 ს/კ 01.14.15.001.213

პროექტის
სახელწოდება

2

a

k

4 5 6 7 8 9 10 11 13 14 15 16 18 19 20 21 22 23 24

i

d

b

g

e

v

T

17

r

l

m

n

p

J

1 3

o

12

s

855

1,056

1,660 1,328 1,857 946

627 553 1,066

888 2,413 2,615 950

1,003 712

3,250 2,626

4,109

1,021
1,927 2,815 1,371 3,567 996 3,780

501
5,293 1,294 3,376 1,291 3,572 924

367
3,804 5,688

314
6,321

1,027
5,300 6,530

174

330

166

738

575

427

634

1,067

1,788 1,800
491

916 1,800 1,149 1,800 3,072 3,926

6,605

13,625

4,022

1,502 2,399

421
55
900

338

3,580

1,241 1,247

3,094

2,003

996

3,094

887

99

1,676

1,437 1,359

100
1,669

1,000 437

5,979

204 7,346 201

5,734

201

7,589

3,922

1,302

4,286
1,301

4,287
1,301

11,192

429

1,300

1,735

2,918

1,100

2,800

2,516
231 198 518

3,506

±0.000 ±0.000

±0.000

±0.000

±0.000

±0.000

±0.000

±0.000

არსებული ჭრილი 1 არსებული ჭრილი 1

არსებული ჭრილი 2 არსებული ჭრილი 2

Txevadi გაზის
მარიგებელი სვეტი
სადემონტაჟო

Txevadi გაზის
რეზერვუარი
სადემონტაჟო

კომერციული ფართი

116.07 m2

საკომპრესორო (დამხმარე)

25.65

teq

m2

. ოთახი
4.62

m2

satransformatoro

4.09

m2

გაზგასამართი (დამხმარე) ბაქანი
5.21 m2

გასამართი (დამხმარე) ბაქანი
4.74 m2

გაზგასამართი (დამხმარე) ბაქანი
5.21 m2

საოფისე ფართი

22.12 m2

saoperatoro

13.85 m2

დერეფანი

2.32 m2

s/kv.

3.92 m2

s/kv.

4.29 m2

ფარდული (დამხმარე)

41.82 m2

z

არსებული გეგმა 0.000 ნიშნულზე 1:100

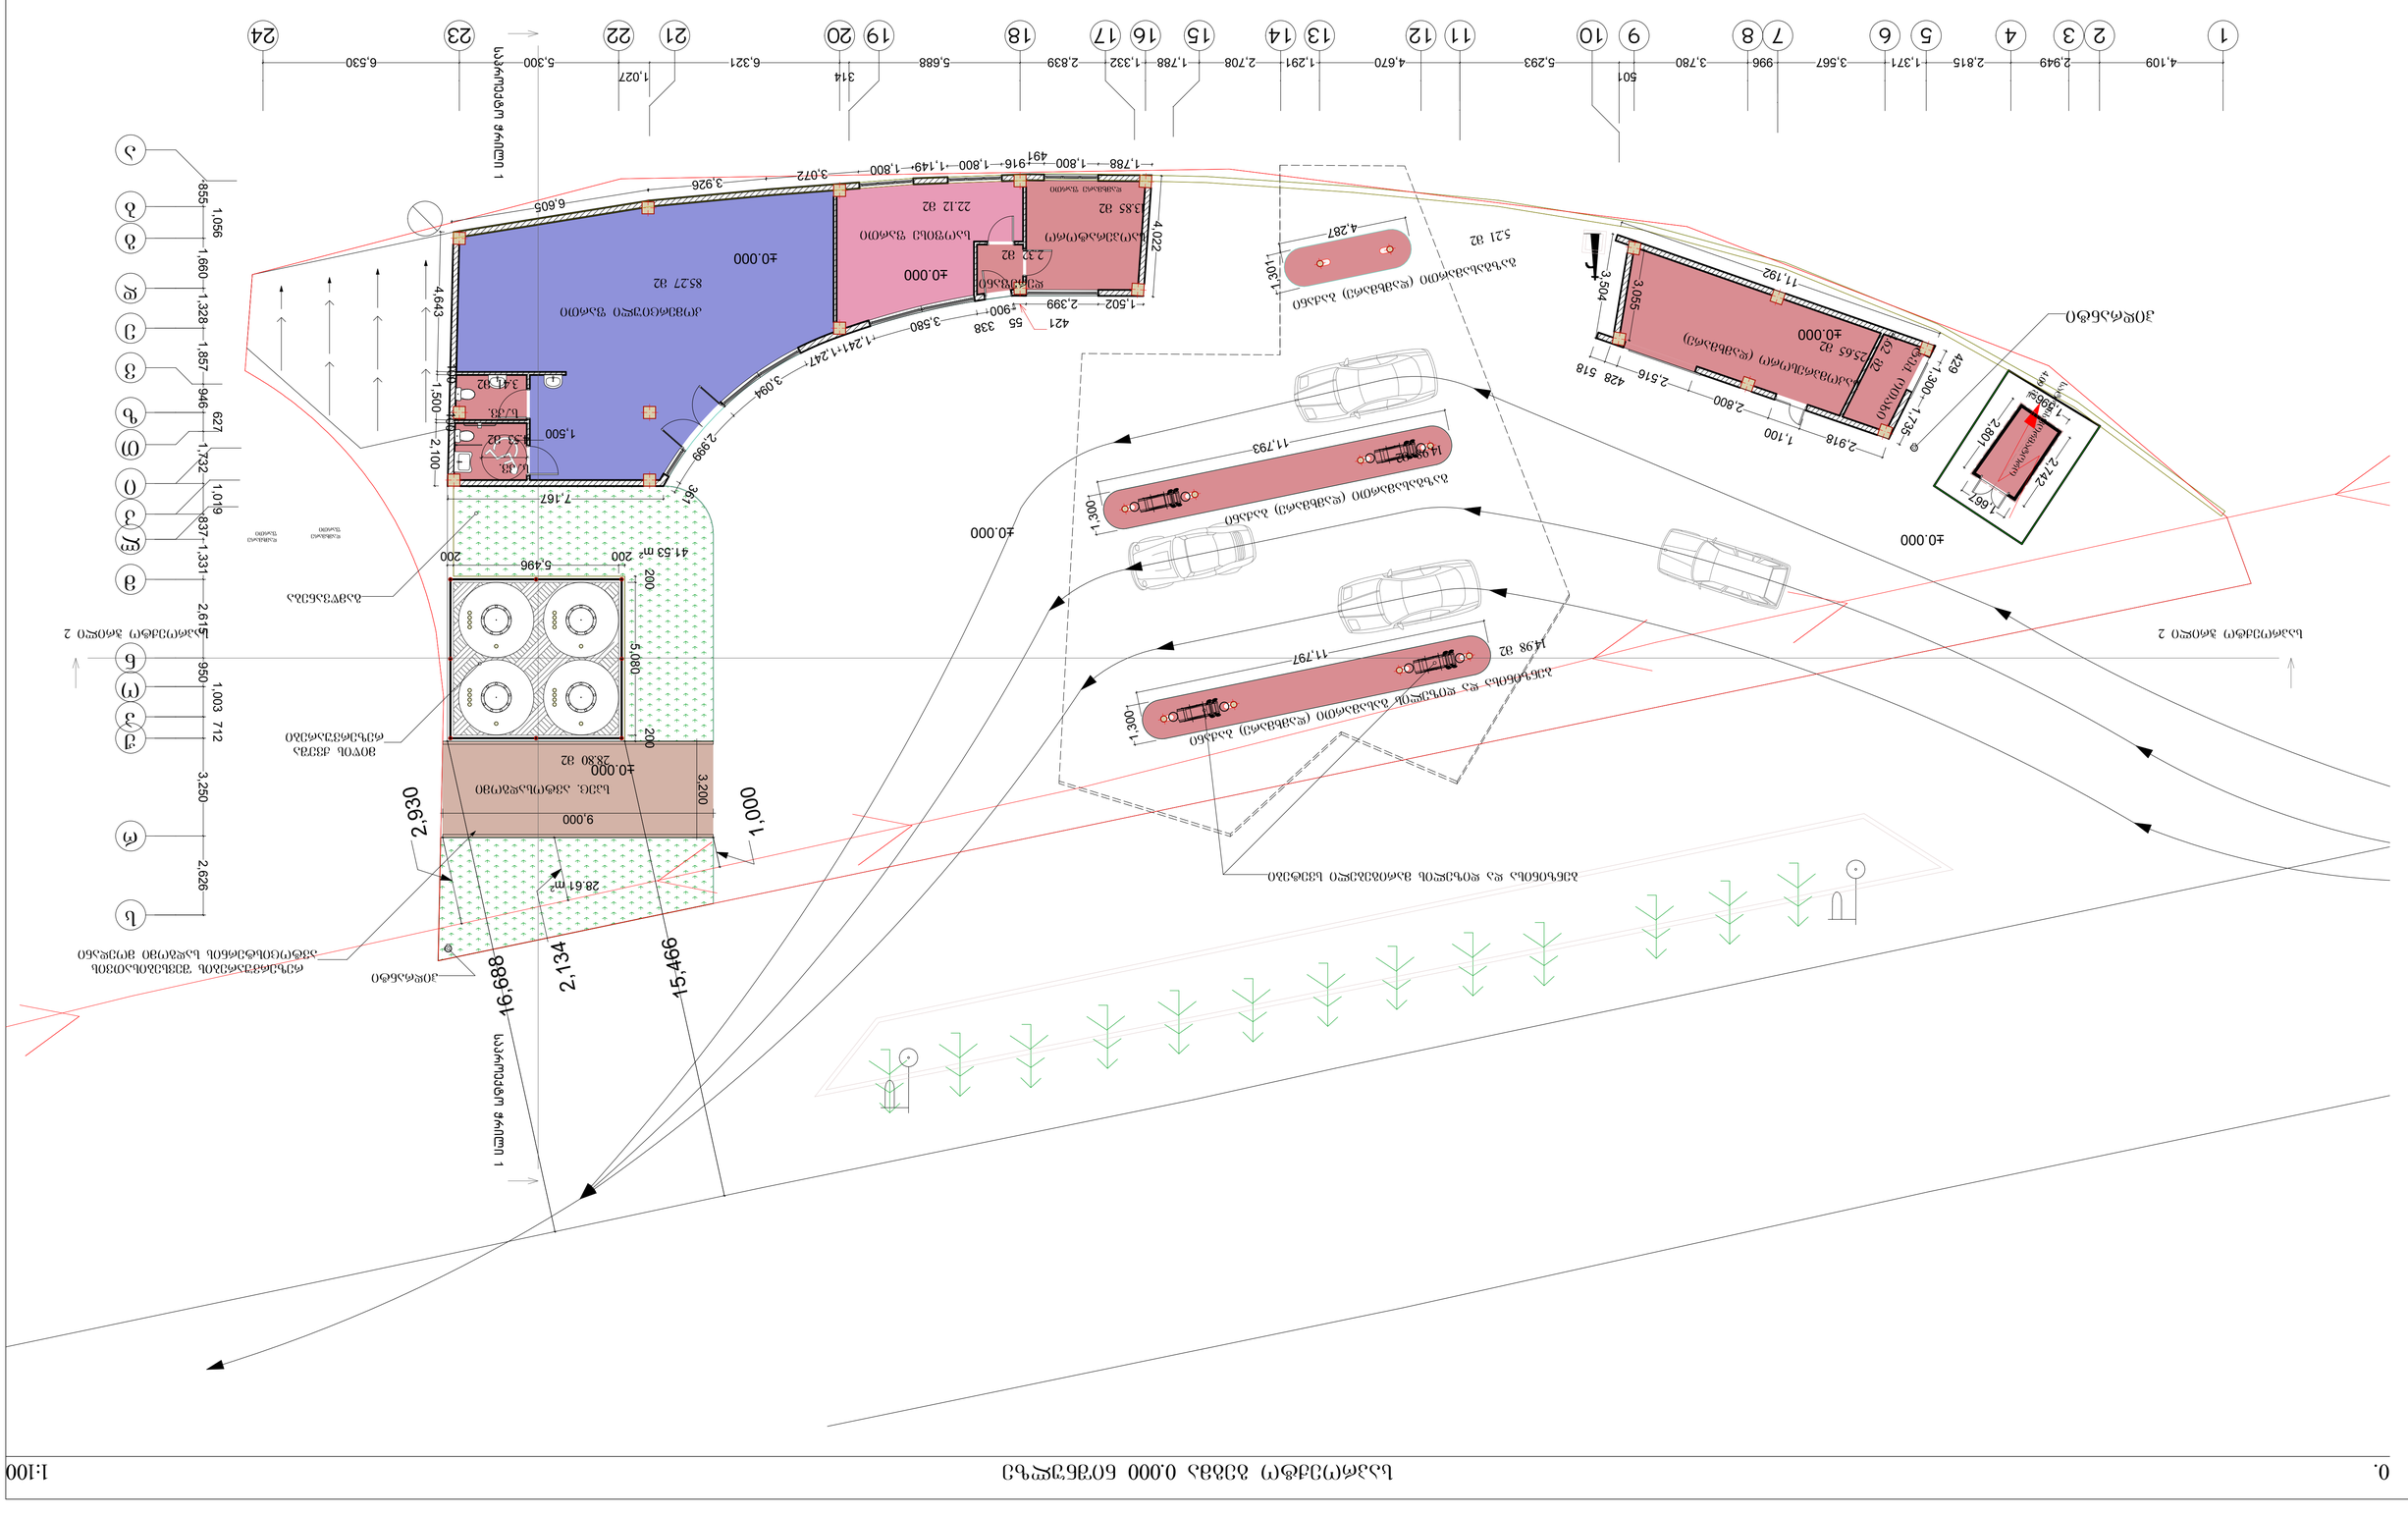

GSPublisherVersion 0.93.100.100

სტადია ფურცელი ფურცლები გაზგასამართი სადგურის
რეკონსტრუქციის პროექტი მუშა
პროექტი

საპროექტო ორგანიზაცია
S.p.s. "integra" s/k 405061454
მთ. არქიტექტორი

არქიტექტორი

გ. ბარამიძე

გ. ბარამიძე

17

დამკვეთი შ.პ.ს. "GLG-GROUP" ს/კ 404957187

მისამართი

ქ. თბილისი, ფერდობი ნუცუბიძე, ქუჩა
ინტენსიფიკაციის, ნაკვეთი 01/213 ს/კ 01.14.15.001.213

პროექტის
სახელწოდება

28.61 m2

2

a

z

k

4 5 6 7 8 9 10 11 13 14 15 16 18 19 20 21 22 23 24

i

d

b

g

e

v

T

17

r

l

m

n

p

J

1 3

o

12

s

855

1,056

1,660 1,328 1,857 946

627

1,732

1,019

837 1,331 2,615 950

1,003 712

3,250 2,626

4,109 2,949 2,815 1,371 3,567 996 3,780

501
5,293 4,670 1,291 2,708 1,788 1,332 2,839 5,688

314
6,321

1,027
5,300 6,530

1,000

2,134

2,930

15,466

16,688

1,500

3,200

9,000

3,055

2,918

1,100

2,800

2,516

428 518

11,192

429

1,300

1,735

3,504

1,596

2,742

1,667

2,801

11,793

1,300

1,300

11,797

4,287

1,301

1,247

3,094

2,999

361

55
900

338

3,580

1,241
421

1,502 2,399

4,022

1,788 1,800
491

916 1,800 1,149 1,800 3,072 3,926

6,605

4,643

100

1,500

100

2,100

7,167

200

5,080

200

200

5,496
200

±0.000

±0.000

±0.000

±0.000

±0.000

±0.000

საპროექტო ჭრილი 1 საპროექტო ჭრილი 1

საპროექტო ჭრილი 2 საპროექტო ჭრილი 2

41.53 m2

ჰიდრანტი

ჰიდრანტი
რეზერვუარების შევსებისათვის
ავტოცისტერნის სადგომი მოედანი

გამწვანება

benzinisa და dizelis მარიგებელი სვეტები

მიწის ქვეშა
rezervuarebi

დამხმარე ფართი

დამხმარე
ფართი

დამხმარე
ფართი

კომერციული ფართი

85.27 m2

საოფისე ფართი

22.12 m2

saoperatoro

13.85 m2

დერეფანი

2.32 m2

გაზგასამართი (დამხმარე) ბაქანი
14.98 m2

benzinisa და dizelis გასამართი (დამხმარე) ბაქანი

14.98 m2

საკომპრესორო (დამხმარე)

25.65 m2

satransformatoro

4.09

m2

ტექ. ოთახი

4.62

m2

სპეც. ავტოსადგომი

28.80 m2

გაზგასამართი (დამხმარე) ბაქანი
5.21 m2

s./kv.

4.53 m2

s./kv.

3.41 m2

0. საპროექტო გეგმა 0.000 ნიშნულზე 1:100

GSPublisherVersion 0.93.100.100

სტადია ფურცელი ფურცლები გაზგასამართი სადგურის
რეკონსტრუქციის პროექტი მუშა
პროექტი

საპროექტო ორგანიზაცია
S.p.s. "integra" s/k 405061454
მთ. არქიტექტორი

არქიტექტორი

გ. ბარამიძე

გ. ბარამიძე

17

დამკვეთი შ.პ.ს. "GLG-GROUP" ს/კ 404957187

მისამართი

ქ. თბილისი, ფერდობი ნუცუბიძე, ქუჩა
ინტენსიფიკაციის, ნაკვეთი 01/213 ს/კ 01.14.15.001.213

პროექტის
სახელწოდება

2

a

k

4 5 6 7 8 9 10 11 13 14 15 16 18 19 20 21 22 23 24

i

d

b

g

e

v

T

17

r

l

m

n

p

J

1 3

o

12

s

არსებული ჭრილი 1 არსებული ჭრილი 1

არსებული ჭრილი 2 არსებული ჭრილი 2

4,109

1,021
1,927 2,815 1,371 3,567 996 3,780

501
5,293 1,294 3,376 1,291 3,572 924

367
3,804 5,688

314
6,321

1,027
5,300 6,530

855

1,056

1,660 1,328 1,857 946

627 553 1,066

888 2,413 2,615 950

1,003 712

3,250 2,626

z

1. არსებული გადახურვის გეგმა 1:100

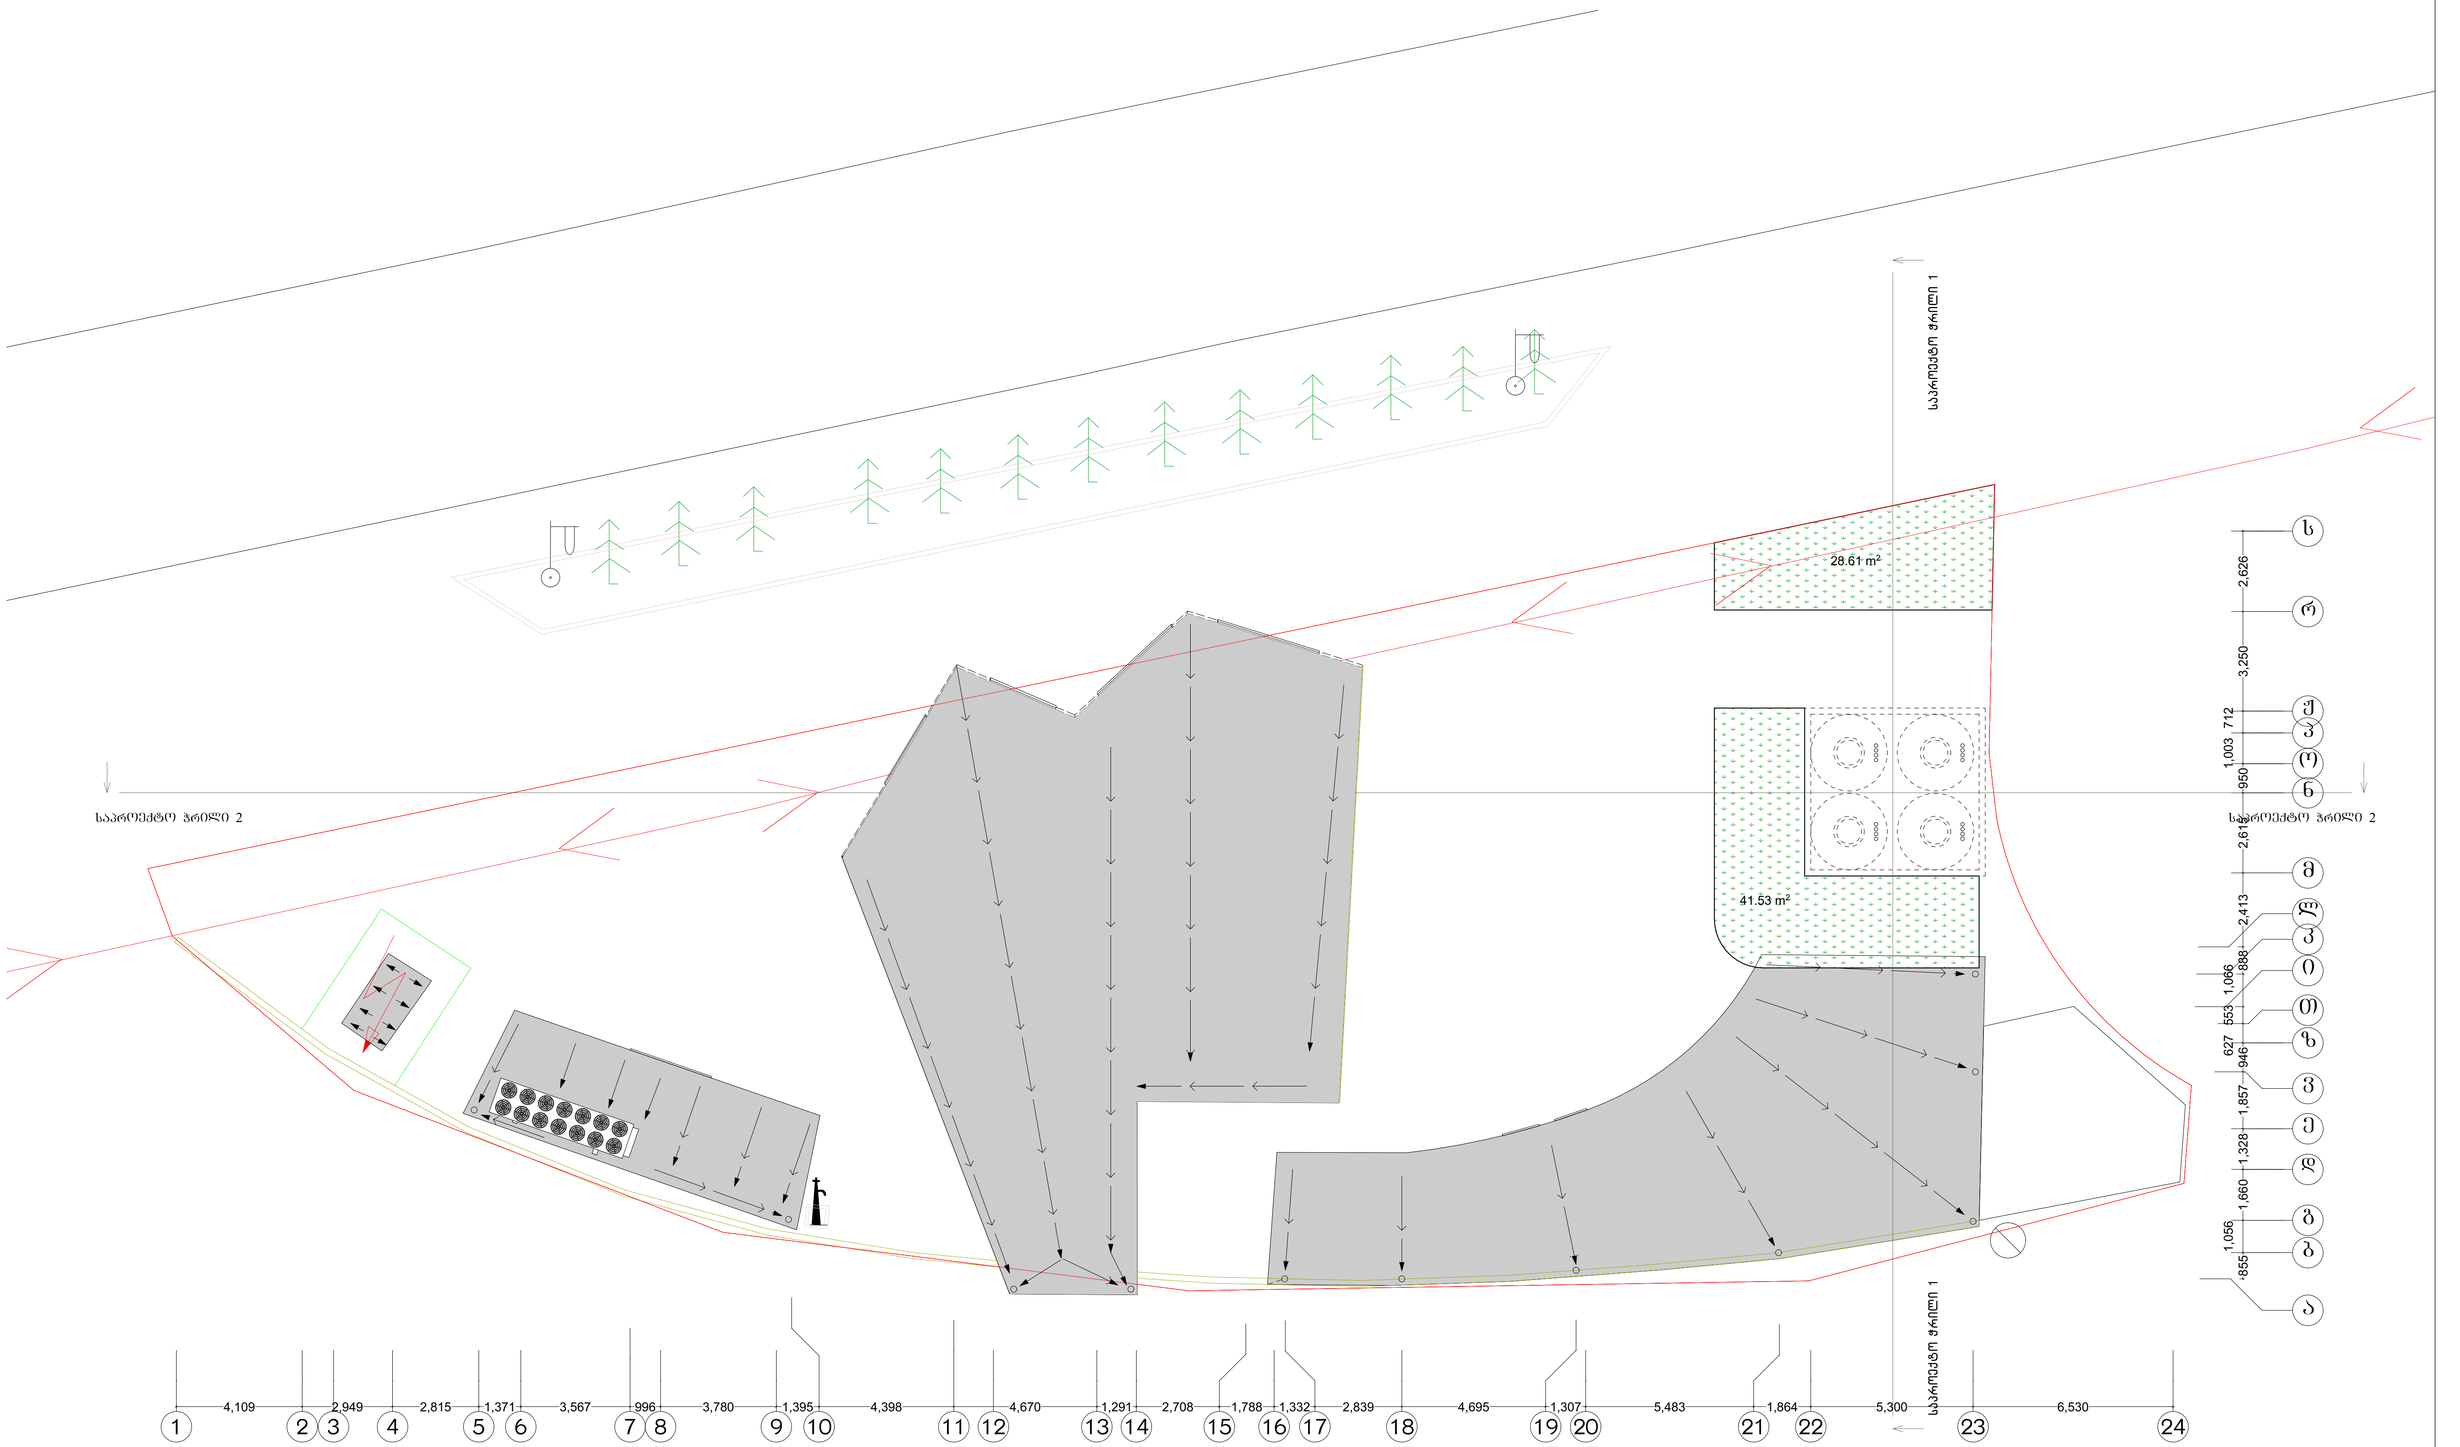

პროექტის სახელწოდება	გაზგასამართი სადგურის რეკონსტრუქციის პროექტი	სტადია მუშა პროექტი	ფურცელი	ფურცლები 17	დამკვეთი	შ.პ.ს. "GLG-GROUP" ს/კ 404957187	საპროექტო ორგანიზაცია შ.პ.ს. "ონტემპრა" ს/კ 405061454
					მისამართი	ქ. ობილისი, ფერფლაზი ნუცუბიძე, ქუჩა ონტენსიფიკაციის, ნაკვეთი 01/213 ს/კ 01.14.15.001.213	მთ. არქიტექტორი ბ. ბარამიძე არქიტექტორი ბ. ბარამიძე