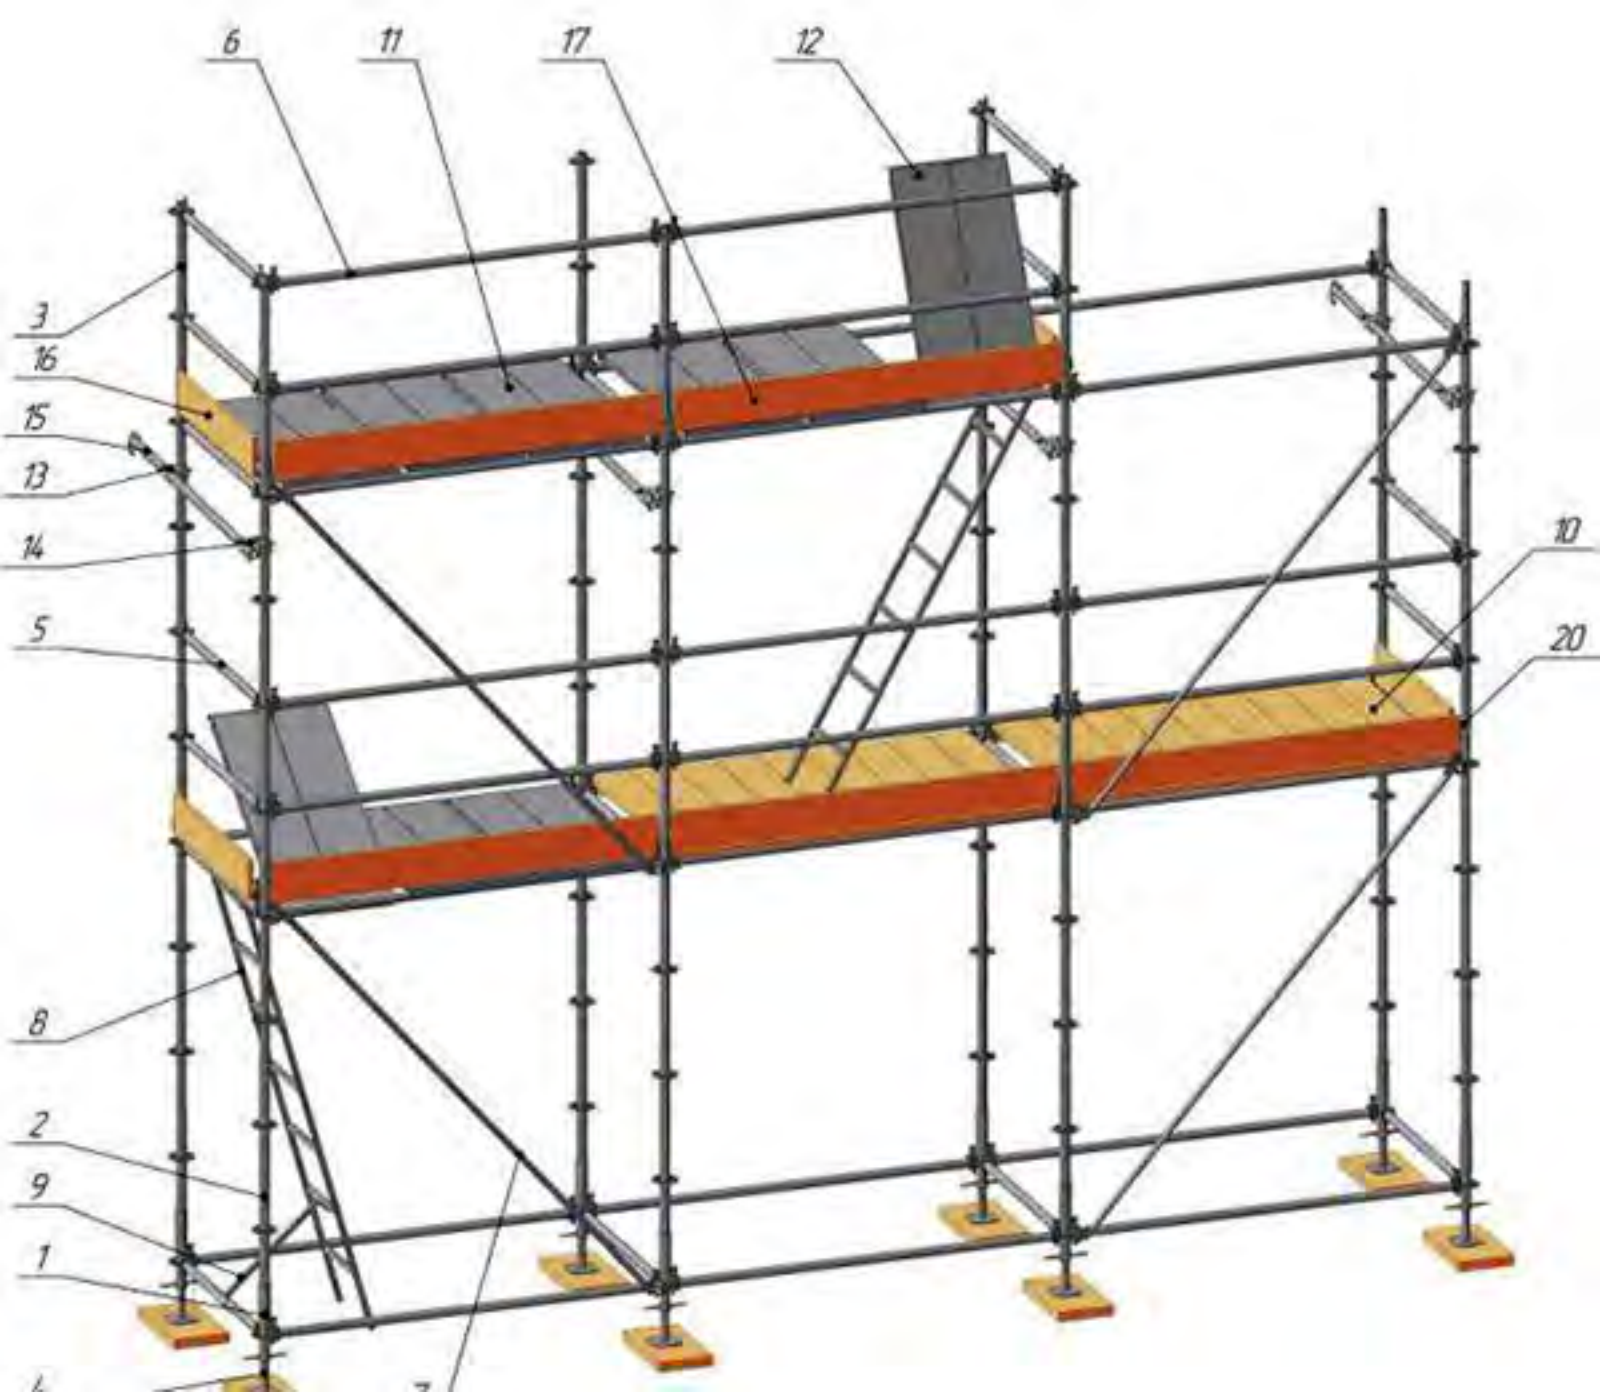

№2 ქრონიკული საავადმყოფო
2
UU-244-HH
ხარაჩოს კონსტრუქცია
დამცავი ბადე


6
11
17
12
3
16
15
13
14
5
10
20
8
2
9
1
4
7