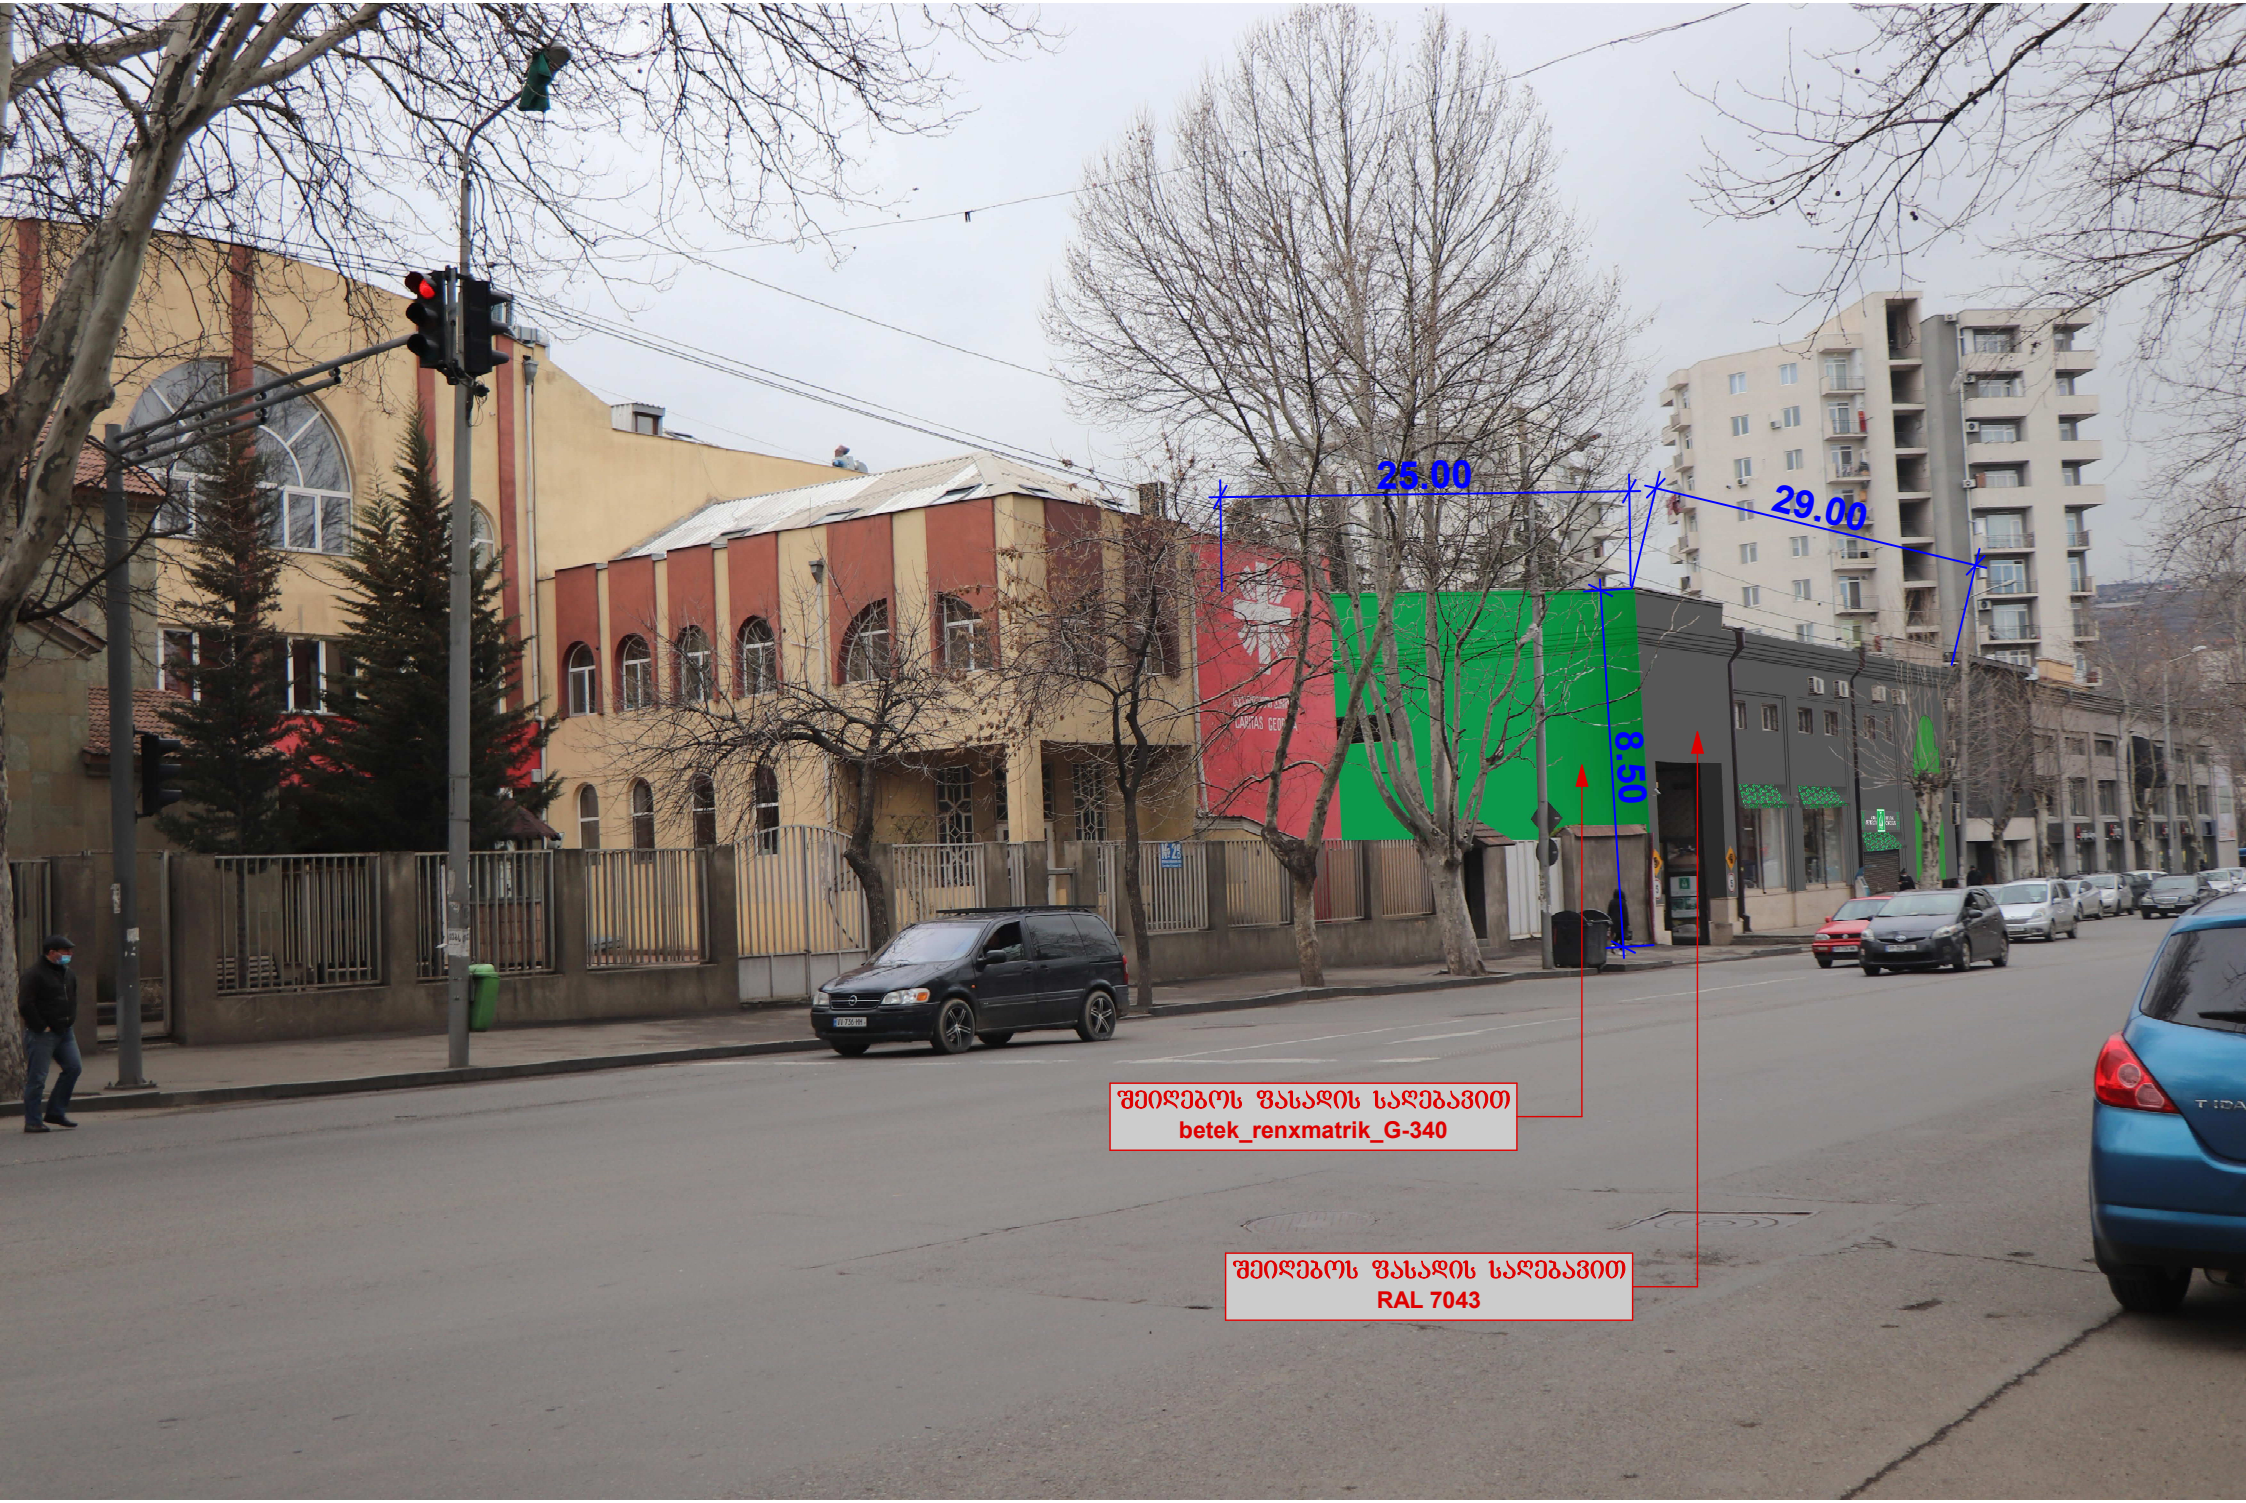
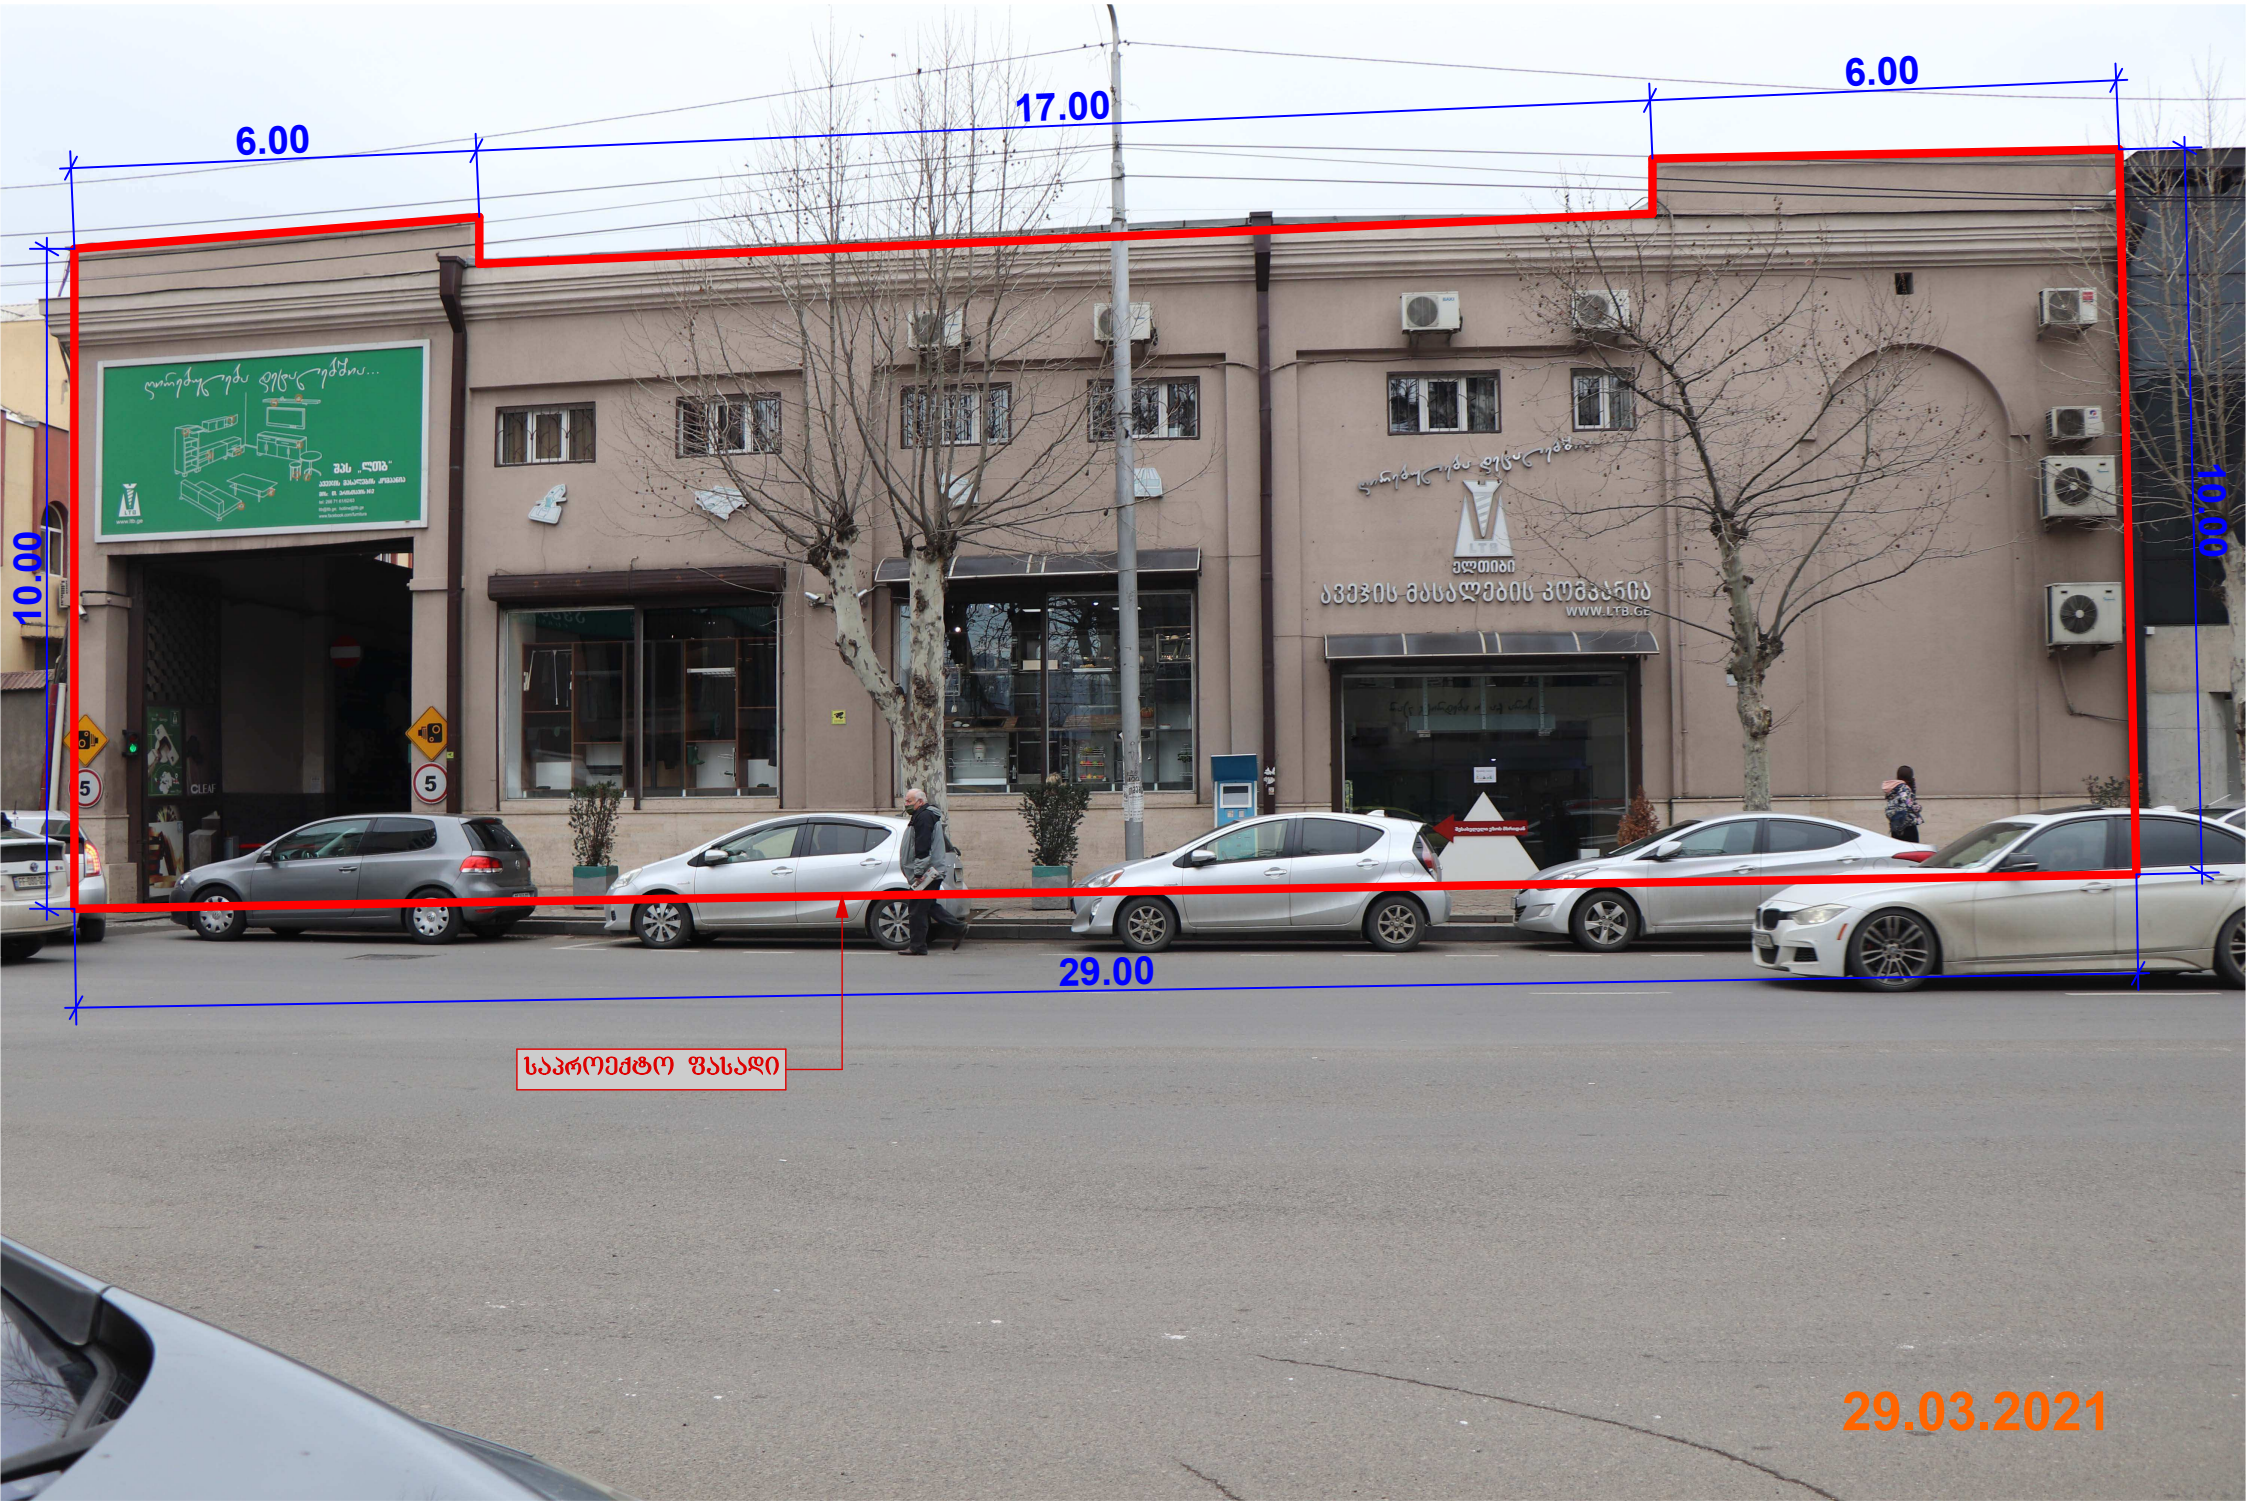

29.00
8.50
4.00
1.20
1.50
ავეჯის კომპონენტები
FURNITURE COMPONENTS
1.50
1.00
1.50
4.00
4.00
4.00
4.00
4.00
0.90
1.20
შეიღებოს ფასადის საღებავით
RAL 7043
ნავესი, მასალა ტენტი
ნავესი, მასალა ტენტი
ნავესი, მასალა ტენტი
სარეკლამო აბრა, მასალა: ალუკაბონდი, აყვანილი მილკვადრატის კონსტრუქციაზე,
დამუშავებული ანტიკოროზიული საღებავით, ასოები მოცულობითი,
ორგანული მინისგან დამზადებული, მნათი ლოგოტიპი, დიოდის განათება
ბანკომატი
შეიღებოს ფასადის საღებავით
betek_renxmatrik_G-340
საპროექტო ფასადის ფართი 276.40 მ²
სარეკლამო აბრის ფართი 4.8 მ²
სარეკლამო აბრა იკავებს ფასადის 1.7%-ს


25.00
29.00
8.50
შეიღებოს ფასადის საღებავით
betek_renxmatrik_G-340
შეიღებოს ფასადის საღებავით
RAL 7043


6.00
17.00
6.00
10.00
10.00
29.00
საპროექტო ფასადი
29.03.2021

საკადასტრო გეგმა

საჯარო რეესტრის ეროვნული სააგენტო

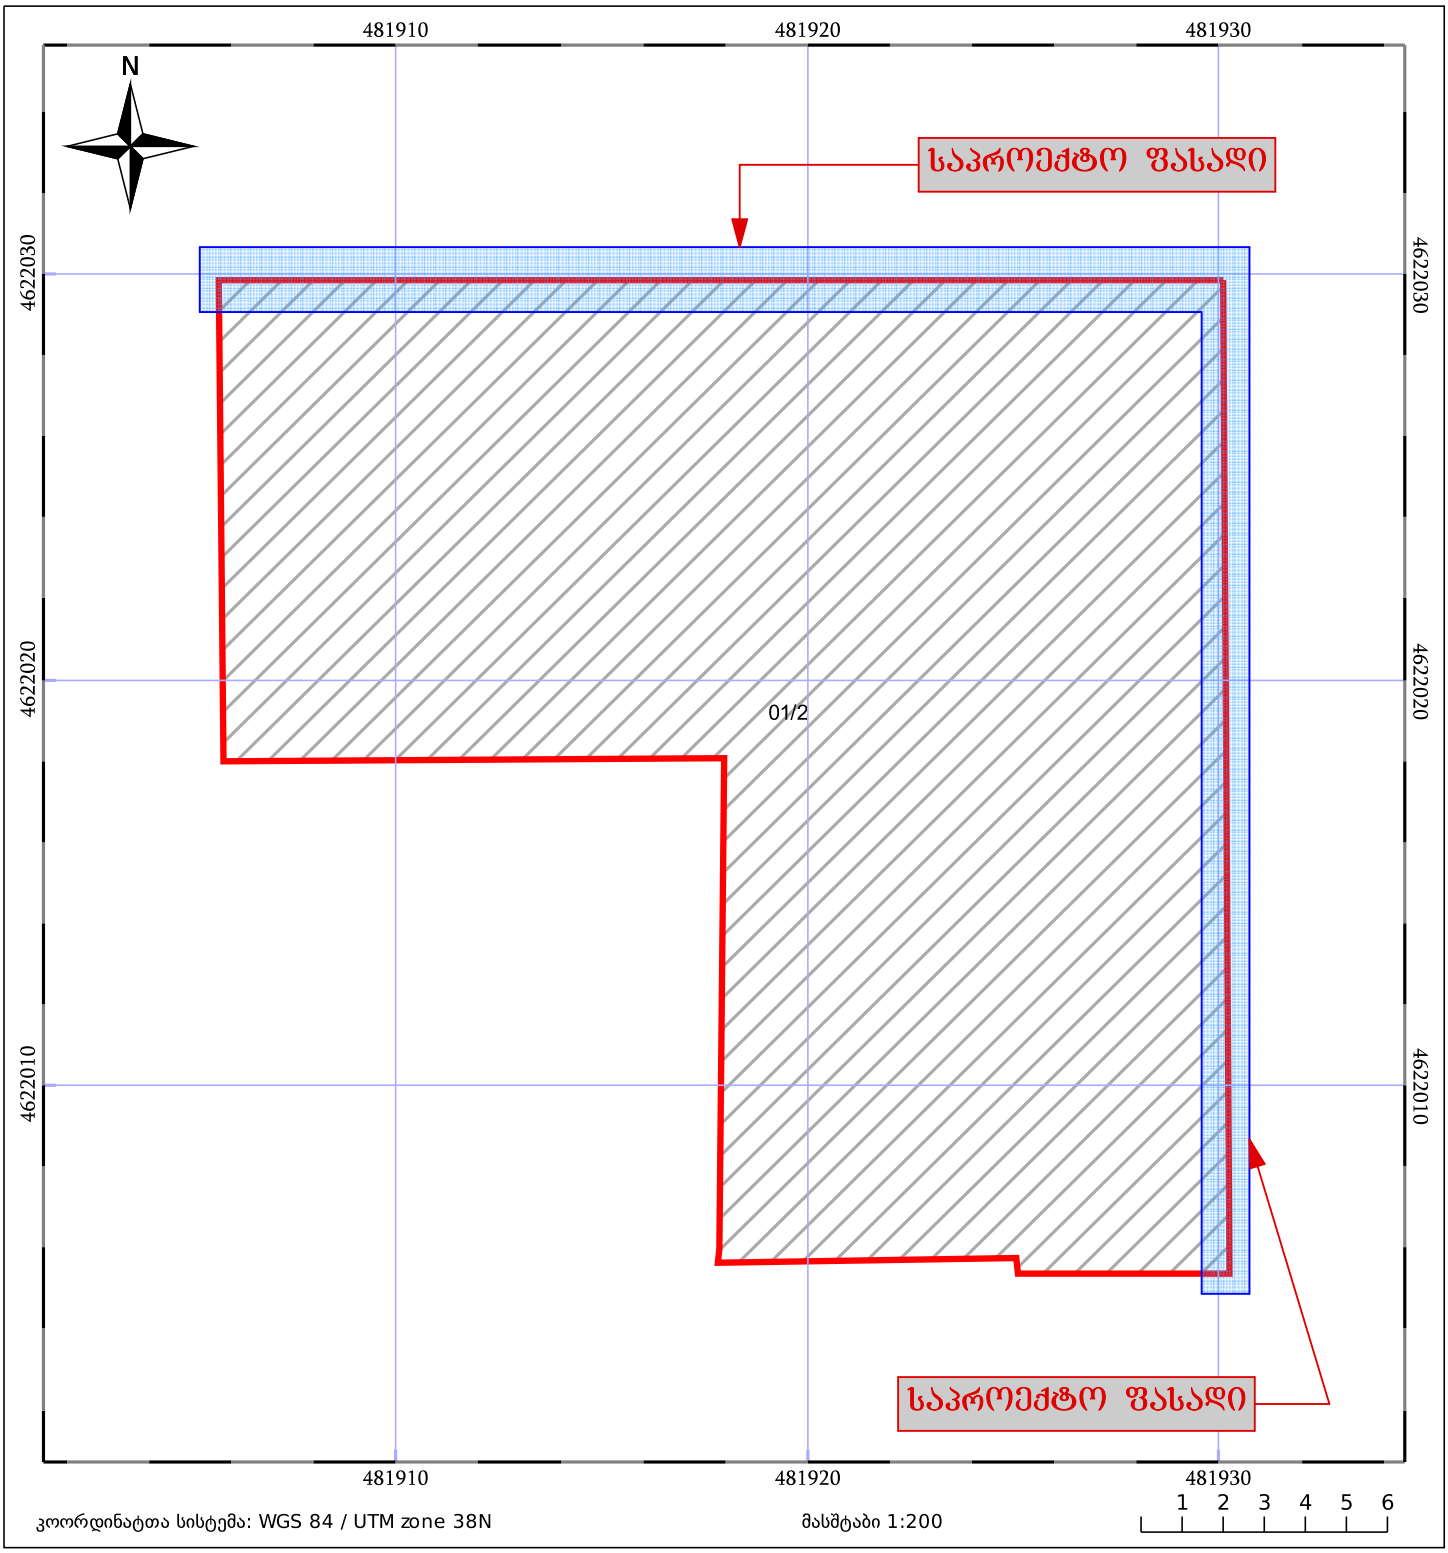
საკადასტრო კოდი: **01.12.12.001.216**

განცხადების ნომერი: **882019099759**

მომზადების თარიღი: **06/03/2019**

ნაკვეთის დანიშნულება: **არასასოფლო სამეურნეო**

ფართობი: **442 კვ.მ (WGS 84 / UTM zone 38N)**



05/25 მშენებარე ნაგებობა

05/25 შენობა/ნაგებობა

ტყის ფონდი

ნაკვეთის საკადასტრო საზღვარი

ხაზობრივი ნაგებობა

ვალდებულება