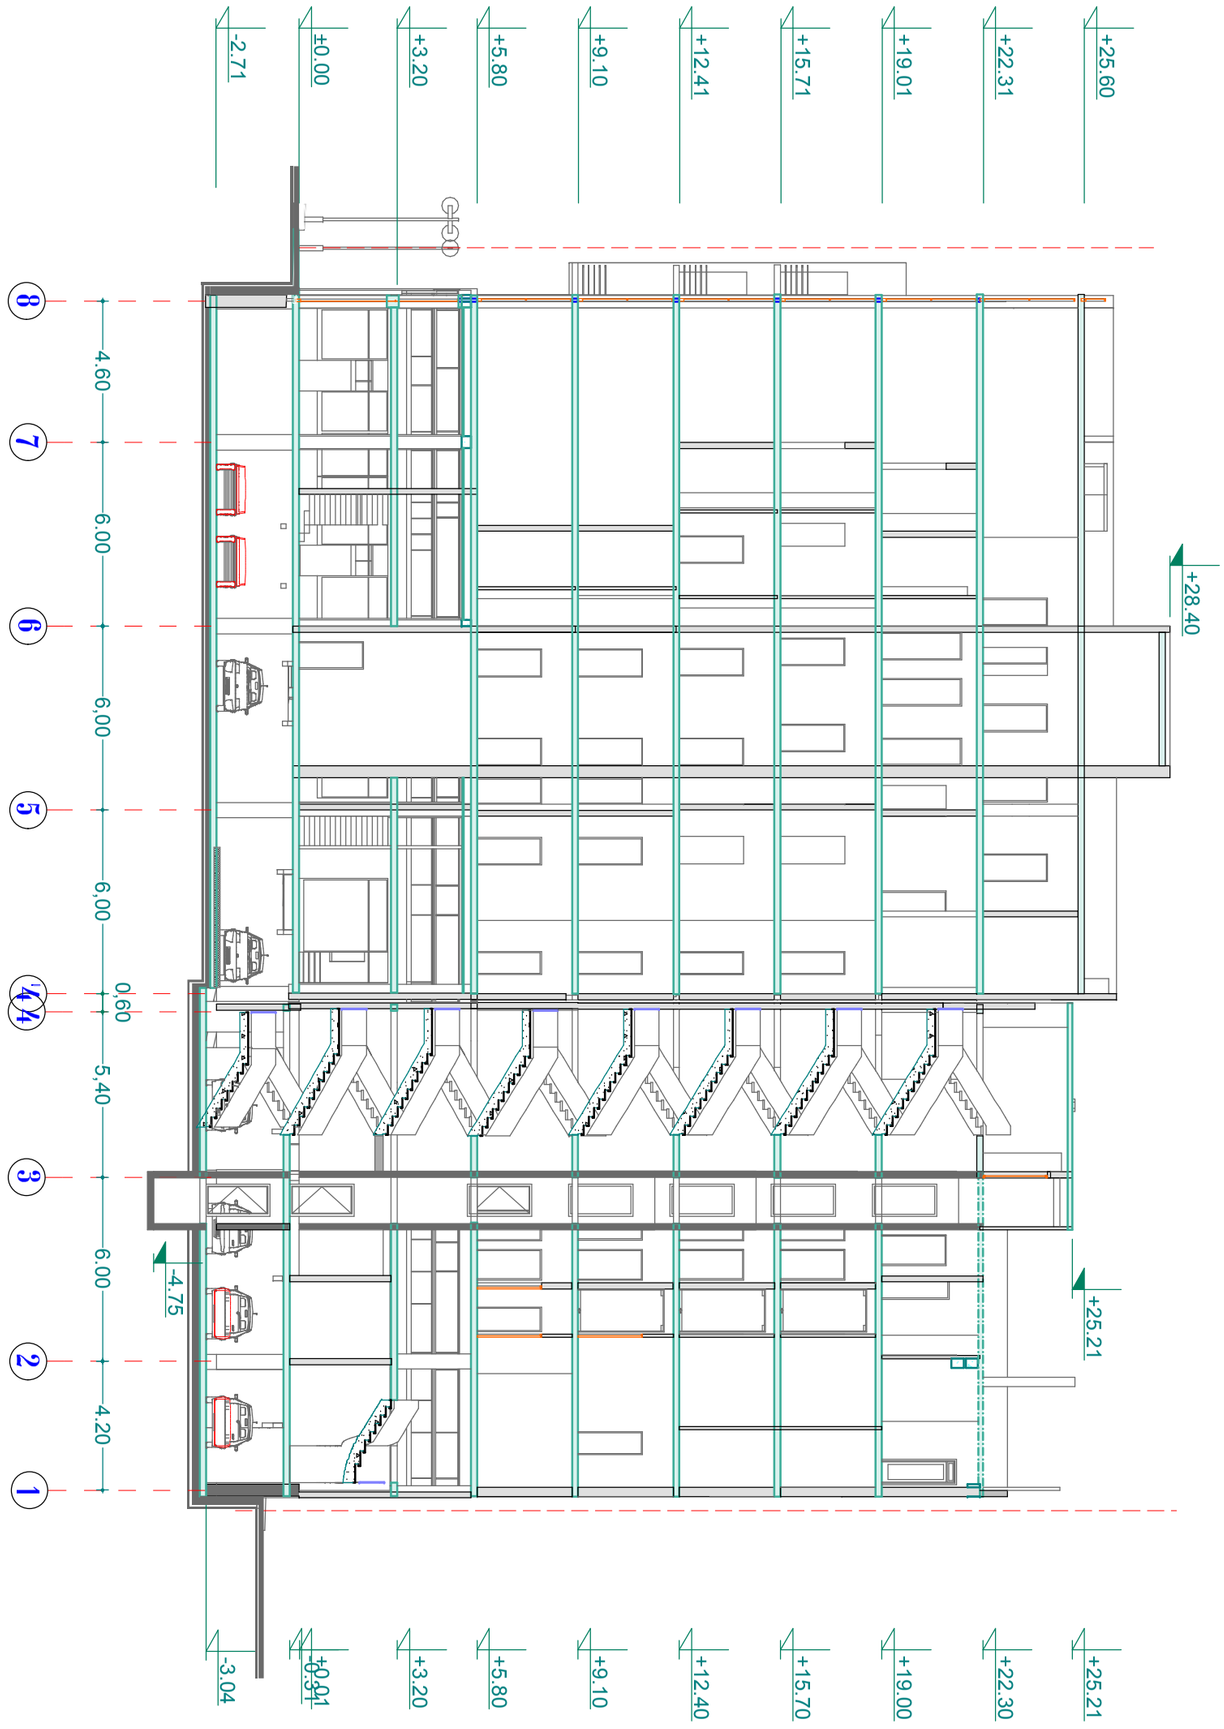

-2.71

±0.00

+3.20

+5.80

+9.10

+12.41

+15.71

+19.01

+22.31

+25.60

-0.31 +0.01

+3.20

+5.80

+9.10

+12.40

+15.70

+19.00

+22.30

+25.21

-3.04

4.60 6.00 6,00 6,00 5,40 6.00 4.20

0,60

-4.75

+28.40

+25.21

±0.00

8 7 6 5 4 4 3 2 1

ვერტიკალური ნიშნული

სათავსოს ფართი

(მოშენების ფართი)

გარე განათების ნათურა

პირობითი ნიშნები

დამკვეთი

შეთანხმებულია დამკვეთთან

საცხოვრებელი სახლი

ისან_სამგორის რ-ნი
winandlis q. #10

შეამოწმა

მრავალბინიანი

მასშტაბი

თარიღი

ექსპლიკაცია

შენიშვნები

პროექტის სახელწოდება

მისამართი

ხელმოწერა:

სტადია

პროექტი

ფურცლები ფურცელი

ფორმატი A-3

თბილისი 2013 წ.

თ.ახმეტელი

დაკვეთა # 2

58.63m2

562,14 m2

თანამდებობა გვარი

არქიტექტორი

ფართი გარე კონტურზე

566.02 მ2 ფართი კ-2 სთვის

დირექტორი ზ.გიგაური

საქართველო
თბილისი
ხვიჩიას # 38
ტელ: 37 56 26

კორექტირებული

ჭრილი 1-1

amx.,,winandali-2007,,
შ.პ.ს. ,,გარანტი კონტრაქშენ
jorjia,,

არქიტექტორი ზ.გიგაური

1:100

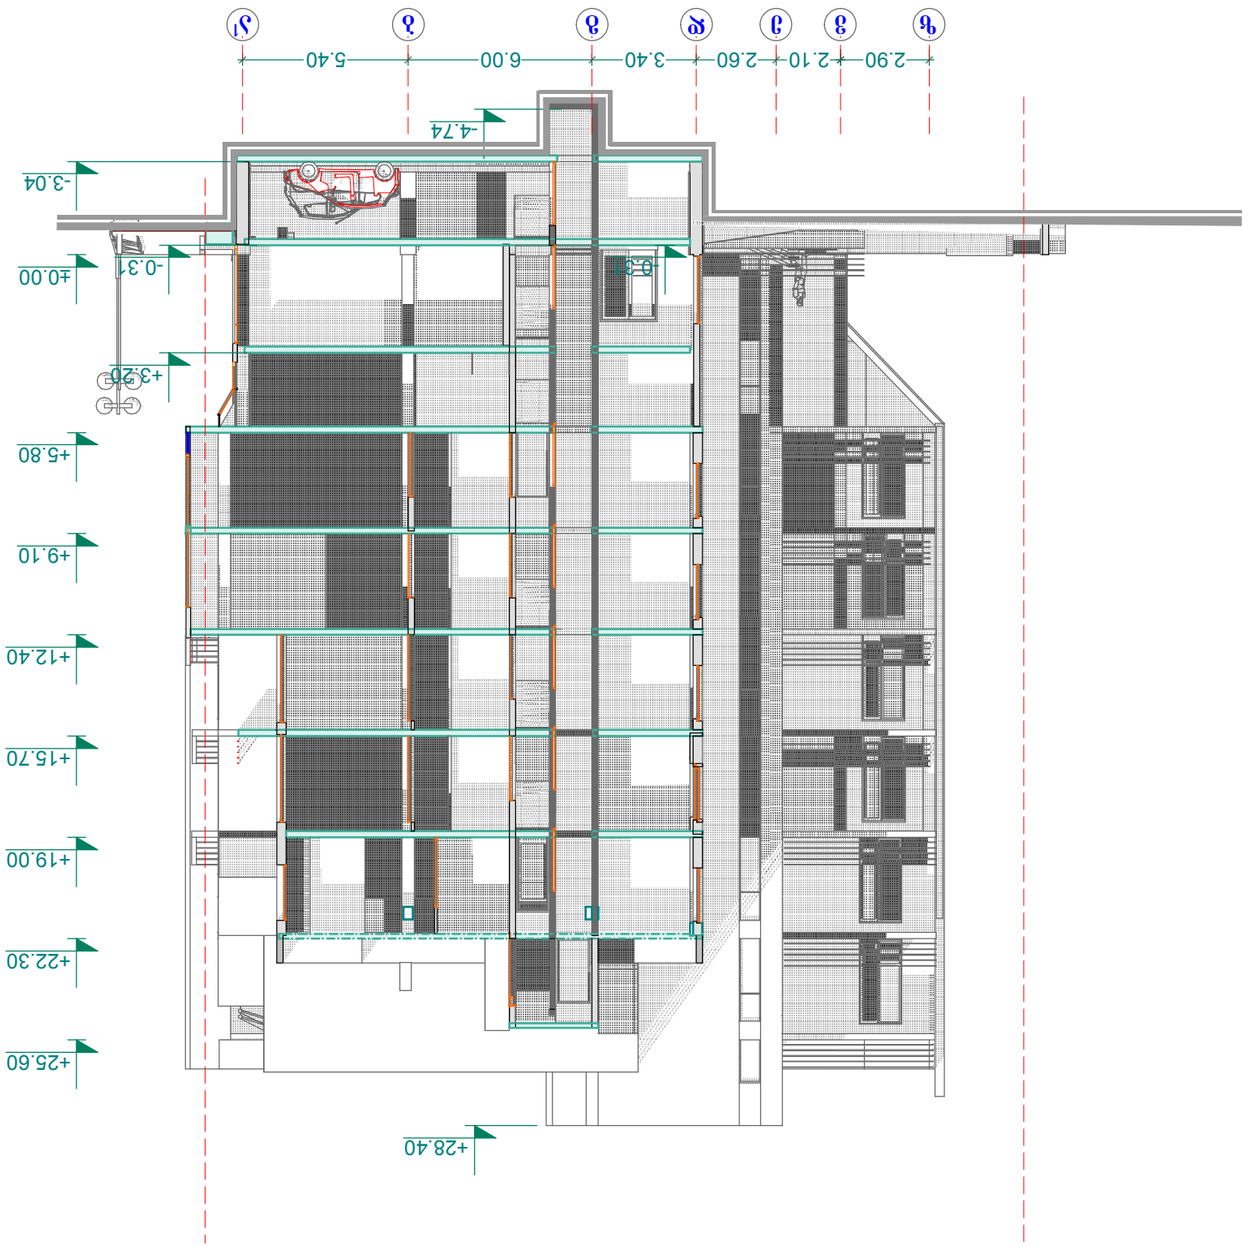

2.10 2.60 3.40 6.00 5.40

-0.31 ±0.00

+5.80

+9.10

+12.40

+15.70

+19.00

+22.30

+25.60

+3.20

-0.31

-3.04

-4.74

2.90

+28.40

±0.00

a

1 v e d g b

ვერტიკალური ნიშნული

სათავსოს ფართი

(მოშენების ფართი)

გარე განათების ნათურა

პირობითი ნიშნები

დამკვეთი

შეთანხმებულია დამკვეთთან

საცხოვრებელი სახლი

ისან_სამგორის რ-ნი
winandlis q. #10

შეამოწმა

მრავალბინიანი

მასშტაბი

თარიღი

ექსპლიკაცია

შენიშვნები

პროექტის სახელწოდება

მისამართი

ხელმოწერა:

სტადია

პროექტი

ფურცლები ფურცელი

ფორმატი A-3

თბილისი 2013 წ.

თ.ახმეტელი

დაკვეთა # 2

58.63m2

562,14 m2

თანამდებობა გვარი

არქიტექტორი

ფართი გარე კონტურზე

566.02 მ2 ფართი კ-2 სთვის

დირექტორი ზ.გიგაური

საქართველო
თბილისი
zandukelis q #11
ტელ: 93 54 13

კორექტირებული

ჭრილი 2-2

amx.,,winandali-2007,,
შ.პ.ს. ,,გარანტი კონტრაქშენ
jorjia,,

არქიტექტორი ზ.გიგაური

1:100

z

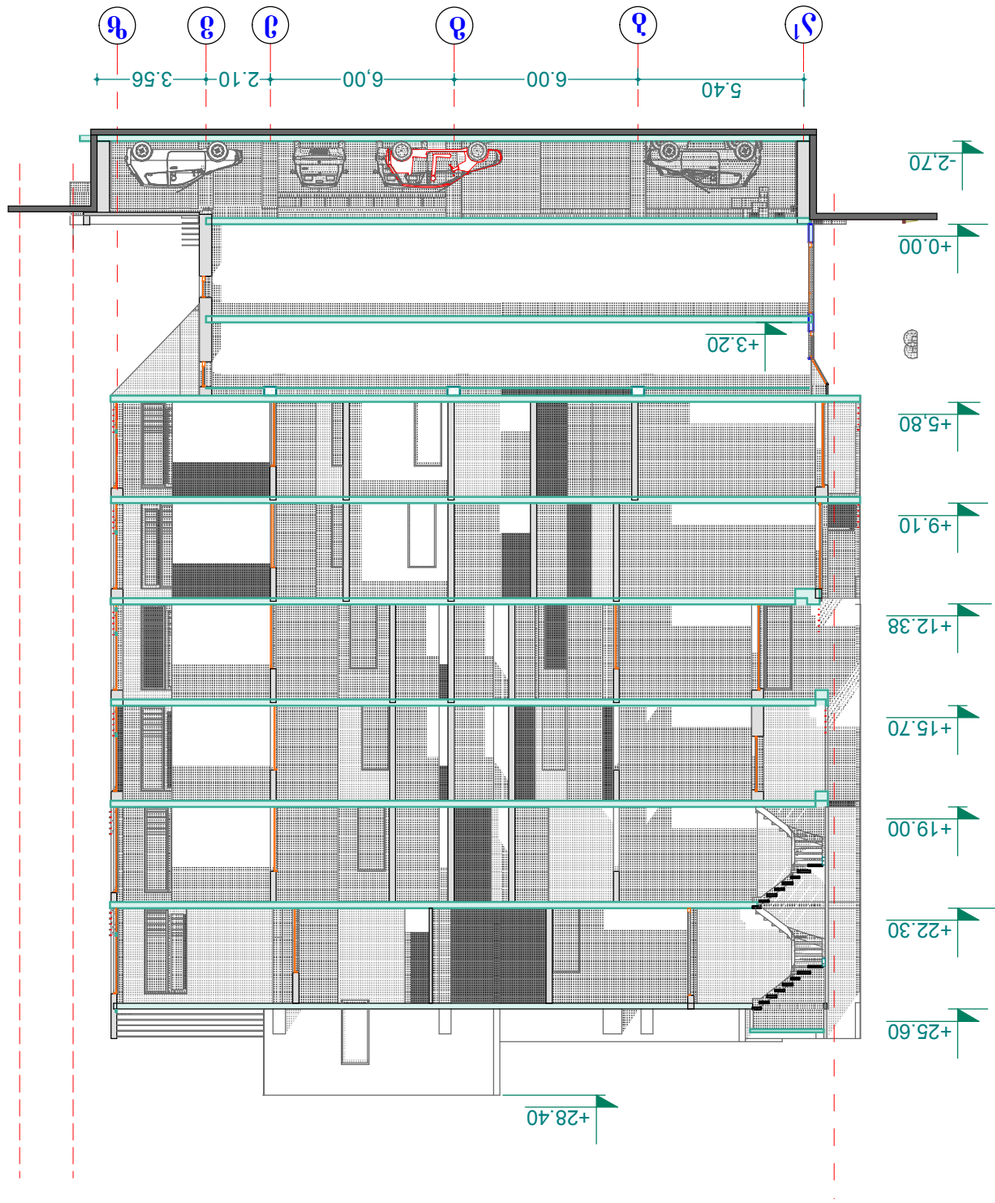

+0.00

+5,80

+9.10

+12.38

+25.60

-2,70

6.00 6,00 2.10 3.56 5.40

+22.30

+15.70

+19.00

+3.20

+28.40

±0.00

a

1 b g e v z

ვერტიკალური ნიშნული

სათავსოს ფართი

(მოშენების ფართი)

გარე განათების ნათურა

პირობითი ნიშნები

დამკვეთი

შეთანხმებულია დამკვეთთან

საცხოვრებელი სახლი

ისან_სამგორის რ-ნი
winandlis q. #10

შეამოწმა

მრავალბინიანი

მასშტაბი

თარიღი

ექსპლიკაცია

შენიშვნები

პროექტის სახელწოდება

მისამართი

ხელმოწერა:

სტადია

პროექტი

ფურცლები ფურცელი

ფორმატი A-3

თბილისი 2013 წ.

თ.ახმეტელი

დაკვეთა # 2

58.63m2

562,14 m2

თანამდებობა გვარი

არქიტექტორი

ფართი გარე კონტურზე

566.02 მ2 ფართი კ-2 სთვის

დირექტორი ზ.გიგაური

საქართველო
თბილისი ზანდუკელის ქ# 11
ტელ: 293 54 13

კორექტირებული

ჭრილი 3-3

amx.,,winandali-2007,,
შ.პ.ს. ,,გარანტი კონტრაქშენ
jorjia,,

არქიტექტორი ზ.გიგაური

1:100