ტოპოგრაფული რუქა

სიტუაციური გეგმა

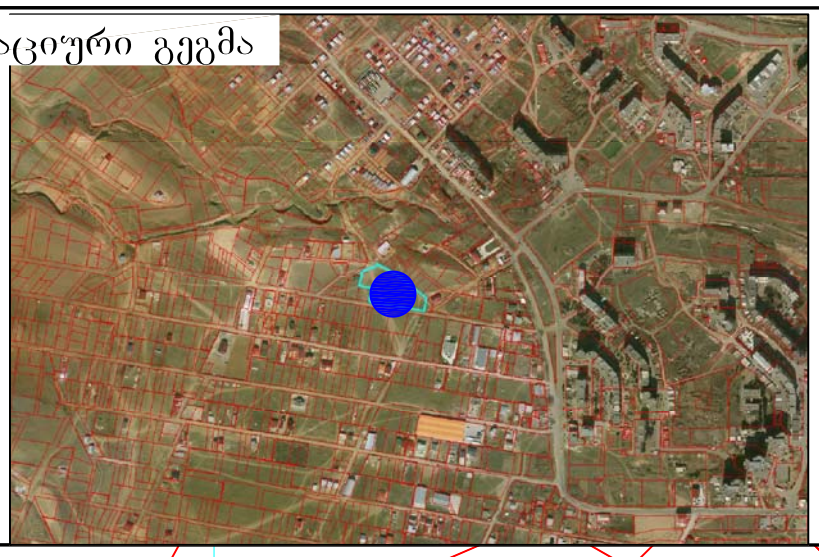

N

X=477900
Y=4626600

509.96 509.92 509.87 509.98 509.78 509.86 509.76 509.81 509.70 509.92 509.68 509.63 509.49 509.64 509.49 509.22 509.69 509.24 509.90 509.42 509.64 509.00 510.26 509.85 510.24 509.68 509.42 509.83 509.16 509.42 509.01 508.72 510.22 509.77 509.49 509.05

გრუნტის გზა

~~(მიწისქვეშა კომუნიკაციები დატანილია საჯარო რეესტრში რეგისტრირებულ გაზაზე დაყრდნობით,ვერ შეძლებლობის დაწყების წინ გამოძახილი იქნას შესაბამისი მიწისქვეშა კომუნიკაციების წარმომადგენელი)~~

GT SURVEY+ შპს "ჯი თი სერვეი" GT SURVEY LTD 404579611

ნაკვეთის ფართობი: 305 მ² სერვიტუტის ფართობი: 0 მ²	პირობითი აღნიშვნები	ტოპოგრაფიული ნახაზი მ 1:500 / რელიეფის კვეთა 0.5მ			შ.პ.ს. "ჯითი სერვეი+" L.T.D " GT Survey+"
მიწისქვეშა კომუნიკაციები	ნაკვეთი შენობა არკა ფარდული სერვიტუტი კიბე ფოთლოვანი ხე წიწვოვანი ხე ხეხილის ხე პალმა	ბუჩქი გაზონი სამეთვალყურეო ჭები ძეგლი შადრევანი ონკანი წყარო ან ჭა ბენზინგასამართი სადგური მაღალი ძაბვის გადამცემი	გეგმურ სიმაღლური წერტილი (რპ) ხეების რიგი ტრანსფორმატორი რადიო ან ტელე ანძა ლამპიონები ელექტრო ბოძი რკინიგზა იზოჰიფსი მთავარი იზოჰიფსი	რკინის ღობე ბორდიური ბეტონი კედელი საყრდენი კედელი ბილიკი გზის კონტური ფლატე წყლის კონტური	ქ.თბილისი,შარტავას ქ №14ა მობ: 599 53 15 15; 598 60 20 15
კანალიზაცია დენის კაბელი გაზის მილი წყლის მილი კავშირგაბმულობა					დირექტორი — ი.მანჯგალაძე
					კომპ. უზრუნველყოფა — ი.მანჯგალაძე
					გეოდეზისტი — ი.მანჯგალაძე
					მისამართი — ქ. თბილისი, სოფელი დიღომი, დიდი დიღომი ს/კ 01.72.14.059.174
					დამკვეთი —
					თარიღი — 26.04.2021

გენერალური გეგმა

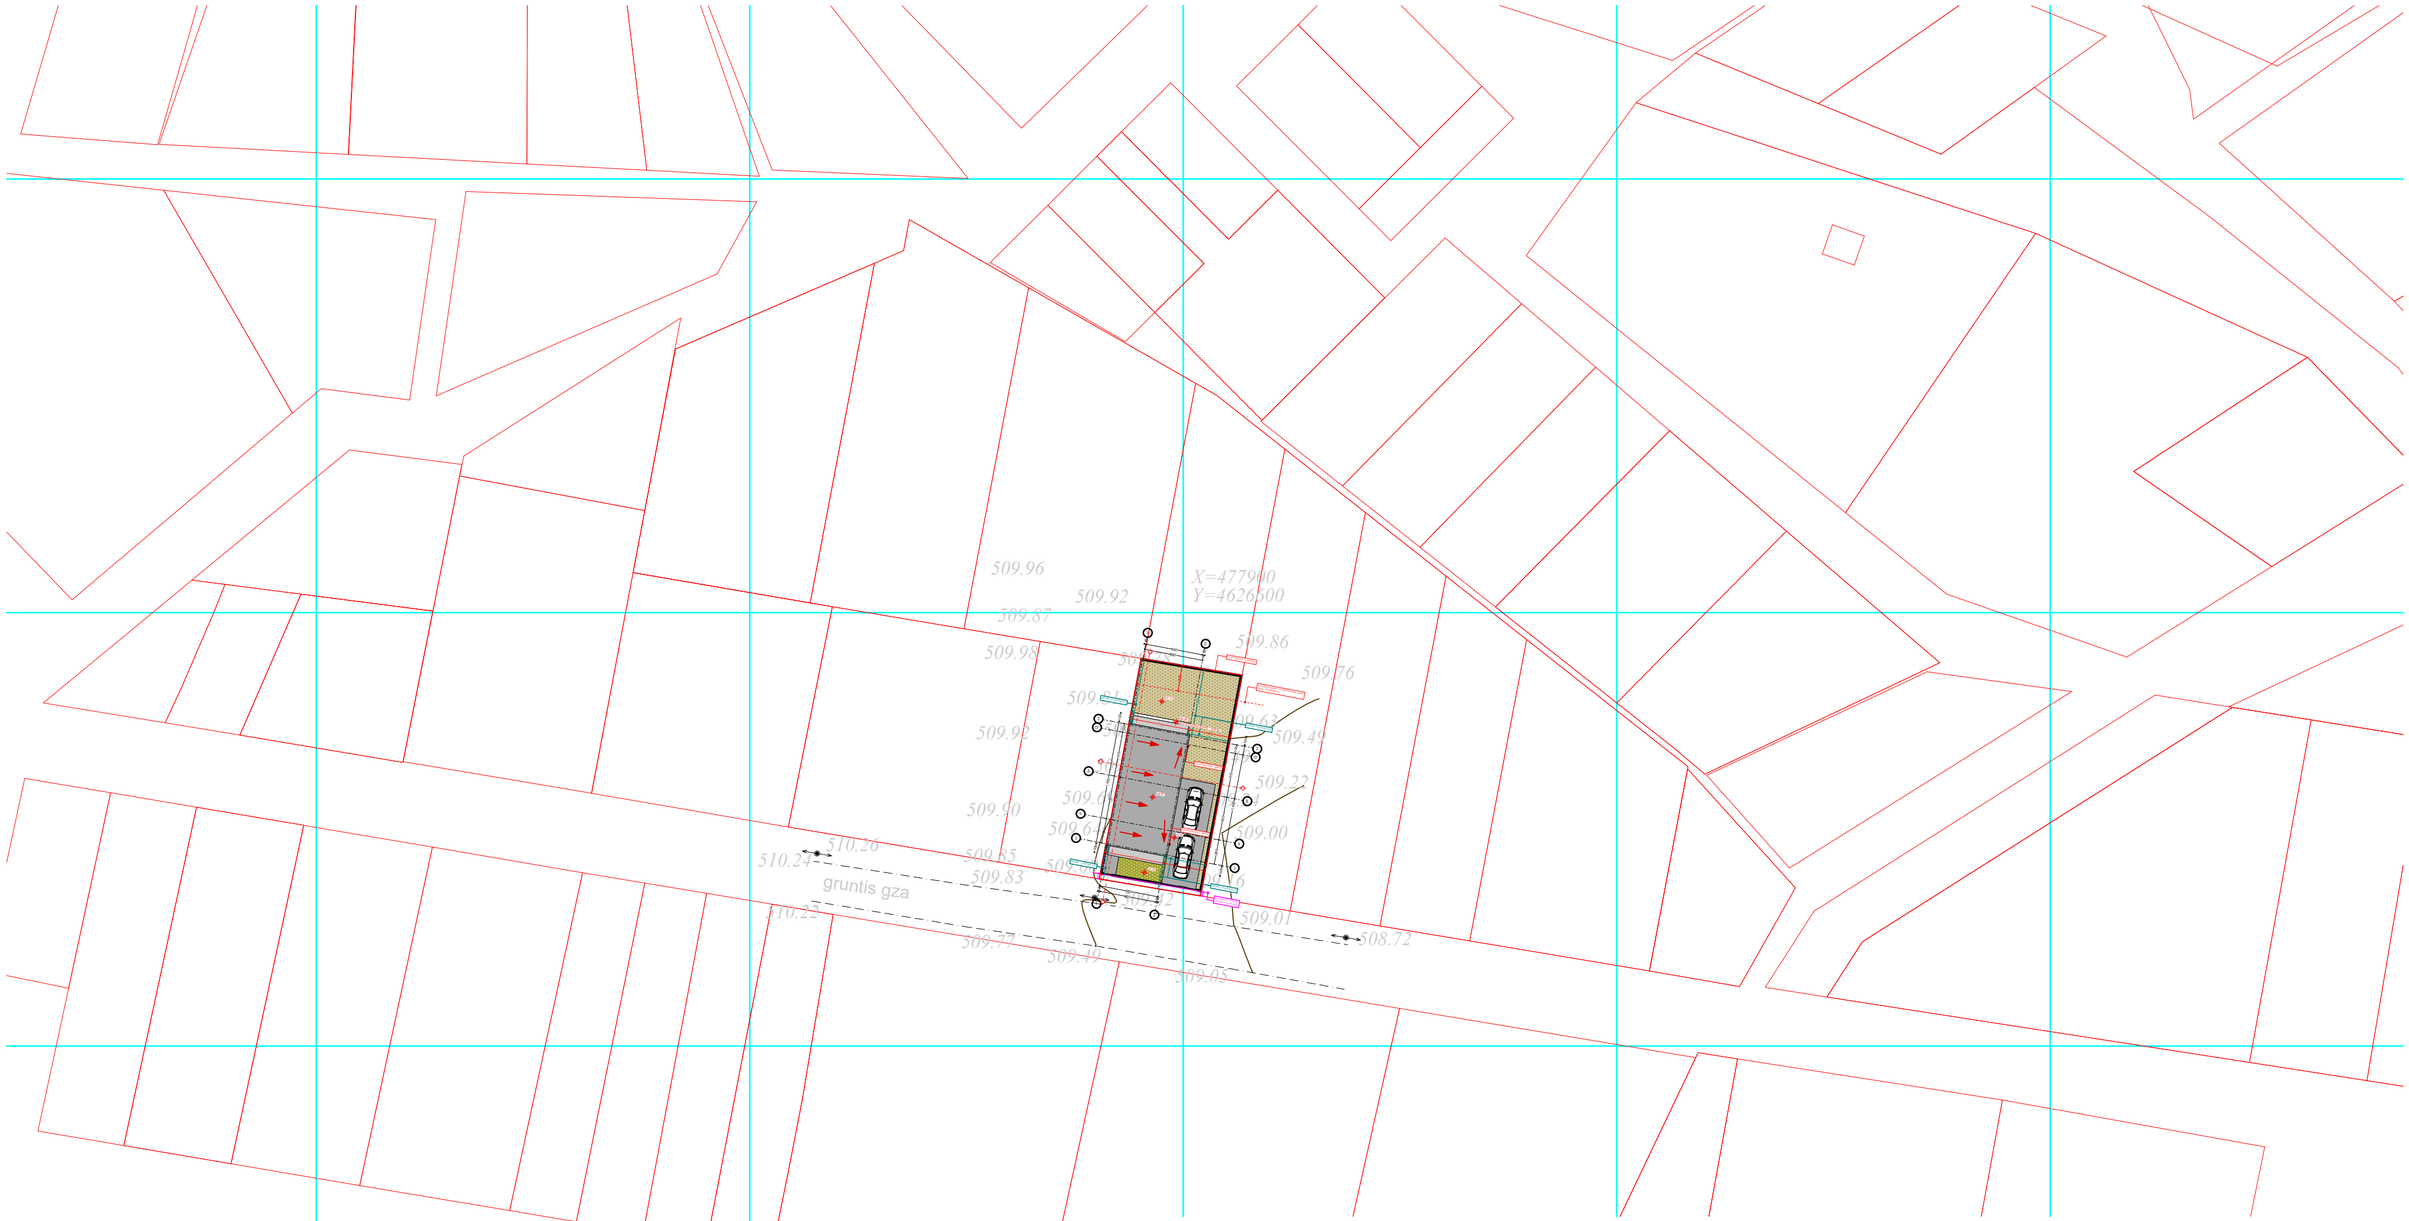

თბილისი 2021	პროექტის სახელწოდება: ინდივიდუალური ერთბინიანი საცხოვრებელი სახლის პროექტი	შენიშვნები 1. ნახაზზე საპროექტო შენობის 0.00 ნიშნული შეესაბამება აბსოლუტურ ნულს - 509.42 2. ნახაზზე ზომები მოცემულია სანტიმეტრებში 3. ნახაზის ყველა ცვლილება შეთანხმებული უნდა იყოს პროექტის ავტორთან
ფაილის სახელწოდება: DIGHOMI N6.pla	დამკვეთი: ამირან პატარქალაშვილი მისამართი: ქ. თბილისი, სოფელი დიღომი, დიდი დიღომი, გარეჯი პოლუს ქუჩა, N 7. ს/კ 01.72.14.059.165	ნახაზი: გენერალური გეგმა

პირობითი აღნიშვნები

- პოლიგონა
- ასფალტი
- ±0.00 სიმაღლის ნიშნული
- ჭრილის ხაზი
- 1 ტერმის ხაზი

თანამდებობა	სახელი გვარი	ხელმოწერა
დირექტორი	ა.პატარქალაშვილი	
მთ.არქიტექტორი	ა.პატარქალაშვილი	
არქ.შემსრულებელი	ა. რატიანი	
არქ.შემსრულებელი	თ.სიჭინავა	

Amiran+Partners
architecture | space design

საიდენტიფიკაციო კოდი 406286380

თარიღი	ფორმატი	ფურცელი №
25/03/2021	მ. 1:500	