ჭრილი 2-2

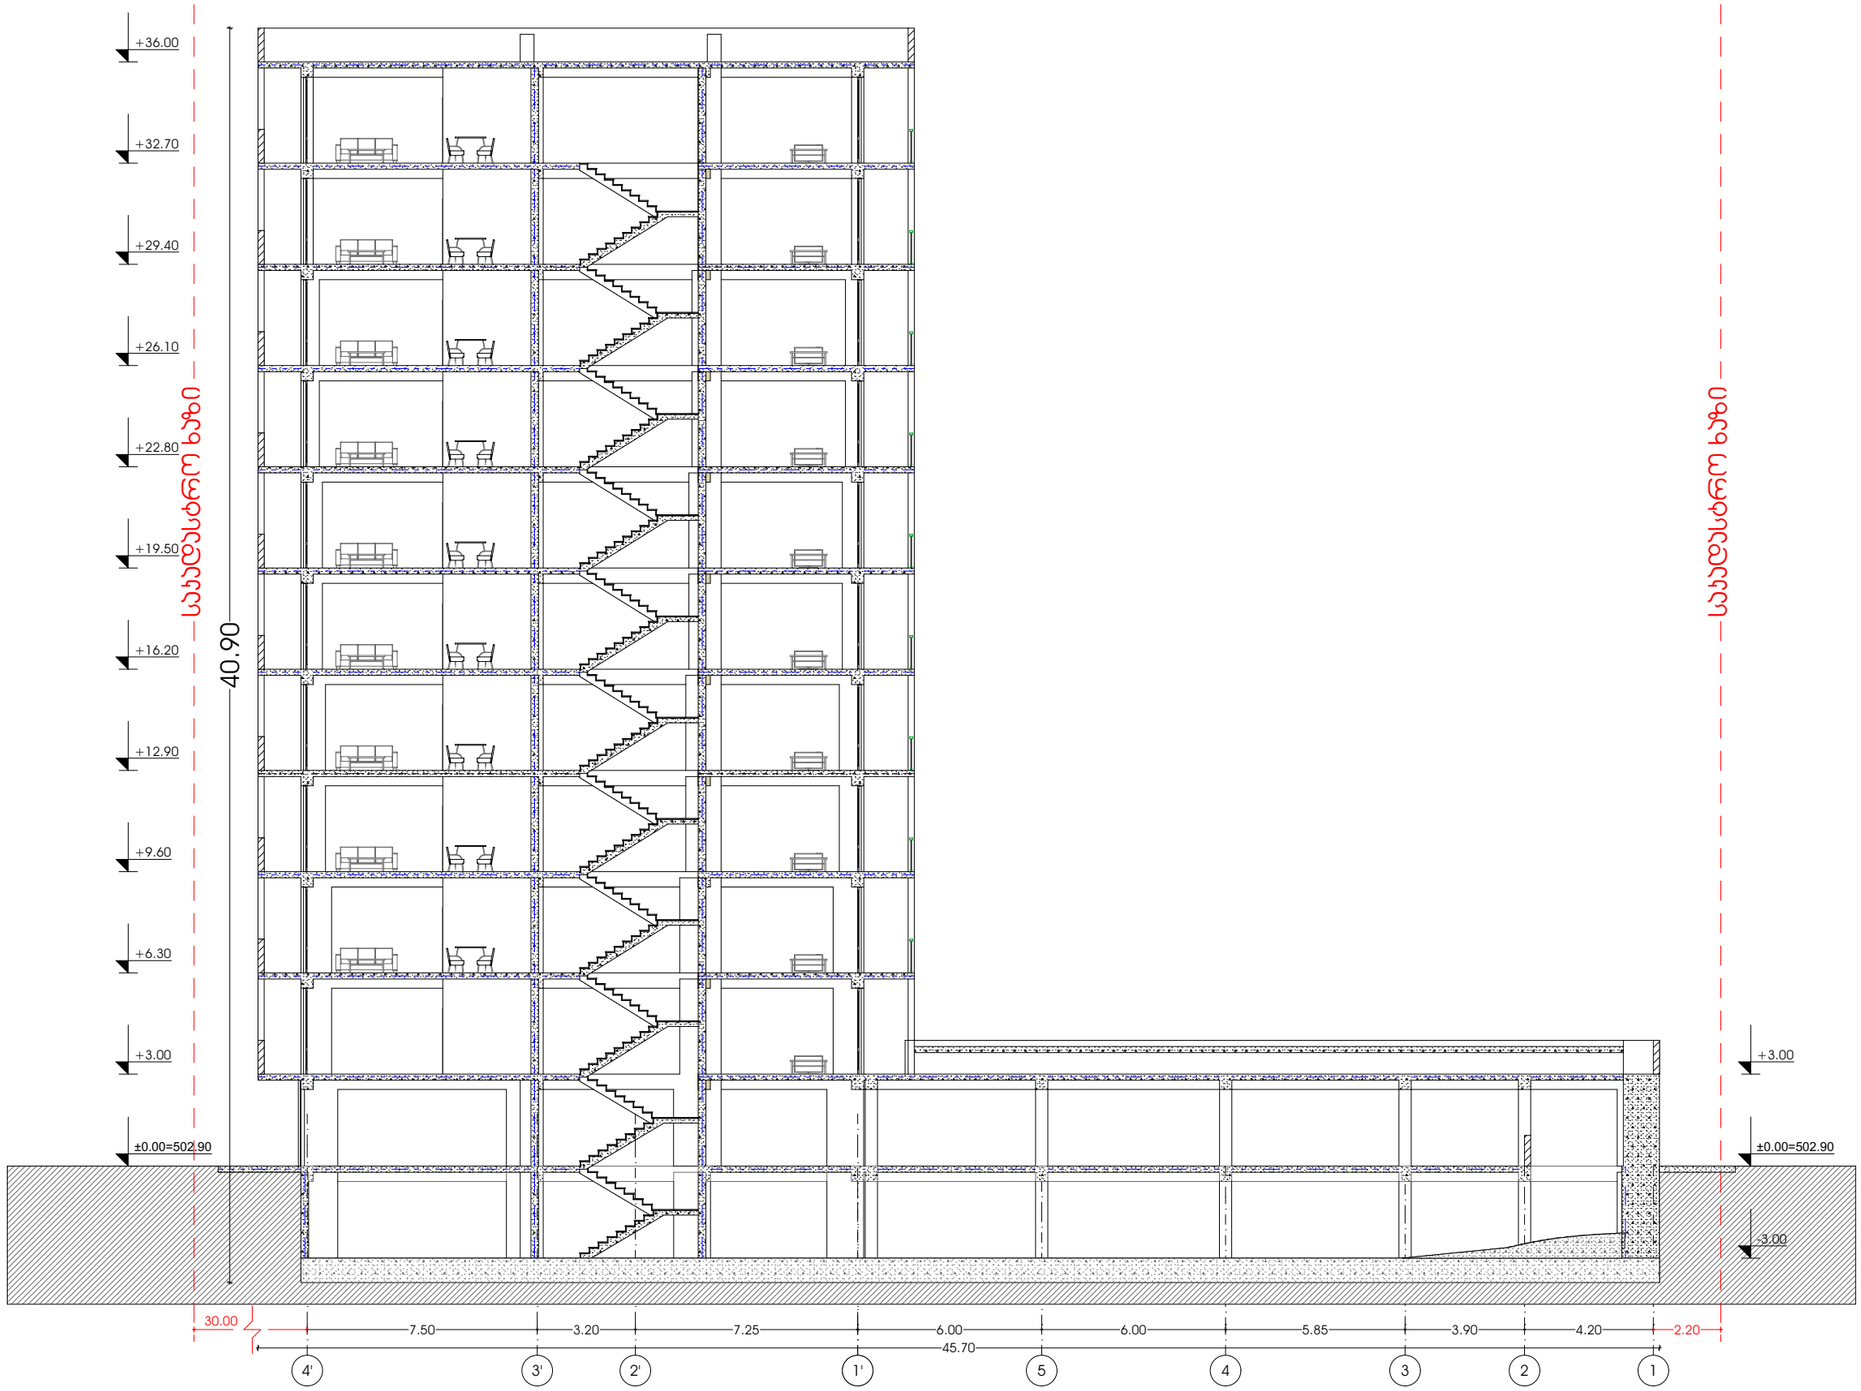

პროექტი

მრავალბინიანი საცხოვრებელი სახლი

პროექტის მისამართი

მიხეილ გახოკიძის ქუჩა N 54

დამკვეთი

ალექსი გუმაშვილი

არქიტექტურა

კონსტანტინე ურუშაძე
ბექა გიორგაძე

ნახაზი

ჭრილი

A3 ფორმატი

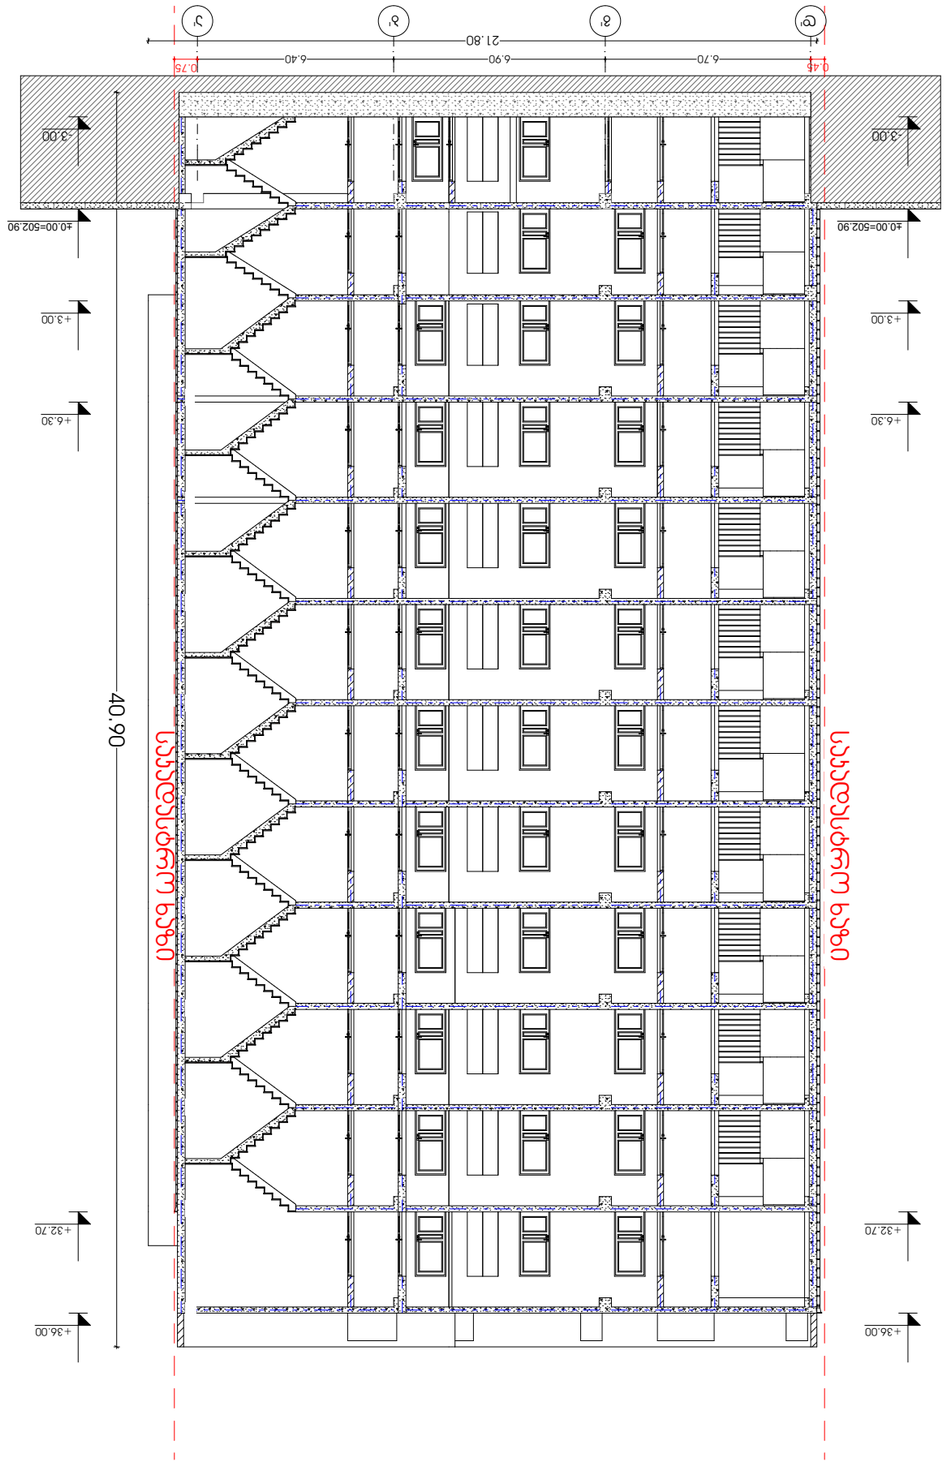

ჭრილი 1-1

არქიტექტურა	
არქიტექტურული ნაწილის მთავარი ინჟინერი	
მშენებლობის ორგანიზაცია	
ნახაზის დასახელება	ჭრილი 1-1
პროექტის ადგილმდებარეობა	ქ. ქუთაისი, ნ. ლორთქიფანიძის ქუჩა N 54
დამკვეთი	შპს "ქალაქ ქუთაისის ავტობუსების პარკი"
ნახაზის ნომერი	6
პროექტის ეტაპი	
პროექტის ნომერი	
ფორმატი	A3