?

?

??

??

??

401.4
401.2

400.9

398.2
398.3

398.3

398.1 397.4

399.1

396.3

396.2
395.8

397.5

397.5

395.6
394.7
394.91

400.2 400.2400.2
394.5 394.7

395.1

398.3

401.54

401.59

401.66 401.72 401.76 401.57

400.58

396.73

397.02
397.31

397.71

398.51

398.52

398.14

398.06

398.19

398.42

398.33

398.52

399.08

399.66

399.88 400.15

399.86

398.32

398.27

397.27

398.19

398.33 399.49

400.14 398.84

398.78 398.47 398.43
398.52 398.56

398.01

397.33397.51

396.26
396.28

398.19

398.19

398.17
396.14

395.52 395.57

395.68
395.99 396.19
395.97

395.84

395.71

400.48 400.35

400.24

403.38

394.99

394.75

393.82

393.86

393.82

393.78 393.79

393.72

393.74

395.76 396.48

396.53

397.11

396.67

395.63
397.08

397.51

397.49

395.61
395.42
395.13

394.78

394.34

395.58
396.29

396.29 396.28

395.63

395.61 395.56

395.41

396.35 396.31

394.32 394.35

393.85

393.77 393.76

393.58393.62 393.56

393.81

393.62 393.65

393.86
393.89
393.89

393.85

394.94

396.23

396.88

396.51

396.19

400.34

400.21

400.04

400.18

400.17

400.08
400.07
400.12

394.06

394.03

394.18

394.64

394.03

394.99

394.49

394.77

394.52 394.63

395.68

395.51
395.55

395.21

395.36
395.21

395.38

395.64

395.53

395.48

395.81

395.97

396.3

399.54

399.26 401.22

401.25
400.21

399.57

397.54 397.85

398.04

398.49

399.95

398.42

398.36

398.59

396.19
396.26

398.18

396.02 396.23

397.48
395.69

397.49

397.48
397.49
397.47

397.47 396.39

396.39

395.69

395.69

396.28 396.28

396.29

395.57 395.08

395.08

395.06
396.05

394.57

394.58
395.65 395.65

396.32

396.12

395.14

393.83

393.66

393.62

393.76

393.59

396.55

396.78

400.33

400.12

401.16 400.21

400.32

400.11 400.17

400.32

393.89

394.17

394.41

395.58

395.49

395.76

395.86

396.22

395.58

398.33

x=484318.32

y=4615261.95

z=393.75

Pp-1

4615250

484350

x=484338.35

y=4615259.81

z=393.85

Pp-2

qv.

ბეტ.

6qs

აბანო

a

qv.

a

ქას

las

ქას

მოპირკეთება

a

a

a

a

a

a

აივანი

a

pa

n

d

us

i

qv.

qv.

qv.

qv.

qv.

qv. qv.

qv.

qv.

qv.

qv.
qv.
qv.
qv.

qv.

qv. qv.

ხის

მოპირკეთება

ხის

ქას

ბეტ.

მ. axundovis ქუჩა

ვ. გორგასლის ქუჩა

ვერ აიზომა ტერიტორიაზე

შეშვების პრობლემის გამო
S"

S"

5

.

99

4.

1

9

5.

25

4.

73

4.

1

3

2

.

86

3.

8

1

6.04

5.06

7.02 2.12 6.48 1.91 1.48 5.8

6

.

7

1
3

.

7

1
2

.

9

1
3

.

1

3
4

.

8

1
4

.

77
4

.

52
6

.

08

7.38

6.54

4.77 0.69 2.59 2.96 3.26 3.38 6.2 6.05 2.25 6.33 3.42 3.24

8

.

1

6,882 409
4

,248

5

,

747

8

,

1

3

1
5

,

1

96

10,963

6,173

1

0,

1

1

8

5,

1

67

4,

7

1

4

1

8,

288

24.720

20.150

23.24023.340

23.240

25.750

ანაზო მი

პრ.ავტო რ ი

f ur cel i

stad ia

დ აკვეთ ა #

f ur c.r ao d.

თ ანამდ ებო ბა ხელ მო წერ ა გვარ ი

დ.ნაკაშიძე

მასშტაბი 1:500

გენგეგმა

შეასრ ულ ა დ.ნაკაშიძე

1 0.52 0.53 4 5 6 7 8 9

A

1

1'

M
F

H

3 4

01.18.04.001.030

01.18.04.001.031

01.18.04.001.022

01.18.04.001.029

ქ.თ ბილ ისი,გო რ გასალ ის ქ # 3-ში მდ ებარ ე სასტუმრ ო ს შენო ბის

r eko nstr uqciis pr o eqti

(საკად ასტრ ო კო დ ი 01.18.04.001.029)

'

9

9

11 13 14 15 10

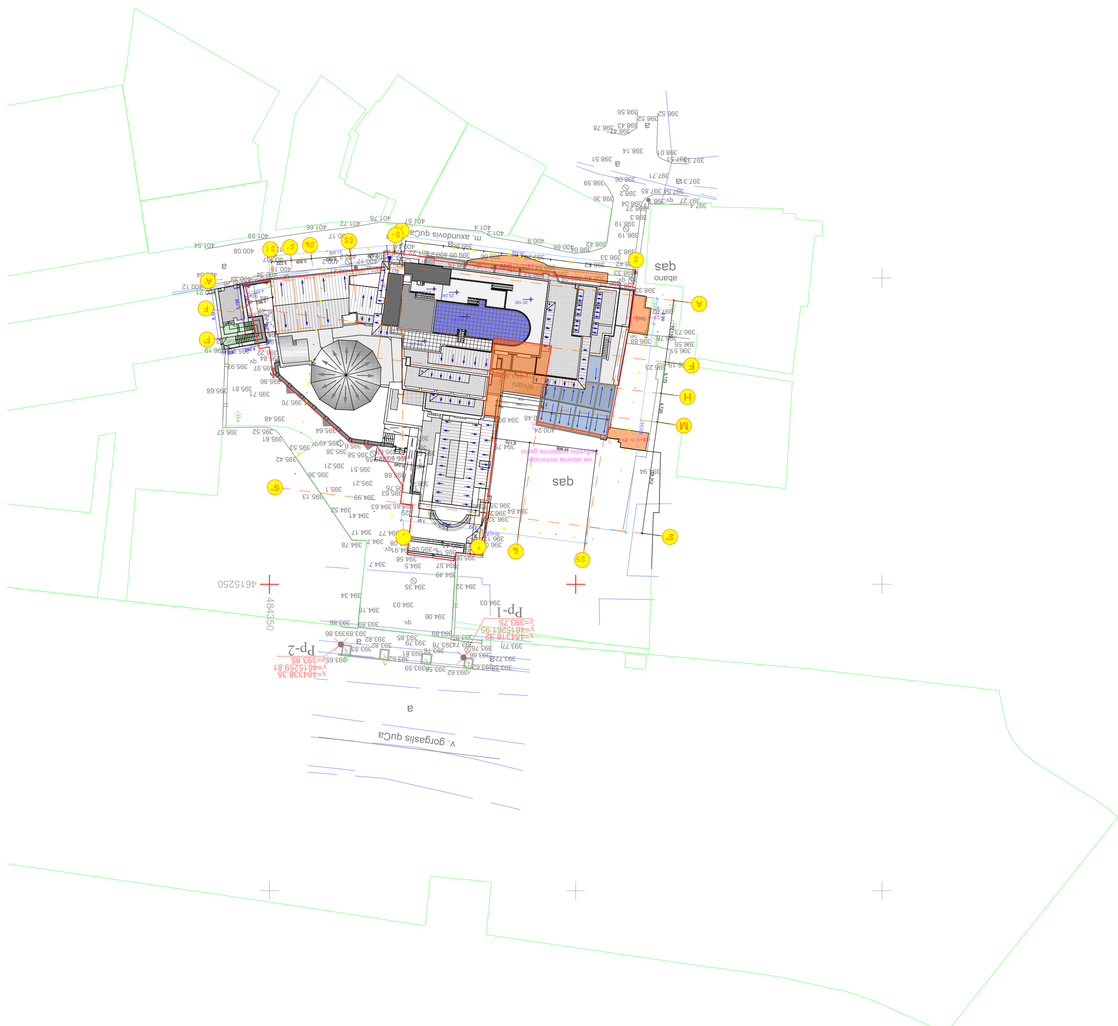

?

?

??

??

??

401.4
401.2

400.9

398.2
398.3

398.3

398.1 397.4

399.1

396.3

396.2
395.8

397.5

397.5

395.6
394.7
394.91

400.2 400.2400.2
394.5 394.7

395.1

398.3

401.54

401.59

401.66 401.72 401.76 401.57

400.58

396.73

397.02
397.31

397.71

398.51

398.52

398.14

398.06

398.19

398.42

398.33

398.52

399.08

399.66

399.88 400.15

399.86

398.32

398.27

397.27

398.19

398.33 399.49

400.14 398.84

398.78 398.47 398.43
398.52 398.56

398.01

397.33397.51

396.26
396.28

398.19

398.19

398.17
396.14

395.52 395.57

395.68
395.99 396.19
395.97

395.84

395.71

400.48 400.35

400.24

403.38

394.99

394.75

393.82

393.86
393.82

393.78 393.79

393.72

393.74

395.76 396.48

396.53

397.11

396.67

395.63
397.08

397.51

397.49

395.61
395.42
395.13
394.78

394.34

395.58
396.29

396.29 396.28

395.63

395.61 395.56

395.41

396.35 396.31

394.32 394.35

393.85

393.77 393.76

393.58393.62 393.56

393.81

393.62 393.65

393.86
393.89
393.89
393.85

394.94

396.23

396.88
396.51

396.19

400.34

400.21

400.04

400.18

400.17

400.08
400.07
400.12

394.06

394.03

394.18

394.64

394.03

394.99

394.49

394.77

394.52 394.63

395.68

395.51
395.55

395.21

395.36
395.21

395.38

395.64

395.53

395.48

395.81

395.97

396.3

399.54

399.26 401.22

401.25
400.21

399.57

397.54 397.85

398.04

398.49

399.95

398.42

398.36

398.59

396.19
396.26

398.18

396.02 396.23

397.48
395.69

397.49

397.48
397.49
397.47

397.47 396.39

396.39

395.69

395.69

396.28 396.28

396.29

395.57 395.08

395.08

395.06
396.05

394.57

394.58
395.65 395.65

396.32

396.12

395.14

393.83

393.66

393.62

393.76

393.59

396.55

396.78

400.33

400.12

401.16 400.21

400.32

400.11 400.17

400.32

393.89

394.17

394.41

395.58

395.49

395.76

395.86

396.22

395.58

398.33

x=484318.32

y=4615261.95

z=393.75

Pp-1

4615250

484350

x=484338.35

y=4615259.81

z=393.85

Pp-2

qv.

ბეტ.

6qs

აბანო

a

qv.

a

ქას

las

ქას

მოპირკეთება

a

a

a

a

a

a

აივანი

a

p

an

d

us

i

qv.

qv.

qv.

qv.

qv.

qv. qv.

qv.

qv.

qv.

qv.
qv.
qv.
qv.

qv.

qv. qv.

ხის

მოპირკეთება

ხის

ქას

ბეტ.

მ. axundovis ქუჩა

ვ. გორგასლის ქუჩა

ვერ აიზომა ტერიტორიაზე

შეშვების პრობლემის გამო
S"

S"

5

.

99

2.12 6.48 1.91

4

.

8

1

6,882 409

4

,248

5

,747

8

,

1

3

1
5

,

1

96

4,591

30,427

4,

1

2

7

34,

308

38,409 21,956

8,046

7

,

1

42

3,962

1

,

492

2,

329
9

1

4

6,736

7,269
17,799

533

10,966

6,170

1

0,

1

32

5

,

1

73

4

,

72

0

1

8

,

3

1

2

7,239 6,382 3,309 3,222
24.720

20.150

23.240

23.340

23.240

25.750

პრ. ავტო რ ი

f ur cel i

stad ia

დ აკვეთ ა #

f ur c. r ao d.

თ ანამდ ებო ბა ხელ მო წერ ა გვარ ი

დ. ნაკაშიძე

მასშტაბი 1:500

გენგეგმა

შეასრ ულ ა დ. ნაკაშიძე

1 0.52 0.53 4 5 6 7 8 9

არ ქიტექტურ ულ ი ნაწილ ი

A

1

1'

M
F

H

4 3

F

01.18.04.001.030

01.18.04.001.031

01.18.04.001.022

01.18.04.001.029

ქ. თ ბილ ისი, გო რ გასალ ის ქ # 3-ში მდ ებარ ე სასტუმრ ო ს შენო ბის

r eko nstr uqciis pr o eqti

(საკად ასტრ ო კო დ ი 01.18.04.001.029)

9

9

F'

11 13 14 15 10

A'

სიტუაციური სქემა
მ 1:2000

ქ. თბილისი, ვ. გორგასლის ქუჩა №3 / მ. ახუნდოვის ქუჩა №4, შ.პ.ს. "გლორია LLC GLORIA"-ს საკუთრებაში არსებული 1667 კვ.მ არასასოფლო-სამეურნეო დანიშნულების მიწის ნაკვეთის

გ ე გ მ ა

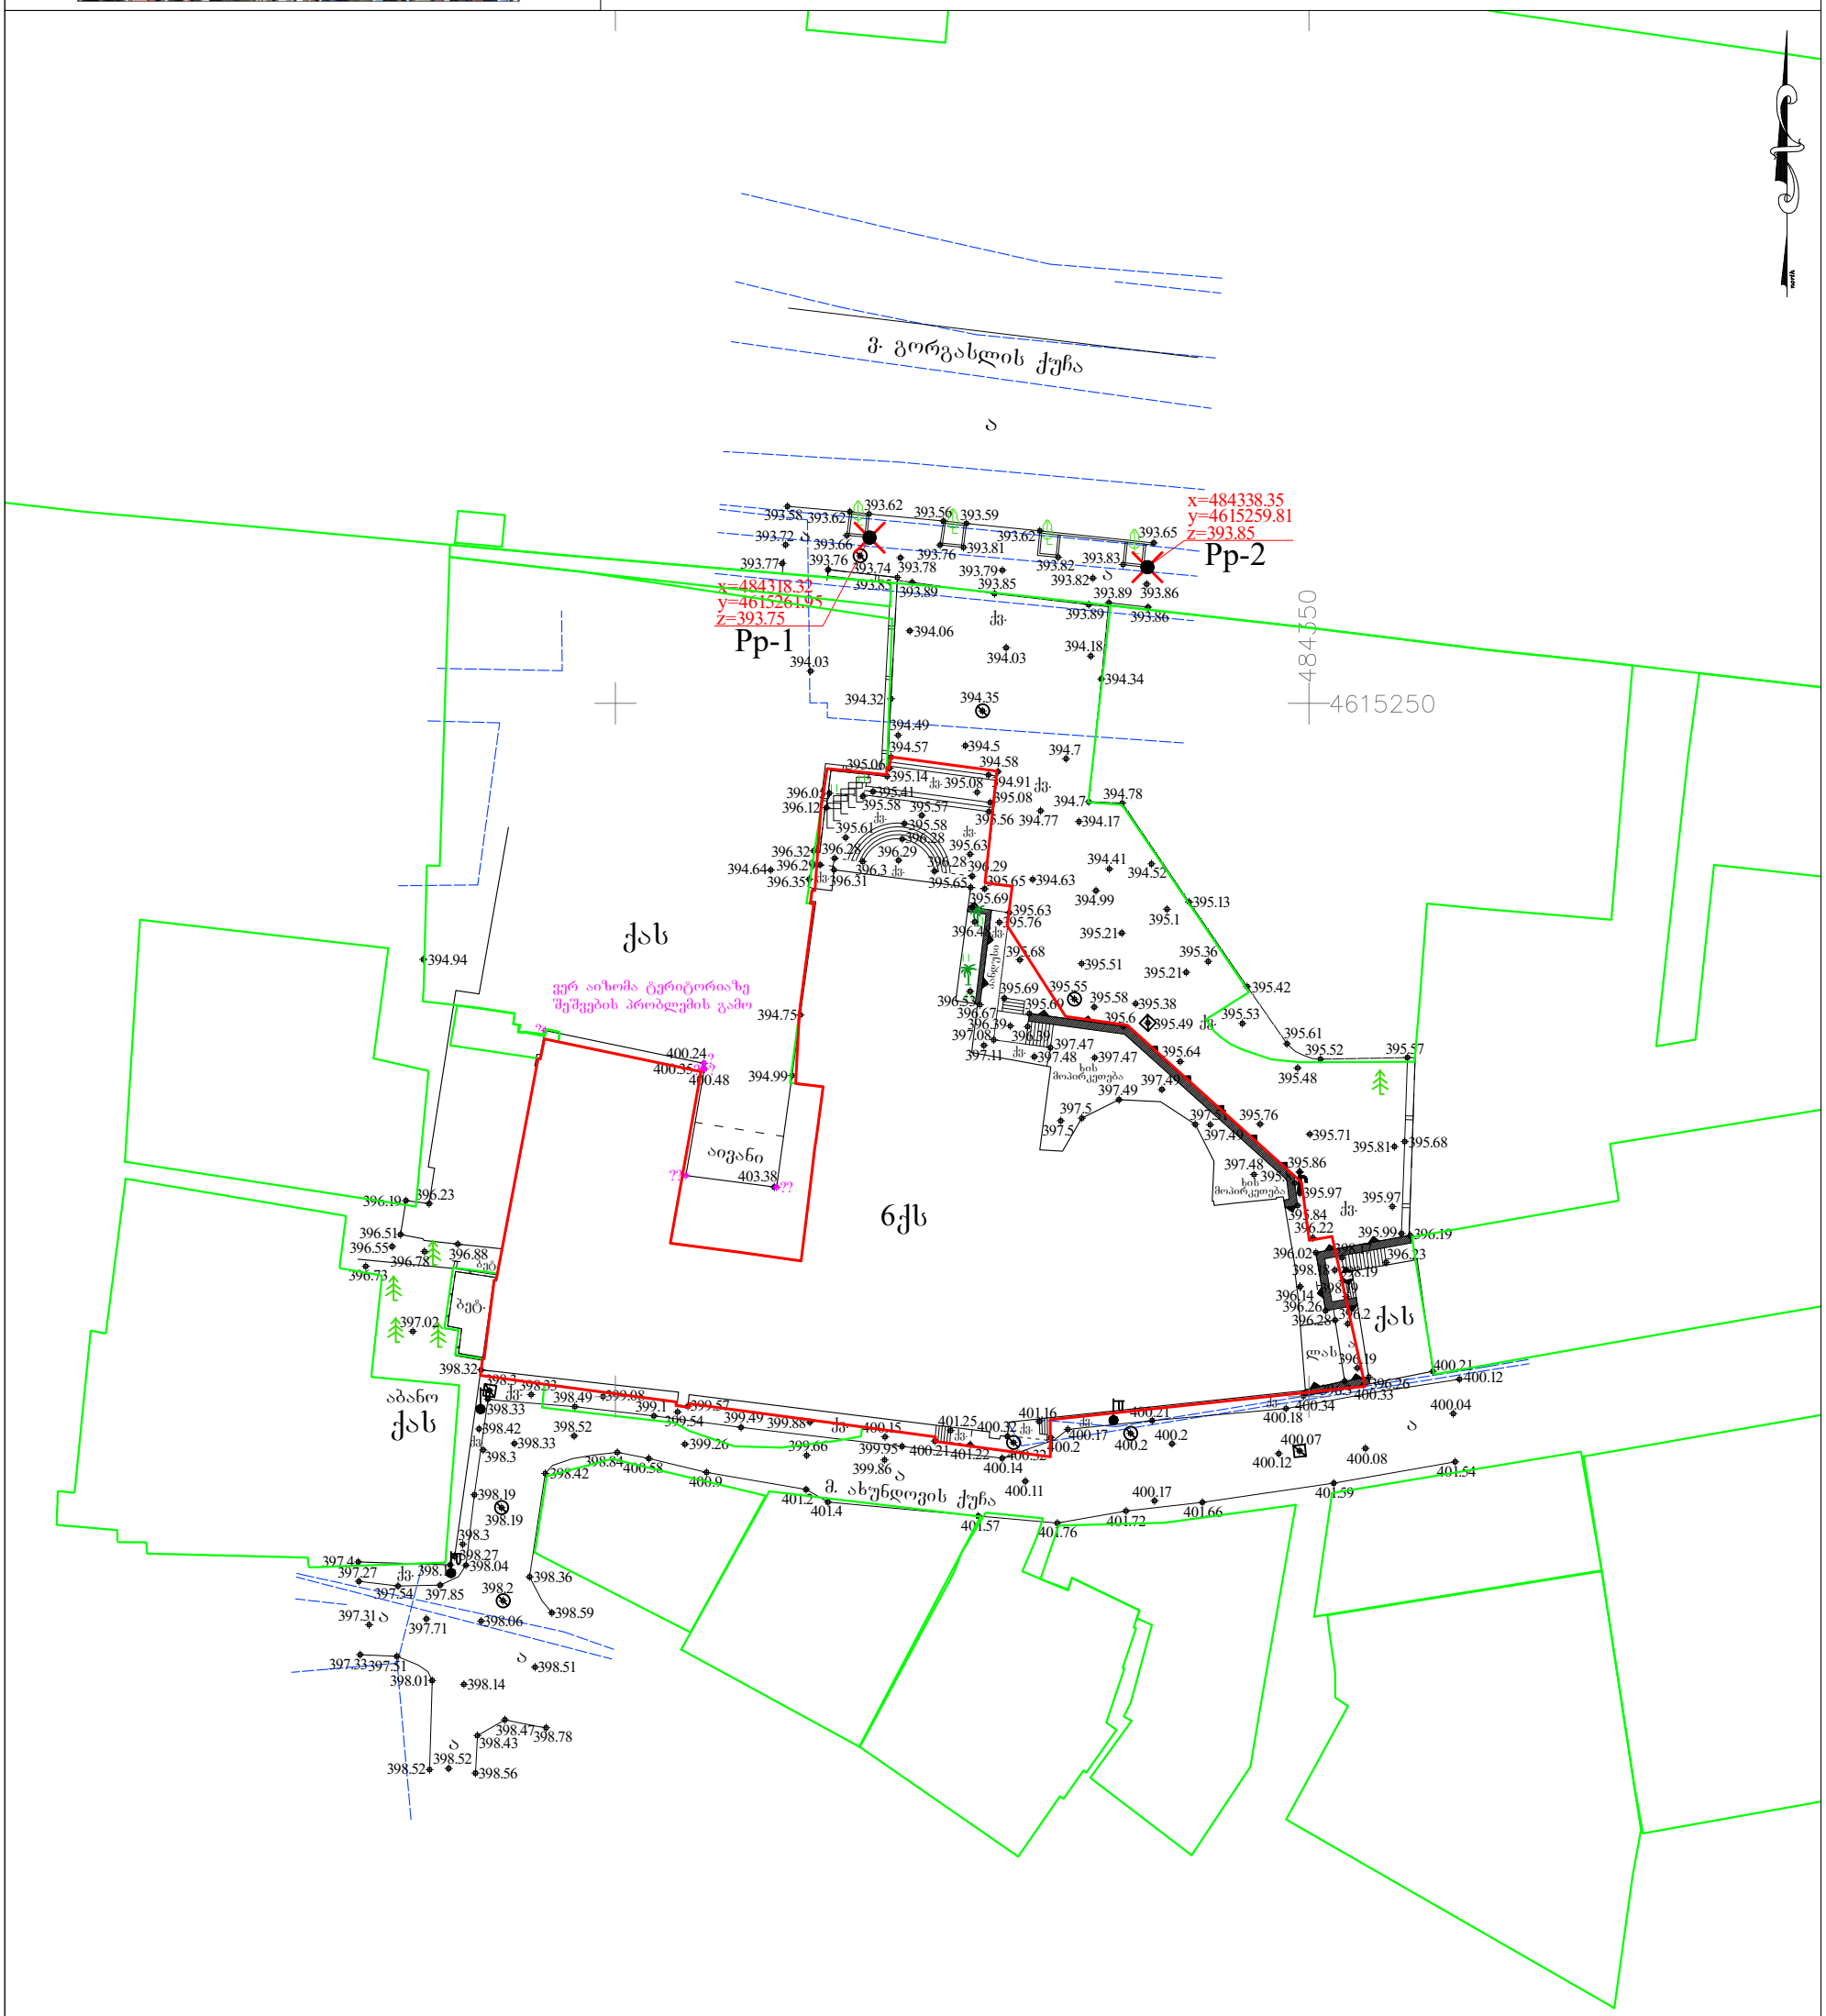

პირობითი აღნიშვნები

WGS 84 -ის კოორდინატთა სისტემის UTM პროექცია

ძს	საცხოვრებელი შენობა	ბორდიური	ბეტონის ღობე
ძას	არასაცხოვრებელი შენობა	ა ასფალტის გზა	მავთულბადის ღობე
ფ.	ფარდული	გრ. გრუნტის გზა	გაზი
საობური	საობური	რკინიგზა	წყალი
ნანგრევი	დანგრეული შენობა	მთავარი იზოჰიფსი	ნაყარი მიწა
რეზ.	რეზერვუარი	221 იზოჰიფსი სიმაღლით	ჩამოჭრილი გრუნტი
თხრილი	ტრ. ტრანსფორმატორი, ულ. ქსესადგური	ქვის ღობე	ხაზოვანი საკარო რეესტრის მონაცემების მიხედვით
		ლითონის ღობე	ქარსაცავი ზოლი
			ცოცხალი ღობე
			მიწის ნაკვეთის საზღვარი
			მეზობლის მიწის ნაკვეთის საზღვარი
			ხეები, პალმა, ბუჩქი
			ბოძები
			განათების ულ. ბოძი
			ონკანი, სათვალთვალო ჭა
			ანძა, ანტენა

თბილისი ჯგუფი ბარნოვის ქ. №71
info@tbilisigroup.ge 322 40 06 60

დირექტორი		ნ. ჭეიშვილი
აზომა		ზ. ღოღაძე
დახაზა		კრივოლიაკო
მ 1:500		2018წ.