მისამართი ფორმატი დაკვეთა # დწგ. ფაილის სახელი შენიშვნები: დამკვეთი მისამართი პროექტის სახელწოდება თანამდებობა გვარი ხელმოწერა ფურცელი ფურცლები პირობითი ნიშნები: გეგმები დწგ თარიღი ექსპლიკაცია layout თარიღი მასშტაბი ნახაზი სტადია ნახაზზე ზომები მოცემულია სანტიმეტრებში. ნახაზის ყველა ცვლილება მშენებლობისას შეთანხმებული უნდა იყოს პროექტის ავტორთან ღერძის ხაზი ნ ექსპლიკაციის ნუმერაცია არქიტექტურული ნიშნული კედლები კოლონები მ. პ. ტექნიკური მაჩვენებლები დაამუშავა არქიტექტორი დირექტორი პრ. კონსტრუქტორი შეამოწმა არქიტექტორი 1:100 11 ფასადი ა-მ 31 A-0 მრავალფუნქციური შენობა/კომპლექსი ნაკვეთის საკადასტრო საზღვარი ნაკვეთის საკადასტრო საზღვარი ნაკვეთის საკადასტრო საზღვარი ლესვა-ღებვა RAL7016 დეკორატიული ლესვა-ღებვა RAL7016 დეკორატიული ლესვა-ღებვა ბეტონის ფაქტურით RAL7004 15/05/2021 გ. ხვიტია ლ. წაქაძე გ. ხვიტია კონდიციონერის წყალსარინი მილი ლითონის ჟალუზით შეფუთული კონდიციონერი/გათბობის ქვაბის კარადა გათბობის ქვაბის მილი წყალსარინი მილი RAL9006 წყალსარინი მილი RAL9006 აივნის საჩრდილობელი წყალსარინი მილი RAL9006

250
250
250
210
210

250 160 95 200 160 160 180 200 160 200

250
250
250

250 160 200

250

210 200 180

210

250 160 160

250

250 250

250
250
250
210
210

250 160 95 200 160 160 180 200 160 200

250
250
250

250 160 200

250

210 200 180

210

250 160 160

250

250 250

250
250
250
210
210

250 160 95 200 160 160 180 200 160 200

250
250
250

250 160 200

250

210 200 180

210

250 160 160

250

250 250

250
250

250
250
250
250

250
250
250

220
220
250

250
220

220 200 160 160 180 160 200 160 200 160 200 200 180 160 160 250

56 550 550
80 550
99 470
71 550
130 390

165 ლითონის მოაჯირი RAL9006 კერამიკული ფილა ხის ფაქტურით RAL8001 კერამიკული ფილა აგურის ფაქტურით RAL8004 შავი ფერის მეტალო-პლასტმასის პროფილის მქონე ვიტრაჟი RAL 9006 34,65 31,50 28,35 25,20 22,05 18,90 15,75 12,60 9,45 3,15 -3.00 483.05 ±0,00 486,05 6,30 38,00 600 620 620 600 640 600 620 460,3 4780 60 520 560 560 560 560 560 560 400,3 20 60 60 60 60 60 60 60 60 20 40 40 20 40 20 40 20 40 20 40 20 40 20 40 20 40 20 20 ა ბ გ დ ე ზ თ ი კ ლ მ 40,49 შპს "ბილდერზ" ქ. თბილისი,

ი. აბაშიძის ქუჩა #21, ბინა #7 ქ. თბილისი, სოფელი დიღომი, არქანჯელო ლამბერტის ქუჩა #31; ქ. თბილისი, სოფელი დიღომი, სტრაბონის ქუჩა #40-ის მიმდებარედ შპს "ბილდერზ" გ. არველაძე ჭ - 2' ჭ - 2' ჭ - 2' ჭ - 2' ჭ - 2' ჭ - 2' ჭ - 2' ჭ - 2' ჭ - 2' ჭ - 2' ჭ - 3 ჭ - 3 ჭ - 3 ჭ - 3 ჭ - 3 ჭ - 3 ჭ - 3 ჭ - 3 ჭ - 3 ჭ - 3 ჭ - 4 ჭ - 4 ჭ - 4 ჭ - 4 ჭ - 4 ჭ - 4 ჭ - 4 ჭ - 4 ჭ - 4 ჭ - 4 ჭ - 5 ჭ - 5 ჭ - 5 ჭ - 5 ჭ - 5 ჭ - 5 ჭ - 5 ჭ - 5 ჭ - 5 ჭ - 5 ჭ - 3' ჭ - 3' ჭ - 3' ჭ - 3' ჭ - 3' ჭ - 3' ჭ - 3' ჭ - 3' ჭ - 3' ჭ - 3' ჭ - 2 ჭ - 2 ჭ - 2 ჭ - 2 ჭ - 2 ჭ - 2 ჭ - 2 ჭ - 2 ჭ - 2 ჭ - 3' ჭ - 3' ჭ - 3' ჭ - 3' ჭ - 3' ჭ - 3' ჭ - 3' ჭ - 3' ჭ - 3' ჭ - 3' ჭ - 2 ჭ - 2 ჭ - 2 ჭ - 2 ჭ - 2 ჭ - 2 ჭ - 2 ჭ - 2 ჭ - 2 ჭ - 2 ჭ - 2 ჭ - 3' ჭ - 3' ჭ - 3' ჭ - 3' ჭ - 3' ჭ - 3' ჭ - 3' ჭ - 3' ჭ - 3' ჭ - 3' ჭ - 2 ჭ - 2 ჭ - 2 ჭ - 2 ჭ - 2 ჭ - 2 ჭ - 2 ჭ - 2 ჭ - 2 ჭ - 2 ჭ - 6 ჭ - 6 ჭ - 6 ჭ - 6 ჭ - 6 ჭ - 6 ჭ - 6 ჭ - 6 ჭ - 6 ჭ - 6 ჭ - 5 ჭ - 5 ჭ - 5 ჭ - 5 ჭ - 5 ჭ - 5 ჭ - 5 ჭ - 5 ჭ - 5 ჭ - 5 ჭ - 3' ჭ - 3' ჭ - 3' ჭ - 3' ჭ - 3' ჭ - 3' ჭ - 3' ჭ - 3' ჭ - 3' ჭ - 3' ჭ - 3 ჭ - 3 ჭ - 3 ჭ - 3 ჭ - 3 ჭ - 3 ჭ - 3 ჭ - 3 ჭ - 3 ჭ - 3 ჭ - 7 ჭ - 7 ჭ - 7 ჭ - 7 ჭ - 7 ჭ - 7 ჭ - 7 ჭ - 7 ჭ - 7 ჭ - 7 ჭ - 2' ჭ - 3 ჭ - 4 ჭ - 5 ჭ - 3' ჭ - 2 ჭ - 3' ჭ - 2 ჭ - 3' ჭ - 2 ჭ - 6 ჭ - 5 ჭ - 3' ჭ - 3 ჭ - 2' ჭ - 3 ჭ - 4 ჭ - 5 ჭ - 3' ჭ - 2 ჭ - 3' ჭ - 2 ჭ - 3' ჭ - 2 ჭ - 6 ჭ - 5 ჭ - 3' ჭ - 3 ჭ - 7 ჭ - 7 ჭ - 9' ჭ - 9' ჭ - 9' ჭ - 9' ჭ - 9' ჭ - 9' ჭ - 9' ჭ - 9' ჭ - 9' ჭ - 9' ჭ - 9'

მისამართი ფორმატი დაკვეთა # დწგ. ფაილის სახელი შენიშვნები: დამკვეთი მისამართი პროექტის სახელწოდება თანამდებობა გვარი ხელმოწერა ფურცელი ფურცლები პირობითი ნიშნები: გეგმები დწგ თარიღი ექსპლიკაცია layout თარიღი მასშტაბი ნახაზი სტადია ნახაზზე ზომები მოცემულია სანტიმეტრებში. ნახაზის ყველა ცვლილება მშენებლობისას შეთანხმებული უნდა იყოს პროექტის ავტორთან ღერძის ხაზი ნ ექსპლიკაციის ნუმერაცია არქიტექტურული ნიშნული კედლები კოლონები მ. პ. ტექნიკური მაჩვენებლები დაამუშავა არქიტექტორი დირექტორი პრ. კონსტრუქტორი შეამოწმა არქიტექტორი 1:100 11 ფასადი მ-ა 31 A-0 მრავალფუნქციური შენობა/კომპლექსი ნაკვეთის საკადასტრო საზღვარი 15/05/2021 გ. ხვიტია ლ. წაქაძე გ. ხვიტია კონდიციონერის წყალსარინი მილი გათბობის ქვაბის მილი აივნის საჩრდილობელი წყალსარინი მილი RAL9006 წყალსარინი მილი RAL9006 წყალსარინი მილი RAL9006 წყალსარინი მილი RAL9006

285 92
250 95

250 170

250 200
250 160

210 160

250 270

250 200
250 160
250 200
210 160

250 160
250 160

250 60

285 92
250 95

250 170

250 200
250 160

210 160

250 270

250 200
250 160
250 200
210 160

250 160
250 160

250 60

285 92
250 95

250 170

250 200
250 160

210 160

250 270

250 200
250 160
250 200
210 160

250 160
250 160

250 60

285 92
250 95

250 170

250 200
250 160

210 160

250 270

250 200
250 160
250 200
210 160

250 160
250 160

250 60

285 92
250 95

250 170

250 200
250 160

210 160

250 270

250 200
250 160
250 200
210 160

250

250 160

250 60

285 92
250 95

250 170

250 200
250 160

210 160

250 270

250 200
250 160
250 200
210 160

250 160
250 160

250 60

285 92
250 95

250 170

250 200
250 160

210 160

250 270

250 200
250 160
250 200
210 160

250 160
250 160

250 60

285 92
250 95

250 170

250 200
250 160

210 160

250 270

250 200
250 160
250 200
210 160

250 160
250 160

250 60

285 92
250 95

250 170

250 200
250 160

210 160

250 270

250 200
250 160
250 200
210 160

250 160
250 160

250 60

285 92
250 95

250 170

250 200
250 160

210 160

250 270

250 200
250 160
250 200
210 160

250 160
250 160

250 60

285 92
250 95

250 170

250 200
250 160

210 160

250 270

250 200
250 160
250 200
210 160

250 160
250 160

250 60

285 92
250 95

250 170

250 200
140 160

100 160

250 270

250 200
140 160
250 200
100 160

250 95

140 160 60

250 170 ლესვა-ღებვა RAL7016 კერამიკული ფილა ხის ფაქტურით RAL8001 დეკორატიული ლესვა-ღებვა ბეტონის ფაქტურით RAL7004 ლითონის მოაჯირი RAL9006 კერამიკული ფილა აგურის ფაქტურით RAL8004 შავი ფერის მეტალო-პლასტმასის პროფილის მქონე ვიტრაჟი RAL 9006 34,65 31,50 28,35 25,20 22,05 18,90 15,75 12,60 9,45 3,15 -3.00 483.05 ±0,00 486,05 6,30 38,00 მ ლ კ ი თ ზ ე დ გ ბ ა 60 400 60 560 60 560 60 560 60 560 60 560 60 560 60 520 60 460 620 20 600 620 20 600 620 620 600 4780 160 ლითონის შავი ფერის დეტალი RAL 9006 40,49 შპს "ბილდერზ" ქ. თბილისი,

ი. აბაშიძის ქუჩა #21, ბინა #7 ქ. თბილისი, სოფელი დიღომი, არქანჯელო ლამბერტის ქუჩა #31; ქ. თბილისი, სოფელი დიღომი, სტრაბონის ქუჩა #40-ის მიმდებარედ შპს "ბილდერზ" გ. არველაძე ჭ - 9 ჭ - 9 ჭ - 9 ჭ - 9 ჭ - 9 ჭ - 9 ჭ - 9 ჭ - 9 ჭ - 9 ჭ - 9 ჭ - 10 ჭ - 10 ჭ - 10 ჭ - 10 ჭ - 10 ჭ - 10 ჭ - 10 ჭ - 10 ჭ - 10 ჭ - 10 ჭ - 2' ჭ - 2' ჭ - 2' ჭ - 2' ჭ - 2' ჭ - 2' ჭ - 2' ჭ - 2' ჭ - 2' ჭ - 2' ჭ - 2' ჭ - 3 ჭ - 3 ჭ - 3 ჭ - 3 ჭ - 3 ჭ - 3 ჭ - 3 ჭ - 3 ჭ - 3 ჭ - 3 ჭ - 13 ჭ - 13 ჭ - 13 ჭ - 4 ჭ - 4 ჭ - 4 ჭ - 4 ჭ - 4 ჭ - 4 ჭ - 4 ჭ - 4 ჭ - 4 ჭ - 4 ჭ - 11 ჭ - 11 ჭ - 11 ჭ - 11 ჭ - 11 ჭ - 11 ჭ - 11 ჭ - 11 ჭ - 11 ჭ - 11 ჭ - 11 ჭ - 14 ჭ - 14 D - 2 D - 2 D - 2 D - 2 D - 2 D - 2 D - 2 D - 2 D - 2 D - 2 ჭ - 2' ჭ - 2' ჭ - 2' ჭ - 2' ჭ - 2' ჭ - 2' ჭ - 2' ჭ - 2' ჭ - 2' ჭ - 2' ჭ - 3 ჭ - 3 ჭ - 3 ჭ - 3 ჭ - 3 ჭ - 3 ჭ - 3 ჭ - 3 ჭ - 3 ჭ - 3 ჭ - 2' ჭ - 2' ჭ - 2' ჭ - 2' ჭ - 2' ჭ - 2' ჭ - 2' ჭ - 2' ჭ - 2' ჭ - 2' ჭ - 2' ჭ - 4' ჭ - 4' ჭ - 4' ჭ - 4' ჭ - 4' ჭ - 4' ჭ - 4' ჭ - 4' ჭ - 4' ჭ - 4' ჭ - 3' ჭ - 3' ჭ - 3' ჭ - 3' ჭ - 3' ჭ - 3' ჭ - 3' ჭ - 3' ჭ - 3' ჭ - 3' ჭ - 3 ჭ - 3 ჭ - 3 ჭ - 3 ჭ - 3 ჭ - 3 ჭ - 3 ჭ - 3 ჭ - 3 ჭ - 3 ჭ - 11 D - 2 ჭ - 3' ჭ - 3 ჭ - 9 ჭ - 10 ჭ - 2' ჭ - 3 D - 1 ჭ - 9 ჭ - 10 ჭ - 2' ჭ - 4 ჭ - 2' ჭ - 3 ჭ - 2' ჭ - 4' ჭ - 12 ჭ - 1 ჭ - 12 ჭ - 12 ჭ - 12 ჭ - 12 ჭ - 12 ჭ - 12 ჭ - 12 ჭ - 12 ჭ - 12 ჭ - 12 ჭ - 8 ჭ - 8 ჭ - 8 ჭ - 8 ჭ - 8 ჭ - 8 ჭ - 8 ჭ - 8 ჭ - 8 ჭ - 8 ჭ - 8 ჭ - 8

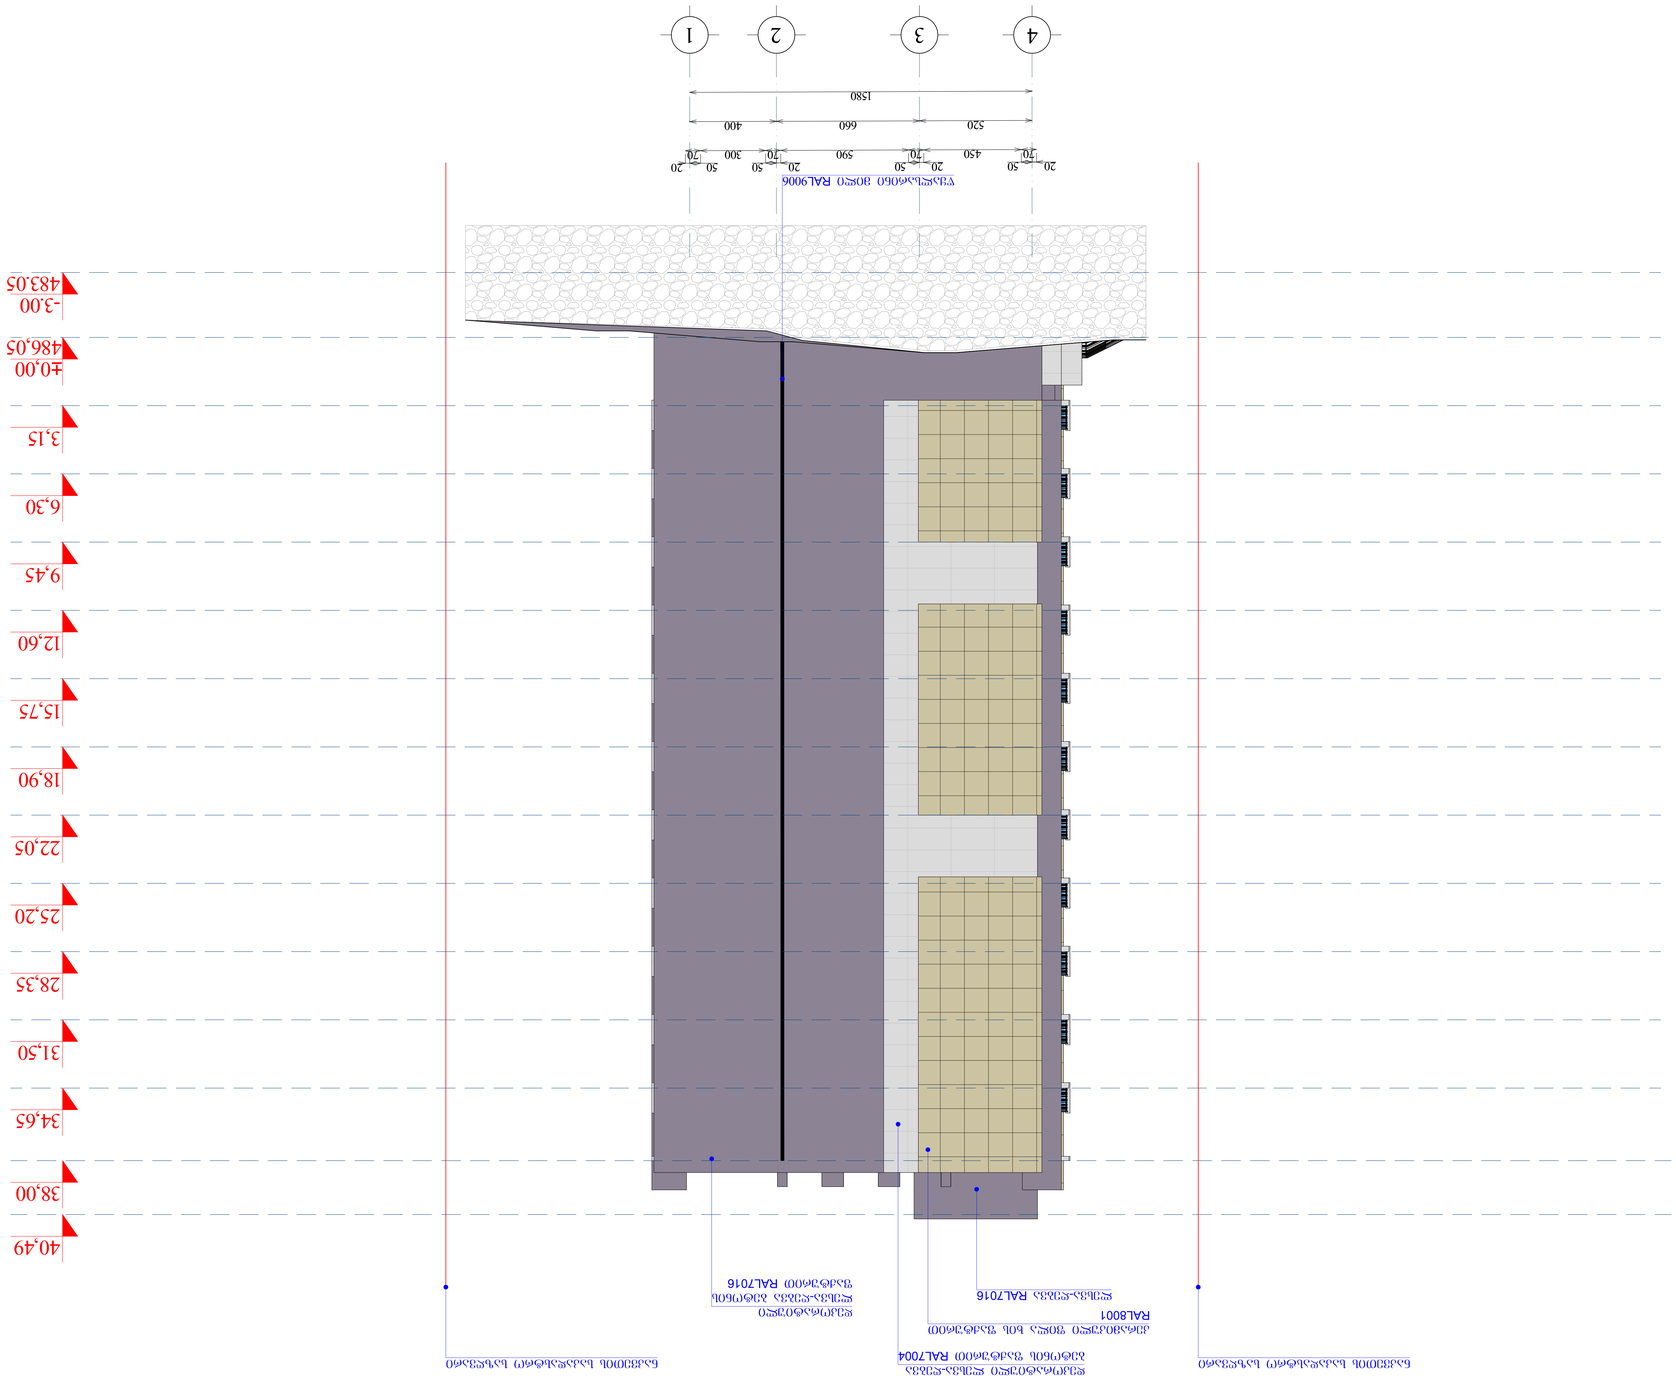

70 450 590 300 4 3 2 1 70 70 70 20 50 20 50 20 50 50 20 520 660 400 1580 მისამართი ფორმატი დაკვეთა # დწგ. ფაილის სახელი შენიშვნები: დამკვეთი მისამართი პროექტის სახელწოდება თანამდებობა გვარი ხელმოწერა ფურცელი ფურცლები პირობითი ნიშნები: გეგმები დწგ თარიღი ექსპლიკაცია layout თარიღი მასშტაბი ნახაზი სტადია ნახაზზე ზომები მოცემულია სანტიმეტრებში. ნახაზის ყველა ცვლილება მშენებლობისას შეთანხმებული უნდა იყოს პროექტის ავტორთან ღერძის ხაზი ნ ექსპლიკაციის ნუმერაცია არქიტექტურული ნიშნული კედლები კოლონები მ. პ. ტექნიკური მაჩვენებლები დაამუშავა არქიტექტორი დირექტორი პრ. კონსტრუქტორი შეამოწმა არქიტექტორი 1:100 11 ფასადი 4-1 31 A-0 მრავალფუნქციური შენობა/კომპლექსი ნაკვეთის საკადასტრო საზღვარი ნაკვეთის საკადასტრო საზღვარი 15/05/2021 გ. ხვიტია ლ. წაქაძე გ. ხვიტია წყალსარინი მილი RAL9006 კერამიკული ფილა ხის ფაქტურით RAL8001ლესვა-ღებვა RAL7016 დეკორატიული ლესვა-ღებვა ბეტონის ფაქტურით RAL7004 34,65 31,50 28,35 25,20 22,05 18,90 15,75 12,60 9,45 3,15 -3.00 483.05 ±0,00 486,05 6,30 38,00 დეკორატიული ლესვა-ღებვა ბეტონის ფაქტურით RAL7016 40,49 შპს "ბილდერზ" ქ. თბილისი, ი. აბაშიძის ქუჩა #21, ბინა #7 ქ. თბილისი, სოფელი დიღომი, არქანჯელო ლამბერტის ქუჩა #31; ქ. თბილისი, სოფელი დიღომი, სტრაბონის ქუჩა #40-ის მიმდებარედ შპს "ბილდერზ" გ. არველაძე

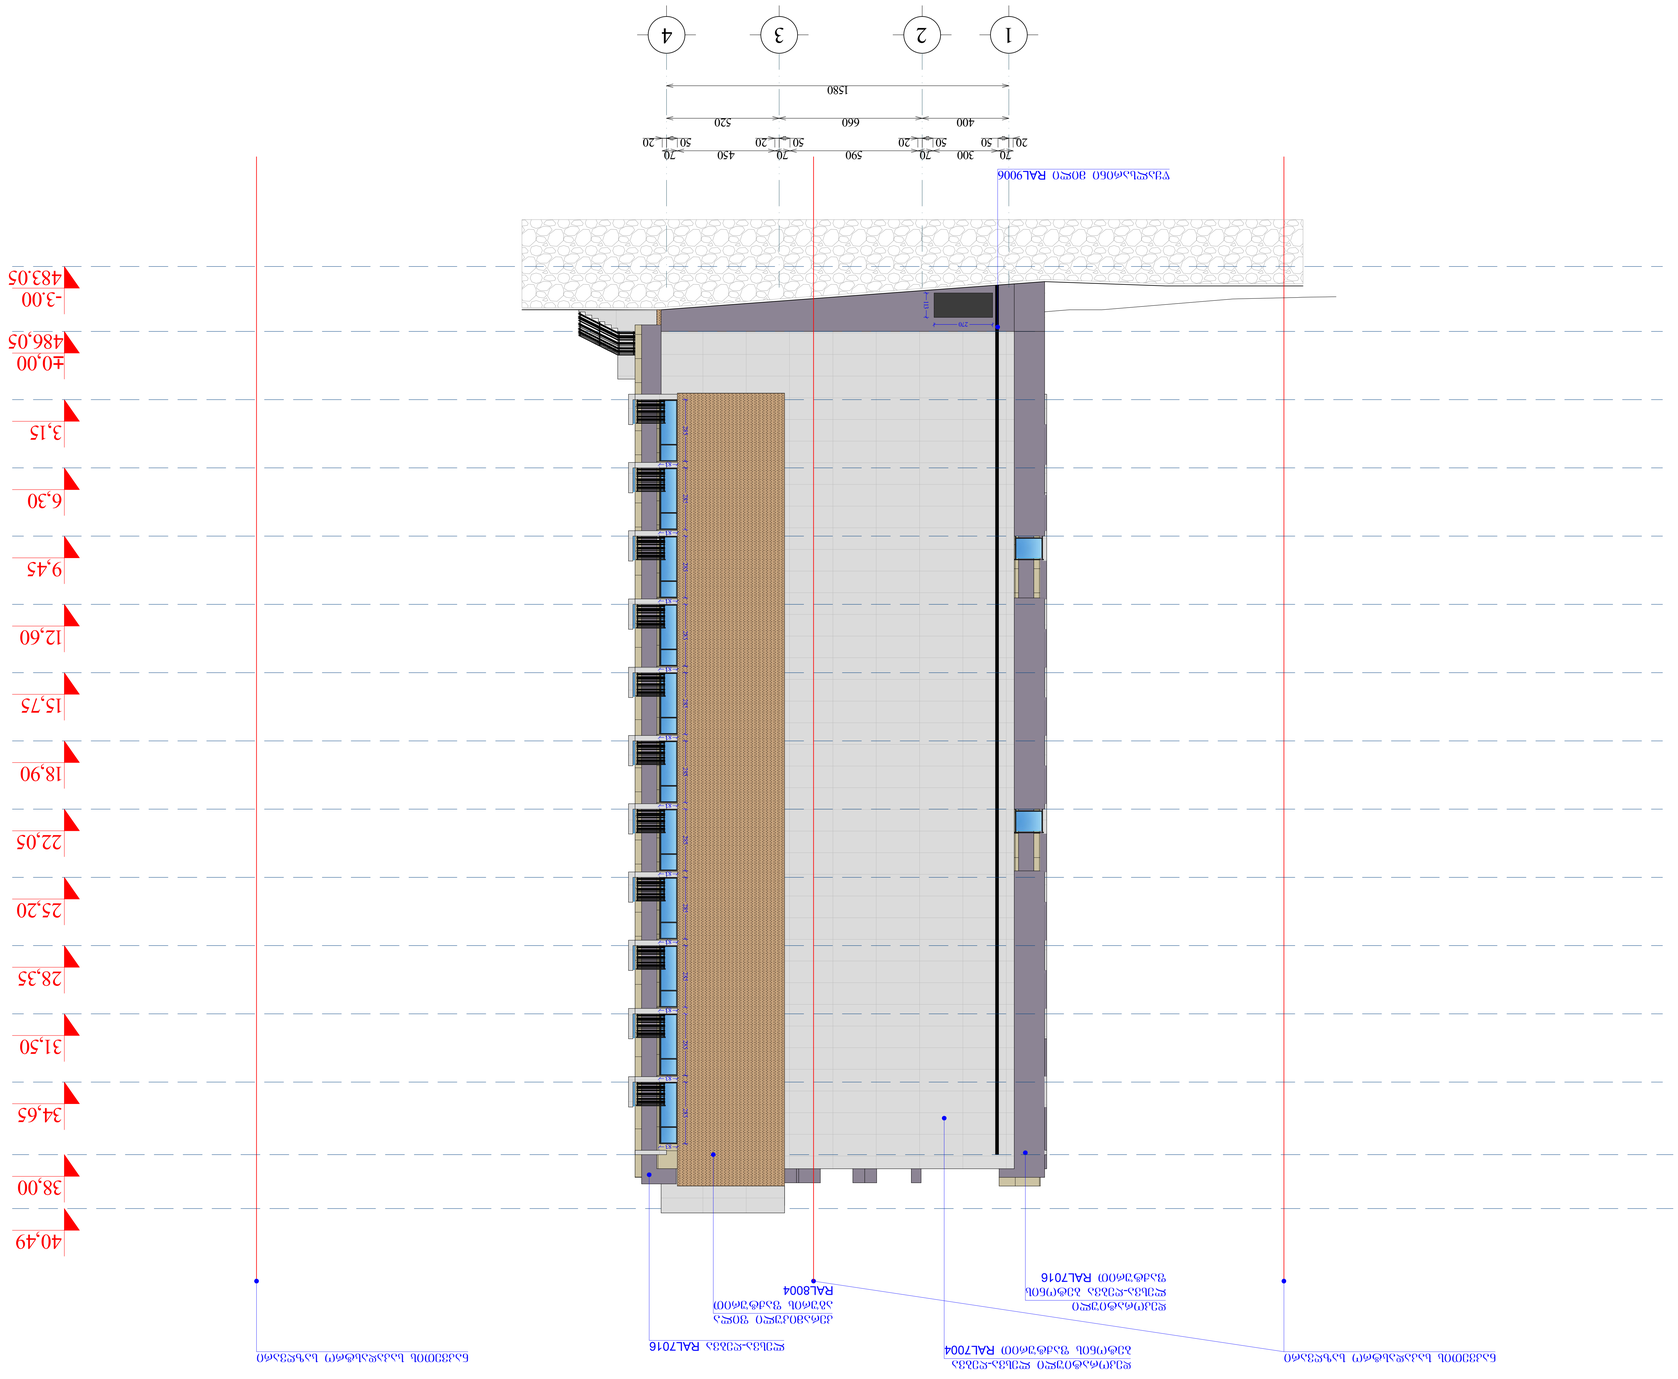

1 2 3 4 400 660 520 1580 70 300 70 590 70 450 70 20 50 50 20 50 20 50 20 მისამართი ფორმატი დაკვეთა # დწგ. ფაილის სახელი შენიშვნები: დამკვეთი მისამართი პროექტის სახელწოდება თანამდებობა გვარი ხელმოწერა ფურცელი ფურცლები პირობითი ნიშნები: გეგმები დწგ თარიღი ექსპლიკაცია layout თარიღი მასშტაბი ნახაზი სტადია ნახაზზე ზომები მოცემულია სანტიმეტრებში. ნახაზის ყველა ცვლილება მშენებლობისას შეთანხმებული უნდა იყოს პროექტის ავტორთან ღერძის ხაზი ნ ექსპლიკაციის ნუმერაცია არქიტექტურული ნიშნული კედლები კოლონები მ. პ. ტექნიკური მაჩვენებლები დაამუშავა არქიტექტორი დირექტორი პრ. კონსტრუქტორი შეამოწმა არქიტექტორი 1:100 11 ფასადი 1-4 31 A-0 მრავალფუნქციური შენობა/კომპლექსი ნაკვეთის საკადასტრო საზღვარი ნაკვეთის საკადასტრო საზღვარი 15/05/2021 გ. ხვიტია ლ. წაქაძე გ. ხვიტია წყალსარინი მილი RAL9006

113 270 დეკორატიული ლესვა-ღებვა ბეტონის ფაქტურით RAL7004 დეკორატიული ლესვა-ღებვა ბეტონის ფაქტურით RAL7016 34,65 31,50 28,35 25,20 22,05 18,90 15,75 12,60 9,45 3,15 -3.00 483.05 ±0,00 486,05 6,30 38,00 40,49 შპს "ბილდერზ" ქ. თბილისი,

ი. აბაშიძის ქუჩა #21, ბინა #7 ქ. თბილისი, სოფელი დიღომი, არქანჯელო ლამბერტის ქუჩა #31; ქ. თბილისი, სოფელი დიღომი, სტრაბონის ქუჩა #40-ის მიმდებარედ შპს "ბილდერზ" გ. არველაძე ჭ - 8 ჭ - 8 ჭ - 8 ჭ - 8 ჭ - 8 ჭ - 8 ჭ - 8 ჭ - 8 ჭ - 8 ჭ - 8 ჭ - 8

285 83

285 83

285 83

285 83

285 83

285 83

285 83

285 83

285 83

285 83
285 83 ლესვა-ღებვა RAL7016 კერამიკული ფილა აგურის ფაქტურით RAL8004

ფასადის ფრაგმენტი ა'-ბ 1:50 მ.

ფრაგმენტის ჭრილი 1:20 მ.

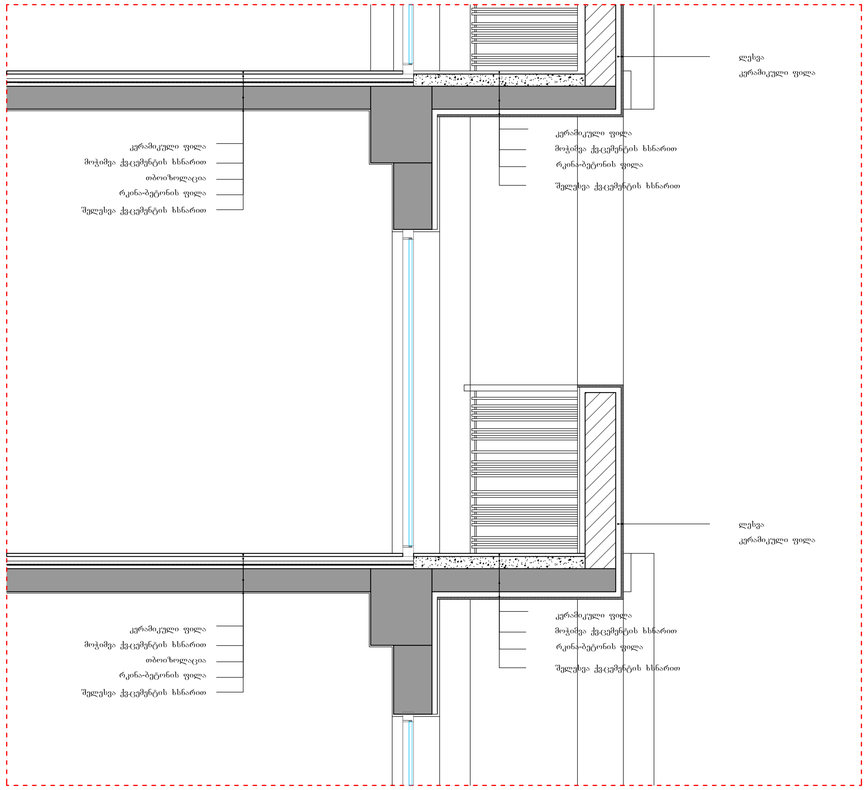

პროექტი A-1	დაკვეთა №	dwg. ფაილის სახელი gegmebi.dwg	

პირობითი ნიშნები:

n – ექსპლიკაციის ნომერაცია

– არამოქმედებული ნომერი

– კედელი

– კოლონა

– ღერძის ხაზი

ექსპლიკაცია

შენიშვნები:

ნახაზზე ზომები მოცემულია სანტიმეტრებში.

ნახაზის ყველა ცვლილება მშენებლობისას შეთანხმებული უნდა იქნეს პროექტის ავტორთან.

ტექნიკური მახვილებლები

დამკვეთი	შპს "ბიღლერზ"
მისამართი	ქ. ობოლისი, სოფელი დიღომი, არქანჯელო ლამბერტის ქუჩა №31; ქ. ობოლისი, სოფელი დიღომი, სტრაბონის ქუჩა N40-ის მიმდებარედ
პროექტის სახელწოდება	მრავალფუნქციური შენობა/კომპლექსი

ოანამდებობა	გვარი	ხელმოწერა	თარიღი
დირექტორი	გ. არქელაძე		
არქიტექტორი	გ. ხვიტია		
არქიტექტორი			
არ. კონსტრუქტორი			
დაამშვია	ლ. წაქაძე		
შეამოწმა	გ. ხვიტია		

შპს "ბიღლერზ"	მასშტაბი	1:100
	თარიღი	15/05/2021
	layout	
მისამართი: ქ. ობოლისი, ი. აბაშიძის ქუჩა №21, ბინა №7	ნახაზი: ფასადის ფრაგმენტული ჭრილი	
სტადია	ფურცელი	ფურცლები
მ. პ.	11	31

W - 1

რაოდენობა: 1
მასალა: მეტალო-პლასტმასის პროფილი
ფართობი: 2.34კვ.მ

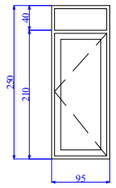

შენიშვნა: მიტრატები და შანჯრები ნაჩვენებია შასაღებს(გარე) მხრიდან

W - 2

რაოდენობა: 36
მასალა: მეტალო-პლასტმასის პროფილი
ფართობი: 5.2კვ.მ

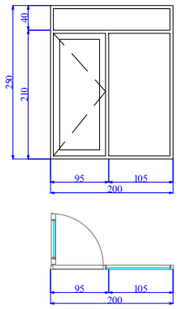

შენიშვნა: მიტრატები და შანჯრები ნაჩვენებია შასაღებს(გარე) მხრიდან

W - 2'

რაოდენობა: 49
მასალა: მეტალო-პლასტმასის პროფილი
ფართობი: 5.2კვ.მ

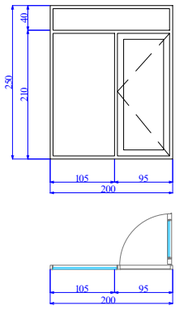

შენიშვნა: მიტრატები და შანჯრები ნაჩვენებია შასაღებს(გარე) მხრიდან

W - 3

რაოდენობა: 58
მასალა: მეტალო-პლასტმასის პროფილი
ფართობი: 4.16კვ.მ

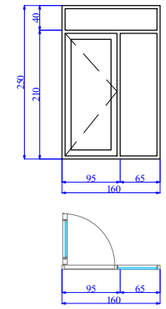

შენიშვნა: მიტრატები და შანჯრები ნაჩვენებია შასაღებს(გარე) მხრიდან

W - 3'

რაოდენობა: 61
მასალა: მეტალო-პლასტმასის პროფილი
ფართობი: 4.16კვ.მ

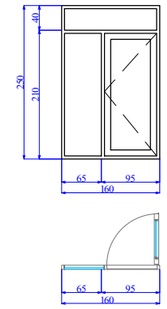

შენიშვნა: მიტრატები და შანჯრები ნაჩვენებია შასაღებს(გარე) მხრიდან

W - 4

რაოდენობა: 23
მასალა: მეტალო-პლასტმასის პროფილი
ფართობი: 3.52კვ.მ

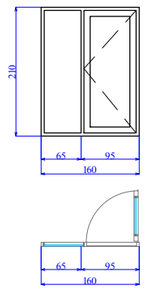

შენიშვნა: მიტრატები და შანჯრები ნაჩვენებია შასაღებს(გარე) მხრიდან

W - 4'

რაოდენობა: 11
მასალა: მეტალო-პლასტმასის პროფილი
ფართობი: 3.52კვ.მ

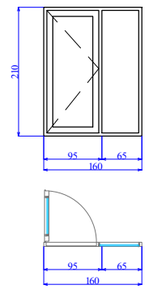

შენიშვნა: მიტრატები და შანჯრები ნაჩვენებია შასაღებს(გარე) მხრიდან

W - 5

რაოდენობა: 24
მასალა: მეტალო-პლასტმასის პროფილი
ფართობი: 3.96კვ.მ

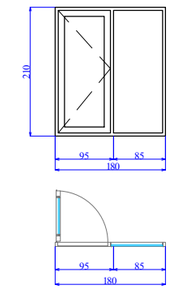

შენიშვნა: მიტრატები და შანჯრები ნაჩვენებია შასაღებს(გარე) მხრიდან

W - 6

რაოდენობა: 12
მასალა: მეტალო-პლასტმასის პროფილი
ფართობი: 4.4კვ.მ

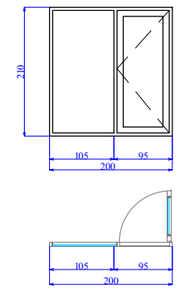

შენიშვნა: მიტრატები და შანჯრები ნაჩვენებია შასაღებს(გარე) მხრიდან

W - 7

რაოდენობა: 12
მასალა: მეტალო-პლასტმასის პროფილი
ფართობი: 6.5კვ.მ

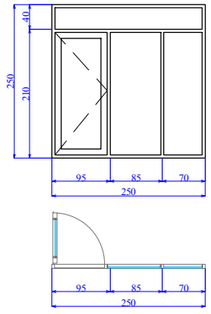

შენიშვნა: მიტრატები და შანჯრები ნაჩვენებია შასაღებს(გარე) მხრიდან

W - 8

რაოდენობა: 12
მასალა: მეტალო-პლასტმასის პროფილი
ფართობი: 5.16კვ.მ

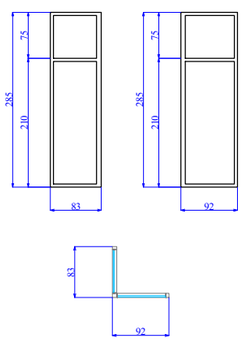

შენიშვნა: მიტრატები და შანჯრები ნაჩვენებია შასაღებს(გარე) მხრიდან

W - 9

რაოდენობა: 12
მასალა: მეტალო-პლასტმასის პროფილი
ფართობი: 2.34კვ.მ

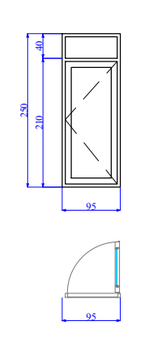

შენიშვნა: მიტრატები და შანჯრები ნაჩვენებია შასაღებს(გარე) მხრიდან

W - 9'

რაოდენობა: 11
მასალა: მეტალო-პლასტმასის პროფილი
ფართობი: 2.34კვ.მ

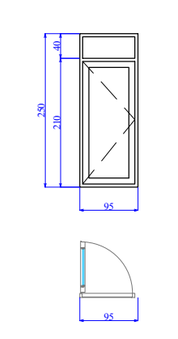

შენიშვნა: მიტრატები და შანჯრები ნაჩვენებია შასაღებს(გარე) მხრიდან

W - 10

რაოდენობა: 12
მასალა: მეტალო-პლასტმასის პროფილი
ფართობი: 4.42კვ.მ

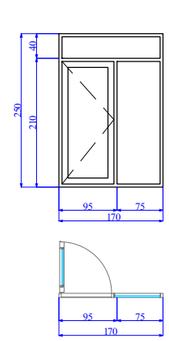

შენიშვნა: მიტრატები და შანჯრები ნაჩვენებია შასაღებს(გარე) მხრიდან

W - 11

რაოდენობა: 12
მასალა: მეტალო-პლასტმასის პროფილი
ფართობი: 7.02კვ.მ

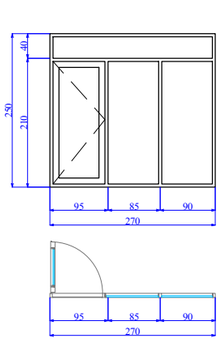

შენიშვნა: მიტრატები და შანჯრები ნაჩვენებია შასაღებს(გარე) მხრიდან

შრიფტი	A-3	დაკვეთა №	dwg. ფაილის სახელი
			gegmebi . dwg

პირობითი ნიშნები:

n – ექსპლიკაციის ნომრისაცია
– არამტვირთავი ნიშნული
– ქვილები
– ქიმლოცები
– ღერძის ხაზი

ექსპლიკაცია

შენიშვნები:

ნახაზზე ზომები მოცემულია სანტიმეტრებში.

ნახაზის ცვლილება მშენებლობისას შეთანხმებული უნდა იქნეს პროექტის ავტორთან.

ტექნიკური მანიშნებლები

დაკვეთი
შპს "ბილდერზ"

მისამართი
ქ. ობილისი, სოფელი დიღომი, არქანჯელო ლამპარტის ქუჩა №31;
ქ. ობილისი, სოფელი დიღომი, სტრატონის ქუჩა N40-ის მიმდებარედ

პროექტის სახელწოდება
მრავალფუნქციური შენობა/კომპლექსი

თანამდებობა	გვარი	ხელმოწერა	თარიღი
დირექტორი	ბ. არველაძე		
არქიტექტორი	ბ. ხვიტია		
არქიტექტორი			
კონსტრუქტორი			
დაამუშავა	ლ. წაქაძე		
შეამოწმა	ბ. ხვიტია		

შპს "ბილდერზ"

მასშტაბი	
თარიღი	15/05/2021
layout	

მისამართი
ქ. ობილისი, ი. აბაშიძის ქუჩა №21, ბინა №7

ნახაზი
გარე კარ-ფანჯრების სპეციფიკაცია

სტადია	ფურცელი	ფურცლები
მ. პ.	5	28

ჭ - 13 რაოდენობა: 3 მასალა: მეტალო-პლასტმასის პროფილი ჭ - 14 რაოდენობა: 2 მასალა: მეტალო-პლასტმასის პროფილი რაოდენობა: 1 მასალა: ლითონის პროფილი; ლითონის კარი D - 1

140 65 30 65

100 65 30 65 160 160
210 40

250 74 96 170 65 30 65 160 65 30 65 160 74 96 170 შენიშვნა: ვიტრაჟები და ფანჯრები ნაჩვენებია ფასადების(გარე) მხრიდან შენიშვნა: ვიტრაჟები და ფანჯრები ნაჩვენებია ფასადების(გარე) მხრიდან შენიშვნა: ვიტრაჟები და ფანჯრები ნაჩვენებია ფასადების(გარე) მხრიდან ფართობი: 2.4კვ.მ ფართობი: 1.76კვ.მ ფართობი: 4.42კვ.მ მისამართი ფორმატი დაკვეთა # დწგ. ფაილის სახელი შენიშვნები: დამკვეთი მისამართი პროექტის სახელწოდება თანამდებობა გვარი ხელმოწერა ფურცელი ფურცლები პირობითი ნიშნები: გეგმები დწგ თარიღი ექსპლიკაცია layout თარიღი მასშტაბი ნახაზი სტადია ნახაზზე ზომები მოცემულია სანტიმეტრებში. ნახაზის ყველა ცვლილება მშენებლობისას შეთანხმებული უნდა იყოს პროექტის ავტორთან ღერძის ხაზი ნ ექსპლიკაციის ნუმერაცია არქიტექტურული ნიშნული კედლები კოლონები მ. პ. ტექნიკური მაჩვენებლები დაამუშავა არქიტექტორი დირექტორი პრ. კონსტრუქტორი შეამოწმა არქიტექტორი 5 28 A-3 მრავალფუნქციური შენობა/კომპლექსი გ. ხვიტია ლ. წაქაძე გ. ხვიტია 15/05/2021 გარე კარ-ფანჯრების სპეციფიკაცია ჭ - 12 რაოდენობა: 11 მასალა: მეტალო-პლასტმასის პროფილი შენიშვნა: ვიტრაჟები და ფანჯრები ნაჩვენებია ფასადების(გარე) მხრიდან ფართობი: 1.5კვ.მ

210 40 60 D - 2 რაოდენობა: 11 მასალა: ლითონის პროფილი; ლითონის კარი

220 70 70 შენიშვნა: ვიტრაჟები და ფანჯრები ნაჩვენებია ფასადების(გარე) მხრიდან ფართობი: 1.54კვ.მ გ. არველაძე შპს "ბილდერზ" ქ. თბილისი,

ი. აბაშიძის ქუჩა #21, ბინა #7 ქ. თბილისი, სოფელი დიღომი, არქანჯელო ლამბერტის ქუჩა #31; ქ. თბილისი, სოფელი დიღომი, სტრაბონის ქუჩა #40-ის მიმდებარედ შპს "ბილდერზ"