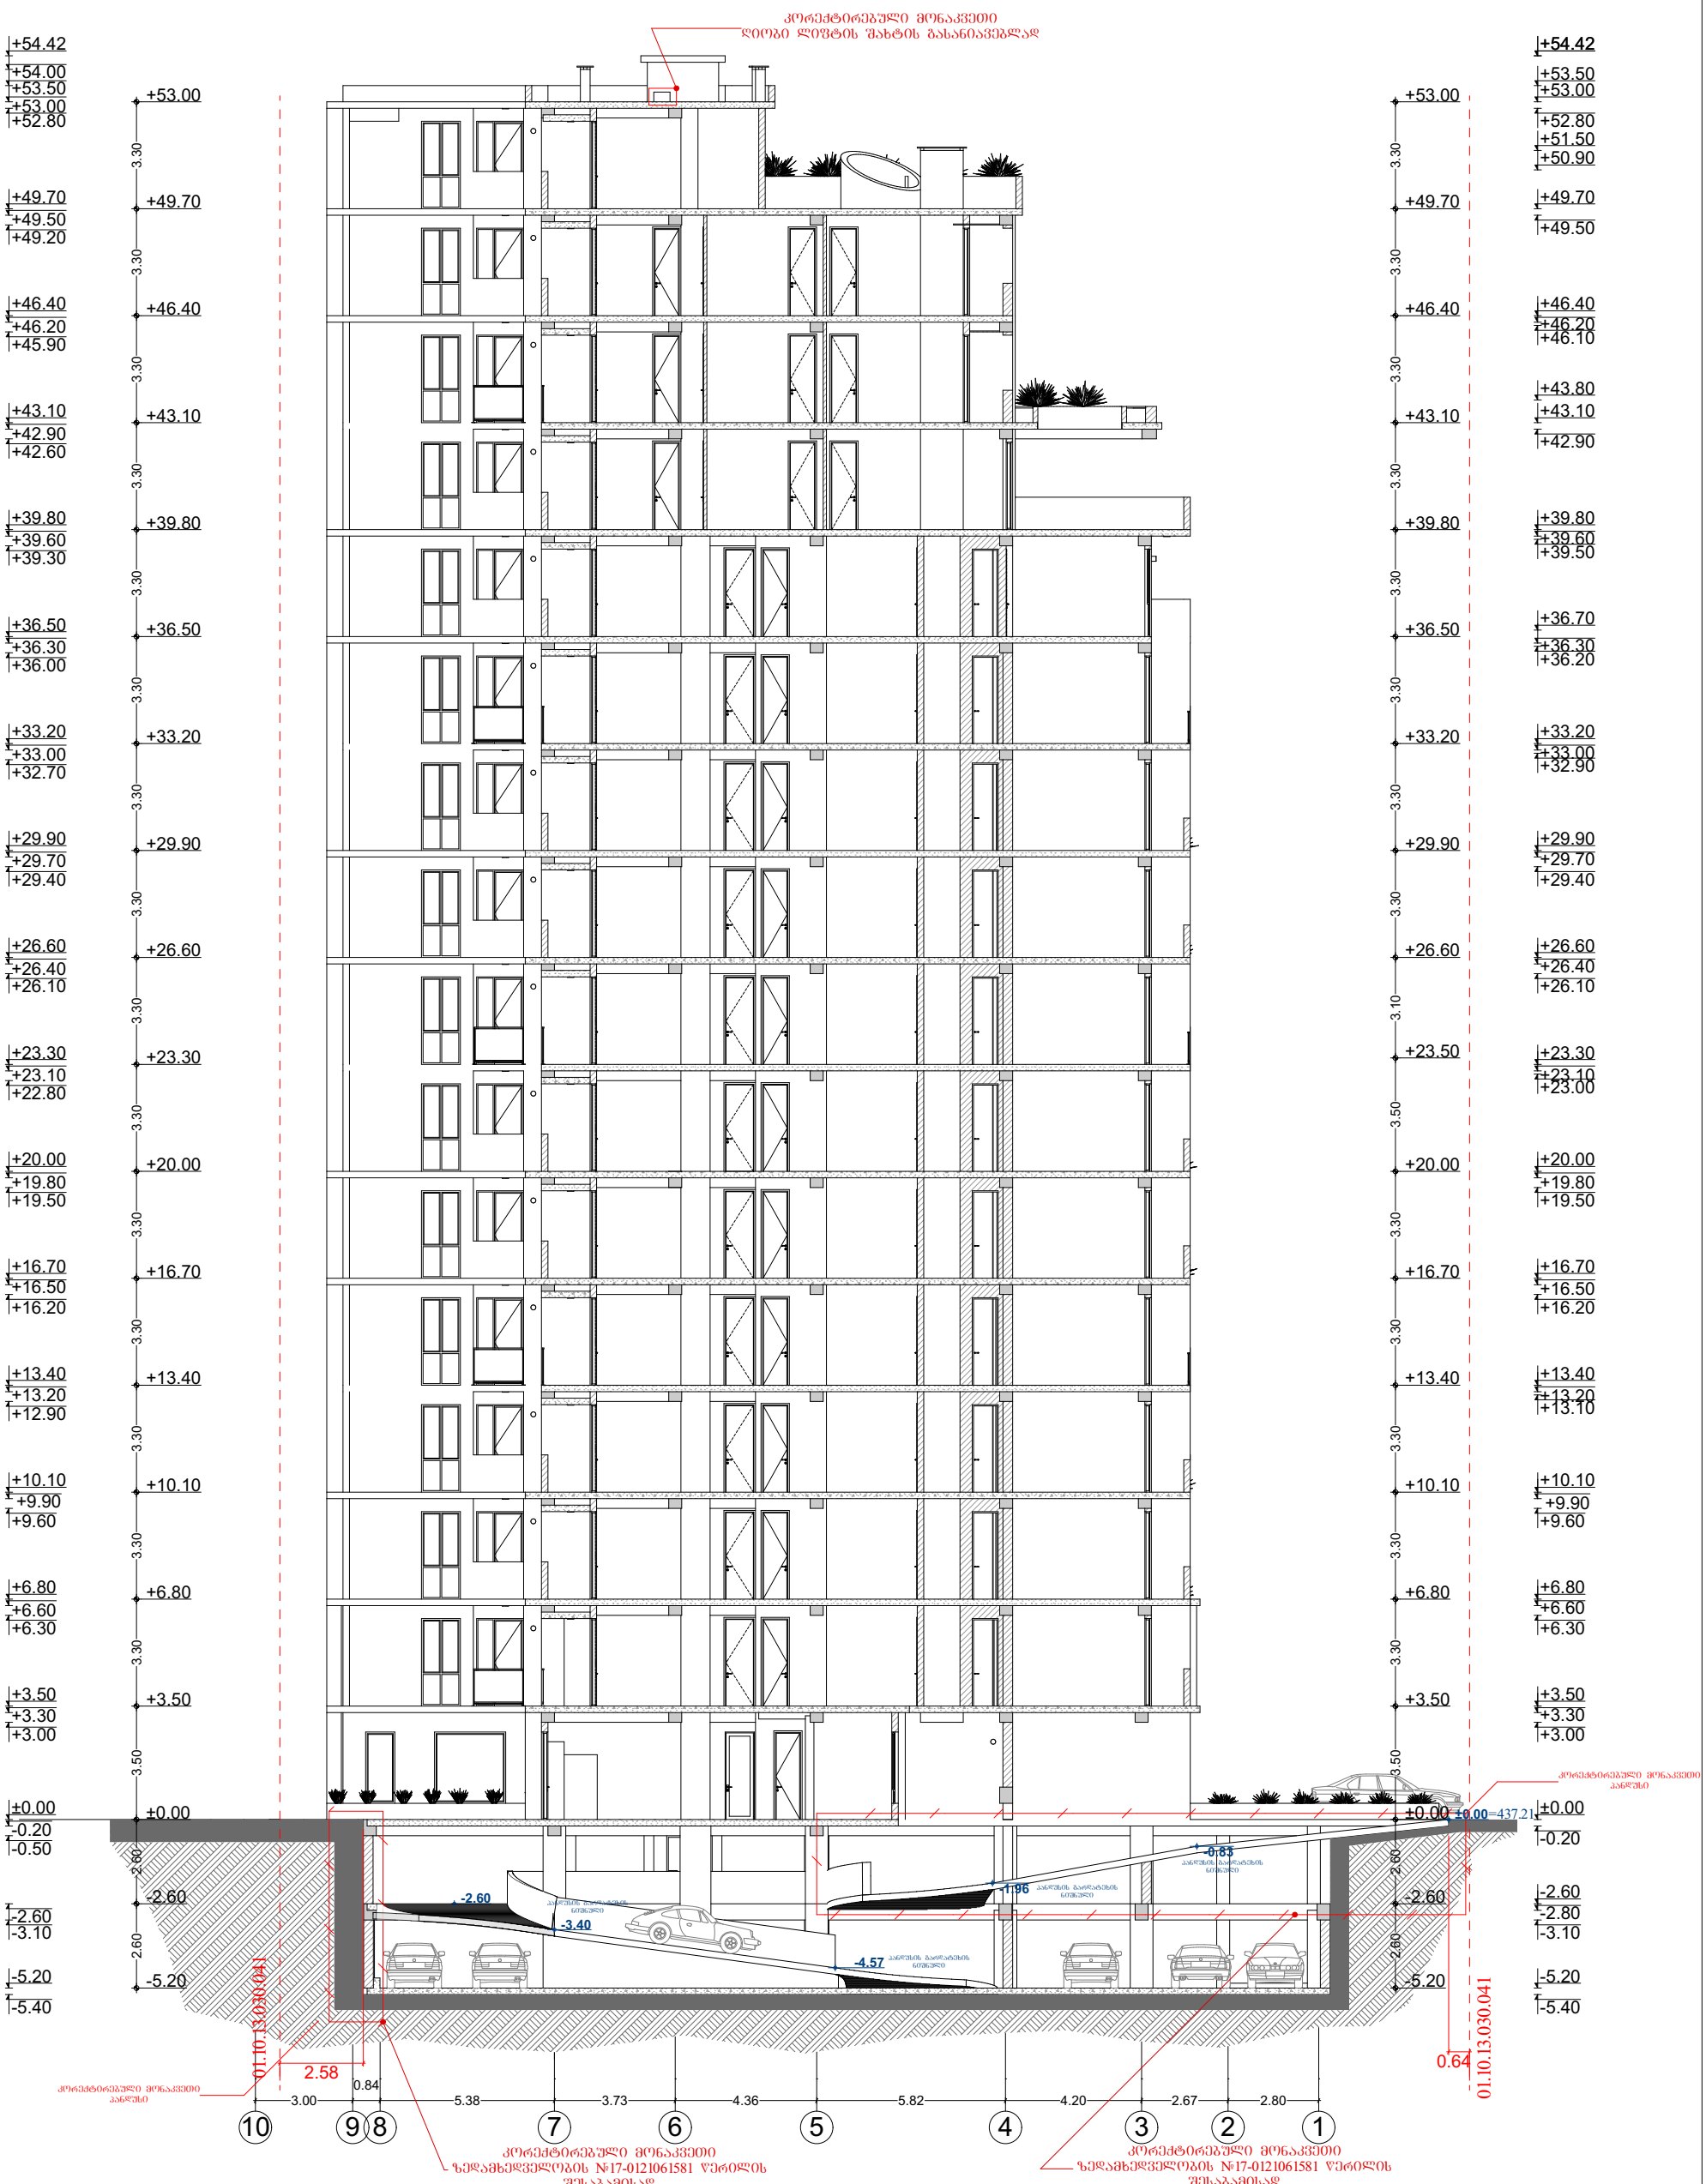

პირობითი ნიშნები	მისამართი	ნახაზი	საპროექტო ორგანიზაცია
საკადასტრო საზღვარი კონსტრუქციული ღერძი ჭრილის ხაზი არქიტექტურული ნიშნული	ქ. თბილისი მირტაძის ქ №10 ს/კ 01.10.13.030.041	ჭრილი 1-1	შ.პ.ს. "ინტეგრა" მისამართი ქ.თბილისი ქ. შარტავას 14ა
	დამკვეთი შ.პ.ს. "ენენ ჯგუფი"		
	პროექტის სახელწოდება მრავალბინიანი საცხოვრებელი სახლის პროექტი	თანამდებობა / გვარი / ხელმოწერა მთ. არქიტექტორი ბ. ბარამიძე ავტორი ბ. ბარამიძე კონსტრუქტორი ბ. ბარამიძე	

ფორმატი A-3	დაკვეთა №	თარიღი

მასშტაბი	1:200	
სტადია	ფურცელი	ფურცლები
პროექტი	ა25	33

GSPublisherVersion 0.0.100.68

0.00 0.00

ფურცელი ფურცლები

პროექტი

სტადია

მასშტაბი

საპროექტო ორგანიზაცია

მთ. არქიტექტორი

თანამდებობა გვარი ხელმოწერა

გ. ბარამიძე

პროექტის სახელწოდება

მრავალბინიანი საცხოვრებელი
სახლის პროექტი

მისამართი ნახაზი

ქ. თბილისი მიროტაძის ქ #10
s/k 01.10.13.030.041
დამკვეთი

ჭრილის ხაზი შ.პ.ს. "ენენ ჯგუფი"

არქიტექტურული ნიშნული

კონსტრუქციული ღერძი

საკადასტრო საზღვარი

პირობითი ნიშნები

1/1

1

დაკვეთა #

ფორმატი A-3

თარიღი

ქ.თბილისი
ჟ. შარტავას 14ა

S.p.s. "integra"
მისამართი

ავტორი
კონსტრუქტორი

1:200

a26 33

ჭრილი 2/2

გ. ბარამიძე
ი. კევლიშვილი

ED C B A

0.64
5.10 6.25 5.27

1.27

0.65

-5.40

-5.20

-3.10

-2.80

-2.60

-0.50

-0.20

±0.00

+3.00

+3.30

+3.50

+6.30

+6.60

+6.80

+9.60

+9.90

+10.10

+12.90

+13.20

+13.40

+16.20

+16.50

+16.70

+19.50

+19.80

+20.00

+22.80

+23.10

+23.30

+26.10

+26.40

+26.60

+29.40

+29.70

+29.90

+32.70

+33.00

+33.20

+36.00

+36.30

+36.50

+39.30

+39.60

+39.80

+42.60

+42.90

+43.10

+45.90

+46.20

+46.40

+49.20

+49.50

+49.70

+52.50

+52.80

+53.00

+53.50

+54.00

+54.42

-5.40

-5.20

-3.10

-2.80

-2.60

-0.50

-0.20

±0.00

+3.00

+3.30

+3.50

+6.30

+6.60

+6.80

+9.60

+9.90

+10.10

+12.90

+13.20

+13.40

+16.20

+16.50

+16.70

+19.50

+19.80

+20.00

+22.80

+23.10

+23.30

+26.10

+26.40

+26.60

+29.40

+29.70

+29.90

+32.70

+33.00

+33.20

+36.00

+36.30

+36.50

+39.30

+39.60

+39.80

+42.60

+42.90

+43.10

+45.90

+46.20

+46.40

+49.20

+49.50

+49.70

+52.50

+52.80

+53.00

+54.00

+54.42

-5.20

-2.60

±0.00

+3.50

+6.80

+10.10

+13.40

+16.70

+20.00

+23.30

+26.60

+29.90

+33.20

+36.50

+39.80

+43.10

+46.40

+49.70

+53.00

-5.20

-2.60

±0.00

+3.50

+6.80

+10.10

+13.40

+16.70

+20.00

+23.30

+26.60

+29.90

+33.20

+36.50

+39.80

+43.10

+46.40

+49.70

+53.00

2.60 2.60 3.50 3.30 3.30 3.30 3.30 3.30 3.30 3.30 3.30 3.30 3.30 3.30 3.30 3.30 3.30 3.30

2.60 2.60 3.50 3.30 3.30 3.30 3.30 3.30 3.30 3.30 3.30 3.30 3.30 3.30 3.30 3.30 3.30 3.30

-5.05 -5.05

კორექტირებული მონაკვეთი
ზედამხედველობის #17-0121061581 წერილის
შესაბამისად

01.10.13.030.041

01.10.13.030.041

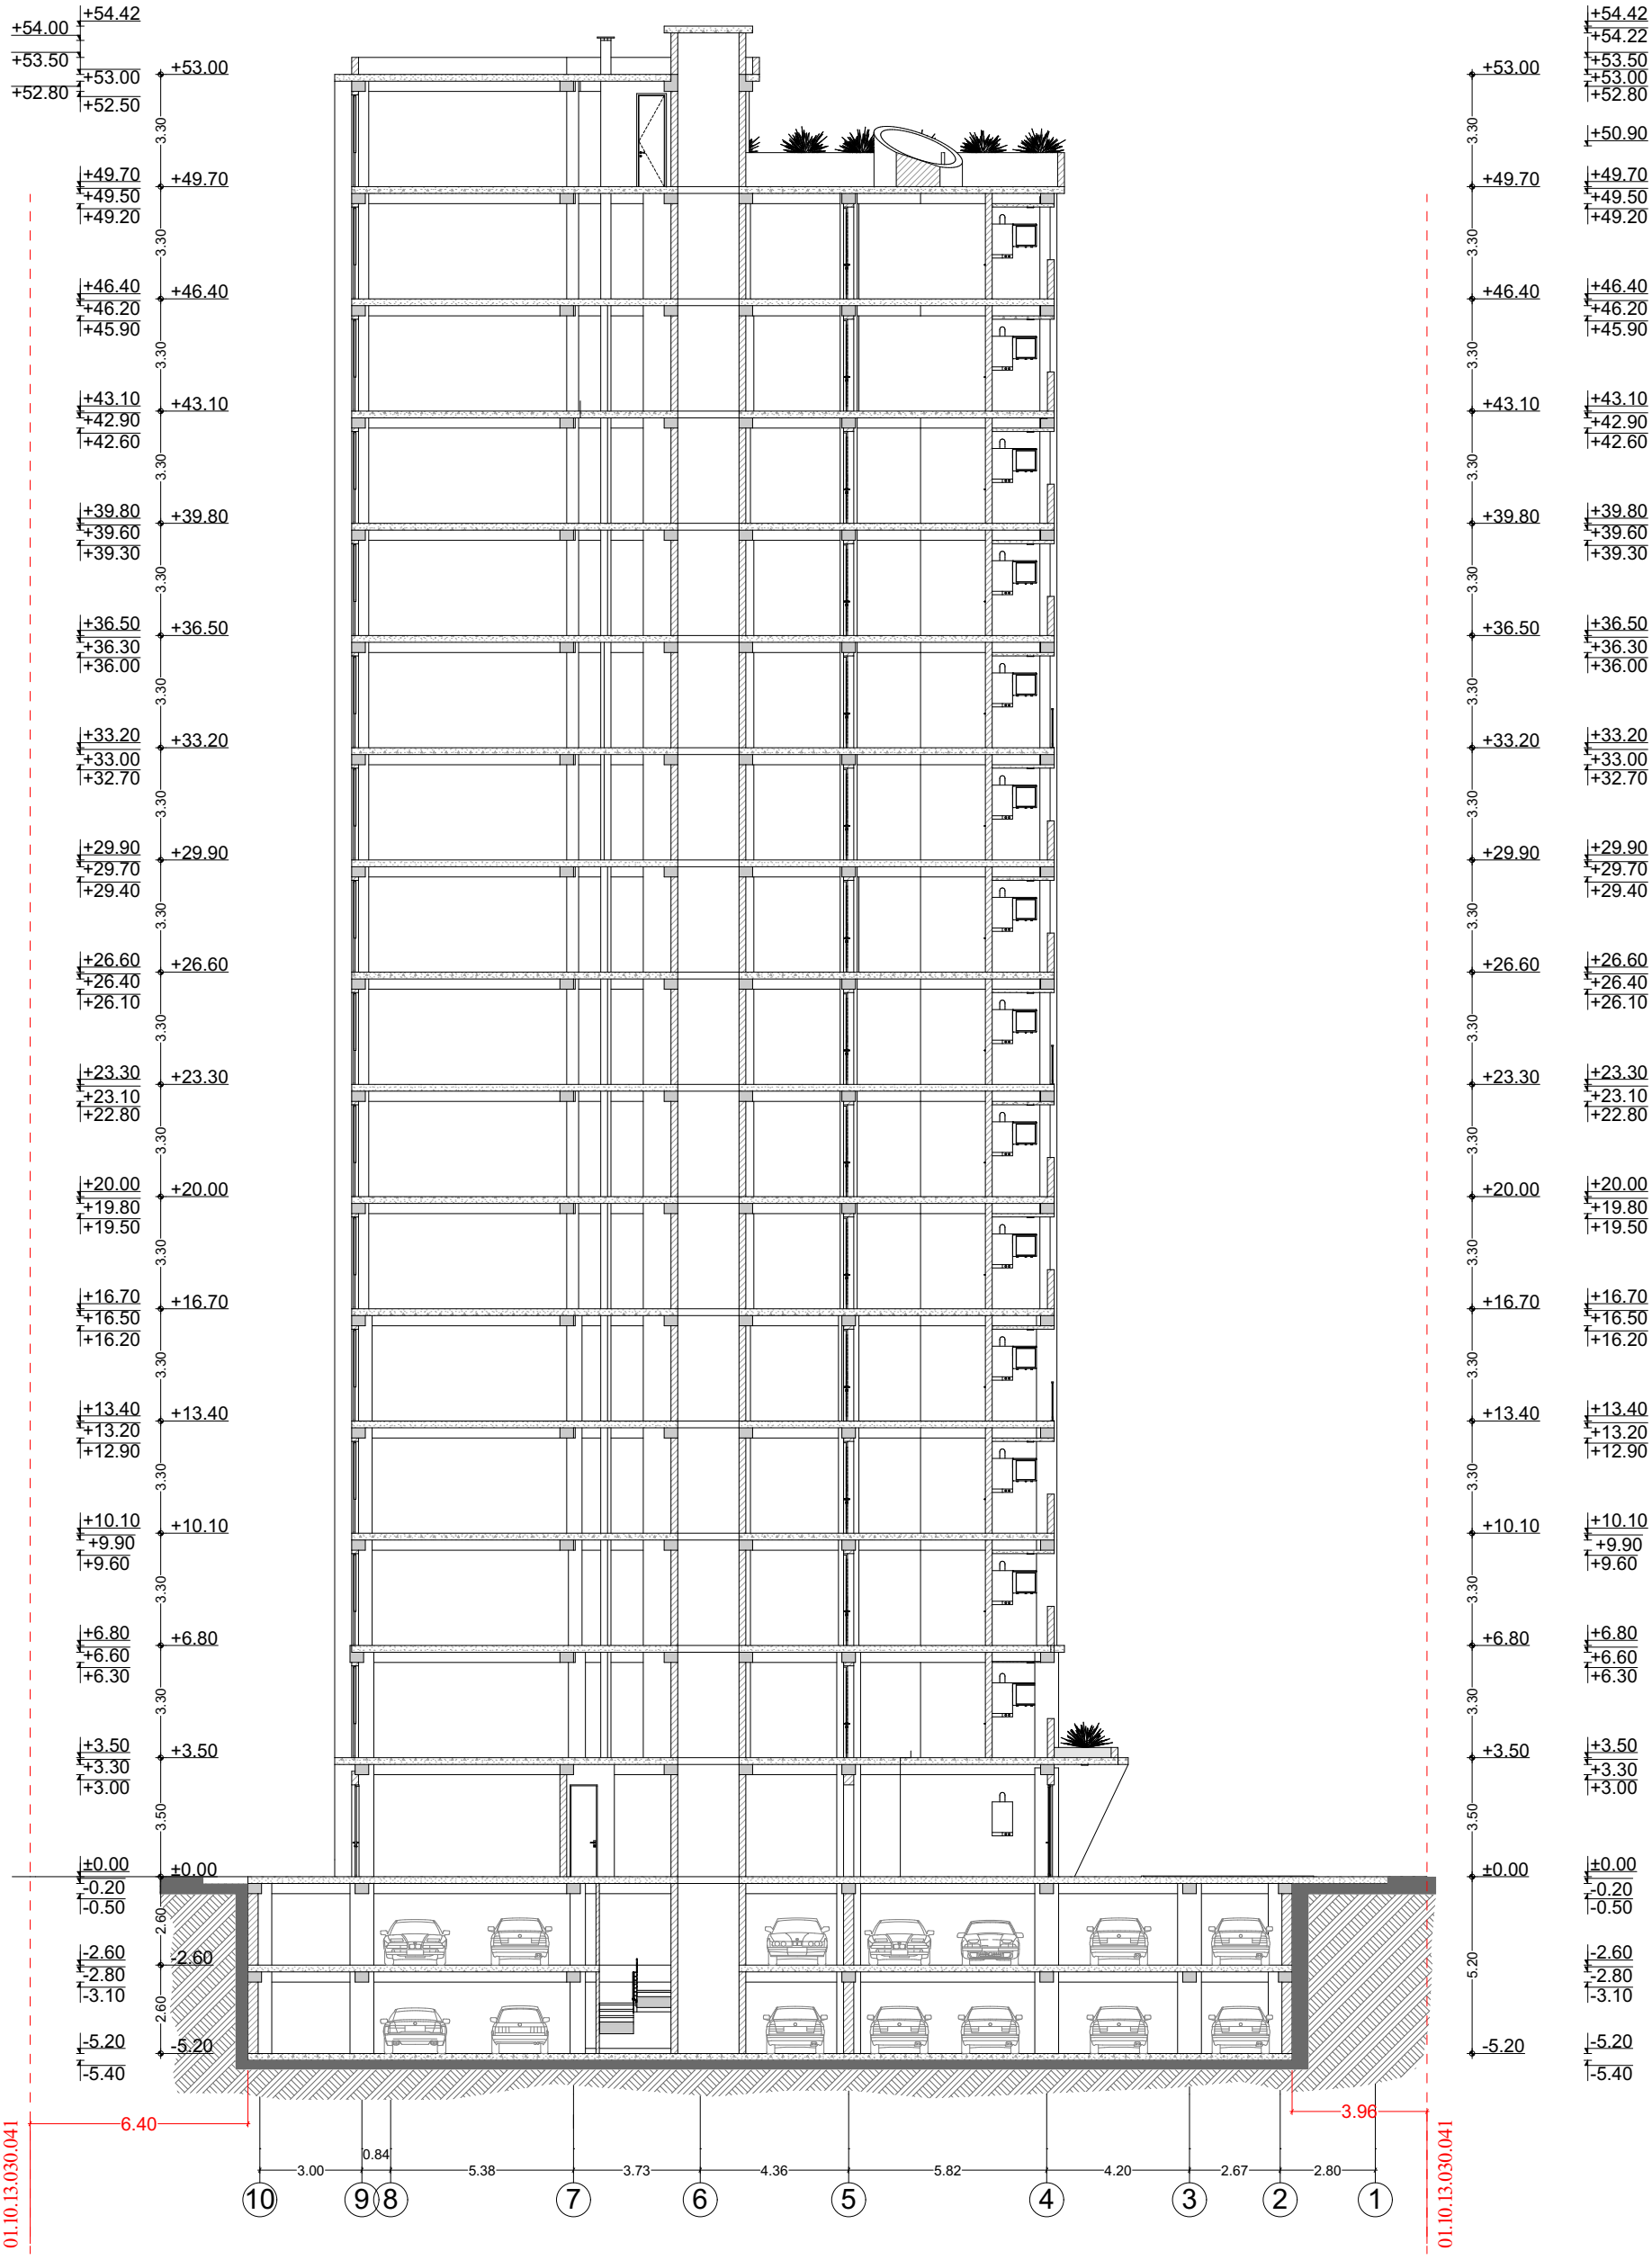

პირობითი ნიშნები	მისამართი	ნახაზი			
საკადასტრო საზღვარი კონსტრუქციული ღერძი ჭრილის ხაზი არქიტექტურული ნიშნული	ქ. თბილისი მირტაძის ქ №10 ს/კ 01.10.13.030.041	ჭრილი 3/3			საპროექტო ორგანიზაცია შ.პ.ს. "ინტეგრა" მისამართი ქ.თბილისი ქ. შარტავას 14ა
	დამკვეთი				
	შ.პ.ს. "ენენ ჯგუფი"				
	პროექტის სახელწოდება	თანამდებობა	გვარი	ხელმოწერა	
	მრავალბინიანი საცხოვრებელი სახლის პროექტი	მთ. არქიტექტორი	ბ. ბარამიძე		მასშტაბი 1:200
		ავტორი	ბ. ბარამიძე		სტადია / ფურცელი / ფურცლები
		კონსტრუქტორი	დ. ამირანაშვილი		პროექტი / ჯ27 / 33
ფორმატი A-3	დაკვეთა № / თარიღი				

INTEGRA ARCHITECTURE