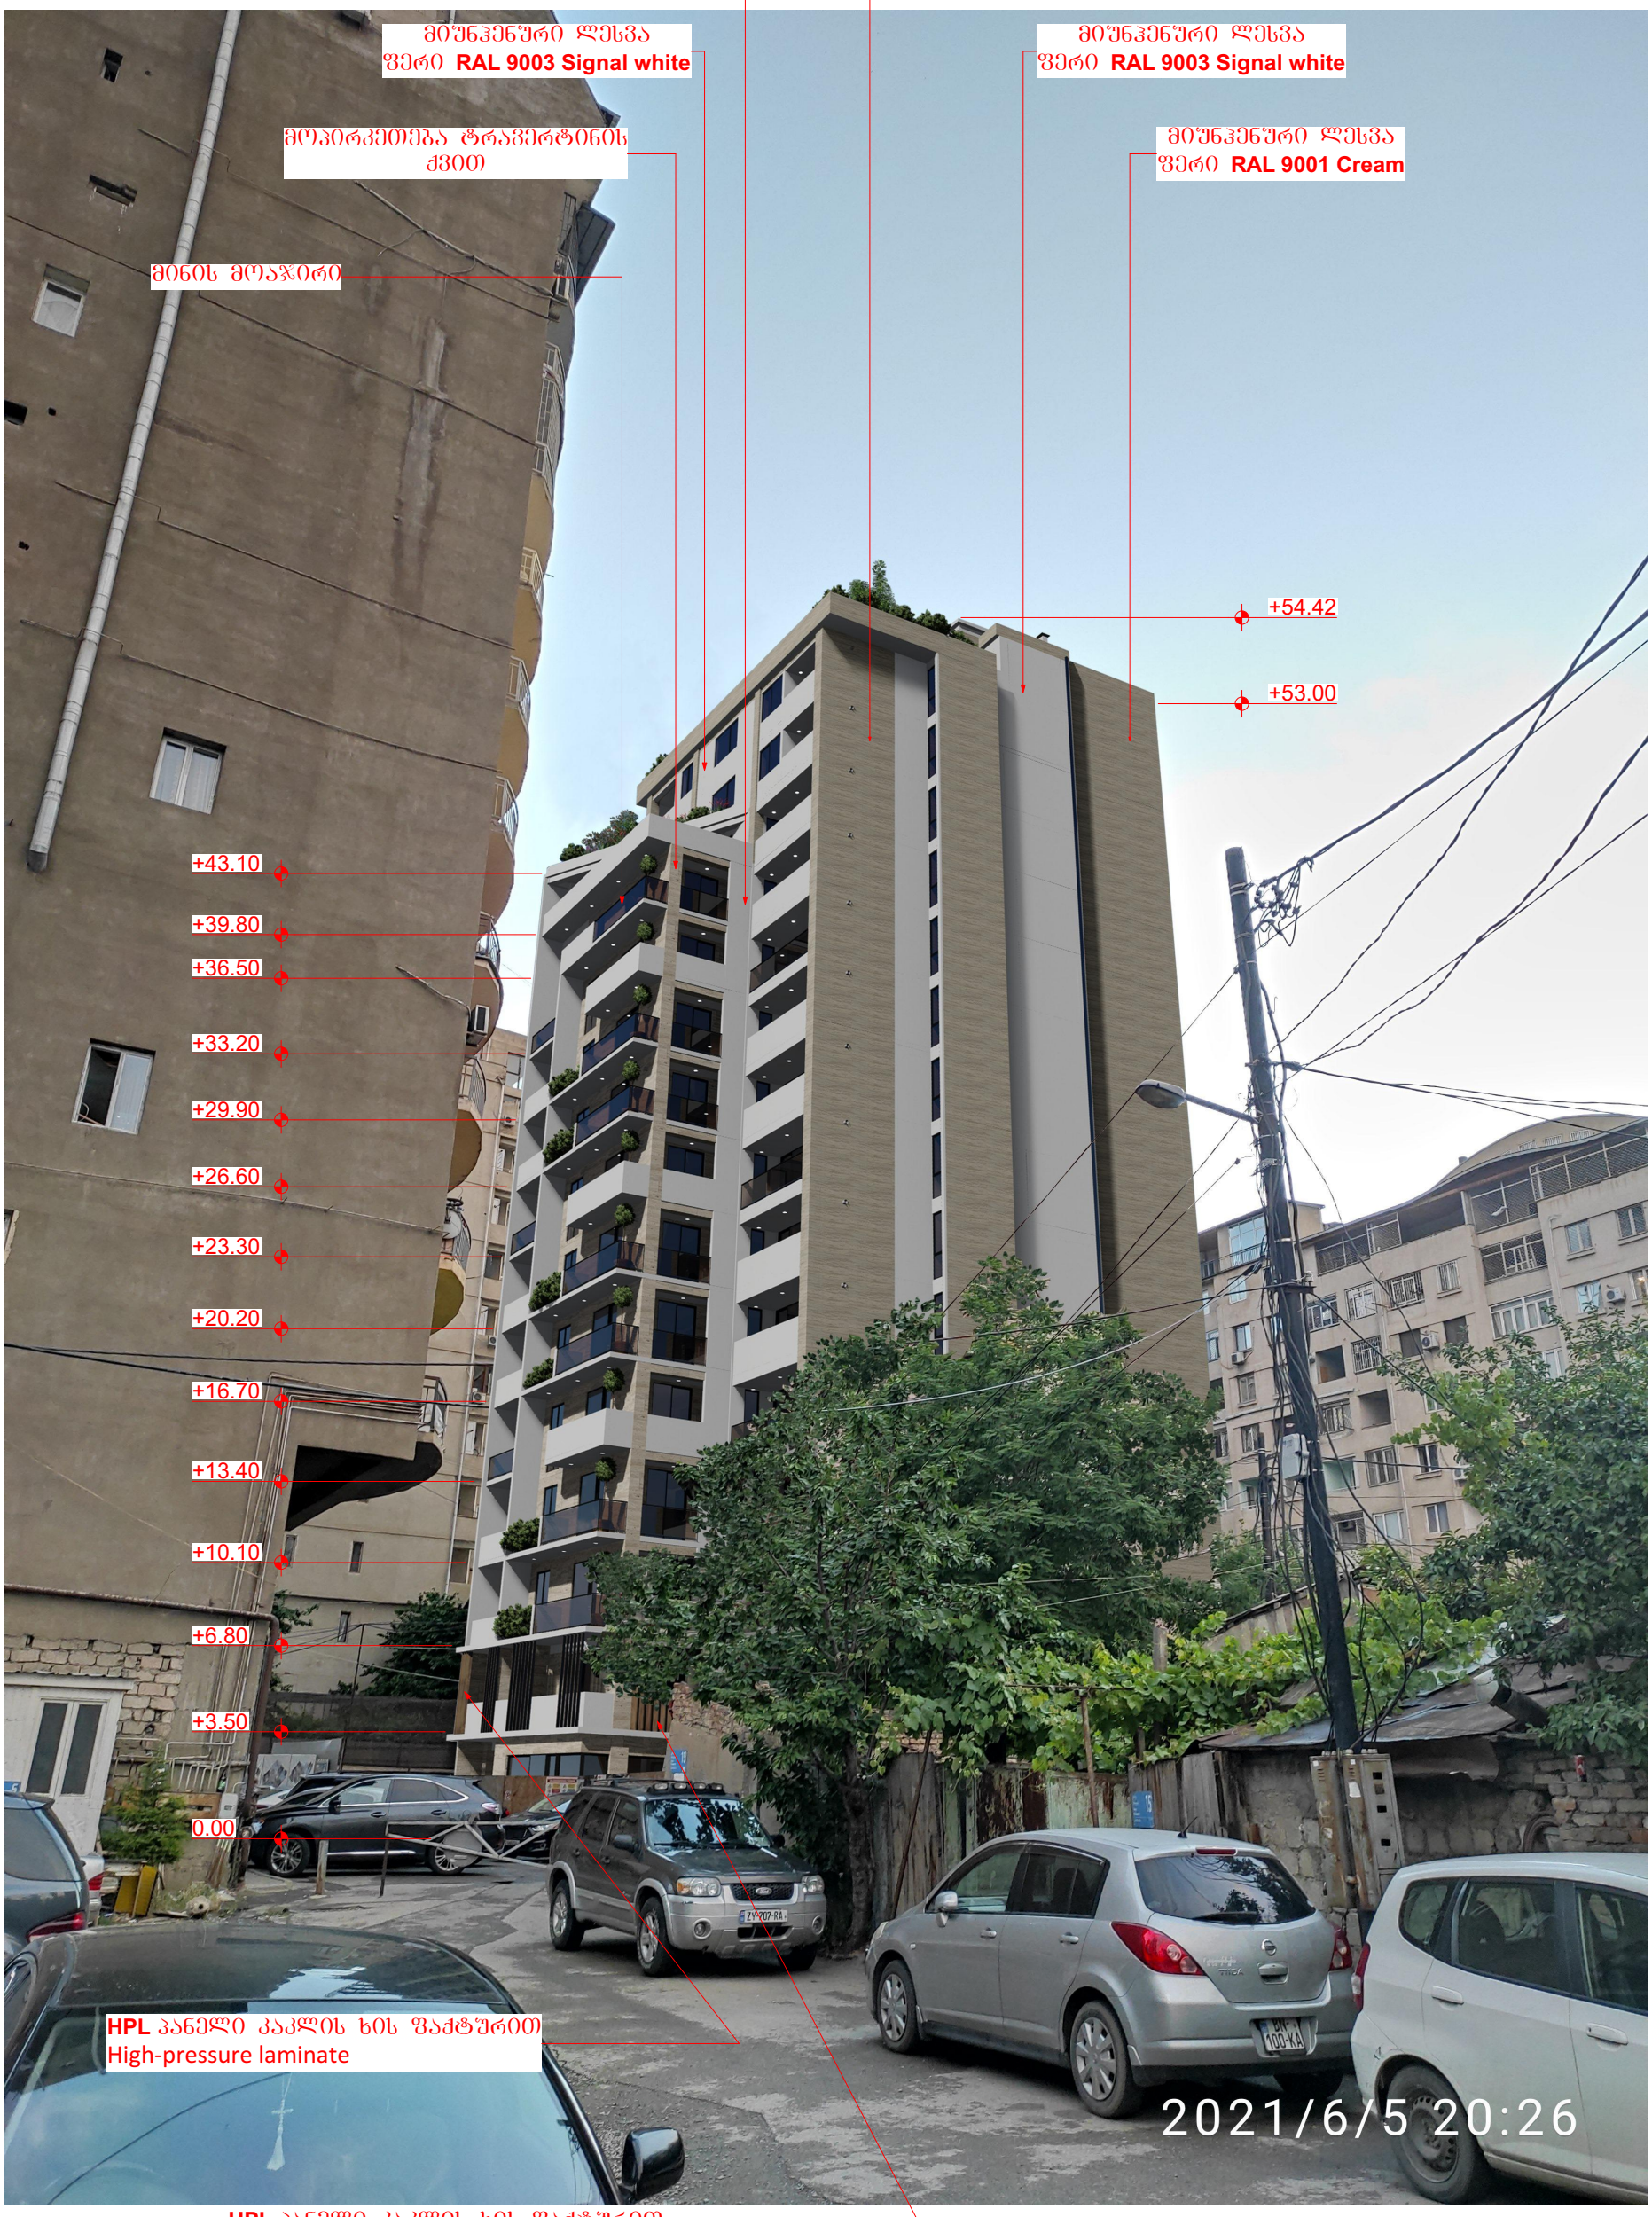

პირობითი ნიშნები	მისამართი	ნახაზი	საპროექტო ორგანიზაცია
საკადასტრო საზღვარი კონსტრუქციული ღერძი ჭრილის ხაზი არქიტექტურული ნიშნული	ქ. თბილისი მირტაძის ქ №10 ს/კ 01.10.13.030.041 დამკვეთი შ.პ.ს. "ენენ ჯგუფი" პროექტის სახელწოდება	ფოტომონტაჟი 1	შ.პ.ს. "ინტეგრა" მისამართი ქ.თბილისი ქ. შარტავას 14ა
		თანამდებობა / გვარი / ხელმოწერა	
		მთ. არქიტექტორი ბ. ბარამიძე	მასშტაბი 1:500
		ავტორი	სტადია / ფურცელი / ფურცლები
		კონსტრუქტორი	პროექტი ა28 / 33
ფორმატი A-3	დაკვეთა № / თარიღი	მრავალბინიანი საცხოვრებელი სახლის პროექტი	

INTEGRA ARCHITECTURE

პირობითი ნიშნები	მისამართი	ნახაზი	
საკადასტრო საზღვარი კონსტრუქციული ღერძი ჭრილის ხაზი არქიტექტურული ნიშნული	ქ. თბილისი მირტაძის ქ №10 ს/კ 01.10.13.030.041 დამკვეთი შ.პ.ს. "ენენ ჯგუფი" პროექტის სახელწოდება	ფოტომონტაჟი 2 თანამდებობა / ბჭარი / ხელმოწერა მთ. არქიტექტორი ბ. ბარამიძე ავტორი ბ. ბარამიძე კონსტრუქტორი ბ. ბარამიძე	საპროექტო ორგანიზაცია შ.პ.ს. "ინტეგრა" მისამართი ქ.თბილისი ქ. შარტავას 14ა
ფორმატი A-3	დაკვეთა № / თარიღი	მრავალბინიანი საცხოვრებელი სახლის პროექტი	მასშტაბი 1:500 სტადია / ფურცელი / ფურცლები პროექტი J29 / 33

GSPublisherVersion 0.0.100.68

0.00 0.00

ფურცელი ფურცლები

პროექტი

სტადია

მასშტაბი

საპროექტო ორგანიზაცია

მთ. არქიტექტორი

თანამდებობა გვარი ხელმოწერა

გ. ბარამიძე

პროექტის სახელწოდება

მრავალბინიანი საცხოვრებელი
სახლის პროექტი

მისამართი ნახაზი

ქ. თბილისი მიროტაძის ქ #10
s/k 01.10.13.030.041
დამკვეთი

ჭრილის ხაზი შ.პ.ს. "ენენ ჯგუფი"

არქიტექტურული ნიშნული

კონსტრუქციული ღერძი

საკადასტრო საზღვარი

პირობითი ნიშნები

1/1

1

დაკვეთა #

ფორმატი A-3

თარიღი

ქ.თბილისი
ჟ. შარტავას 14ა

შ.პ.ს. "ინტეგრა"
მისამართი

ავტორი
კონსტრუქტორი

1:500

a30 33

ვიზუალიზაცია 1

გ. ბარამიძე
ი. კევლიშვილი

0.00

+43.10

+50.70

0.00

+43.10

+50.70

+53.50

მინის მოაჯირი მოპირკეთება ტრავერტინის
ქვით

მოპირკეთება
ტრავერტინის
ქვით

მიუნჰენური ლესვა
ფერი RAL 9003 შიგნალ white

მიუნჰენური ლესვა
ფერი RAL 9001 ჩრეამ

HPL პანელი
კაკლის ხის ფაქტურით

High-pressure ლამინატე

HPL პანელი
კაკლის ხის ფაქტურით

High-pressure ლამინატე

HPL პანელი
კაკლის ხის ფაქტურით

High-pressure ლამინატე

მოპირკეთება
ტრავერტინის
ქვით

მოპირკეთება
ტრავერტინის
ქვით

მოპირკეთება
ტრავერტინის
ქვით

მოპირკეთება
ტრავერტინის
ქვით

მიუნჰენური ლესვა
ფერი RAL 9001 ჩრეამ

მიუნჰენური ლესვა
ფერი RAL 9001 ჩრეამ

მიუნჰენური ლესვა

მიუნჰენური ლესვა ფერი RAL 9001 ჩრეამ
ფერი RAL 9001 ჩრეამ

მიუნჰენური ლესვა
ფერი RAL 9001 ჩრეამ

მიუნჰენური ლესვა
ფერი RAL 9001 ჩრეამ

მიუნჰენური ლესვა
ფერი RAL 9003 შიგნალ white

მიუნჰენური ლესვა
ფერი RAL 9003 შიგნალ white

მიუნჰენური ლესვა
ფერი RAL 9003 შიგნალ white

მიუნჰენური ლესვა
ფერი
RAL 9003 შიგნალ white

მიუნჰენური ლესვა
ფერი
RAL 9003 შიგნალ white

მიუნჰენური ლესვა
ფერი
RAL 9003 შიგნალ white

მიუნჰენური ლესვა
ფერი
RAL 9003 შიგნალ white

მიუნჰენური ლესვა
ფერი
RAL 9003 შიგნალ white

მიუნჰენური ლესვა
ფერი
RAL 9003 შიგნალ white
მიუნჰენური ლესვა
ფერი
RAL 9003 შიგნალ white

მიუნჰენური ლესვა
ფერი
RAL 9003 შიგნალ white

HPL პანელი
კაკლის ხის ფაქტურით

High-pressure ლამინატე

პირობითი ნიშნები		მისამართი	ნახაზი		საპროექტო ორგანიზაცია
საკადასტრო საზღვარი კონსტრუქციული ღერძი ჭრილის ხაზი არქიტექტურული ნიშნული		ქ. თბილისი მიროტაძის ქ №10 ს/კ 01.10.13.030.041	ვიზუალიზაცია 2		შ.პ.ს. "ინტეგრა" მისამართი ქ.თბილისი ქ. შარტავას 14ა
		დამკვეთი			
		შ.პ.ს. "ენენ ჯგუფი"			
		პროექტის სახელწოდება	თანამდებობა	გვარი	ხელმოწერა
		მრავალბინიანი საცხოვრებელი სახლის პროექტი	მთ. არქიტექტორი	ბ. ბარამიძე	
			ავტორი	ბ. ბარამიძე	
			კონსტრუქტორი	ი. ამილახვარი	
ფორმატი A-3	დაკვეთა №	თარიღი		მასშტაბი	1:500
				სტადია	ფურცელი / ფურცლები
				პროექტი	ჯ31 / 33

GSPublisherVersion 0.0.100.68

0.00 0.00

ფურცელი ფურცლები

პროექტი

სტადია

მასშტაბი

საპროექტო ორგანიზაცია

მთ. არქიტექტორი

თანამდებობა გვარი ხელმოწერა

გ. ბარამიძე

პროექტის სახელწოდება

მრავალბინიანი საცხოვრებელი
სახლის პროექტი

მისამართი ნახაზი

ქ. თბილისი მიროტაძის ქ #10
s/k 01.10.13.030.041
დამკვეთი

ჭრილის ხაზი შ.პ.ს. "ენენ ჯგუფი"

არქიტექტურული ნიშნული

კონსტრუქციული ღერძი

საკადასტრო საზღვარი

პირობითი ნიშნები

1/1

1

დაკვეთა #

ფორმატი A-3

თარიღი

ქ.თბილისი
ჟ. შარტავას 14ა

შ.პ.ს. "ინტეგრა"
მისამართი

ავტორი
კონსტრუქტორი

1:500

a32 33

ვიზუალიზაცია 3

გ. ბარამიძე
ი. კევლიშვილი

მიუნჰენური ლესვა
ფერი RAL 9001 ჩრეამ

miunhenuri
ლესვა
ფერი
RAL 9001 Cream

მიუნჰენური ლესვა

ფერი RAL 9001 ჩრეამ მიუნჰენური ლესვა

ფერი
RAL 9003 შიგნალ white

მიუნჰენური ლესვა
ფერი
RAL 9003 შიგნალ white

მიუნჰენური ლესვა
ფერი
RAL 9003 შიგნალ white

მიუნჰენური ლესვა
ფერი
RAL 9003 შიგნალ white

მოპირკეთება
ტრავერტინის
ქვით

მინის მოაჯირი მინის მოაჯირი

მინის მოაჯირი