
ფოტომონტაჟი 1

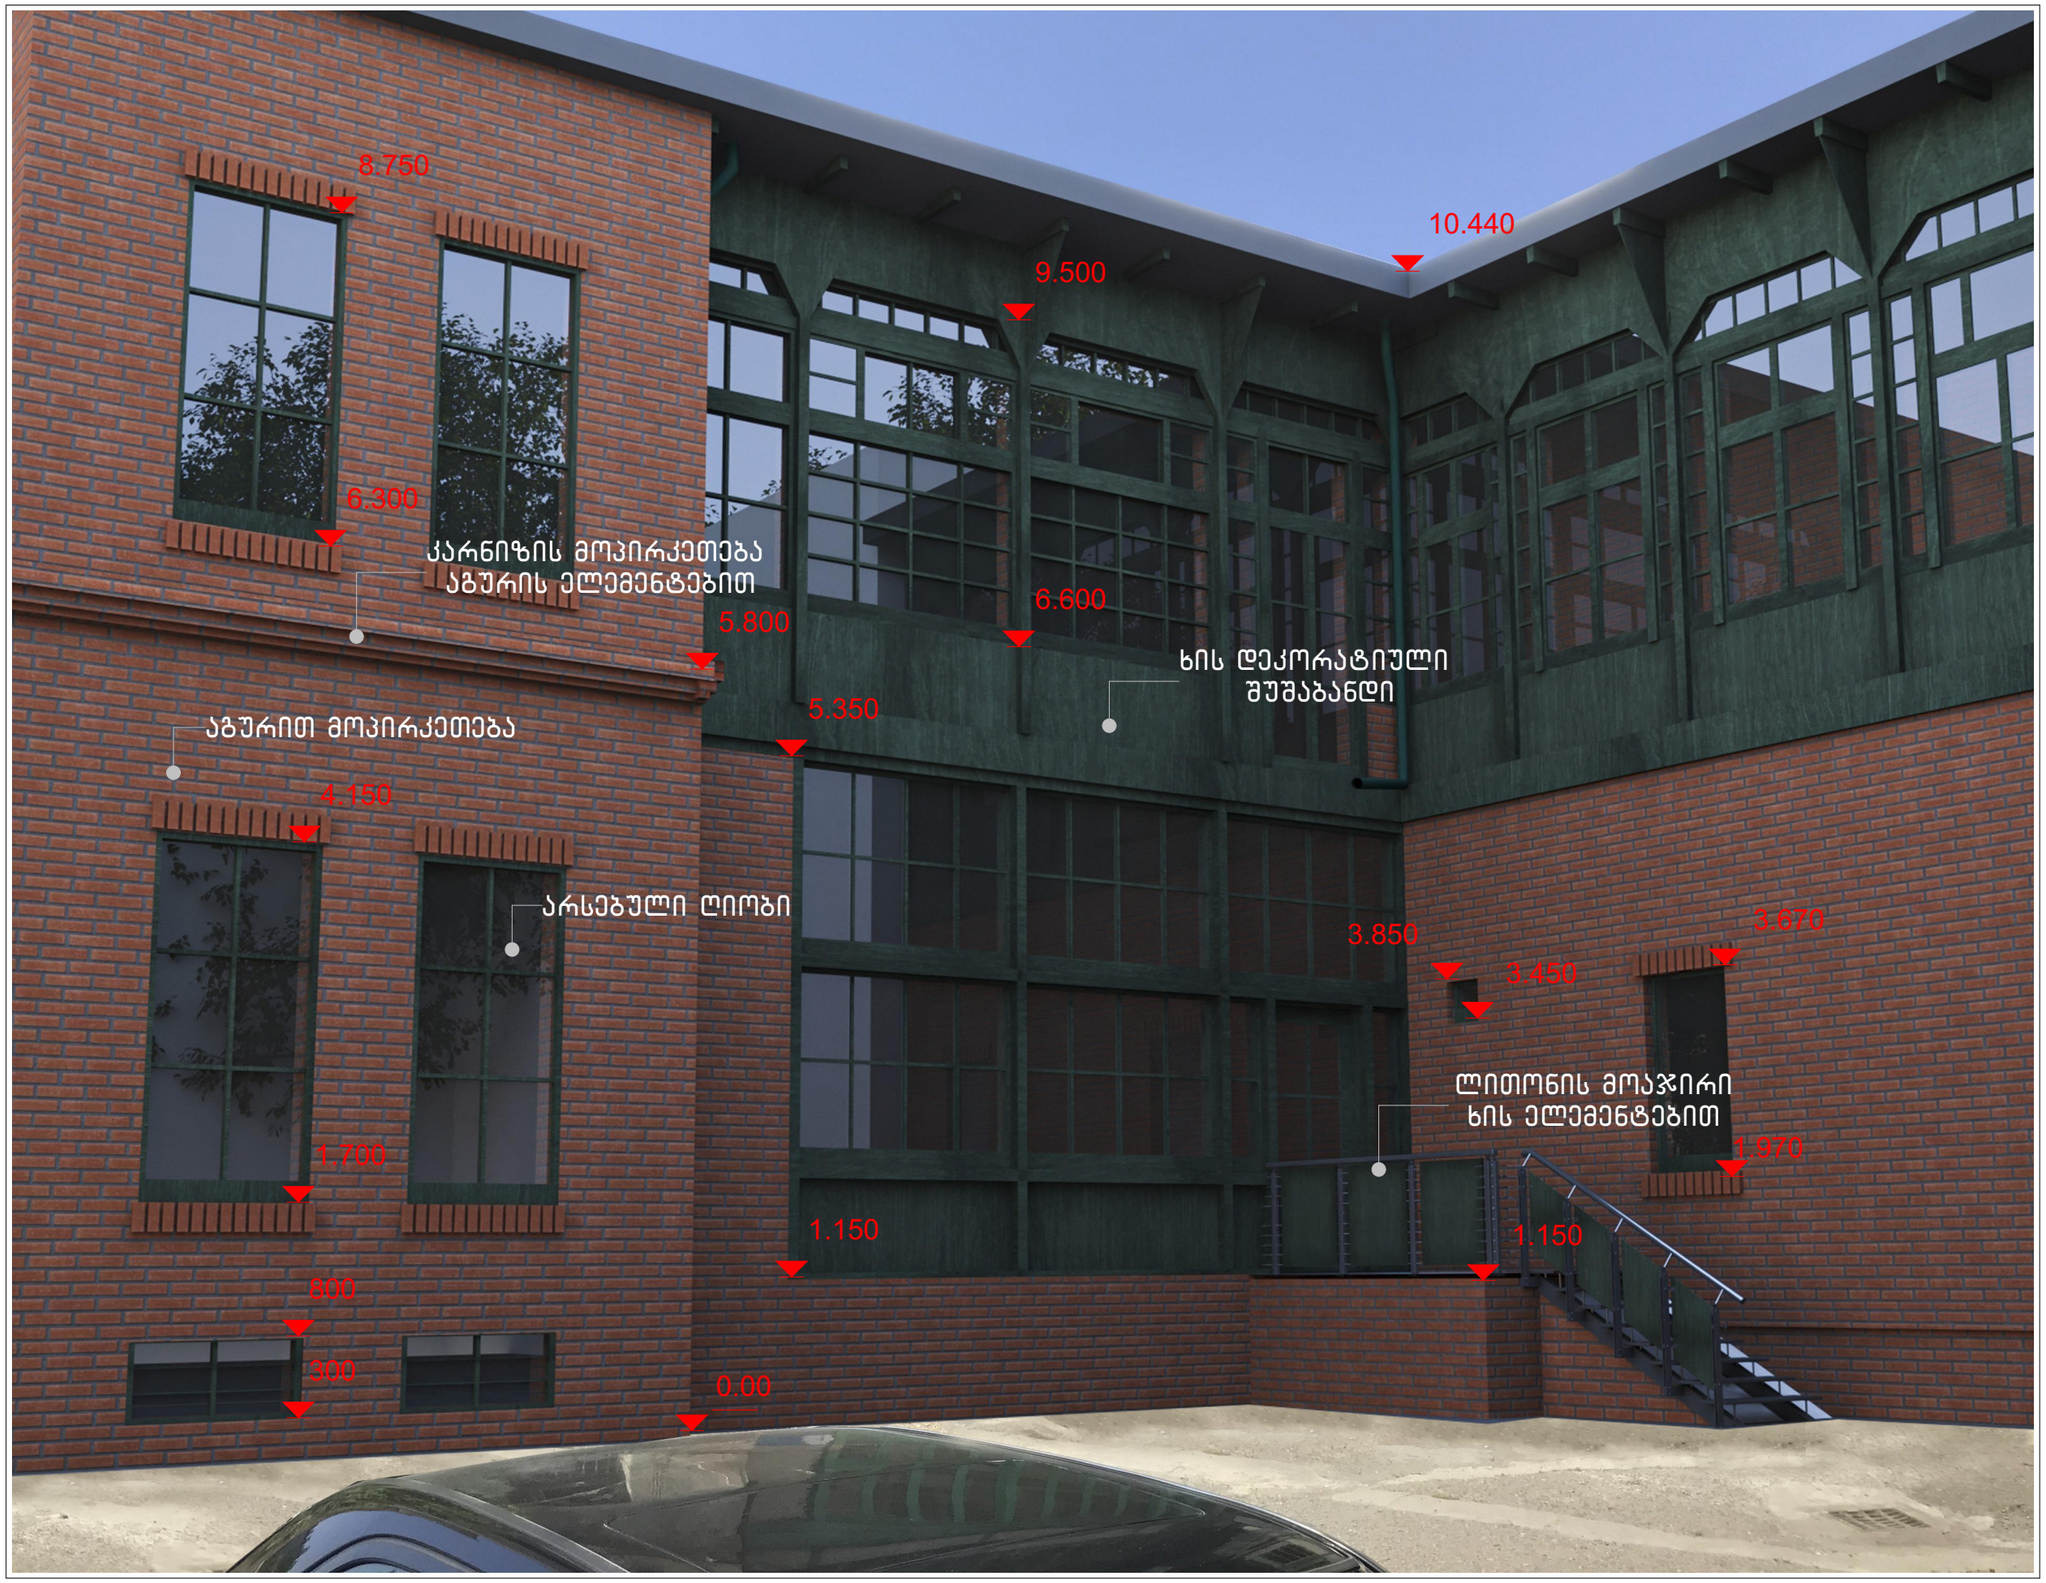

არქიტექტურული ნახაზი

პირობითი აღნიშვნები

ექსპლიკაცია

სპეციფიკაცია

დამკვეთი:

მისამართი: დავით აღმაშენებლის გამზირი N164

პროექტის სახელწოდება:
კინოფონდის შენობის რესტავრაცია

თანამდებობა	გვარი
პრ. ავტორი:	ირაკლი ბურძგლა
	ნიკა ხუტიაშვილი
თანაავტორი:	
შეასრულა:	ირაკლი ბურძგლა
	ნიკა ხუტიაშვილი
ხელმოწერა	

სტადია	
თარიღი	2021 წ.
მასშტაბი:	1:100
ფურცლები	


01.06.2021

ვიზუალიზაცია 1



არქიტექტურული ნახაზი

პირობითი აღნიშვნები

ექსპლიკაცია

სპეციფიკაცია

დამკვეთი:


მისამართი: დავით აღმაშენებლის გამზირი N164

პროექტის სახელწოდება:
კინოფონდის შენობის რესტავრაცია

თანამდებობა	გვარი
პრ. ავტორი:	ირაკლი ბურძგლა
	ნიკა ხუტიაშვილი
თანაავტორი:	
შეასრულა:	ირაკლი ბურძგლა
	ნიკა ხუტიაშვილი
ხელმოწერა	

სტადია	
თარიღი	2021 წ.
მასშტაბი:	1:100
ფურცლები	

ფოტომონტაჟი 2

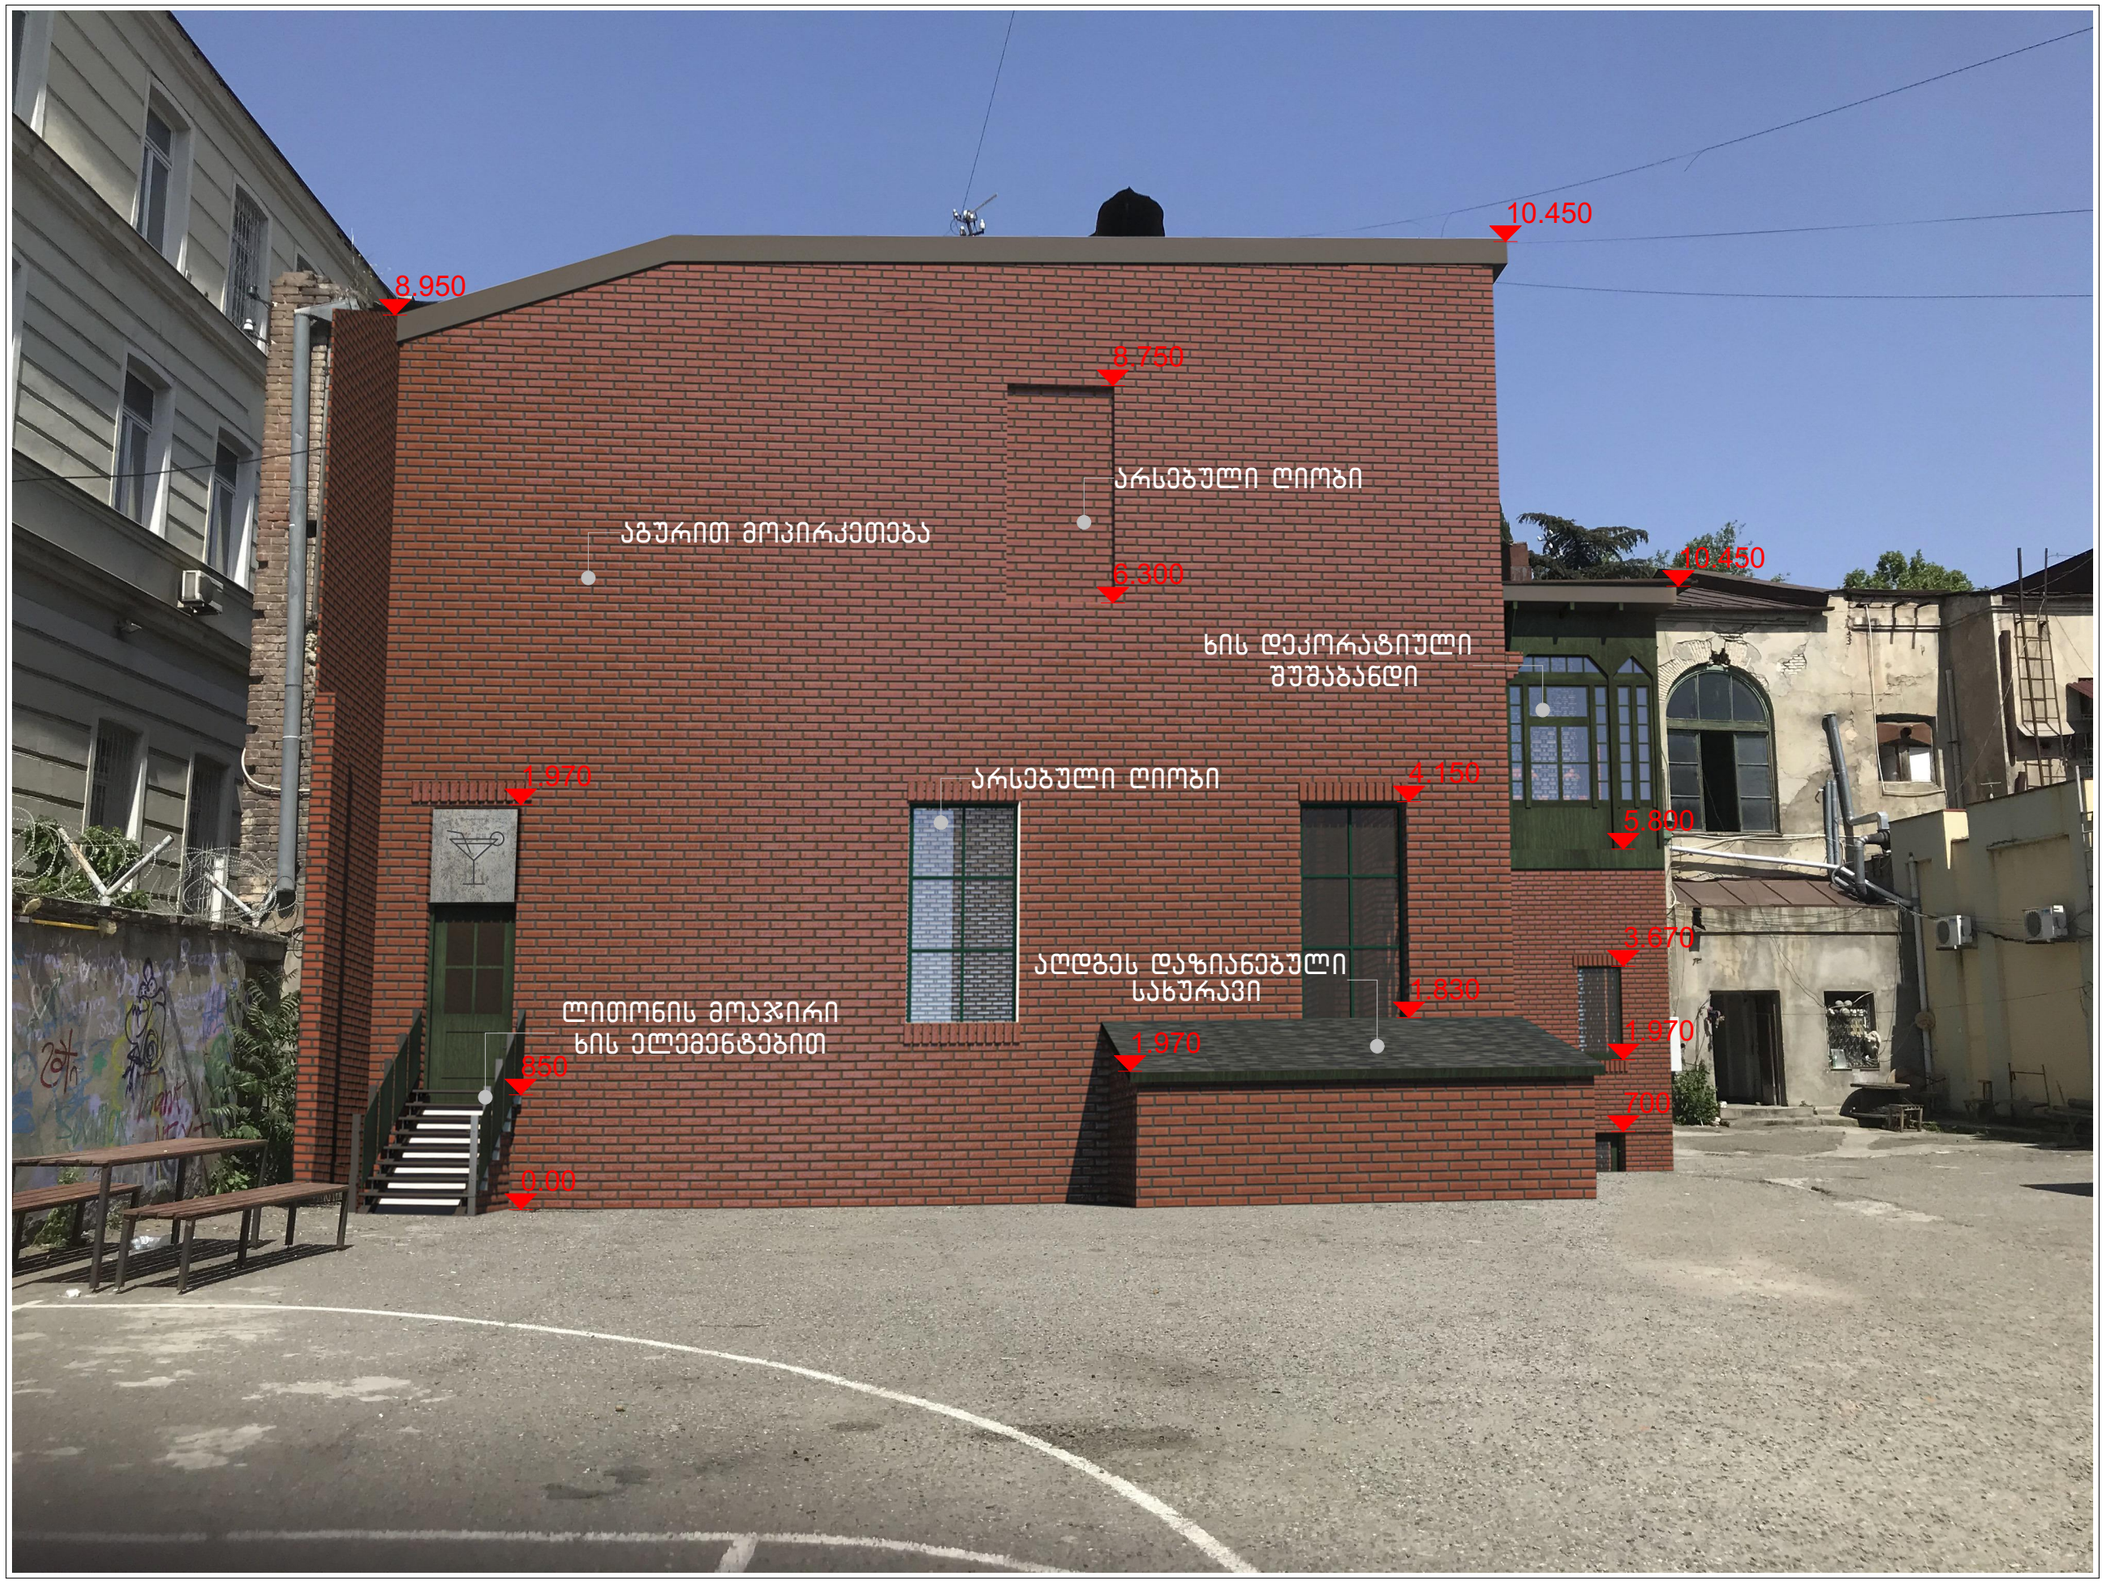

არქიტექტურული ნახაზი

პირობითი აღნიშვნები

ექსპლიკაცია

სპეციფიკაცია

დამკვეთი:

მისამართი: დავით აღმაშენებლის გამზირი N164

პროექტის სახელწოდება:
კინოფონდის შენობის რესტავრაცია

თანამდებობა	გვარი
პრ. ავტორი:	ირაკლი ბურძგლა
	ნიკა ხუტიაშვილი
თანაავტორი:	
შეასრულა:	ირაკლი ბურძგლა
	ნიკა ხუტიაშვილი
ხელმოწერა	

სტადია	
თარიღი	2021 წ.
მასშტაბი:	1:100
ფურცლები	


01.06.2021