ფასადი ა-თ ღერძებს შორის მ 1:100 დირექტორი პრ. მთ. არქიტექტ. ავტორები დაამუშავა გ. მარსაგიშვილი ინდივიდუალური საცხოვრებელი სახლი ფურცელი # სტადია: მუშა დაკვ. #1 18 2018წ. ქ. თბილისში ინდივიდუალური ერთბინიანი საცხოვრებელი სახლი-ს.კ. # 01.10.18.007.009 მასშტაბი გ. მარსაგიშვილი დ. გოგოლაძე ნ. კარიაული გ. მარსაგიშვილი ფასადი ა-თ ღერძებს შორის წითელი ხაზი წითელი ხაზი წყლის შემკრები ღარი 19 კვანძი 7 იხ.ნახ.#48 კვანძი 9 იხ.ნახ.#49 კვანძი 11 იხ.ნახ.#50 კვანძი 12 იხ.ნახ.#51 კვანძი 10 იხ.ნახ.#50 რეგულირების ხაზი რეგულირების ხაზი

ფასადი ა-თ ღერძებს შორის /გარე მოსაპირკეთებელი მასალის მინიშნებით/ მ 1:100 დირექტორი პრ. მთ. არქიტექტ. ავტორები დაამუშავა გ. მარსაგიშვილი ინდივიდუალური საცხოვრებელი სახლი ფურცელი # სტადია: მუშა დაკვ. #1 18 2018წ. ქ. თბილისში ინდივიდუალური ერთბინიანი საცხოვრებელი სახლი-ს.კ. # 01.10.18.007.009 მასშტაბი გ. მარსაგიშვილი დ. გოგოლაძე ნ. კარიაული გ. მარსაგიშვილი ფასადი ა-თ ღერძებს შორის წითელი ხაზი წითელი ხაზი 20 სხმული დამუშავებული ბეტონი ალუმინის ვიტრაჟი გრუნტზე დალაგებული პერფორირებული ფილები ხის ფიცარი დამუშავებული ცეცხლმდეგი ხსნარით მინის მოაჯირი მინის მოაჯირი სხმული დამუშავებული ბეტონი სხმული დამუშავებული ბეტონი ფანჯარა ხის პროფილი ვირტაჟი ხის პროფილი სხმული დამუშავებული ბეტონი ხის ფიცარი დამუშავებული ცეცხლმდეგი ხსნარით მწვანე ღობეი

ფასადი 1-9 ღერძებს შორის
მ 1:100

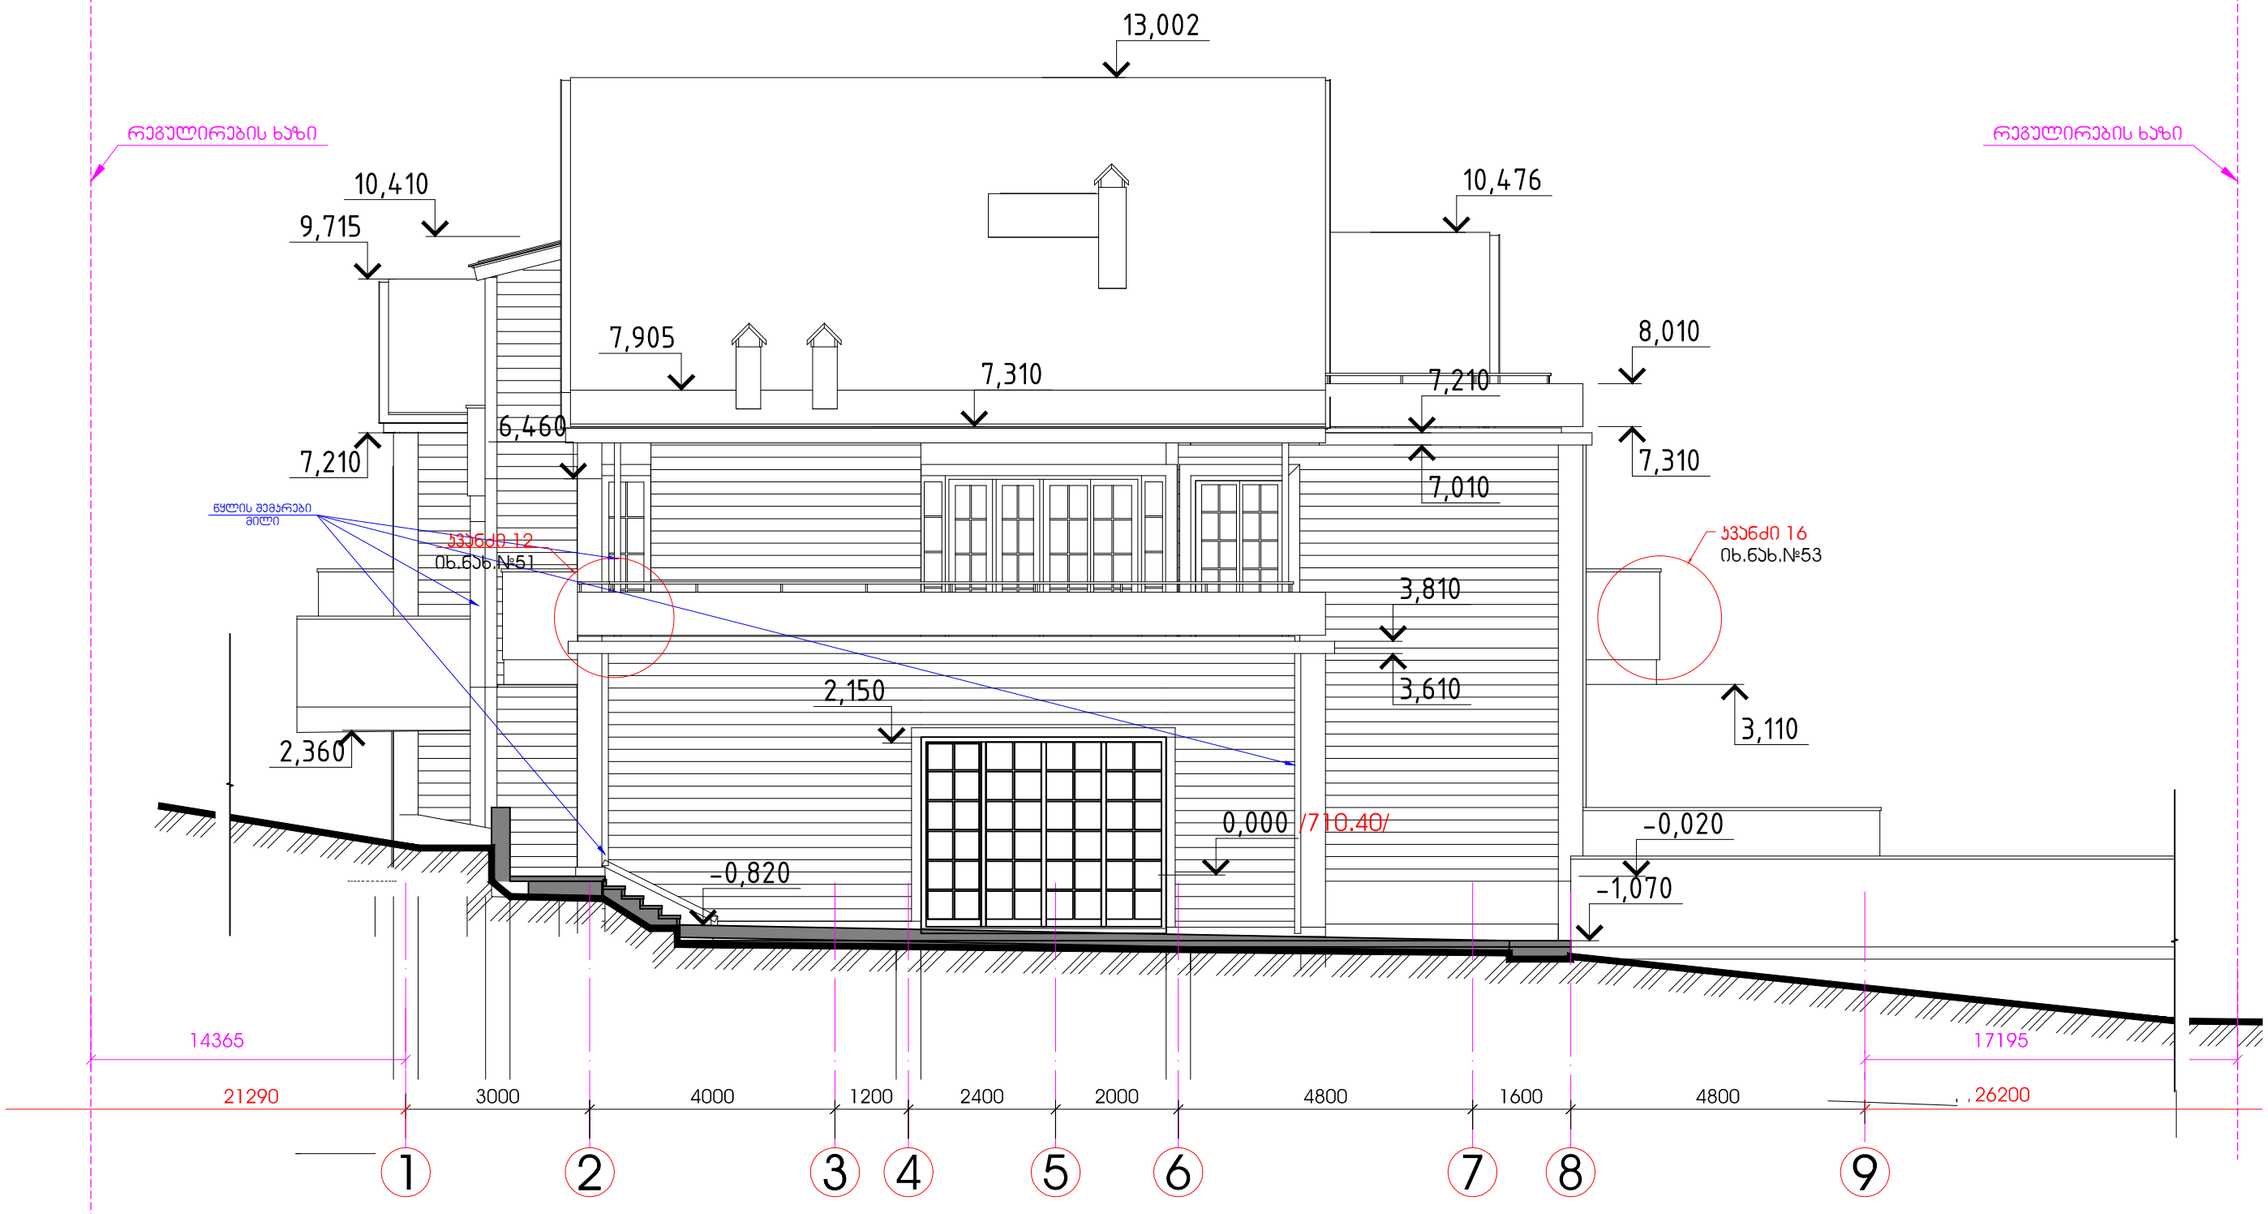

შ. ა. ს. "არქარტი"			ქ. მცხეთაში ინდივიდუალური ერთბინიანი საცხოვრებელი სახლი-ს.კ. № 01.10.18.007.009	
დირექტორი		გ. ვარსანაშვილი	ინდივიდუალური საცხოვრებელი სახლი	სტადია: პროექტი
არ. მთ. არქიტექტ.		გ. ვარსანაშვილი		
ავტორები		გ. ვარსანაშვილი	ფასადი 1-9 ღერძებს შორის	დაკვ. №1/18
		ნ. ქარიაული		ფურცელი № 21
დაკვეთა		დ. გოგოლაძე	განზომა	2018წ.

ფასადი 1-9 ღერძებს შორის /გარე მოსაპირკეთებელი მასალის მინიშნებით/ მ 1:100 დირექტორი პრ. მთ. არქიტექტ. ავტორები დაამუშავა გ. მარსაგიშვილი ინდივიდუალური საცხოვრებელი სახლი ფურცელი # სტადია: მუშა დაკვ. #1 18 2018წ. ქ. თბილისში ინდივიდუალური ერთბინიანი საცხოვრებელი სახლი-ს.კ. # 01.10.18.007.009 მასშტაბი გ. მარსაგიშვილი დ. გოგოლაძე ნ. კარიაული გ. მარსაგიშვილი ფასადი 1-9 ღერძებს შორის გარე მოსაპირკეთებელი მასალის მინიშნებით 22 მზის პანელები ალუმინის ვიტრაჟი ხის ფიცარი დამუშავებული ცეცხლმდეგი ხსნარით მინის მოაჯირი მინის მოაჯირი სხმული დამუშავებული ბეტონი ვიტრაჟი ხის პროფილი სხმული დამუშავებული ბეტონი ხის ფიცარი დამუშავებული ცეცხლმდეგი ხსნარით კარი ხის პროფილი სხმული დამუშავებული ბეტონი მზის პანელები

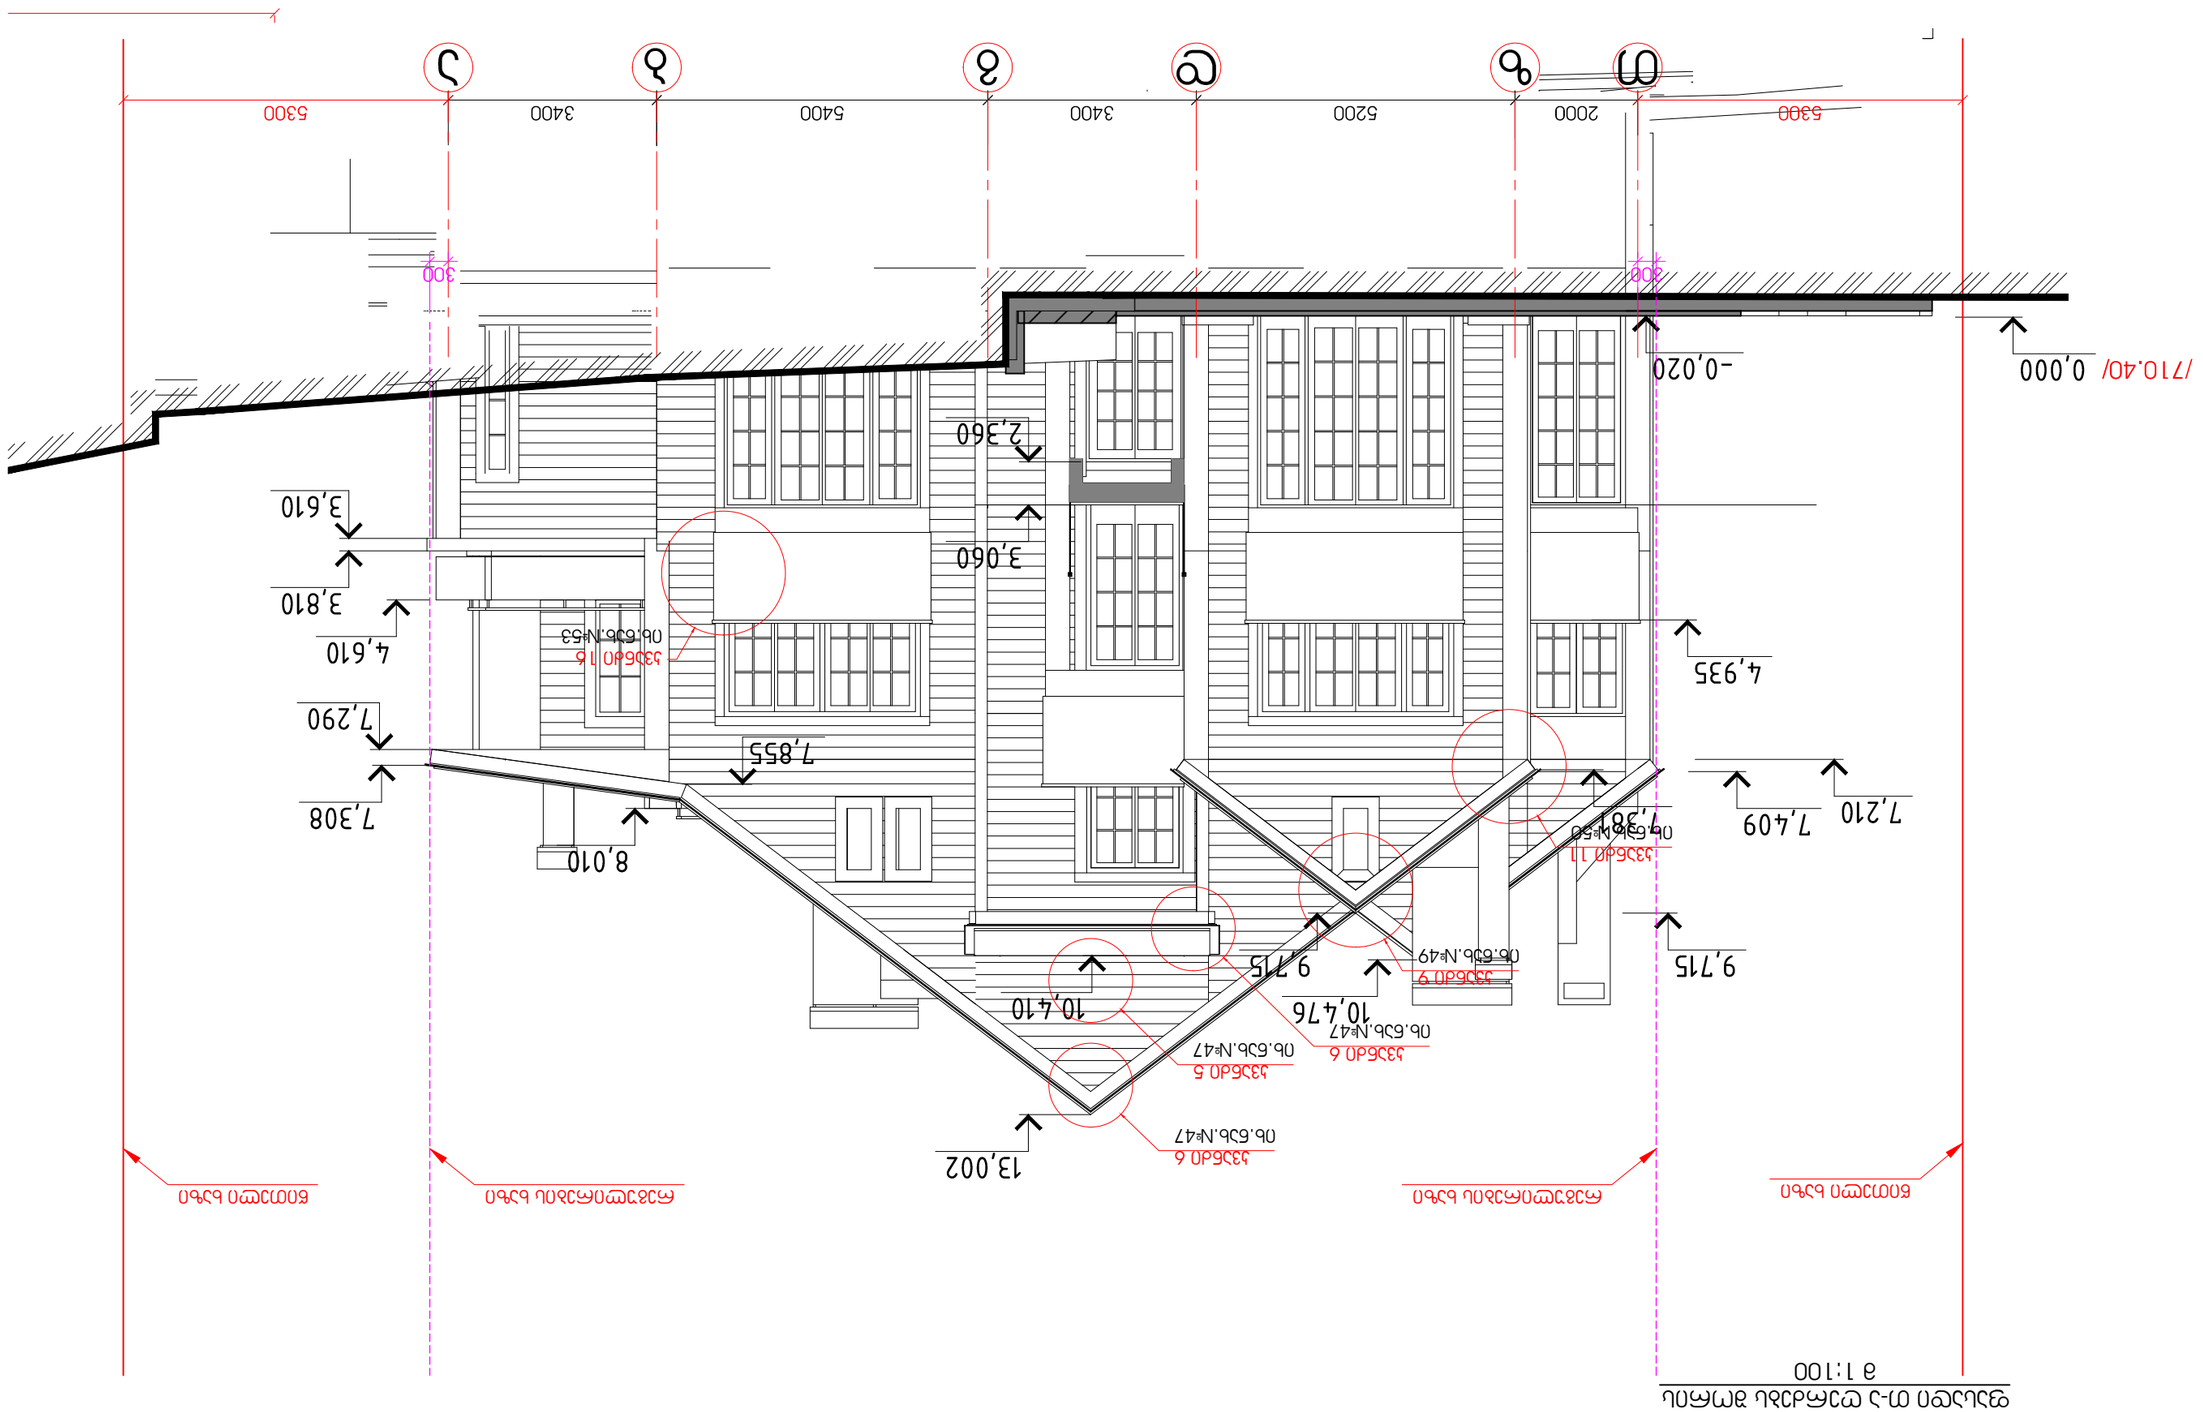

ფასადი თ-ა ღერძებს შორის მ 1:100 დირექტორი პრ. მთ. არქიტექტ. ავტორები დაამუშავა გ. მარსაგიშვილი ინდივიდუალური საცხოვრებელი სახლი ფურცელი # სტადია: მუშა დაკვ. #1 18 2018წ. ქ. თბილისში ინდივიდუალური ერთბინიანი საცხოვრებელი სახლი-ს.კ. # 01.10.18.007.009 მასშტაბი გ. მარსაგიშვილი დ. გოგოლაძე ნ. კარიაული გ. მარსაგიშვილი ფასადი თ-ა ღერძებს შორის წითელი ხაზი წითელი ხაზი 23 კვანძი 5 იხ.ნახ.#47 კვანძი 6 იხ.ნახ.#47 კვანძი 16 იხ.ნახ.#53 კვანძი 9 იხ.ნახ.#49 კვანძი 6 იხ.ნახ.#47 კვანძი 11 იხ.ნახ.#50 რეგულირების ხაზი რეგულირების ხაზი

დირექტორი პრ. მთ. არქიტექტ. ავტორები დაამუშავა გ. მარსაგიშვილი ინდივიდუალური საცხოვრებელი სახლი ფურცელი # სტადია: მუშა დაკვ. #1 18 2018წ.

ქ. თბილისში ინდივიდუალური ერთბინიანი საცხოვრებელი

სახლი-ს.კ. # 01.10.18.007.009

მასშტაბი

გ. მარსაგიშვილი

დ. გოგოლაძე

n. kariauli

გ. მარსაგიშვილი 24 ფასადი ა-ლ ღერძებს შორის /გარე მოსაპირკეთებელი მასალის მინიშნებით/ მ 1:200 ფასადი ა-ლ ღერძებს შორის გარე მოსაპირკეთებელი მასალის მინიშნებით ხის ფიცარი დამუშავებული ცეცხლმდეგი ხსნარით სხმული დამუშავებული ბეტონი სხმული დამუშავებული ბეტონი ხის ფიცარი დამუშავებული ცეცხლმდეგი ხსნარით მინის მოაჯირი ვირტაჟი ხის პროფილი კარი ხის პროფილი თუნუქი

ფასადი 9-1 ღერძებს შორის
მ 1:100

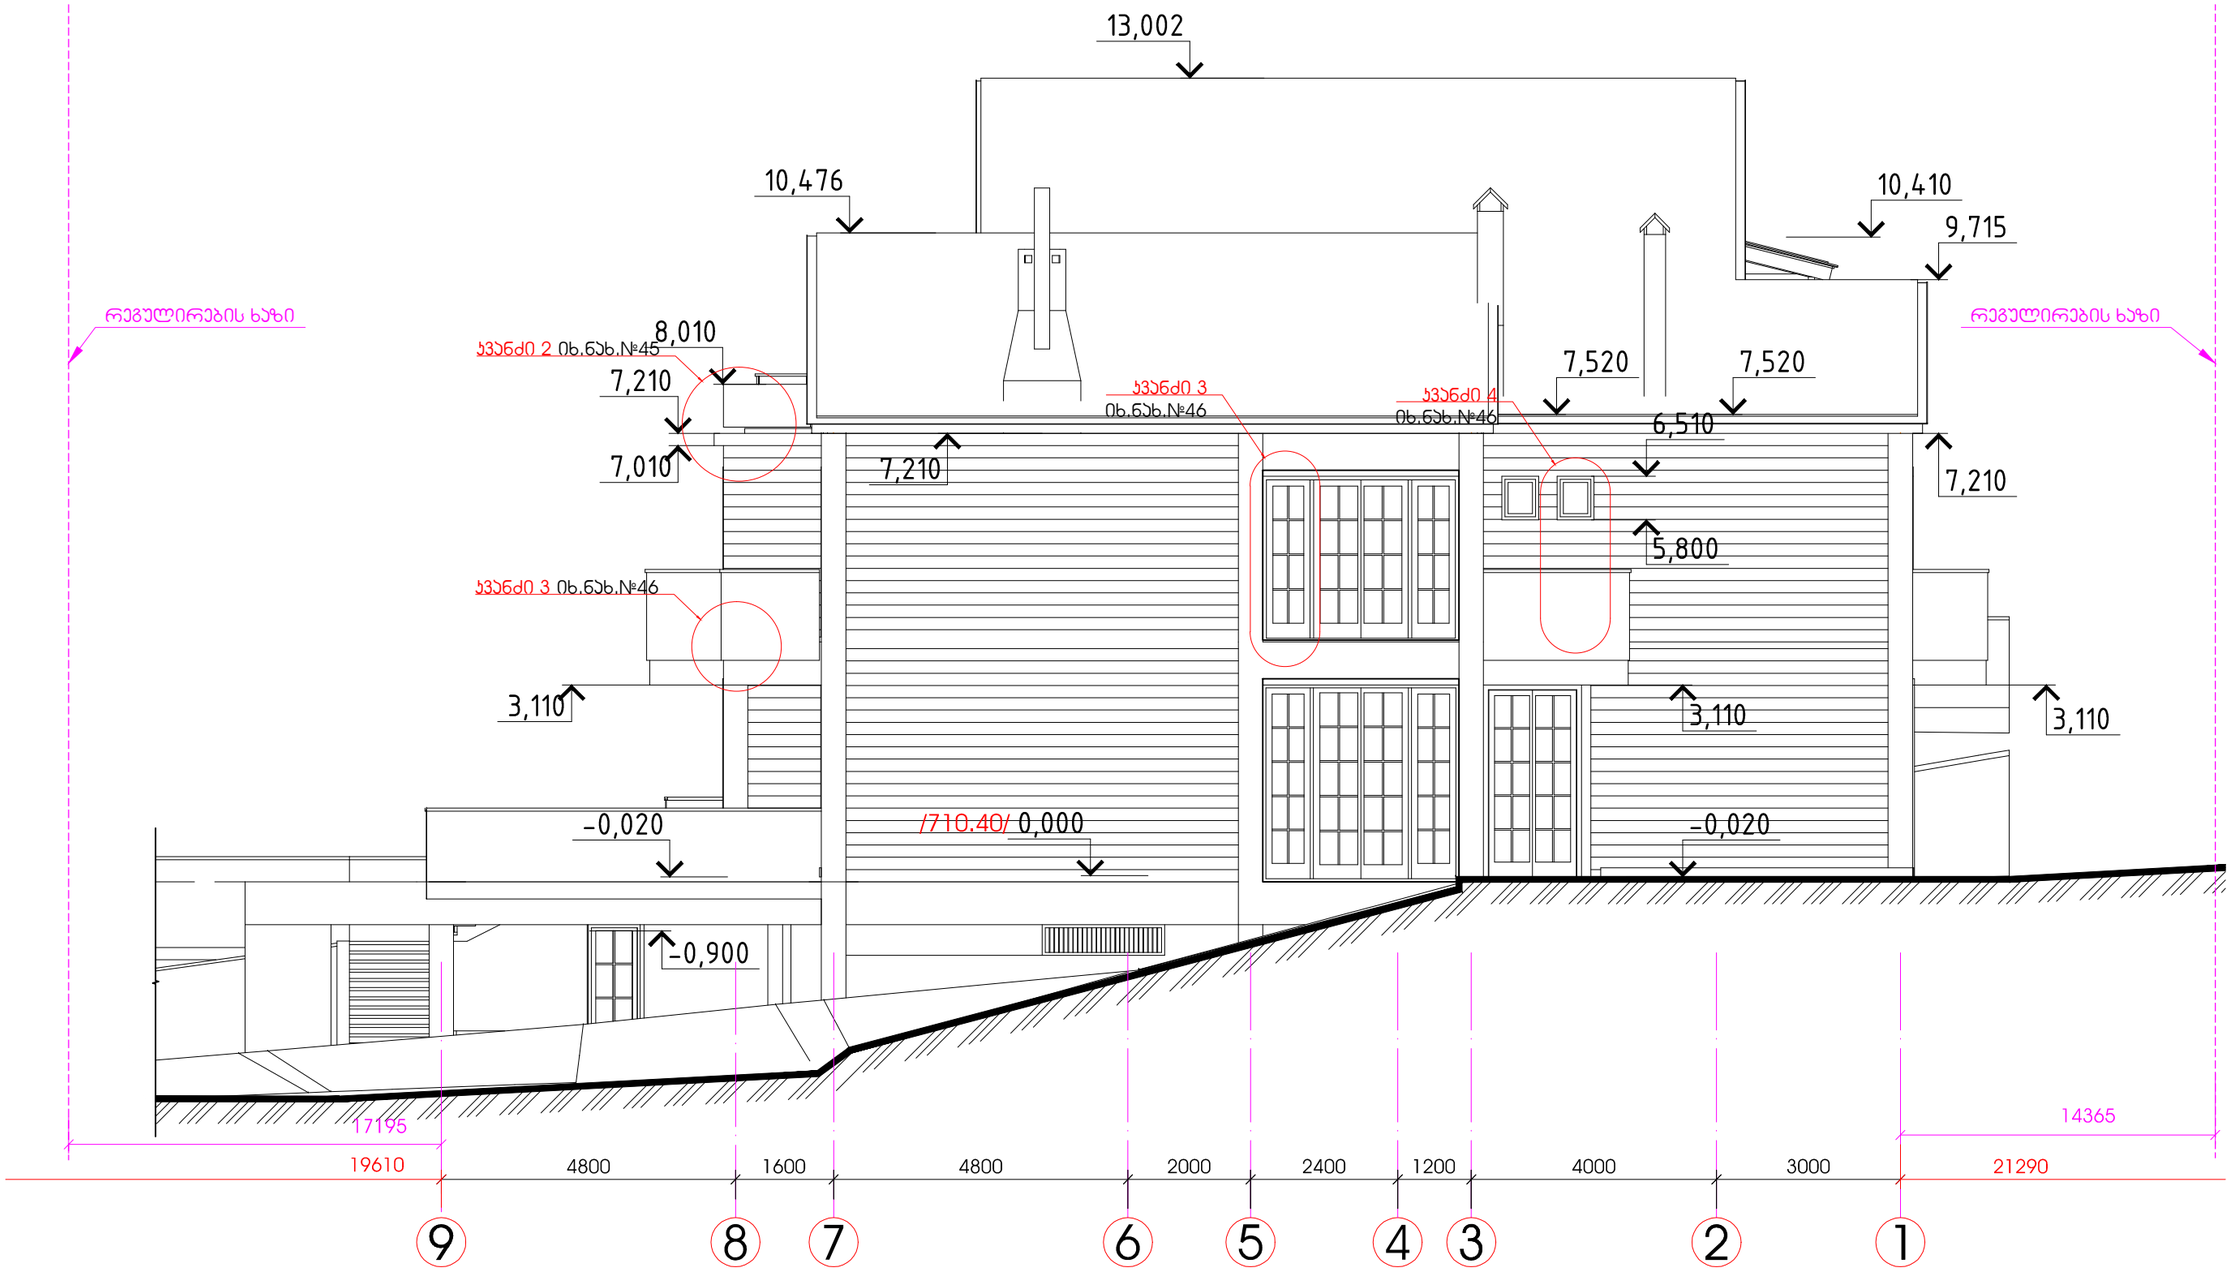

შ. პ. ს. "არქარტი"			ქ. თბილისში ინდივიდუალური ვერთგვინიანი სახლოვრებელი სახლი-ნ.კ. № 01.10.18.007.009	
დირექტორი		გ. მარსაგიშვილი	ინდივიდუალური სახლოვრებელი სახლი	სტადია: პროექტი
არ. პრ. არქიტექტ.		გ. მარსაგიშვილი		
ავტორები		გ. მარსაგიშვილი	ფასადი 9-1 ღერძებს შორის	ფაქტ. №1/18
		ნ. ქარიაული		შეკვეთა № 25
დაკვეთა		დ. ვეროლაძე	მასშტაბი	2018წ.

ფასადი 9-1 ღერძებს შორის /გარე მოსაპირკეთებელი მასალის მინიშნებით/ მ 1:100 დირექტორი პრ. მთ. არქიტექტ. ავტორები დაამუშავა გ. მარსაგიშვილი ინდივიდუალური საცხოვრებელი სახლი ფურცელი # სტადია: მუშა დაკვ. #1 18 2018წ. ქ. თბილისში ინდივიდუალური ერთბინიანი საცხოვრებელი სახლი-ს.კ. # 01.10.18.007.009 მასშტაბი გ. მარსაგიშვილი დ. გოგოლაძე ნ. კარიაული გ. მარსაგიშვილი ფასადი 9-1 ღერძებს შორის გარე მოსაპირკეთებელი მასალის მინიშნებით 26 ხის ფიცარი დამუშავებული ცეცხლმდეგი ხსნარით მინის მოაჯირი მინის მოაჯირი სხმული დამუშავებული ბეტონი სხმული დამუშავებული ბეტონი ხის ფიცარი დამუშავებული ცეცხლმდეგი ხსნარით თუნუქი ვირტაჟი ხის პროფილი სხმული დამუშავებული ბეტონი კარი ხის პროფილი ფანჯარა ხის პროფილი