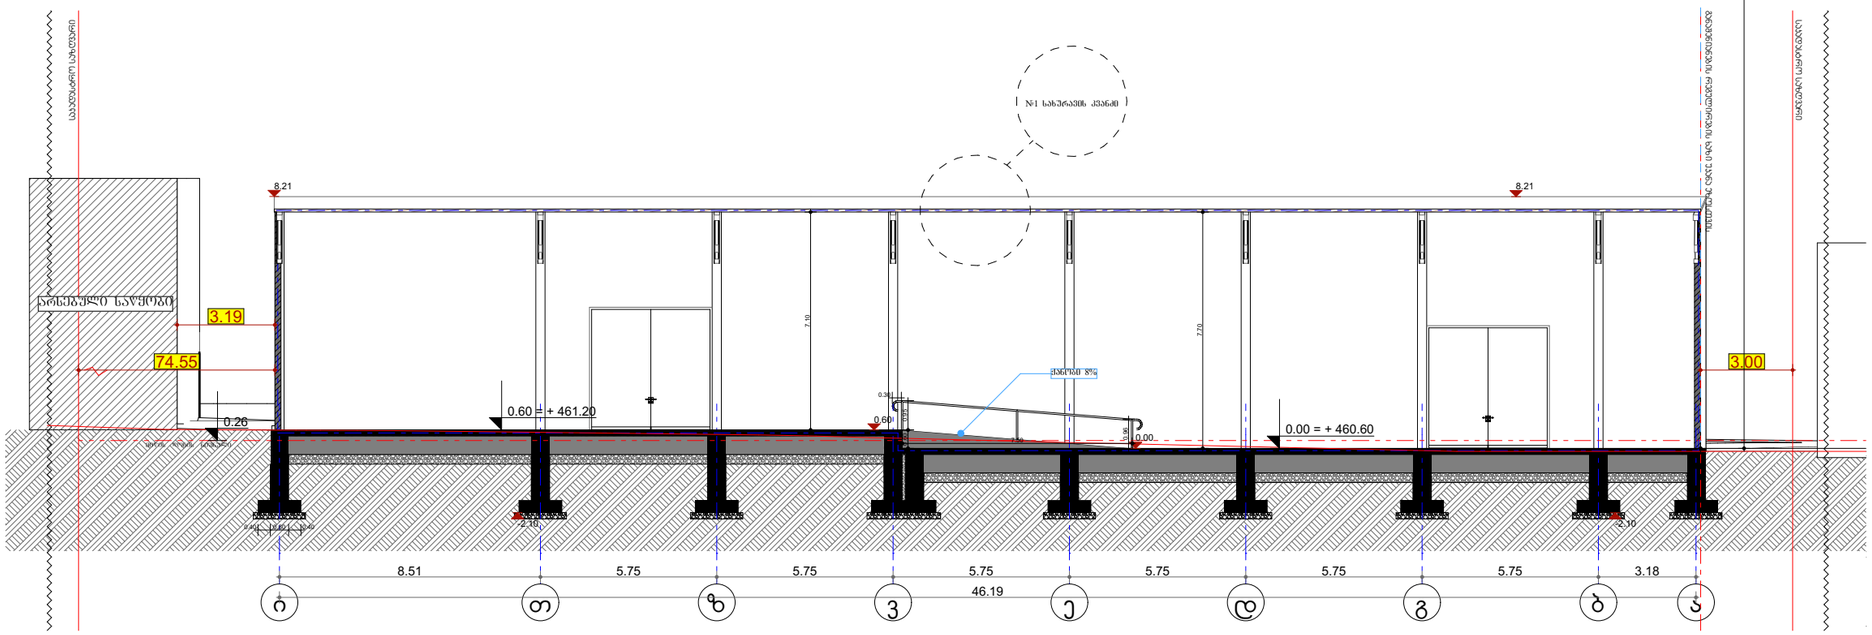

შპს „ნიუ მაქს"
საქართველო, თბილისი, მგალობლიშვილის ქ. 3, (ოფისი N3 ს/კ: 404957579

www.newmax.ge info@newmax.ge
mob / cell phone: +995 557 30 30 30

LTD "NEW MAX"
N3 Office , 3 Mgaloblishvili str,
Tbilisi, Georgia. ID: 404957579

შენიშვნები — Notes

- ზომები მოცემულია მ-ში
- ტერიტორიის ახლომდები მოწოდებულია დამკვეთის მიერ
- პინძის ფარდობი დათვლილია 100%
- ბინის ფარდობი არ შეცვლა პინძის ფარდობი
- მშენებლობის პროცესში ნებისმიერი ცვლილება შეთანხმებული უნდა იყოს არქიტექტორთან

განმარტება — Explication

ტექნიკურ-ეკონომიური მაჩვენებლები — Technical-econimic indicators

პროექტის დასახელება — Project
სანყობი

დამკვეთი — Client
სააქციო საზოგადოება "საქმეოლითი" (ID : 201952119)

მისამართი — Address
თბილისი, ქუჩა ქიზიყი №6
(ს/კ:01.19.21.003.086)

თანამდებობა Position	სახელი გვარი Name Nurame	ხელმოწერა Signature
დირექტორი Director	გიორგი ირკიტაძე Giorgi Kirkitadze	
პროექტის ავტორი Author	როლანდი პონდარია Rolandi Konjaria	
არქიტექტორი Architector	როლანდი პონდარია Rolandi Konjaria	
არქიტექტორი Architector		
კონსტრუქტორი Constructor		

არქიტექტურული ნაწილი
architecture

ნახაზი Drawing	თარიღი Date of issue	15/04/2021
	მასშტაბი Scale	1:200
	სტადია Stage	პროექტი
	ფორმატი Paper size	A3
	ფაილის სახელი File name	
	ფურცელი Pages	

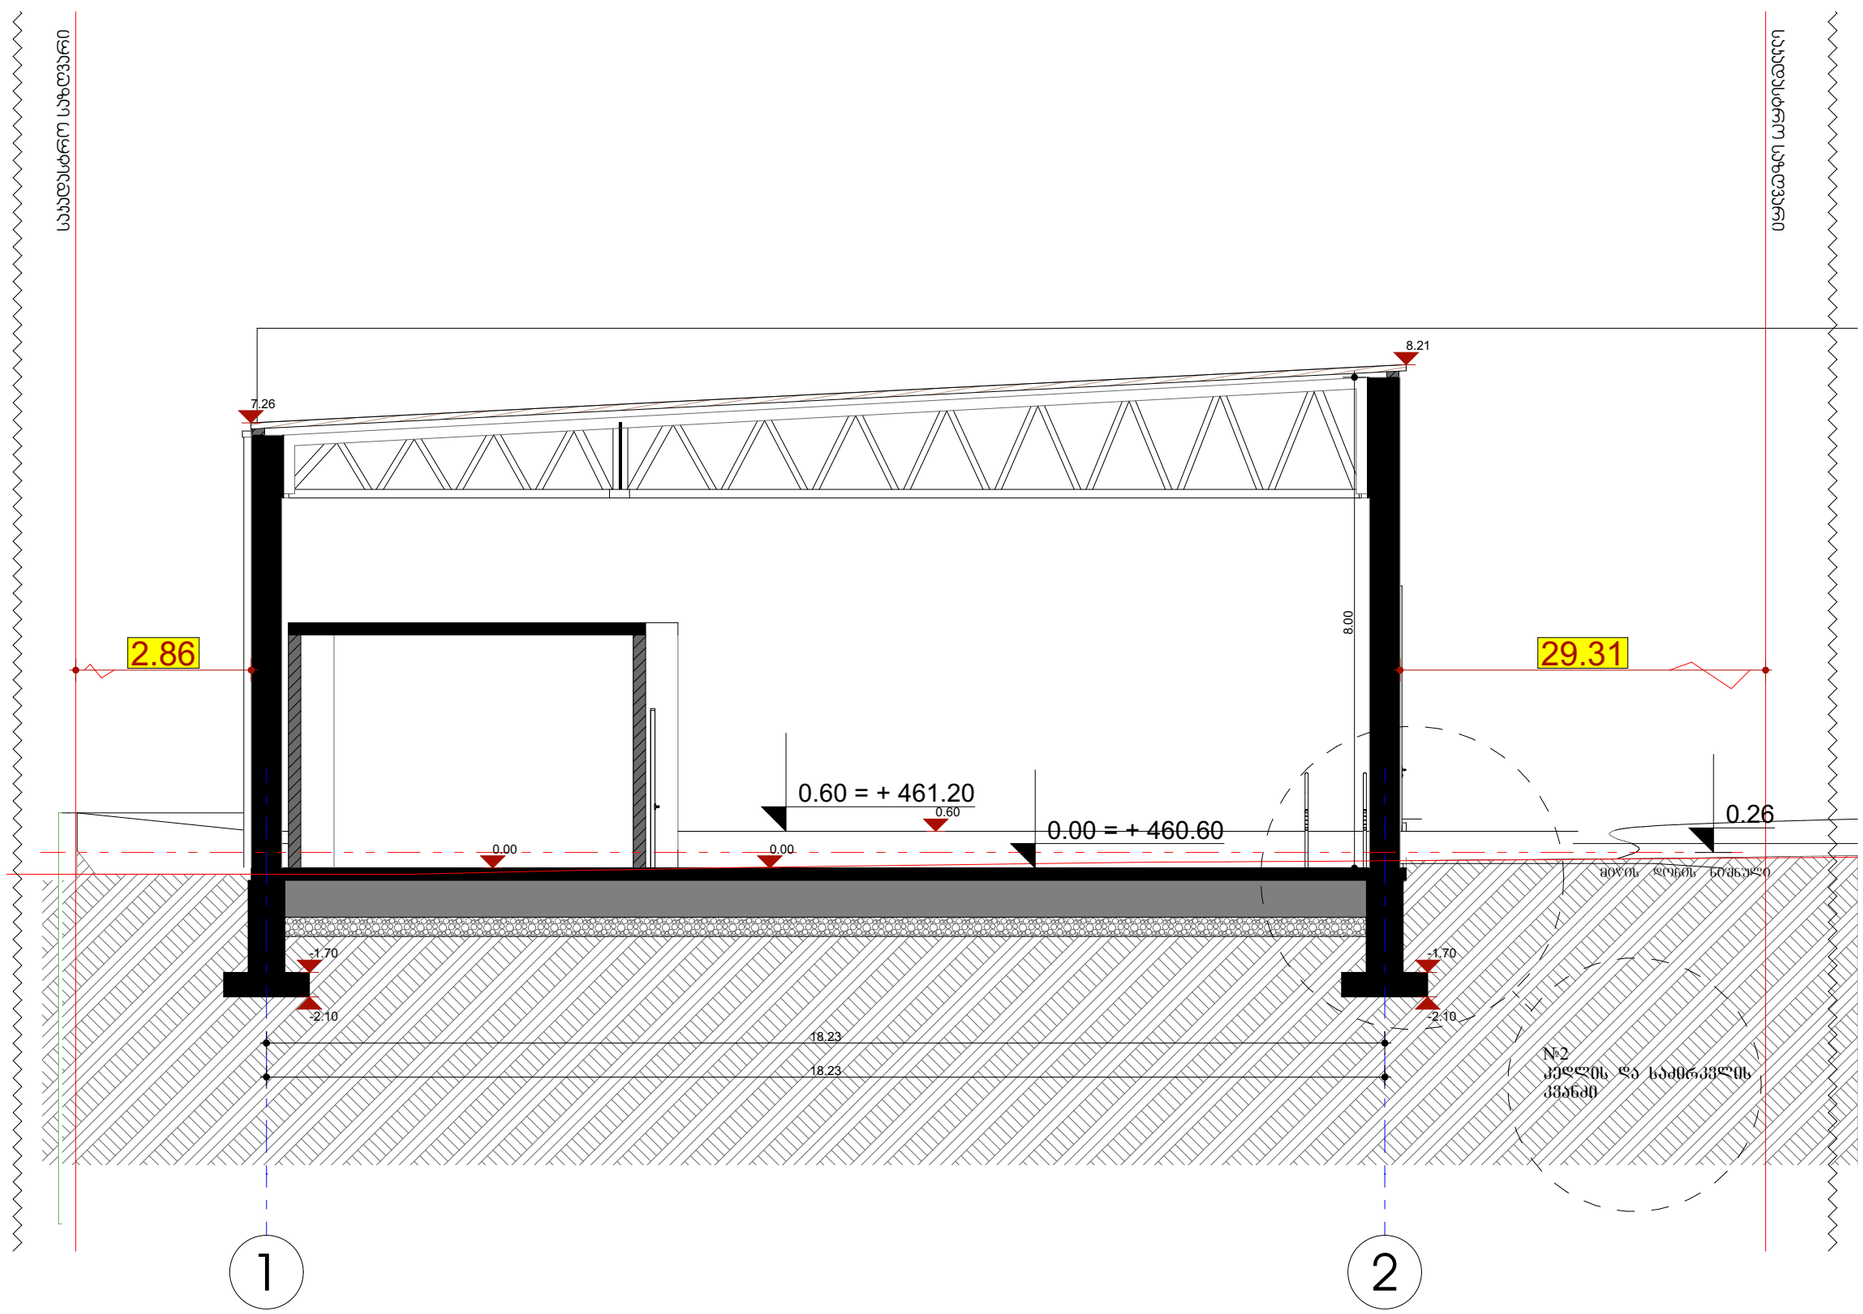

შპს „ნიუ მაქს"
საქართველო, თბილისი, მგალობლიშვილის ქ. 3, (N3)Office N3 ს/ნ: 404957579

www.newmax.ge info@newmax.ge
mob / cell phone: +995 557 30 30 30

LTD "NEW MAX"
N3 Office , 3 Mgaloblishvili str,
Tbilisi, Georgia. ID: 404957579

შენიშვნები — Notes

- ზომები მოცემულია მ-ში
- ტერიტორიის ახლომდებარე მოწოდებულია დამკვეთის მიერ
- პინძის ფარდობითი ნიშნული 100%
- ბინის ფარდობი არ მეტის პინძის ფარდობი
- მშენებლობის პროცესში ნებისმიერი ცვლილება შეთანხმებული უნდა იყოს არქიტექტორთან

ექსპლიკაცია — Explication

ტექნიკურ-ეკონომიკური მაჩვენებლები — Technical-econimic indicators

პროექტის დასახელება — Project
საწყობი

დამკვეთი — Client
სააქციო საზოგადოება "საქმეოლეთი" (ID : 201952119)

მისამართი — Address
თბილისი, ქეჩა ქიზიყი №6
(ს/ნ:01.19.21.003.086)

თანამდებობა Position	სახელი გვარი Name Nurame	ხელმოწერა Signature
დირექტორი Director	გიორგი პირკიტაძე Giorgi Kirkitadze	
პროექტის ავტორი Author	როლანდი პონქარია Rolandi Konjaria	
არქიტექტორი Architector	როლანდი პონქარია Rolandi Konjaria	
არქიტექტორი Architector		
კონსტრუქტორი Constructor		

არქიტექტურული ნაწილი
architecture

ნახაზი Drawing	თარიღი Date of issue	15/04/2021
	მასშტაბი Scale	1:100
	სტადია Stage	პროექტი
	ფორმატი Paper size	A3
	ფაილის სახელი File name	
	ფურცელი Pages	