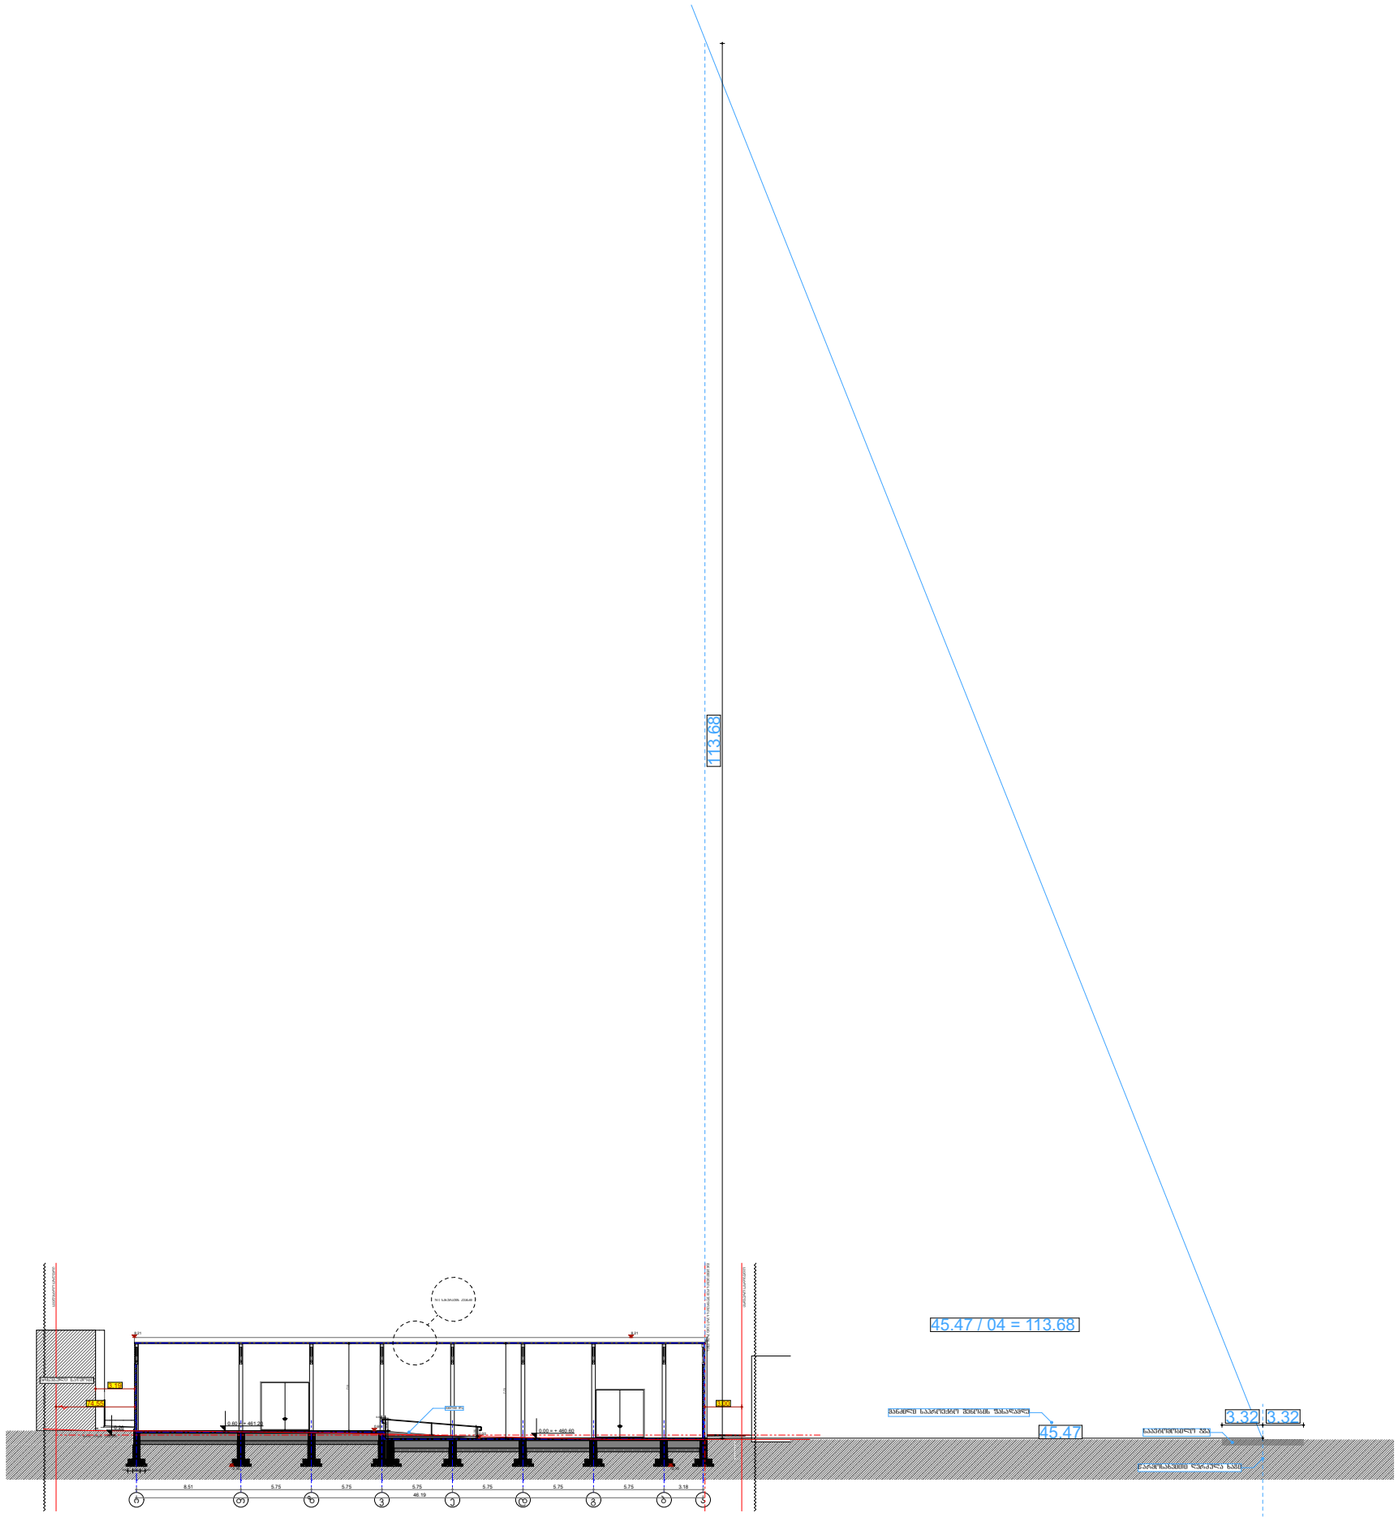

შპს „ნიუ მაქს"
საარქიტექტო, ურბანული, მგალობლიშვილის ქ. 3, (ᲘᲜ3) N3 ს/ნ: 404957579

www.newmax.ge info@newmax.ge
mob / cell phone: +995 557 30 30 30

LTD "NEW MAX"
N3 Office , 3 Mgaloblishvili str,
Tbilisi, Georgia. ID: 404957579

შენიშვნები

Notes

- ზომები მოცემულია მ-ში
- ტერიტორიის ახლომდები მოწოდებულია დამკვეთის მიერ
- პინძის ფარდი დათვლილია 100%
- ბინის ფარდში არ შედის პინძის ფარდი
- მშენებლობის პროცესში ნებისმიერი ცვლილება შეთანხმებული უნდა იყოს არქიტექტორთან

ექსპლიკაცია

Explication

ტექნიკურ-ეკონომიკური მაჩვენებლები

Technical-econimic indicators

პროექტის დასახელება

Project

სანყობი

დამკვეთი

Client

სააქციო საზოგადოება "საქმეოლითი" (ID : 201952119)

მისამართი

Address

თბილისი, ქეჩა ქიზიყი №6
(ს/ს:01.19.21.003.086)

თანამდებობა Position	სახელი გვარი Name Nurame	ხელმოწერა Signature
დირექტორი Director	გიორგი ქირკიტაძე Giorgi Kirkitadze	
პროექტის ავტორი Author	როლანდი ყონდარია Rolandi Konjaria	
არქიტექტორი Architector	როლანდი ყონდარია Rolandi Konjaria	
არქიტექტორი Architector		
კონსტრუქტორი Constructor		

არქიტექტურული ნაწილი
architecture

ნახაზი Drawing	თარიღი Date of issue	15/04/2021
მაქსიმალური სიმაღლის განსაზღვრის გეგმა	მასშტაბი Scale	1:500
	სტადია Stage	პროექტი
	ფორმატი Paper size	A3
	ფაილის სახელი File name	
	ფურცელი Pages	

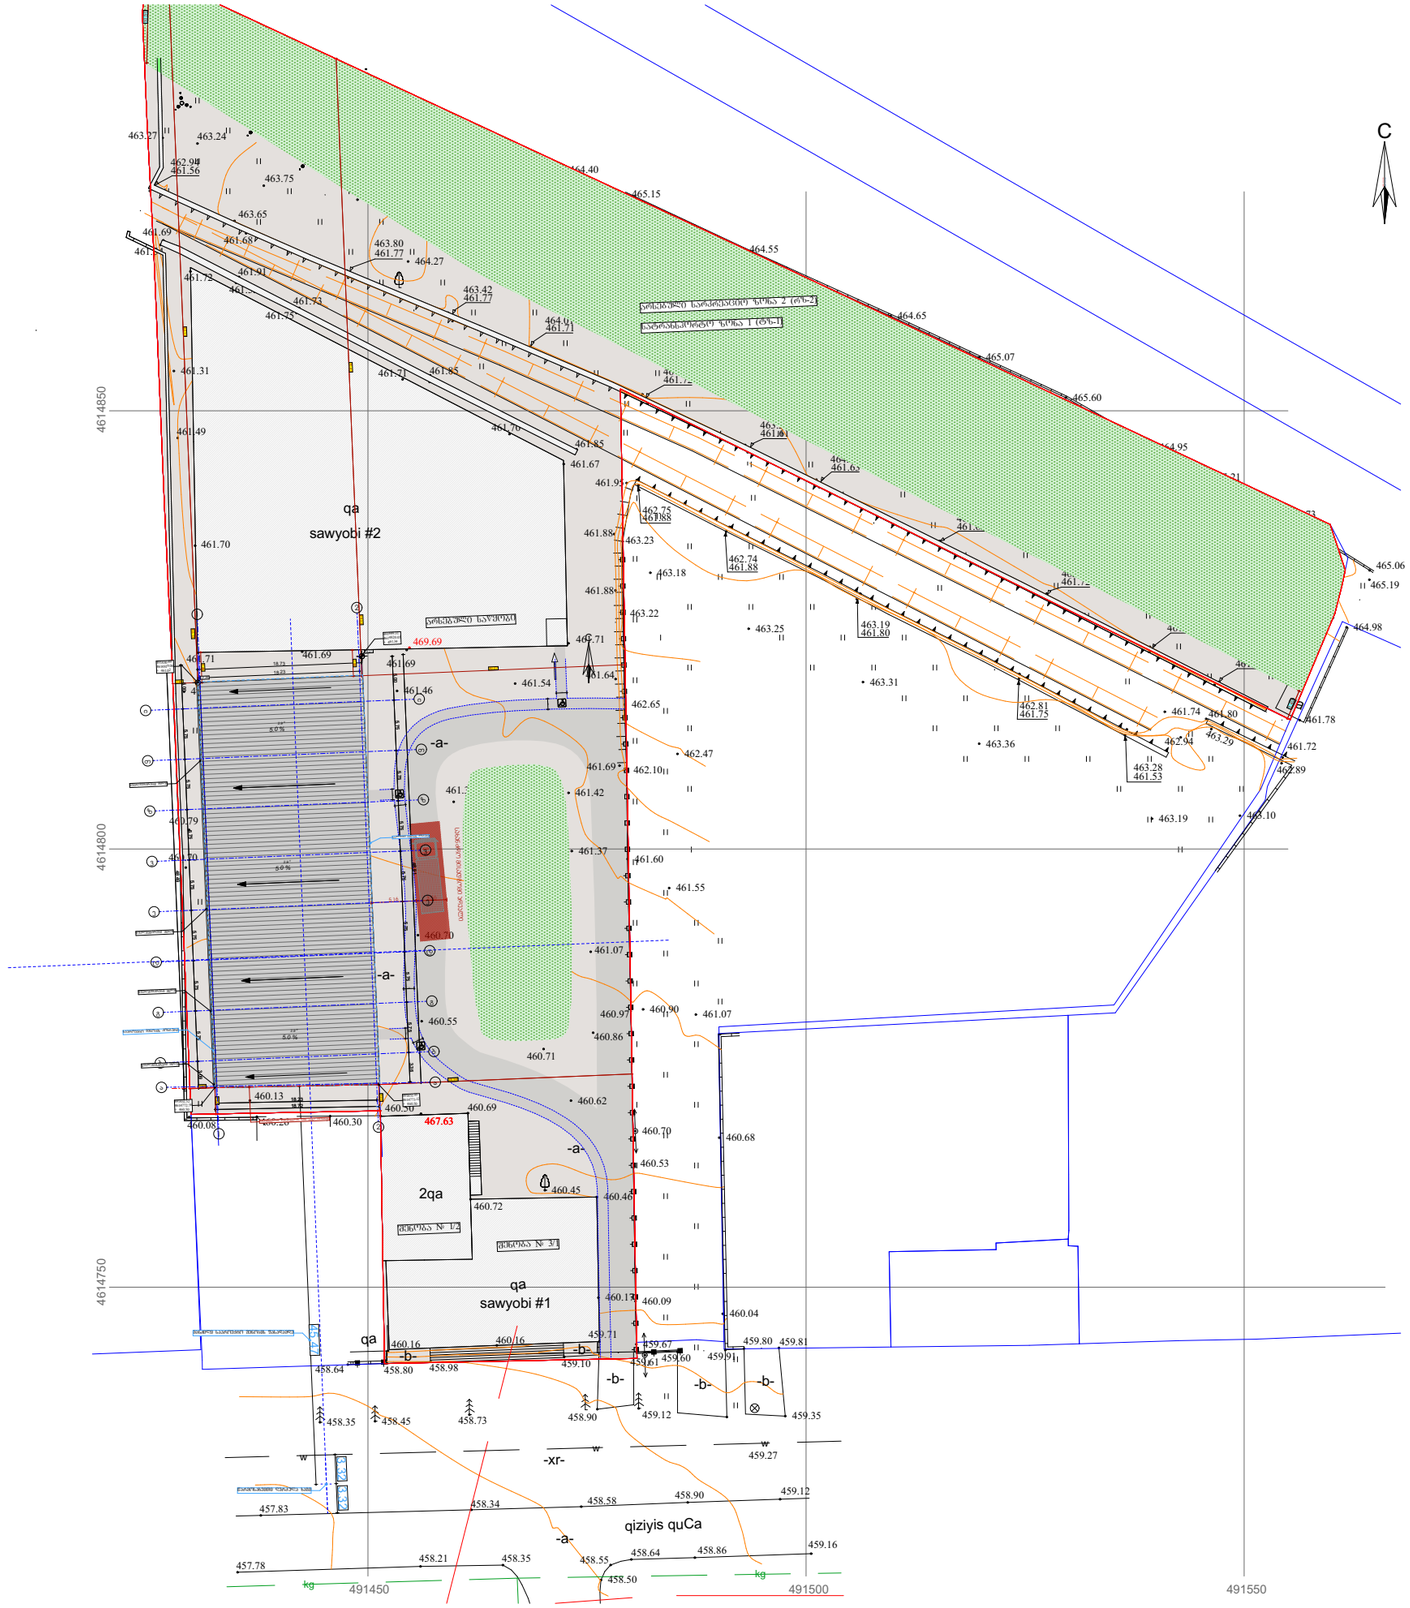

შპს „ნიუ მაქს"
საქართველო, თბილისი, მგალობლიშვილის ქ. 3,
(კოდი) N3 ს/ნ: 404957579

www.newmax.ge info@newmax.ge
mob / cell phone: +995 557 30 30 30

LTD "NEW MAX"
N3 Office , 3 Mgaloblishvili str,
Tbilisi, Georgia. ID: 404957579

შენიშვნები

Notes

- ზომები მოცემულია მ-ში
- ტერიტორიის ახლომდებარე მოწოლებულია დამკვეთის მიერ
- პროექტი დაგეგმილია 100%
- ბინის ფარგლებში არ მეღება პინის ფარული
- მშენებლობის პროცესში ნებისმიერი ცვლილება შეთანხმებული უნდა იყოს არქიტექტორთან

განმარტება

Explication

ტექნიკურ-ეკონომიკური მაჩვენებლები

Technical-econimic indicators

პროექტის დასახელება

Project

საწყობი

დამკვეთი

Client

საკაცირო სახოგადოება "საქმეოლიოთი" (ID : 201952119)

მისამართი

Address

თბილისი, ქეჩა ქიზიყი №6
(ს/ს:01.19.21.003.086)

თანამდებობა Position	სახელი გვარი Name Nurame	ხელმოწერა Signature
დირექტორი Director	გიორგი პირქიტაძე Giorgi Kirkitadze	
პროექტის ავტორი Author	როლანდი პონჯარია Rolandi Konjaria	
არქიტექტორი Architector	როლანდი პონჯარია Rolandi Konjaria	
არქიტექტორი Architector		
კონსტრუქტორი Constructor		

არქიტექტურული ნაწილი
architecture

ნახაზი Drawing	თარიღი Date of issue	15/04/2021
	მასშტაბი Scale	1:700
	სტადია Stage	პროექტი
	ფორმატი Paper size	A3
	ფაილის სახელი File name	
	ფურცელი Pages	