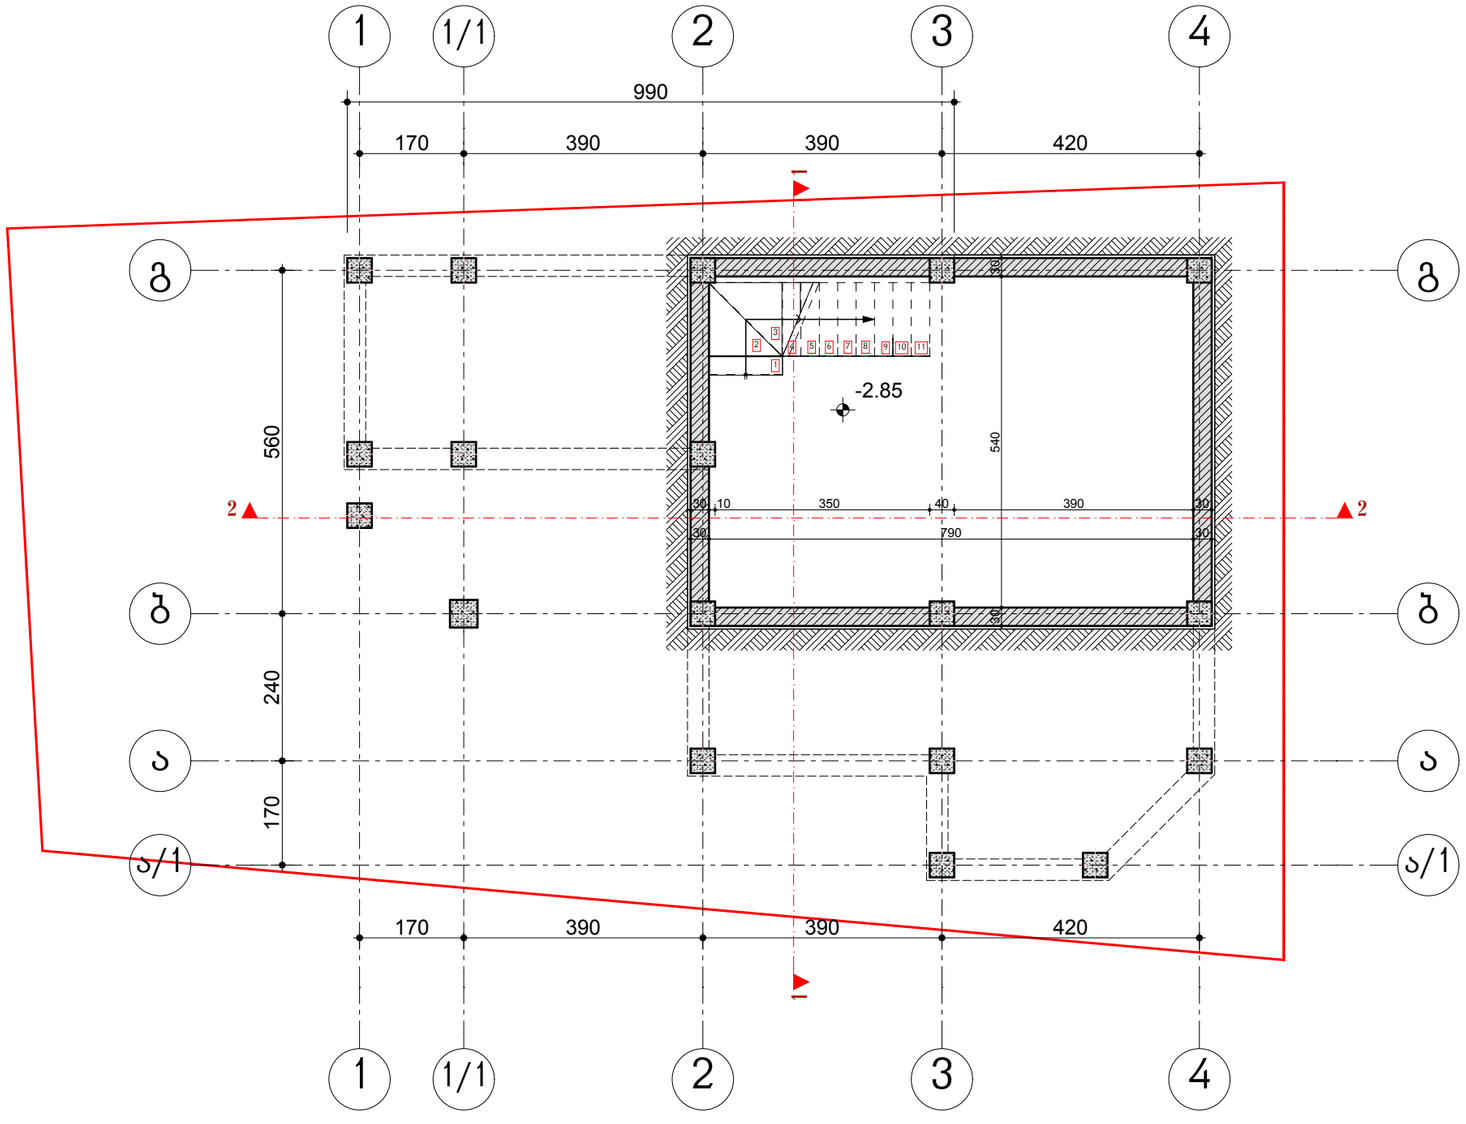

ნახაზი

: მასშტაბი

:

თარიღი

:

ფურცელი

#

დამკვეთი

:

მისამართი

:

SEeniSvna

:

თანამდებობა გვარი ხელმოწერა

ავტორი

დაამუშავა

შეამოწმა

ინდივიდუალური სახლის

პროექტი

პირველი [HLYQLVTX&DPe-2 შესახვევი
ნაკვეთი

5/63

ქ. თბილისი, დასახელება
სამრეწვწლო, #348ა,
(ნაკვეთი

#

1///54)

თემურ ფიფია.

l

.ხასაია

l

.ხასაია

l

.ხასაია

17

.04

.12

a

/

1

a

/

1

a

a

b

b

g

g

11

22

33

44

1

/

1

1

/

1

-2.85

37

,47

m2

5,03 m2

სარდაფის
სართულის გეგმა
m

1:100

1

2

3
4

5

6

7

8

9 10 11

170 390 390 420

170 240 560

30 540 30

170 390 390 420

990

30 790 30

30 10 350 40 390 30
2

2

1 1

სარდაფის

გეგმა

1:100
4

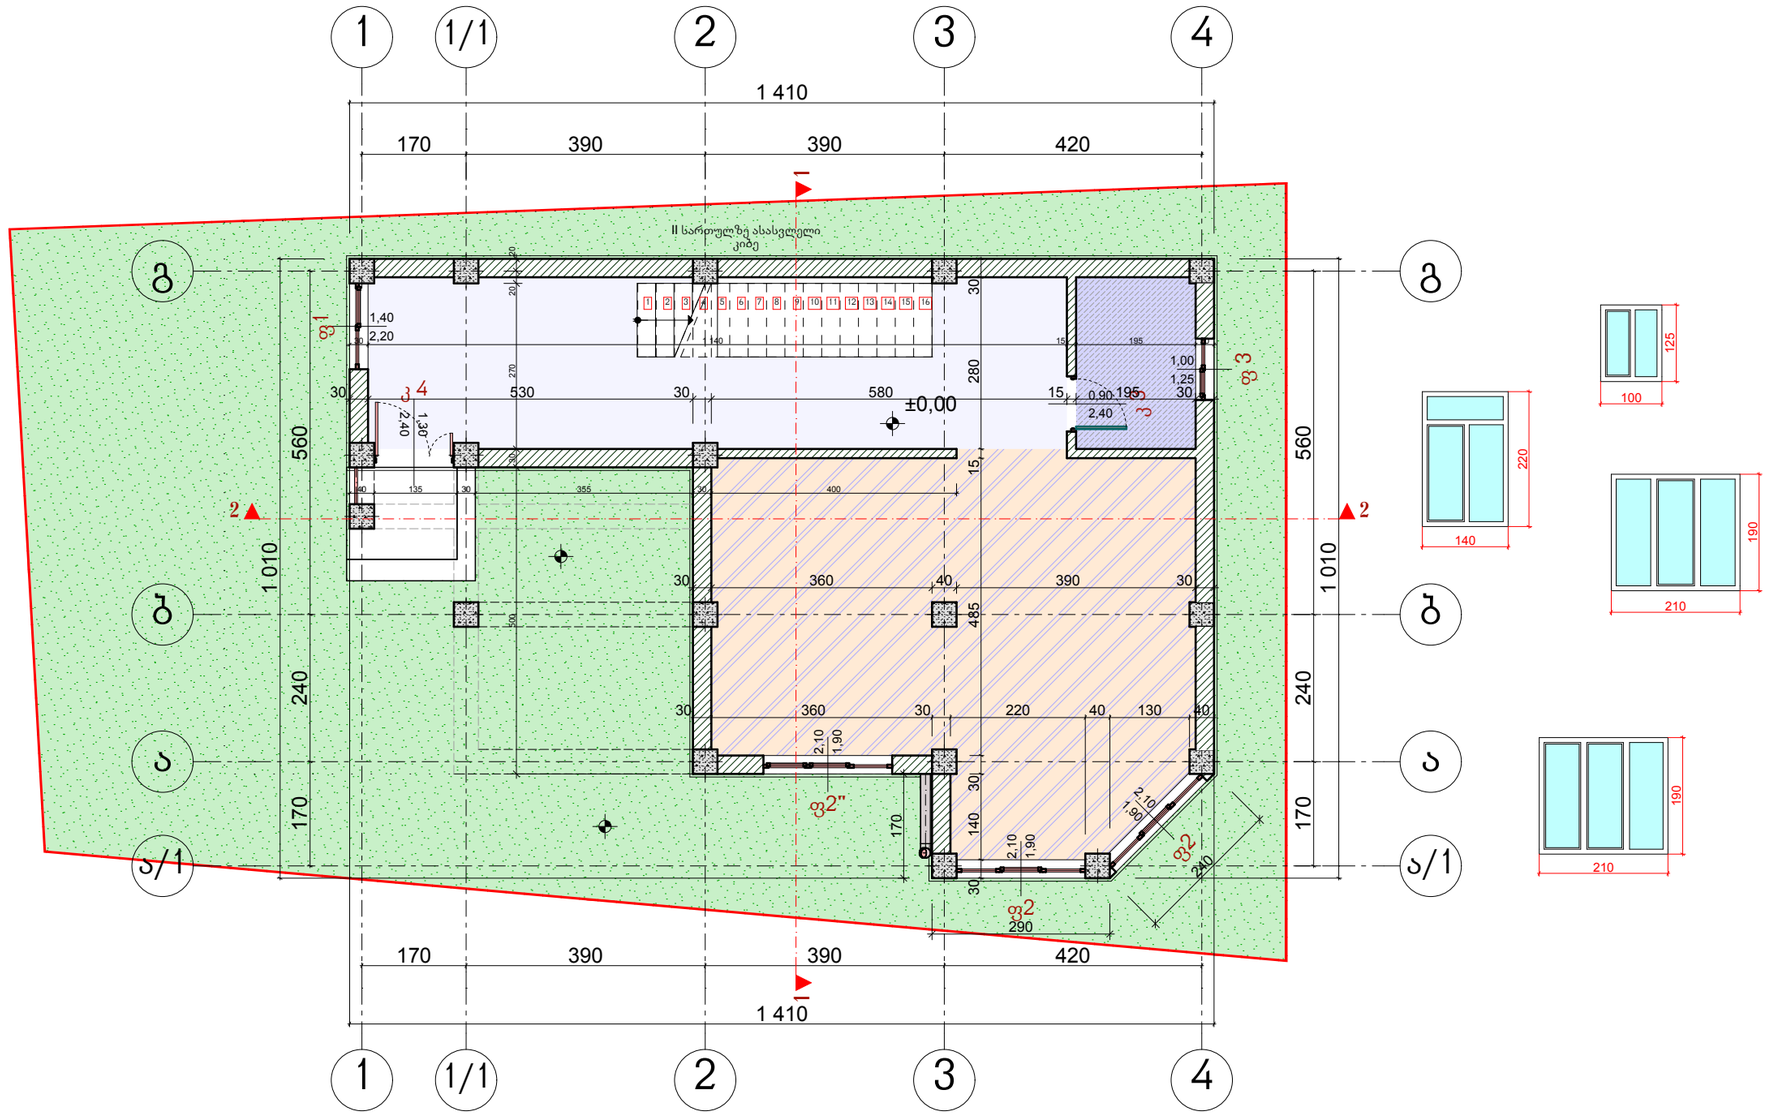
1
1/1
2
3
4
1 410
170
390
390
420
II სართულზე ასასვლელი კიბე
ა
ბ
ბ/1
გ
გ1
გ2
გ2"
გ3
1
2
±0,00
560
1 010
240
170
1,40
2,20
530
580
280
195
1,00
1,25
0,90
2,40
1,30
360
40
485
220
130
2,10
1,90
290
125
100
220
140
190
210

1:100

5

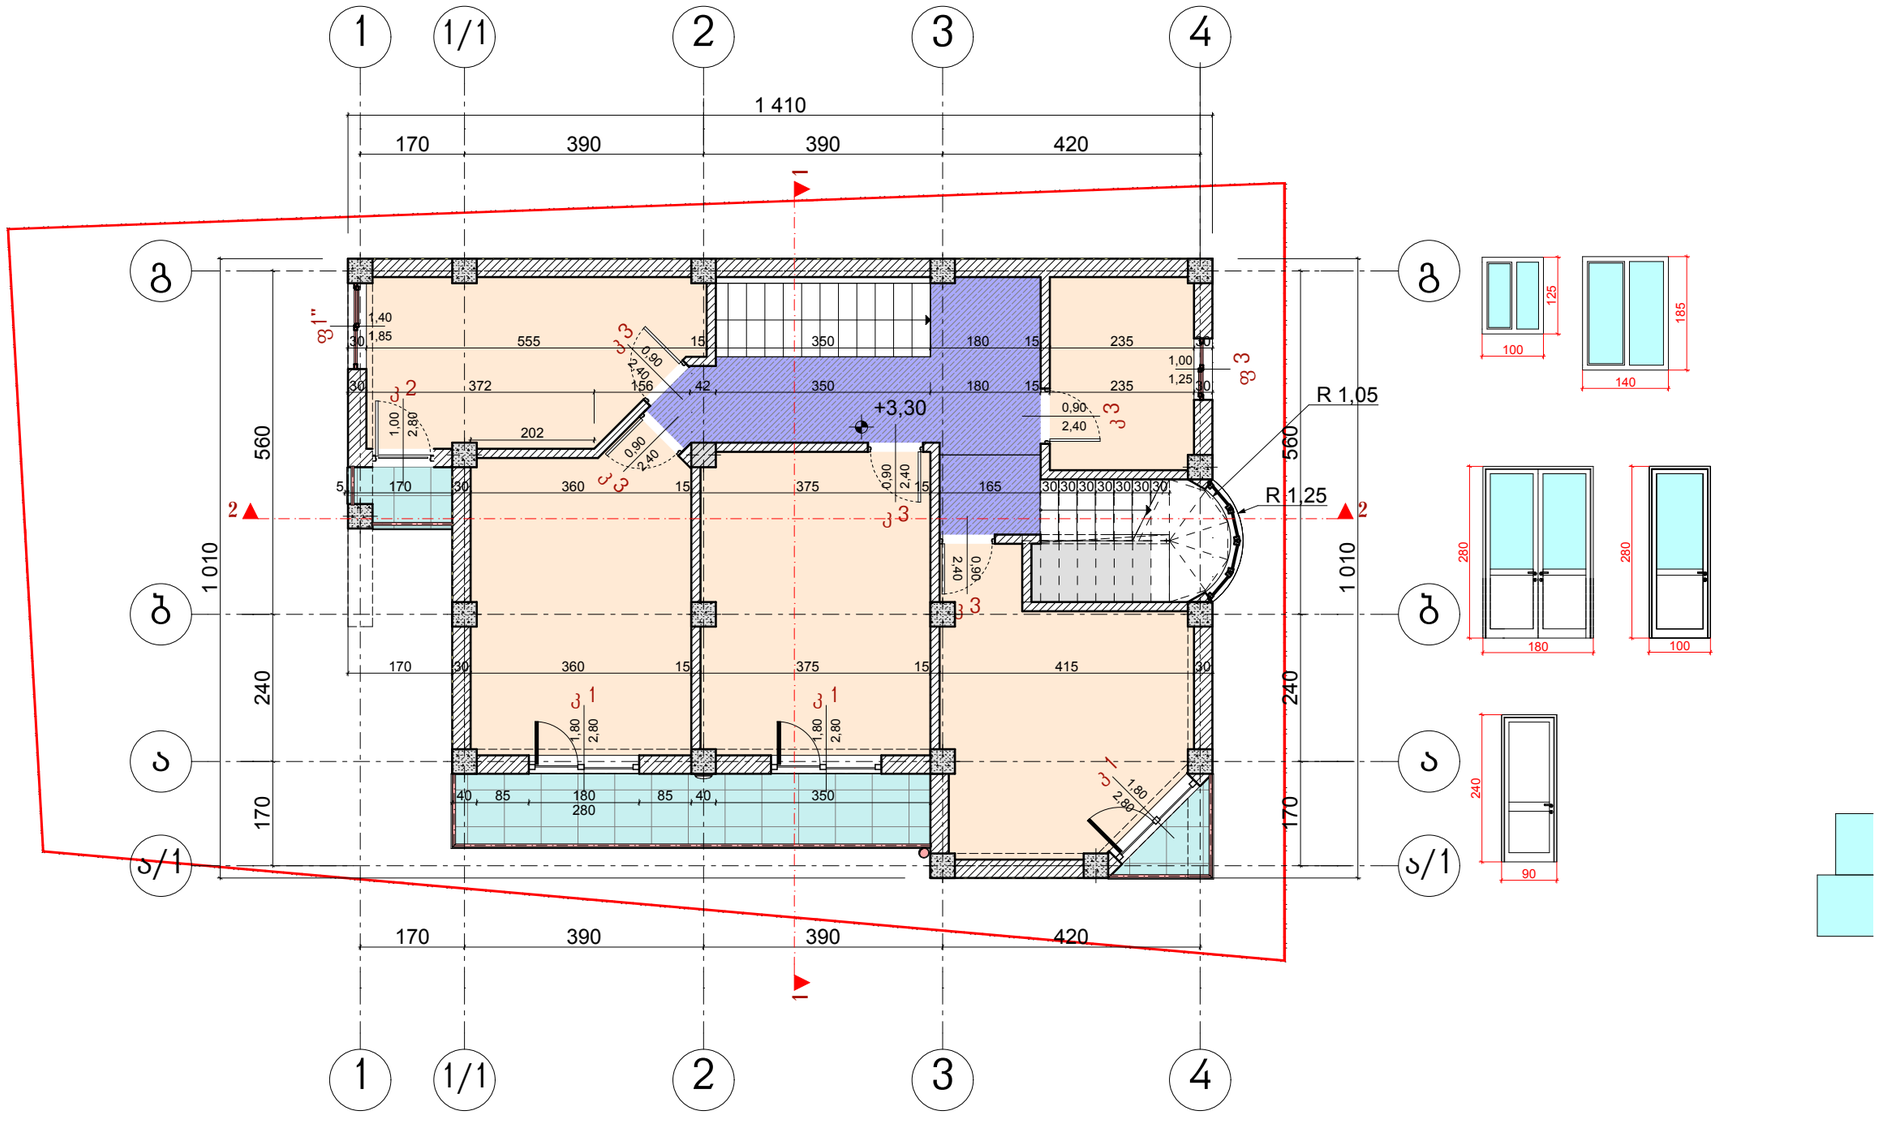
1
1/1
2
3
4
1 410
170
390
390
420
Ə
Ə/1
1 010
560
240
170
+3,30
R 1,05
R 1,25
555
350
180
235
372
156
42
202
360
375
165
415
280
1,40
1,85
1,00
1,25
2,80
1,80
0,90
2,40
125
100
185
140
280
180
100
240
90

1:100

6

1:100

7

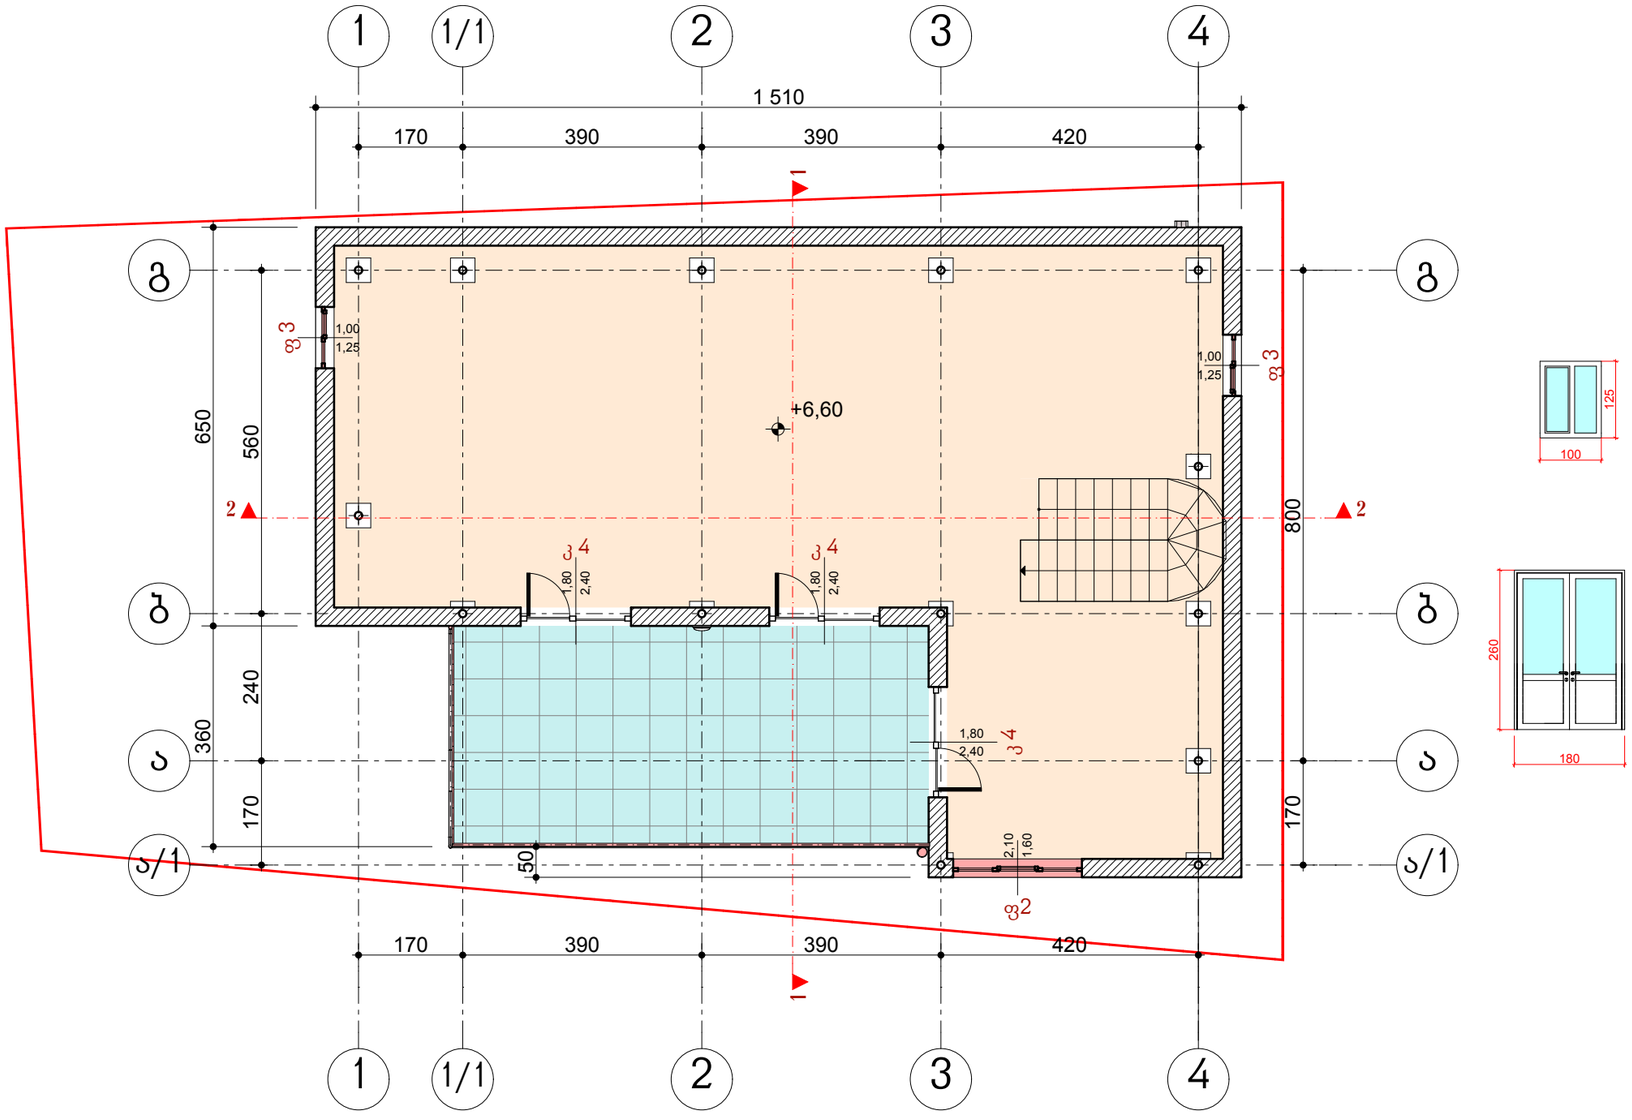
1
1/1
2
3
4
1 510
170
390
390
420
ა
ბ
ბ/1
650
560
240
360
170
50
800
170
+6,60
1,00
1,25
1,80
2,40
2,10
1,60
2
1

125
100

260
180

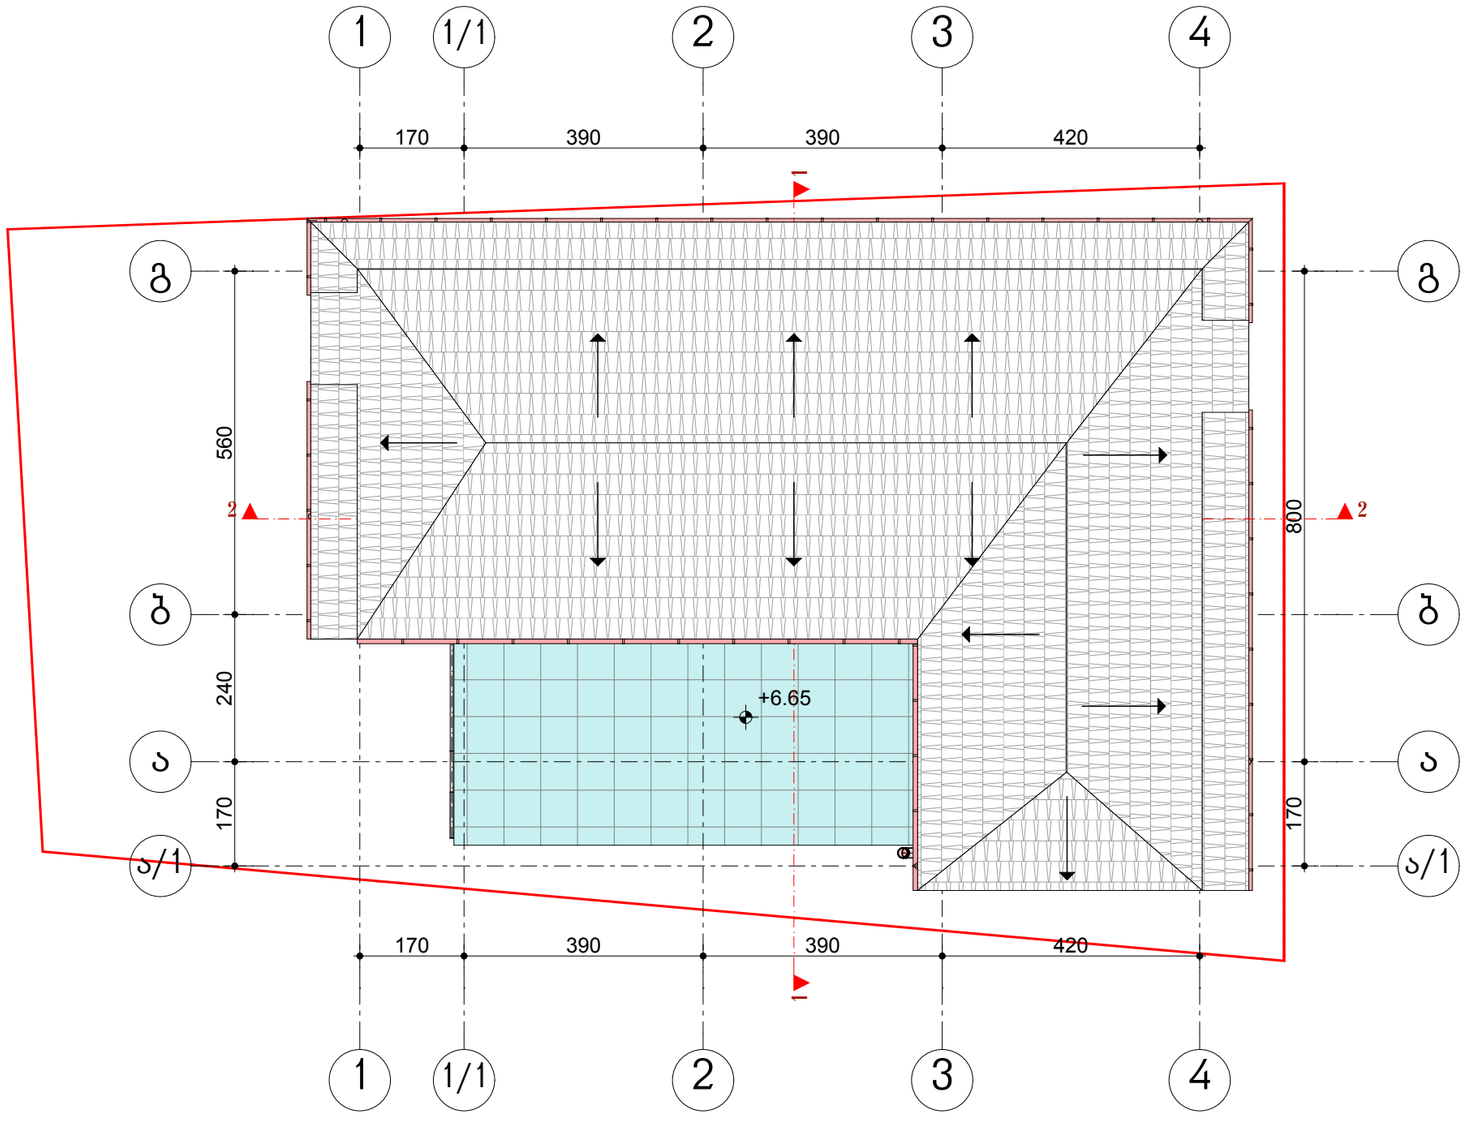

1:100

8