# ჭრილი A-A

არასრული სართული

55.67
54.35
54.25
54.05
53.70
53.90
53.49
51.50
51.30
229
210

VENTILATION SHAFT

15
14
13
12
11
10
9
8
7
6
5
4
3
2
G
-1

55.51
182
53.69
239
51.30
51.20
330
48.00
47.90
330
44.70
44.60
330
41.40
41.30
330
38.10
38.00
330
34.80
34.70
330
31.50
31.40
330
28.20
28.10
5551
330
24.90
24.80
330
21.60
21.50
330
18.30
18.20
330
15.00
14.90
420
10.80
10.70
420
6.60
6.50
330
3.30
3.20
330
±0.00
-0.10
300
300
-3.00
-3.10

0.45
0.15
-3.10

2513
800
800
800
600
434
3000


1
2
3
4
5

| | | | |
|---|---|---|---|
| პროექტის დასახელება | არქიტექტორული ნაწილი | მასშტაბი | 1:100 |
| ნახაზის დასახელება | ჭრილი A-A | თარიღი | |
| ობიექტის მისამართი | საქართველო, ქ. თბილისი, ჯან ორბელიანის ქ. №37 | ნახაზის № | |
| შენიშვნები | 3.31.190.2019 საკ 402031868 | თარიღი | 04/06/2021 |

| | |
|---|---|
| დირექტორი | ზ. სერგელაძე |
| პროექტის ავტორი | ზ. სერგელაძე |
| პროექტის ავტორი | ლ. ვეფხვაძე |
| დამხმარე | ლ. ვეფხვაძე |

L.T.D. Surgula
Architecture, Interior, Project and Designing
Gudiashvili str. 8
Tel: +995 568 99 90 90
Email: 77502160@mail.com
Website: www.surgula.com

# ჭრილი B-B

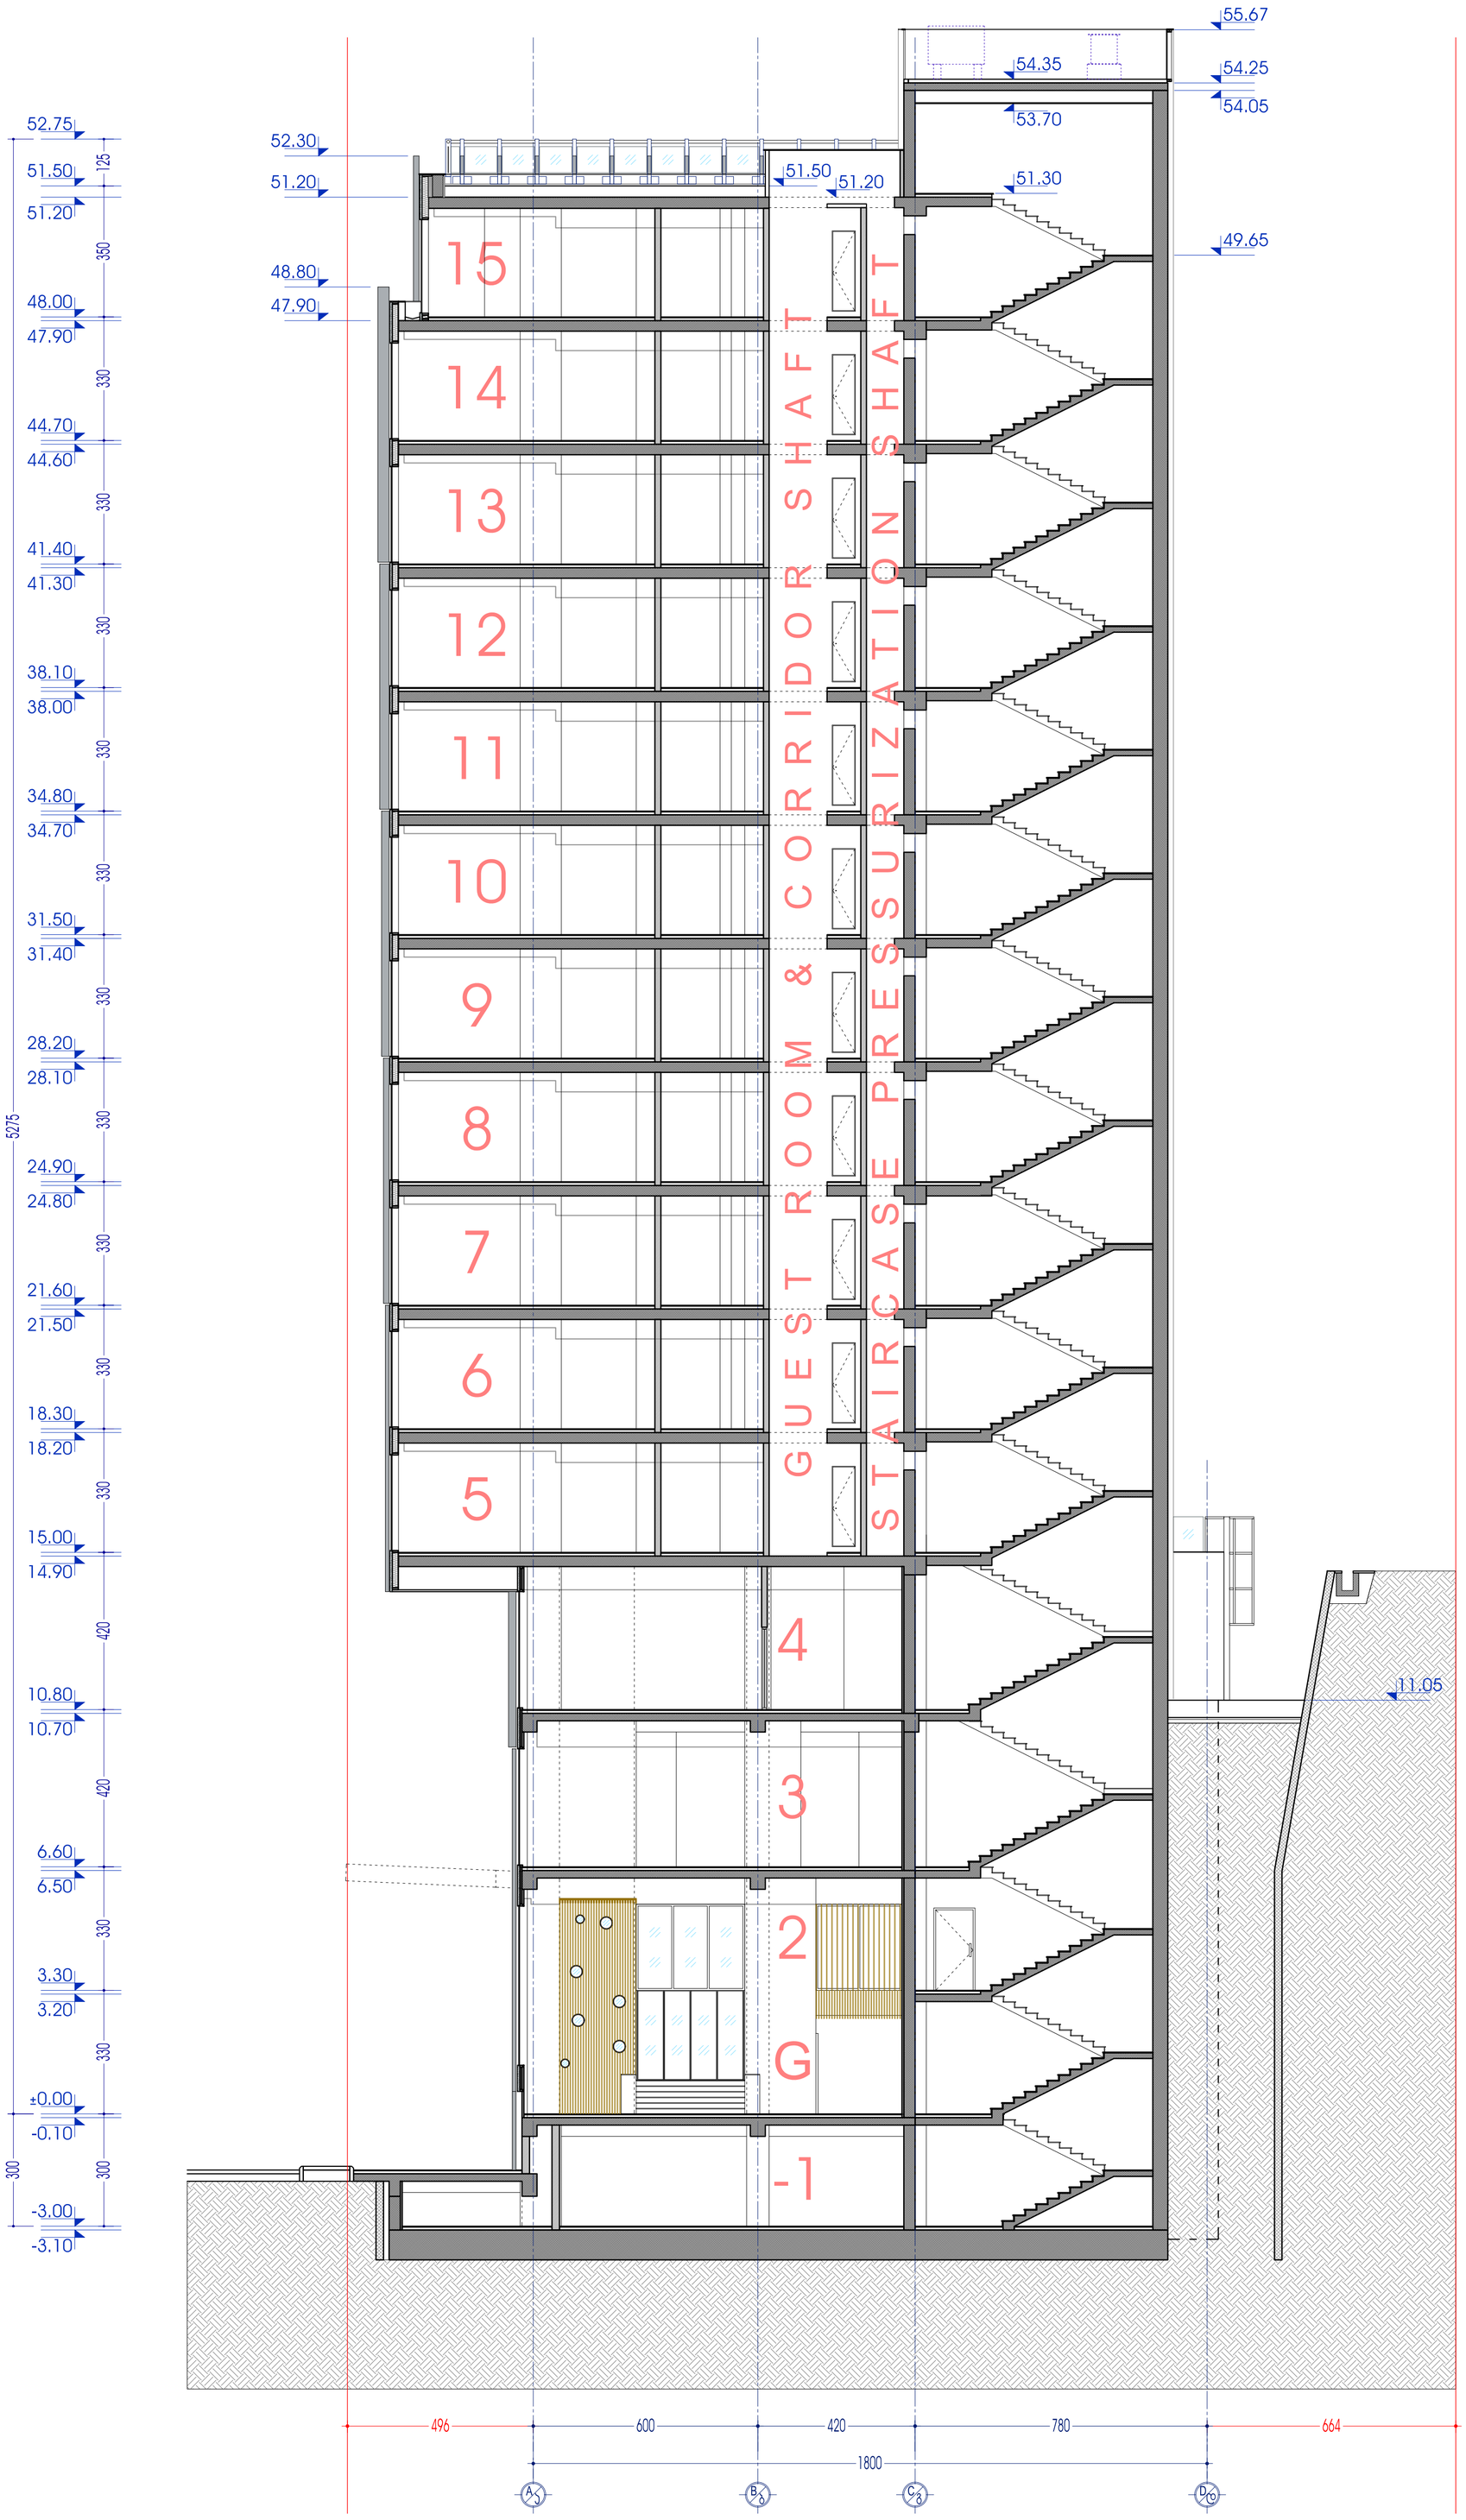


| | |
|---|---|
| პროექტის დასახელება | არქიტექტორული ნაწილი |
| ნახაზის დასახელება | ჭრილი B-B |
| ობიექტის მისამართი | საქართველო, ქ. თბილისი, ვაკე საბურთალოს ა.კ. N37 B.31.106.2015 სე 402031868 |
| მასშტაბი | 1:100 |
| თარიღი | 04/06/2021 |
| დირექტორი | ზ. სერგელაძე |
| პროექტის ავტორი | ზ. სერგელაძე |
| პროექტის ავტორი | დ. ვეფხვაძე |
| დამხმარე | დ. ვეფხვაძე |


L.T.D. Surgula
Architecture, Interior, Project Designing
Guidance№ str. 8
Tel: +995 568 99 90 60
Email: 77602166@gmail.com
Website: www.surgula.com