
S_1
S_2
276.3 მ²
2,403
5,300
12,732
12,717
25,849
12,531
384
ნაგებობის კედლის ფუნდამენტისაგან მოშორება
შეთანხმებული სატრანსპორტო სქემის შესაბამისი შესასვლის არეალი
ელ. გადამცემი საკაბელო ხაზის 2მ შეზღუდვის არეალი
ნაგებობის კედლის ფუნდამენტისაგან მოშორება
ელ. გადამცემი საკაბელო ხაზის 2მ შეზღუდვის არეალი
ნაგებობის კედლის ფუნდამენტისაგან მოშორება
ნაგებობის კედლის ფუნდამენტისაგან მოშორება
ნაცალმხარები მილი
ნაცალმხარები მილი
ნაცალმხარები მილი

$$H = \frac{0.5L}{0.4} = \frac{6.0}{0.4} \qquad 0.5L = 0.4 \qquad H = 15.00$$

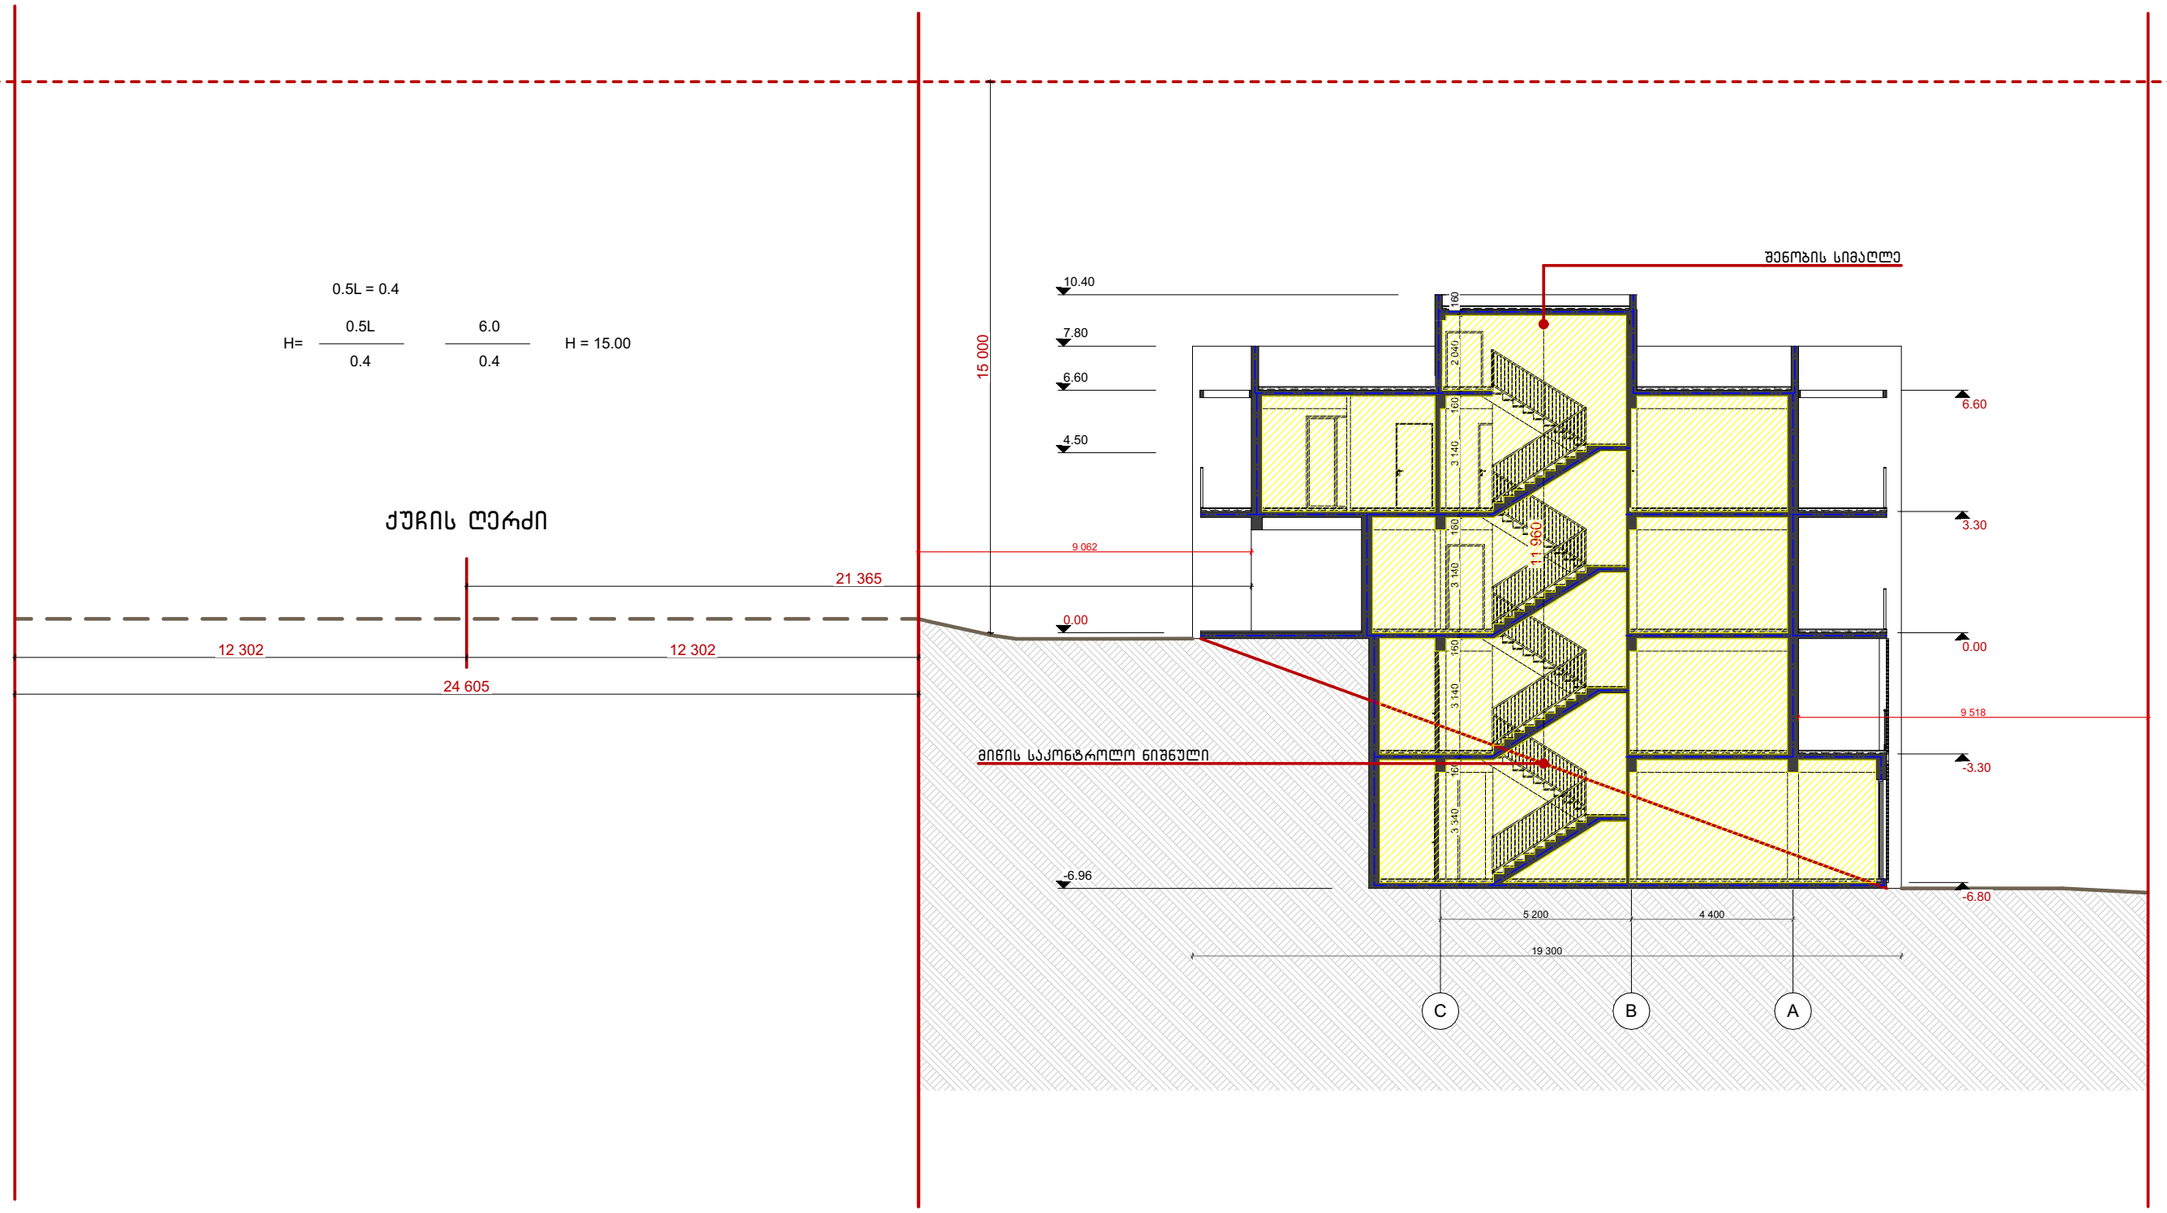

მისამართი	ქ. თბილისი ინტენსიფიკაციის მიმდებარედ		
საკადასტრო	01.14.16.014.407	არქიტექტორი	ნ. სულხანიშვილი
პროექტის სახელწოდება	ორბინიანი საცხოვრებელი სახლი	თარიღი	მარტი 2021
ნახაზის დასახელება	სიმაღლის სხივის განსაზღვრის სქემა	მასშტაბი	1:100

A 3

სიმაღლის სხივის განსაზრვრის სქემა

ჭრილი 2-2

0.5L = 0.4

$$H = \frac{\frac{0.5L}{0.4}}{\frac{2.7}{0.4}} \qquad H = 6.75$$

საზოგადოებრივი სივრცე

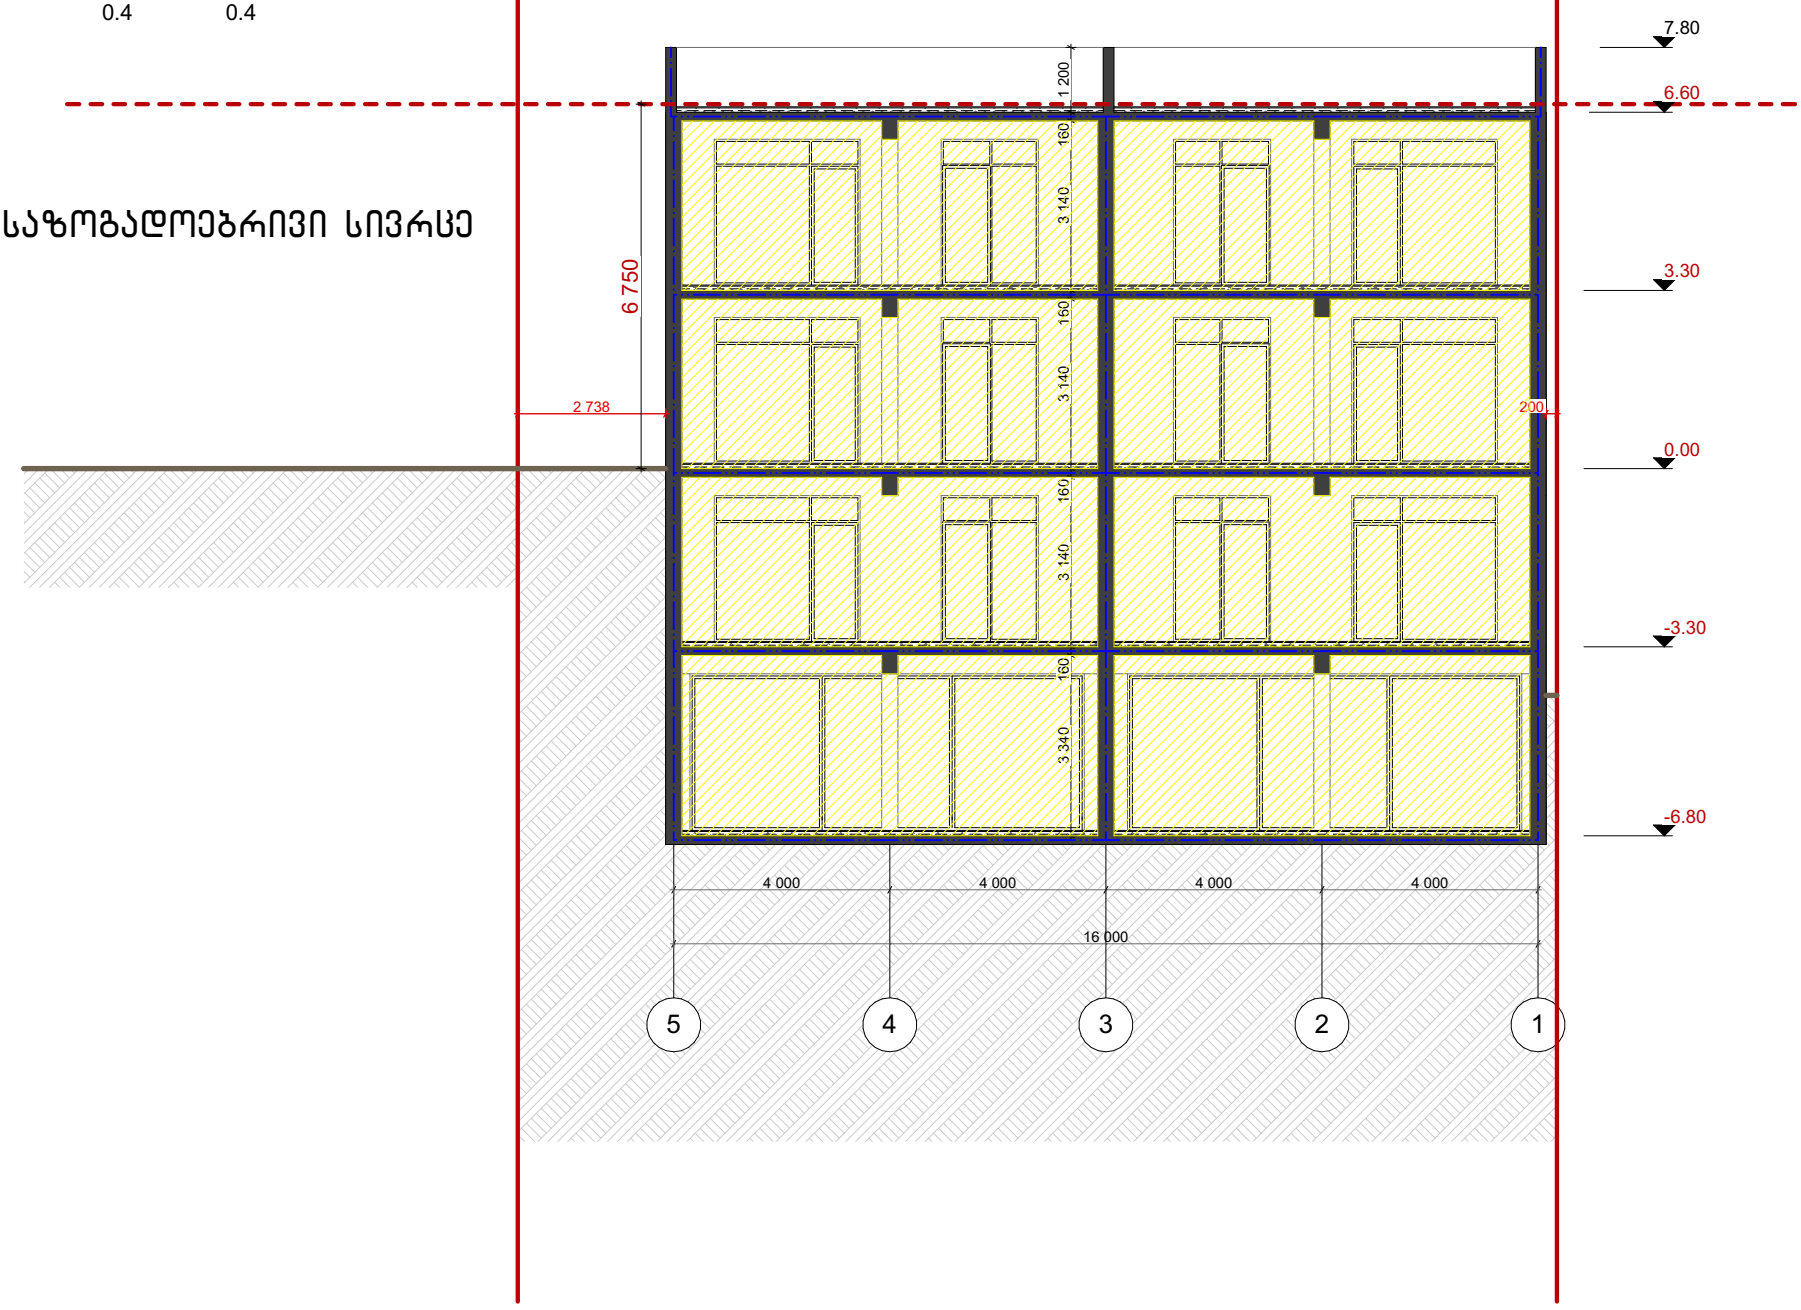

მისამართი	ქ. თბილისი ინტენსიფიკაციის მიმდებარედ			
საკადასტრო	01.14.16.014.407	არქიტექტორი	ნ. სულხანიშვილი	A 3
პროექტის სახელწოდება	ორბინიანი საცხოვრებელი სახლი	თარიღი	მარტი 2021	
ნახაზის დასახელება	ჭრილი 1-1	მასშტაბი	1:100	