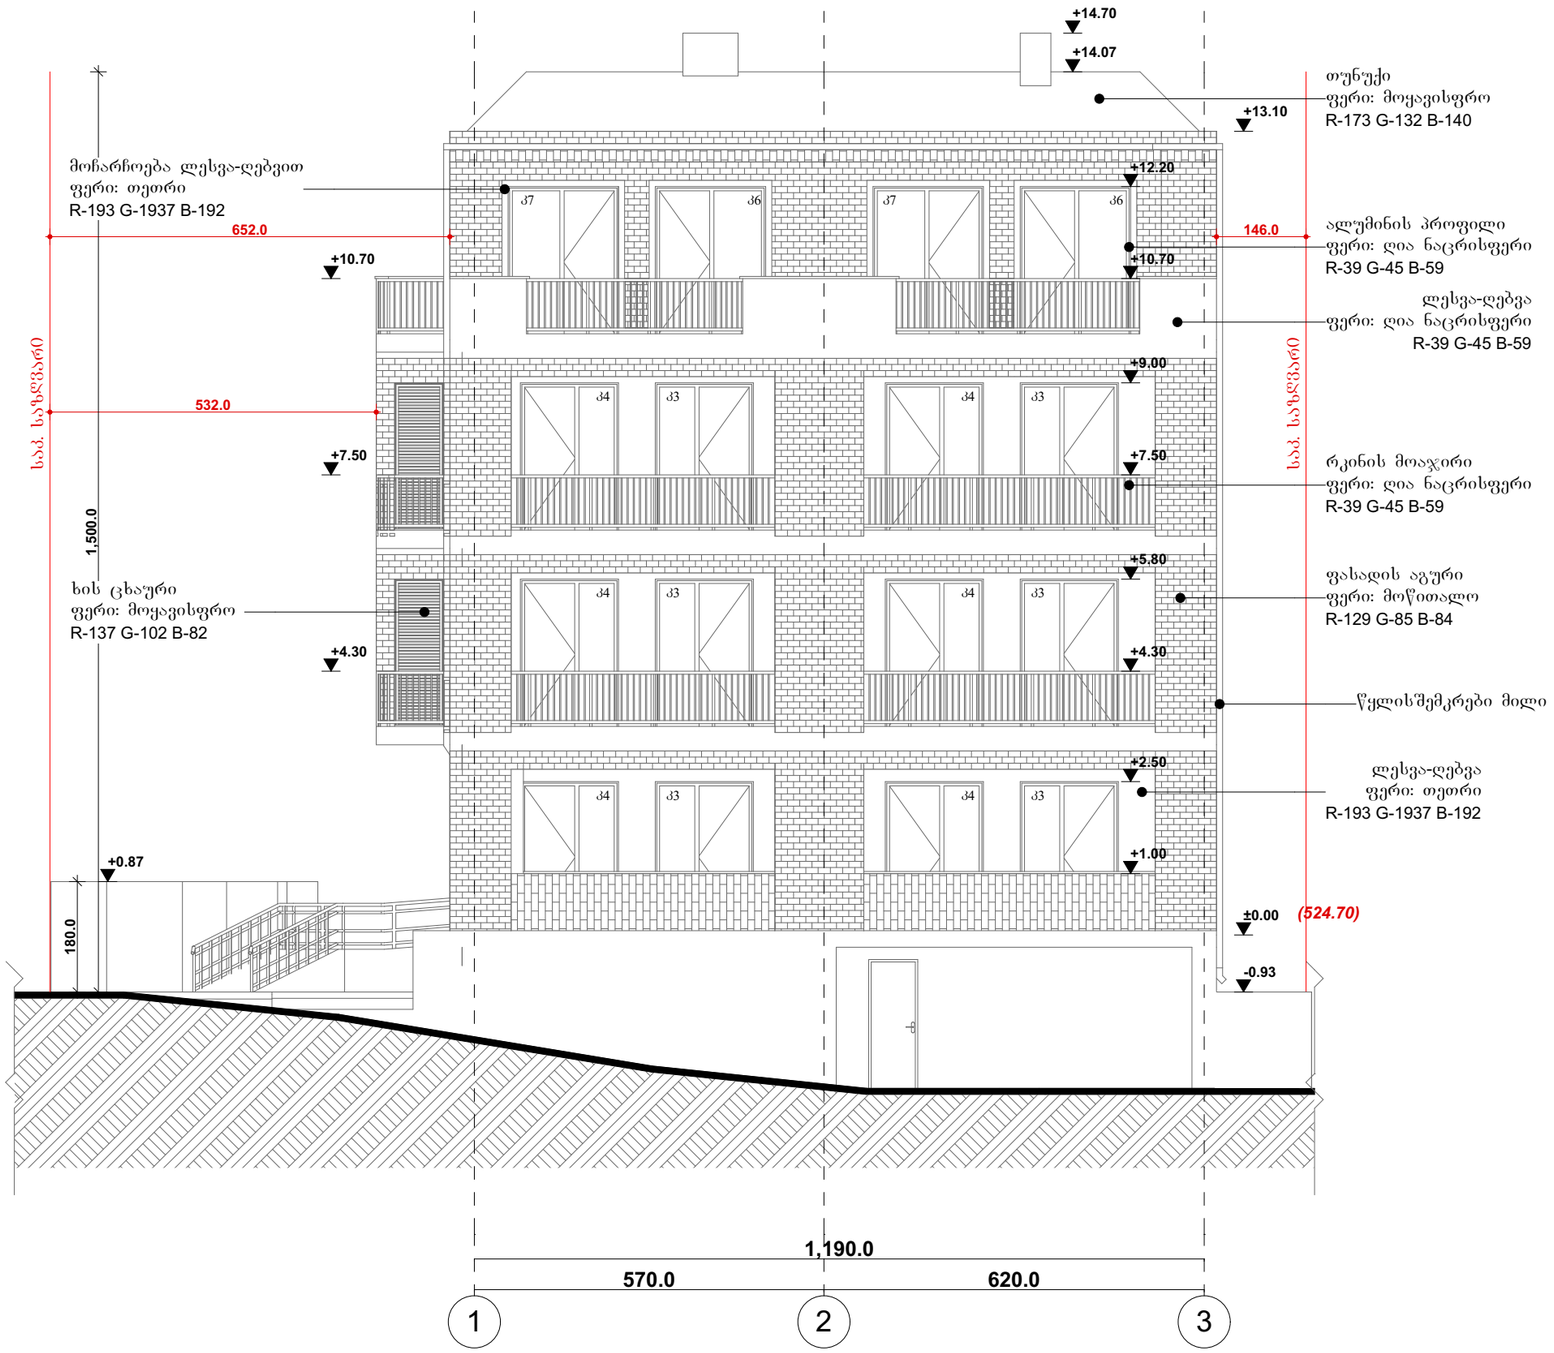

ფასადი 1-3
მ 1:100

urban.ge

პირობითი ნიშნები

	ნაკვეთის საკადასტრო საზღვარი
	ღერძის ხაზი
	ჭრილის ხაზი
	არქიტექტურული ნიშნული
	ბრუნტი

პროექტის სახელწოდება

მრავალბინიანი საცხოვრებელი სახლი

მისამართი: ქ. თბილისი, ქუჩა გოგებაშვილი, შესახვევი II, №25ა-ს მიმდებარედ; გოგებაშვილის II შესახვევი, №25ა		მასშტაბი 1:100
არქიტექტურული ნაწილი	ფურცელი A-3	რაოდენობა
ნახაზის სახელწოდება	ფასადი	
შ.პ.ს. "სახლი გოგებაშვილზე"		დამკვეთი
შ.პ.ს. "ურბან.ჯი"		შემსრულებელი
თანამდებობა	გვარი	ხელმოწერა
დირექტორი	ს. ფურცელაძე	
არქიტექტორი	ნ. გვენეტაძე	

ფასადი 3-1
მ 1:100

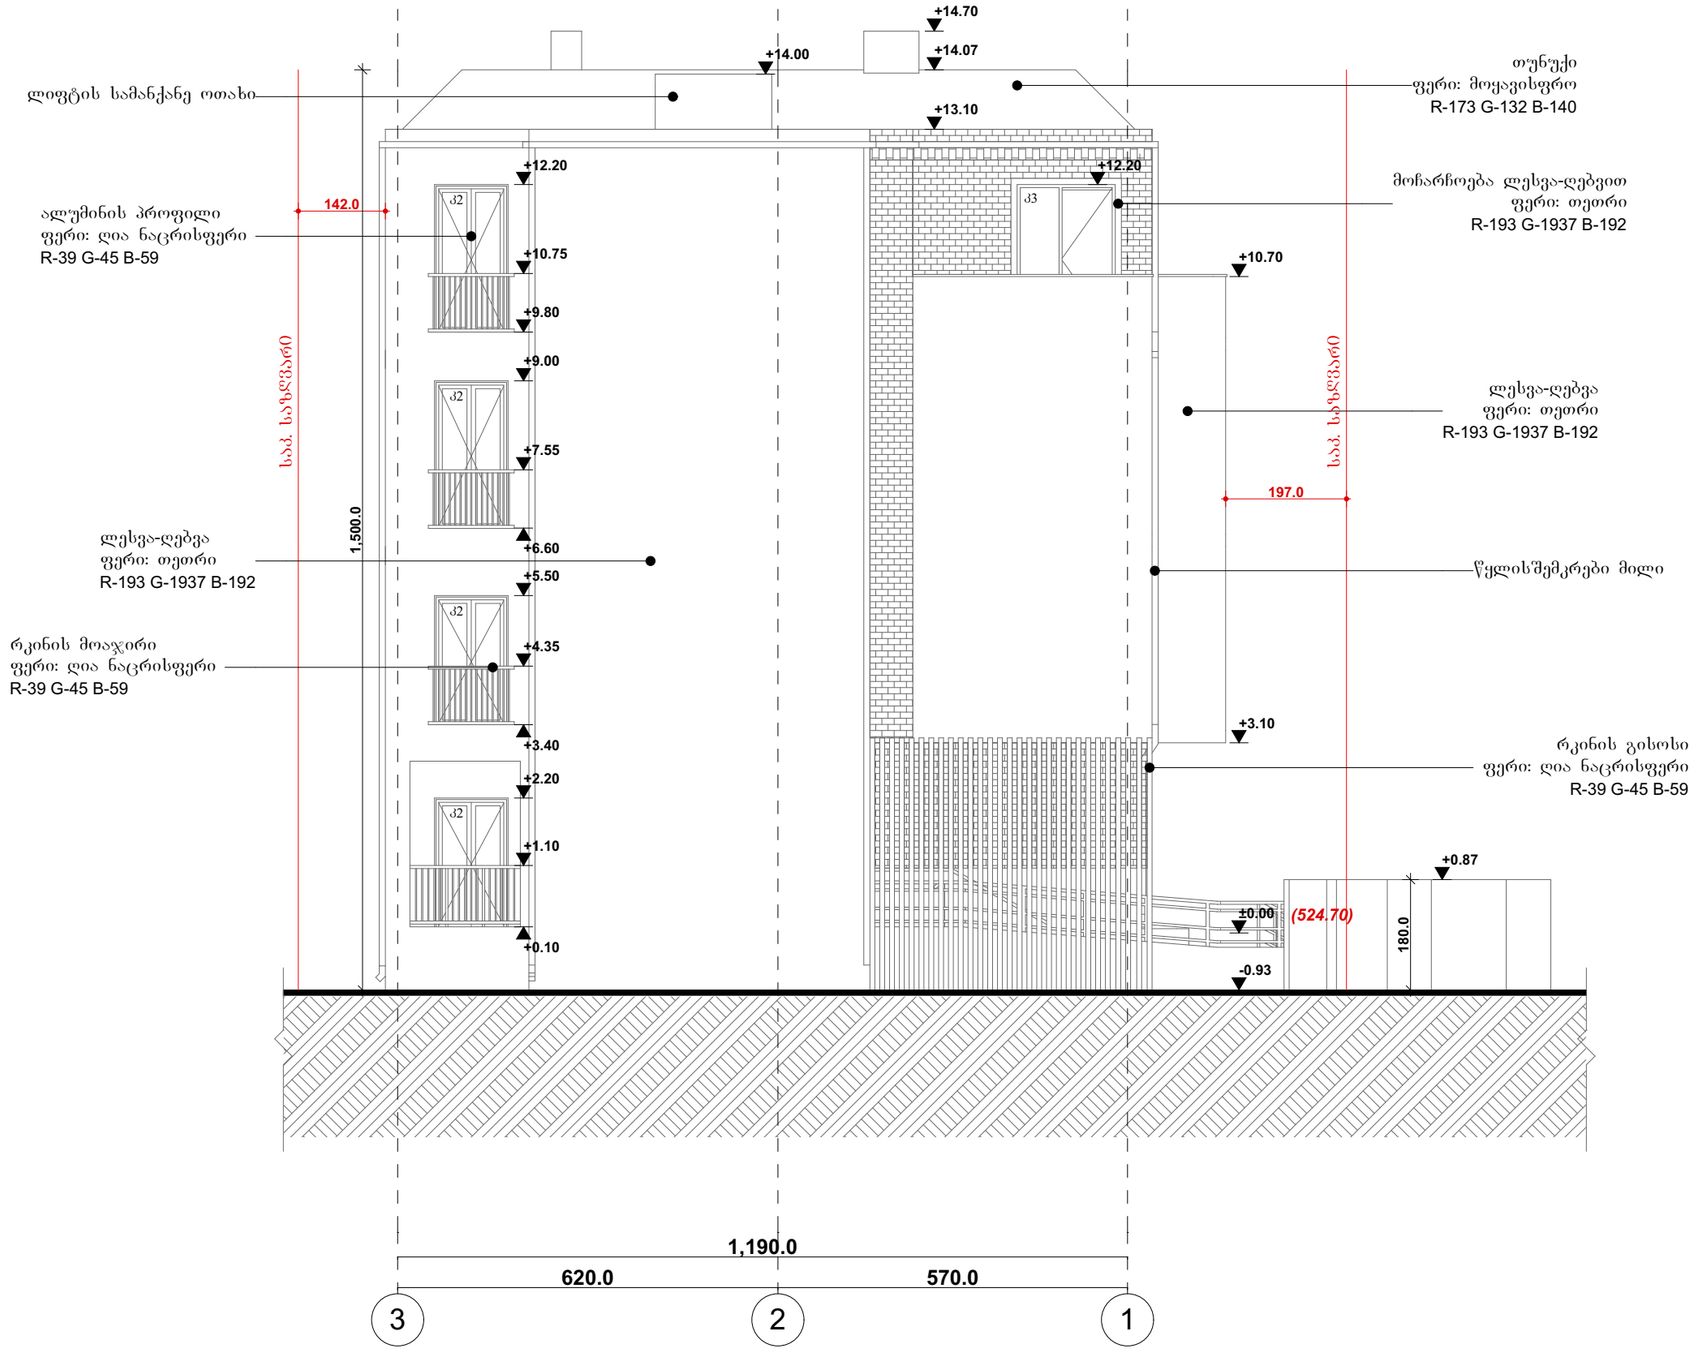

urban.ge

პირობითი ნიშნები

	ნაკვეთის საკადასტრო საზღვარი
	ღერძის ხაზი
	ჭრილის ხაზი
	არქიტექტურული ნიშნული
	ბრუნტი

პროექტის სახელწოდება

მრავალბინიანი საცხოვრებელი სახლი

მისამართი: ქ. თბილისი, ჟუჟა გოგებაშვილი, შესახვევი II, №25ა-ს მიმდებარედ; გოგებაშვილის II შესახვევი, №25ა		მასშტაბი 1:100
არქიტექტურული ნაწილი	ფურცელი A-3	რაოდენობა
ნახაზის სახელწოდება	ფასადი	
შ.პ.ს. "სახლი გოგებაშვილზე"		დამკვეთი
შ.პ.ს. "ურბან.ჯი"		შემსრულებელი
თანამდებობა	გვარი	ხელმოწერა
დირექტორი	ს. ფურცელაძე	
არქიტექტორი	ნ. გვენეტაძე	

ფასადი A-C
მ 1:100



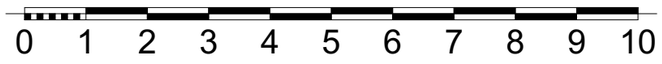

პირობითი ნიშნები

	ნაკვეთის საკადასტრო საზღვარი
	ღერძის ხაზი
	ჭრილის ხაზი
	არქიტექტურული ნიშნული
	ბრუნტი

პროექტის სახელწოდება

მრავალბინიანი საცხოვრებელი სახლი

მისამართი: ქ. თბილისი, ჭუბა გოგებაშვილი, შესახვევი II, №25ა-ს მიმდებარედ; გოგებაშვილის II შესახვევი, №25ა		მასშტაბი 1:100
არქიტექტურული ნაწილი	ფურცელი A-3	რაოდენობა
ნახაზის სახელწოდება	ფასადი	

შ.პ.ს. "სახლი გოგებაშვილზე"	დამკვეთი
შ.პ.ს. "ურბან.ჯი"	შემსრულებელი

თანამდებობა	გვარი	ხელმოწერა
დირექტორი	ს. ფურცელაძე	
არქიტექტორი	ნ. გვენეტაძე	

ფასადი A-C
მ 1:100

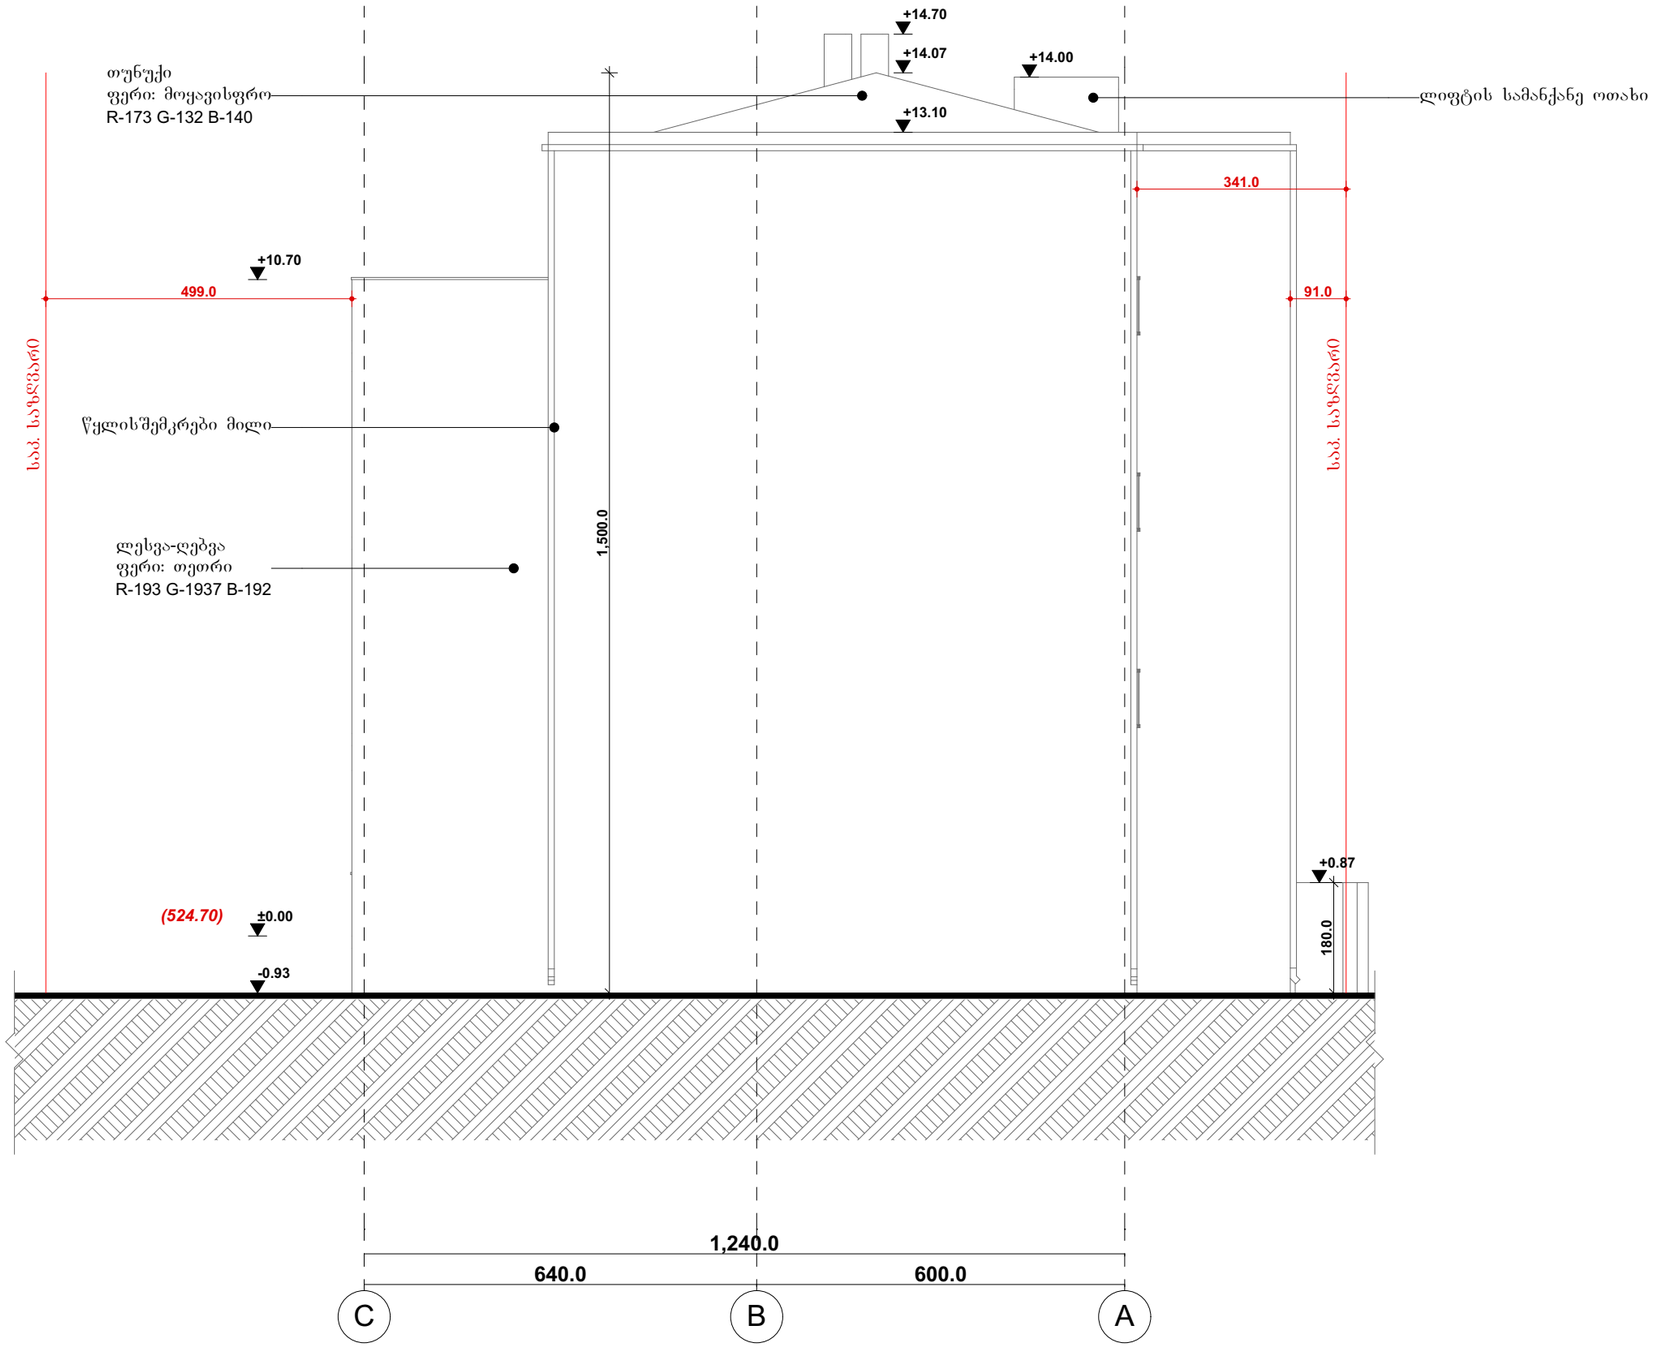

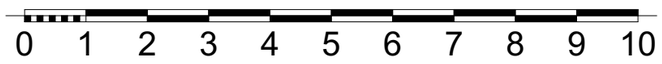

urban.ge

პირობითი ნიშნები

	ნაკვეთის საკადასტრო საზღვარი
	ღერძის ხაზი
	ჭრილის ხაზი
	არქიტექტურული ნიშნული
	ბრუნტი

პროექტის სახელწოდება

მრავალბინიანი საცხოვრებელი სახლი

მისამართი: ქ. თბილისი, ჟუჟა გოგებაშვილი, შესახვევი II, №25ა-ს მიმდებარედ; გოგებაშვილის II შესახვევი, №25ა		მასშტაბი 1:100
არქიტექტურული ნაწილი	ფურცელი A-3	რაოდენობა
ნახაზის სახელწოდება	ფასადი	

შ.პ.ს. "სახლი გოგებაშვილზე"	დამკვეთი
შ.პ.ს. "ურბან.ჯი"	შემსრულებელი

თანამდებობა	გვარი	ხელმოწერა
დირექტორი	ს. ფურცელაძე	
არქიტექტორი	ნ. გვენეტაძე	

კარ-ფანჯრის სპეციფიკაცია

კ1 - 1ცალი

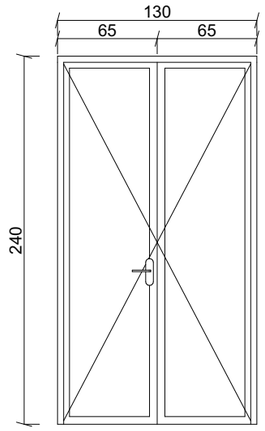

კ2 - 4ცალი

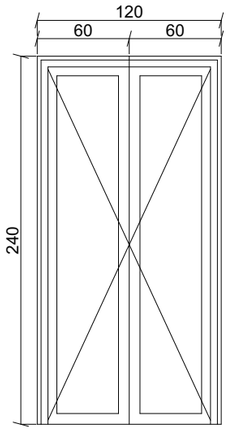

კ3 - 7ცალი

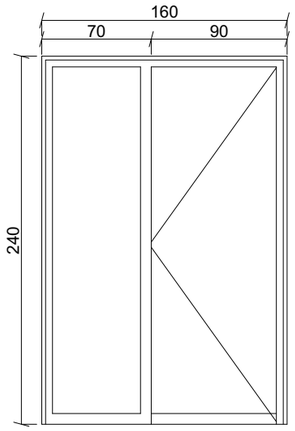

კ4 - 9ცალი

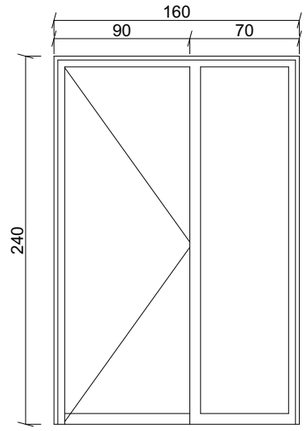

კ5 - 1ცალი

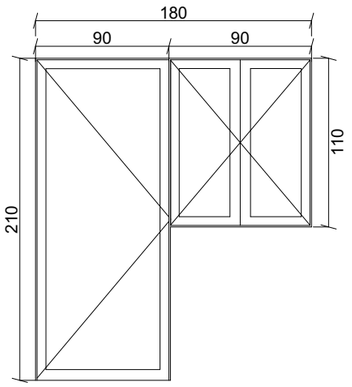

კ7 - 2ცალი

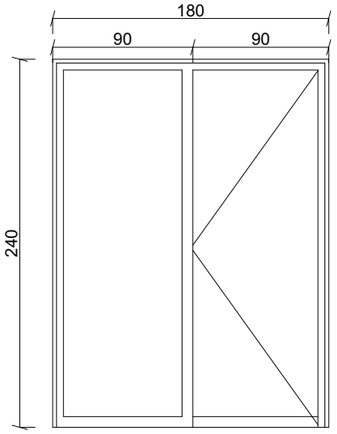

კ6 - 2ცალი

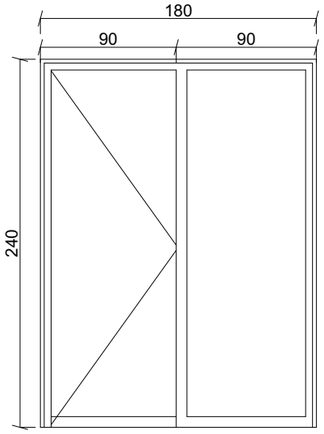

შ1 - 8ცალი

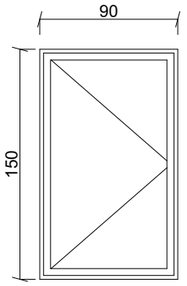

ხის ცხაურა - 9ცალი
დამუშავებული ცეხლგამძლე ხსნარით

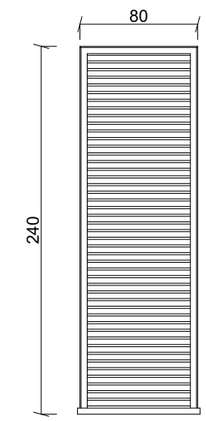

ხის ცხაურა - 1ცალი
დამუშავებული ცეხლგამძლე ხსნარით

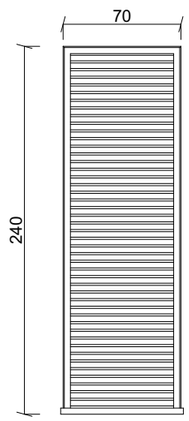

ხის ცხაურა - 1ცალი
დამუშავებული ცეხლგამძლე ხსნარით

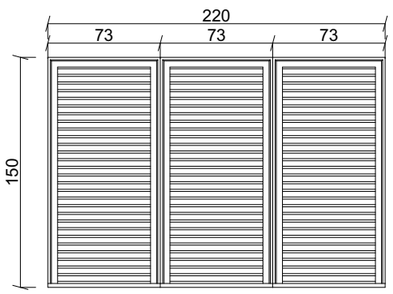

ფასადის მოპირკეთების დეტალი

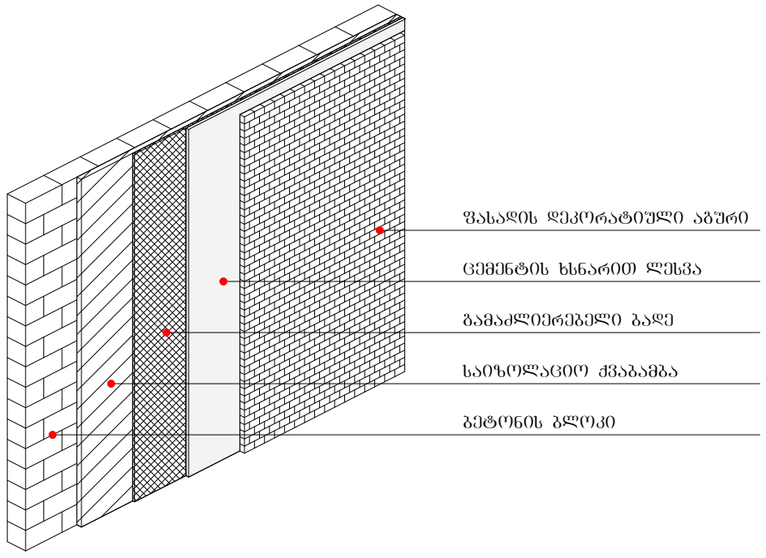

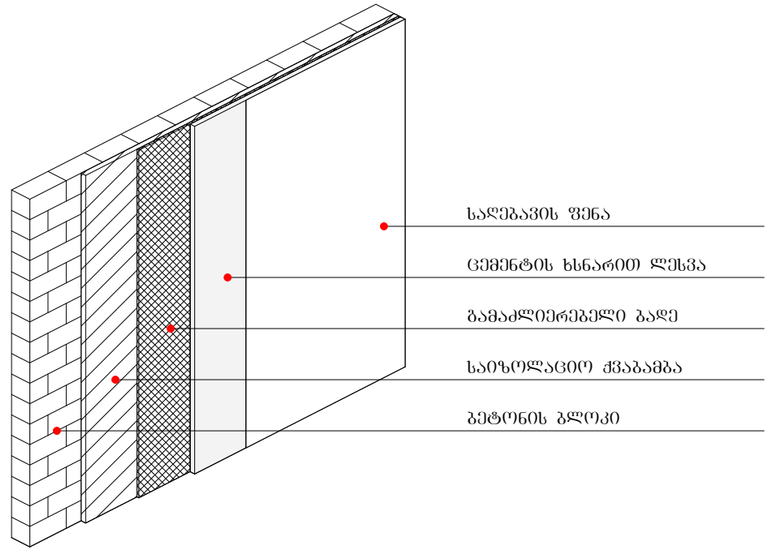

გადახურვის კვეთი

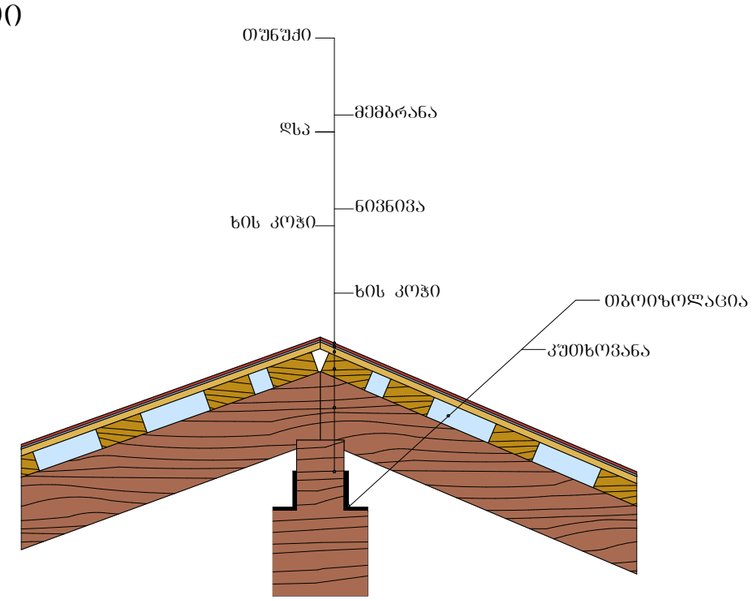

ლითონის მოაჯირი

მ1:50

