konstruqciuli nawilis naxazebis uwyisi

#	naxazebis dasaxeleba	# k0-
1	naxazebis uwyisi. ganmartebiTi baraTi, zogadi miTiTebebi	01
2	arsebuli saZirkvlis filis sqematuri gegma -6.30 niSnulze	02
3	gadaxurvis konstruqciis sqematuri gegma -3.40 niSnulze	03
4	konstruqciis ganSlebi "a"; "b"; "g"; "d"; "e"; "z"; "10" RerZebze	04
5	konstruqciis ganSlebi "7"; "8"; "9"; "9 I"RerZebze	05
6	arsebuli gadaxxurvis filis demontaJis sqematuri gegma -3.40 niSnulze	06
7	r/b rigelebis da svetebis demontaJis sqemebi	07
8	demontaJis detalebi	08
9	arsebuli r/b kedlis demontaJis sqema "7" RerZis gaswvriv	09
10	liTonis sabjeni konstruqciis ln-1 nakeToba	10
11	arsebuli saZirrkvlis filis daSlis I etapi	11
12	Wrilebi 1-1; 2-2; 3-3	12
13	saZirkvlis filis daSlis II etapi	13
14		
15		
16		

arsebuli konstruqciebis ganmartebiTi baraTi

arsebuli konstruqciebis demontaJis aucilebloba gamomdinareobs ssip "levan samxaraulis saxelobis sasamarTlo eqspertizis erovnulibiuros" 2012 wlis 16 noembris #042383-2012/03/2 sainJinro eqspertizis daskvnis safuZvelze.

I. arsebuli nagebobis konstruqciebis aRwera

nageboba gegmaSi marTkuTxa moxazulobisaa, gabarituli zomiT 19.00*31.40 (m), simaRle h=2.90 m.

arsebul konstruqciebs warmoadgens monoliTuri rkinabetonis sivrciTi karkasi:

- saZirkveli - monoliTuri r/b ukoWo fila sisqiT 120 sm;
- svetebi - monoliTuri rkinabetonis, ganivkveTiT 80*80 da 40*40 (sm);
- rigelebi - monoliTuri rkinabetonis, ganivkveTiT 40*50 (sm);
- sarTulSua gadaxurvis filebi- monoliTuri rkinabetonis, sisqiT - 16 sm;
- kedlebi - monoliTuri rk/b-is, sisqiT - 30 (sm).

II. Senobebis konstruqciebis demontaJi

nagebobis daSlisas samSeneblo organizaciam unda ixelmZRvanelos demontaJis proeqtis konstruqciuli nawiliT, mSeneblobis organizaciis proeqtiT da maT bazaze, samSeneblo normebis da wesebis mixedviT, Sedgenili samuSaoTa warmoebis proeqtiT. amave dros, demontaJis samuSaoTa warmoebisas, gansakuTrebuli mniSvneloba unda mieniWos usafrTxoebis wesebis dacvas.

demontaJis samuSaoebis CatarebisTvis saWiro samSeneblo manqanebis da saSualebebis saxeobis SerCeva, maTi ganTavsebis adgili da dro ganisazRvreba mSeneblobis organizaciis da samuSaoTa warmoebis proeqtebis mixedviT.

proeqtSi damuSavebulia calkeuli konstruqciebis demontaJis meTodebi, romelsac aqvs rekomendaciis xasiaTi. demontaJisas, usafrTxoebis wesebis dacvis mizniT, aucileblad unda iqnas gamoyenebuli droebiTi sabjeni konstruqciebi.


Senobis konstruqciebis demontaJis samuSaoebi Catardes etapobrivad, winamdebare proeqtis Sesabamisad, Semdegi TanamimdevrobiT:

1. arsebuli gadaxurvis qveS moewyos droebiTi sabjeni konstruqciebi;
2. daiSalos gadaurvis rk/b-is 16 sm-iani fila;
3. damontaJdes liTonis droebiTi kedlis damWeri konstruqciebi proeqtis Sesabamisad "7" RerZis gaswvriv;
4. daiSalos rk/b-is rigelebi;
5. daiSalos rk/b-is svetebi da kedlebi proeqtis Sesabamisad;
6. damontaJdes gruntis damWeri liTonis da xis konstruqciebi "7" RerZis gaswvriv;
7. proeqtiT gansazRvrul ubnebSi daiSalos rk/b-is saZirkvlis filis konstruqcia (d=120 sm, h=120 sm) - I etapi;
8. moewyos rk/b-is dasaburR-dasateni konstruqciebi (d=90 sm);
9. proeqtiT gansazRvrul ubnebSi daiSalos rk/b-is saZirkvlis filis daximijis Tavis konstruqcia (d=120 sm, h=120 sm) - II etapi;


mon. rk/b-is dasaburR-dasateni ximinjebis da filis aRsadgeni ubnebis muSa naxazebi ix. albomi #2-2.

Sps "kapiteli"						
q. TbilisSi, isani-samgoris raionSi, maisuraZis q. #11-Si mdebare miwis nakveTze mravalfunqciuri kompleqsi			dakveTa # 02/13			k
direqtori	z. oqroSiZe		korpusi 3			2013 weli
pr. mT. arqiteqt.	a. jobava		muSa naxazebis uwyisi ganmartebiTi baraTi			
pr. mT. konstr.	v. soziaSvili					
mT. specialisti	a. lebaniZe					
			stadia	furceli	sul furc.	masS.
			mp	k–01		

arsebul saZirkvlis filaze konstruqciis ganlagebis sqematuri gegma -6.30 niSn.

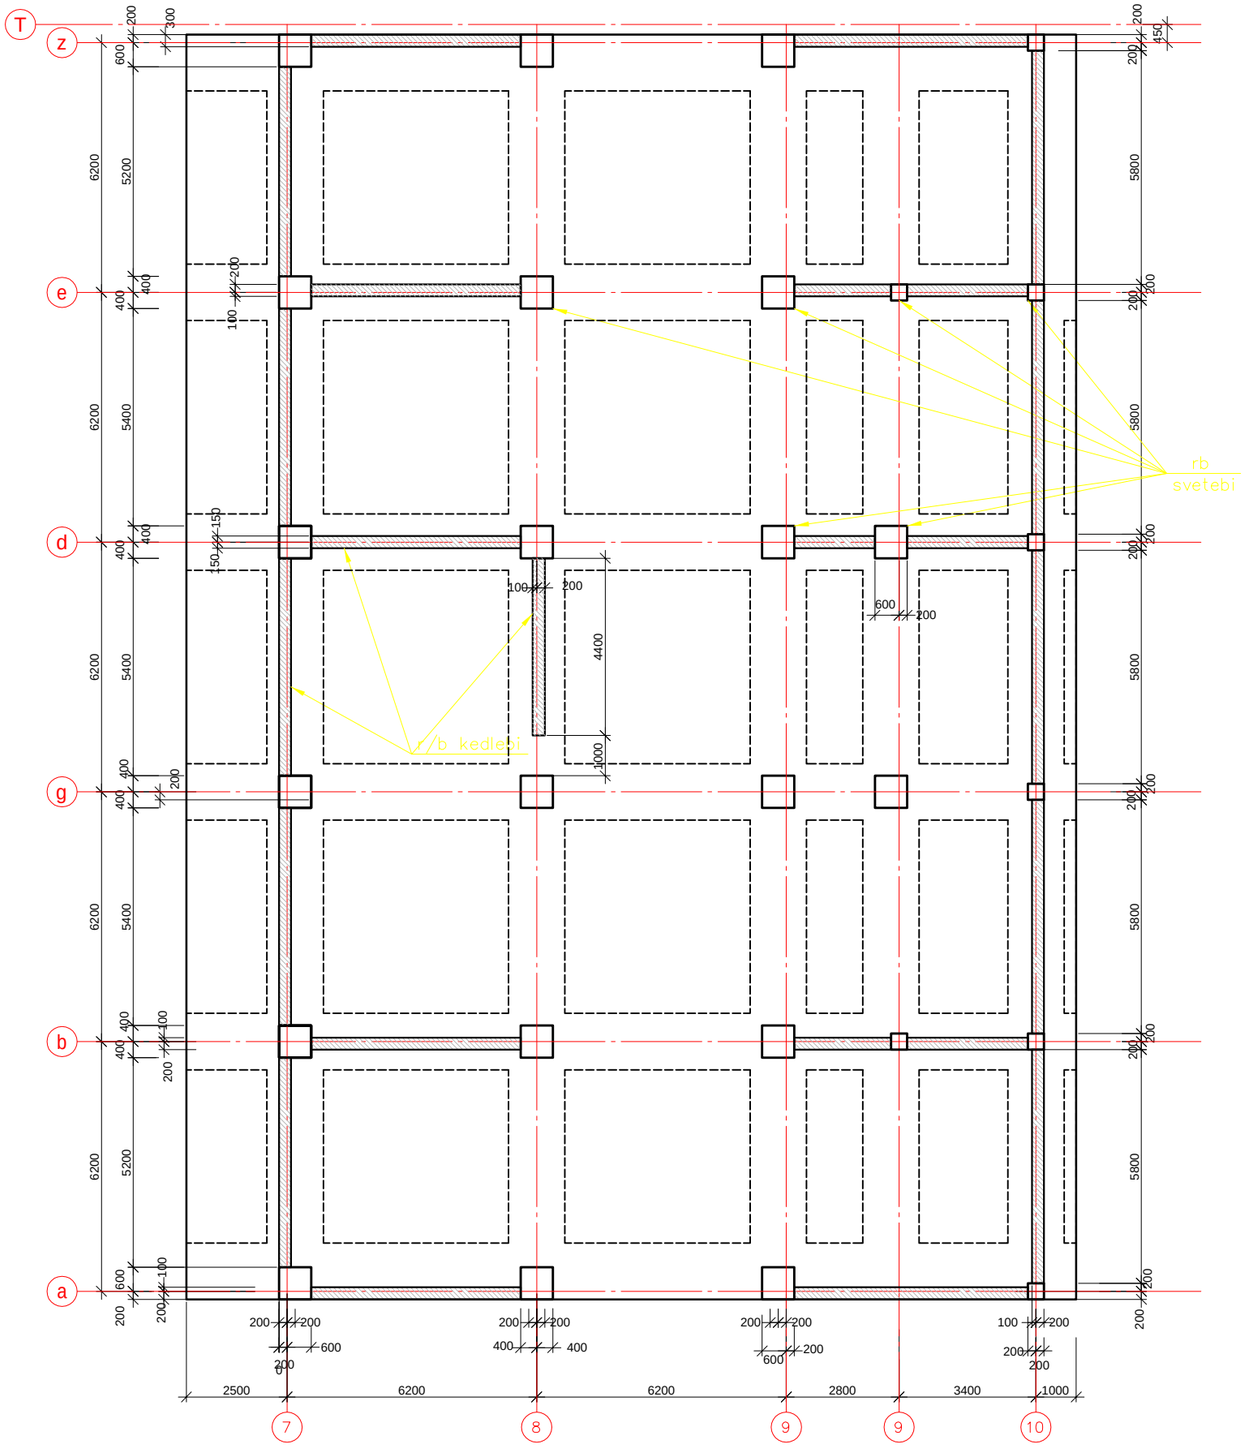

arsebuli r/b saZirkvlis filis Wrili

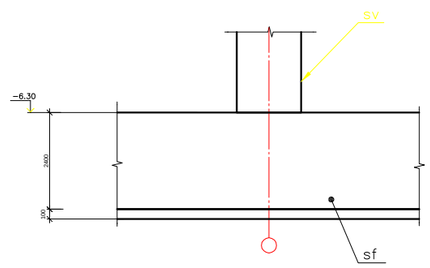


Senobis konstruqciebis demontaJis samuSaoebi Catardes Semdegi TanmimdevrobiT:

- mon. r/b gadaxurvis fila -3.40 niSnulze; h=200 mm;
- mon. r/b rigelis da koWebis konstruqciebi -3.40 niSnulze;
- mon. r/b svetebi
- daiSalos r/b kedlebis konstruqcia ("7" RerZeze - nawilobriv);
- r/b saZirkvlis filis demontaJi Sesruldes etapobrivaT (ix. f. k-11; k-13)

Sps "kapiteli"						
q. TbilisSi, isani-samgoris raionSi, maisuraZis q. #11-Si mdebare miwis nakveTze mravalfunqciuri kompleqsi			dakveTa # 02/13			k
direqtori	z. oqroSiZe		korpusi 3			2013 weli
pr. mT. arqiteqt.	a. jobava		arsebul saZirkvlis filaze konstruqciis ganlagebis sqematuri gegma -6.30 niSn.			
pr. mT. konstr.	v. soziaSvili					
mT. specialisti	a. lebaniZe					
			stadia	furceli	sul furc.	masS.
			mp	k-02		

korpusi 3

arsebuli gadaxurvis konstruqciis sqematuri gegma -3.40 niSn.

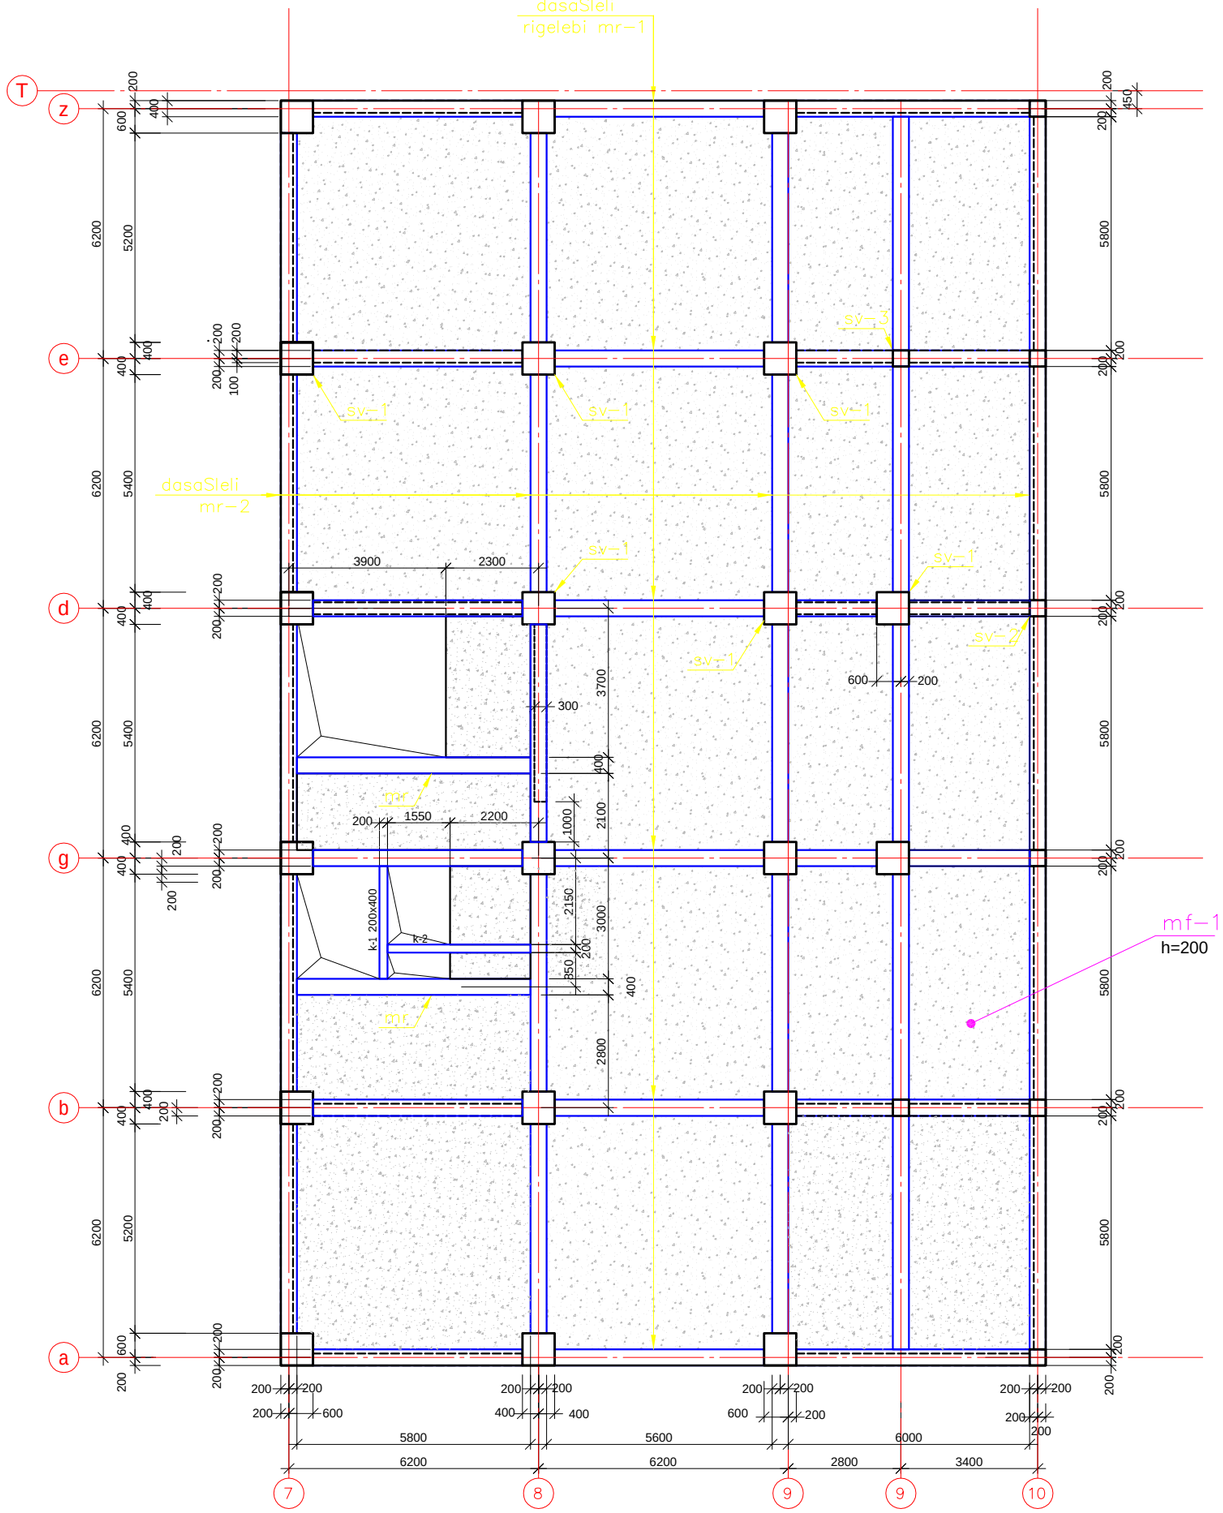

1. r/b konstruqciebis demontaJis dros mkacrad dacul i iyos usafrTxoebis wesebi da normebi.

2. Senobis konstruqciebis demontaJis samuSaobi Catardes Semdegi etapebis mixedviT:

- mon. r/b gadaxurvis fila -3.60 niSnulze ganTavisufldes zeda sarTulisTvis svewtebis mosawyobaT yalibebisagan;
- moewyos droebiTi sabjeni konstruqciebi gadaxurvis mon. r/b filis konstruqciebis qveS; gadaxurvis mon. r/b fila daiyos ujredebad - perimetrze misi tanis 10 sm-iani zolebis daSliT, moewyos droebiTi maryuJebi da Sesruldes filis demontaJi. ujredis mokle mimarTuleba ar unda aRematebodes 2.0 m-s;
- moewyos droebiTi sabjeni konstruqciebi mon. r/b rigelis da koWebis konstruqciebis qveS; daiSalos rigelis Tavsa da boloSi misi tanis 20 sm-iani zoli; moewyos droebiTi maryuJebi da moxdes rigelis demontaJi;
- gaburRos svetis tani 50 mm-is diametrze; saZirkvlis filis zedapiridan 30-40 sm-is simaRleze daiSalos misi tanis 20 sm-iani zoli; moewyos droebiTi maryuJebi da moxdes svetis demontaJi;
- daiSalos r/b kedlebis konstruqcia ("a - z" RerZeze) ;


1) - dasaSleli r/b gadaxurvis fila d=20 sm, saerTo farTiT S=462.0 m, V=74.0 m^3
2) - dasaSleli r/b rigelebi bxh=40x50 sm, V=49.0 m^3;
3) - dasaSleli r/b koWebi bxh=20x40 sm, Vjam=0.52 m^3;
4) - dasaSleli r/b kedlebi (nawilobriv) d=30 sm, Vjam=78.0 m^3;
5) - dasaSleli svetebi: 80x80 sm, Vjam=37.5 m^3, n=20;
40 x40 sm, Vjam=4.0 m^3, n=8;
6)- "7" RerZis r/b kedelTan moewyos droebiTi sabjeni konstruqciebi (ix. f. k-09)
r/b konstruqciis daSlaganxorcieldes frTxiladise, romarmaturaar daziandes.

3. konstruqciebis demontaJis detalebi ix. f. k-08


Sps "kapiteli"						
q. TbilisSi, isani-samgoris raionSi, maisuraZis q. #11-Si mdebare miwis nakveTze mravalfunqciuri kompleqsi			dakveTa # 02/13			k
direqtori	z. oqroSiZe		korpusi 3			2013 weli
pr. mT. arqiteqt.	a. jobava		arsebuli gadaxurvis konstruqciis sqematuri gegma -3.40 niSn.			
pr. mT. konstr.	v. soziaSvili					
mT. specialisti	a. lebaniZe					
			stadia	furceli	sul furc.	masS.
			mp	k-03		

korpusi 3


konstruqciis ganSla "z"; "a" RerZebis gaswvriv

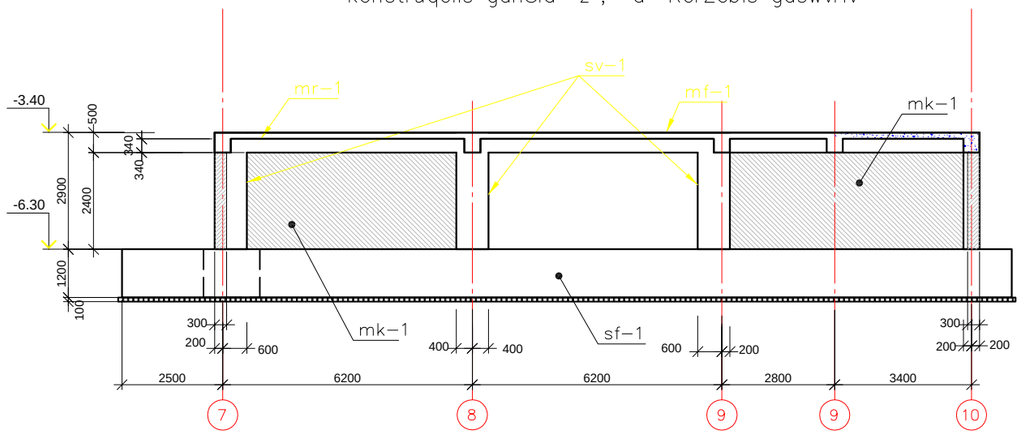


konstruqciis ganSla "d" RerZis gaswvriv

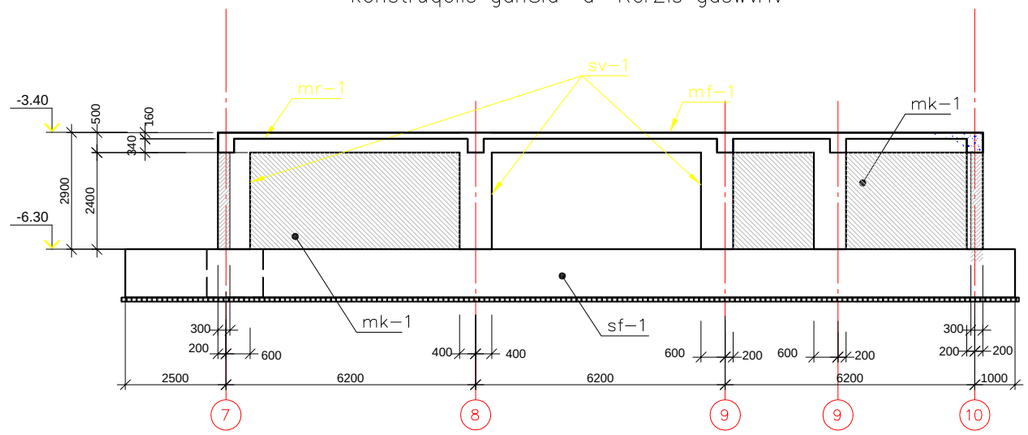


konstruqciis ganSla "e"; "b" RerZebis gaswvriv

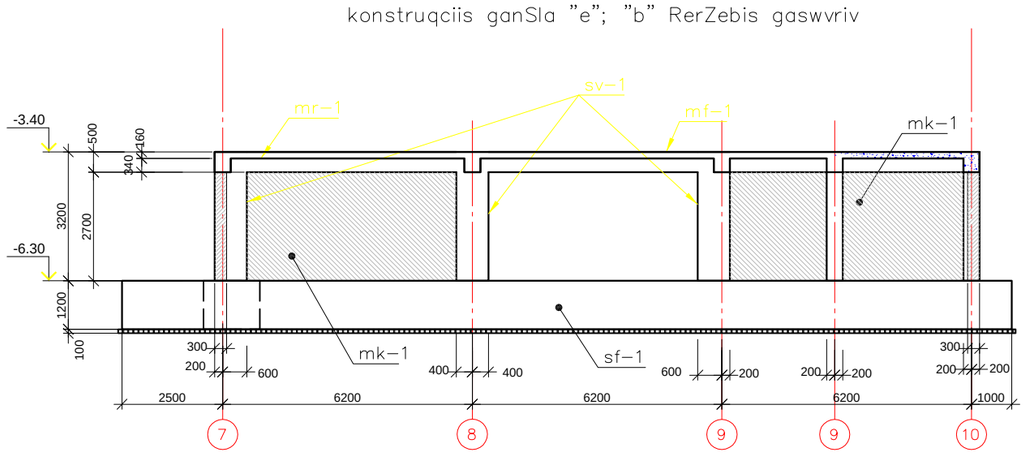

konstruqciis ganSla "g" RerZis gaswvriv

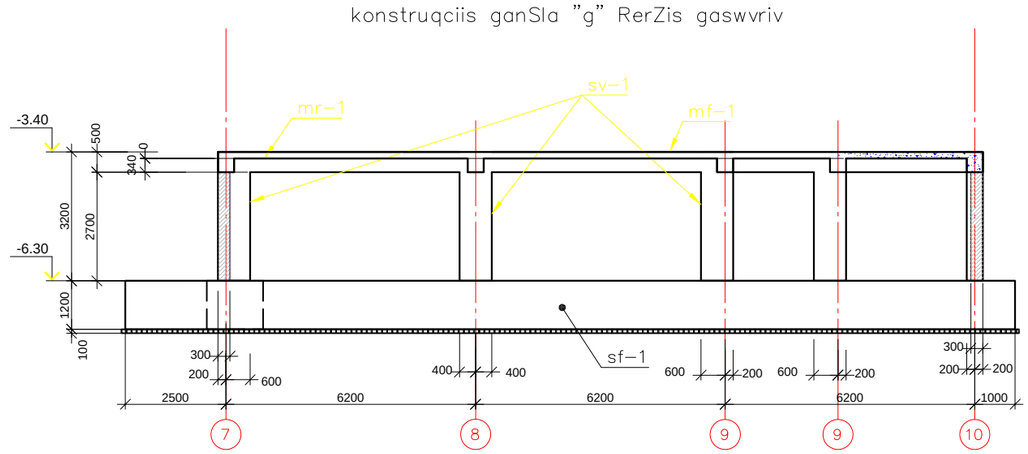

konstruqciis ganSla "10" RerZis gaswvriv

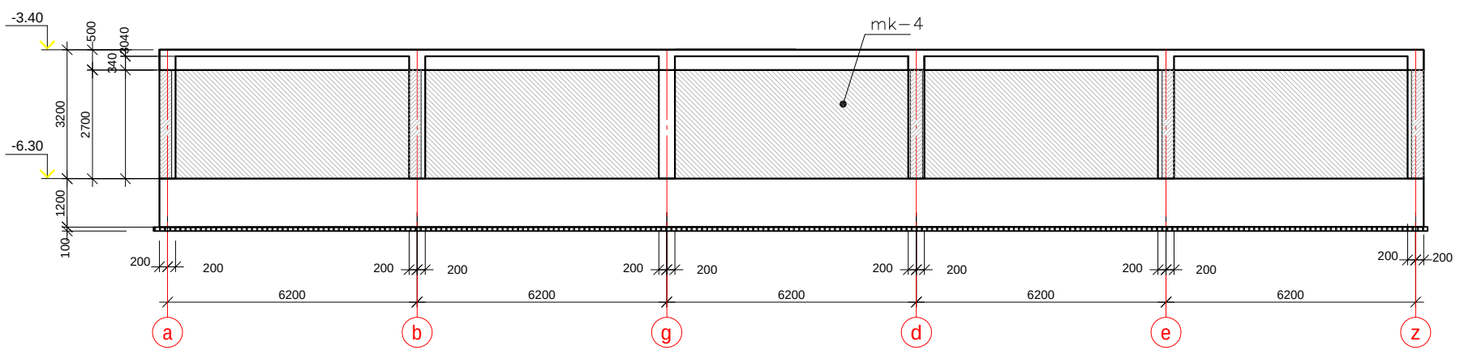


1. arsebuli r/b svetebis; rigelebis da gadaxurvis filis demontaJis sqemebi ix. f.f. k-06; k-07
2. demontaJis detalebi ix. f. k-08


Sps "kapiteli"						
q. TbilisSi, isani-samgoris raionSi, maisuraZis q. #11-Si mdebare miwis nakveTze mravalfunqciuri kompleqsi			dakveTa # 02/13			k
direqtori	z. oqroSiZe		korpusi 3			
pr. mT. arqiteqt.	a. jobava		konstruqciis ganSlebi "a"; "z"; "b"; "e"; "g"; "d"; "10" RerZebis gaswvriv			2013 weli
pr. mT. konstr.	v. soziaSvili					
mT. specialisti	a. lebaniZe					
			stadia	furceli	sul furc.	masS.
			mp	k–04		

korpusi 3


konstruqciis ganSla "7" RerZis gaswvriv

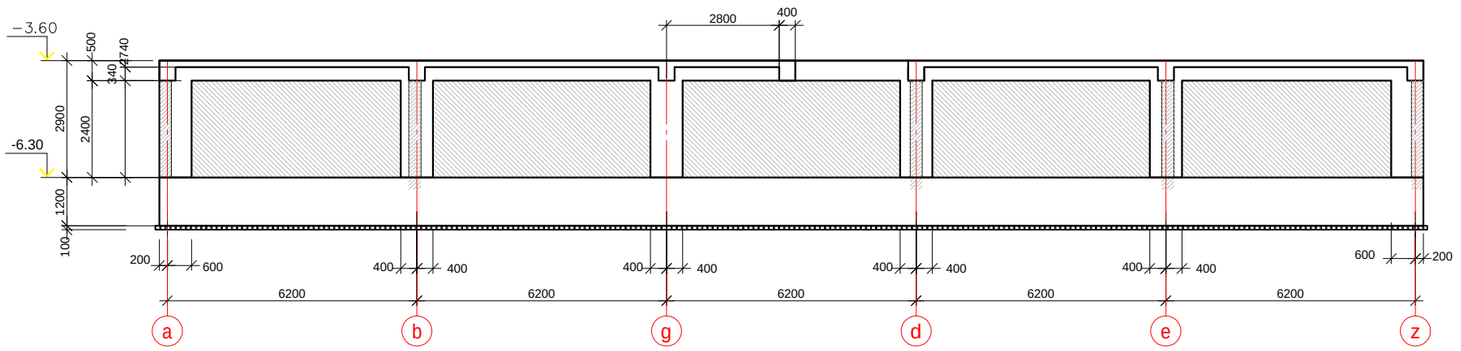


konstruqciis ganSla "8" RerZis gaswvriv

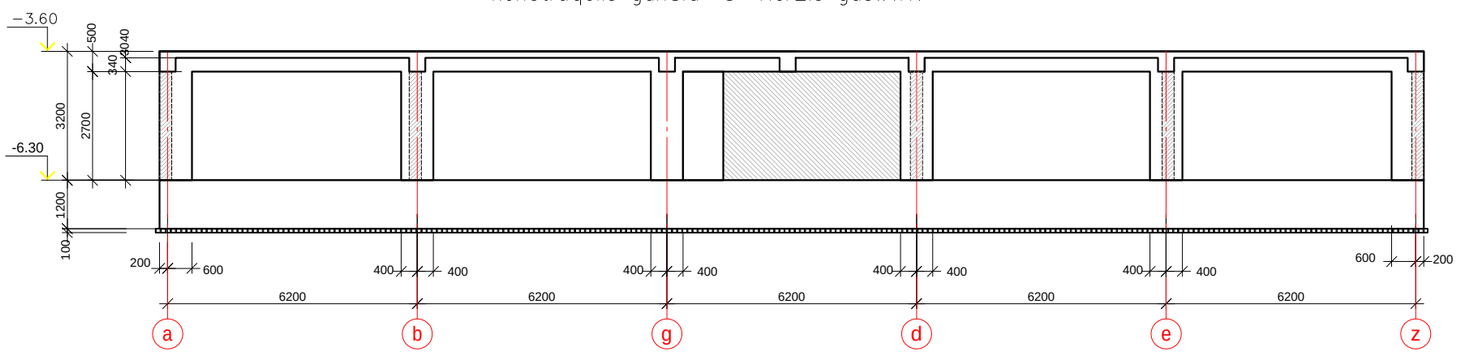

konstruqciis ganSla "9" RerZis gaswvriv

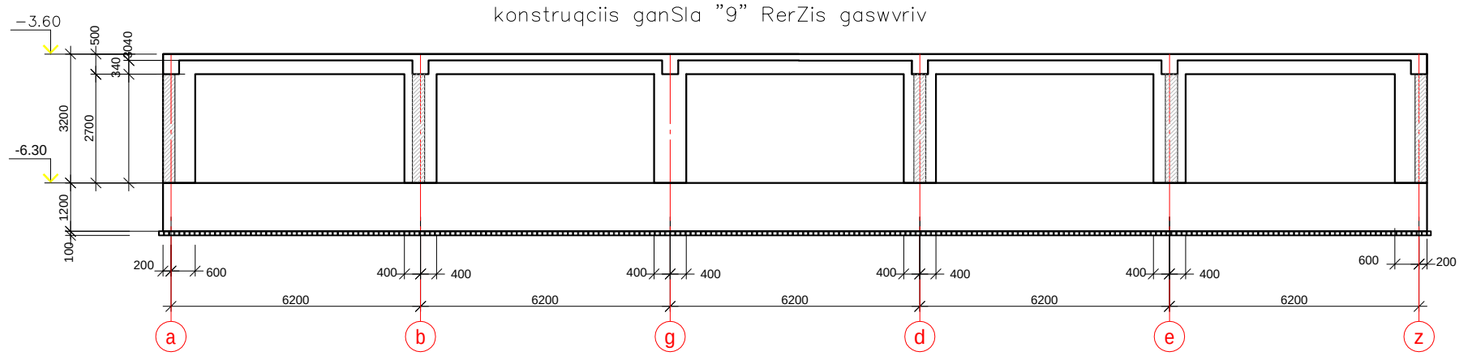

konstruqciis ganSla "9I" RerZis gaswvriv

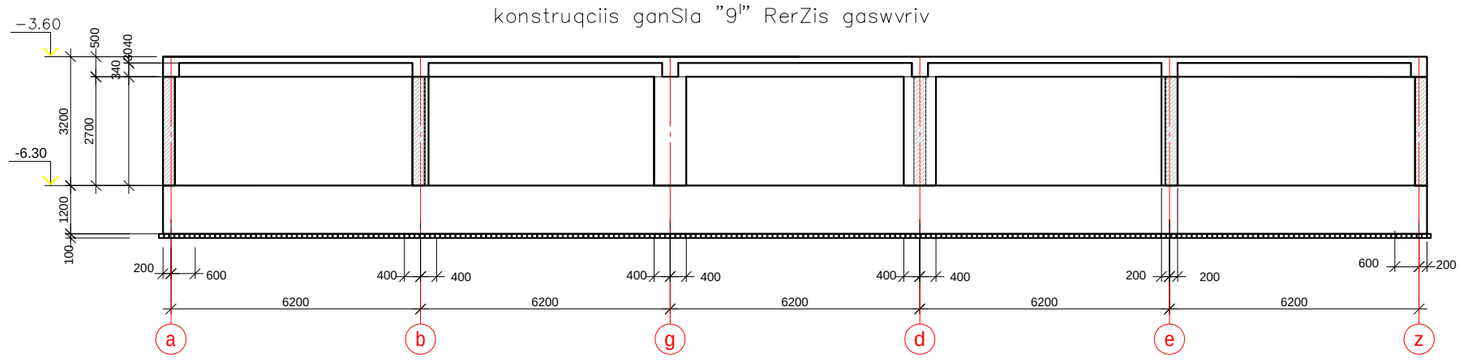


1. arsebuli r/b svetebis; rigelebis da gadaxurvis filis demontaJis sqemebi ix. f.f. k-06; 07
2. demontaJis detalebi ix. f. k-08


Sps "kapiteli"						
q. TbilisSi, isani-samgoris raionSi, maisuraZis q. #11-Si mdebare miwis nakveTze mravalfunqciuri kompleqsi			dakveTa # 02/13			k
direqtori	z. oqroSiZe		korpusi 3			2013 weli
pr. mT. arqiteqt.	a. jobava		konstruqciis ganSlebi "7"; "8"; "9"; "9I" RerZebis gaswvriv			
pr. mT. konstr.	v. soziaSvili					
mT. specialisti	a. lebaniZe					
			stadia	furceli	sul furc.	masS.
			mp	k-05		

korpusi 3

arsebuli gadaxurvis r/b filis demontaJis sqema -3.40 niSn.

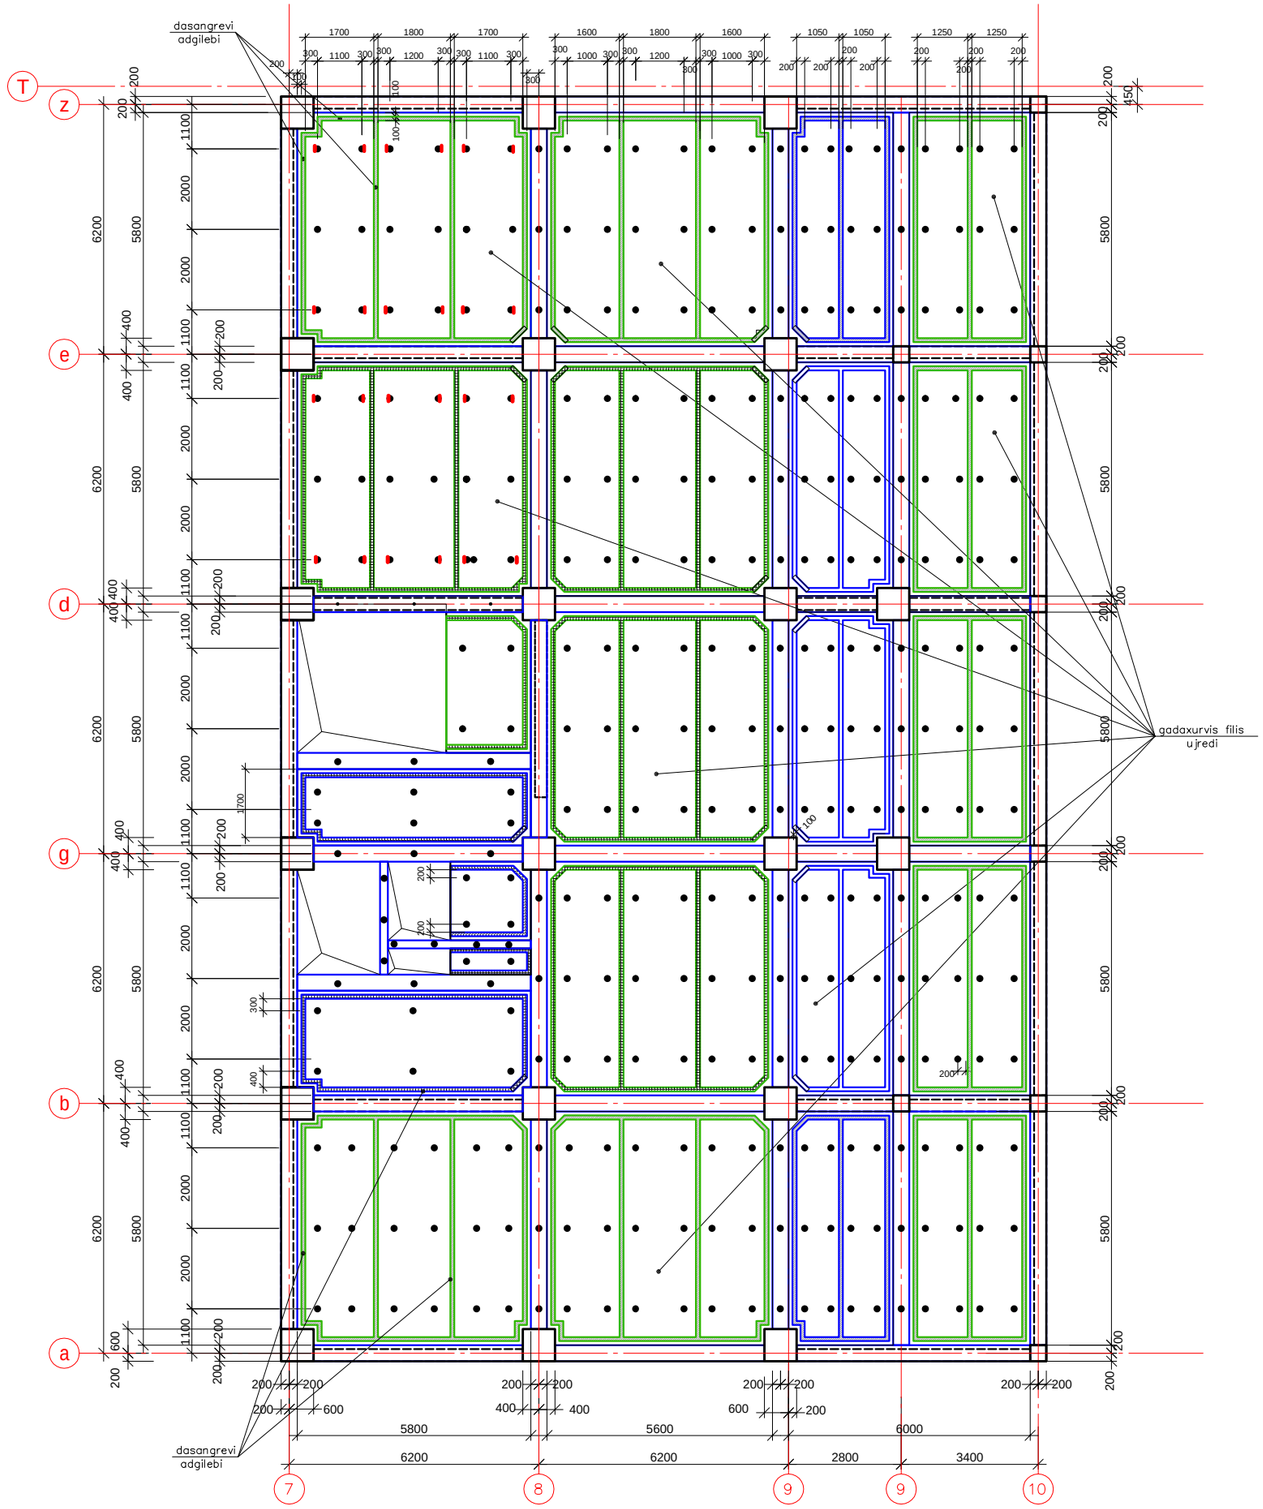

gadaxurvis r/b filis demontaJis fragmenti WrilSi

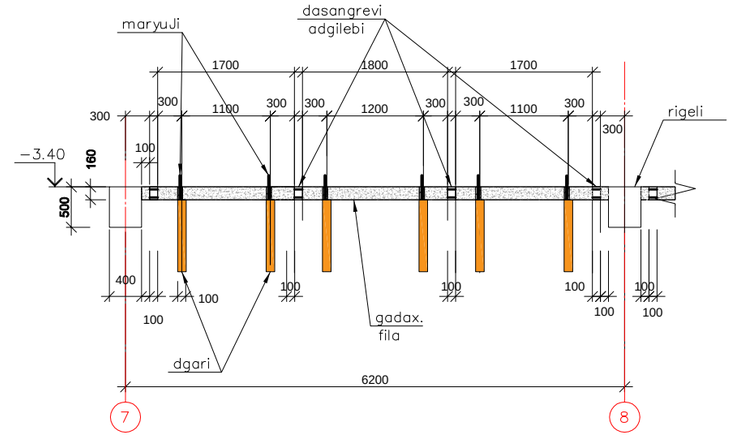


1. r/b konstruqciis demontaJis dros mkacrad daculi iyos usafrTxoebis wesebi da normebi.
2. moewyos droebiTi sabjeni konstruqciebi gadaxurvis mon. r/b filis konstruqciebis qveS;
gadaxurvis mon. r/b fila daiyos ujredebad - perimetrze misi tanis 10 sm-iani zolebis daSliT, moewyos droebiTi maryuJebi, amwiT moxdes sademontaJo ujredis daWera, Semdeg CaiWras armaturebi da Sesruldes filis demontaJi.
ujredis mokle mimarTuleba ar unda aRematebodes 2.0 m-s;

3. *dasaSleli r/b gadaxurvis fila d=200 mm, saerTo farTiT S=462.0 m, V=92.4 m³*


Sps "kapiteli"						
q. TbilisSi, isani-samgoris raionSi, maisuraZis q. #11-Si mdebare miwis nakveTze mravalfunqciuri kompleqsi			dakveTa # 02/13			k
direqtori	z. oqroSiZe		korpusi 3			2013 weli
pr. mT. arqiteqt.	a. jobava		arsebuli gadaxurvis r/b filis demontaJis sqema -3.40 niSn.			
pr. mT. konstr.	v. soziaSvili					
mT. specialisti	a. lebaniZe					
			stadia	furceli	sul furc.	masS.
			mp	k−06		

korpusi 3

arsebuli r/b rigelebis demontaJis sqema -3.60 niSn.

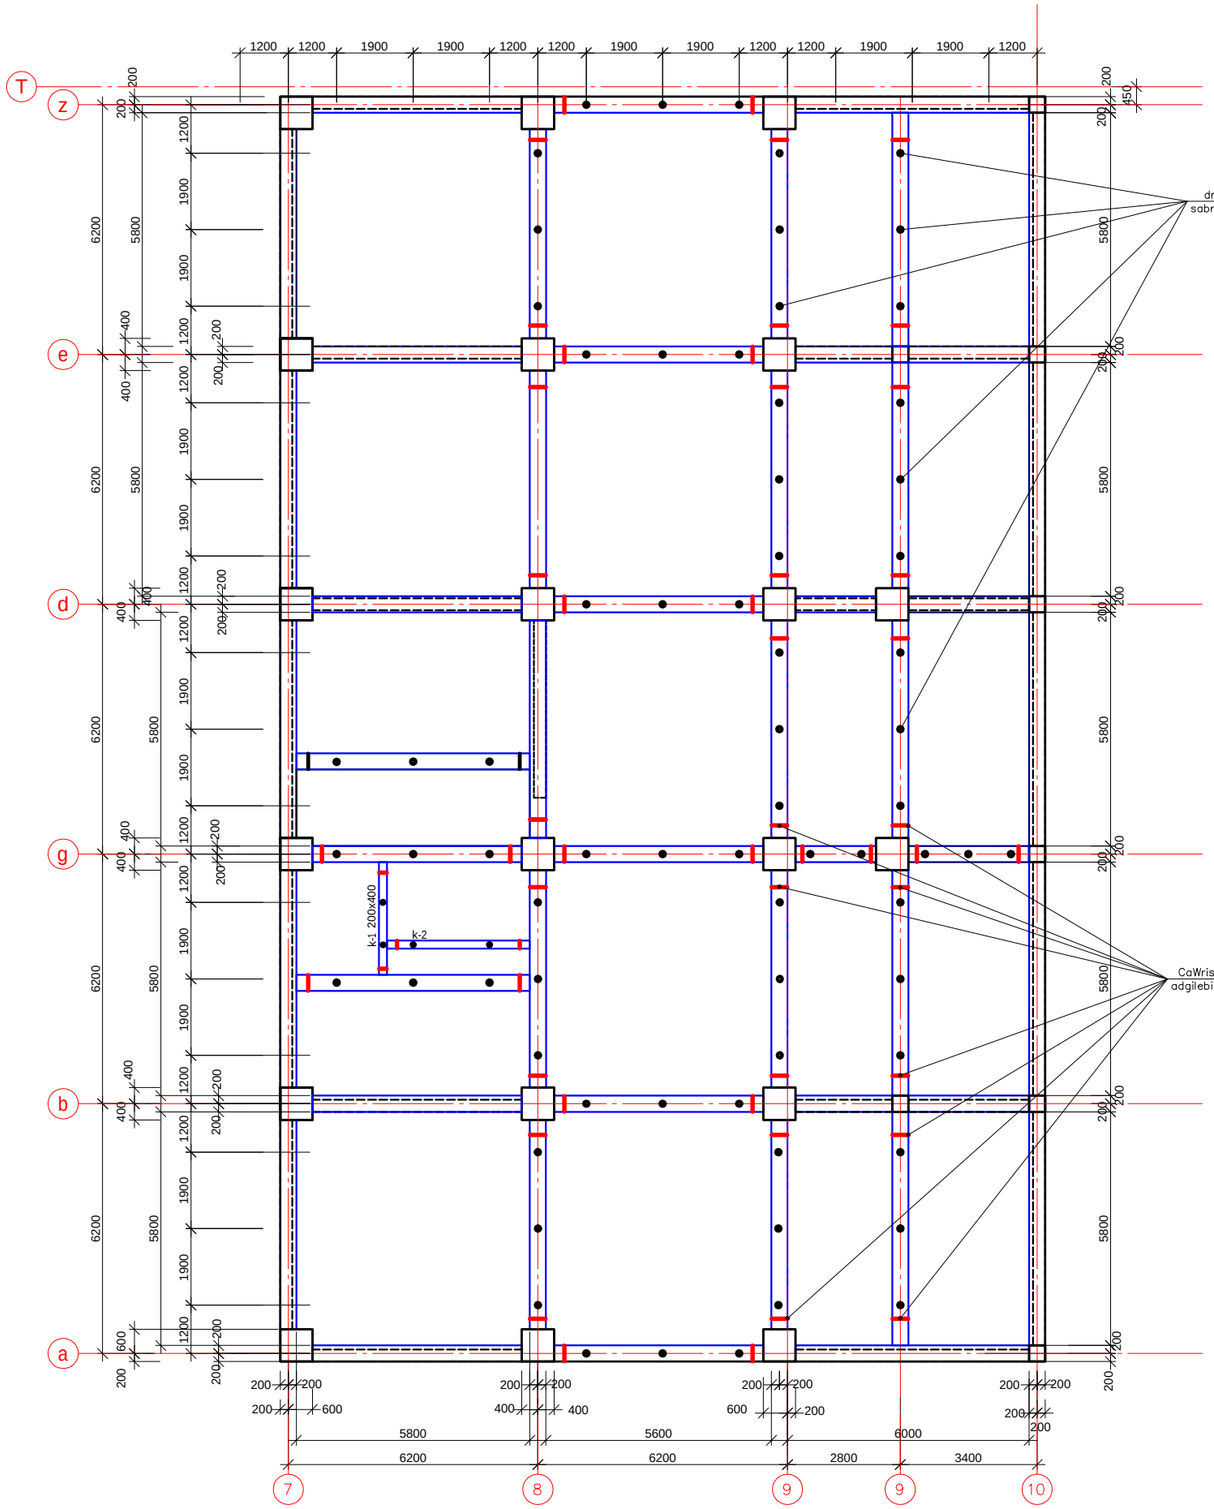

rigelebisa da svetebis demontaJis sqema

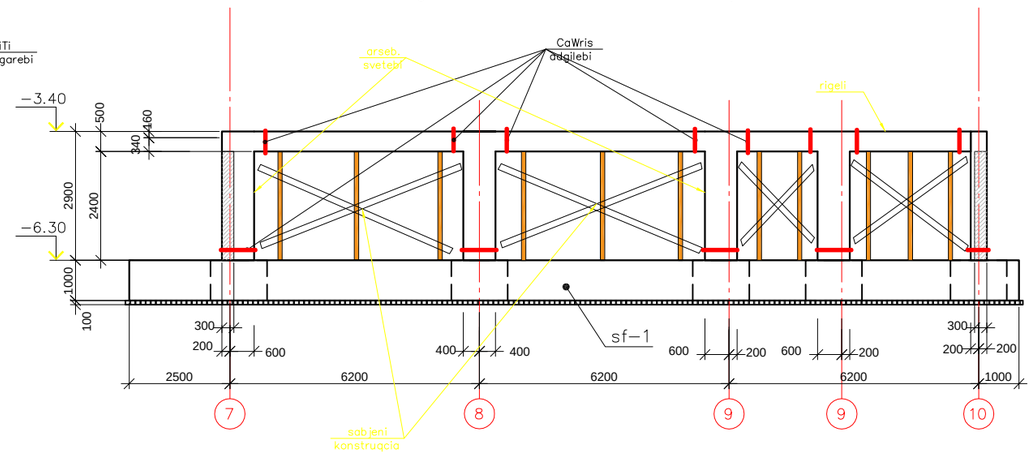

1. r/b konstruqciis demontaJis dros mkacrad dacu l i iyos usafrTxoebis wesebi da normebi.


- moewyos droebiTi sabjeni konstruqciebi mon. r/b rigel i s da koWebis konstruqciebis qveS; daiSa l os rigel i s Tavsa da bo l oSi misi tanis 20 sm-iani zo l i; moewyos droebiTi maryuJebi da moxdes rigel i s demontaJi;
- gaburRos svetis tani 50 mm-is diametrze; saZirkv l i s fi l i s zedapiridan 30-40 sm-is simaRleze daiSa l os misi tanis 20 sm-iani zo l i; moewyos droebiTi maryuJebi da moxdes svetis demontaJi;
- daiSa l os r/b ked l ebis konstruqcia ("a - z" RerZeze) ;

1) - dasaS l e l i r/b rigel ebi bxh=40x50 sm, V jam=49.0 m^3;
2) - dasaS l e l i r/b koWebi bxh=20x40 sm, V jam=0.52 m^3;
3) - dasaS l e l i r/b ked l ebi (nawi l obriv) d=30 sm, V jam=78.0 m^3;
4) - dasaS l e l i svetebi: 80 x80 sm, V jam=37.5 m^3, n=20;
40 x40 sm, V jam=4.0m^3, n=8;

2. konstruqciebis demontaJis deta l ebi ix. f. k-10


Sps "k a p i t e l i"						
q. TbilisSi, isani-samgoris raionSi, maisuraZis q. #11-Si mdebare miwis nakveTze mravalfunqciuri kompleqsi			dakveTa # 02/13			k
direqtori	z. oqroSiZe		korpusi 3			2013 weli
pr. mT. arqiteqt.	a. jobava		arsebuli r/b rigelebis da svetebis demontaJis sqema			
pr. mT. konstr.	v. soziaSvili					
mT. specialisti	a. lebaniZe					
			stadia	furceli	sul furc.	masS.
			mp	k-07		

kedlis demontaJis sqematuri gegma

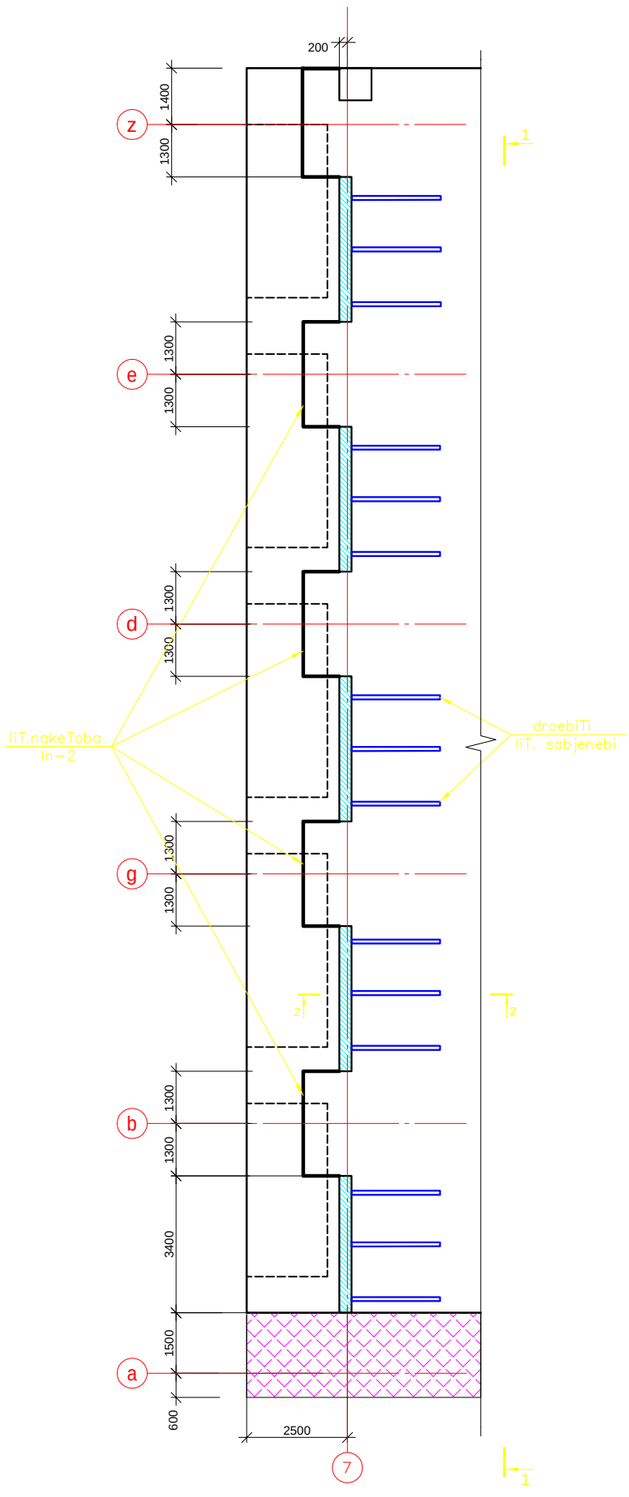


r/b kedlis demontaJis sqema "7" RerZis gaswvriv

xedi 1–1

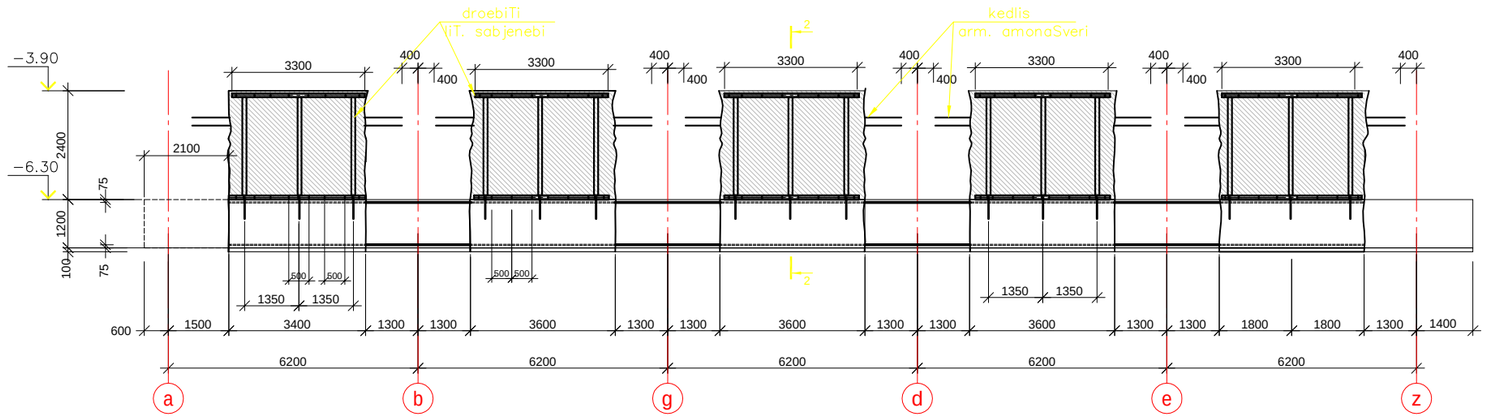

xedi 2–2

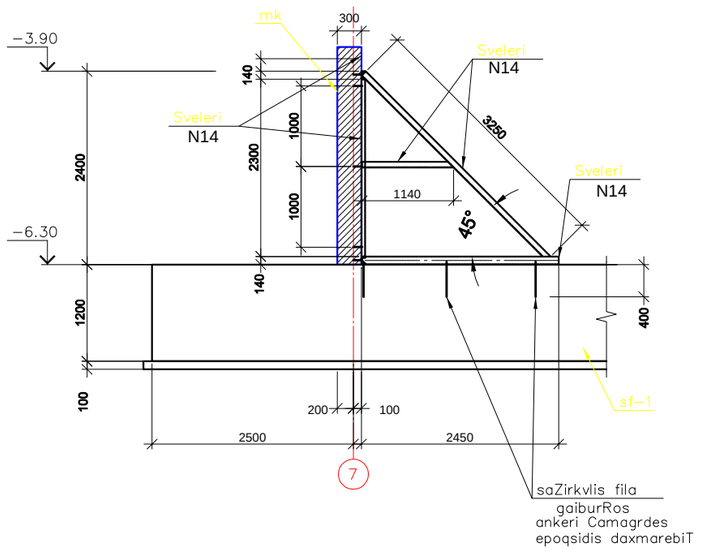

liTonis elementebis masalis xarjis uwyisi

poz. #	ელემენტის დასახელება	კვეთი	L მმ	n ცალი	L მ	ერთეულის წონა; კგ	ჯამური წონა; კგ
1	2	3	4	5	6	7	8
1	Sveleri	N14	-	-	171.60	12.30	2110.68
						2% SeduRebaze	42.21
						Σ	2152.89


1. arsebili r/b kedlis ukan ("7" RerZi) moiWras grunti naxasze mocemul zomebSi, moewyos liTonis nakeTobebi ln-1; ln-2 da droebiTi liTonis sabjenebi, Semdeg Sesruldes kedlis demontaJi.
   1) - mosaWreli gruntis moculoba, Vjam=50.0 m^3;
   2) - dasaSleli kedlis nawilis betonis moculoba *("7"; "z" RerZ)* Vjam=12.0 m^3
   3) - kedlis konstruqciis daSla ganxorcieldes frTxilad ise, rom armatura ar daziandes.


2. liTonis nakeToba ln-1 ix. f. k-11

Sps "kapiteli"						
q. TbilisSi, isani-samgoris raionSi, maisuraZis q. #11-Si mdebare miwis nakveTze mravalfunqciuri kompleqsi			dakveTa # 02/13			k
direqtori	z. oqroSiZe		korpusi 3			2013 weli
pr. mT. arqiteqt.	a. jobava		r/b kedlis demontaJis sqema "7" RerZze			
pr. mT. konstr.	v. soziaSvili					
mT. specialisti	a. lebaniZe					
			stadia	furceli	sul furc.	masS.
			mp	k-09		

liT. nakeToba ln-1

n=4

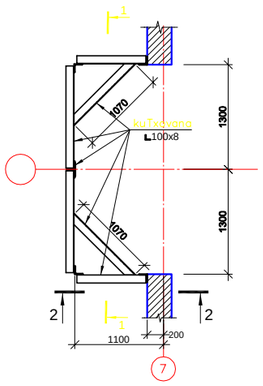

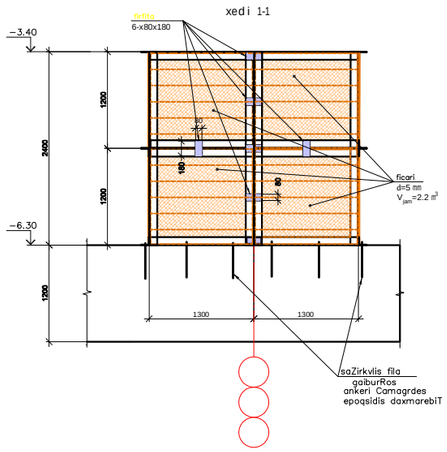

liTonis nakeToba ln-1-s masalis xarjis uwyisi


poz. #	ელემენტის დასახელება	კვეთი	L მმ	n ცალი	L მ	ერთეულის წონა; კგ	ჯამური წონა; კგ
1	2	3	4	5	6	7	8
1	kuTxovana	100x8	-	-	40.02	12.25	490.25
1	firfita	-6x80	180	7	1.26	8.48	10.68
						2% SeduRebaze	10.02
						Σ	510.95
						n=5	2554.73

Sps "k a p i t e l i"						
q. Tbilisi, isani-samgoris raionSi, maisuraZis q. #11-Si mdebare miwis nakveTze mravalfunqciuri kompleqsi			dakveTa # 02/13			k
direqtori	z. oqroSiZe		korpusi 3			2013 weli
pr. mT. arqiteqt.	a. jobava		liT. nakeTobebi			
pr. mT. konstr.	v. soziaSvili					
mT. specialisti	a. lebaniZe					
			stadia	furceli	sul furc.	masS.
			mp	k-10		

korpusi 3


naburR-nateni ximinjebis ganlagebis sqematuri gegma -6.30 niSn.

saZirkvlis filis daSlis letapi

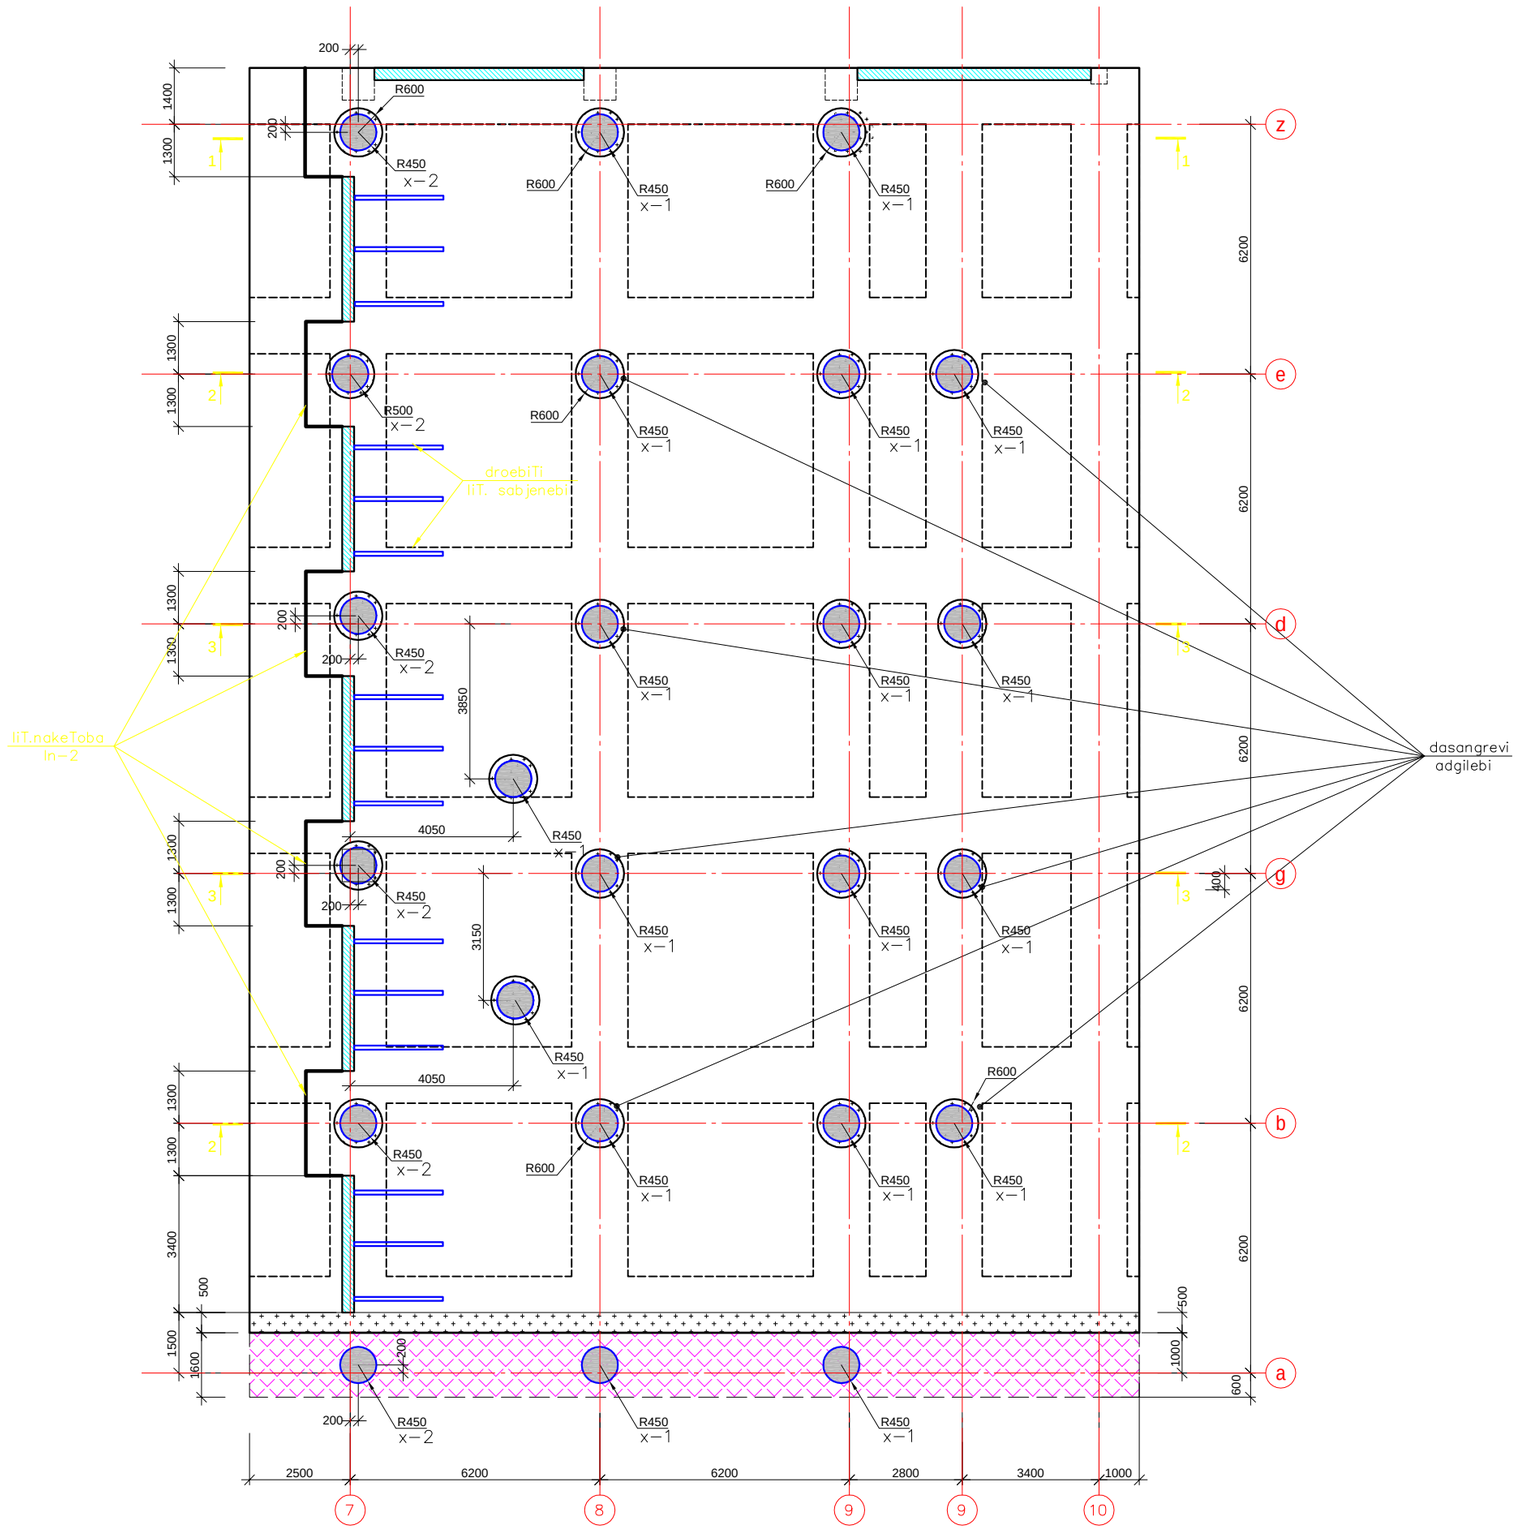

mon. r/b ximinjebis uwyisi				
#	dasaxeleba	marka	raod. c	furclis #
1	2	3	4	5
2	ximinji	x–1	19	k–0
3	”–––––”	x–2	5	k–0
4				

r/b saZirkvlis filis daSlis Wrili

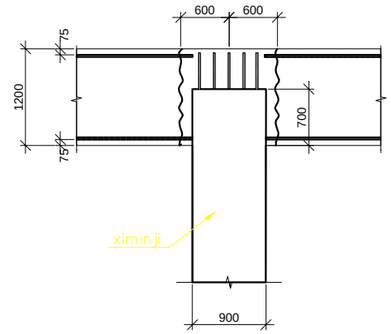

– arsebuli r/b saZirkvlis filis betonis daSla

– arsebuli r/b saZirkvlis filis damateba

1. gadurvis filis; rigelebis ; kedlebis da svetebis demontaJis Semdeg moxdes saZirkvlis filis amongreva moniSnul adgilebSi diametriT 1.2 m, Semdeg moxdes r/b naburR-nateni ximinJebis montaJi (ix. Wrili 1-1)
2. r/b saZirkvlis filis daSlis dros moniSnul adgilebSi filis armatura moiWras da Semdeg dabetondes ximinJis tani.

1) - dasaSleli betonis moculoba, Vjam=45.5 m³;


3. naburR-nateni ximinjebis nakeToba ix. f. k-

Sps "kapiteli"						k
q. TbilisSi, isani-samgoris raionSi, maisuraZis q. #11-Si mdebare miwis nakveTze mravalfunqciuri kompleqsi			dakveTa # 02/13			
direqtori	z. oqroSiZe		korpusi 3			2013 weli
pr. mT. arqiteqt.	a. jobava		arsebuli saZirkvlis filis daSlis letapi			
pr. mT. konstr.	v. soziaSvili					
mT. specialisti	a. lebaniZe					
			stadia	furceli	sul furc.	masS.
			mp	k-11		


korpusi 3

saZirkvlis konstruqciis demontaJis sqematuri gegma -6.30 niSn.

saZirkvlis filis daSlis II etapi

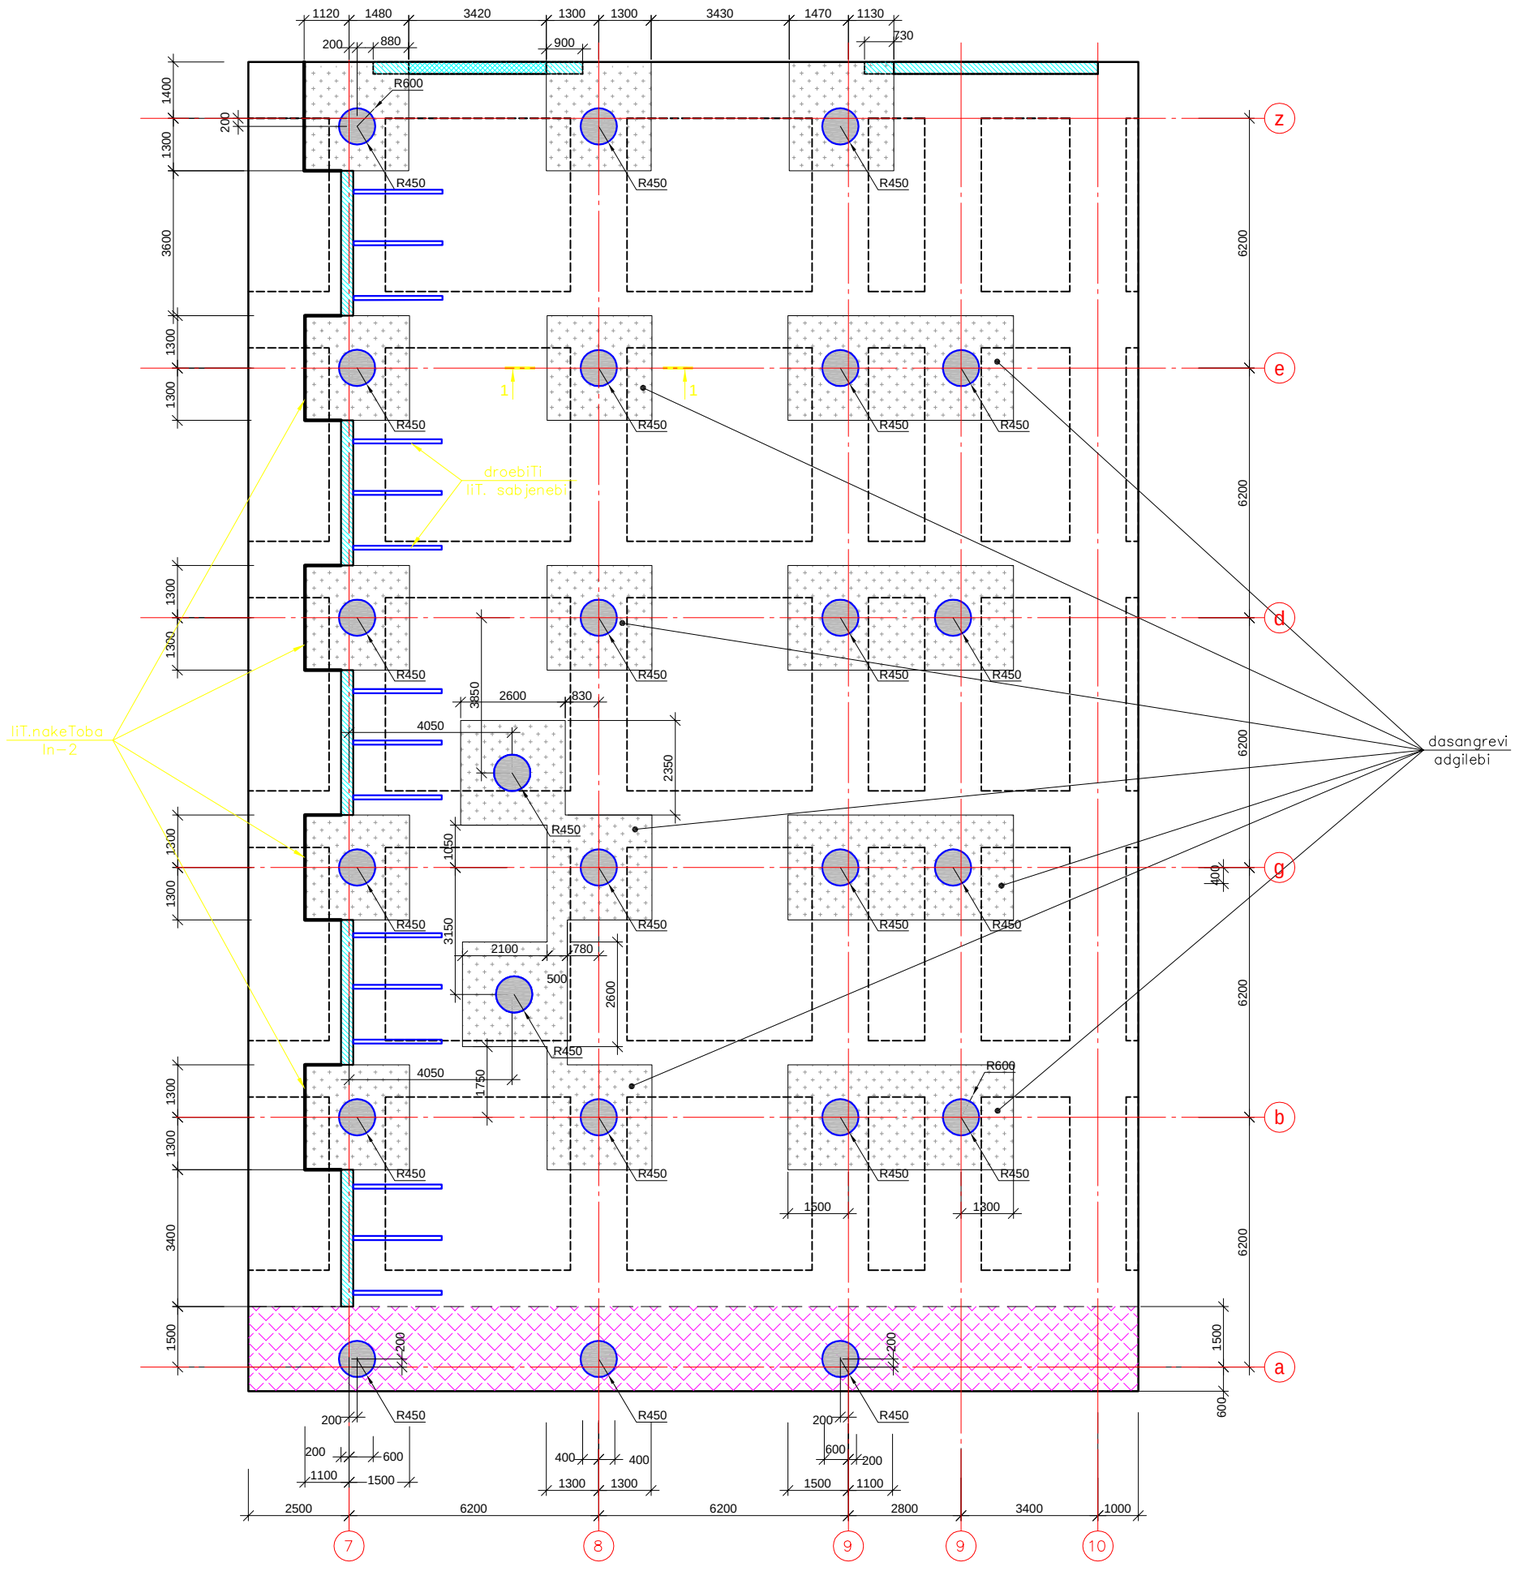

r/b saZirkvlis filis daSlis Wrili 1—1

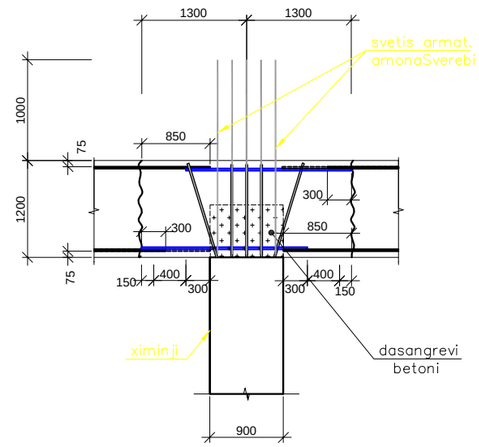

— arsebuli r/b saZirkvlis filis betonis daSla


— damatebuli saZirkvlis filis betoni

1. r/b ximinJebis montaJis Semdeg moniSnul adgilebSi daiSalos saZirkvlis filis betoni (ix. kveTi 1-1);
2. *r/b saZirkvlis filis daSla ganxorcieldes frTxilad ise, rom armatura ar daziandes.*


Sps "kapiteli"						
q. TbilisSi, isani-samgoris raionSi, maisuraZis q. #11-Si mdebare miwis nakveTze mravalfunqciuri kompleqsi			dakveTa # 02/13			k
direqtori	z. oqroSiZe		korpusi 3			
pr. mT. arqiteqt.	a. jobava		arsebuli saZirkvlis filis daSlis II etapi			2013 weli
pr. mT. konstr.	v. soziaSvili					
mT. specialisti	a. lebaniZe					
			stadia	furceli	sul furc.	masS.
			mp	k—		

korpusi 3


Wrili 1–1 "z"; "a" RerZebis gaswvriv

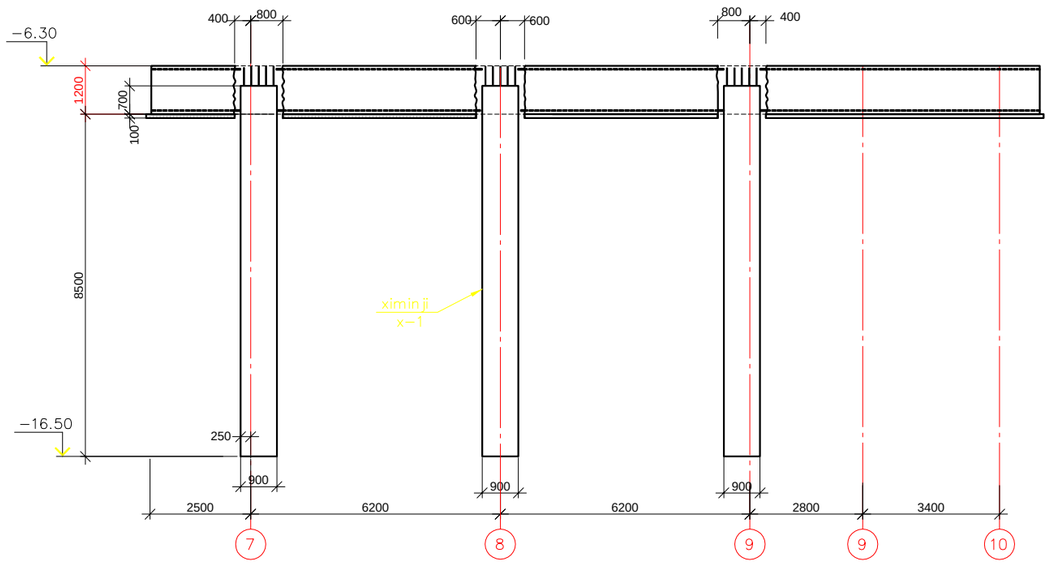

Wrili 3–3 "g"; "d" RerZebis gaswvriv

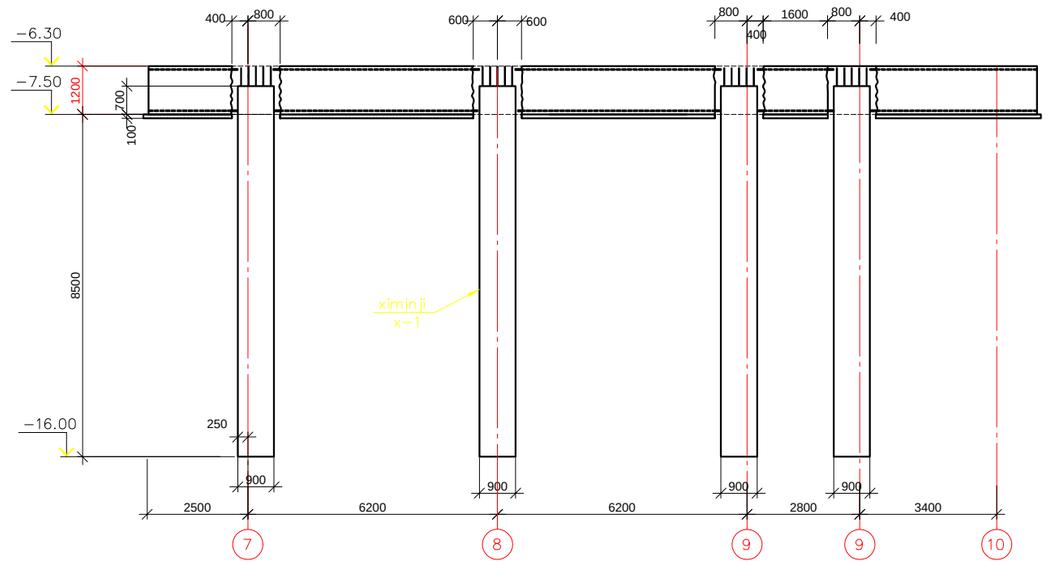

Wrili 2–2 "b"; "e" RerZebis gaswvriv

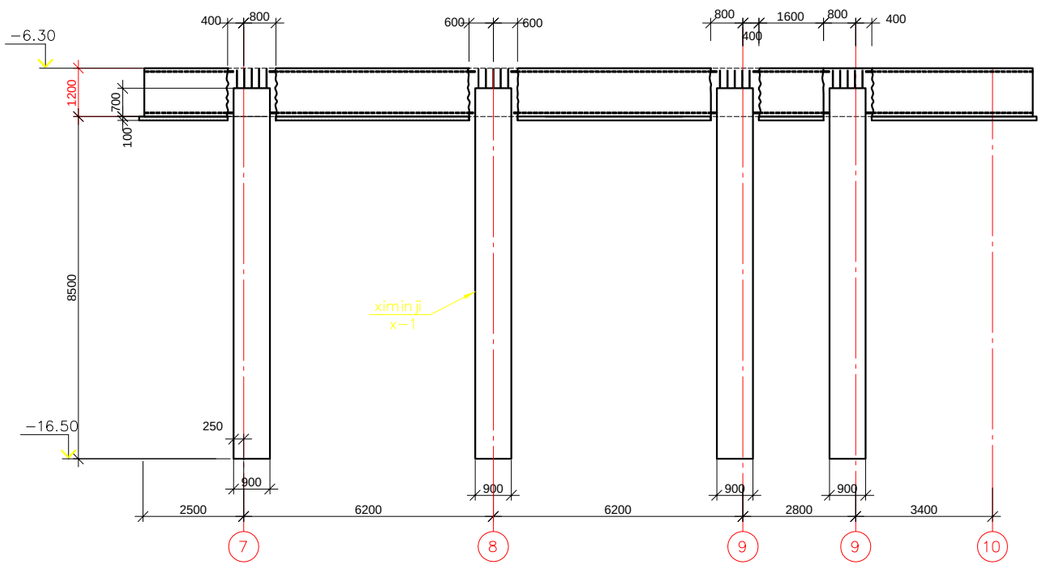

1. ximinjebis markirebis da ganlagebis sqematuri gegma ix. f. k-11

Sps "kapiteli"						
q. TbilisSi, isani-samgoris raionSi, maisuraZis q. #11-Si mdebare miwis nakveTze mravalfunqciuri kompleqsi			dakveTa # 02/13			k
direqtori	z. oqroSiZe		korpusi 3			2013 weli
pr. mT. arqiteqt.	a. jobava		Wrilebi 1-1; 2-2 3-3			
pr. mT. konstr.	v. soziaSvili					
mT. specialisti	a. lebaniZe					
			stadia	furceli	sul furc.	masS.
			mp	k–12		


miwis nakveTi (sakad # 01.1920.004.021.) amonawerebi gacemulia cal calke sacxovrebel binebze, mSenebare korpusebis farTebis ganSlisa da SeTanxmebuli proeqtis Sesabamisad.

gigzavniT erT-erTi sacxovrebeli farTis (sakad # 01.1920.004.021.01.01.050) amonawers

საქართველოს იუსტიციის სამინისტრო
საჯარო რეესტრის ეროვნული სააგენტო

საკადასტრო გეგმა

მიწის ნაკვეთის საკადასტრო კოდი: *01.19.20.004.021*
განცხადების რეგისტრაციის ნომერი: 892012085127
მიწის ნაკვეთის ფართობი: *5340* კვ.მ.
დანიშნულება: *არასასოფლო-სამეურნეო*
მომზადების თარიღი 20.11.12

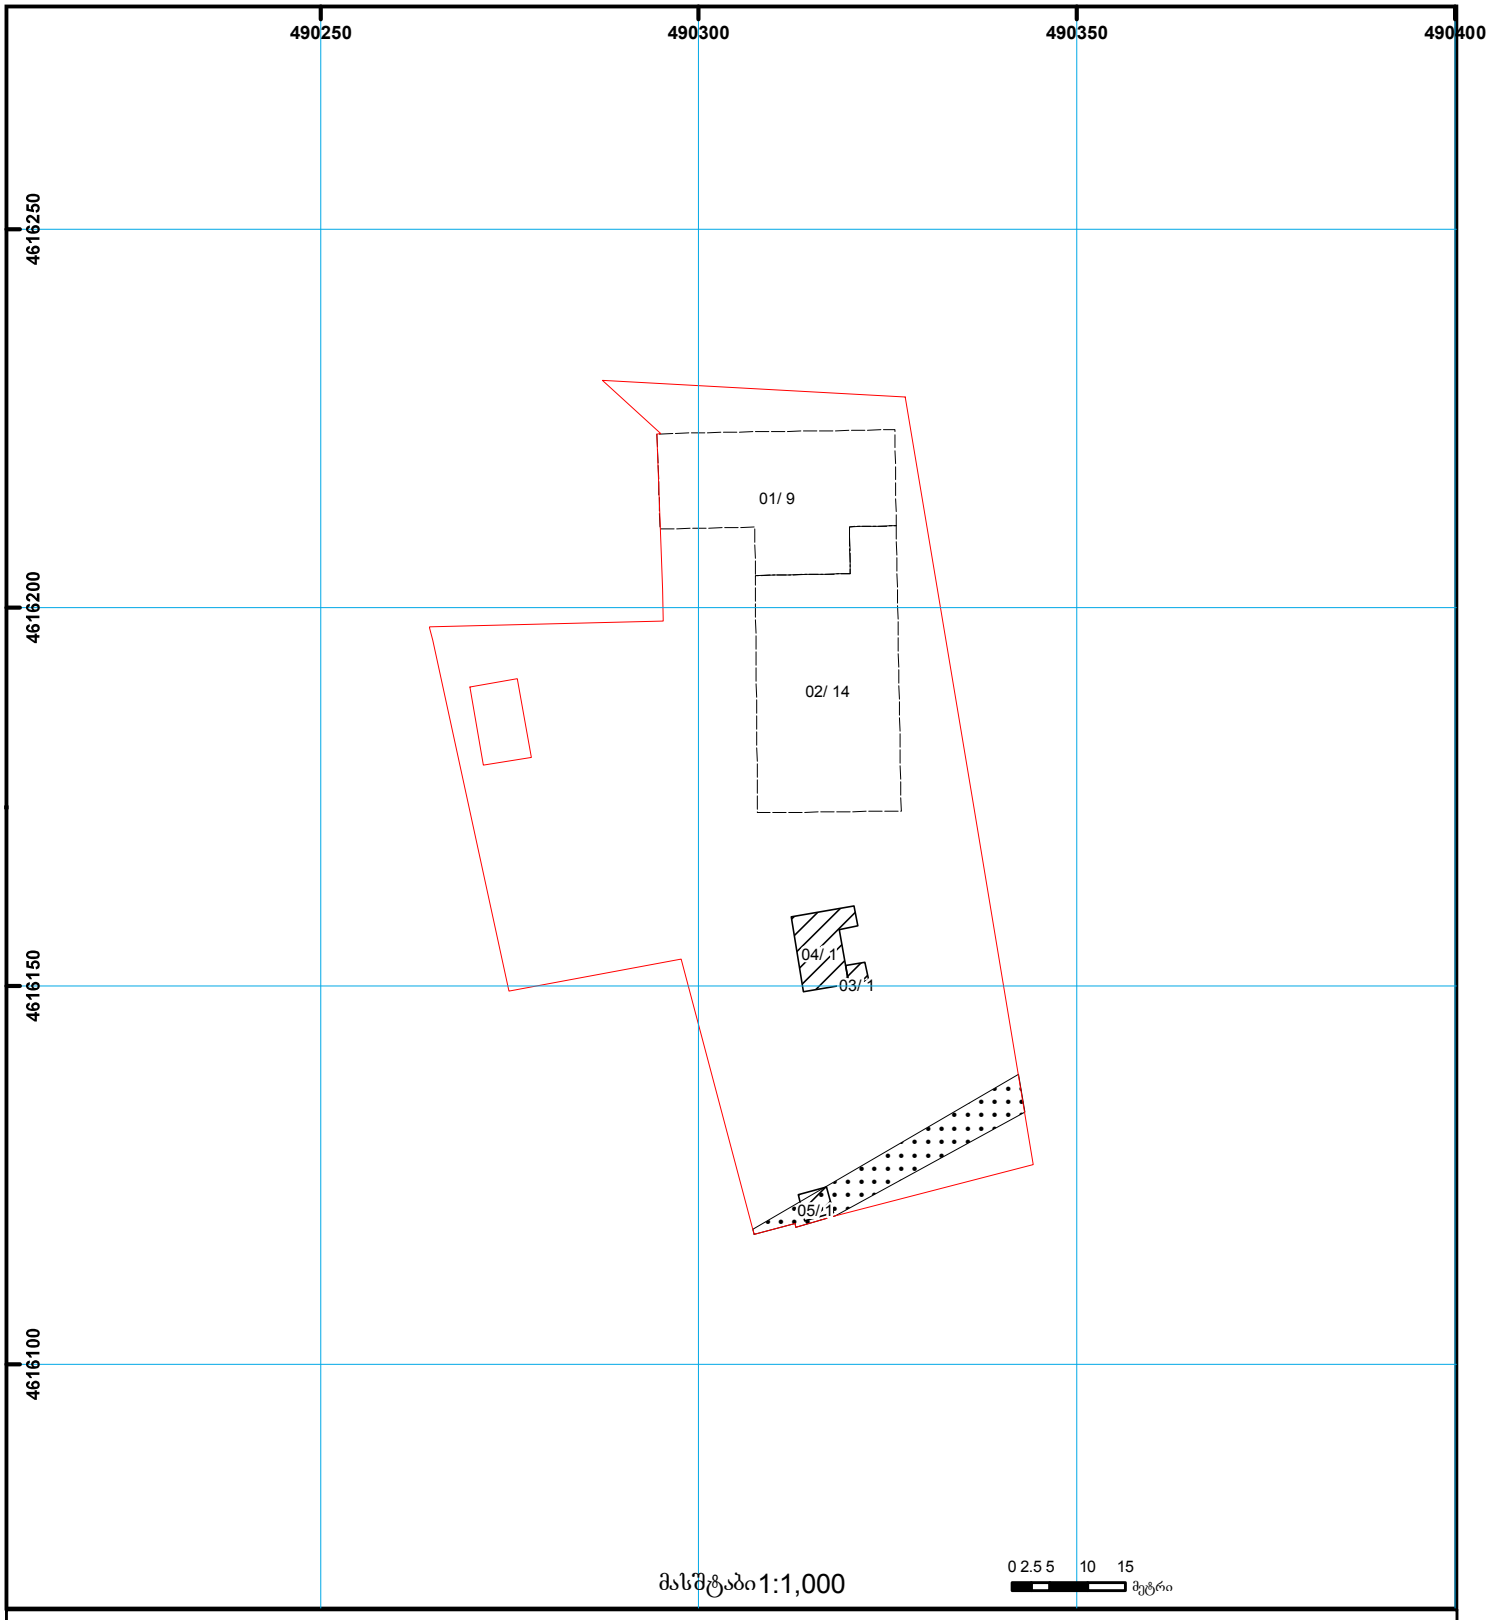

01/2 შენობა-ნაგებობა, პირობითი ნომერი/სართულიანობა
ვალდებულება
ხაზობრივი ნაგებობა
მიწის ნაკვეთის საკადასტრო საზღვარი
მშენებარე ნაგებობა
მიწისქვეშა ნაგებობა
UTM (საერთაშორისო) სისტემის კოორდ.

საჯარო რეესტრის ეროვნული სააგენტო თბილისი 0102 წმ. ნიკოლოზის/ნ. ჩხეიძის ქ. 2 ტელ.: (995 32) 91 04 27; ფაქსი: (995 32) 91 03 41
საჯარო რეესტრის ეროვნული სააგენტო თბილისი დ. აღმაშენებლის გამზ. 89/24 ტელ: (995 32) 94 13 65
www.napr.gov.ge

მიწის (უძრავი ქონების) საკადასტრო კოდი **N 01.19.20.004.021.01.01.050**

ამონაწერი საჯარო რეესტრიდან

განცხადების რეგისტრაცია
N 892012119057 - 26/11/2012 17:00:31

მომზადების თარიღი
27/11/2012 15:28:45

საკუთრების განყოფილება

ზონა	სექტორი	კვარტალი	ნაკვეთი	კოდი
თბილისი	სამგორი			
01	**19**	**20**	**004/021**	**01/01/050**

მისამართი: ქალაქი თბილისი , ქუჩა მაისურაძე , N 11

ნაკვეთის საკუთრების ტიპი: **თანასაკუთრება**
ნაკვეთის ფუნქცია: **არასასოფლო სამეურნეო**
დაზუსტებული ფართობი:5340.00 კვ.მ.
ნაკვეთის წინა ნომერი: **01.19.20.004.019;**
შენობა-ნაგებობები: **შენობა N1 (კორპუსი N2) მშენებარე, საერთო ფართობი 5275.3 კვ.მ. მათ შორის: საცხოვრებელი ბინების ფართობი 3092.7 კვ.მ. საზაფხულო ფართობი 364.4 კვ.მ. კომერციული ფართობი 547.5 კვ.მ. ავტოსადგომების ფართობი 304.0 კვ.მ. დამხმარე ფართობი (სადარბაზოების, დერეფნების, კიბის უჯრედების, ლიფტის სამანქანეების, პანდუსების) 966.7 კვ.მ. შენობა N2 (კორპუსი N3) მშენებარე, საერთო ფართობი 7256.9 კვ.მ. მათ შორის: საცხოვრებელი ბინების ფართობი 4971.4 კვ.მ. საზაფხულო ფართობი 595.6 კვ.მ. ავტოსადგომების ფართობი 300.6 კვ.მ. დამხმარე ფართობი (სადარბაზოების, დერეფნების, კიბის უჯრედების, ლიფტის სამანქანეების, პანდუსების) 1389.3 კვ.მ.**
სხვა ფართი: **შენობაN3, N4, N5**

მესაკუთრეები

განცხადების რეგისტრაცია : ნომერი 892012099746 , თარიღი 13/11/2012 15:17:01
უფლების რეგისტრაცია: თარიღი 16/11/2012

უფლების დამადასტურებელი დოკუმენტი:

- შპს "მეტრა გრუპ ჯორჯია"-ს პარტნიორთა კრების ოქმი, რეესტრის , N121188261 , გაფორმების თარიღი:01/11/2012 ,ნოტარიუსი ც. ბერიძე

მესაკუთრეები:
შპს "მეტრა გრუპ ჯორჯია" , ID ნომერი:205214944

მესაკუთრე:	საკუთრების ტიპი:	საკუთრება:		ფართი:	წილი:
შპს "მეტრა გრუპ ჯორჯია"	საკუთრება	ფართი(მშენებარე)	**სართული8,ბინა N50,კორპუსი N2**	62.30 კვ.მ.	

იპოთეკა

საგადასახადო გირავნობა:

რეგისტრირებული არ არის

ვალდებულება

ყადაღა/აკრძალვა:

რეგისტრირებული არ არის

მოვალეთა რეესტრი:

რეგისტრირებული არ არის

"ფიზიკური პირის მიერ 2 წლამდე ვადით საკუთრებაში არსებული მატერიალური აქტივის რეალიზაციისას, აგრეთვე საგადასახადო წლის განმავლობაში 1000 ლარის ან მეტი ღირებულების ქონების საჩუქრად მიღებისას საშემოსავლო გადასახადი გადახდას ექვემდებარება საანგარიშო წლის მომდევნო წლის 1 აპრილამდე, რის შესახებაც აღნიშნული ფიზიკური პირი იმავე ვადაში წარუდგენს დეკლარაციას საგადასახადო ორგანოს. აღნიშნული ვალდებულების შეუსრულებლობა წარმოადგენს საგადასახადო სამართალდარღვევას, რაც იწვევს პასუხისმგებლობას საქართველოს საგადასახადო კოდექსის XVIII თავის მიხედვით."

ამონაწერში ტექნიკური ხარვეზის აღმოჩენის შემთხვევაში, შესაძლებელია სარეგისტრაციო სამსახურში მოსვლის გარეშე, ელექტრონულად წარმოადგინოთ განცხადება: http://public.reestri.gov.ge ან დაგვიკავშირდეთ: 2 405 405; 595 33 71 81; შესწორებული ამონაწერის მიღება შეგიძლიათ ვებ გვერდზე, ელექტრონულად, ასევე სარეგისტრაციო სამსახურში ,"ლიბერთი ბანკის" ნებისმიერ ფილიალში ან "პრივატბანკის" სწრაფი გადახდის აპარატიდან.