ფასადი "1 - 12" ღერძებში

ფ №4/22

არქიტექტურული პროექტი

გეგმარებითი ნაწილი



მრავალბინიანი
საცხოვრებელი სახლი

±0 ნიშნული
(464.65) აბსოლიტური ნიშნული

ა/დ ღერძის ხაზი

შენიშვნა:
შენობის 0,000 ნიშნული
შეესაბამება 464,650 აბსოლიტურ
ნიშნულს

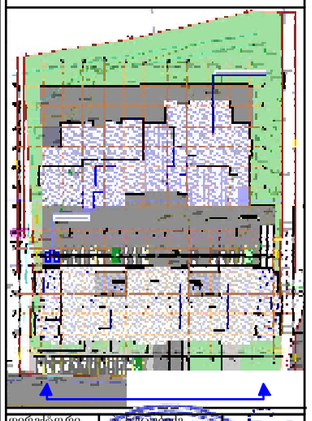

დირექტორი		
პრ. აეტორი		
შეასრულა		
ფურცა	ფურცა	ფორმატი A3

ეტაპი

პროექტის შეთანხმება
მმენაბლობის ნებართვა

შპს არქიბრამ

ფასადი "12 - 1" ღერძებში

ფ №4/21

არქიტექტურული პროექტი

გეგმარებითი ნაწილი

მრავალბინიანი
საცხოვრებელი სახლი

±0 ნიშნული
(464.65) აბსოლიტური ნიშნული

ა/დ ღერძის ხაზი

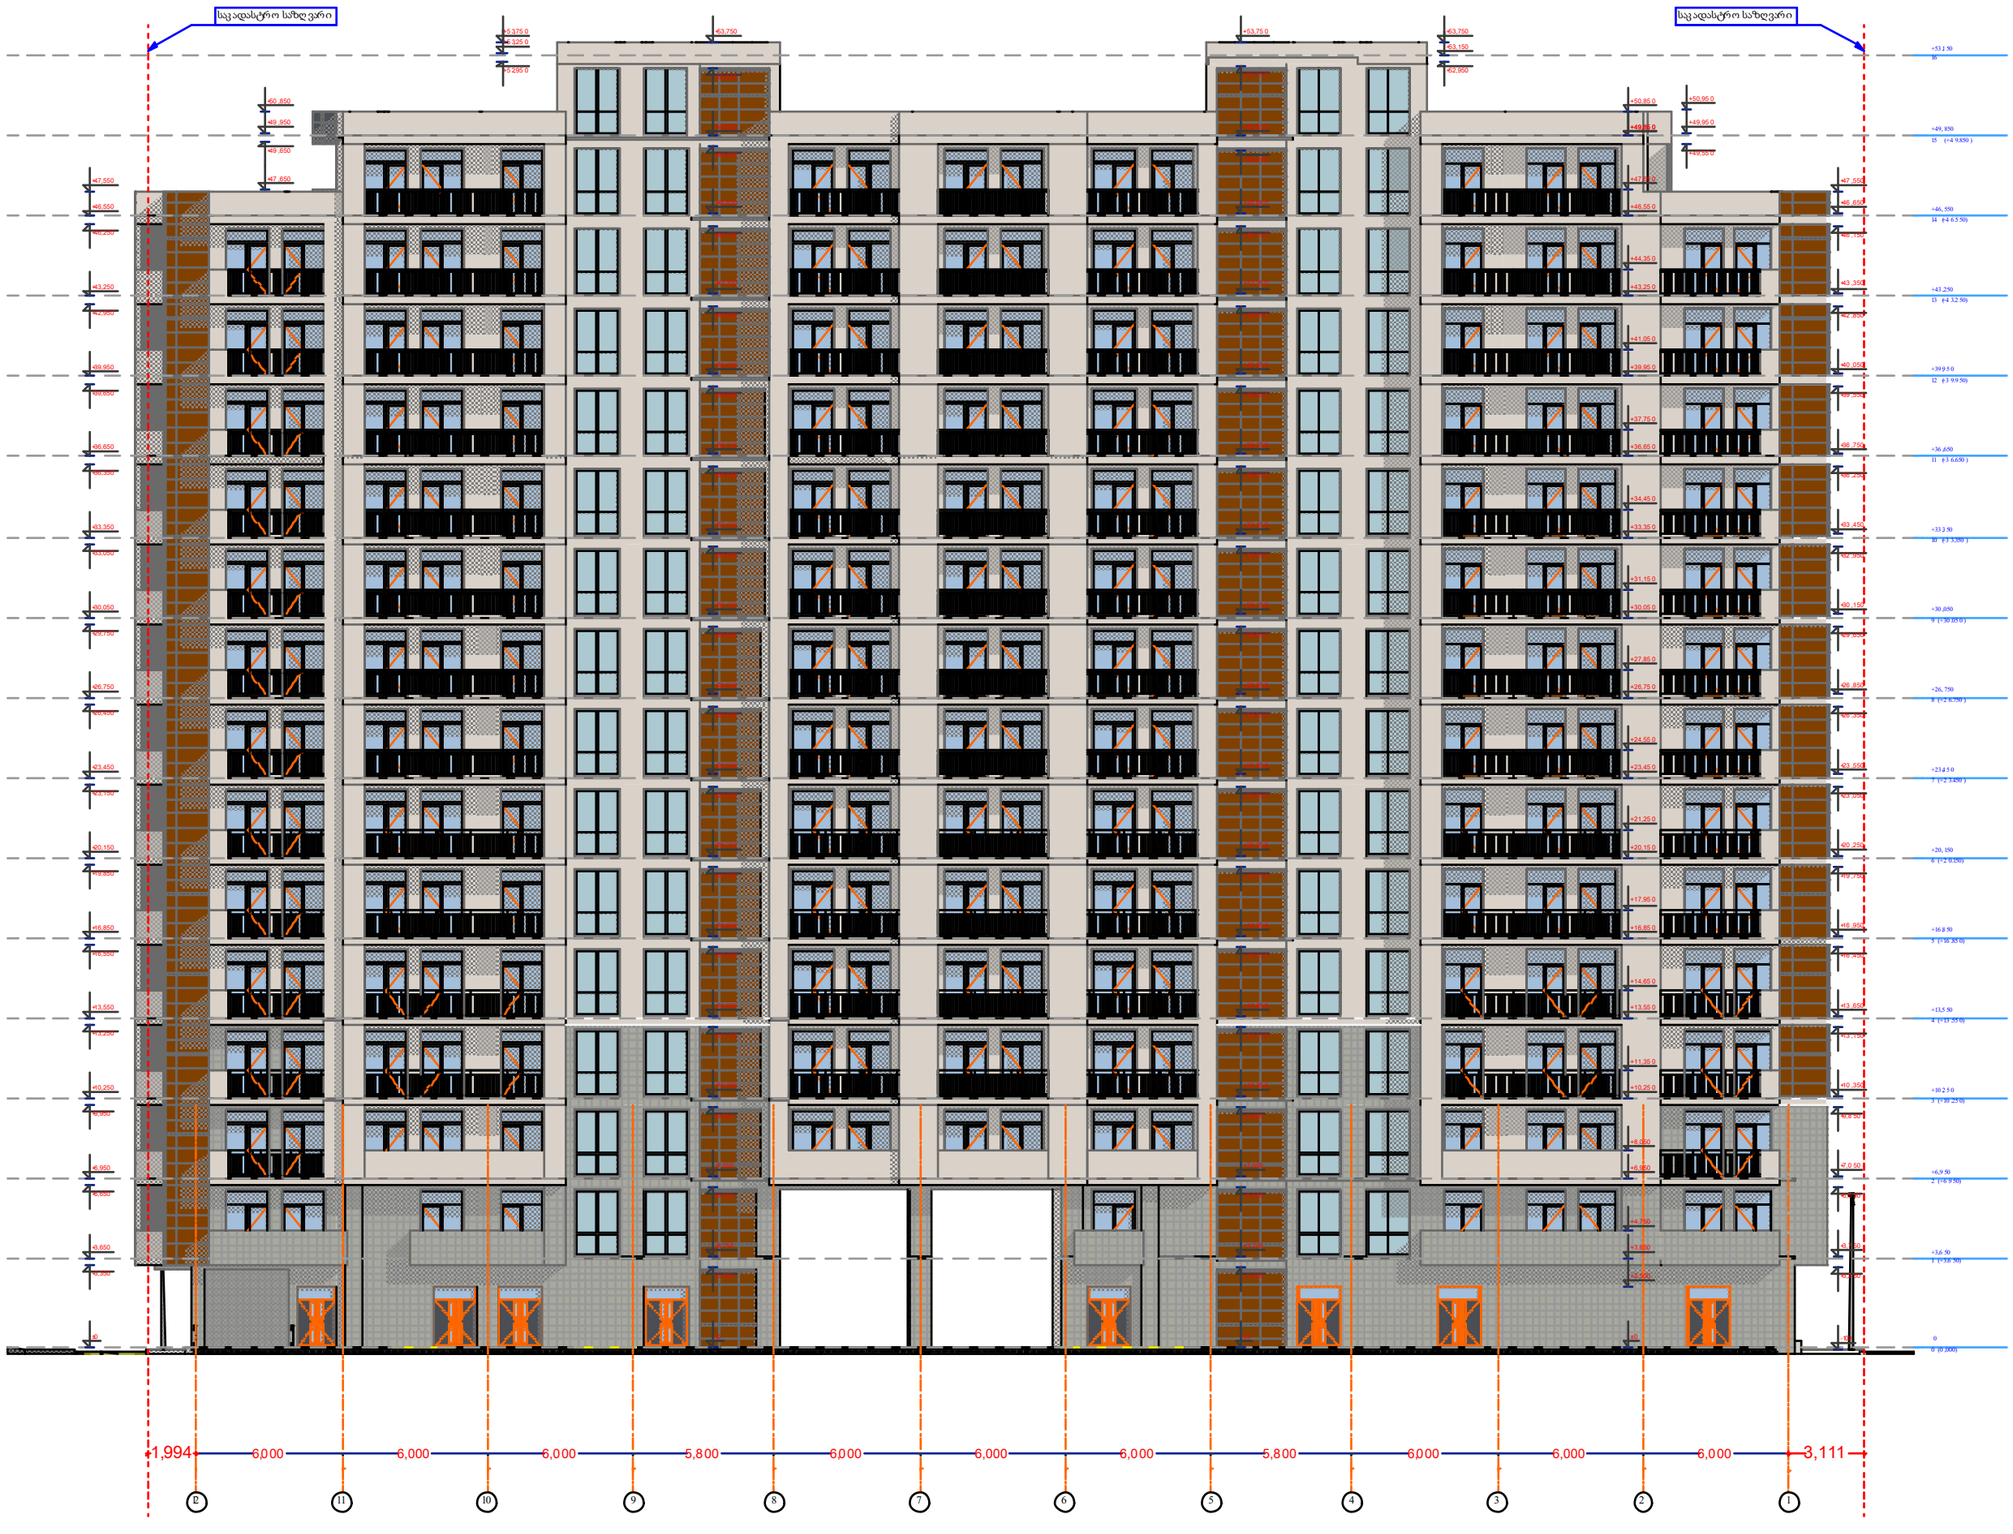

შენიშვნა:
შენობის 0,000 ნიშნული
შეესაბამება 464,650 აბსოლიტურ
ნიშნულს

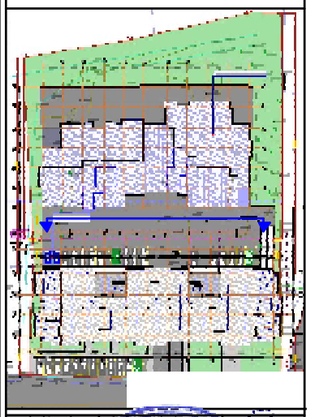

დირექტორი			
პრ. ავტორი			
შეასრულა			
ფურცა	ფურცა	ფორმატი	მასშტაბი
		A3	

ტაბლი

პროექტის შეთანხმება
მმენებლობის ნებართვა

შპს არქიბრამ

ფასადი "ა - დ" ღერძებში

ფ №4/23

არქიტექტურული პროექტი

გეგმარებითი ნაწილი

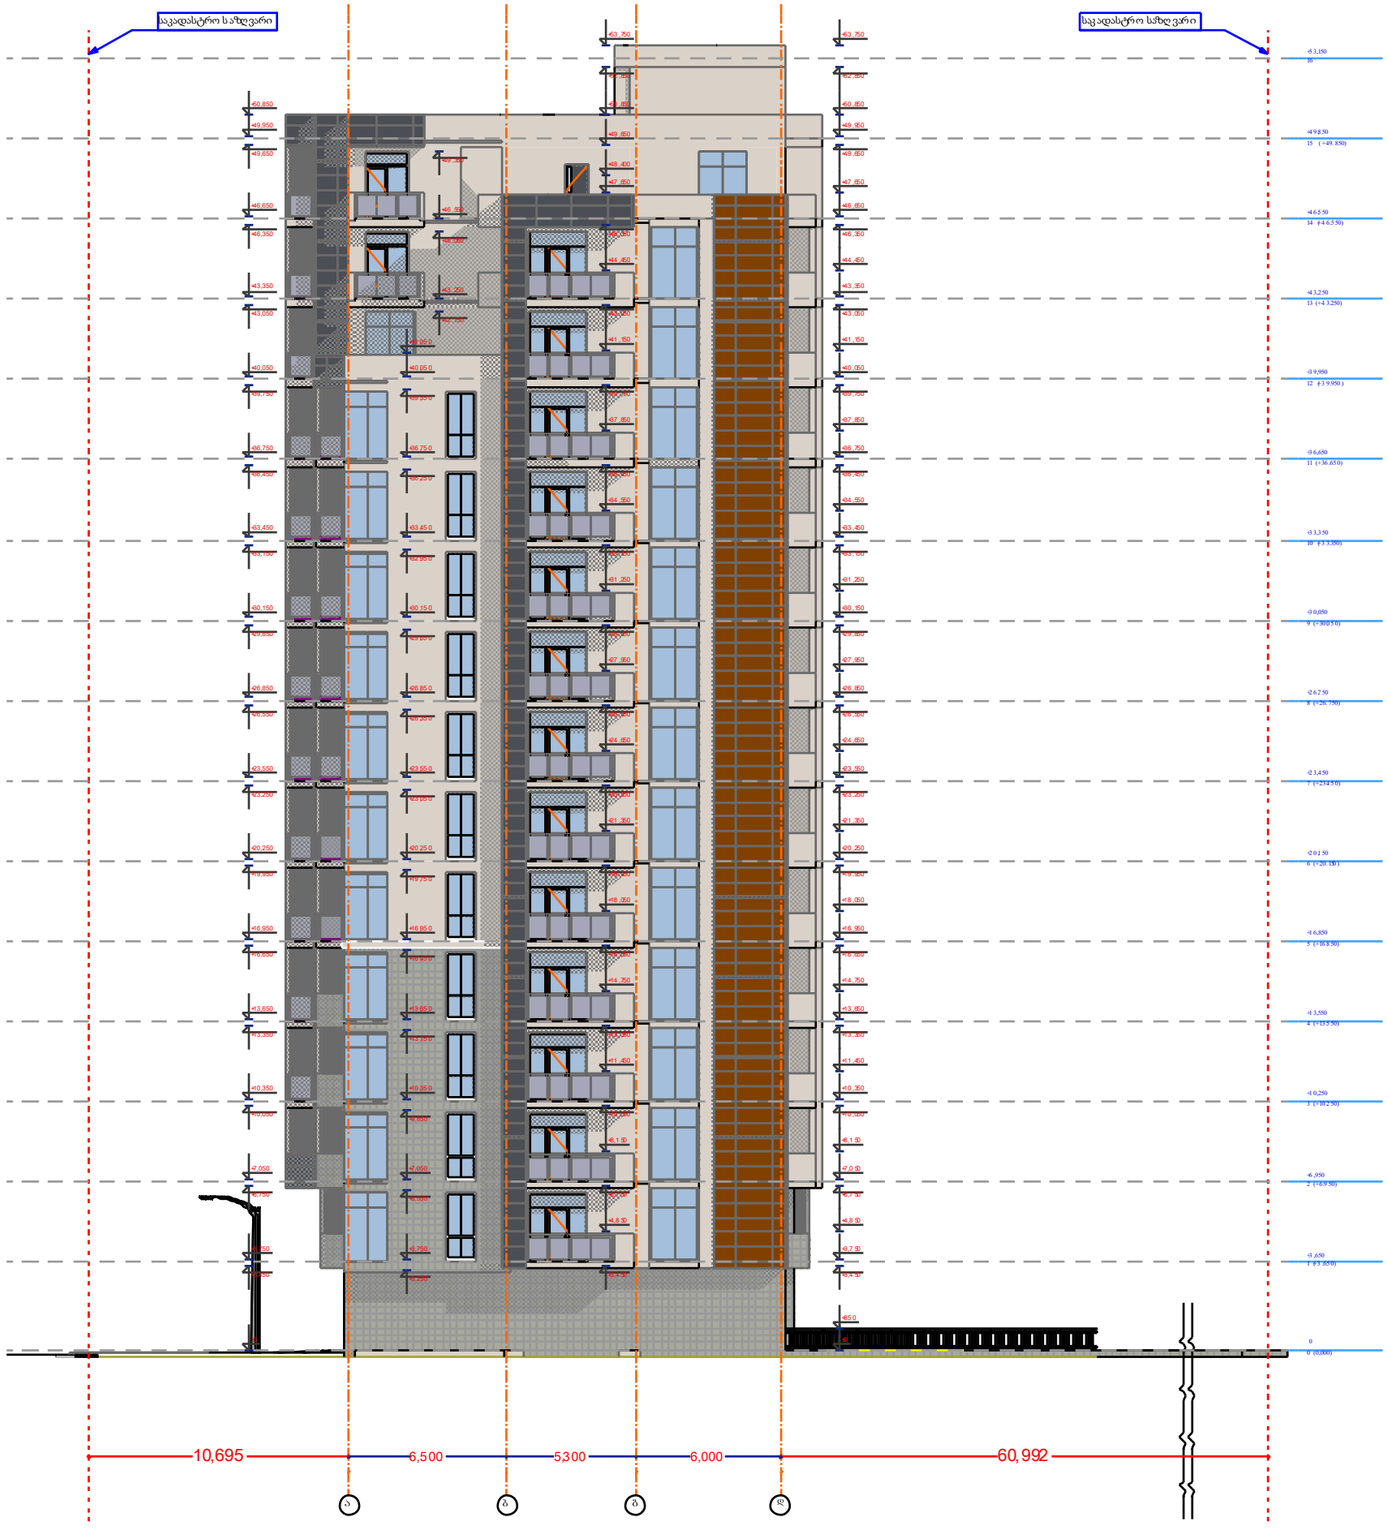

მრავალბინიანი
საცხოვრებელი სახლი

±0 ნიშნული
(464.65) აბსოლიტური ნიშნული

ა/დ ღერძის ხაზი

შენიშვნა:
შენობის 0,000 ნიშნული
შეესაბამება 464,650 აბსოლიტურ
ნიშნულს

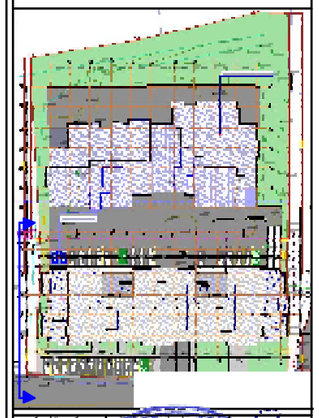

დირექტორი				
პრ. ავტორი				
შეასრულა				
ფურცა	ფურცა	ფორმატი	მასშტაბი	თარიღი
		A3		2.05.15

ეტაპი

პროექტის შეთანხმება
მმენებლობის ნებართვა

შპს არქიბრამ

ფასადი "დ - ა" ღერძებში

ფ №4/24

არქიტექტურული პროექტი

გეგმარებითი ნაწილი

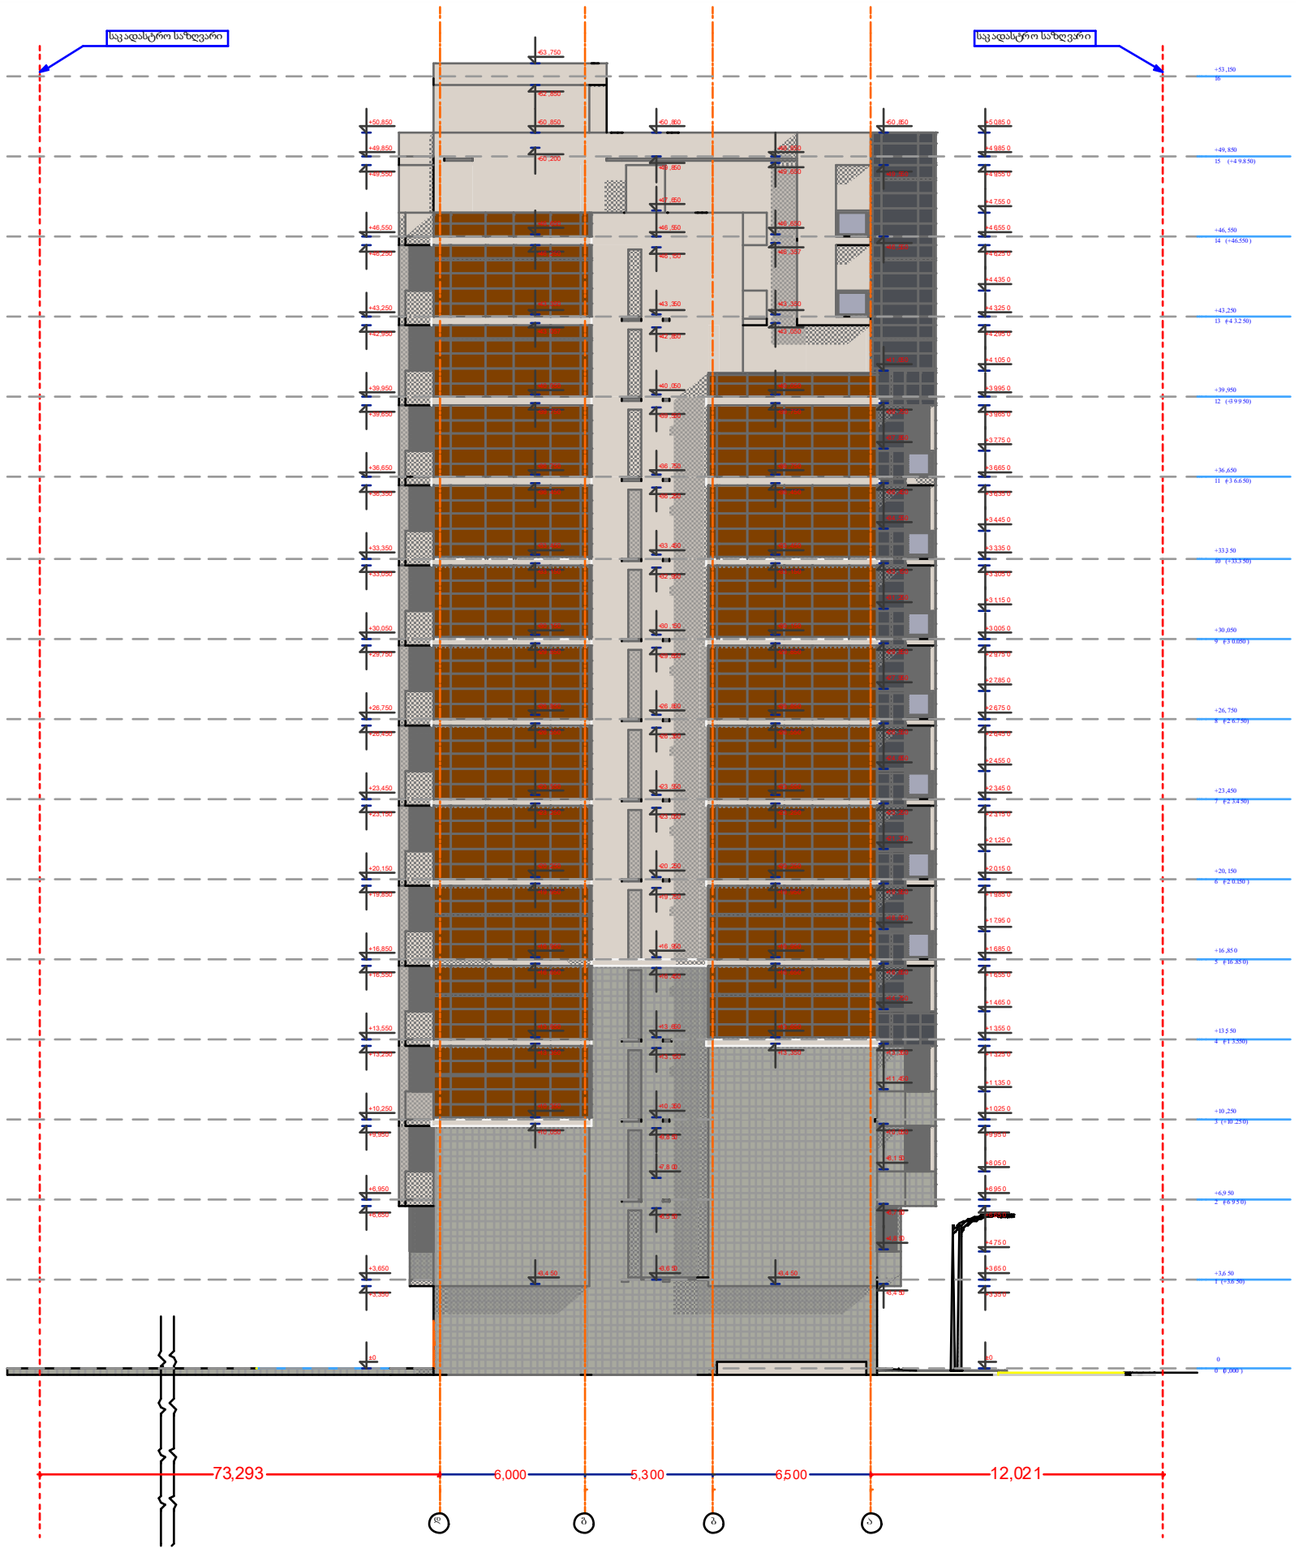

მრავალბინიანი
საცხოვრებელი სახლი

±0 ნიშნული
(464.65) აბსოლიტური ნიშნული

ა/დ ღერძის ხაზი

შენიშვნა:
შენობის 0,000 ნიშნული
შეესაბამება 464,650 აბსოლიტურ
ნიშნულს



დირექტორი				
პრ. ავტორი				
შეასრულა				
ფურცა	ფურცა	ფორმატი	შასშტაბი	თარიღი
		A3		

პროექტის შეთანხმება
მმენებლობის ნებართვა

შპს არქიბრამ