ჭრილი 2-2

0.5L = 0.4

$$H = \frac{0.5L}{0.4} \quad \frac{2.7}{0.4} \quad H = 6.75$$

საზოგადოებრივი სივრცე

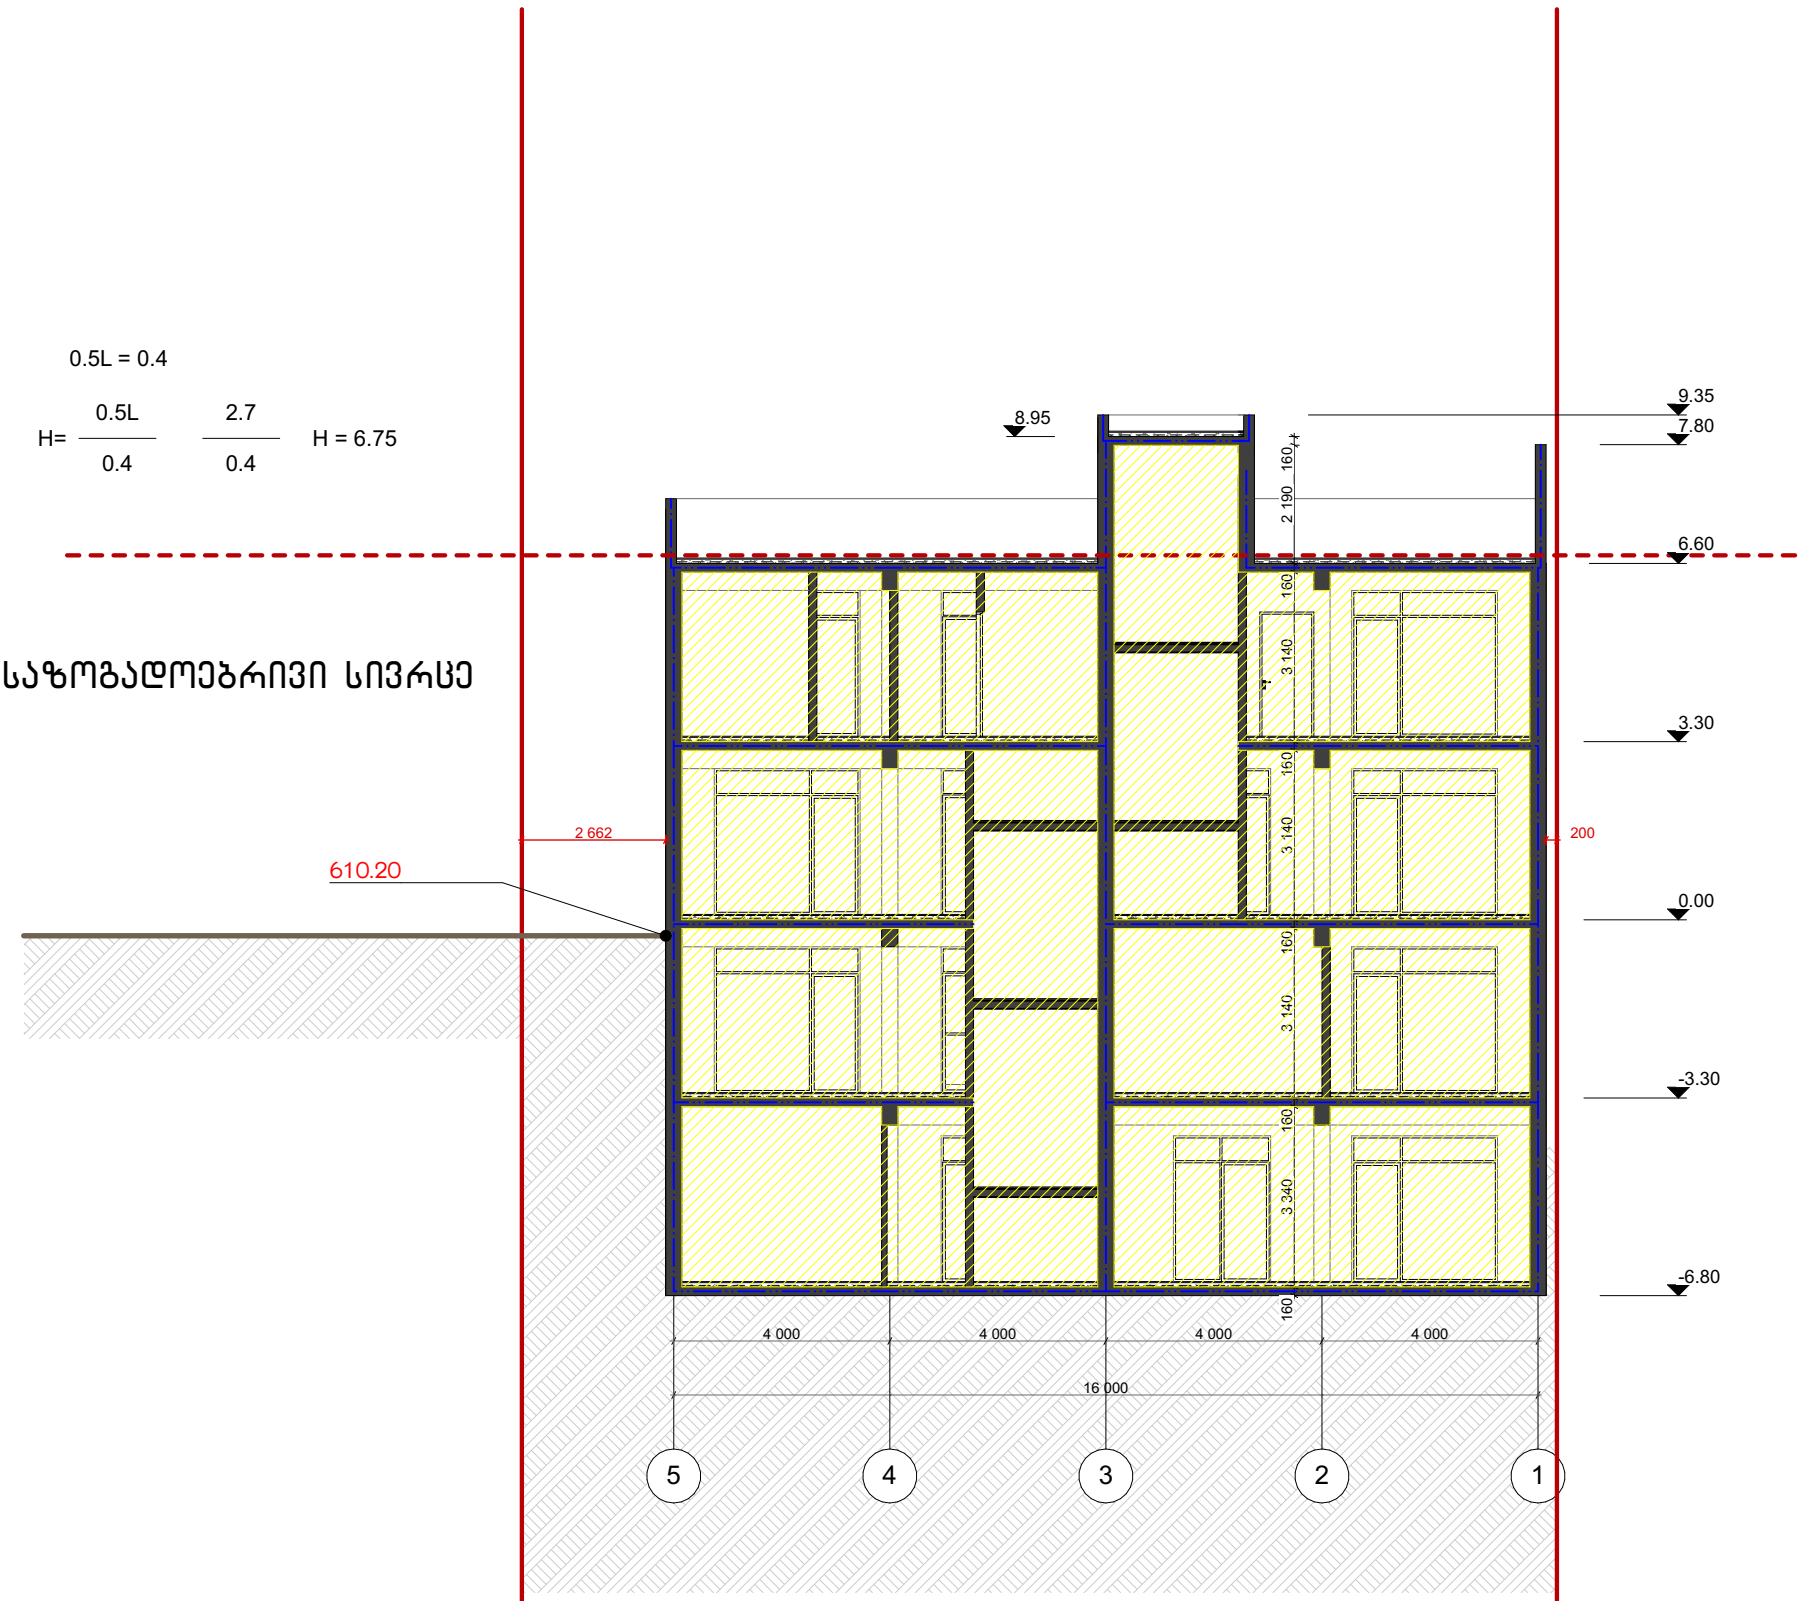

მისამართი	ქ. თბილისი ინტენსიფიკაციის მიმდებარედ			
საკადასტრო	01.14.16.014.407	არქიტექტორი	ნ. სულხანიშვილი	A 3
პროექტის სახელწოდება	ორბინიანი საცხოვრებელი სახლი	თარიღი	მარტი 2021	
ნახაზის დასახელება	ჭრილი 1–1	მასშტაბი	1:100	

ჭრილი 1-1

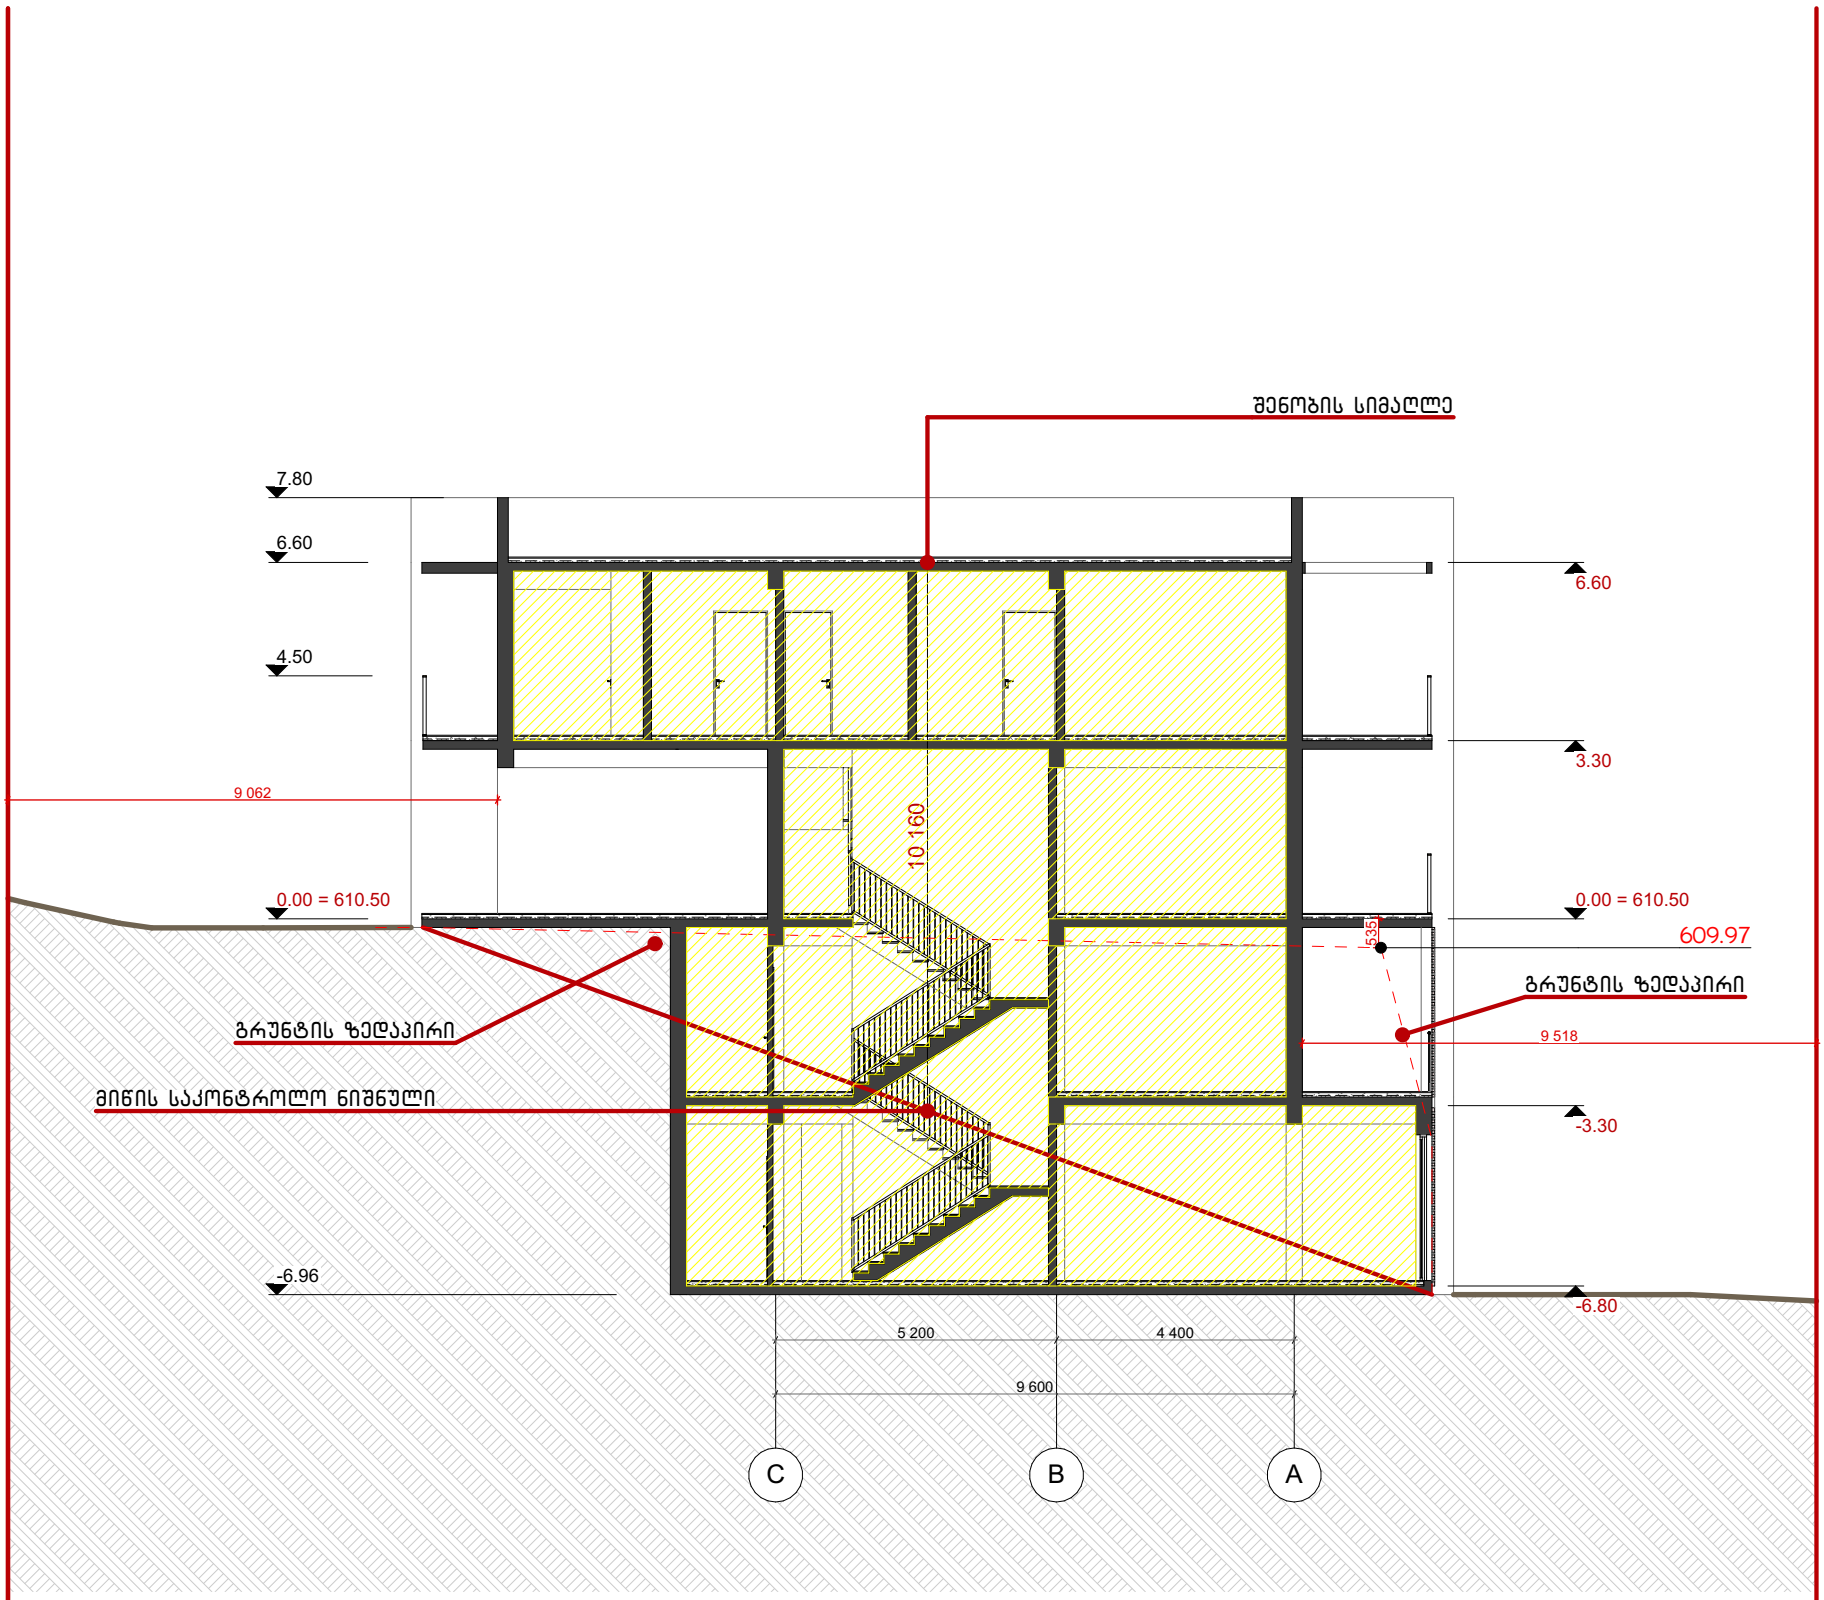

მისამართი	ქ. თბილისი ინტენსიფიკაციის მიმდებარედ			
საკადასტრო	01.14.16.014.407	არქიტექტორი	ნ. სულხანიშვილი	A 3
პროექტის სახელწოდება	ორბინიანი საცხოვრებელი სახლი	თარიღი	მარტი 2021	
ნახაზის დასახელება	ჭრილი 1–1	მასშტაბი	1:100	

ჭრილი 2-2

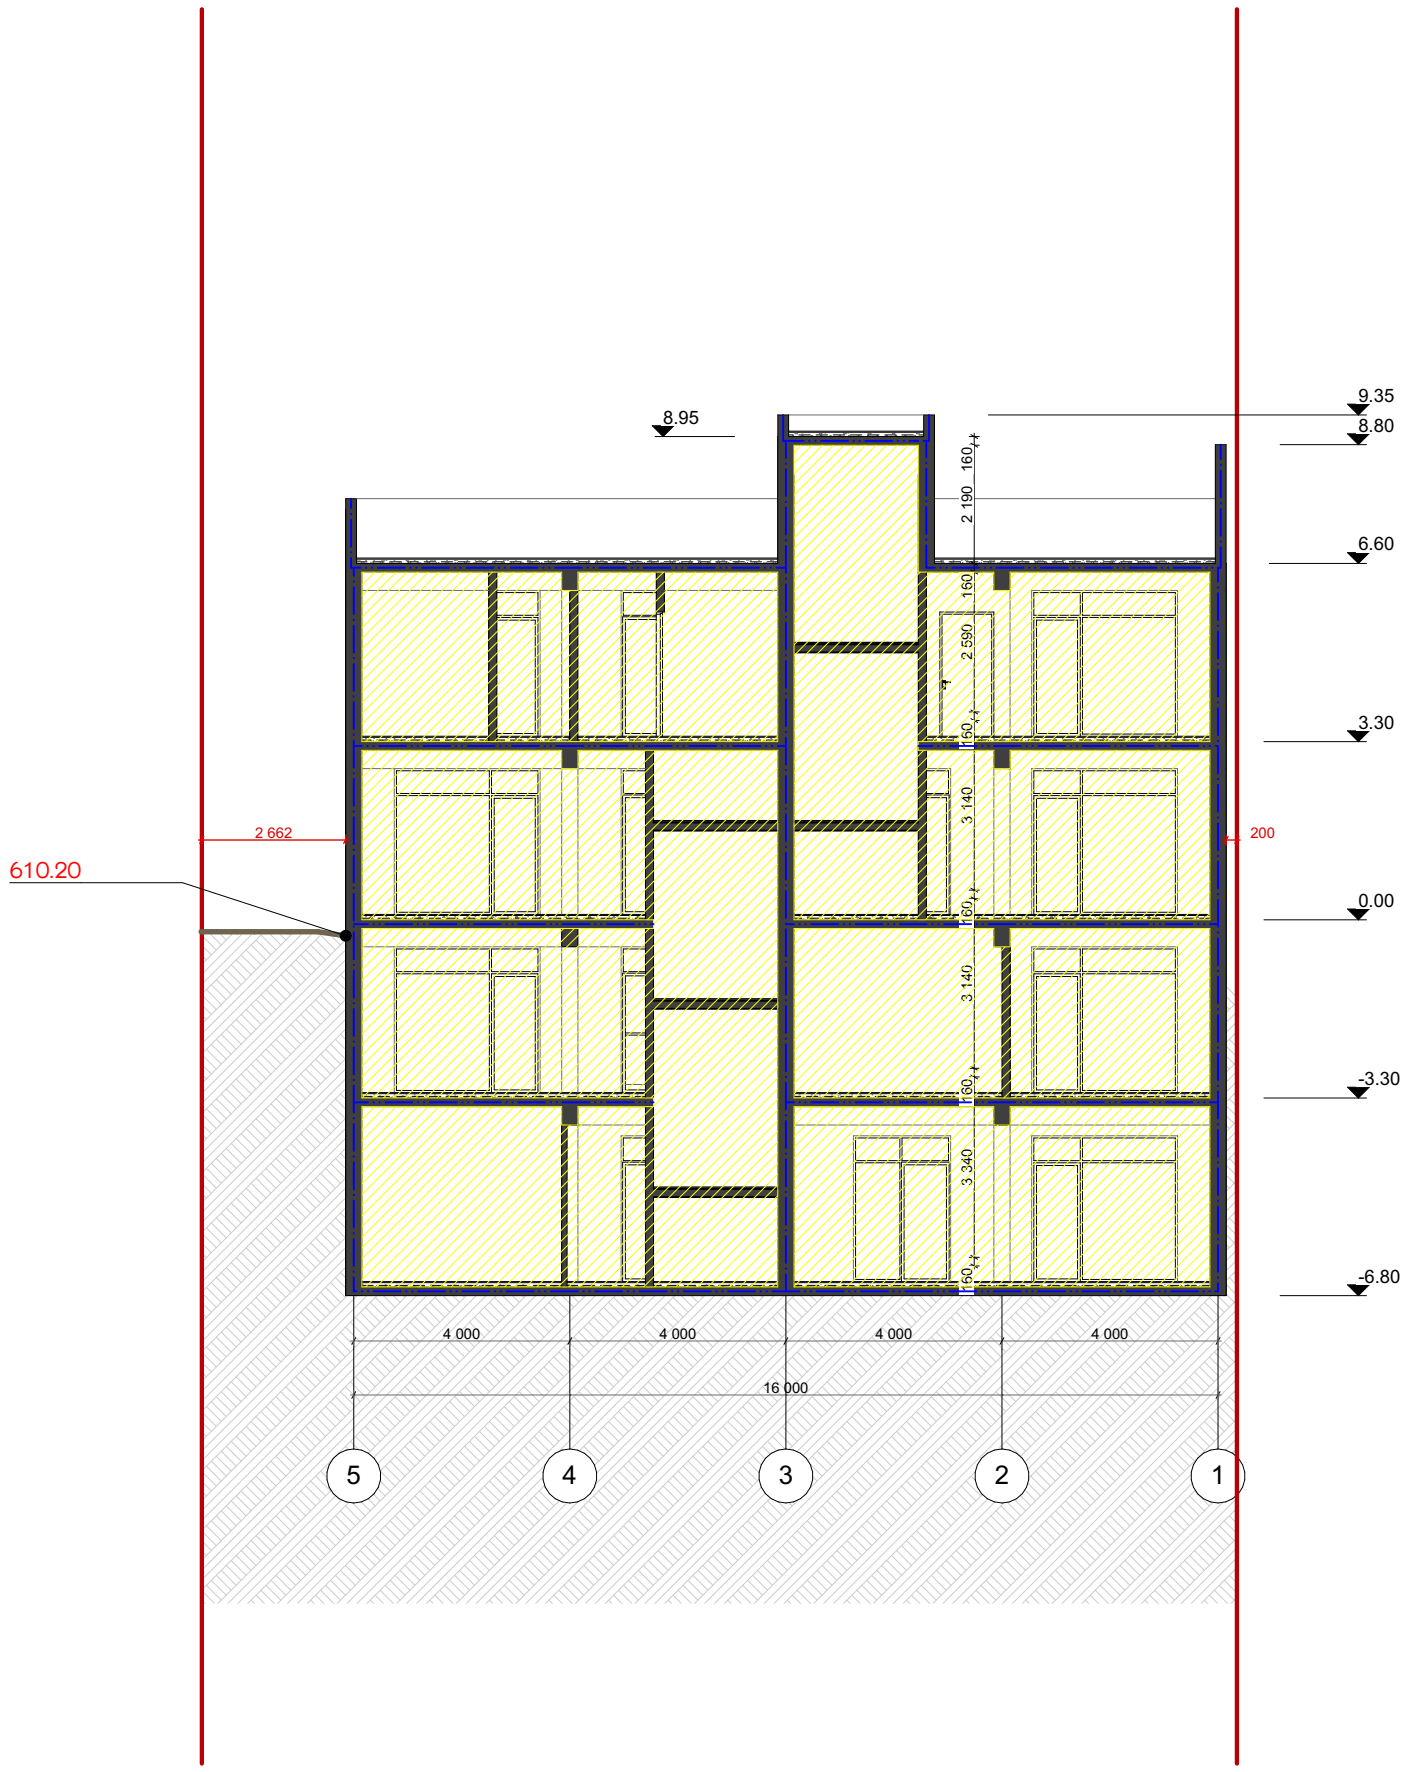

მისამართი	ქ. თბილისი ინტენსიფიკაციის მიმდებარედ			
საკადასტრო	01.14.16.014.407	არქიტექტორი	ნ. სულხანიშვილი	A 3
პროექტის სახელწოდება	ორბინიანი საცხოვრებელი სახლი	თარიღი	მარტი 2021	
ნახაზის დასახელება	ჭრილი 1–1	მასშტაბი	1:100	

კიბის დეტალიზაცია

კიბის გეგმა მ 1:50

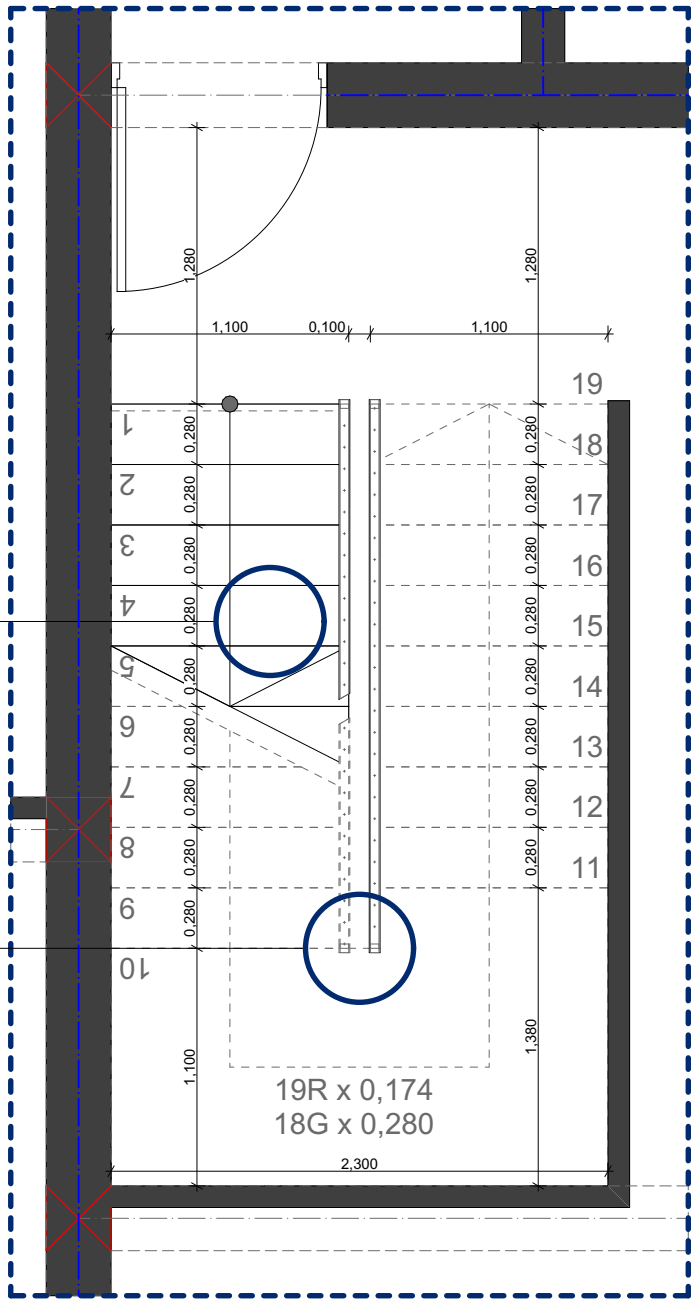

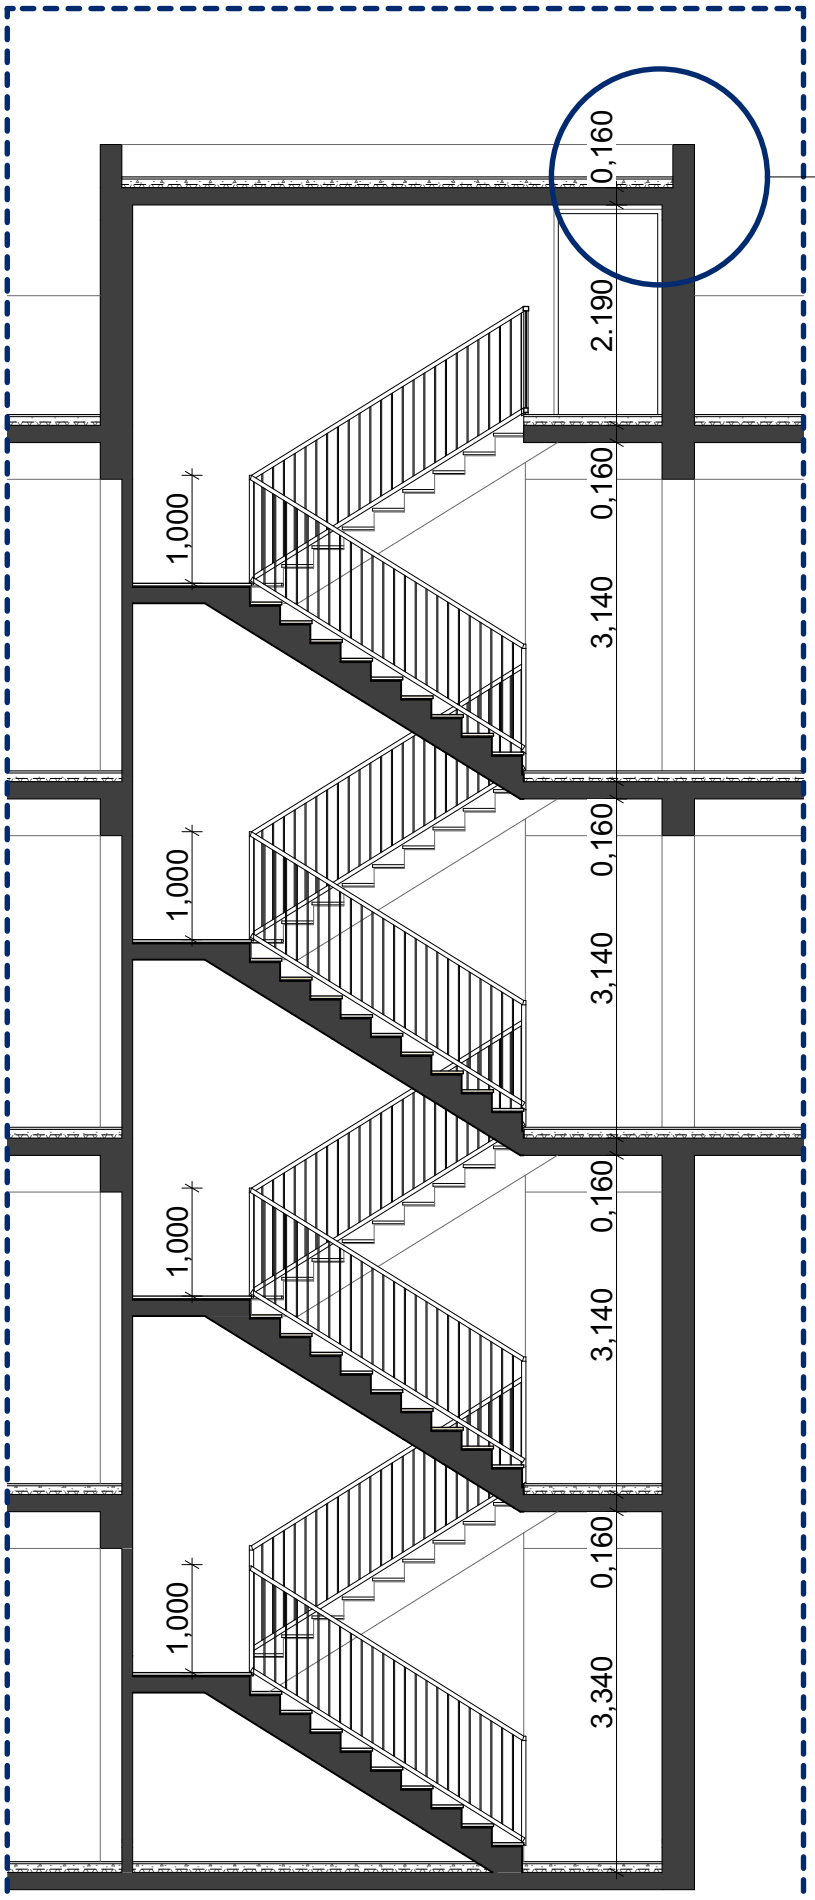

დეტალი. 1

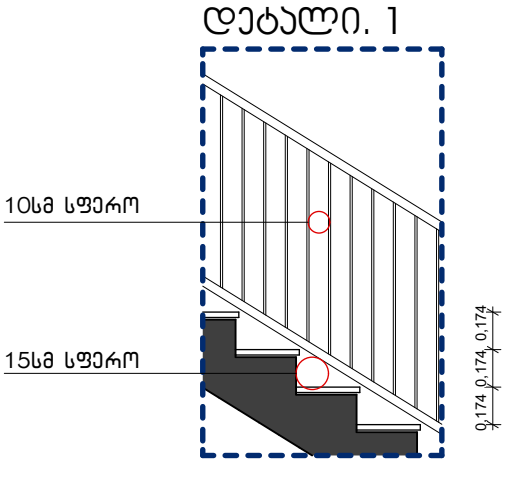

დეტალი. 2

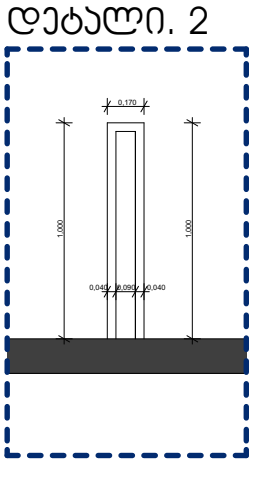

დეტალი. 3

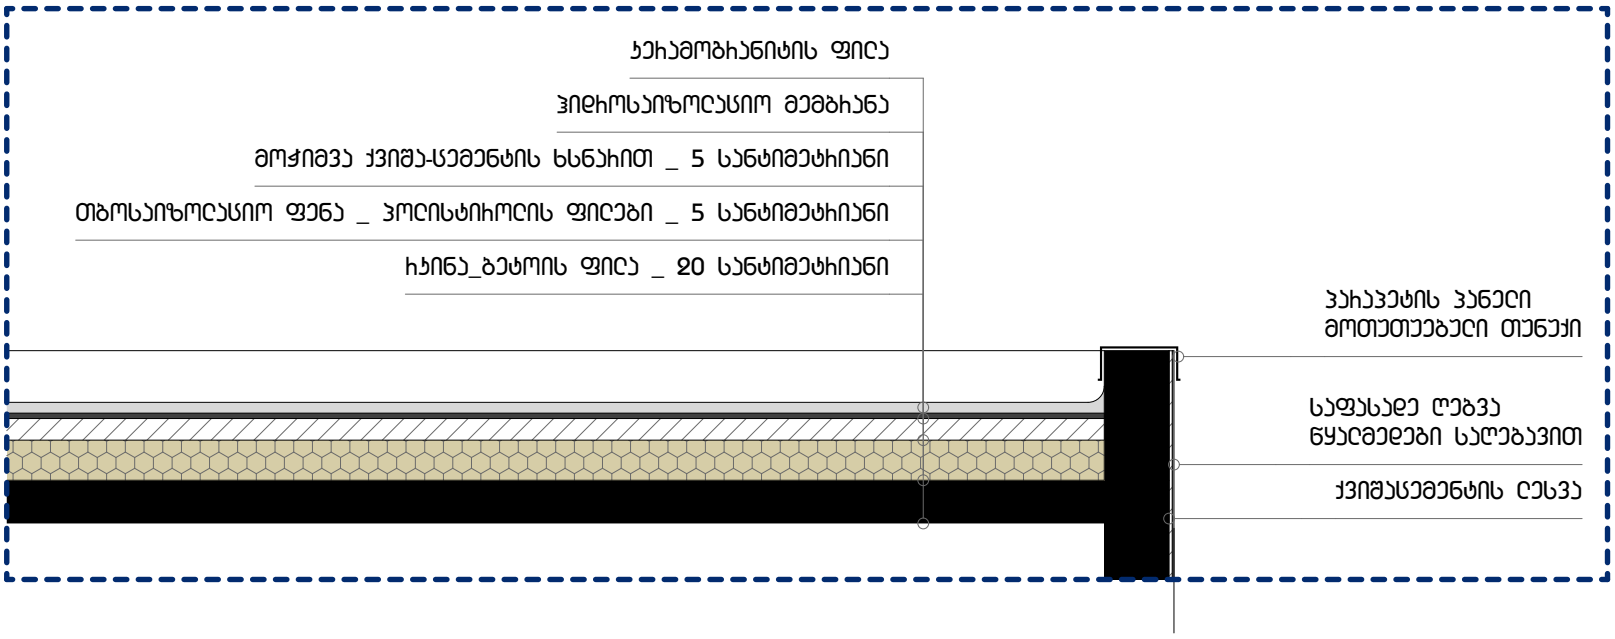

მისამართი	ქ. თბილისი ინტენსიფიკაციის მიმდებარედ			
საკადასტრო	01.14.16.014.407	არქიტექტორი	ნ. სულხანიშვილი	A 3
პროექტის სახელწოდება	ორბინიანი საცხოვრებელი სახლი	თარიღი	მარტი 2021	
ნახაზის დასახელება	კიბის დეტალიზაცია	მასშტაბი	1:100	