არსებული ფასადი ა-თ ღერძებში

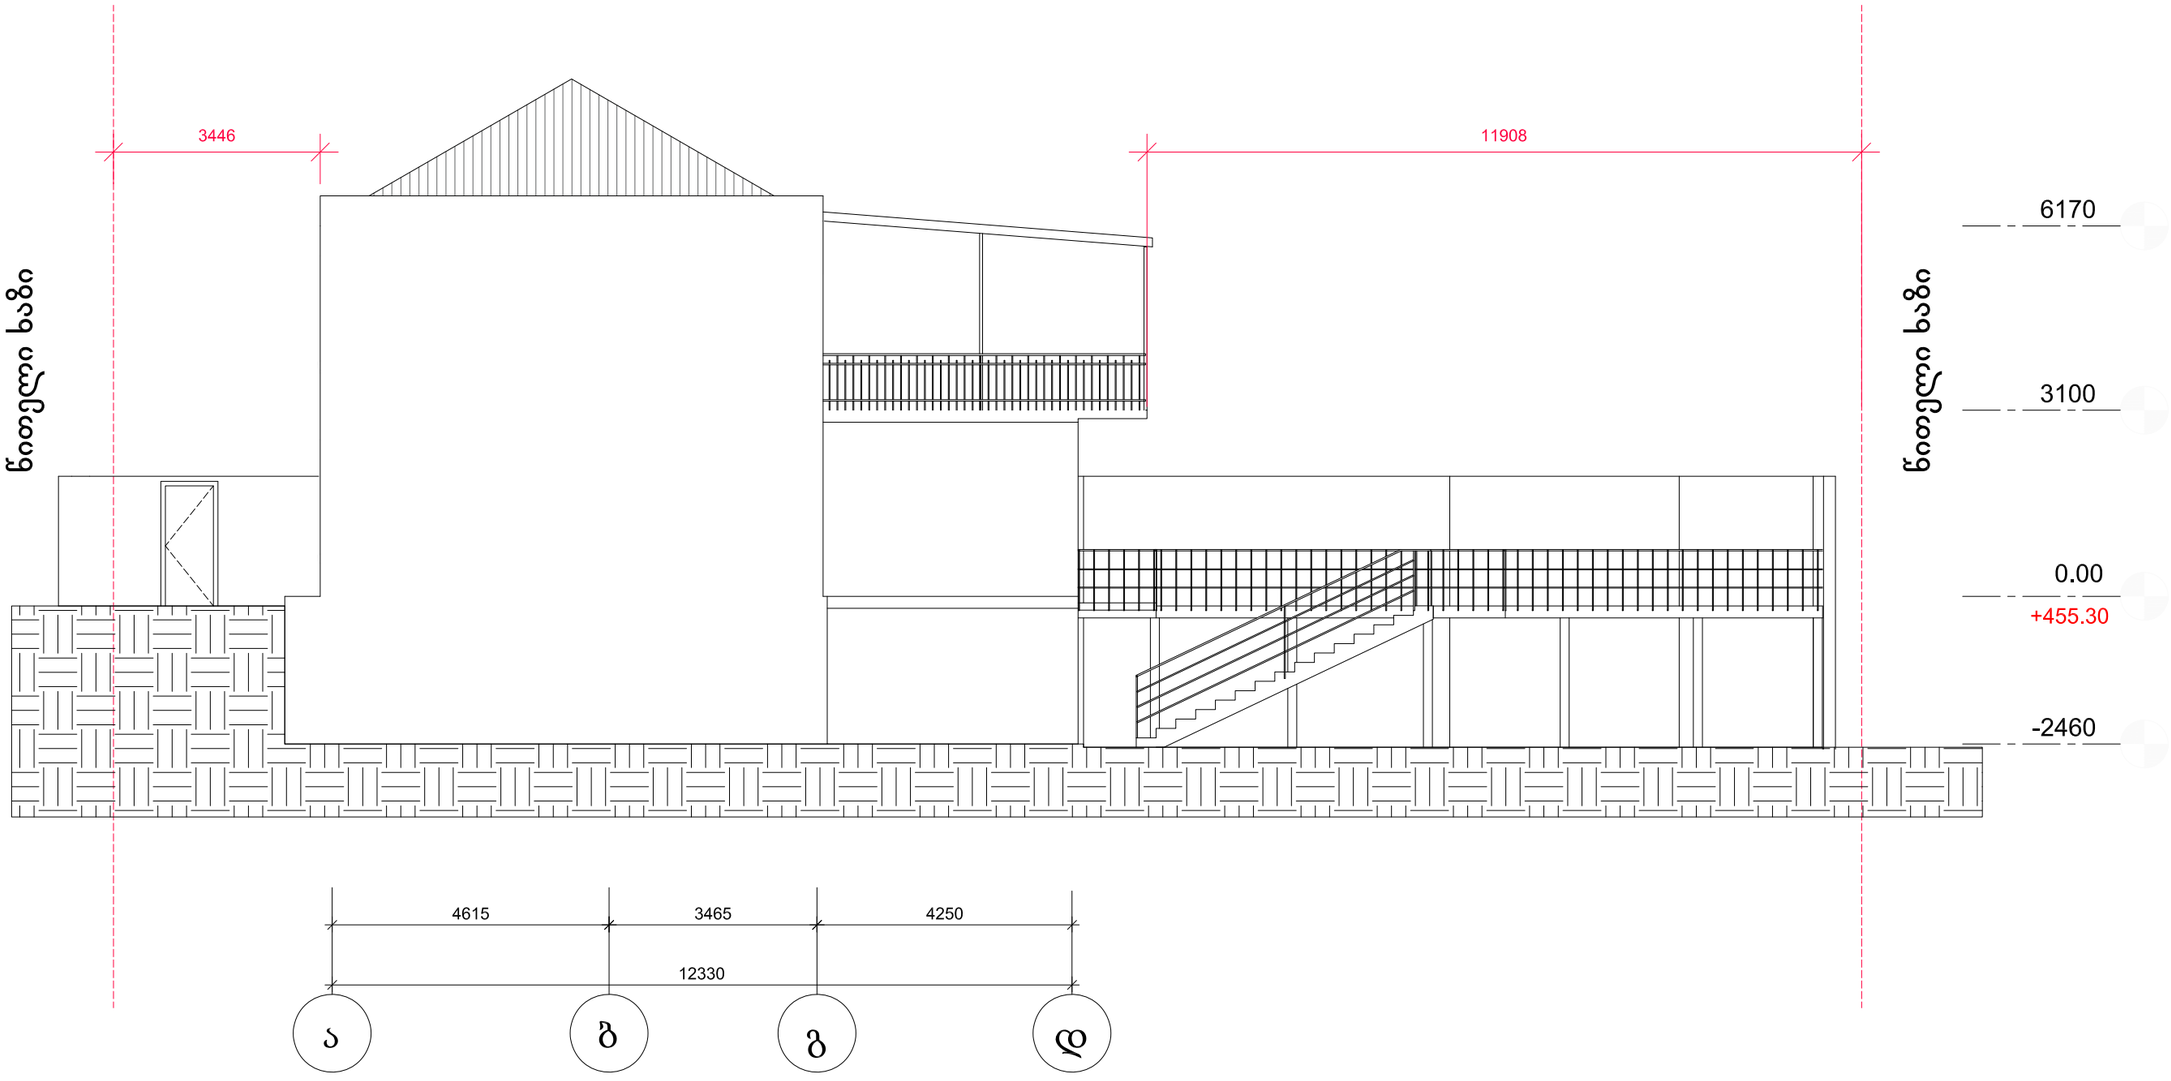

ინდივიდუალური ერთბინიანი საცხოვრებელი სახლის პროექტი			ობიექტის მისამართი: ქალაქი თბილისი, წალენჯიხის შესახვევი N18 (ს/კ 01.17.09.048.004)				დაკვ.N
თანამდებობა	გვარი	ხელმოწერა					
არქიტექტორი	ა.კენჭიაშვილი		არქიტექტურული ნაწილი				ფორმატი
შეამოწმა	ა.კენჭიაშვილი						
			არსებული ფასადი ა-თ ღერძებში				A3
			სტადია	ფურც N	ფურც რ-ბა	თარიღი	მ-ბი
თბილისი-2021 წ			მ.პრ				1:100

არსებული ფასადი 4-1 ღერძებში



ინდივიდუალური ერთბინიანი საცხოვრებელი სახლის პროექტი			ობიექტის მისამართი: ქალაქი თბილისი, წალენჯიხის შესახვევი N18 (ს/კ 01.17.09.048.004)			დაკვ.N
თანამდებობა	გვარი	ხელმოწერა				
არქიტექტორი	ა.კენჭიაშვილი		არქიტექტურული ნაწილი			ფორმატი
შეამოწმა	ა.კენჭიაშვილი					
			არსებული ფასადი 4-1 ღერძებში			A3
			სტადია	ფურც N	ფურც რ-ბა	თარიღი	მ-ბი
თბილისი-2021 წ			მ.პრ				1:100

არსებული ფასადი 1-4 ღერძებში

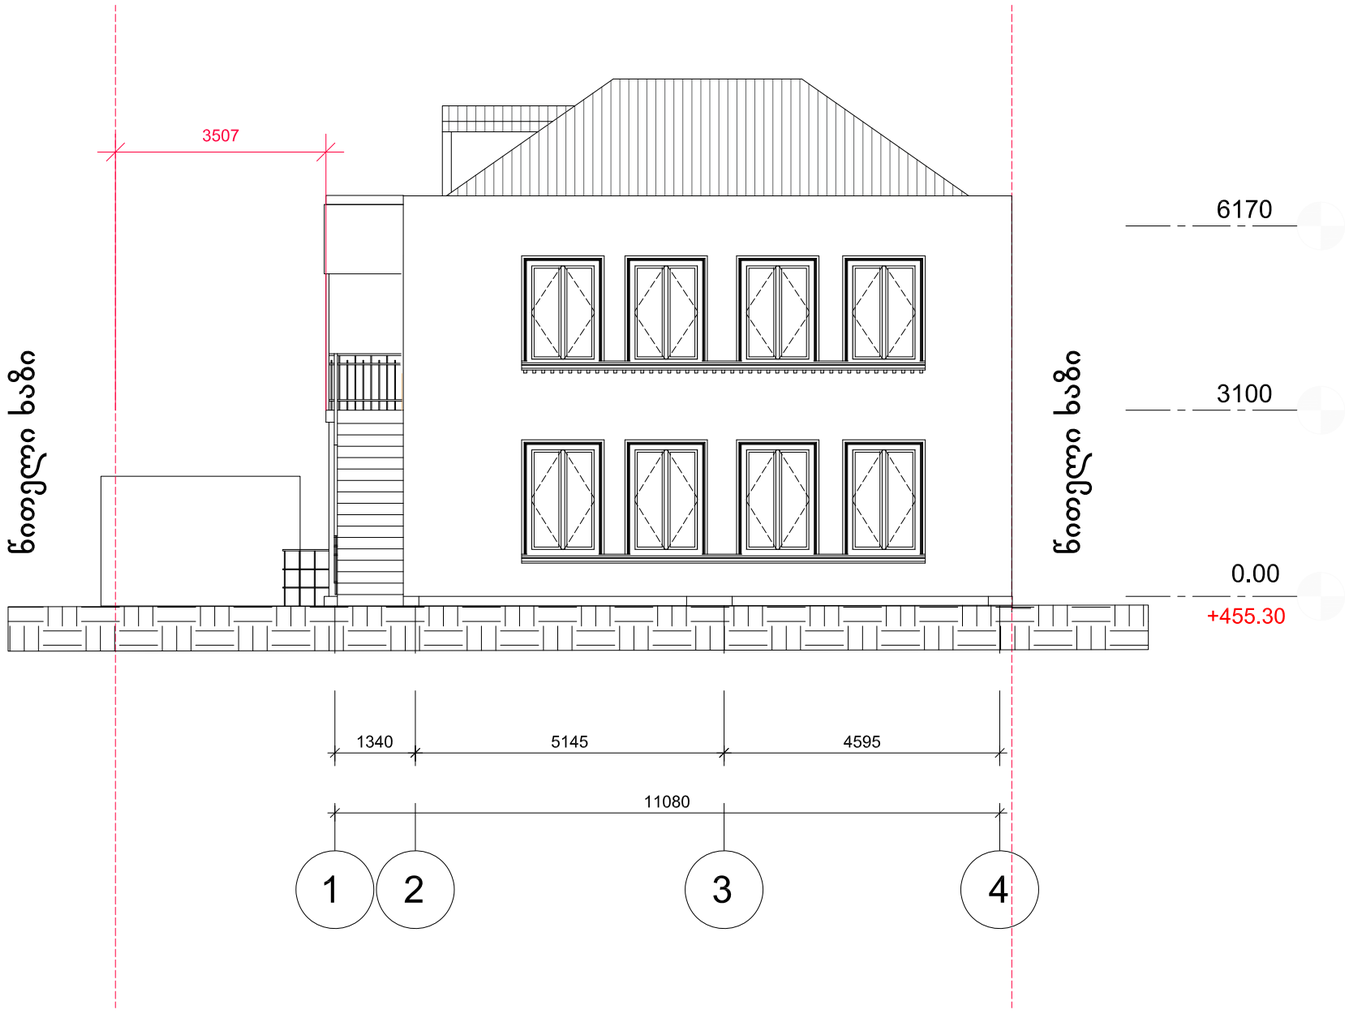

ინდივიდუალური ერთბინიანი საცხოვრებელი სახლის პროექტი			ობიექტის მისამართი: ქალაქი თბილისი, წალენჯიხის შესახვევი N18 (ს/კ 01.17.09.048.004)				დაკვ.N
თანამდებობა	გვარი	ხელმოწერა					
არქიტექტორი	ა.კენჭიაშვილი		არქიტექტურული ნაწილი				ფორმატი
შეამოწმა	ა.კენჭიაშვილი						
			არსებული ფასადი 1-4 ღერძებში				A3
			სტადია	ფურც N	ფურც რ-ბა	თარიღი	მ-ბი
თბილისი-2021 წ			მ.პრ				1:100

არსებული ფასადი თ-ა ღერძებში

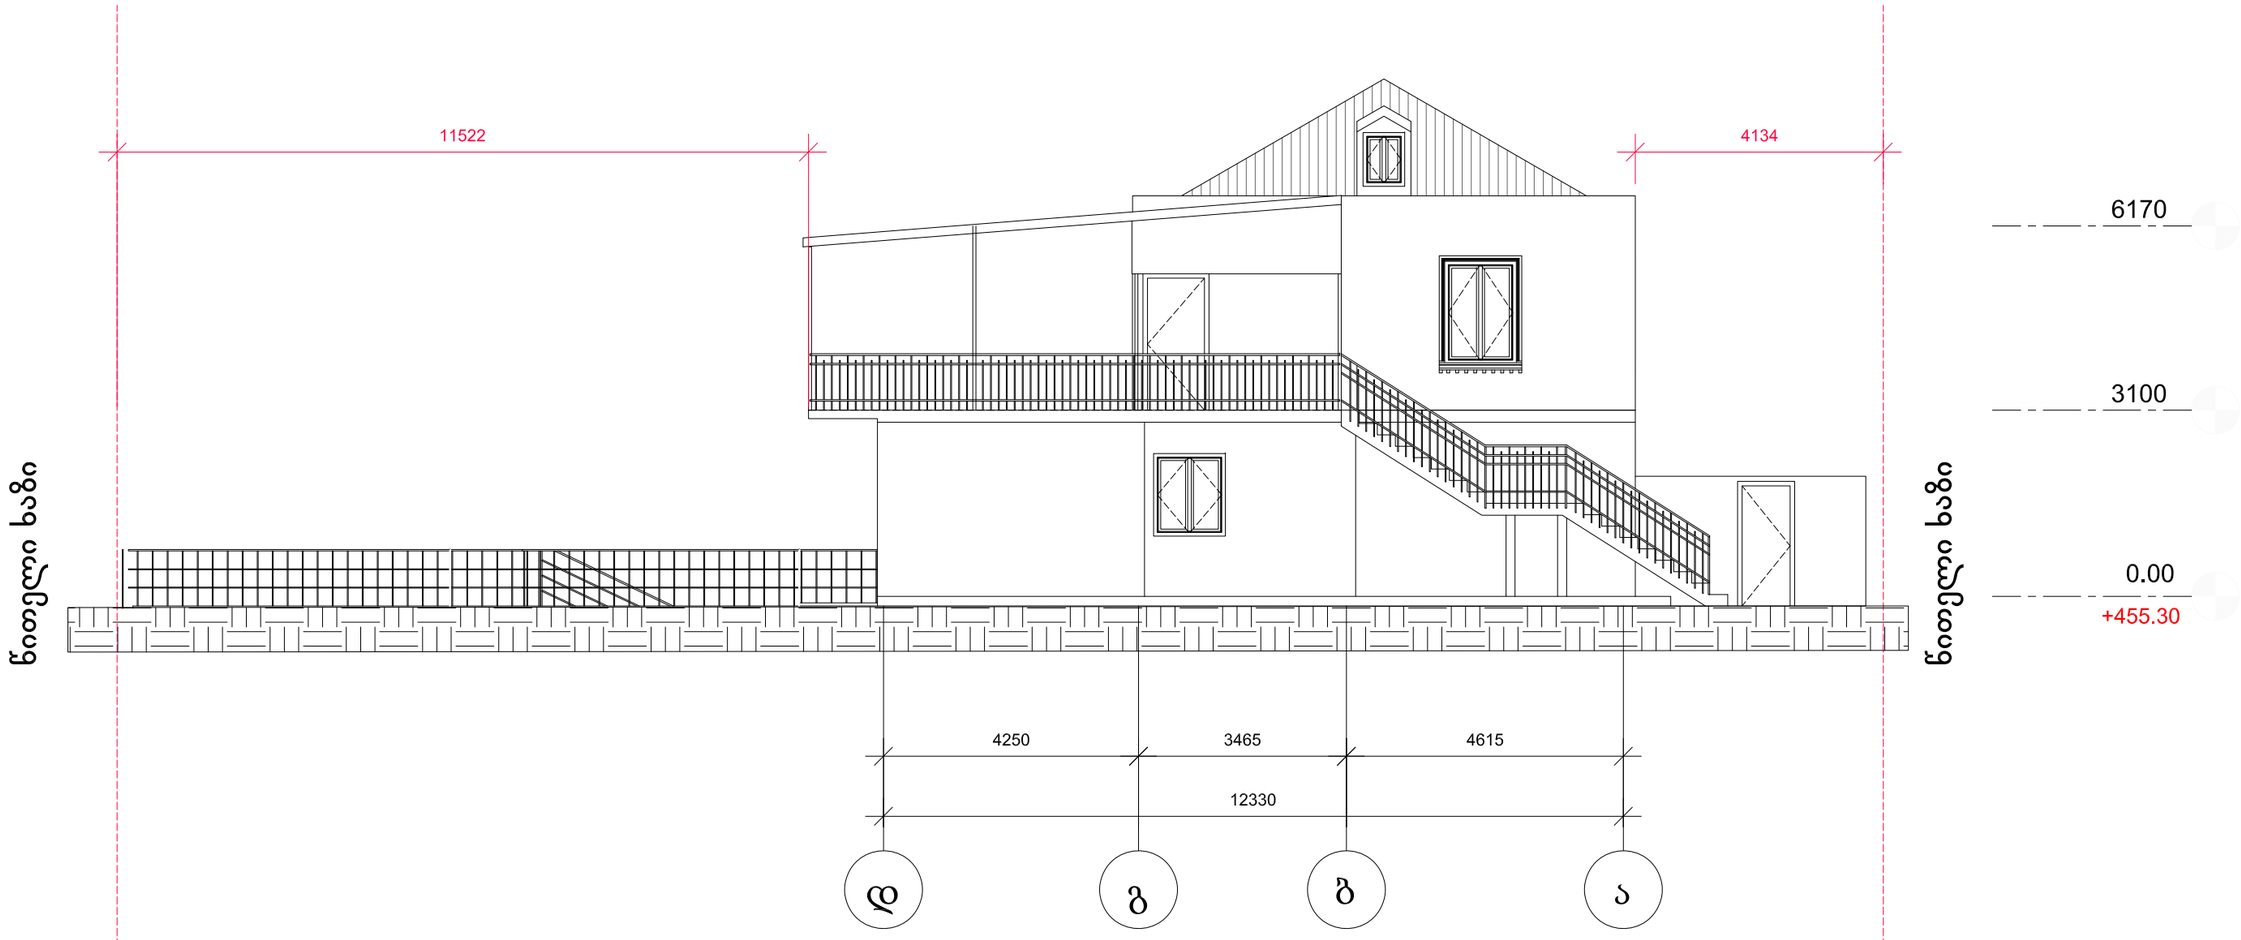

ინდივიდუალური ერთბინიანი საცხოვრებელი სახლის პროექტი			ობიექტის მისამართი: ქალაქი თბილისი, წალენჯიხის შესახვევი N18 (ს/კ 01.17.09.048.004)				დაკვ.N
თანამდებობა	გვარი	ხელმოწერა					
არქიტექტორი	ა.კენჭიაშვილი		არქიტექტურული ნაწილი				ფორმატი
შეამოწმა	ა.კენჭიაშვილი						
			არსებული ფასადი თ-ა ღერძებში				A3
			სტადია	ფურც N	ფურც რ-ბა	თარიღი	მ-ბი
თბილისი-2021 წ			მ.პრ				1:100

საპროექტო ფასადი ა-თ ღერძებში

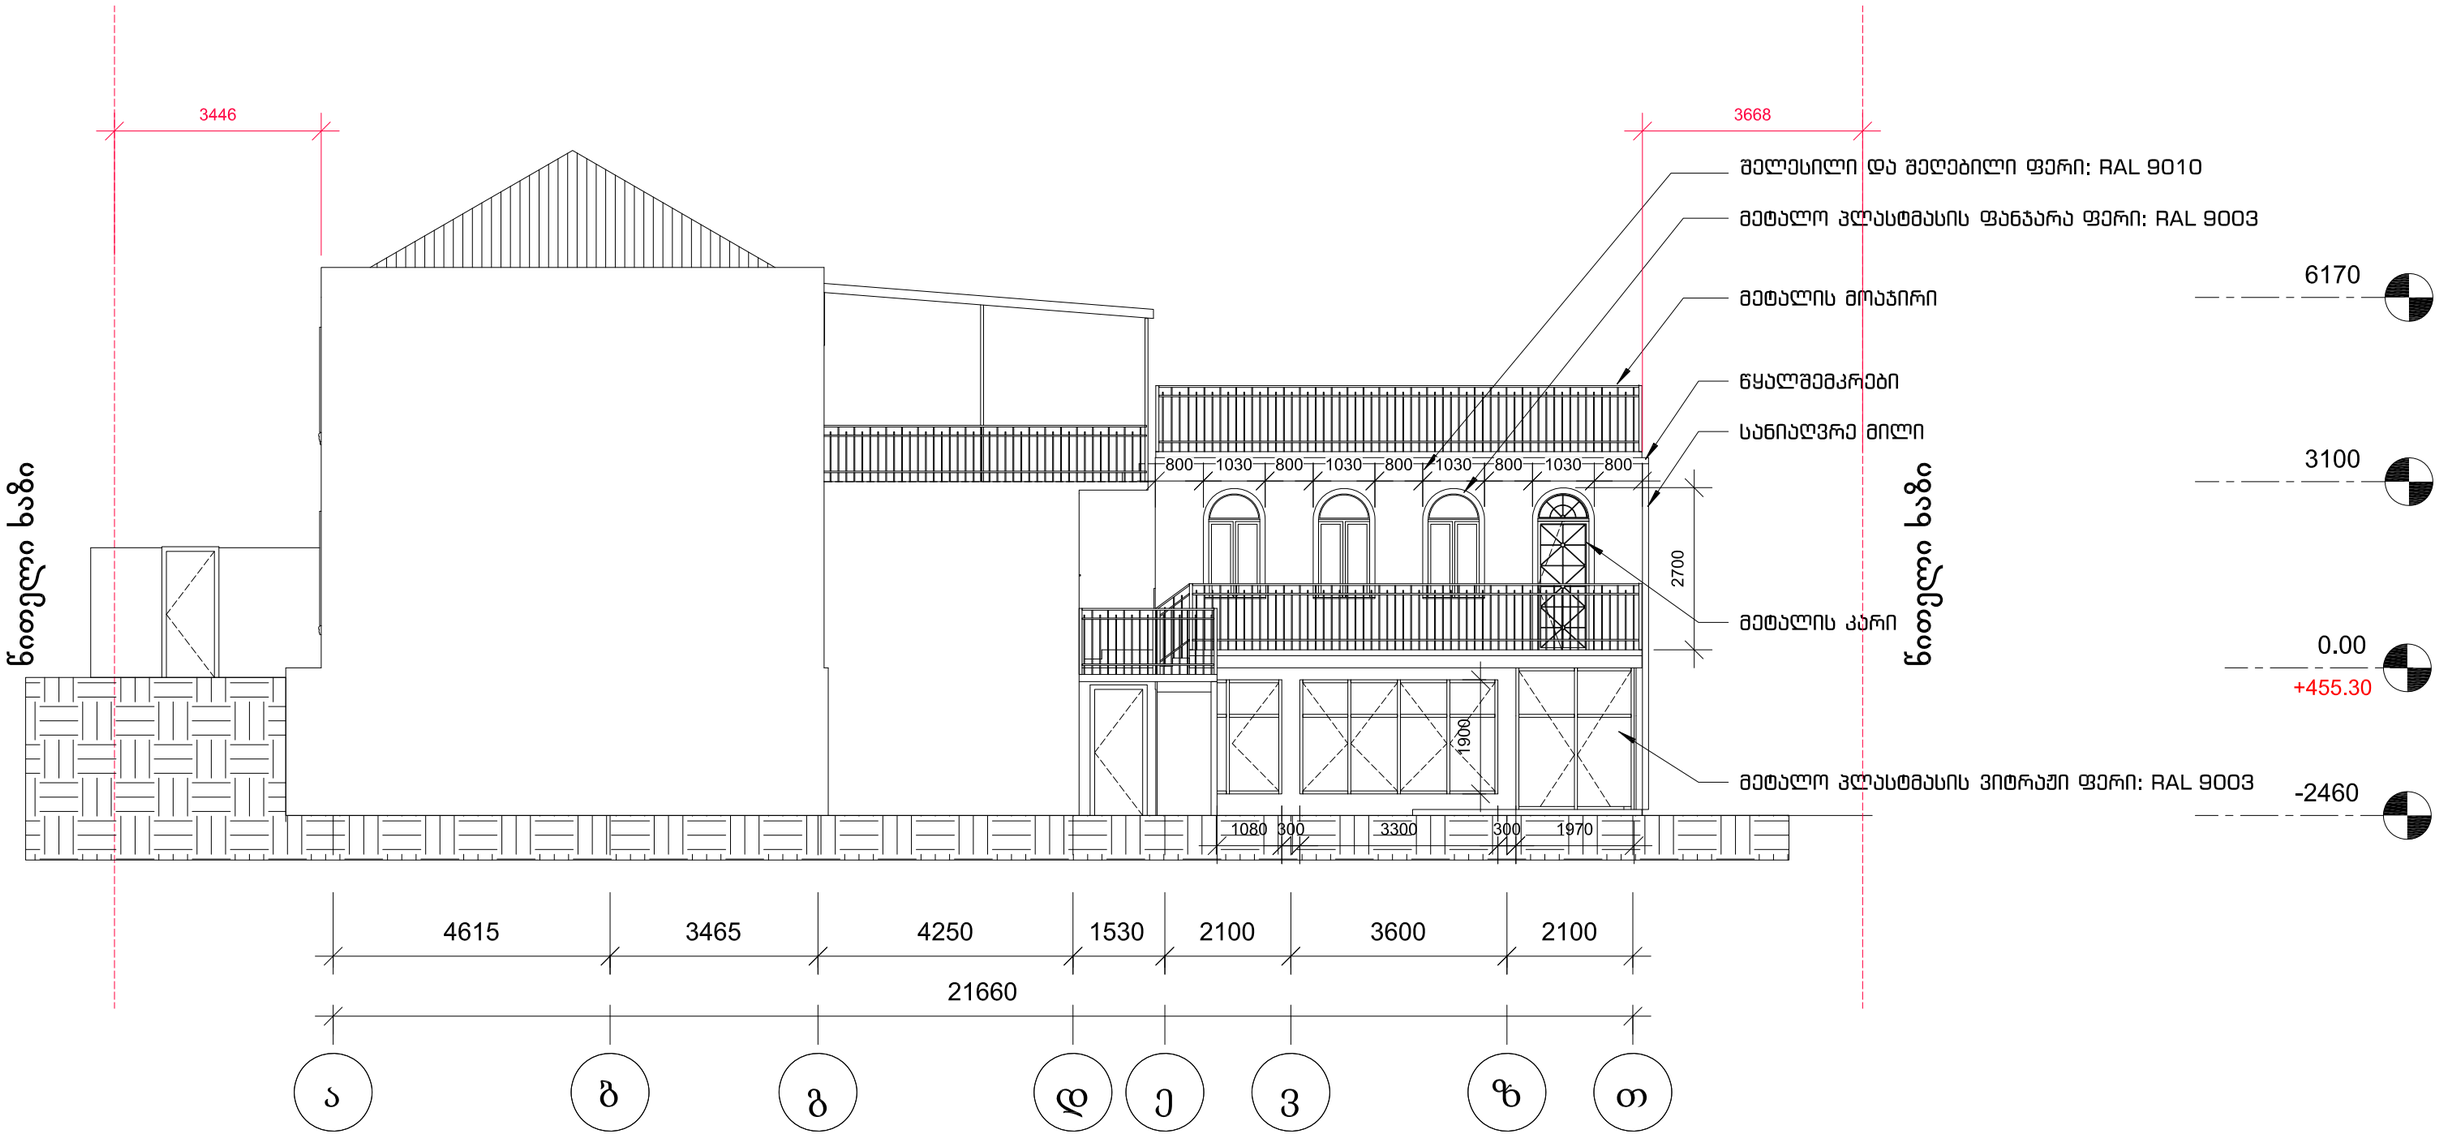

ინდივიდუალური ერთბინიანი საცხოვრებელი სახლის პროექტი			ობიექტის მისამართი: ქალაქი თბილისი, წალენჯიხის შესახვევი N18 (ს/კ 01.17.09.048.004)				დაკვ.N
თანამდებობა	გვარი	ხელმოწერა					
არქიტექტორი	ა.კენჭიაშვილი		არქიტექტურული ნაწილი				ფორმატი
შეამოწმა	ა.კენჭიაშვილი						
			საპროექტო ფასადი ა-თ ღერძებში				A3
			სტადია	ფურც N	ფურც რ-ბა	თარიღი	მ-ბი
თბილისი-2021 წ			მ.პრ				1:100

საპროექტო ფასადი 4-1 ღერძებში

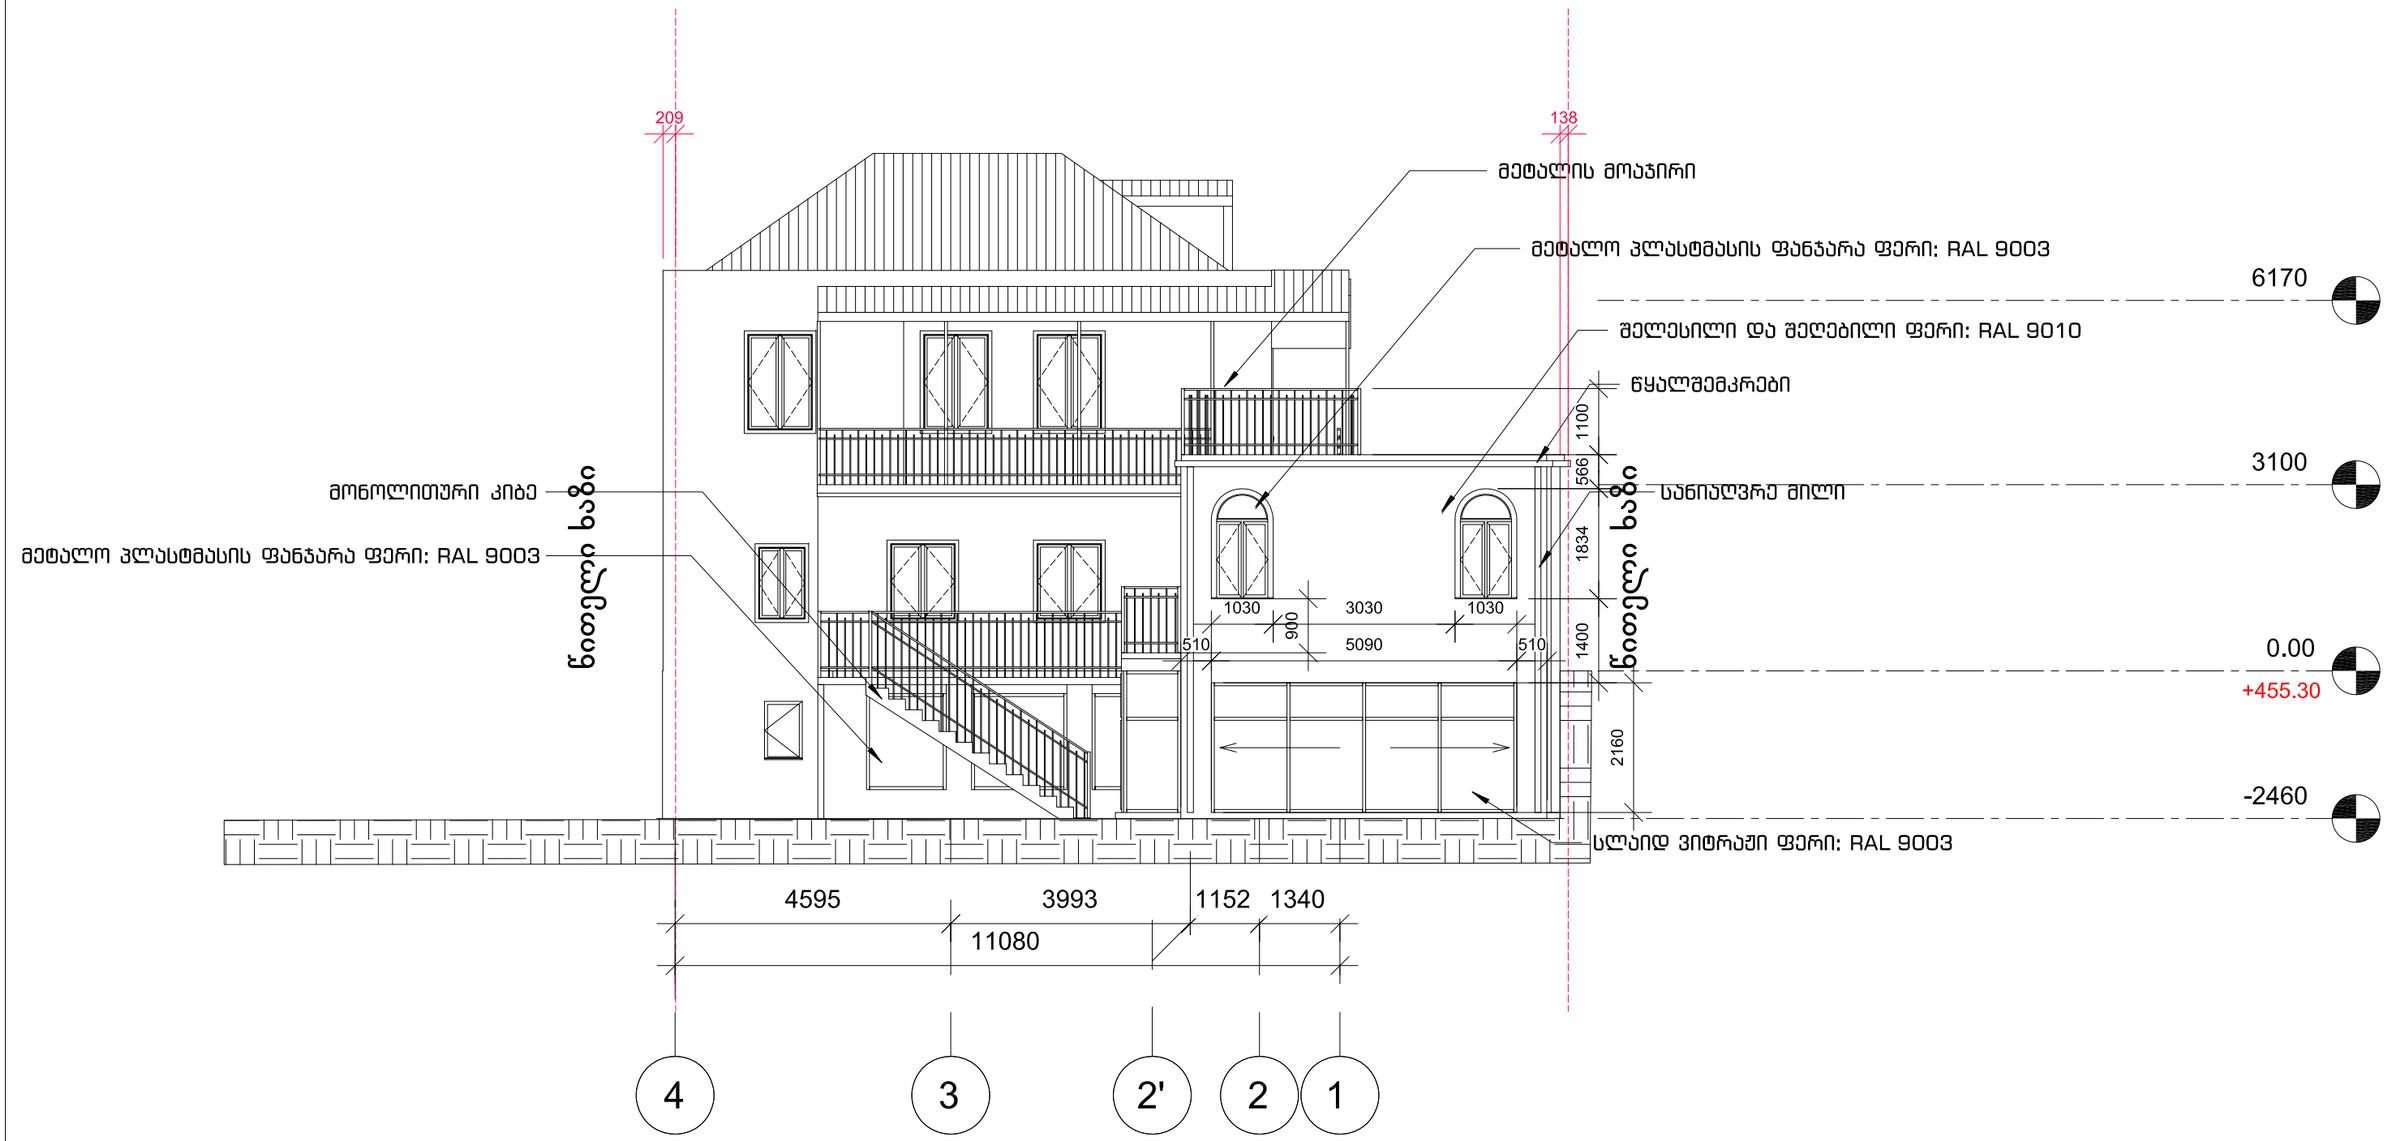

ინდივიდუალური ერთბინიანი საცხოვრებელი სახლის პროექტი			ობიექტის მისამართი: ქალაქი თბილისი, წალენჯიხის შესახვევი N18 (ს/კ 01.17.09.048.004)				დაკვ.N
თანამდებობა	გვარი	ხელმოწერა					
არქიტექტორი	ა.კენჭიაშვილი		არქიტექტურული ნაწილი				ფორმატი
შეამოწმა	ა.კენჭიაშვილი						
			საპროექტო ფასადი 4-1 ღერძებში				A3
			სტადია	ფურც N	ფურც რ-ბა	თარიღი	მ-ბი
თბილისი-2021 წ			მ.პრ				1:100

საპროექტო ფასადი 1-4 ღერძებში

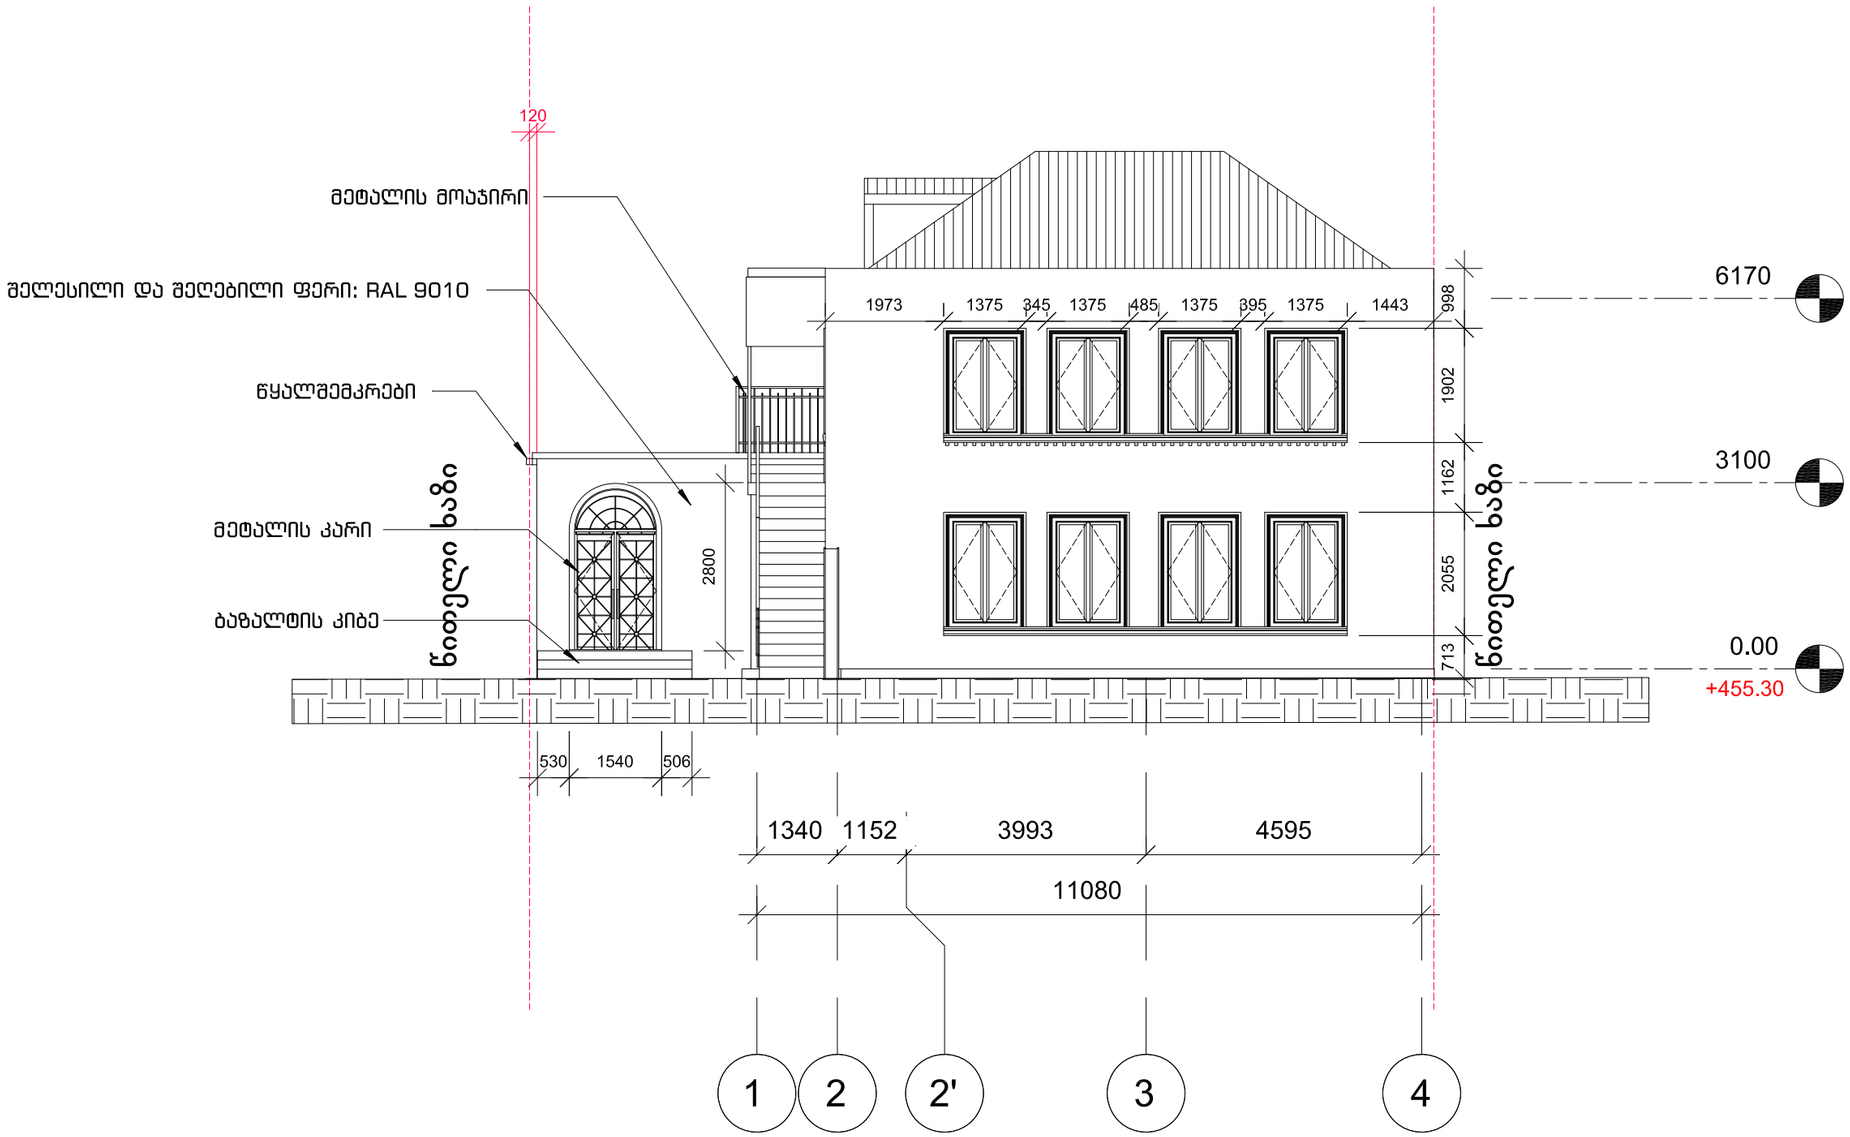

ინდივიდუალური ერთბინიანი საცხოვრებელი სახლის პროექტი			ობიექტის მისამართი: ქალაქი თბილისი, წალენჯიხის შესახვევი N18 (ს/კ 01.17.09.048.004)				დაკვ.N
თანამდებობა	გვარი	ხელმოწერა					
არქიტექტორი	ა.კენჭიაშვილი		არქიტექტურული ნაწილი				ფორმატი
შეამოწმა	ა.კენჭიაშვილი						
			საპროექტო ფასადი 1-4 ღერძებში				A3
			სტადია	ფურც N	ფურც რ-ბა	თარიღი	მ-ბი
თბილისი-2021 წ			მ.პრ				1:100

საპროექტო ფასადი თ-ა ღერძებში

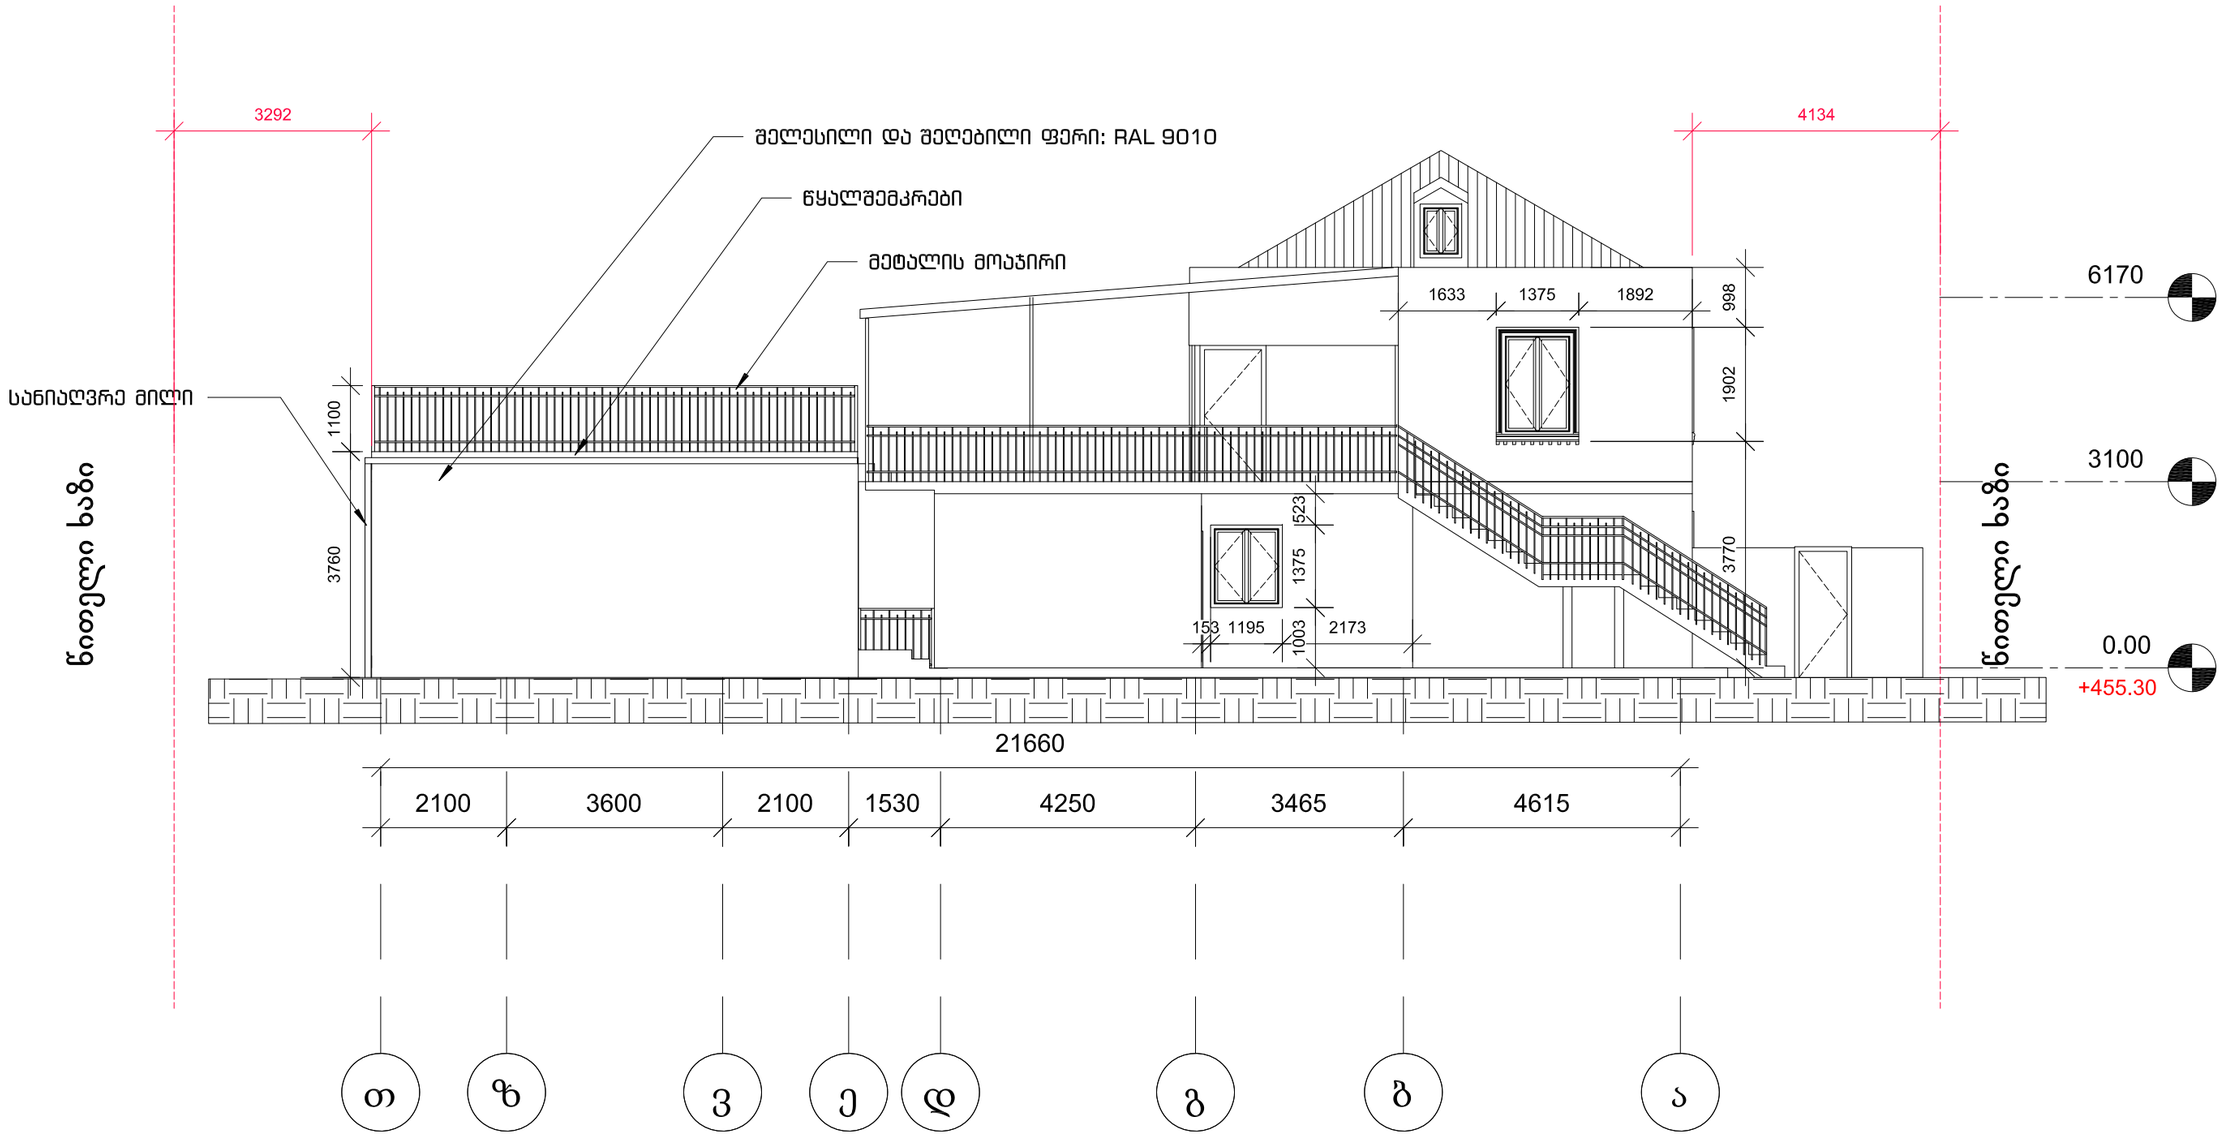

ინდივიდუალური ერთბინიანი საცხოვრებელი სახლის პროექტი			ობიექტის მისამართი: ქალაქი თბილისი, წალენჯიხის შესახვევი N18 (ს/კ 01.17.09.048.004)				დაკვ.N
თანამდებობა	გვარი	ხელმოწერა					
არქიტექტორი	ა.კენჭიაშვილი		არქიტექტურული ნაწილი				ფორმატი
შეამოწმა	ა.კენჭიაშვილი						
			საპროექტო ფასადი თ-ა ღერძებში				A3
			სტადია	ფურც N	ფურც რ-ბა	თარიღი	მ-ბი
თბილისი-2021 წ			მ.პრ				1:100