ჭრილები

სახურავის მოწყობა

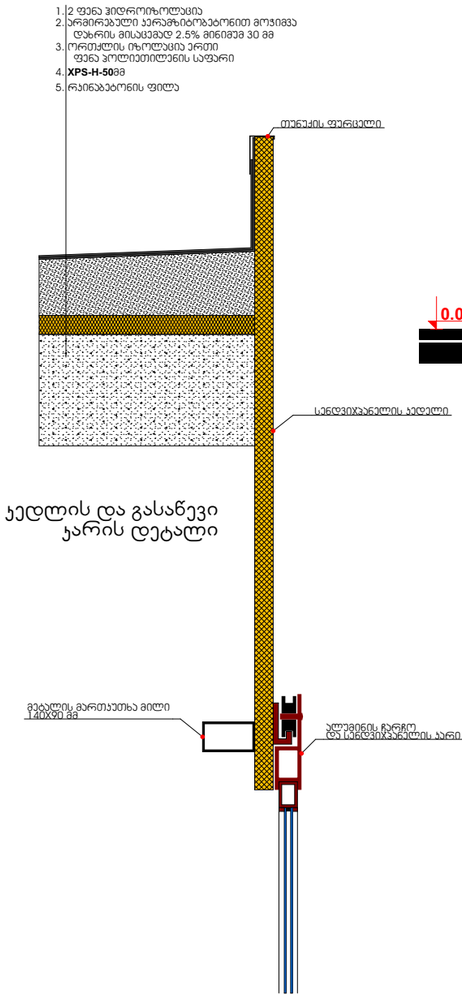

კედლის და გასაწევი ჯარის დეტალი

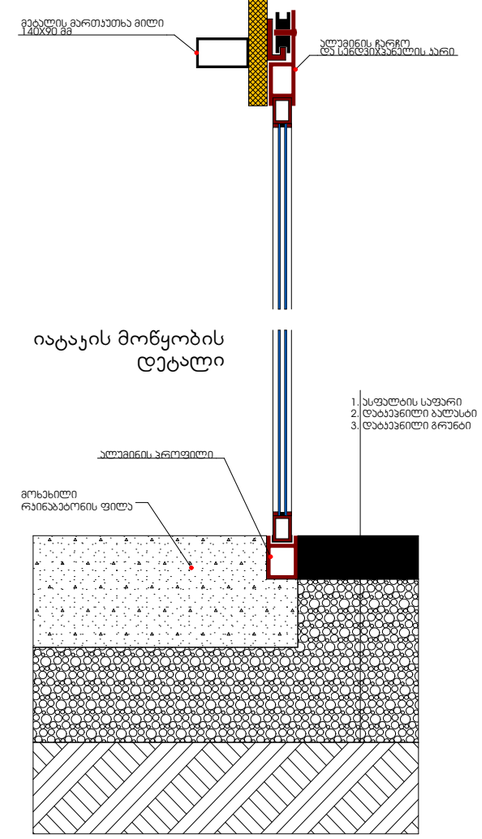

იატაკის მოწყობის დეტალი

ჭრილი 1-1

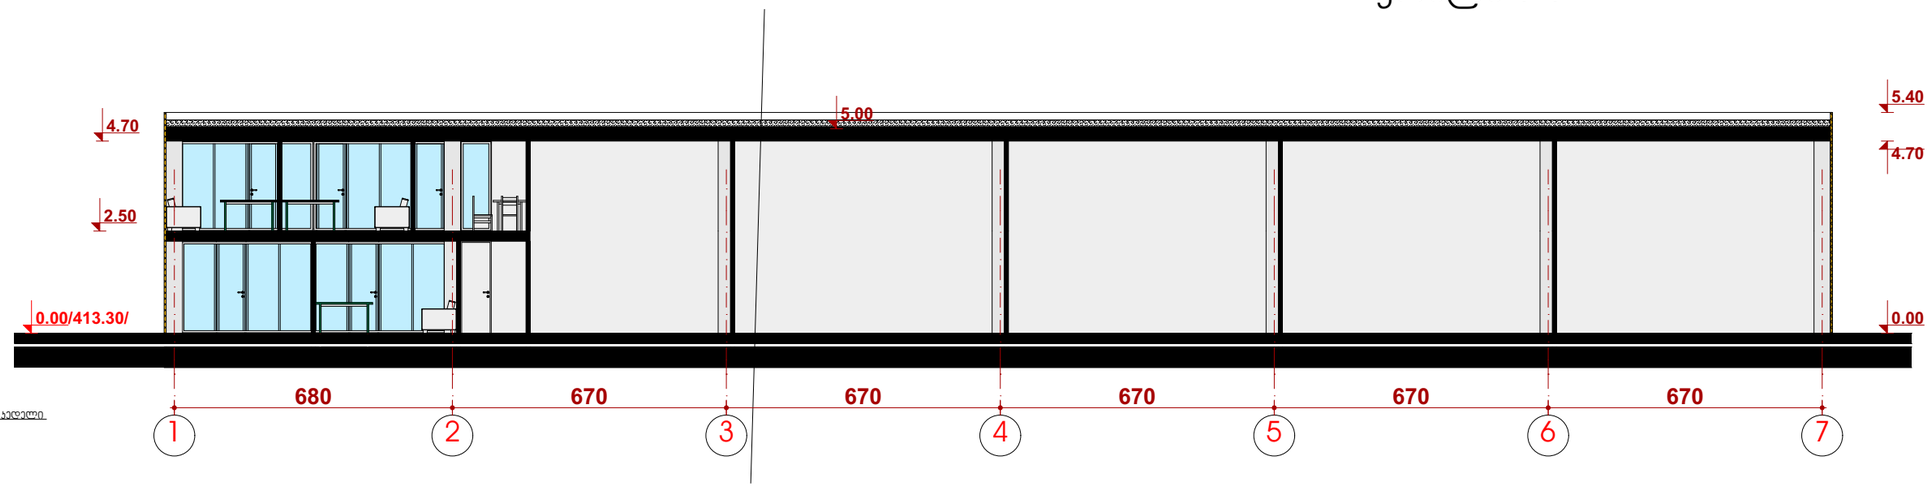

ჭრილი 2-2

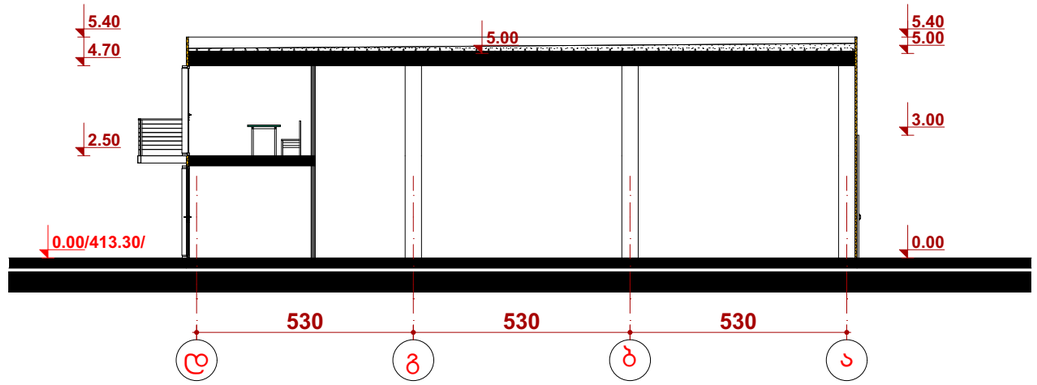

მოაჯირის დეტალი

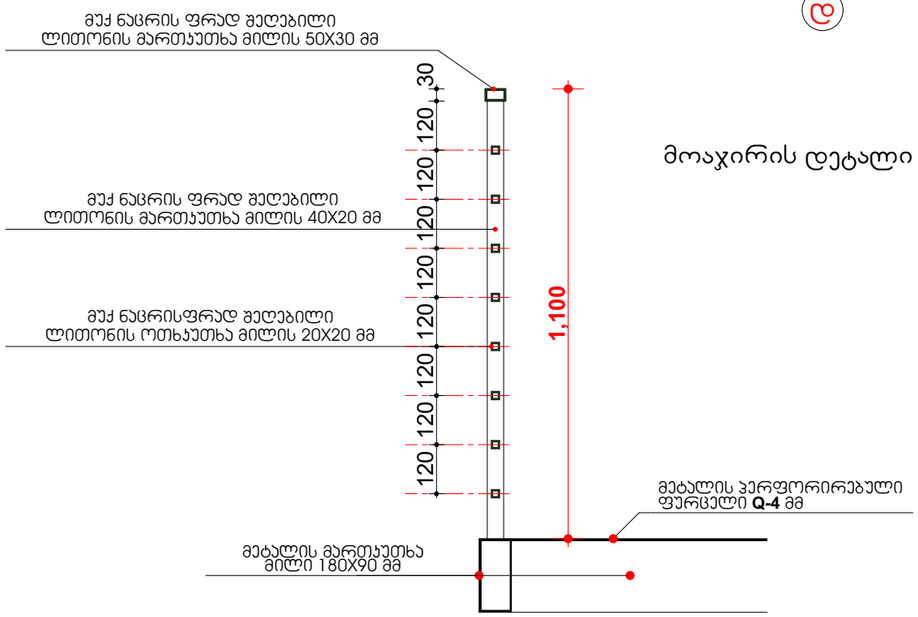

შემსრულებელი: შპს „პროგრიფი" ს/ს 400015032	დირექტორი			შპს პროგრიფის მიწის ნაკვეთზე, მეტალის ნაკეთობათა საკვანძო ცენტრის პროექტი. ქ. თბილისი, ა. წერეთლის გამზირი №123	დაკვეთა №	1/21
	პმპ		ა. მაჩაიძე		სტადია	მ.პ.
	მთ. პონსტ.		ლ.ზამბახიძე	არქიტექტორული ნაწილი	ფერცელი	ას-5
დამკვეთი: შპს „პროგრიფი" ს/ს 400015032	შესრულა		ა. მაჩაიძე	ჭრილები	ფერცლები	ას-
					მასშტაბი	1:150, 1:184.74
						A-3