
პირობითი აღნიშვნები
საპროექტო არეალი
მიწის ნაკვეთები
493200.000000
493400.000000
493600.000000
493800.000000
494000.000000
494200.000000
4614400.000000
4614200.000000
4614000.000000
4613800.000000
01.19.24.007.021
01.19.24.007.069
01.19.24.007.109
01.19.24.007.040
01.19.24.007.204
01.19.24.007.091
01.19.24.007.006
01.19.24.007.107
01.19.24.007.272
01.19.24.007.322
01.19.24.007.060
01.19.24.007.324
01.19.24.007.339
01.19.24.007.220
01.19.24.007.207
01.19.24.007.341
01.19.24.007.207
01.19.24.007.093
01.19.24.007.308
01.19.24.007.115
01.19.24.007.061
01.19.24.007.299
01.19.24.007.226
01.19.24.007.062
01.19.24.007.333
01.19.24.007.122
01.19.24.007.217
01.19.24.007.105
01.19.24.007.073
01.19.24.007.229
01.19.23.016.297
01.19.23.016.165
01.19.23.016.226
01.19.23.016.261
01.19.24.007.113
01.19.24.007.326
01.19.24.007.343
01.19.23.016.238
01.19.24.007.042
01.19.24.007.114
01.19.23.016.351
01.19.24.007.329
01.19.24.007.111
01.19.23.016.047
01.19.23.016.236
01.19.24.007.080
01.19.24.007.323
01.19.24.007.212
01.19.24.007.232
01.19.24.007.273
01.19.24.007.231
01.19.24.007.099
01.19.23.016.199
01.19.23.016.196
01.19.23.016.071
01.19.24.007.348
01.19.23.016.607
01.19.23.016.642
01.19.24.007.077
01.19.24.007.112
01.19.23.016.152
01.19.23.016.157
01.19.24.007.116
01.19.23.016.157
01.19.23.016.071
01.19.24.007.320
01.19.24.007.334
01.19.23.016.228
01.19.23.016.292
01.19.23.016.344
01.19.23.016.164
01.19.23.016.140
01.19.24.007.228
01.19.24.007.209
01.19.23.016.296
01.19.23.016.141
01.19.23.016.242
01.19.23.016.142
01.19.24.007.309
01.19.23.016.241
01.19.23.016.648
01.19.23.016.639
01.19.23.022.292
01.19.24.007.075
01.19.23.016.253
01.19.24.007.302
01.19.24.007.222
01.19.24.007.340
01.19.24.007.085
01.19.24.007.274
01.19.24.007.275
01.19.24.007.251
01.19.24.007.018
01.19.24.007.029
01.19.24.007.311
01.19.24.007.081
01.19.24.007.310
01.19.24.007.002
01.19.24.007.049
01.19.24.007.005
01.19.24.007.250
01.19.24.007.005
01.19.24.007.038
01.19.24.007.054
01.19.24.007.055
0
30
60
120
180
240
300
Meters
1:1000



გენ გეგმა

Drawing Scale
1:1500

Layout ID
A.01.1

Revision



Drawing Scale

Layout ID
A.01.2

Revision

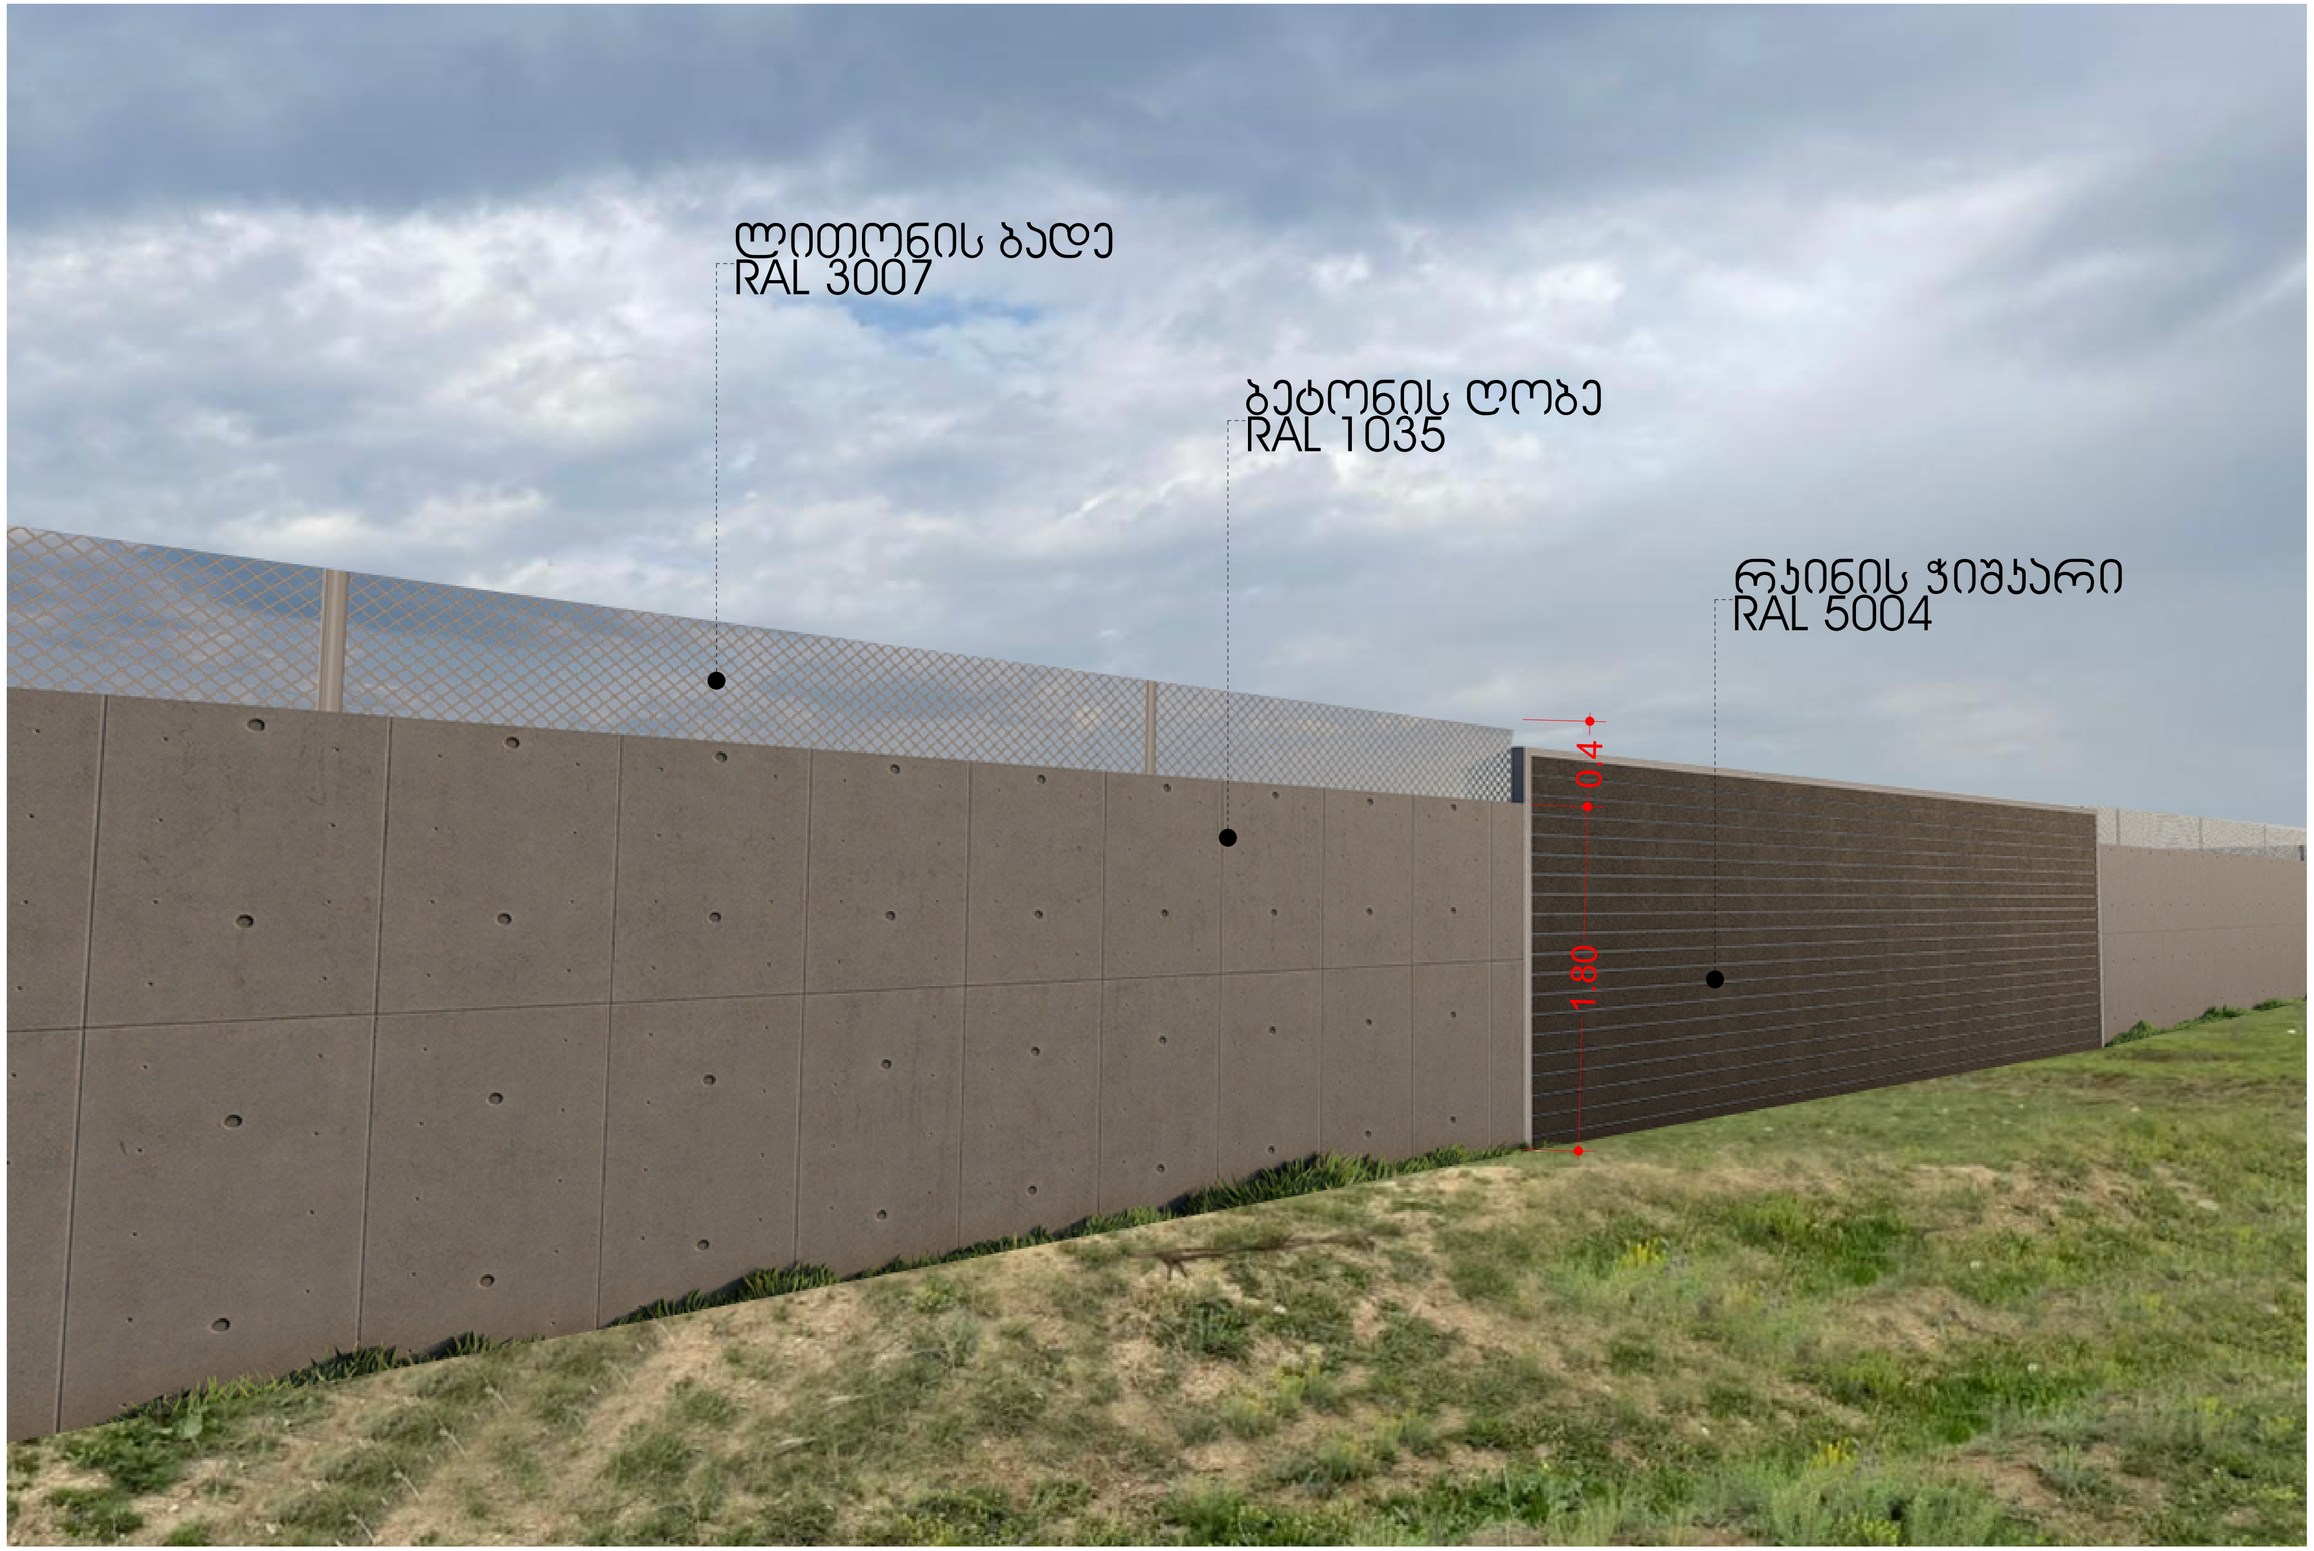

მონტაჟი

Drawing Scale
1:250

Layout ID
A.01.3

Revision