
ავტოსადგომის სართულის გეგმა -2.90 ნიშნულზე

მასშტაბი 1:100

ექსპლიკაცია:

ავტოსადგომი - 552.0 მ2
კიბის უჯრედი - 15.8 მ2

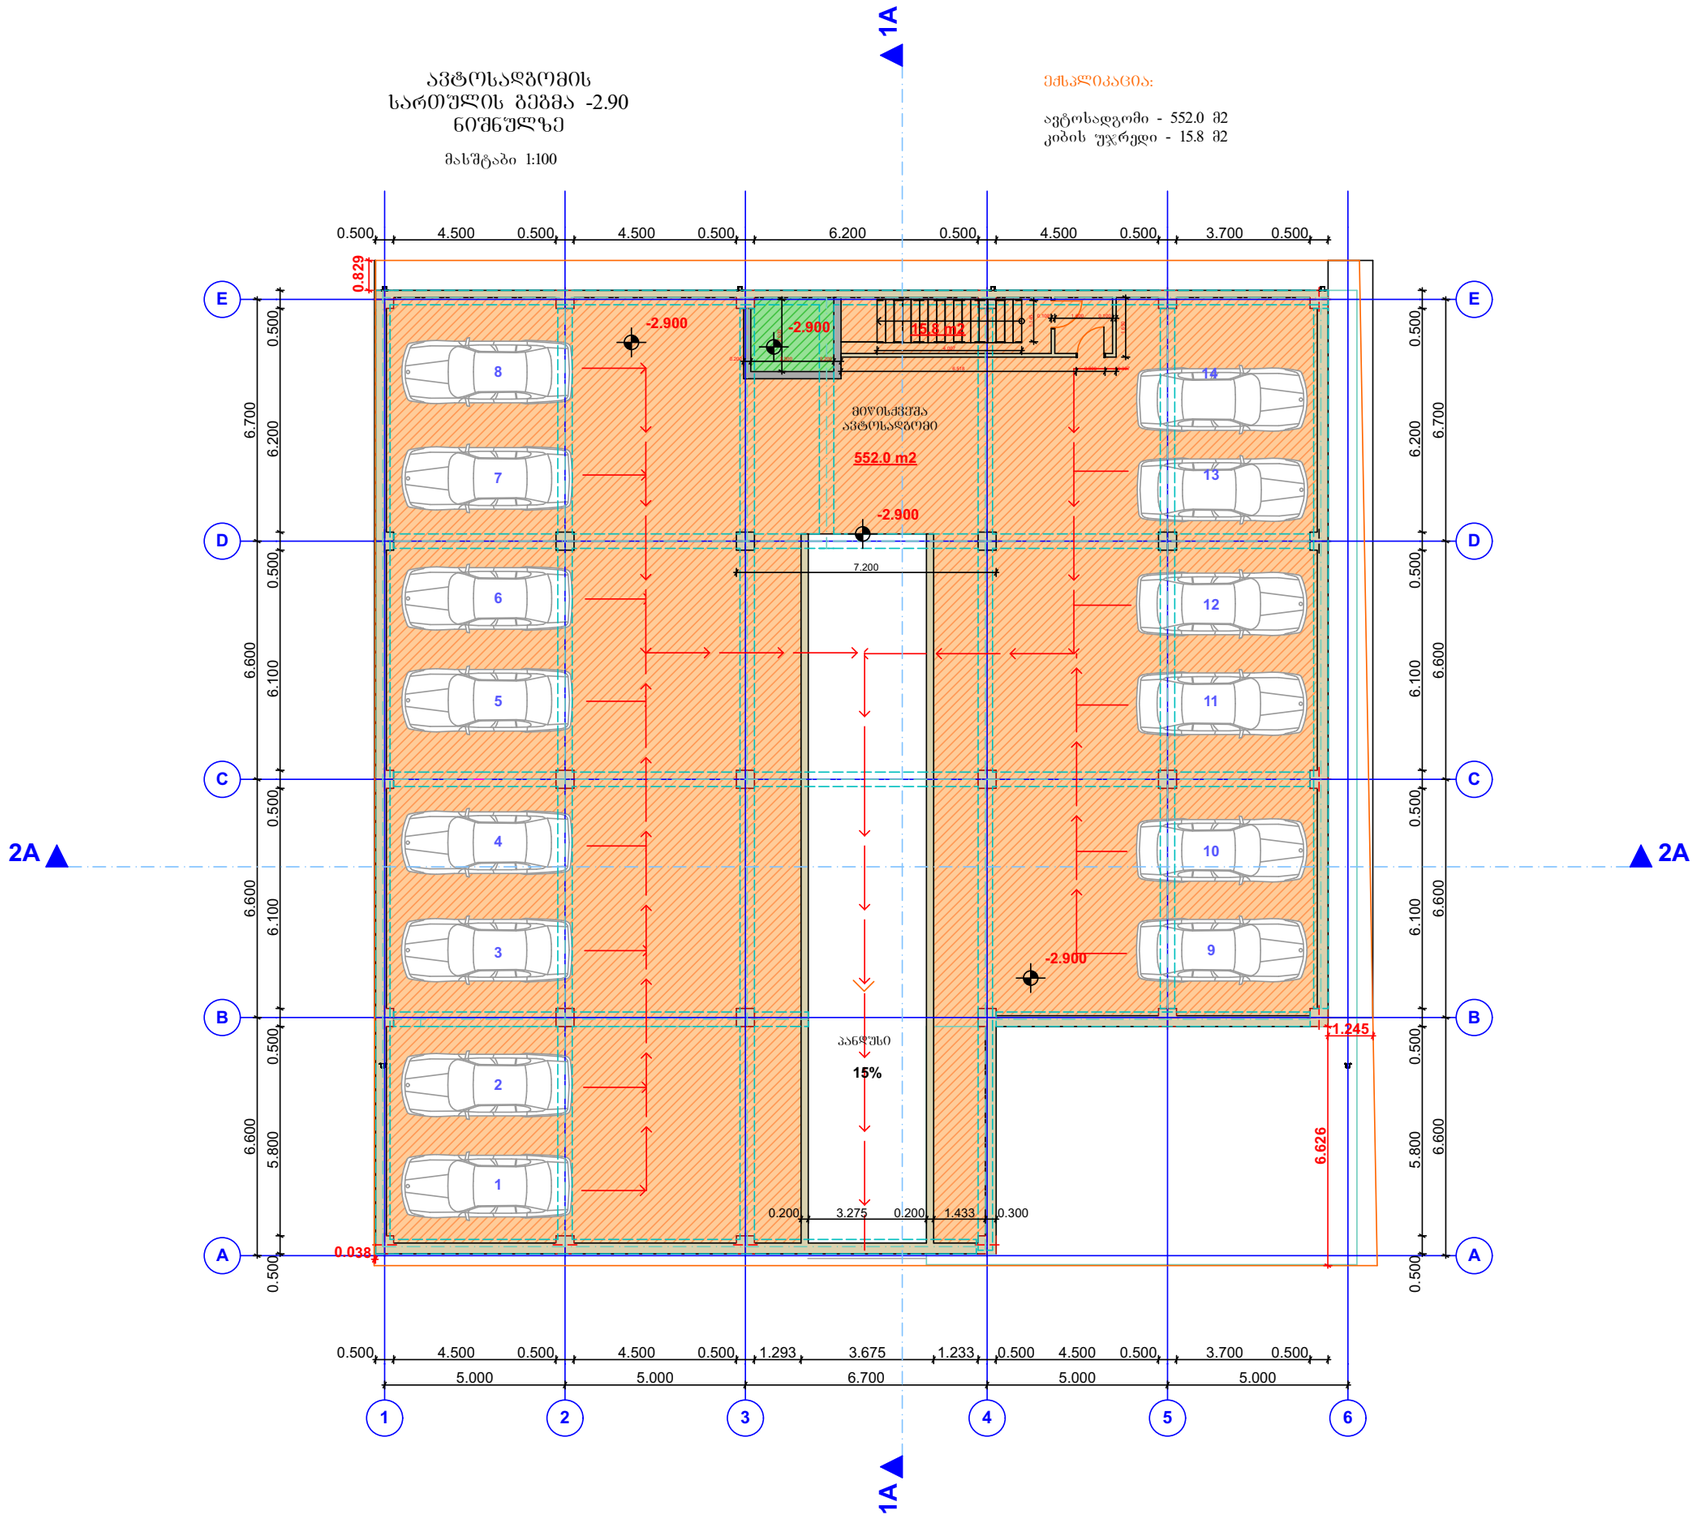

ექსპლიკაცია

პირობითი აღნიშვნები

atoneli@yahoo.com
d.gvasalia64@gmail.com

დამკვეთი	თ. ფაჩულია	
მისამართი	ქ. თბილისი,მუხიანის საცხოვრებელი რაიონი ს.კ. 01.11.13.001.071	
თანამდებობა	სახელი, გვარი	ხელმოწერა
დირექტორი		
პრ. ავტორი	დ. გვასალია	
კონსტრუქტორი		

პროექტის სახელი

მრავალფუნქციური კომპლექსი / შენობა


მასშტაბი	ნახაზის დასახელება	
სტადია	ფურცლის №	ფურცლები
მ.პ.	1	

პირველი სართულის გეგმა +0.00 ნიშნულზე

მასშტაბი 1:100

ექსპლიკაცია:

კომერციული ფართი - 417.8 მ2
სადარბ. და კიბის უჯრედი - 87.2 მ2

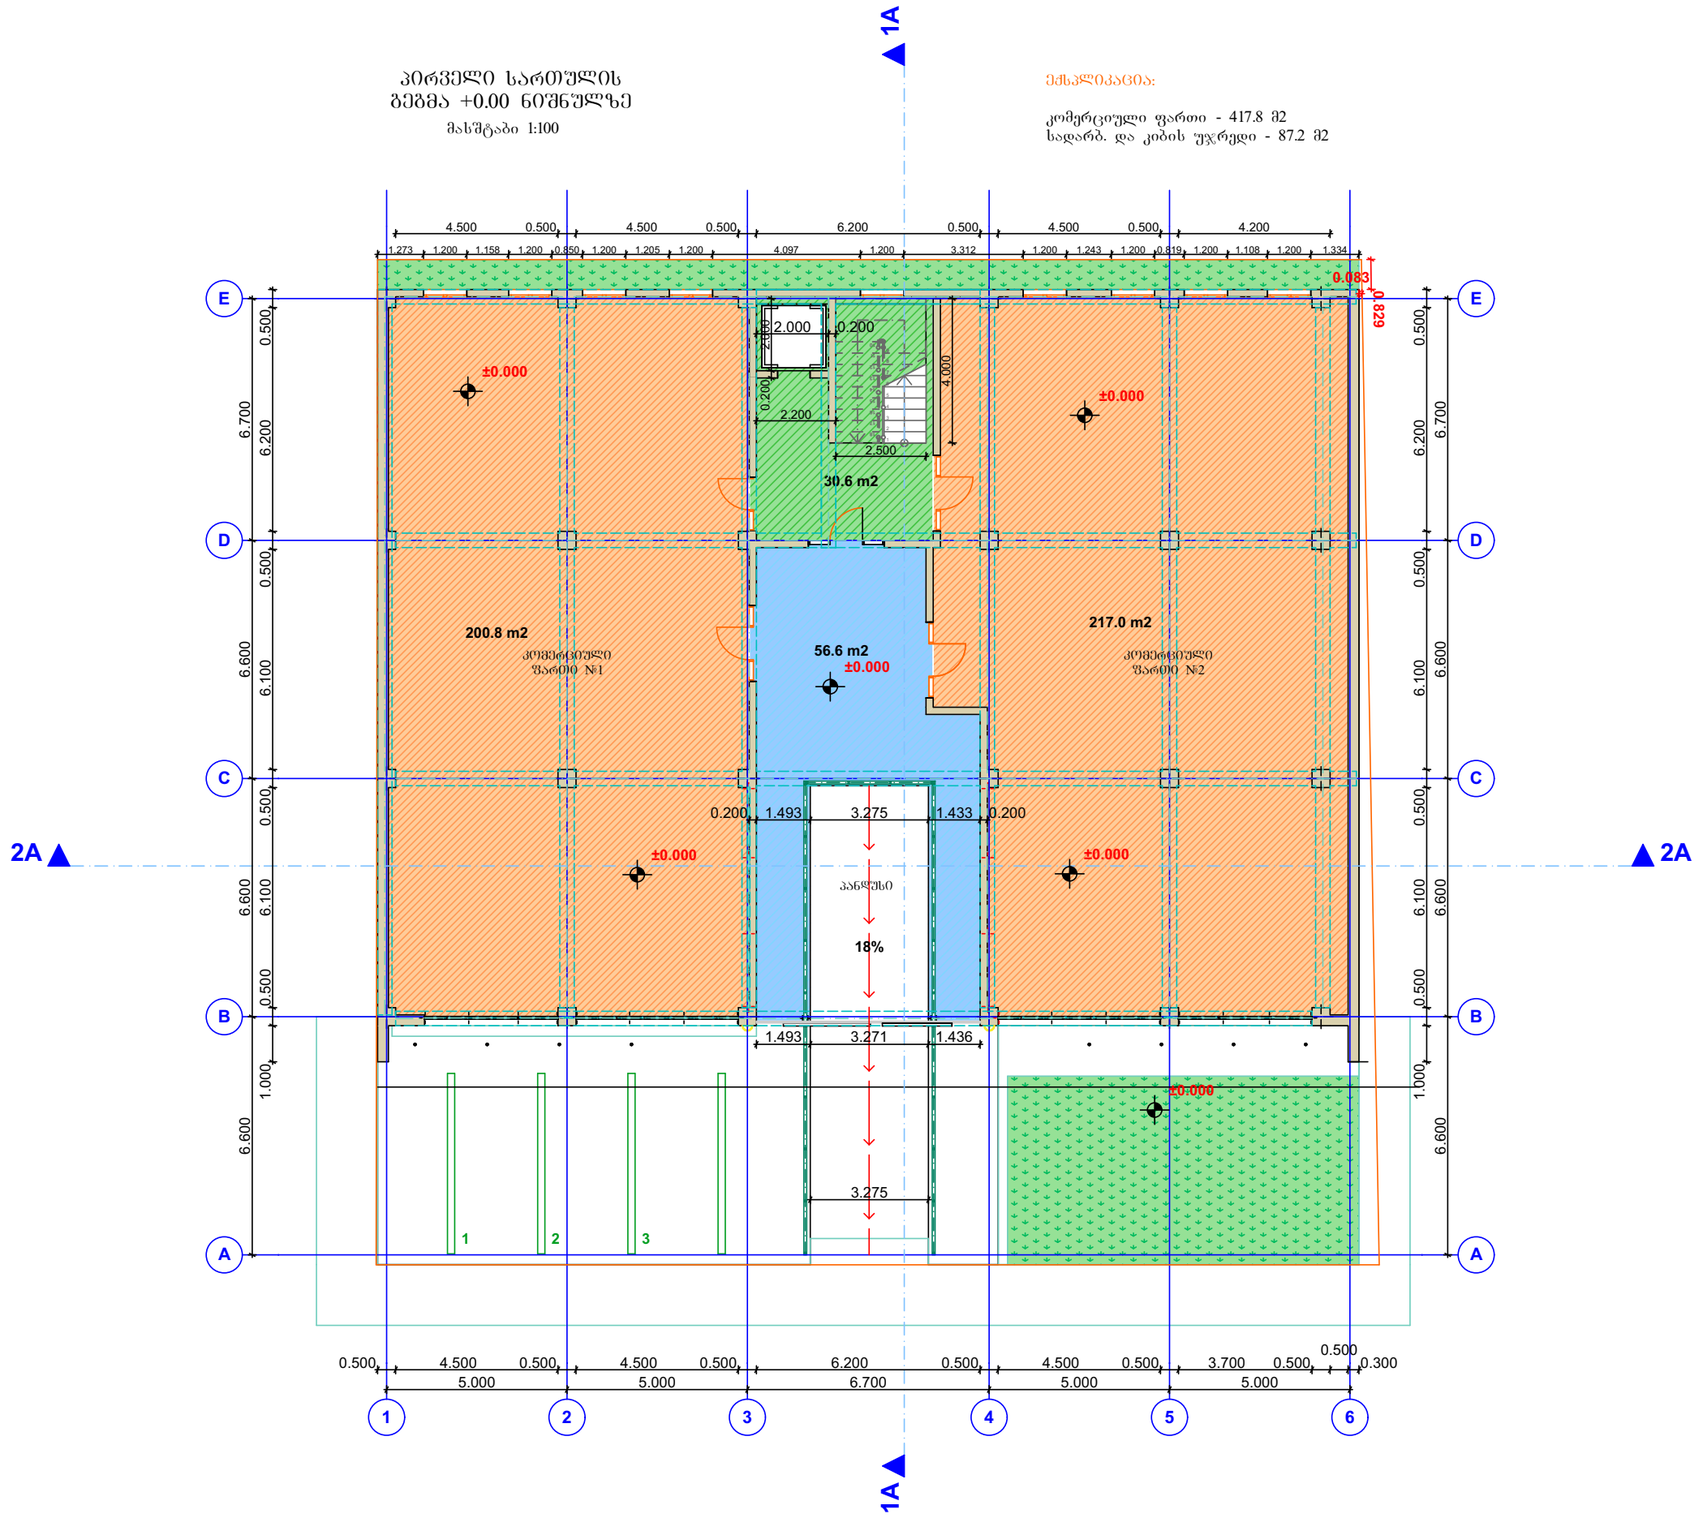

ექსპლიკაცია

პირობითი აღნიშვნები

atoneli@yahoo.com
d.gvasalia64@gmail.com

დამკვეთი	თ. ფაჩულია	
მისამართი	ქ. თბილისი,მუხიანის საცხოვრებელი რაიონი ს.კ. 01.11.13.001.071	
თანამდებობა	სახელი, გვარი	ხელმოწერა
დირექტორი		
არ. ავტორი	დ. გვასალია	
კონსტრუქტორი		

პროექტის სახელი

მრავალფუნქციური კომპლექსი / შენობა


მასშტაბი	ნახაზის დასახელება	
სტადია	ფურცლის №	ფურცლები
მ.პ.	1	

მეორე სართულის გეგმა +5.75 ნიშნულზე

მასშტაბი 1:100

ექსპლიკაცია:

კომერციული ფართი - 314.1 მ2
საზაფხულო ფართი - 19.3 მ2
სადარბ. და კიბის უჯრედი - 195.9 მ2

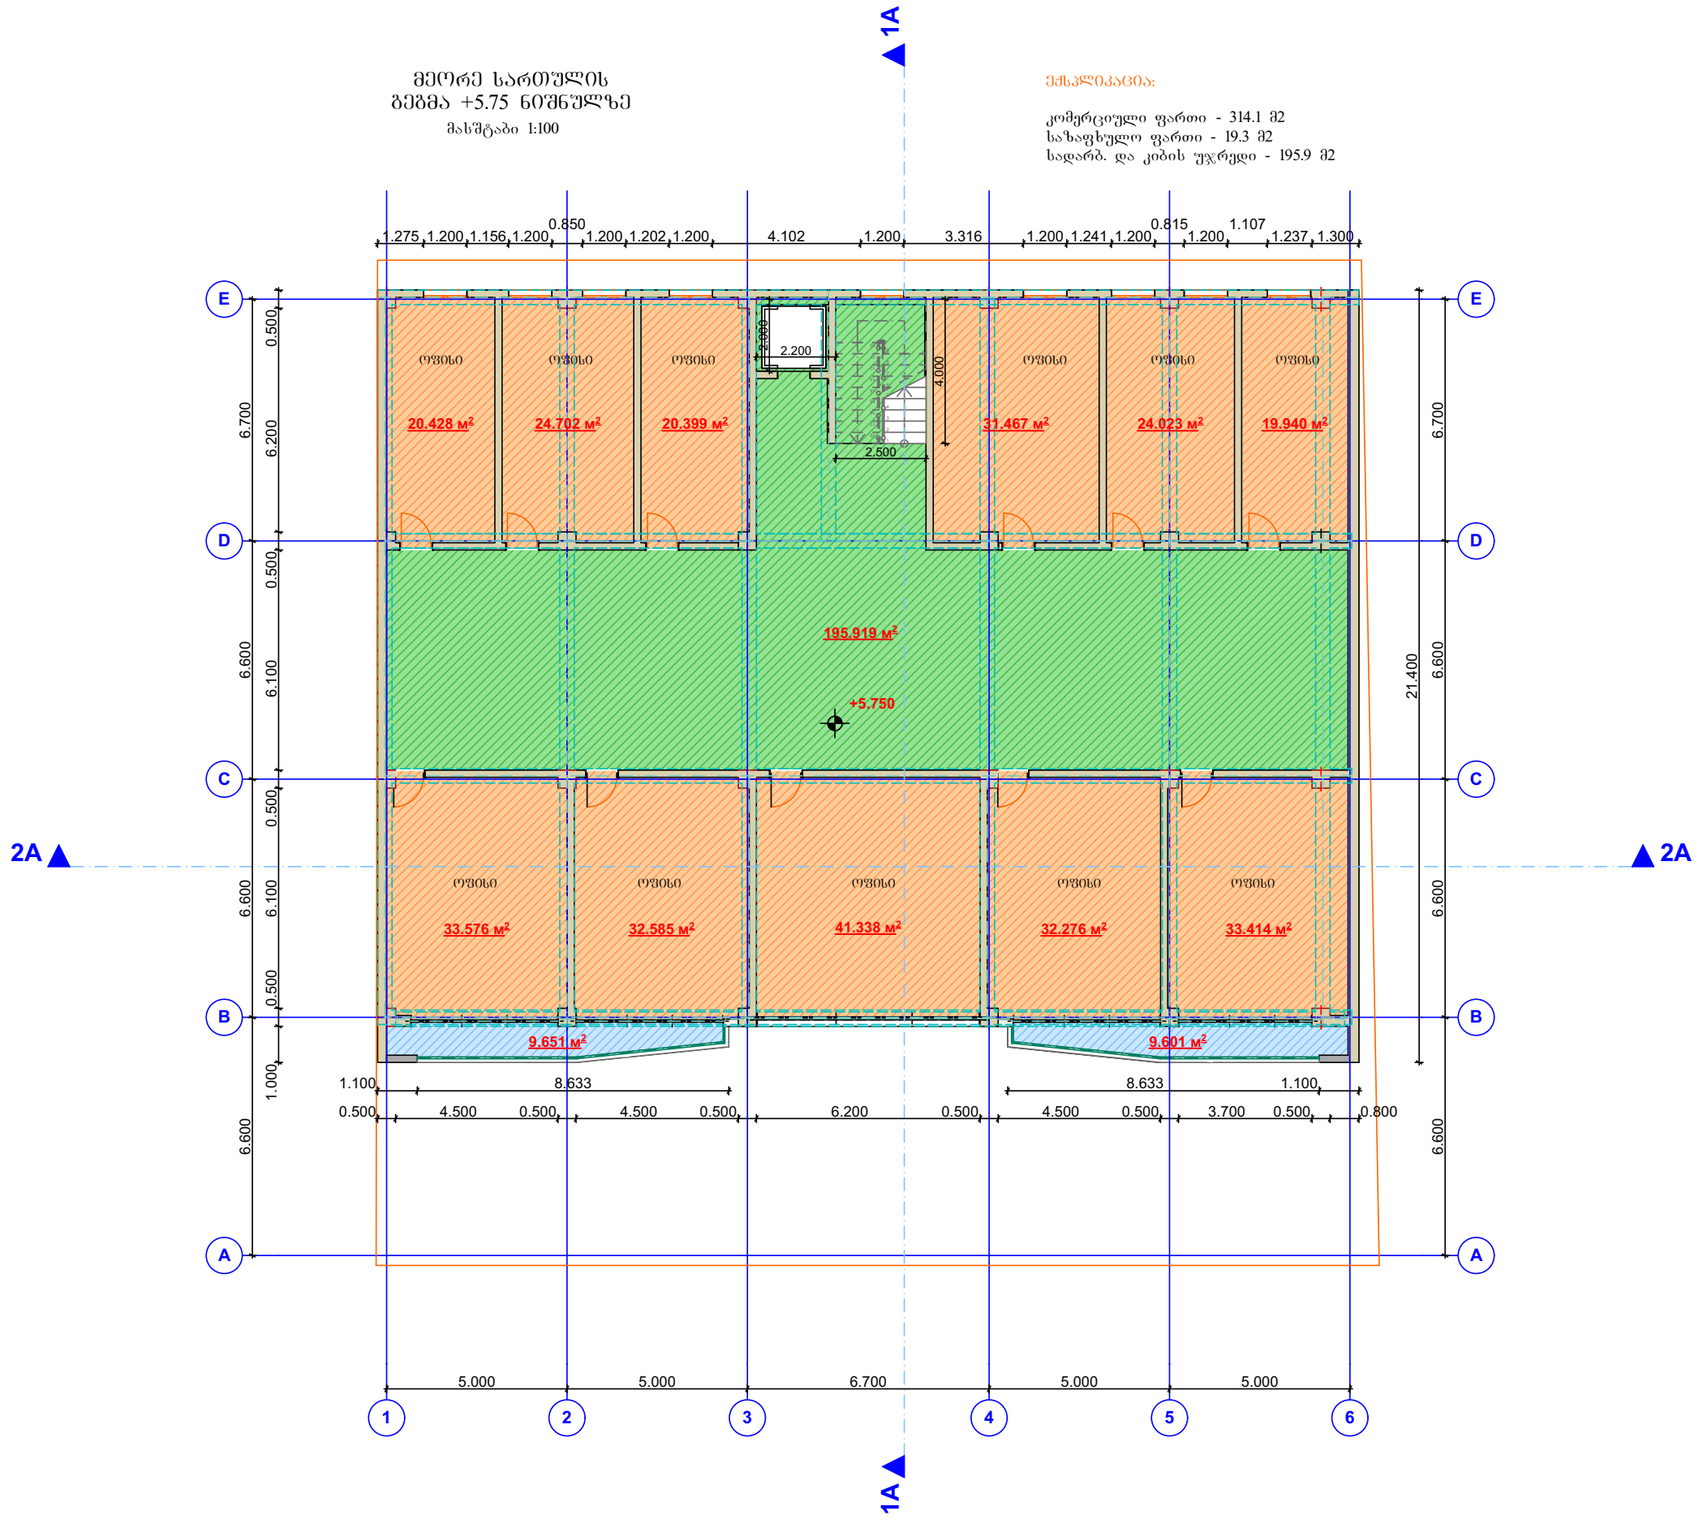

ექსპლიკაცია

პირობითი აღნიშვნები

atoneli@yahoo.com
d.gvasalia64@gmail.com

დამკვეთი	თ. ფაჩულია	
მისამართი	ქ. თბილისი,მუხიანის საცხოვრებელი რაიონი ს.კ. 01.11.13.001.071	
თანამდებობა	სახელი, გვარი	ხელმოწერა
დირექტორი		
პრ. ავტორი	დ. გვასალია	
კონსტრუქტორი		

პროექტის სახელი

მრავალფუნქციური კომპლექსი / შენობა


მასშტაბი	ნახაზის დასახელება	
სტადია	ფურცლის №	ფურცლები
მ.პ.	1	

მესამე სართულის
ბეგმა +8.85 ნიშნულზე

მასშტაბი 1:100

ექსპლიკაცია:

სასტუმრო ფართი - 369.0 მ2
საზაფხულო ფართი - 75.6 მ2
სადარბ. და კიბის უჯრედი - 90.2 მ2

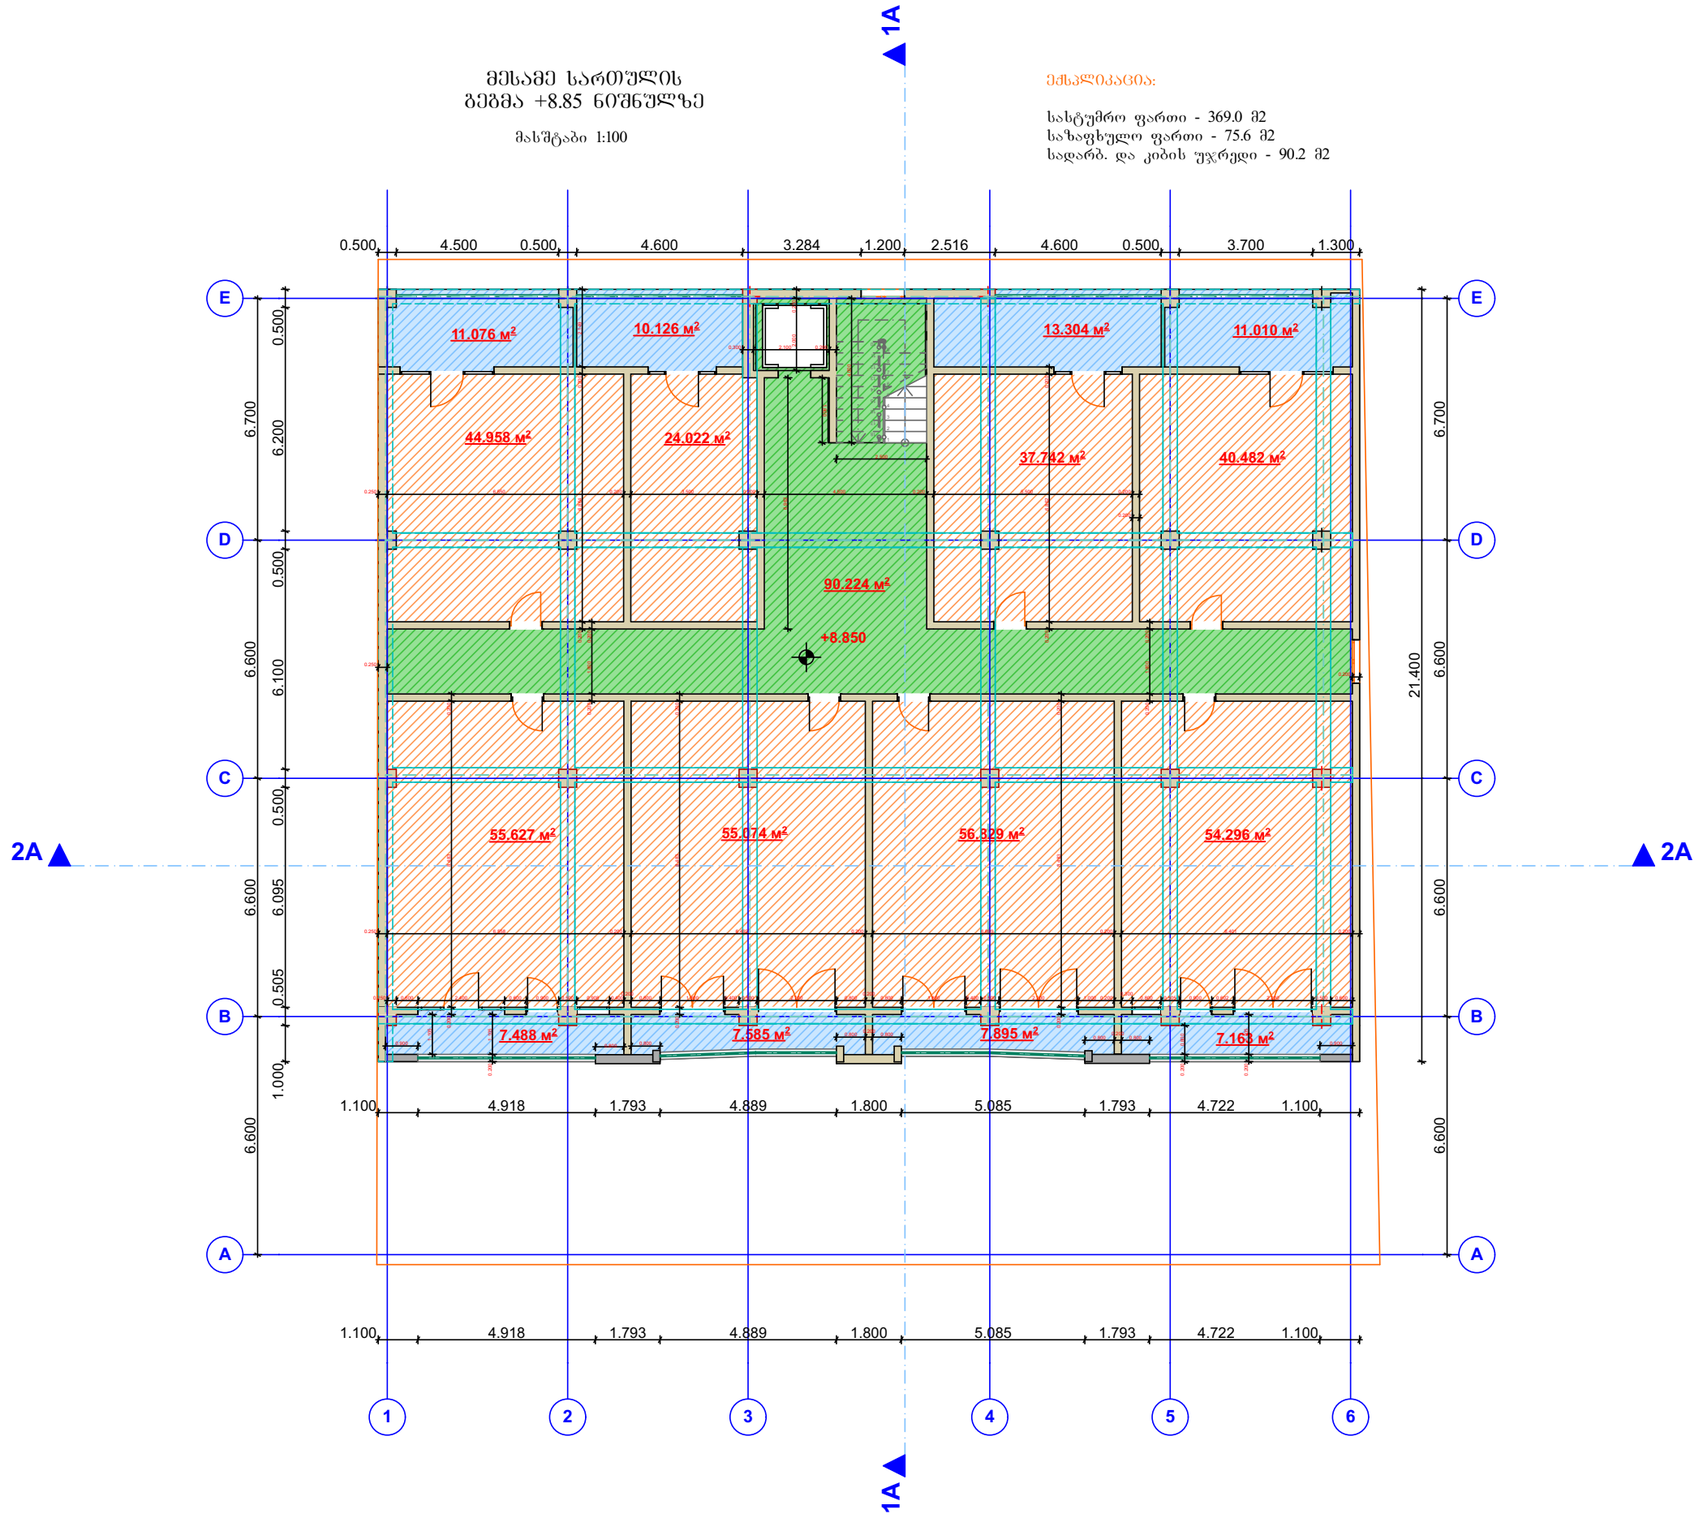

ექსპლიკაცია

პირობითი აღნიშვნები

atoneli@yahoo.com
d.gvasalia64@gmail.com

დამკვეთი	თ. ფაჩულია	
მისამართი	ქ. თბილისი,მუხიანის საცხოვრებელი რაიონი ს.კ. 01.11.13.001.071	
თანამდებობა	სახელი, გვარი	ხელმოწერა
დირექტორი		
არ. ავტორი	დ. გვასალია	
კონსტრუქტორი		

პროექტის სახელი

მრავალფუნქციური კომპლექსი / შენობა


მასშტაბი	ნახაზის დასახელება	
სტადია	ფურცლის №	ფურცლები
მ.პ.	1	

მეოთხე სართულის
ბეშმა +11.95 ნიშნულზე

მასშტაბი 1:100

ექსპლიკაცია:

სასტუმრო ფართი - 369.0 მ2
საზაფხულო ფართი - 75.0 მ2
სადარბ. და კიბის უჯრედი - 90.2 მ2

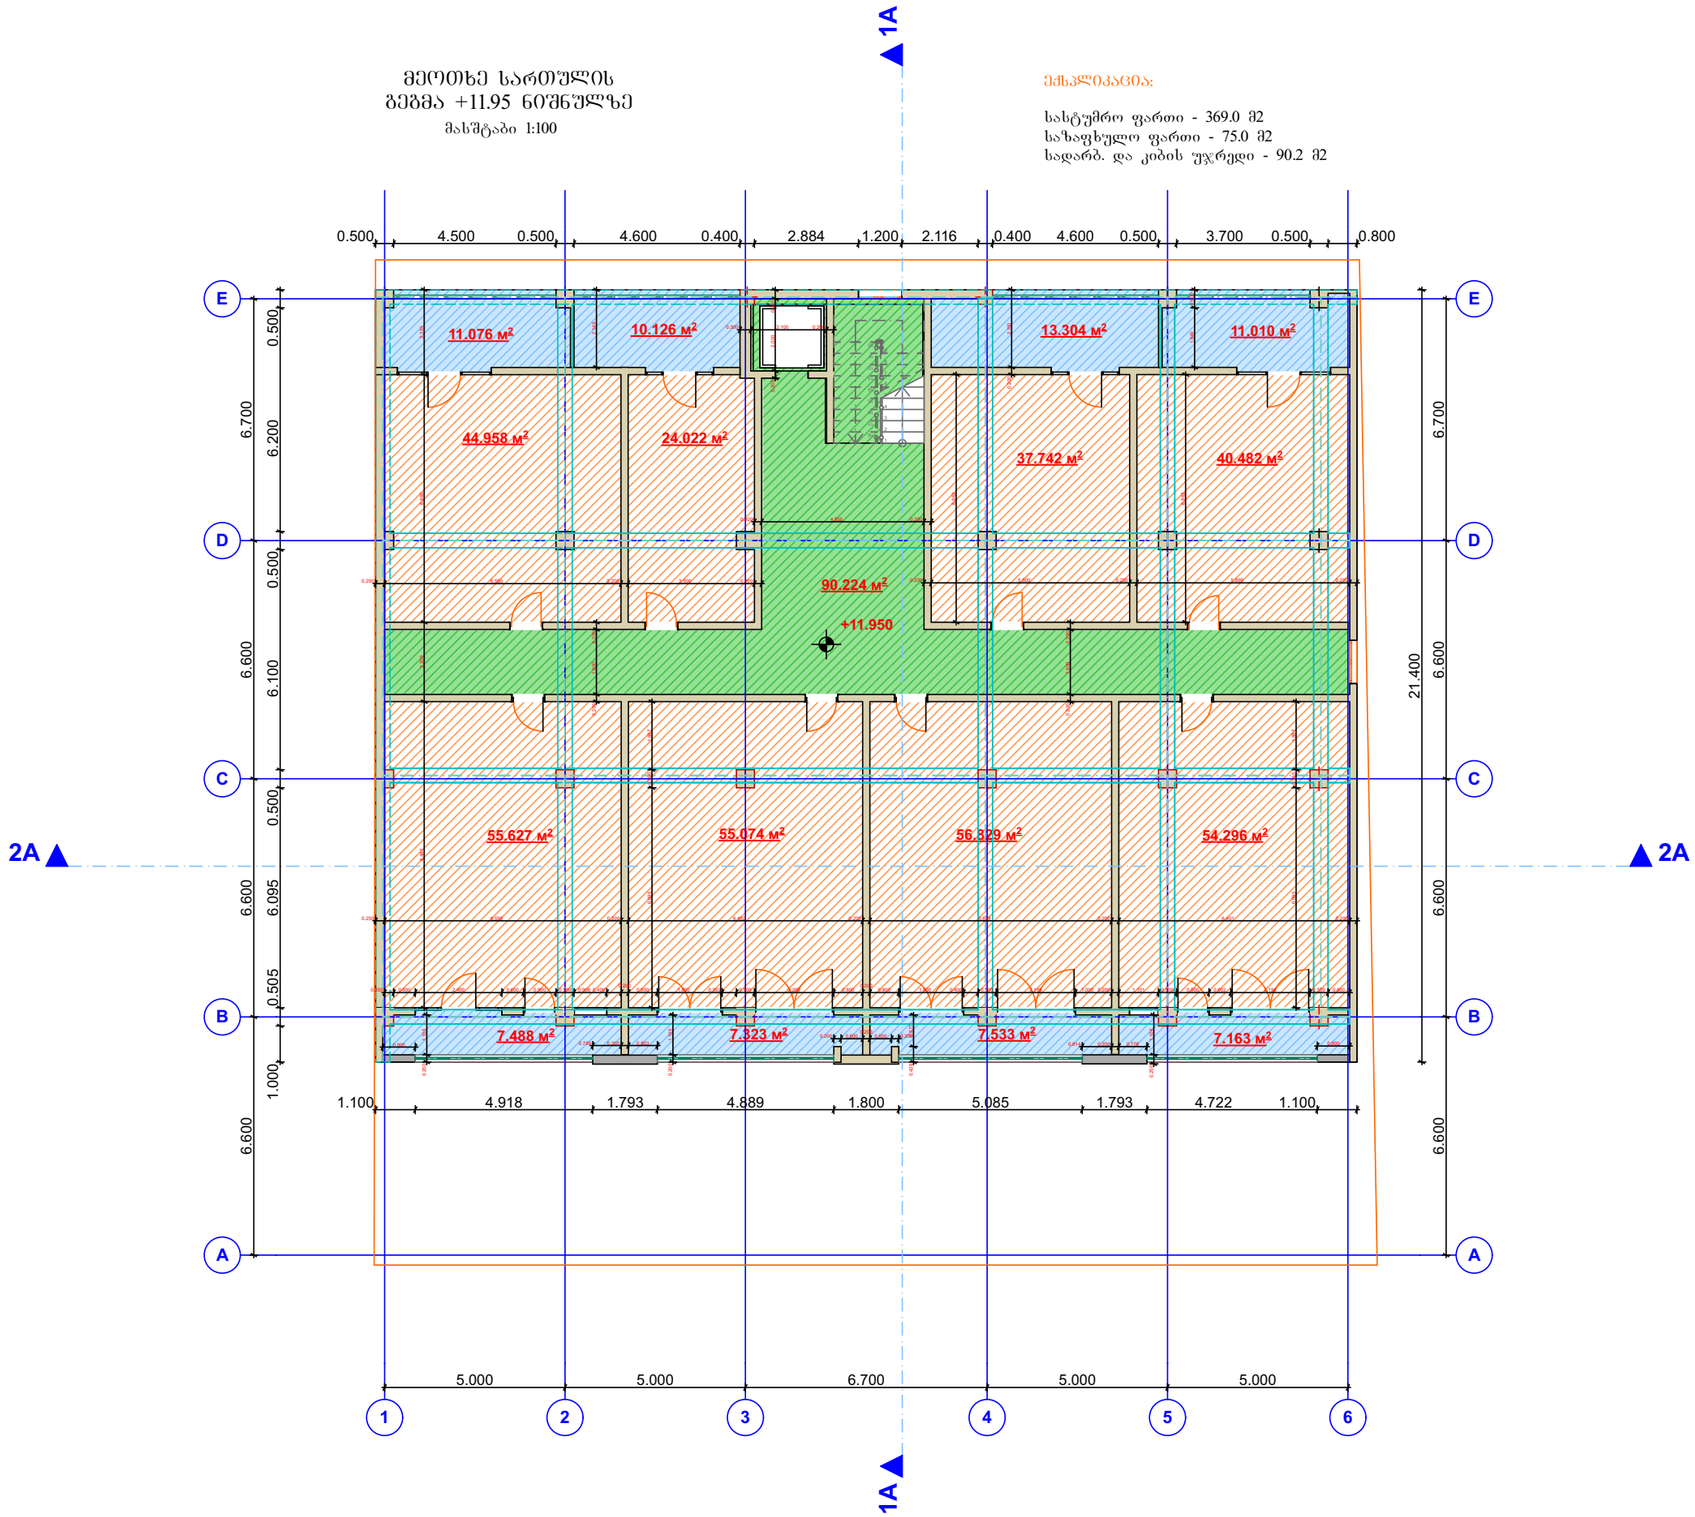

ექსპლიკაცია

პირობითი აღნიშვნები

atoneli@yahoo.com
d.gvasalia64@gmail.com

დამკვეთი	თ. ფაჩულია	
მისამართი	ქ. თბილისი,მუხიანის საცხოვრებელი რაიონი ს.კ. 01.11.13.001.071	
თანამდებობა	სახელი, გვარი	ხელმოწერა
დირექტორი		
პრ. ავტორი	დ. გვასალია	
კონსტრუქტორი		

პროექტის სახელი

მრავალფუნქციური კომპლექსი / შენობა


მასშტაბი	ნახაზის დასახელება	
სტადია	ფურცლის №	ფურცლები
მ.პ.	1	

მეხუთე სართულის გეგმა +15.05 ნიშნულზე

მასშტაბი 1:100

ექსპლიკაცია:

სასტუმრო ფართი - 369.0 მ2
საზაფხულო ფართი - 75.6 მ2
სადარბ. და კიბის უჯრედი - 90.2 მ2

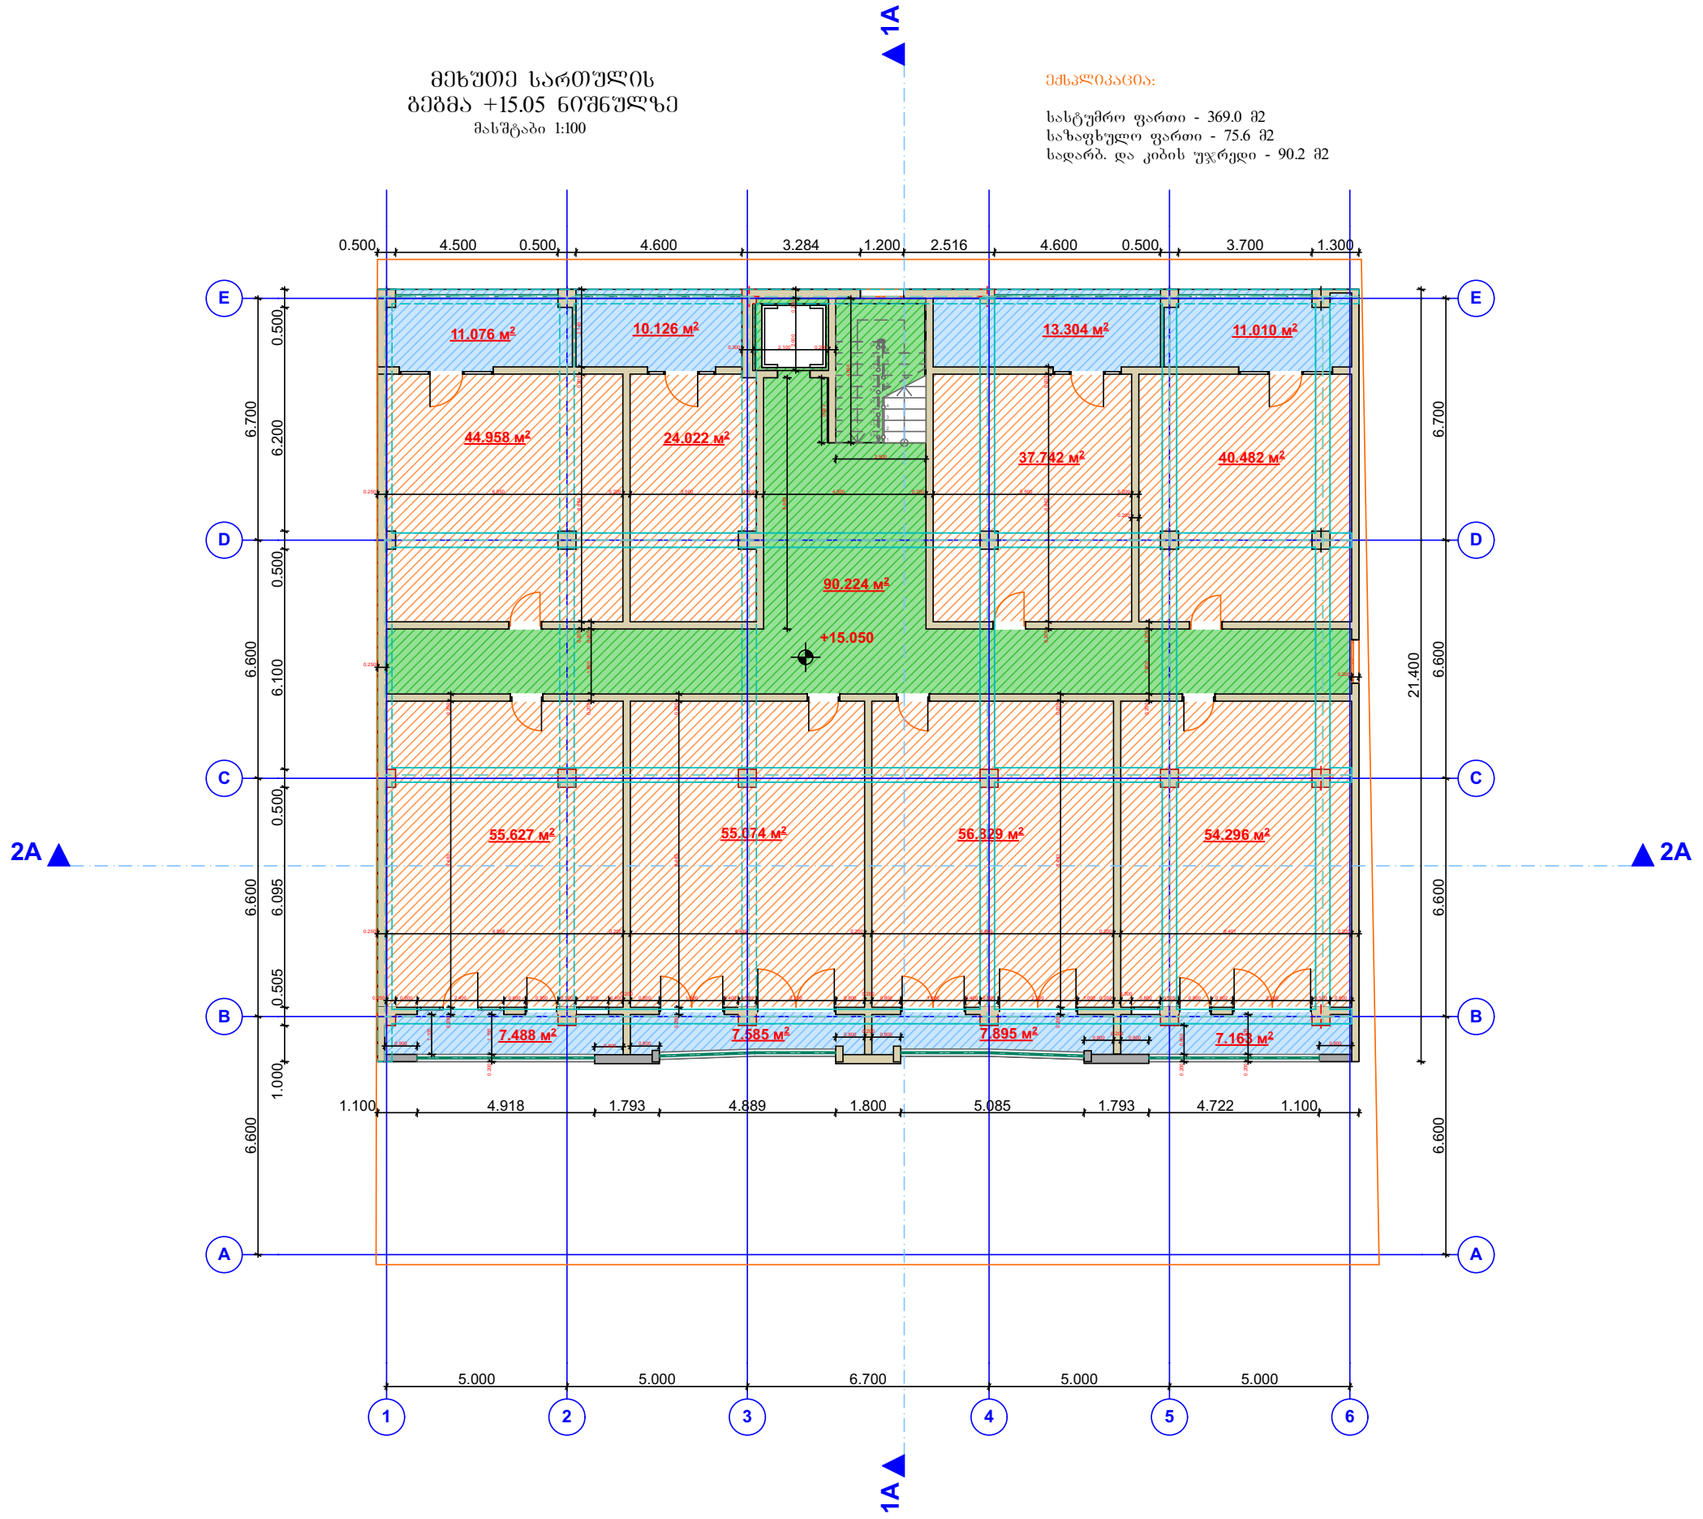

ექსპლიკაცია

პირობითი აღნიშვნები

atoneli@yahoo.com
d.gvasalia64@gmail.com

დამკვეთი	თ. ფაჩულია	
მისამართი	ქ. თბილისი,მუხიანის საცხოვრებელი რაიონი ს.კ. 01.11.13.001.071	
თანამდებობა	სახელი, გვარი	ხელმოწერა
დირექტორი		
პრ. ავტორი	დ. გვასალია	
კონსტრუქტორი		

პროექტის სახელი

მრავალფუნქციური კომპლექსი / შენობა


მასშტაბი	ნახაზის დასახელება	
სტადია	ფურცლის №	ფურცლები
მ.პ.	1	

მეექვსე სართულის ბეშმა +18.15 ნიშნულზე

მასშტაბი 1:100

ექსპლიკაცია:

სასტუმრო ფართი - 369.0 მ2
სახაფხულო ფართი - 75.0 მ2
სადარბ. და კიბის უჯრედი - 90.2 მ2

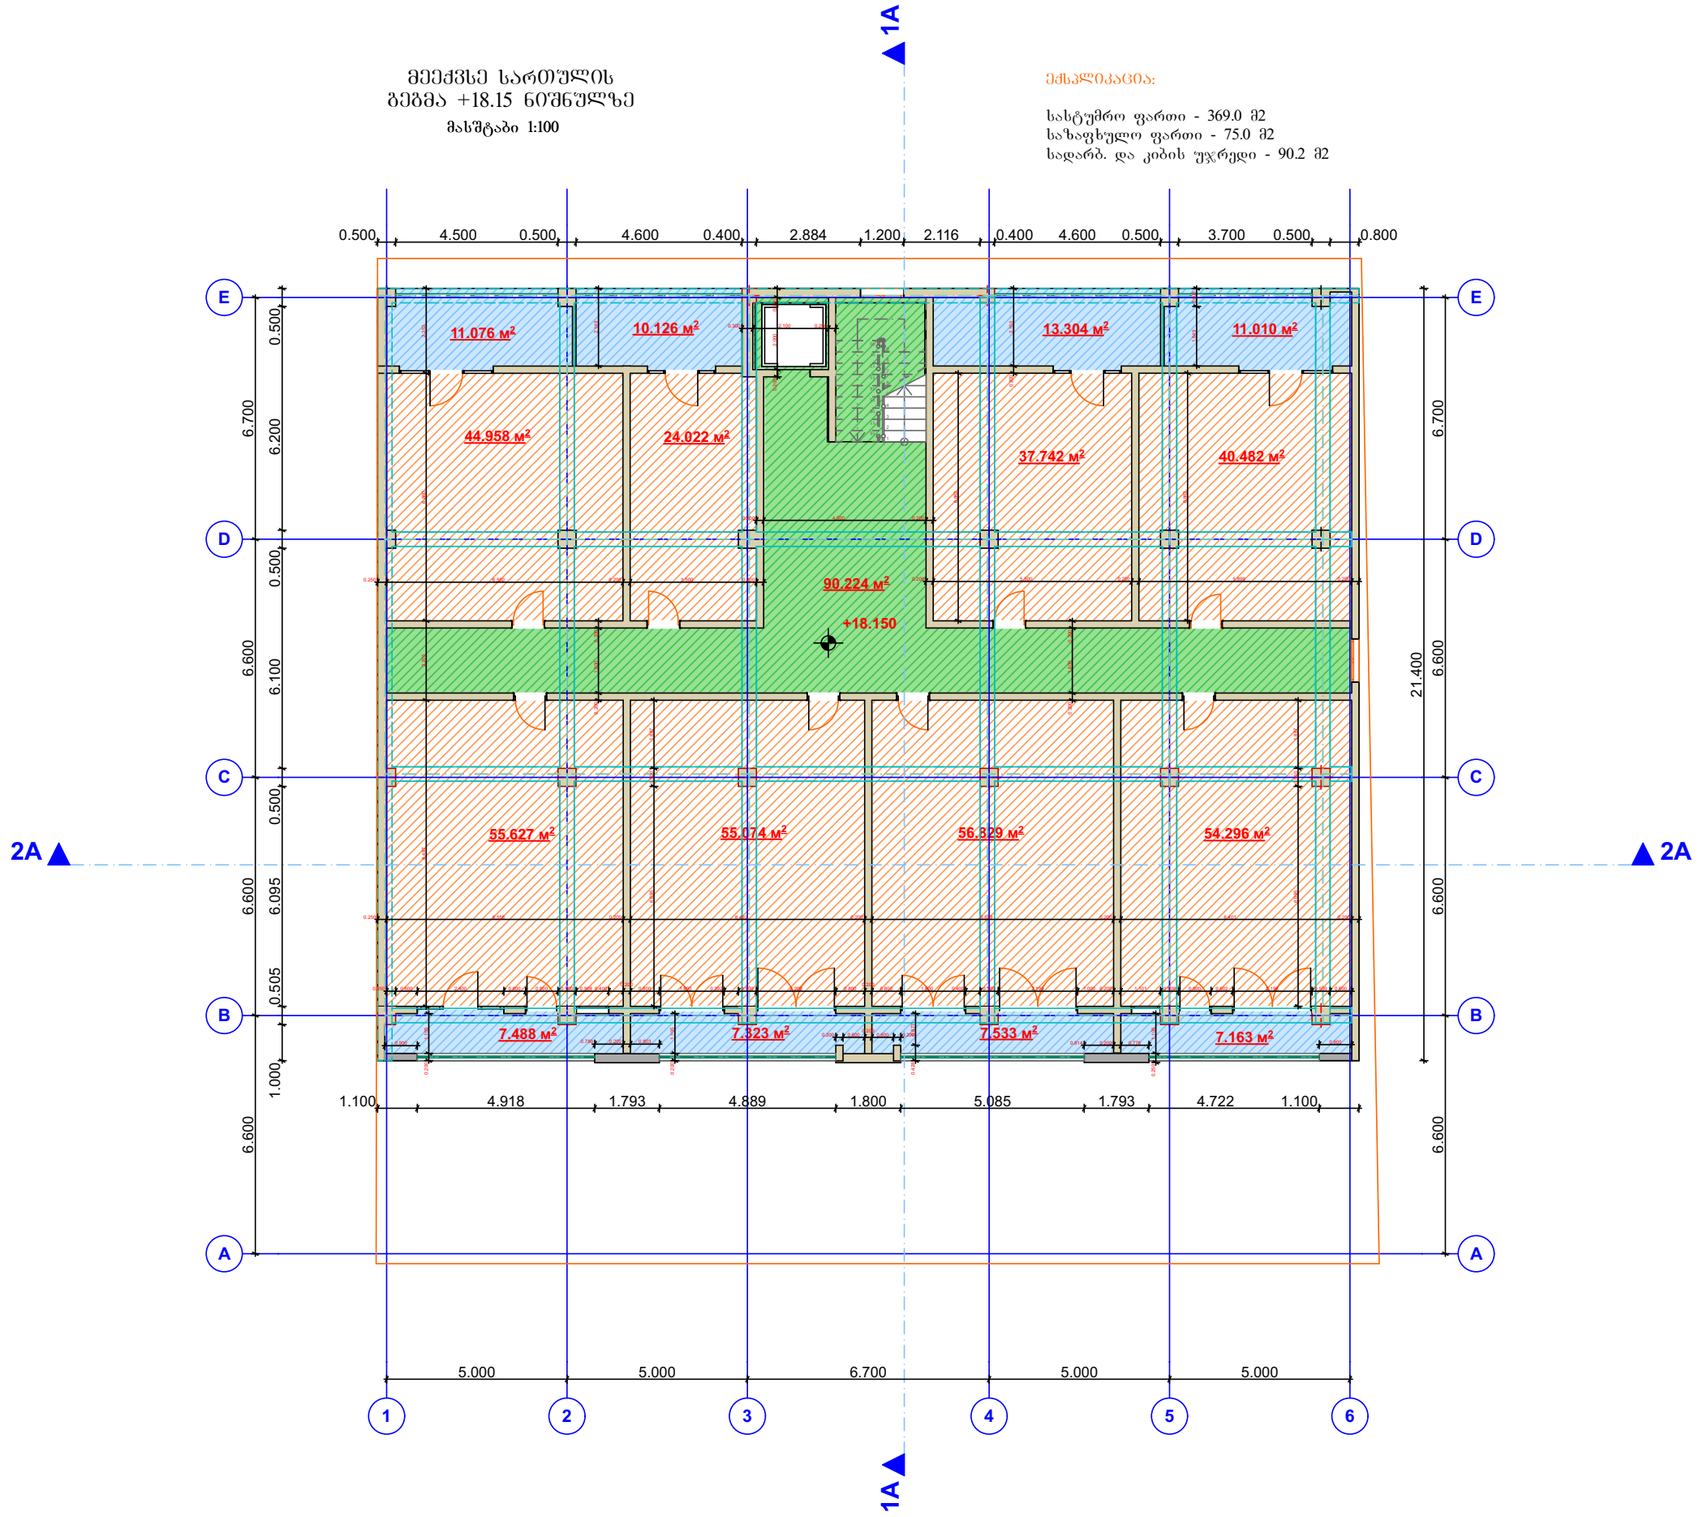

ექსპლიკაცია

პირობითი აღნიშვნები

atoneli@yahoo.com
d.gvasalia64@gmail.com

დამკვეთი	თ. ფაჩულია	
მისამართი	ქ. თბილისი,მუხიანის საცხოვრებელი რაიონი ს.კ. 01.11.13.001.071	
თანამდებობა	სახელი, გვარი	ხელმოწერა
დირექტორი		
არ. ავტორი	დ. გვასალია	
კონსტრუქტორი		


პროექტის სახელი

მრავალფუნქციური კომპლექსი / შენობა

მასშტაბი	ნახაზის დასახელება	
სტადია	ფურცლის №	ფურცლები
მ.პ.	1	

მეშვიდე სართულის
ბებმა +21.25 ნიშნულზე

მასშტაბი 1:100

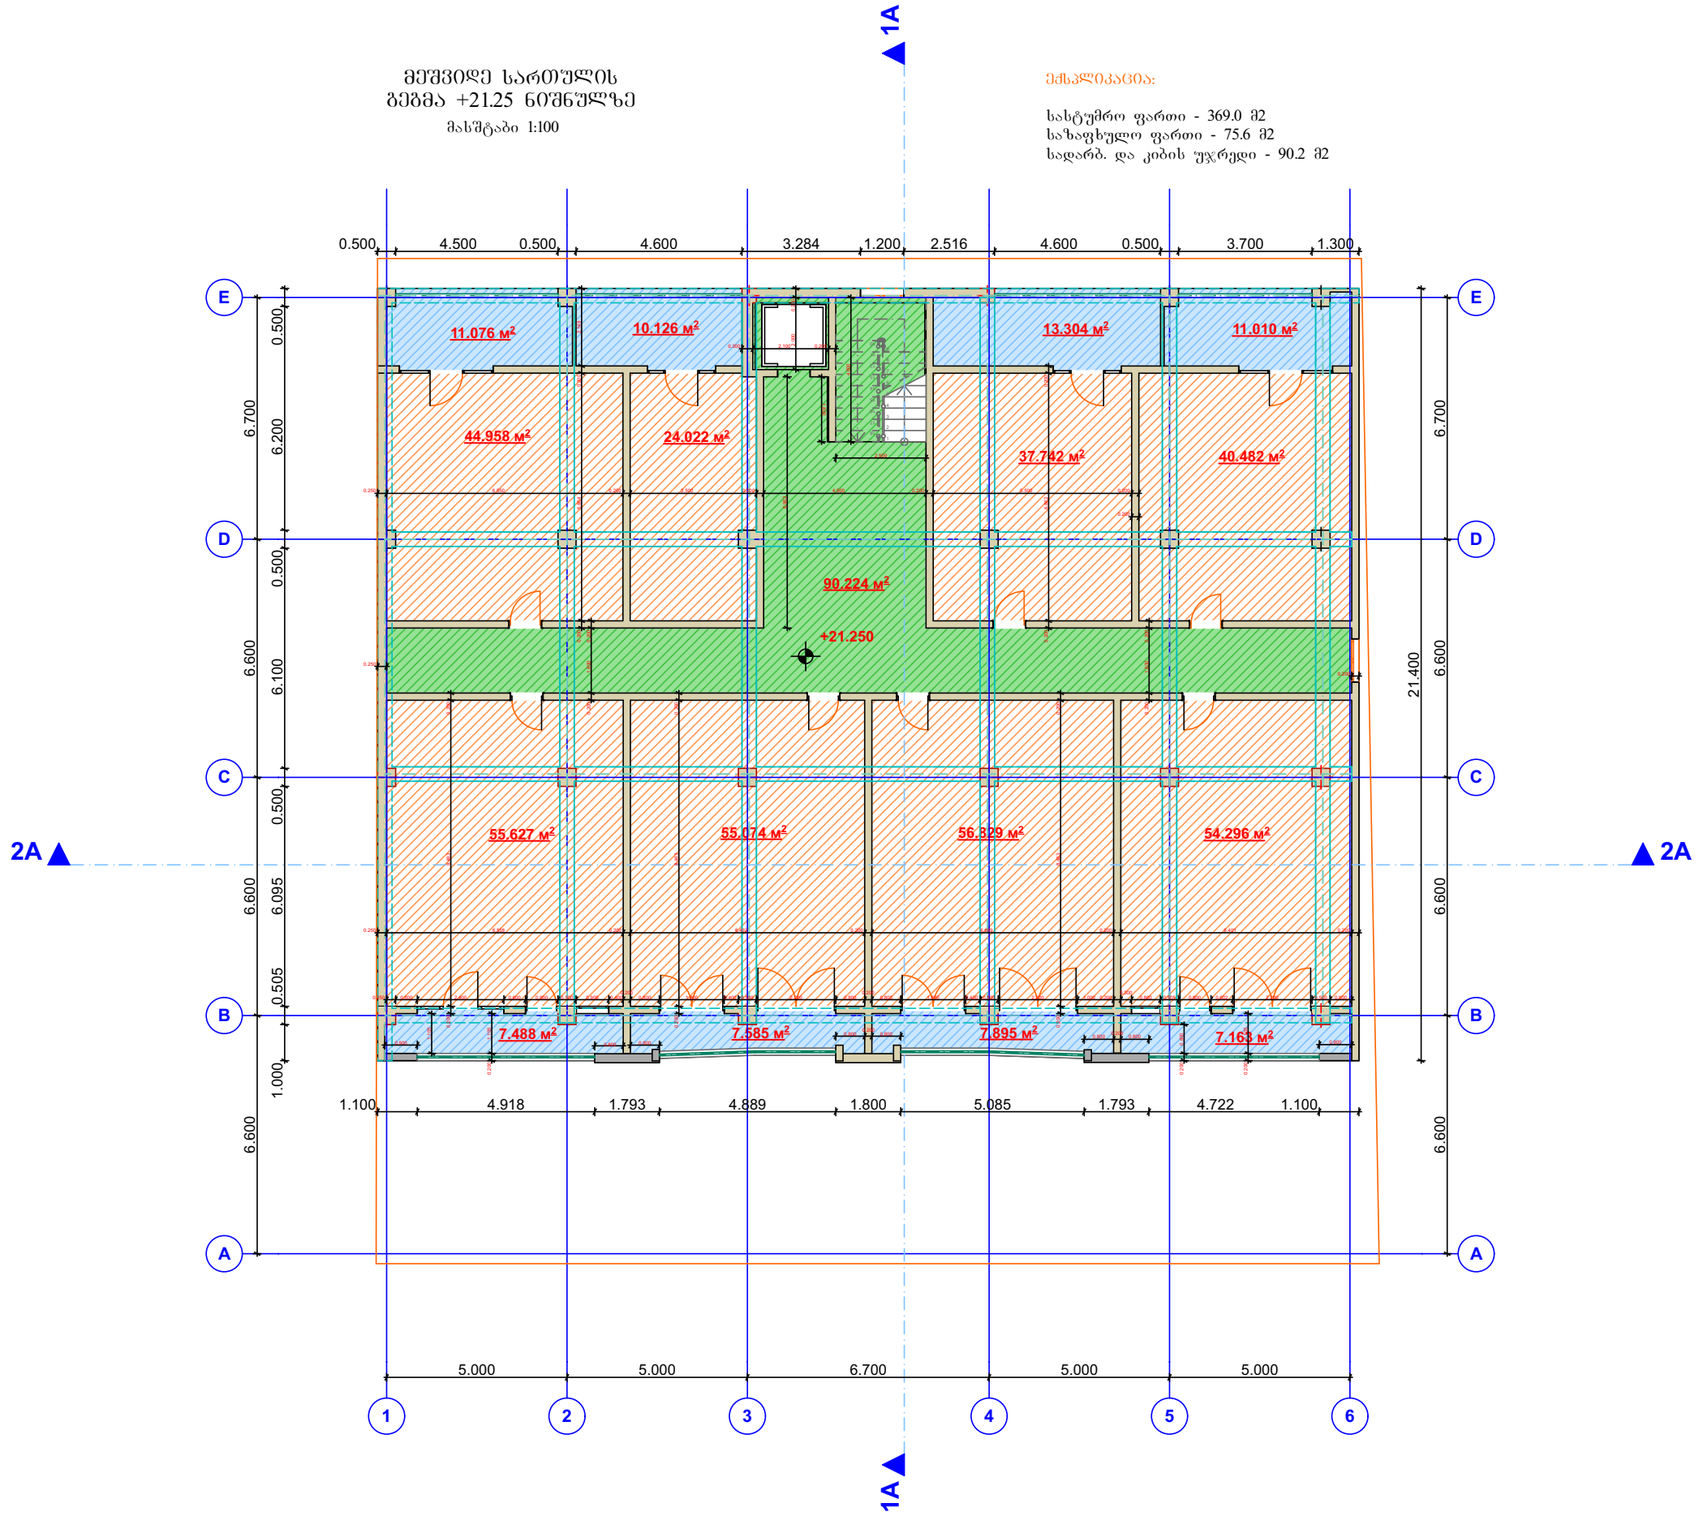

ექსპლიკაცია:

სახტუმრო ფართი - 369.0 მ2
სახაფხულო ფართი - 75.6 მ2
სადარბ. და კიბის უჯრედი - 90.2 მ2

ექსპლიკაცია

პირობითი აღნიშვნები

atoneli@yahoo.com
d.gvasalia64@gmail.com

დამკვეთი	თ. ფაჩულია	
მისამართი	ქ. თბილისი,მუხიანის საცხოვრებელი რაიონი ს.კ. 01.11.13.001.071	
თანამდებობა	სახელი, გვარი	ხელმოწერა
დირექტორი		
არ. ავტორი	დ. გვასალია	
კონსტრუქტორი		


პროექტის სახელი

მრავალფუნქციური კომპლექსი / შენობა

მასშტაბი	ნახაზის დასახელება	
სტადია	ფურცლის №	ფურცლები
მ.პ.	1	

მერვე სართულის გეგმა
+24.35 ნიშნულზე

მასშტაბი 1:100

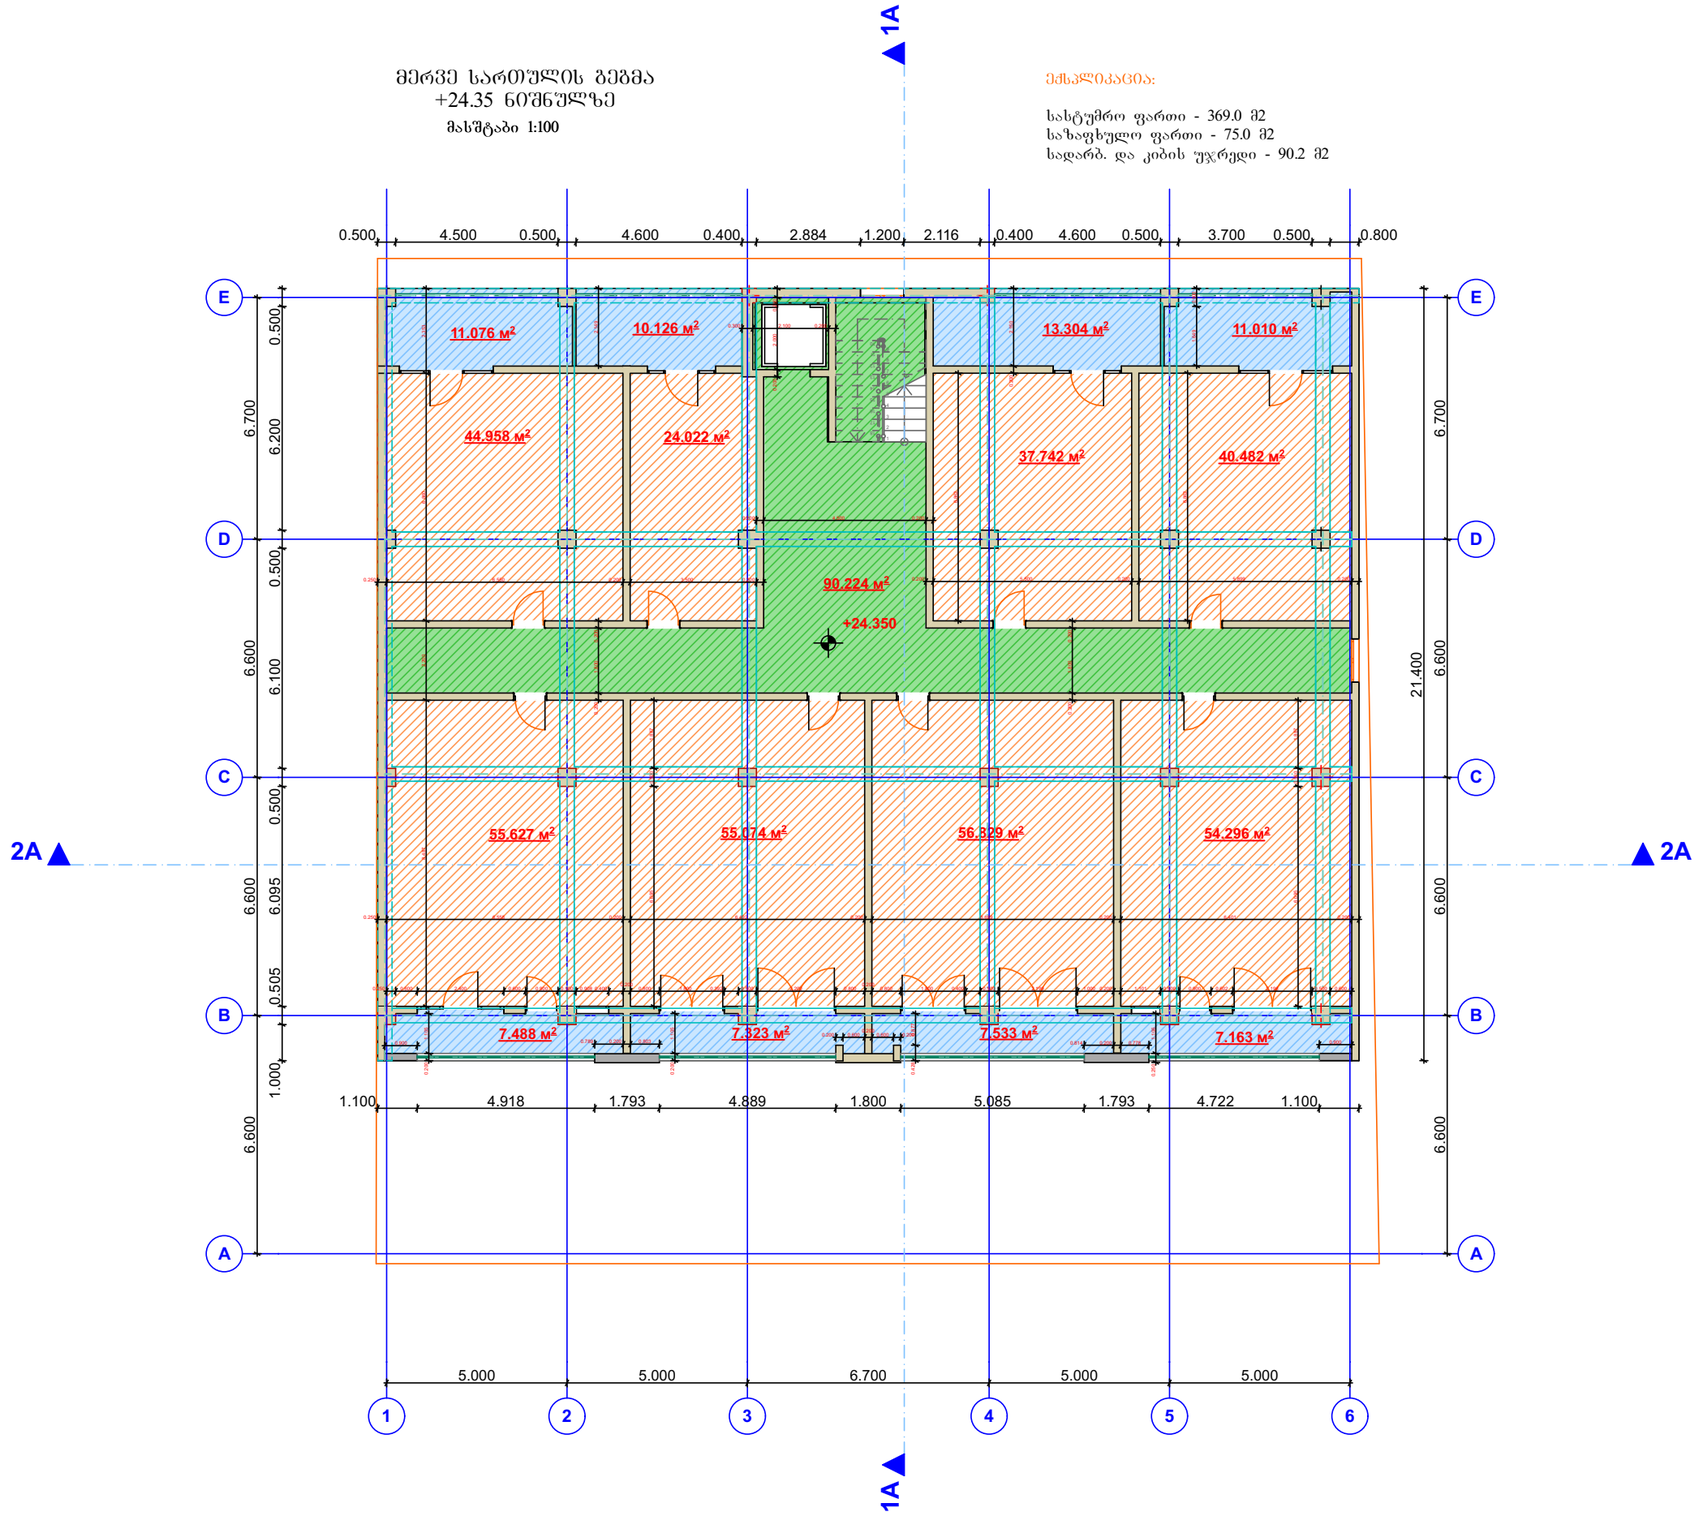

ექსპლიკაცია:

სასტუმრო ფართი - 369.0 მ2
სახაფხულო ფართი - 75.0 მ2
სადარბ. და კიბის უჯრედი - 90.2 მ2

ექსპლიკაცია

პირობითი აღნიშვნები

atoneli@yahoo.com
d.gvasalia64@gmail.com

დამკვეთი	თ. ფაჩულია	
მისამართი	ქ. თბილისი,მუხიანის საცხოვრებელი რაიონი ს.კ. 01.11.13.001.071	
თანამდებობა	სახელი, გვარი	ხელმოწერა
დირექტორი		
არ. ავტორი	დ. გვასალია	
კონსტრუქტორი		

პროექტის სახელი

მრავალფუნქციური კომპლექსი / შენობა


მასშტაბი	ნახაზის დასახელება	
სტადია	ფურცლის №	ფურცლები
მ.პ.	1	

მეცხრე სართულის გეგმა
+27.45 ნიშნულზე

მასშტაბი 1:100

ექსპლიკაცია:

სასტუმრო ფართი - 369.0 მ2
საზაფხულო ფართი - 75.6 მ2
სადარბ. და კიბის უჯრედი - 90.2 მ2

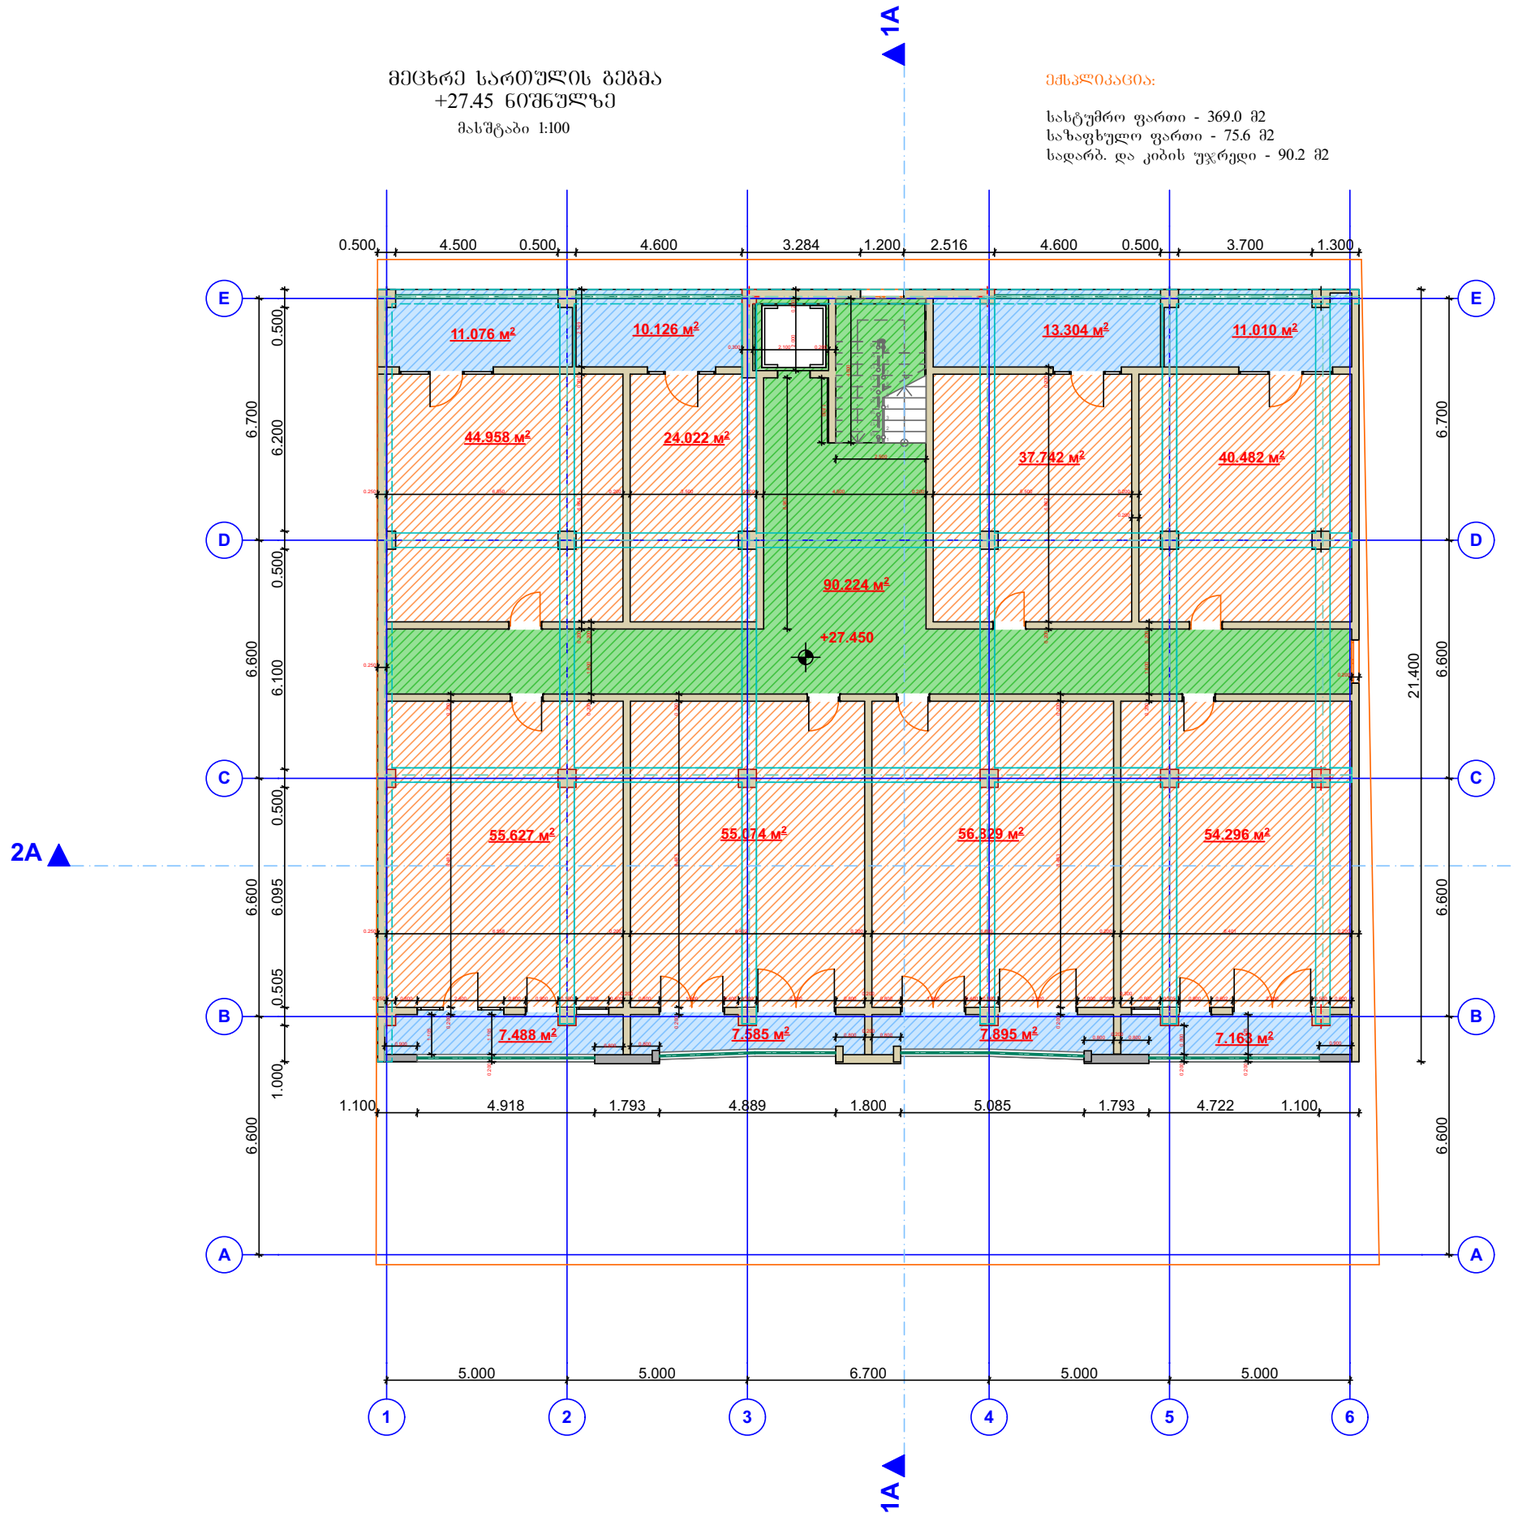

ექსპლიკაცია

პირობითი აღნიშვნები

atoneli@yahoo.com
d.gvasalia64@gmail.com

დამკვეთი	თ. ფაჩულია	
მისამართი	ქ. თბილისი,მუხიანის საცხოვრებელი რაიონი ს.კ. 01.11.13.001.071	
თანამდებობა	სახელი, გვარი	ხელმოწერა
დირექტორი		
პრ. ავტორი	დ. გვასალია	
კონსტრუქტორი		

პროექტის სახელი

მრავალფუნქციური კომპლექსი / შენობა


მასშტაბი	ნახაზის დასახელება	
სტადია	ფურცლის №	ფურცლები
მ.პ.	1	

მეათე სართულის გეგმა
+30.55 ნიშნულზე

მასშტაბი 1:100

ექსპლიკაცია:

სასტუმრო ფართი - 216.2 მ2
საზაფხულო ფართი - 207.4 მ2
სადარბ. და კიბის უჯრედი - 79.9 მ2

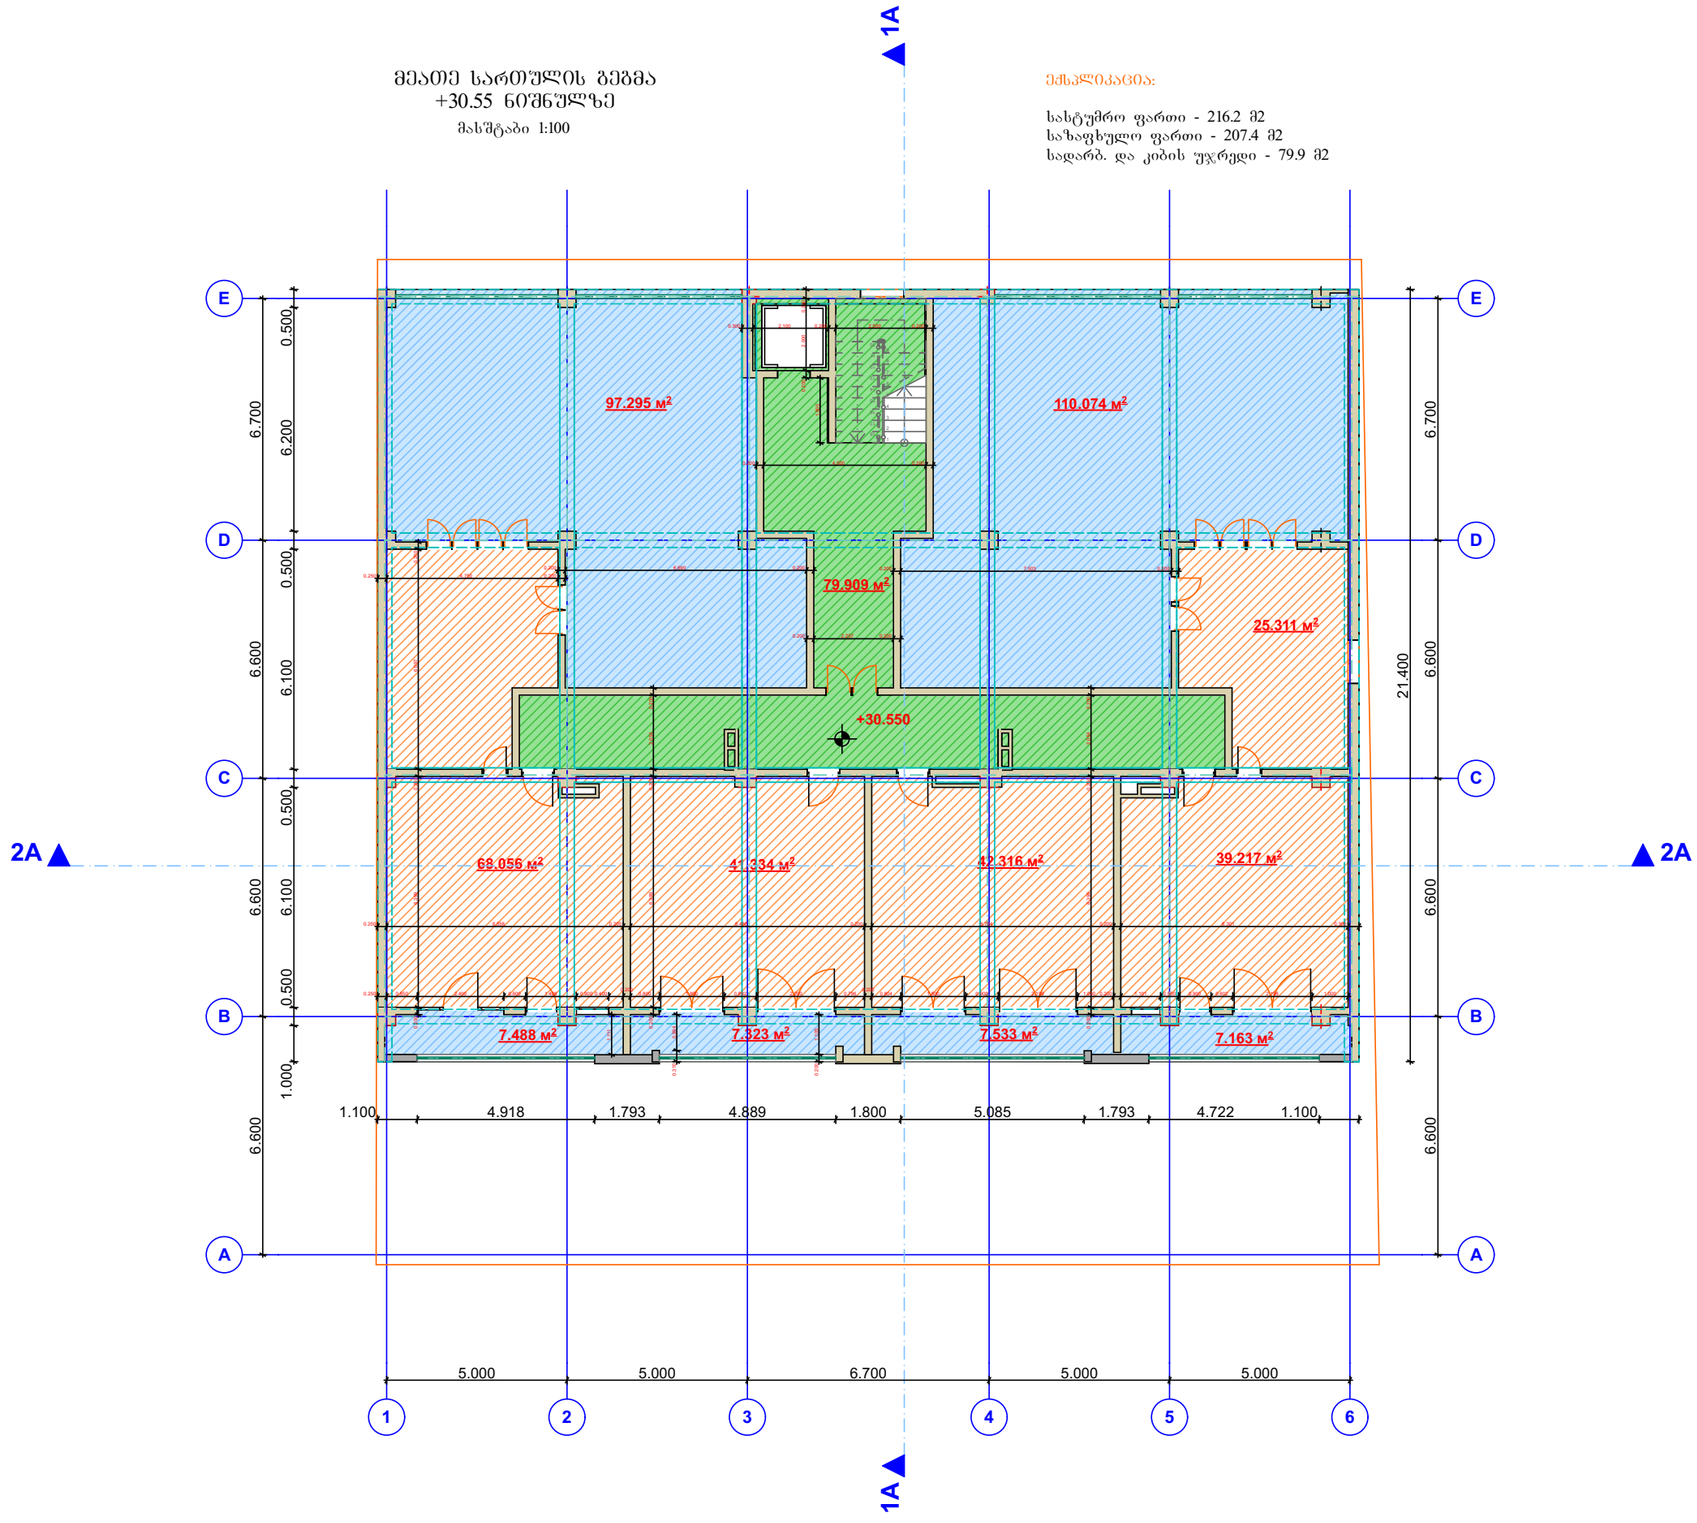

ექსპლიკაცია

პირობითი აღნიშვნები

atoneli@yahoo.com
d.gvasalia64@gmail.com

დამკვეთი	თ. ფაჩულია	
მისამართი	ქ. თბილისი,მუხიანის საცხოვრებელი რაიონი ს.კ. 01.11.13.001.071	
თანამდებობა	სახელი, გვარი	ხელმოწერა
დირექტორი		
პრ. ავტორი	დ. გვასალია	
კონსტრუქტორი		


პროექტის სახელი

მრავალფუნქციური კომპლექსი / შენობა

მასშტაბი	ნახაზის დასახელება	
სტადია	ფურცლის №	ფურცლები
მ.პ.	1	

სახურავის გეგმა +33.80
და +3.6.15 ნიშნულზე

მასშტაბი 1:100

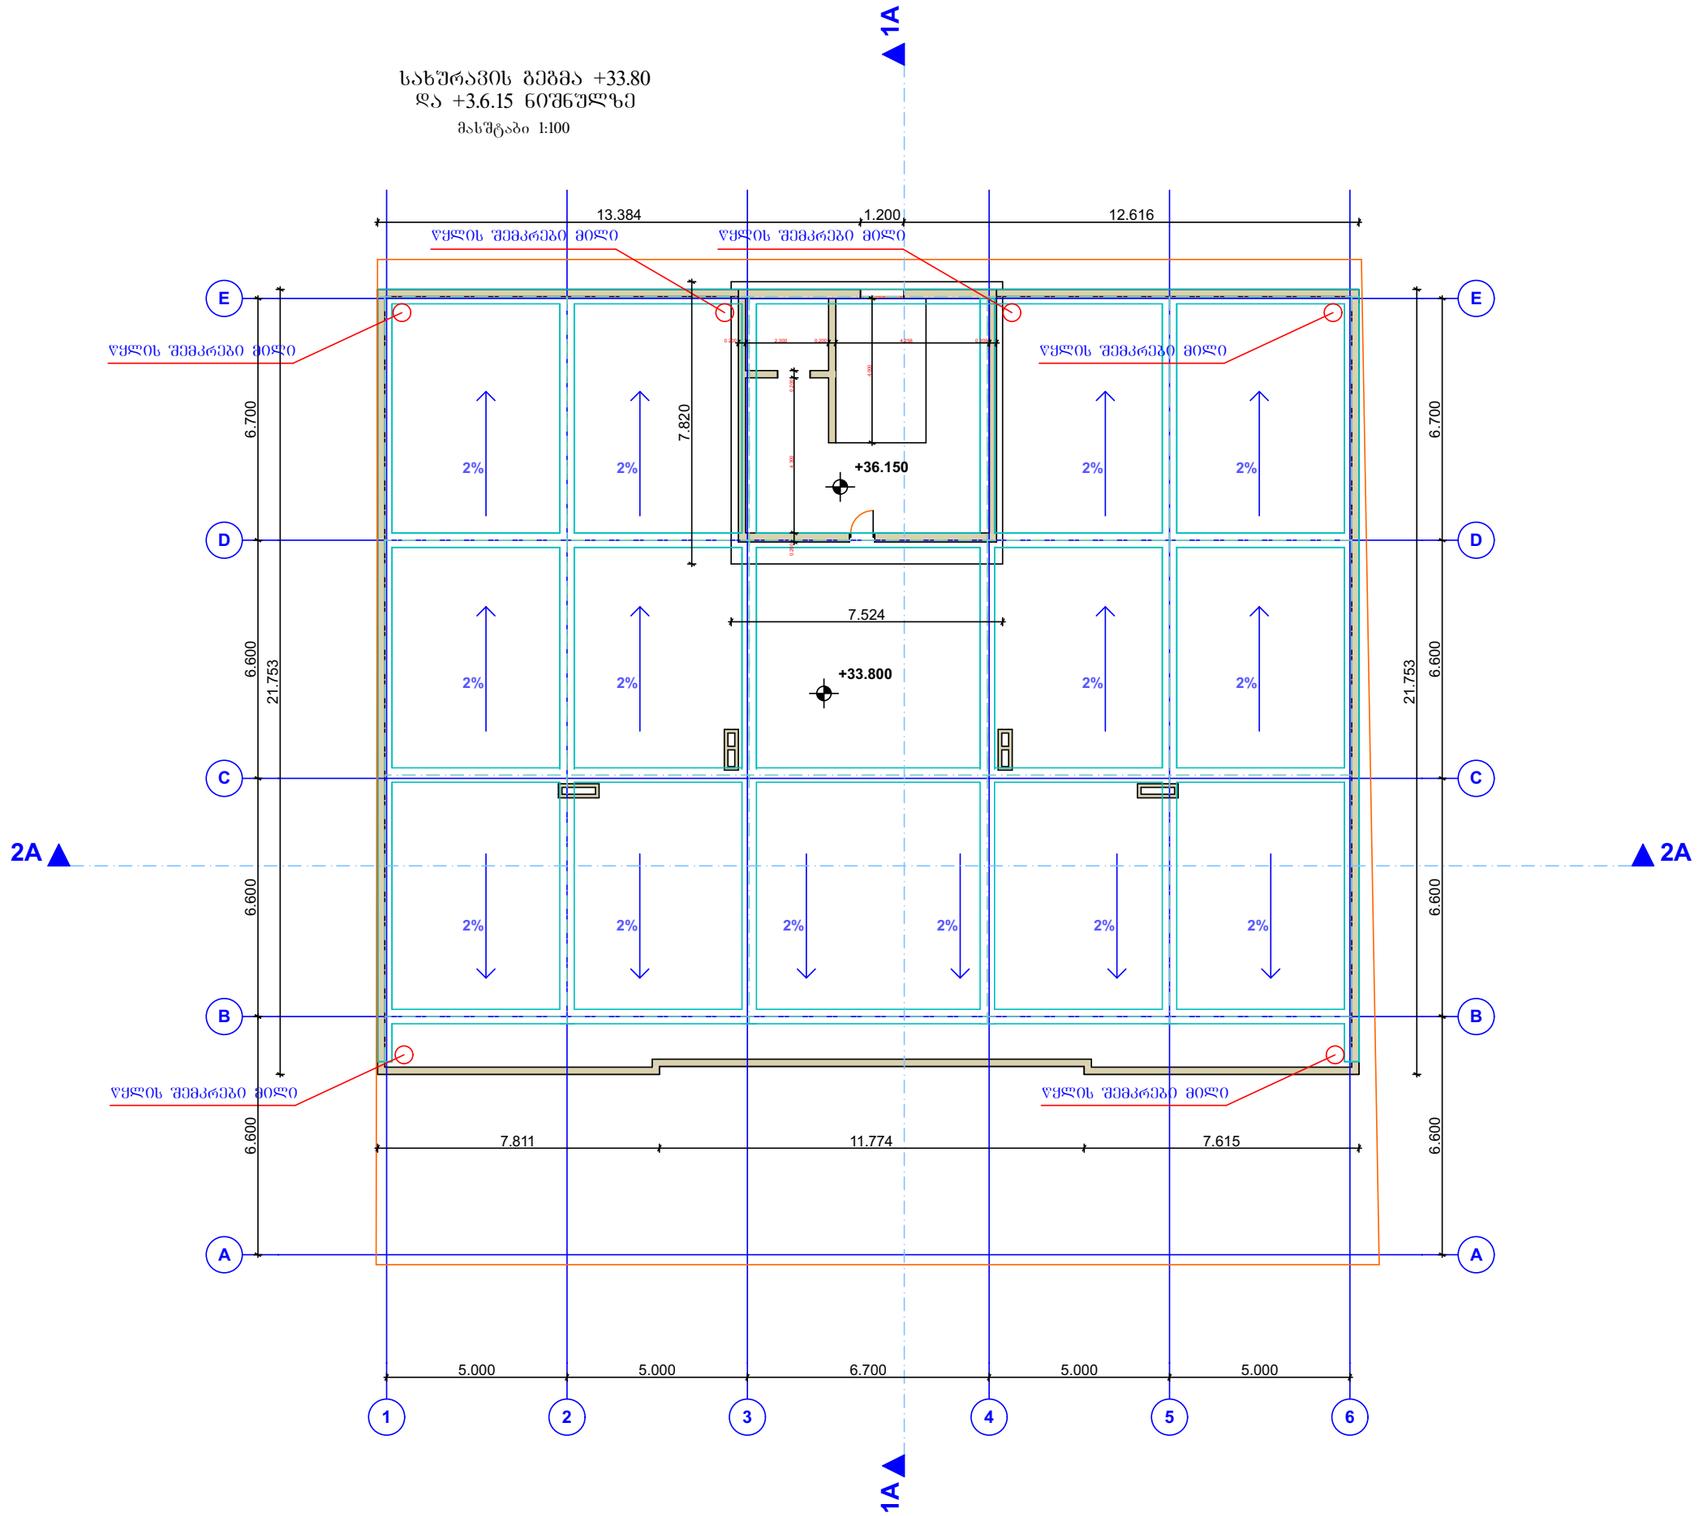

ექსპლიკაცია

პირობითი აღნიშვნები

atoneli@yahoo.com
d.gvasalia64@gmail.com


დამკვეთი	თ. ფაჩულია	
მისამართი	ქ. თბილისი,მუხიანის საცხოვრებელი რაიონი ს.კ. 01.11.13.001.071	
თანამდებობა	სახელი, გვარი	ხელმოწერა
დირექტორი		
პრ. ავტორი	დ. გვასალია	
კონსტრუქტორი		


პროექტის სახელი


მრავალფუნქციური კომპლექსი / შენობა


მასშტაბი	ნახაზის დასახელება	
სტადია	ფურცლის №	ფურცლები
მ.პ.	1	


პროკი
კ-2 საანგარიშო ფართობი

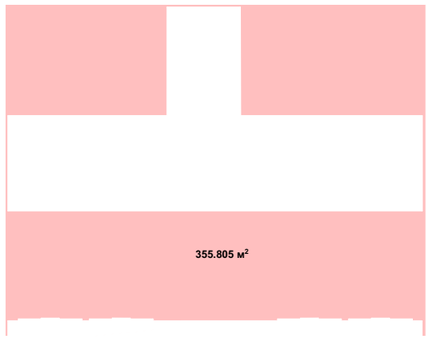

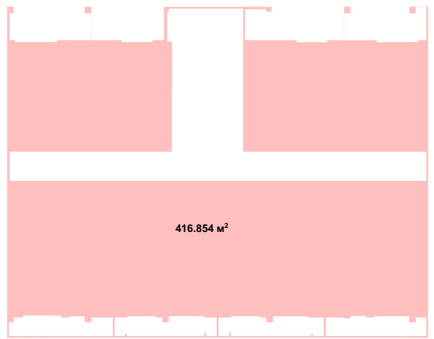


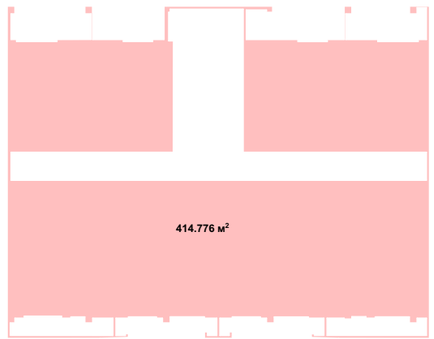

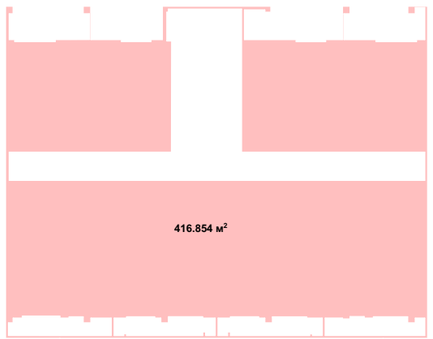


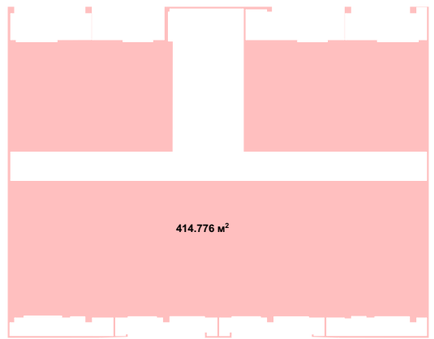

პროკი
კ-1 საანგარიშო ფართობი

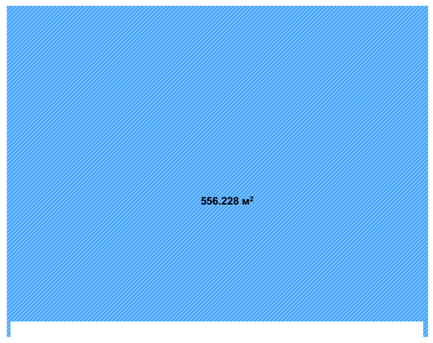

პროკი
კ-3 საანგარიშო ფართობი

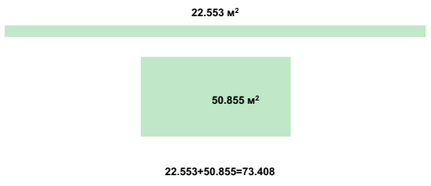

კ-1 - 556.2 მ2 / 763.0 მ2 = 0.7

კ-2 - 3972.4 მ2 / 763.0 მ2 = 5.2

კ-1 - 73.4 მ2 / 763.0 მ2 = 0.1

ექსპლიკაცია

პირობითი აღნიშვნები

atoneli@yahoo.com
d.gvasalia64@gmail.com

დამკვეთი	თ. ფაჩულია	
მისამართი	ქ. თბილისი,მუხიანის საცხოვრებელი რაიონი ს.კ. 01.11.13.001.071	
თანამდებობა	სახელი, გვარი	ხელმოწერა
დირექტორი		
პრ. ავტორი	დ. გვასალია	
კონსტრუქტორი		

პროექტის სახელი

მრავალფუნქციური კომპლექსი / შენობა

მასშტაბი	ნახაზის დასახელება	
სტადია	ფურცლის №	ფურცლები
მ.პ.	1	