
ფასადი **1-6** ღერძებში

მასშტაბი 1:100

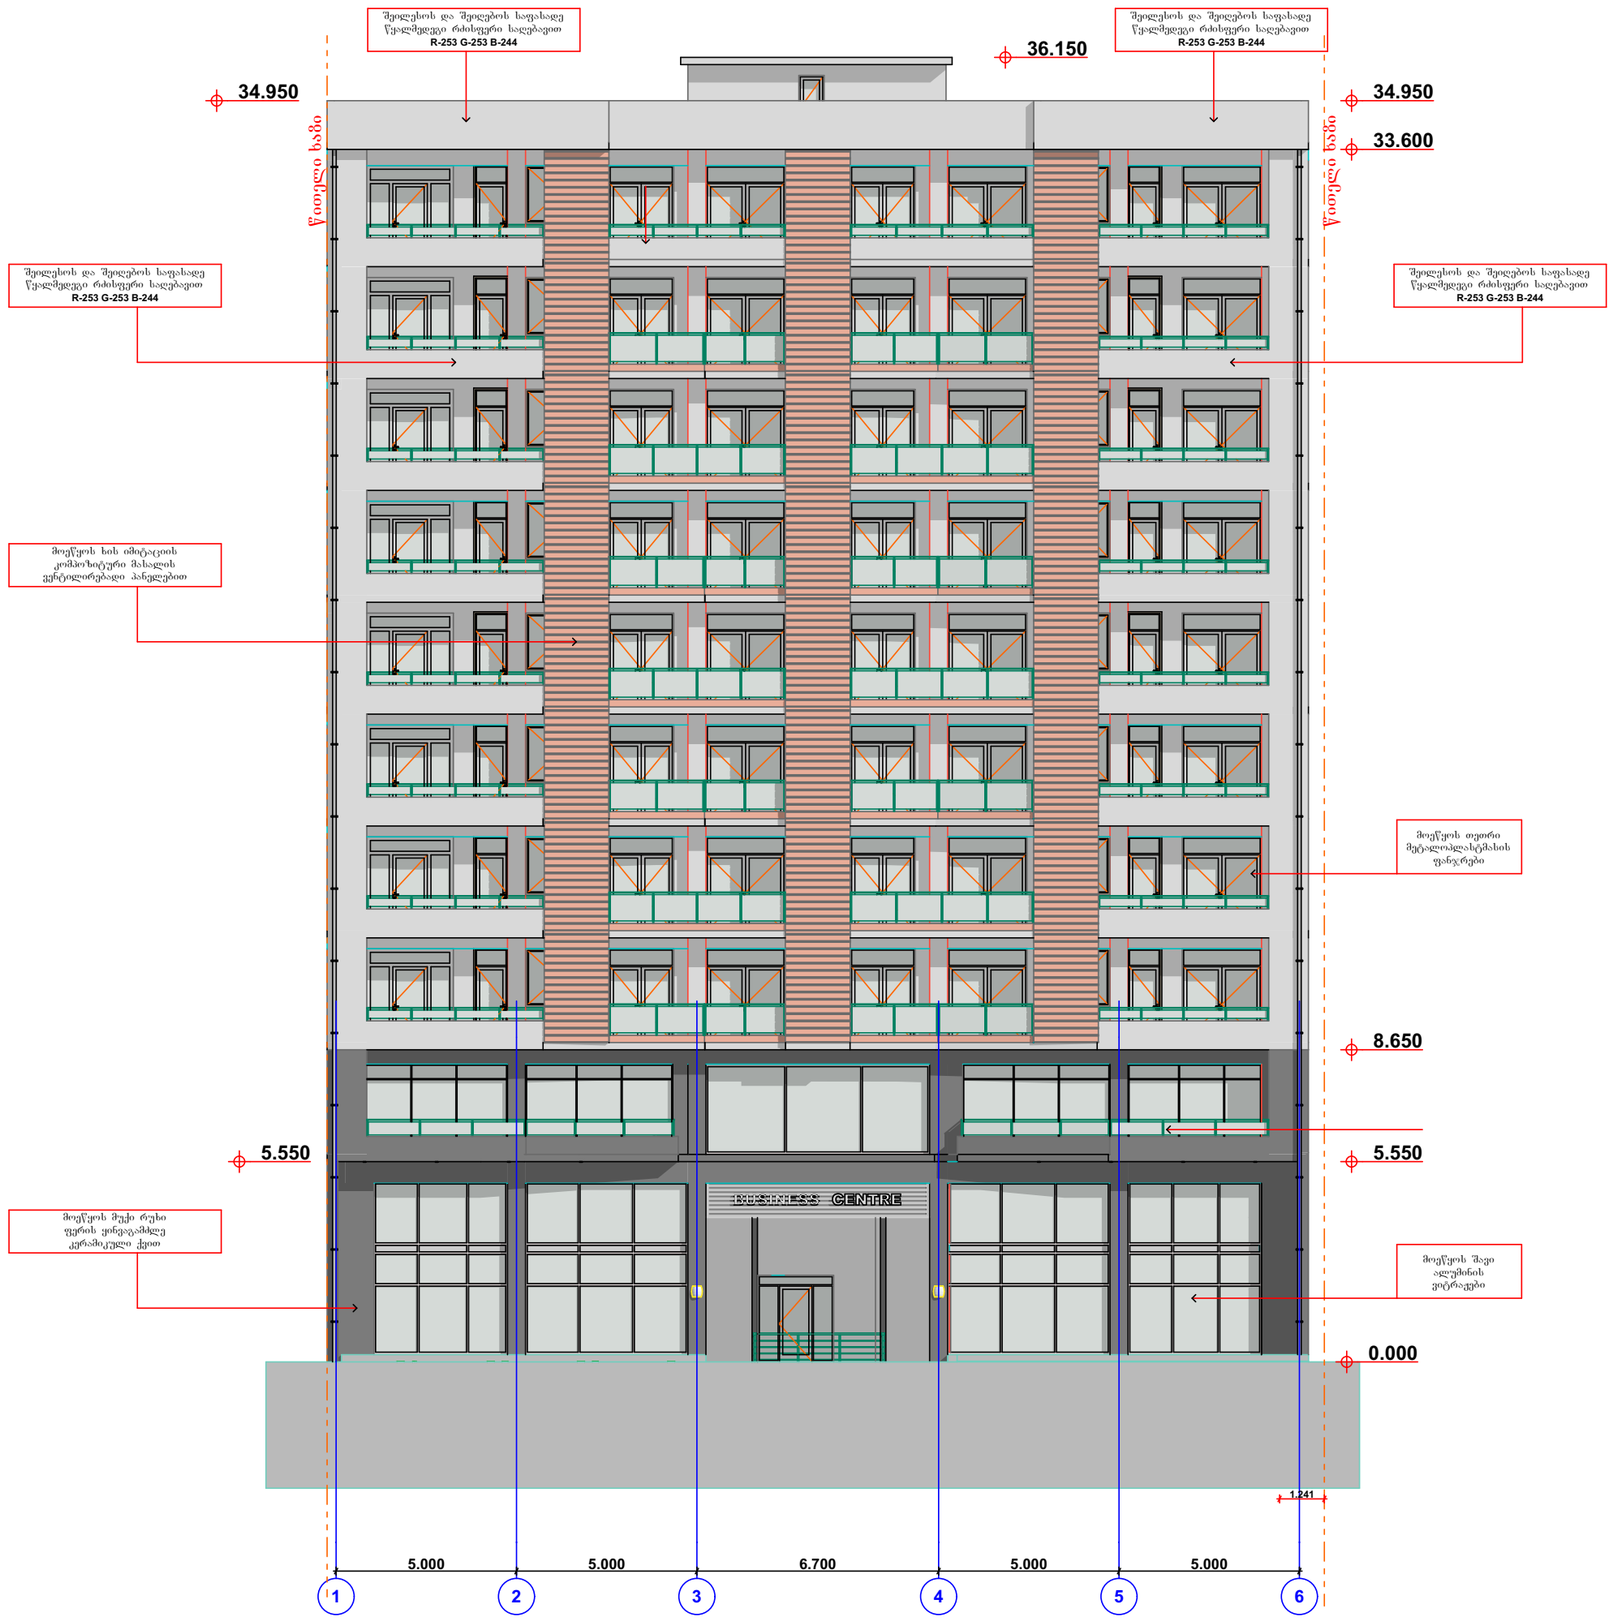

ექსპლიკაცია

პირობითი აღნიშვნები

atoneli@yahoo.com
d.gvasalia64@gmail.com

დამკვეთი	თ. ფაჩულია	
მისამართი	ქ. თბილისი,მუხიანის საცხოვრებელი რაიონი ს.კ. 01.11.13.001.071	
თანამდებობა	სახელი, გვარი	ხელმოწერა
დირექტორი		
პრ. ავტორი	დ. გვასალია	
კონსტრუქტორი		


პროექტის სახელი

მრავალფუნქციური კომპლექსი / შენობა

მასშტაბი	ნახაზის დასახელება	
სტადია	ფურცლის №	ფურცლები
მპ.	1	

ფასადი **A-E** ღერძებში

მასშტაბი 1:100

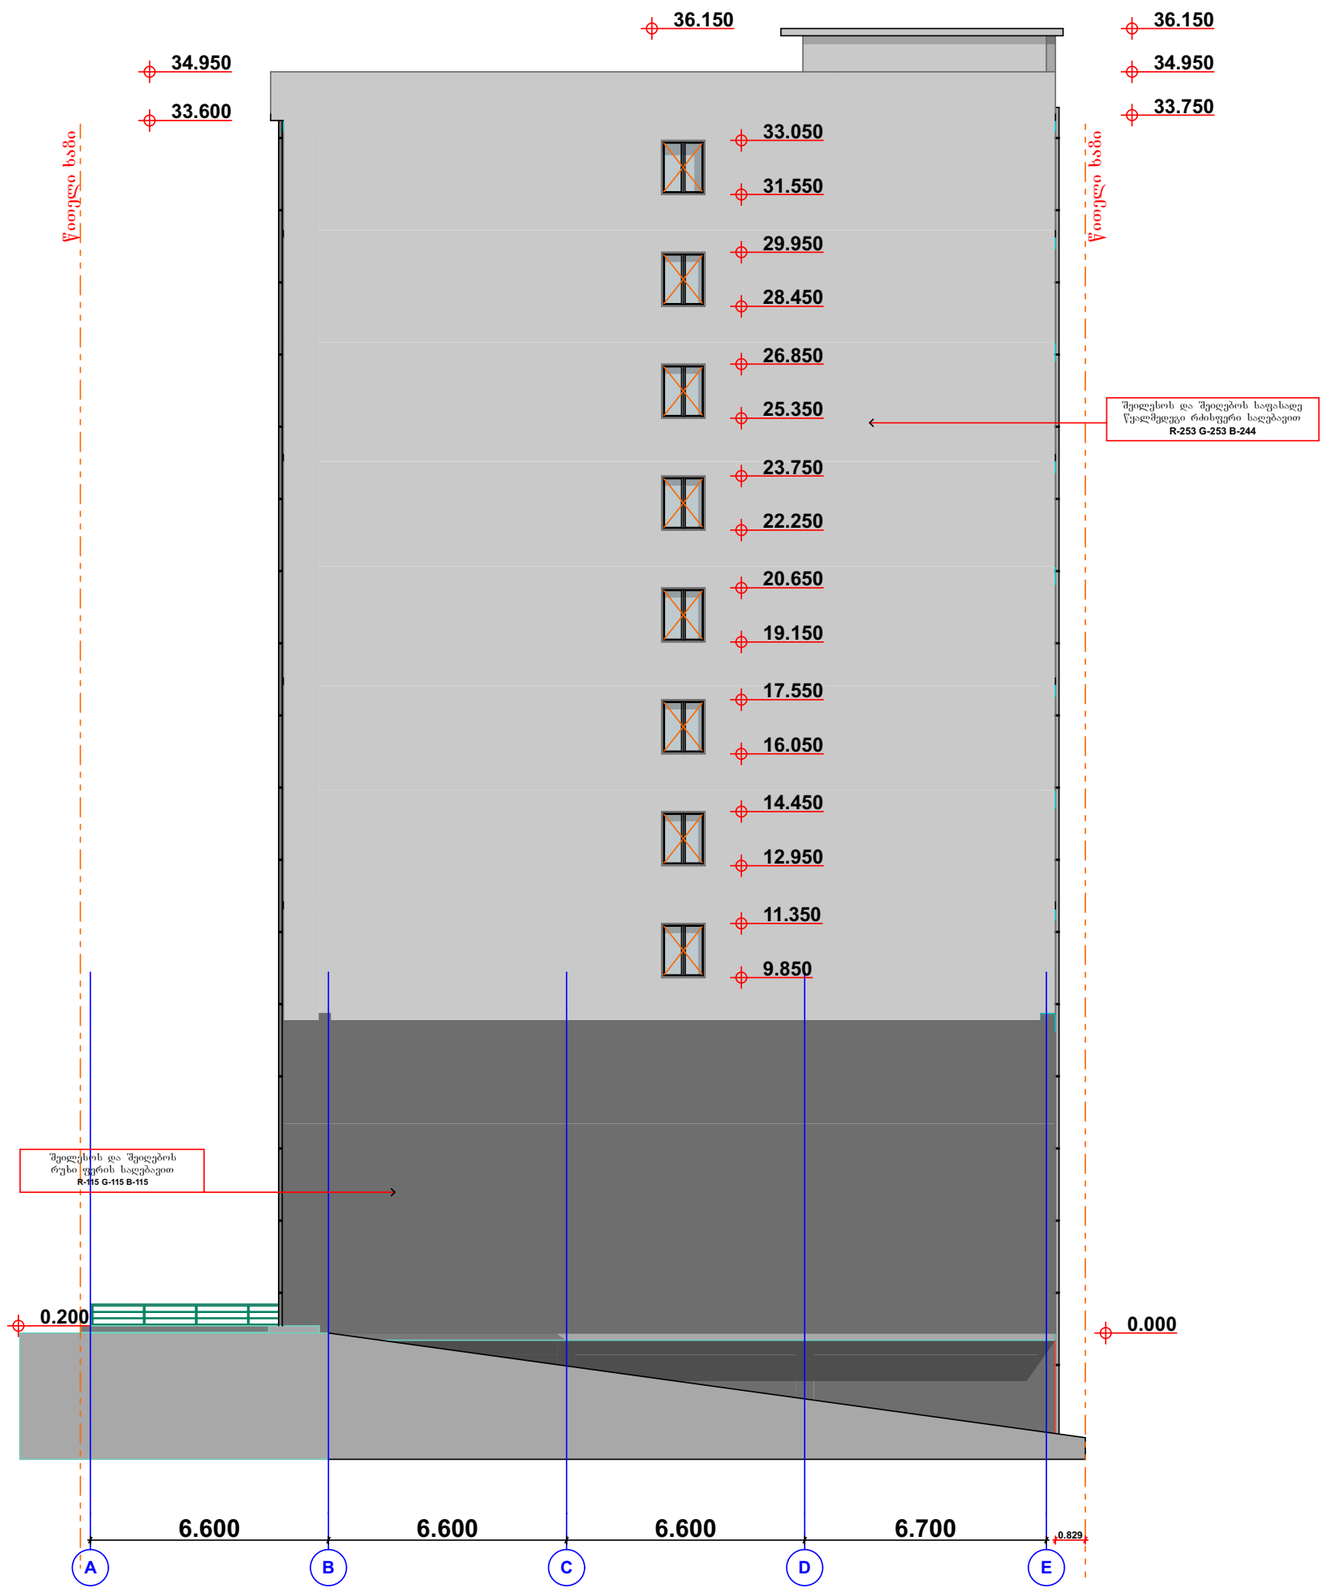

ექსპლიკაცია

პირობითი აღნიშვნები

atoneli@yahoo.com
d.gvasalia64@gmail.com

დამკვეთი	თ. ფაჩულია	
მისამართი	ქ. თბილისი,მუხიანის საცხოვრებელი რაიონი ს.კ. 01.11.13.001.071	
თანამდებობა	სახელი, გვარი	ხელმოწერა
დირექტორი		
პრ. ავტორი	დ. გვასალია	
კონსტრუქტორი		


პროექტის სახელი

მრავალფუნქციური კომპლექსი / შენობა

მასშტაბი	ნახაზის დასახელება
სტადია	ფურცლის № / ფურცლები
მ.პ.	1

ფასადი **6-1** ღერძებში

მასშტაბი 1:100

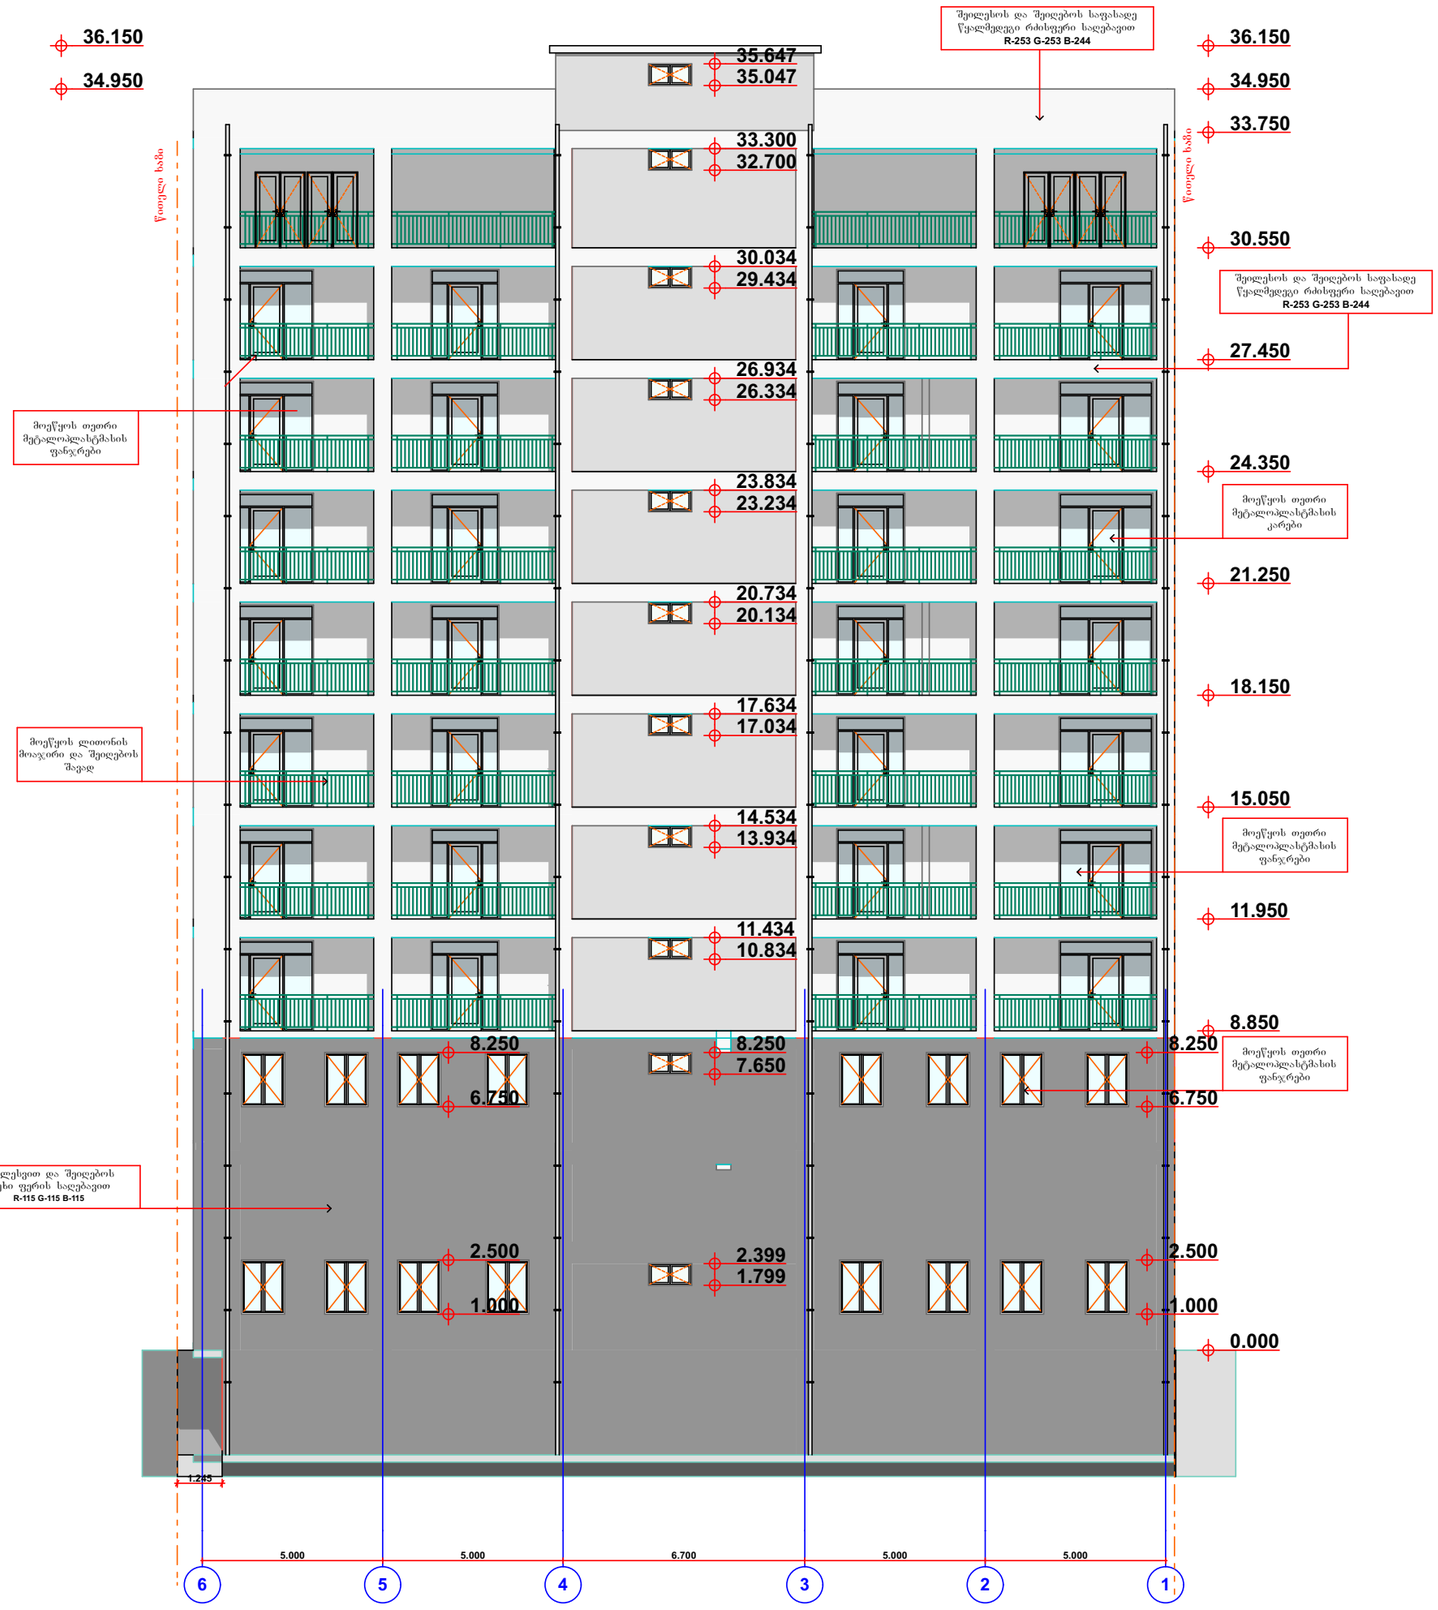

ექსპლიკაცია

პირობითი აღნიშვნები

atoneli@yahoo.com
d.gvasalia64@gmail.com

დამკვეთი	თ. ფაჩულია	
მისამართი	ქ. თბილისი,მუხიანის საცხოვრებელი რაიონი ს.კ. 01.11.13.001.071	
თანამდებობა	სახელი, გვარი	ხელმოწერა
დირექტორი		
პრ. ავტორი	დ. გვასალია	
კონსტრუქტორი		


პროექტის სახელი

მრავალფუნქციური კომპლექსი / შენობა

მასშტაბი	ნახაზის დასახელება	
სტადია	ფურცლის №	ფურცლები
მ.პ.	1	

ფასადი **E-A** ღერძებში

მასშტაბი 1:100

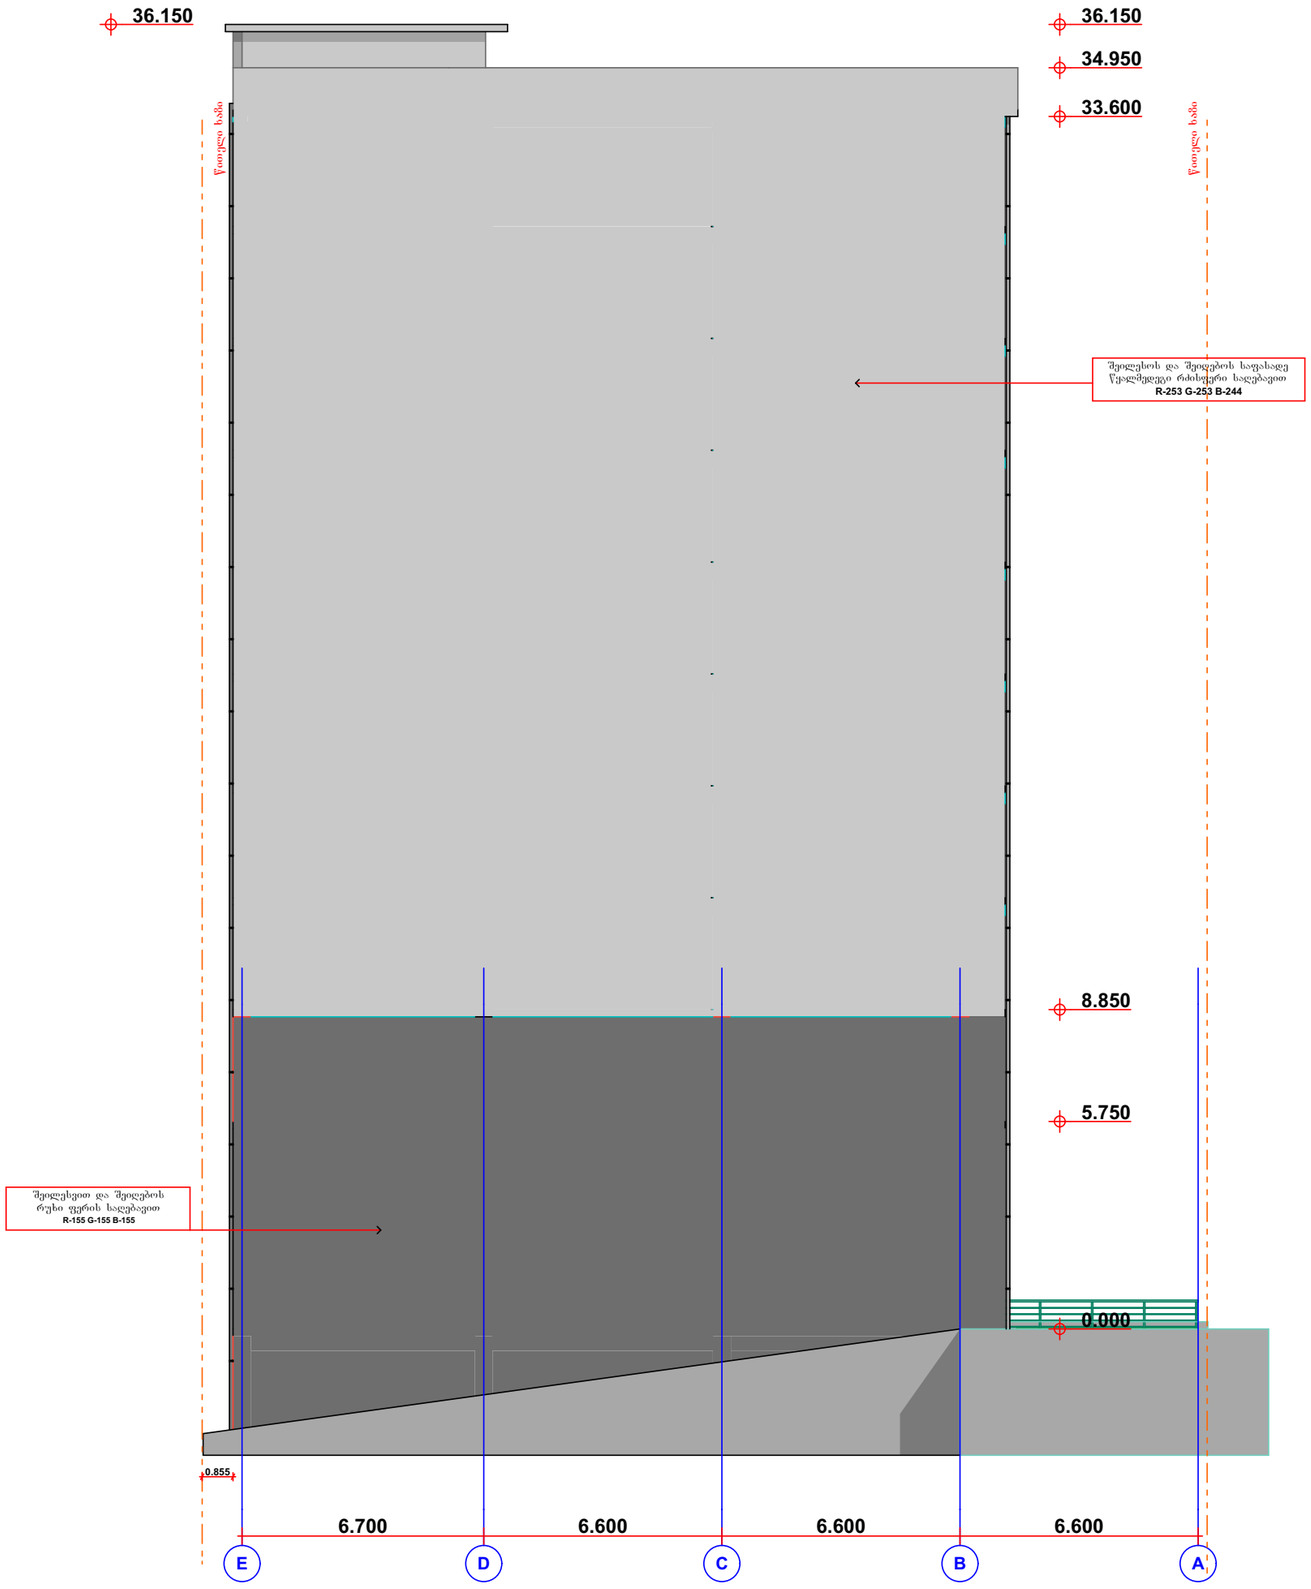

ექსპლიკაცია

პირობითი აღნიშვნები

atoneli@yahoo.com
d.gvasalia64@gmail.com

დამკვეთი	თ. ფაჩულია	
მისამართი	ქ. თბილისი,მუხიანის საცხოვრებელი რაიონი ს.კ. 01.11.13.001.071	
თანამდებობა	სახელი, გვარი	ხელმოწერა
დირექტორი		
პრ. ავტორი	დ. გვასალია	
კონსტრუქტორი		

პროექტის სახელი

მრავალფუნქციური კომპლექსი / შენობა

მასშტაბი	ნახაზის დასახელება	
სტადია	ფურცლის №	ფურცლები
მ.პ.	1	