გენგეგმა
მ. 1:500

N

4626600

4626600

484900

485000

462.236
462.100
462.124
462.148
462.111
462.158
462.279
462.432
462.425
462.373
462.117
462.171
462.208
462.215
462.296
462.257
462.254
462.207
462.253
462.351

მ. ნოზაძის ქუჩა

462.100
461.985
462.042
462.429
461.955
462.147
462.234
462.349
462.373
462.141
462.309
462.409
462.207
462.373
462.315
462.385
462.322
460.045
-0.00=462.15
-0.00=462.15
+30.55
3ქა
459.619
459.532
459.517
459.681
461.820
3qa

484900

485000

4626500

4626500

ს/კ 01.11.13.001.071

ს/კ 01.11.13.001.085

ს/კ 01.11.13.001.086

ს/კ 01.11.13.001.075


თანამდებობა	გვარი	ხელმოწერა	ქ. თბილისი. მუხიანის სანიაღვრე არხის რეაბილიტაცია მ. ნოზაძის ქუჩა
არ. მთ. არქიტ.	დ. გვასალია		
დამკვეთი	თ. ფაჩულია		მრავალფუნქციური შენობა
			გენგეგმა
			მასშტაბი 1:5000

სტადია	ფურც.	ფურც-ბი	დაკვ. №

Նշանակալից կետերի ցանկ		
Հողամասի սահմանների կետեր		
Հողամասի սահմանների կետեր		
Հողամասի սահմանների կետեր

სიტუაციური გეგმა

1:5000

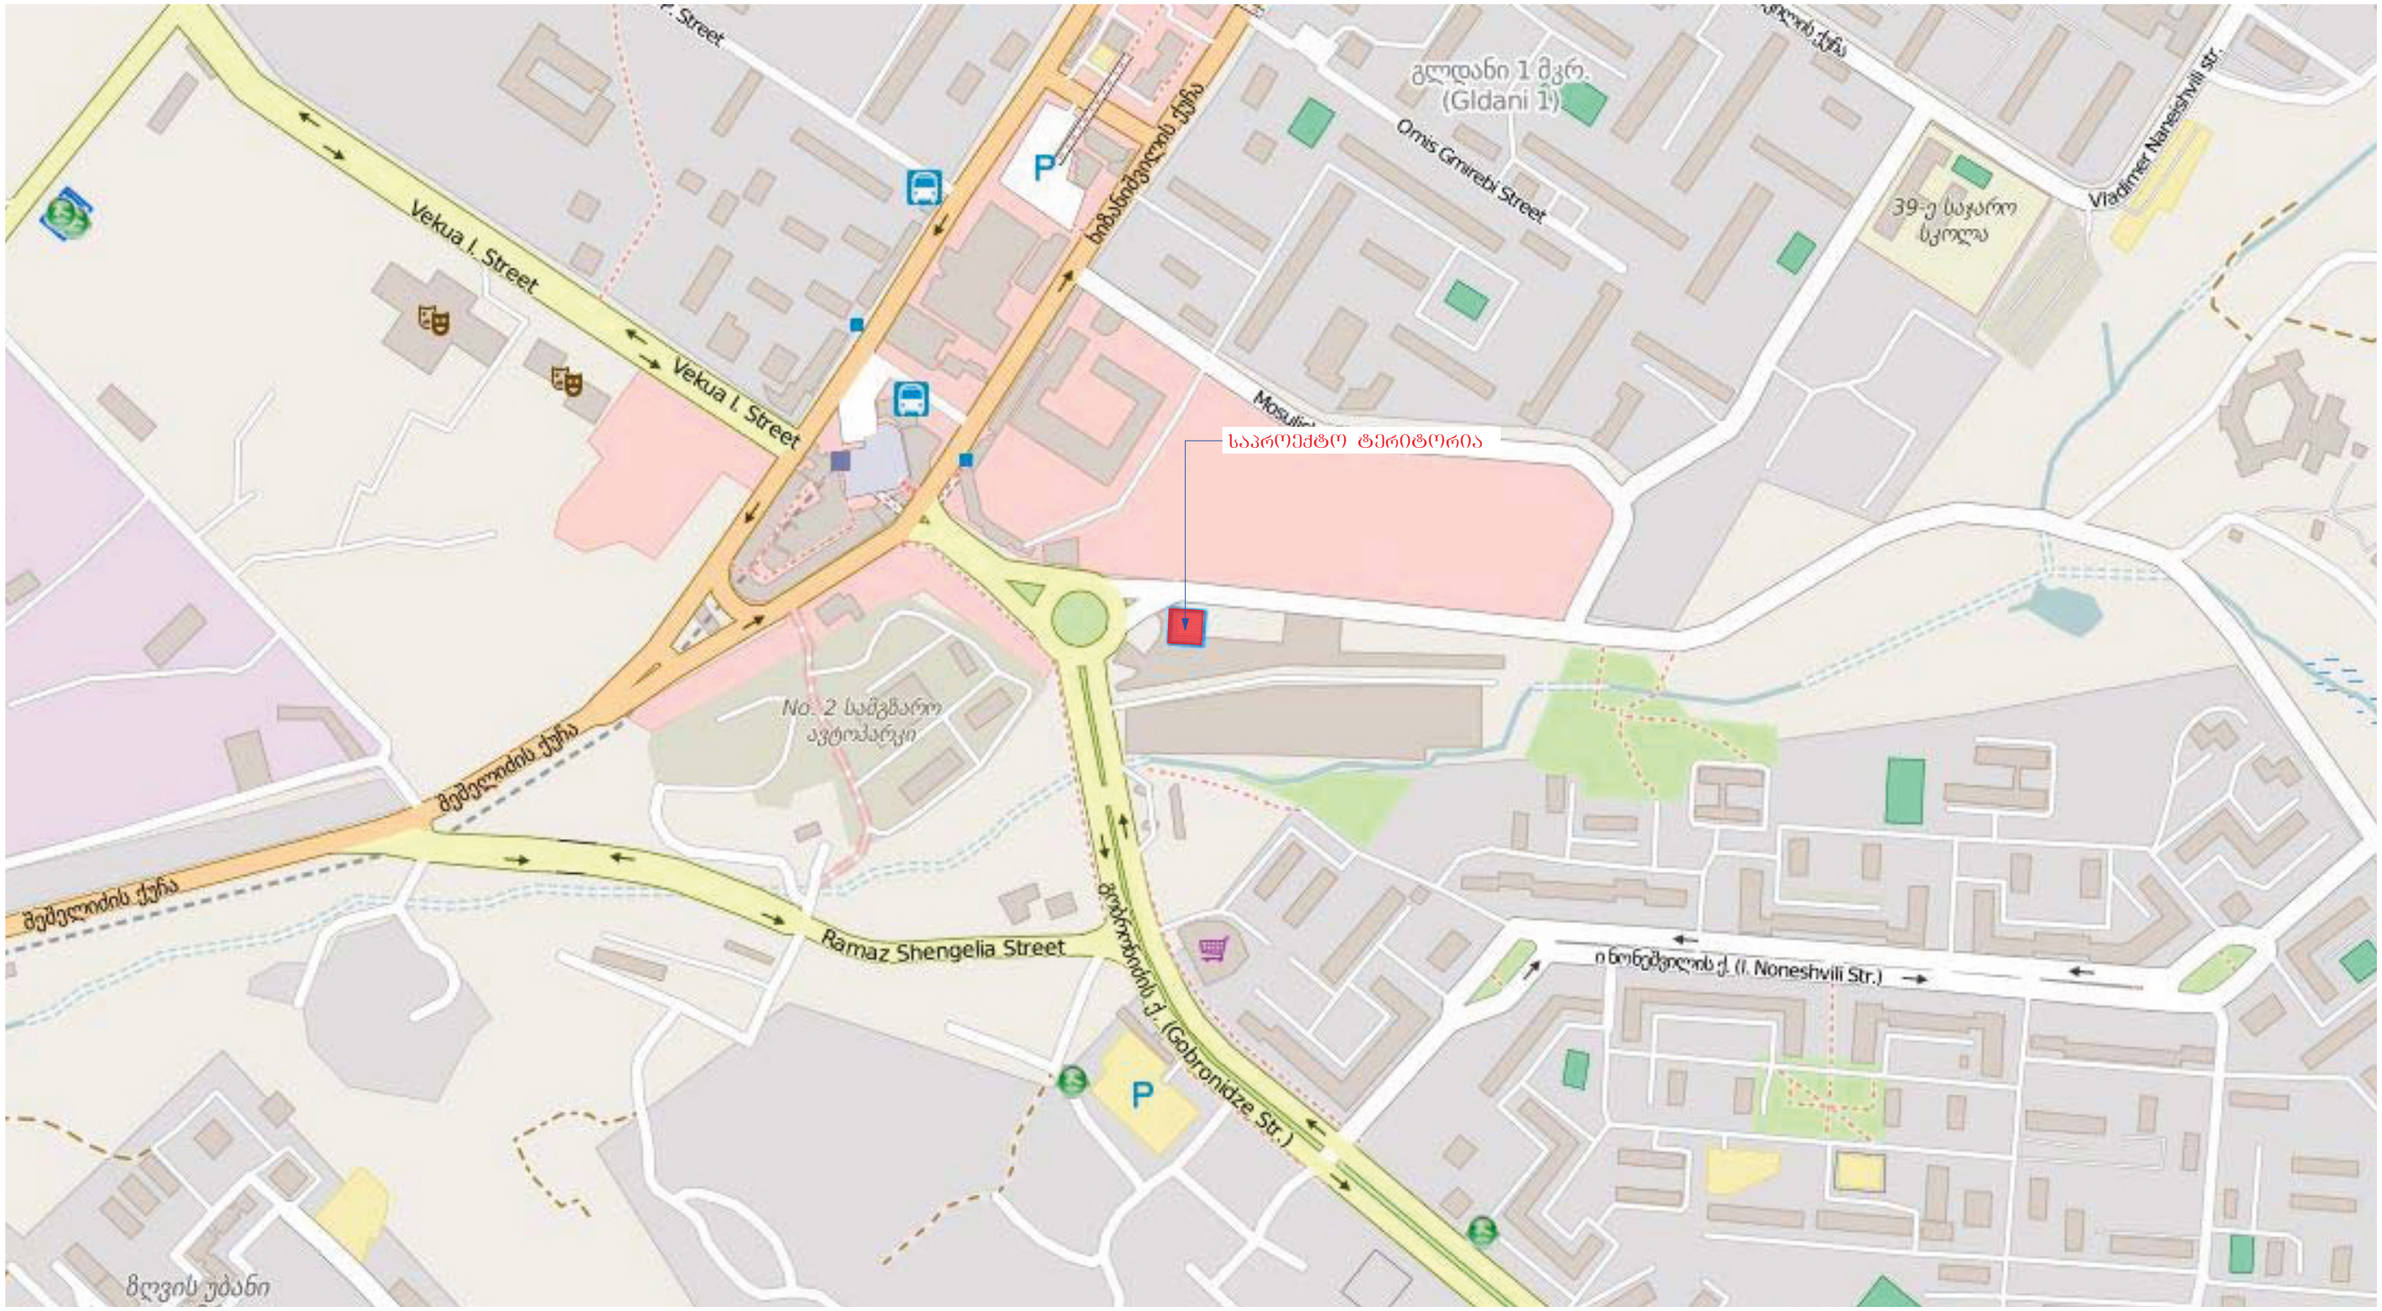

თანამდებობა	გვარი	ხელმოწერა	ქ. თბილისი. მუხიანის საცხოვრებელი რაიონი მ. ნოზაძის ქუჩა	
პრ. მთ. არქიტ.	დ. გვასალია			
დამკვეთი	თ. ფაჩულია		მრავალფუნქციური შენობა	მასშტაბი 1:5000
			გენგეგმა	
			სტადია / ფურც. / ფურც-ბი / დაკვ. №	