შ.პ.ს. "დმ"
სააკაძის ქ.№2
ტელ: 598 588 388

LTD "DM"
saakadze st. №2
TEL: 598 588 388:

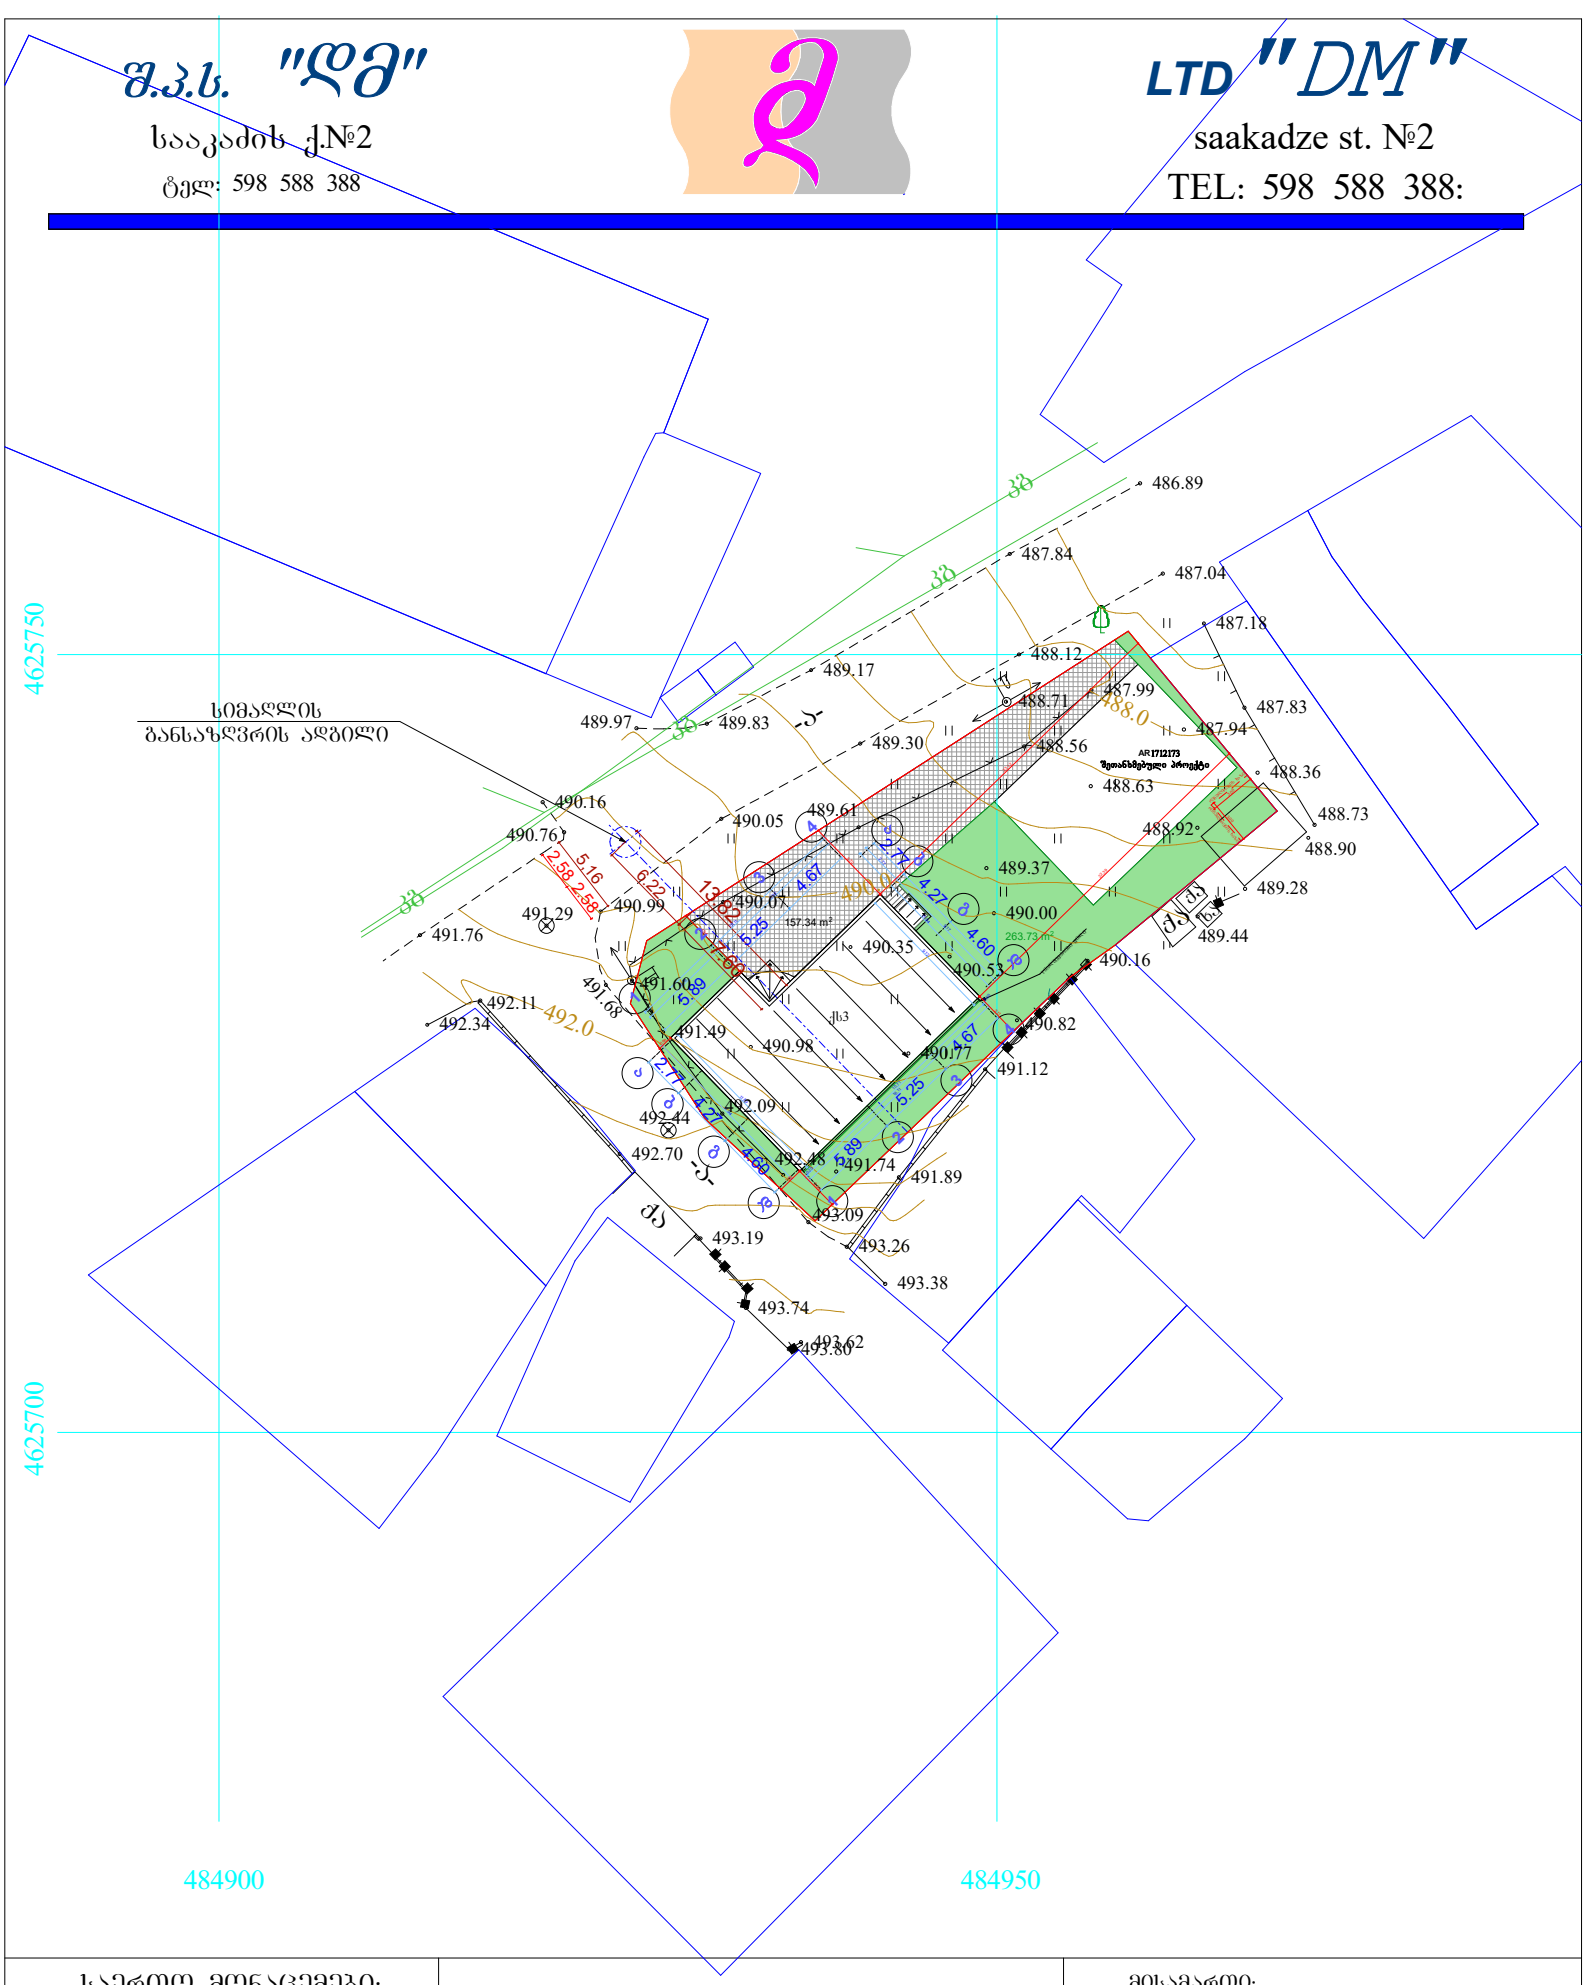

საერთო მონაცემები:				მისამართი:
გენ-გეგმა	დირექტორი		მ. გოგოჭური	ქ. თბილისი , ევგენი ღვალაძის ქუჩის მიმდებარედ (საკ. კოდი N 01.11.17.004.411)
	შეასრულა		მ. გოგოჭური	
	დამკვეთი		მერაბ წოწონავა	მასშტაბი 1:500 — შეს. თარიღი: 27.03.2021

შ.პ.ს. "დმ"
საკაძის ქ.№2
ტელ: 598 588 388

LTD "DM"
saakadze st. №2
TEL: 598 588 388:

სიმაღლის განმსაზღვრელი სქემა

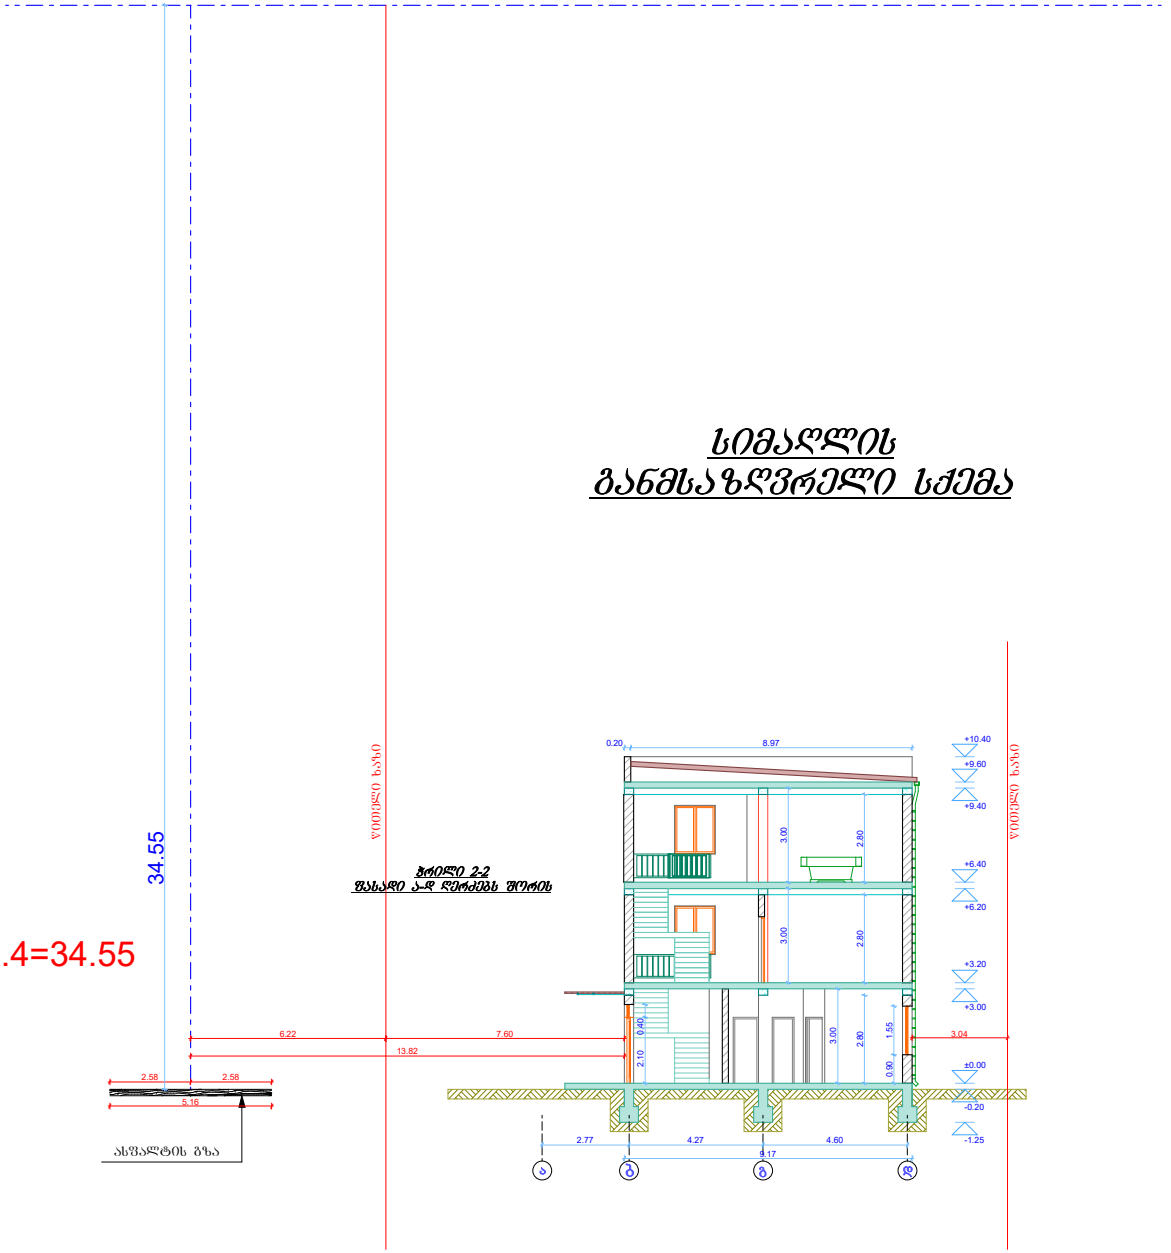

საერთო მონაცემები:				მისამართი:
სიმაღლის განმსაზღვრელი სქემა	დირექტორი		გ. ბერგმეური	ქ. თბილისი , ევგენი ღვალაძის ჭუჭის მიმდებარედ (საკ. კოდი N 01.11.17.004.411)
	შესრულა		გ. ბერგმეური	
	დამკვეთი		მერაბ წოწორნაძა	მასშტაბი 1:100 / შეს. თარიღი: 27.03.2021