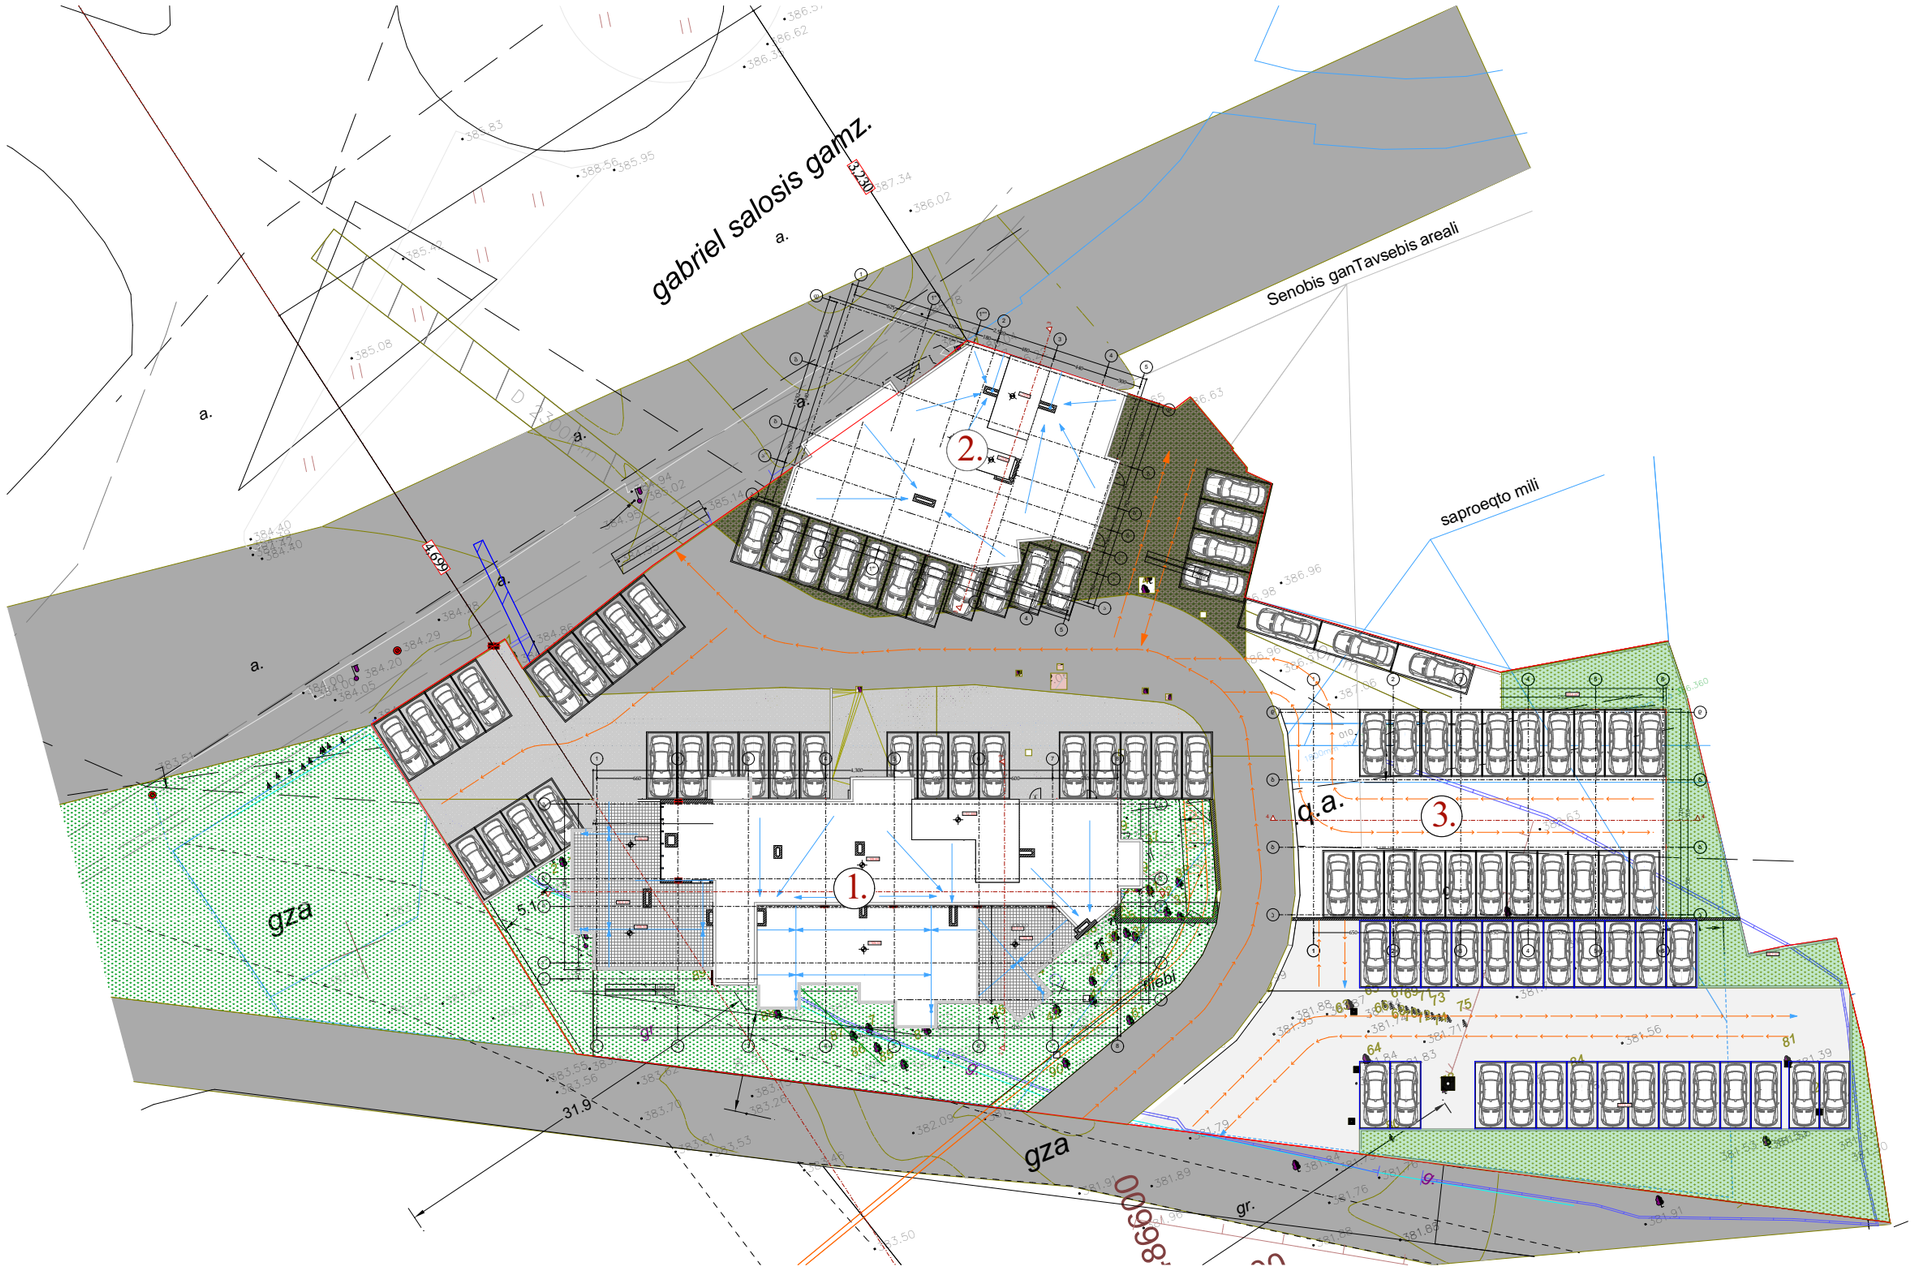

1. მრავალბინიანი საცხოვრებელი სახლი N1
2. მრავალბინიანი საცხოვრებელი სახლი N2
3. ავტოსადგომის შენობა

დამგეგმარებელი DESIGNER IDENTIFICATION BLOCK ind mewarme Tengiz esiava p/n 02001003670 T: +995 579 98 59 95	პროექტის დასახელება PROJECT NAME ინდივიდუალური საცხოვრებელი სახლი	არქიტექტორი თენგიზ ესიავა	კონსტრუქტორი თენგიზ ესიავა	დამკვეთი CLIENT შპს "ასტორია 2012"	პროექტის მისამართი PROJECT ADDRESS ქალაქი თბილისი , ბერი გაბრიელ სალოსის მოედანი N1 ს/კ 01.17.14.001.424	ეტაპი STAGE არქიტექტურული პროექტი	ნახაზის სათაური TITLE	ფორმატი PAPER SIZE A-3	მასშტაბი SCALE	ფურცლის # SHEET NO

ტოპო გეგმა

მისამართი: ქ. თბილისი, ბერი გაბრიელ სალოსის მოედანი №2;
ქ. თბილისი, ბერი გაბრიელ სალოსის მოედანი №1ა;
ქ. თბილისი, ბერი გაბრიელ სალოსის მოედანი №2-ის მიმდებარედ;
ქ. თბილისი, ბერი გაბრიელ სალოსის მოედანი №1.

ფართობი: 5112 კვ.მ

დამკვეთი: შპს "ასტორია 2012"

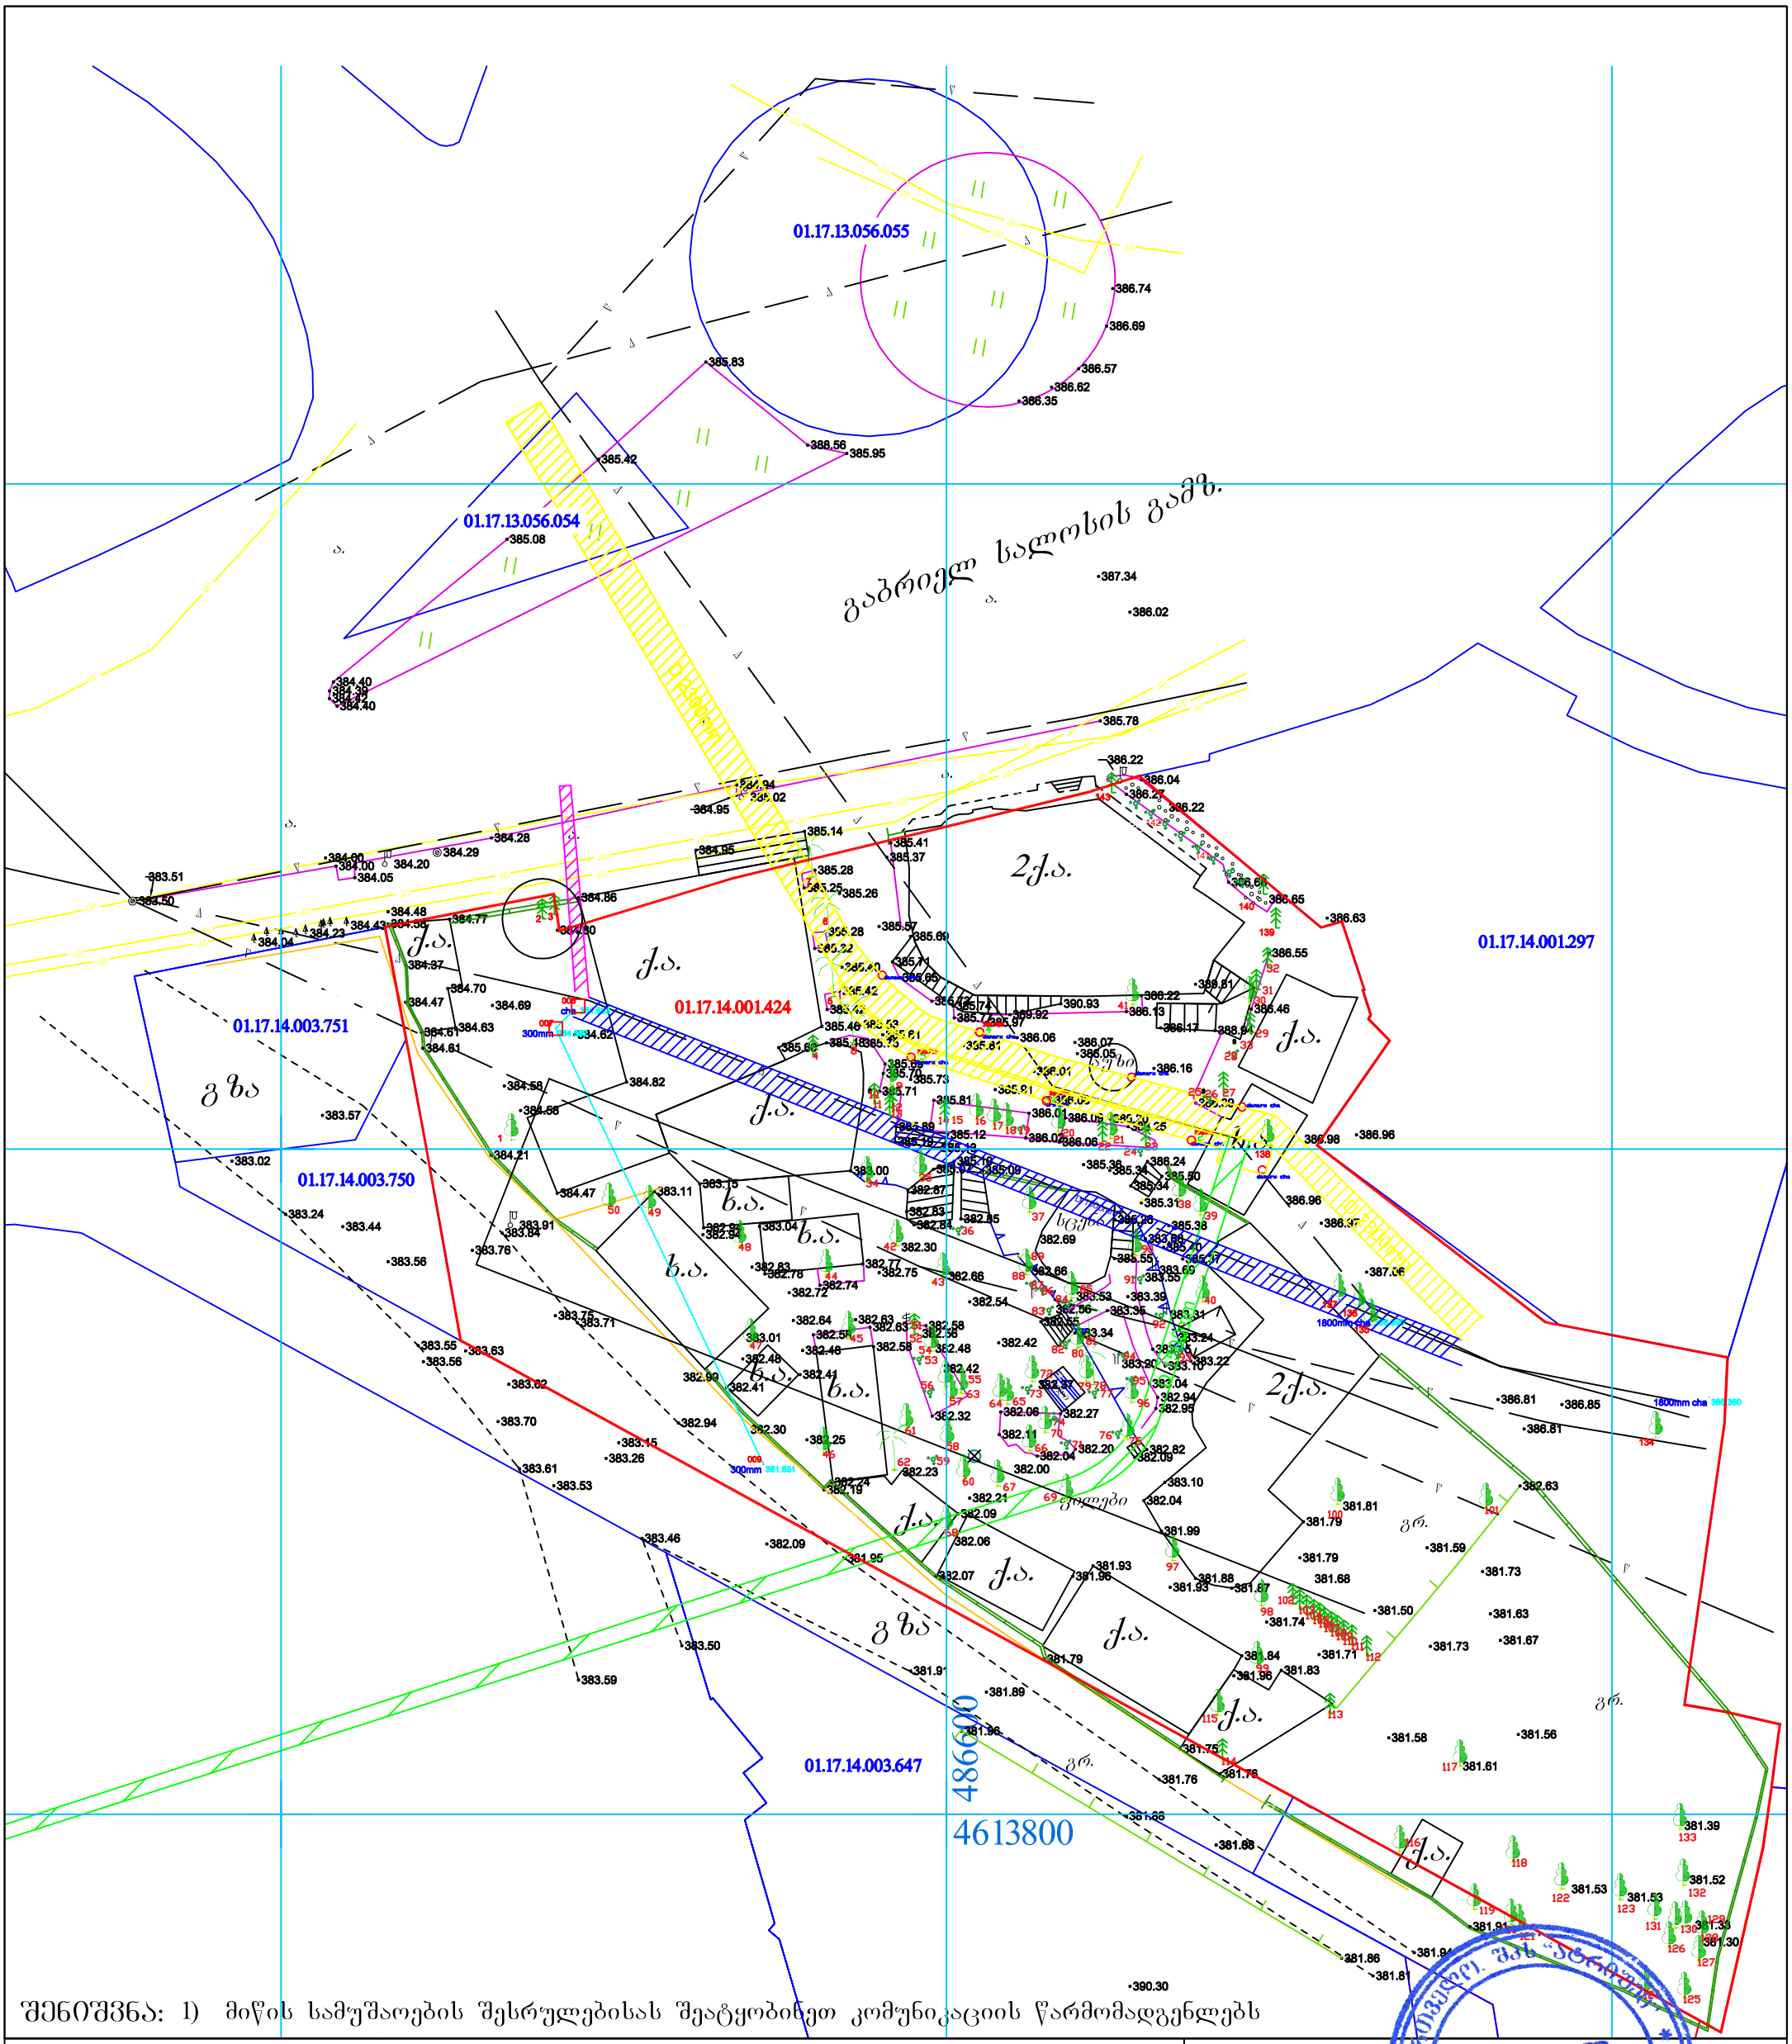

შენიშვნა: 1) მიწის სამუშაოების შესრულებისას შეატყობინეთ კომუნიკაციის წარმომადგენლებს

დამკვეთი: შპს "ასტორია 2012"

კორობოთი ნიშნები

სახლი	სატრანსფორმატორო ჯიხური	ღობე	საერთაშორისო სისტემის კოორდინ.	ხის ღობე	ელ. ძაბვები
არასახლი	რეზერვუარი	ქვის კედელი		წყალგამანაწილებელი	გაზი
შარდული	რკინიგზა	კედელი		კანალიზაცია	კავშირგაბმული
მშენებ. შენობა	ელ. გადამცემი ბაზი	ბორდიური	ადგილობ. სისტემის საშუალო კოორდინ.	სანიაღვრე	
საზოგადოებრივი ჯიხური	ხეები	ფლატე			
საავტომობილო ჯიხური		ბენზინგასამართი			

შ.პ.ს. "ასტორია"

დირექტორი		ლ. ქანდა
შესრულა		ა. ბერიძე
მ. 1:500		22.12.2020

მის. თბილისი, დედაენის პარკის მიმდებარედ