დეკორატიული ლესვა **RGB-244.244.244**

ალუმინის ვიტრაჟი

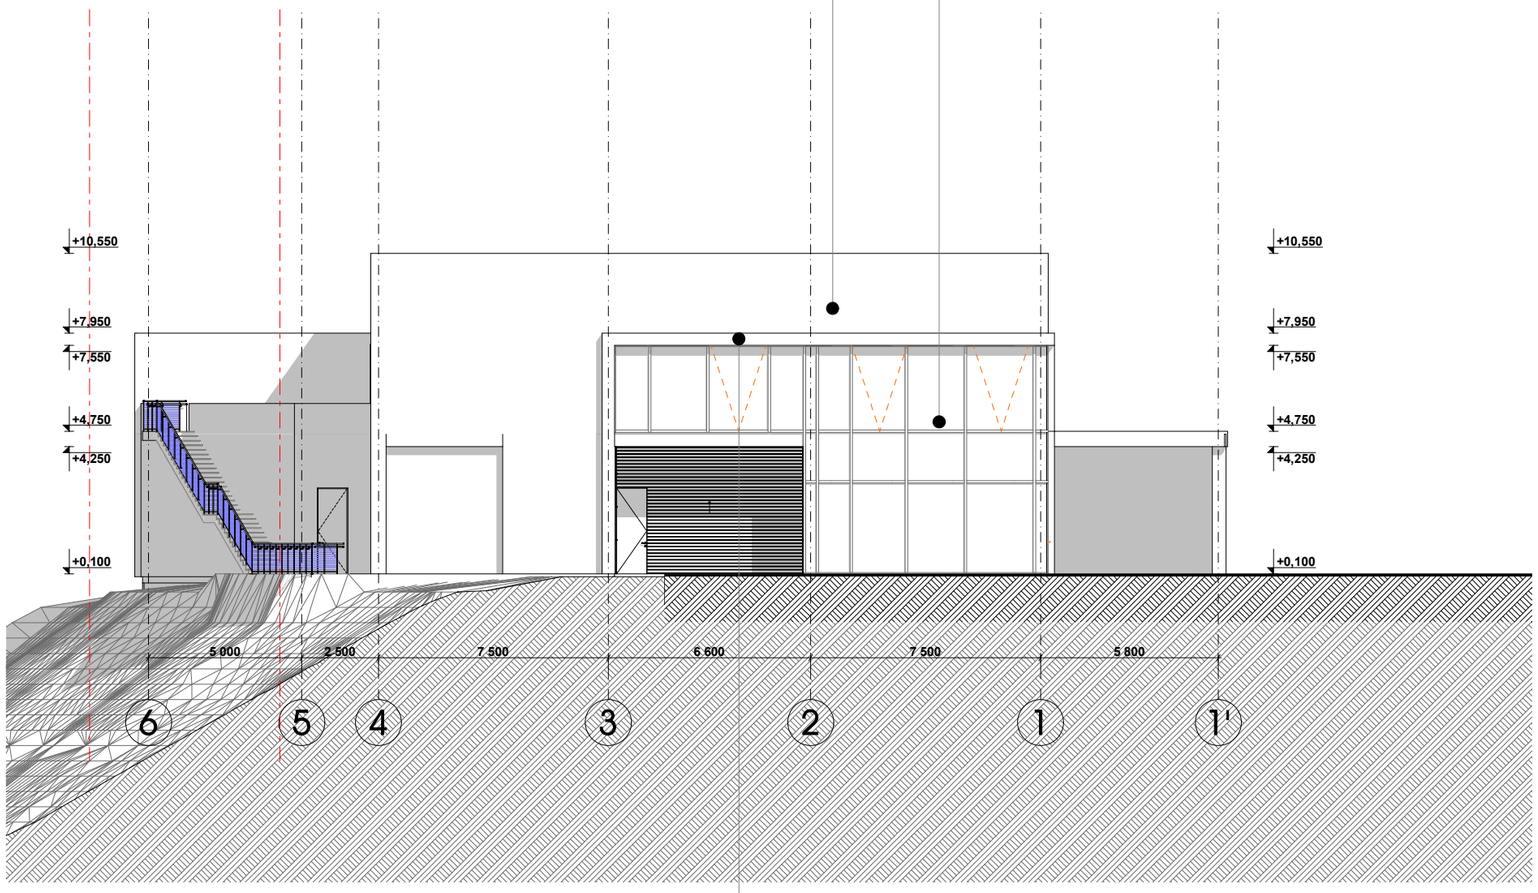

დეკორატიული ლესვა **RGB-12.15.22**

0,000=440,65

დამკვეთი	შ.პ.ს. "სტრადა მოტორსი"
მისამართი	აჯარი ბელიაშვილის ქ. №191
პროექტის სახელი	
საგამოფენო-სავაჭრო პავილიონი, ოფისი	

შემსრულებელი	შ.პ.ს. "ჰელიქსი" 404855992	
თანამდებობა	გვარი	ხელმოწერა
დირექტორი	ვ. ცომაია	
მთ.არქიტექტორი	ვ. ცომაია	
არქიტექტორი	ვ. ცომაია	
კონსტრუქტორი	ს. ცომაია	

მასშტაბი	ნახაზის დასახელება	
1:200	ფასადი 6-1 ღერძებში	
სტადია	ფურცლის №	ფურცლები
მ.პ.	A-301	20

TSOMAIA ARCHITECTS

დეკორატიული ლესვა **RGB-244.244.244**

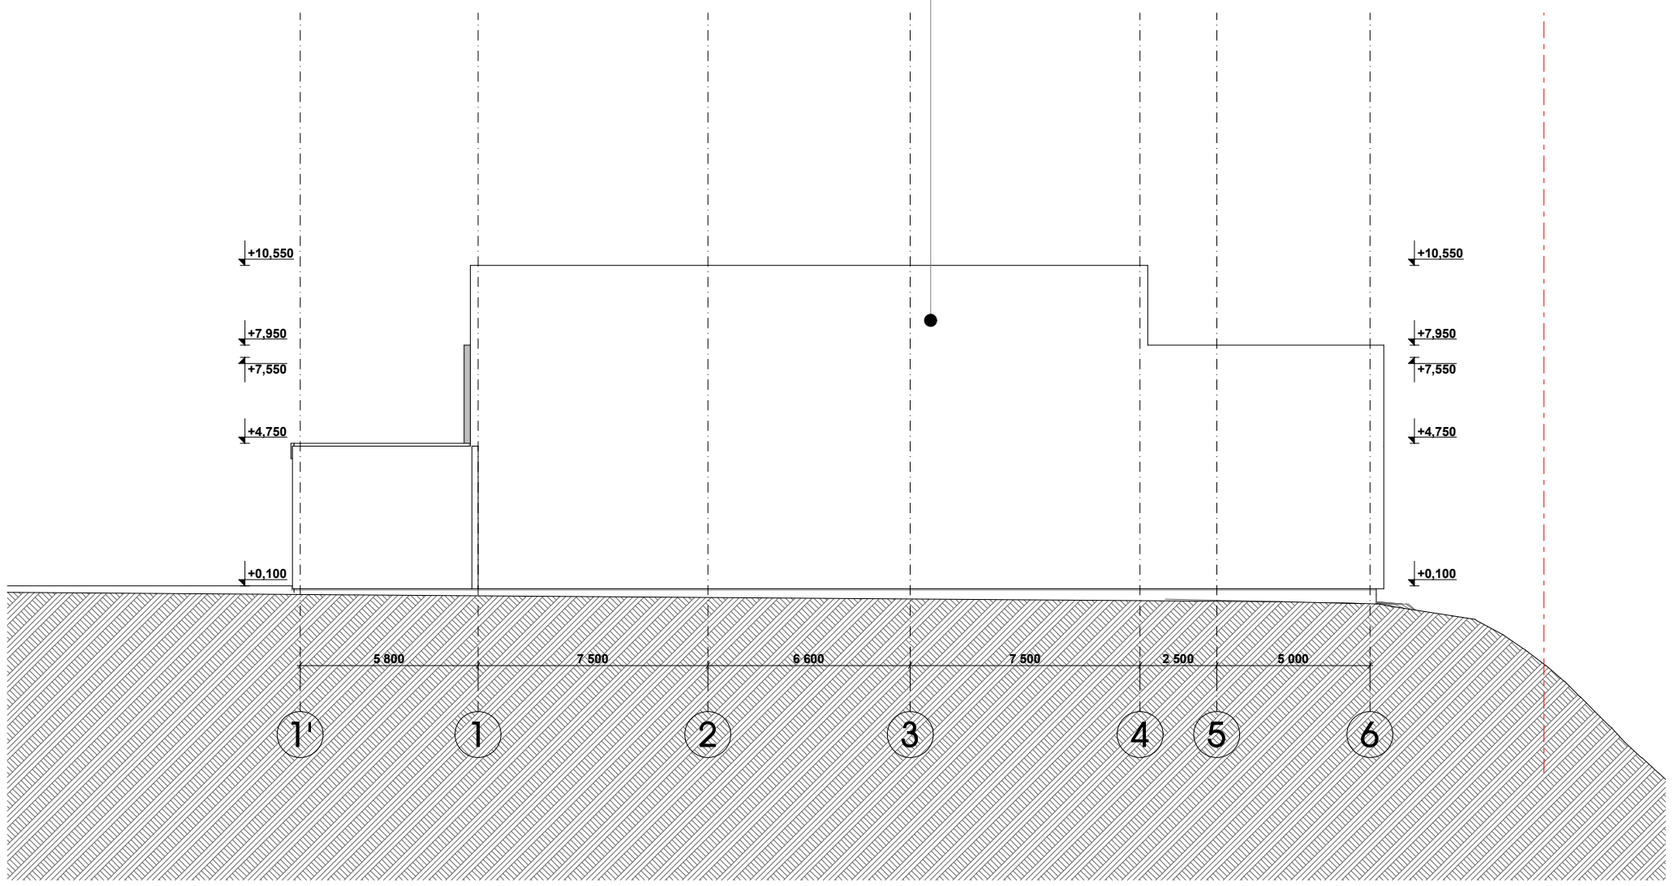

0,000=440,65

დამკვეთი	შ.პ.ს. "სტრადა მოტორსი"
მისამართი	პაპაჯი ბელიაშვილის ქ. №191
პროექტის სახელი	
საგამოფენო-სავაჭრო პავილიონი, ოფისი	

შემსრულებელი	შ.პ.ს. "ჰელიქსი" 404855992	
თანამდებობა	გვარი	ხელმოწერა
დირექტორი	ვ. ცომაია	
მთ.არქიტექტორი	ვ. ცომაია	
არქიტექტორი	ვ. ცომაია	
კონსტრუქტორი	პ. ცომაია	

მასშტაბი	ნახაზის დასახელება	
1:200	ფასადი 1-6 ღერძებში	
სტადია	ფურცლის №	ფურცლები
მ.პ.	A-302	20

დეკორატიული ლესვა **RGB-244.244.244**

ალუმინის ვიტრაჟი

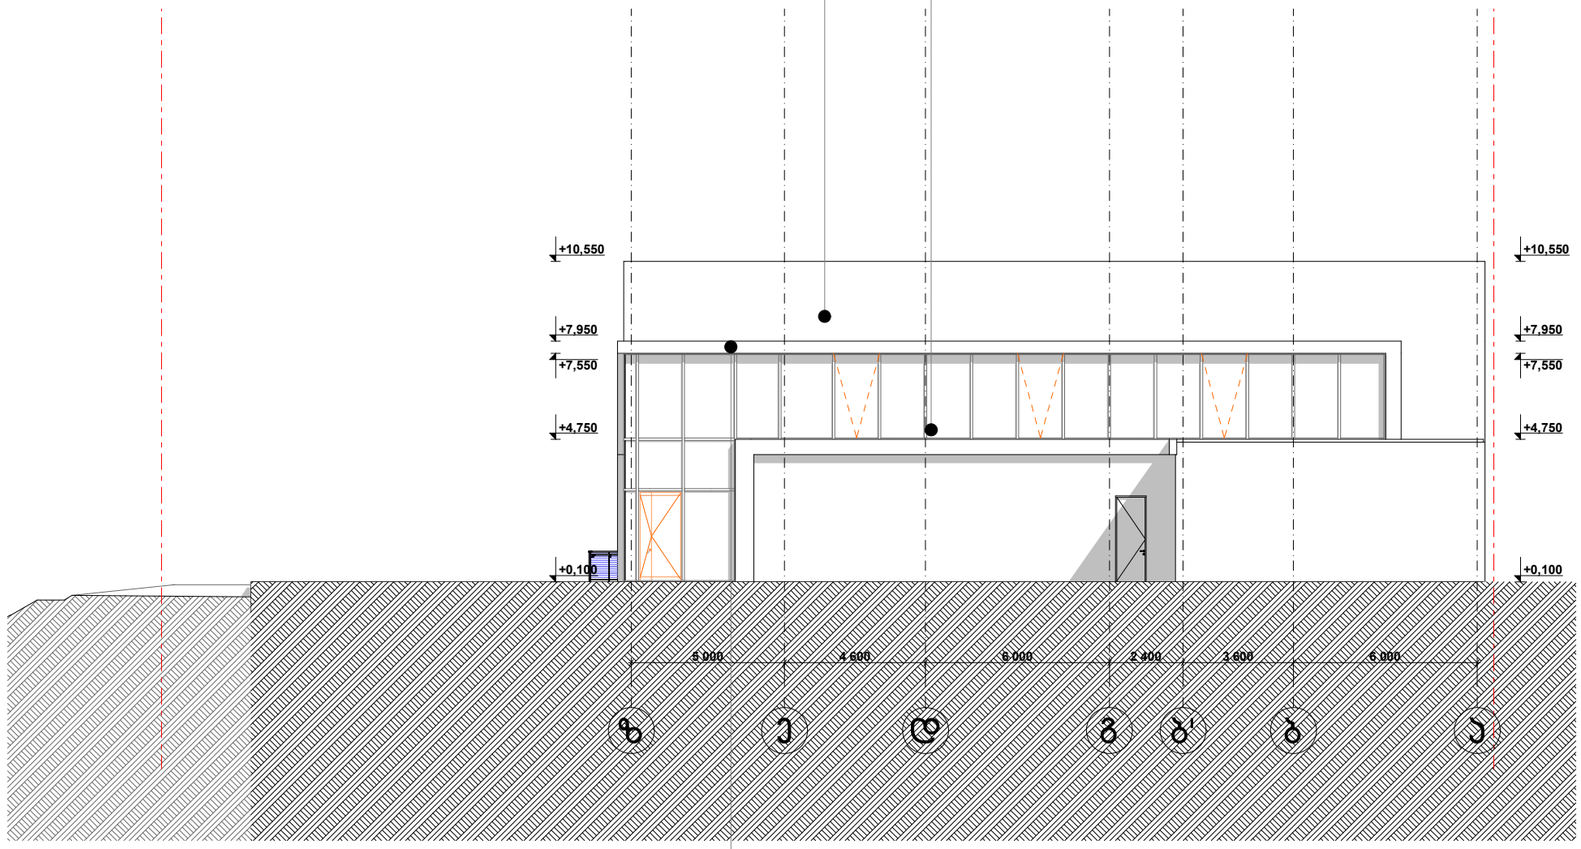

დეკორატიული ლესვა **RGB-12.15.22**

0,000=440,65

დამკვეთი	შ.პ.ს. "სტრადა მოტორსი"
მისამართი	აპაჯი ბელიაშვილის ქ. №191
პროექტის სახელი	
საგამოფენო-სავაჭრო პავილიონი, ოფისი	

შემსრულებელი	შ.პ.ს. "ჰელიქსი" 404855992	
თანამდებობა	გვარი	ხელმოწერა
დირექტორი	ვ. ცომაია	
მთ.არქიტექტორი	ვ. ცომაია	
არქიტექტორი	ვ. ცომაია	
კონსტრუქტორი	ა. ცომაია	

მასშტაბი	ნახაზის დასახელება	
1:200	ფასადი ზ-ა ღერძებში	
სტადია	ფურცლის №	ფურცლები
მ.პ.	A-303	20

TSOMAIA ARCHITECTS

დეკორატიული ლესვა **RGB-244.244.244**

ალუმინის ვიტრაჟი

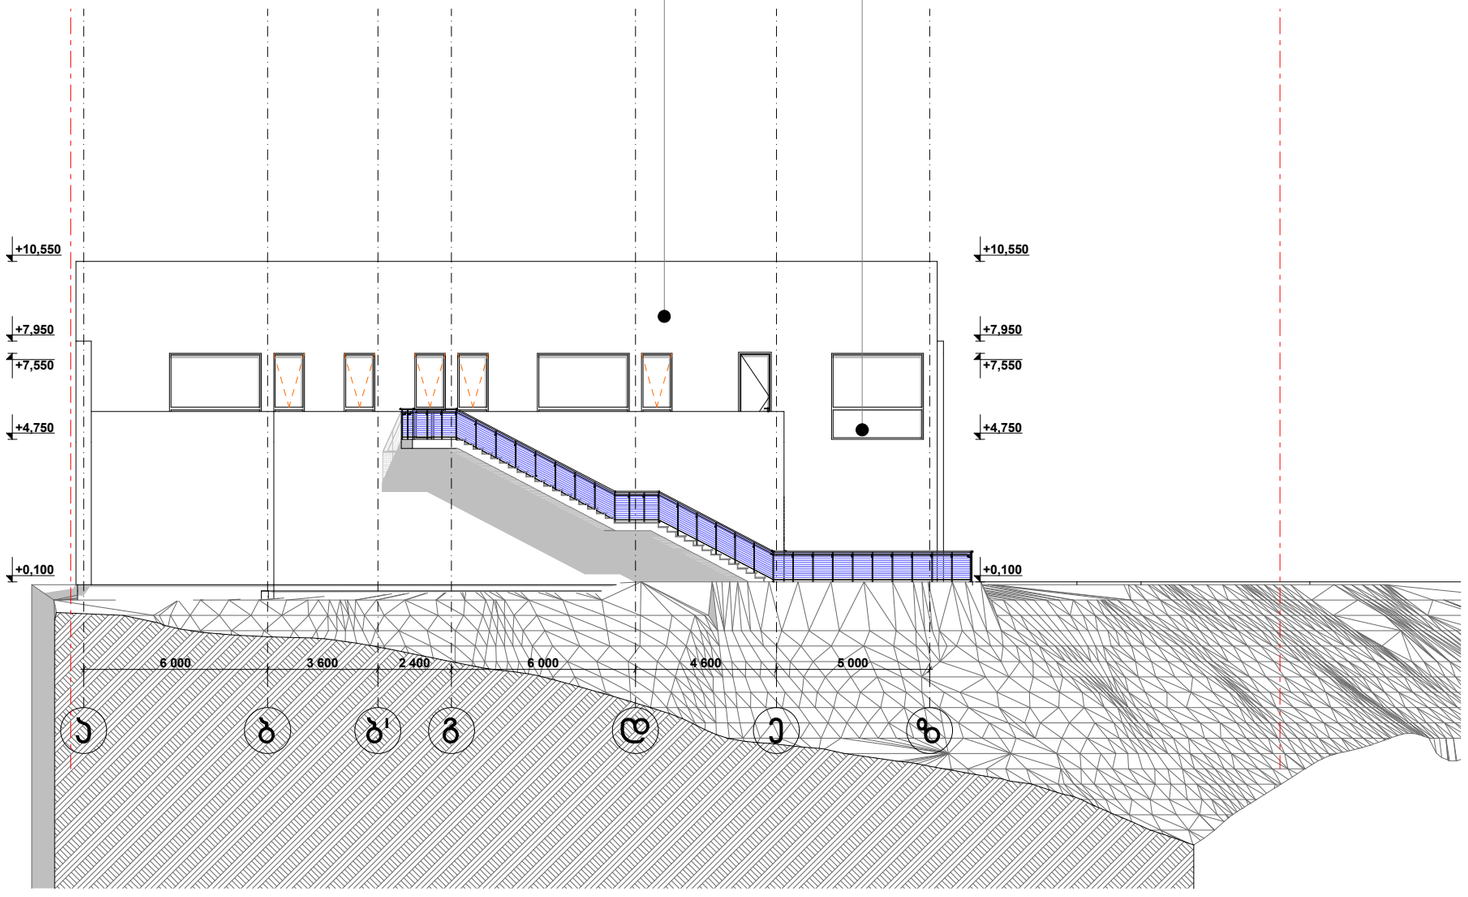

0,000=440,65

დამკვეთი	შ.პ.ს. "სტრადა მოტორსი"
მისამართი	აჯაჯი ბელიაშვილის ქ. №191
პროექტის სახელი	
საგამოფენო-სავაჭრო პავილიონი, ოფისი	

შემსრულებელი	შ.პ.ს. "ჭელიქსი" 404855992	
თანამდებობა	გვარი	ხელმოწერა
დირექტორი	ვ. ცომაია	
მთ.არქიტექტორი	ვ. ცომაია	
არქიტექტორი	ვ. ცომაია	
კონსტრუქტორი	ს. ცომაია	

მასშტაბი	ნახაზის დასახელება	
1:200	ფასადი ა-ზ ღერძებში	
სტადია	ფურცლის №	ფურცლები
მ.პ.	A-304	20